


[illegible]

Hoef en Haag
Dorpshart fase 3
Vianen
bergingen en tuilmuren
verkooptekeningen





	opdrachtgever 	project Hoef en Haag Dorpshart fase 3 - Vianen			
		onderwerp voorblad bergingen en tuinmuren		projectnr. 8766	
				tekening nr. V-100	
		schaal 1:50	tekenaar FKI	status definitief	wijz./datum (-): 21-12-2018

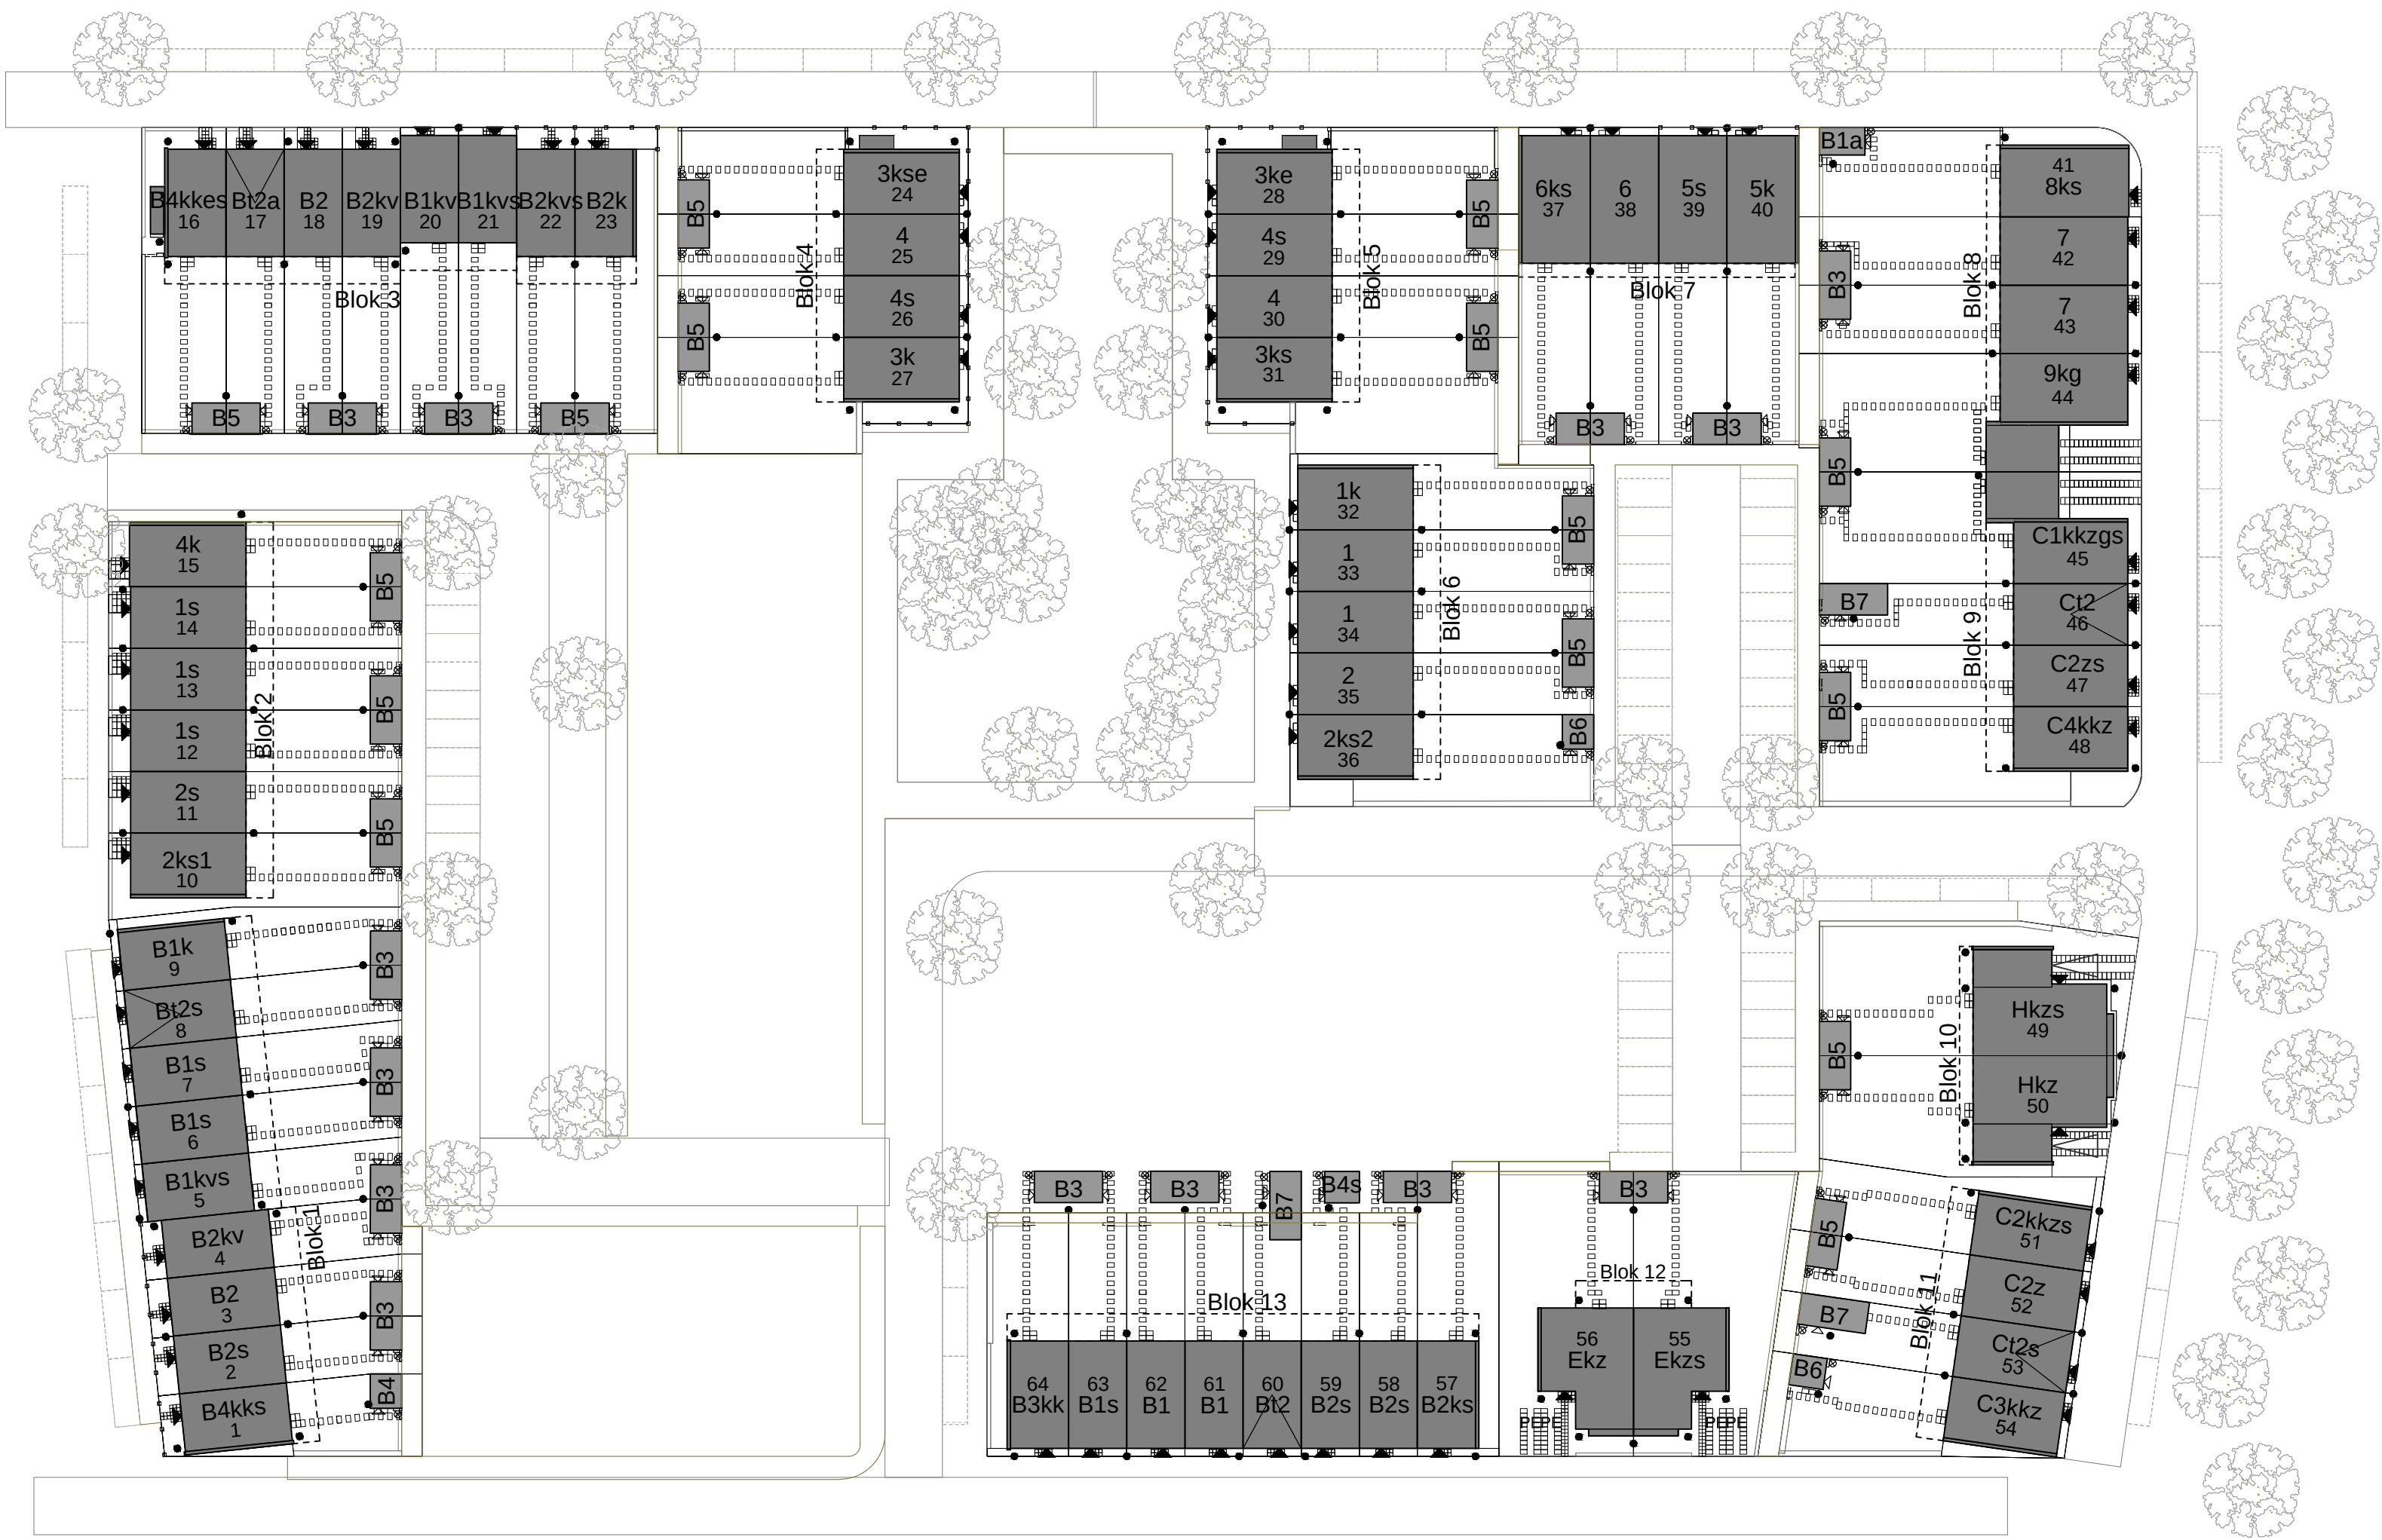

Deze tekening is alleen voor de positie van bergingen en mag niet worden toegepast voor overige zaken.

opdrachtgever bam Wonen	project Hoef en Haag Dorpshart fase 3 - Vianen			projectnr. 8766
	onderwerp Overzichtstekening t.b.v bergingen			tekeningnr. V- 106
schaal 1: 500	tekenaar FKI	status Definitief	(wijz)/datum (-): 21-12-2018	

PV-panelen conform opgave installateur.
In tegelstelling tot de woning liggen de PV-panelen
op de pannen.

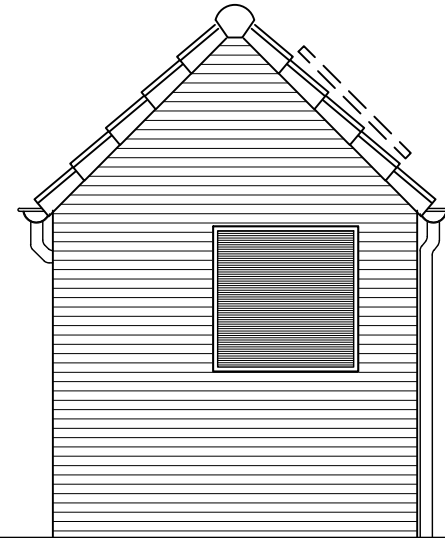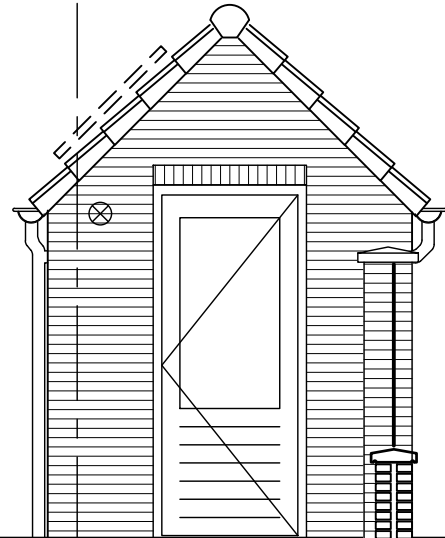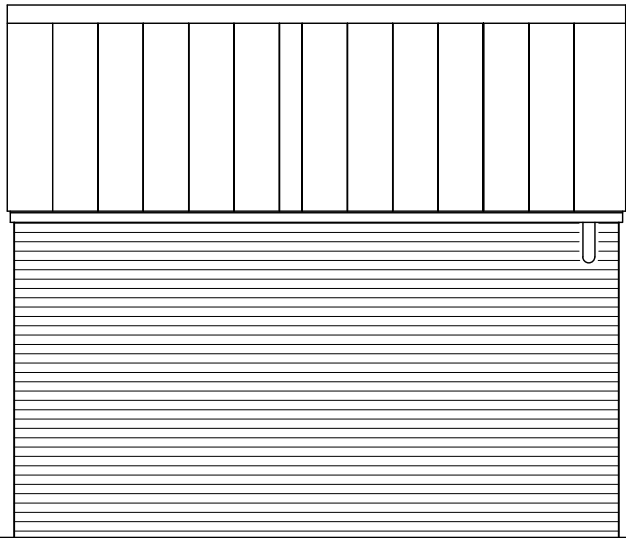
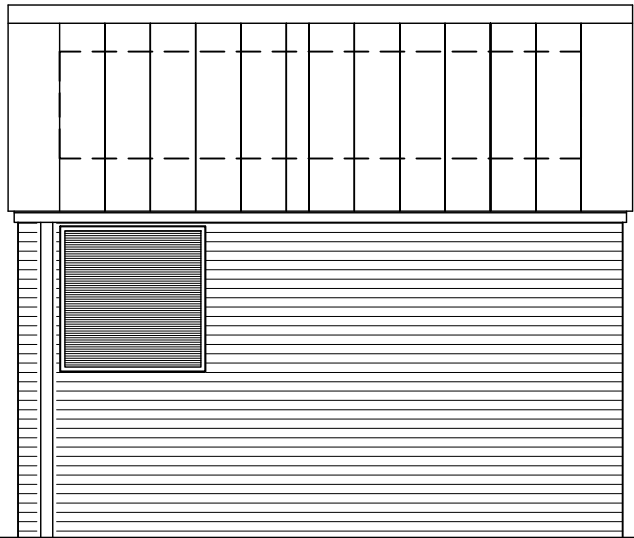


gevel tuinzijde

gevel straatzijde

zijgevel tuinzijde

zijgevel
achterpadzijde

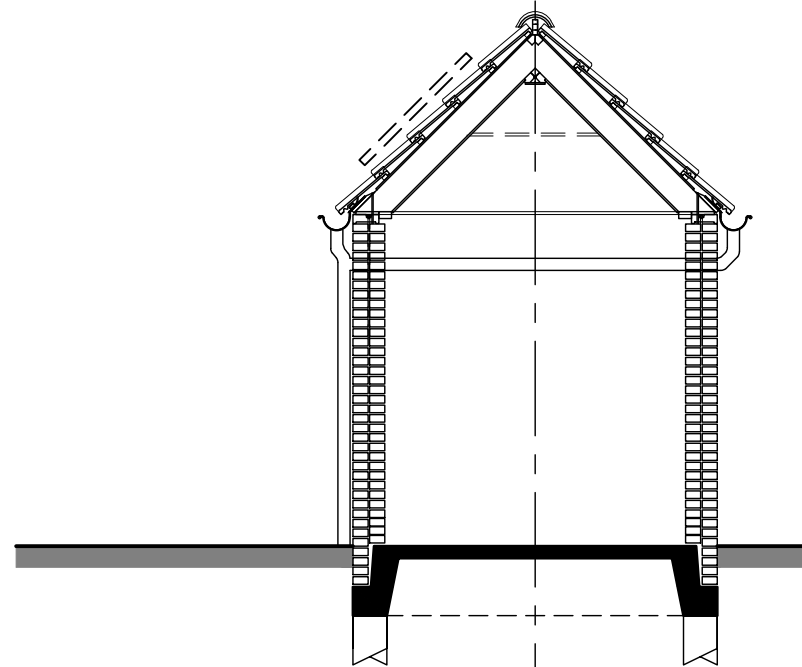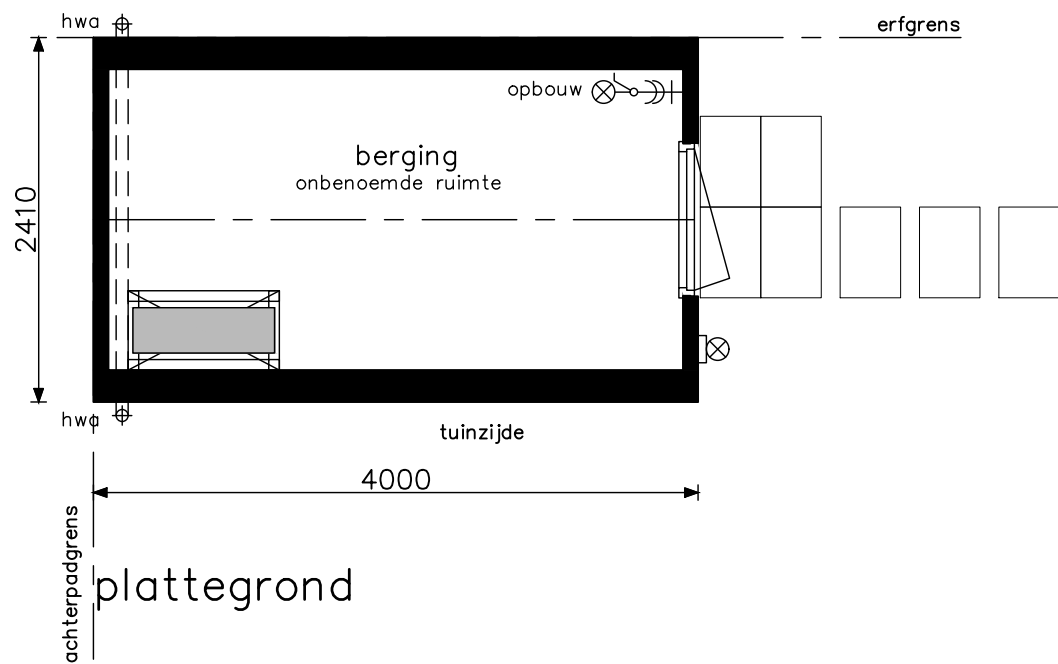

doorsnede

opdrachtgever



project **Hoef en Haag Dorpshart fase 3 - Vianen**

onderwerp **enkele berging (steen)**

tekeningsnr. **8766**

type B1a

status **definitief**

schaal **1:50**

tekelaar **FKI**


(wijz)/datum **(-): 21-12-2018**




gevel tuinzijde

zijgevel Links

zijgevel Rechts

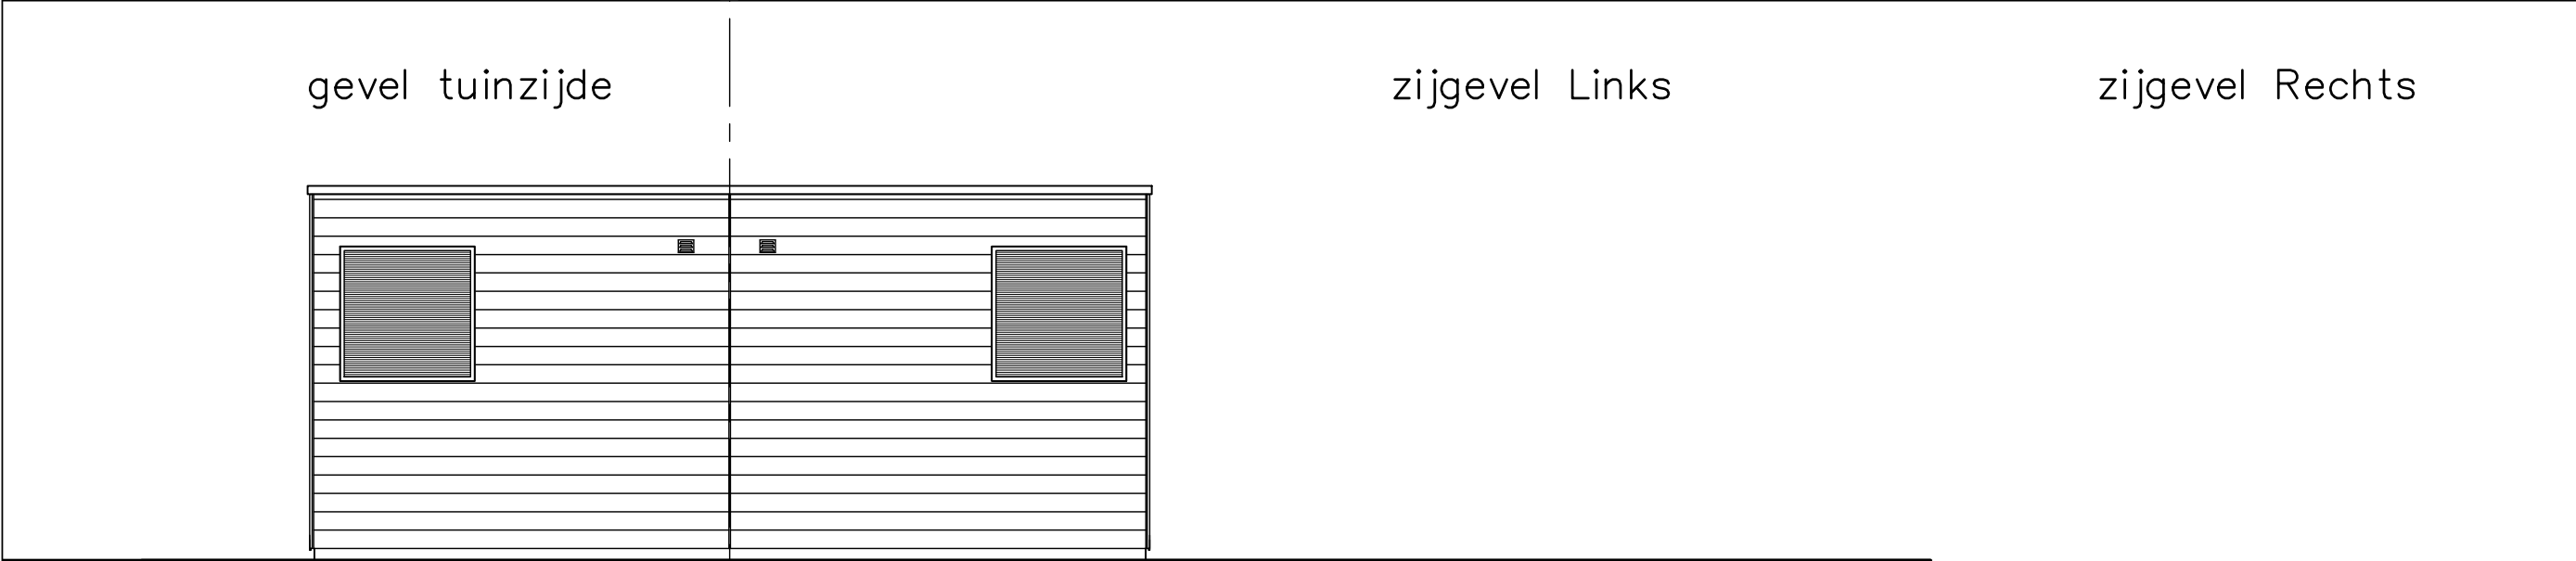


gevel achterzijde

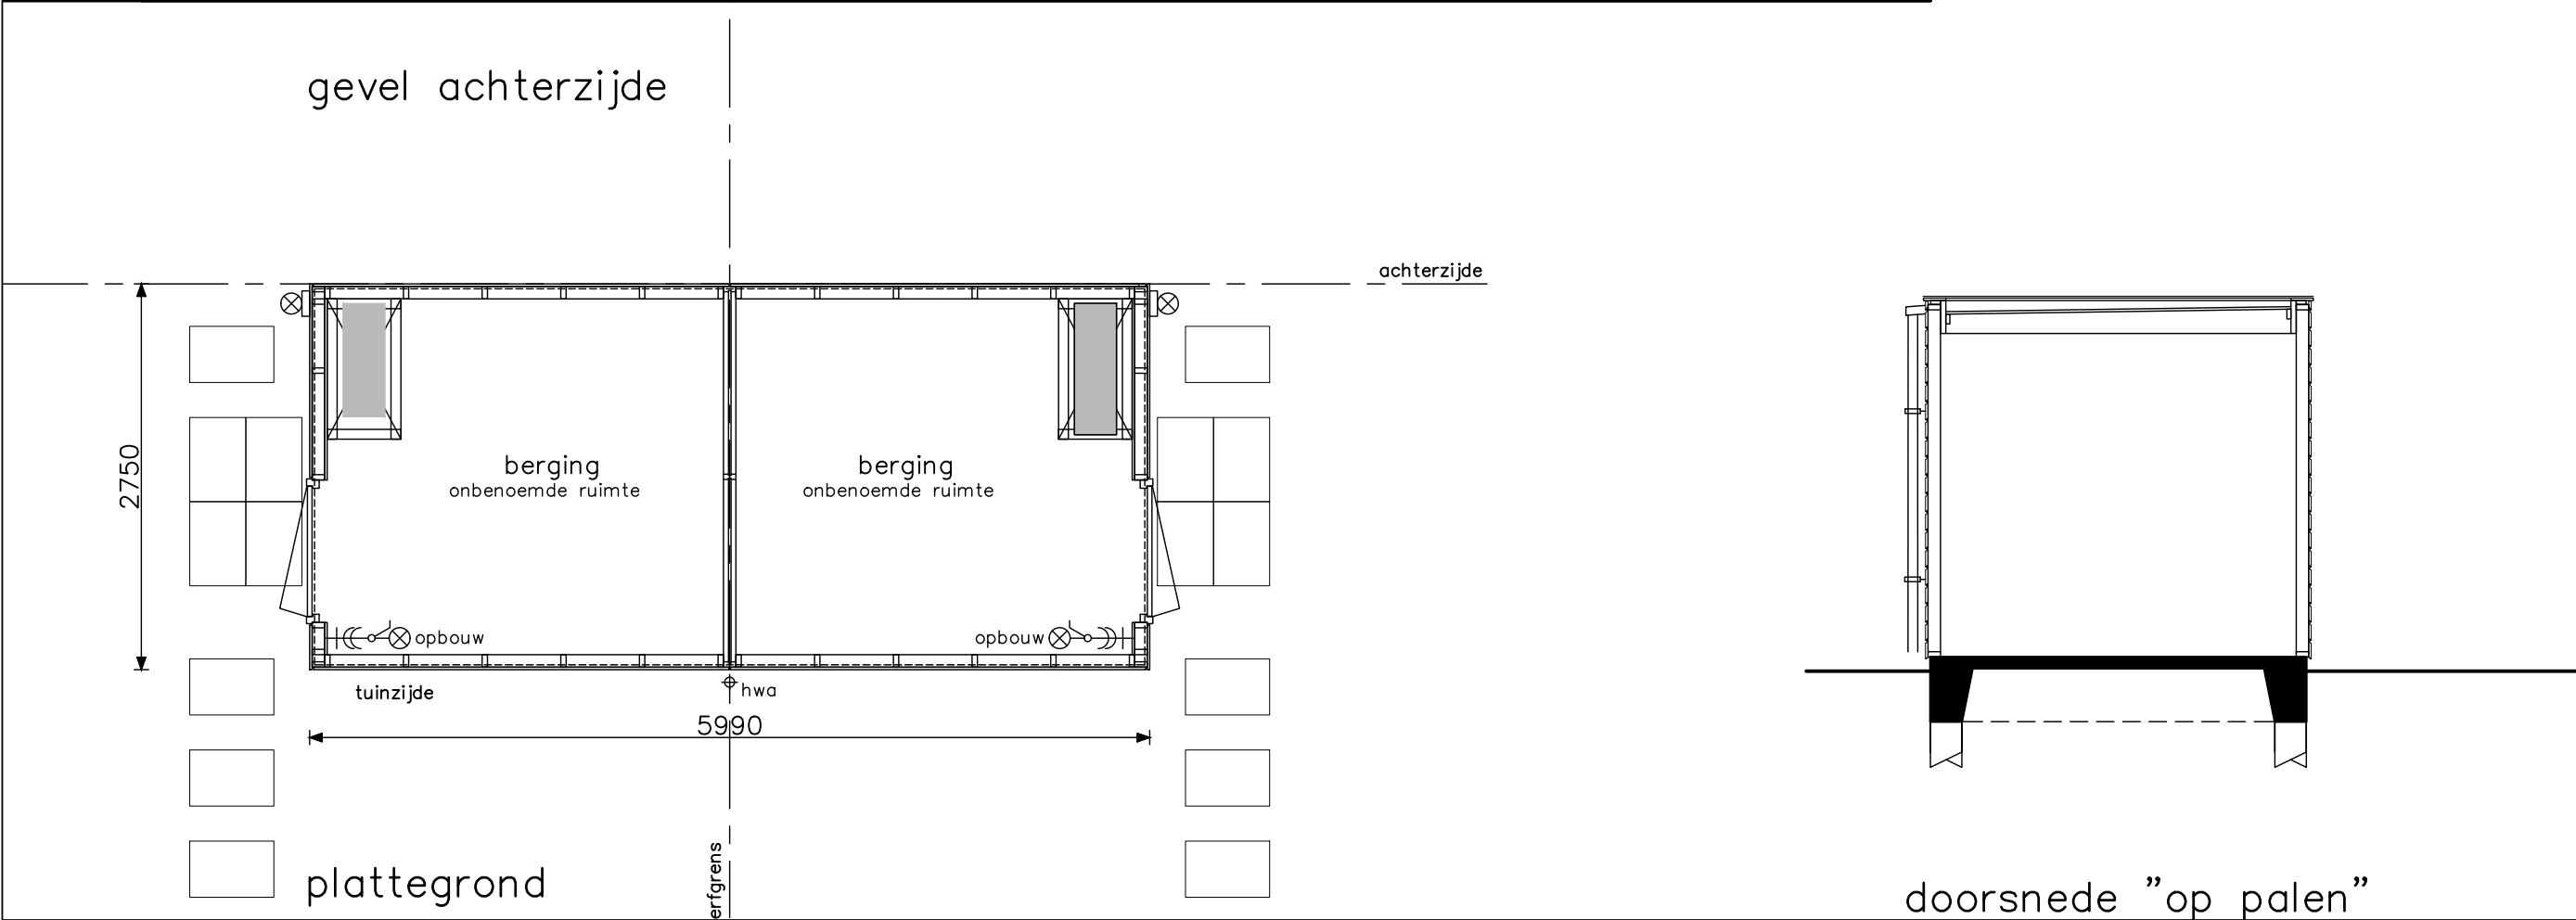


plattegrond

doorsnede "op palen"


opdrachtgever	Project			
	Hoef en Haag Dorpshart fase 3 - Vianen			
	Projectnr. 8766			
	Tekeningnr. V-302			
bambam Wonen	Onderwerp			
	dubbele berging (hout)			
	plat dak			
	type B3			
	Schaal			
	1:50			
	Tekenaar			
	FKI			
	Status			
	definitief			
	Wijzigingsdatum			
	(-): 21-12-2018			

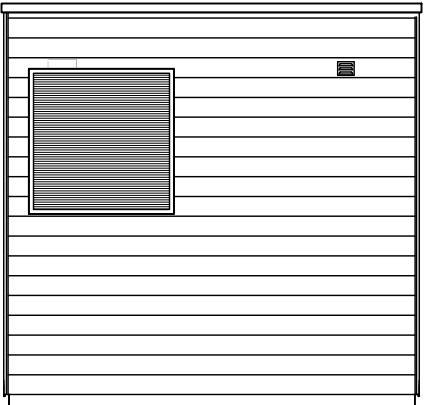


gevel achterpadzijde

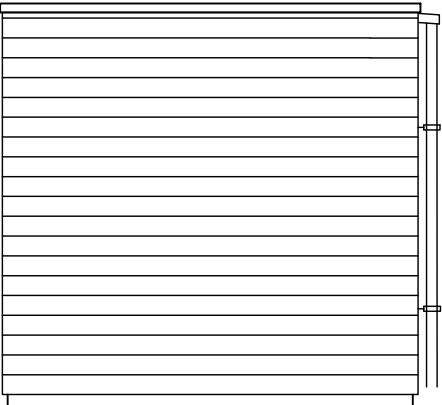


zijgevel Links

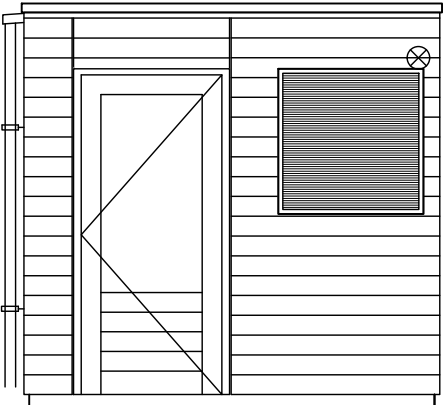


zijgevel Rechts

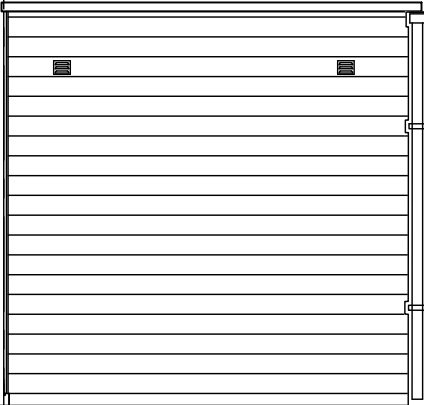

gevel tuinzijde

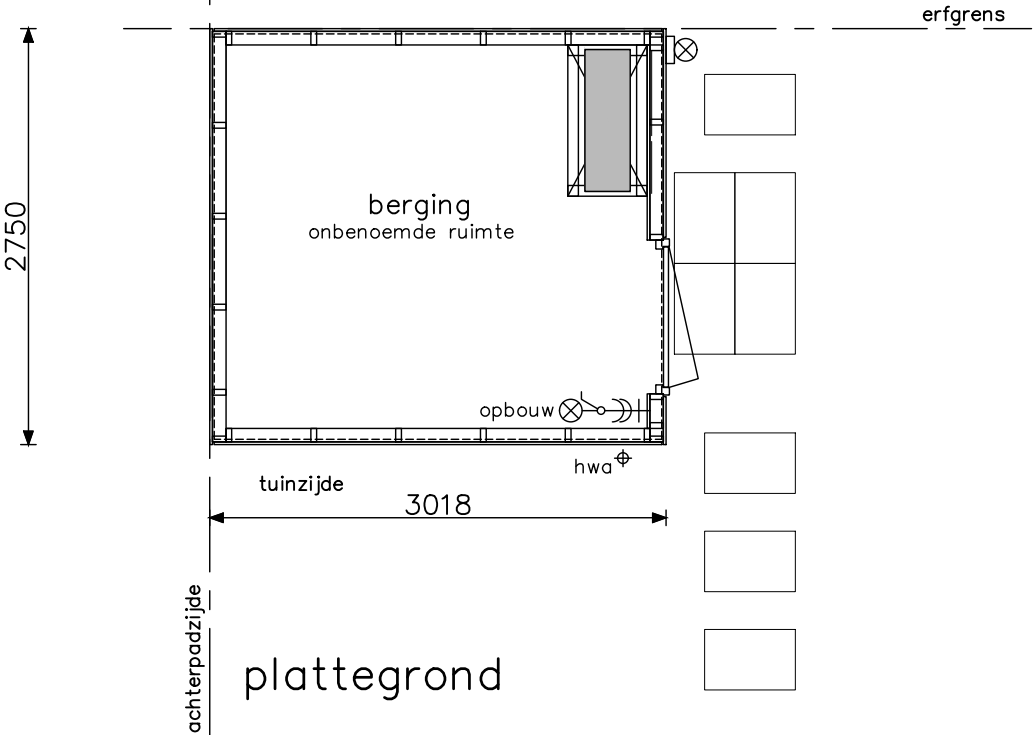


plattegrond

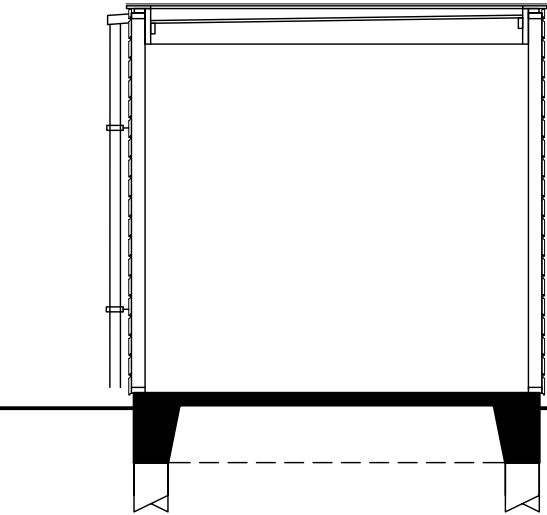


doorsnede "op palen"

opdrachtgever	Project Hoef en Haag Dorpshart fase 3 - Vianen			
	Onderwerp enkele berging (hout)		Projectnr. 8766	
	Type plat dak type B4		Tekeningnr. V-303	
	Schaal 1:50	Tekenaar FKI	Status definitief	(w/j2)/datum (-): 21-12-2018

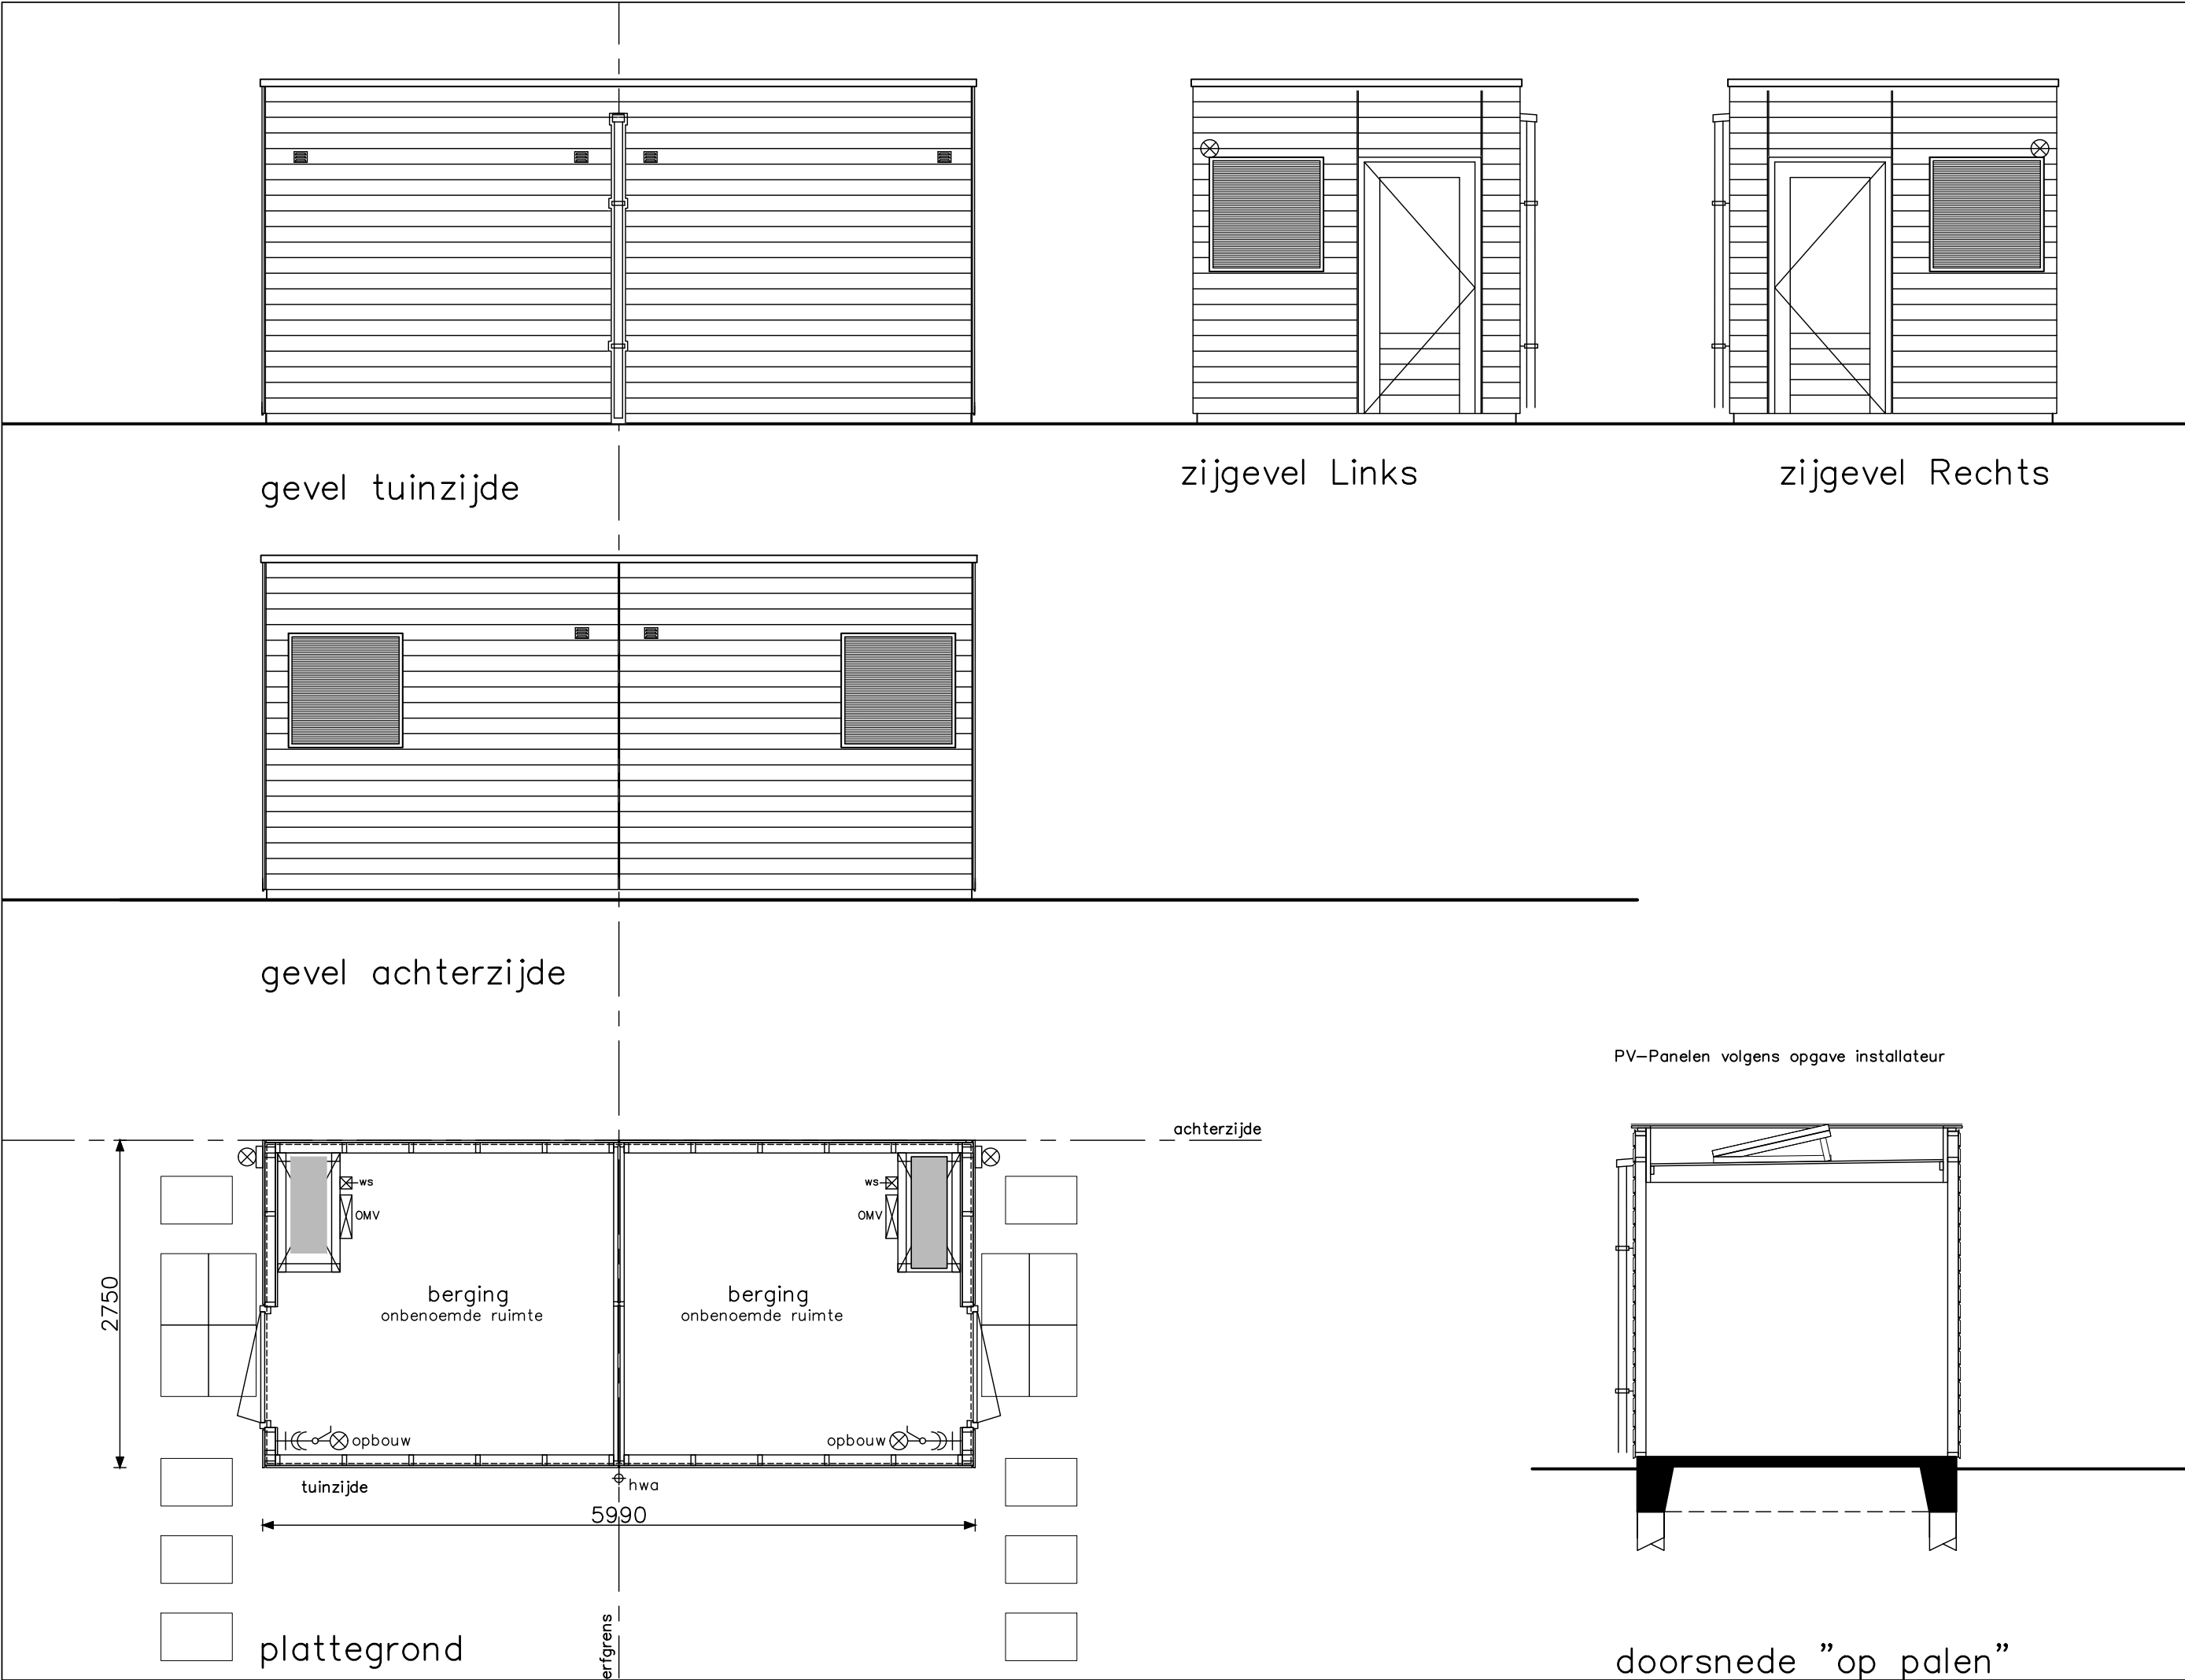


opdrachtgever bam Wonen	project			
	Hoef en Haag Dorpshart fase 3 - Vianen			
	onderwerp		projectnr.	
	dubbele berging (hout)		8766	
	plat dak type B5		tekeningnr. V-304	
	schaal	tekenaar	status	(wijz)/datum
	1:50	FKI	definitief	(-): 21-12-2018

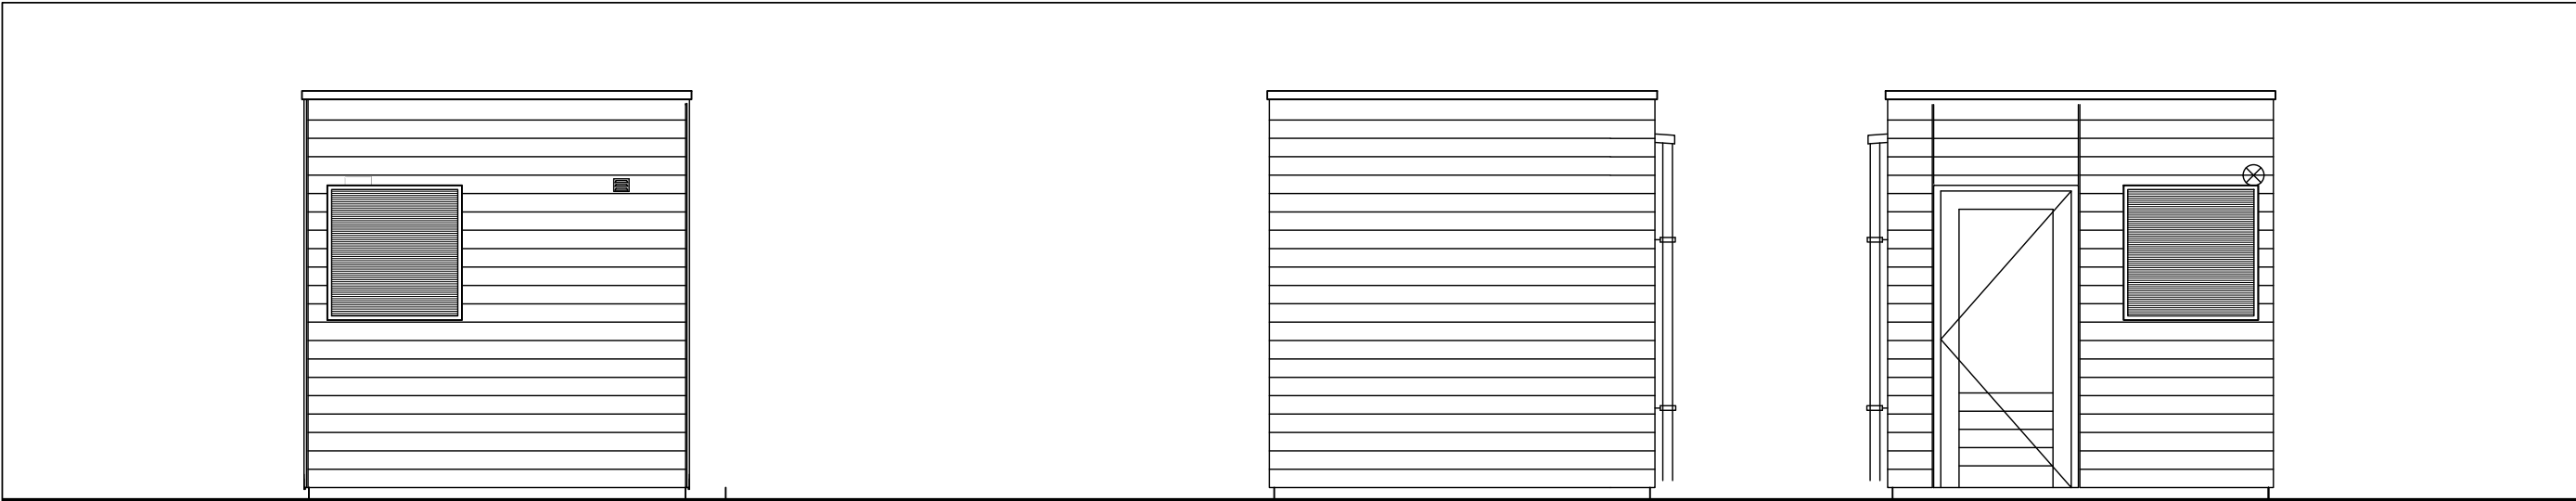


gevel achterpadzijde

zijgevel Links

zijgevel Rechts

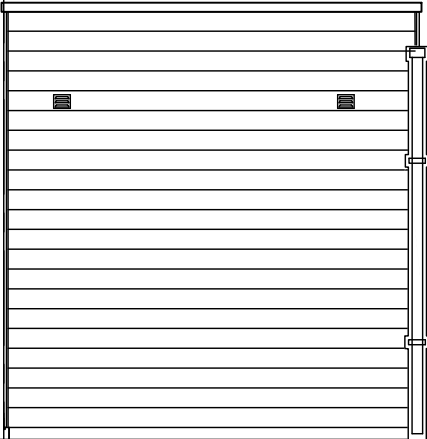


gevel achterzijde

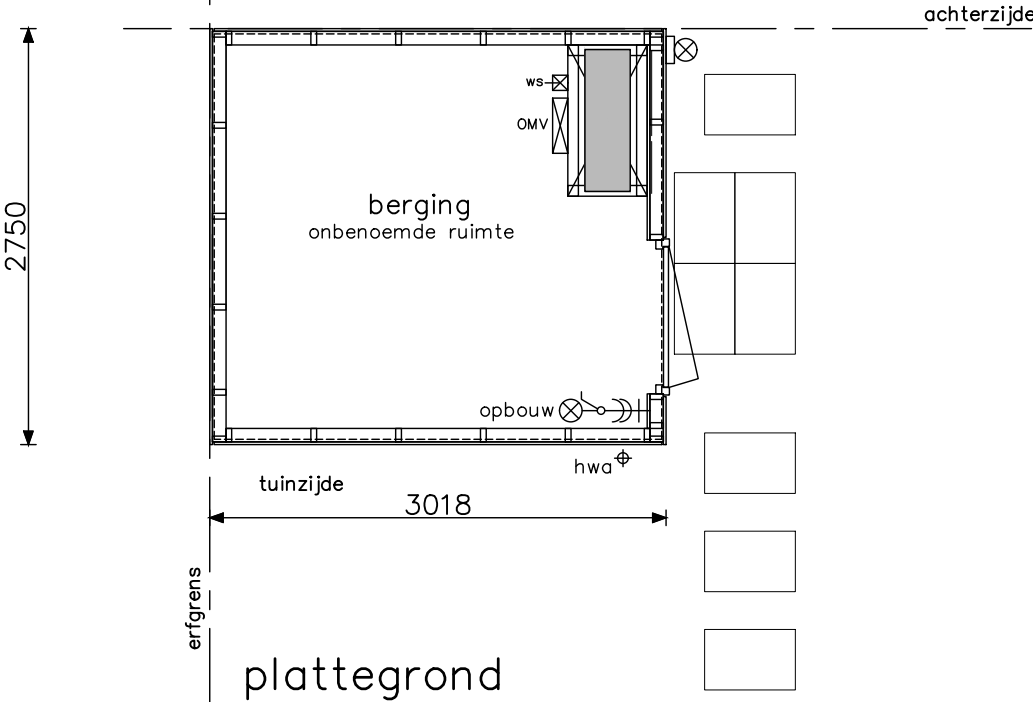


plattegrond

PV-Panelen volgens opgave installateur

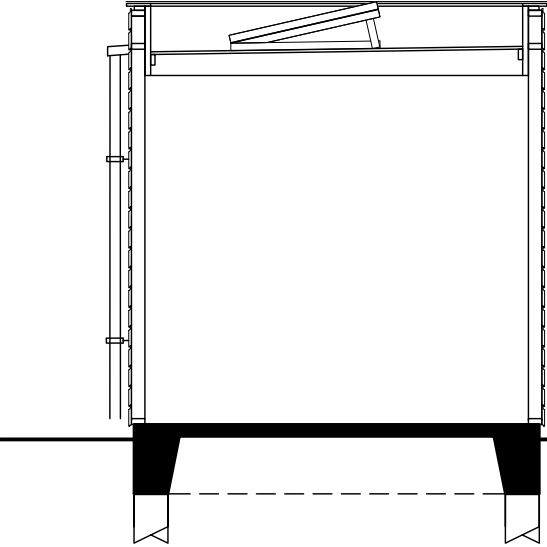


doorsnede "op palen"


opdrachtgever 	project				Hoef en Haag Dorpshart fase 3 - Vianen	
	onderwerp		enkele berging (hout)		projectnr. 8766	
	type B6		plat dak		tekeningnr. V-305	
	schaal 1:50		tekenaar FKI	status definitief	(wijz)/datum (-): 21-12-2018	

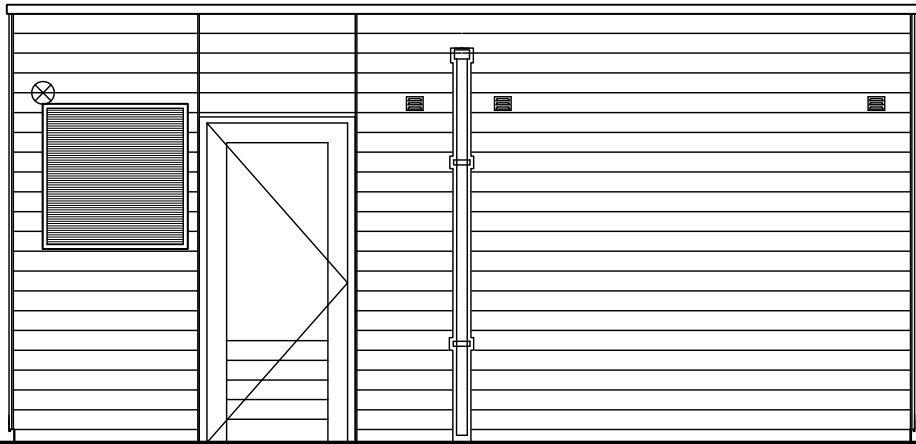


gevel tuinzijde

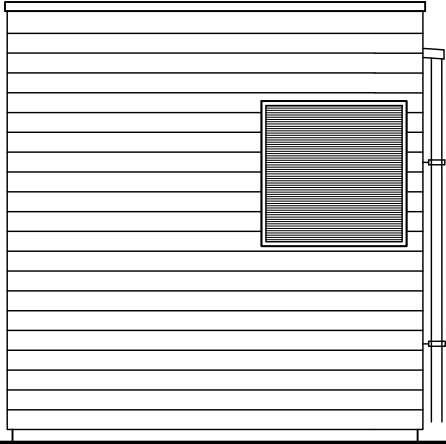


zijgevel achterzijde

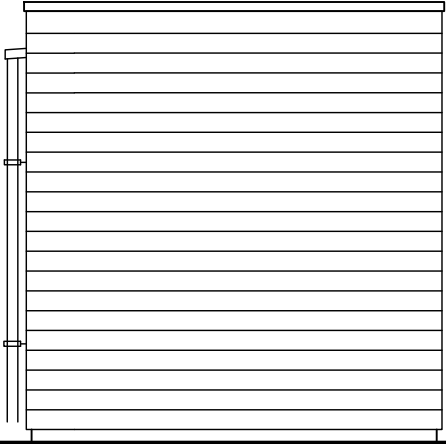


zijgevel tuinzijde

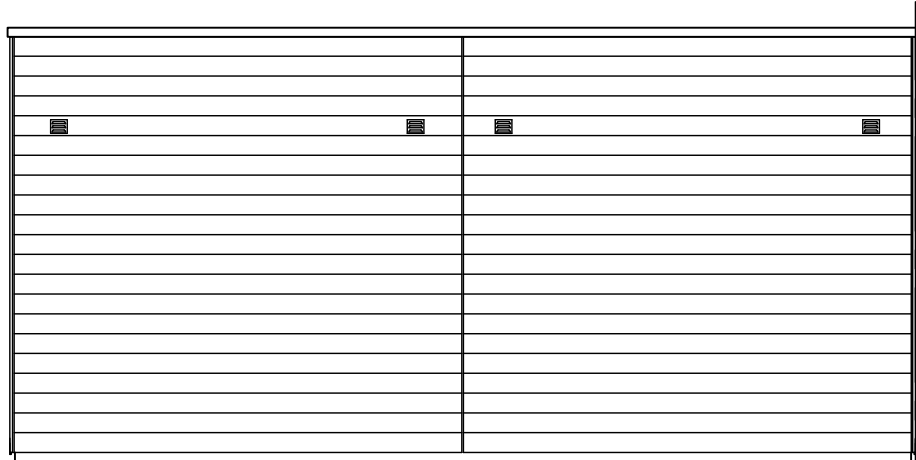

gevel achterzijde

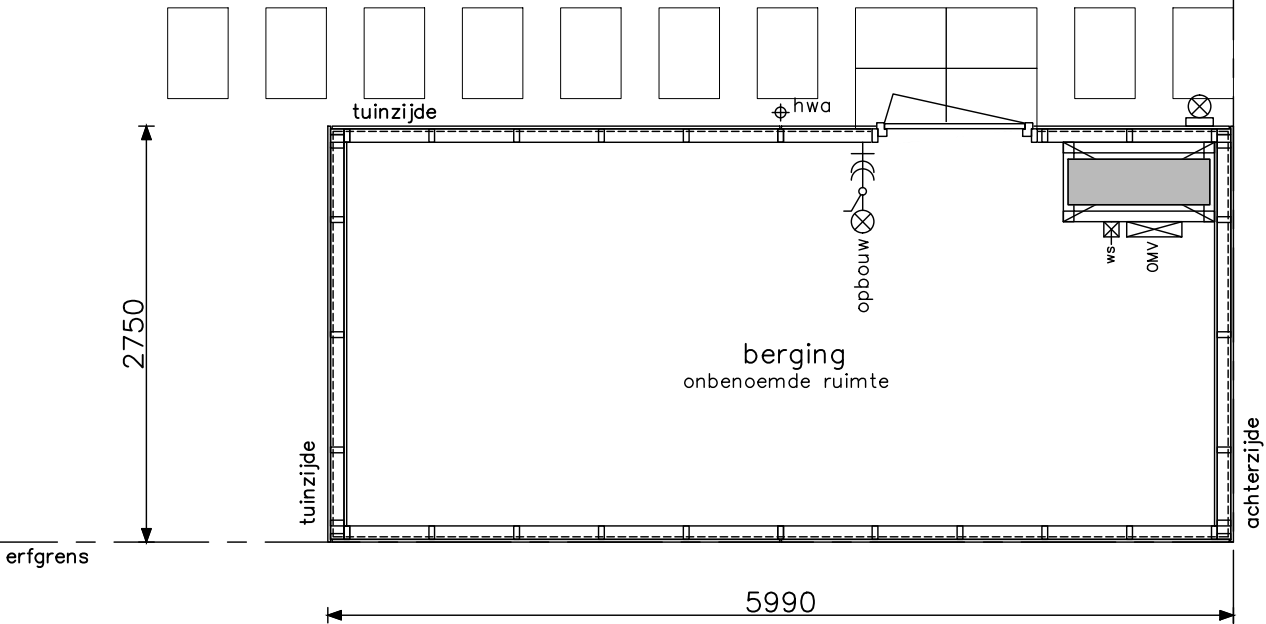


plattegrond

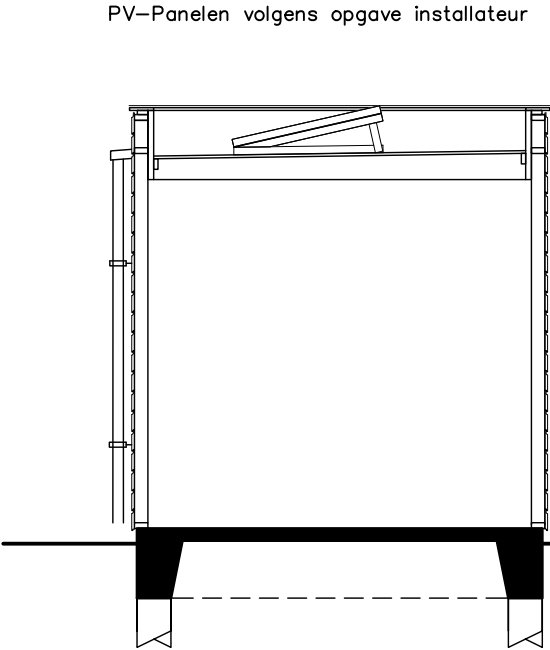


doorsnede "op palen"

opdrachtgever	Project			
	Hoef en Haag Dorpshart fase 3 - Vianen			
	Projectnr. 8766			
	Tekeningnr. V-306			
bambam Wonen	Onderwerp			
	dubbele berging (hout)			
	plat dak			
	type B7			
	Schaal			
	1:50			
	Tekenaar			
	FKI			
	Status			
	definitief			
	Wijziging/datum			
	(-): 21-12-2018			

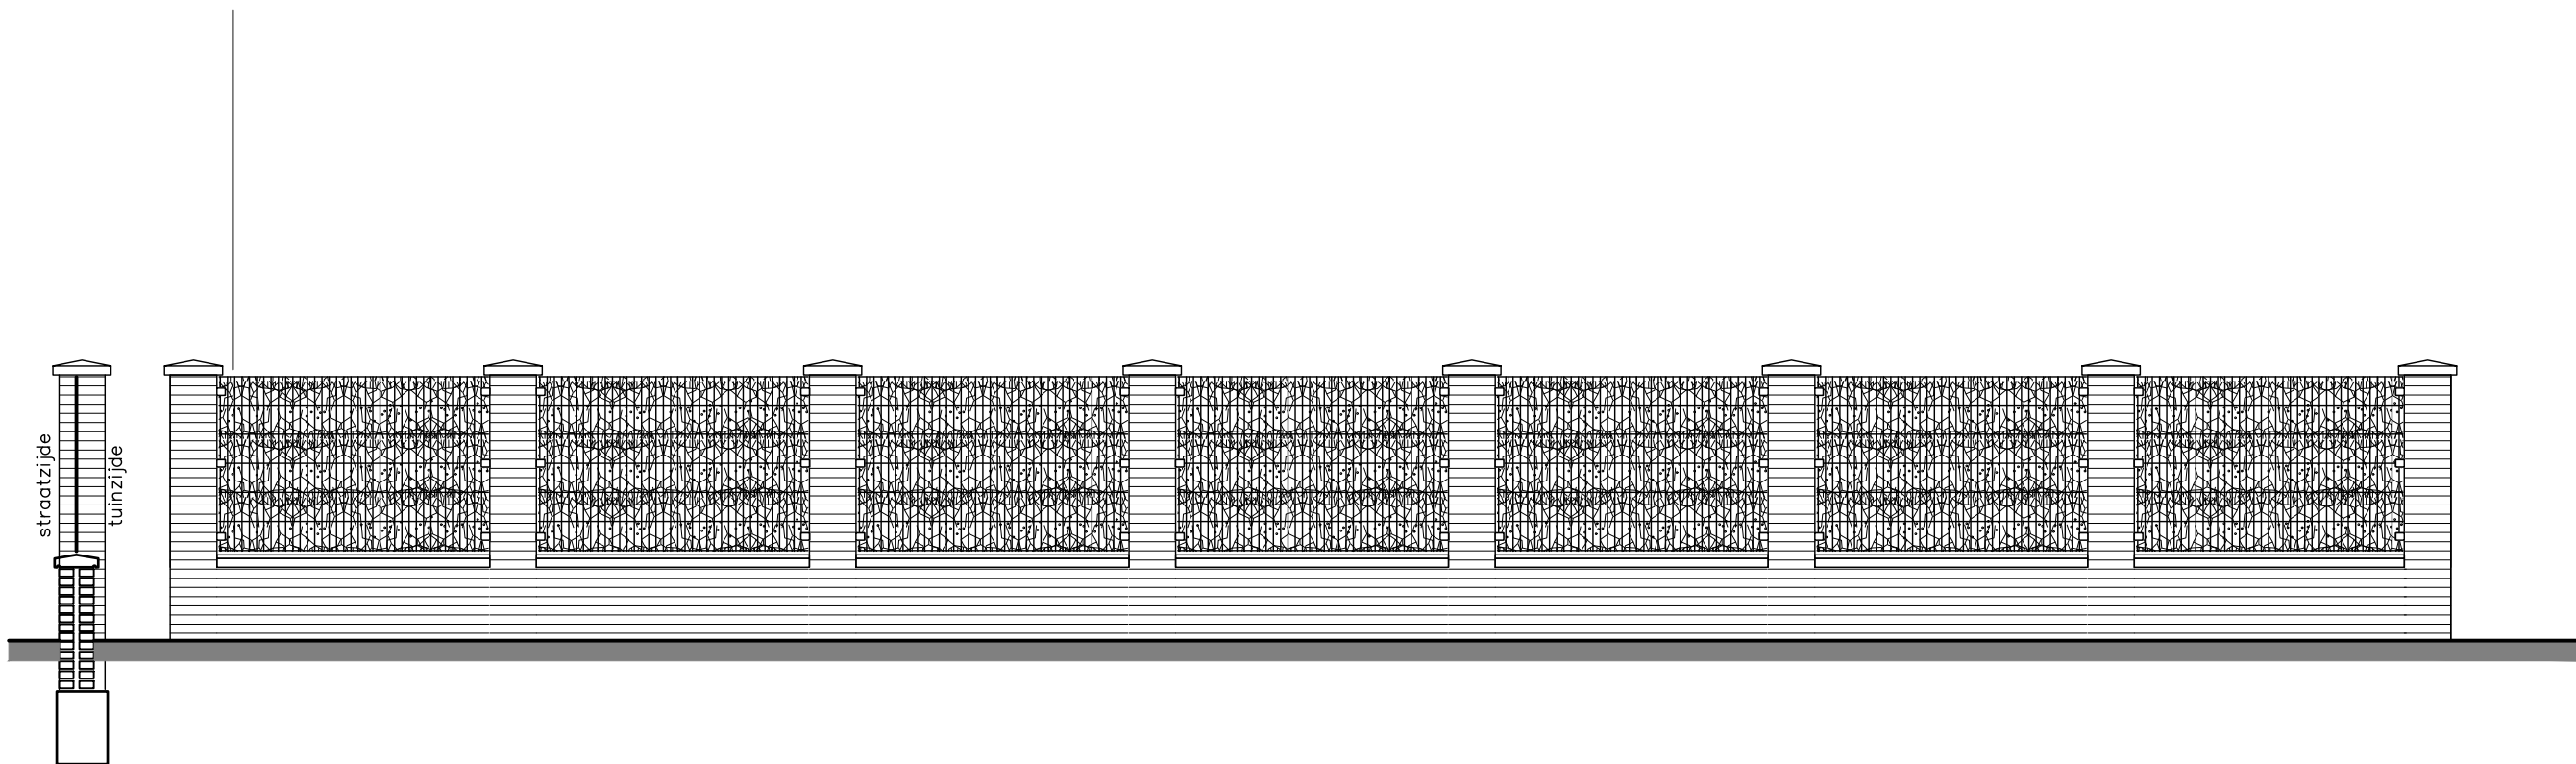


±15700
tuinmuur bouwnummer 16
aanzicht straatzijde

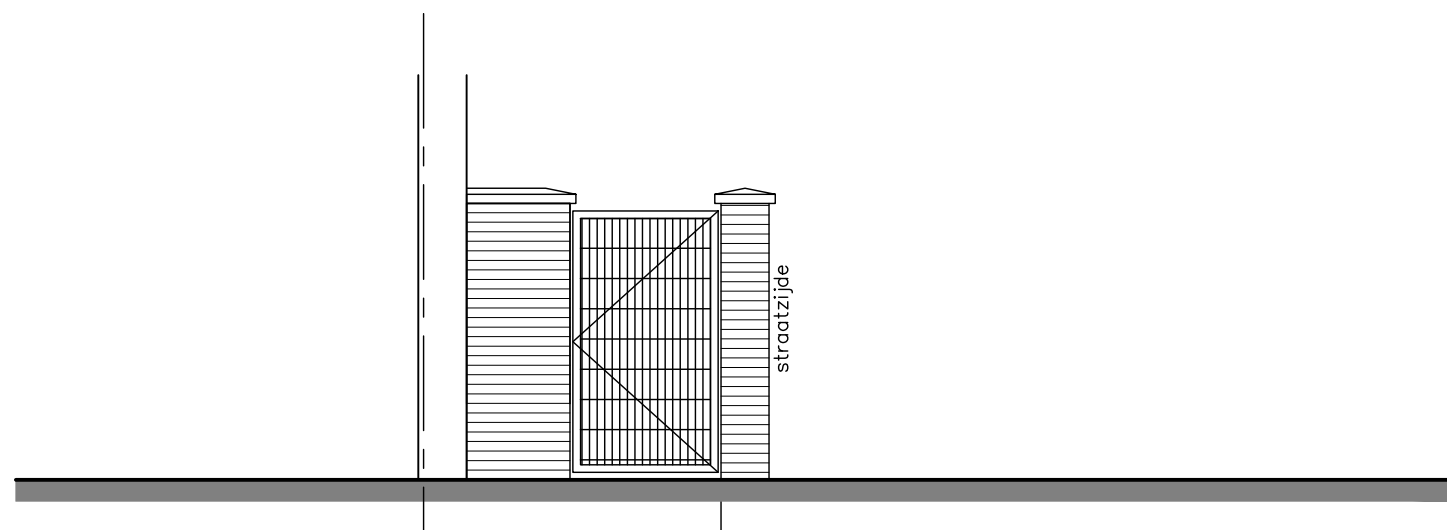


±2000
tuinmuur met poort
aanzicht voorzijde

opdrachtgever	Project Hoef en Haag Dorpshart fase 3 - Vianen			
	Onderwerp principe tuinmuur Bouwnummer 16		Projectnr. 8766	
			Tekeningnr. V-310	
	Schaal 1:50	Tekenaar FKI	Status definitief	(wjp)/datum (-): 21-12-2018

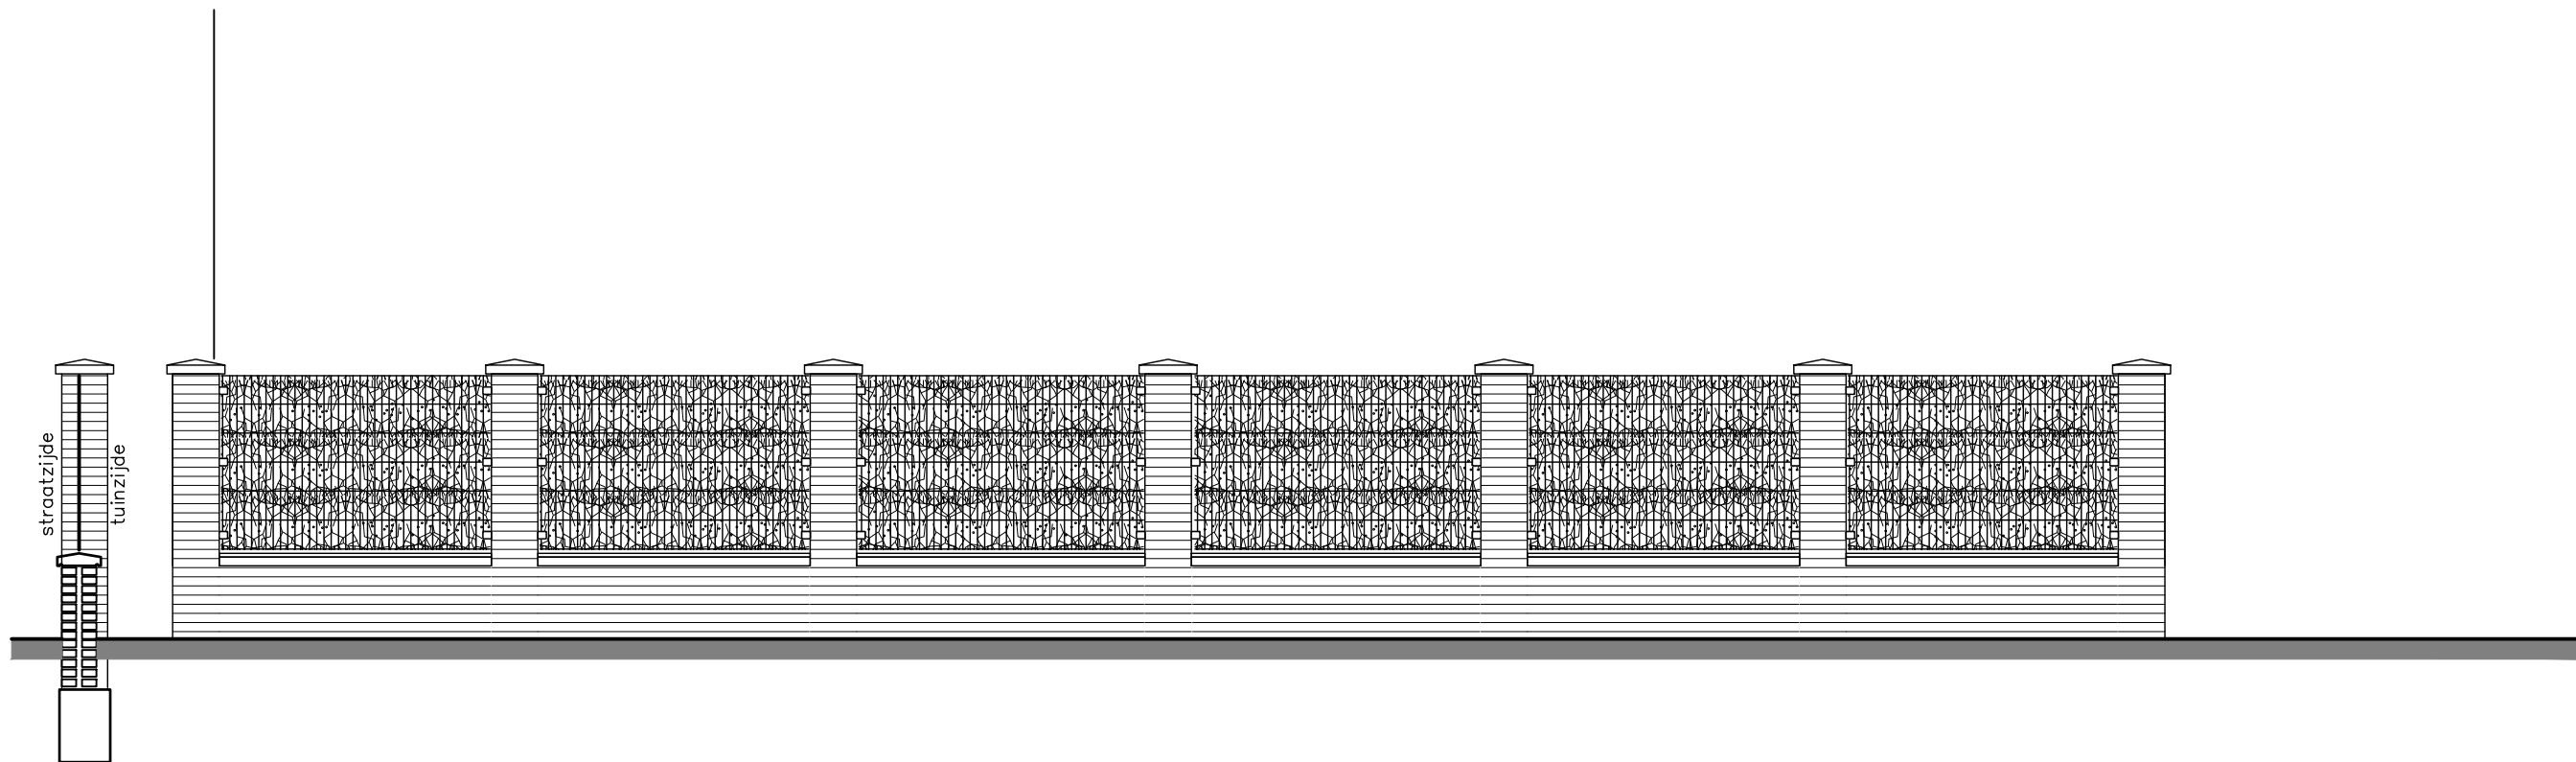


±13750
tuinmuur bouwnummer 24
aanzicht straatzijde

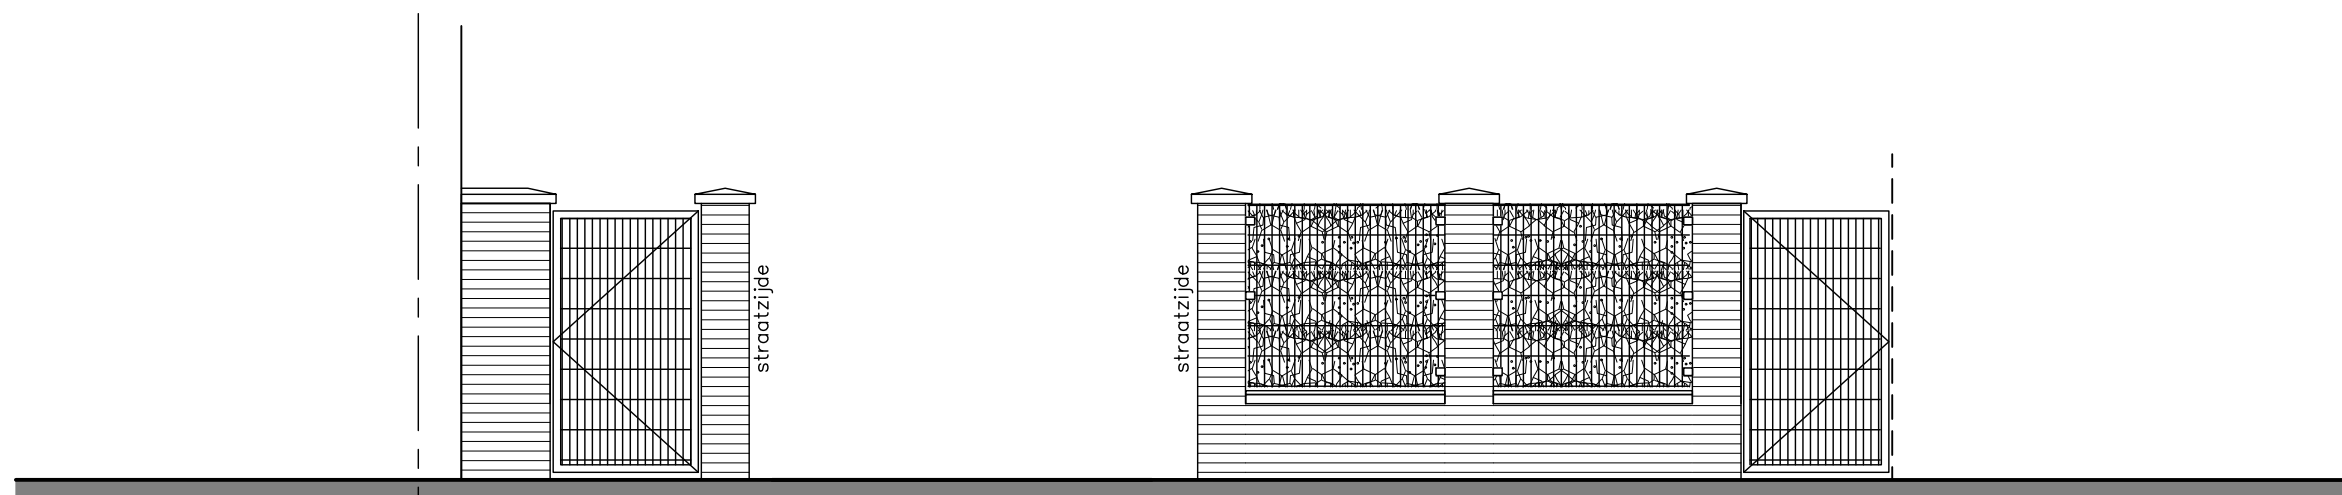


±1904
tuinmuur met poort
aanzicht voorzijde

±4594
tuinmuur met poort
aanzicht achterzijde

opdrachtgever	Project			
	Hoef en Haag Dorpshart fase 3 - Vianen			
	Onderwerp			
	principe tuinmuur Bouwnummer 24			
bambam Wonen	Projectnr.			
	8766			
	Tekeningnr.			
	V-311			
	Schaal		Status	
	1:50		definitief	
	Tekenaar		FKI	
	Wijzigingsdatum		(-): 21-12-2018	

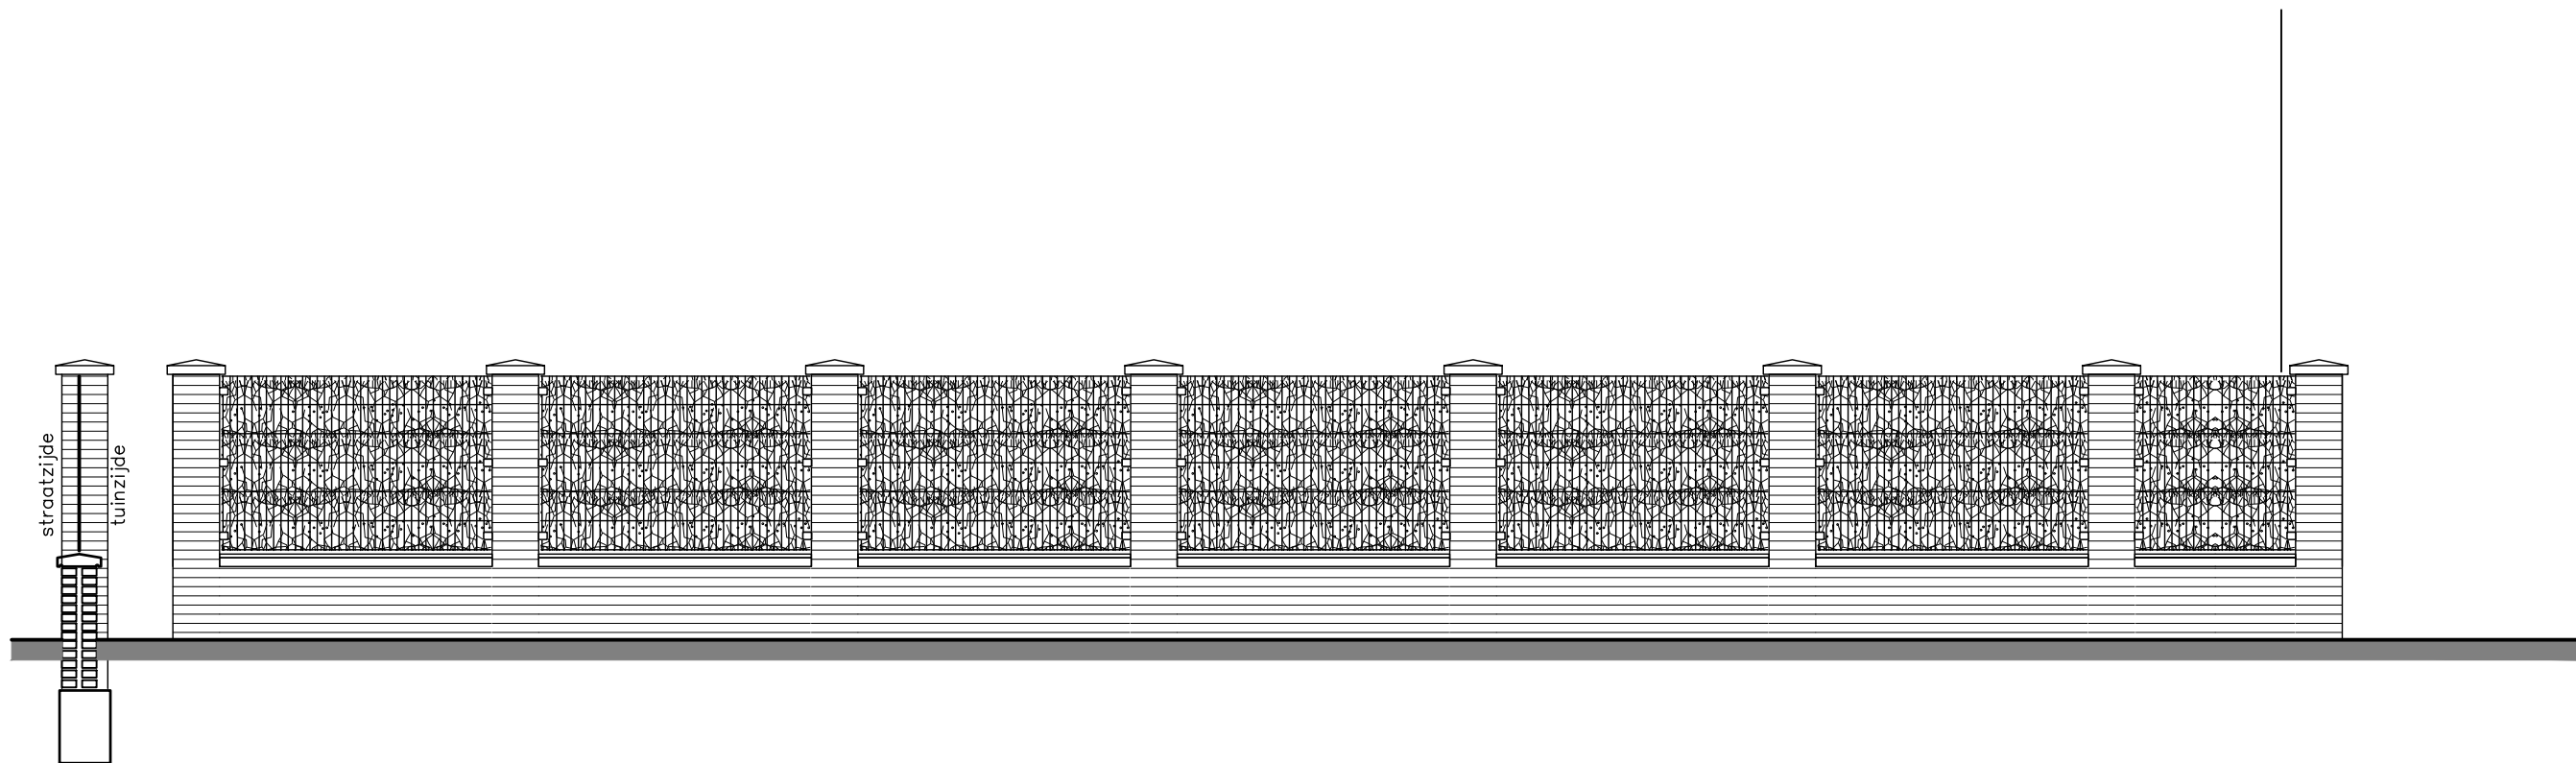


±14950
tuinmuur bouwnummer 28
aanzicht straatzijde

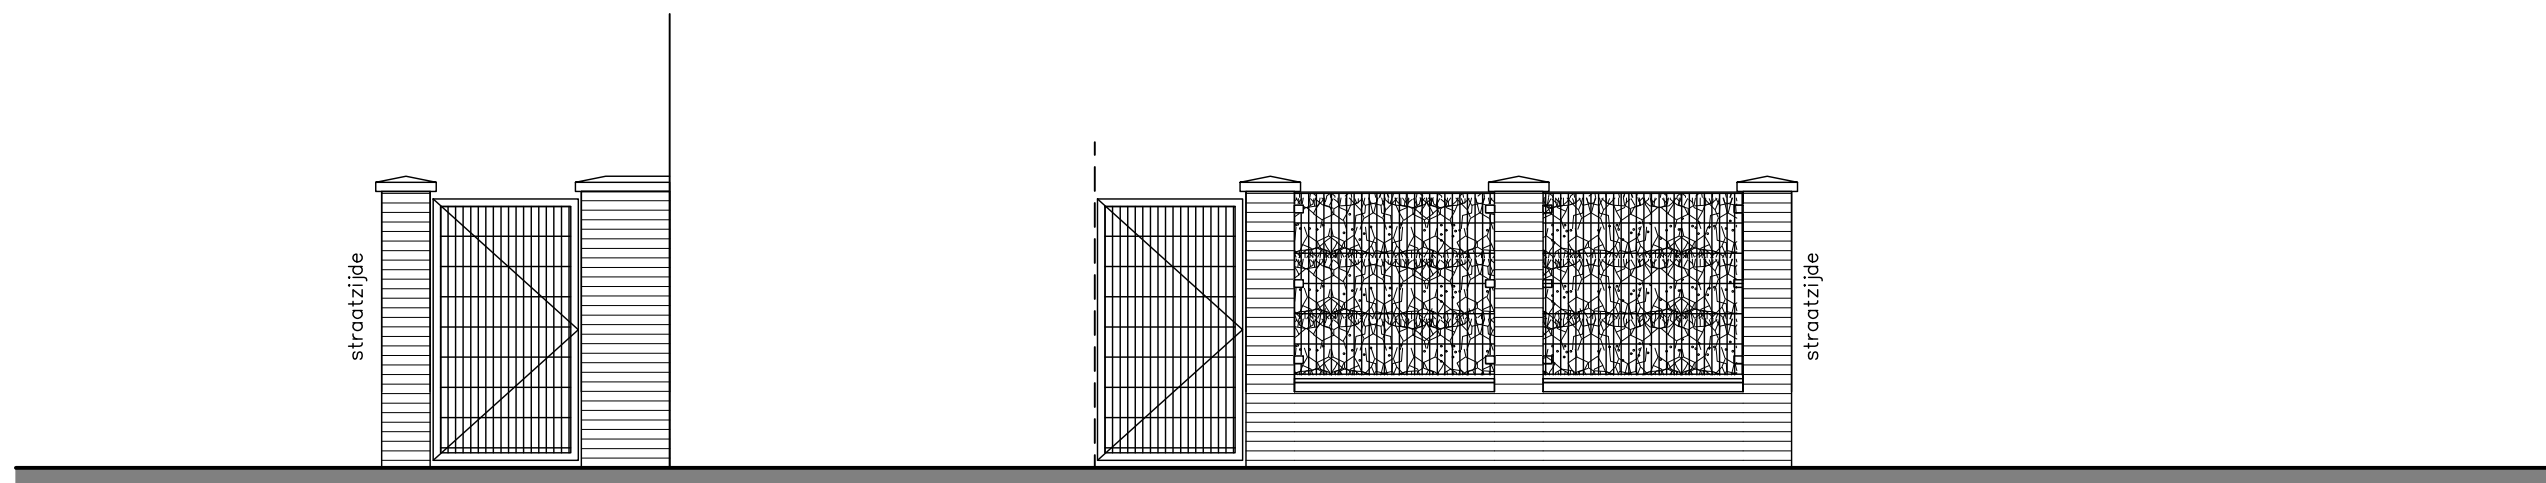


±1918
tuinmuur met poort
aanzicht voorzijde

±4609
tuinmuur met poort
aanzicht achterzijde

opdrachtgever	Project			
	Hoef en Haag Dorpshart fase 3 - Vianen			
	Onderwerp			
	principe tuinmuur Bouwnummer 28			
bambam Wonen	Projectnr.			
	8766			
	Tekeningnr.			
	V-312			
	Schaal		Wijzigingsdatum	
	1:50		(-): 21-12-2018	
	Tekenaar		Status	
	FKI		definitief	

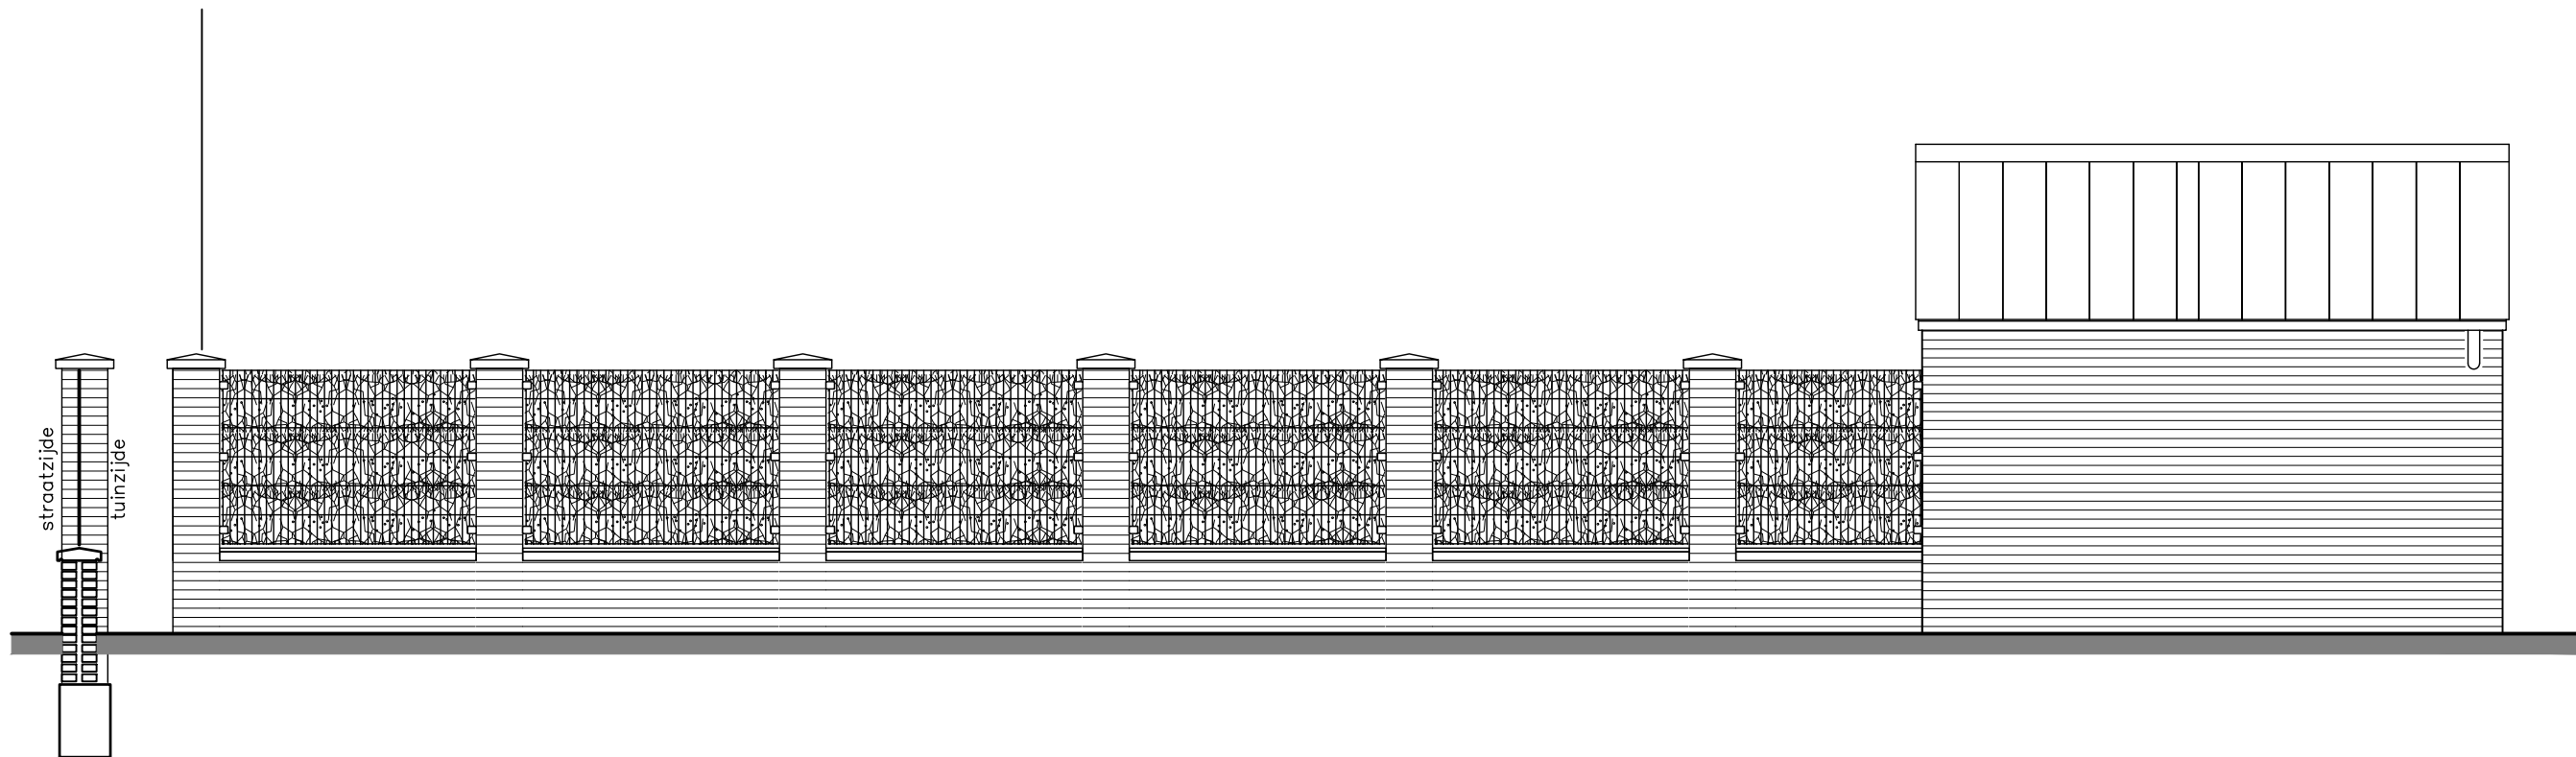

±16055
tuinmuur bouwnummer 41
aanzicht straatzijde

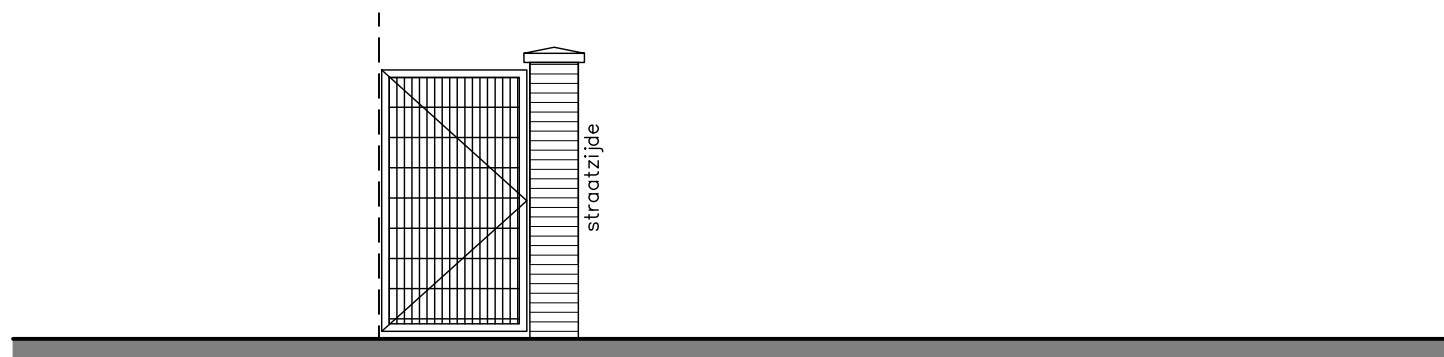

±1319
tuinmuur met poort
aanzicht voorzijde

opdrachtgever	Project Hoef en Haag Dorpshart fase 3 - Vianen			
	Onderwerp principe tuinmuur Bouwnummer 41		Projectnr. 8766	
			Tekeningnr. V-313	
	Schaal 1:50	Tekenaar FKI	Status definitief	(wjp)/datum (-): 21-12-2018