




Gevel tuinzijde

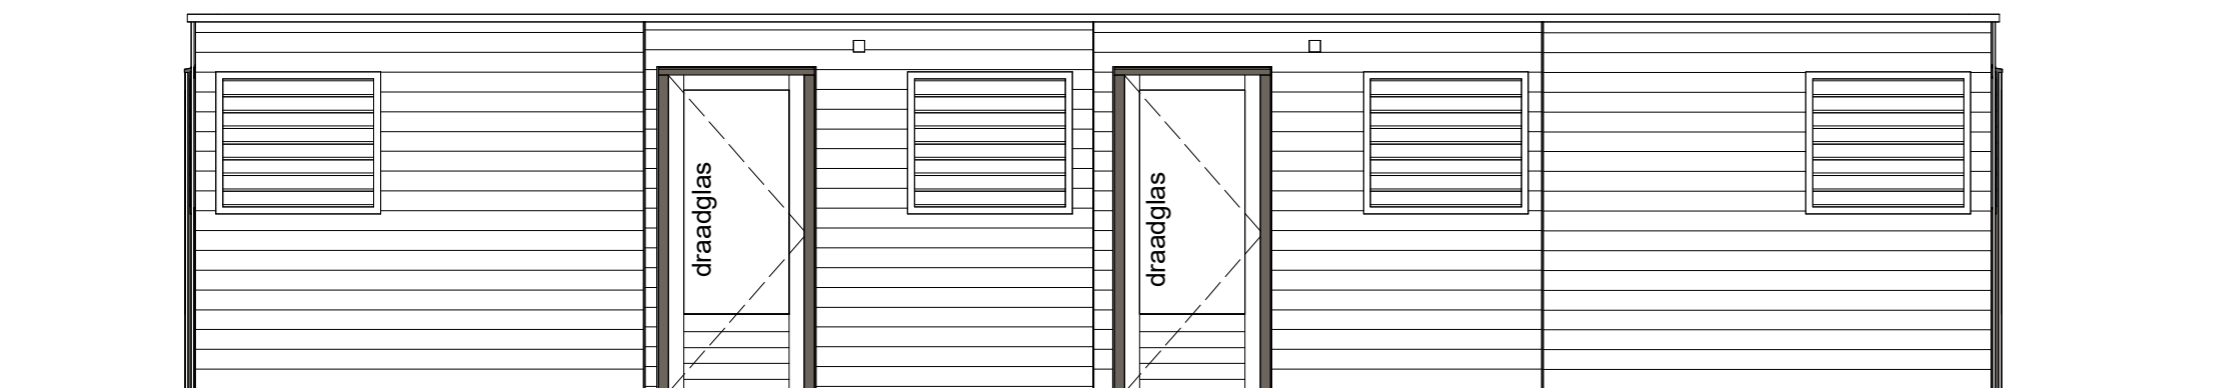


Gevel achterzijde

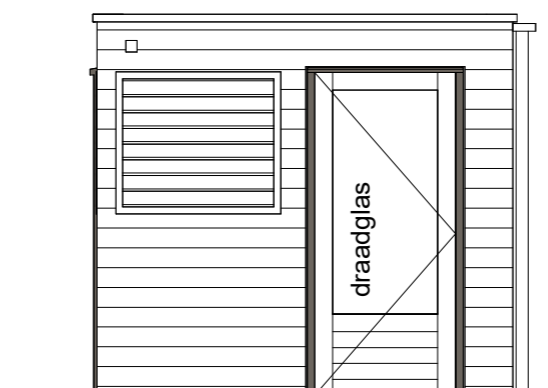


Zijgevel

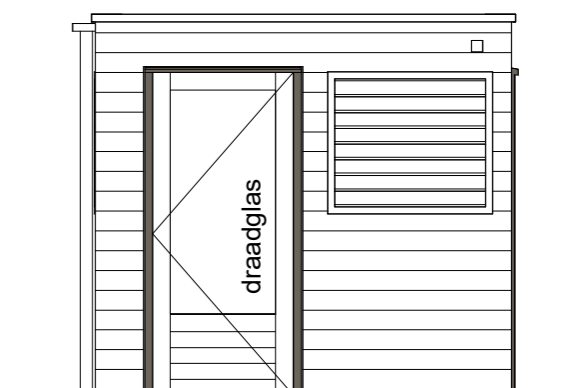


Zijgevel

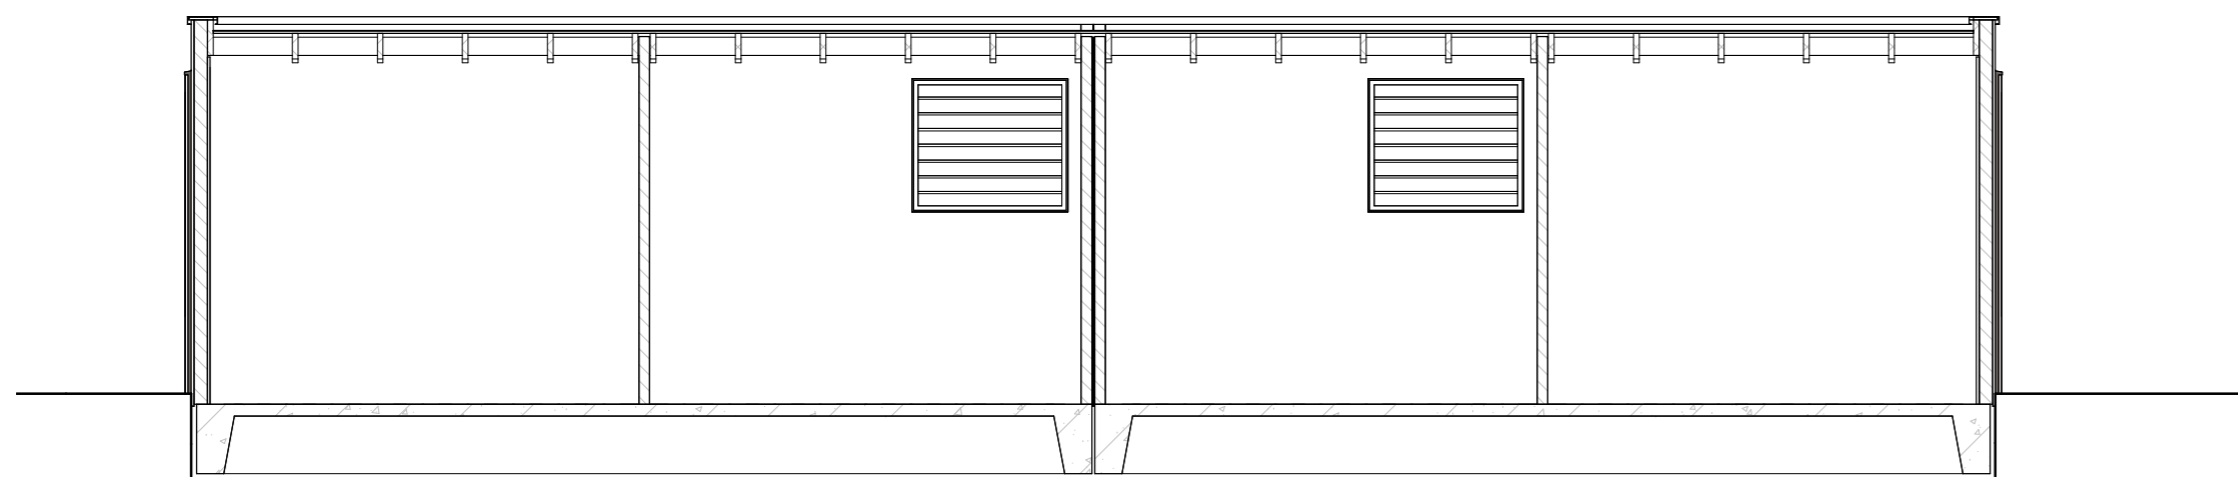

Doorsnede op palen

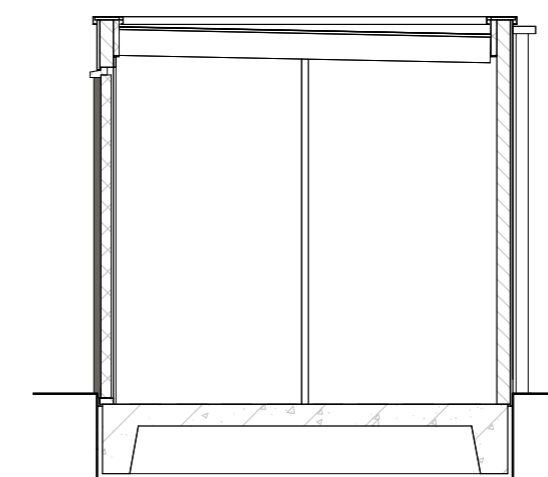

Doorsnede op palen

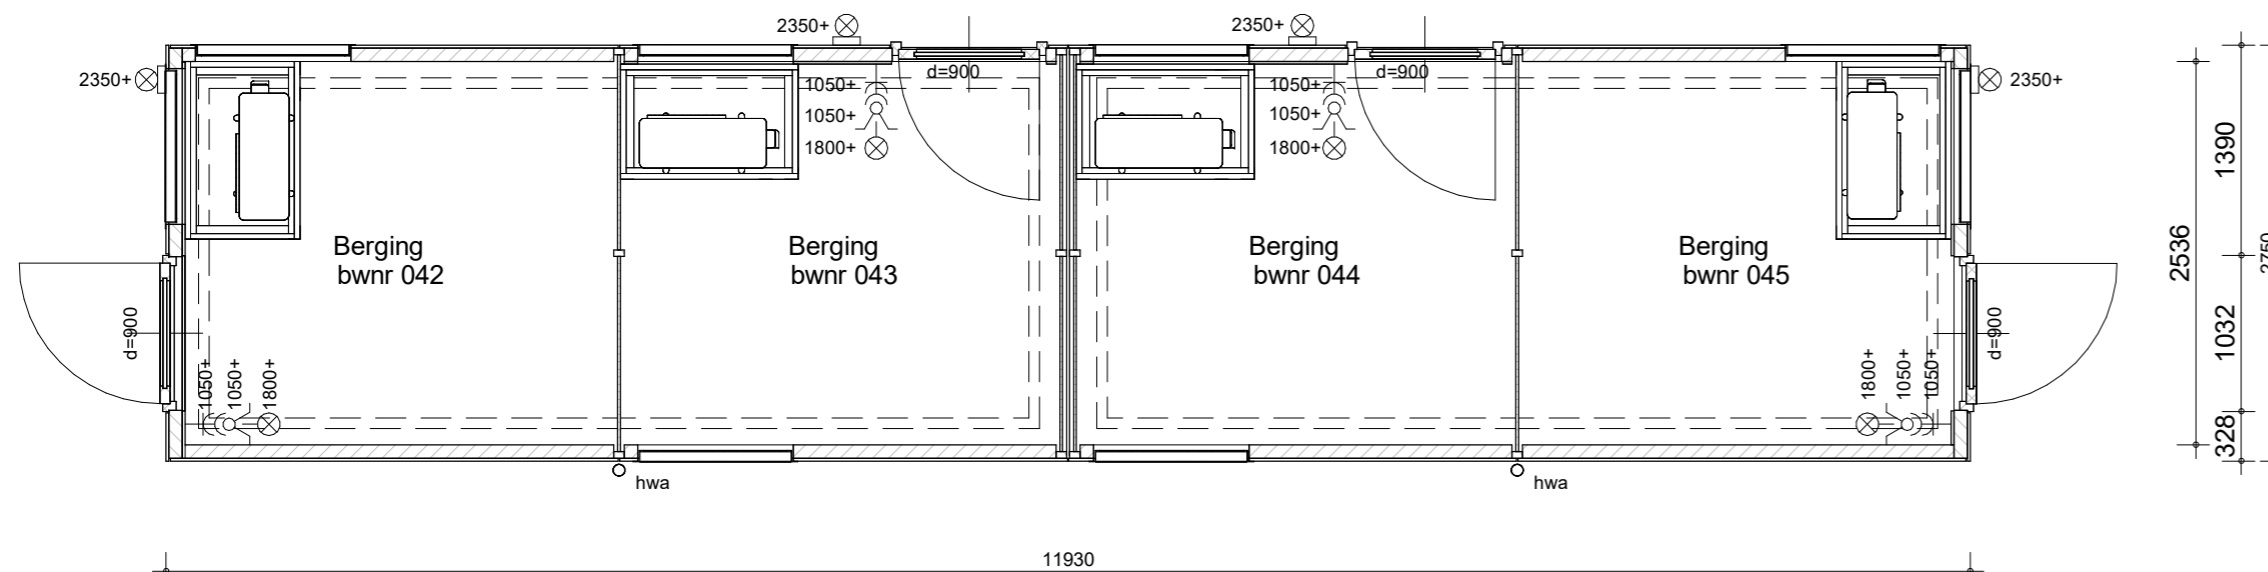

Plattegrond

Posities Bergingen volgens situatie
 Bouwnummers: 42,43,44,45 (als getekend)



project
 Vianen Hoef en Haag Fase H, 45 woningen
 omschrijving
 type X4, X5sp, X7ks, X4ks
 berging

getekend
 KEy
 status
 definitief
 project nr
 09587A
 tekening nr
 V-701
 schaal
 1:50
 datum
 18-07-2023
 wijz.