







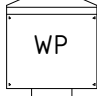
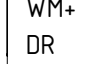




 





Renvooi algemeen


-  metselwerk baksteen
-  kalkzandsteen
-  isolatie
-  prefab beton
-  binnenwand gasbeton
-  binnenwand metal stud
-  e-radiator badkamer
-  vv vloerverwarmingsverdeler
-  WP warmtepomp
-  WM+DR opstelplaats wasmachine + wasdroger. Op elkaar
-  WT- unit
-  mechanische ventilatie afzuiging
-  mechanische ventilatie inblaas
-  expansievat
-  hemelwaterafvoer
-  Optische rookmelder



Project naam: Het Lint fase 5 (landgoed Hoefvesteijn)
 Onderdeel: VOORBLAD - APPARTEMENT 11
 Opdrachtgever: Hoef en Haag CV
 Architect: Zeinstra Verbeek Architecten
 Fase: 07 Kopertekening (KO)

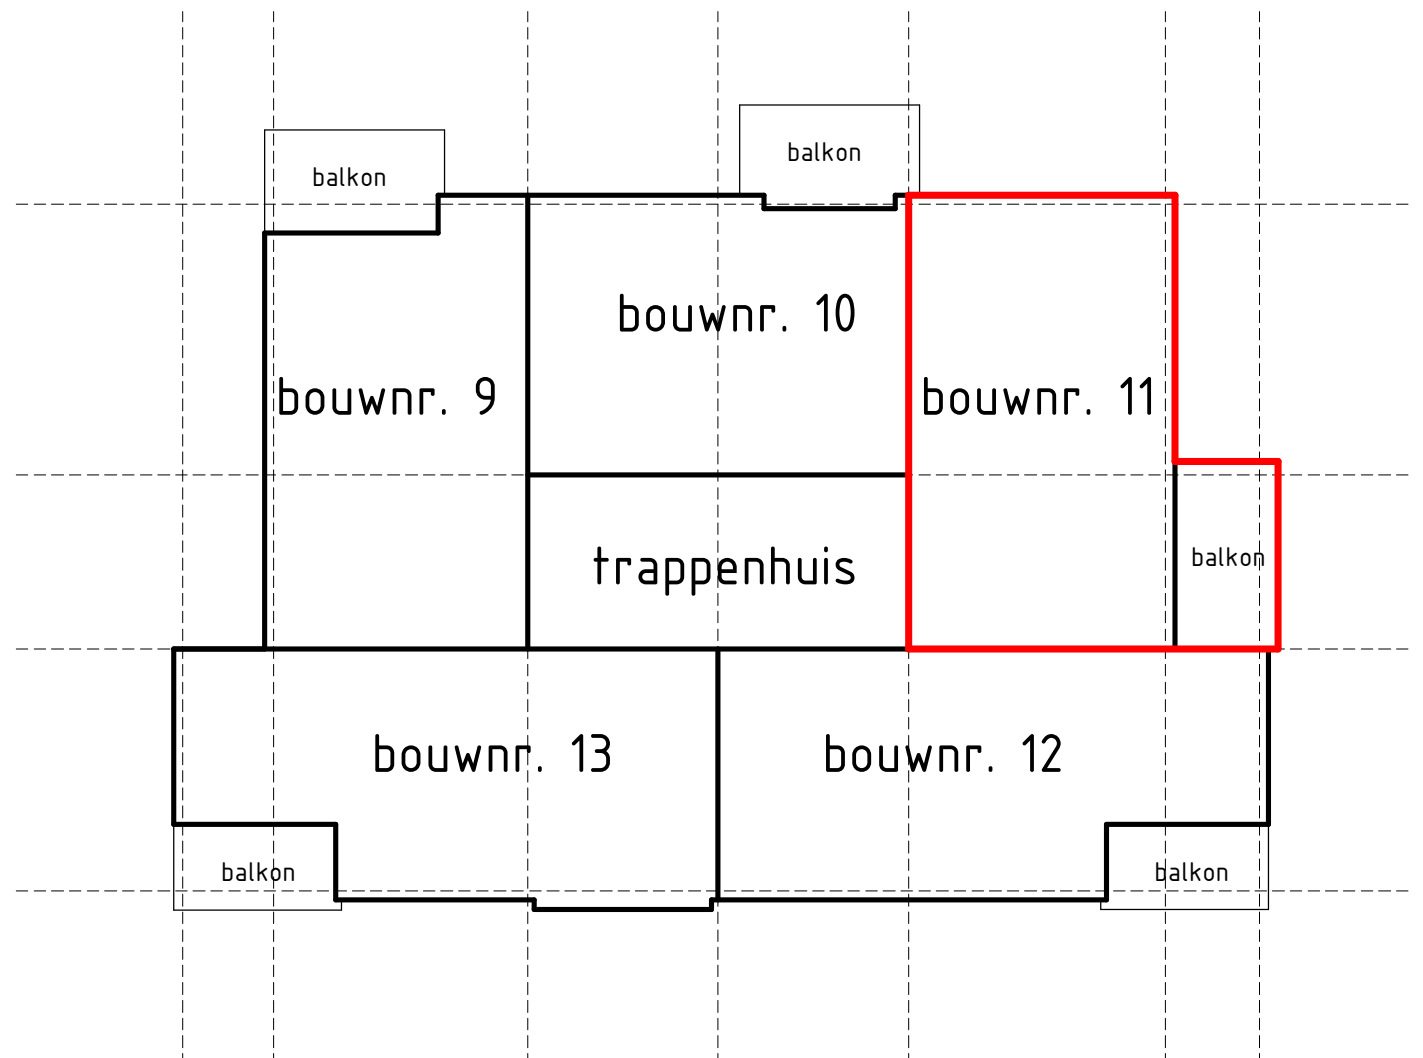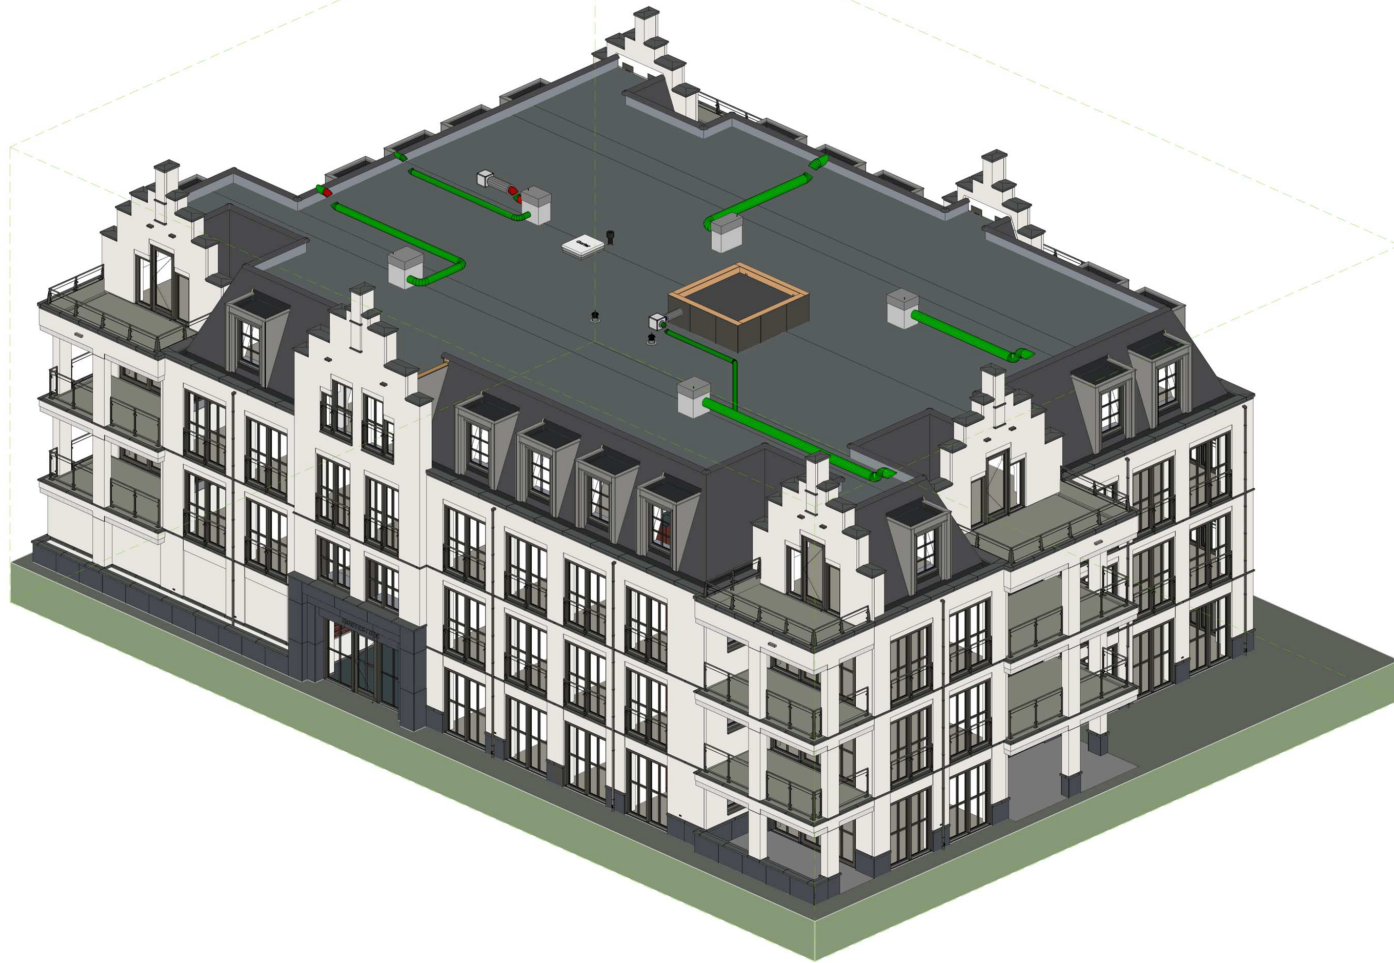Datum: 03-11-2021
 Wijziging:
 Werknummer:
 Tekeningnummer:

www.reinbouw.nl
 Status: DEFINITIEF
 Schaal: NVT
 Getekend: Reinbouw B.V.
 P20211405_DO
 KO-L(11)001

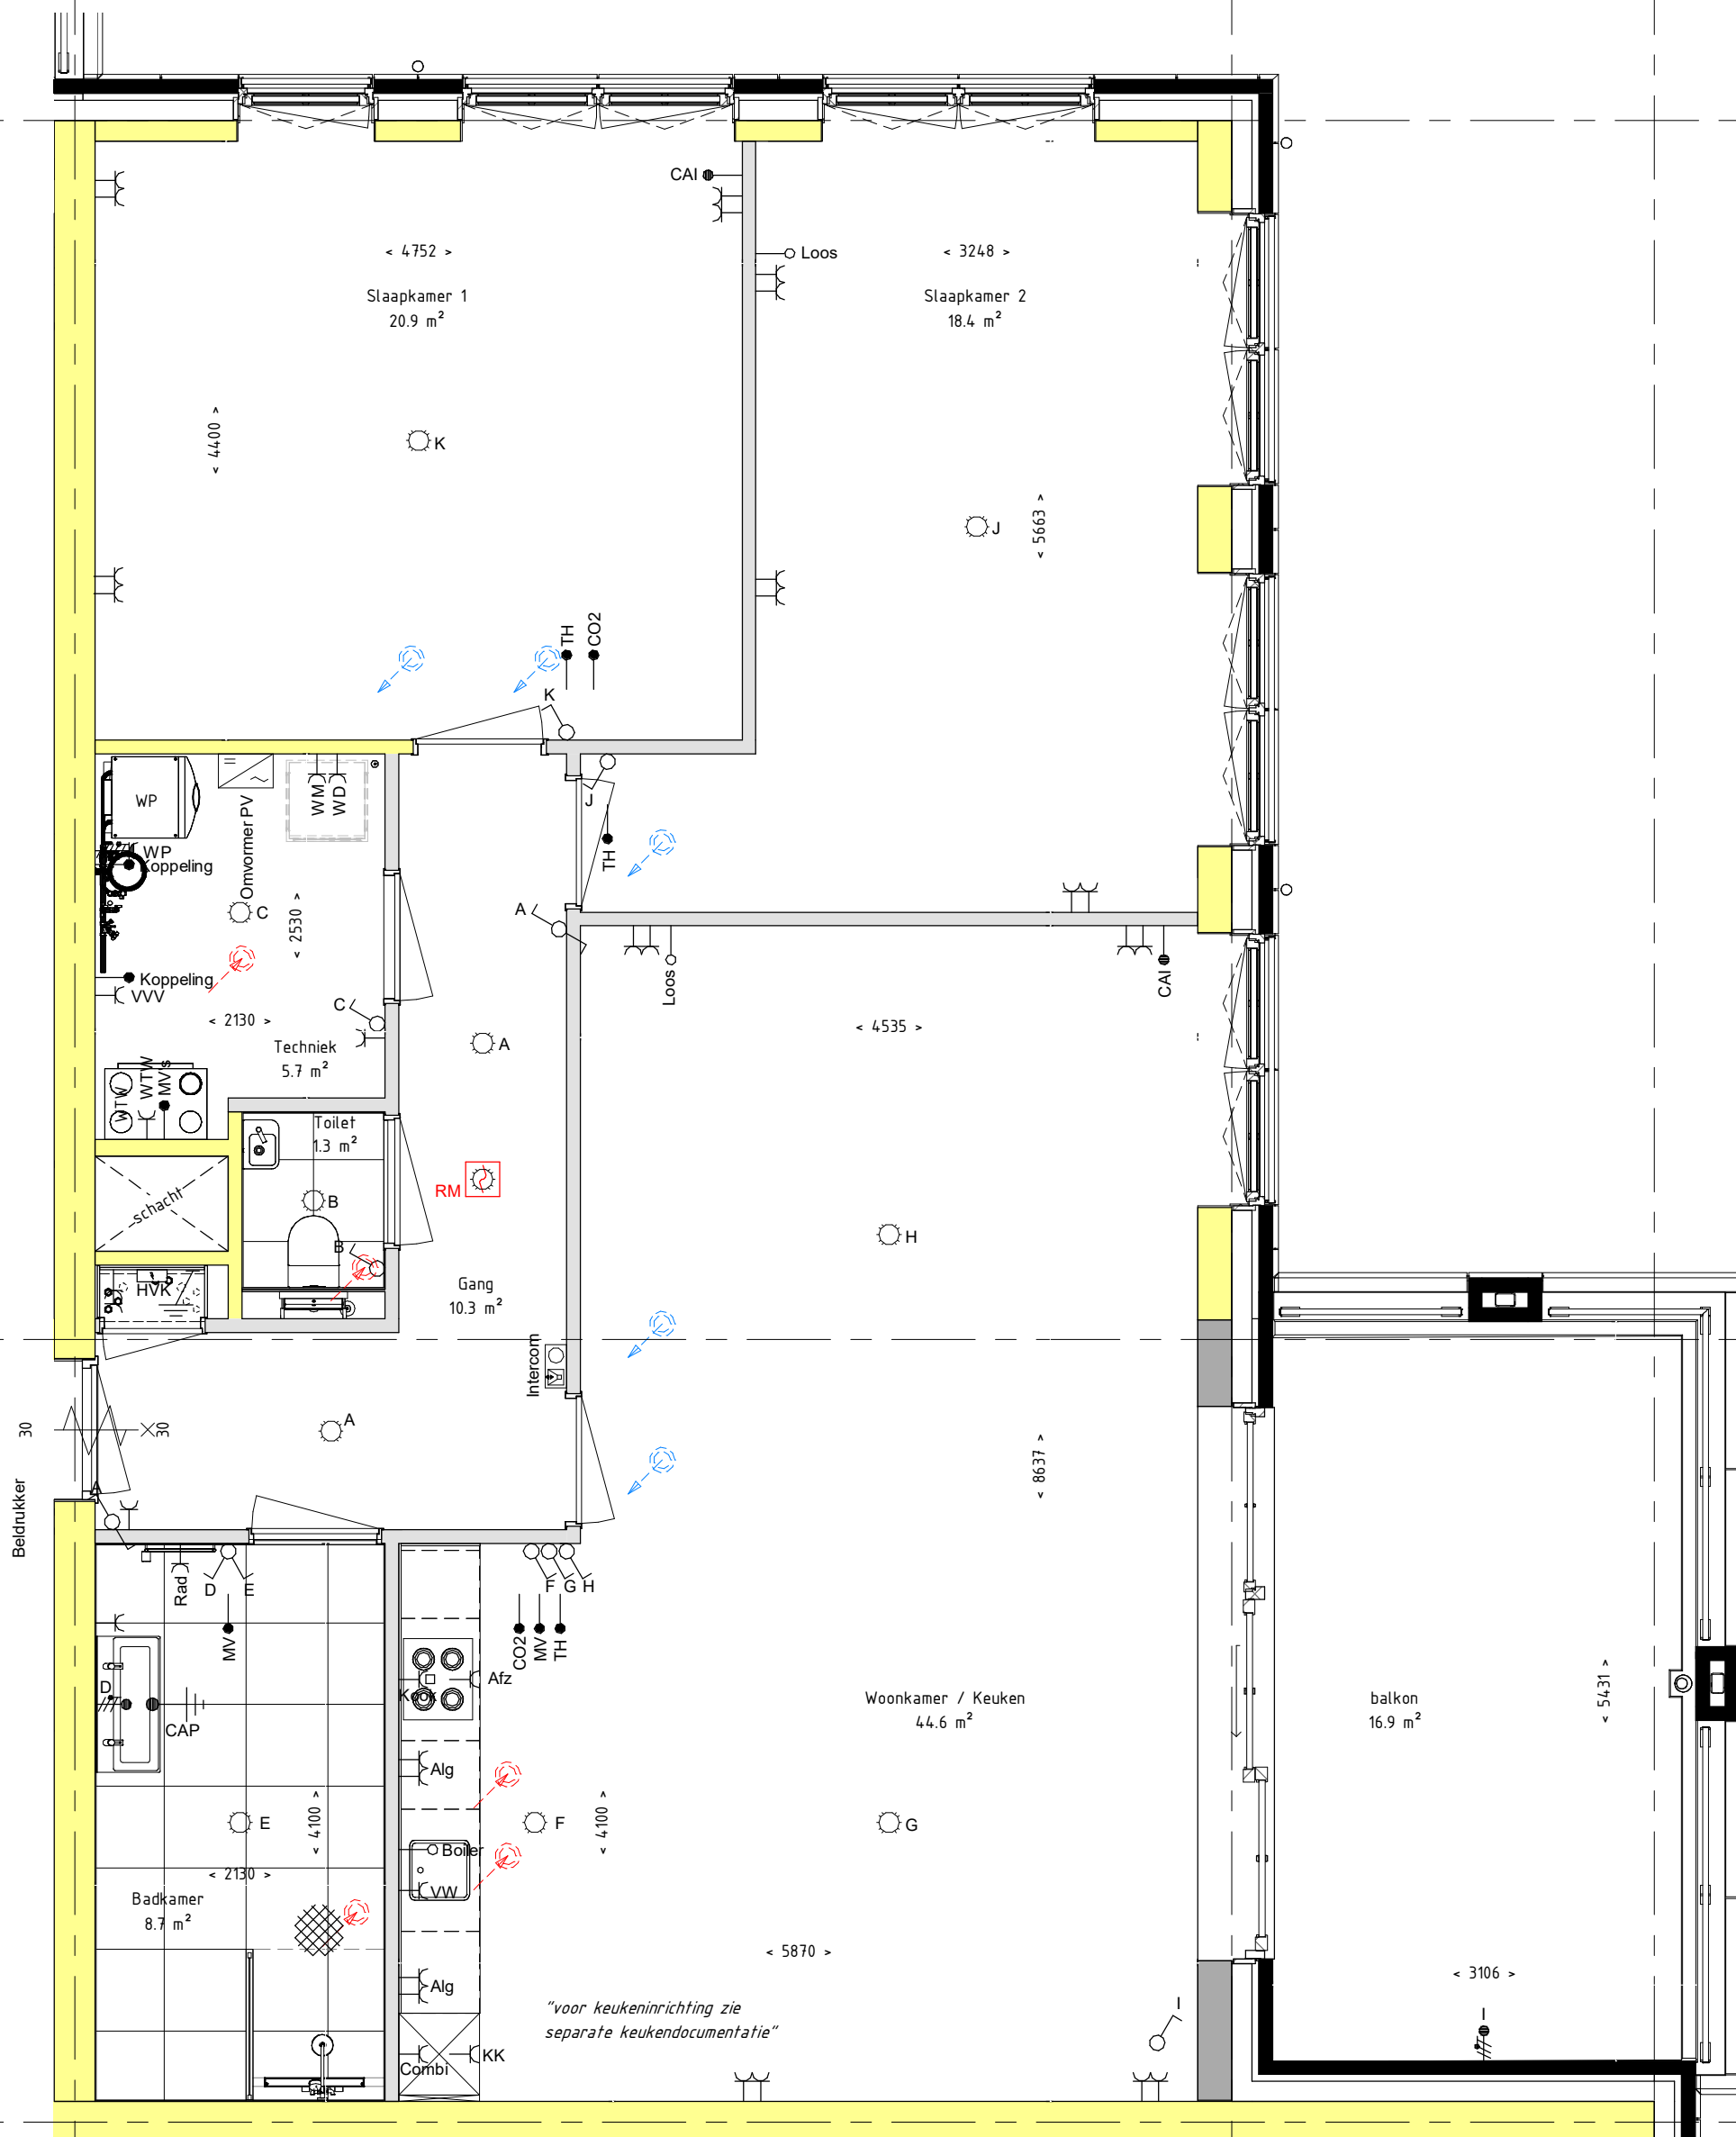

Project naam: Het Lint fase 5 (landgoed Hoevesteijn)
 Onderdeel: PLATTEGROND - APPARTEMENT 11
 Opdrachtgever: Hoef en Haag CV
 Architect: Zeinstra Verbeek Architecten
 Fase: 07 Kopertekening (KO)

Datum: 03-11-2021
 Wijziging:
 Werknummer:
 Tekeningnummer:

www.reinbouw.nl
 Status: DEFINITIEF
 Schaal: 1:50
 Getekend: Reinbouw B.V.
 P20211405_DO
 KO-L(11)002

03 derde verdieping
+9000



02 tweede verdieping
+6000

03 derde verdieping
+9000



02 tweede verdieping
+6000

REINBOUW



Project naam: Het Lint fase 5 (landgoed Hoevesteijn)

Onderdeel: GEVELS - APPARTEMENT 11

Opdrachtgever: Hoef en Haag CV

Architect: Zeinstra Verbeek Architecten

Fase: 07 Kopertekening (KO)

Datum: 03-11-2021

Wijziging:

Werknummer:

Tekeningnummer:

www.reinbouw.nl


Status: DEFINITIEF

Schaal: 1:100

Getekend: Reinbouw B.V.

P20211405_DO

KO-L(11)003

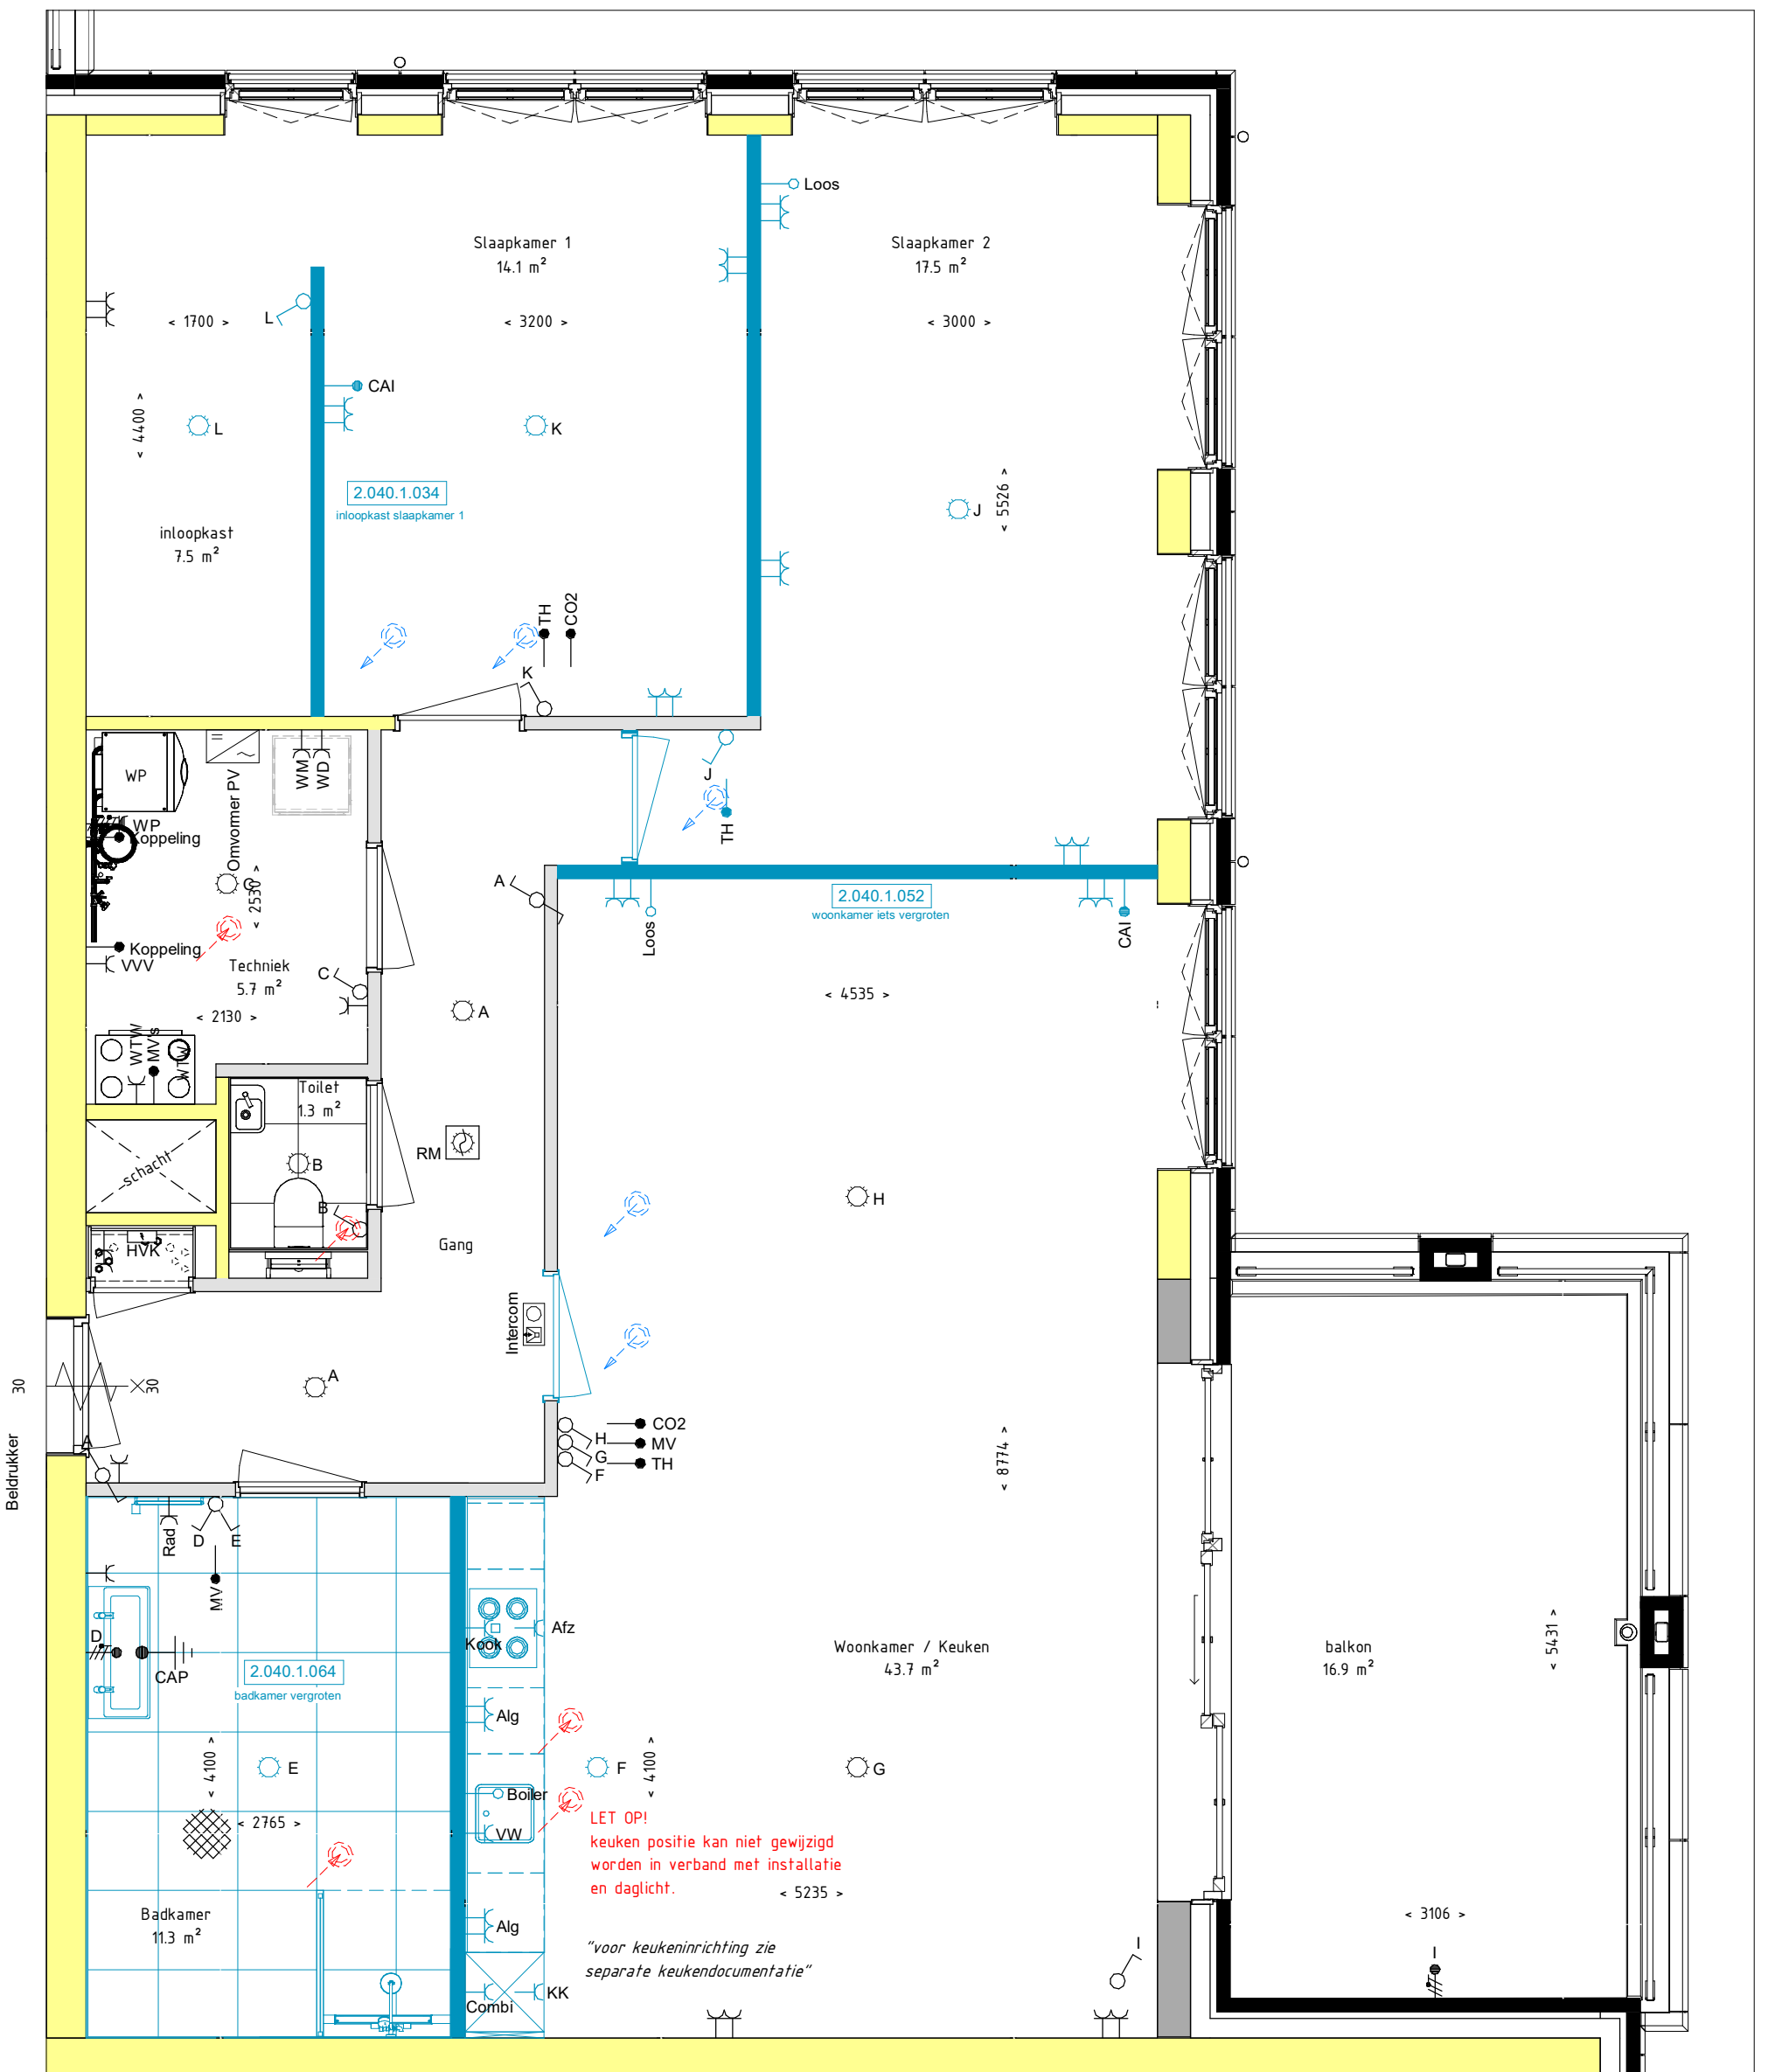

REINBOUW



Project naam: Het Lint fase 5 (landgoed Hoevesteyjn)
 Onderdeel: APP 11 - OPTIE TEKENING 1
 Opdrachtgever: Hoef en Haag CV
 Architect: Zeinstra Verbeek Architecten
 Fase: 07 Kopertekening (KO)

Datum: 03-11-2021
 Wijziging:
 Werknnummer:
 Tekeningnummer:

www.reinbouw.nl

Status: DEFINITIEF
 Schaal: 1:50
 Getekend: Reinbouw B.V.
 P20211405_DO
 KO-L(11)004