



**Voorgevel**

bwnr. get.: 136, 138, 140, 142  
144, 146, 148, 150  
154, 156

bwnr. get.: 137, 139, 141, 143  
145, 147, 149, 151  
155, 157

**Zijgevel**

bwnr. get.: 136, 138, 140, 142  
144, 146, 148, 150  
154, 156


**Achtergevel**

bwnr. get.: 137, 139, 141, 143  
145, 147, 149, 151  
155, 157

bwnr. get.: 136, 138, 140, 142  
144, 146, 148, 150  
154, 156

**Zijgevel**


bwnr. get.: 137, 139, 141, 143  
145, 147, 149, 151  
155, 157

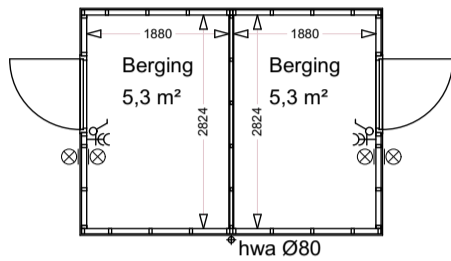

**Plattegrond**

bwnr. get.: 136, 138, 140, 142  
144, 146, 148, 150  
154, 156


bwnr. get.: 137, 139, 141, 143  
145, 147, 149, 151  
155, 157

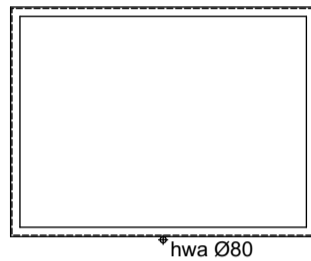

**Dakaanzicht**

bwnr. get.: 136, 138, 140, 142  
144, 146, 148, 150  
154, 156


bwnr. get.: 137, 139, 141, 143  
145, 147, 149, 151  
155, 157

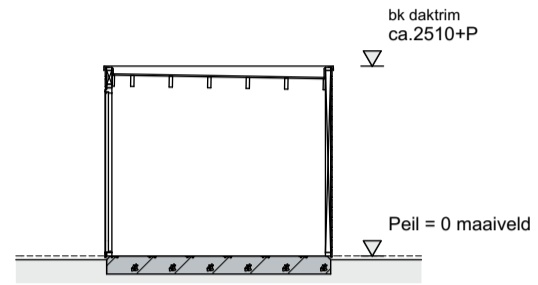

**Doorsnede**

bwnr. get.: 136, 138, 140, 142  
144, 146, 148, 150  
154, 156

bwnr. get.: 137, 139, 141, 143  
145, 147, 149, 151  
155, 157

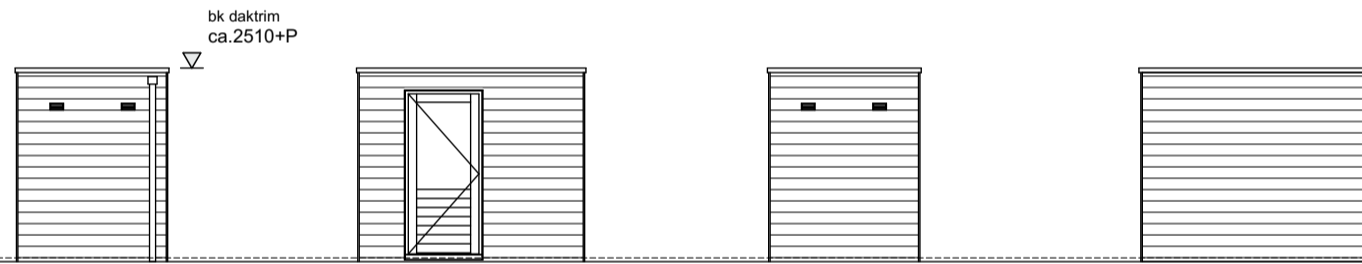

**Voorgevel**

bwnr. get.: 158

**Zijgevel**


bwnr. get.: 158

**Achtergevel**

bwnr. get.: 158


**Zijgevel**

bwnr. get.: 158

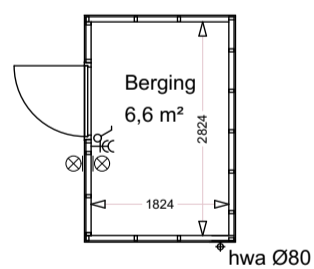


**Plattegrond**

bwnr. get.: 158

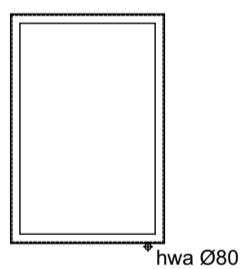

**Dakaanzicht**

bwnr. get.: 158

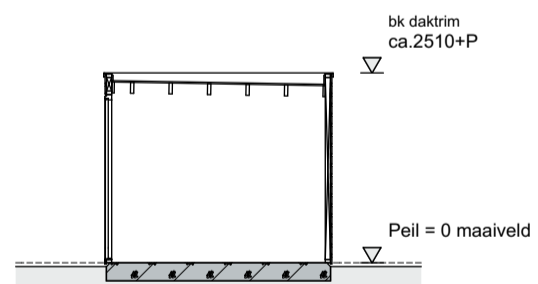

**Doorsnede**

bwnr. get.: 158

**geesink  
weusten  
architecten**

T 026 443 6972  
F 026 445 8832  
E info@geesinkweusten.nl

project:

Dorpshart Hoef en Haag fase 1E

onderdeel:

Bergingen basis

schaal: 1: 100

datum: 05-05-2017

status: DEFINITIEF

wijz. a:


wijz. c:

project nr.: 16-1873

wijz. b:

wijz. d:

tek. nr.: VK - 540

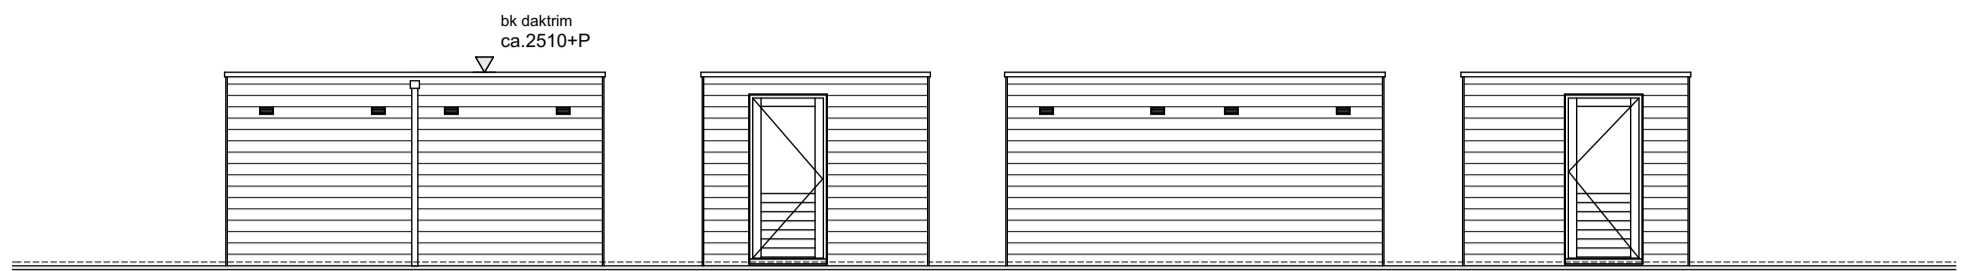

**Voorgevel**

bwnr. get.:  
136, 138, 140, 142  
144, 146, 148, 150  
154, 156

bwnr. get.:  
137, 139, 141, 143  
145, 147, 149, 151  
155, 157

**Zijgevel**

bwnr. get.:  
136, 138, 140, 142  
144, 146, 148, 150  
154, 156


**Achterevel**

bwnr. get.:  
137, 139, 141, 143  
145, 147, 149, 151  
155, 157

bwnr. get.:  
136, 138, 140, 142  
144, 146, 148, 150  
154, 156

**Zijgevel**


bwnr. get.:  
137, 139, 141, 143  
145, 147, 149, 151  
155, 157

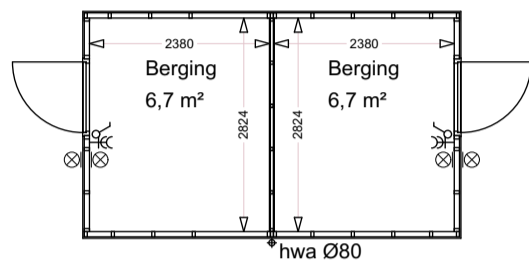

**Plattegrond**

bwnr. get.:  
136, 138, 140, 142  
144, 146, 148, 150  
154, 156


bwnr. get.:  
137, 139, 141, 143  
145, 147, 149, 151  
155, 157

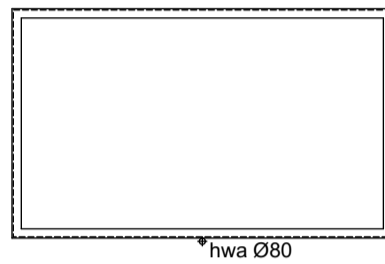

**Dakaanzicht**

bwnr. get.:  
136, 138, 140, 142  
144, 146, 148, 150  
154, 156


bwnr. get.:  
137, 139, 141, 143  
145, 147, 149, 151  
155, 157

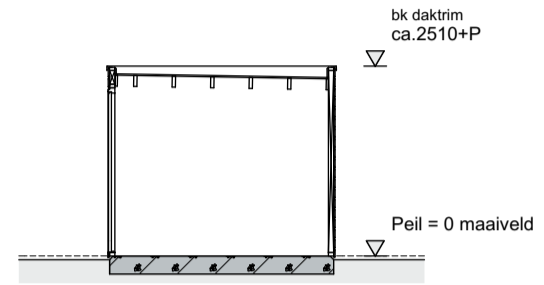

**Doorsnede**

bwnr. get.:  
136, 138, 140, 142  
144, 146, 148, 150  
154, 156

bwnr. get.:  
137, 139, 141, 143  
145, 147, 149, 151  
155, 157

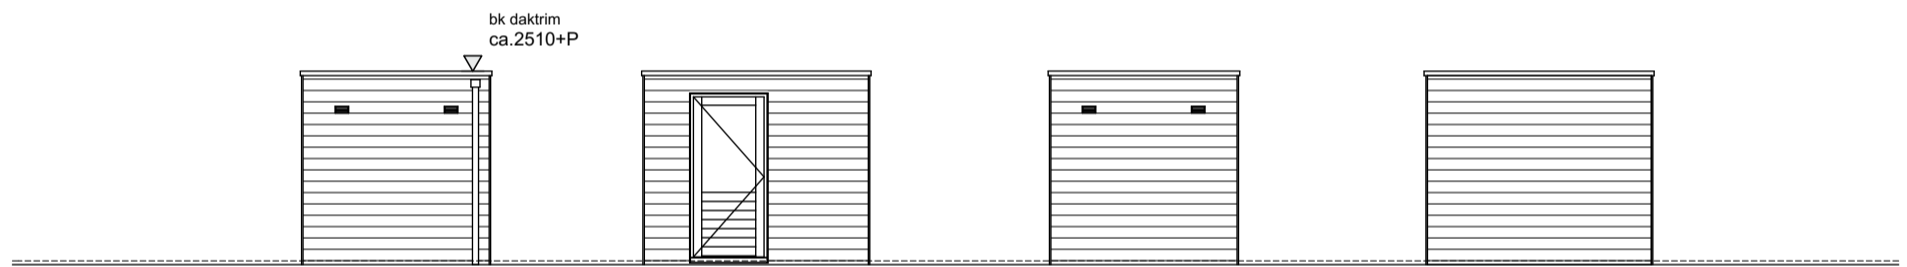

**Voorgevel**

bwnr. get.:  
158

**Zijgevel**


bwnr. get.:  
158

**Achterevel**

bwnr. get.:  
158


**Zijgevel**

bwnr. get.:  
158

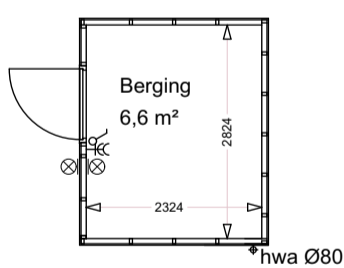


**Plattegrond**

bwnr. get.:  
158

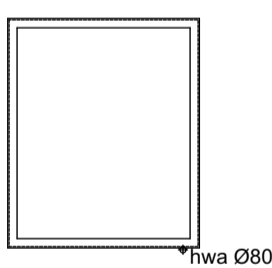

**Dakaanzicht**

bwnr. get.:  
158

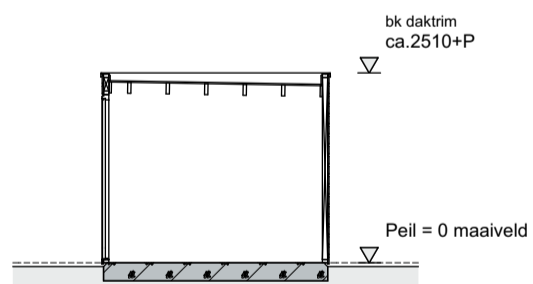

**Doorsnede**

bwnr. get.:  
158

**geesink  
weusten  
architecten**

T 026 443 6972  
F 026 445 8832  
E info@geesinkweusten.nl

**project:**

Dorpshart Hoef en Haag fase 1E

**onderdeel:**

Bergingen +500mm

schaal: 1: 100

datum: 05-05-2017

status: DEFINITIEF

wijz. a:

wijz. c:

project nr.: 16-1873

wijz. b:

wijz. d:

tek. nr.: VK - 541



**Voorgevel**

bwnr. get.:  
136, 138, 140, 142  
144, 146, 148, 150

bwnr. get.:  
137, 139, 141, 143  
145, 147, 149, 151  
155

**Zijgevel**

bwnr. get.:  
136, 138, 140, 142  
144, 146, 148, 150


**Achtergevel**

bwnr. get.:  
137, 139, 141, 143  
145, 147, 149, 151  
155

bwnr. get.:  
136, 138, 140, 142  
144, 146, 148, 150

**Zijgevel**


bwnr. get.:  
137, 139, 141, 143  
145, 147, 149, 151  
155

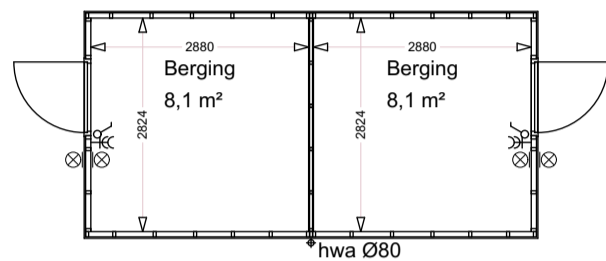

**Plattegrond**

bwnr. get.:  
136, 138, 140, 142  
144, 146, 148, 150


bwnr. get.:  
137, 139, 141, 143  
145, 147, 149, 151  
155

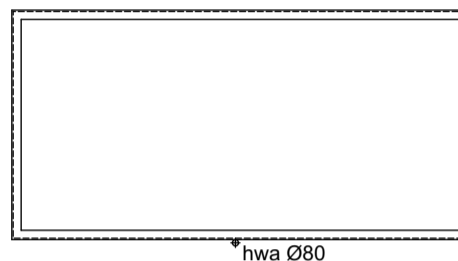

**Dakaanzicht**

bwnr. get.:  
136, 138, 140, 142  
144, 146, 148, 150

bwnr. get.:  
137, 139, 141, 143  
145, 147, 149, 151  
155

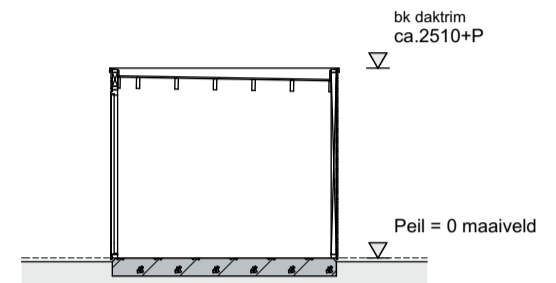

**Doorsnede**

bwnr. get.:  
136, 138, 140, 142  
144, 146, 148, 150

bwnr. get.:  
137, 139, 141, 143  
145, 147, 149, 151  
155

**geesink  
weusten  
architecten**

T 026 443 6972  
F 026 445 8832  
E info@geesinkweusten.nl

**project:**

Dorpshart Hoef en Haag fase 1E

**onderdeel:**

Bergingen +1000mm

schaal: 1: 100

datum: 05-05-2017

status: DEFINITIEF

wijz. a:


wijz. c:

project nr.: 16-1873

wijz. b:


wijz. d:

tek. nr.: VK - 542

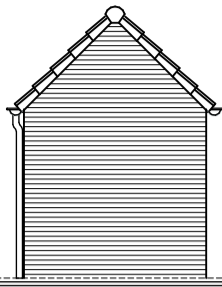


**Voorgevel**

bwnr. get.:  
152, 153

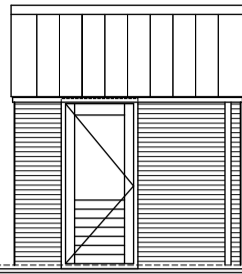


**Zijgevel**

bwnr. get.:  
152, 153

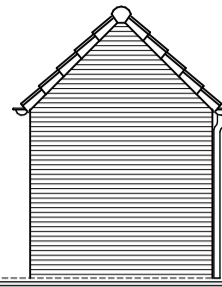


**Achtergevel**

bwnr. get.:  
152, 153

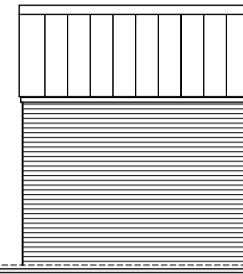


**Zijgevel**

bwnr. get.:  
152, 153

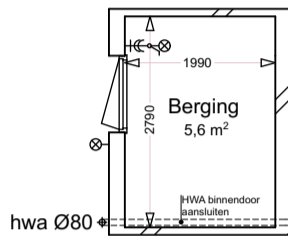

**Plattegrond**

bwnr. get.:  
152, 153

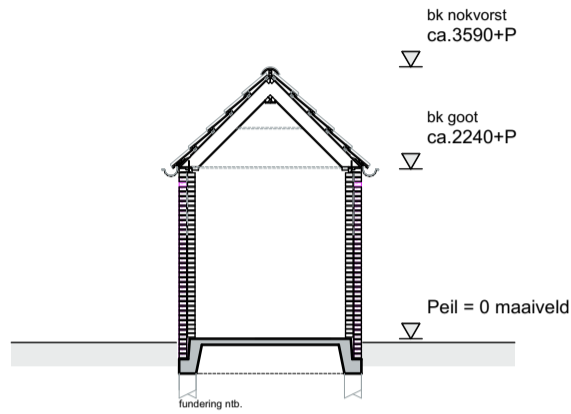

**Doorsnede**

bwnr. get.:  
152, 153

**geesink  
weusten  
architecten**

T 026 443 6972  
F 026 445 8832  
E info@geesinkweusten.nl

**project:**

Dorpshart Hoef en Haag fase 1E

**onderdeel:**

Gemetselde bergingen met hellend dak

schaal: 1: 100

datum: 05-05-2017

status: DEFINITIEF

wijz. a:

wijz. c:

project nr.: 16-1873

wijz. b:

wijz. d:

tek. nr.: VK - 543