


 
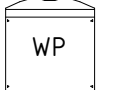










 
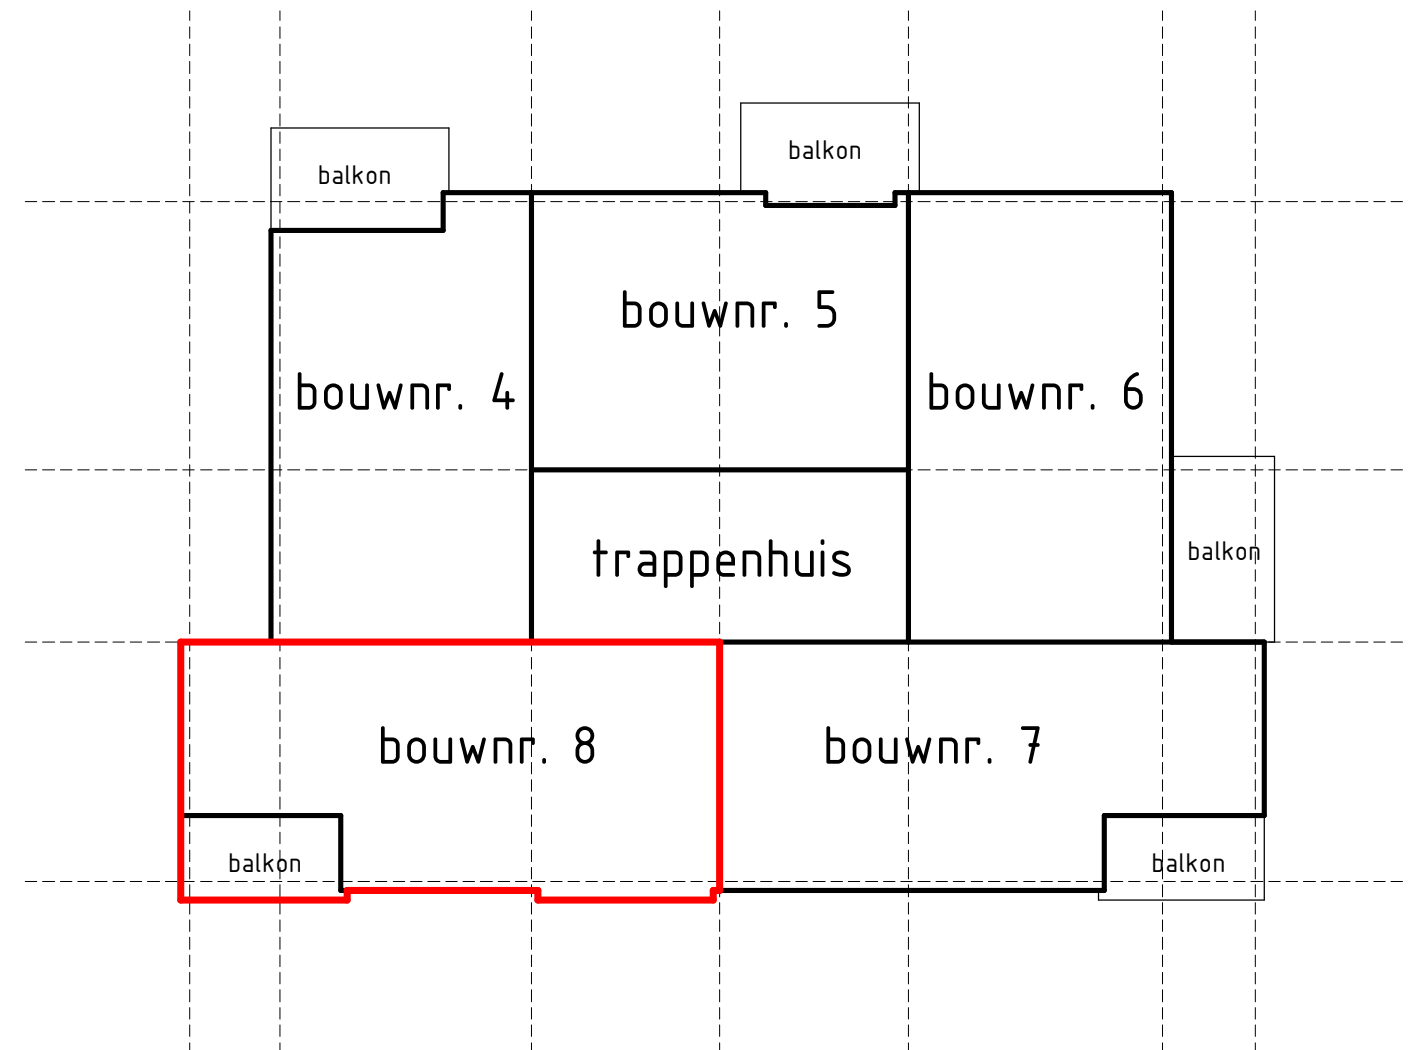
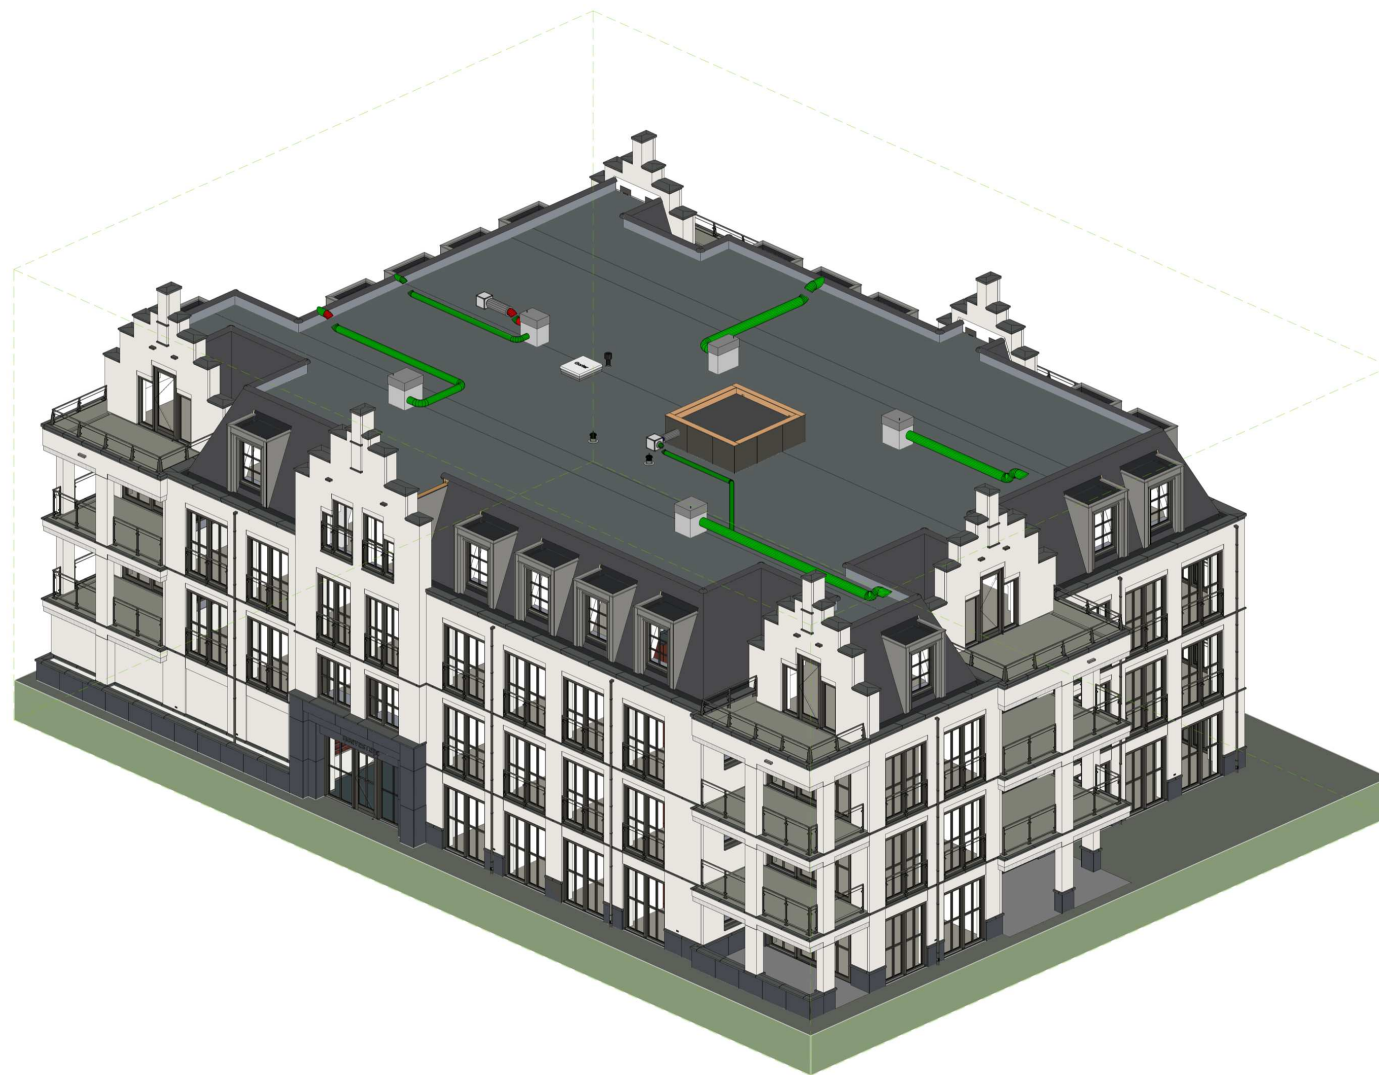


Renvooi algemeen

	metselwerk baksteen		vloerverwarmingsverdeler		mechanische ventilatie afzuiging
	kalkzandsteen		warmtepomp		mechanische ventilatie inblaas
	isolatie		opstelplaats wasmachine + wasdroger. Op elkaar		expansievat
	prefab beton		WT- unit		hemelwaterafvoer
	binnenwand gasbeton				Optische rookmelder
	binnenwand metal stud				
	e-radiator badkamer				

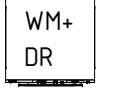

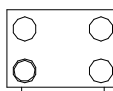 Project naam: Het Lint fase 5 (landgoed Hoevesteijn)
 Onderdeel: VOORBLAD - APPARTEMENT 08
 Opdrachtgever: Hoef en Haag CV
 Architect: Zeinstra Verbeek Architecten
 Fase: 07 Kopertekening (KO)


Datum: 03-11-2021
 Wijziging:

Werknummer:
 Tekeningnummer:

www.reinbouw.nl

Status: DEFINITIEF
 Schaal: NVT
 Getekend: Reinbouw B.V.

P20211405_DO
 KO-L(08)001

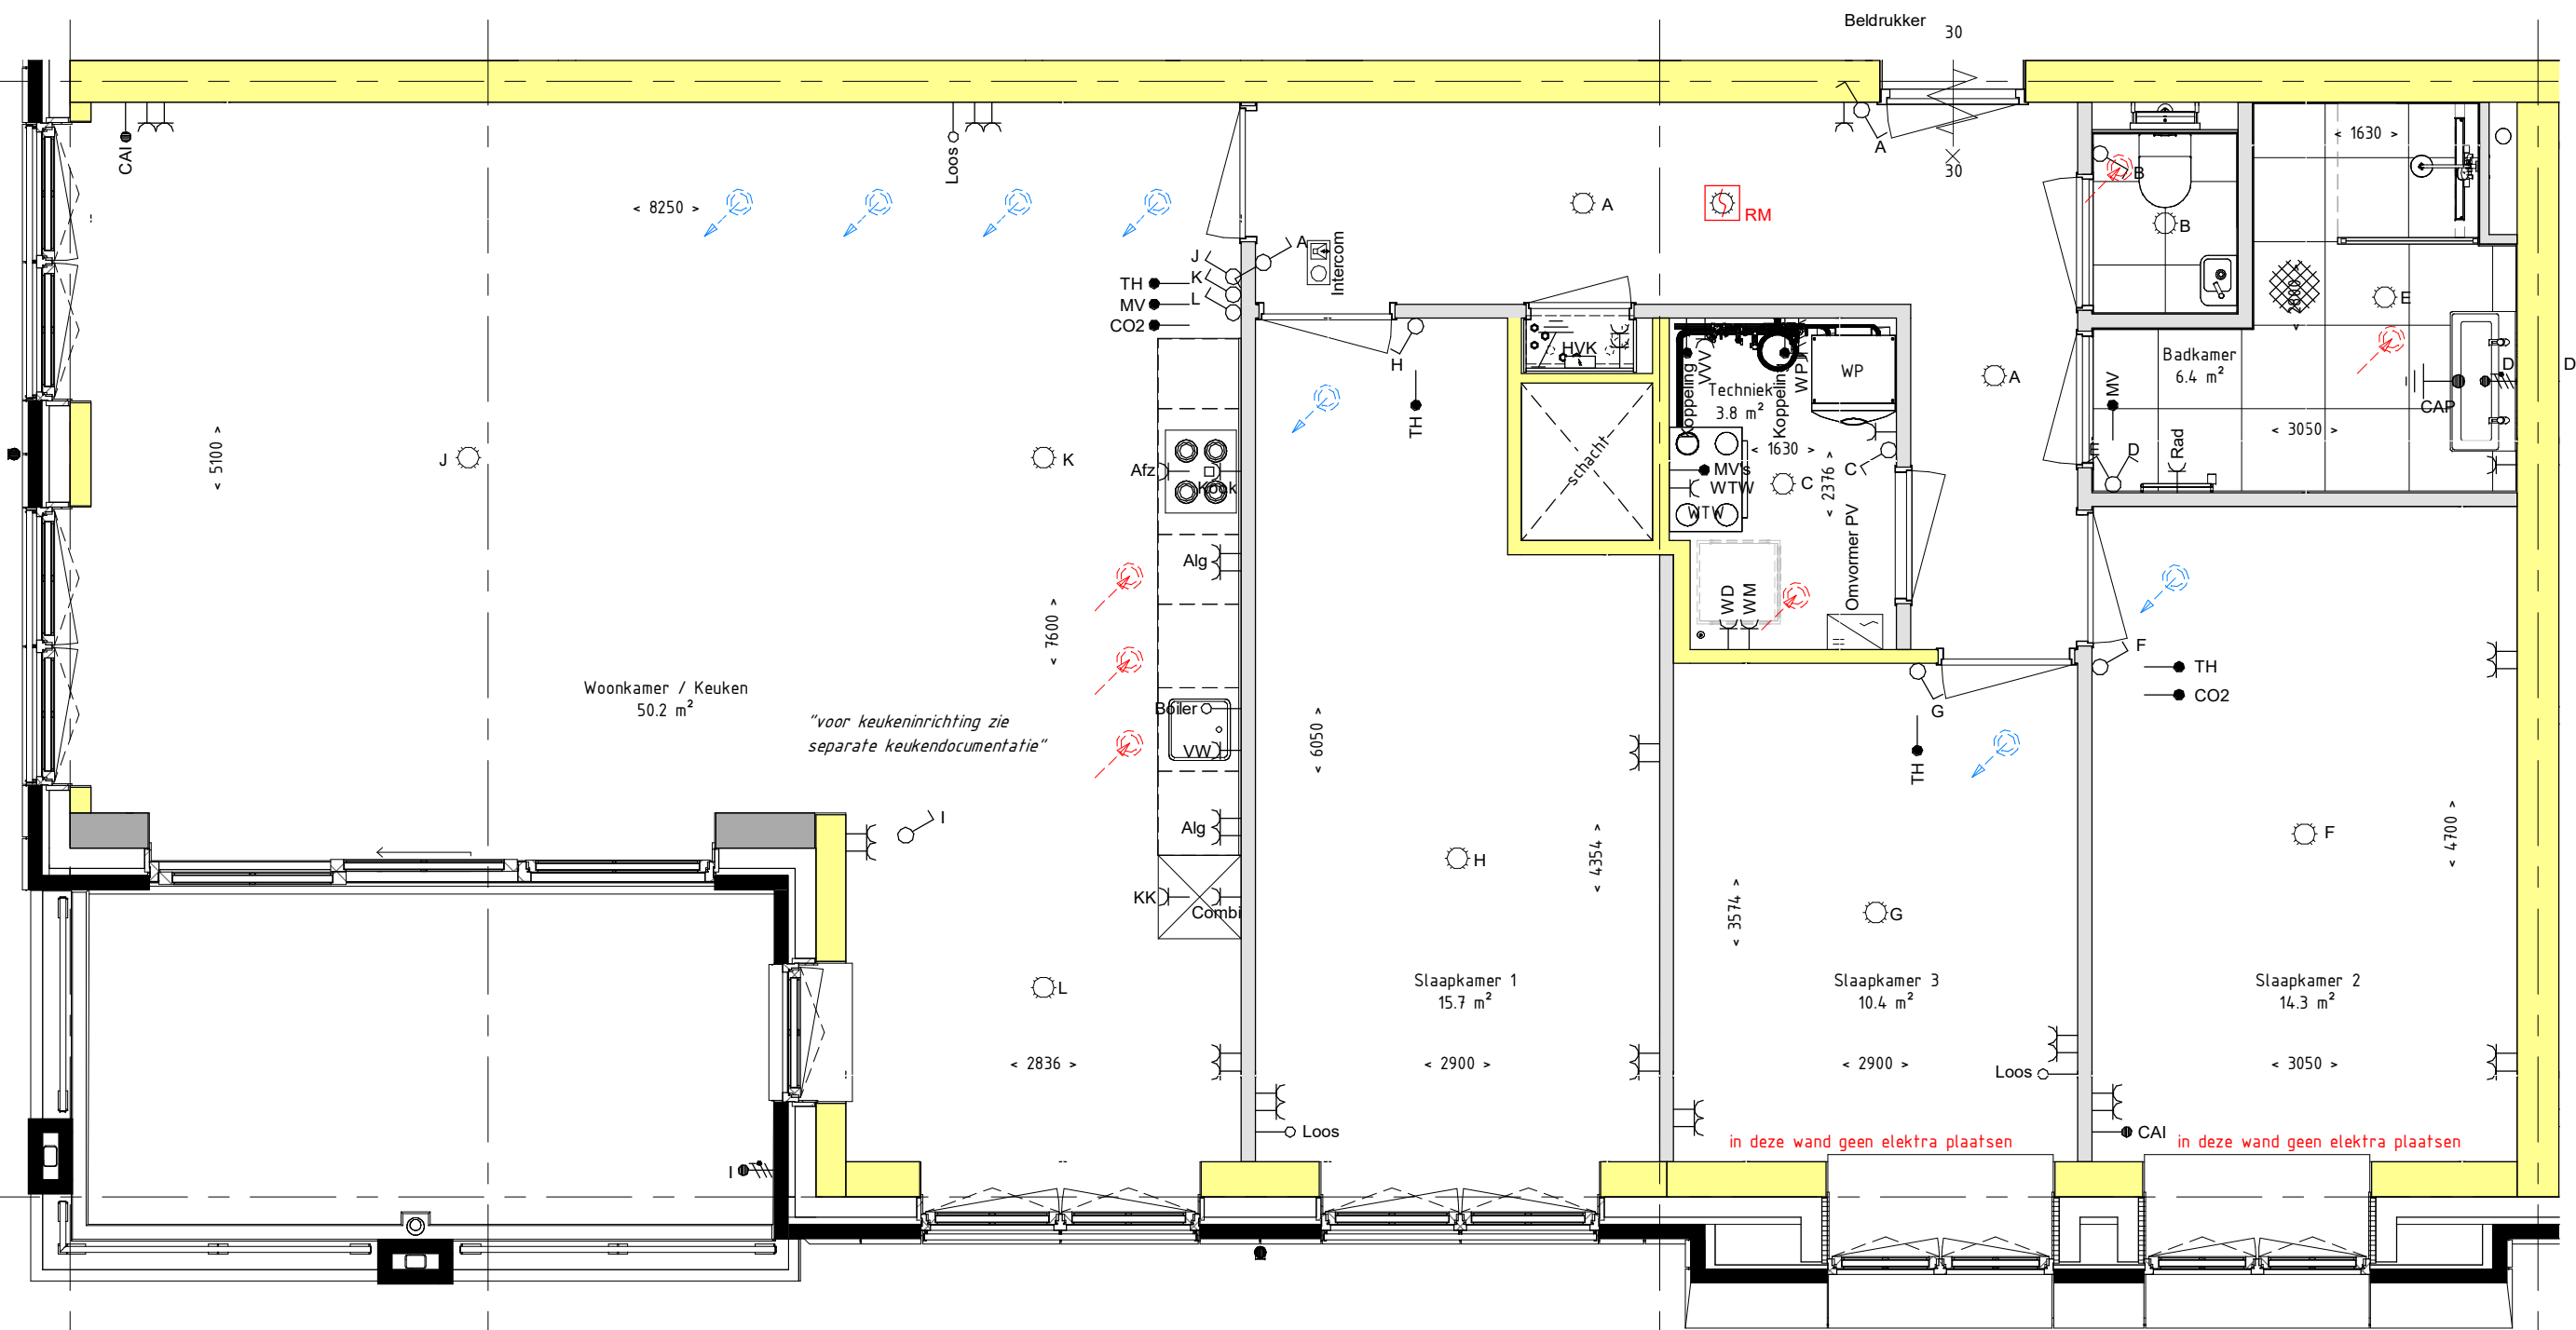

REINBOUW



www.reinbouw.nl

Project naam: Het Lint fase 5 (landgoed Hoevesteijn)

Onderdeel: PLATTEGROND - APPARTEMENT 08

Opdrachtgever: Hoef en Haag CV

Architect: Zeinstra Verbeek Architecten

Fase: 07 Kopertekening (KO)

Datum: 03-11-2021

Wijziging:

Werknummer:

Tekeningnummer:

Status: DEFINITIEF

Schaal: 1:50

Getekend: Reinbouw B.V.

P20211405_DO

KO-L(08)002



Project naam: Het Lint fase 5 (landgoed Hoevesteijn)
 Onderdeel: GEVELS - APPARTEMENT 08
 Opdrachtgever: Hoef en Haag CV
 Architect: Zeinstra Verbeek Architecten
 Fase: 07 Kopertekening (KO)

Datum: 03-11-2021

Wijziging:

Werknummer:

Tekeningnummer:

www.reinbouw.nl


Status: DEFINITIEF

Schaal: 1:100

Getekend: Reinbouw B.V.

P20211405_DO

KO-L(08)003

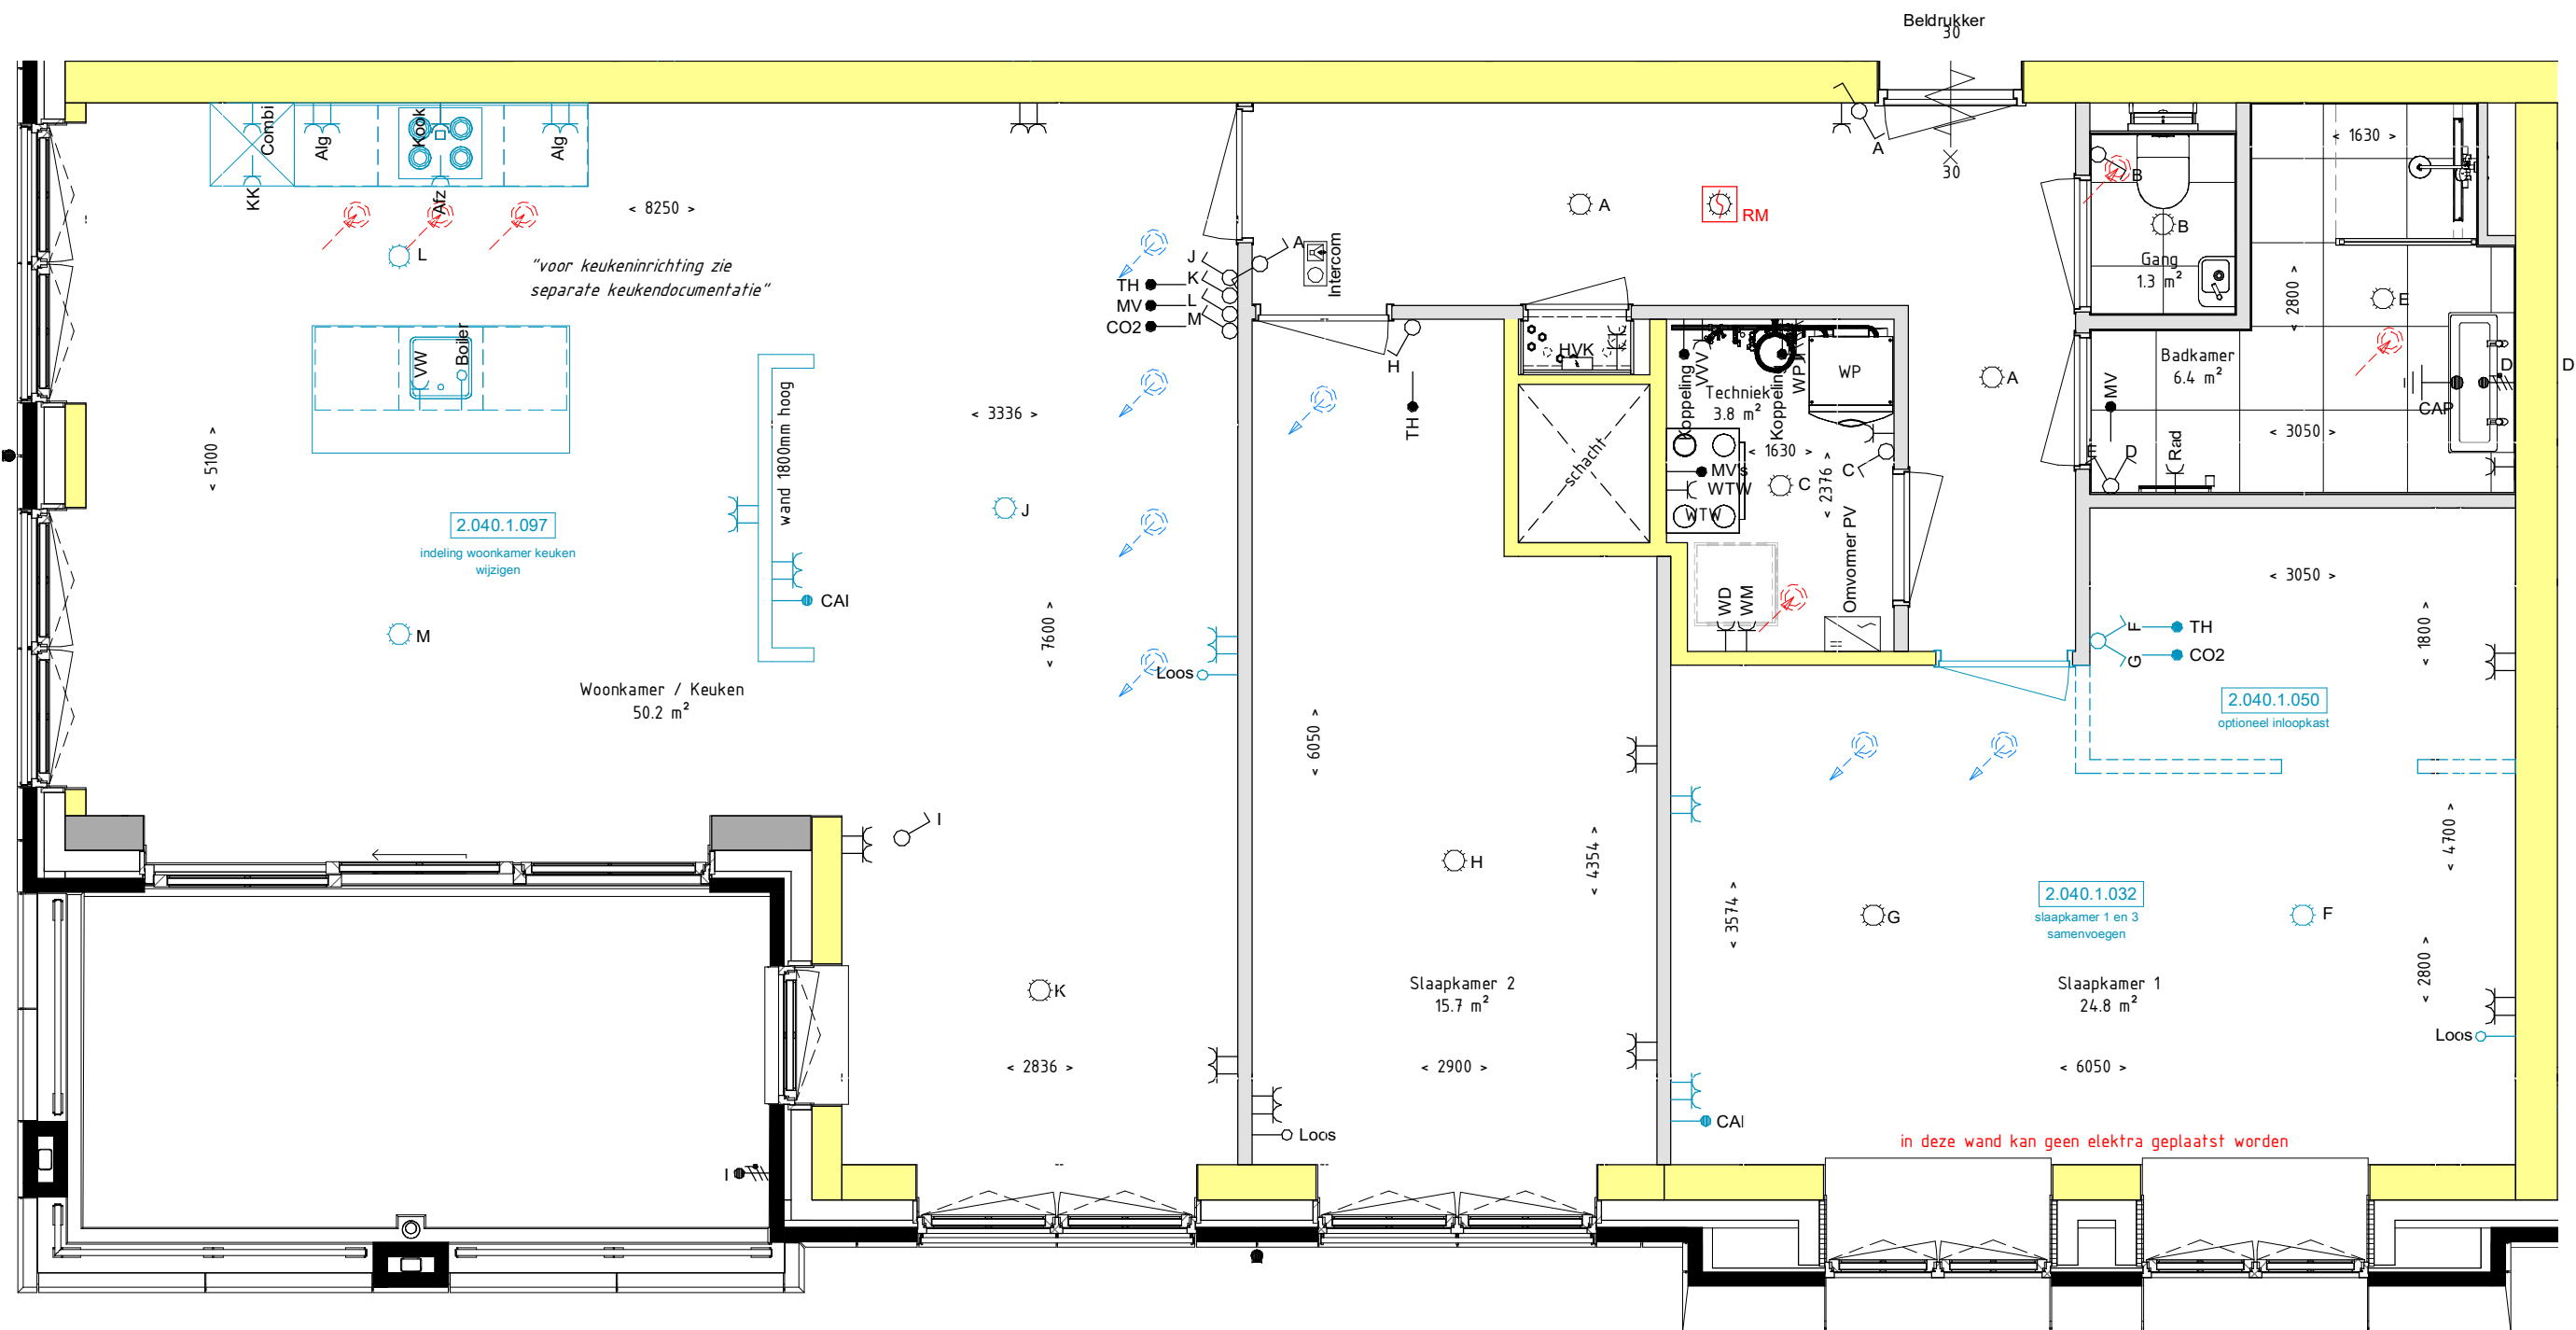

REINBOUW



Project naam: Het Lint fase 5 (landgoed Hovevestijn)

Onderdeel: APP 08 - OPTIE TEKENING 1

Oprachtgever: Hoef en Haag CV

Architect: Zeinstra Verbeek Architecten

Fase: 07 Kopertekening (KO)

Datum: 03-11-2021

Wijziging:

Werknnummer:

Tekeningnummer:

www.reinbouw.nl


Status: DEFINITIEF

Schaal: 1:50

Getekend: Reinbouw B.V.

P20211405_DO

KO-L(08)004

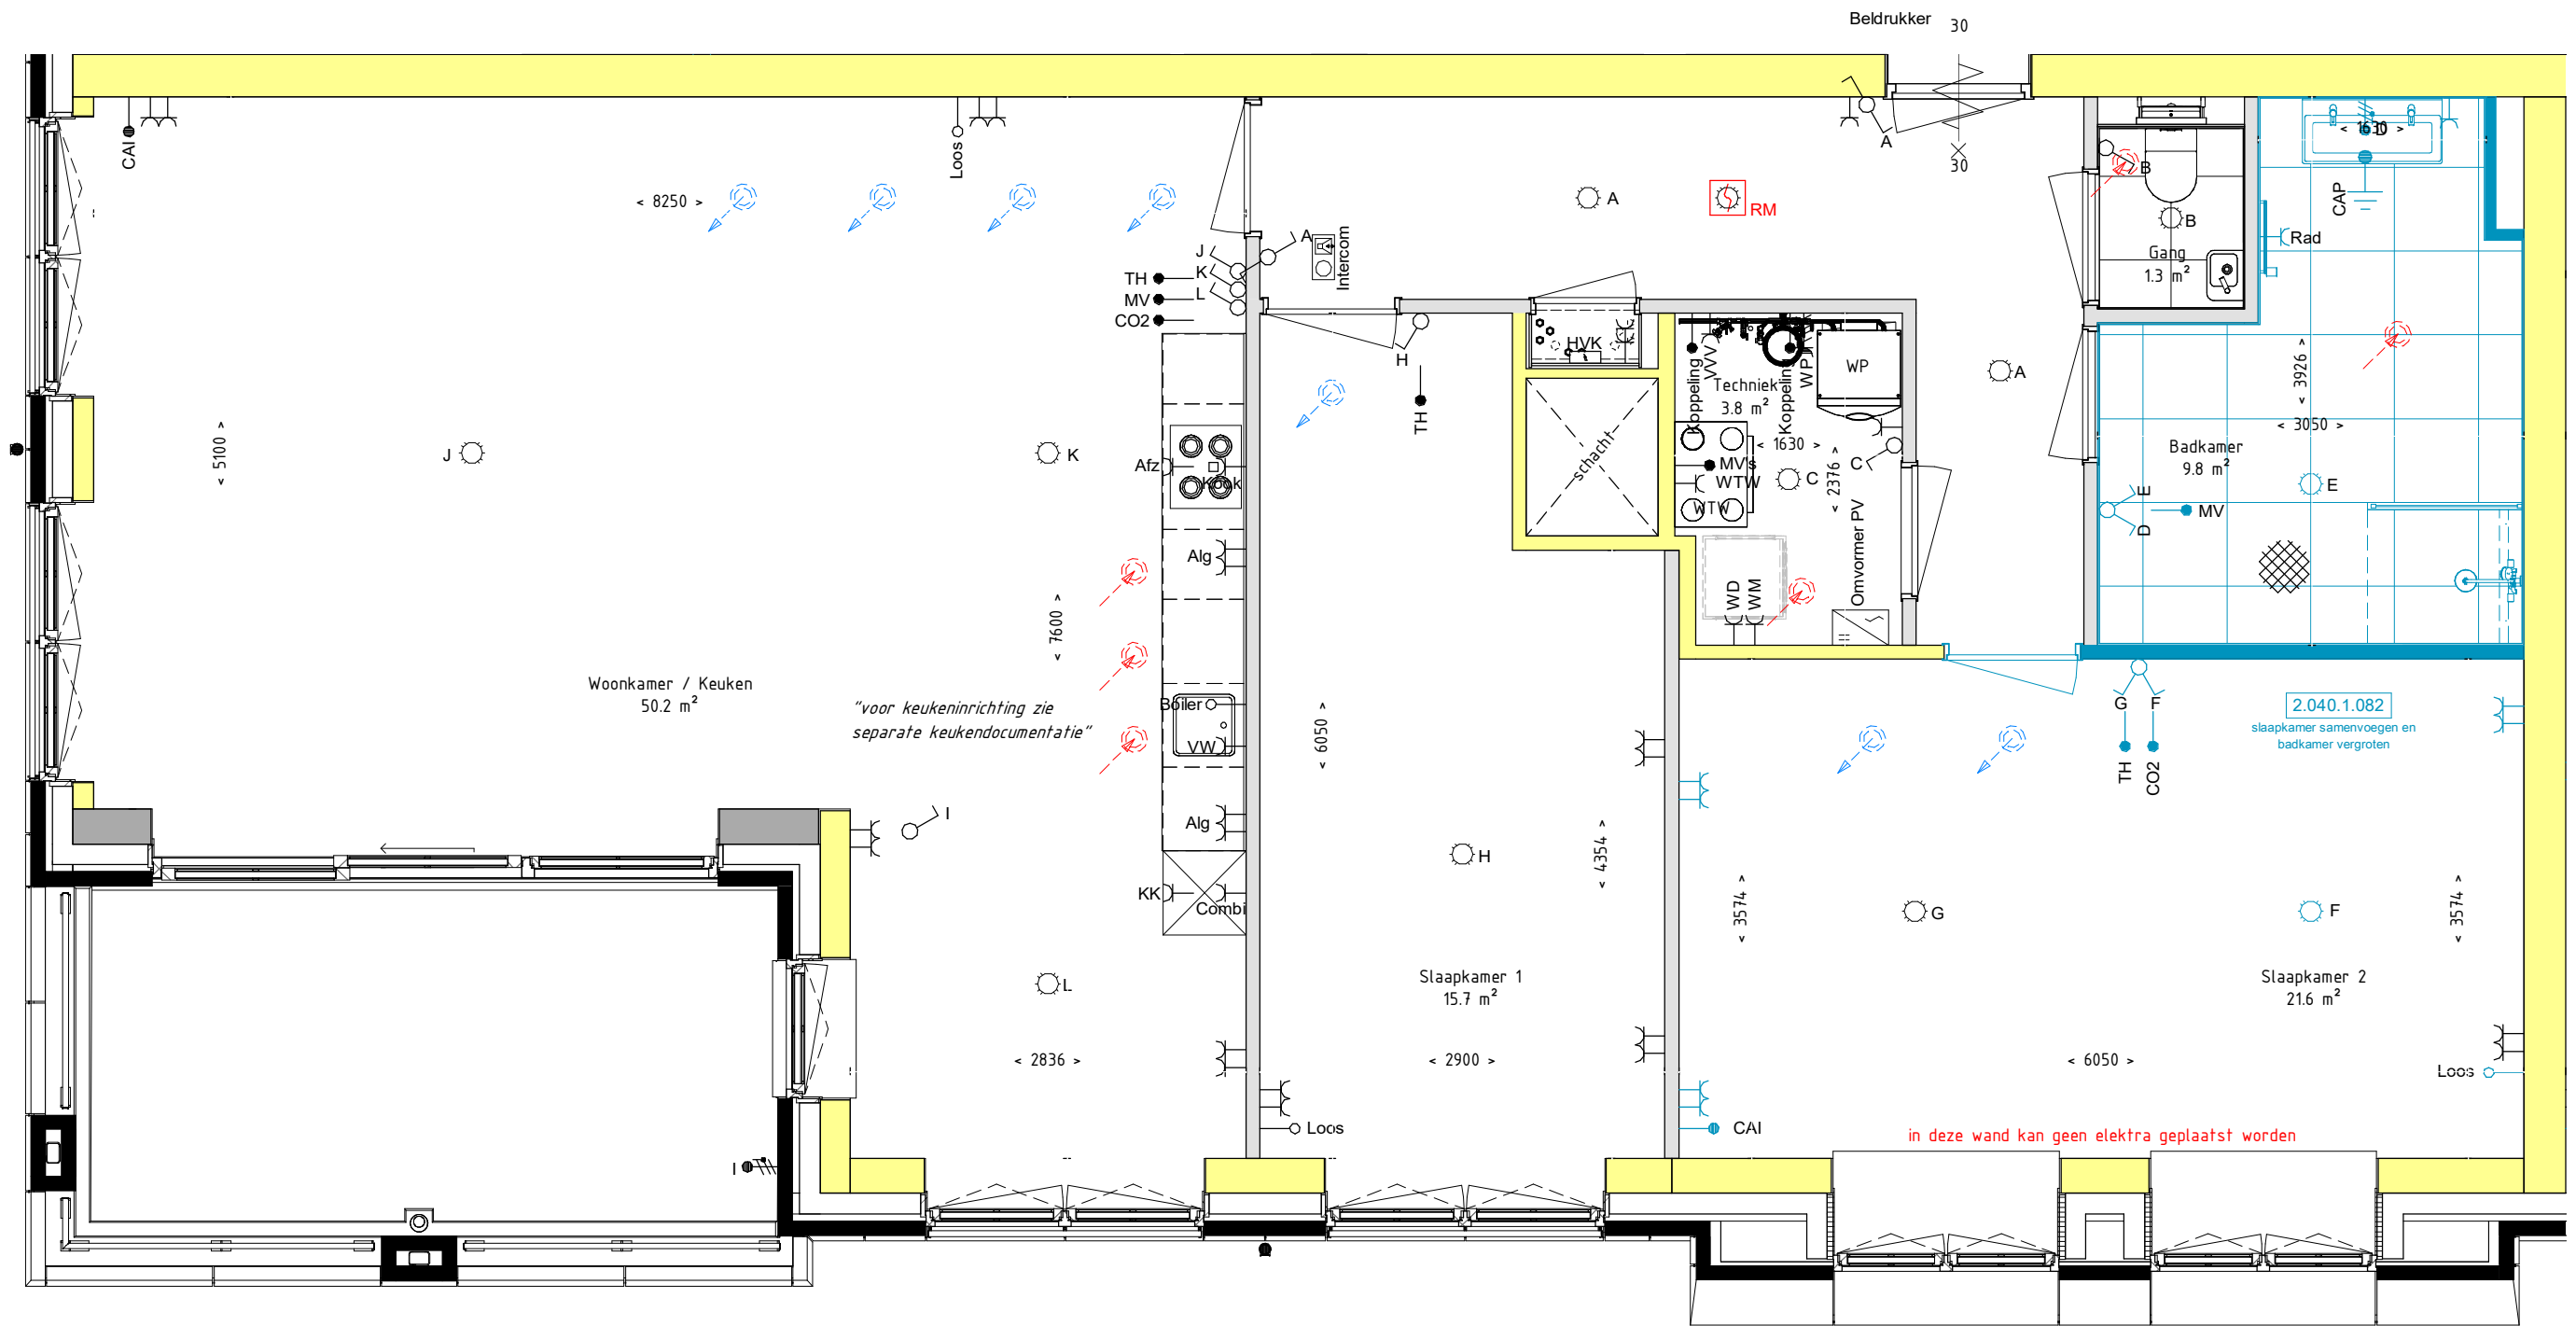

REINBOUW



Project naam: Het Lint fase 5 (landgoed Hoevesteijn)

Onderdeel: APP 08 - OPTIE TEKENING 2

Opdrachtgever: Hoef en Haag CV

Architect: Zeinstra Verbeek Architecten

Fase: 07 Kopertekening (KO)

Datum: 03-11-2021

Wijziging:

Werknummer:

Tekeningnummer:

www.reinbouw.nl

Status: DEFINITIEF

Schaal: 1:50

Getekend: Reinbouw B.V.

P20211405_DO

KO-L(08)005

