



Voorgevel



geesink
weusten
architecten

T 026 443 6972
F 026 445 8832
E info@geesinkweusten.nl

project:

Dorpshart Hoef en Haag fase 1E

onderdeel:

bouwnummers 139-143

schaal: -

datum: 05-05-2017

status: DEFINITIEF

wijz. a:


wijz. c:

project nr.: 16-1873

wijz. b:

wijz. d:

tek. nr.: VK - 500b

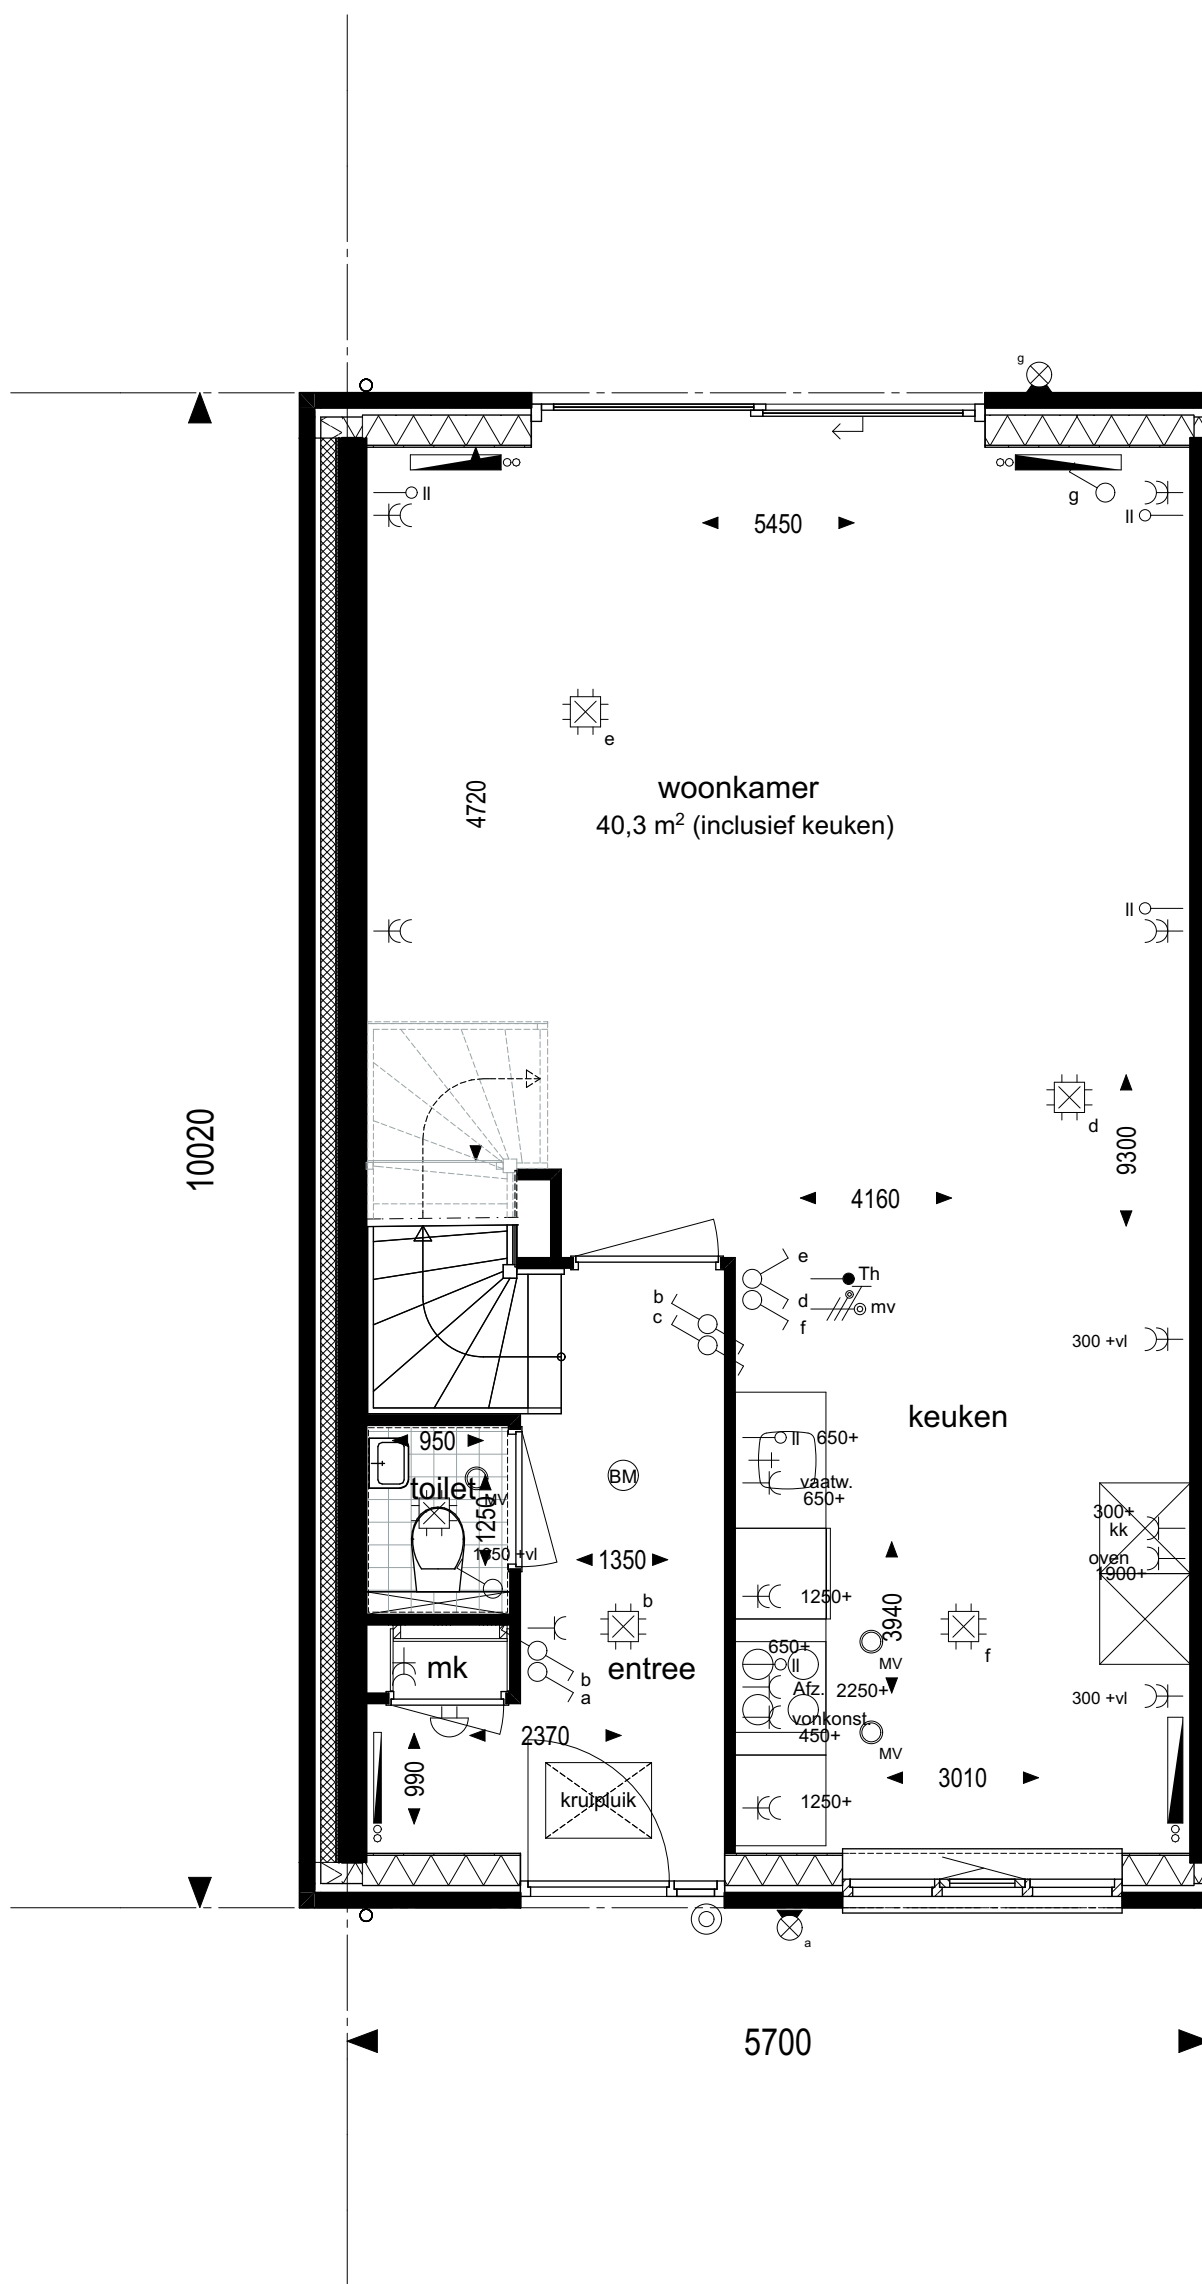

Begane grond

**geesink
weusten
architecten**

T 026 443 6972
F 026 445 8832
E info@geesinkweusten.nl

project:

Dorpshart Hoef en Haag fase 1E

onderdeel:

Plattegronden 139, type C1-Ks

schaal: 1: 50

datum: 05-05-2017

status: DEFINITIEF

wijz. a:


wijz. c:

project nr.: 16-1873

wijz. b:

wijz. d:

tek. nr.: VK - 504a

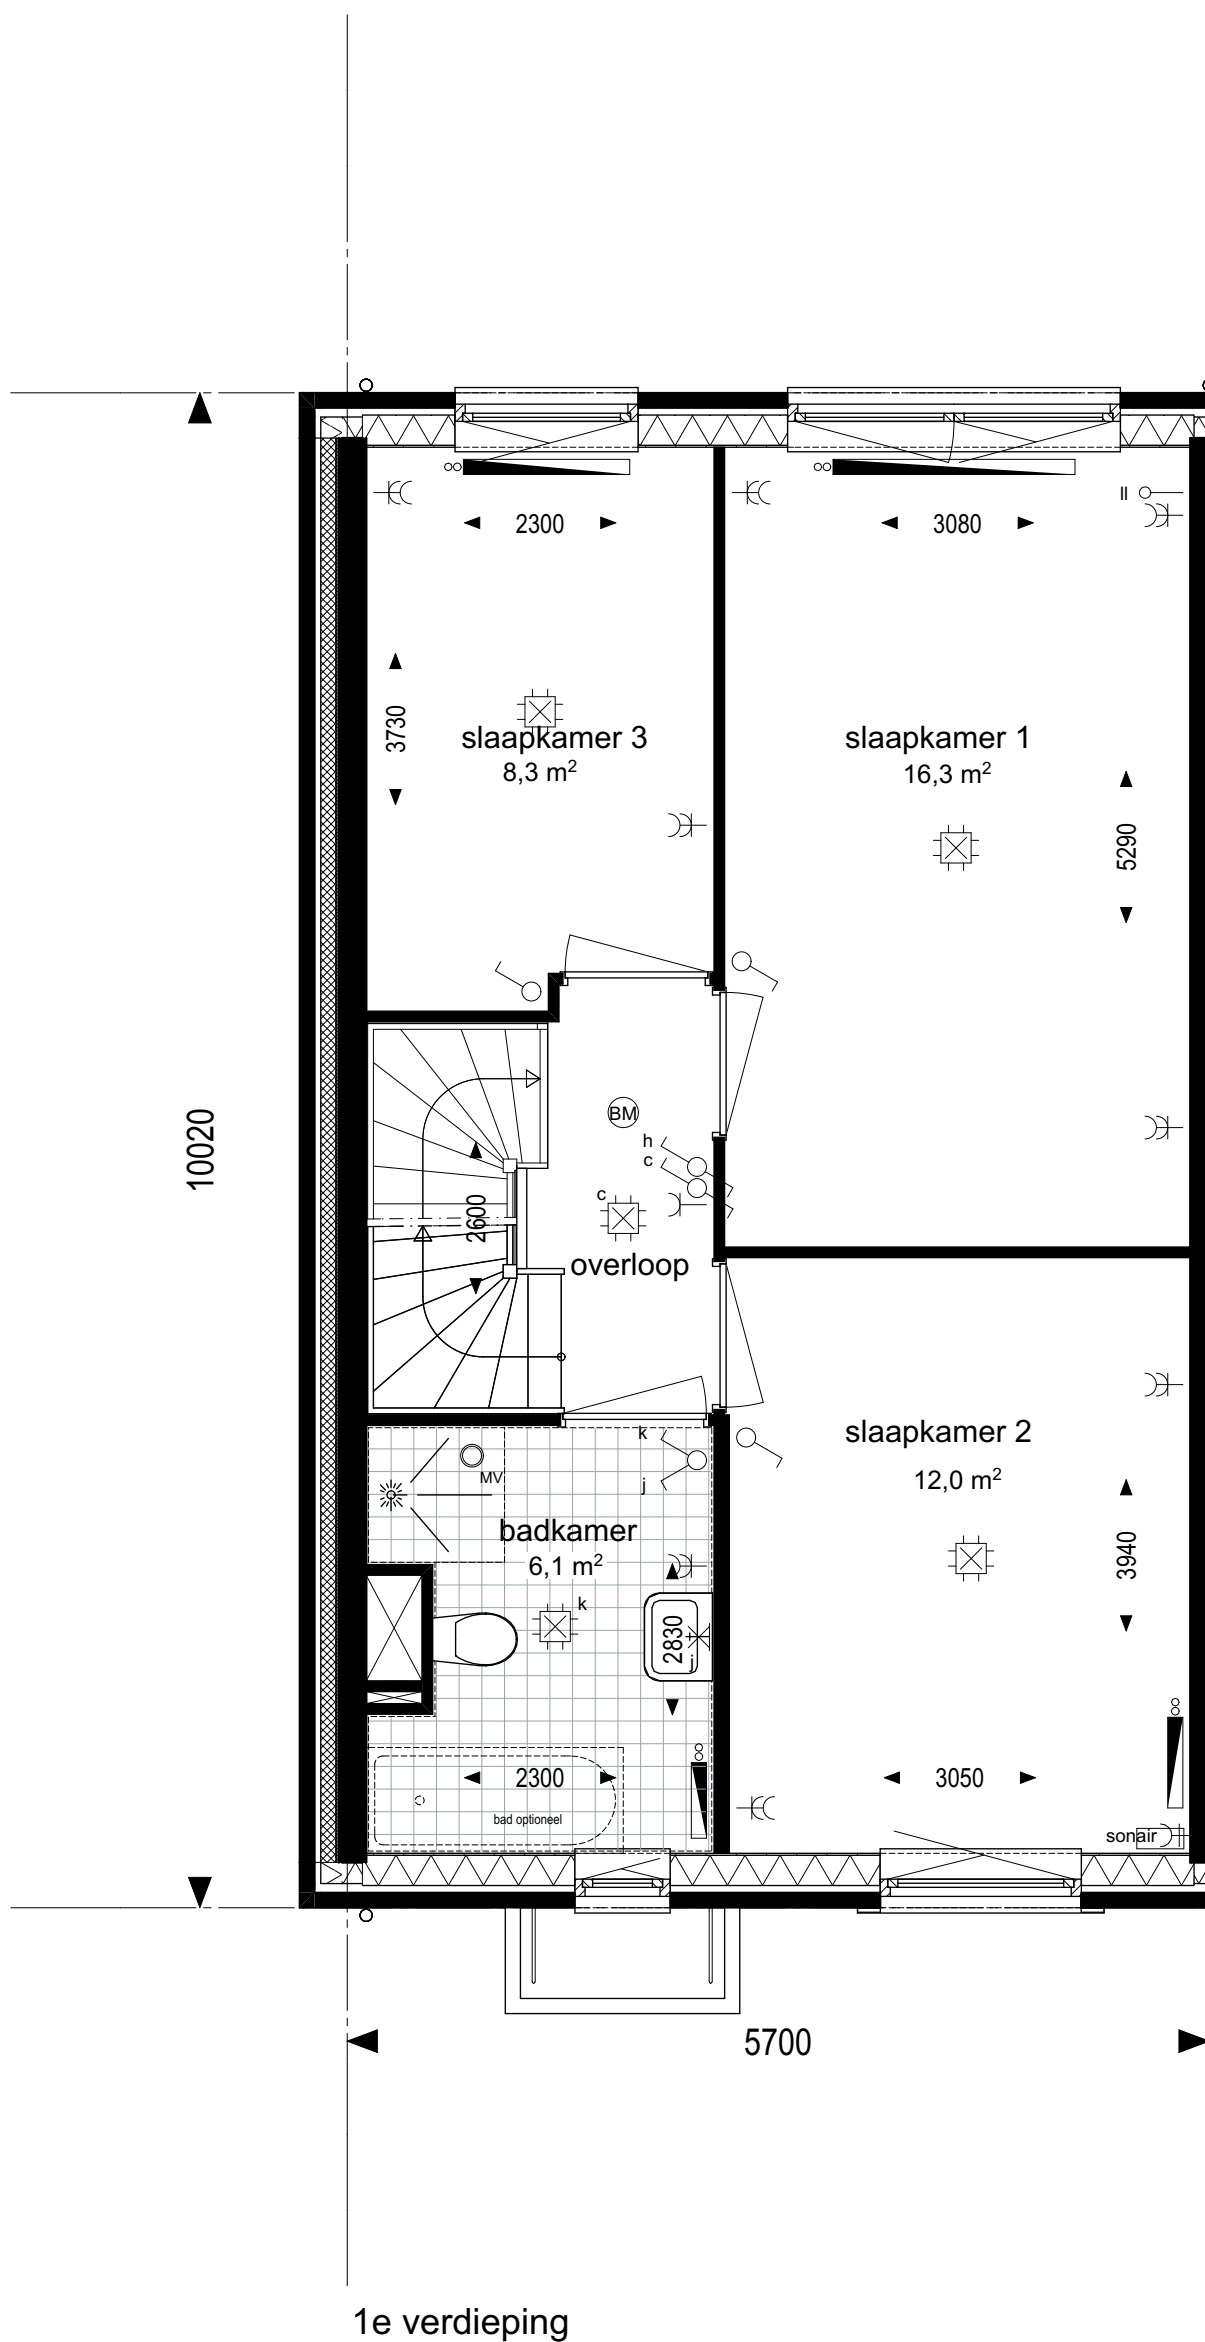

geesink
weusten
architecten

T 026 443 6972
F 026 445 8832
E info@geesinkweusten.nl


project: Dorpshart Hoef en Haag fase 1E

onderdeel: Plattegronden 139, type C1-Ks

schaal: 1: 50 datum: 05-05-2017 status: DEFINITIEF

wijz. a: wijz. c: project nr.: 16-1873

wijz. b: wijz. d: tek. nr.: VK - 504b

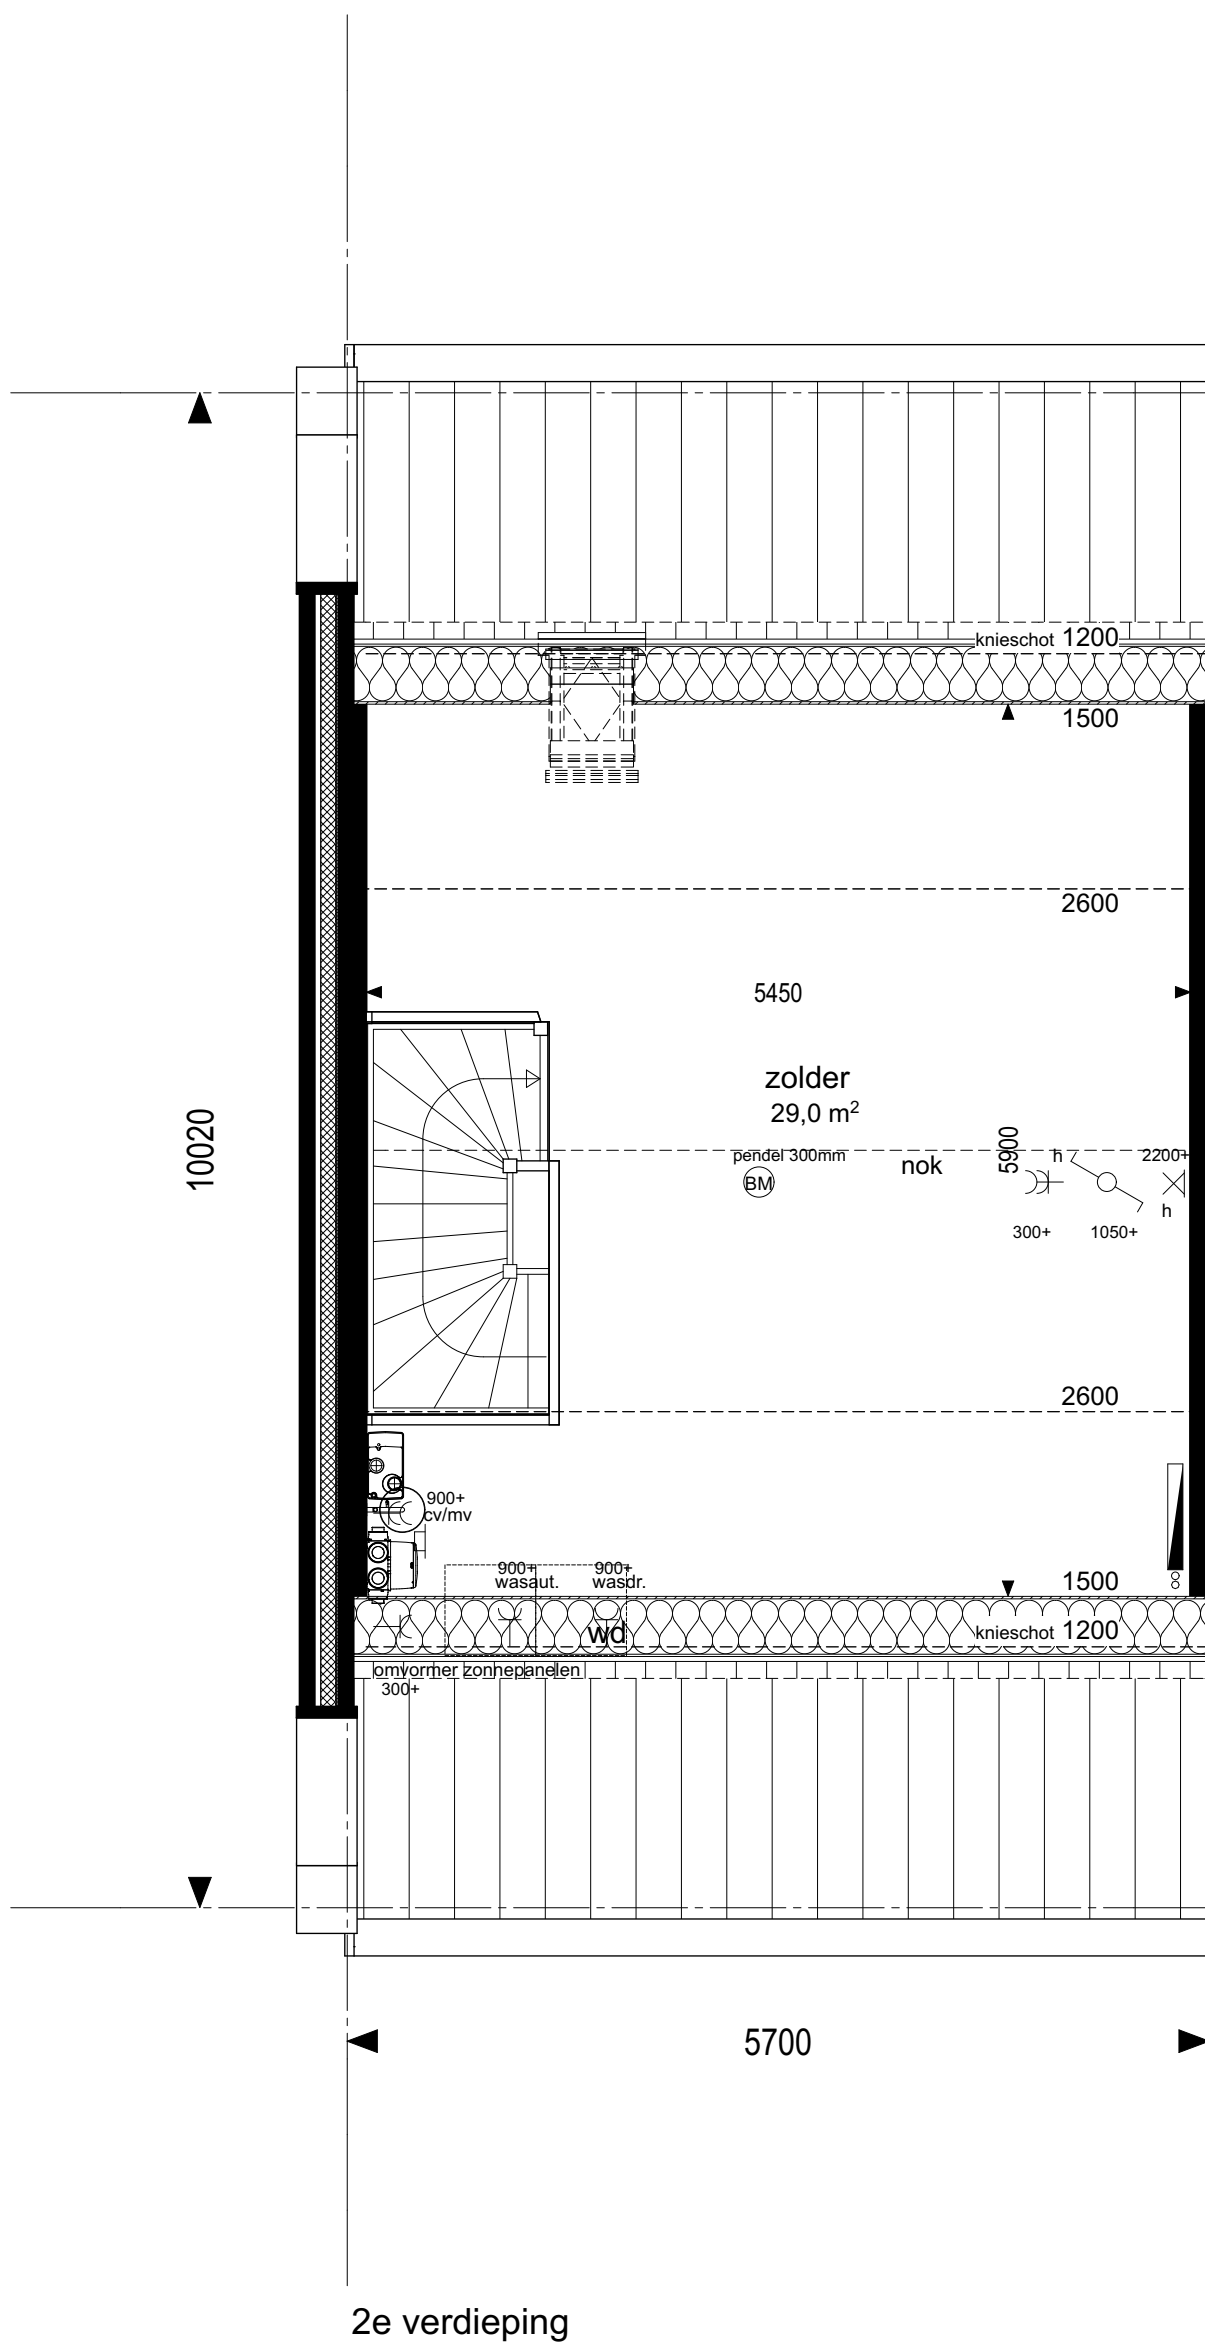

2e verdieping

geesink
weusten
architecten

T 026 443 6972
F 026 445 8832
E info@geesinkweusten.nl

project:

Dorpshart Hoef en Haag fase 1E

onderdeel:

Plattegronden 139, type C1-Ks

schaal: 1: 50

datum: 05-05-2017

status: DEFINITIEF

wijz. a:

wijz. c:

project nr.: 16-1873

wijz. b:

wijz. d:


tek. nr.: VK - 504c




geesink
weusten
architecten

T 026 443 6972
F 026 445 8832
E info@geesinkweusten.nl

project:	Dorpshart Hoef en Haag fase 1E		
onderdeel:	Aanzichten 139, type C1-Ks		
schaal:	1: 100	datum:	05-05-2017
wijz. a:		wijz. c:	
wijz. b:		wijz. d:	
status:	DEFINITIEF		
project nr.:	16-1873		
tek. nr.:	VK - 504d		

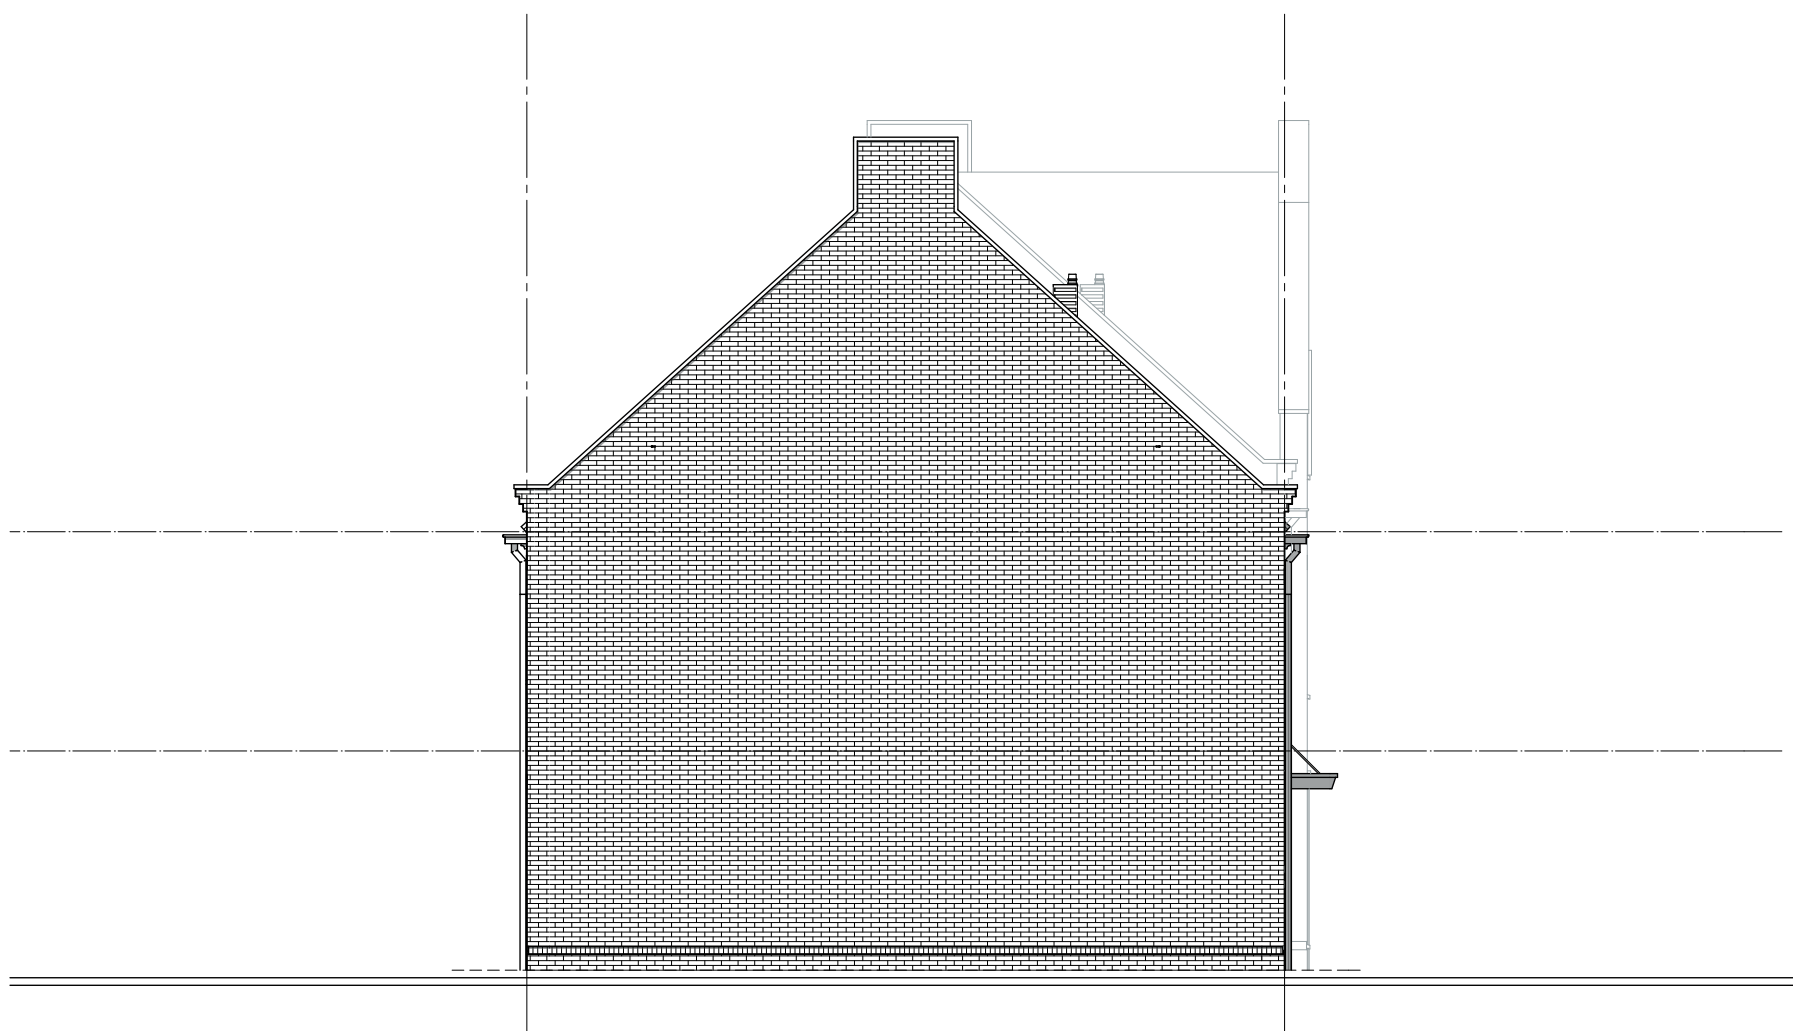

Linkergevel

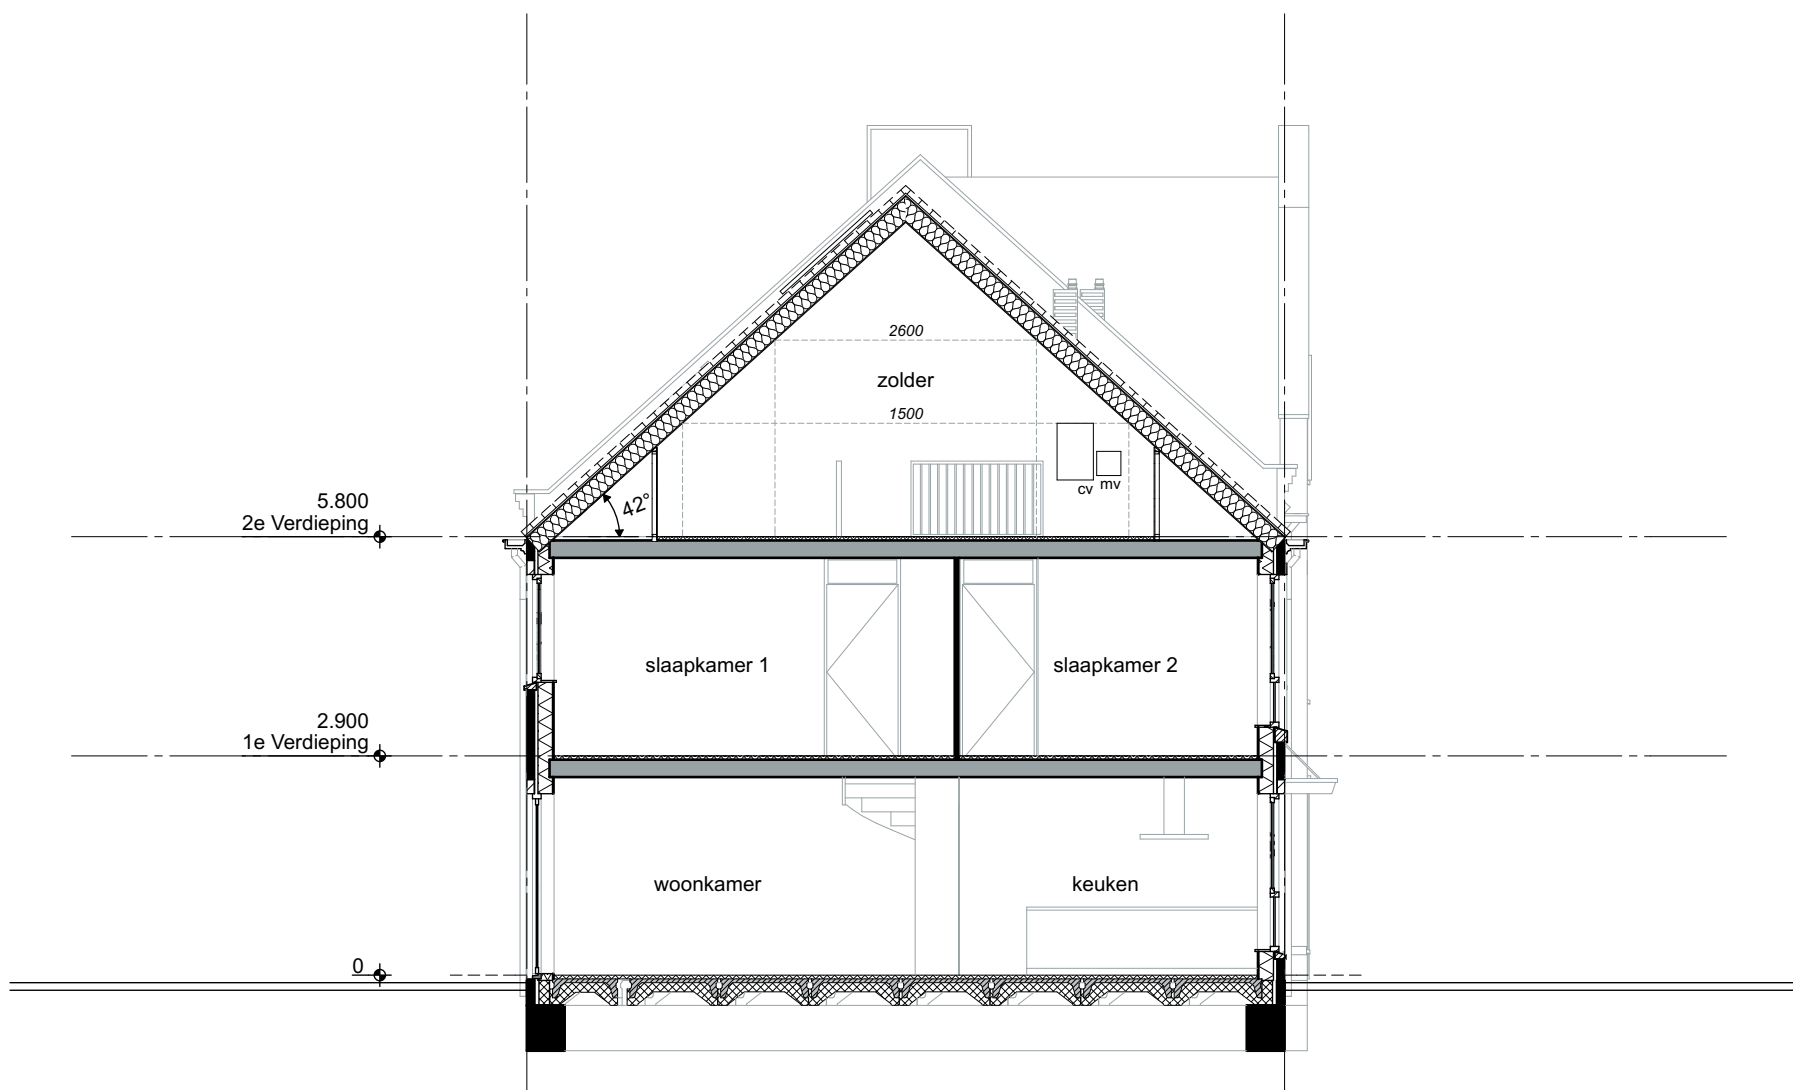

Doorsnede

geesink
weusten
architecten

T 026 443 6972
F 026 445 8832
E info@geesinkweusten.nl

project:

Dorpshart Hoef en Haag fase 1E

onderdeel:

Aanzicht, doorsnede 139, type C1-Ks

schaal: 1: 100

datum: 05-05-2017

status: DEFINITIEF

wijz. a:


wijz. c:

project nr.: 16-1873

wijz. b:

wijz. d:

tek. nr.: VK - 504e

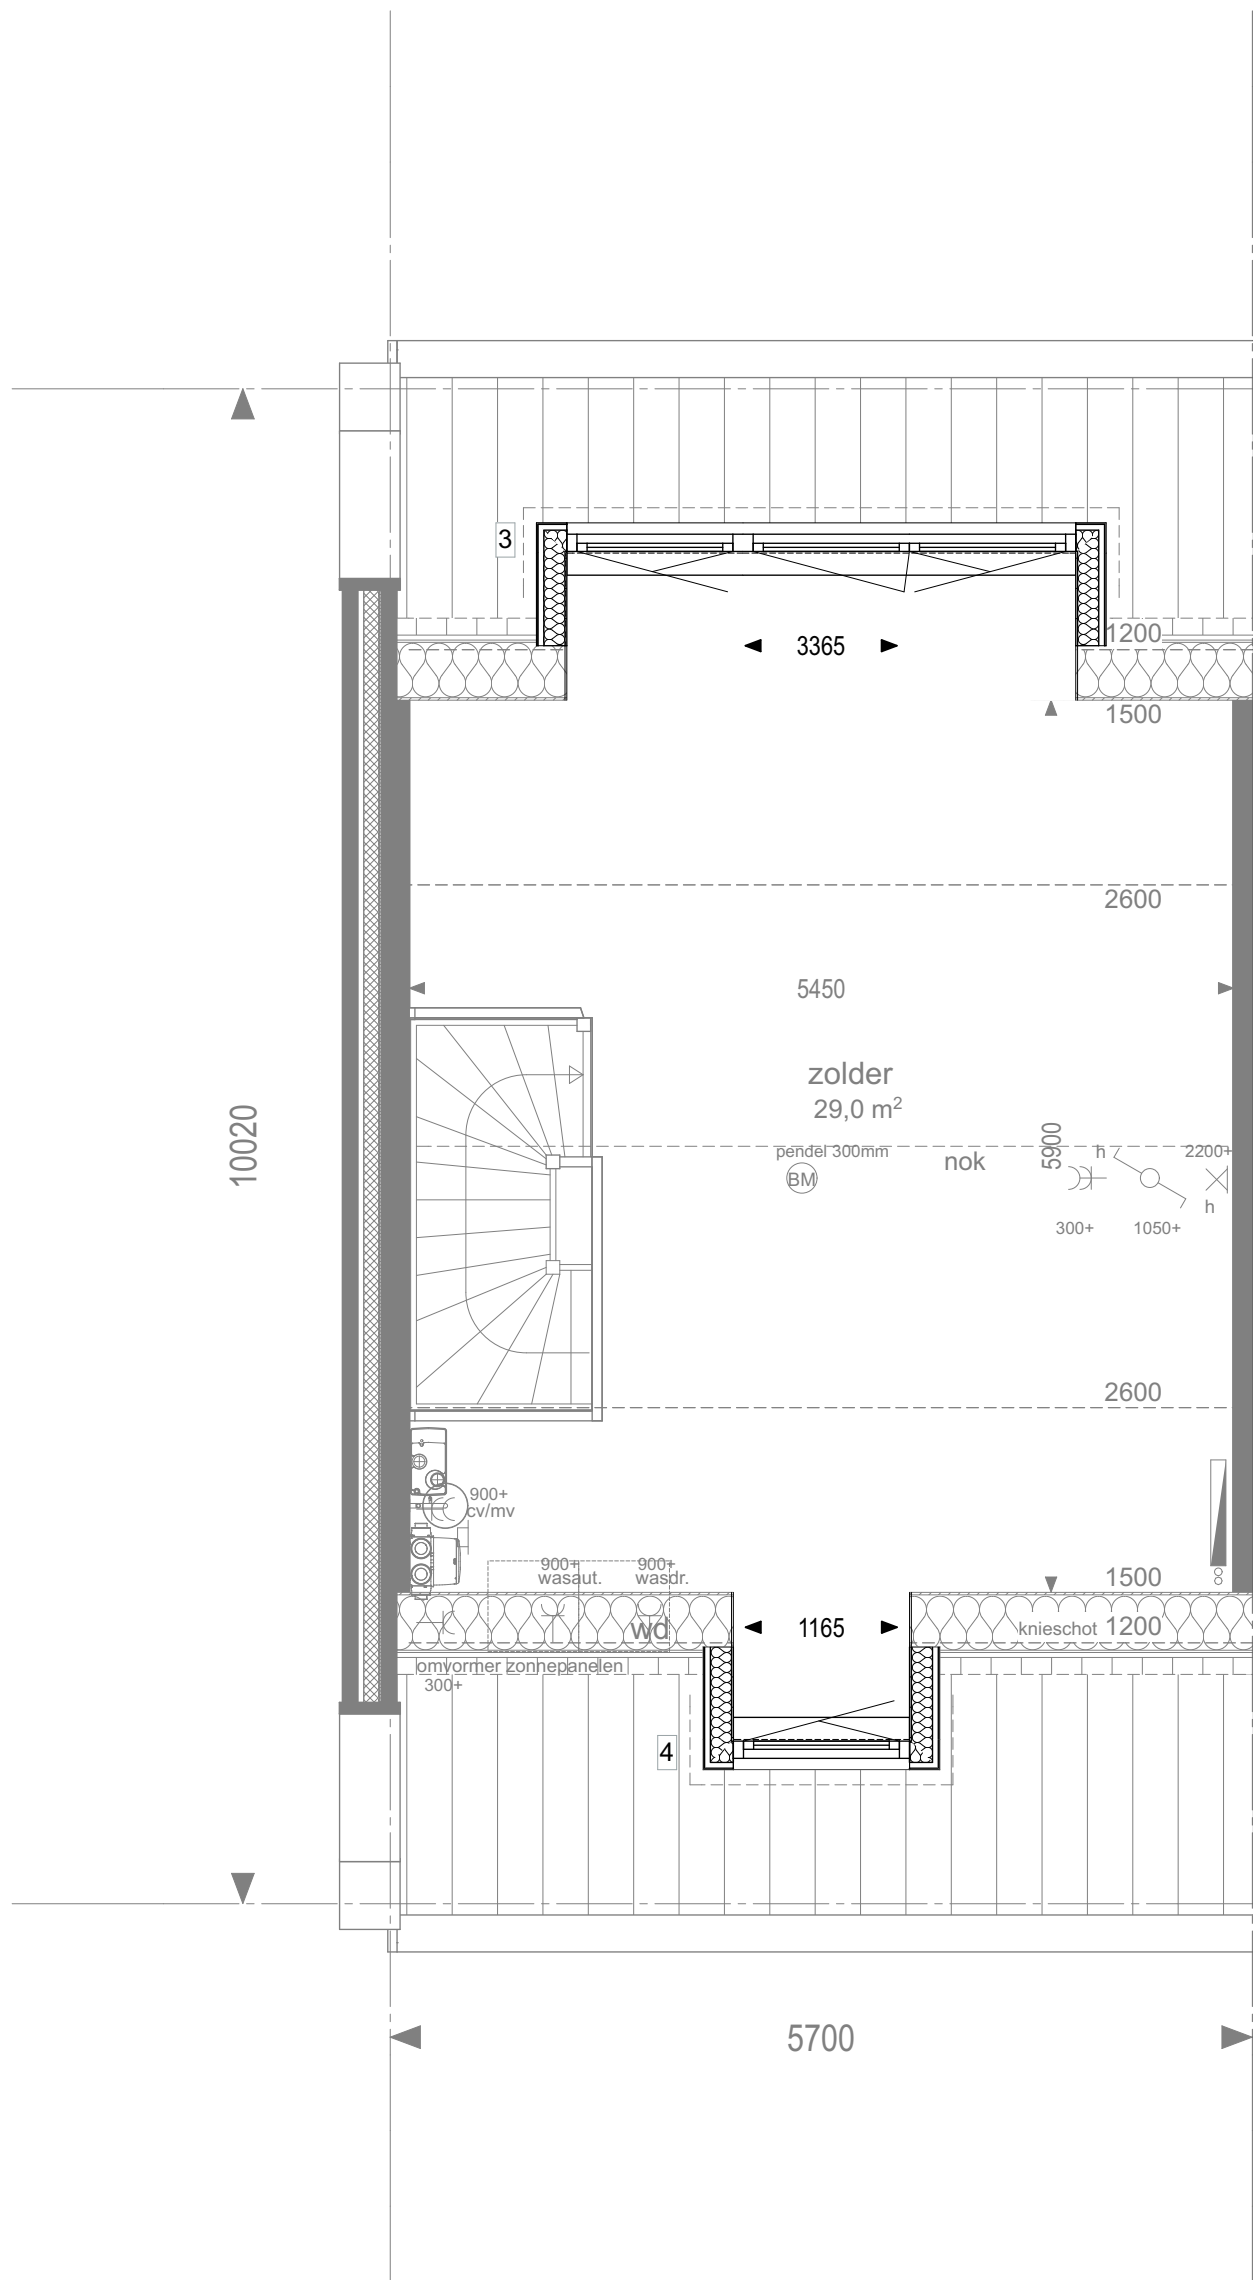

2e verdieping dakkapel

geesink
weusten
architecten

T 026 443 6972
F 026 445 8832
E info@geesinkweusten.nl

project:

Dorpshart Hoef en Haag fase 1E

onderdeel:

Opties 139, type C1-Ks (dakkapel)

schaal: 1: 50

datum: 05-05-2017

status: DEFINITIEF

wijz. a:

wijz. c:

project nr.: 16-1873

wijz. b:

wijz. d:

tek. nr.: VK - 504g



Achtergevel uitbouw



Voorgevel dakkapel




Achtergevel dakkapel

geesink
weusten
architecten

T 026 443 6972
F 026 445 8832
E info@geesinkweusten.nl

project:		Dorpshart Hoef en Haag fase 1E			
onderdeel:		Opties 139, type C1-Ks			
schaal:	1: 100	datum:	05-05-2017	status:	DEFINITIEF
wijz. a:		wijz. c:		project nr.:	16-1873
wijz. b:		wijz. d:		tek. nr.:	VK - 504h

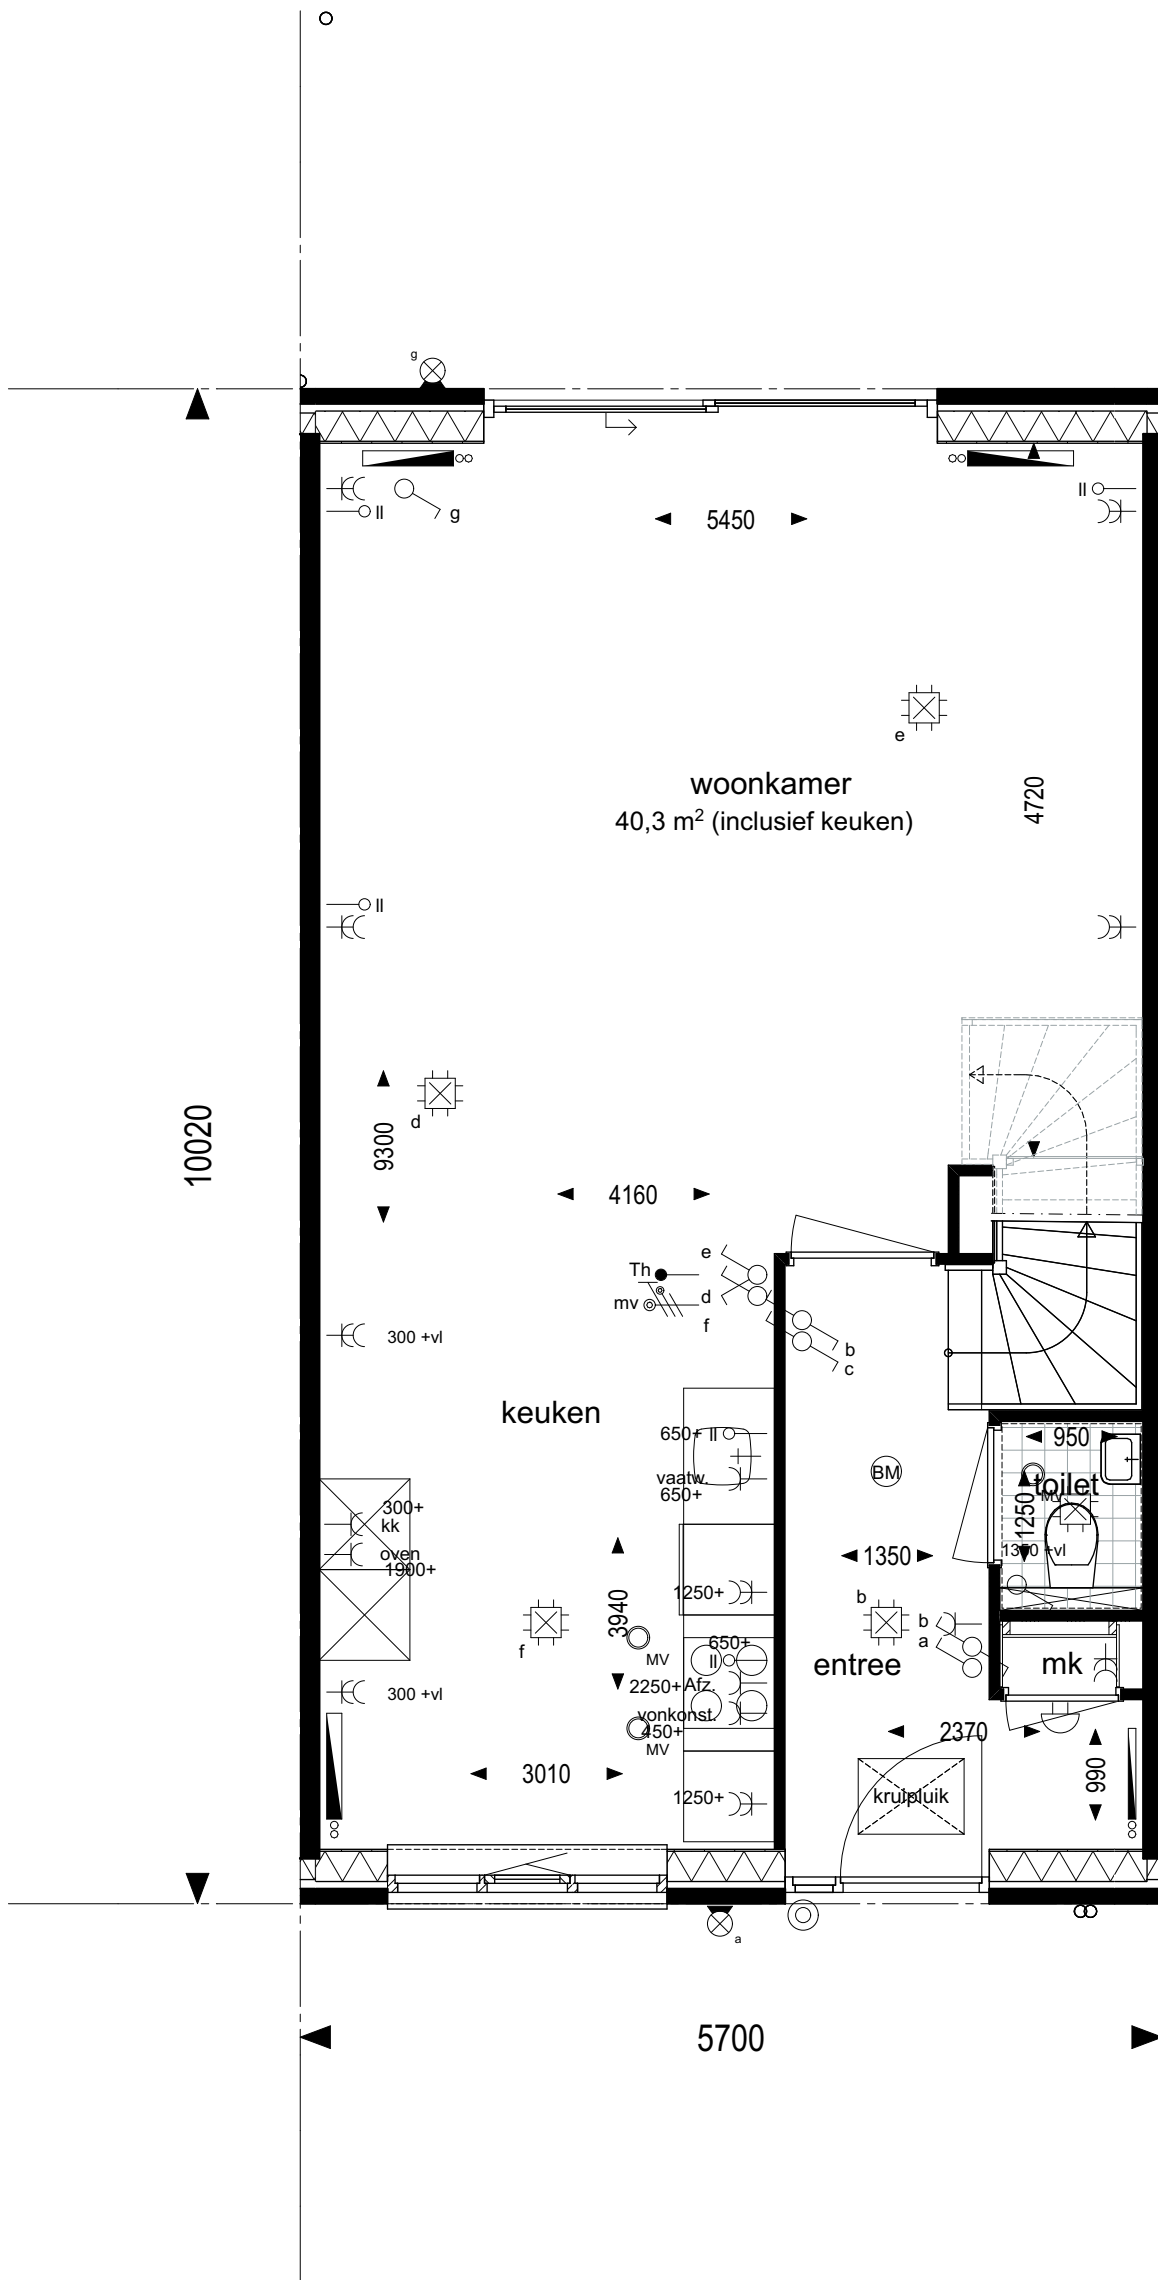


Begane grond

geesink
weusten
architecten

T 026 443 6972
F 026 445 8832
E info@geesinkweusten.nl


project:		Dorpshart Hoef en Haag fase 1E			
onderdeel:		Plattegronden 140, type C1			
schaal:	1: 50	datum:	05-05-2017	status:	DEFINITIEF
wijz. a:		wijz. c:		project nr.:	16-1873
wijz. b:		wijz. d:		tek. nr.:	VK - 505a

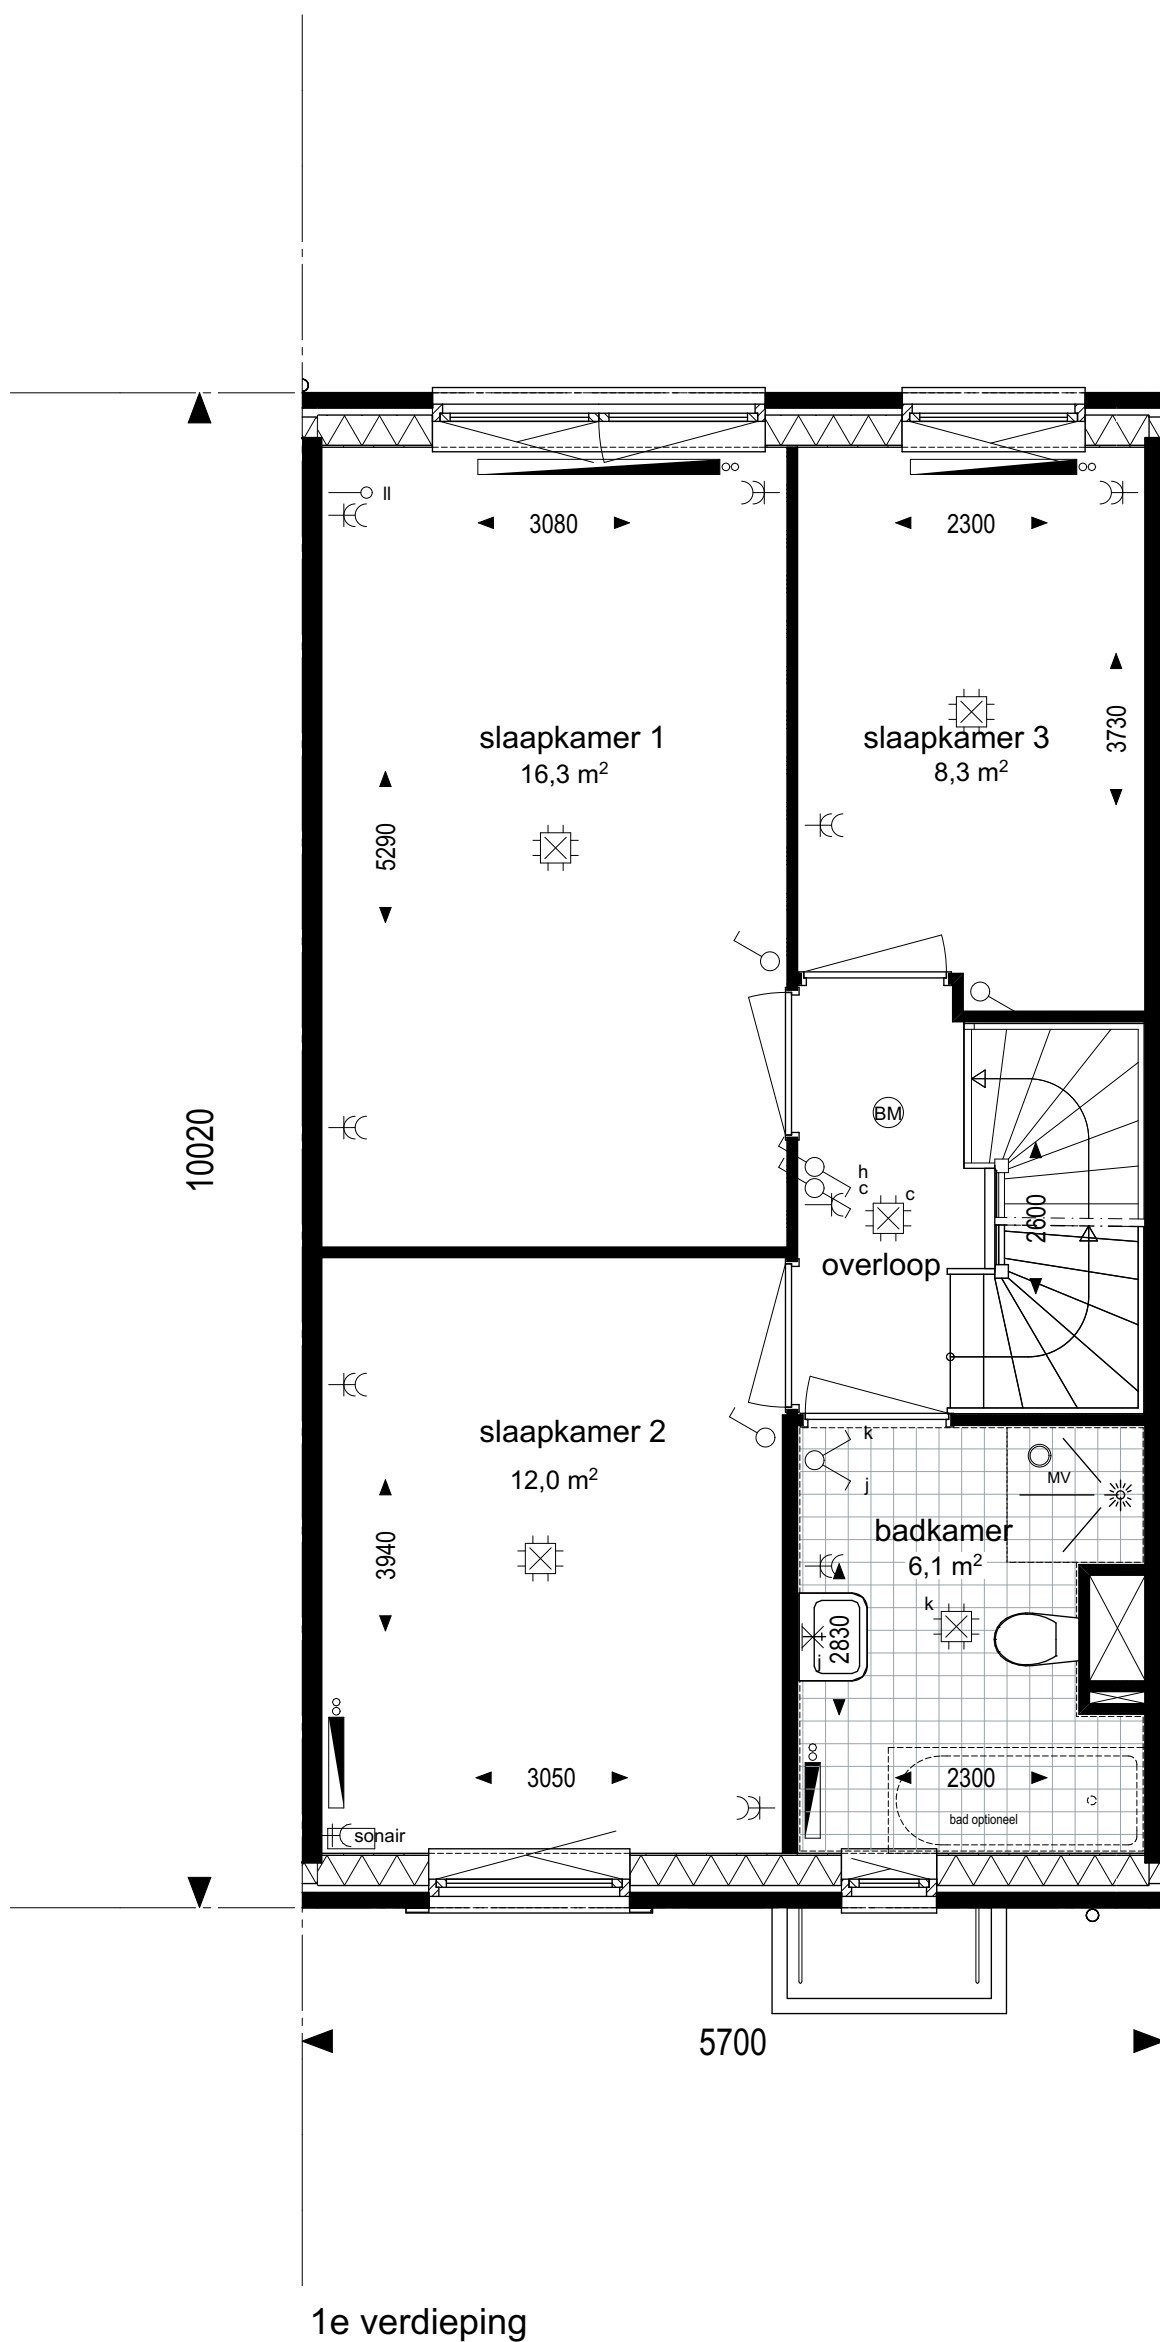

geesink
weusten
architecten

T 026 443 6972
F 026 445 8832
E info@geesinkweusten.nl

project:		Dorpshart Hoef en Haag fase 1E	
onderdeel:		Plattegronden 140, type C1	
schaal:	1: 50	datum:	05-05-2017
wijz. a:		wijz. c:	
wijz. b:		wijz. d:	
		status:	DEFINITIEF
		project nr.:	16-1873
		tek. nr.:	VK - 505b

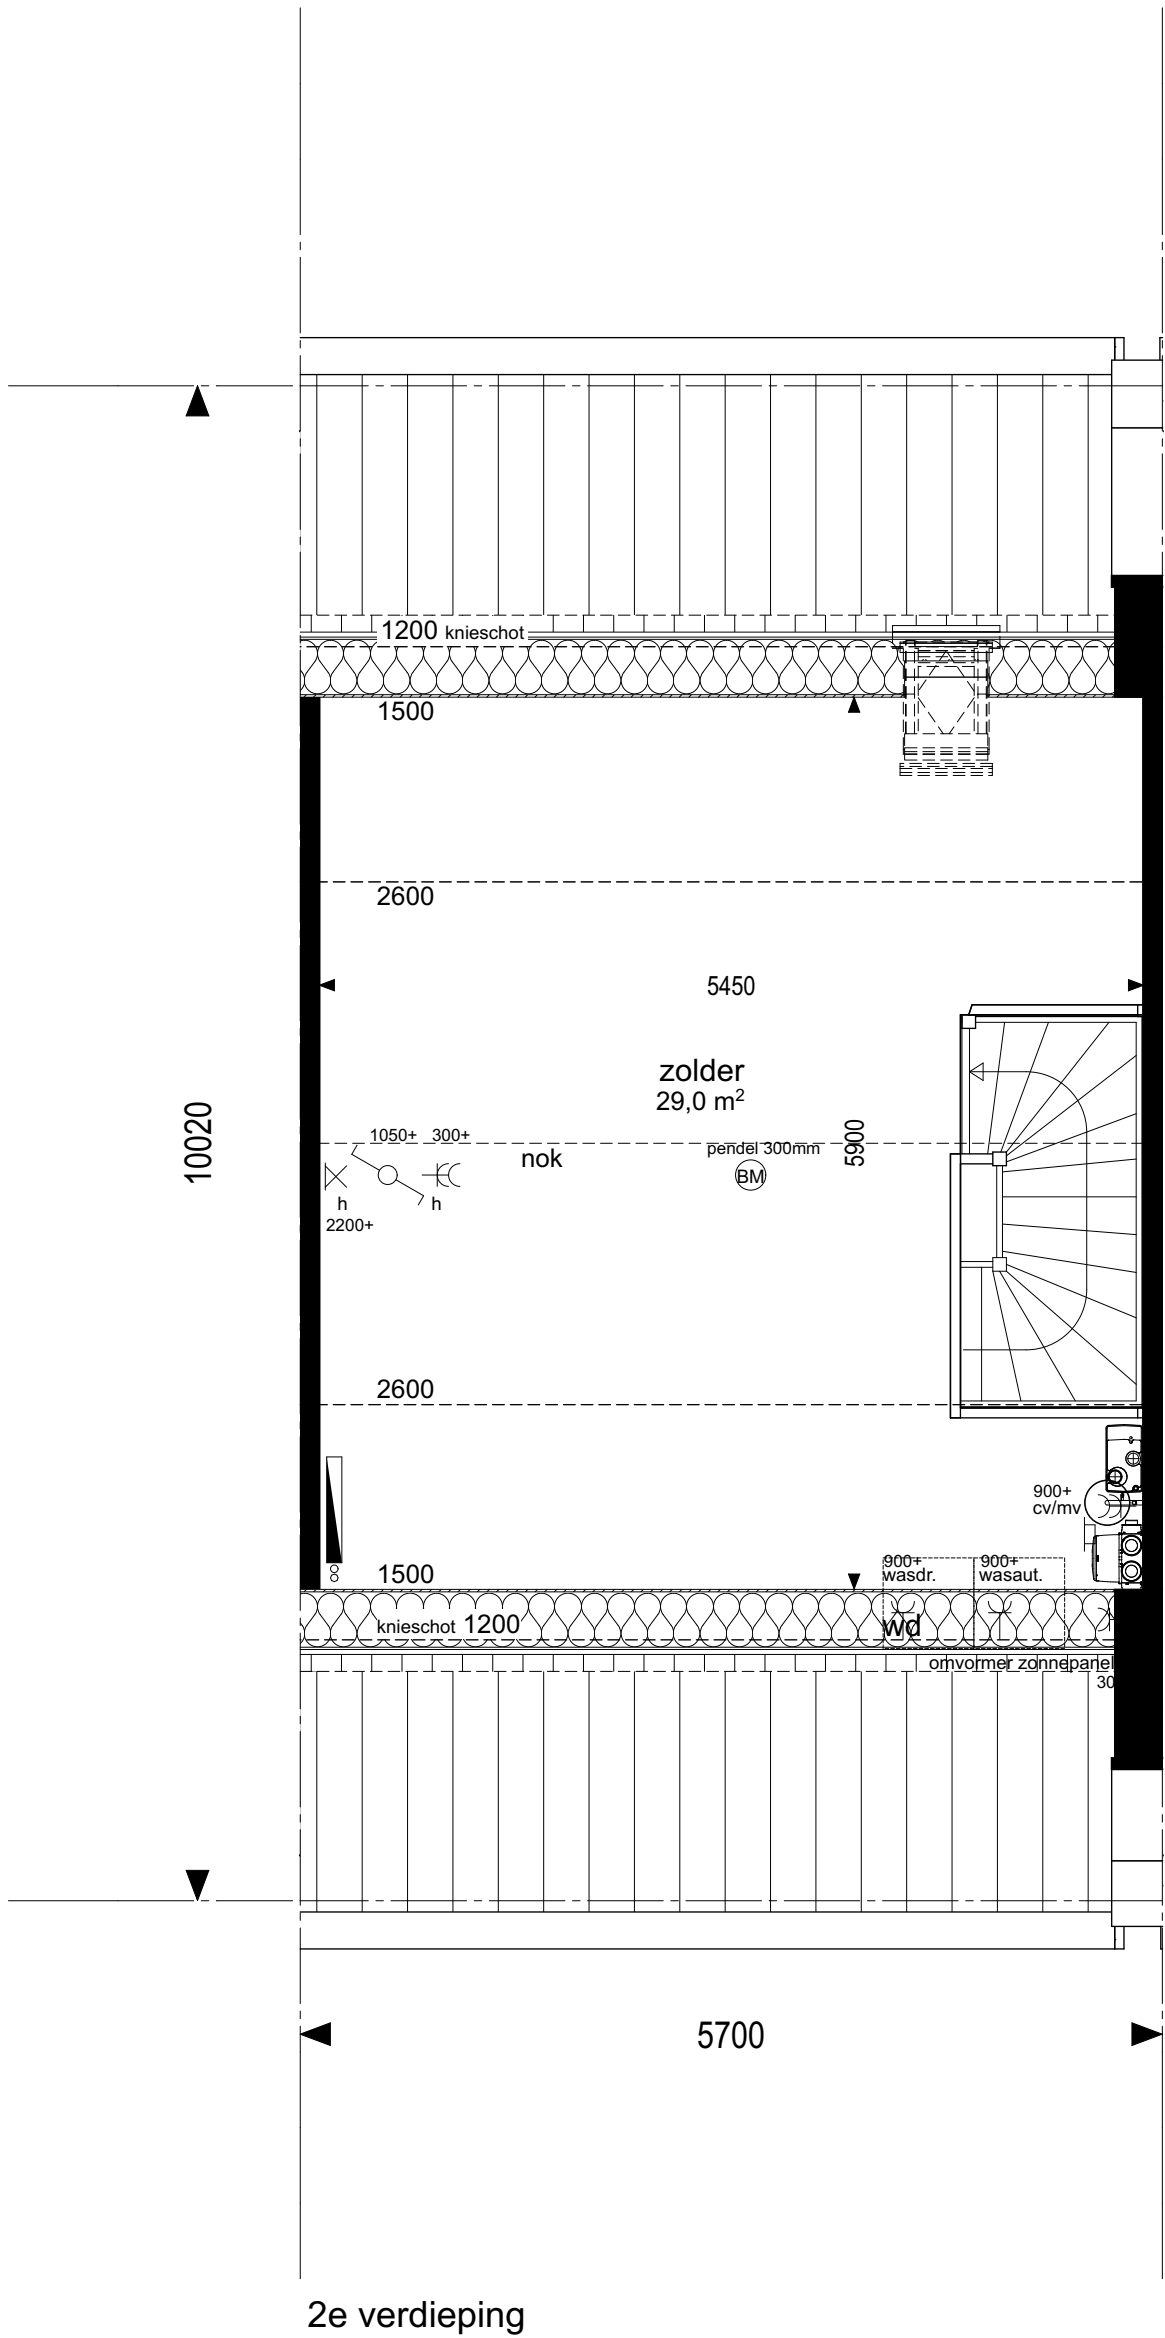

2e verdieping

geesink
weusten
architecten

T 026 443 6972
F 026 445 8832
E info@geesinkweusten.nl

project:		Dorpshart Hoef en Haag fase 1E			
onderdeel:		Plattegronden 140, type C1			
schaal:	1: 50	datum:	05-05-2017	status:	DEFINITIEF
wijz. a:		wijz. c:		project nr.:	16-1873
wijz. b:		wijz. d:		tek. nr.:	VK - 505c



Vorgevel




Achtergevel

geesink
weusten
architecten

T 026 443 6972
F 026 445 8832
E info@geesinkweusten.nl

project:	Dorpshart Hoef en Haag fase 1E		
onderdeel:	Aanzichten 140, type C1		
schaal:	1: 100	datum:	05-05-2017
wijz. a:		wijz. c:	
wijz. b:		wijz. d:	
status:	DEFINITIEF		
project nr.:	16-1873		
tek. nr.:	VK - 505d		

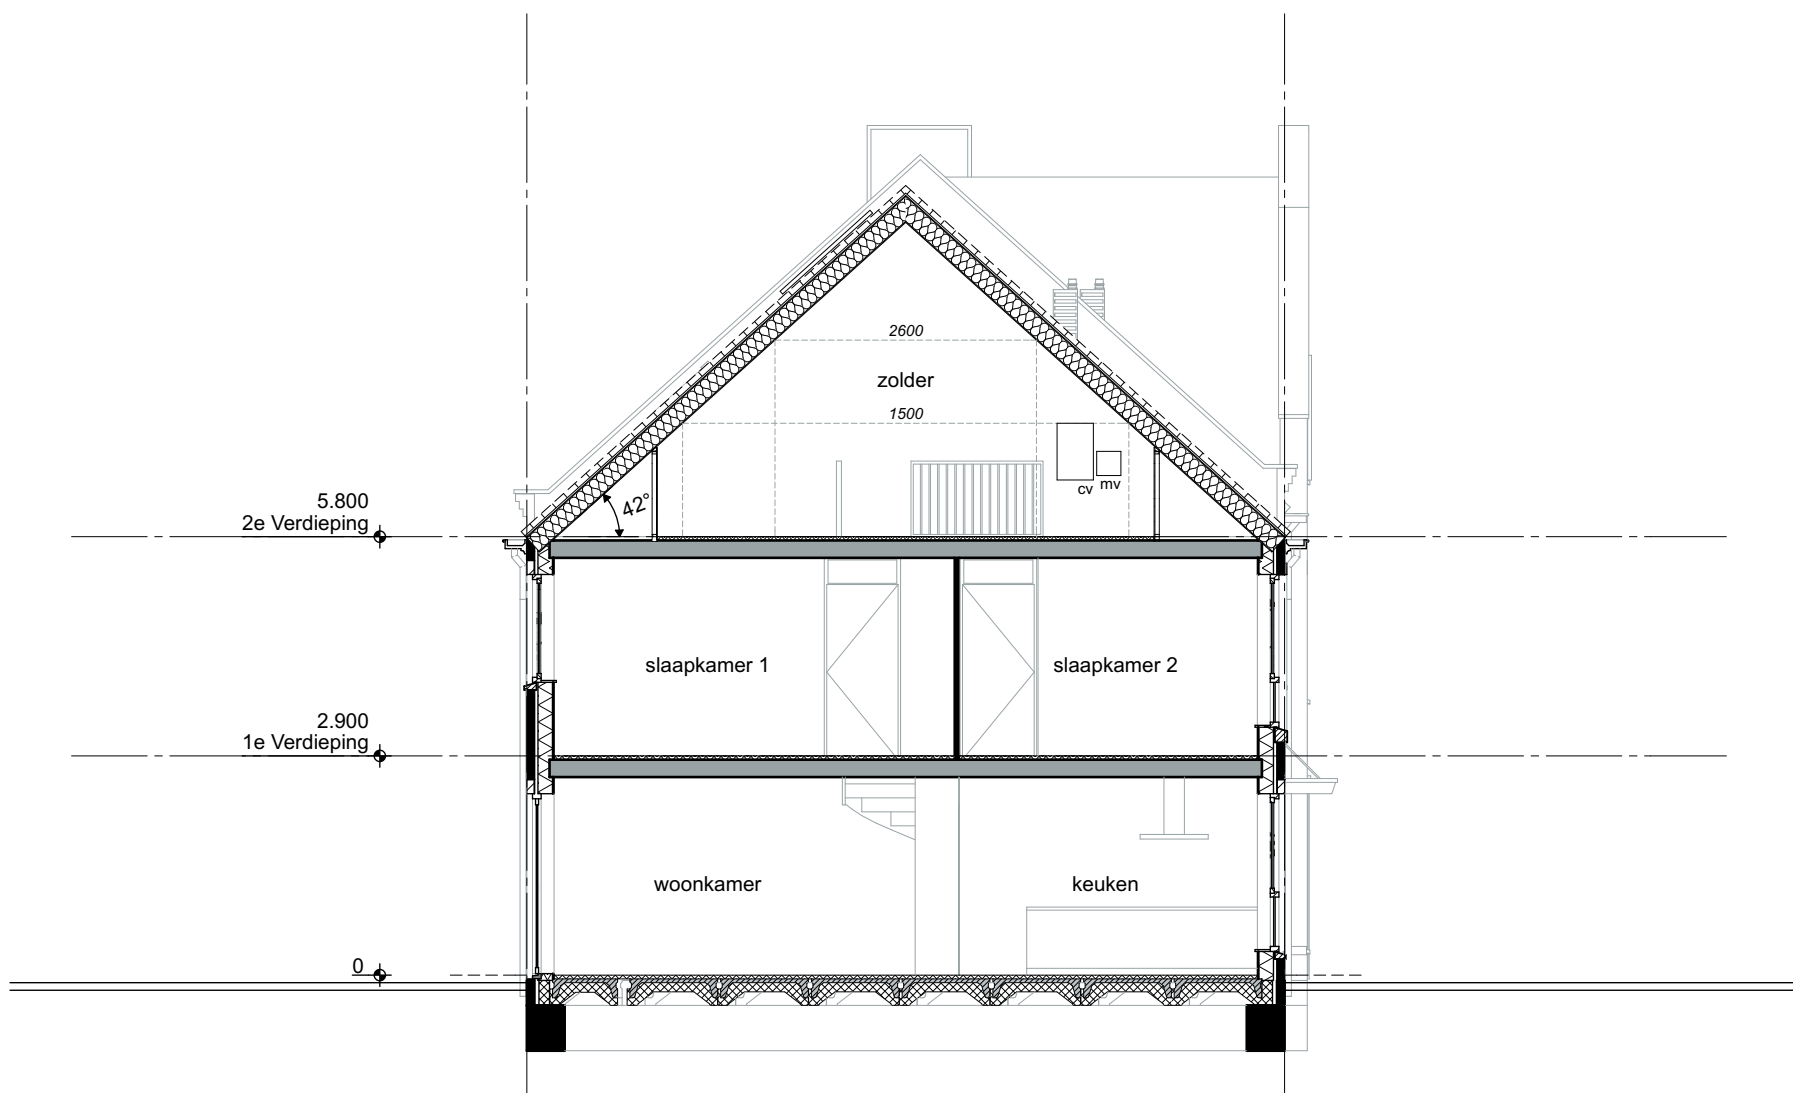

Doorsnede

geesink
weusten
architecten

T 026 443 6972
F 026 445 8832
E info@geesinkweusten.nl

project:

Dorpshart Hoef en Haag fase 1E

onderdeel:

Doorsnede 140, type C1

schaal: 1: 100

datum: 05-05-2017

status: DEFINITIEF

wijz. a:


wijz. c:

project nr.: 16-1873

wijz. b:

wijz. d:

tek. nr.: VK - 505e

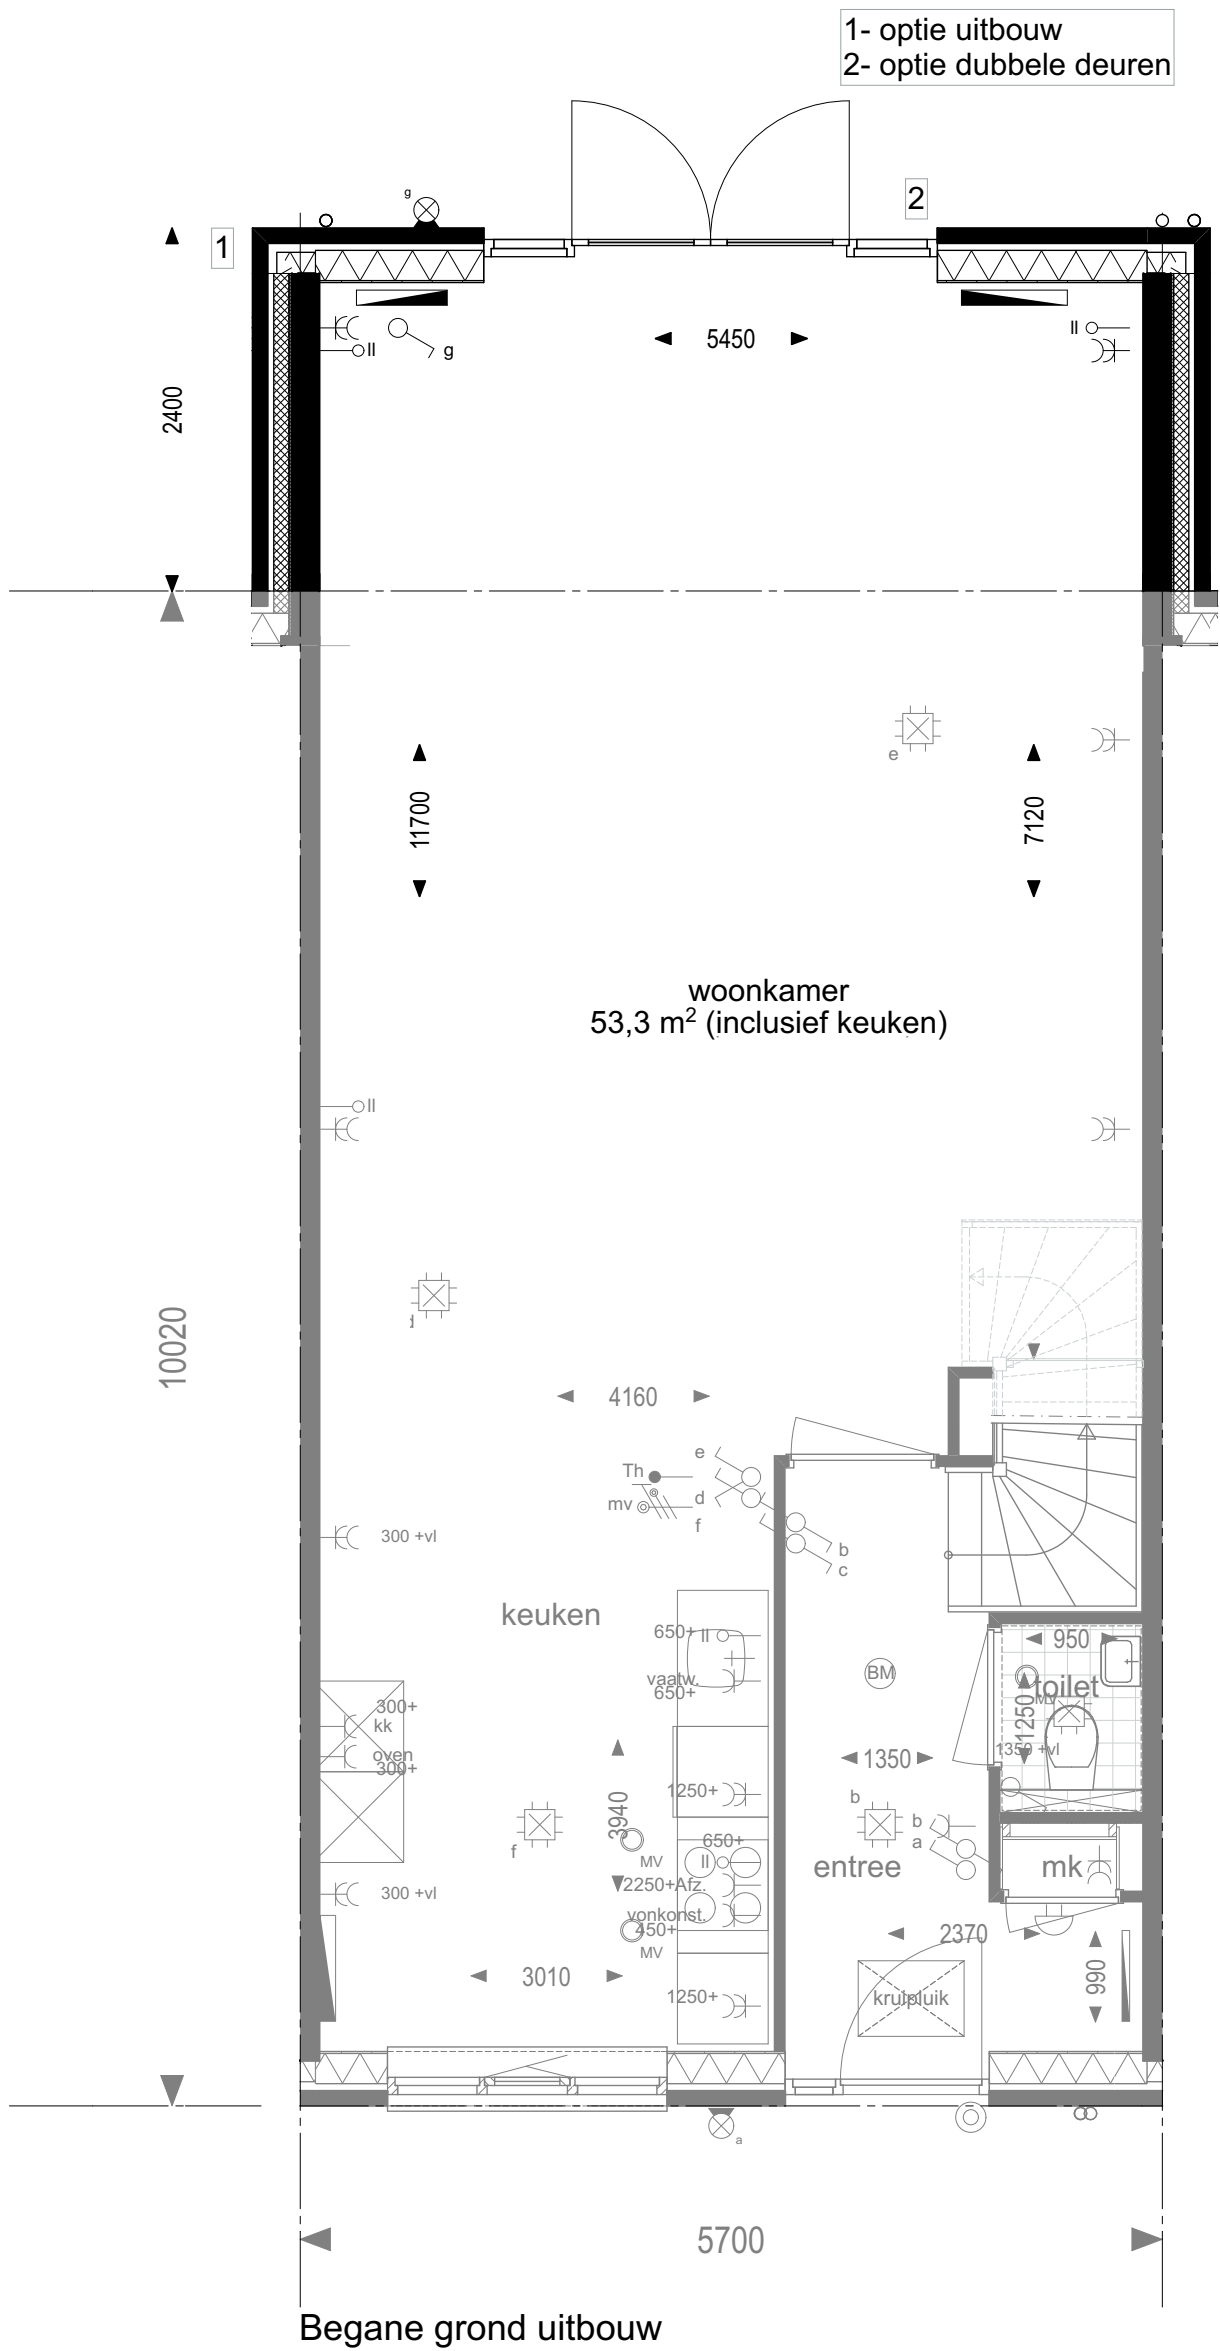


geesink
weusten
architecten

T 026 443 6972
F 026 445 8832
E info@geesinkweusten.nl

project: Dorpshart Hoef en Haag fase 1E
onderdeel: Opties 140, type C1 (uitbouw 2400mm)

schaal:	1: 50	datum:	05-05-2017	status:	DEFINITIEF
wijz. a:		wijz. c:		project nr.:	16-1873
wijz. b:		wijz. d:		tek. nr.:	VK - 505f

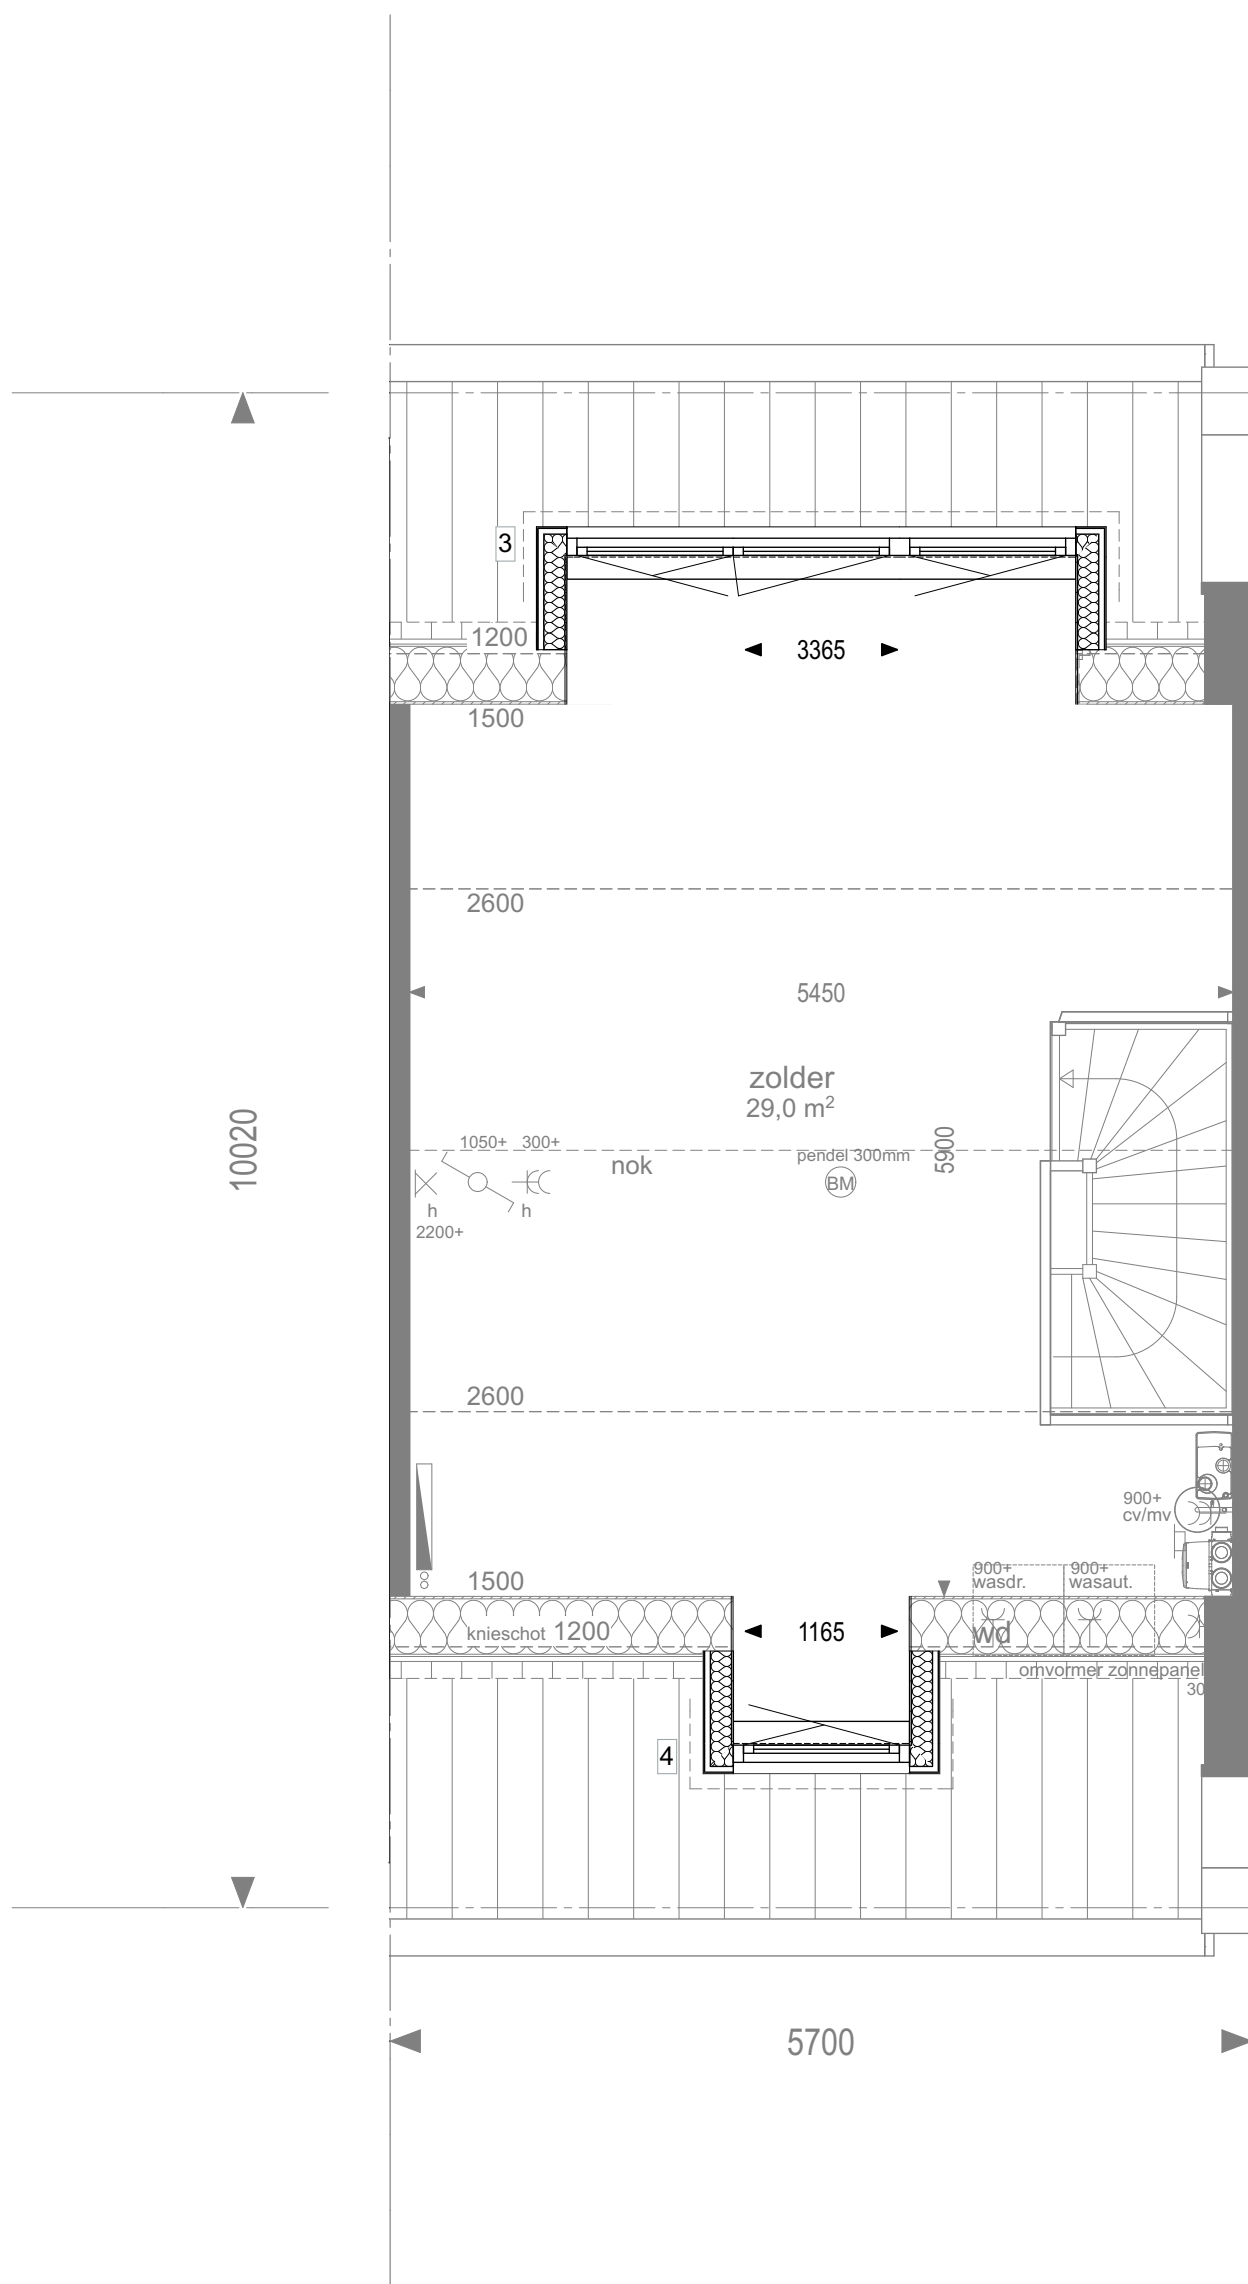

2e verdieping dakkapel

geesink
weusten
architecten

T 026 443 6972
F 026 445 8832
E info@geesinkweusten.nl

project:

Dorpshart Hoef en Haag fase 1E

onderdeel:

Opties 140, type C1 (dakkapel)

schaal: 1: 50

datum: 05-05-2017

status: DEFINITIEF

wijz. a:

wijz. c:

project nr.: 16-1873

wijz. b:

wijz. d:

tek. nr.: VK - 505g




1- optie uitbouw
2- optie dubbele deuren

Achtergevel uitbouw



Voorgevel dakkapel

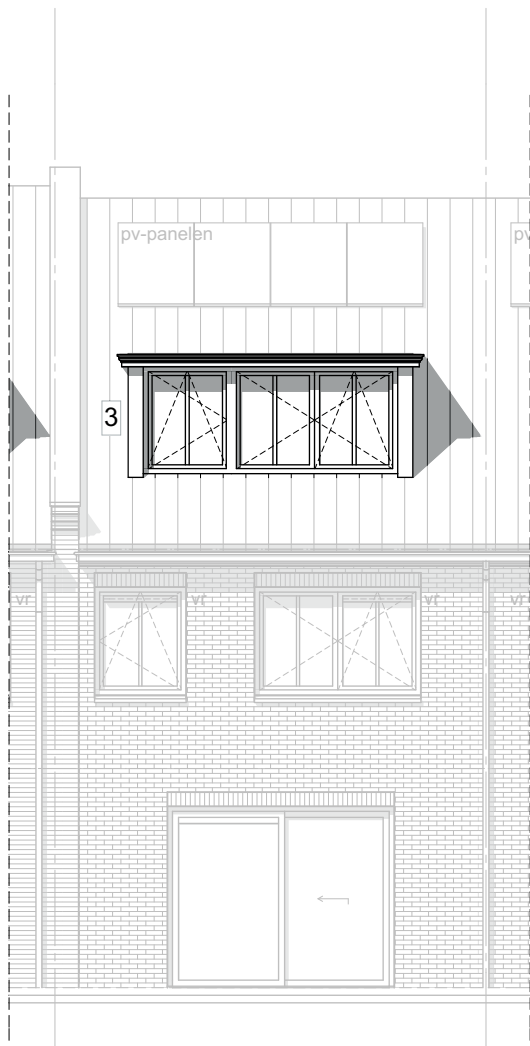


Achtergevel dakkapel

geesink
weusten
architecten

T 026 443 6972
F 026 445 8832
E info@geesinkweusten.nl

project: Dorpshart Hoef en Haag fase 1E
onderdeel: Opties 140, type C1

schaal:	1: 100	datum:	05-05-2017	status:	DEFINITIEF
wijz. a:		wijz. c:		project nr.:	16-1873
wijz. b:		wijz. d:		tek. nr.:	VK - 505h

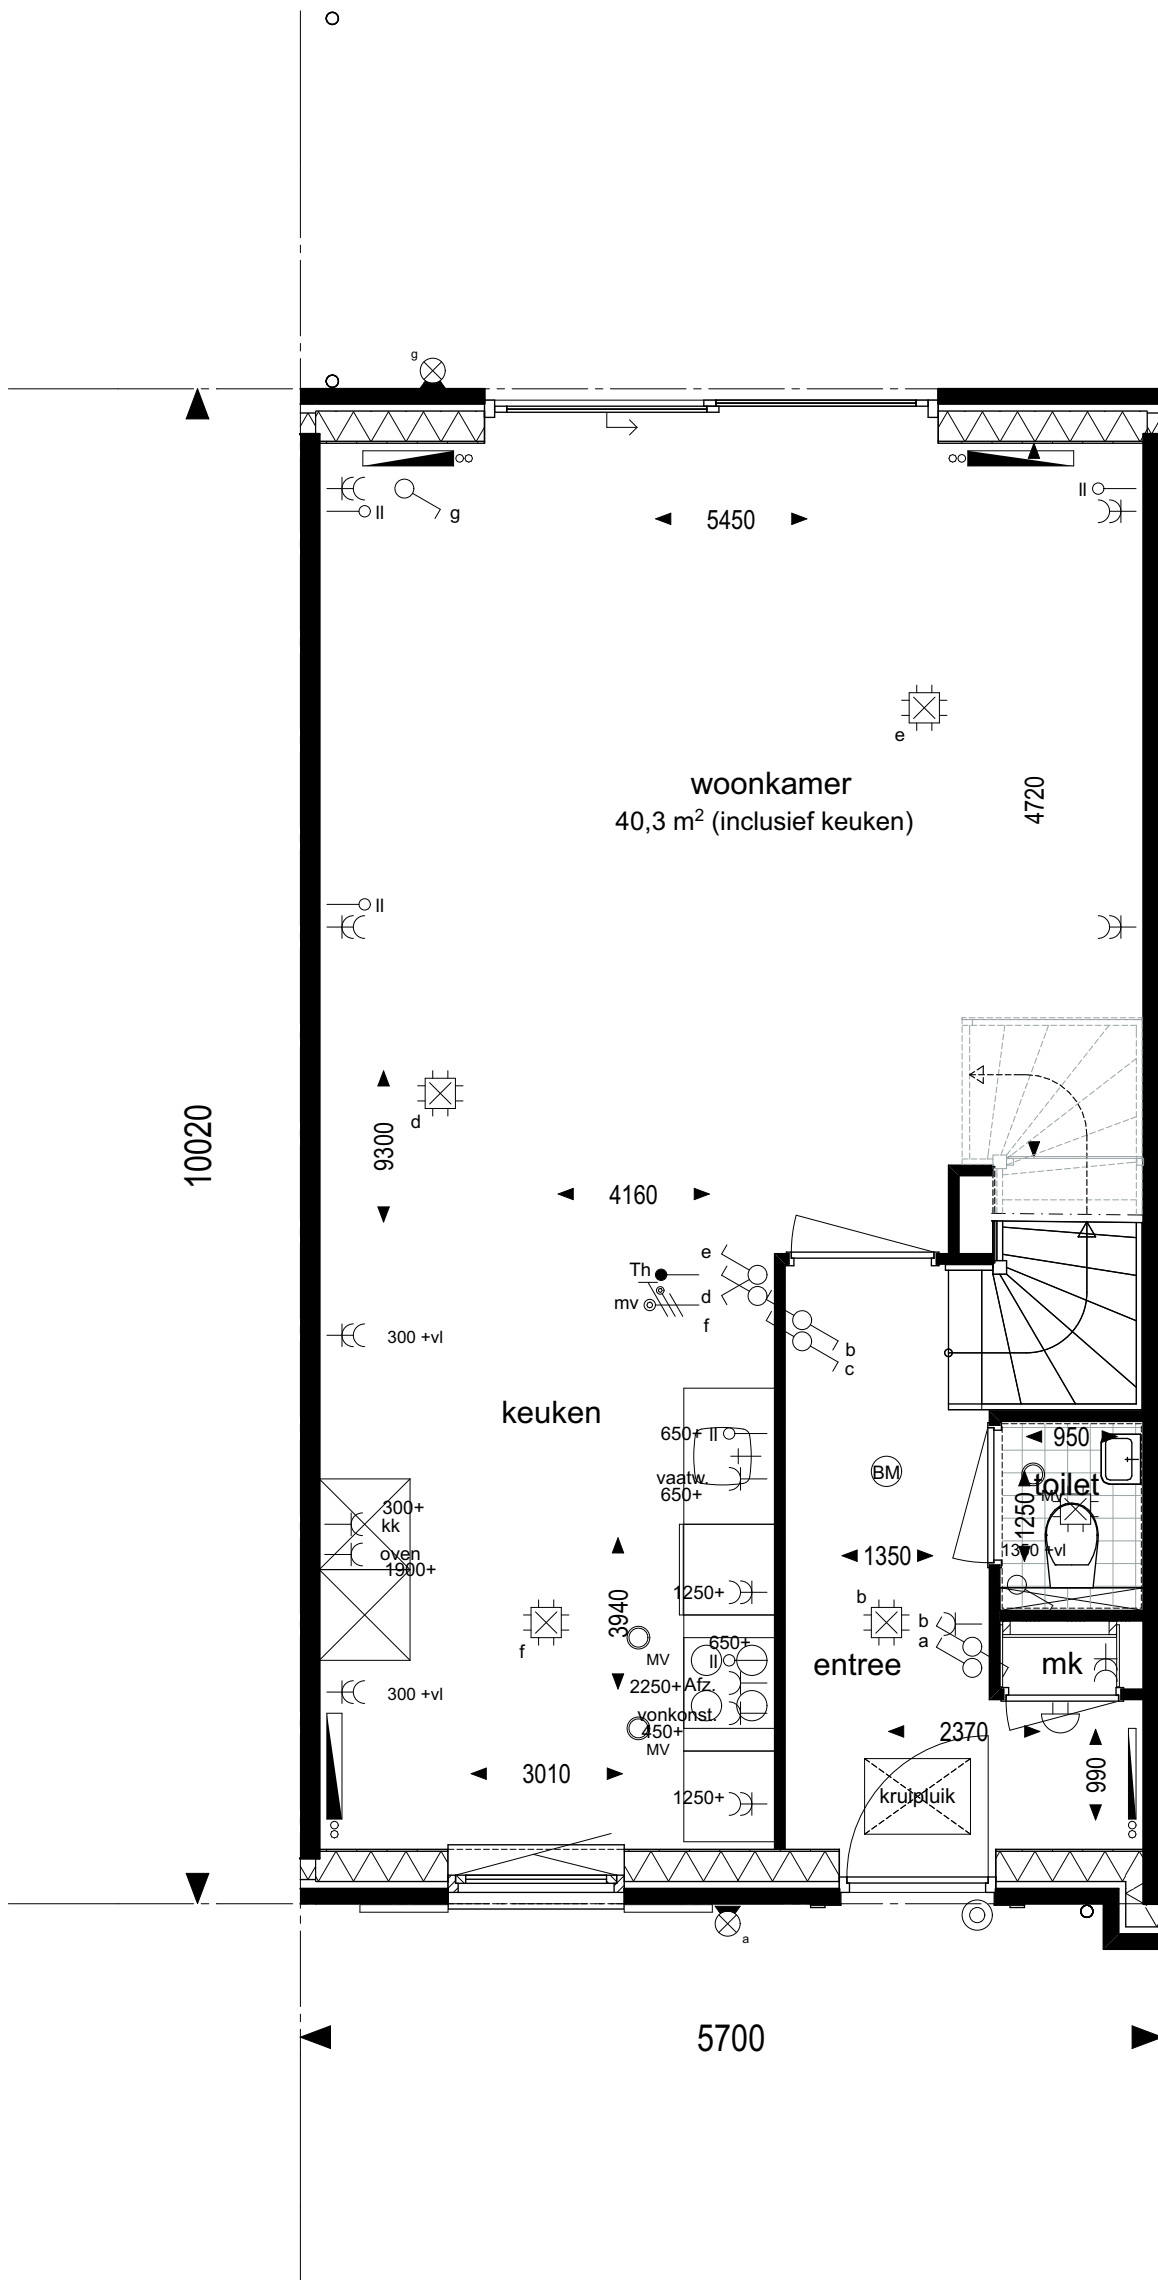


Begane grond

geesink
weusten
architecten

T 026 443 6972
F 026 445 8832
E info@geesinkweusten.nl


project:	Dorpshart Hoef en Haag fase 1E		
onderdeel:	Plattegronden 141, type C2		
schaal:	1: 50	datum:	05-05-2017
wijz. a:		wijz. c:	
wijz. b:		wijz. d:	
status:	DEFINITIEF		
project nr.:	16-1873		
tek. nr.:	VK - 506a		

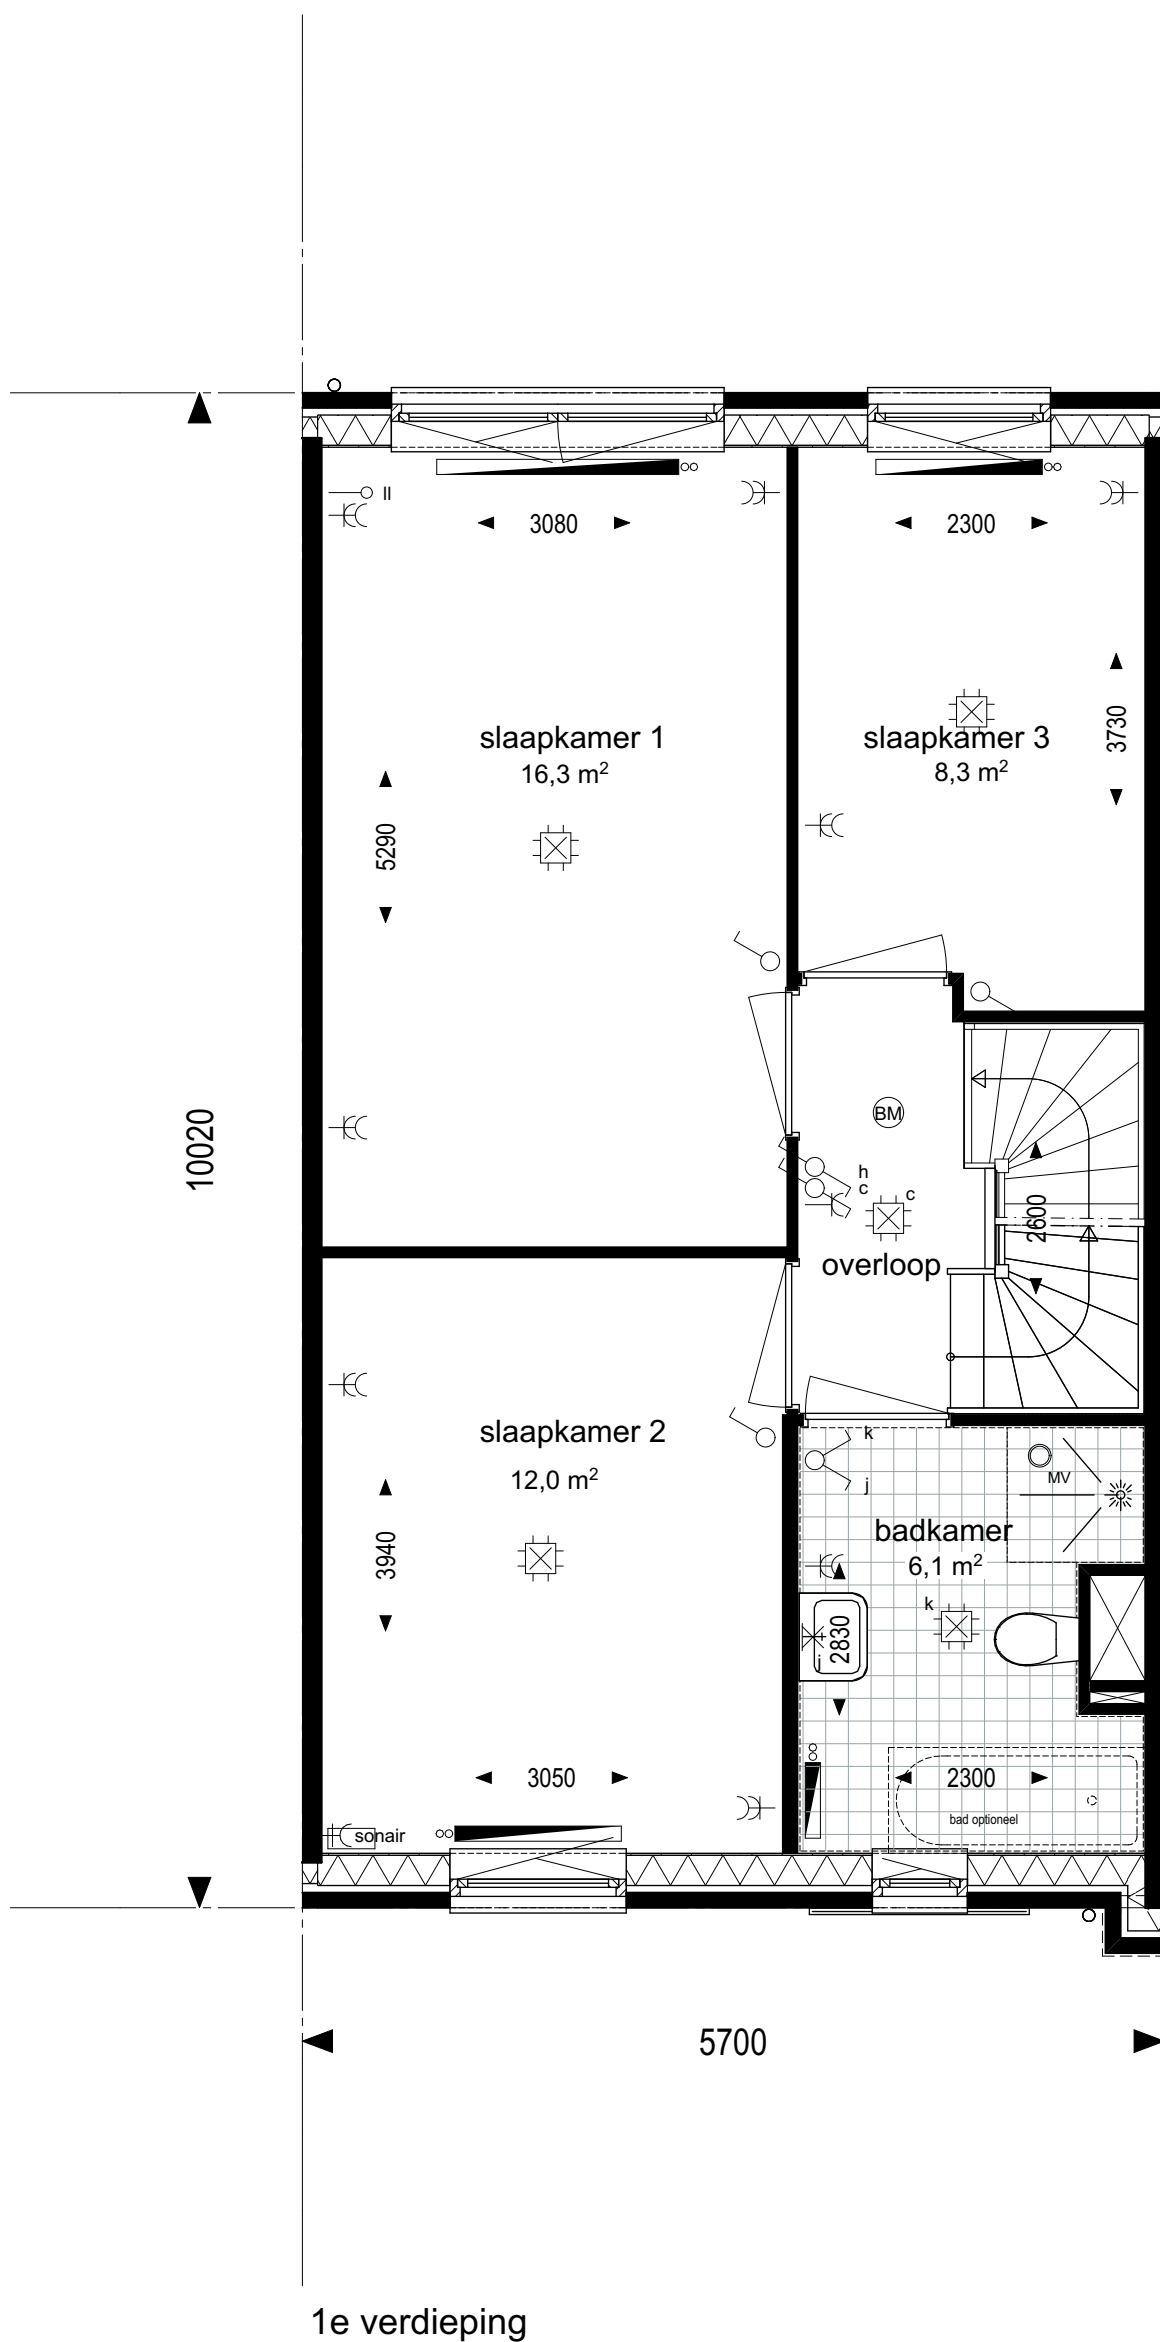

geesink
weusten
architecten

T 026 443 6972
F 026 445 8832
E info@geesinkweusten.nl

project:	Dorpshart Hoef en Haag fase 1E		
onderdeel:	Plattegronden 141, type C2		
schaal:	1: 50	datum:	05-05-2017
wijz. a:		wijz. c:	
wijz. b:		wijz. d:	
status:	DEFINITIEF		
project nr.:	16-1873		
tek. nr.:	VK - 506b		

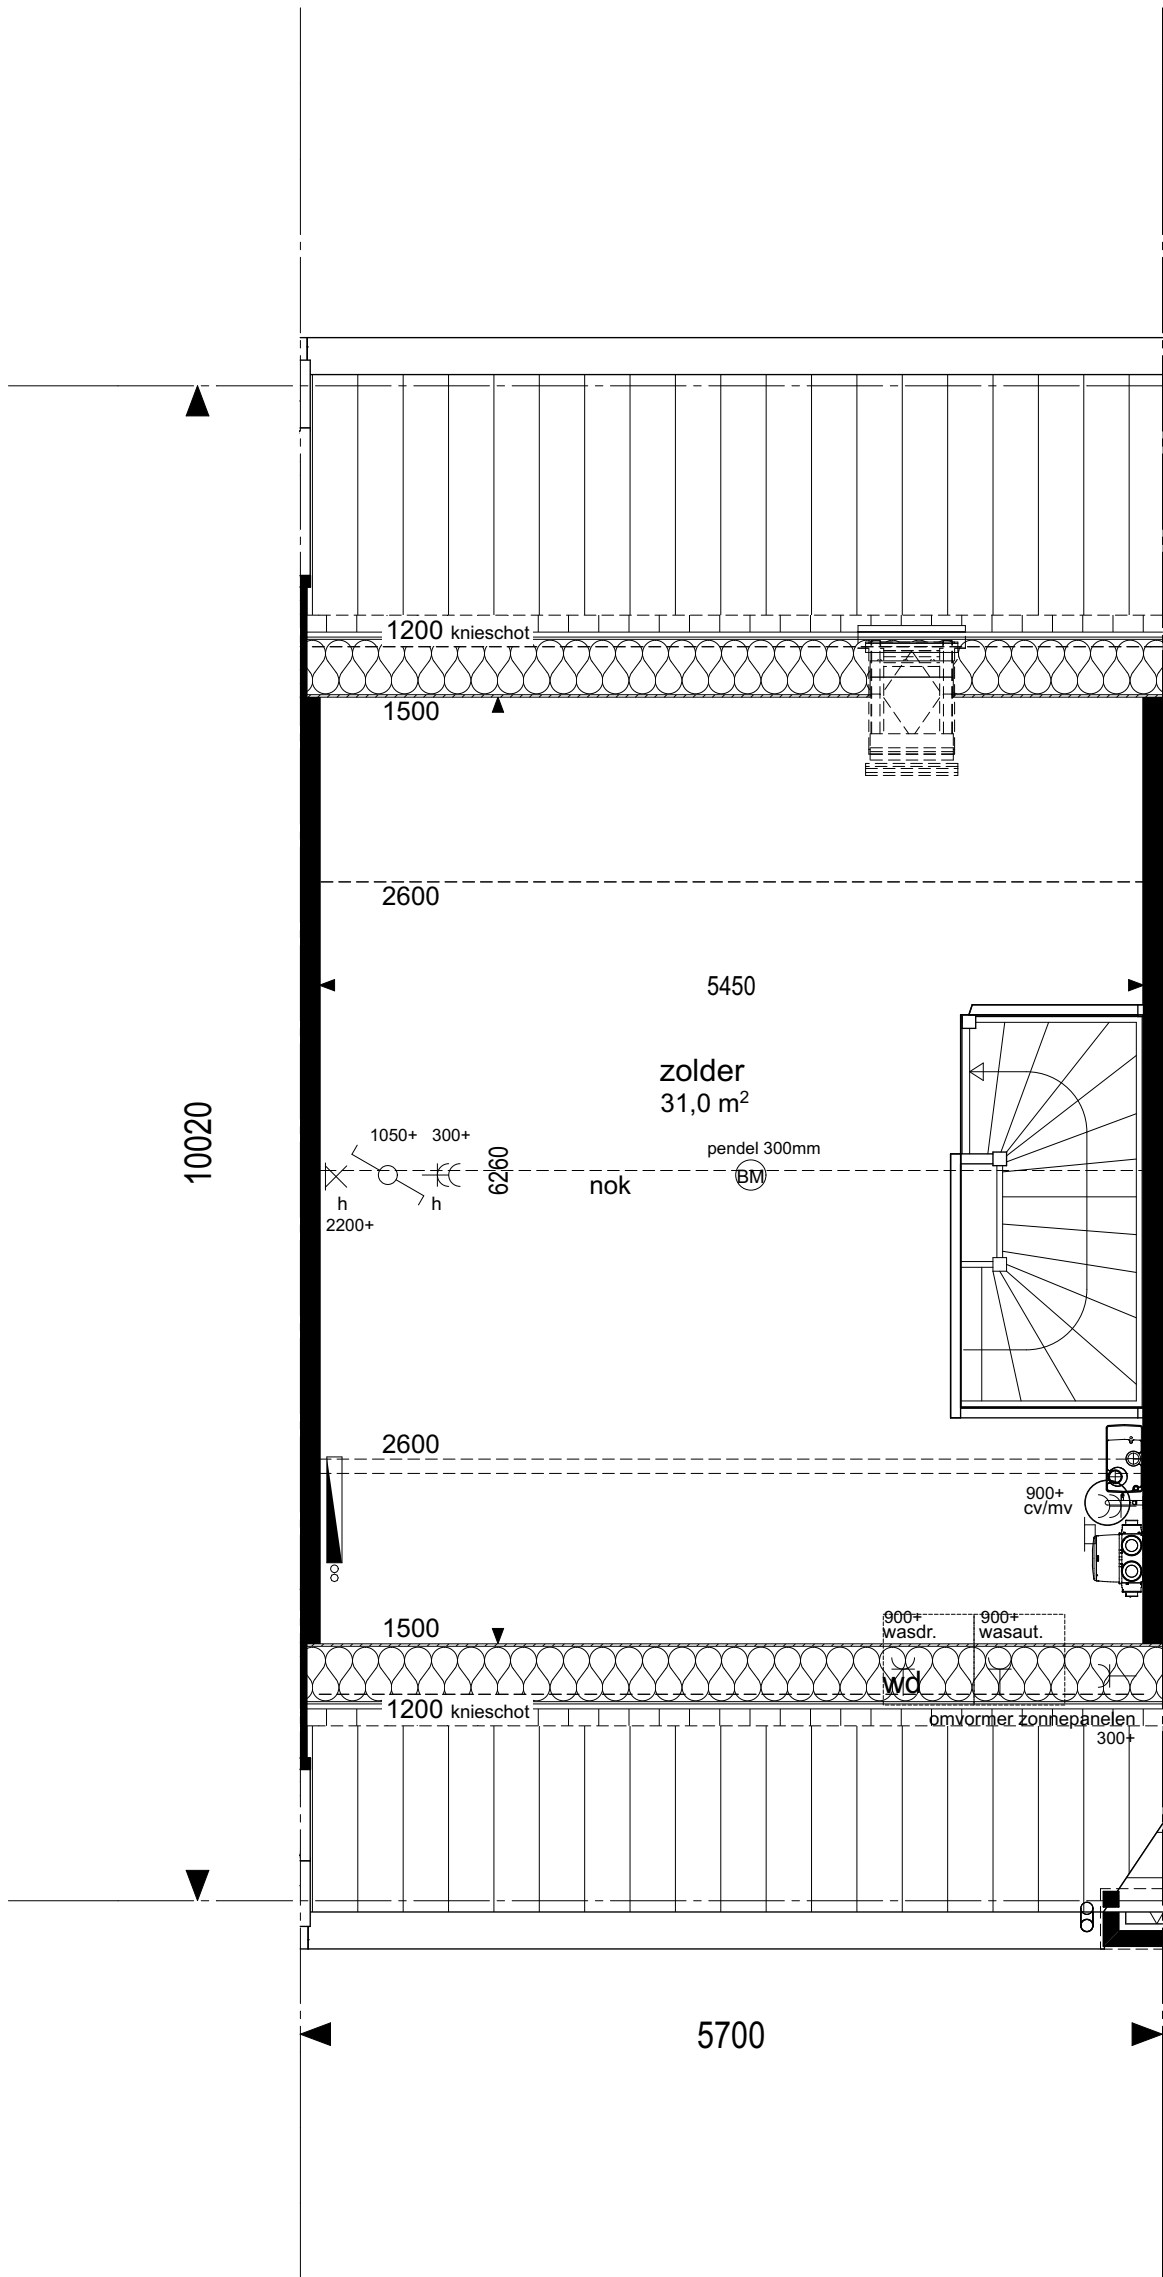

2e verdieping

geesink
weusten
architecten

T 026 443 6972
F 026 445 8832
E info@geesinkweusten.nl

project:		Dorpshart Hoef en Haag fase 1E			
onderdeel:		Plattegronden 141, type C2			
schaal:	1: 50	datum:	05-05-2017	status:	DEFINITIEF
wijz. a:		wijz. c:		project nr.:	16-1873
wijz. b:		wijz. d:		tek. nr.:	VK - 506c



Voorgevel




Achtergevel

geesink
weusten
architecten

T 026 443 6972
F 026 445 8832
E info@geesinkweusten.nl

project:		Dorpshart Hoef en Haag fase 1E			
onderdeel:		Aanzichten 141, type C2			
schaal:	1: 100	datum:	05-05-2017	status:	DEFINITIEF
wijz. a:		wijz. c:		project nr.:	16-1873
wijz. b:		wijz. d:		tek. nr.:	VK - 506d

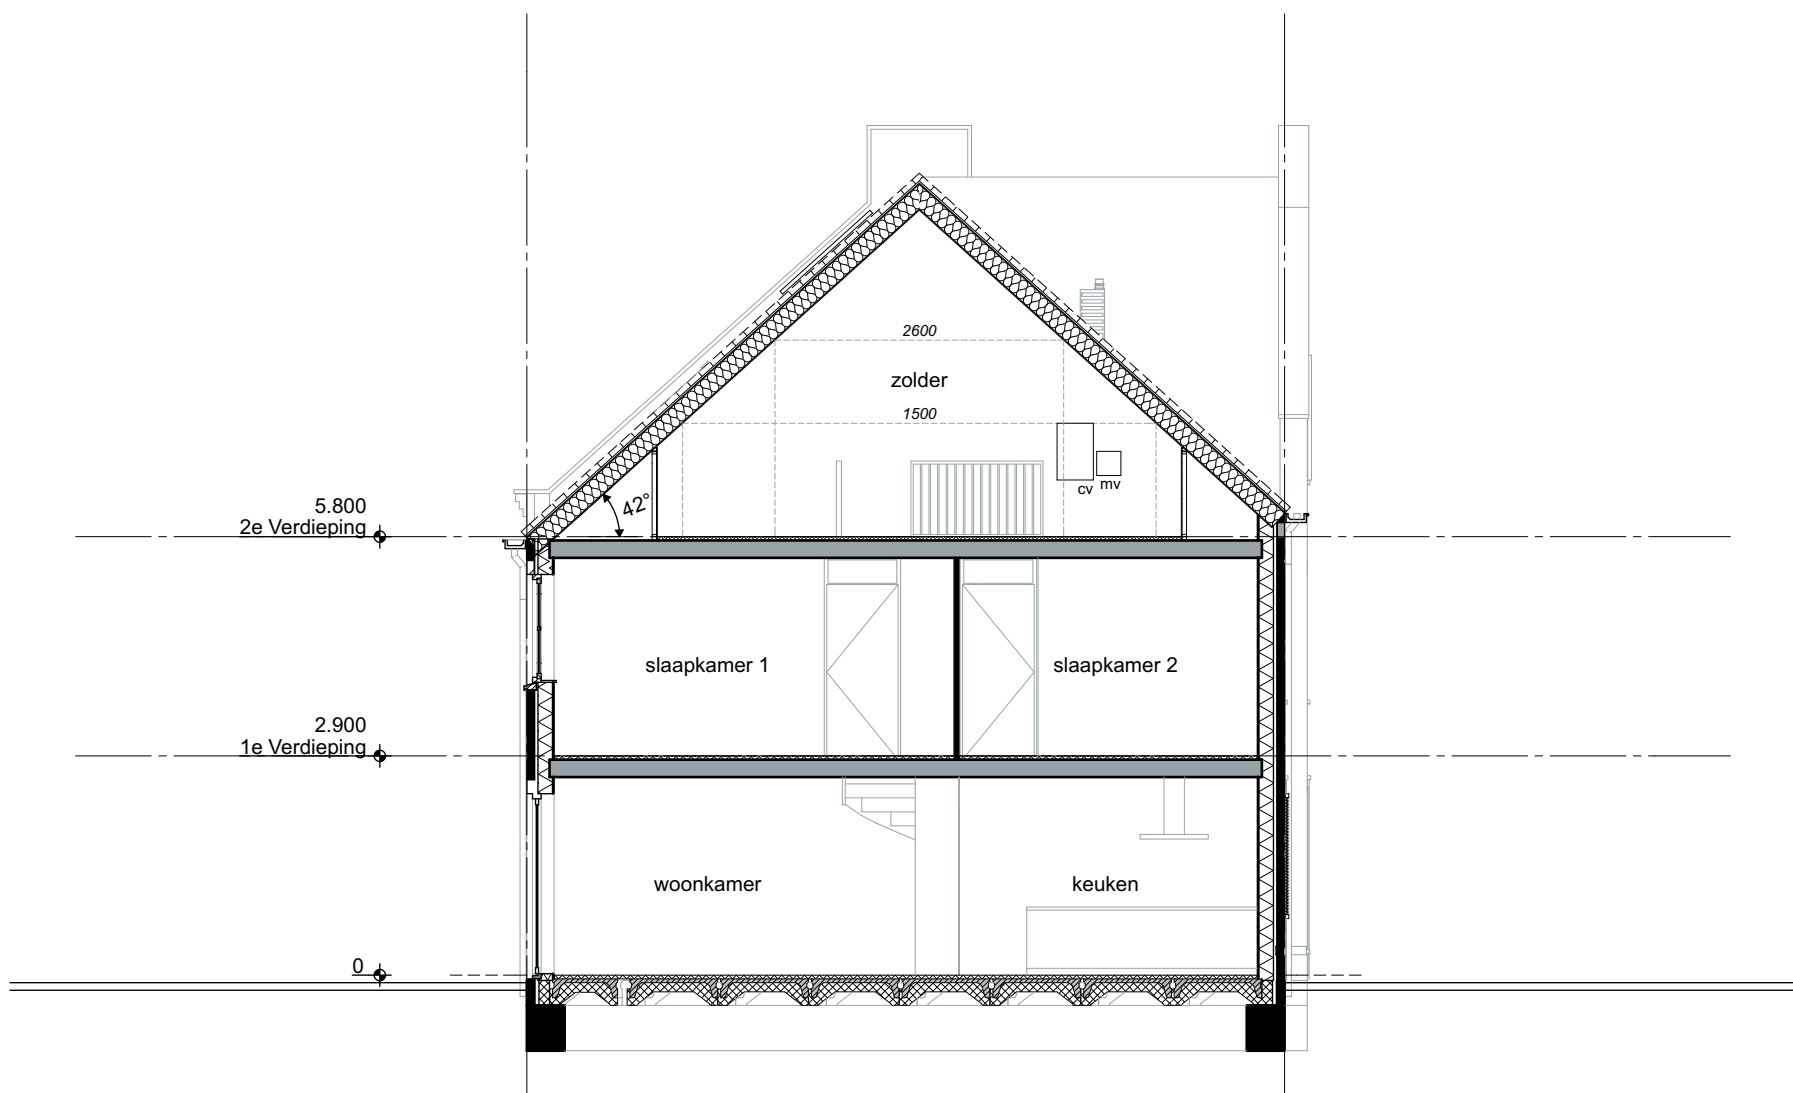


Doorsnede

geesink
weusten
architecten

T 026 443 6972
F 026 445 8832
E info@geesinkweusten.nl


project:		Dorpshart Hoef en Haag fase 1E	
onderdeel:		Doorsnede 141, type C2	
schaal:	1: 100	datum:	05-05-2017
wijz. a:		wijz. c:	
wijz. b:		wijz. d:	
		status:	DEFINITIEF
		project nr.:	16-1873
		tek. nr.:	VK - 506e

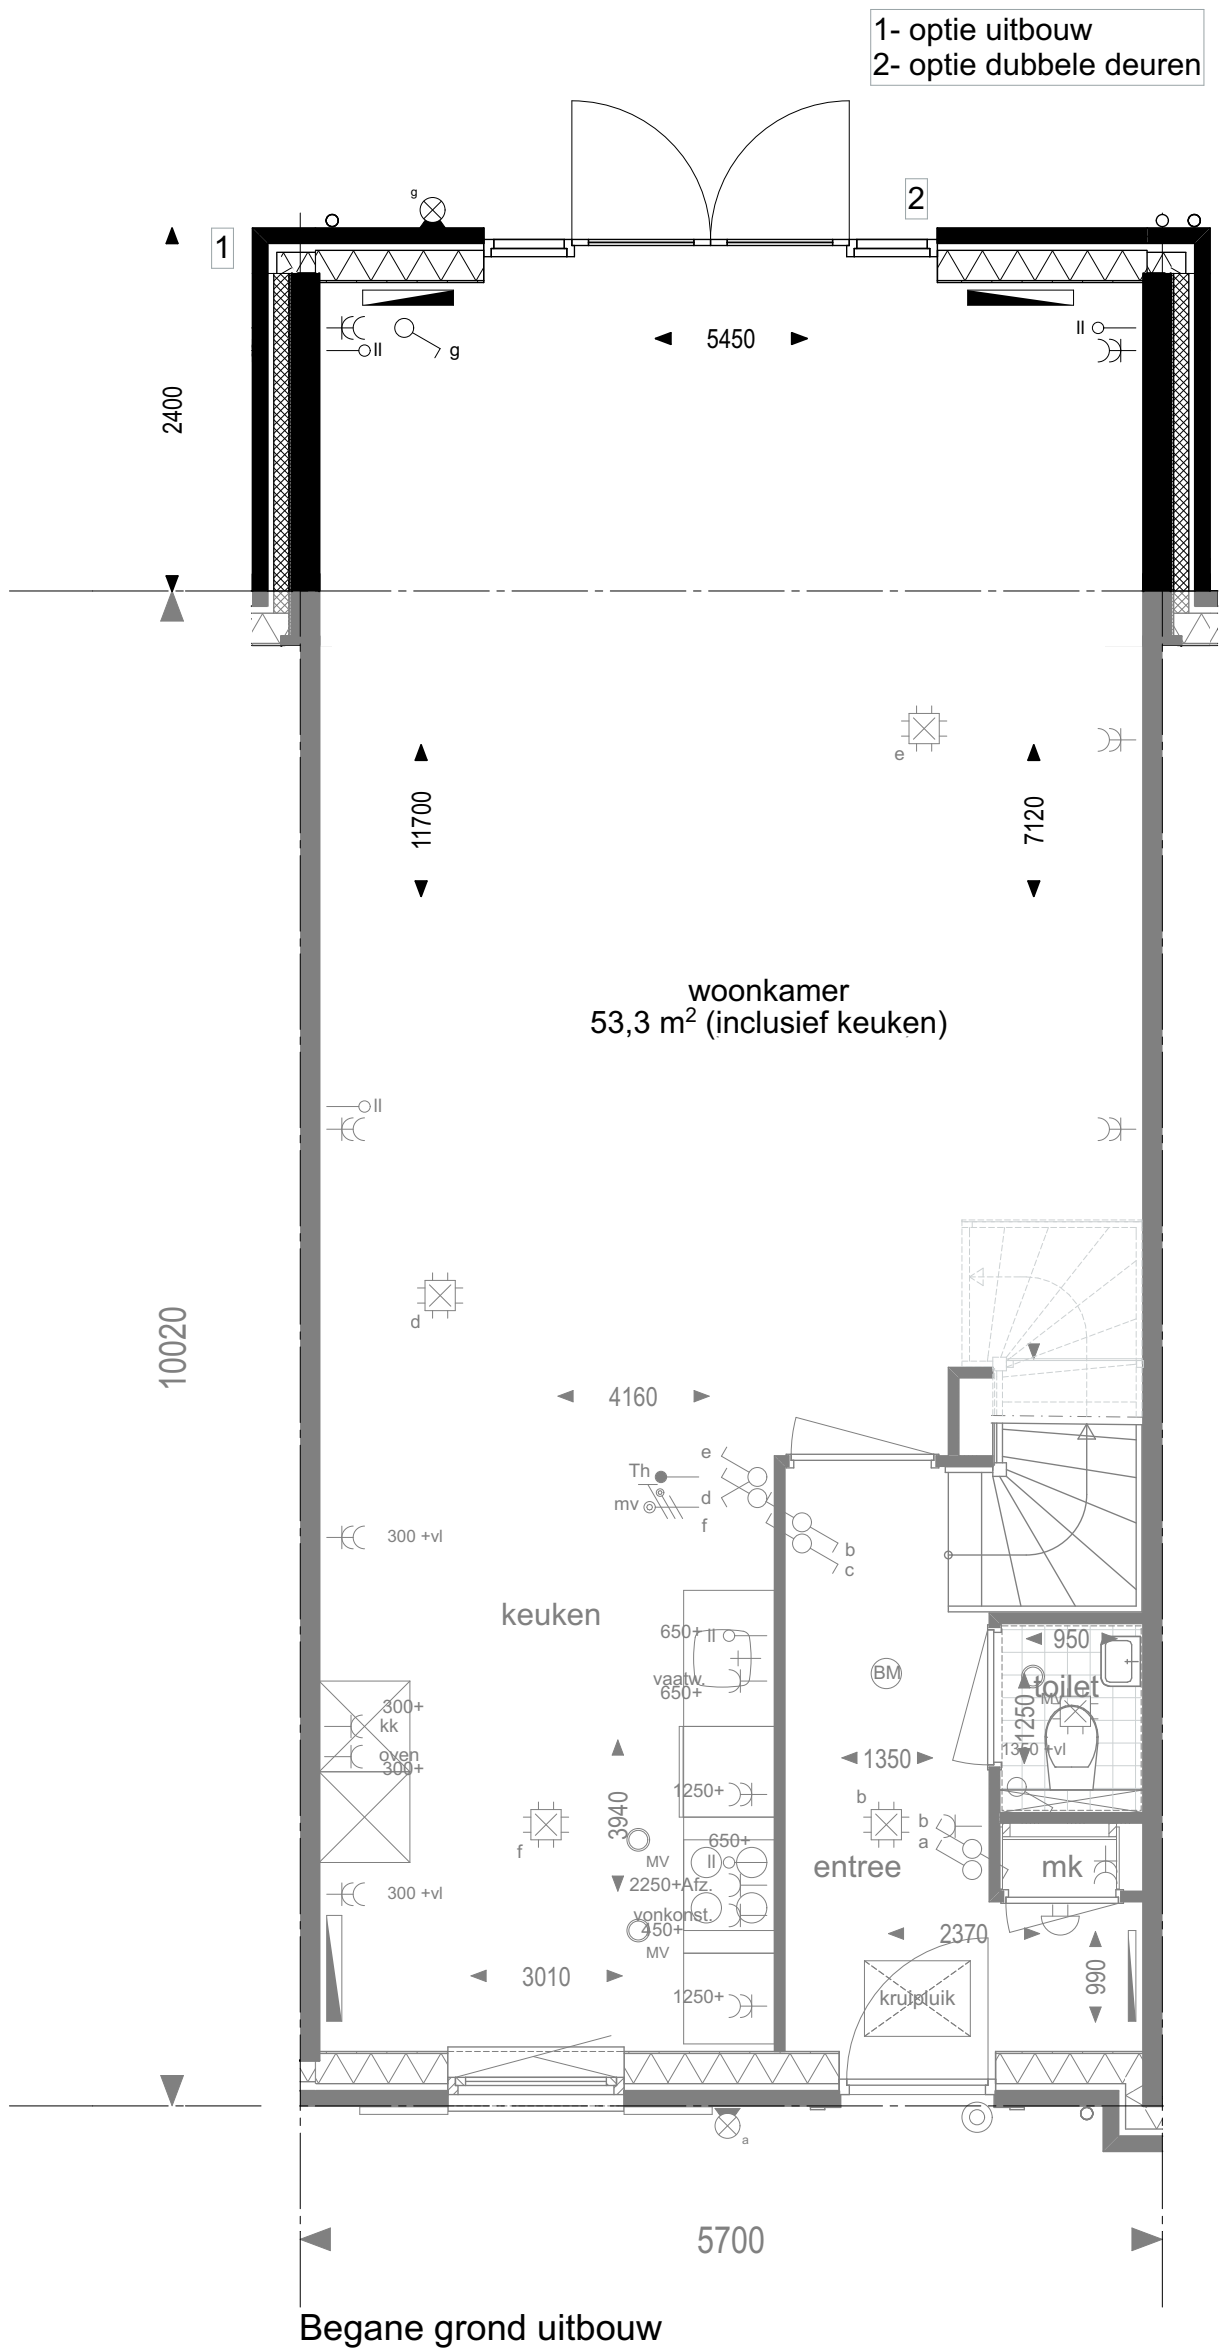

geesink
weusten
architecten

T 026 443 6972
F 026 445 8832
E info@geesinkweusten.nl

project:		Dorpshart Hoef en Haag fase 1E			
onderdeel:		Opties 141, type C2 (uitbouw 2400mm)			
schaal:	1: 50	datum:	05-05-2017	status:	DEFINITIEF
wijz. a:		wijz. c:		project nr.:	16-1873
wijz. b:		wijz. d:		tek. nr.:	VK - 506f

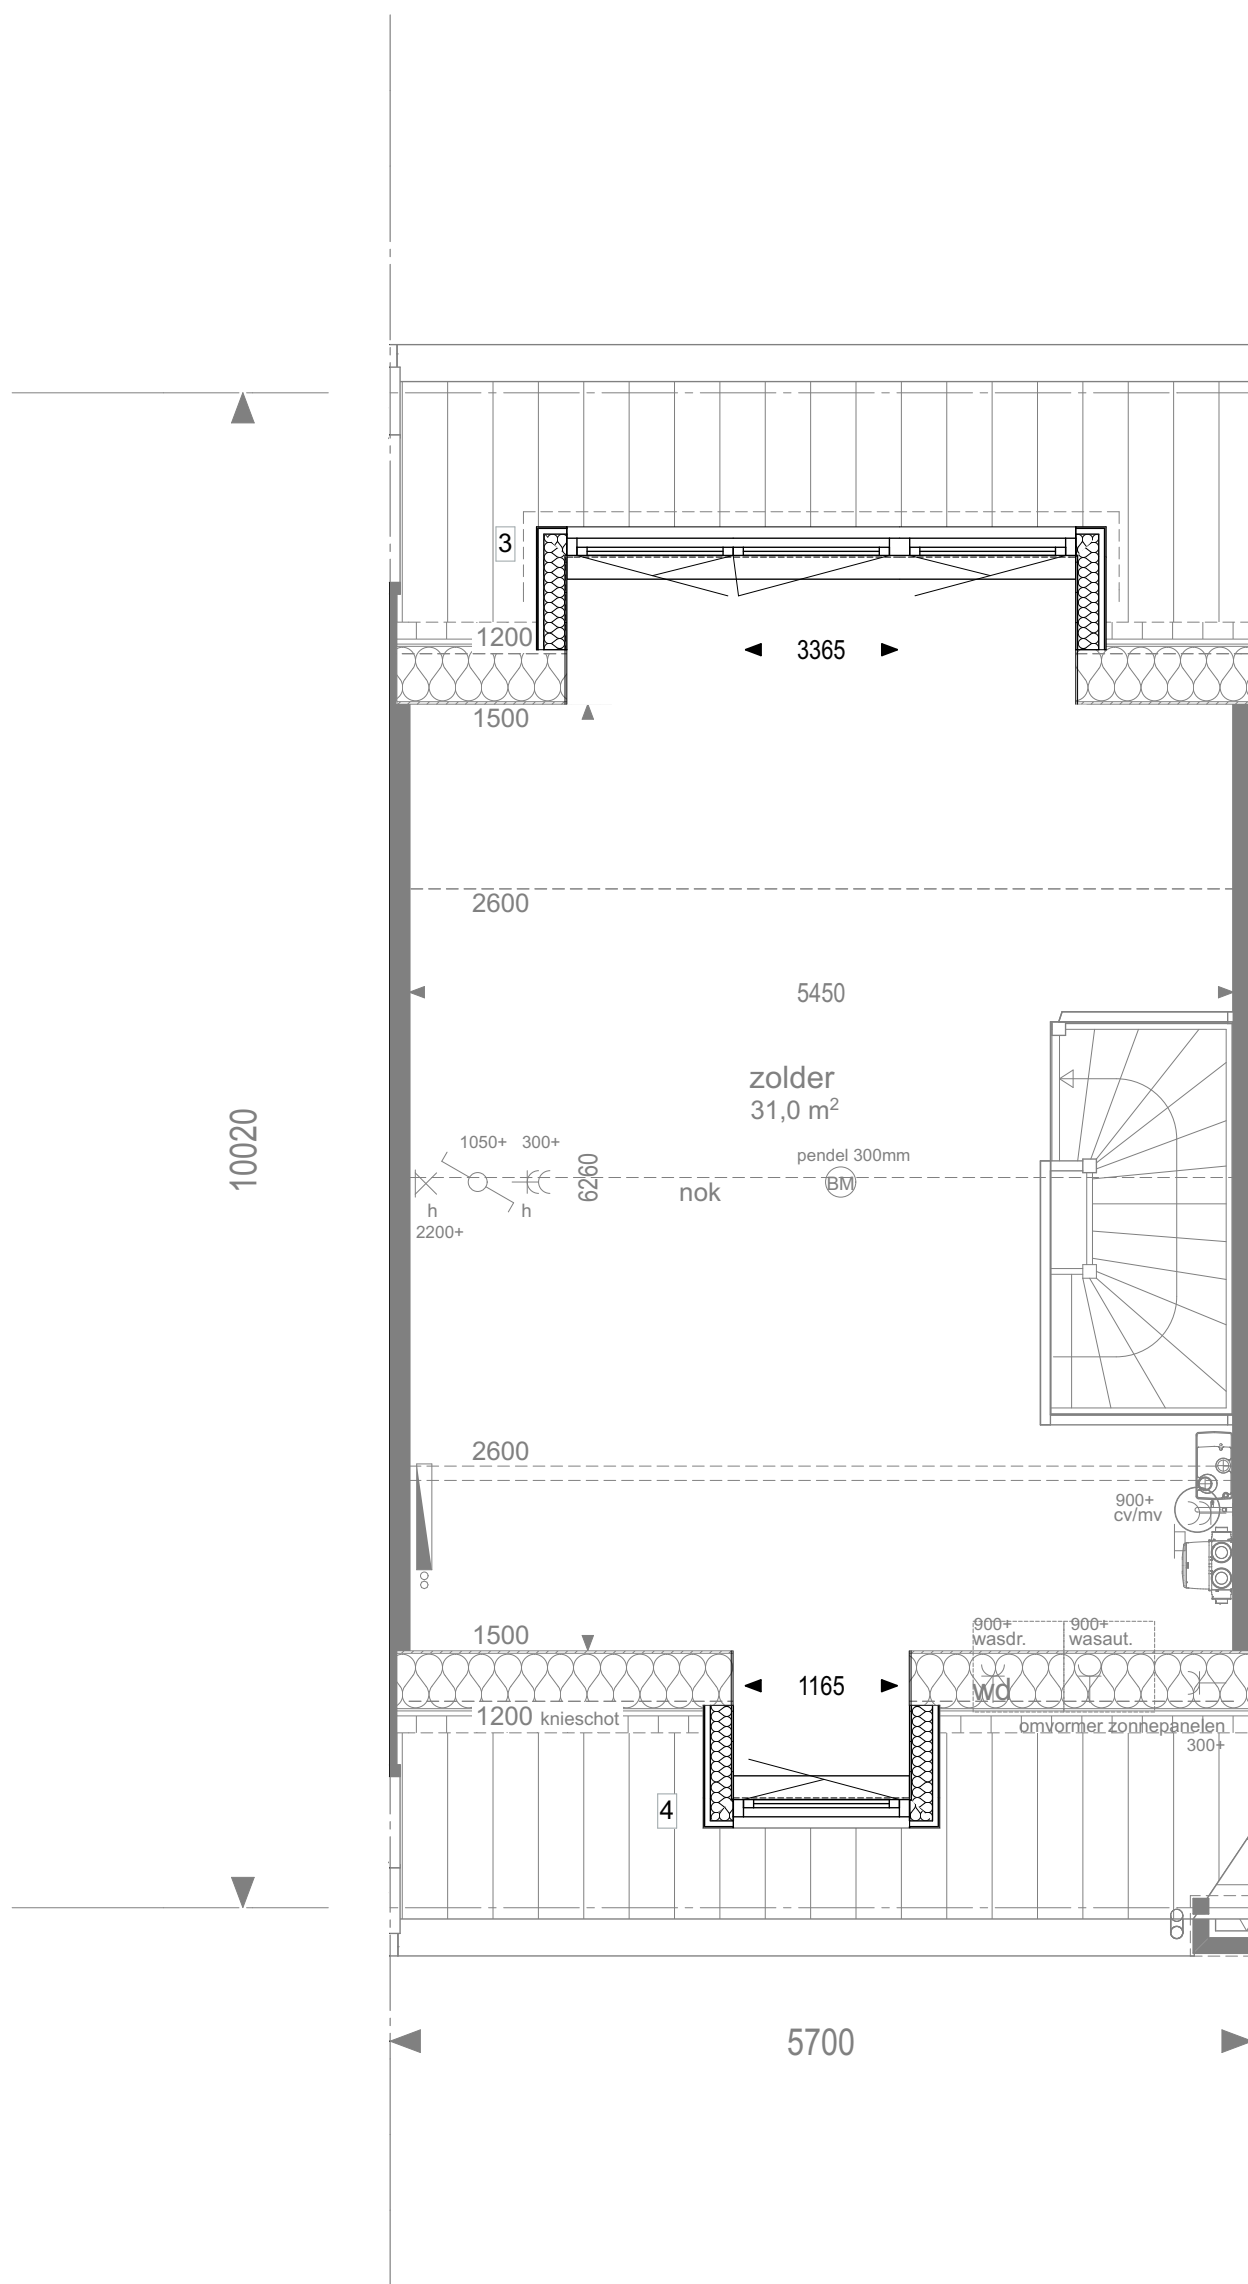

2e verdieping dakkapel

geesink
weusten
architecten

T 026 443 6972
F 026 445 8832
E info@geesinkweusten.nl

project:

Dorpshart Hoef en Haag fase 1E

onderdeel:

Opties 141, type C2 (dakkapel)

schaal: 1: 50

datum: 05-05-2017

status: DEFINITIEF

wijz. a:

wijz. c:

project nr.: 16-1873

wijz. b:

wijz. d:

tek. nr.: VK - 506g



Achtergevel uitbouw



Voorgevel dakkapel



Achtergevel dakkapel

**geesink
weusten
architecten**

T 026 443 6972
F 026 445 8832
E info@geesinkweusten.nl

project:

Dorpshart Hoef en Haag fase 1E

onderdeel:

Opties 141, type C2

schaal: 1: 100

datum: 05-05-2017

status: DEFINITIEF

wijz. a:


wijz. c:

project nr.: 16-1873

wijz. b:

wijz. d:

tek. nr.: VK - 506h

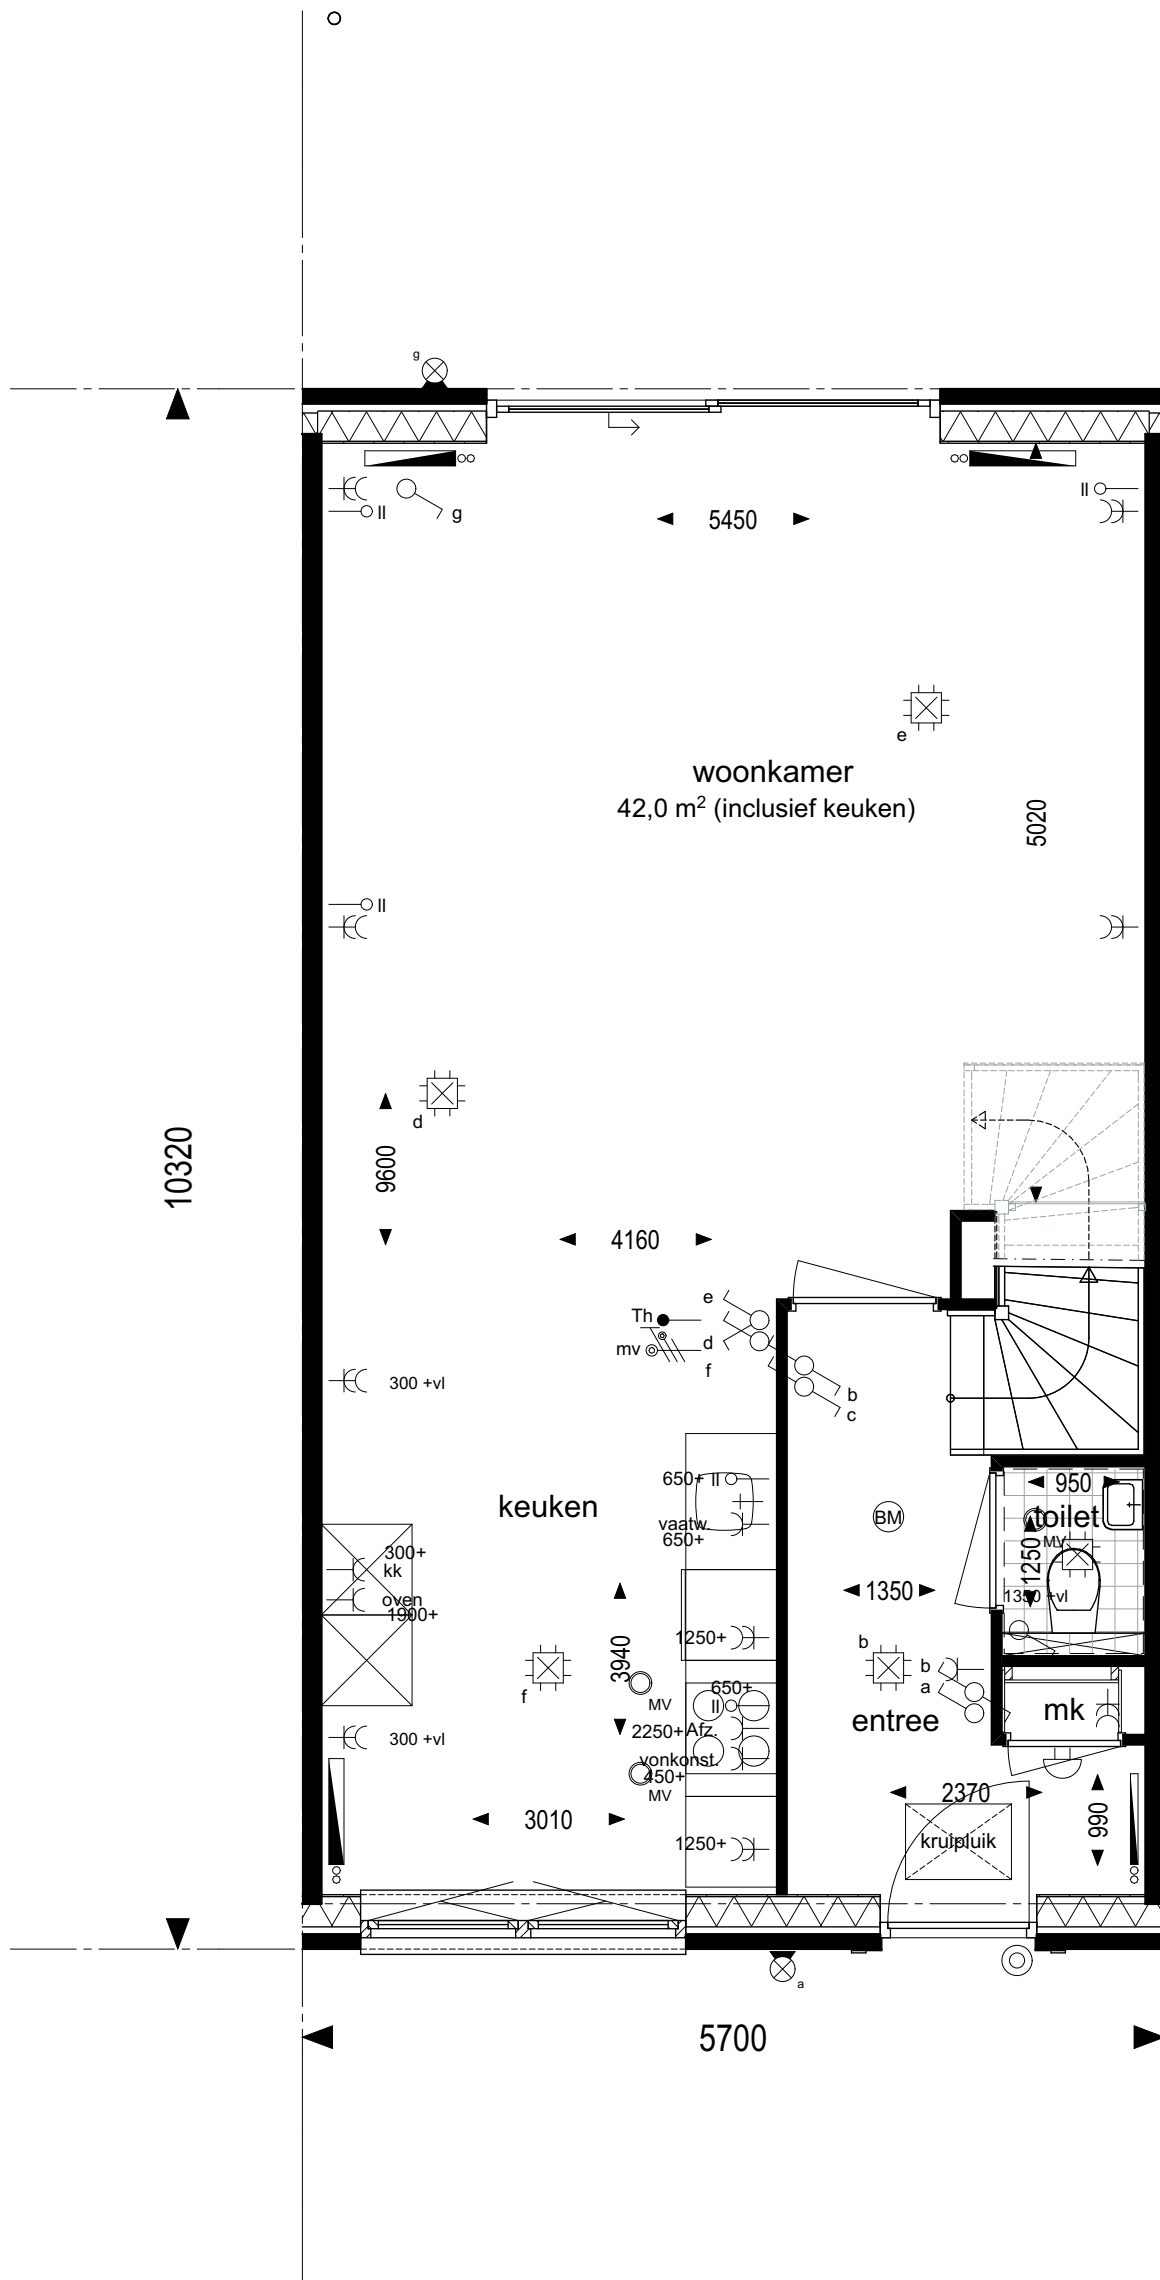

Begane grond

geesink
weusten
architecten

T 026 443 6972
F 026 445 8832
E info@geesinkweusten.nl

project:

Dorpshart Hoef en Haag fase 1E

onderdeel:

Plattegronden 142, type C1-T

schaal: 1: 50

datum: 05-05-2017

status: DEFINITIEF

wijz. a:


wijz. c:

project nr.: 16-1873

wijz. b:

wijz. d:

tek. nr.: VK - 507a

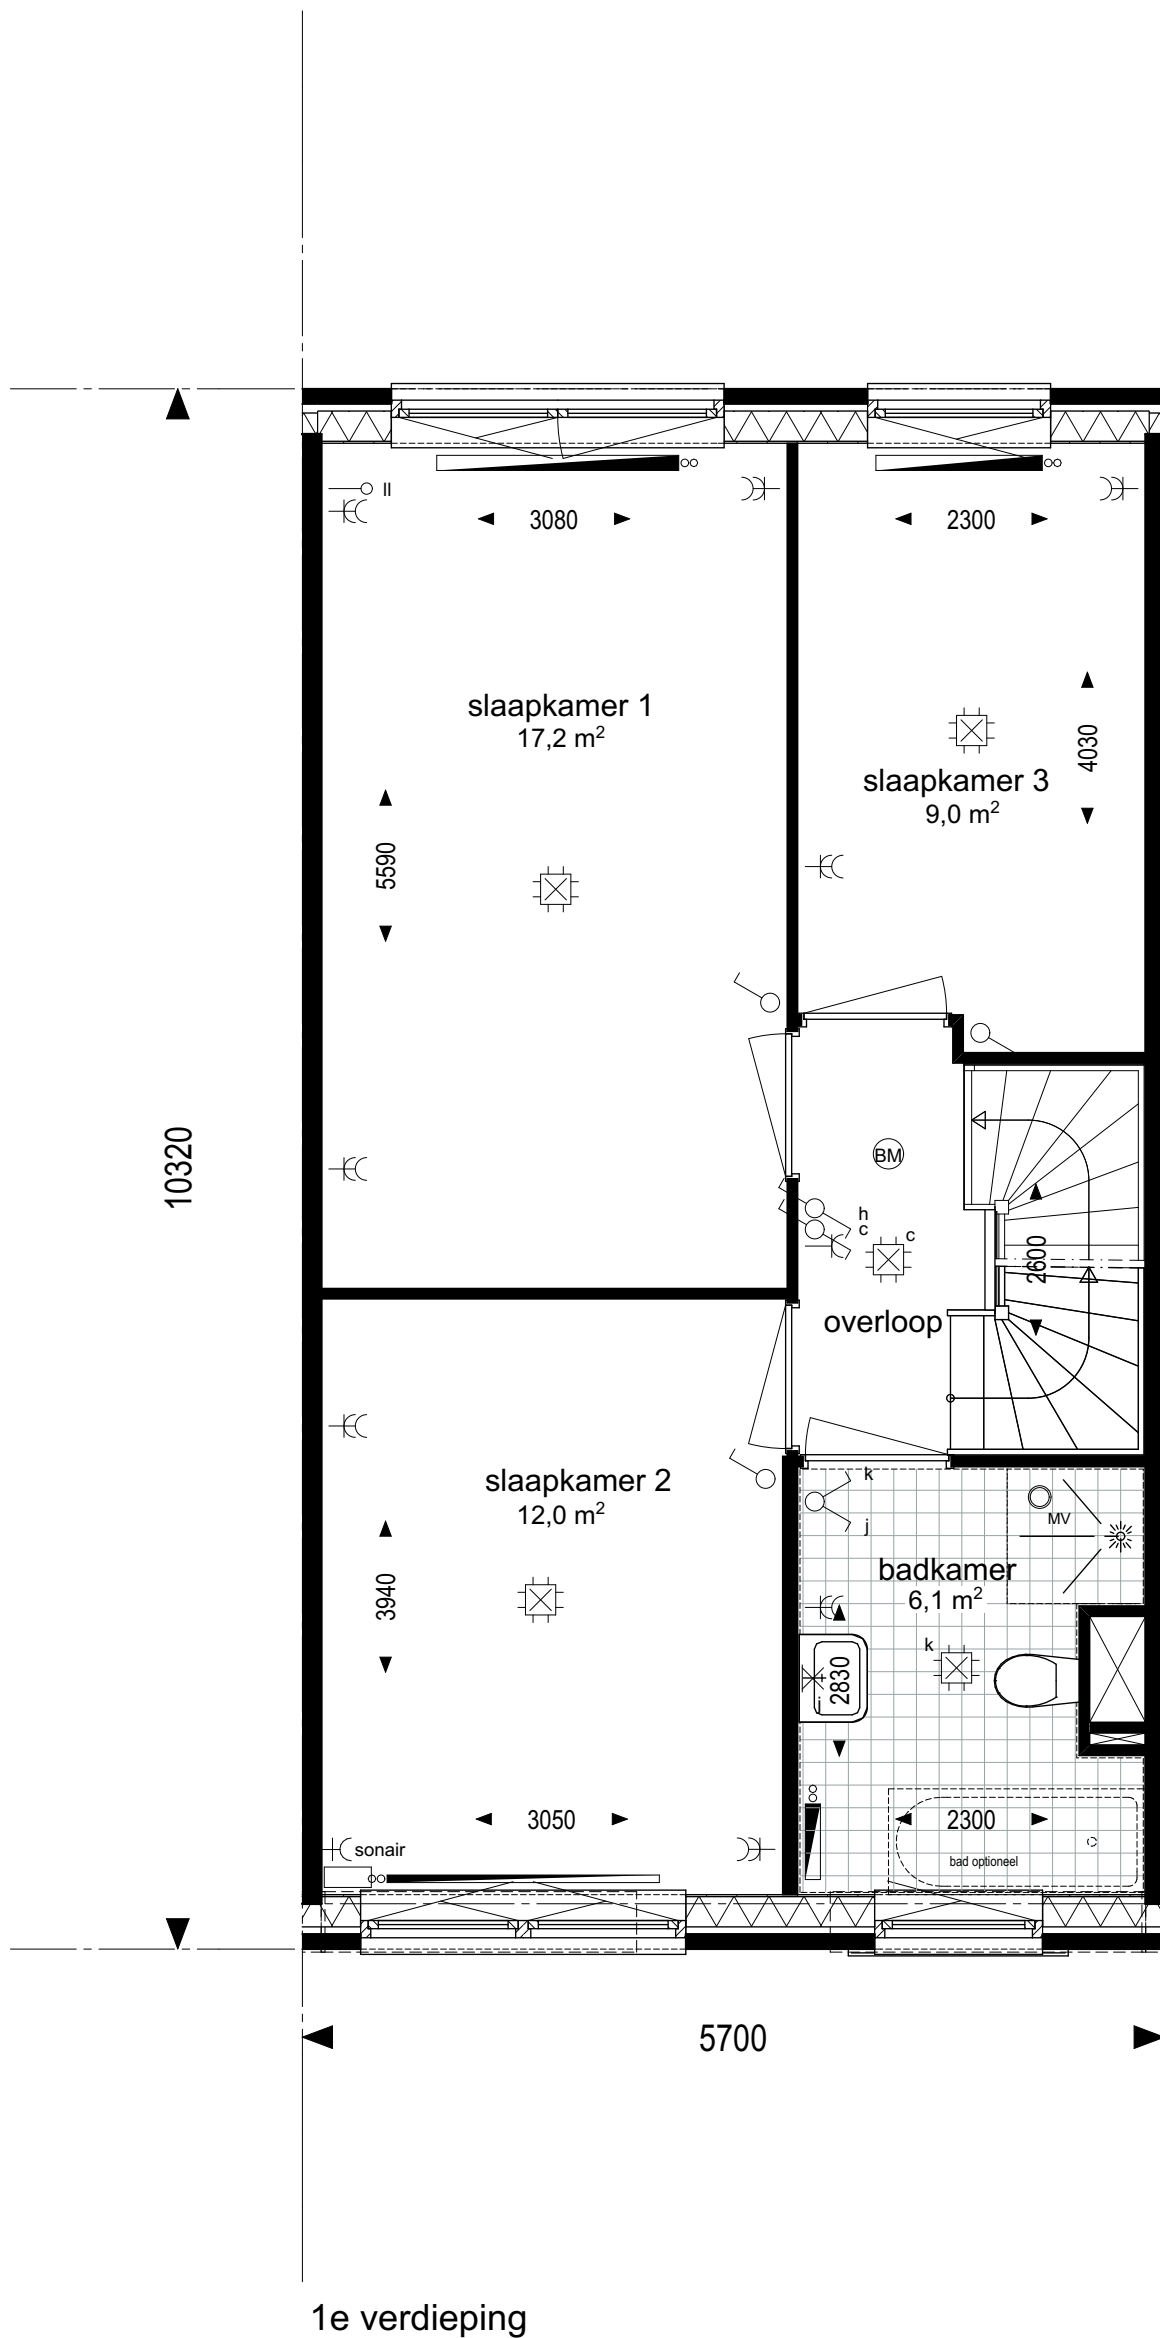

1e verdieping

geesink
weusten
architecten

T 026 443 6972
F 026 445 8832
E info@geesinkweusten.nl

project:

Dorpshart Hoef en Haag fase 1E

onderdeel:

Plattegronden 142, type C1-T

schaal: 1: 50

datum: 05-05-2017

status: DEFINITIEF

wijz. a:


wijz. c:

project nr.: 16-1873

wijz. b:

wijz. d:

tek. nr.: VK - 507b

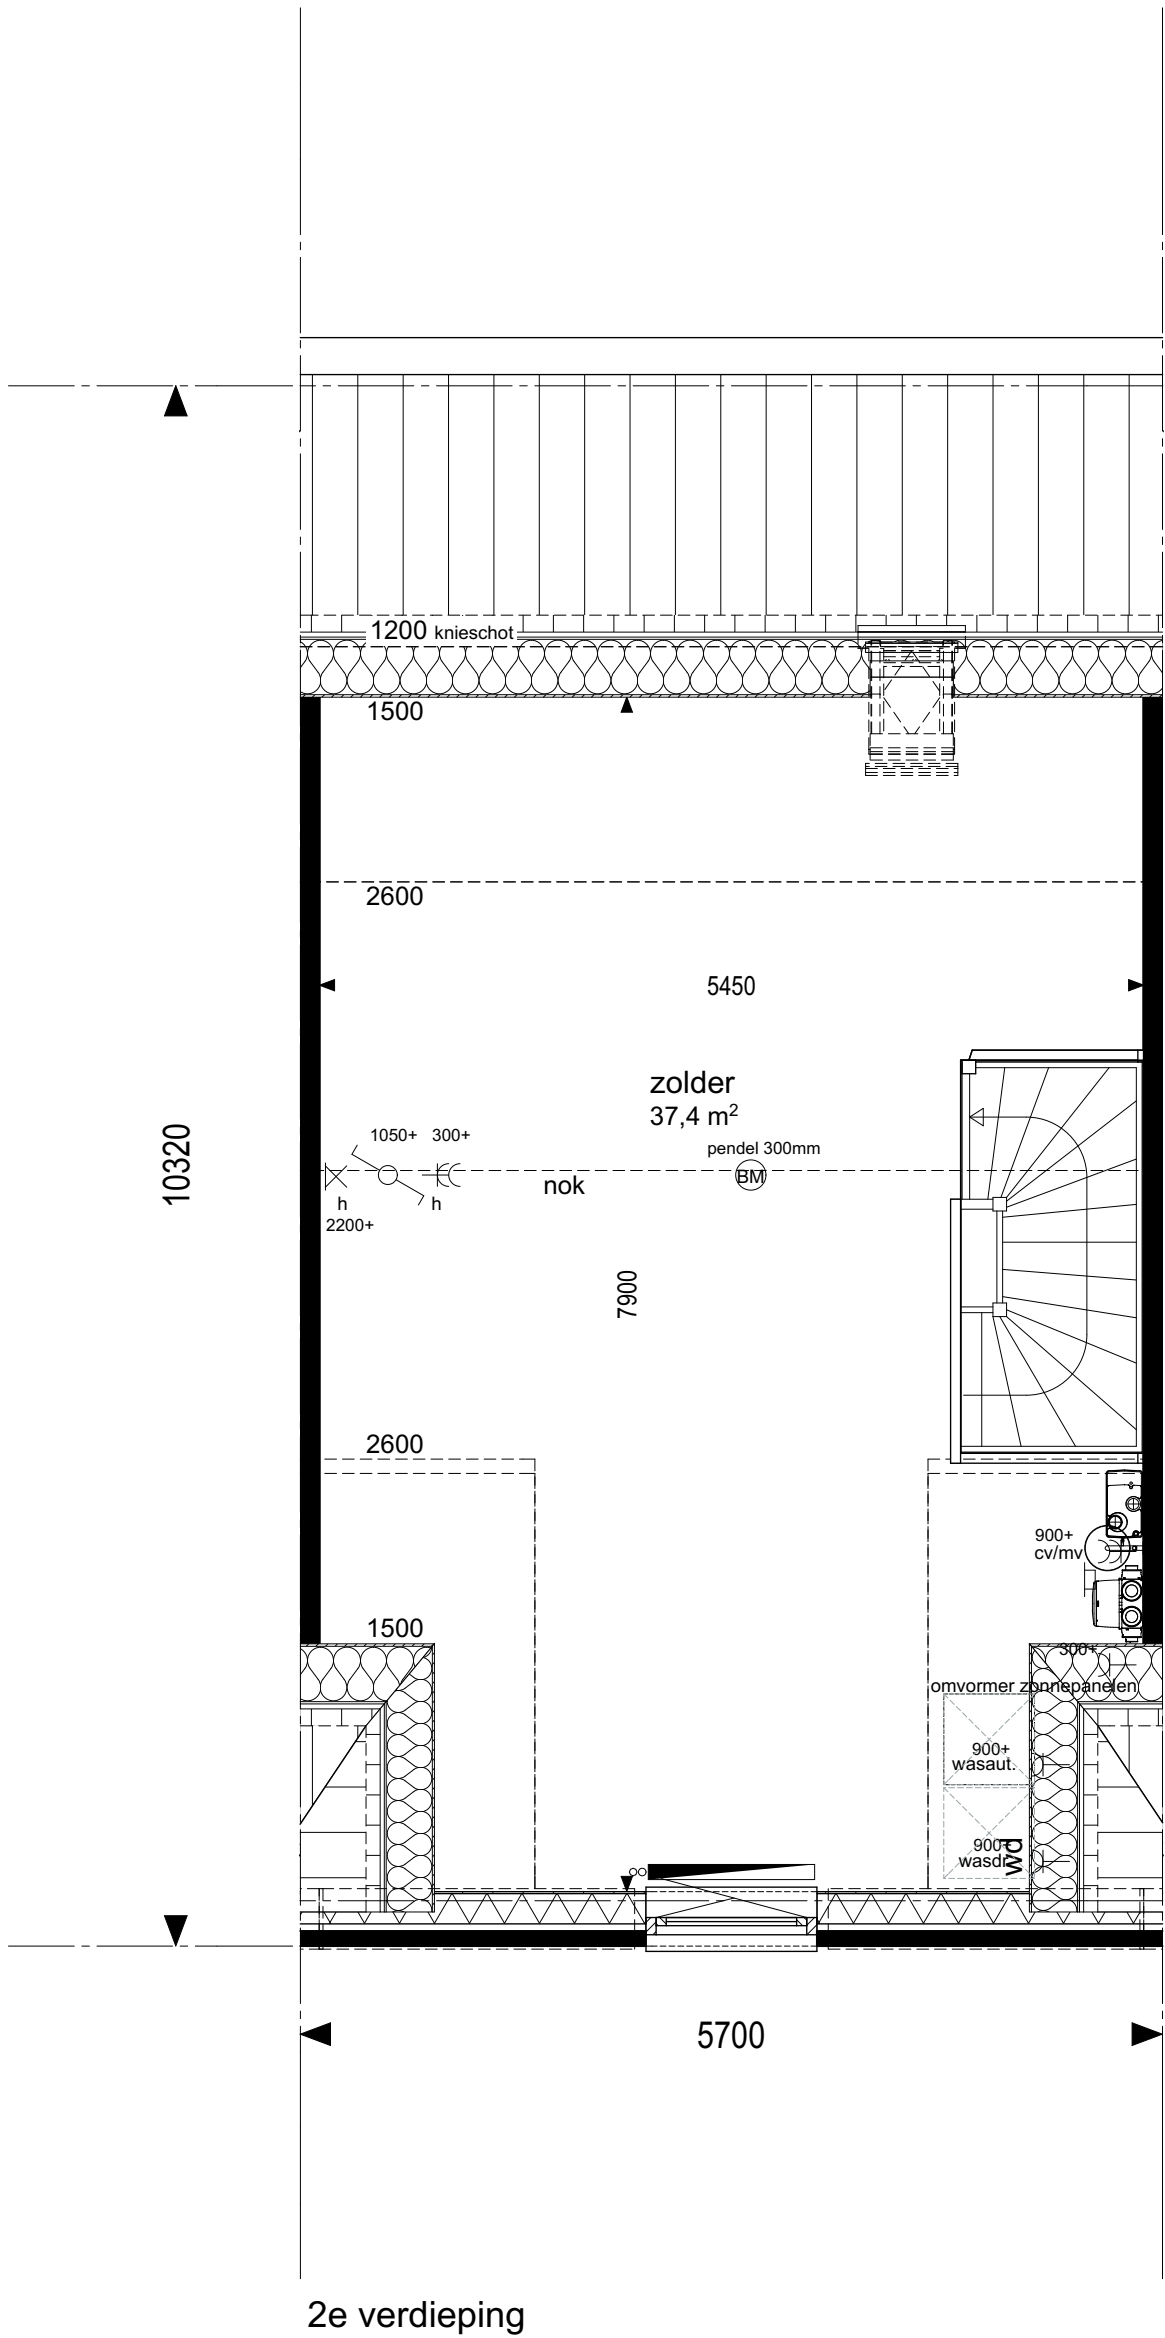

2e verdieping

geesink
weusten
architecten

T 026 443 6972
F 026 445 8832
E info@geesinkweusten.nl

project:		Dorpshart Hoef en Haag fase 1E			
onderdeel:		Plattegronden 142, type C1-T			
schaal:	1: 50	datum:	05-05-2017	status:	DEFINITIEF
wijz. a:		wijz. c:		project nr.:	16-1873
wijz. b:		wijz. d:		tek. nr.:	VK - 507c



Vorgevel




Achtergevel

geesink
weusten
architecten

T 026 443 6972
F 026 445 8832
E info@geesinkweusten.nl

project:		Dorpshart Hoef en Haag fase 1E			
onderdeel:		Aanzichten 142, type C1-T			
schaal:	1: 100	datum:	05-05-2017	status:	DEFINITIEF
wijz. a:		wijz. c:		project nr.:	16-1873
wijz. b:		wijz. d:		tek. nr.:	VK - 507d

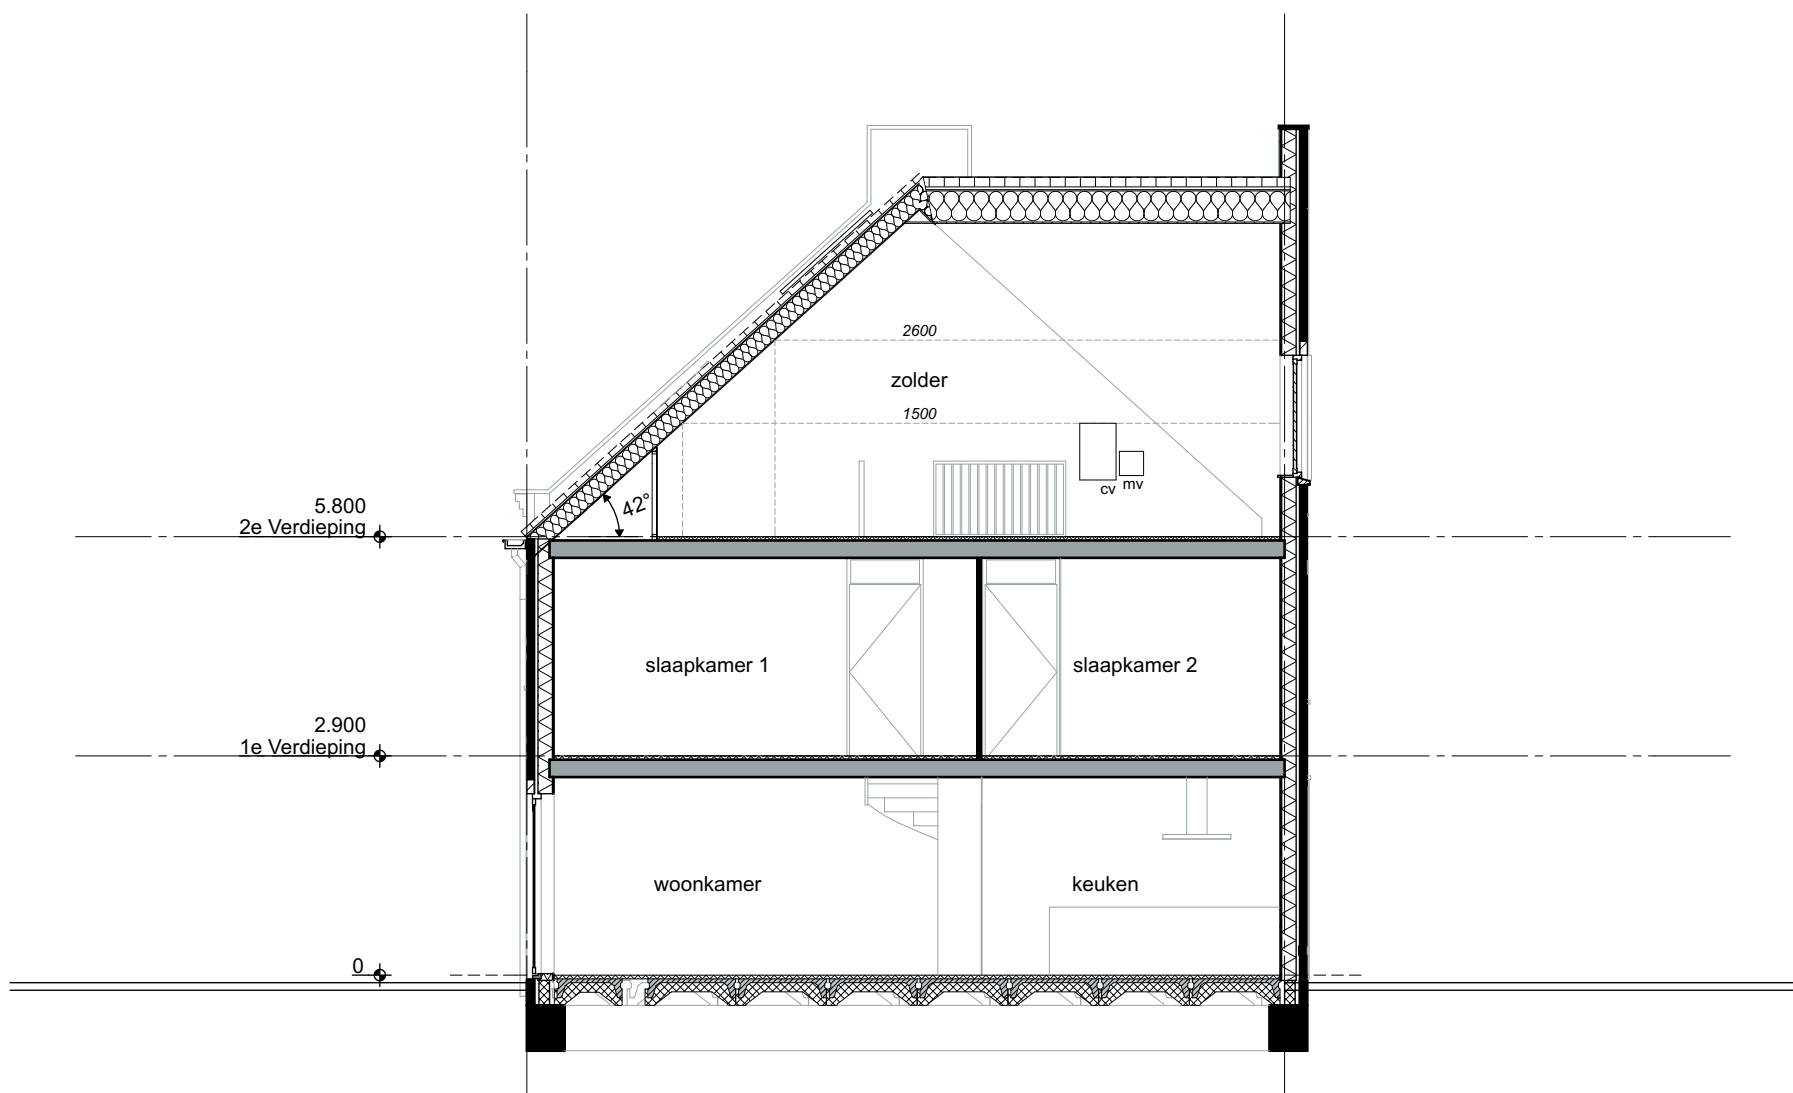

Doorsnede


geesink
weusten
architecten

T 026 443 6972
F 026 445 8832
E info@geesinkweusten.nl

project: Dorpshart Hoef en Haag fase 1E

onderdeel: Doorsnede 142, type C1-T

schaal:	1: 100	datum:	05-05-2017	status:	DEFINITIEF
wijz. a:		wijz. c:		project nr.:	16-1873
wijz. b:		wijz. d:		tek. nr.:	VK - 507e

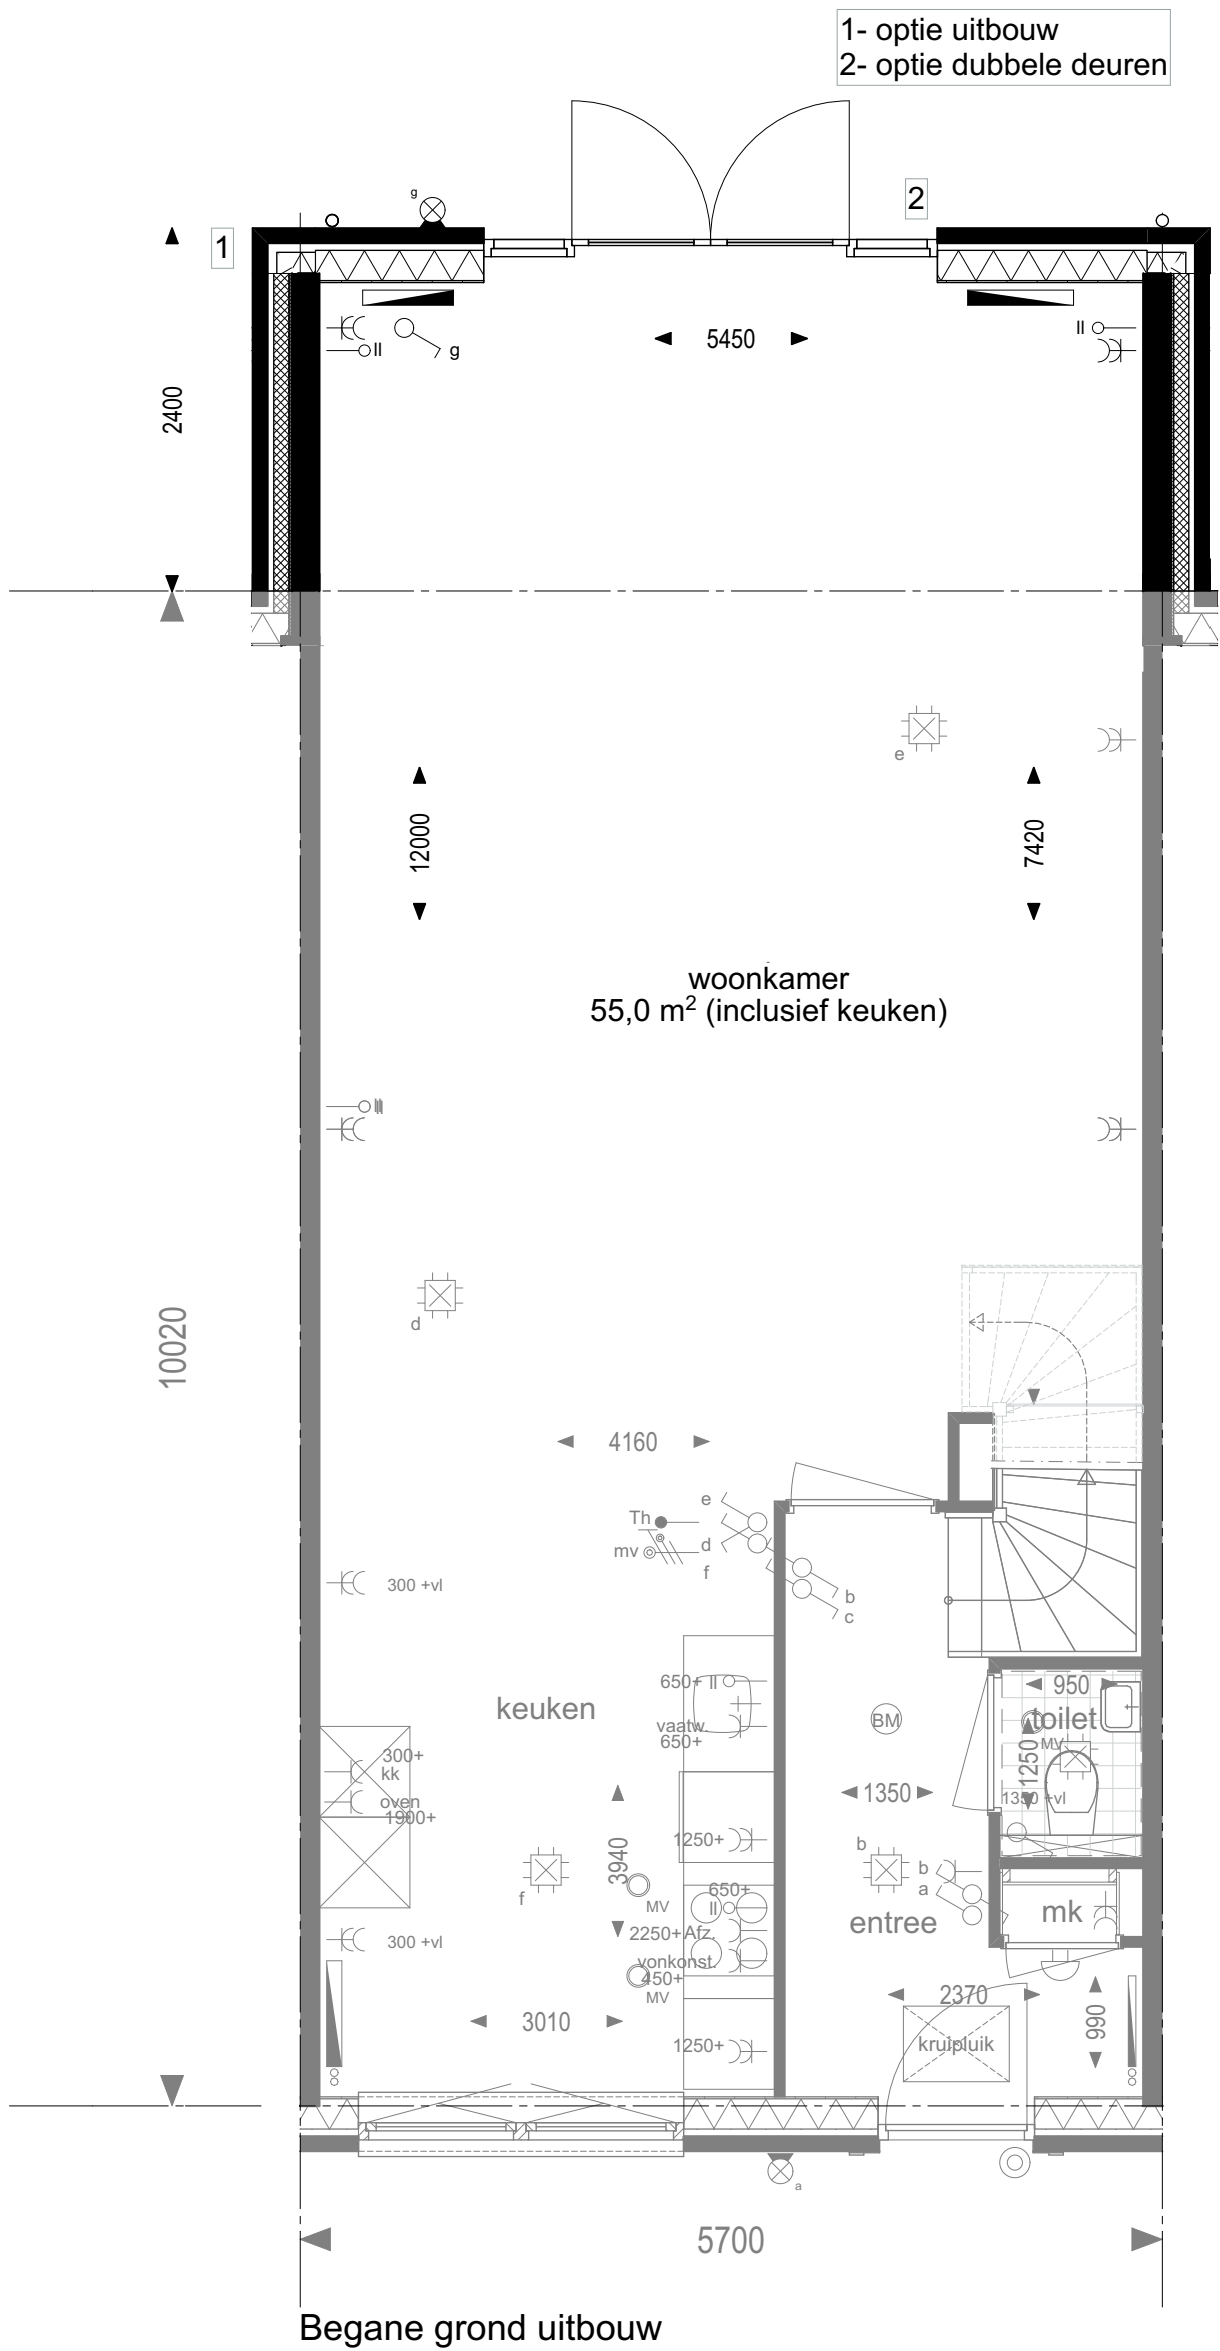


geesink
weusten
architecten

T 026 443 6972
F 026 445 8832
E info@geesinkweusten.nl

project: Dorpshart Hoef en Haag fase 1E
onderdeel: Opties 142, type C1-T (uitbouw 2400mm)

schaal:	1: 50	datum:	05-05-2017	status:	DEFINITIEF
wijz. a:		wijz. c:		project nr.:	16-1873
wijz. b:		wijz. d:		tek. nr.:	VK - 507f

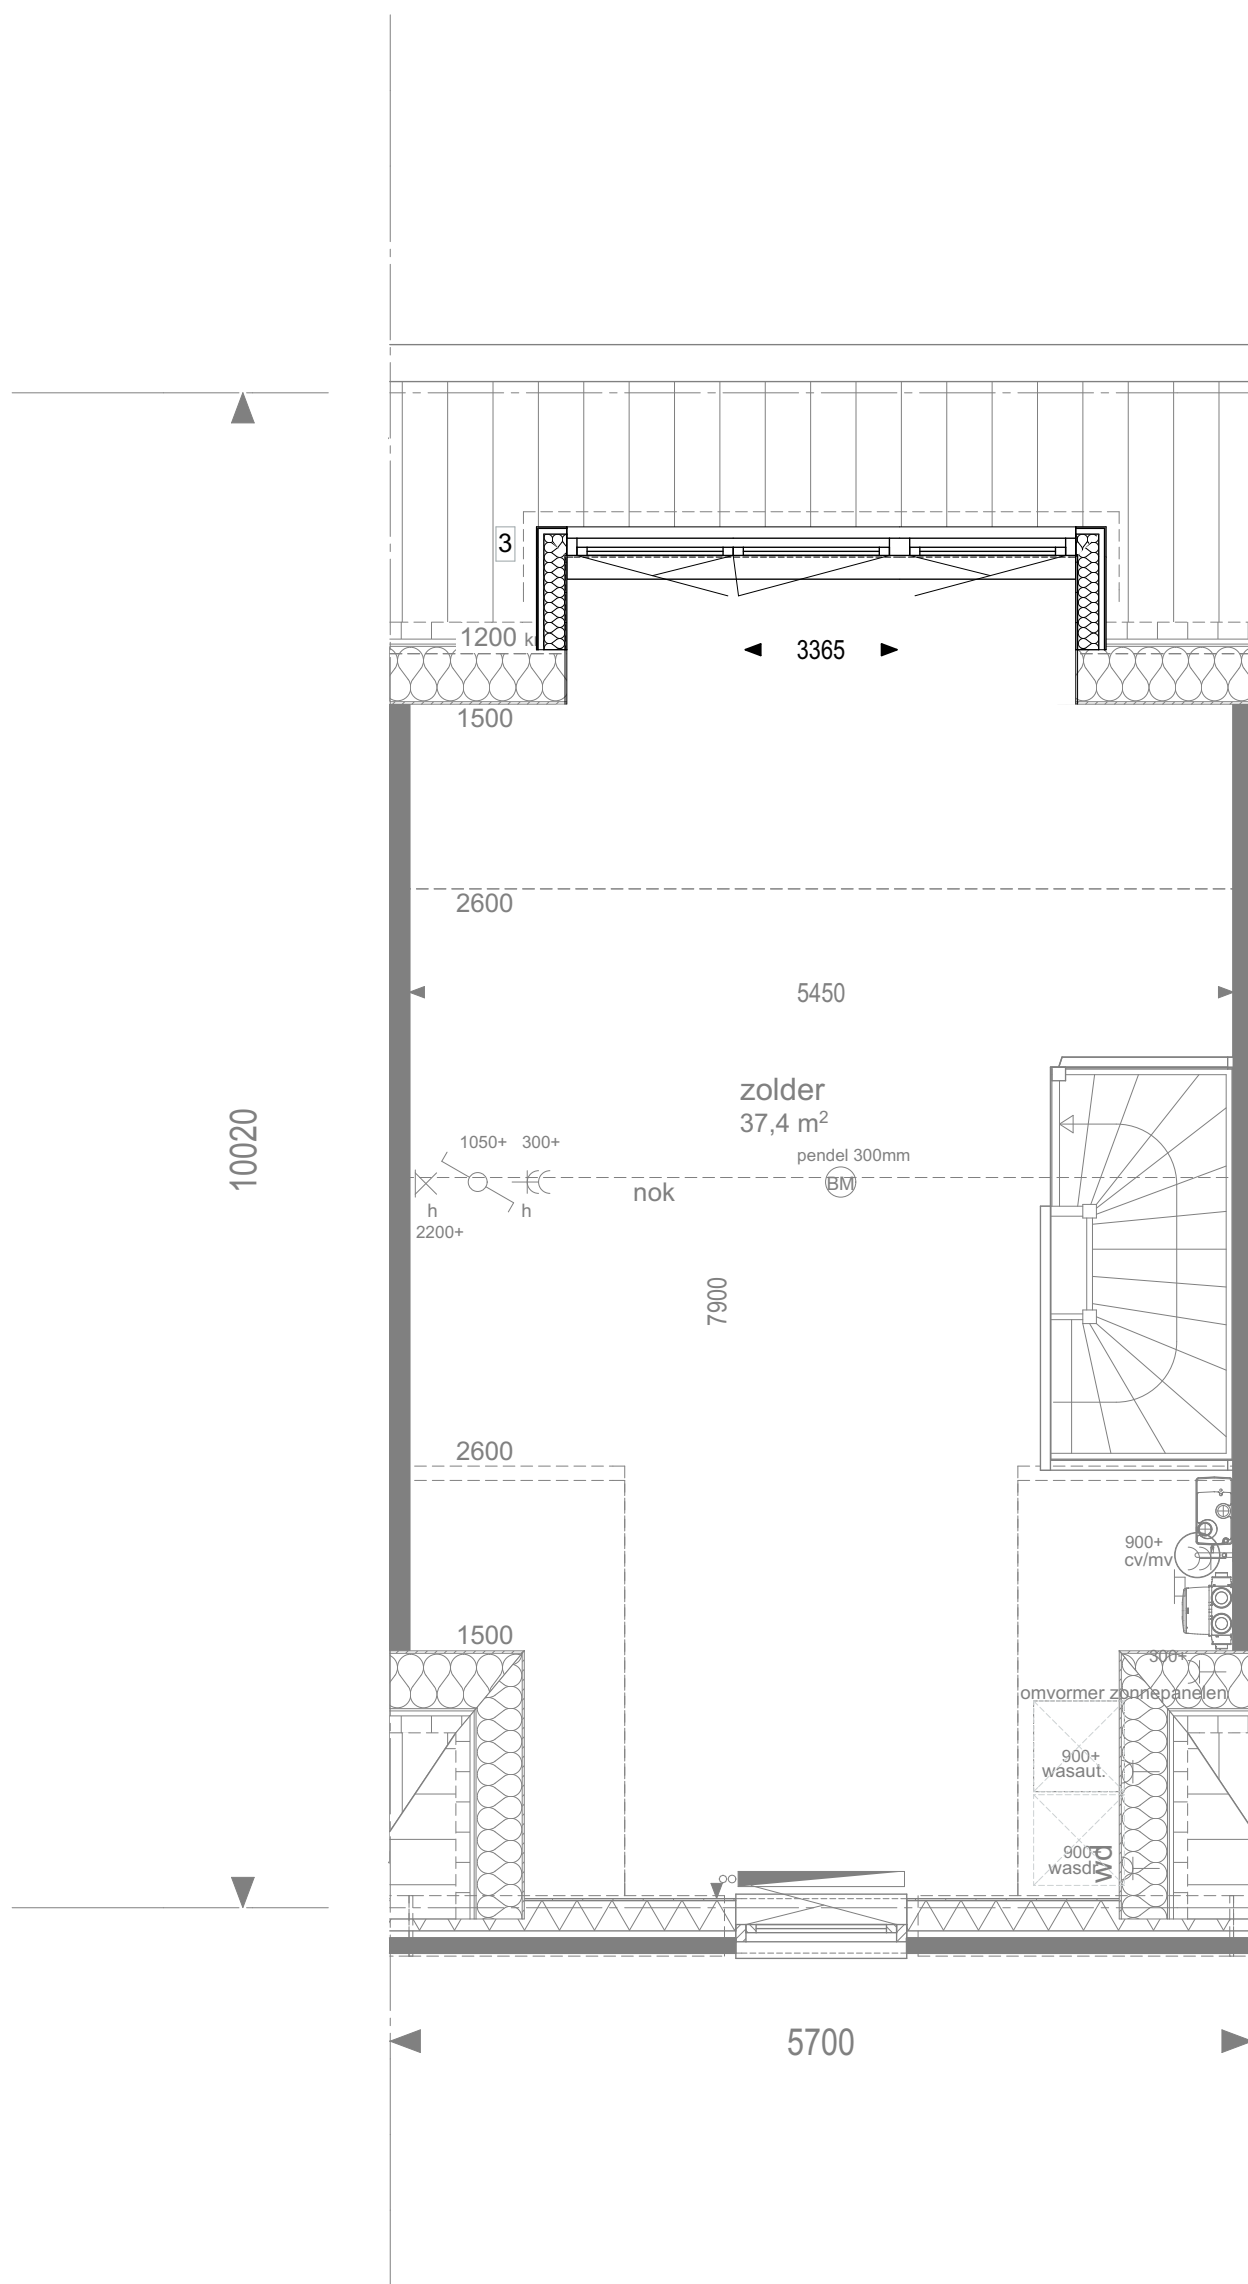

2e verdieping dakkapel

geesink
weusten
architecten

T 026 443 6972
F 026 445 8832
E info@geesinkweusten.nl

project:

Dorpshart Hoef en Haag fase 1E

onderdeel:

Opties 142, type C1-T (dakkapel)

schaal: 1: 50

datum: 05-05-2017

status: DEFINITIEF

wijz. a:

wijz. c:

project nr.: 16-1873


wijz. b:

wijz. d:

tek. nr.: VK - 507g



Achtergevel uitbouw

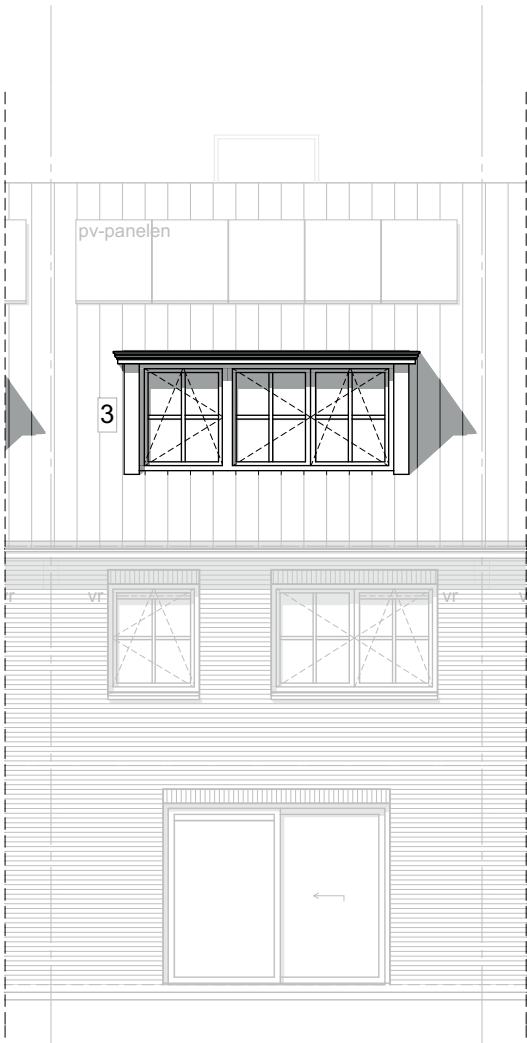


Achtergevel dakkapel

geesink
weusten
architecten

T 026 443 6972
F 026 445 8832
E info@geesinkweusten.nl

project:	Dorpshart Hoef en Haag fase 1E				
onderdeel:	Opties 142, type C1-T				
schaal:	1: 100	datum:	05-05-2017	status:	DEFINITIEF
wijz. a:		wijz. c:		project nr.:	16-1873
wijz. b:		wijz. d:		tek. nr.:	VK - 507h

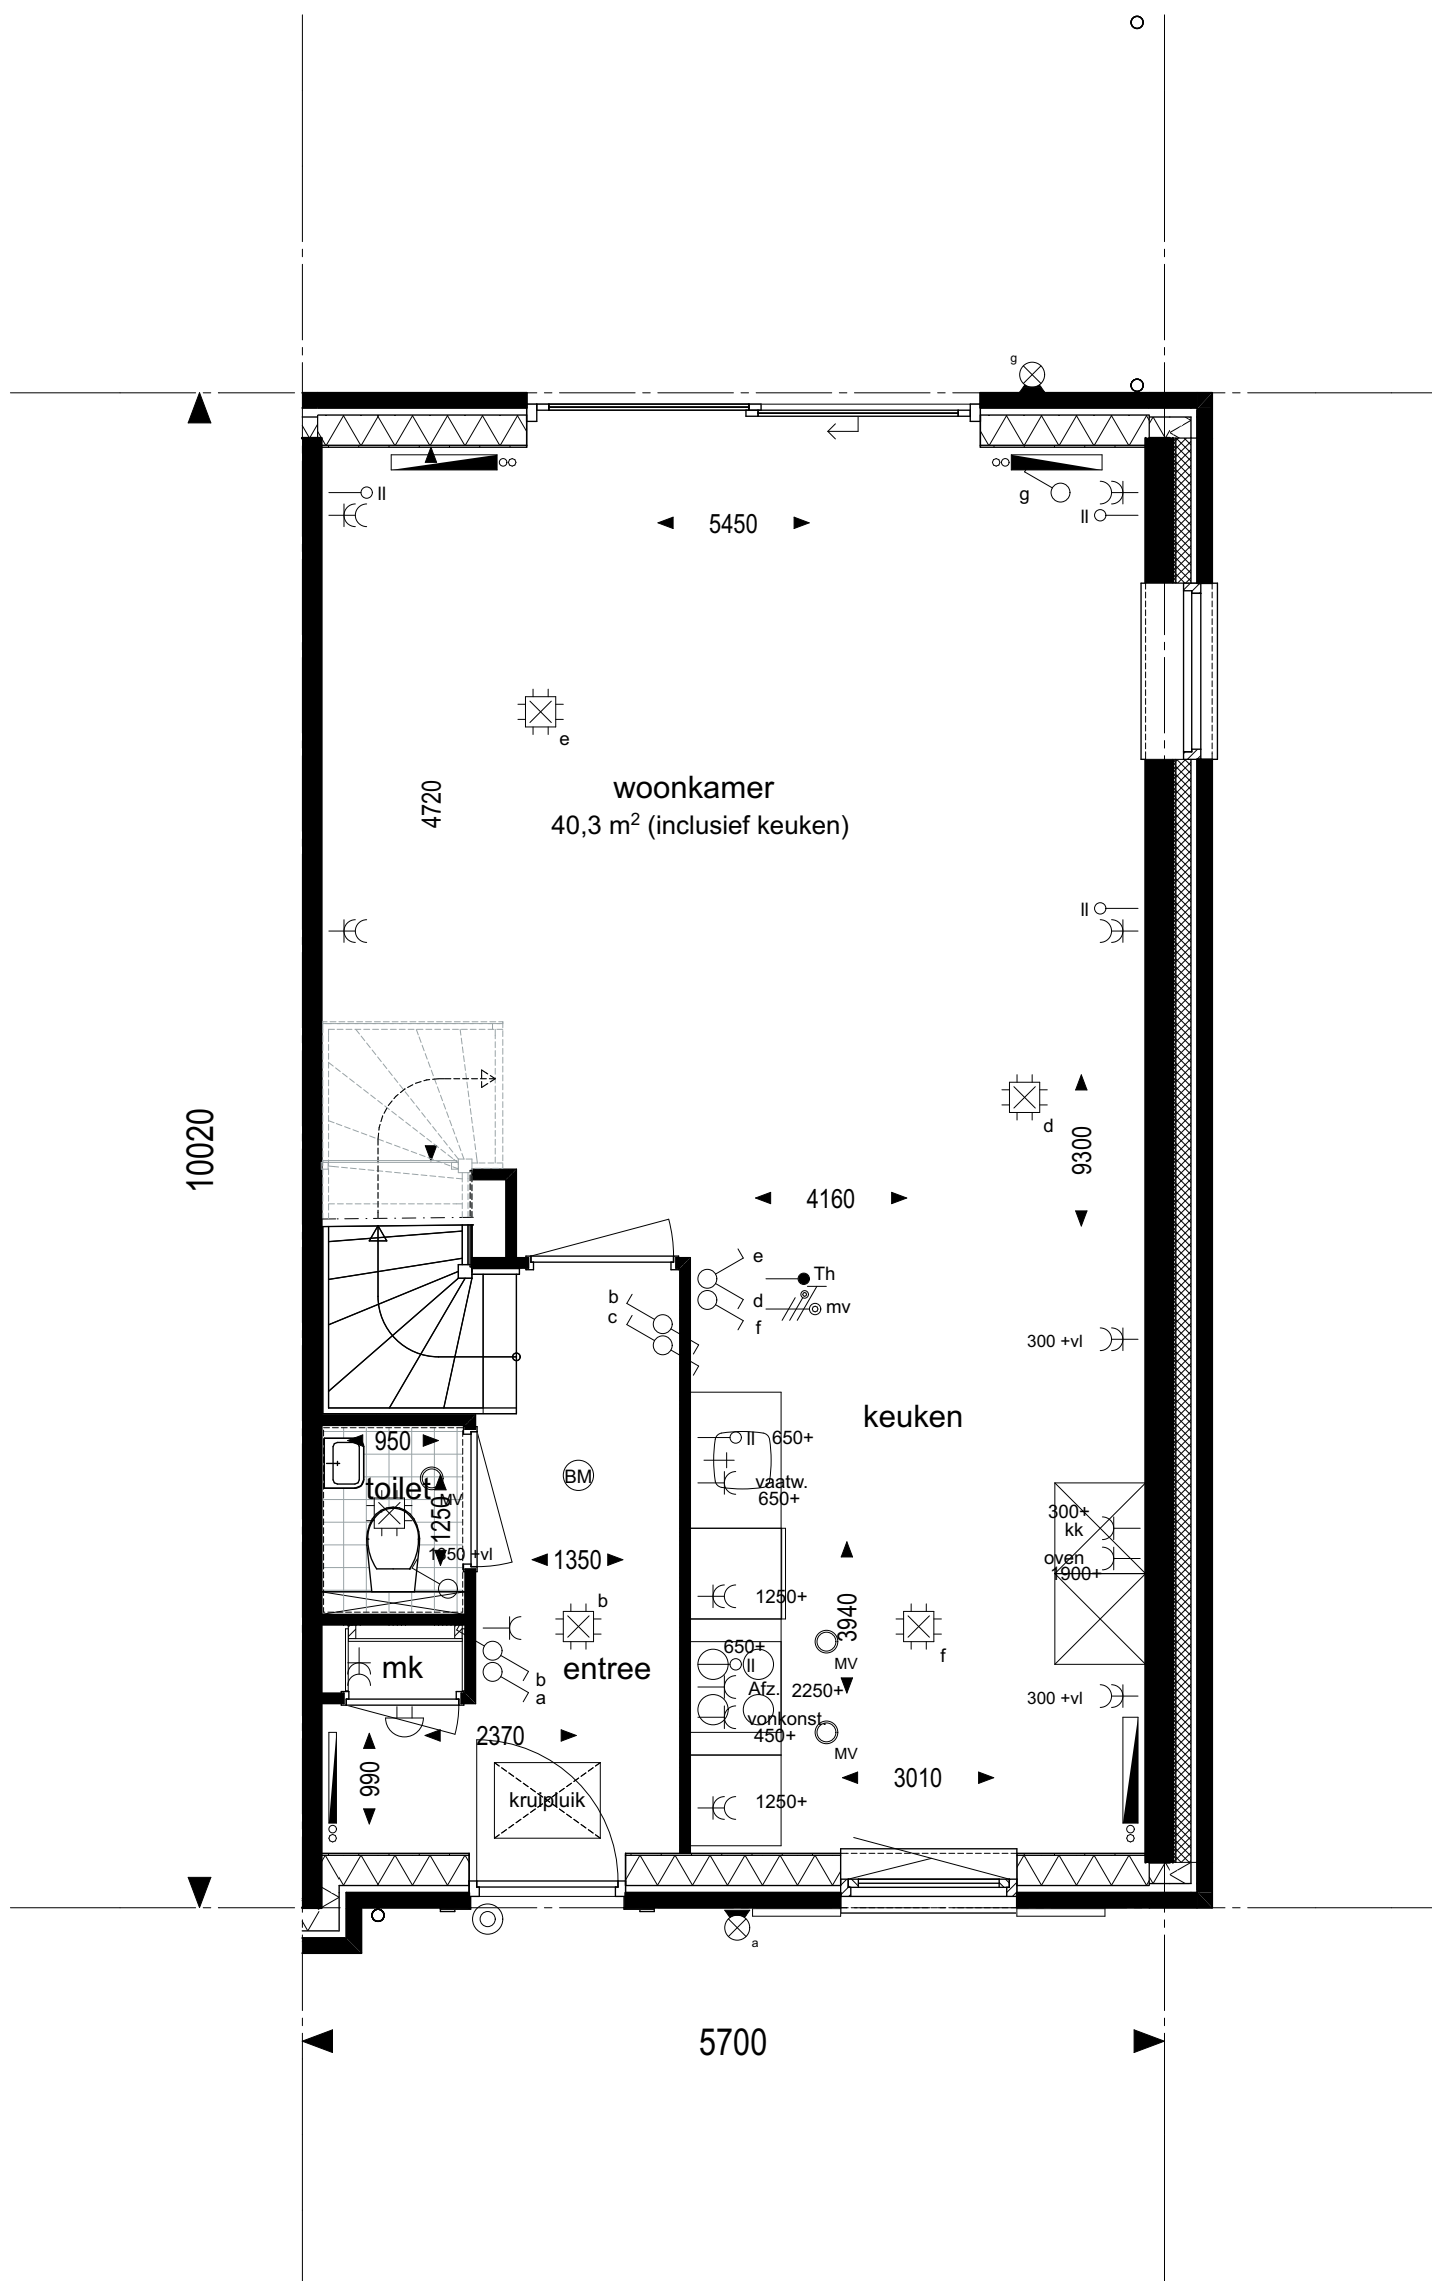

Begane grond

**geesink
weusten
architecten**

T 026 443 6972
F 026 445 8832
E info@geesinkweusten.nl

project:

Dorpshart Hoef en Haag fase 1E

onderdeel:

Plattegronden 143, type C2-Ks

schaal: 1: 50

datum: 05-05-2017

status: DEFINITIEF

wijz. a:


wijz. c:

project nr.: 16-1873

wijz. b:

wijz. d:

tek. nr.: VK - 508a

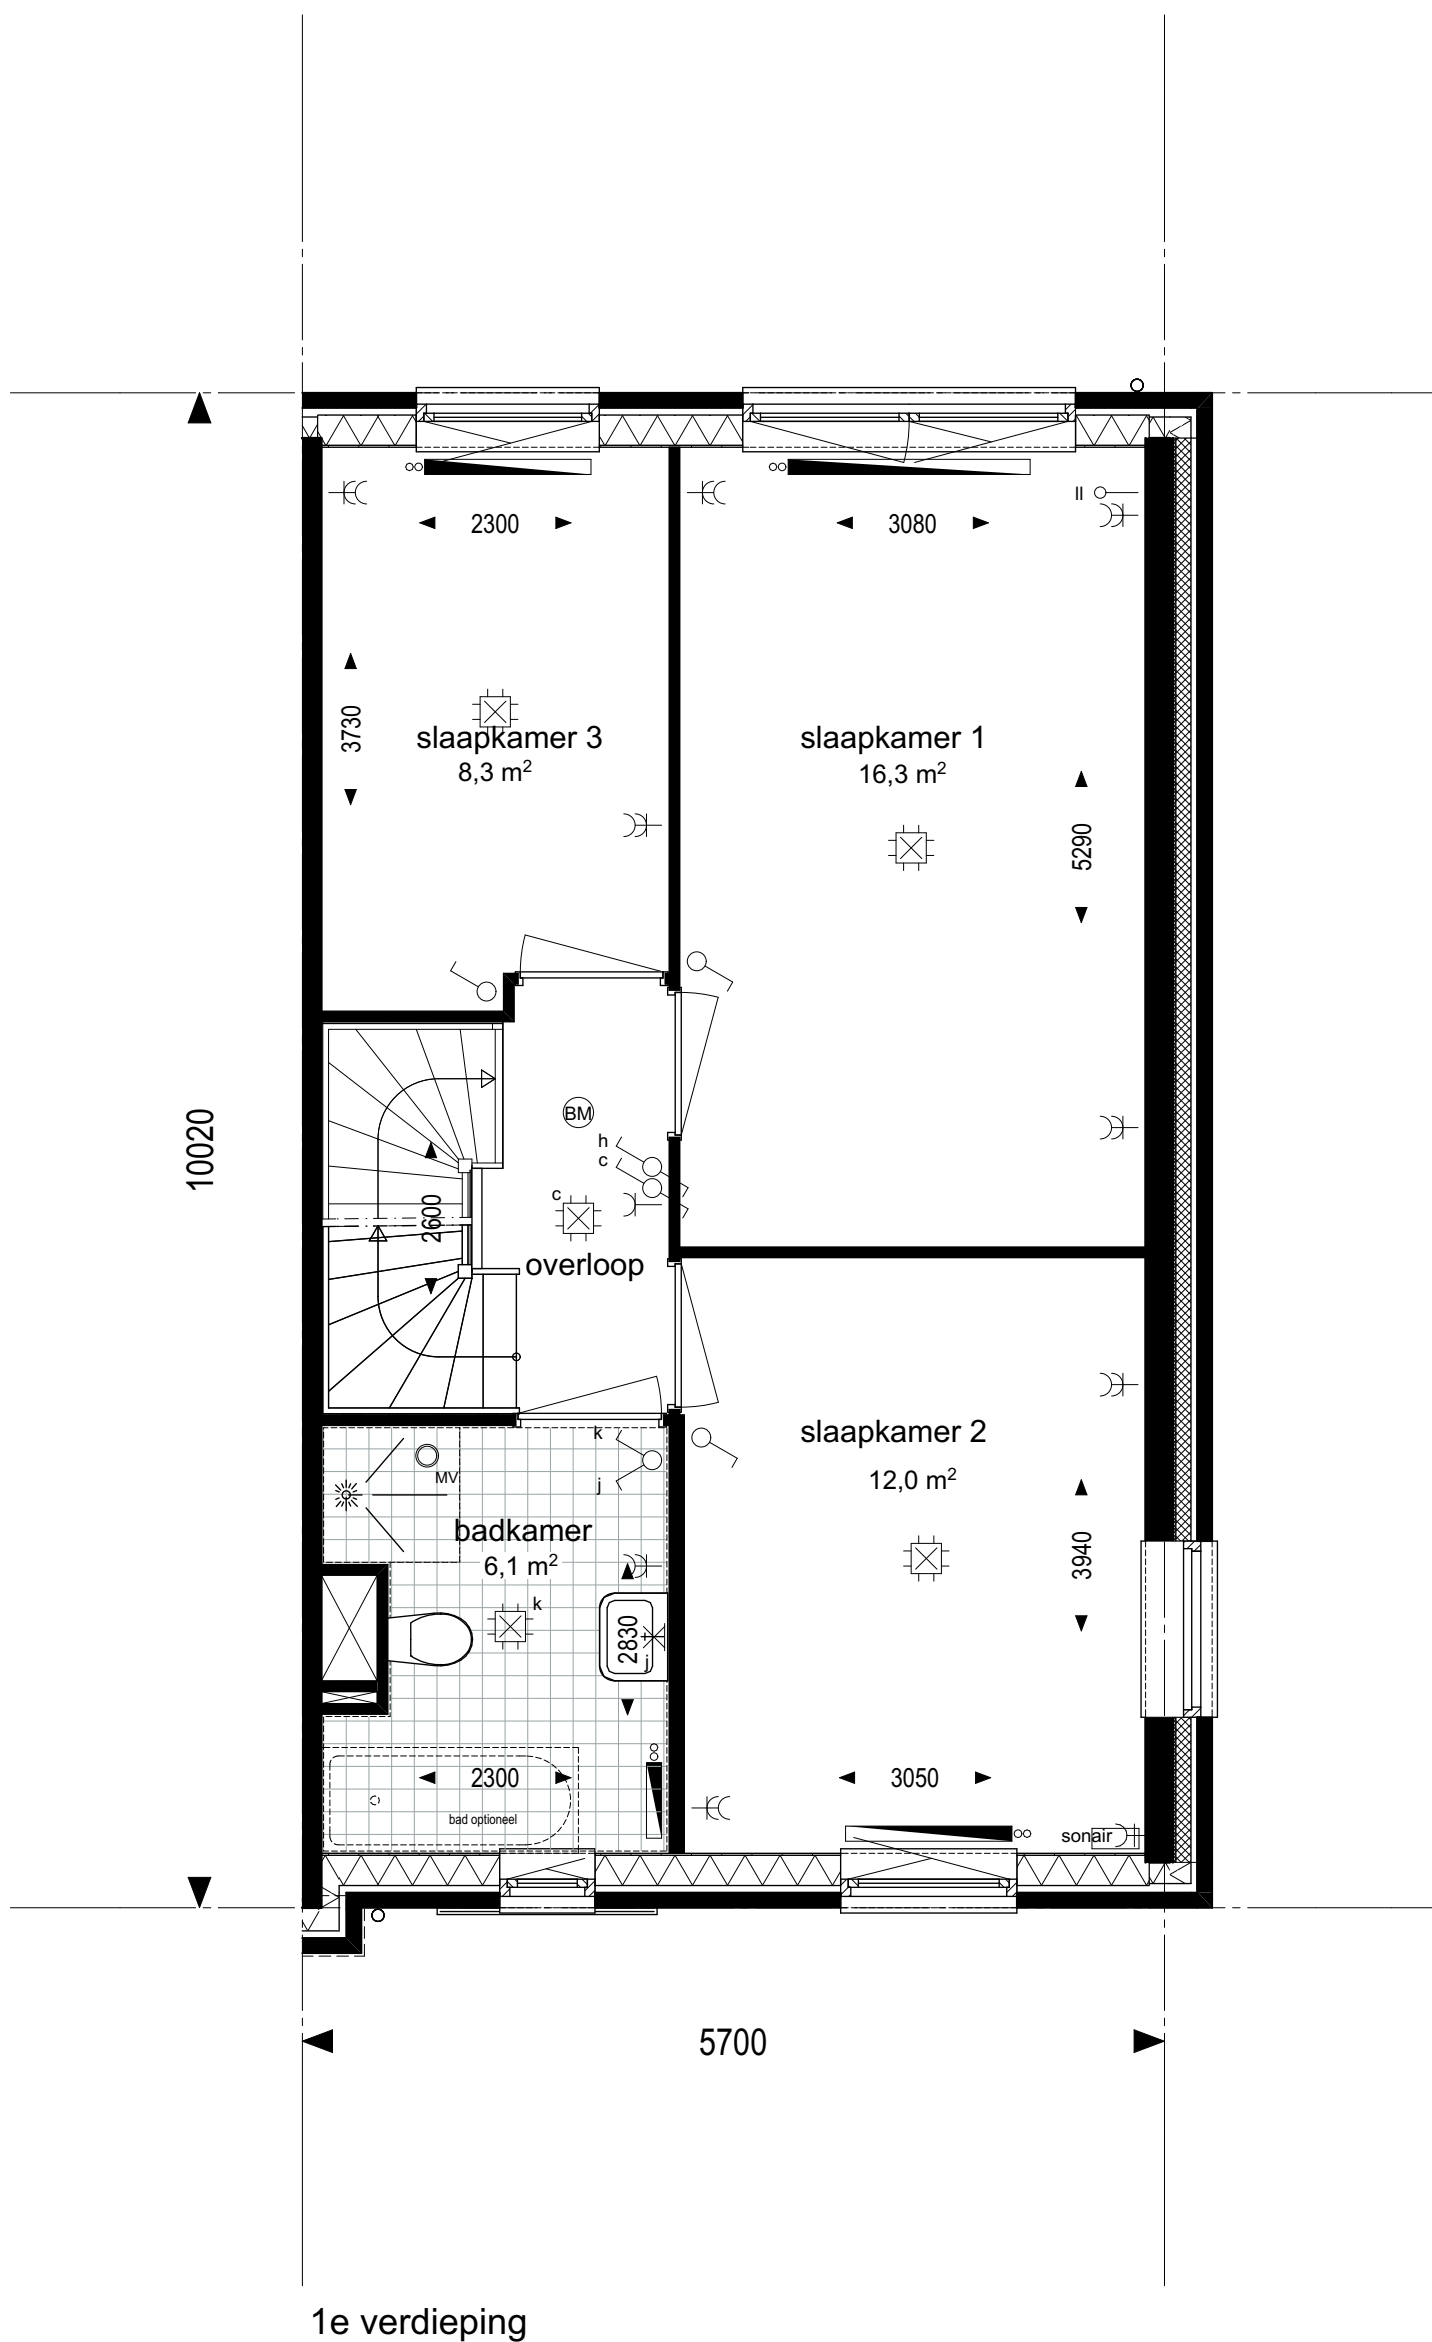

geesink
weusten
architecten

T 026 443 6972
F 026 445 8832
E info@geesinkweusten.nl


project: Dorpshart Hoef en Haag fase 1E

onderdeel: Plattegronden 143, type C2-Ks

schaal: 1: 50 datum: 05-05-2017 status: DEFINITIEF

wijz. a: wijz. c: project nr.: 16-1873

wijz. b: wijz. d: tek. nr.: VK - 508b

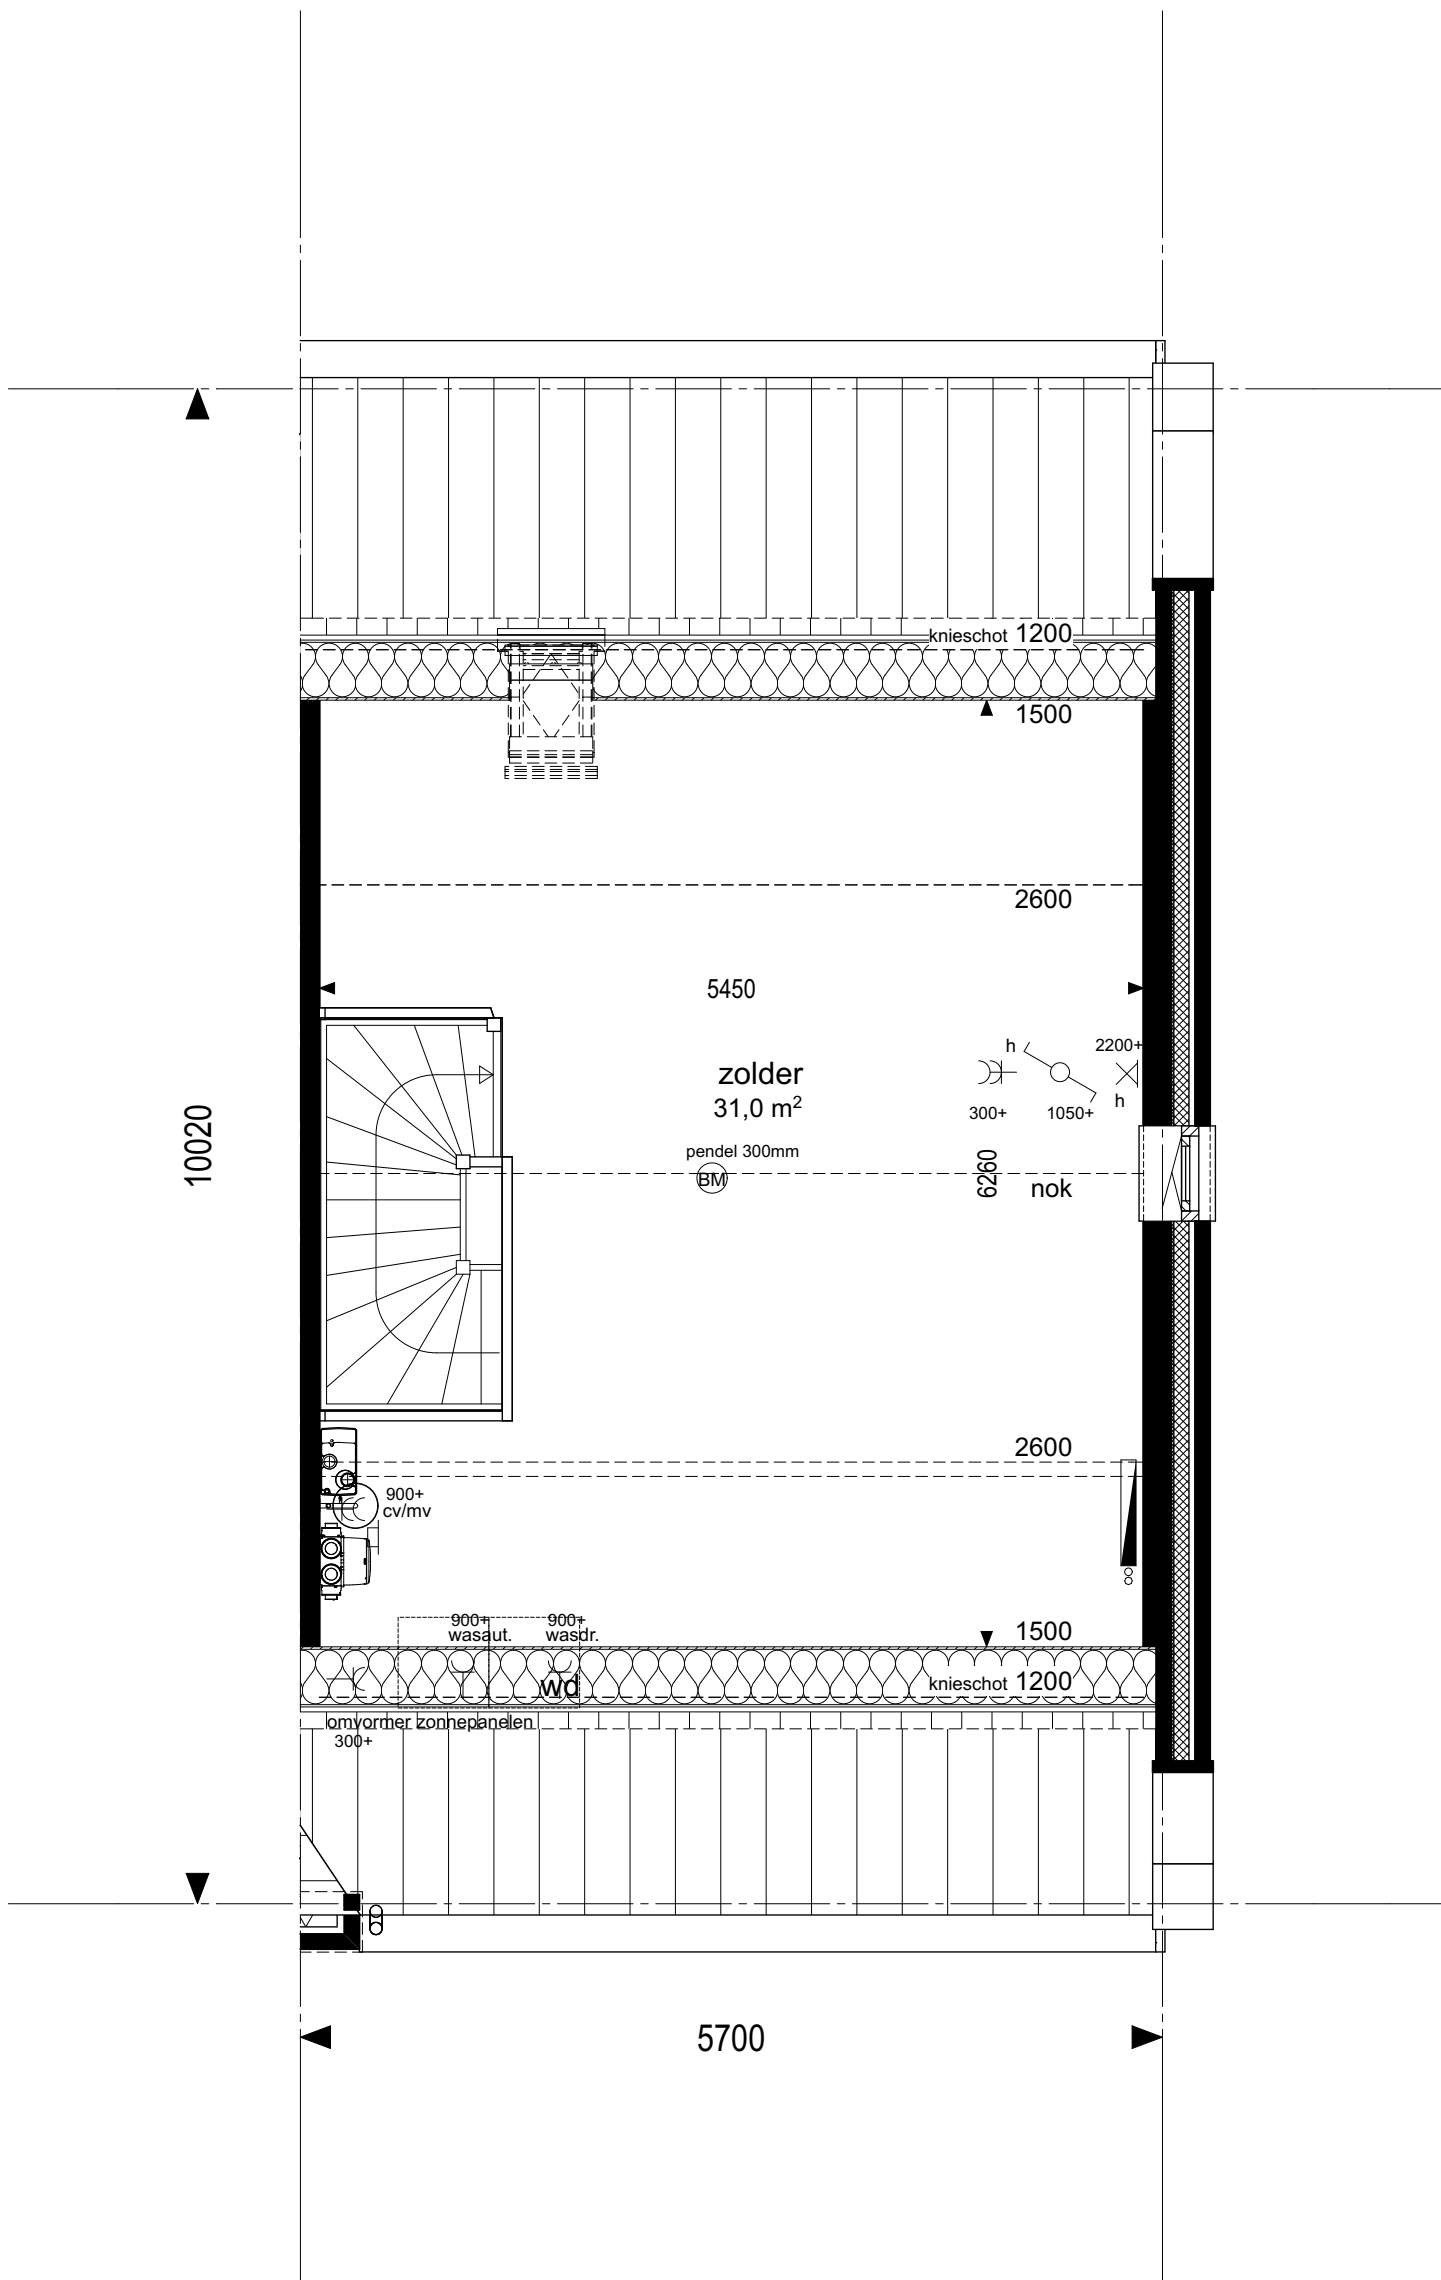

2e verdieping

geesink
weusten
architecten

T 026 443 6972
F 026 445 8832
E info@geesinkweusten.nl

project:

Dorpshart Hoef en Haag fase 1E

onderdeel:

Plattegronden 143, type C2-Ks

schaal: 1: 50

datum: 05-05-2017

status: DEFINITIEF

wijz. a:

wijz. c:

project nr.: 16-1873

wijz. b:

wijz. d:

tek. nr.: VK - 508c



Vorgevel



Achtergevel

geesink
weusten
architecten

T 026 443 6972
F 026 445 8832
E info@geesinkweusten.nl

project:

Dorpshart Hoef en Haag fase 1E

onderdeel:

Aanzichten 143, type C2-Ks

schaal: 1: 100

datum: 05-05-2017

status: DEFINITIEF

wijz. a:


wijz. c:

project nr.: 16-1873


wijz. b:

wijz. d:

tek. nr.: VK - 508d

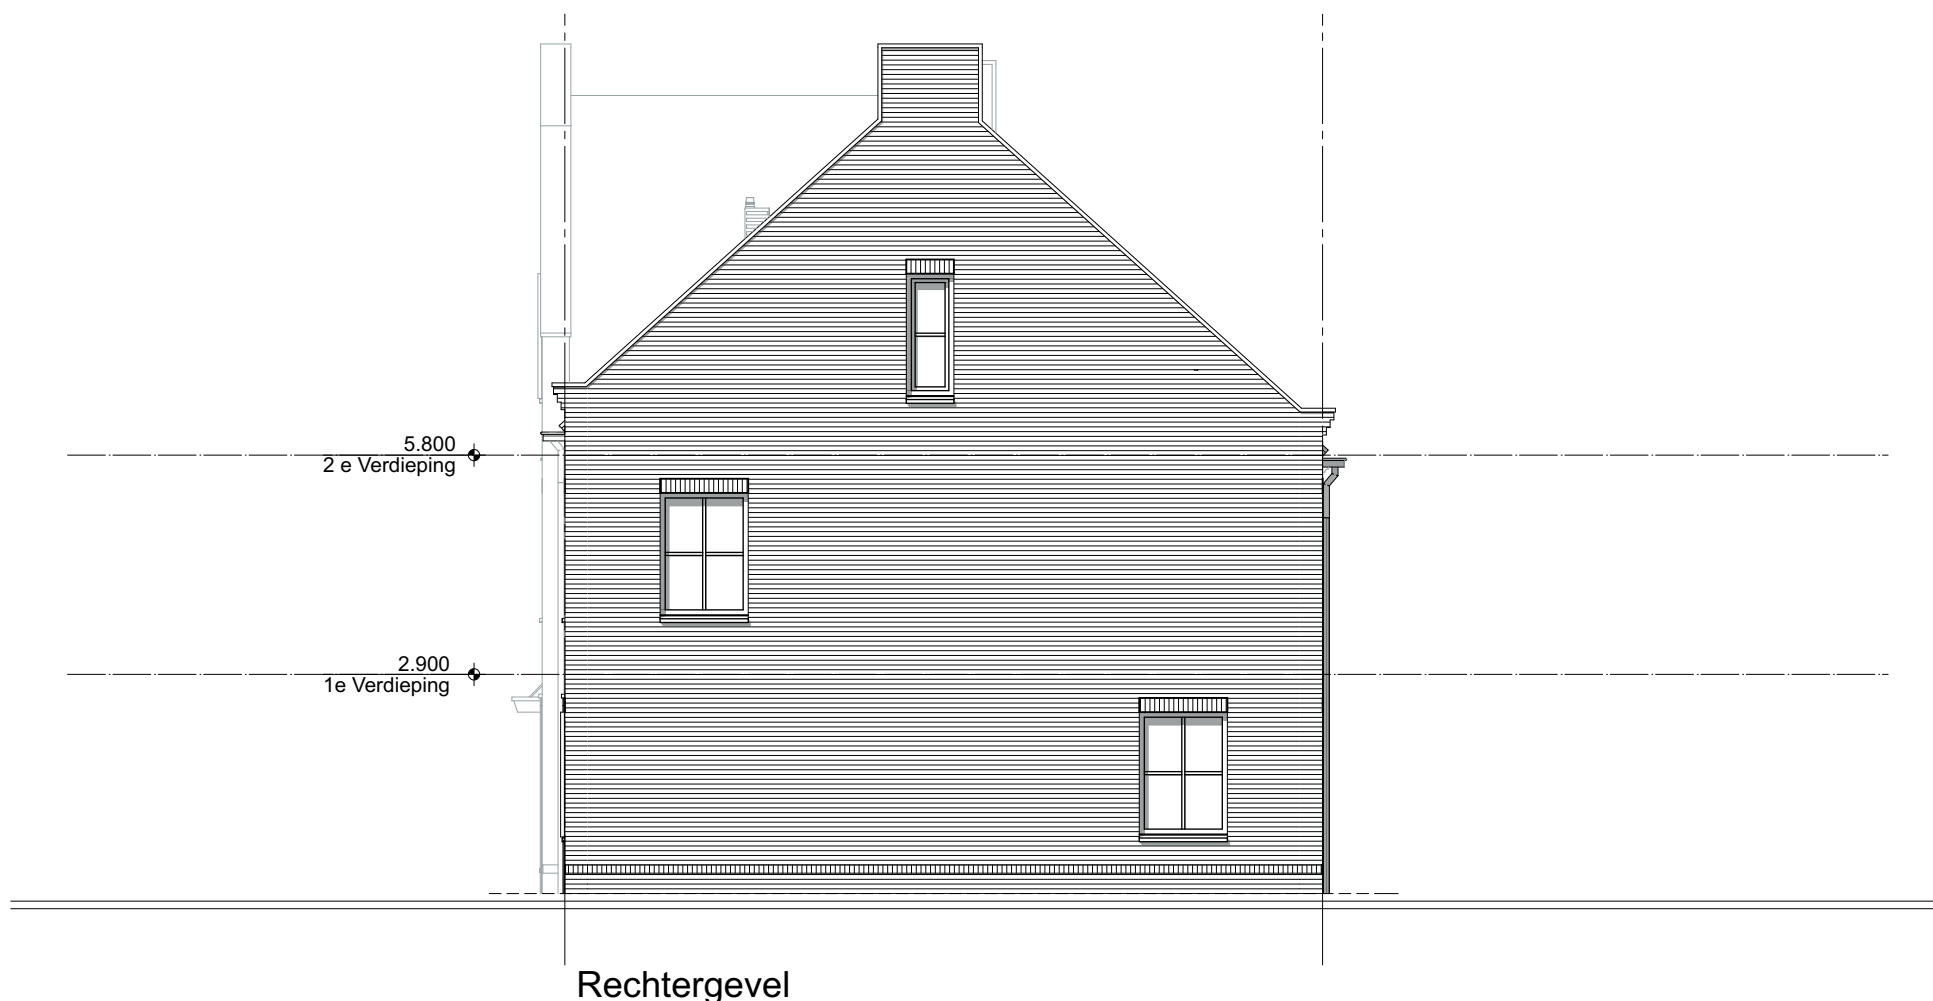

Rechtergevel

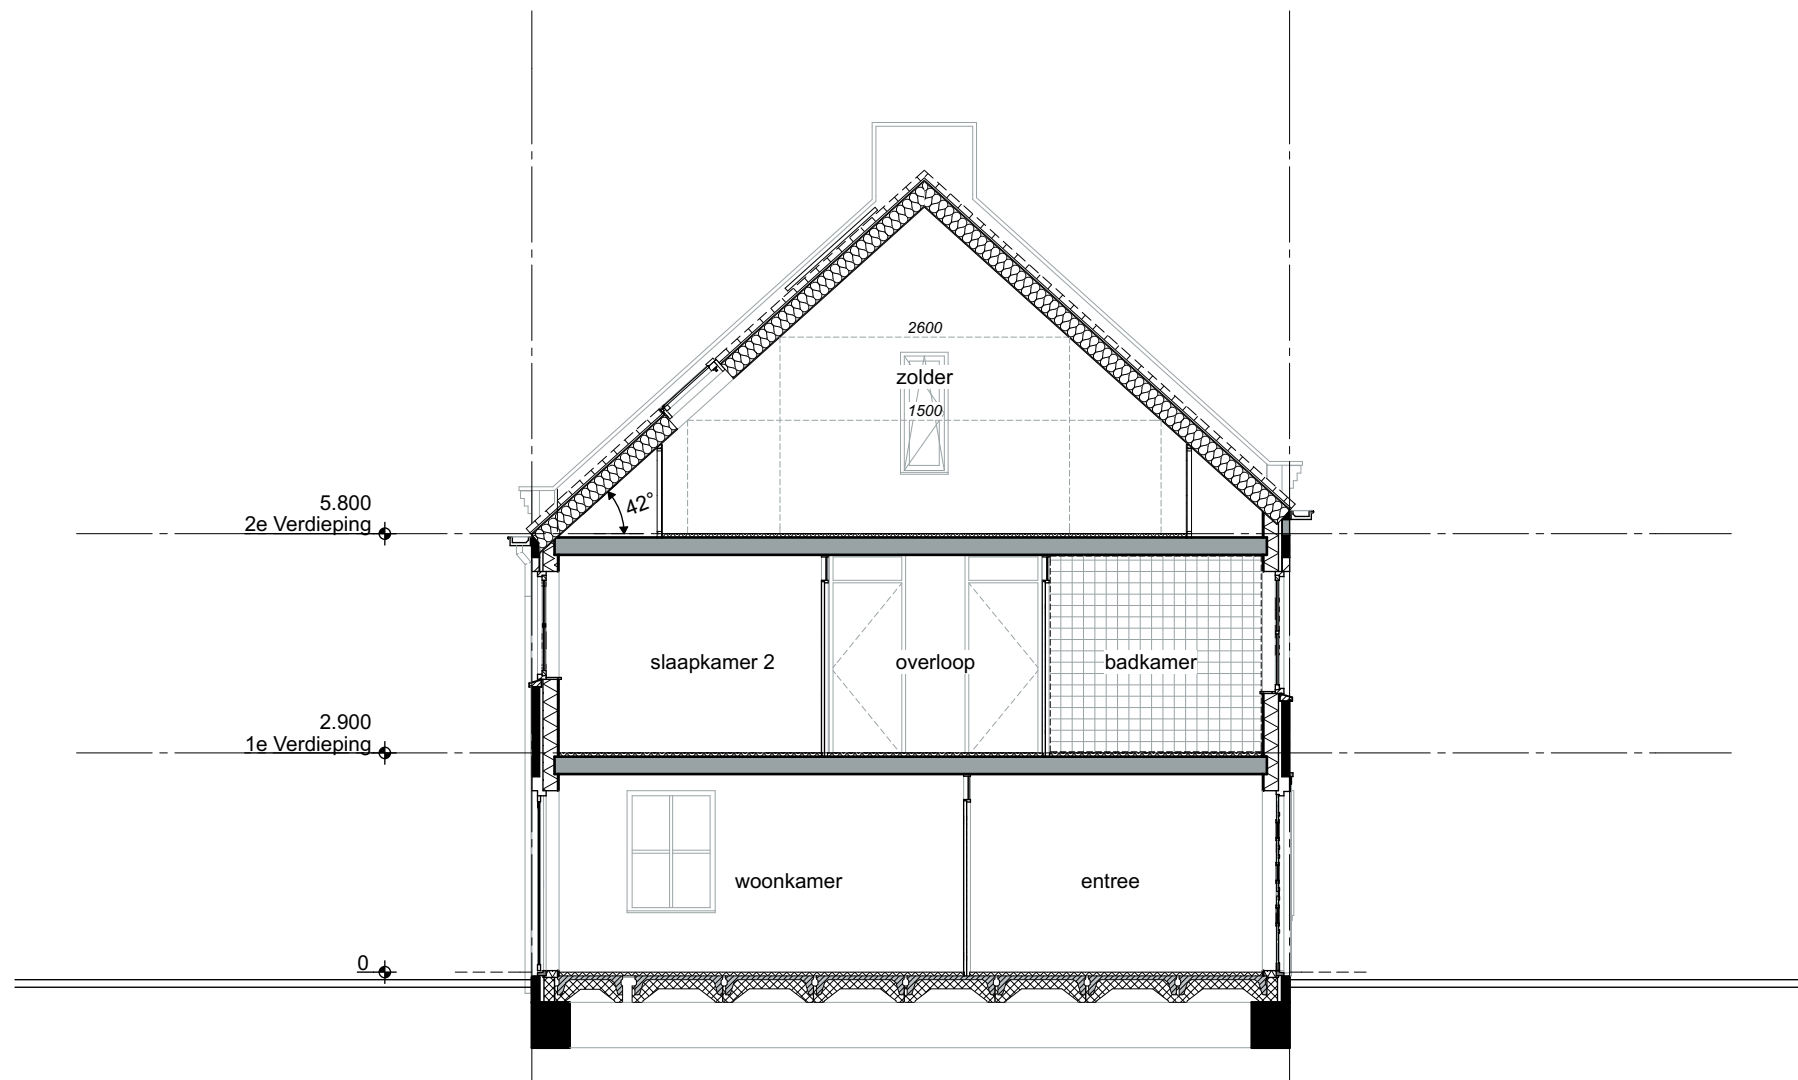


Doorsnede

geesink
weusten
architecten

T 026 443 6972
F 026 445 8832
E info@geesinkweusten.nl


project:	Dorpshart Hoef en Haag fase 1E				
onderdeel:	Aanzicht, Doorsnede 143, type C2-Ks				
schaal:	1: 100	datum:	05-05-2017	status:	DEFINITIEF
wijz. a:		wijz. c:		project nr.:	16-1873
wijz. b:		wijz. d:		tek. nr.:	VK - 508e

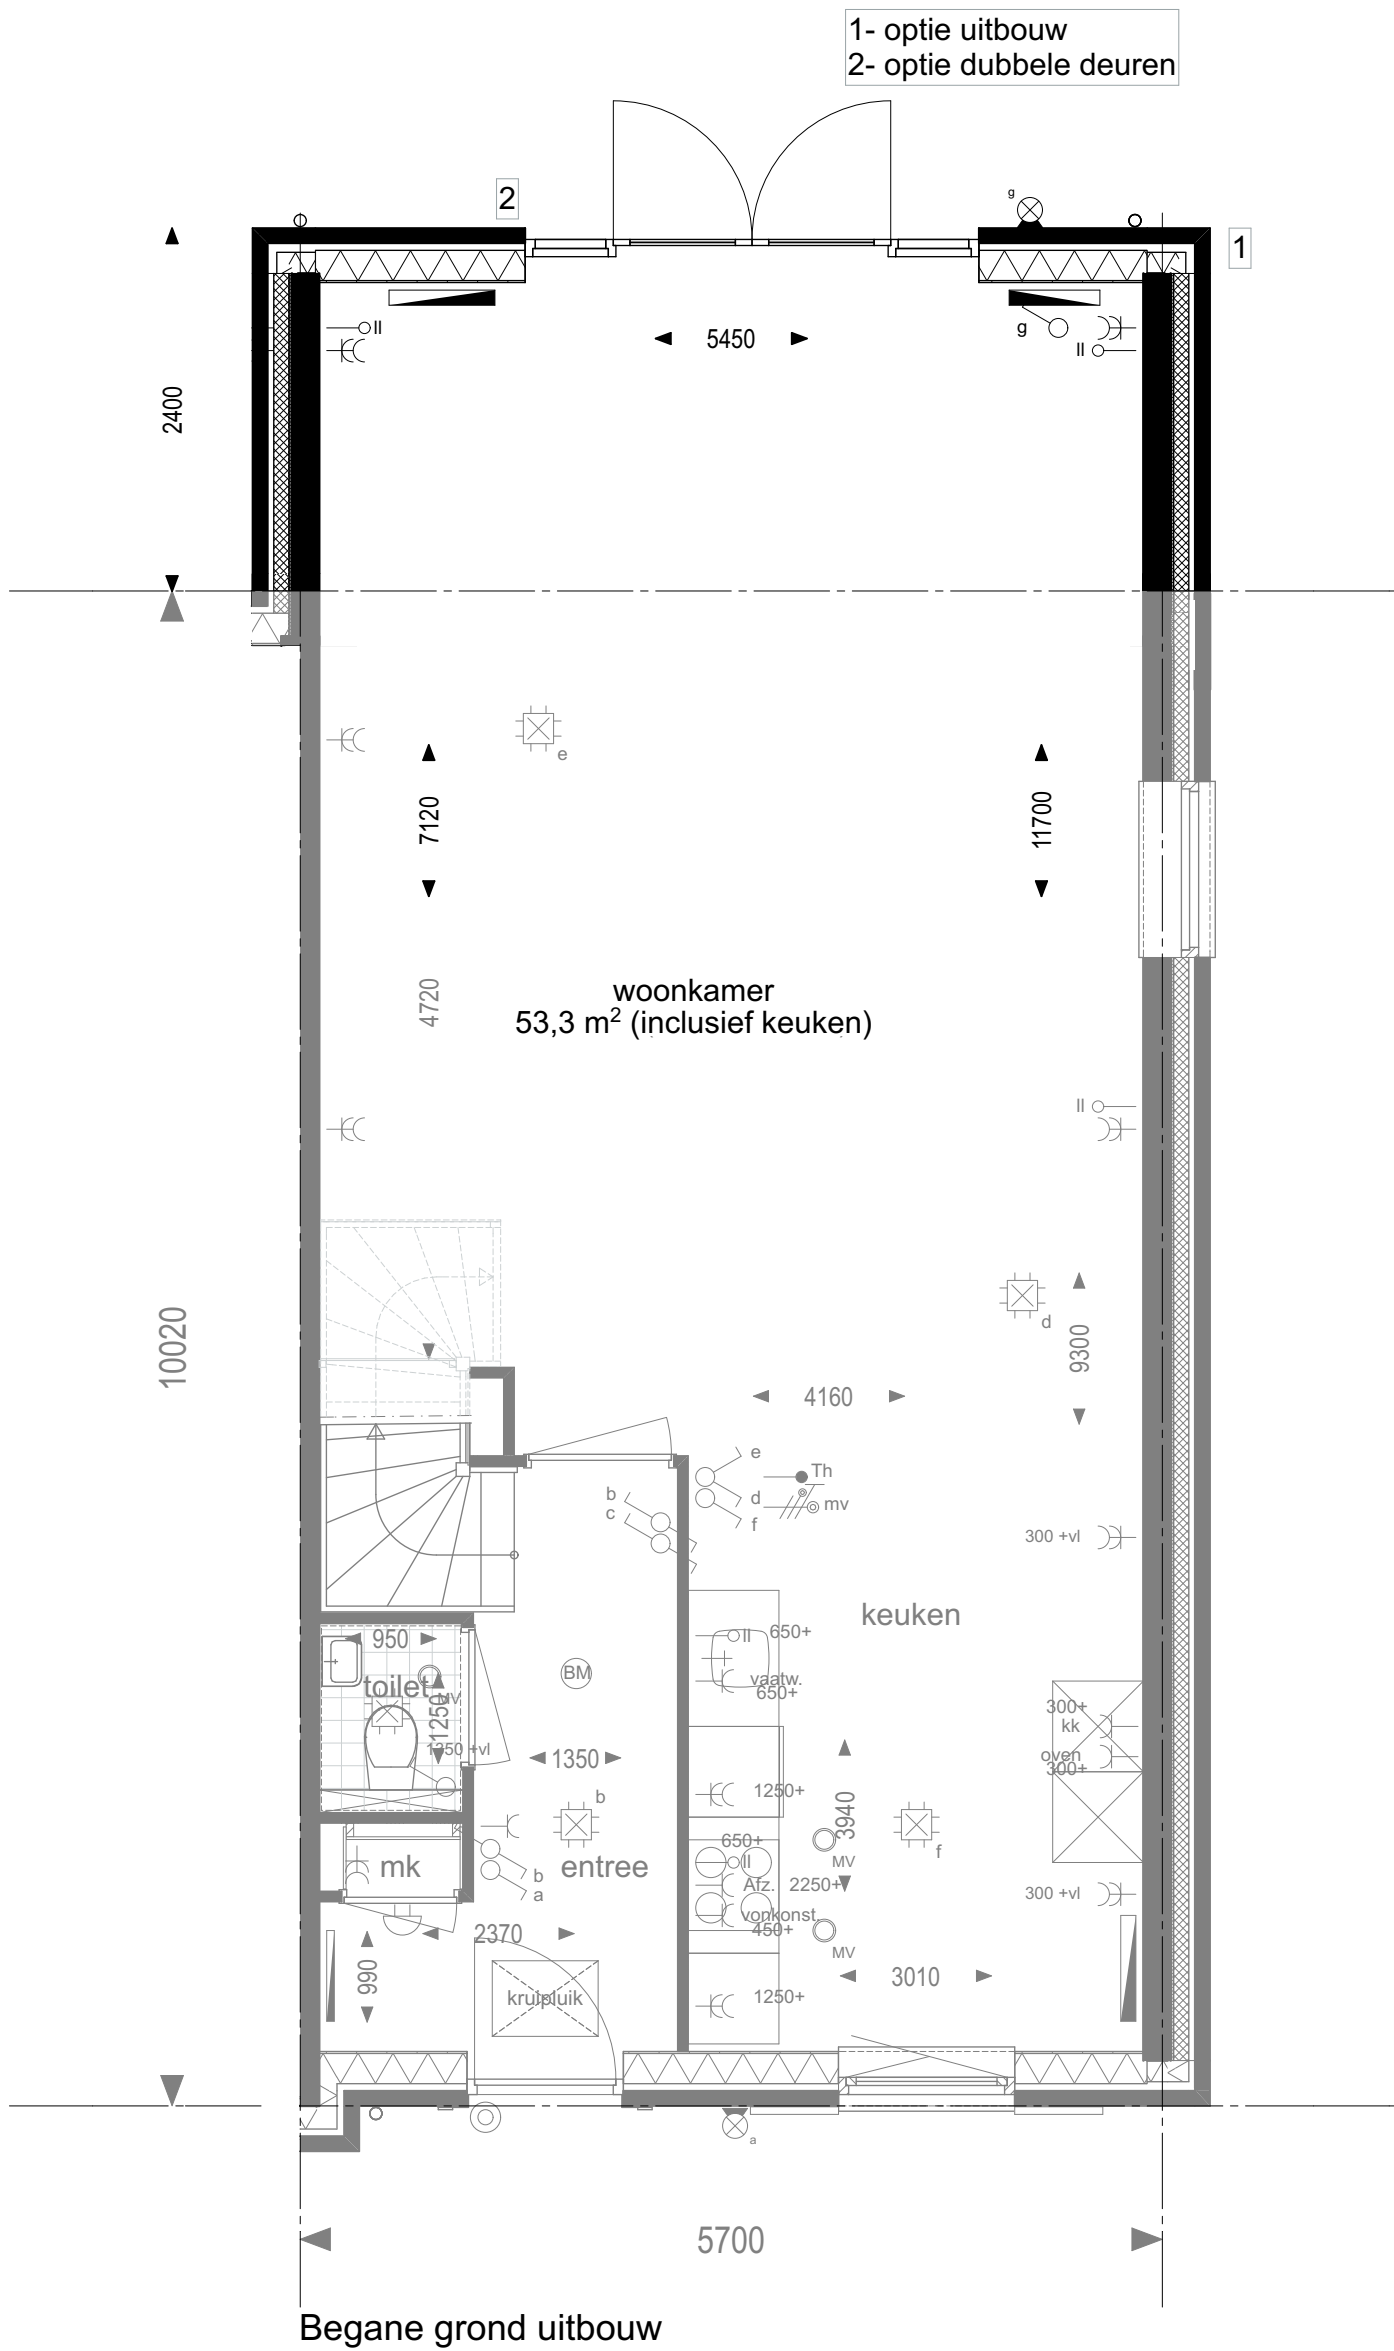

geesink
weusten
architecten

T 026 443 6972
F 026 445 8832
E info@geesinkweusten.nl

project:	Dorpshart Hoef en Haag fase 1E		
onderdeel:	Opties 143, type C2-Ks (uitbouw 2400mm)		
schaal:	1: 50	datum:	05-05-2017
wijz. a:		wijz. c:	
wijz. b:		wijz. d:	
status:	DEFINITIEF		
project nr.:	16-1873		
tek. nr.:	VK - 508f		

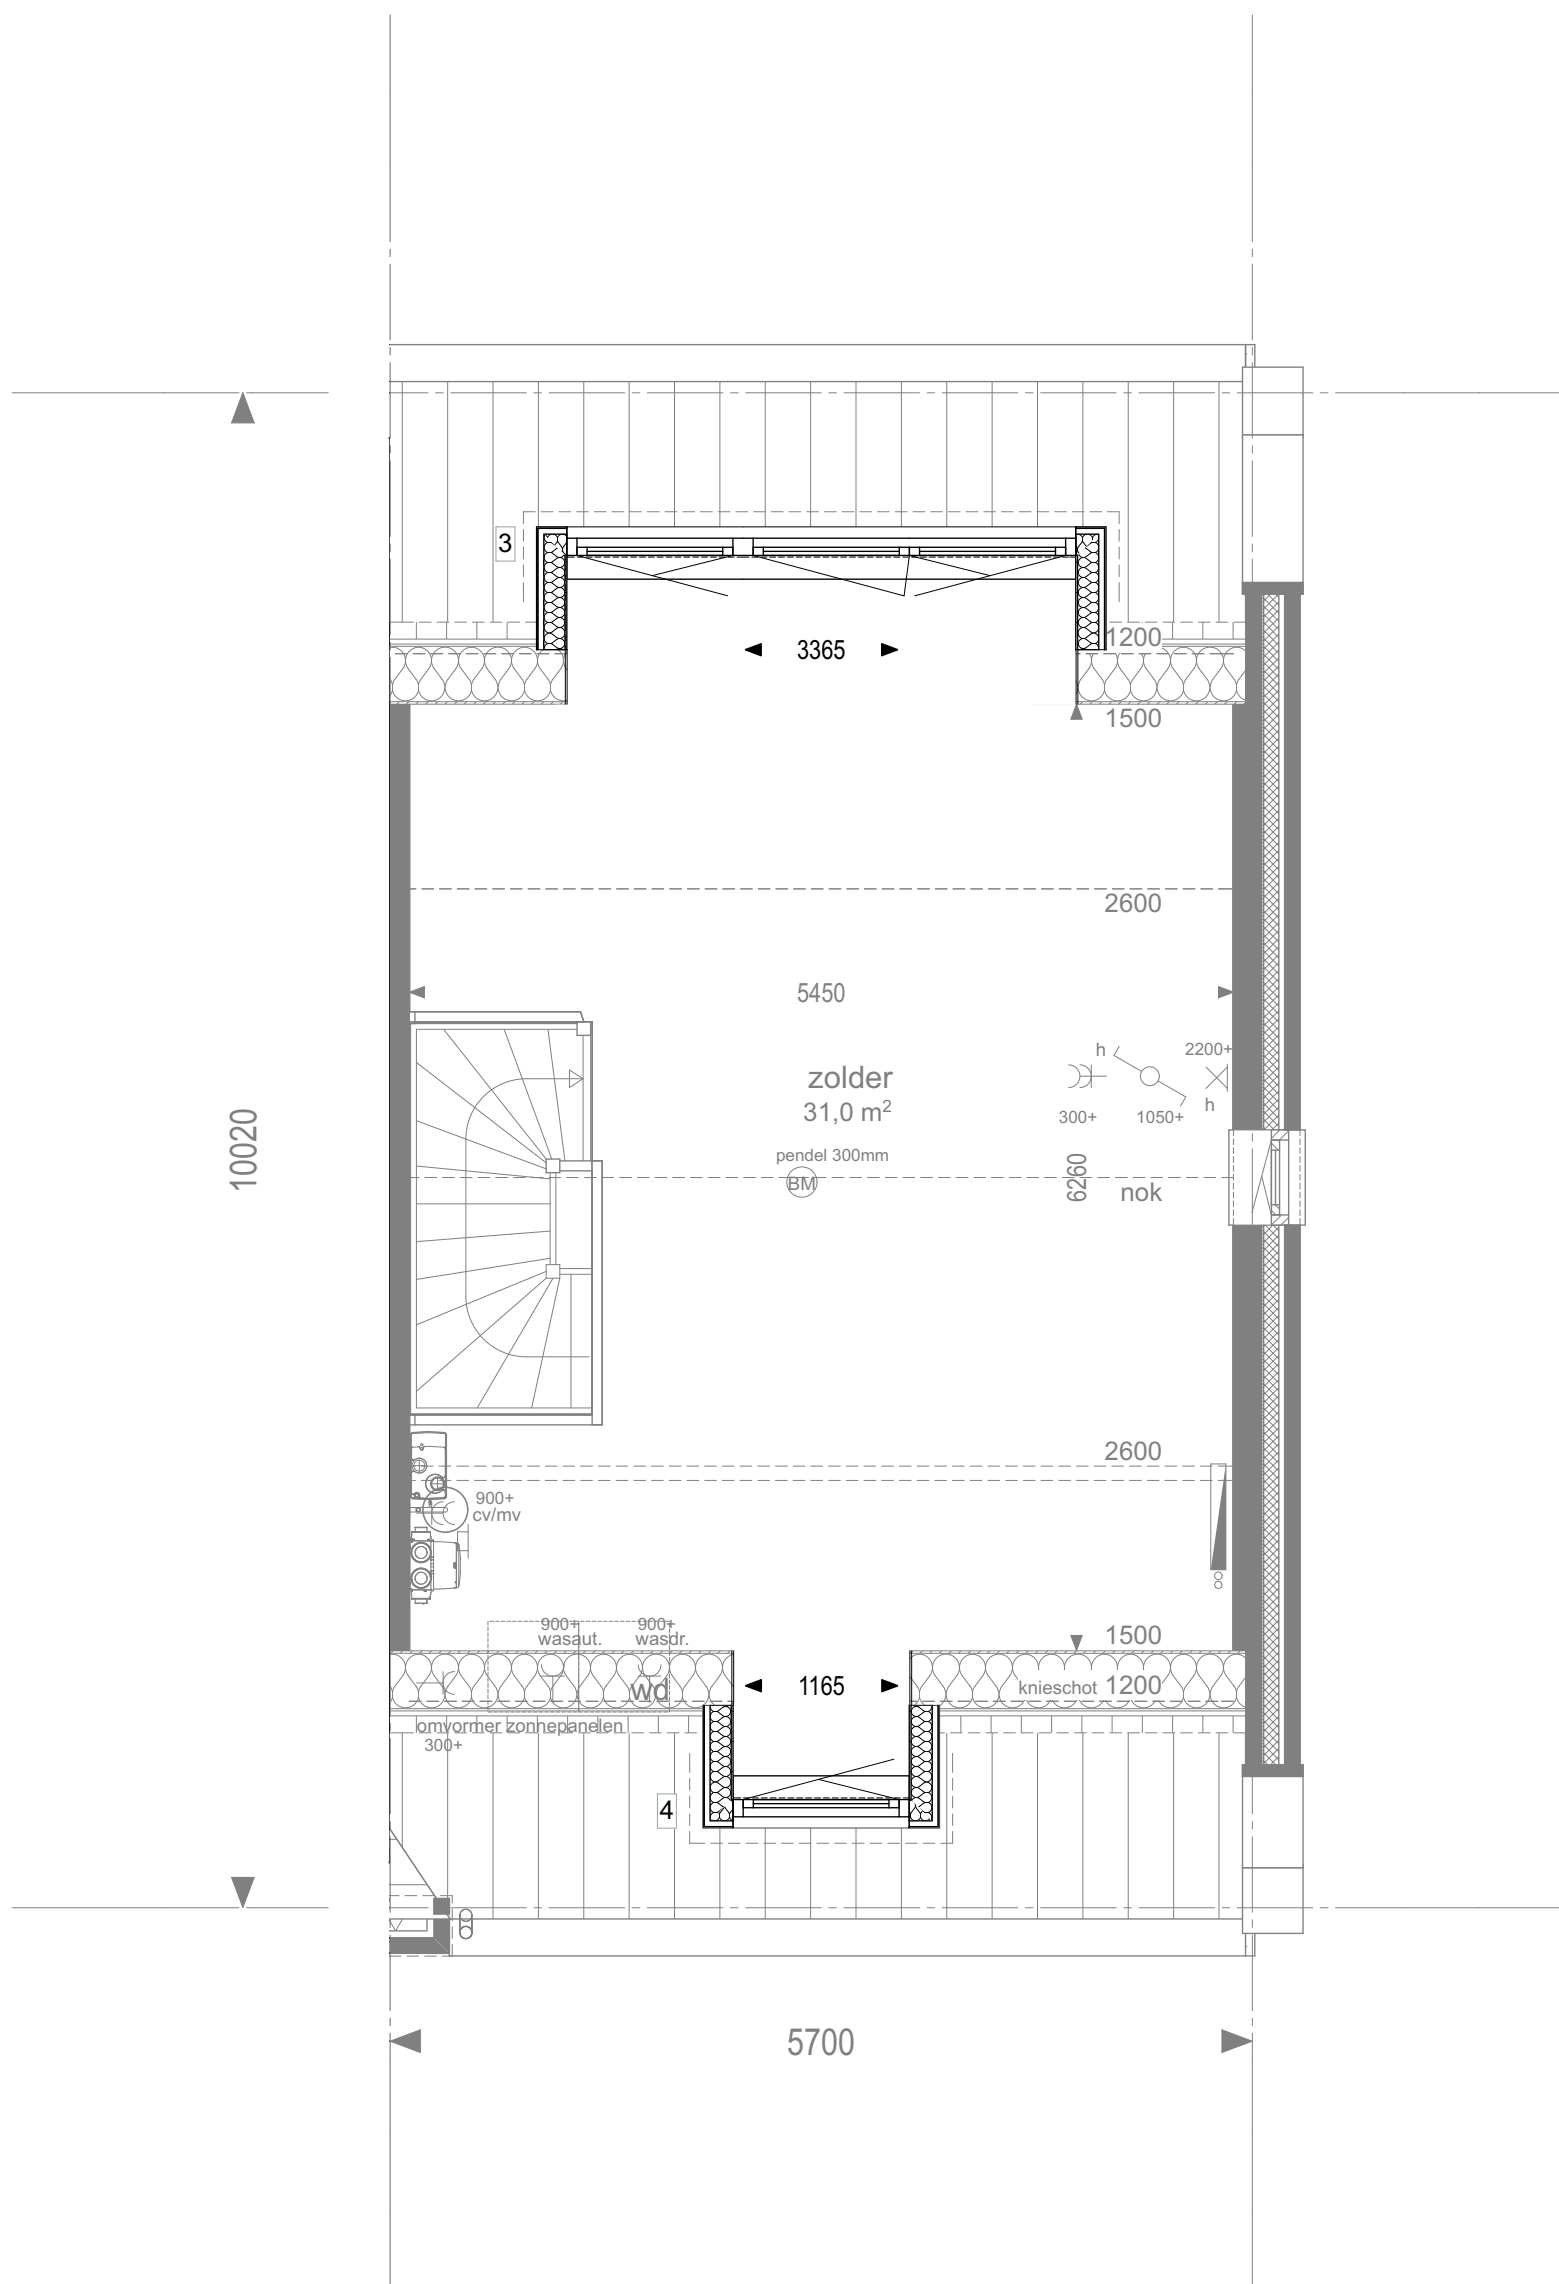

2e verdieping dakkapel

geesink
weusten
architecten

T 026 443 6972
F 026 445 8832
E info@geesinkweusten.nl

project:

Dorpshart Hoef en Haag fase 1E

onderdeel:

Opties 143, type C2-Ks (dakkapel)

schaal: 1: 50

datum: 05-05-2017

status: DEFINITIEF

wijz. a:

wijz. c:

project nr.: 16-1873

wijz. b:

wijz. d:

tek. nr.: VK - 508g



Achtergevel uitbouw



Voorgevel dakkapel

Achtergevel dakkapel

geesink
weusten
architecten

T 026 443 6972
F 026 445 8832
E info@geesinkweusten.nl

project:

Dorpshart Hoef en Haag fase 1E

onderdeel:

Opties 143, type C2-Ks

schaal: 1: 100

datum: 05-05-2017

status: DEFINITIEF

wijz. a:

wijz. c:

project nr.: 16-1873

wijz. b:

wijz. d:

tek. nr.: VK - 508h