


TEK.No	OMSCHRIJVING	FORMAAT	DATUM	-	A	B	C	D	E	F
	algemeen									
V-100	voorblad	A3	01-10-2020	●						
	bergingen									
V-701	enkele berging B1	gemetseld	zadel dak	A3	01-10-2020	●				
V-702	dubbele berging B3	hout	plat dak	„	„	●				
V-703	enkele berging B4	hout	plat dak	„	„	●				
V-704	dubbele berging B5	hout	plat dak	„	„	●				
	tuinmuren									
V-710	principe tuinmuur	A3	01-10-2020	●						


Hoef en Haag Dorpshart fase 4 Vianen

bergingen en tuinmuren verkooptekeningen


opdrachtgever		Project Hoef en Haag Dorpshart fase 4 - Vianen	
		projectnr. 9157	tekeningsnr. V-100
schaal 1:50		oorderwerp	bergingen en tuinmuren
		tekenaar	TH
		status	definitief
		(wijz)/datum	(-): 01-10-2020

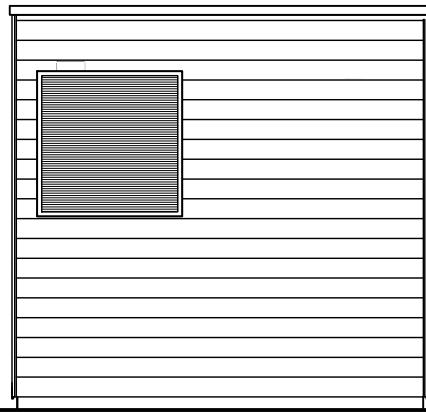


gevel achterpadzijde

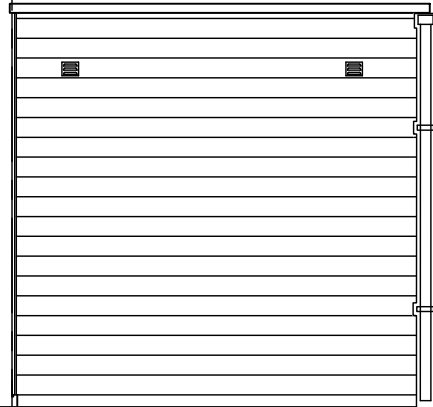


gevel tuinzijde

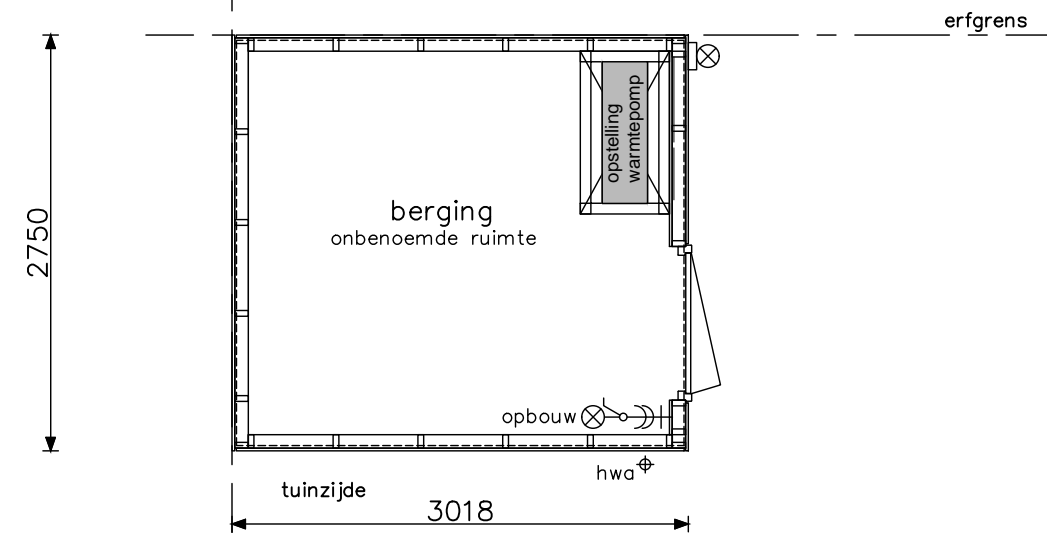

plattegrond

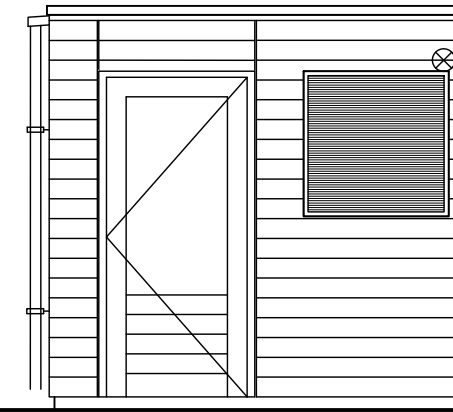

zijgevel Rechts

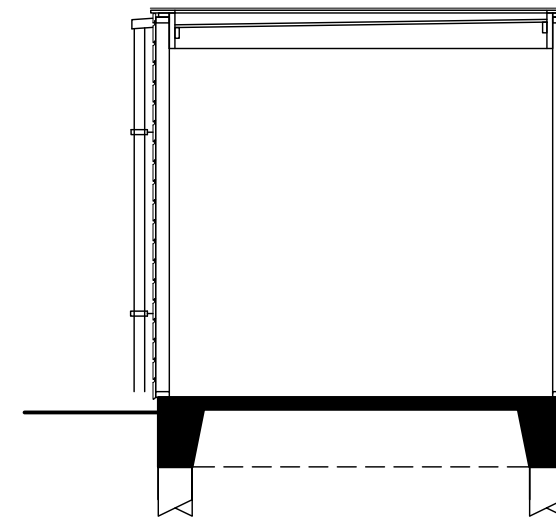

doorsnede "op palen"

Project	Hoef en Haag Dorpshart fase 4 - Vianen
Onderwerp	enkele berging (hout) plat dak type B4
Schaal	1:50
Tekenaar	TH
Status	definitief
Projectnr.	9157
Tekeningnr.	V-703
(wijz)/datum	(-): 01-10-2020




bouwnummers 15, 54, 68 en 96
 bouwnummers spiegelbeeld 20, 111 en 112


Project Hoef en Haag Dorpshart fase 4 - Vianen		Projectnr. 9157	tekeningnr. V-702
Onderwerp dubbele berging (hout)		type B3 plat dak	
Tekenaar TH		status definitief	
Schaal 1:50		(w/z)/datum (-): 01-10-2020	




bouwnummers
 11-12, 13-14, 18-19, 26-27, 28-29, 38-39, 40-41,
 42-43, 44-45, 46-47, 48-49, 50-51, 52-53, 56-57,
 58-59, 60-61, 62-63, 64-65, 66-67, 97-98, 99-100,
 101-102, 103-104, 105-106, 106-107, 109-110,
 113-114, 117-118, 119-120, 121-122, 123-124,
 125-126, 127-128 en 129-130

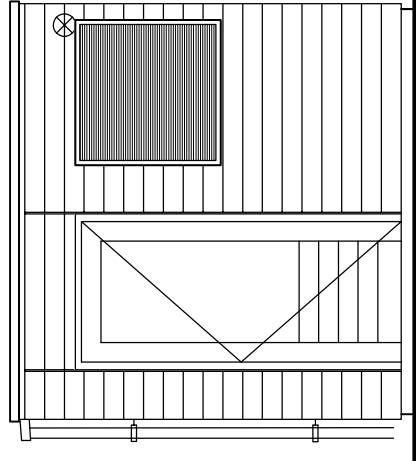


zijgevel Rechts

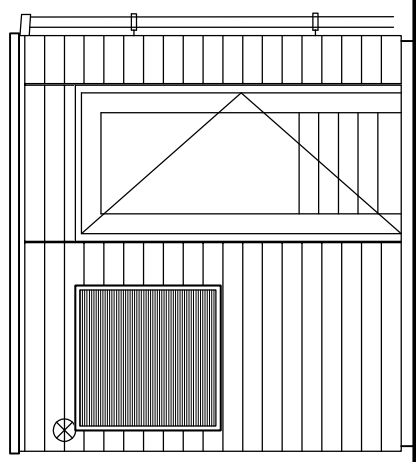


zijgevel Links

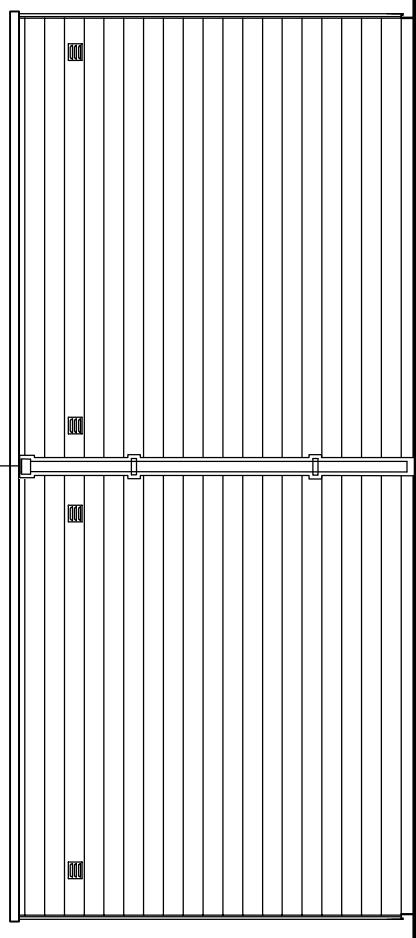


gevel tuinzijde

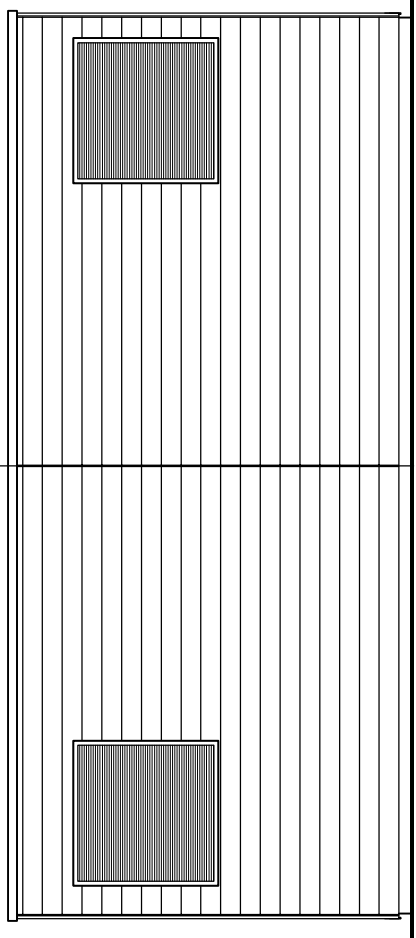


gevel achterzijde

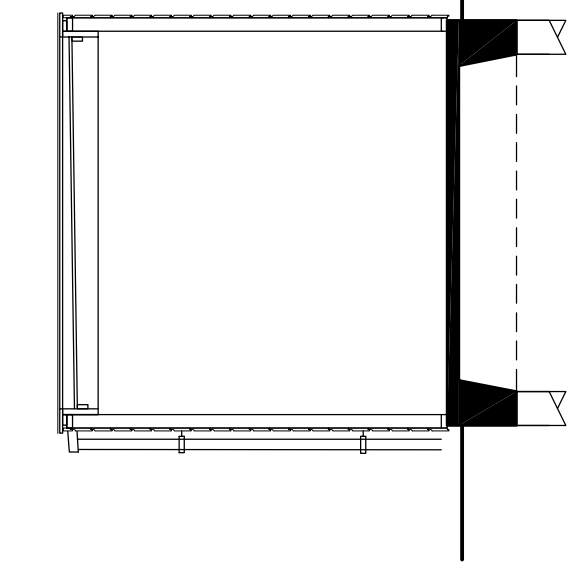

doorsnede "op palen"

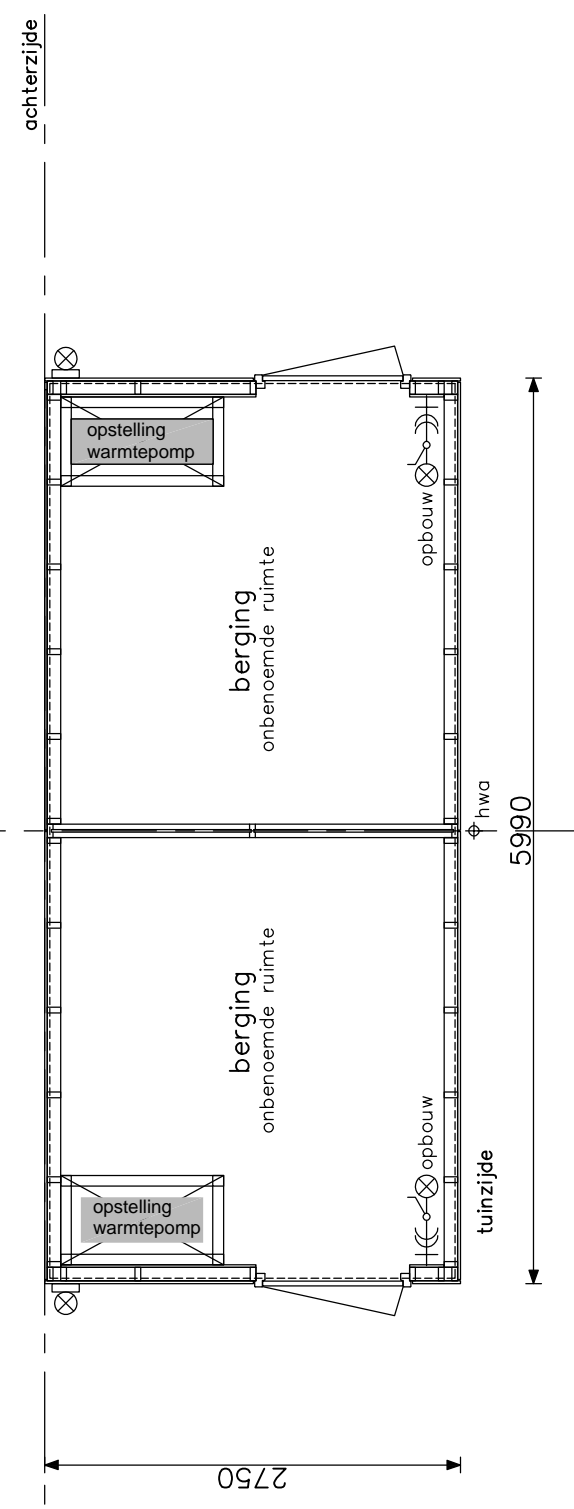


plattegrond

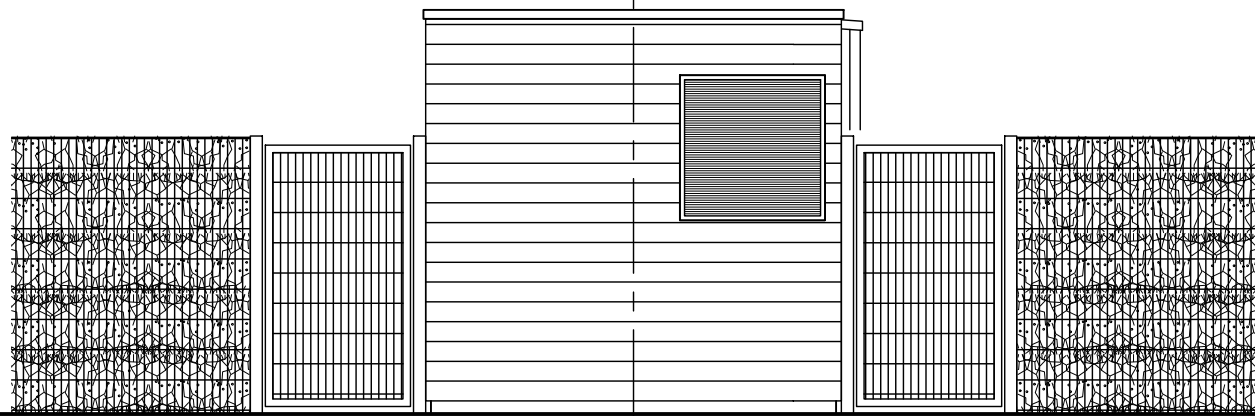


gevel tuinzijde

bnr. 22/24/92 | bnr. 23/25/93

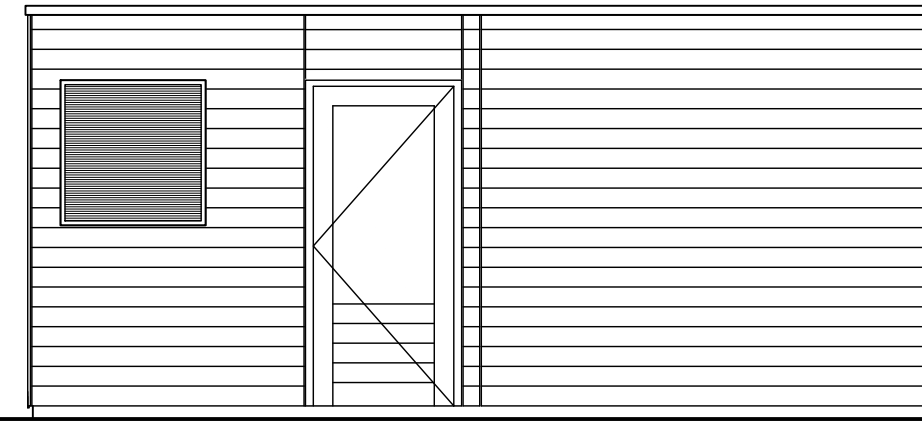

gevel voorzijde bnr. 23/25/93

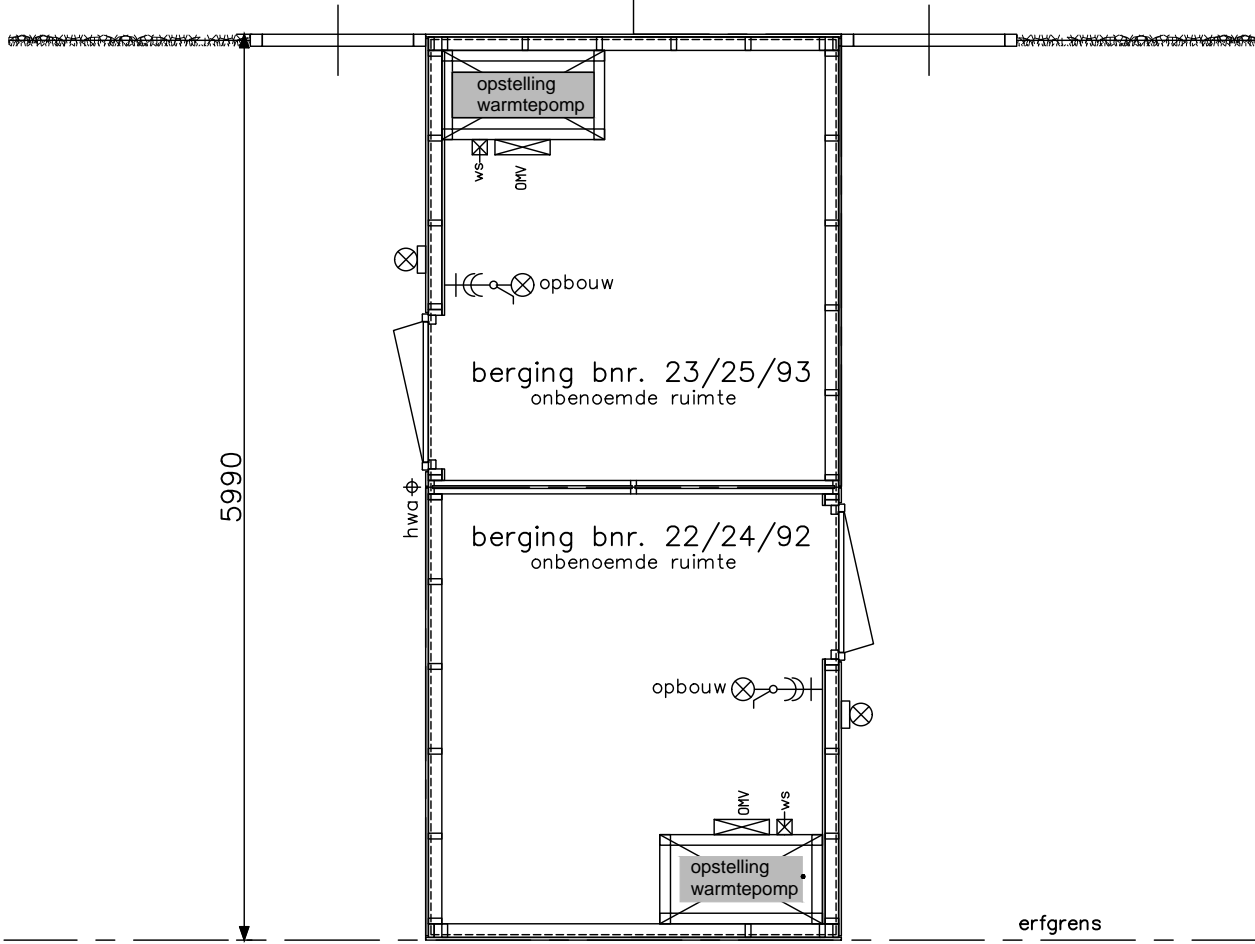


bnr. 23/25/93 | bnr. 22/24/92


berging bnr. 23/25/93
onbenoemde ruimte

berging bnr. 22/24/92
onbenoemde ruimte

2750

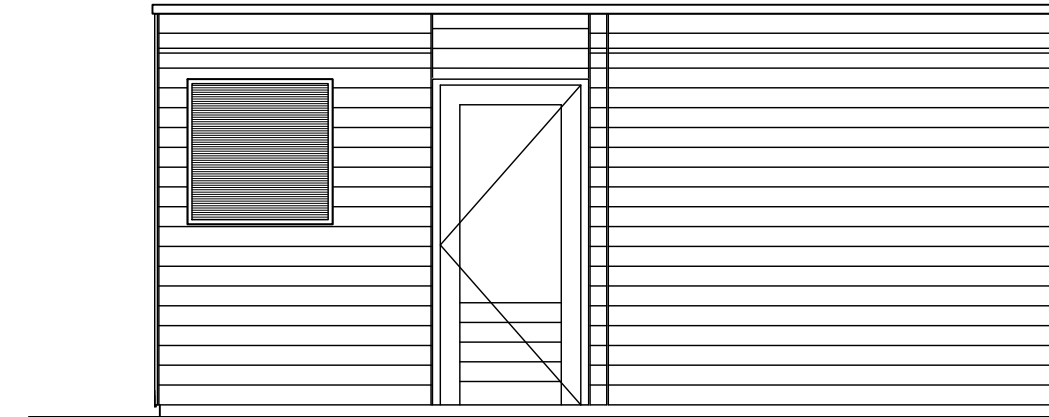


gevel voorzijde bnr. 22/24/92

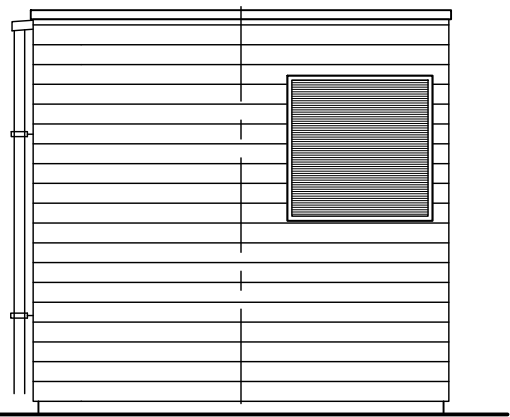





gevel achterzijde

bnr. 23/25/93 | bnr. 22/24/92

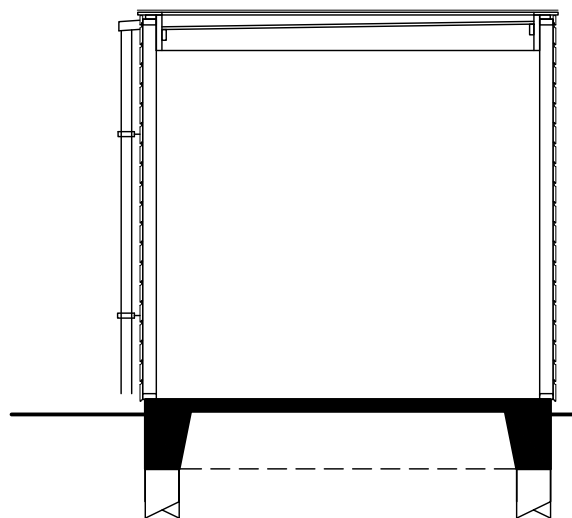

doorsnede "op palen"

Project	Hoef en Haag Dorpshart fase 4 - Vianen		projectnr.	9157	Tekeningnr.	V-704	wijz./datum	(-): 01-10-2020
	Onderwerp	dubbele berging (hout) plat dak type B5						
Schaal	1:50	Tekenaar	TH	Status	definitief			
Opm. opdrachtgever								
Bouwnummers	22-23, 24-25, 92-93							

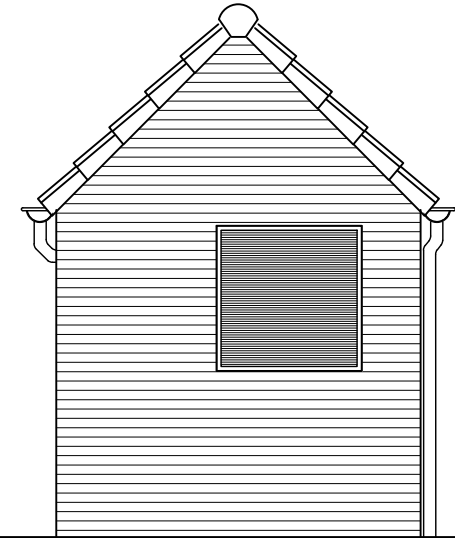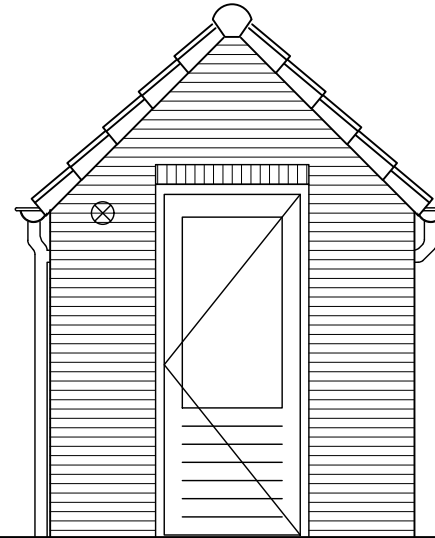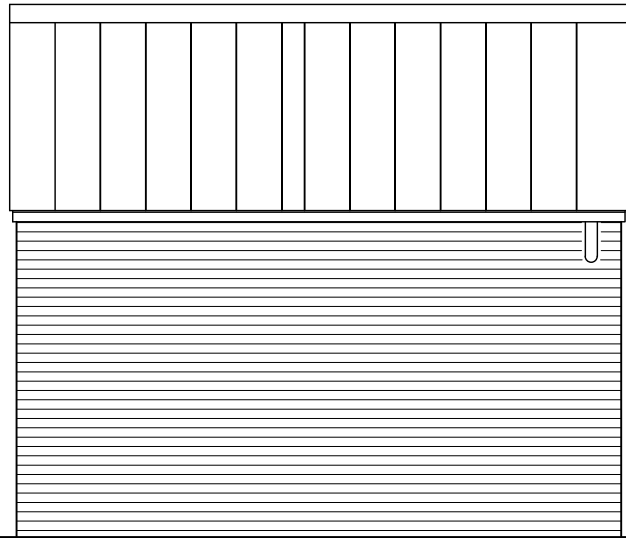
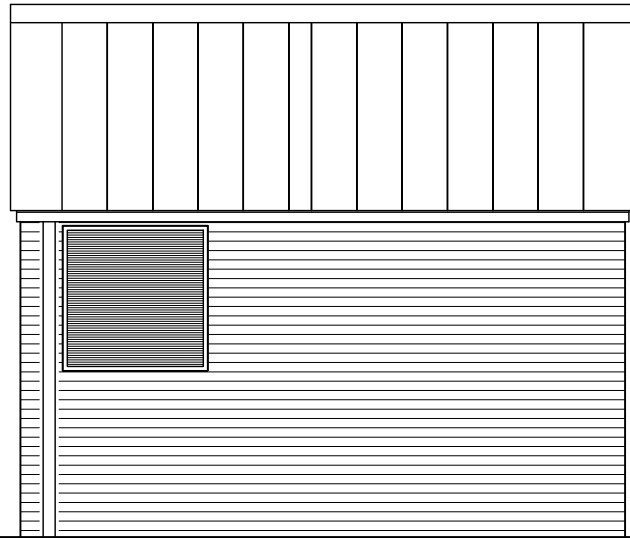


gevel tuinzijde

gevel straatzijde

zijgevel tuinzijde

zijgevel achterpadzijde

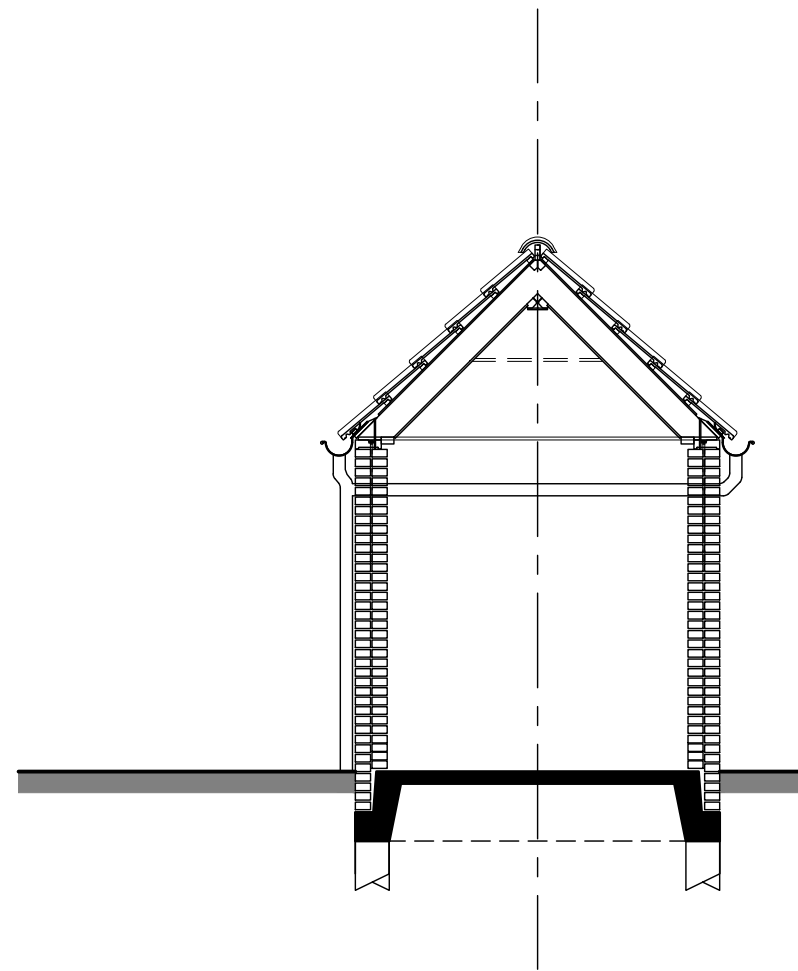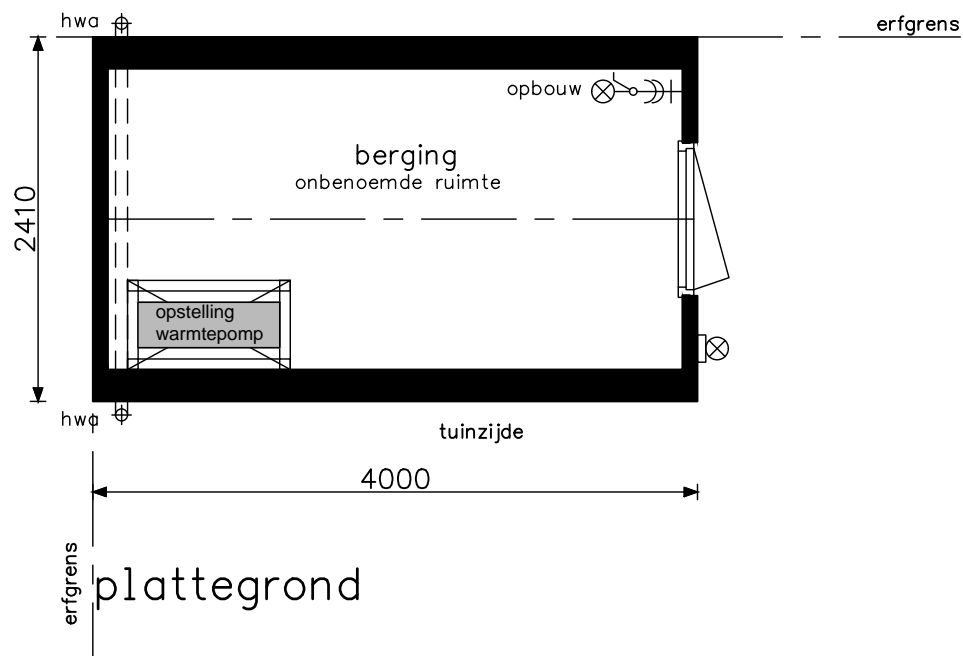


doorsnede

project	Hoef en Haag Dorpshart fase 4 - Vianen		
onderwerp	enkele berging (steen)	projectnr.	9157
	zadeldak	tekeningnr.	V-701
	type B1	(wijz./datum)	(-): 01-10-2020
schaal	1:50	tekenaar	TH
		status	definitief



bouwnummer 17 en 91

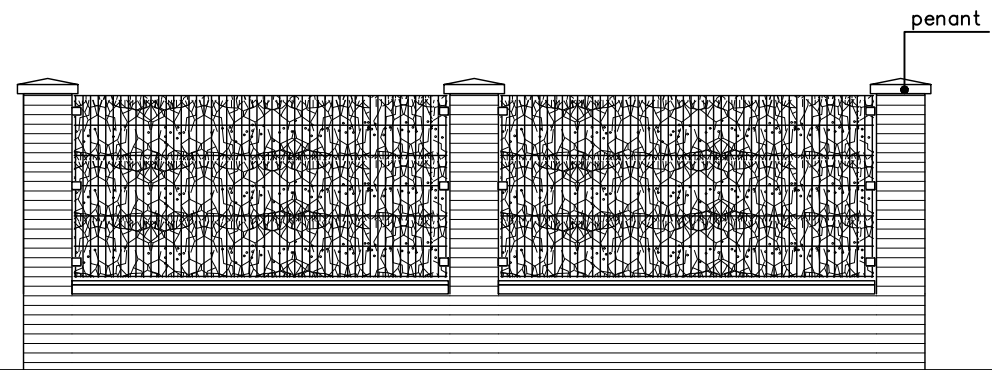

tuinmuur met penanten en dubbel staafs hekwerk voorzien van groen



opdrachtgever



project Hoef en Haag Dorpshart fase 4 - Vianen

onderwerp principe tuinmuur

projectnr. 9157

tekeningnr. V-710

status definitief

tekenaar TH

schaal 1:50

(wijz)/datum (-): 01-10-2020