




gevel tuinzijde

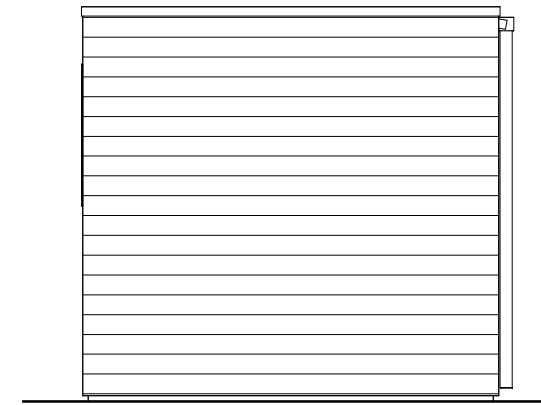

Zijgevel

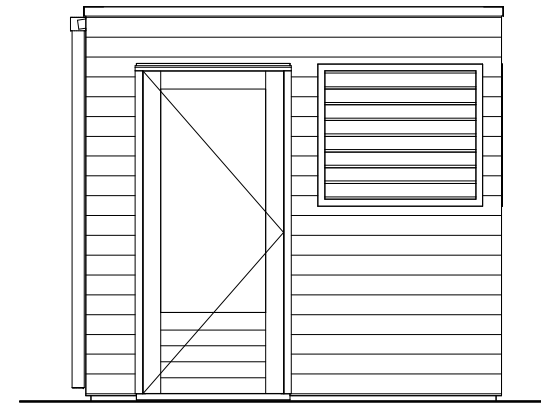


Zijgevel

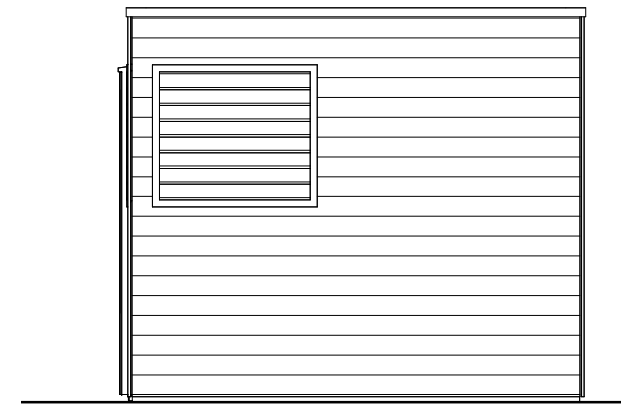


gevel achterzijde

3018

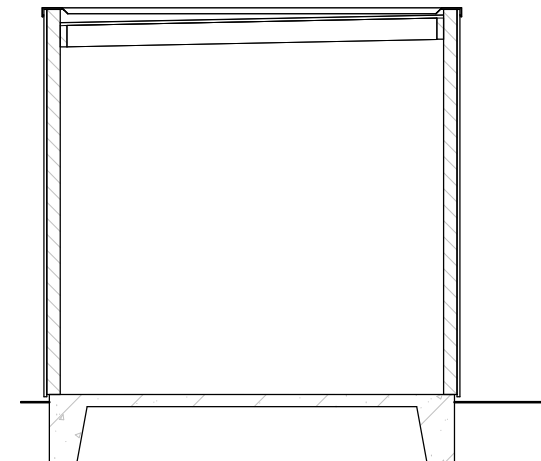

Doorsnede op palen

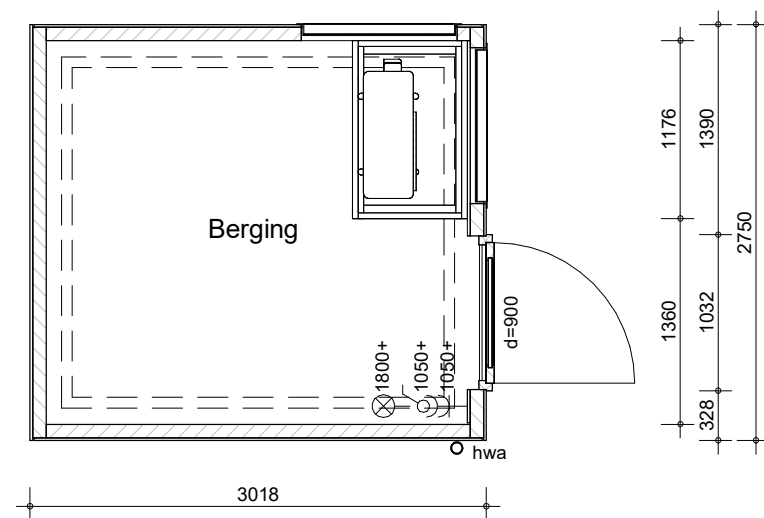

plattegrond

Posities Bergingen volgens situatie  
Bouwnummer 15 (als getekend)



project  
Vianen Hoef en Haag Fase H, 45 koopwoningen

omschrijving  
type Dk3xs  
berging plat dak enkel

getekend BS	status definitief	schaal 1:50	datum 21-03-2023
project nr 09587A	tekening nr V-701b	wijz.	