



Voorgevel




dakinvulling indicatief nader te bepalen met de toekomstige gebruiker commerciële ruimte

geesink
weusten
architecten

T 026 443 6972
F 026 445 8832
E info@geesinkweusten.nl

project:	Dorpshart Hoef en Haag fase 1E		
onderdeel:	bouwnummers 156-163		
schaal:	-	datum:	05-05-2017
wijz. a:		wijz. c:	
wijz. b:		wijz. d:	
status:	DEFINITIEF		
project nr.:	16-1873		
tek. nr.:	VK - 500E		

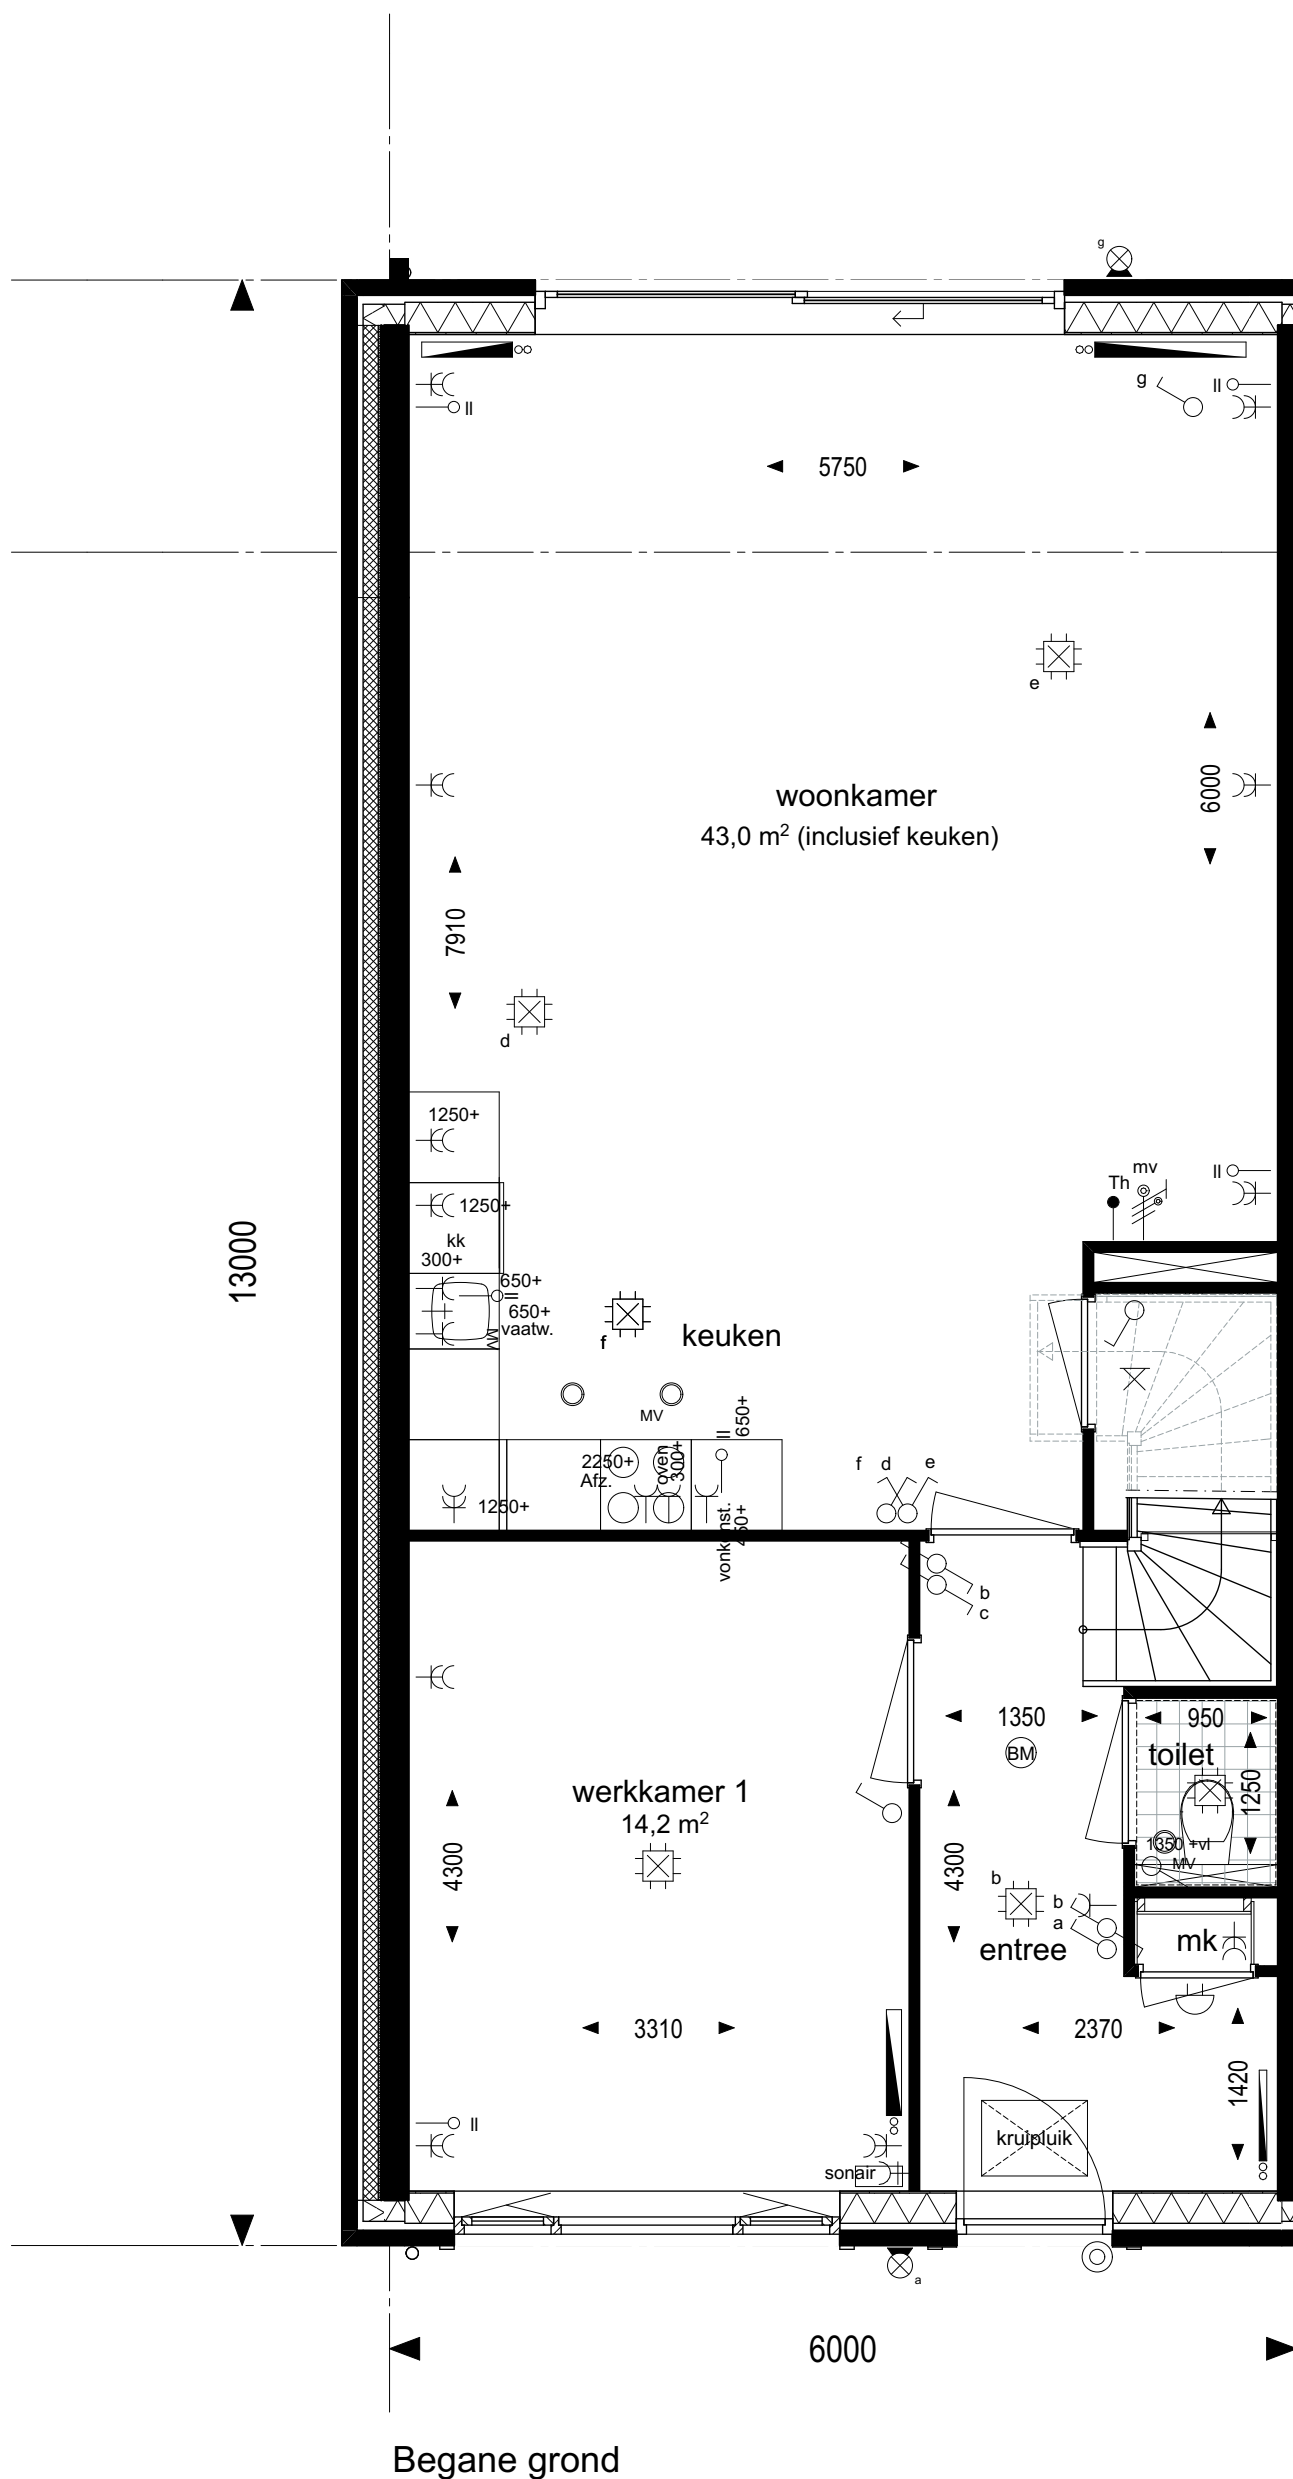


Begane grond

geesink
weusten
architecten

T 026 443 6972
F 026 445 8832
E info@geesinkweusten.nl


project:	Dorpshart Hoef en Haag fase 1E				
onderdeel:	Plattegronden 156				
schaal:	1: 50	datum:	05-05-2017	status:	DEFINITIEF
wijz. a:		wijz. c:		project nr.:	16-1873
wijz. b:		wijz. d:		tek. nr.:	VK - 521a

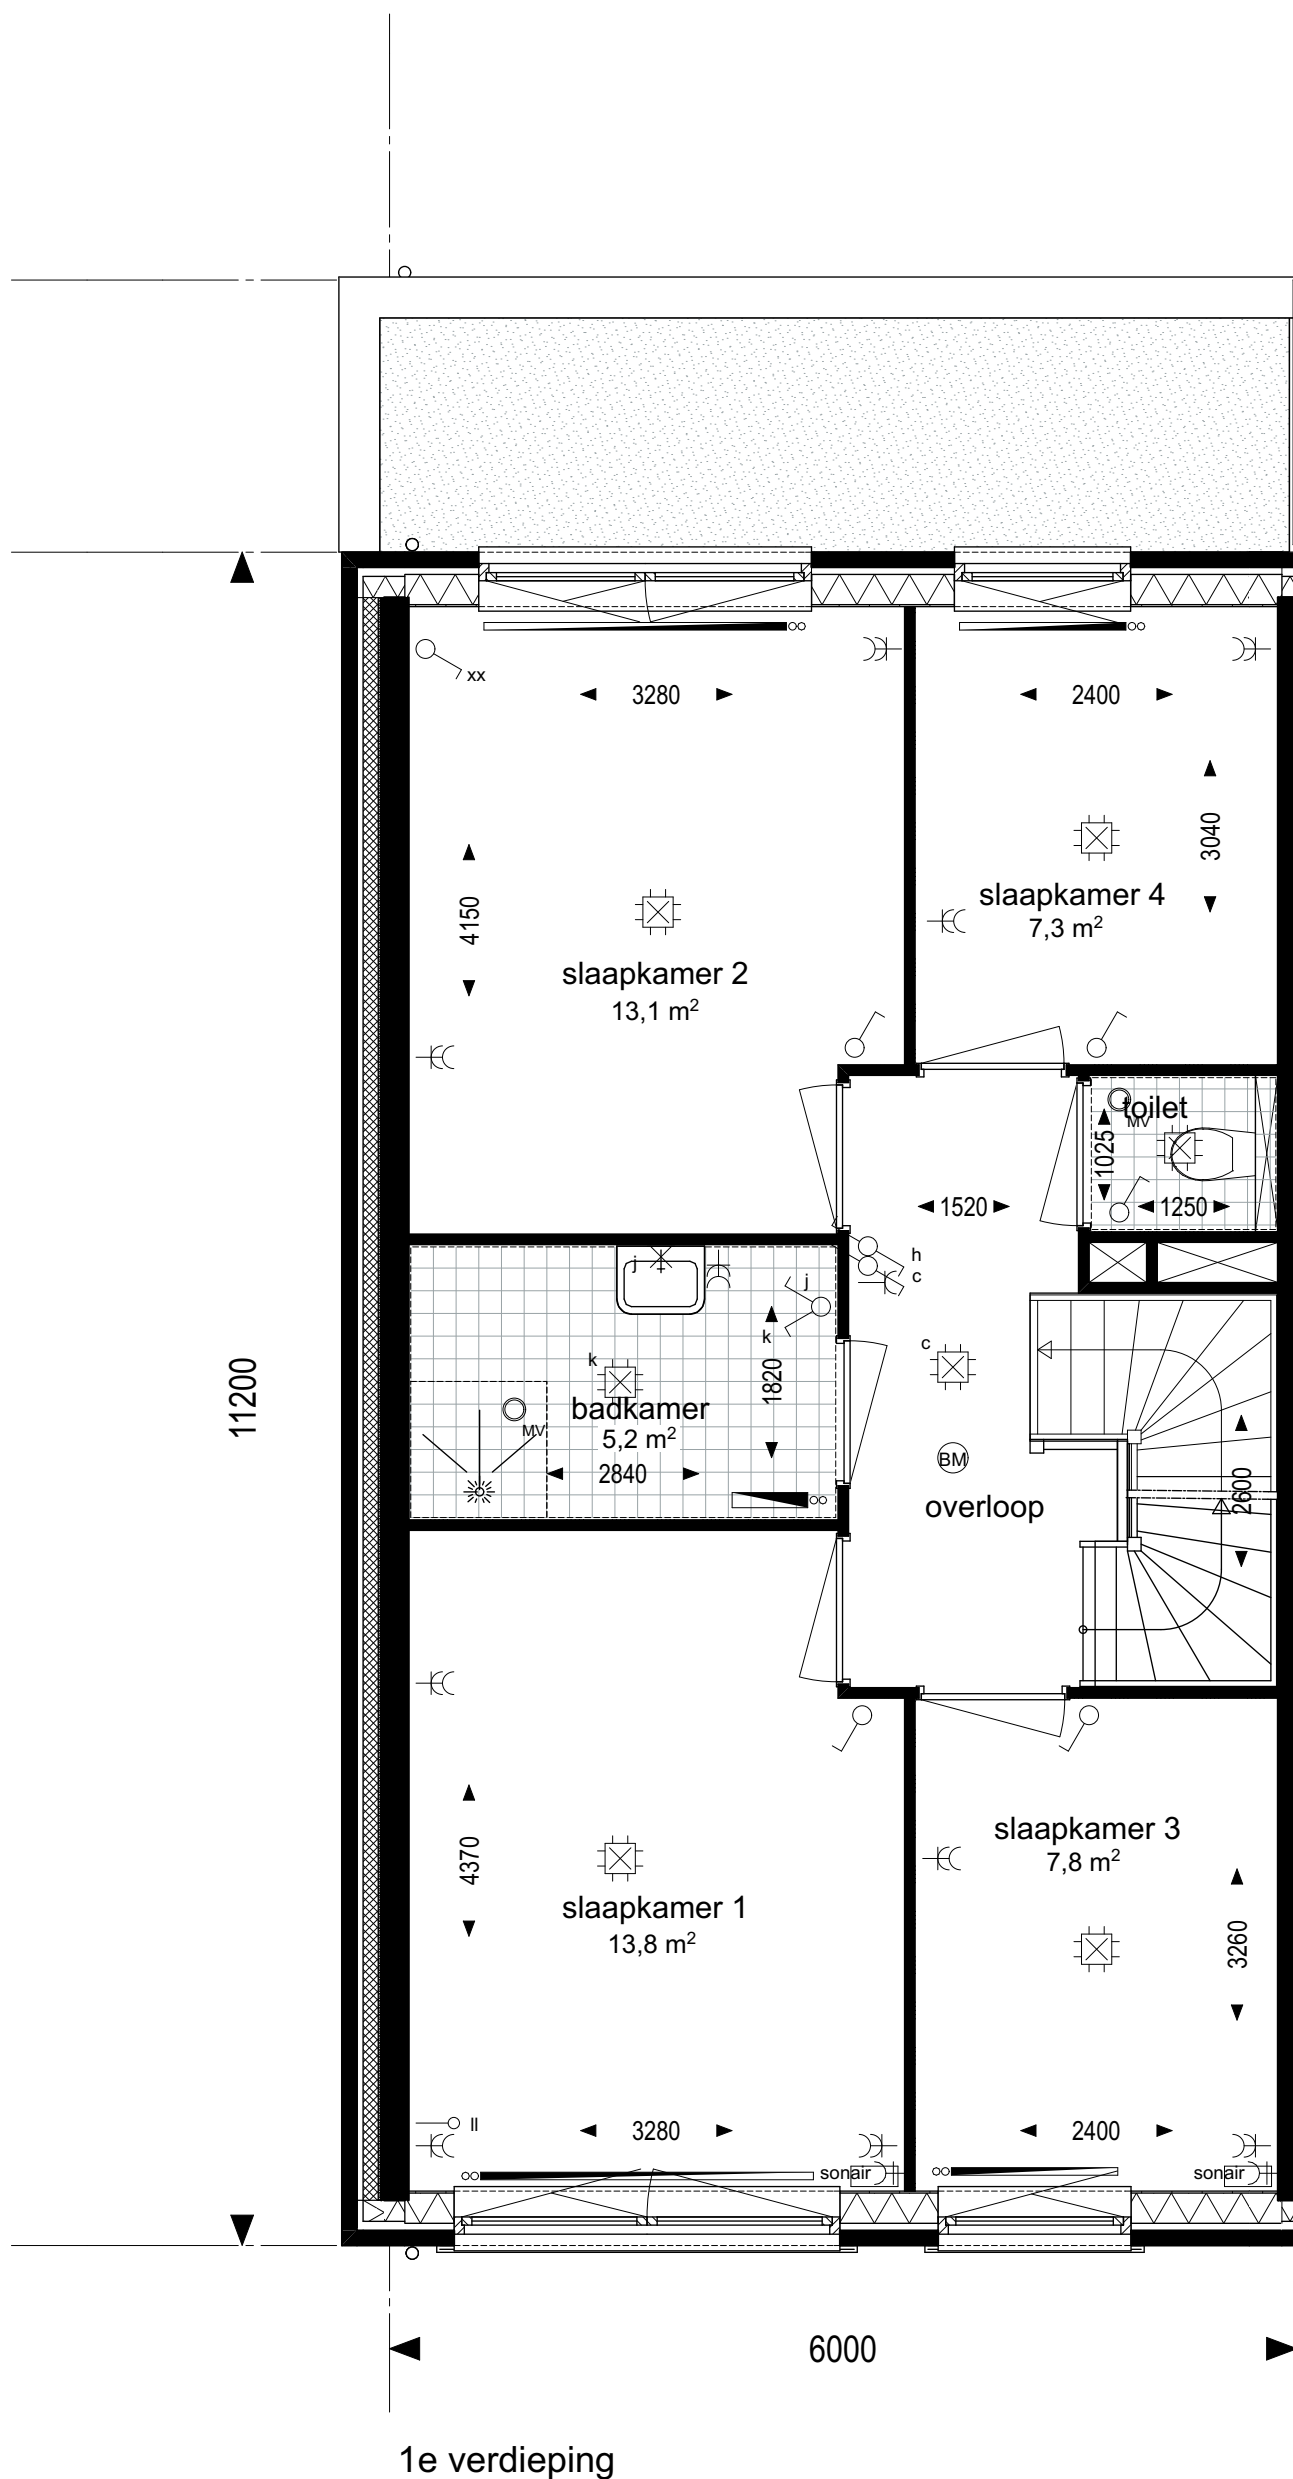

geesink
weusten
architecten

T 026 443 6972
F 026 445 8832
E info@geesinkweusten.nl

project:	Dorpshart Hoef en Haag fase 1E		
onderdeel:	Plattegronden 156		
schaal:	1: 50	datum:	05-05-2017
wijz. a:		wijz. c:	
wijz. b:		wijz. d:	
status:	DEFINITIEF		
project nr.:	16-1873		
tek. nr.:	VK - 521b		

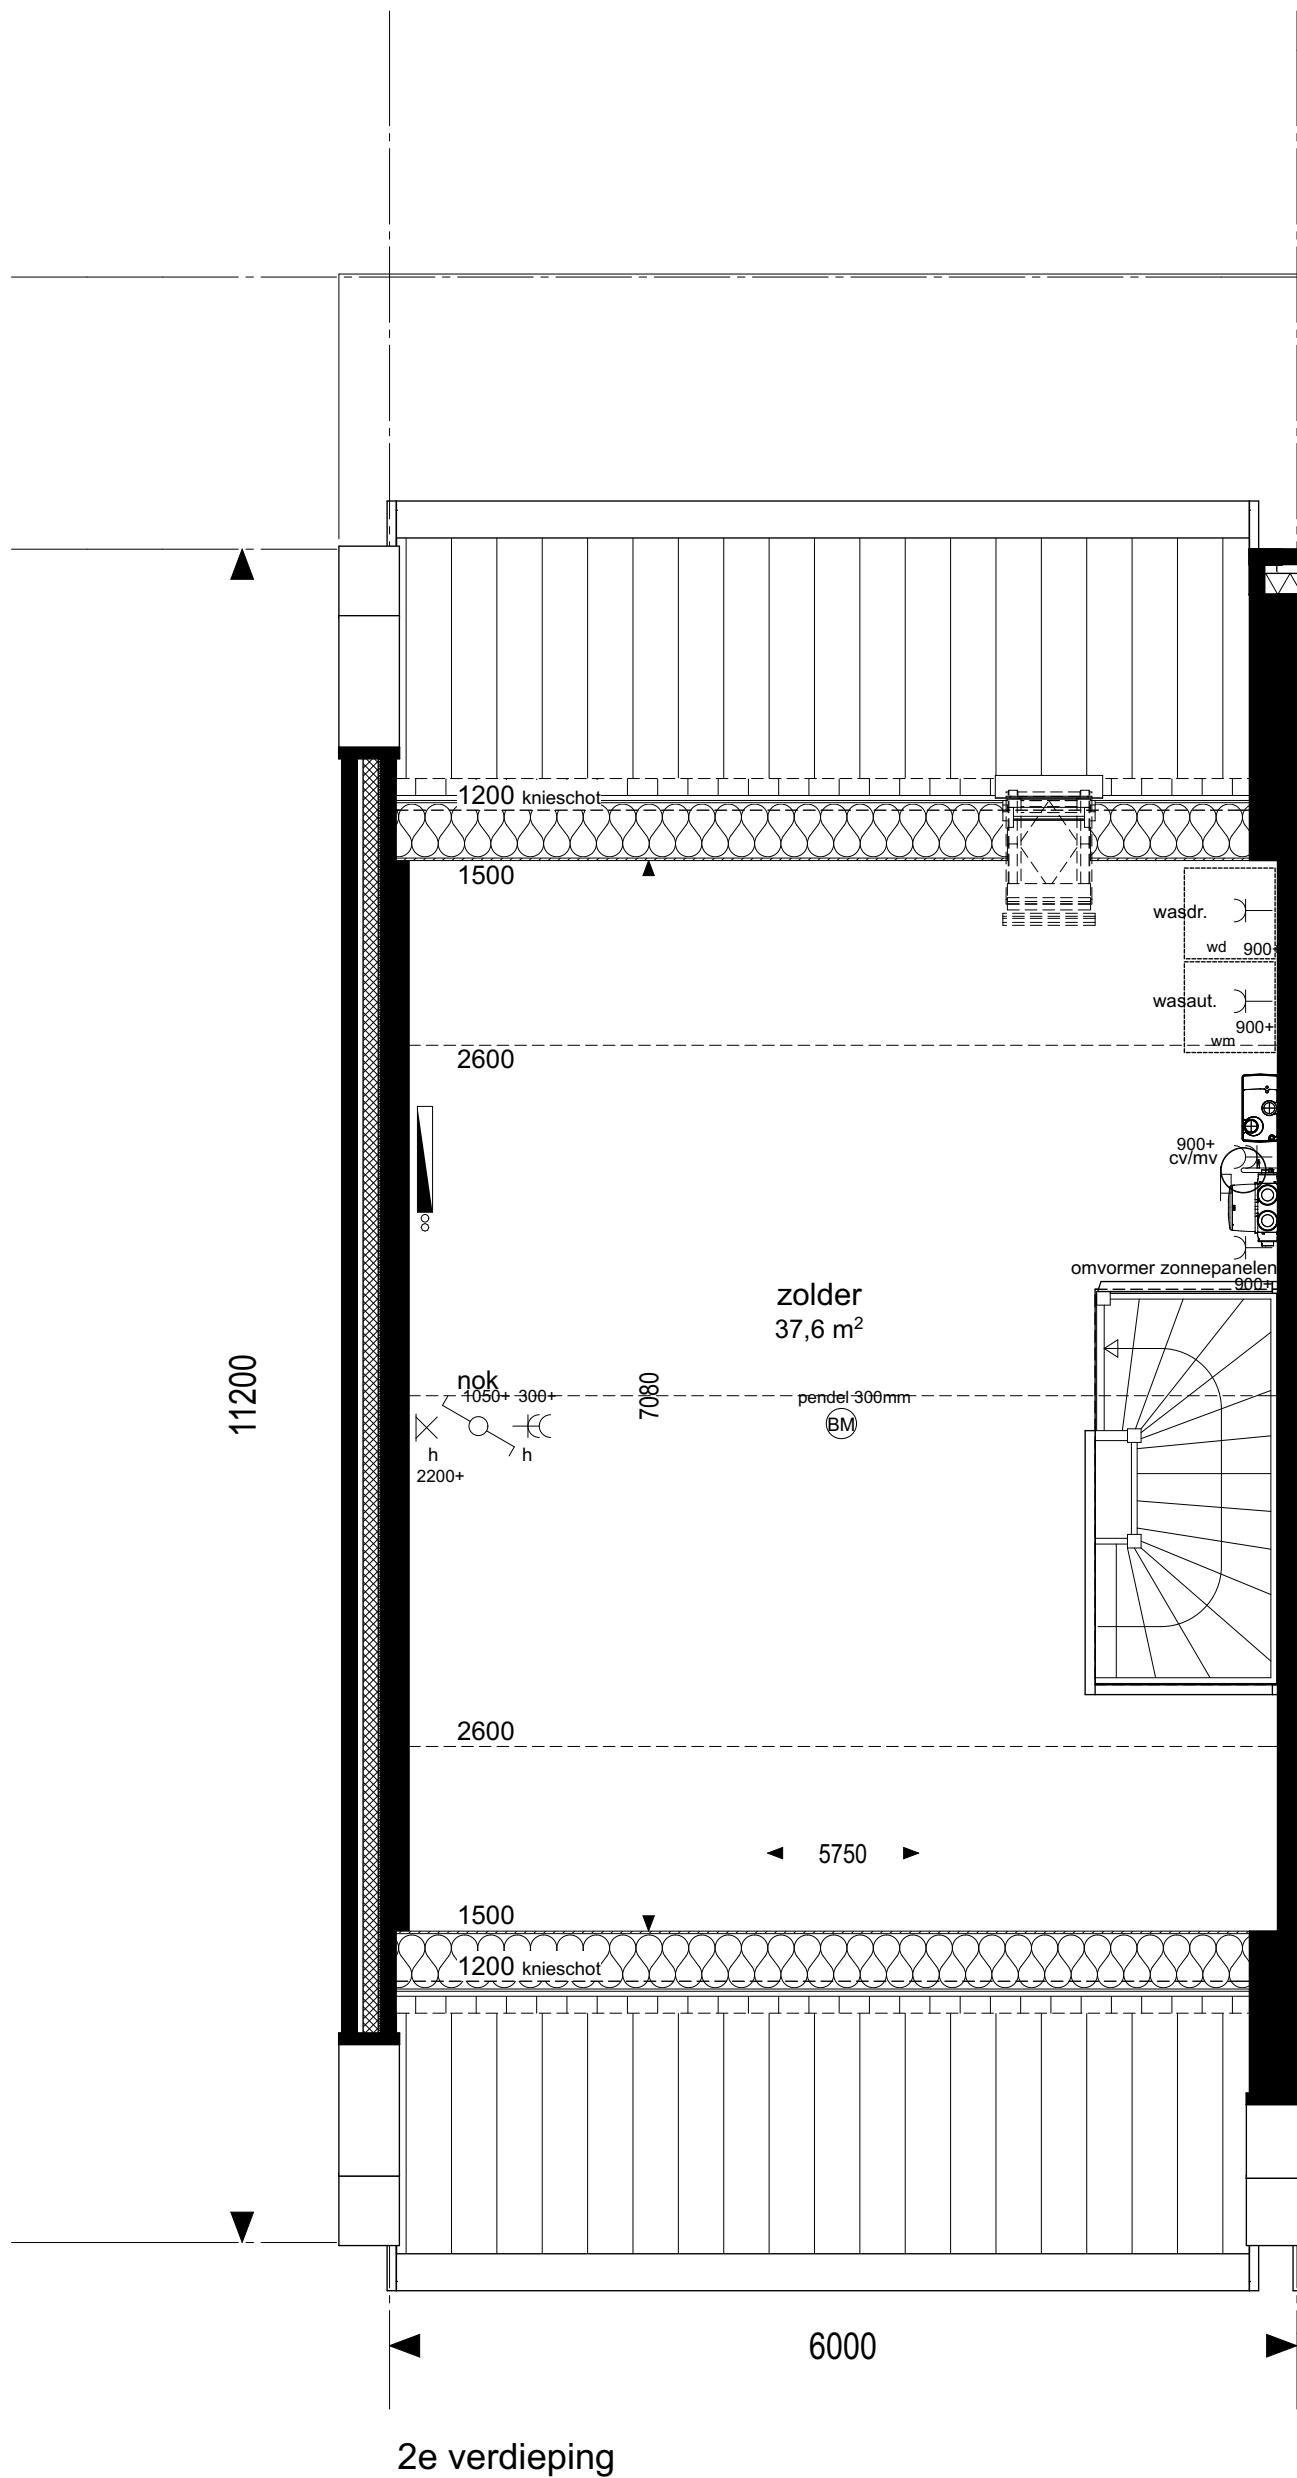

geesink
weusten
architecten

T 026 443 6972
F 026 445 8832
E info@geesinkweusten.nl

project:	Dorpshart Hoef en Haag fase 1E		
onderdeel:	Plattegronden 156		
schaal:	1: 50	datum:	05-05-2017
wijz. a:		wijz. c:	
wijz. b:		wijz. d:	
status:	DEFINITIEF		
project nr.:	16-1873		
tek. nr.:	VK - 521c		




dakinvulling indicatief nader te bepalen met de toekomstige gebruiker commerciële ruimte


geesink
weusten
architecten

T 026 443 6972
F 026 445 8832
E info@geesinkweusten.nl

project:	Dorpshart Hoef en Haag fase 1E		
onderdeel:	Aanzichten 156		
schaal:	1: 100	datum:	05-05-2017
wijz. a:		wijz. c:	
wijz. b:		wijz. d:	
status:	DEFINITIEF		
project nr.:	16-1873		
tek. nr.:	VK - 521d		

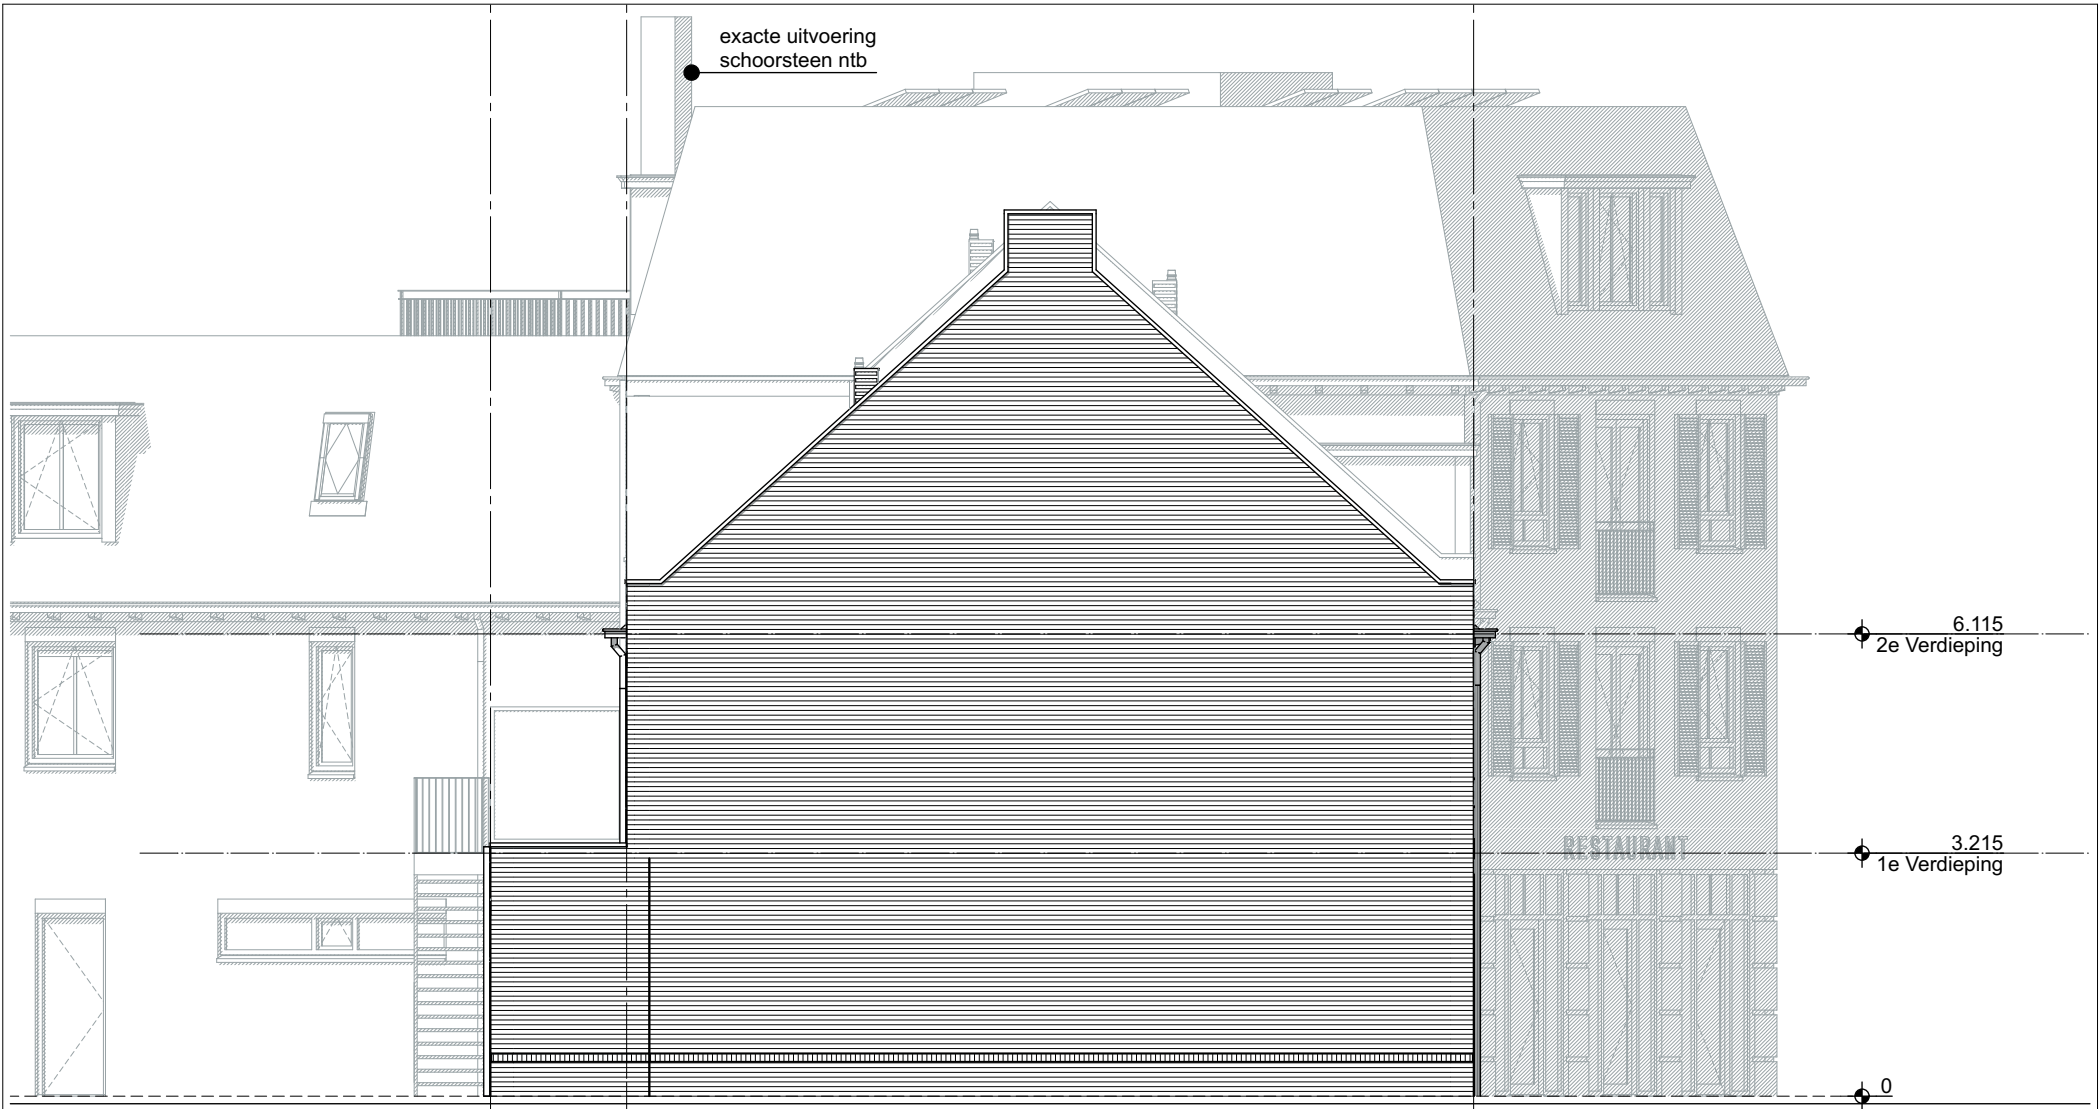

Linkergevel

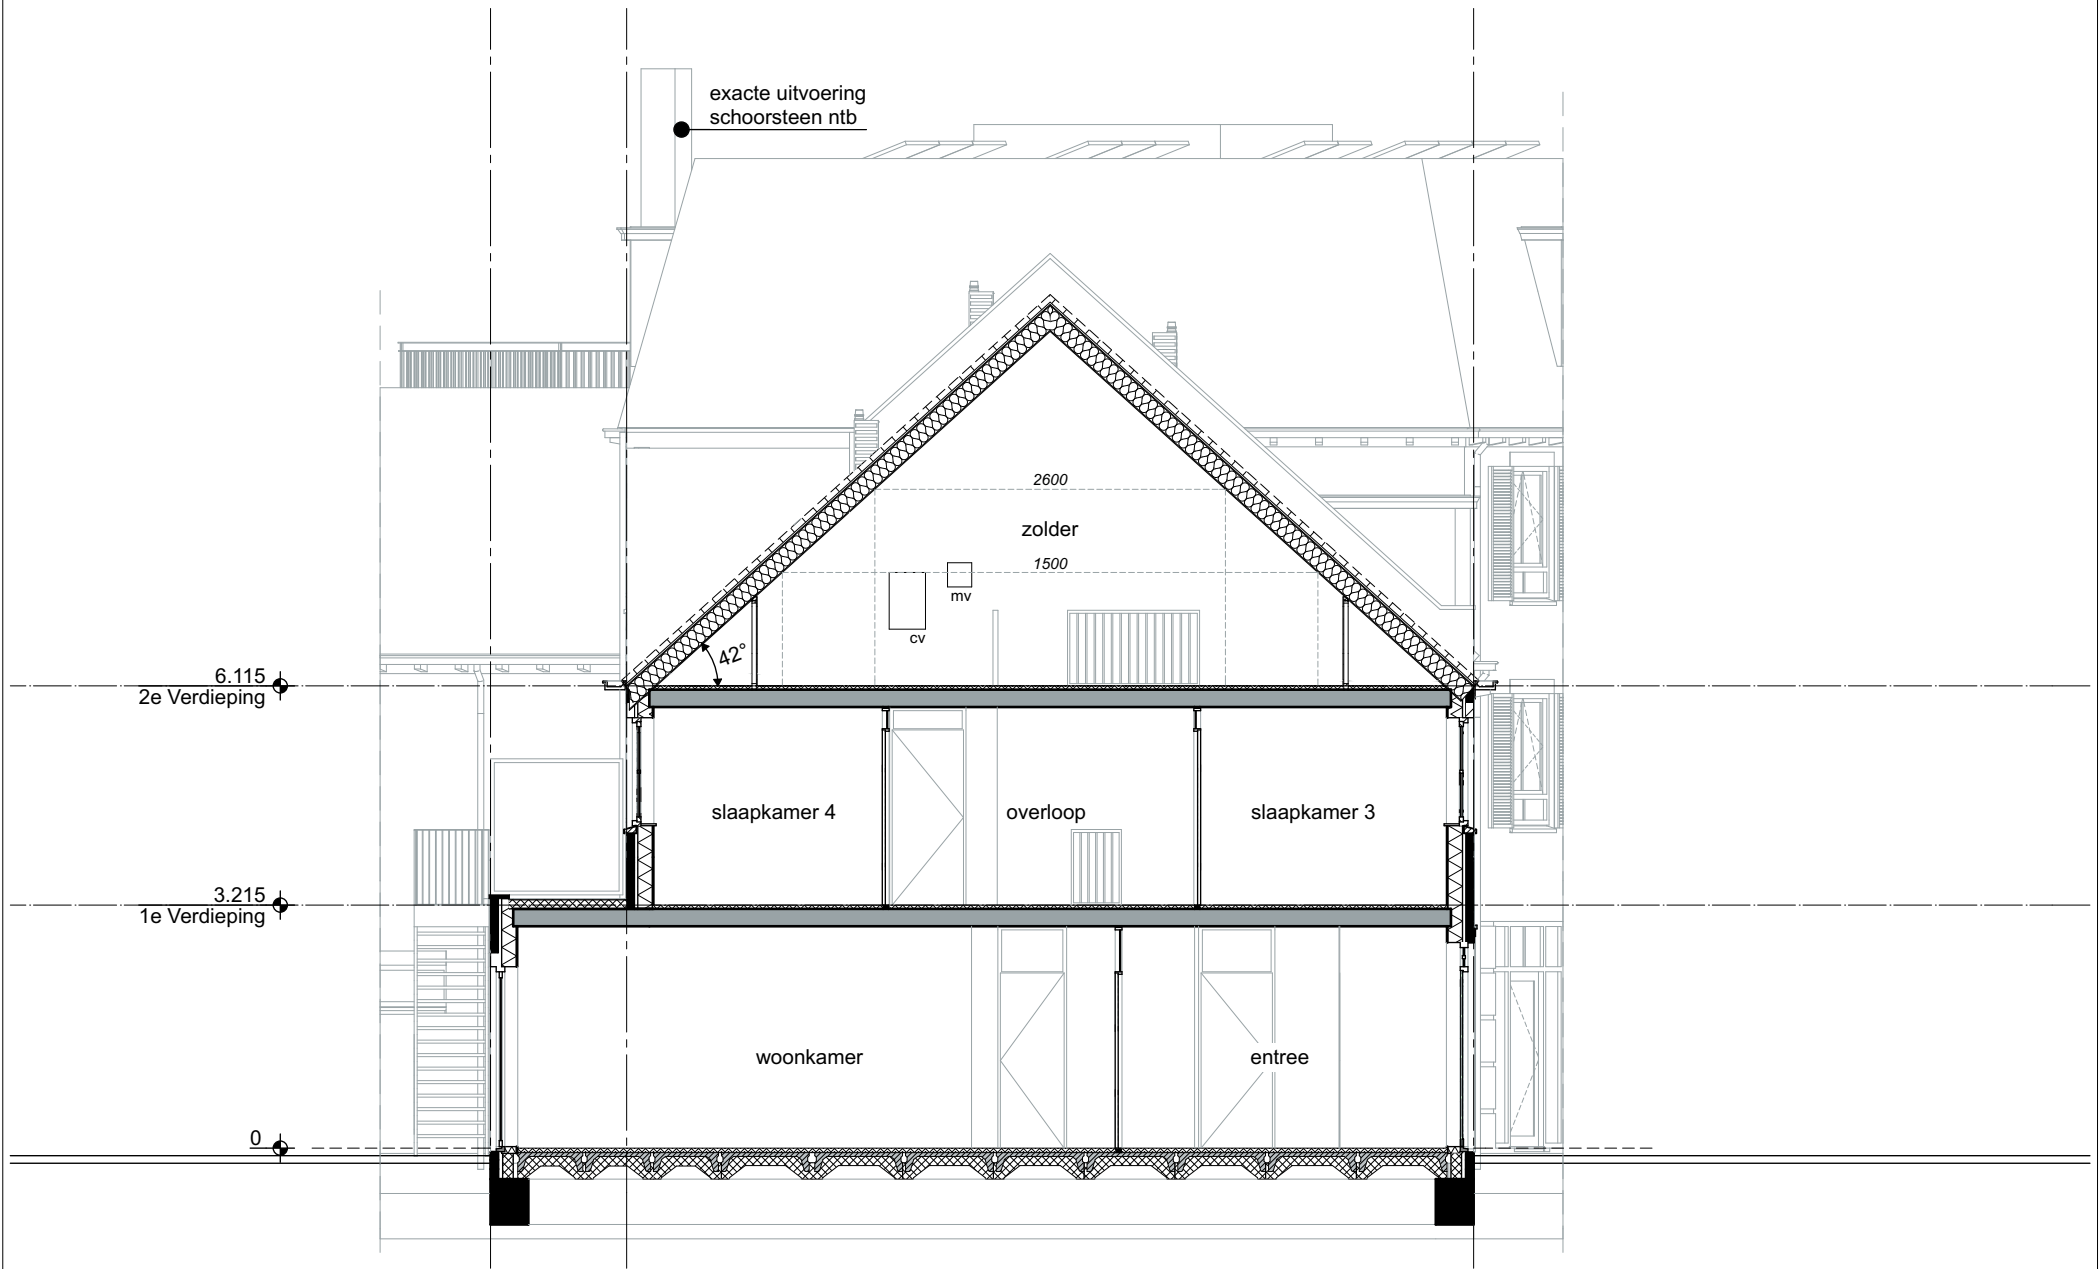


Doorsnede

dakinvulling indicatief nader te bepalen met de toekomstige gebruiker commerciële ruimte

geesink
weusten
architecten

T 026 443 6972
F 026 445 8832
E info@geesinkweusten.nl

project:	Dorpshart Hoef en Haag fase 1E		
onderdeel:	Aanzicht, doorsnede 156		
schaal:	1: 100	datum:	05-05-2017
wijz. a:		wijz. c:	
wijz. b:		wijz. d:	
status:	DEFINITIEF		
project nr.:	16-1873		
tek. nr.:	VK - 521e		

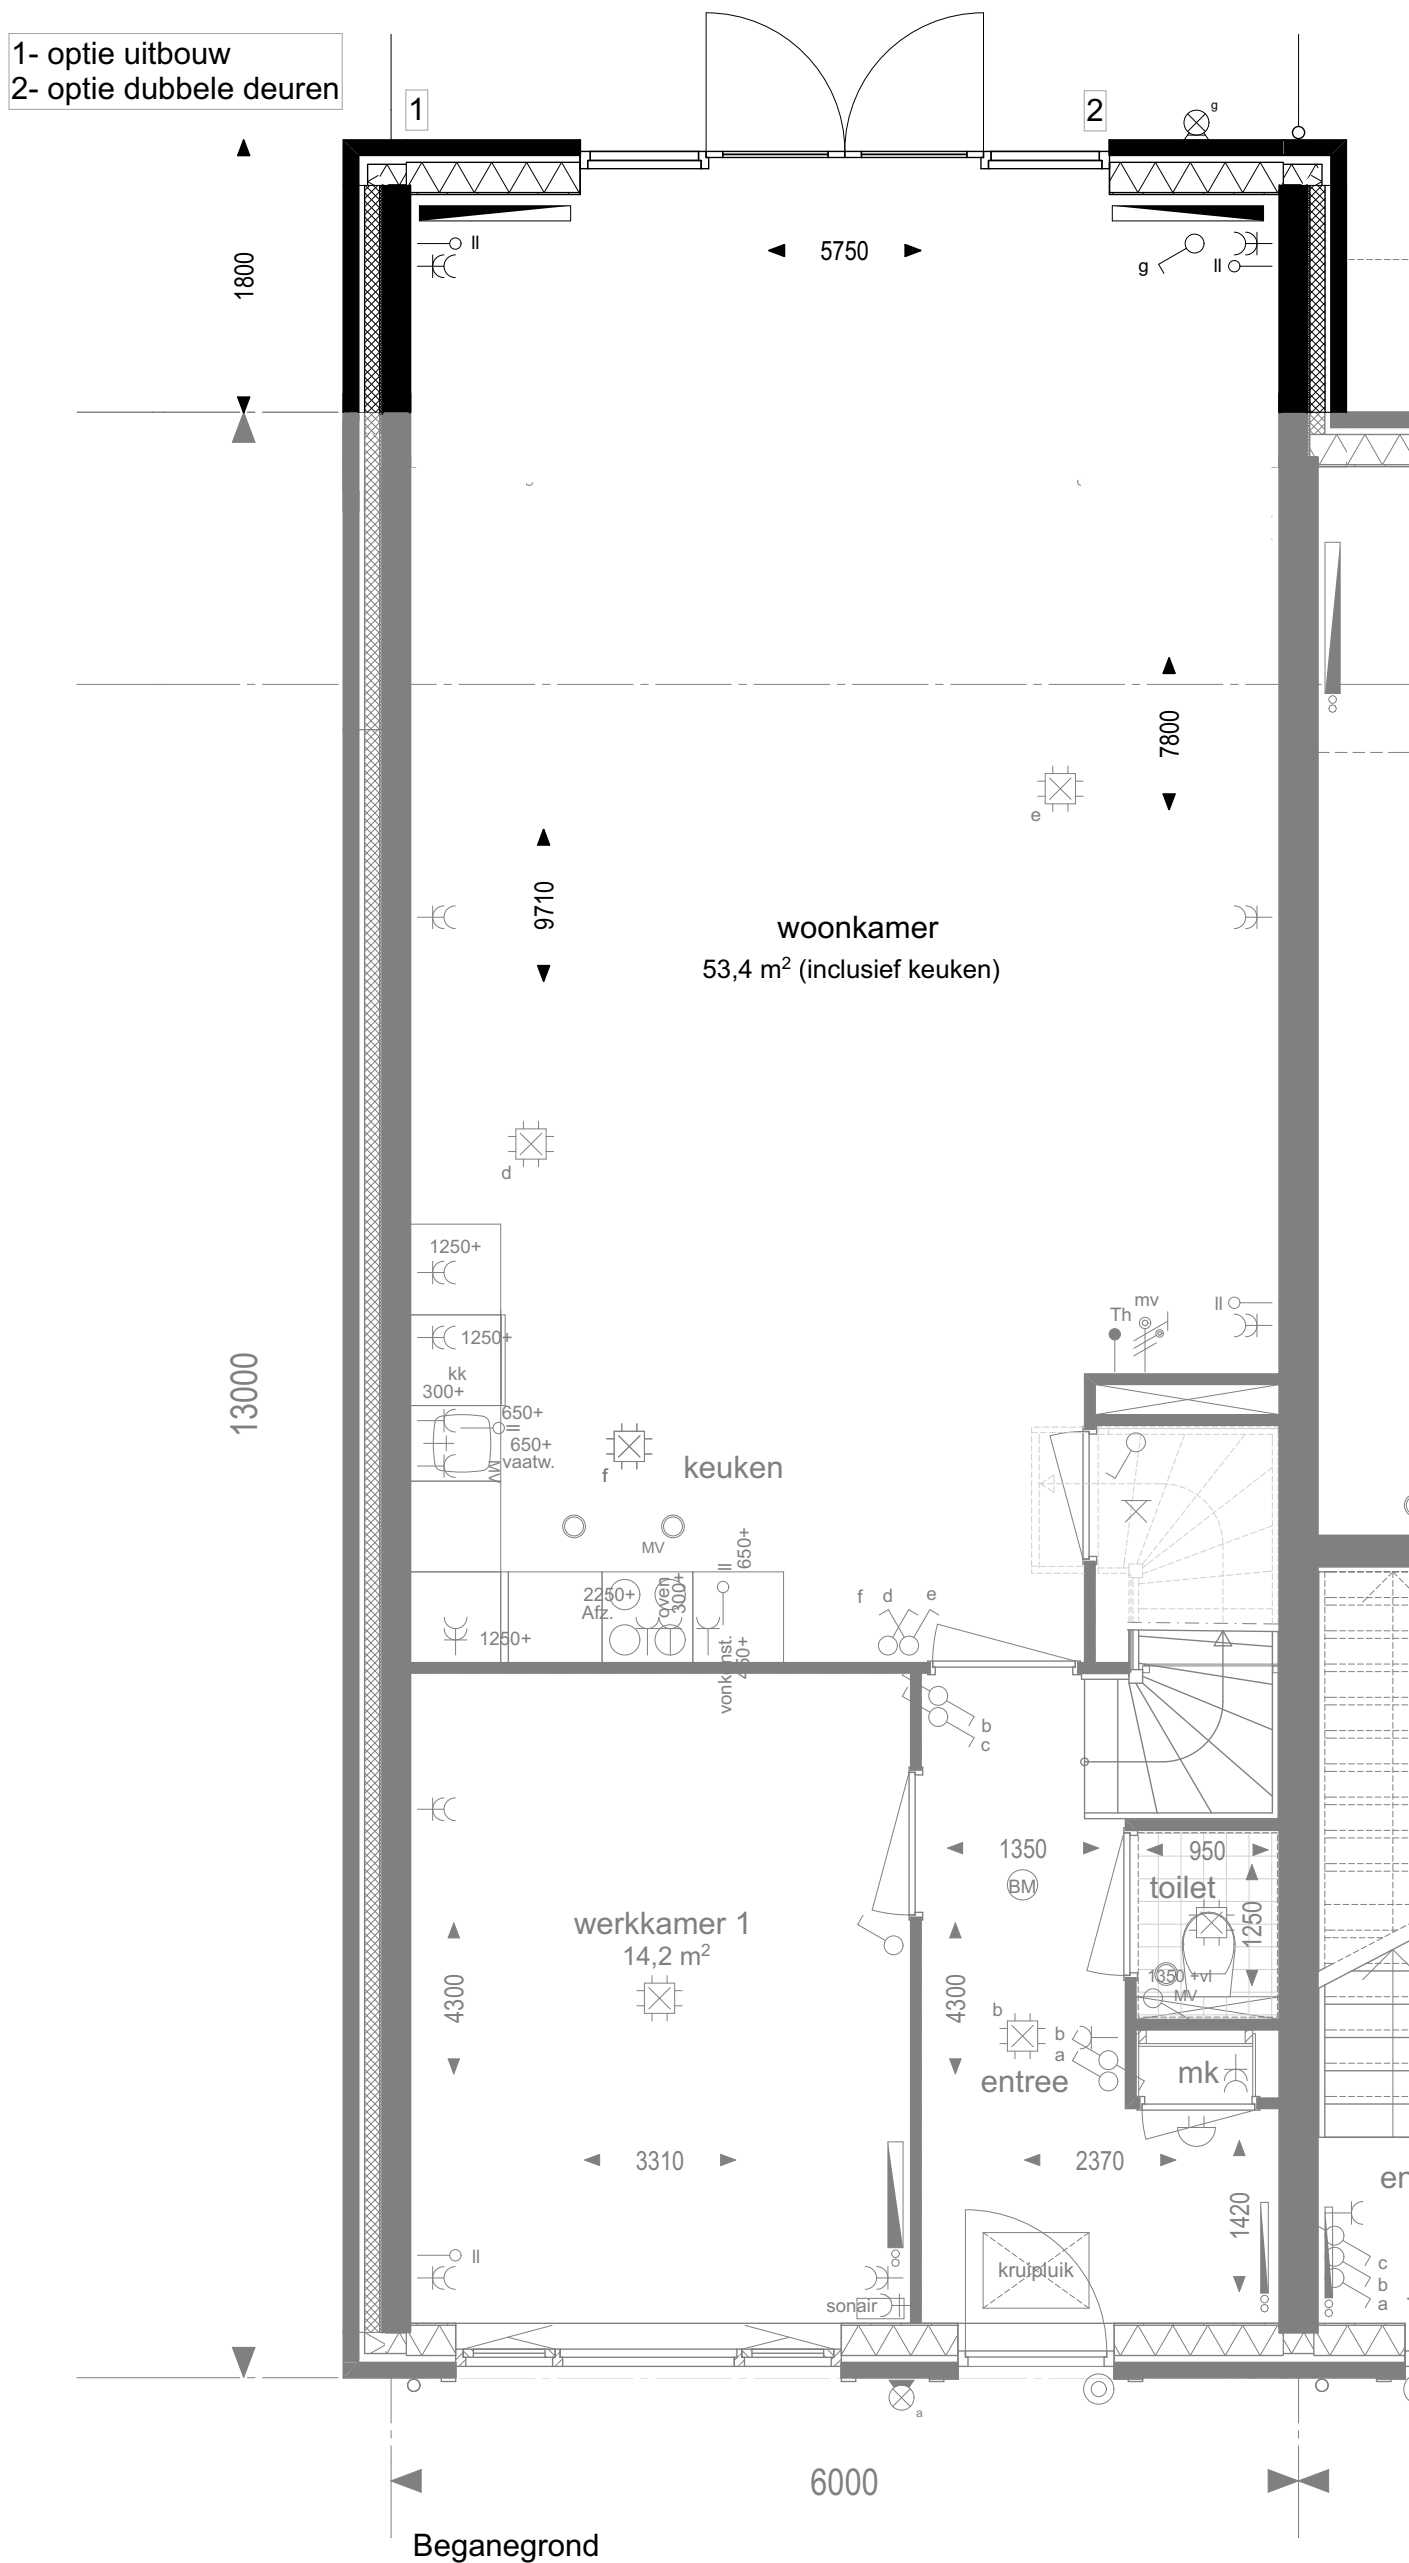

geesink
weusten
architecten

T 026 443 6972
F 026 445 8832
E info@geesinkweusten.nl

project:

Dorpshart Hoef en Haag fase 1E

onderdeel:

opties 156 (uitbouw 1800mm)

schaal: 1: 100

datum: 05-05-2017

status: DEFINITIEF

wijz. a:

wijz. c:

project nr.: 16-1873

wijz. b:

wijz. d:

tek. nr.: VK - 521f



Achtergevel uitbouw



Achtergevel dakkapel

dakinvulling indicatief nader te bepalen met de toekomstige gebruiker commerciële ruimte

geesink
weusten
architecten

T 026 443 6972
F 026 445 8832
E info@geesinkweusten.nl

project:

Dorpshart Hoef en Haag fase 1E

onderdeel:

opties 156 (achtergevel uitbouw 1800, dakkapel)

schaal: 1: 100

datum: 05-05-2017

status: DEFINITIEF

wijz. a:

wijz. c:

project nr.: 16-1873

wijz. b:

wijz. d:

tek. nr.: VK - 521h




dakinvulling indicatief nader te bepalen met de toekomstige gebruiker commerciële ruimte

geesink
weusten
architecten

T 026 443 6972
F 026 445 8832
E info@geesinkweusten.nl

project: Dorpshart Hoef en Haag fase 1E
onderdeel: opties 156 (vorgevel dakkapel)

schaal:	1: 100	datum:	05-05-2017	status:	DEFINITIEF
wijz. a:		wijz. c:		project nr.:	16-1873
wijz. b:		wijz. d:		tek. nr.:	VK - 521i

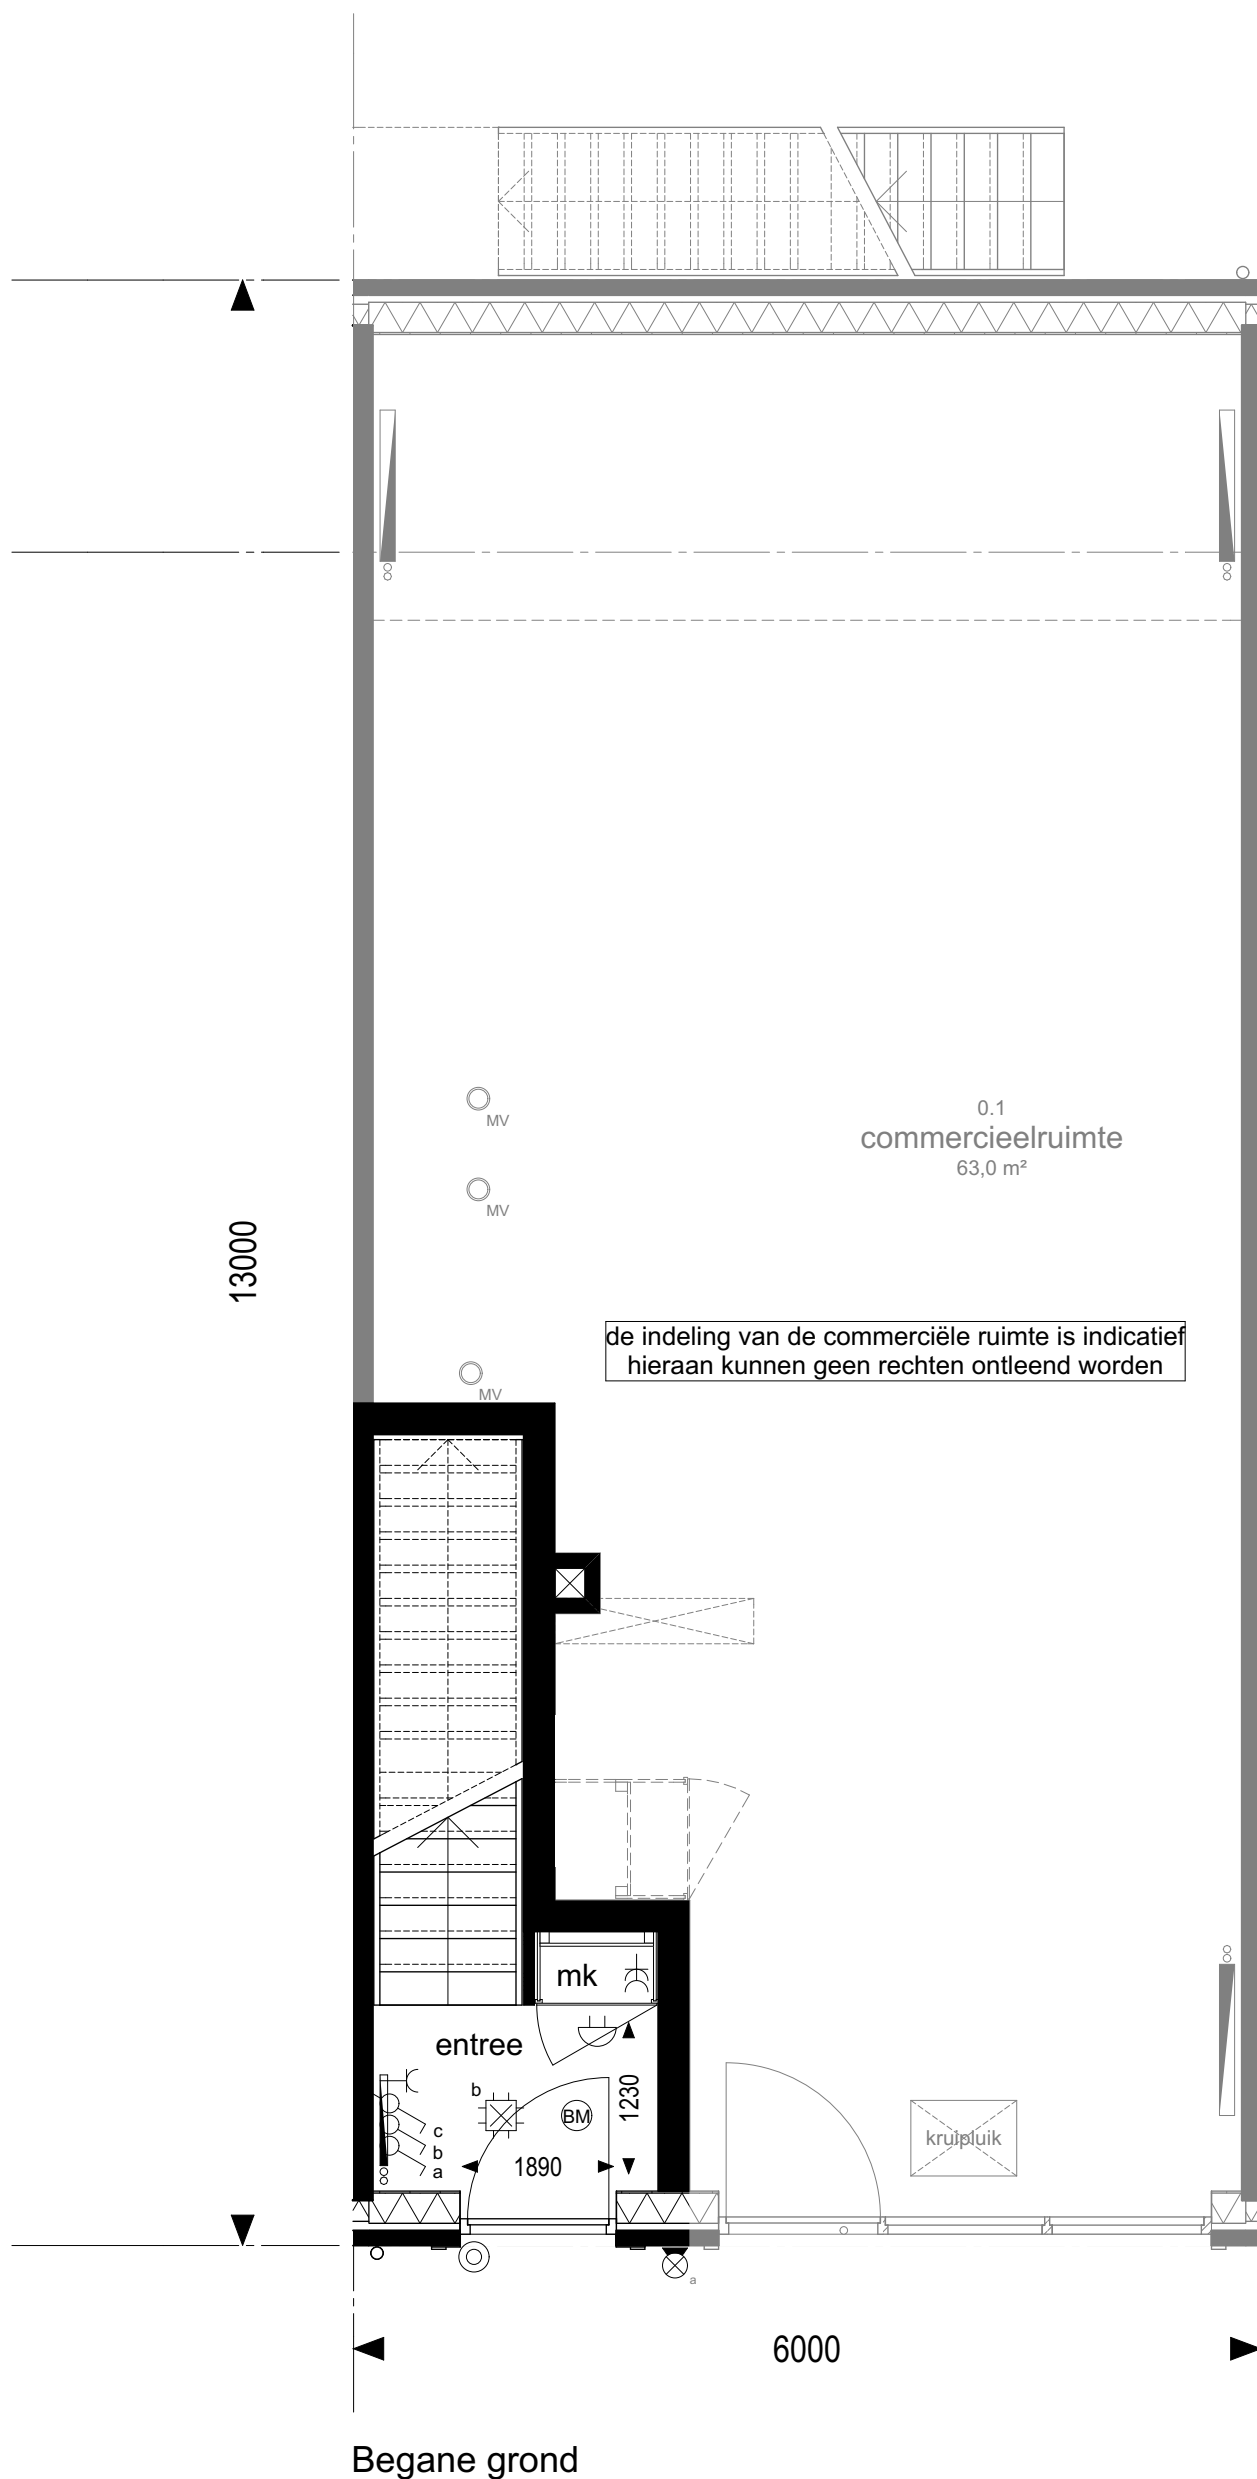

13000

0.1
commercieelruimte
63,0 m²

de indeling van de commerciële ruimte is indicatief
hieraan kunnen geen rechten ontleend worden

mk

entree

b
c
a

1890

1230

kruipluik


6000

Begane grond

geesink
weusten
architecten

T 026 443 6972
F 026 445 8832
E info@geesinkweusten.nl

project:	Dorpshart Hoef en Haag fase 1E		
onderdeel:	Plattegronden 157		
schaal:	1: 50	datum:	05-05-2017
wijz. a:		wijz. c:	
wijz. b:		wijz. d:	
status:	DEFINITIEF	project nr.:	16-1873
tek. nr.:	VK - 522a		

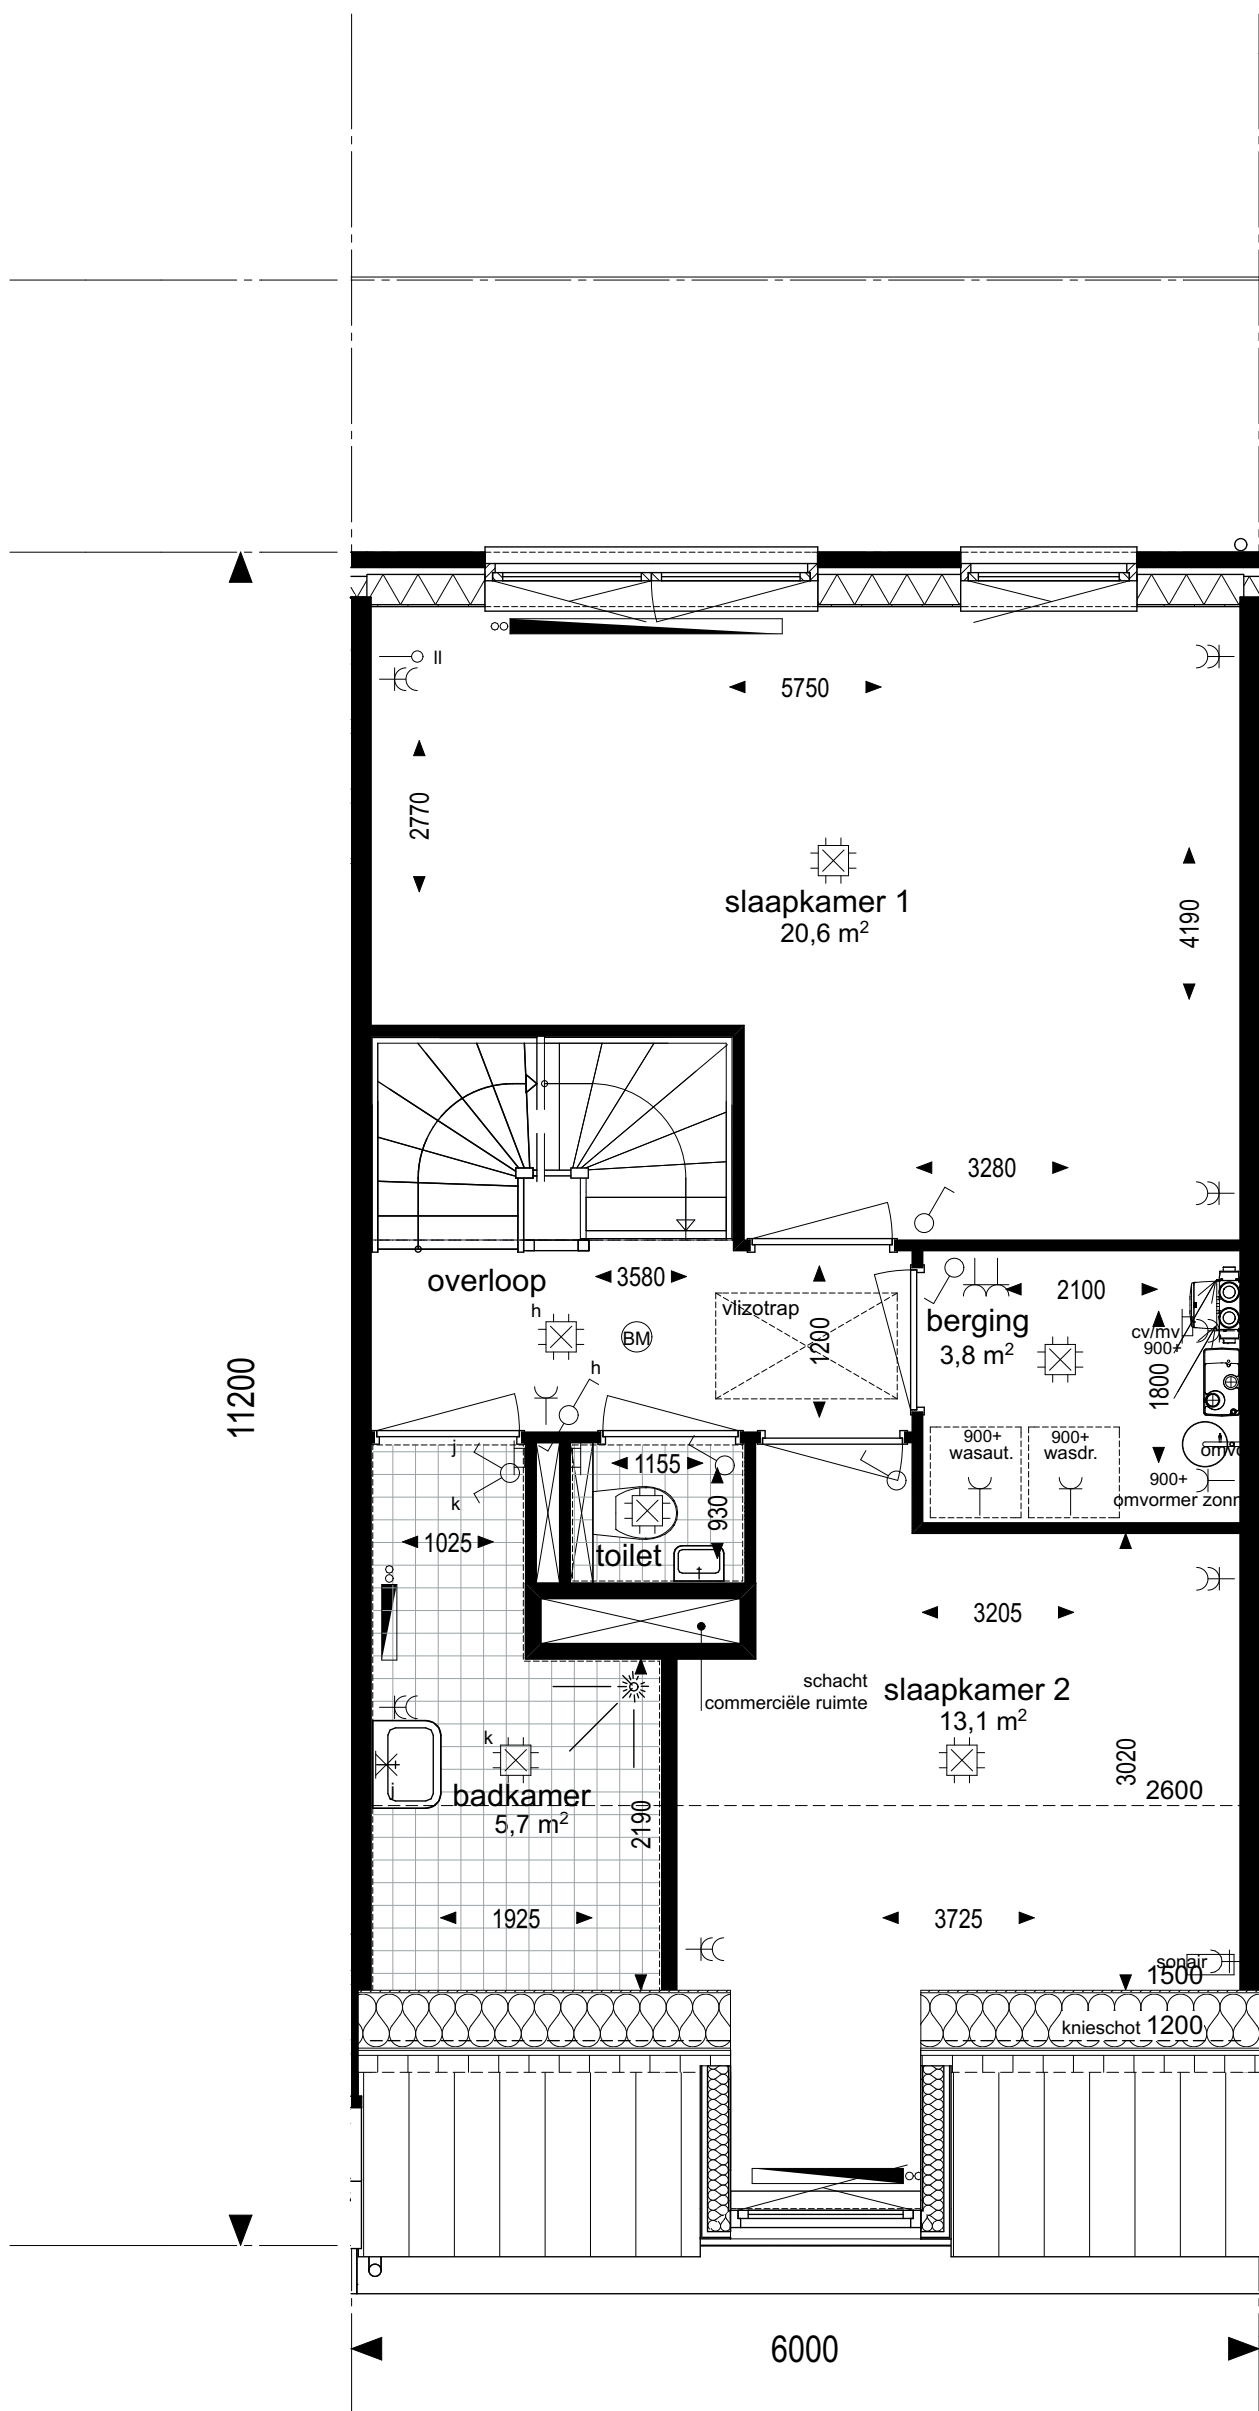

2e verdieping

geesink
weusten
architecten

T 026 443 6972
F 026 445 8832
E info@geesinkweusten.nl

project:	Dorpshart Hoef en Haag fase 1E		
onderdeel:	Plattegronden 157		
schaal:	1: 50	datum:	05-05-2017
wijz. a:		wijz. c:	
wijz. b:		wijz. d:	
status:	DEFINITIEF		
project nr.:	16-1873		
tek. nr.:	VK - 522c		




dakinvulling indicatief nader te bepalen met de toekomstige gebruiker commerciële ruimte

geesink
weusten
architecten

T 026 443 6972
F 026 445 8832
E info@geesinkweusten.nl

project:	Dorpshart Hoef en Haag fase 1E		
onderdeel:	Aanzichten 157		
schaal:	1: 100	datum:	05-05-2017
wijz. a:		wijz. c:	
wijz. b:		wijz. d:	
status:	DEFINITIEF		
project nr.:	16-1873		
tek. nr.:	VK - 522d		

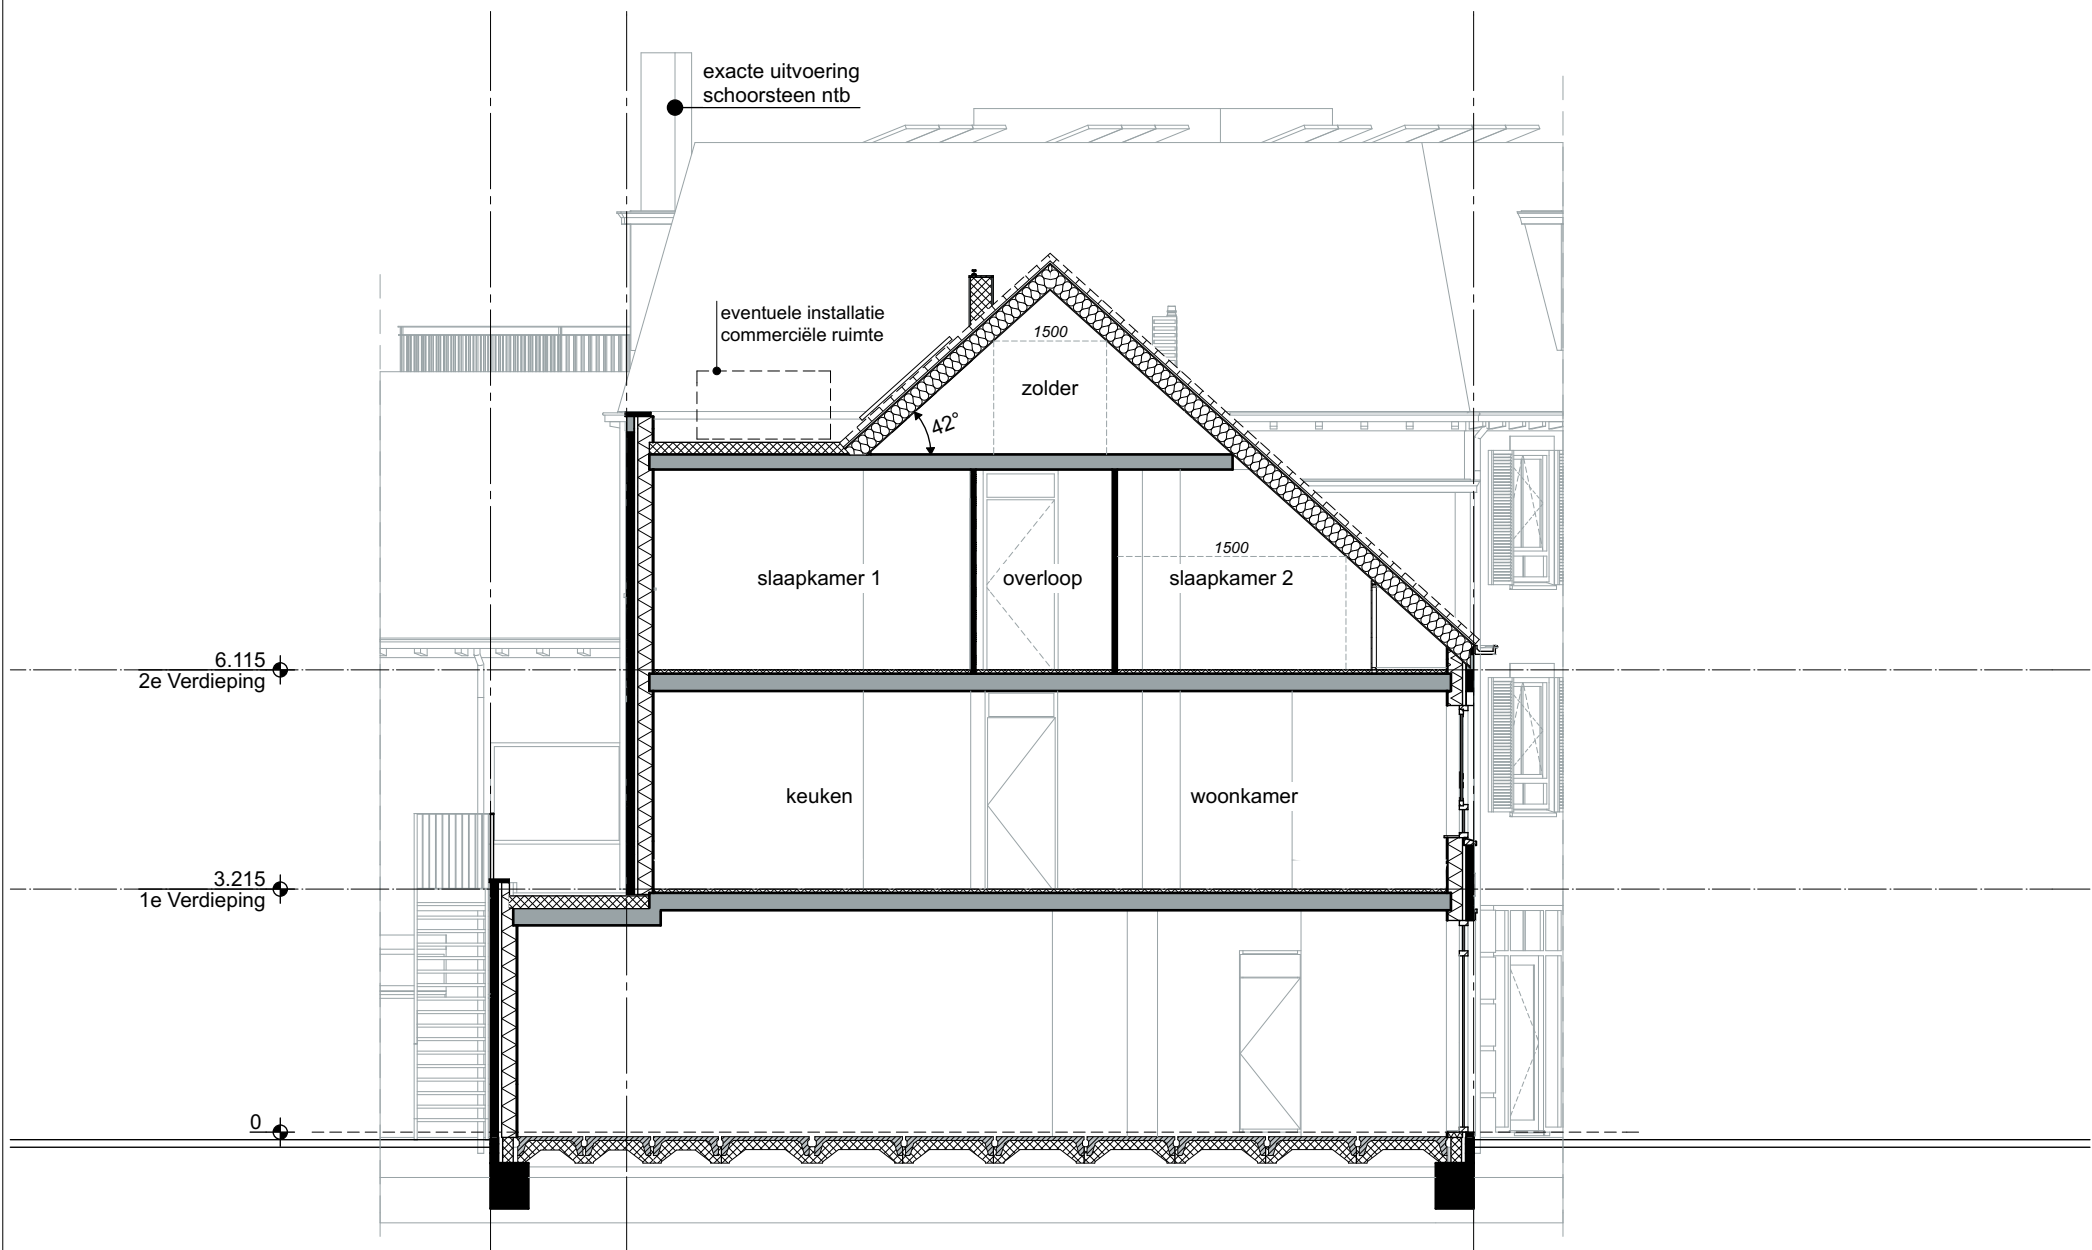


Doorsnede

Door de zolder van de woning loopt een kanaal van de schacht van de commerciële ruimte naar het platte dak. De eigenaar van de woning heeft de verplichting dit kanaal in stand te houden. dakinvulling indicatief nader te bepalen met de toekomstige gebruiker commerciële ruimte

geesink
weusten
architecten

T 026 443 6972
F 026 445 8832
E info@geesinkweusten.nl


project:		Dorpshart Hoef en Haag fase 1E			
onderdeel:		Doorsnede 157			
schaal:	1: 100	datum:	05-05-2017	status:	DEFINITIEF
wijz. a:		wijz. c:		project nr.:	16-1873
wijz. b:		wijz. d:		tek. nr.:	VK - 522e

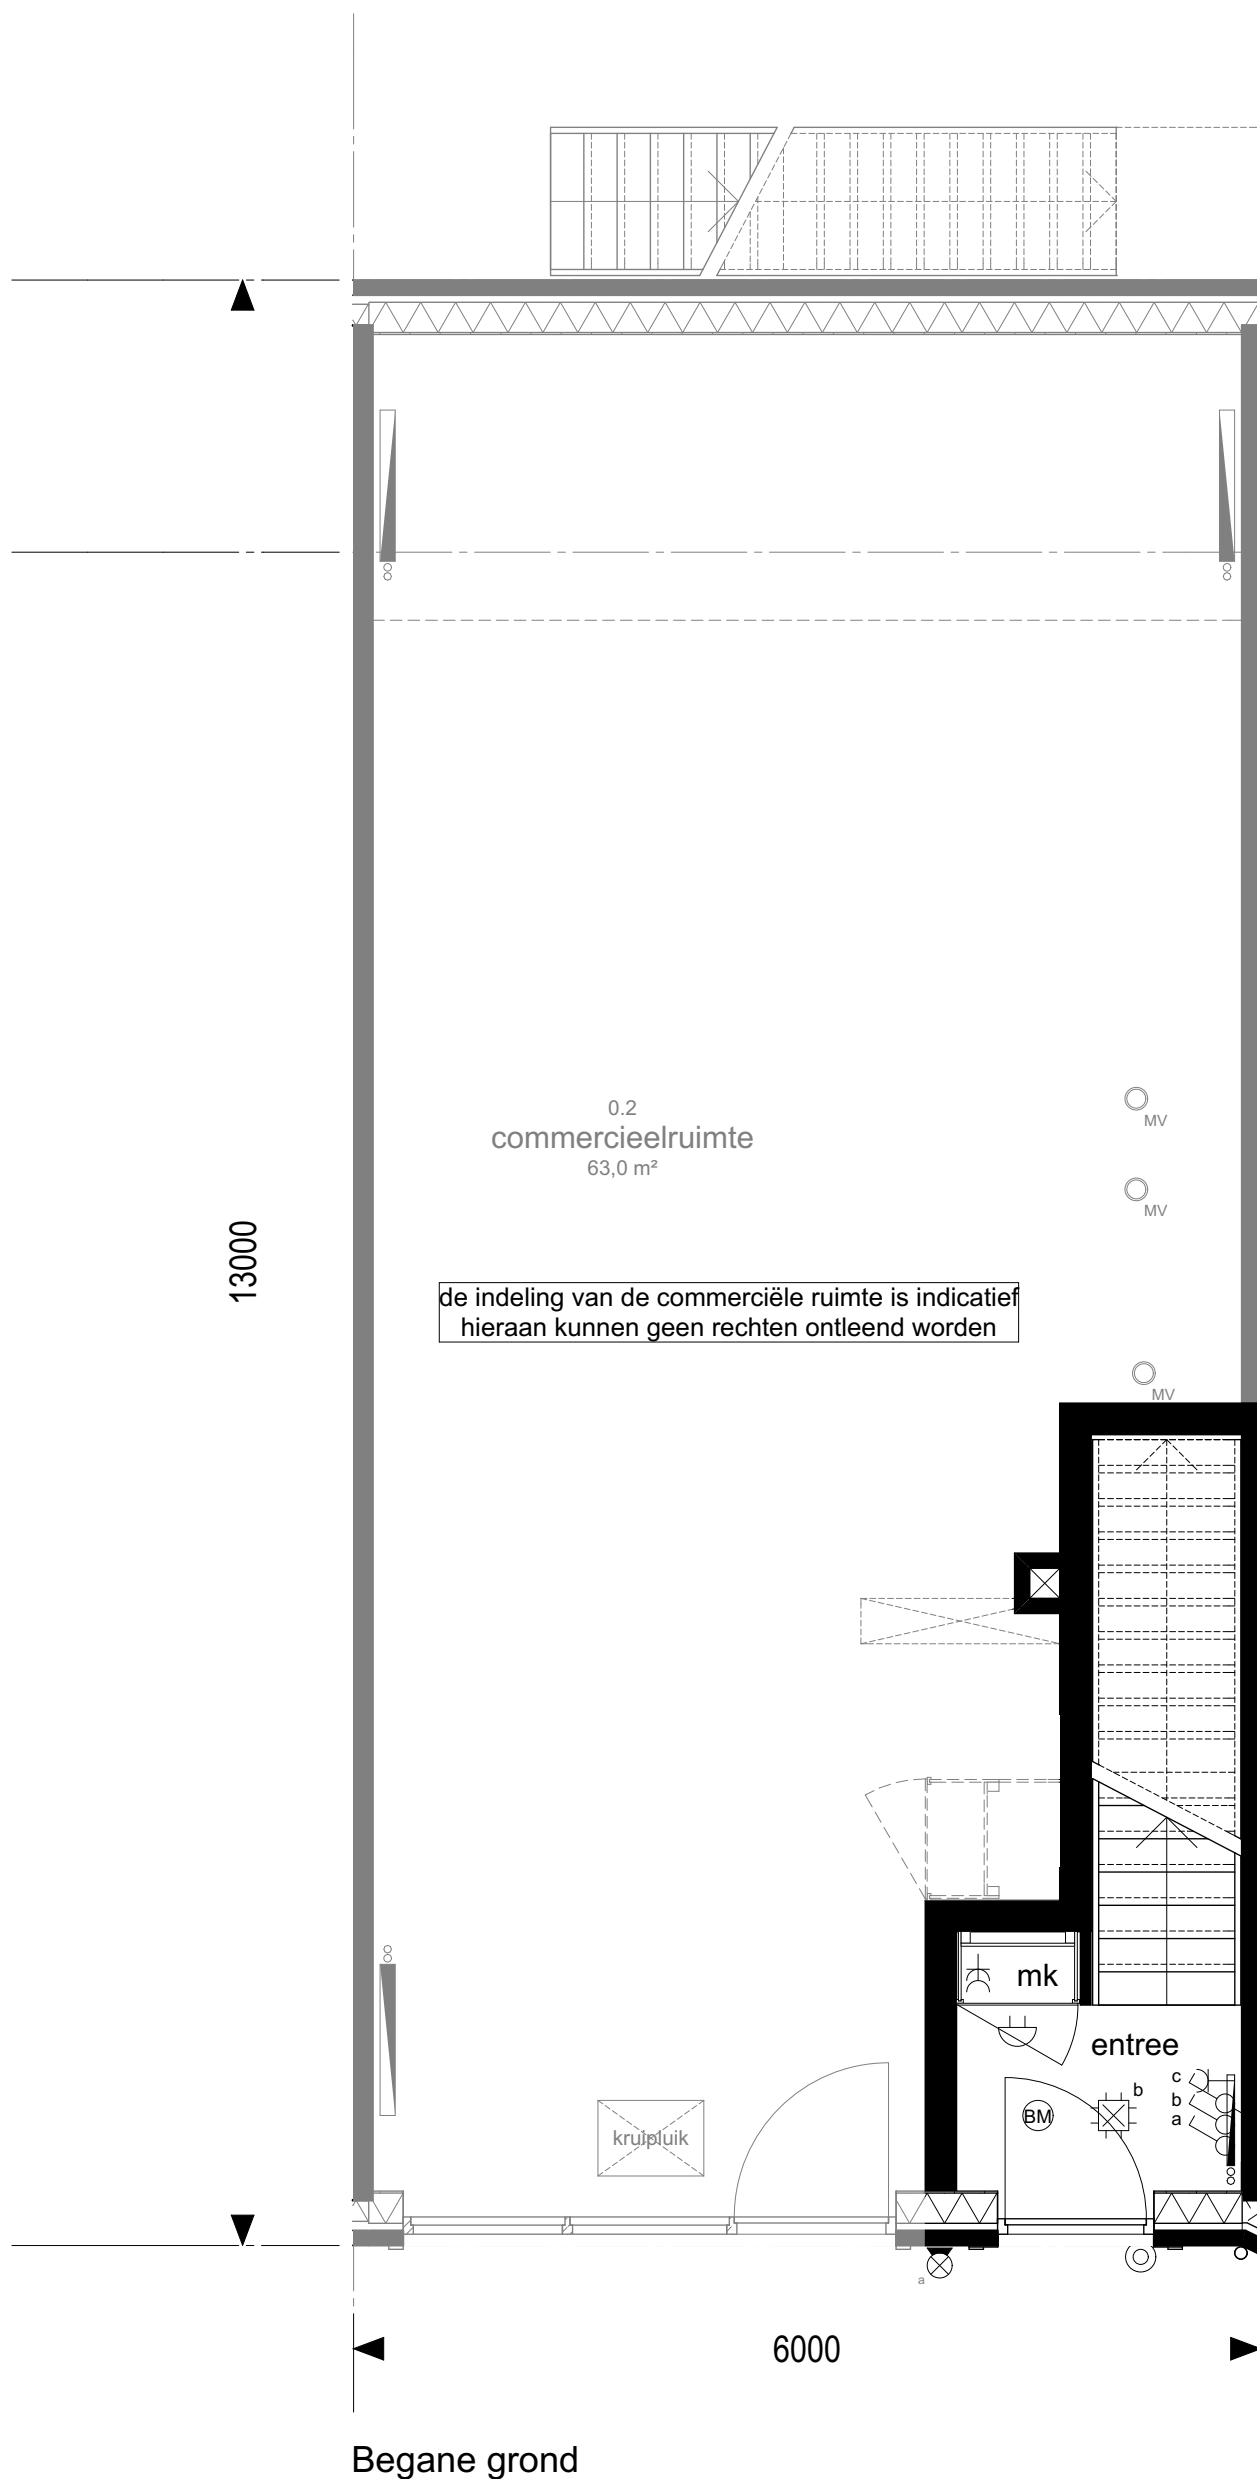

geesink
weusten
architecten

T 026 443 6972
F 026 445 8832
E info@geesinkweusten.nl

project:		Dorpshart Hoef en Haag fase 1E			
onderdeel:		Plattegronden 158			
schaal:	1: 50	datum:	05-05-2017	status:	DEFINITIEF
wijz. a:		wijz. c:		project nr.:	16-1873
wijz. b:		wijz. d:		tek. nr.:	VK - 523a

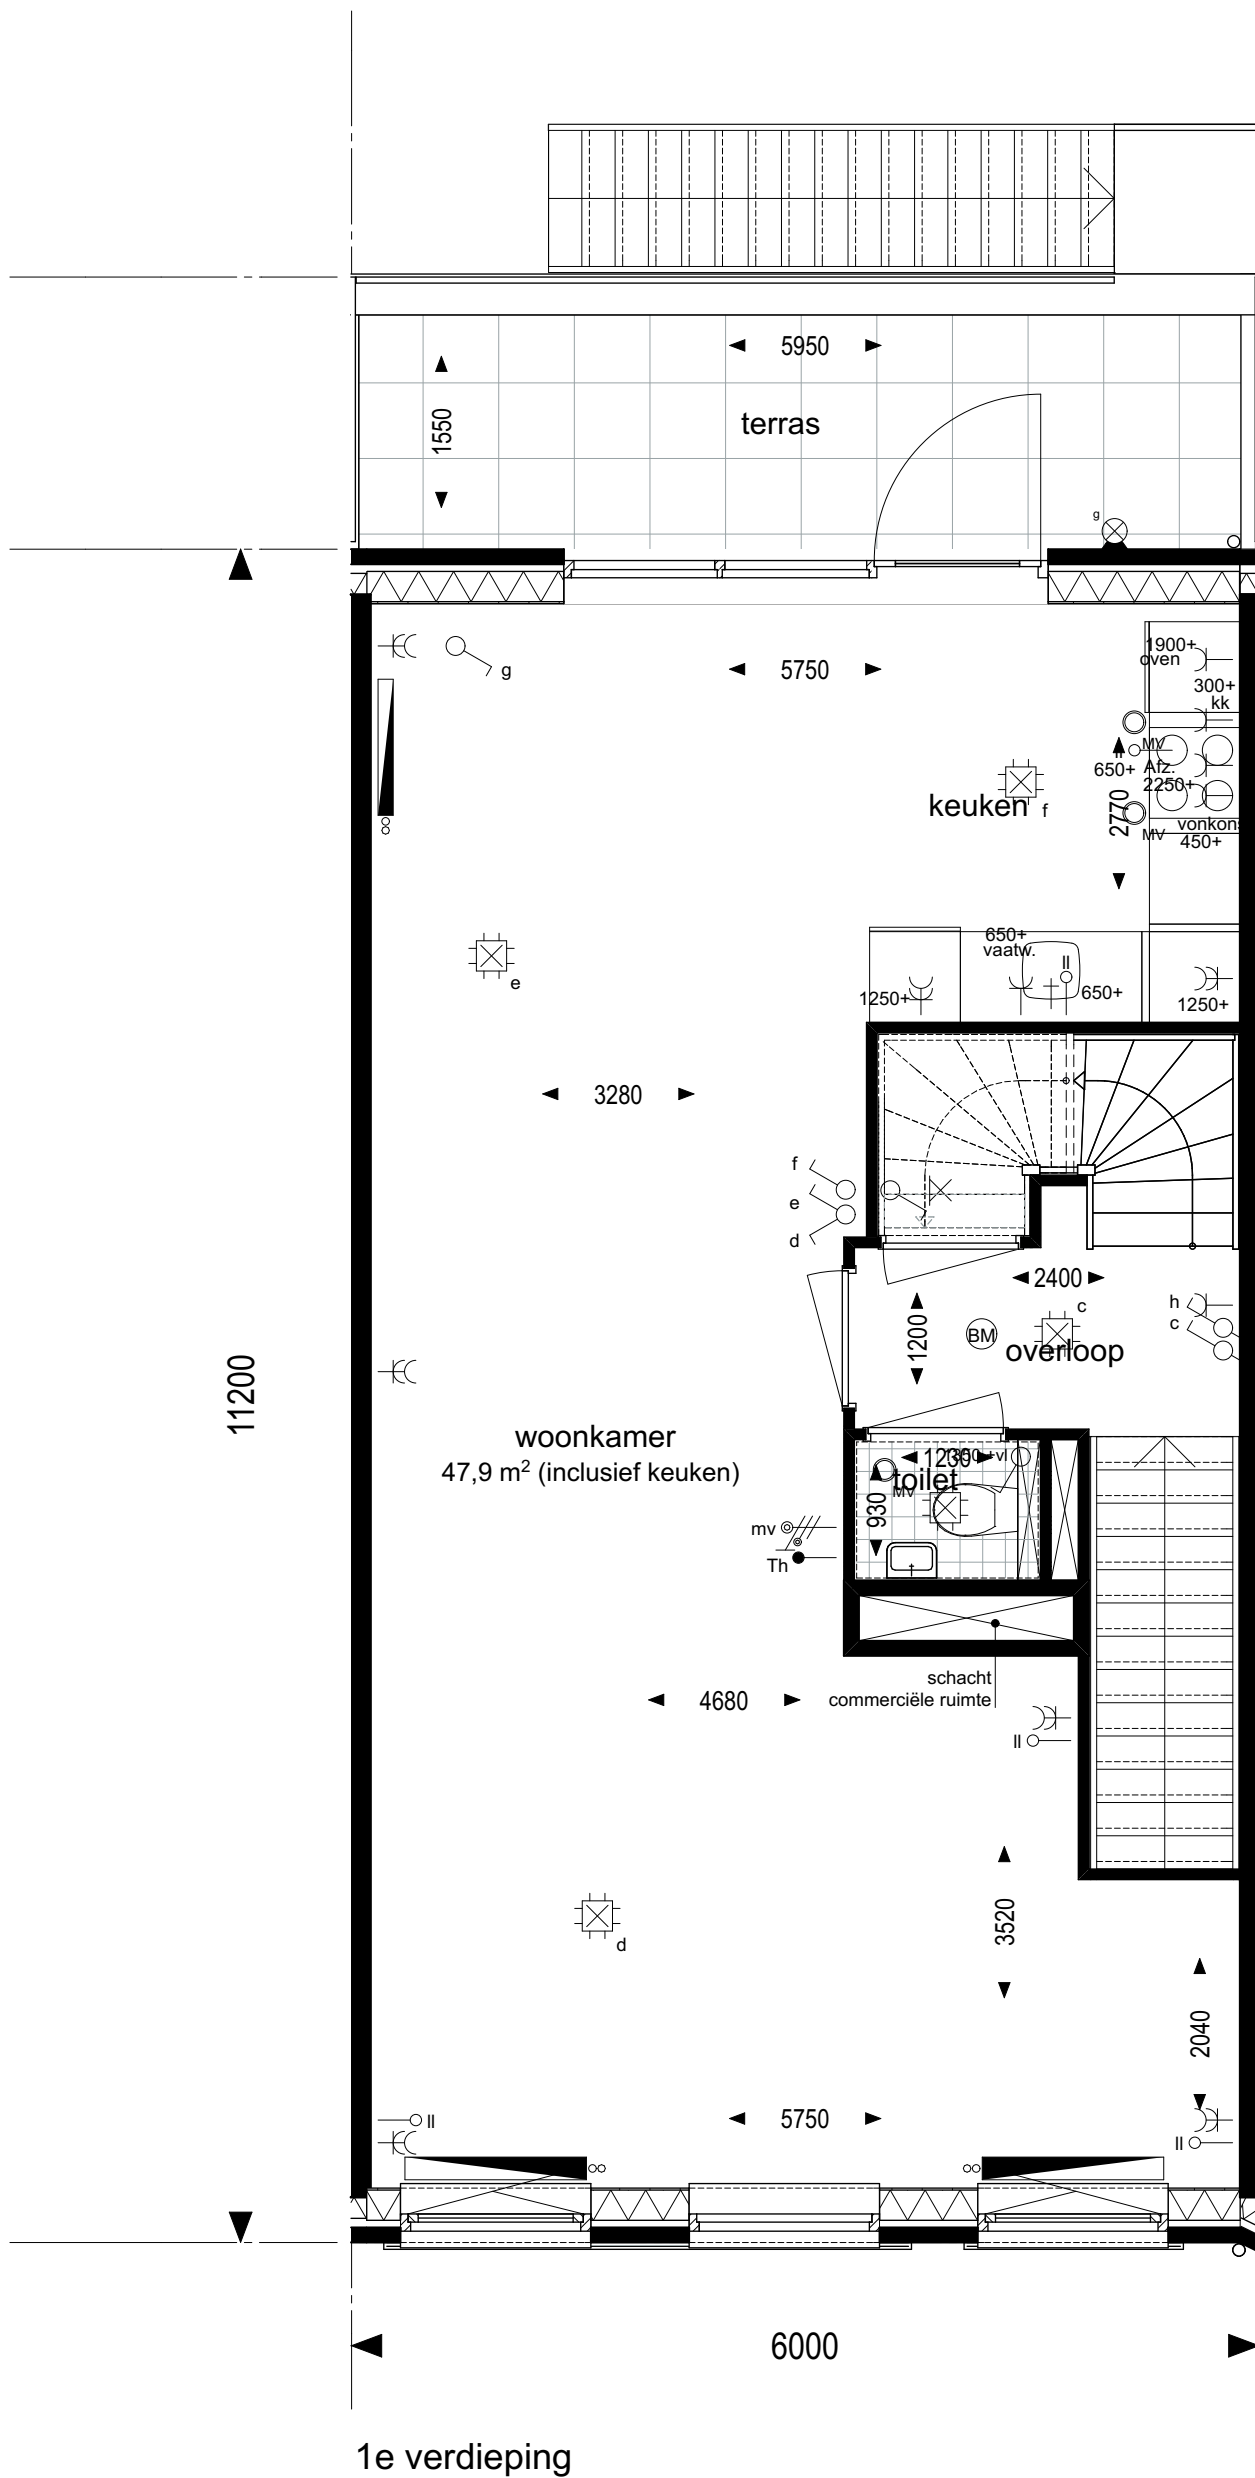


1e verdieping

geesink
weusten
architecten

T 026 443 6972
F 026 445 8832
E info@geesinkweusten.nl

project:		Dorpshart Hoef en Haag fase 1E			
onderdeel:		Plattegronden 158			
schaal:	1: 50	datum:	05-05-2017	status:	DEFINITIEF
wijz. a:		wijz. c:		project nr.:	16-1873
wijz. b:		wijz. d:		tek. nr.:	VK - 523b

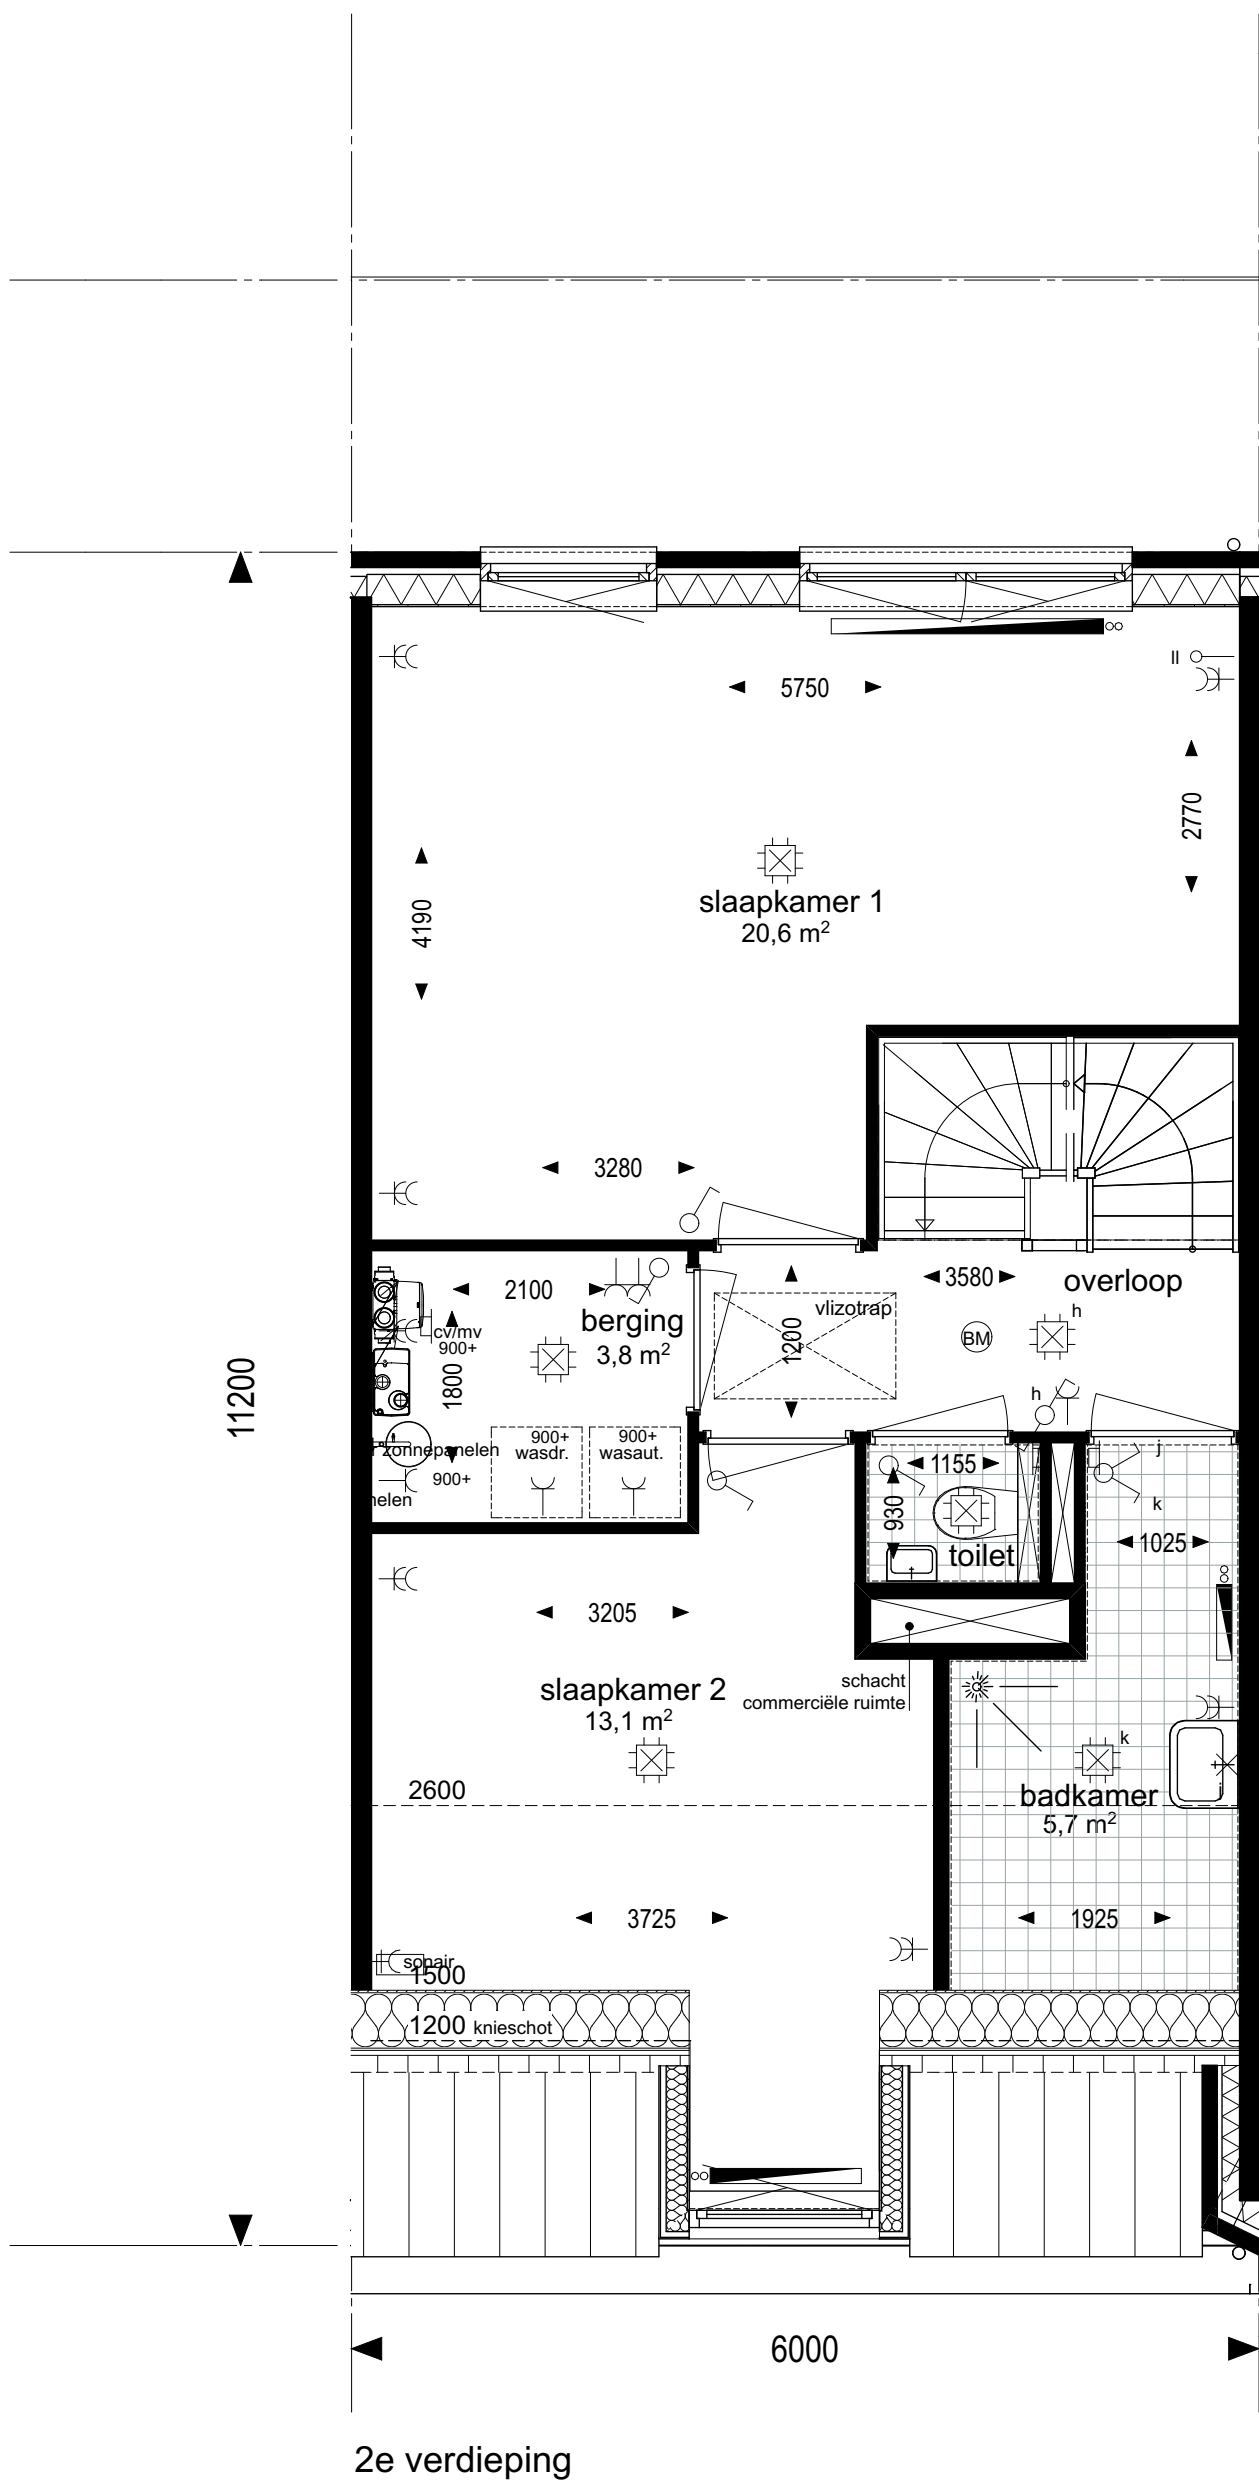

2e verdieping

geesink
weusten
architecten

T 026 443 6972
F 026 445 8832
E info@geesinkweusten.nl

project: Dorpshart Hoef en Haag fase 1E
onderdeel: Plattegronden 158

schaal:	1: 50	datum:	05-05-2017	status:	DEFINITIEF
wijz. a:		wijz. c:		project nr.:	16-1873
wijz. b:		wijz. d:		tek. nr.:	VK - 523c



Vorgevel




Achtergevel

dakinvulling indicatief nader te bepalen met de toekomstige gebruiker commerciële ruimte

geesink
weusten
architecten

T 026 443 6972
F 026 445 8832
E info@geesinkweusten.nl

project:	Dorpshart Hoef en Haag fase 1E		
onderdeel:	Aanzichten 158		
schaal:	1: 100	datum:	05-05-2017
wijz. a:		wijz. c:	
wijz. b:		wijz. d:	
status:	DEFINITIEF		
project nr.:	16-1873		
tek. nr.:	VK - 523d		

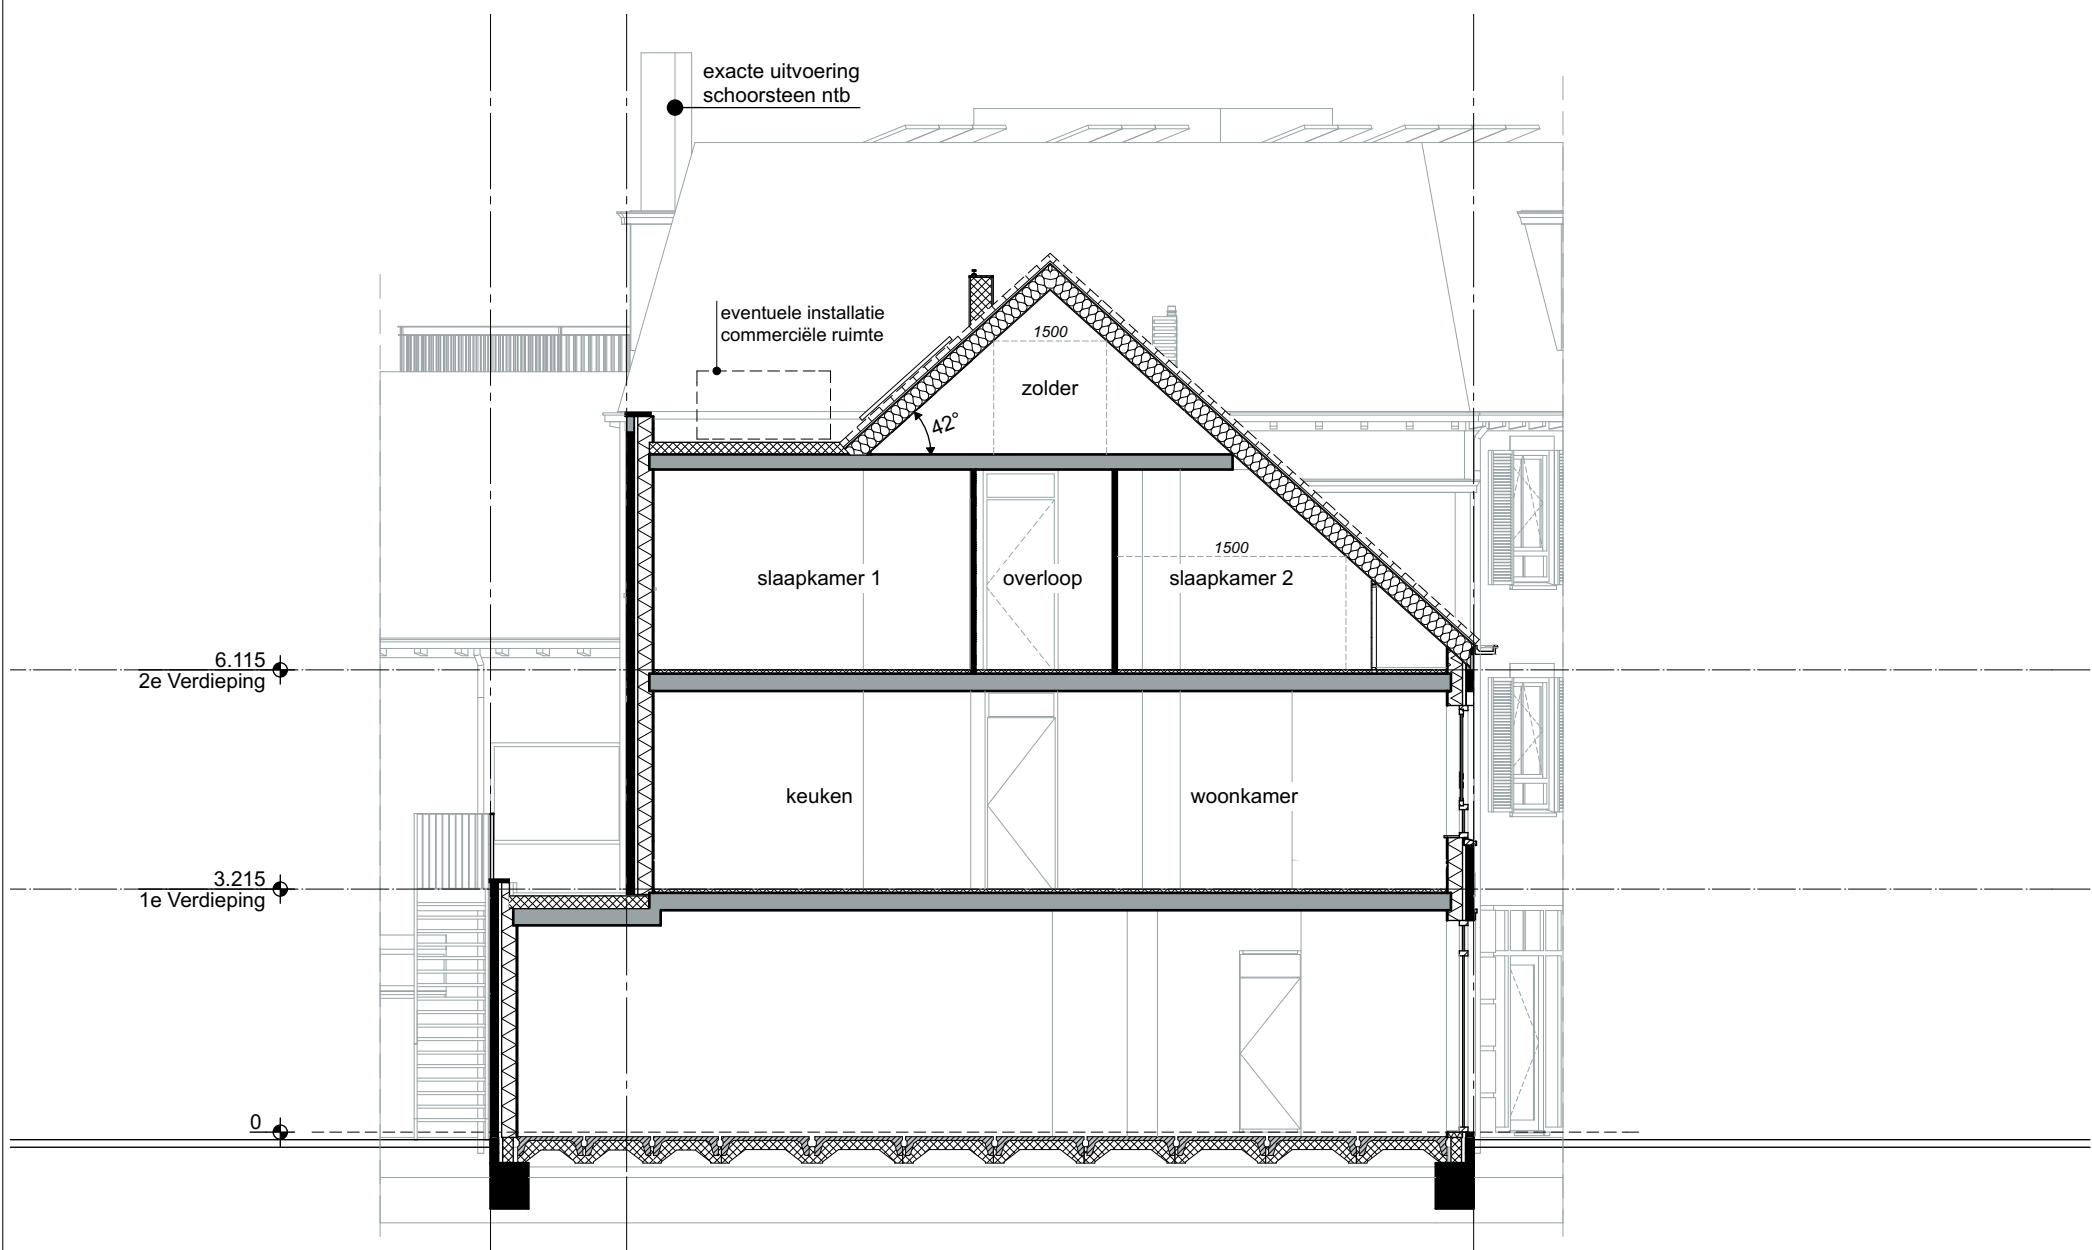


Doorsnede

Door de zolder van de woning loopt een kanaal van de schacht van de commerciële ruimte naar het platte dak. De eigenaar van de woning heeft de verplichting dit kanaal in stand te houden. dakinvulling indicatief nader te bepalen met de toekomstige gebruiker commerciële ruimte

geesink
weusten
architecten

T 026 443 6972
F 026 445 8832
E info@geesinkweusten.nl

project:		Dorpshart Hoef en Haag fase 1E			
onderdeel:		Doorsnede 158			
schaal:	1: 100	datum:	05-05-2017	status:	DEFINITIEF
wijz. a:		wijz. c:		project nr.:	16-1873
wijz. b:		wijz. d:		tek. nr.:	VK - 523e

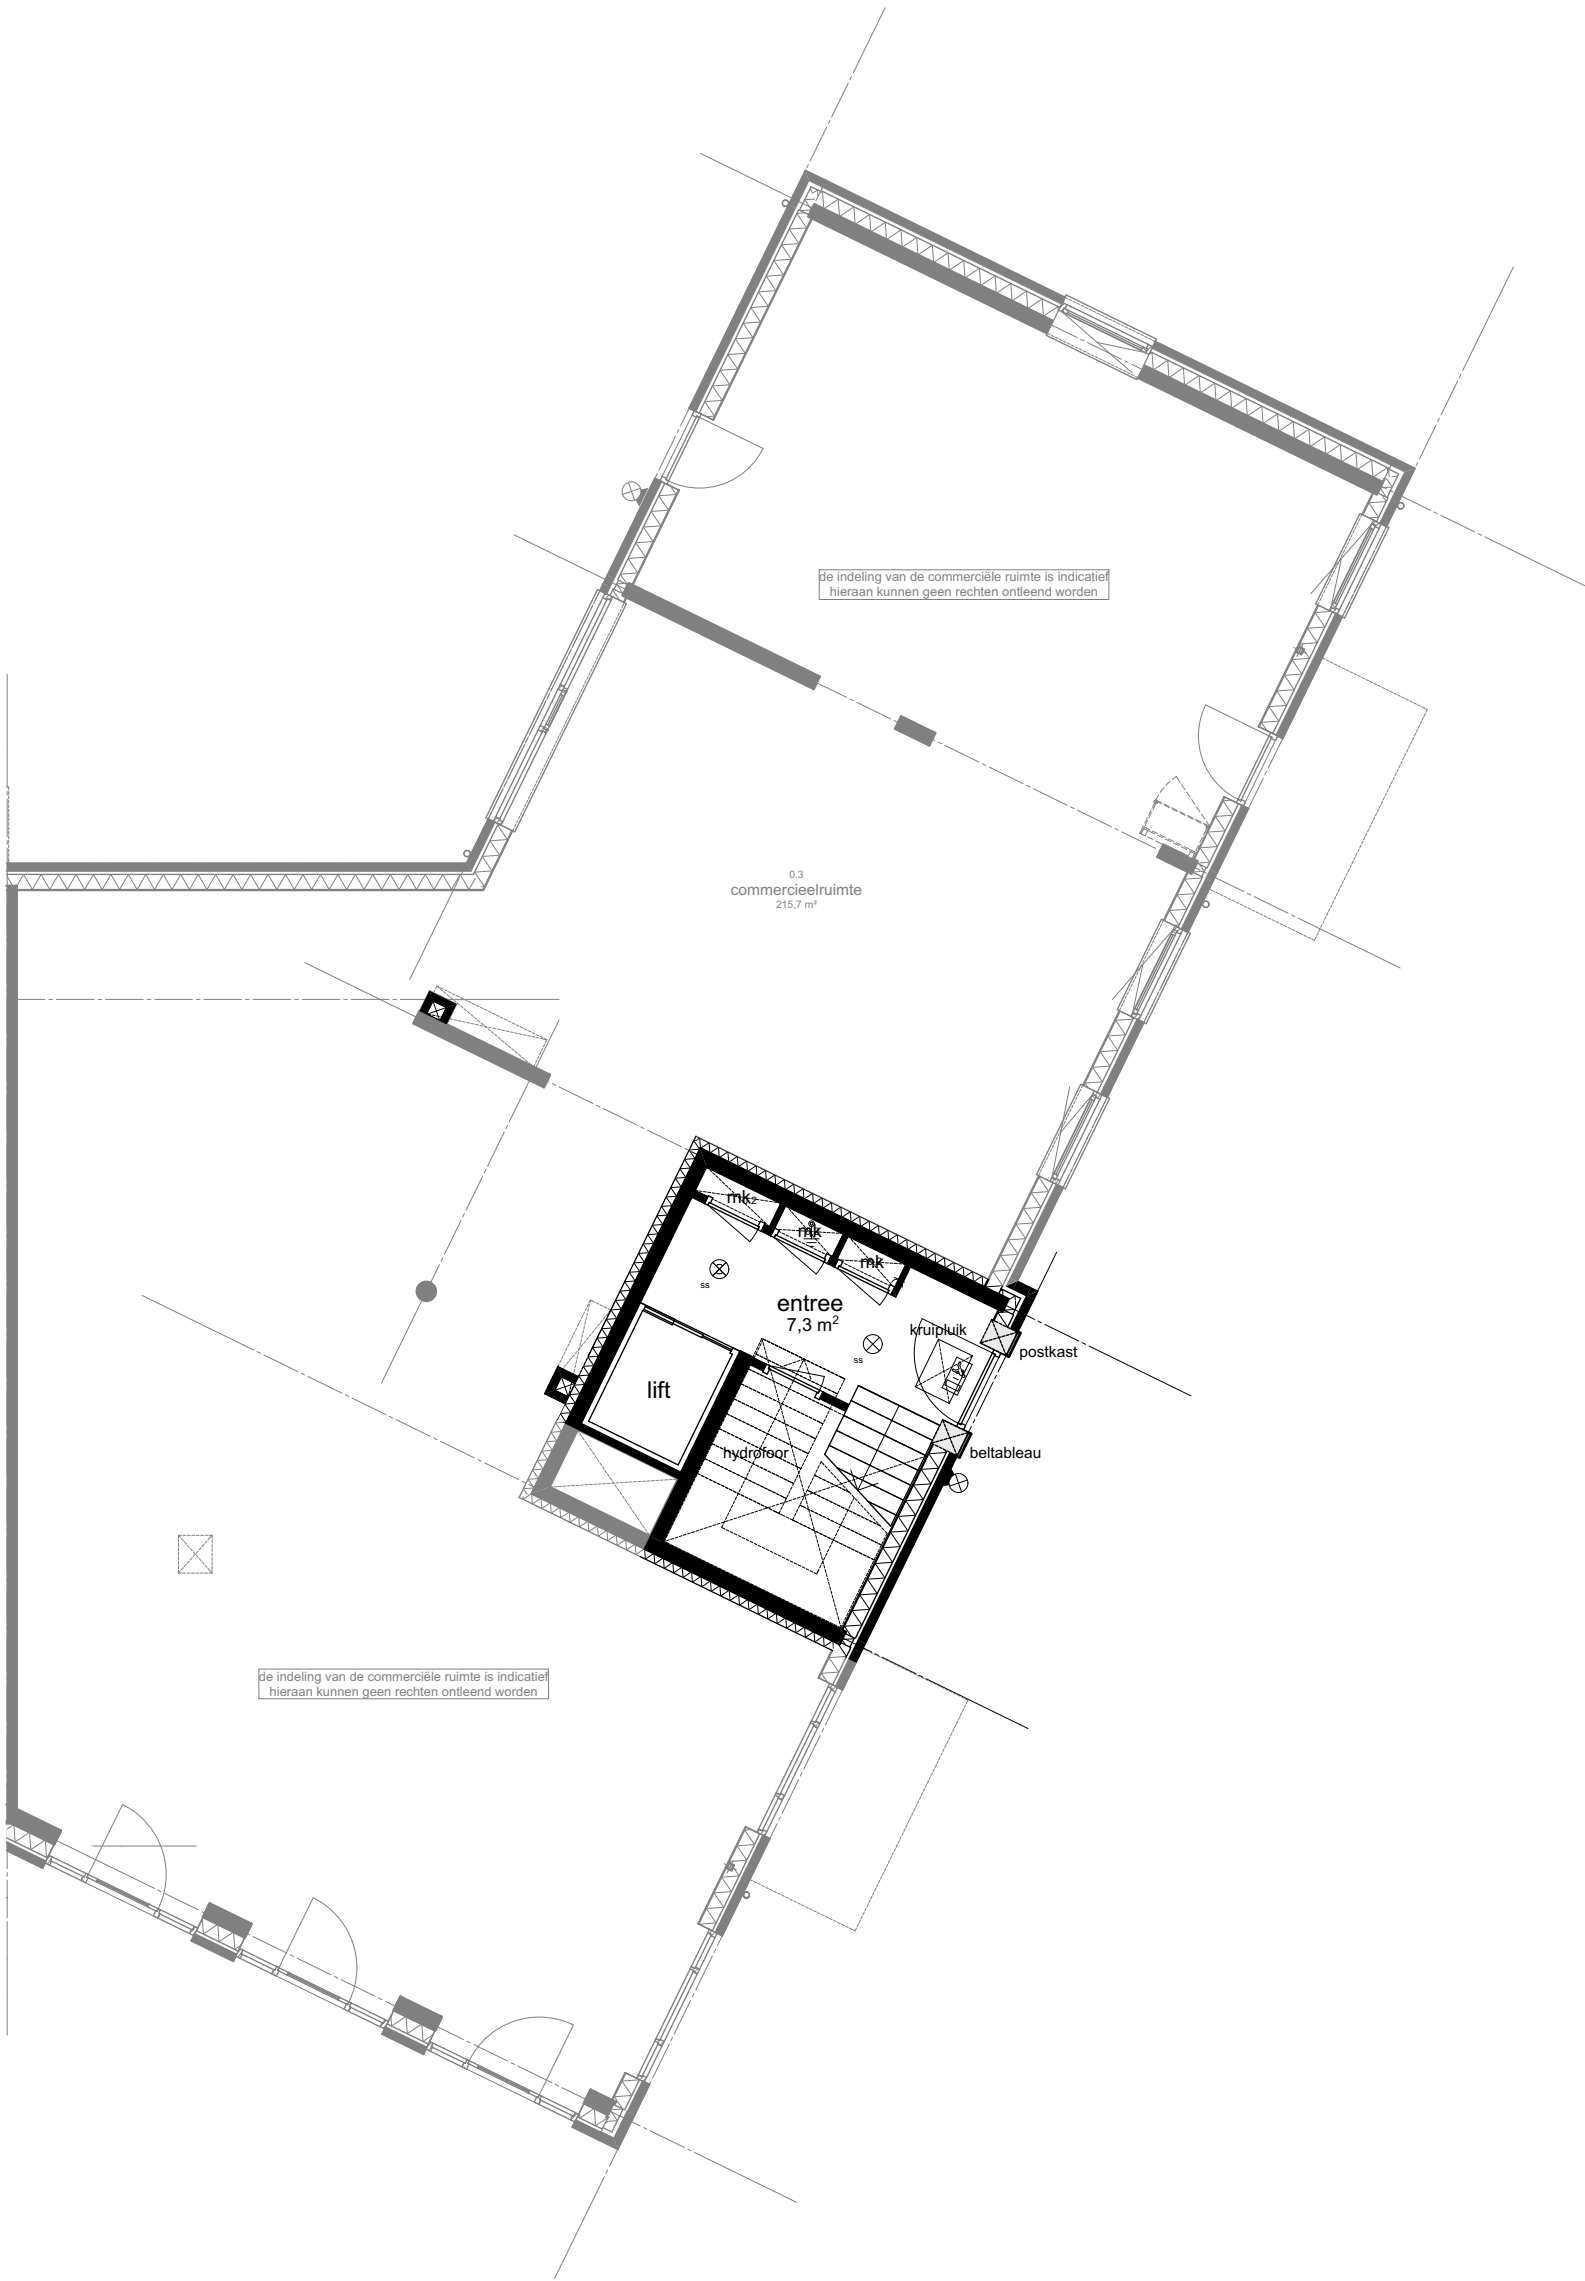

Begane grond

geesink
weusten
architecten

T 026 443 6972
F 026 445 8832
E info@geesinkweusten.nl

project:		Dorpshart Hoef en Haag fase 1E			
onderdeel:		Begane grond			
schaal:	1: 100	datum:	05-05-2017	status:	DEFINITIEF
wijz. a:		wijz. c:		project nr.:	16-1873
wijz. b:		wijz. d:		tek. nr.:	VK - 524



1e verdieping

geesink
weusten
architecten

T 026 443 6972
F 026 445 8832
E info@geesinkweusten.nl

project:	Dorpshart Hoef en Haag fase 1E				
onderdeel:	1e Verdieping				
schaal:	1: 100	datum:	05-05-2017	status:	DEFINITIEF
wijz. a:		wijz. c:		project nr.:	16-1873
wijz. b:		wijz. d:		tek. nr.:	VK - 525




2e verdieping

geesink
weusten
architecten

T 026 443 6972
F 026 445 8832
E info@geesinkweusten.nl

project:	Dorpshart Hoef en Haag fase 1E				
onderdeel:	2e Verdieping				
schaal:	1: 100	datum:	05-05-2017	status:	DEFINITIEF
wijz. a:		wijz. c:		project nr.:	16-1873
wijz. b:		wijz. d:		tek. nr.:	VK - 526

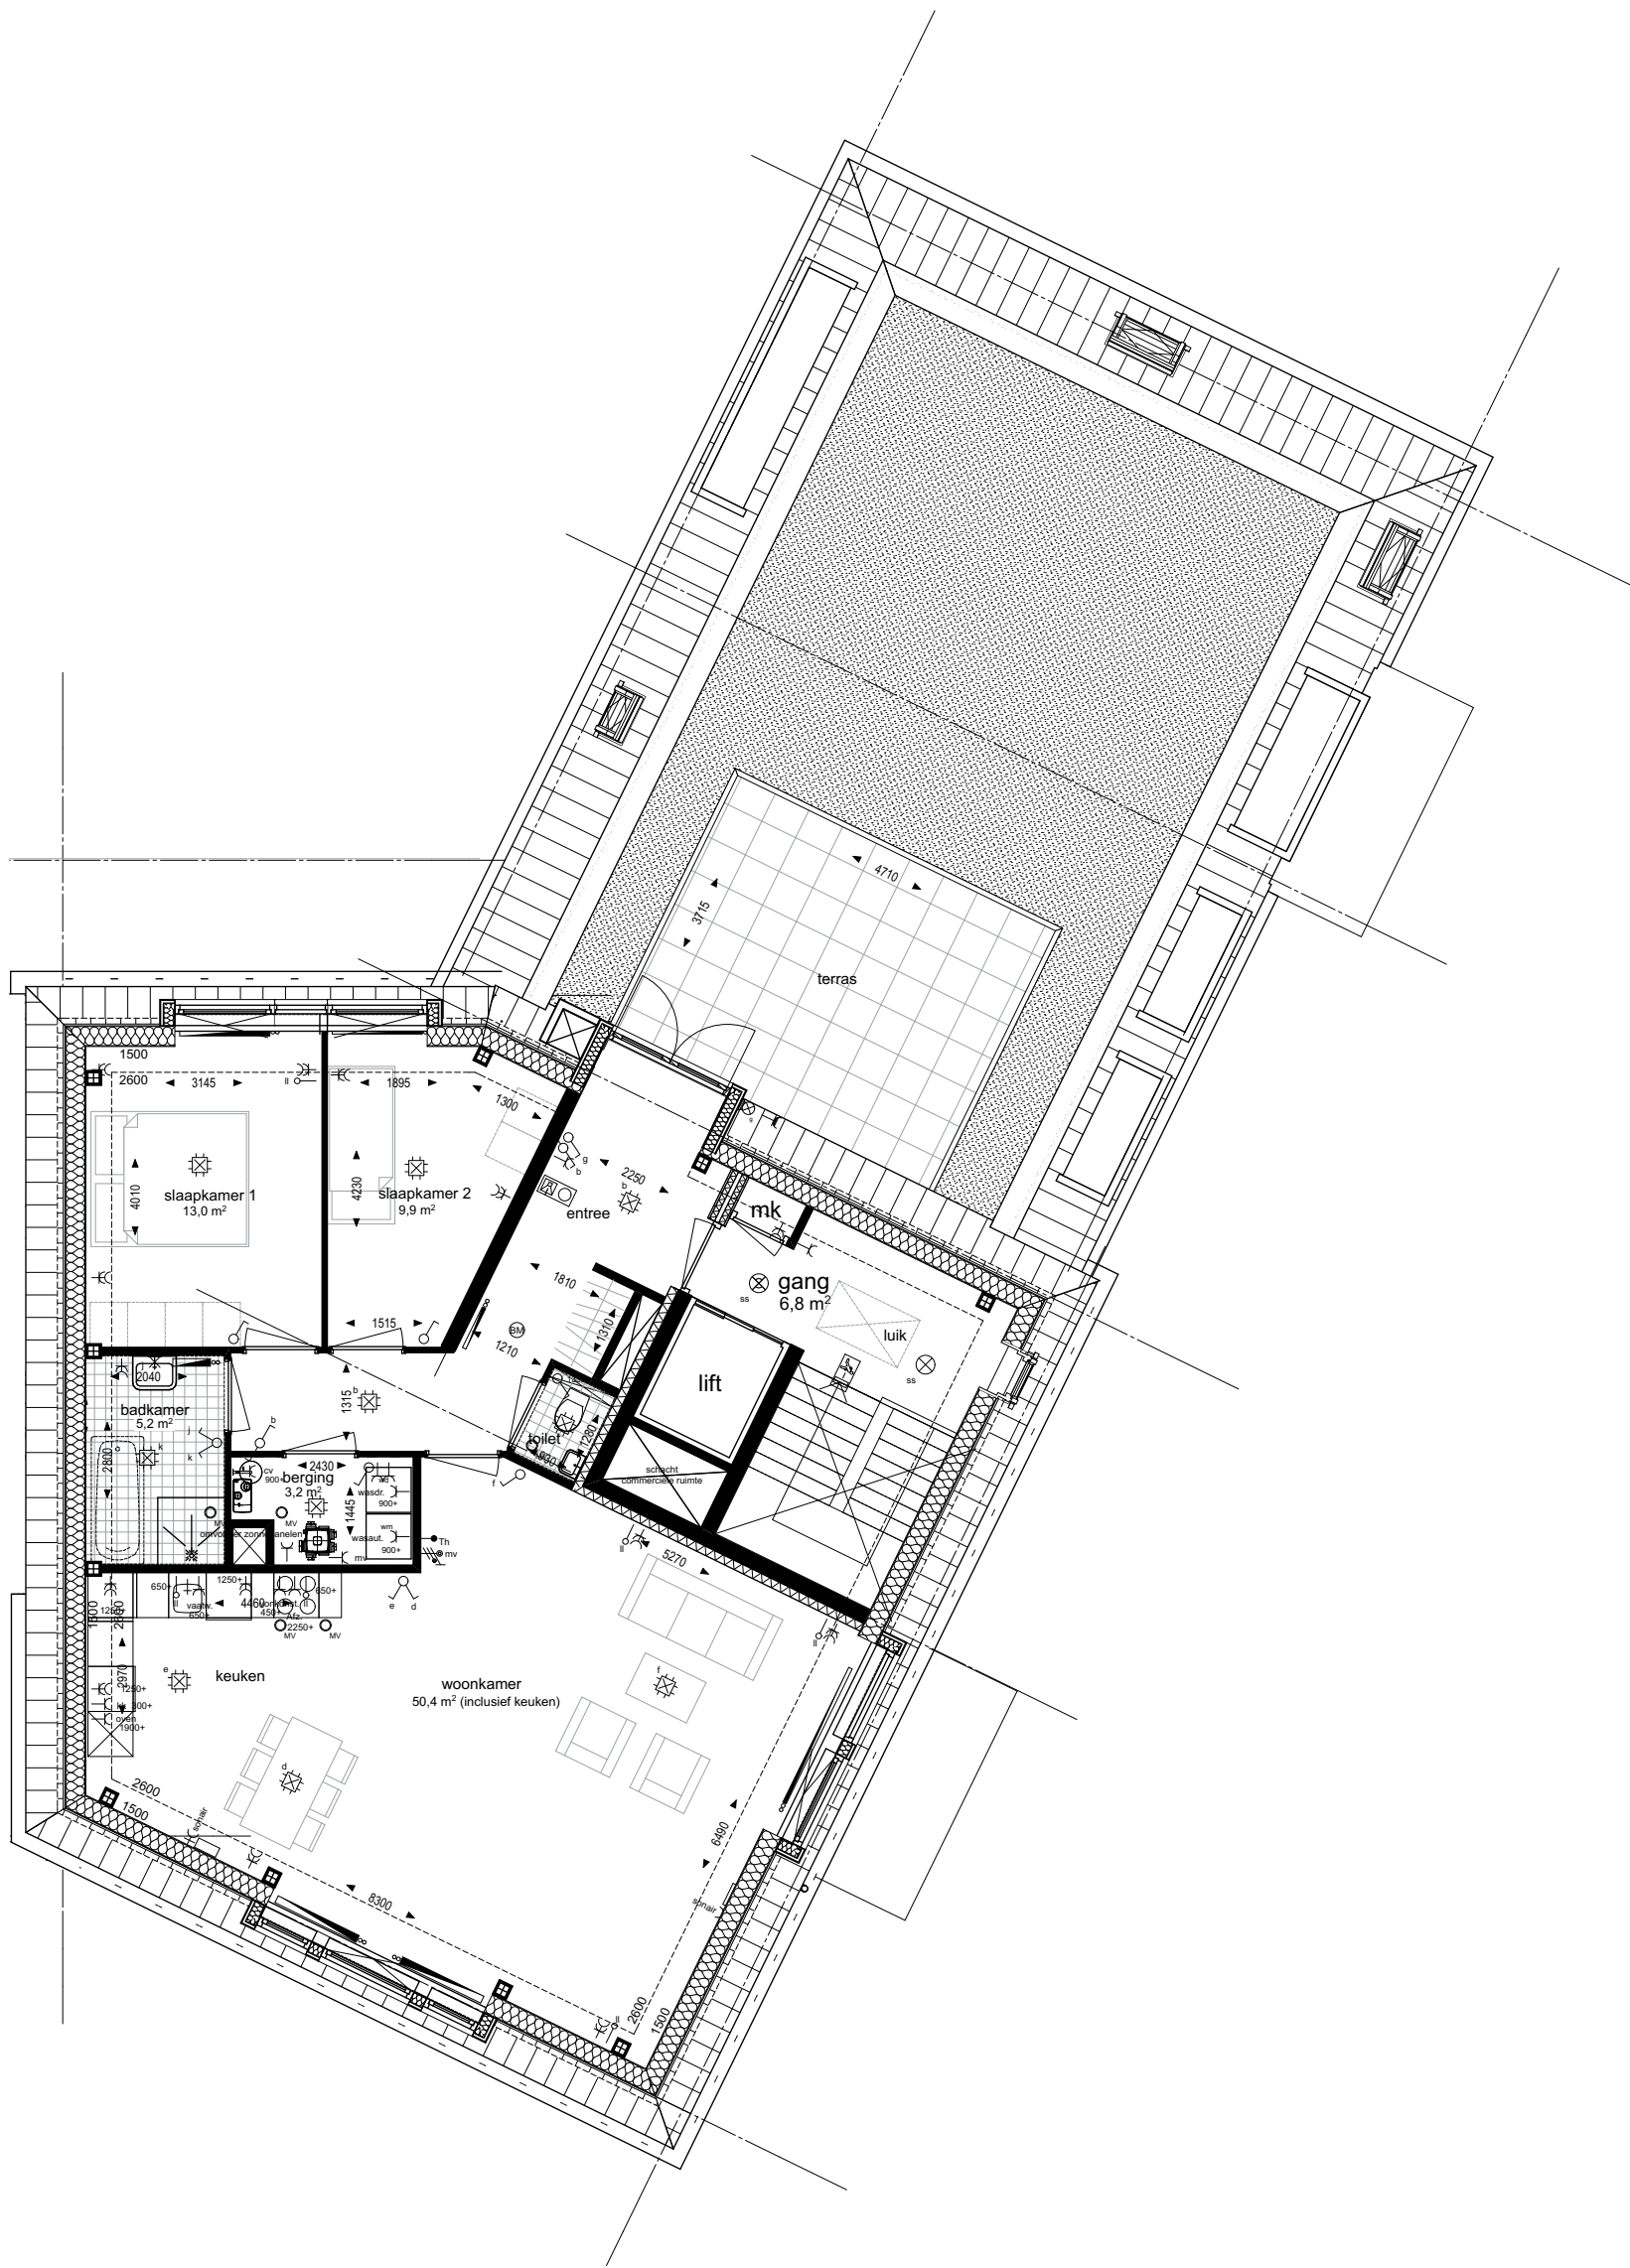


3e Verdieping

geesink
weusten
architecten

T 026 443 6972
F 026 445 8832
E info@geesinkweusten.nl

project:		Dorpshart Hoef en Haag fase 1E			
onderdeel:		3e Verdieping			
schaal:	1: 100	datum:	05-05-2017	status:	DEFINITIEF
wijz. a:		wijz. c:		project nr.:	16-1873
wijz. b:		wijz. d:		tek. nr.:	VK - 527

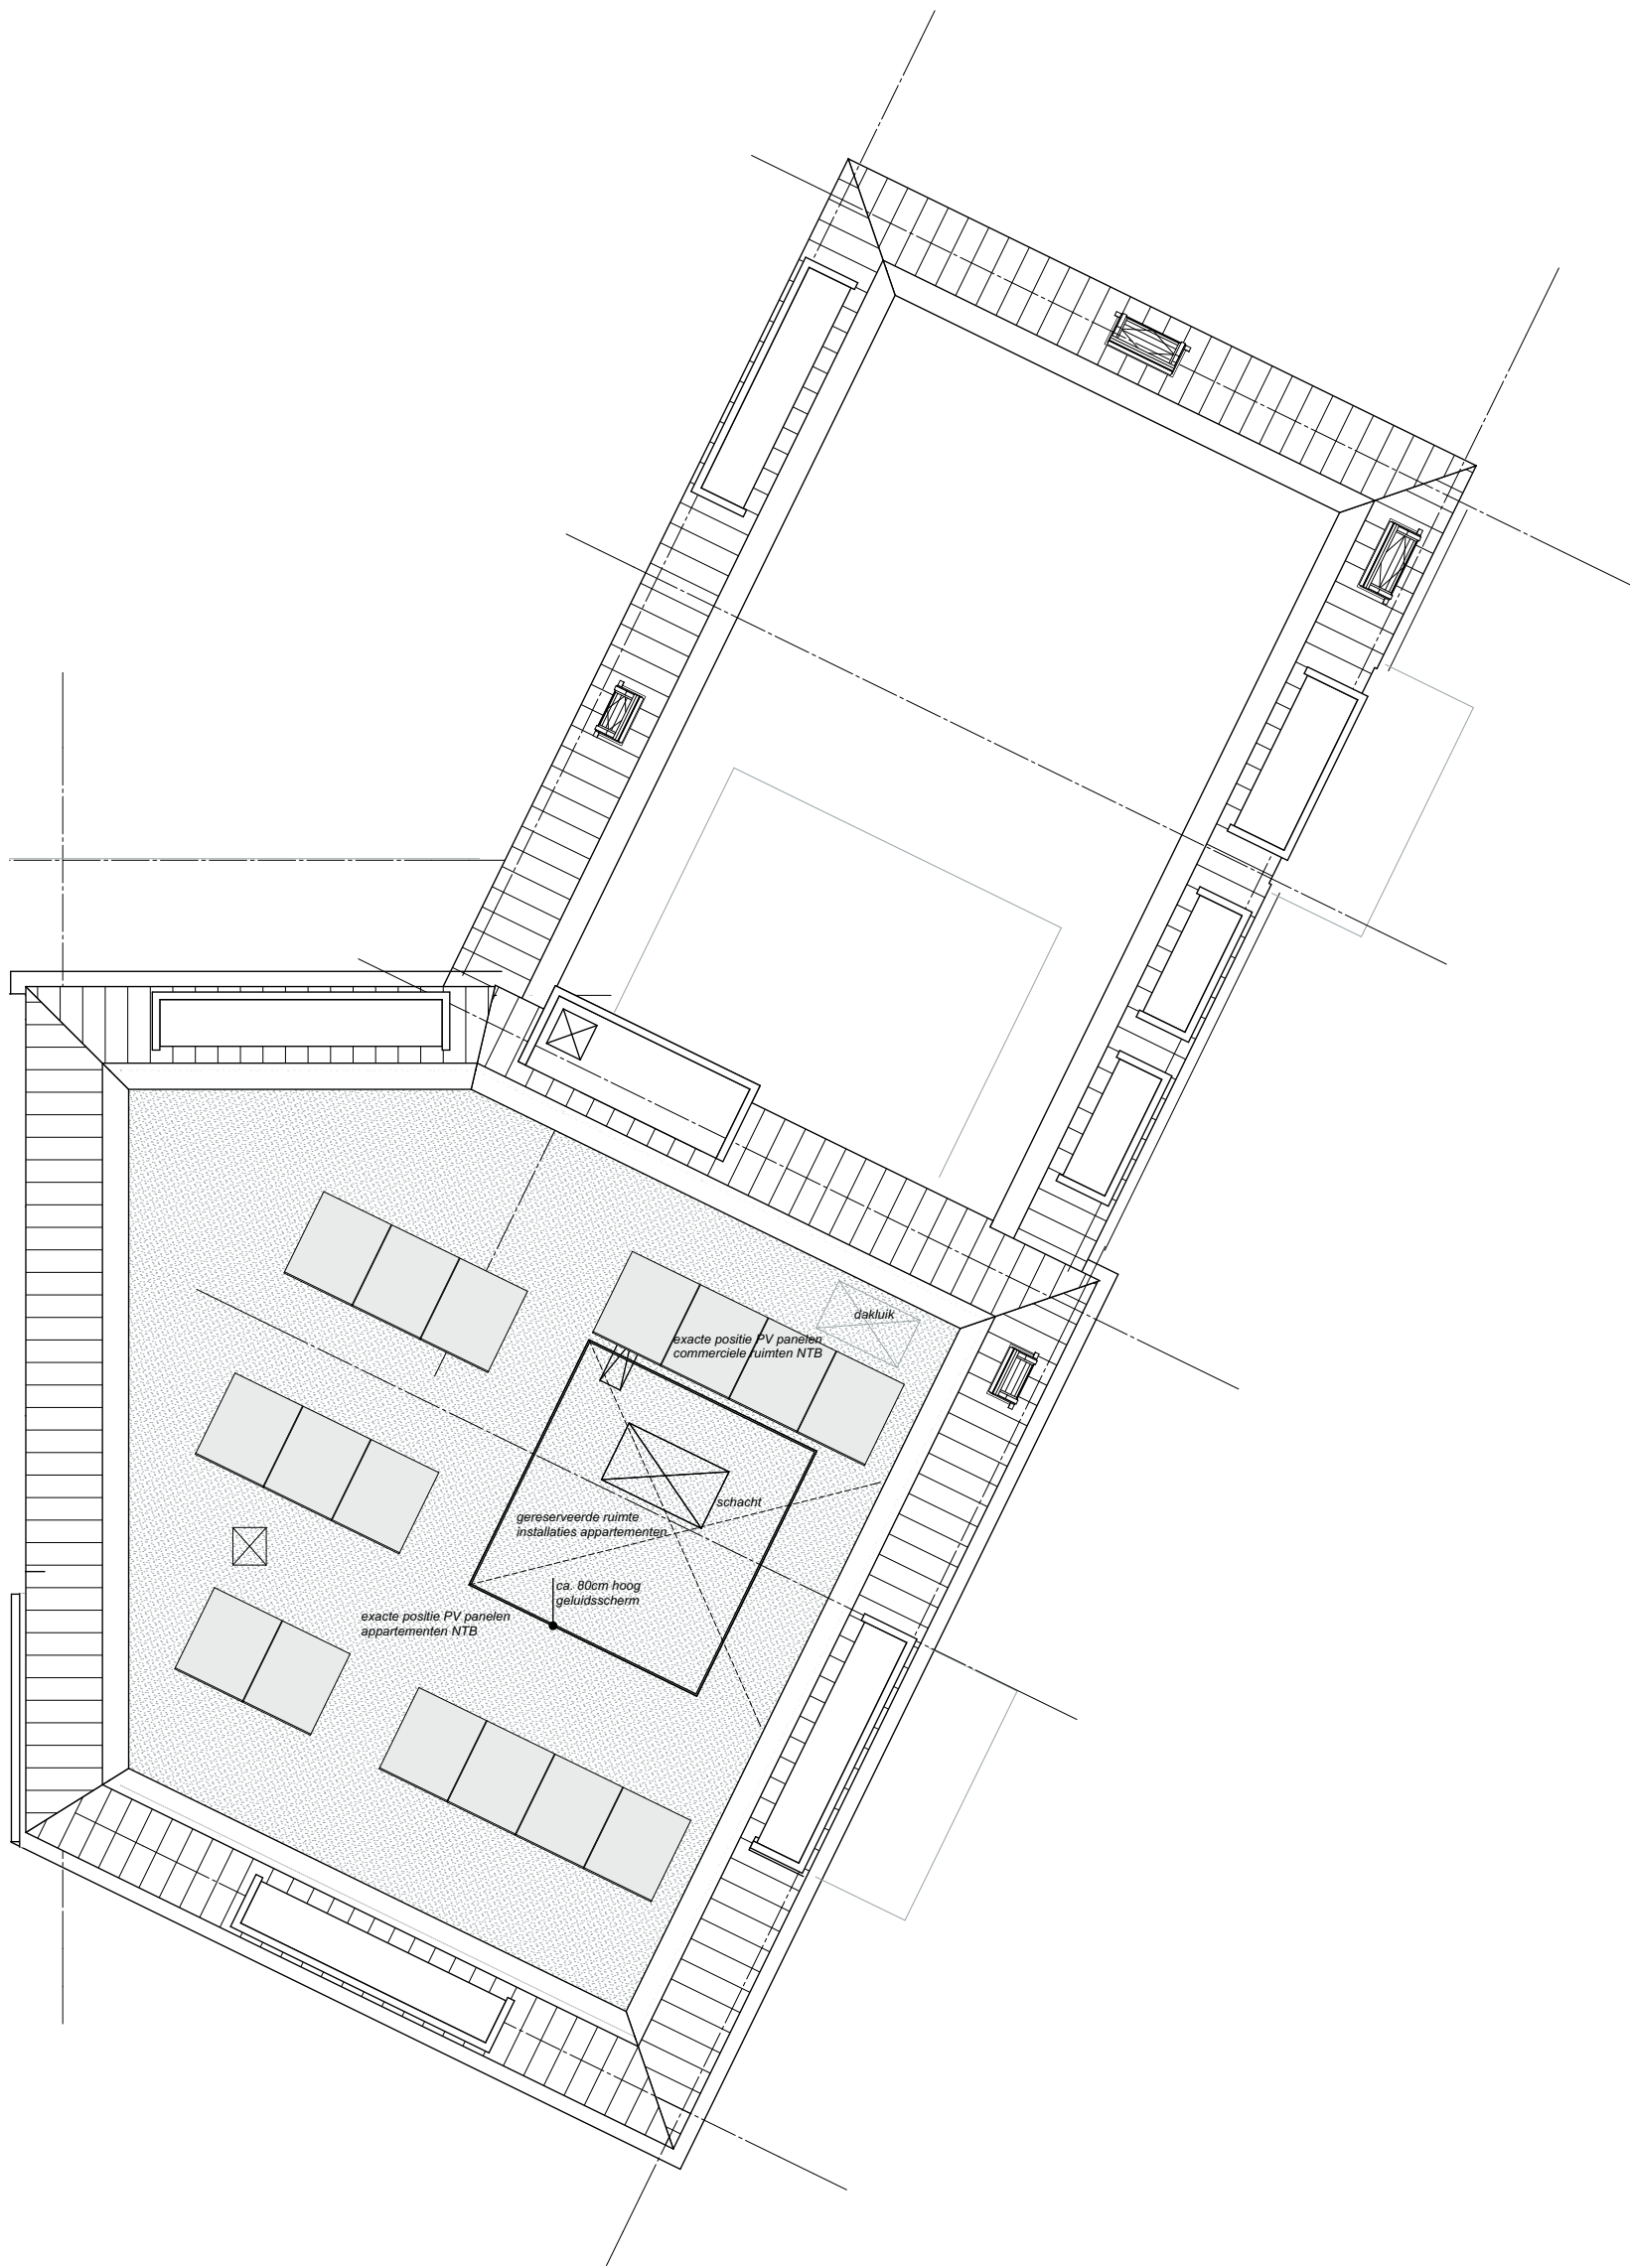


Dakoverzicht

dakinvulling indicatief nader te bepalen met de toekomstige gebruiker commerciële ruimte

geesink
weusten
architecten

T 026 443 6972
F 026 445 8832
E info@geesinkweusten.nl

project:		Dorpshart Hoef en Haag fase 1E			
onderdeel:		Dakoverzicht			
schaal:	1: 100	datum:	05-05-2017	status:	DEFINITIEF
wijz. a:		wijz. c:		project nr.:	16-1873
wijz. b:		wijz. d:		tek. nr.:	VK - 528

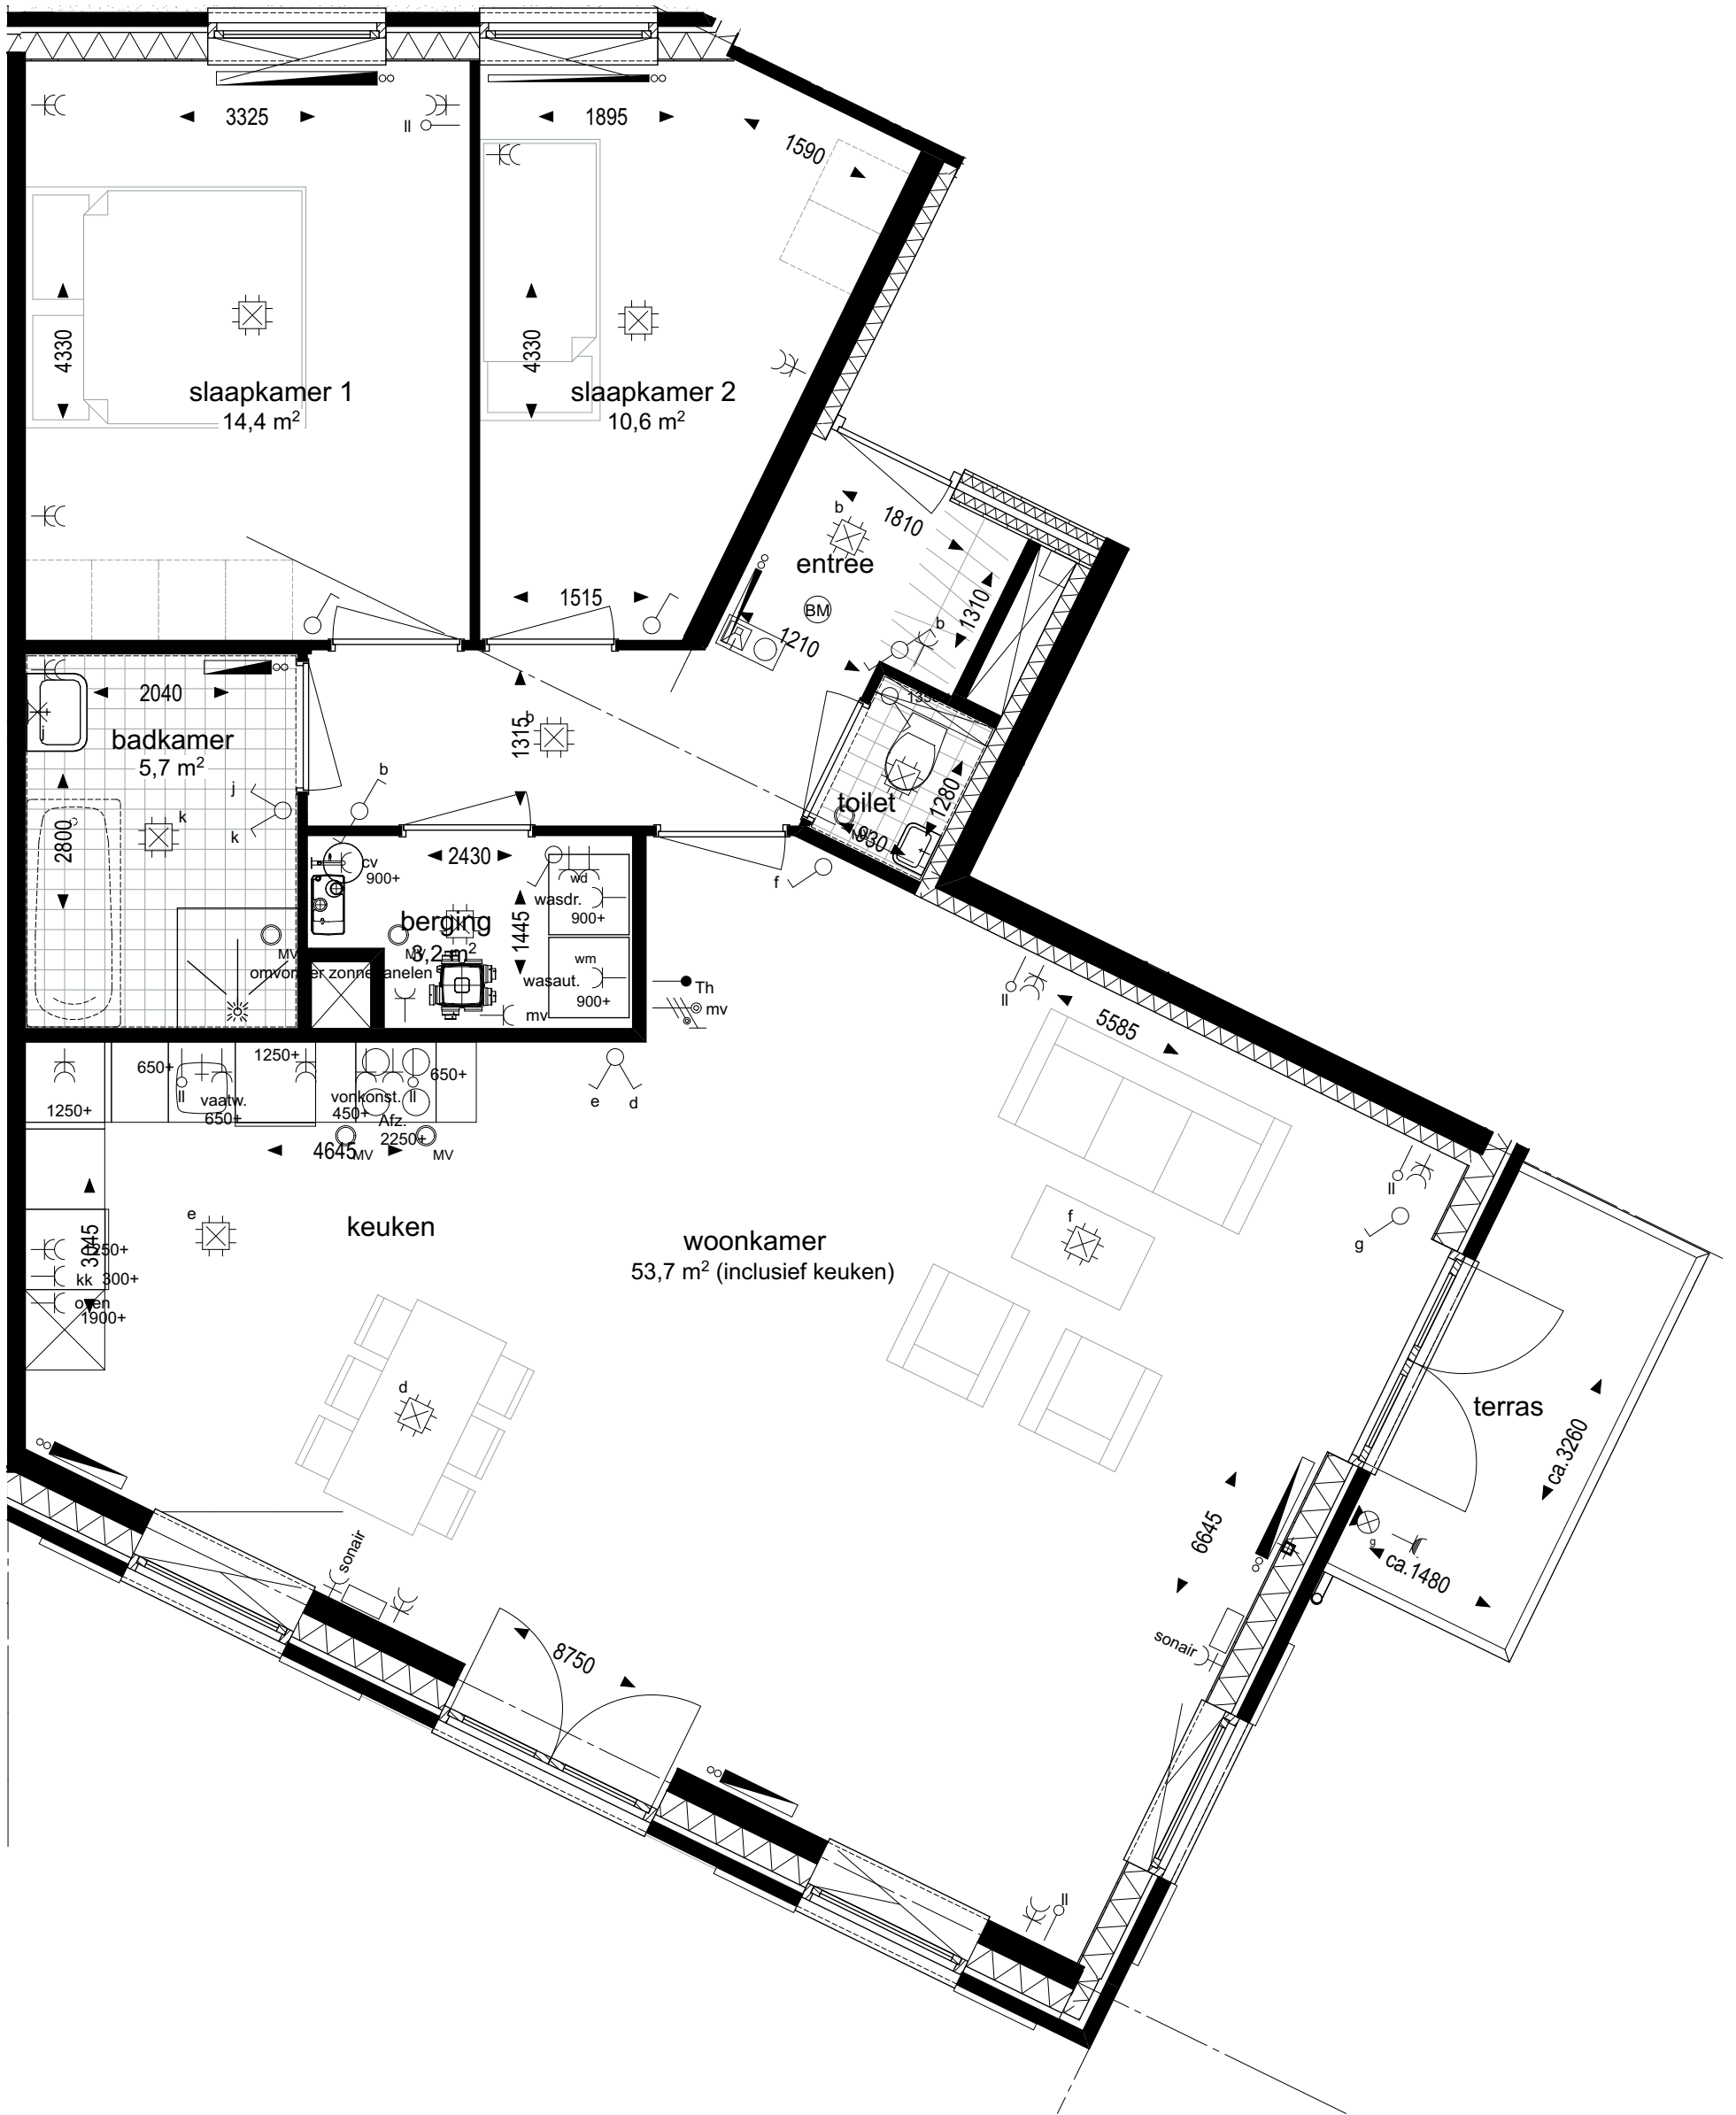


1e verdieping

geesink
weusten
architecten

T 026 443 6972
F 026 445 8832
E info@geesinkweusten.nl

project:	Dorpshart Hoef en Haag fase 1E				
onderdeel:	Plattegrond 159				
schaal:	1: 50	datum:	05-05-2017	status:	DEFINITIEF
wijz. a:		wijz. c:		project nr.:	16-1873
wijz. b:		wijz. d:		tek. nr.:	VK - 529

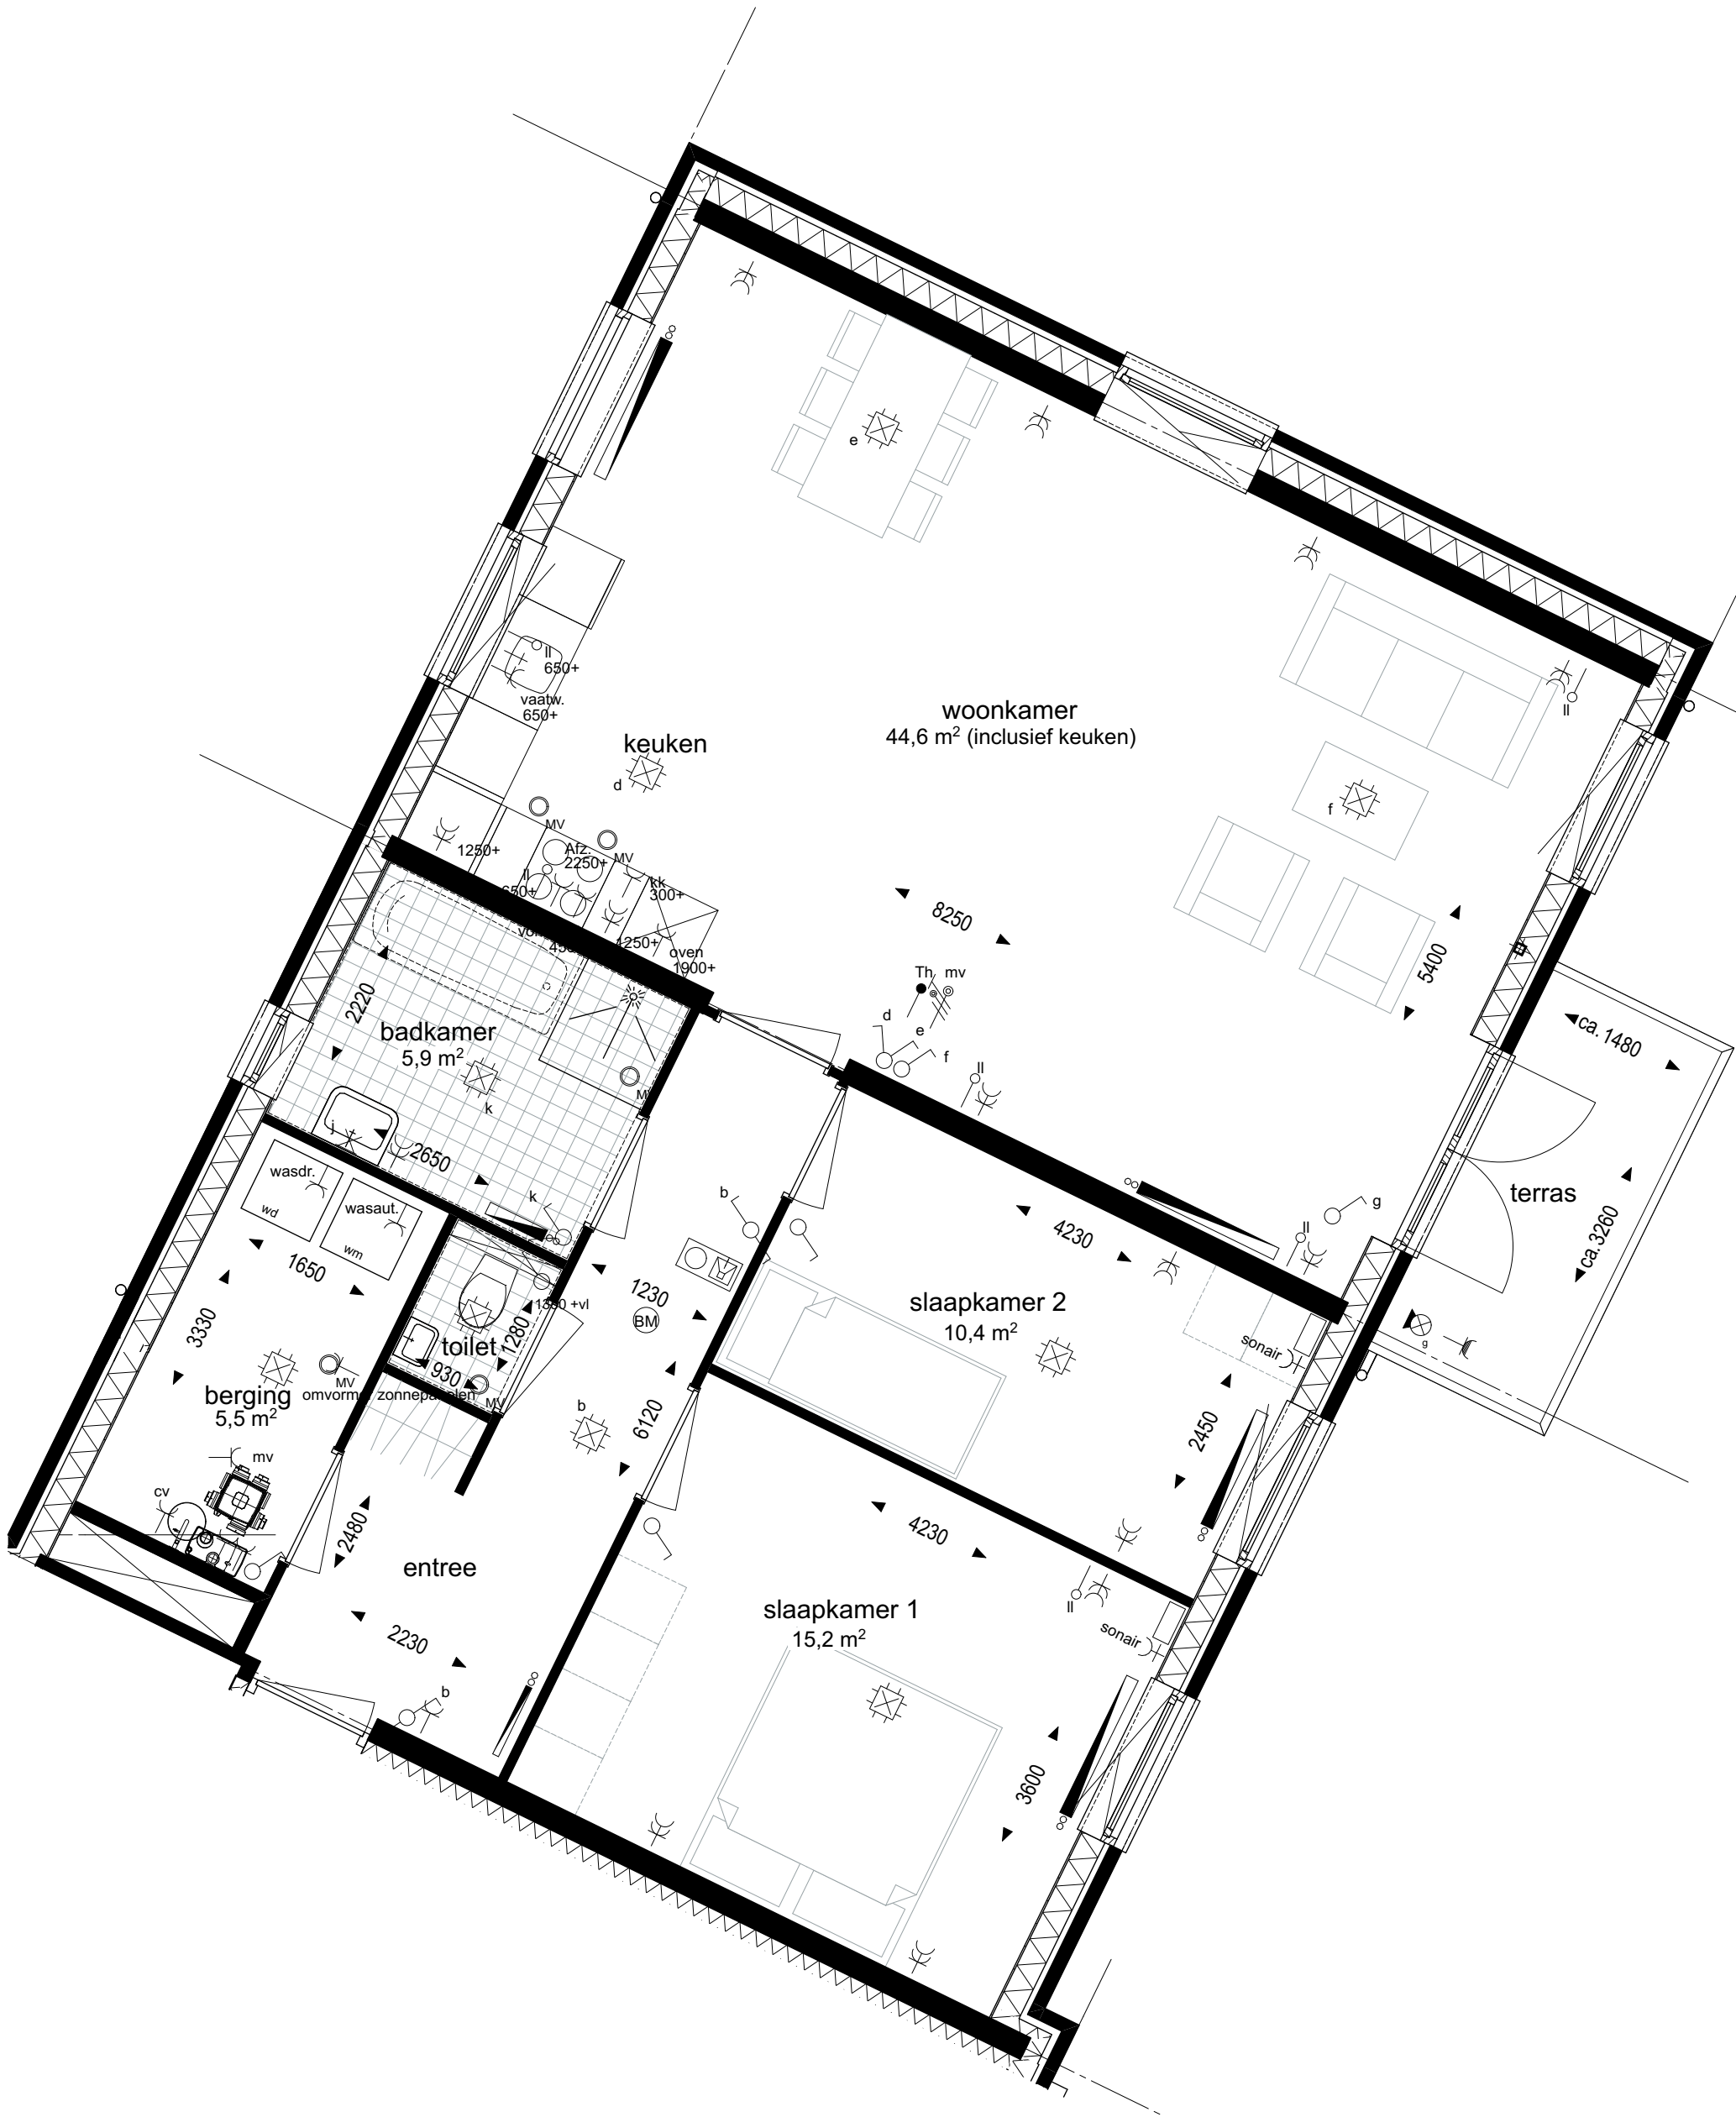


1e verdieping

geesink
weusten
architecten

T 026 443 6972
F 026 445 8832
E info@geesinkweusten.nl

project:		Dorpshart Hoef en Haag fase 1E			
onderdeel:		Plattegrond 160			
schaal:	1: 50	datum:	05-05-2017	status:	DEFINITIEF
wijz. a:		wijz. c:		project nr.:	16-1873
wijz. b:		wijz. d:		tek. nr.:	VK - 530

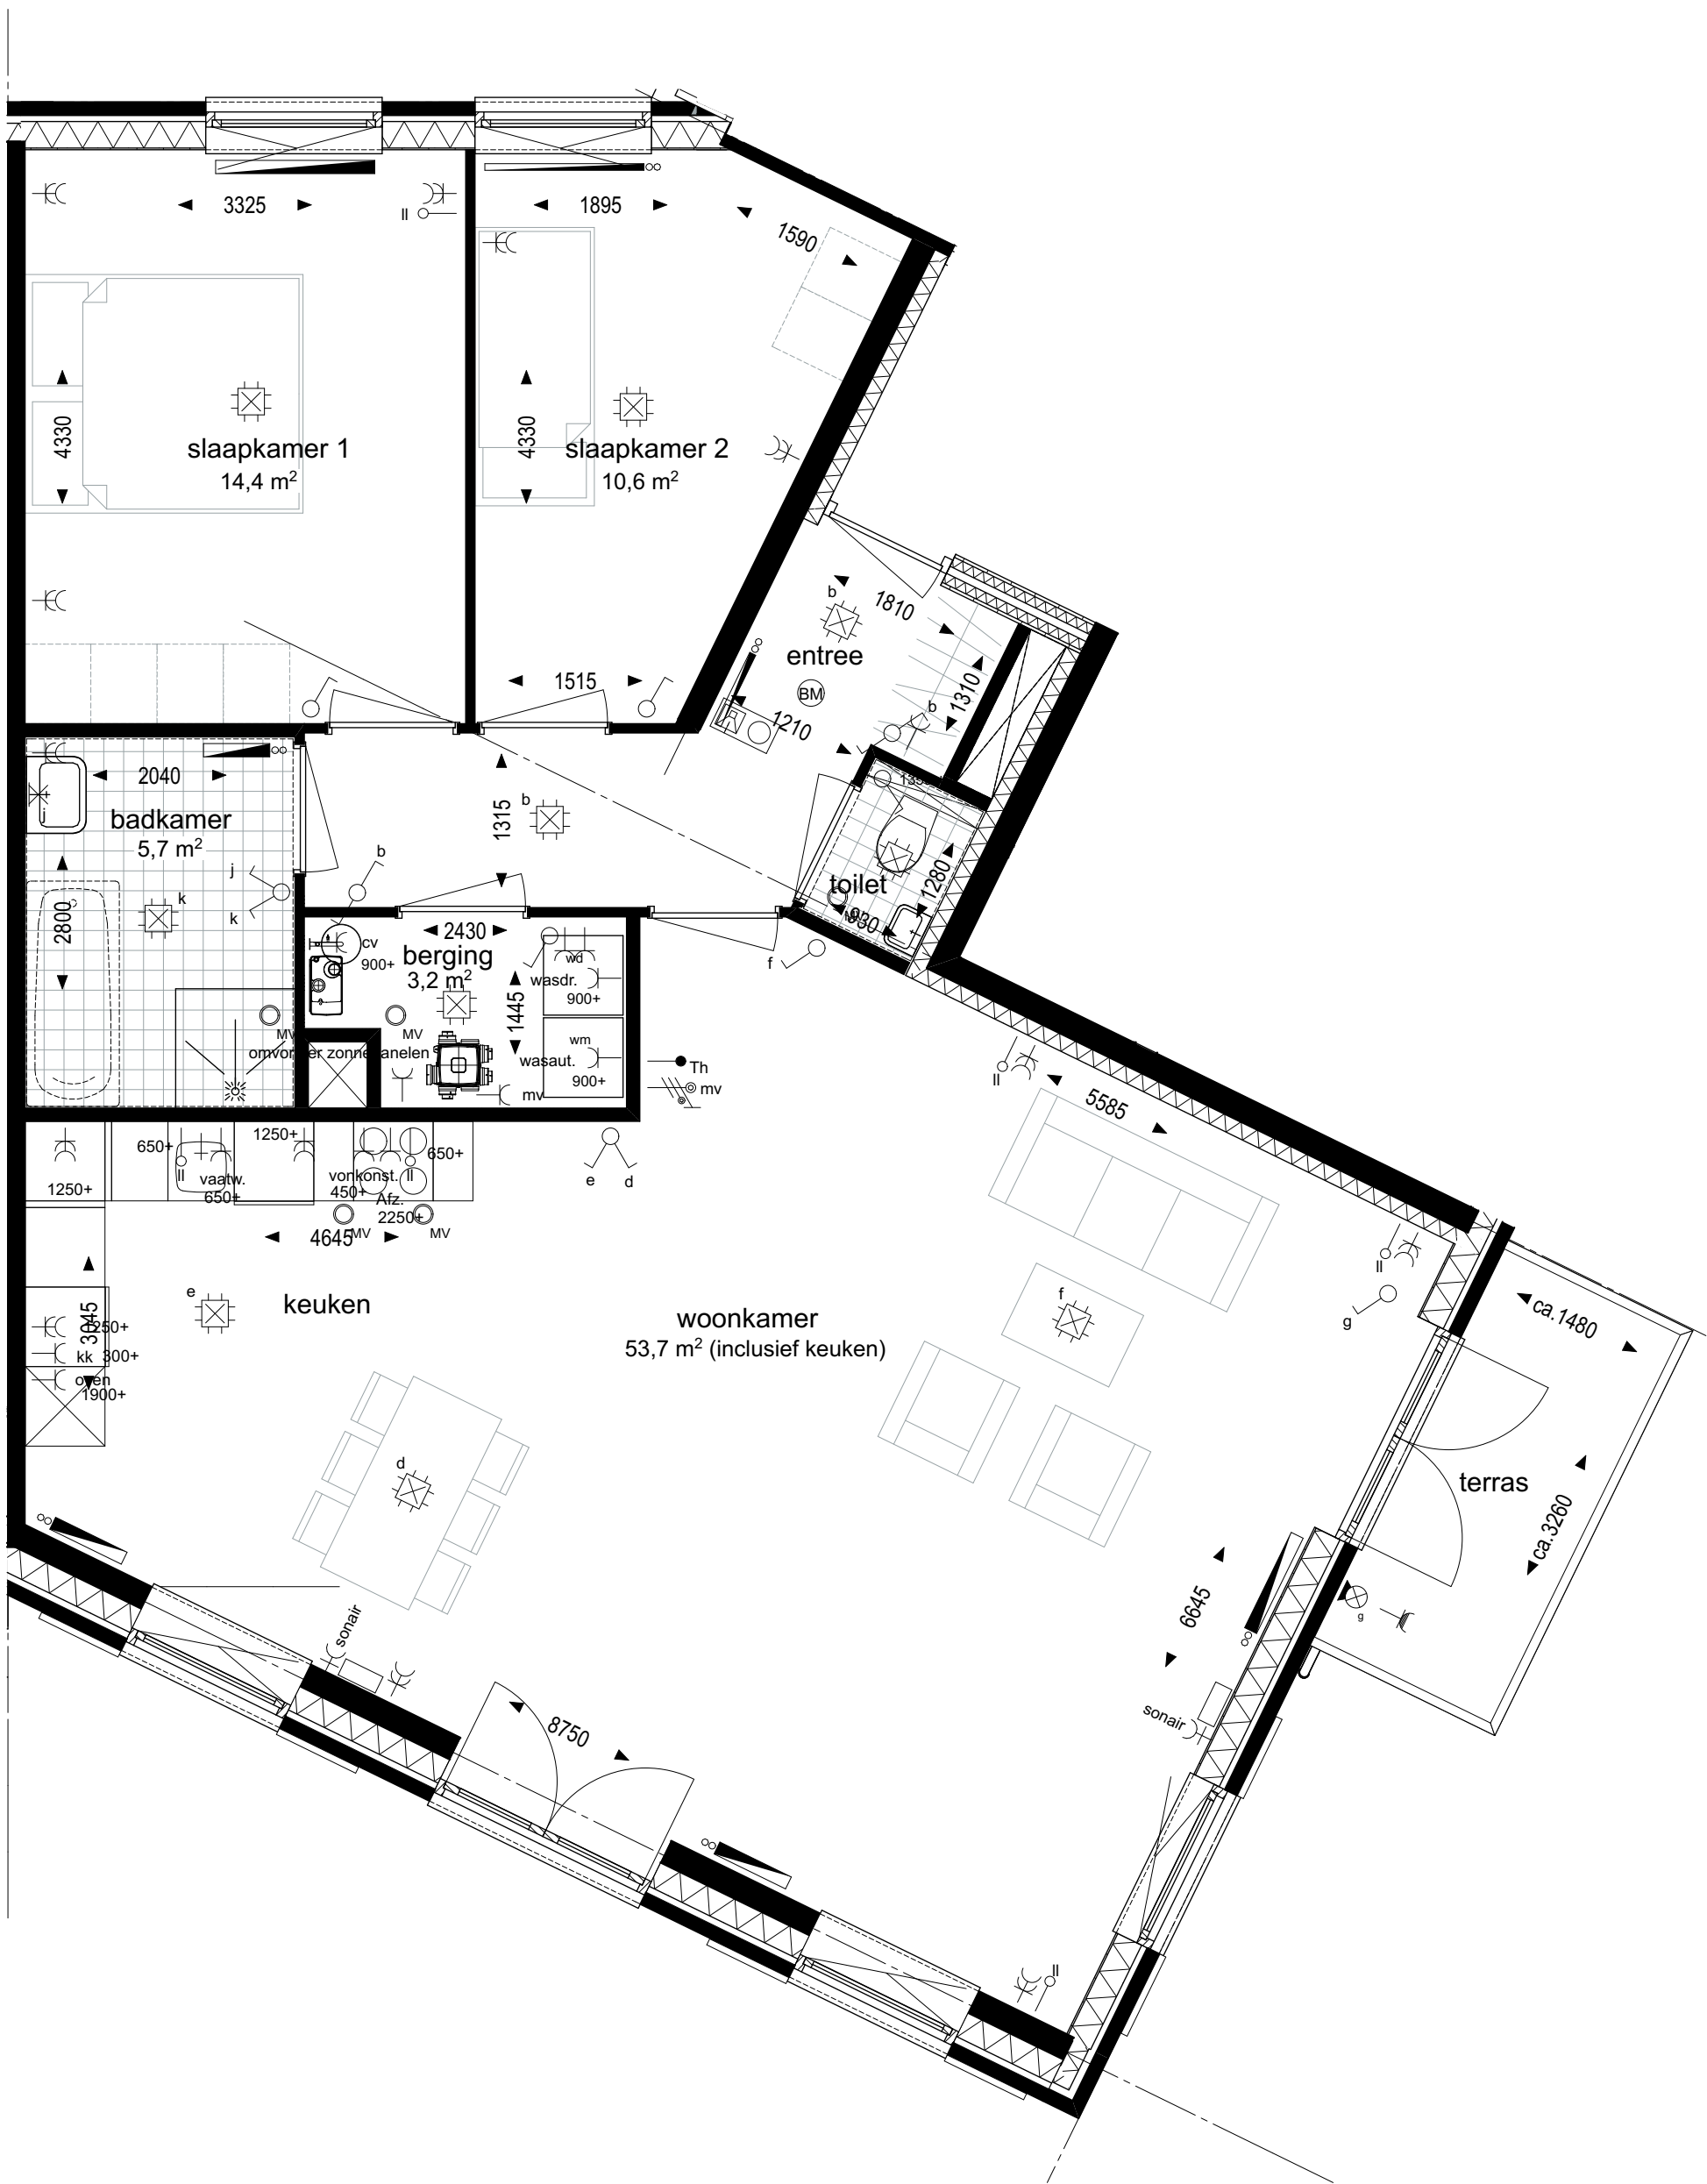


2e Verdieping

geesink
weusten
architecten

T 026 443 6972
F 026 445 8832
E info@geesinkweusten.nl

project:		Dorpshart Hoef en Haag fase 1E			
onderdeel:		Plattegrond 161			
schaal:	1: 50	datum:	05-05-2017	status:	DEFINITIEF
wijz. a:		wijz. c:		project nr.:	16-1873
wijz. b:		wijz. d:		tek. nr.:	VK - 531

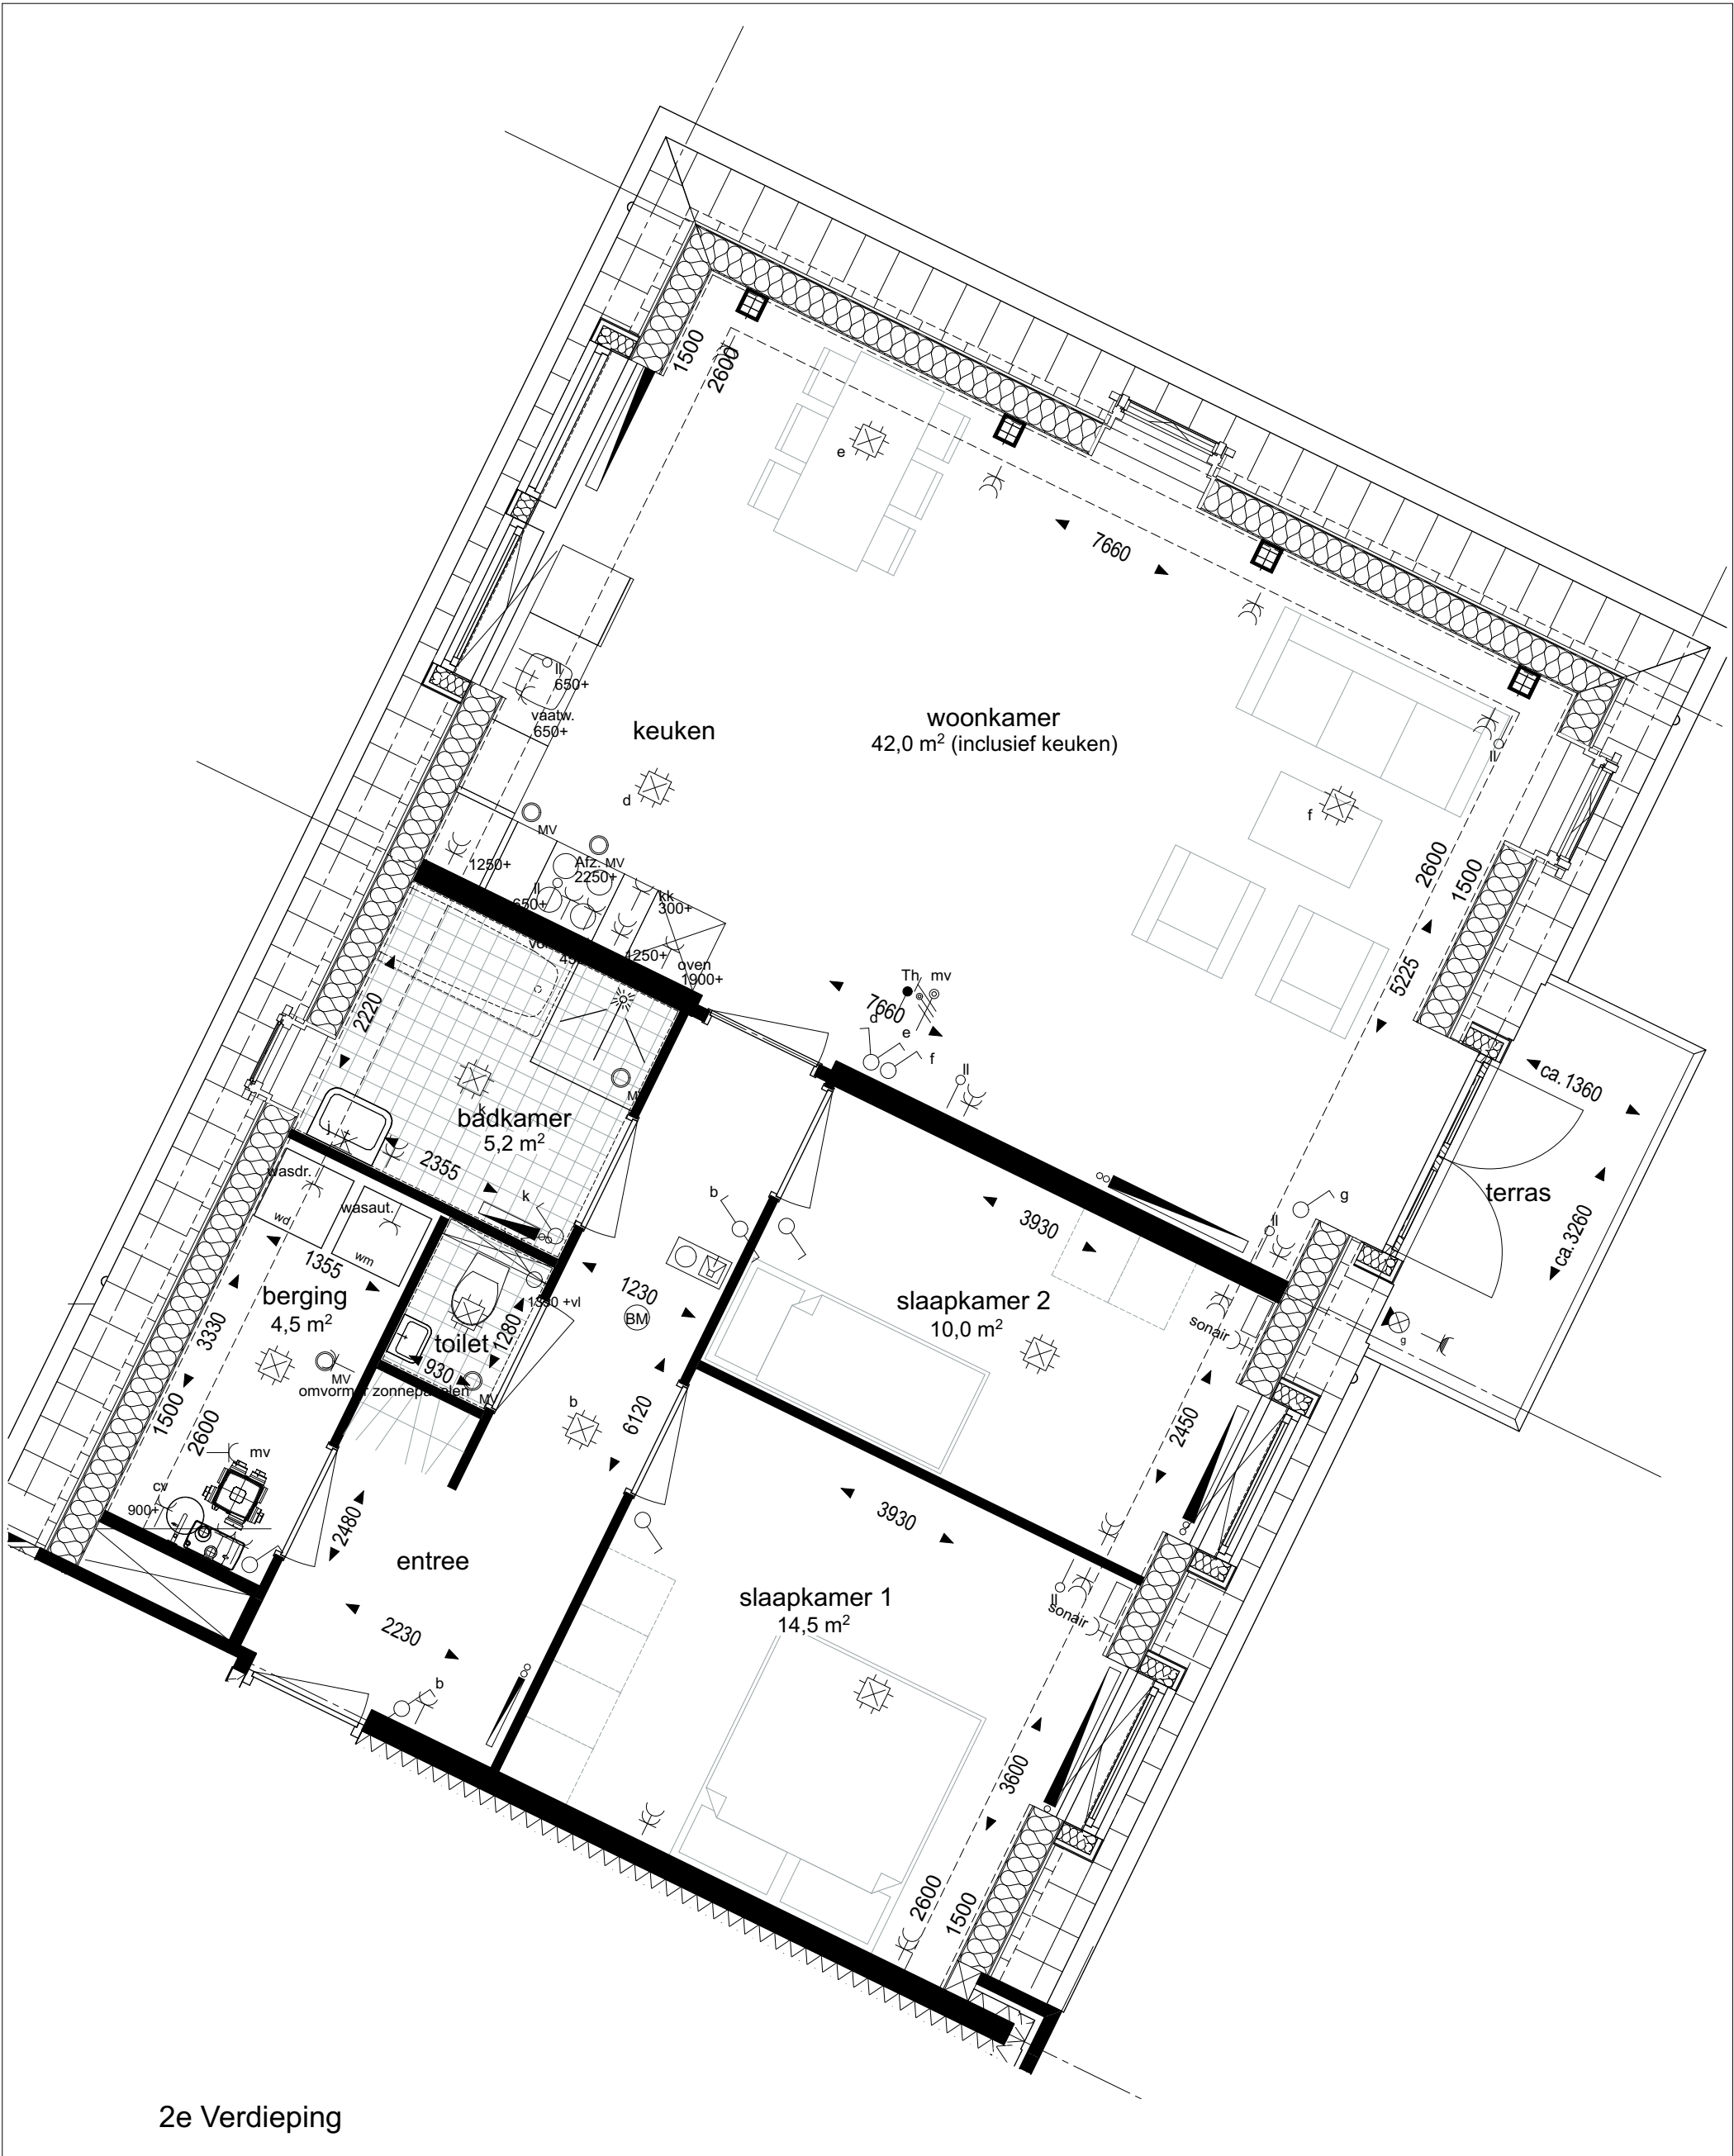


2e Verdieping

geesink
weusten
architecten

T 026 443 6972
F 026 445 8832
E info@geesinkweusten.nl

project:		Dorpshart Hoef en Haag fase 1E			
onderdeel:		Plattegrond 162			
schaal:	1: 50	datum:	05-05-2017	status:	DEFINITIEF
wijz. a:		wijz. c:		project nr.:	16-1873
wijz. b:		wijz. d:		tek. nr.:	VK - 532

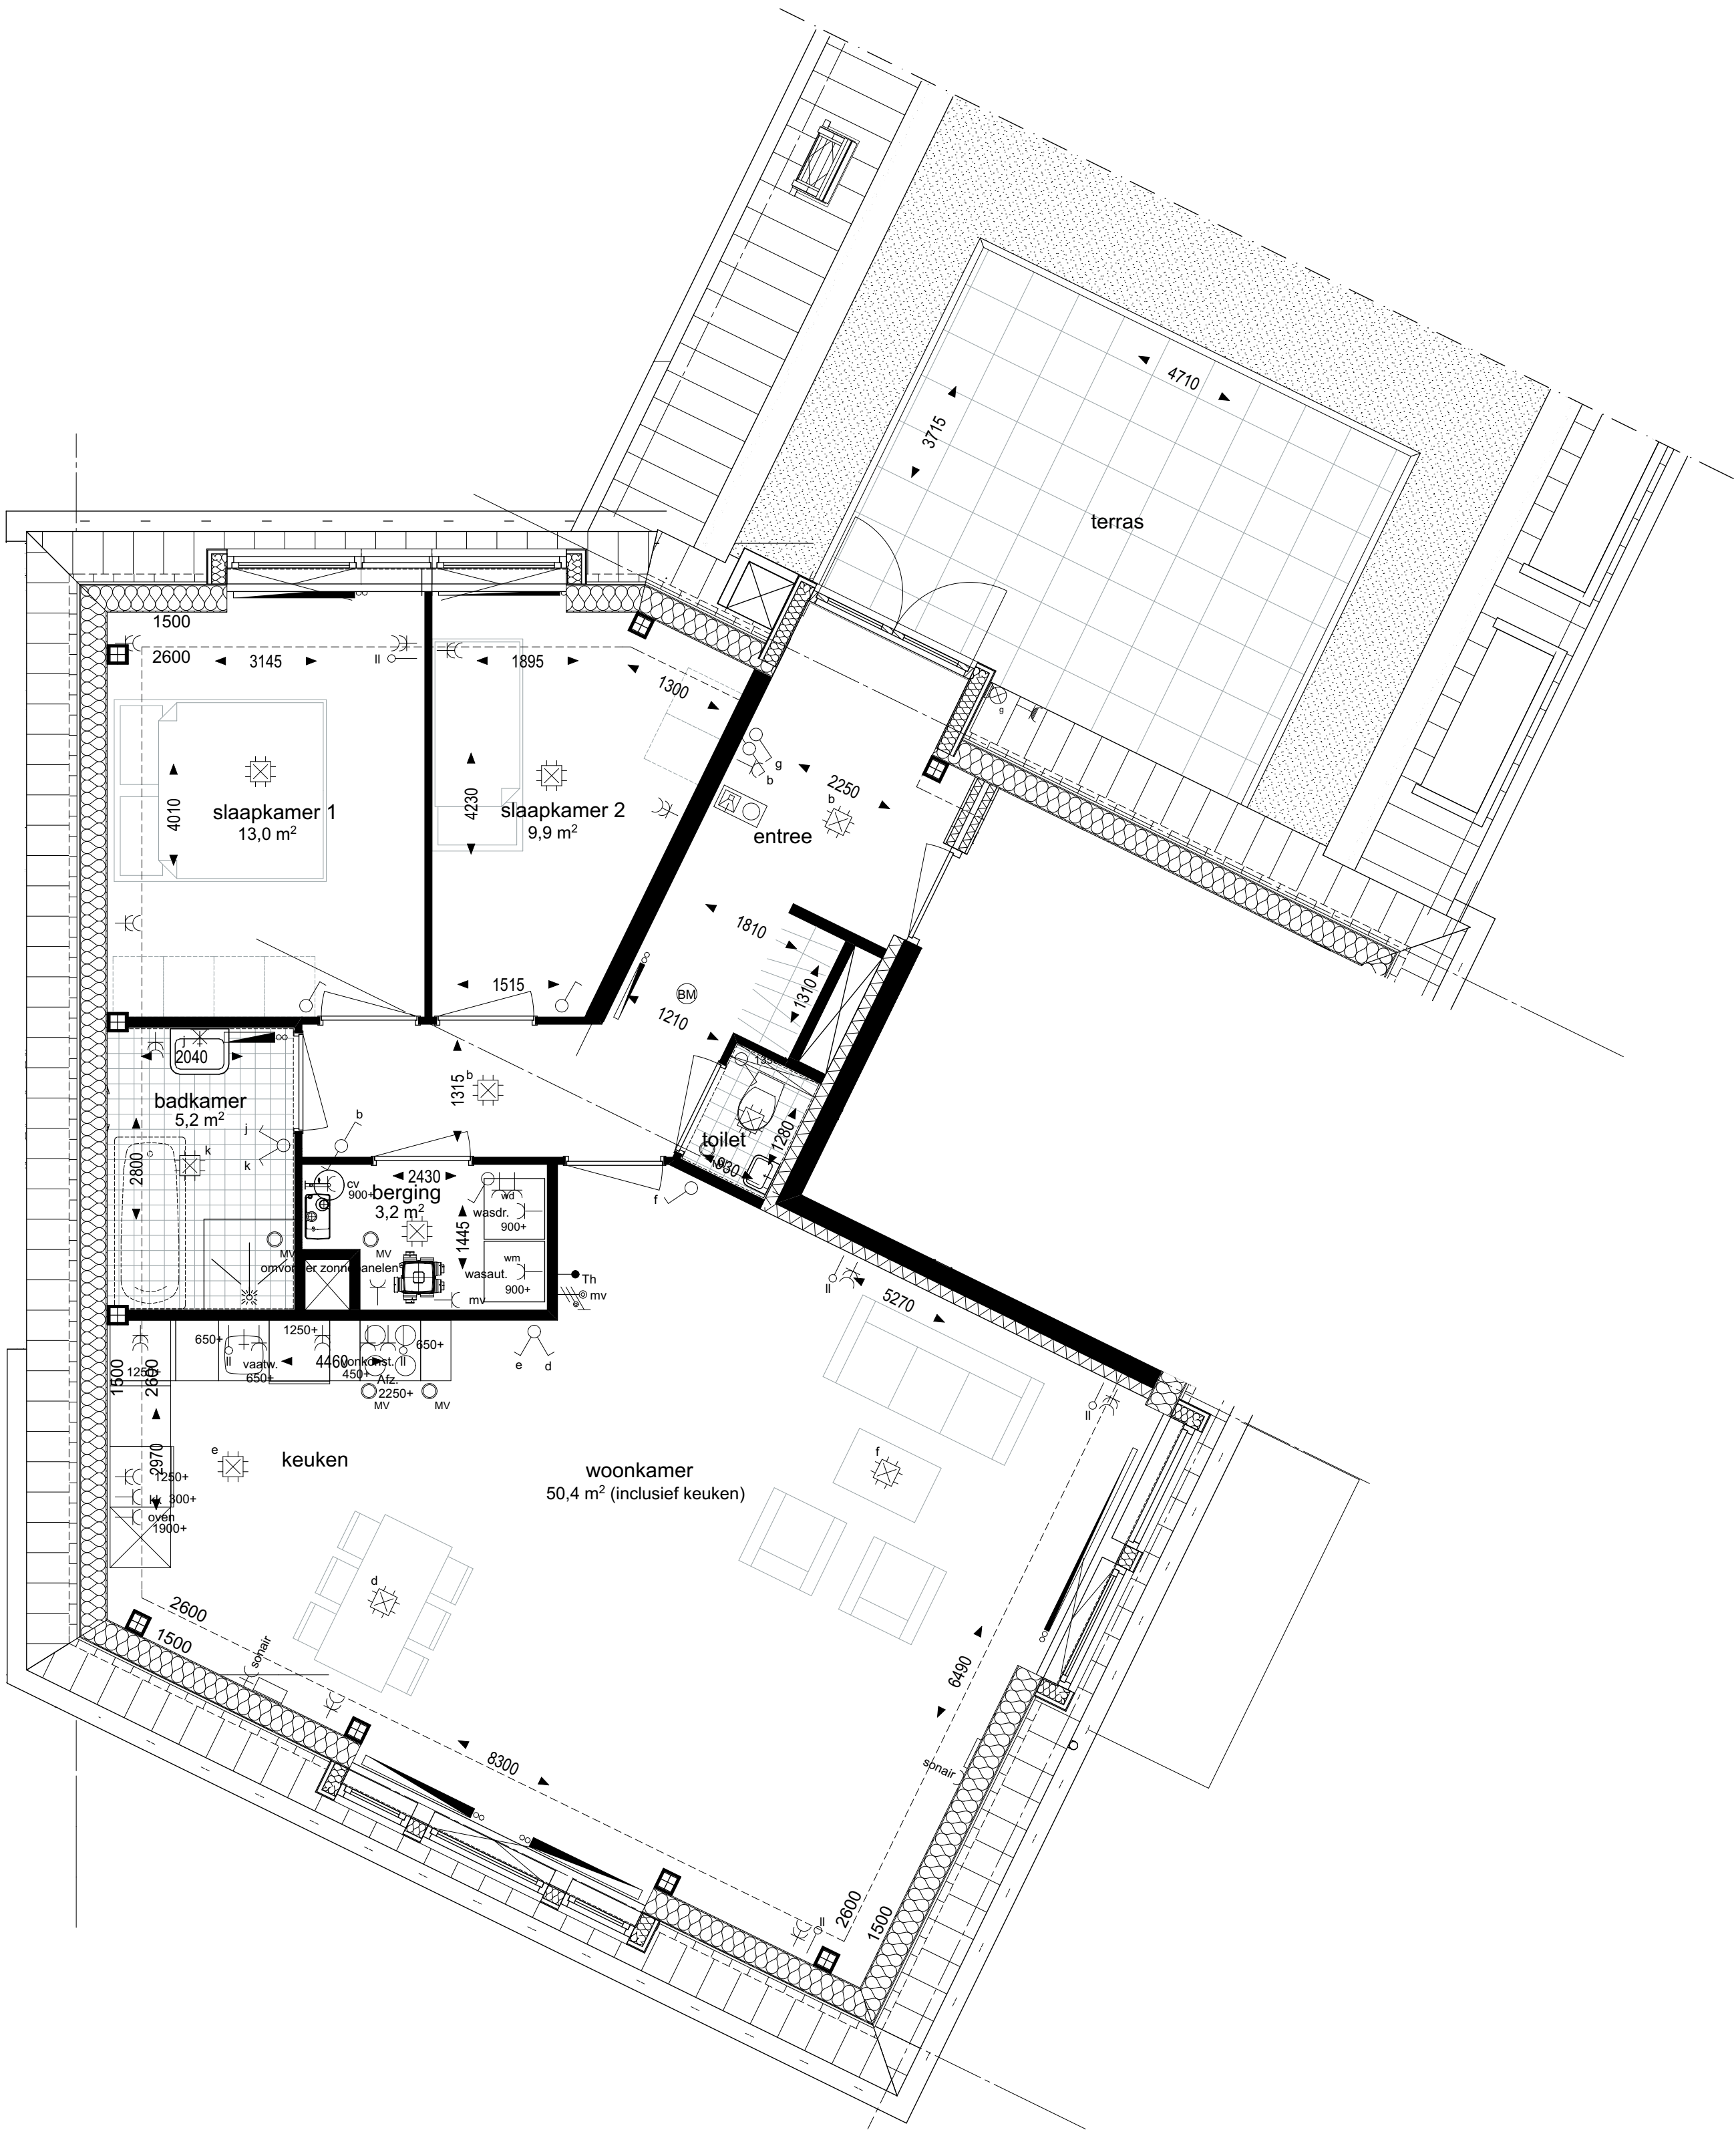

3e Verdieping



Vorgevel



Rechtergevel

dakinvulling indicatief nader te bepalen met de toekomstige gebruiker commerciële ruimte

geesink
weusten
architecten

T 026 443 6972
F 026 445 8832
E info@geesinkweusten.nl

project:

Dorpshart Hoef en Haag fase 1E

onderdeel:

Aanzichten 159-163

schaal: 1: 100

datum: 05-05-2017

status: DEFINITIEF

wijz. a:

wijz. c:

project nr.: 16-1873


wijz. b:

wijz. d:

tek. nr.: VK - 534



Achtergevel

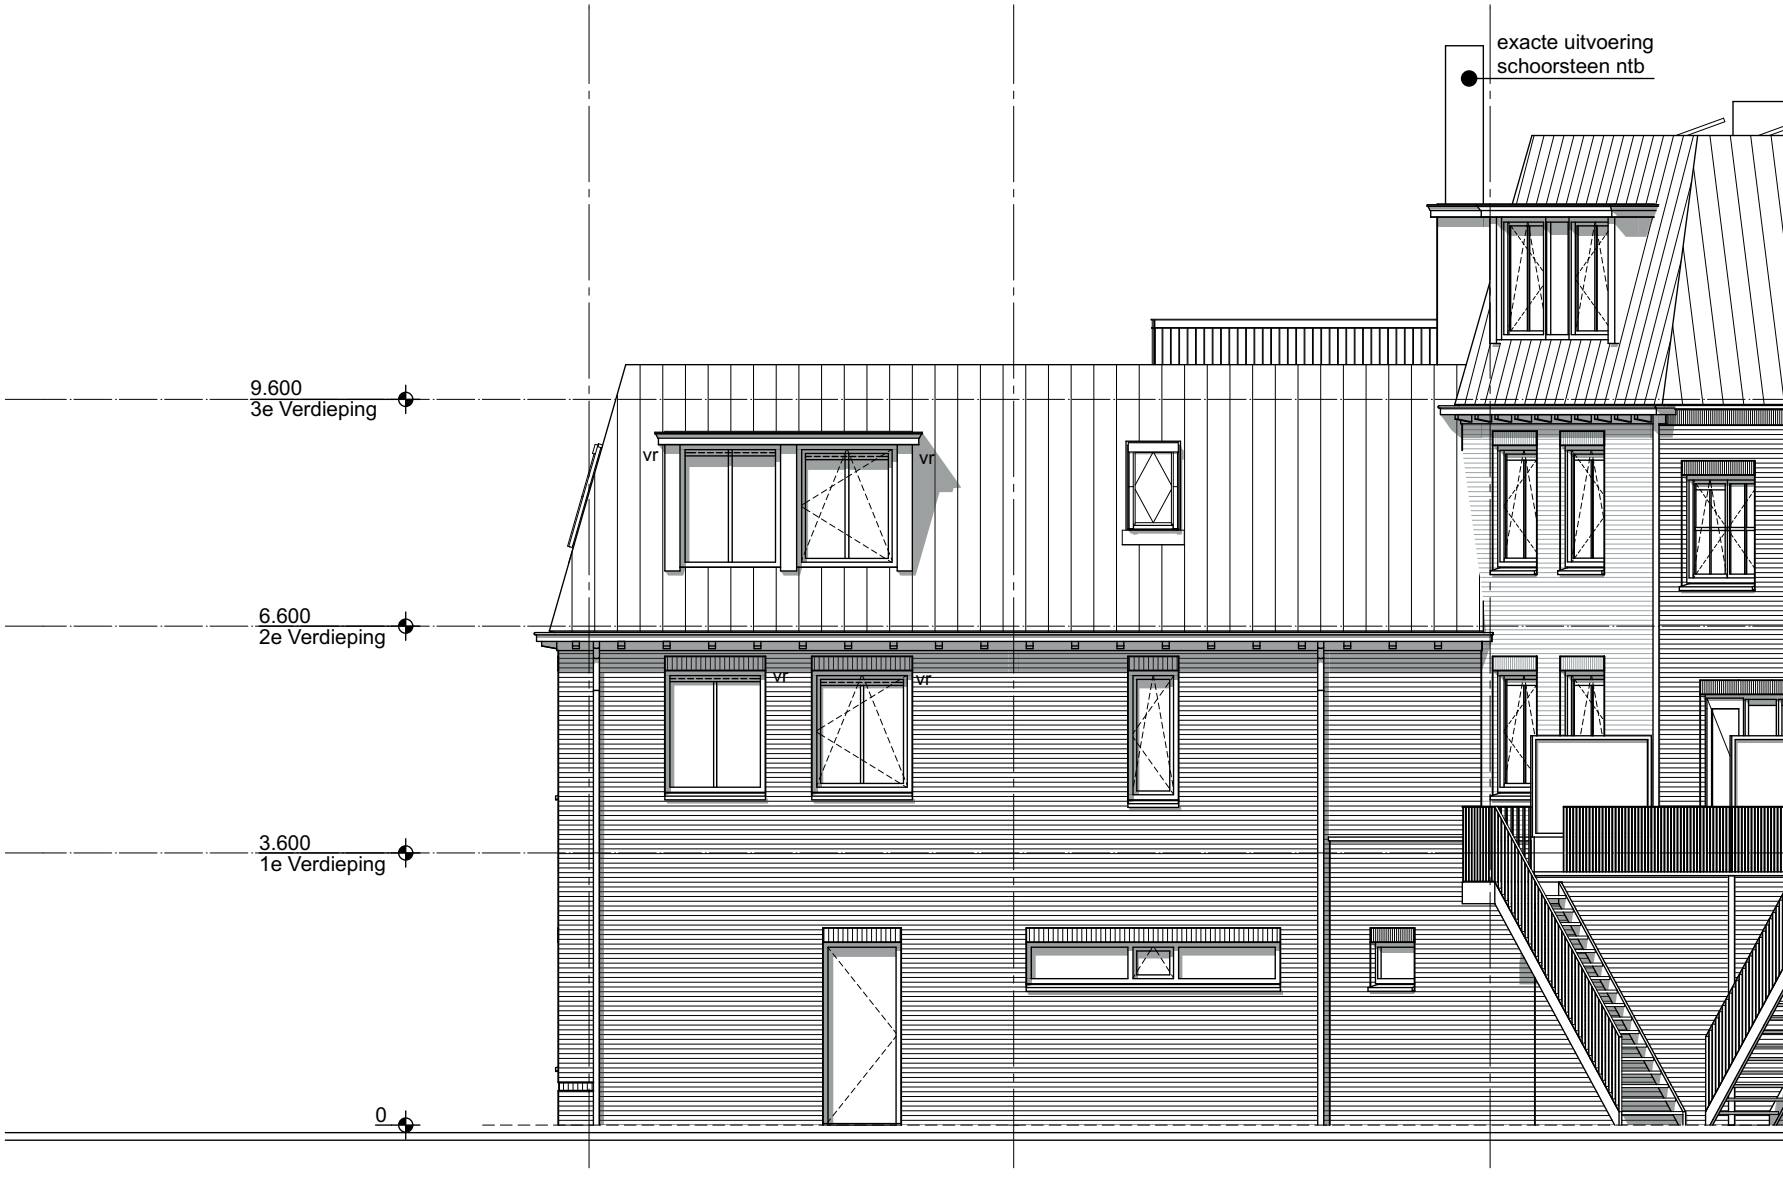


Linkergevel

dakinvulling indicatief nader te bepalen met de toekomstige gebruiker commerciële ruimte

geesink
weusten
architecten

T 026 443 6972
F 026 445 8832
E info@geesinkweusten.nl

project:	Dorpshart Hoef en Haag fase 1E		
onderdeel:	Aanzichten 159-163		
schaal:	1: 100	datum:	05-05-2017
wijz. a:		wijz. c:	
wijz. b:		wijz. d:	
status:	DEFINITIEF		
project nr.:	16-1873		
tek. nr.:	VK - 535		

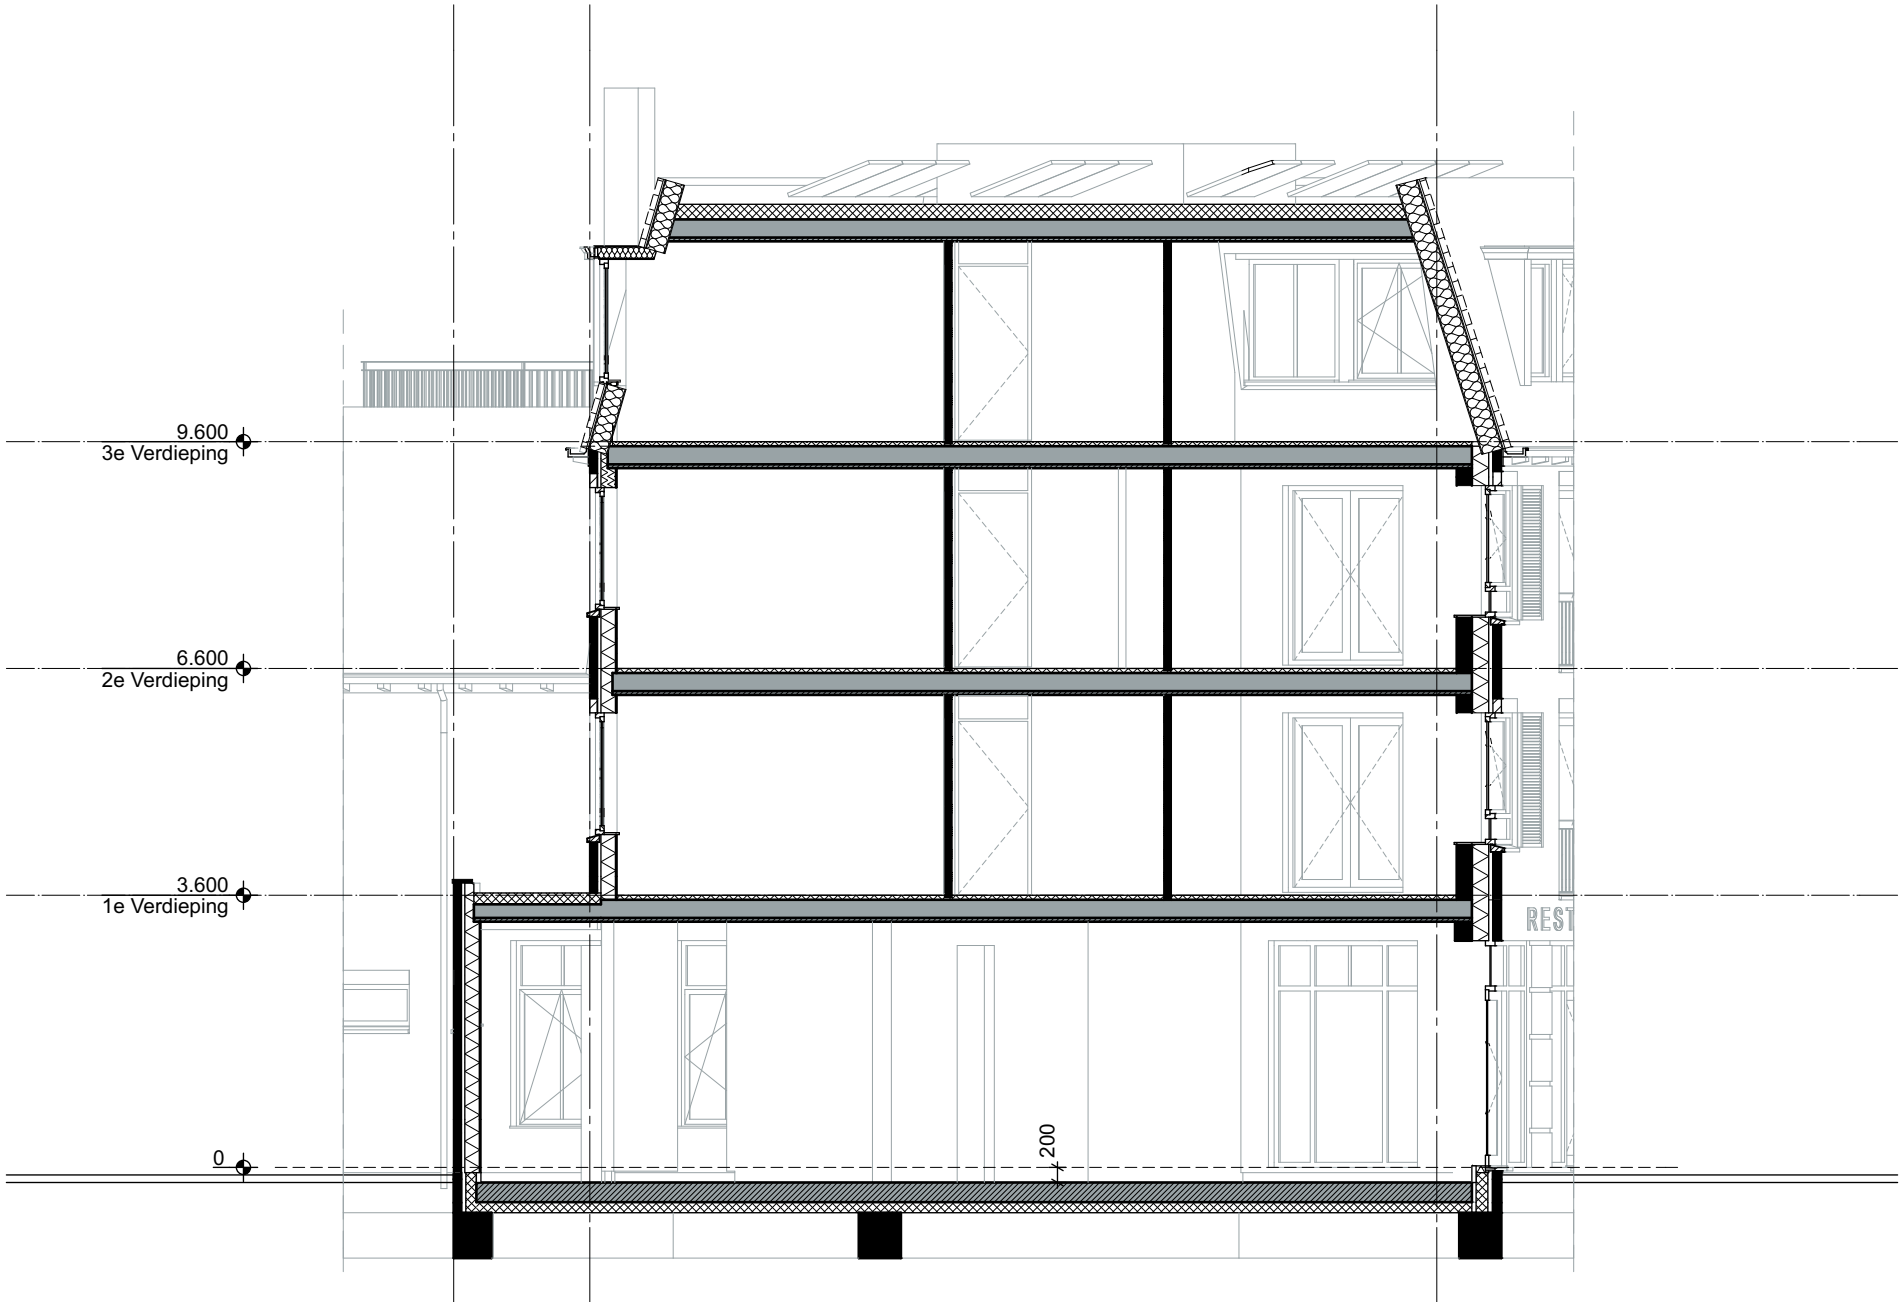


Doorsnede

dakinvulling indicatief nader te bepalen met de toekomstige gebruiker commerciële ruimte

geesink
weusten
architecten

T 026 443 6972
F 026 445 8832
E info@geesinkweusten.nl

project:		Dorpshart Hoef en Haag fase 1E			
onderdeel:		Doorsneden 159-163			
schaal:	1: 100	datum:	05-05-2017	status:	DEFINITIEF
wijz. a:		wijz. c:		project nr.:	16-1873
wijz. b:		wijz. d:		tek. nr.:	VK - 536

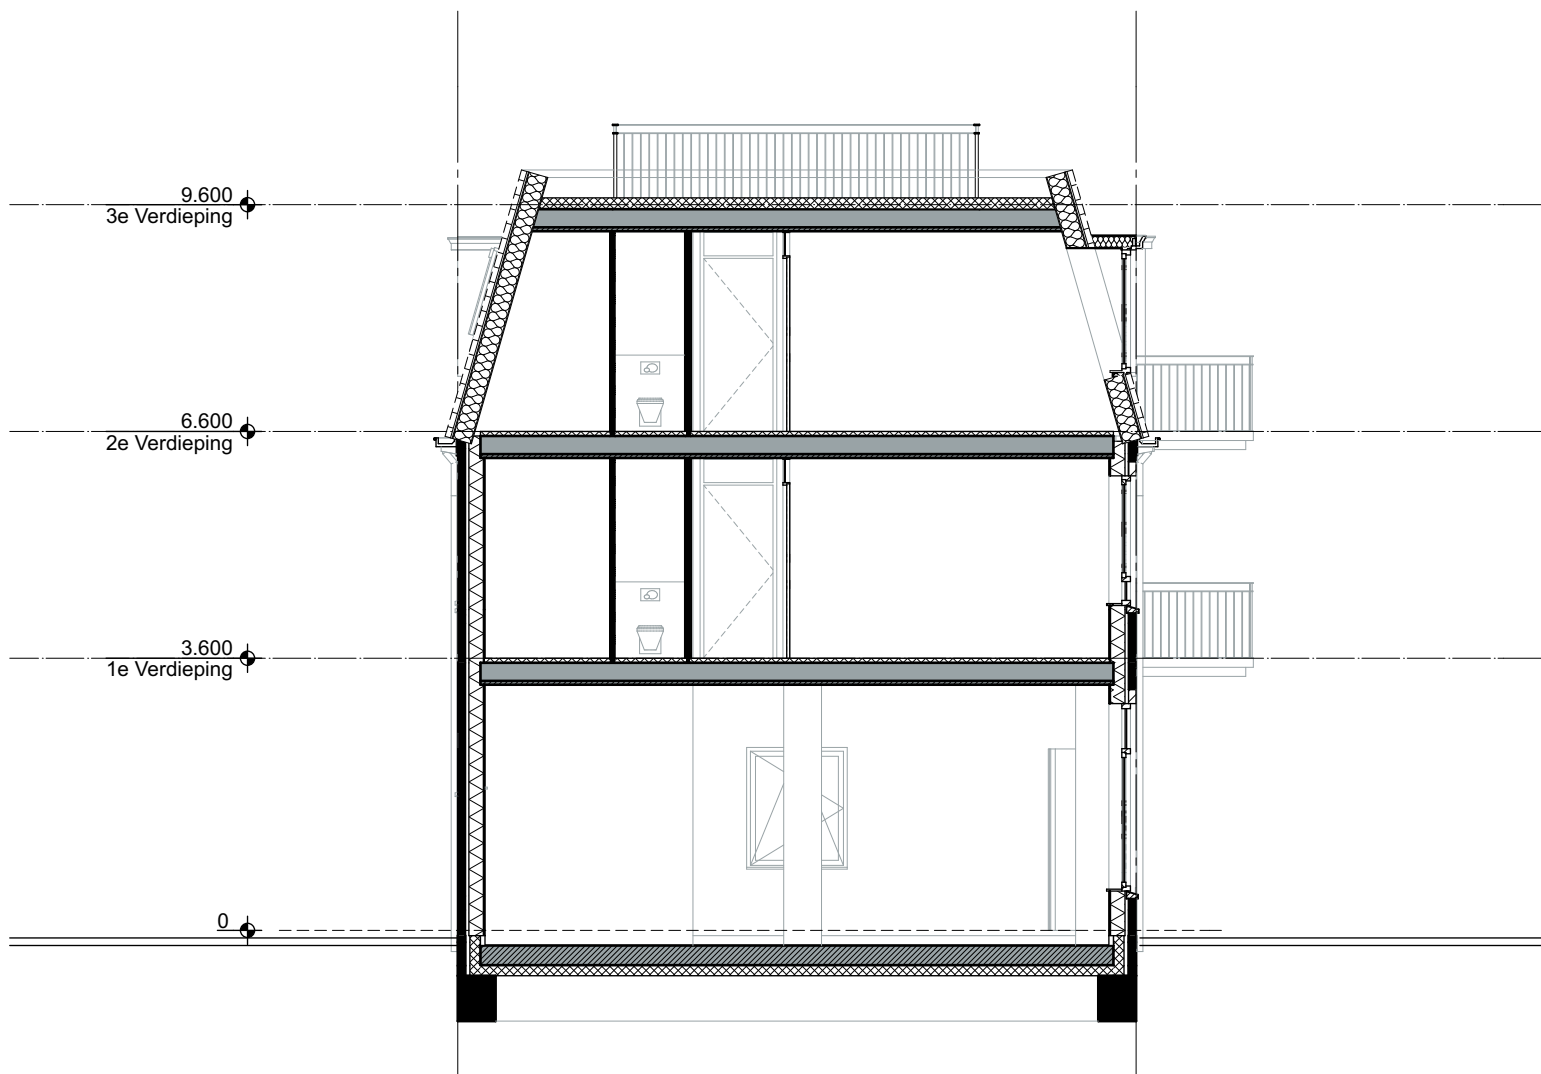


Doorsnede

dakinvulling indicatief nader te bepalen met de toekomstige gebruiker commerciële ruimte

geesink
weusten
architecten

T 026 443 6972
F 026 445 8832
E info@geesinkweusten.nl

project:		Dorpshart Hoef en Haag fase 1E			
onderdeel:		Doorsneden 159-163			
schaal:	1: 100	datum:	05-05-2017	status:	DEFINITIEF
wijz. a:		wijz. c:		project nr.:	16-1873
wijz. b:		wijz. d:		tek. nr.:	VK - 537

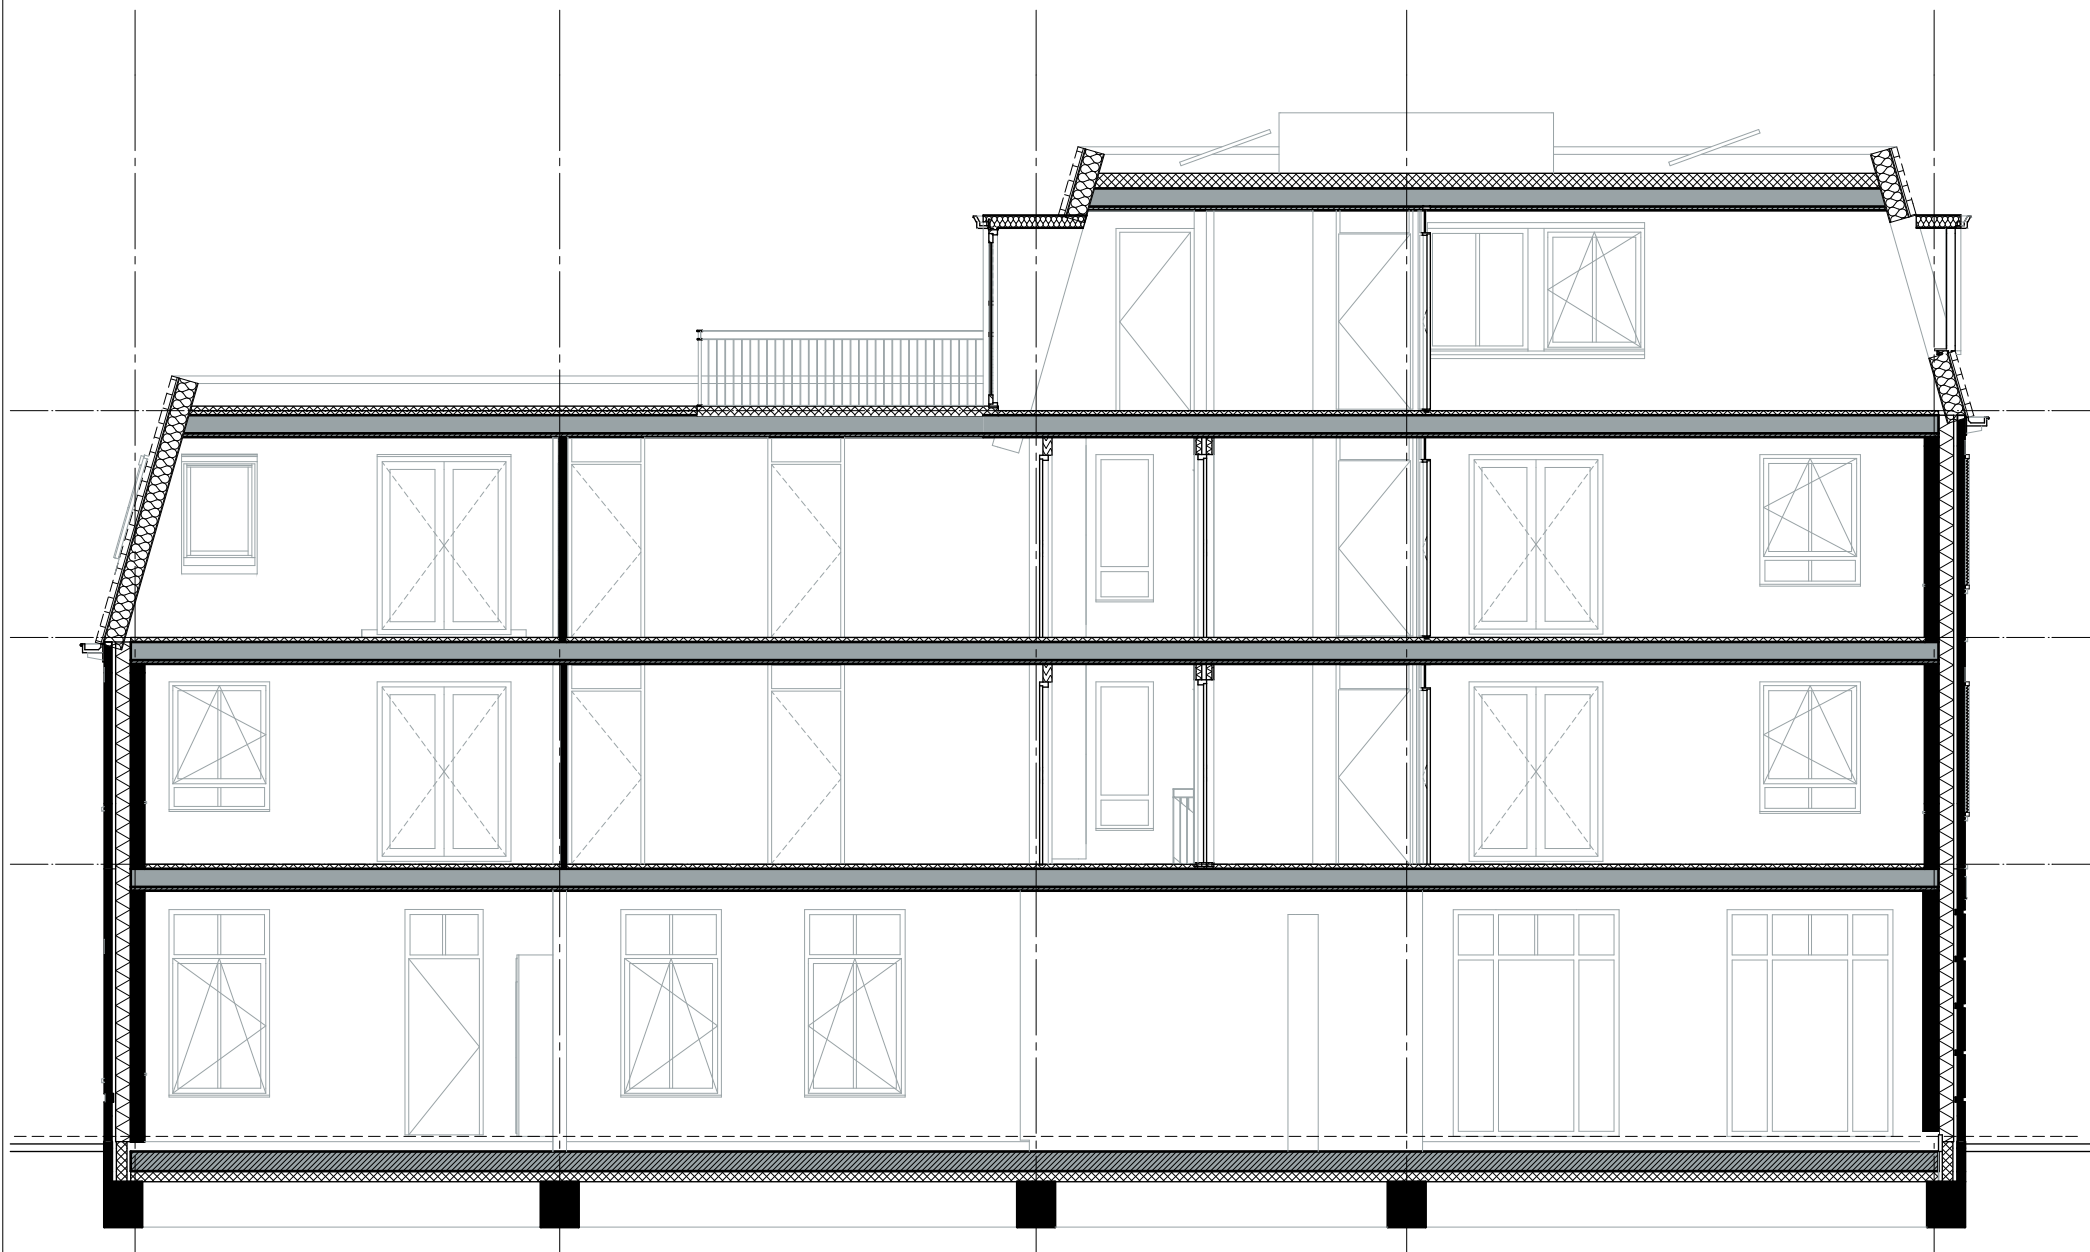

Doorsnede

dakinvulling indicatief nader te bepalen met de toekomstige gebruiker commerciële ruimte

**geesink
weusten
architecten**

T 026 443 6972
F 026 445 8832
E info@geesinkweusten.nl

project:

Dorpshart Hoef en Haag fase 1E

onderdeel:

Doorsneden 159-163

schaal: 1: 100

datum: 05-05-2017

status: DEFINITIEF

wijz. a:


wijz. c:

project nr.: 16-1873


wijz. b:

wijz. d:


tek. nr.: VK - 538

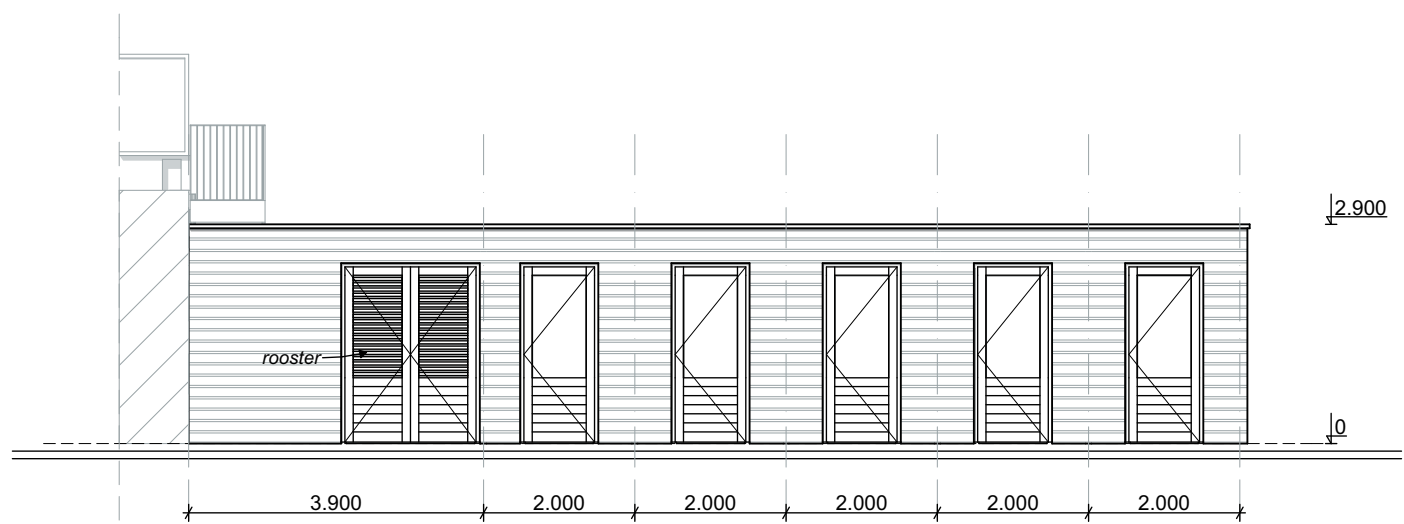


Voorgevel bergingblok

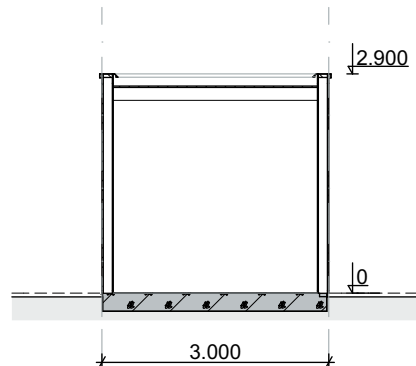


Doorsnede berging

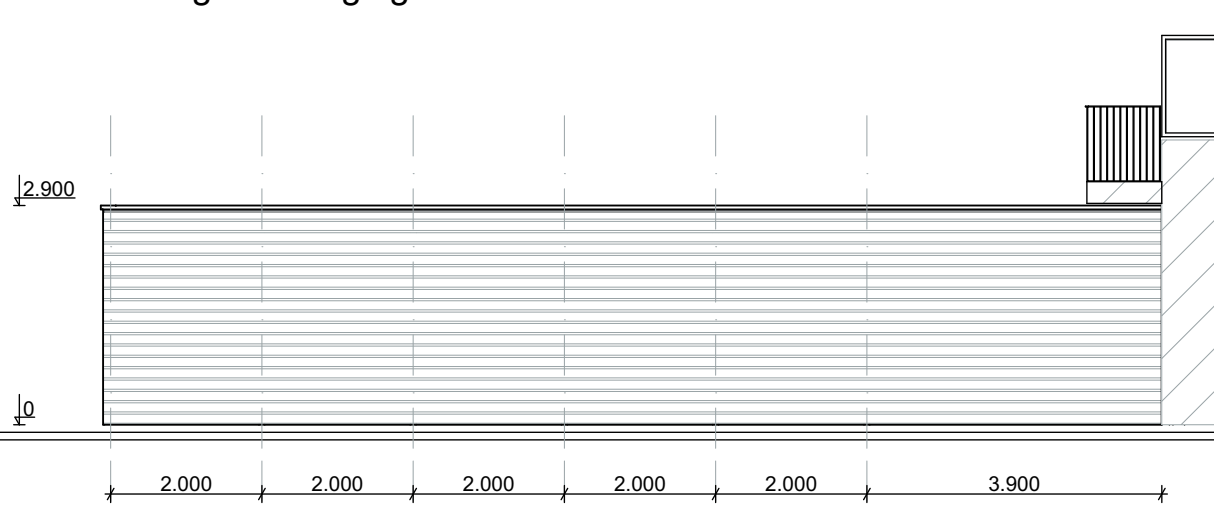

Achtergevel bergingblok

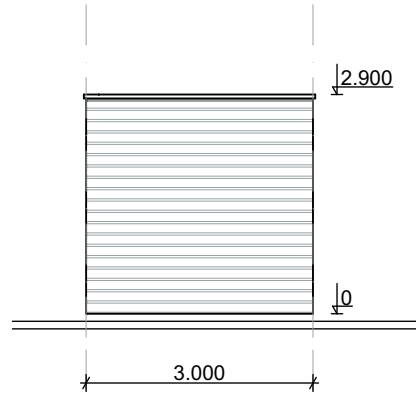

Rechtergevel bergingblok

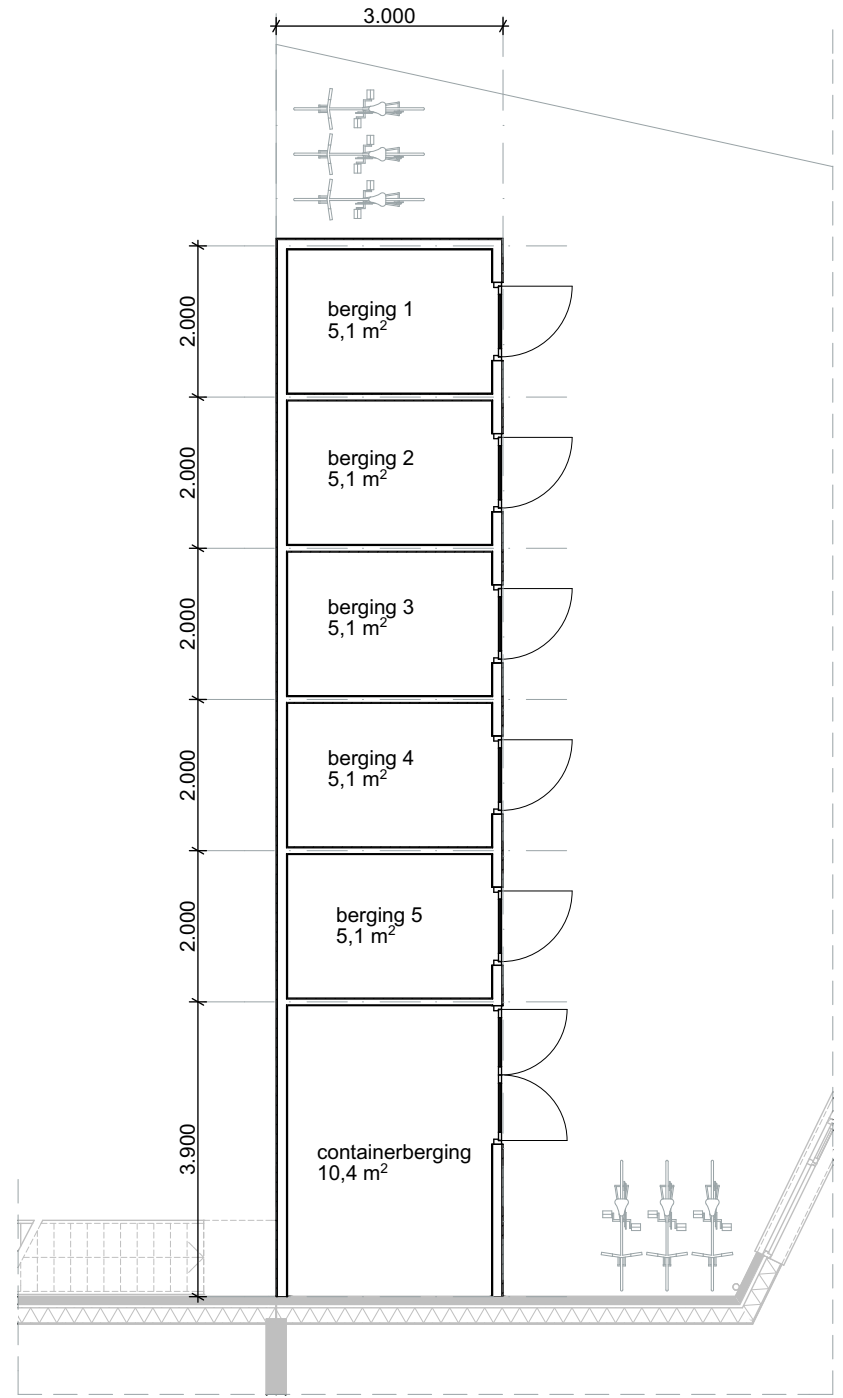

Begane grond bergingblok

**geesink
weusten
architecten**

T 026 443 6972
F 026 445 8832
E info@geesinkweusten.nl

project:		Dorpshart Hoef en Haag fase 1E			
onderdeel:		Buitenbergingen			
schaal:	1: 100	datum:	05-05-2017	status:	DEFINITIEF
wijz. a:		wijz. c:		project nr.:	16-1873
wijz. b:		wijz. d:		tek. nr.:	VK - 539