
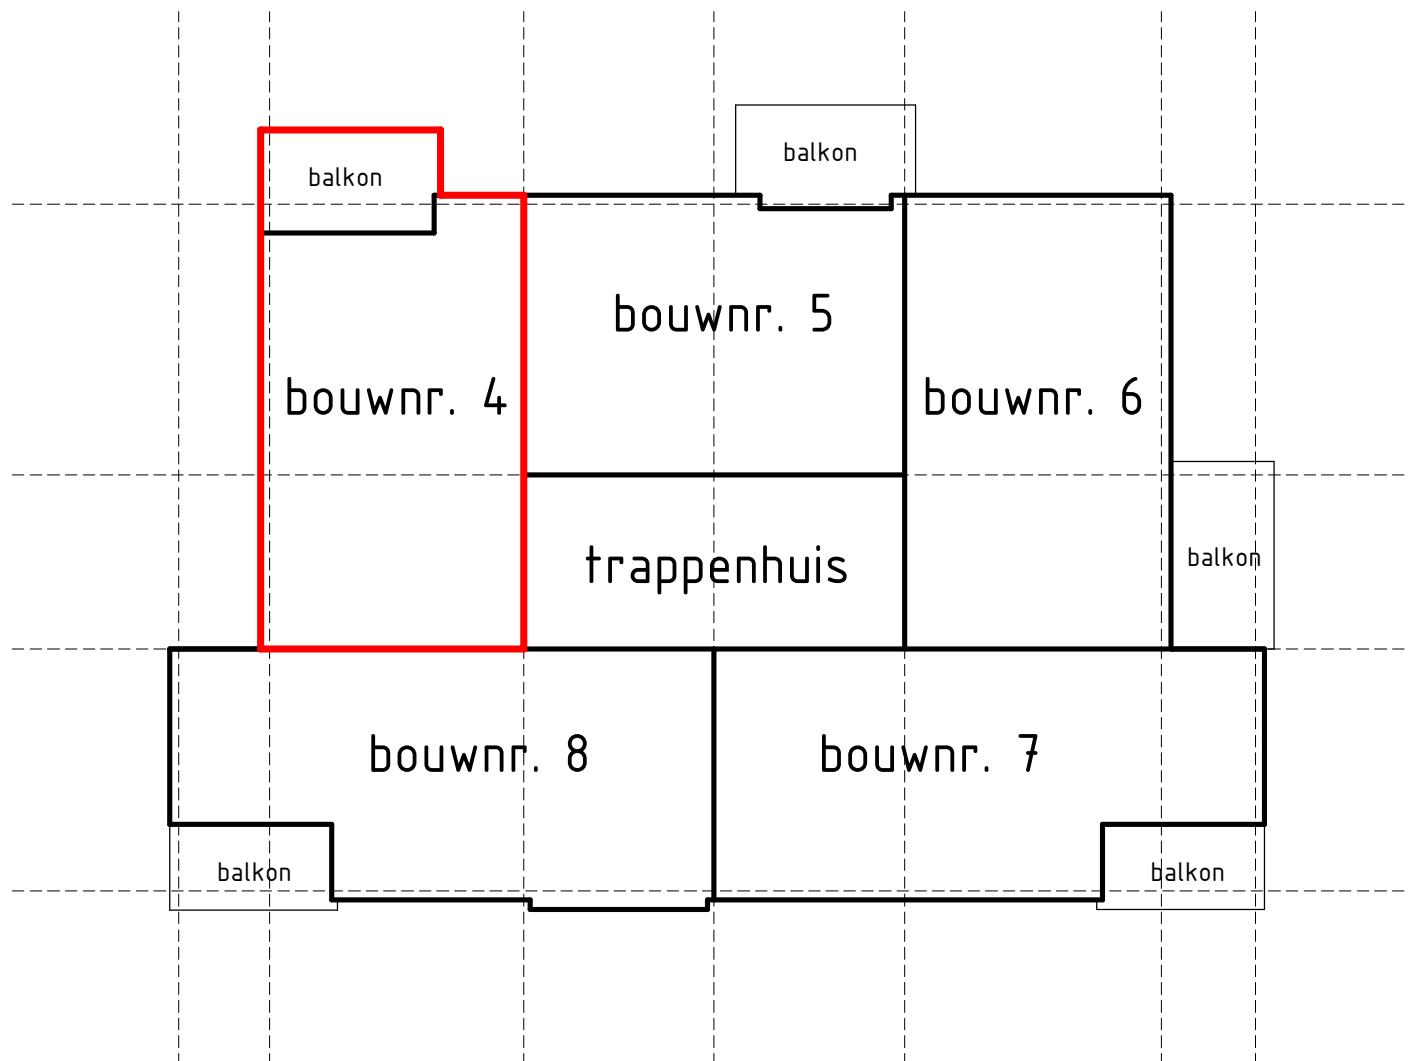


- metselwerk baksteen
kalkzandsteen
isolatie
prefab beton
binnenwand gasbeton
binnenwand metal stud
e-radiator badkamer
- WP

WM+
DR

vv
warmtepomp
opstelplaats wasmachine +
wasdroger. Op elkaar
WT- unit
- mechanische ventilatie
afzuiging
mechanische ventilatie
inblaas
expansievat
hemelwaterafvoer
Optische rookmelder

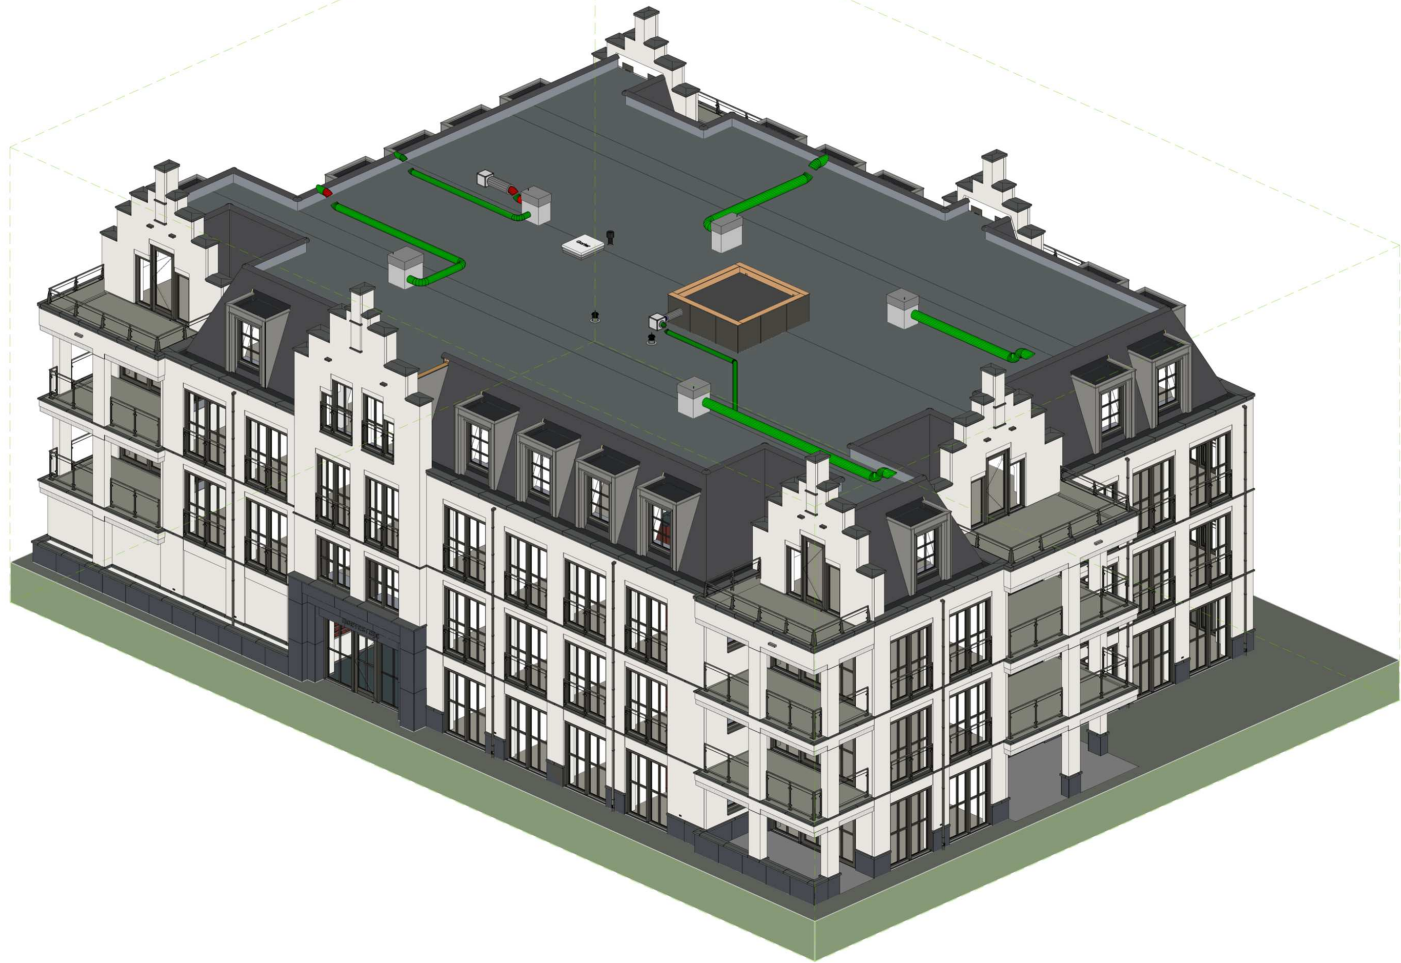


Project naam: Het Lint fase 5 (landgoed Hoevesteijn)
Onderdeel: VOORBLAD - APPARTEMENT 04
Opdrachtgever: Hoef en Haag CV
Architect: Zeinstra Verbeek Architecten
Fase: 07 Kopertekening (KO)

Datum: 03-11-2021
Wijziging:
Werknummer:
Tekeningnummer:

Status: DEFINITIEF
Schaal: NVT
Getekend: Reinbouw B.V.
P20211405_DO
KO-L(04)001

www.reinbouw.nl

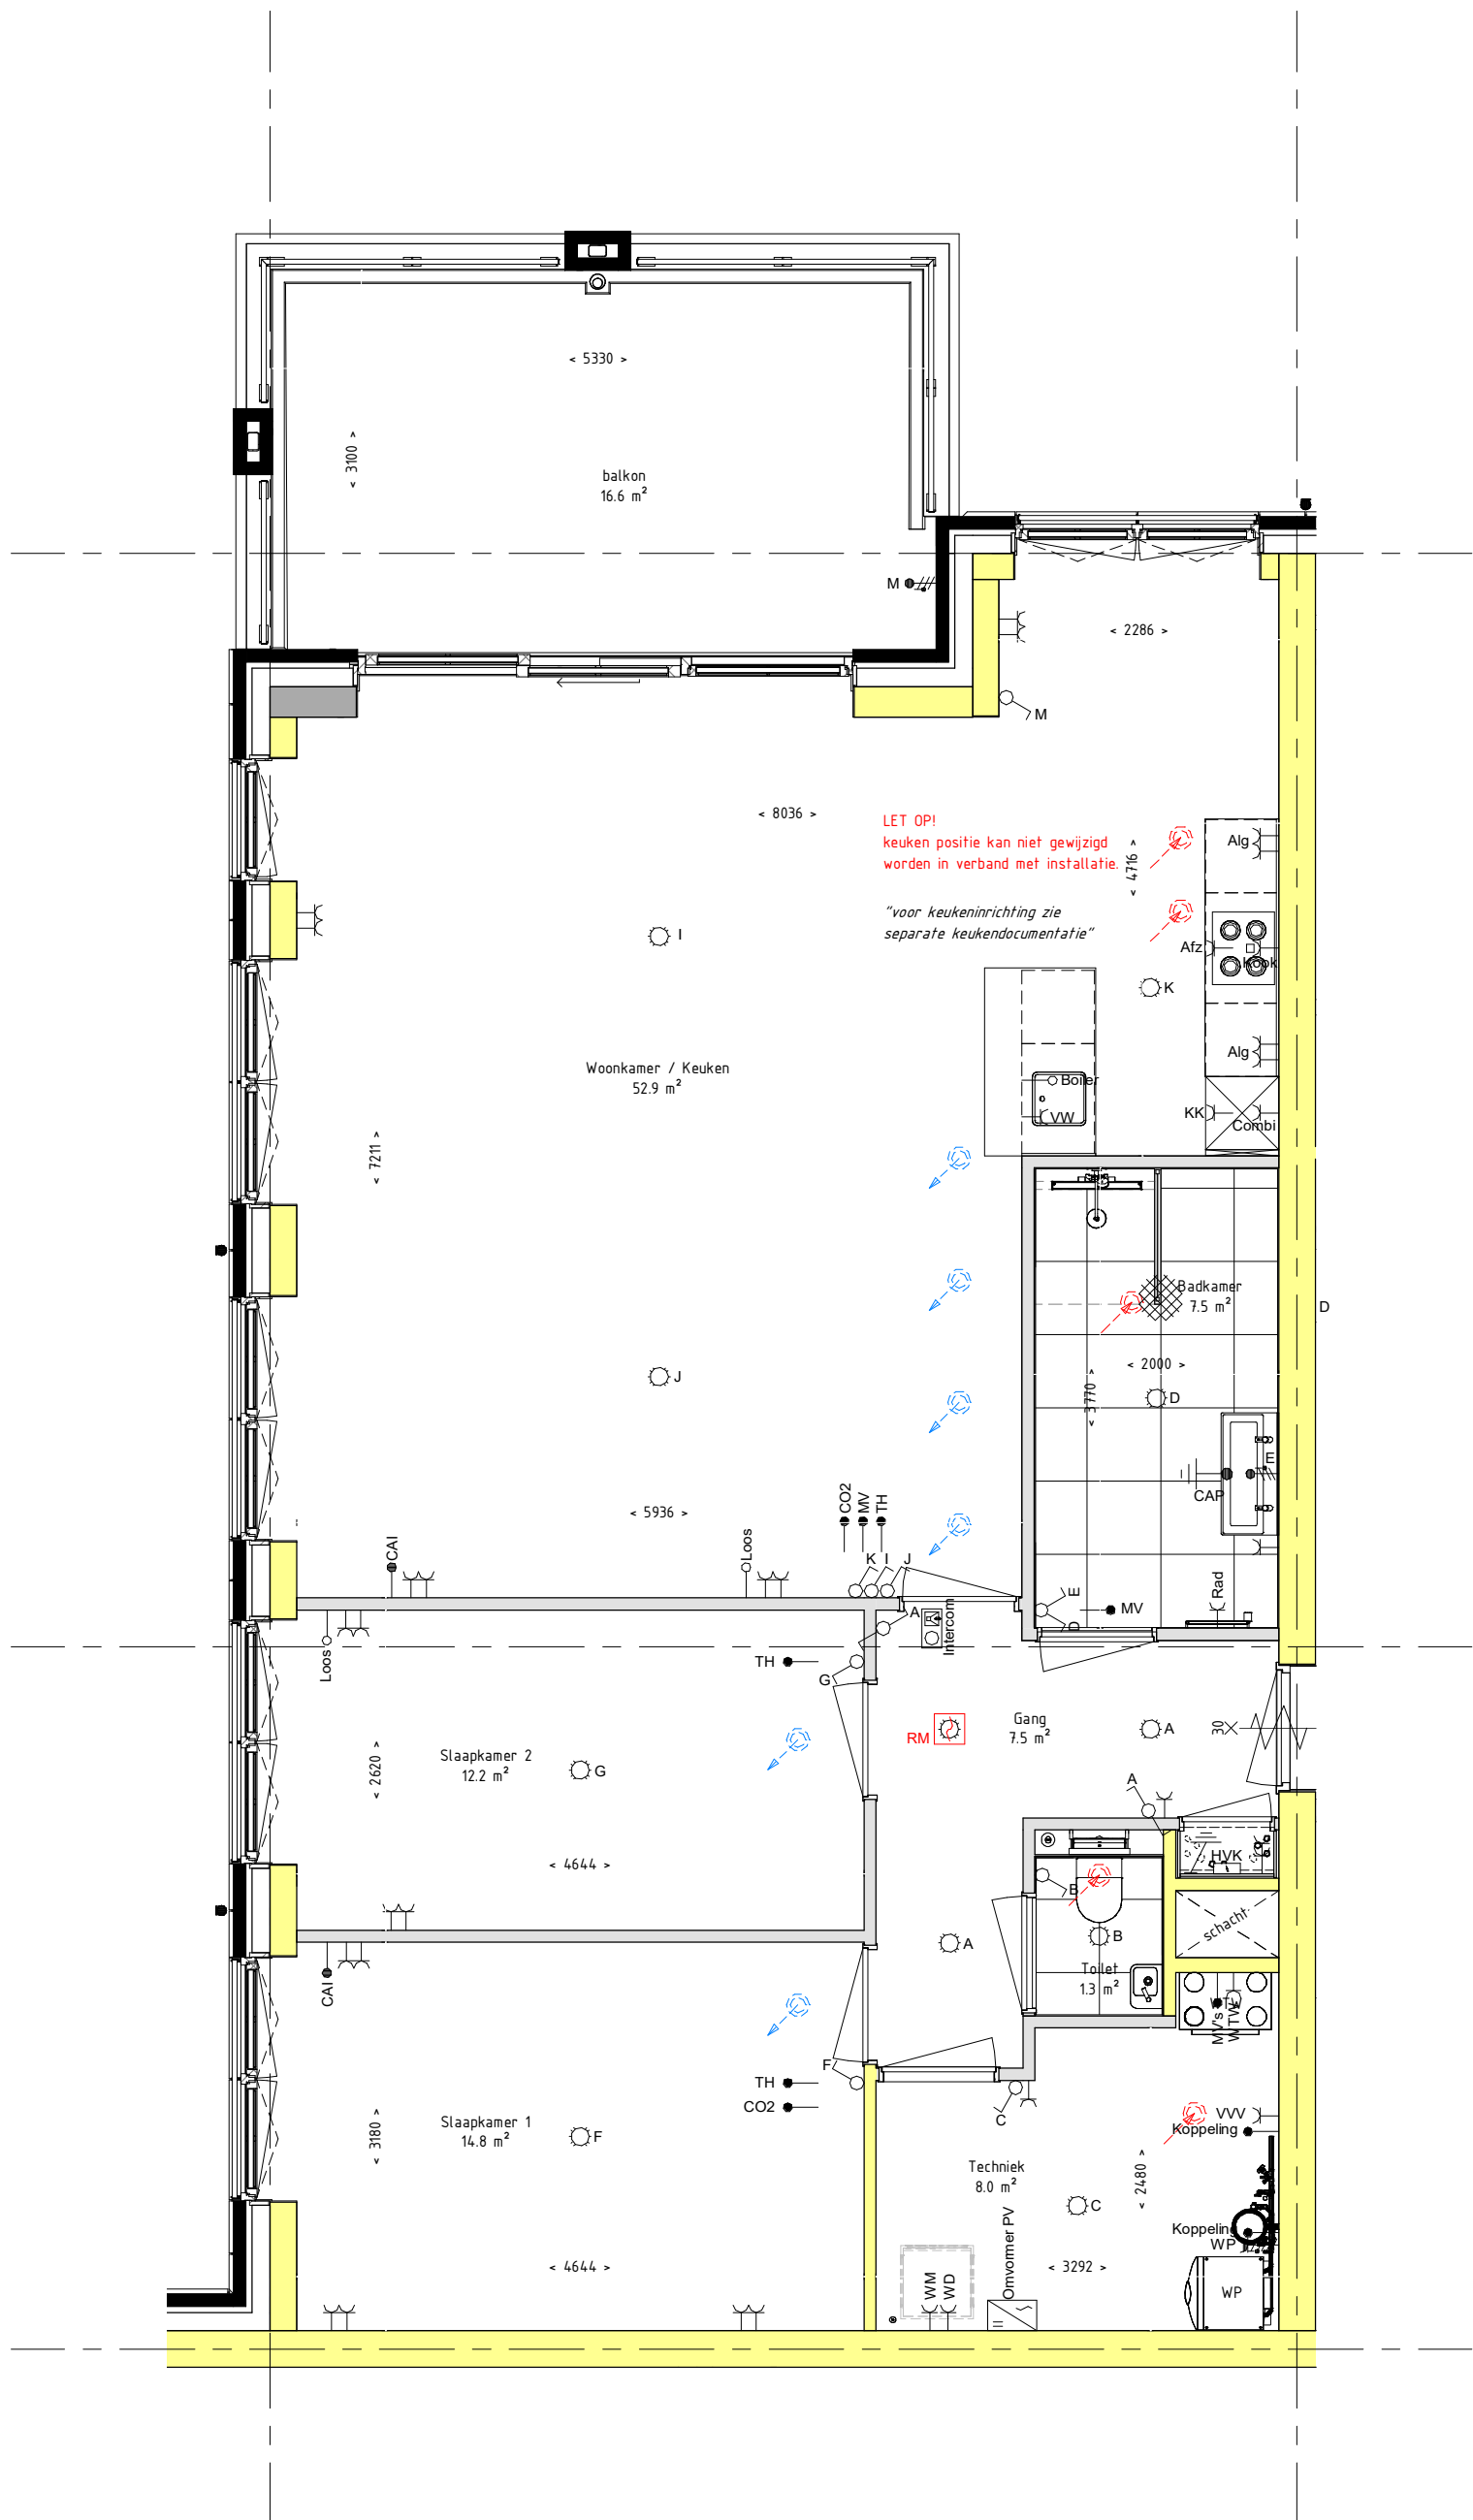

Project naam: Het Lint fase 5 (landgoed Hoevesteijn)
Onderdeel: PLATTEGROND - APPARTEMENT 04
Opdrachtgever: Hoef en Haag CV
Architect: Zeinstra Verbeek Architecten
Fase: 07 Kopertekening (KO)

Datum: 03-11-2021
Wijziging:
Werknummer:
Tekeningnummer:

www.reinbouw.nl

Status: DEFINITIEF
Schaal: 1:60
Getekend: Reinbouw B.V.
P20211405_DO
KO-L(04)002



Project naam:	Het Lint fase 5 (landgoed Hoevesteijn)
Onderdeel:	GEVELS - APPARTEMENT 04
Opdrachtgever:	Hoef en Haag CV
Architect:	Zeinstra Verbeek Architecten
Fase:	07 Kopertekening (KO)

Datum:	03-11-2021
Wijziging:	
Werknummer:	
Tekeningnummer:	

www.reinbouw.nl

Status:	DEFINITIEF
Schaal:	1:100
Getekend:	Reinbouw B.V.
	P20211405_DO
	KO-L(04)003

