




geesink  
weusten  
architecten

T 026 443 6972  
F 026 445 8832  
E info@geesinkweusten.nl


|              |                                |          |            |
|--------------|--------------------------------|----------|------------|
| project:     | Dorpshart Hoef en Haag fase 1E |          |            |
| onderdeel:   | bouwnummers 136-138            |          |            |
| schaal:      | -                              | datum:   | 05-05-2017 |
| wijz. a:     |                                | wijz. c: |            |
| wijz. b:     |                                | wijz. d: |            |
| status:      | DEFINITIEF                     |          |            |
| project nr.: | 16-1873                        |          |            |
| tek. nr.:    | VK - 500a                      |          |            |

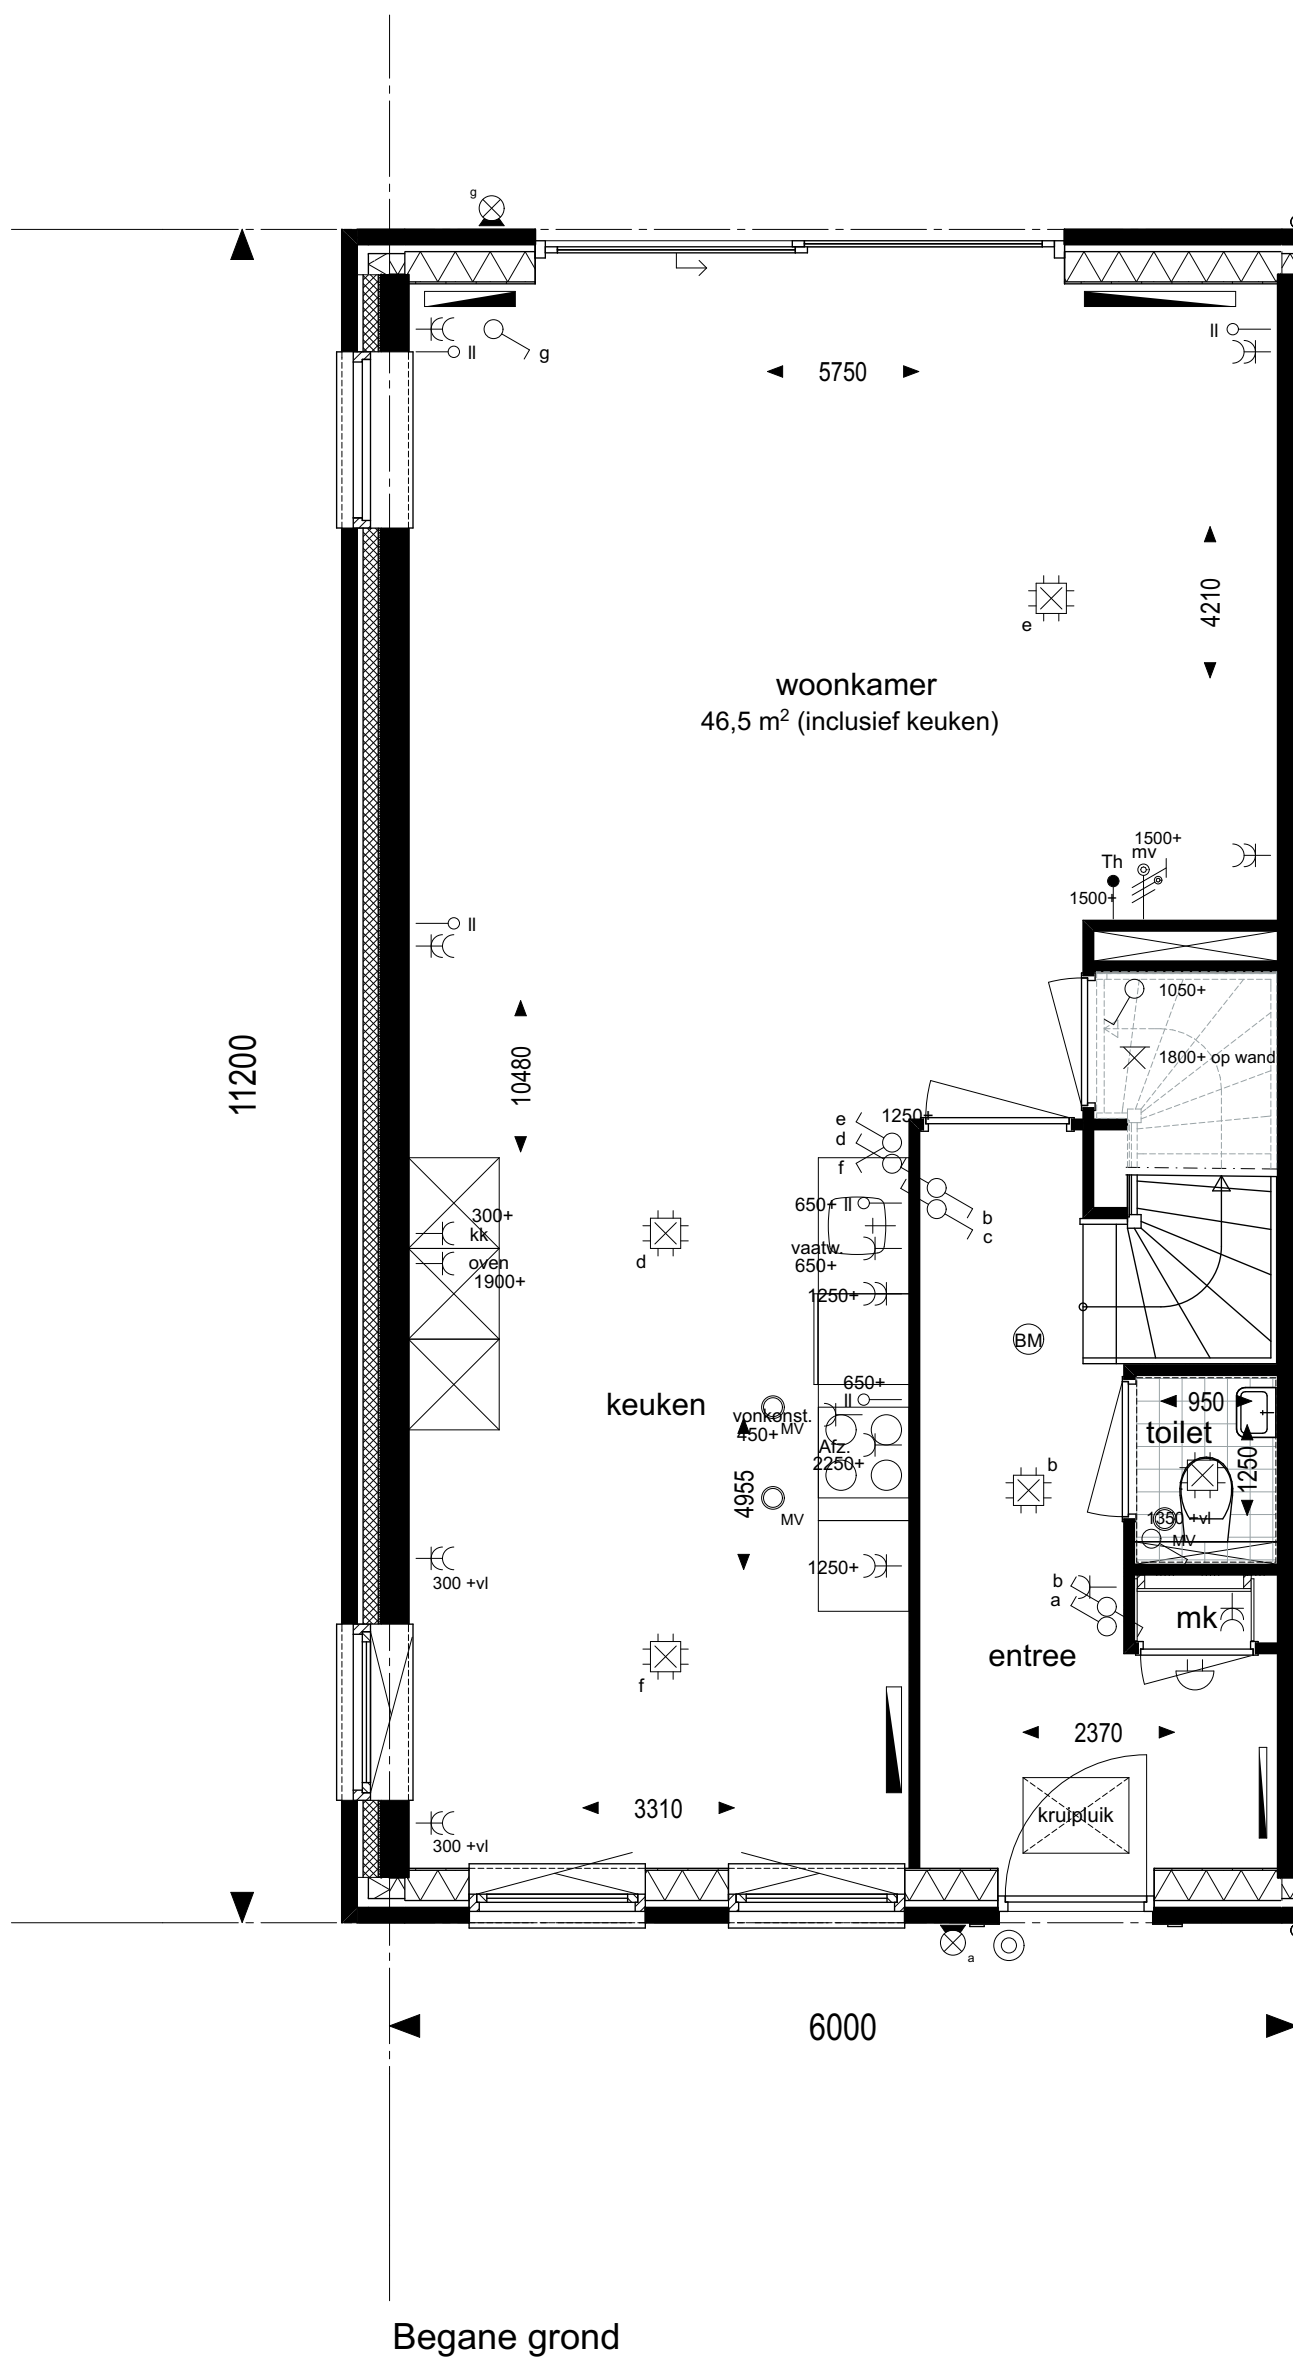

geesink  
weusten  
architecten

T 026 443 6972  
F 026 445 8832  
E info@geesinkweusten.nl

|              |                                |          |            |
|--------------|--------------------------------|----------|------------|
| project:     | Dorpshart Hoef en Haag fase 1E |          |            |
| onderdeel:   | Plattegronden 136, type D1-K   |          |            |
| schaal:      | 1: 50                          | datum:   | 05-05-2017 |
| wijz. a:     |                                | wijz. c: |            |
| wijz. b:     |                                | wijz. d: |            |
| status:      | DEFINITIEF                     |          |            |
| project nr.: | 16-1873                        |          |            |
| tek. nr.:    | VK - 501a                      |          |            |

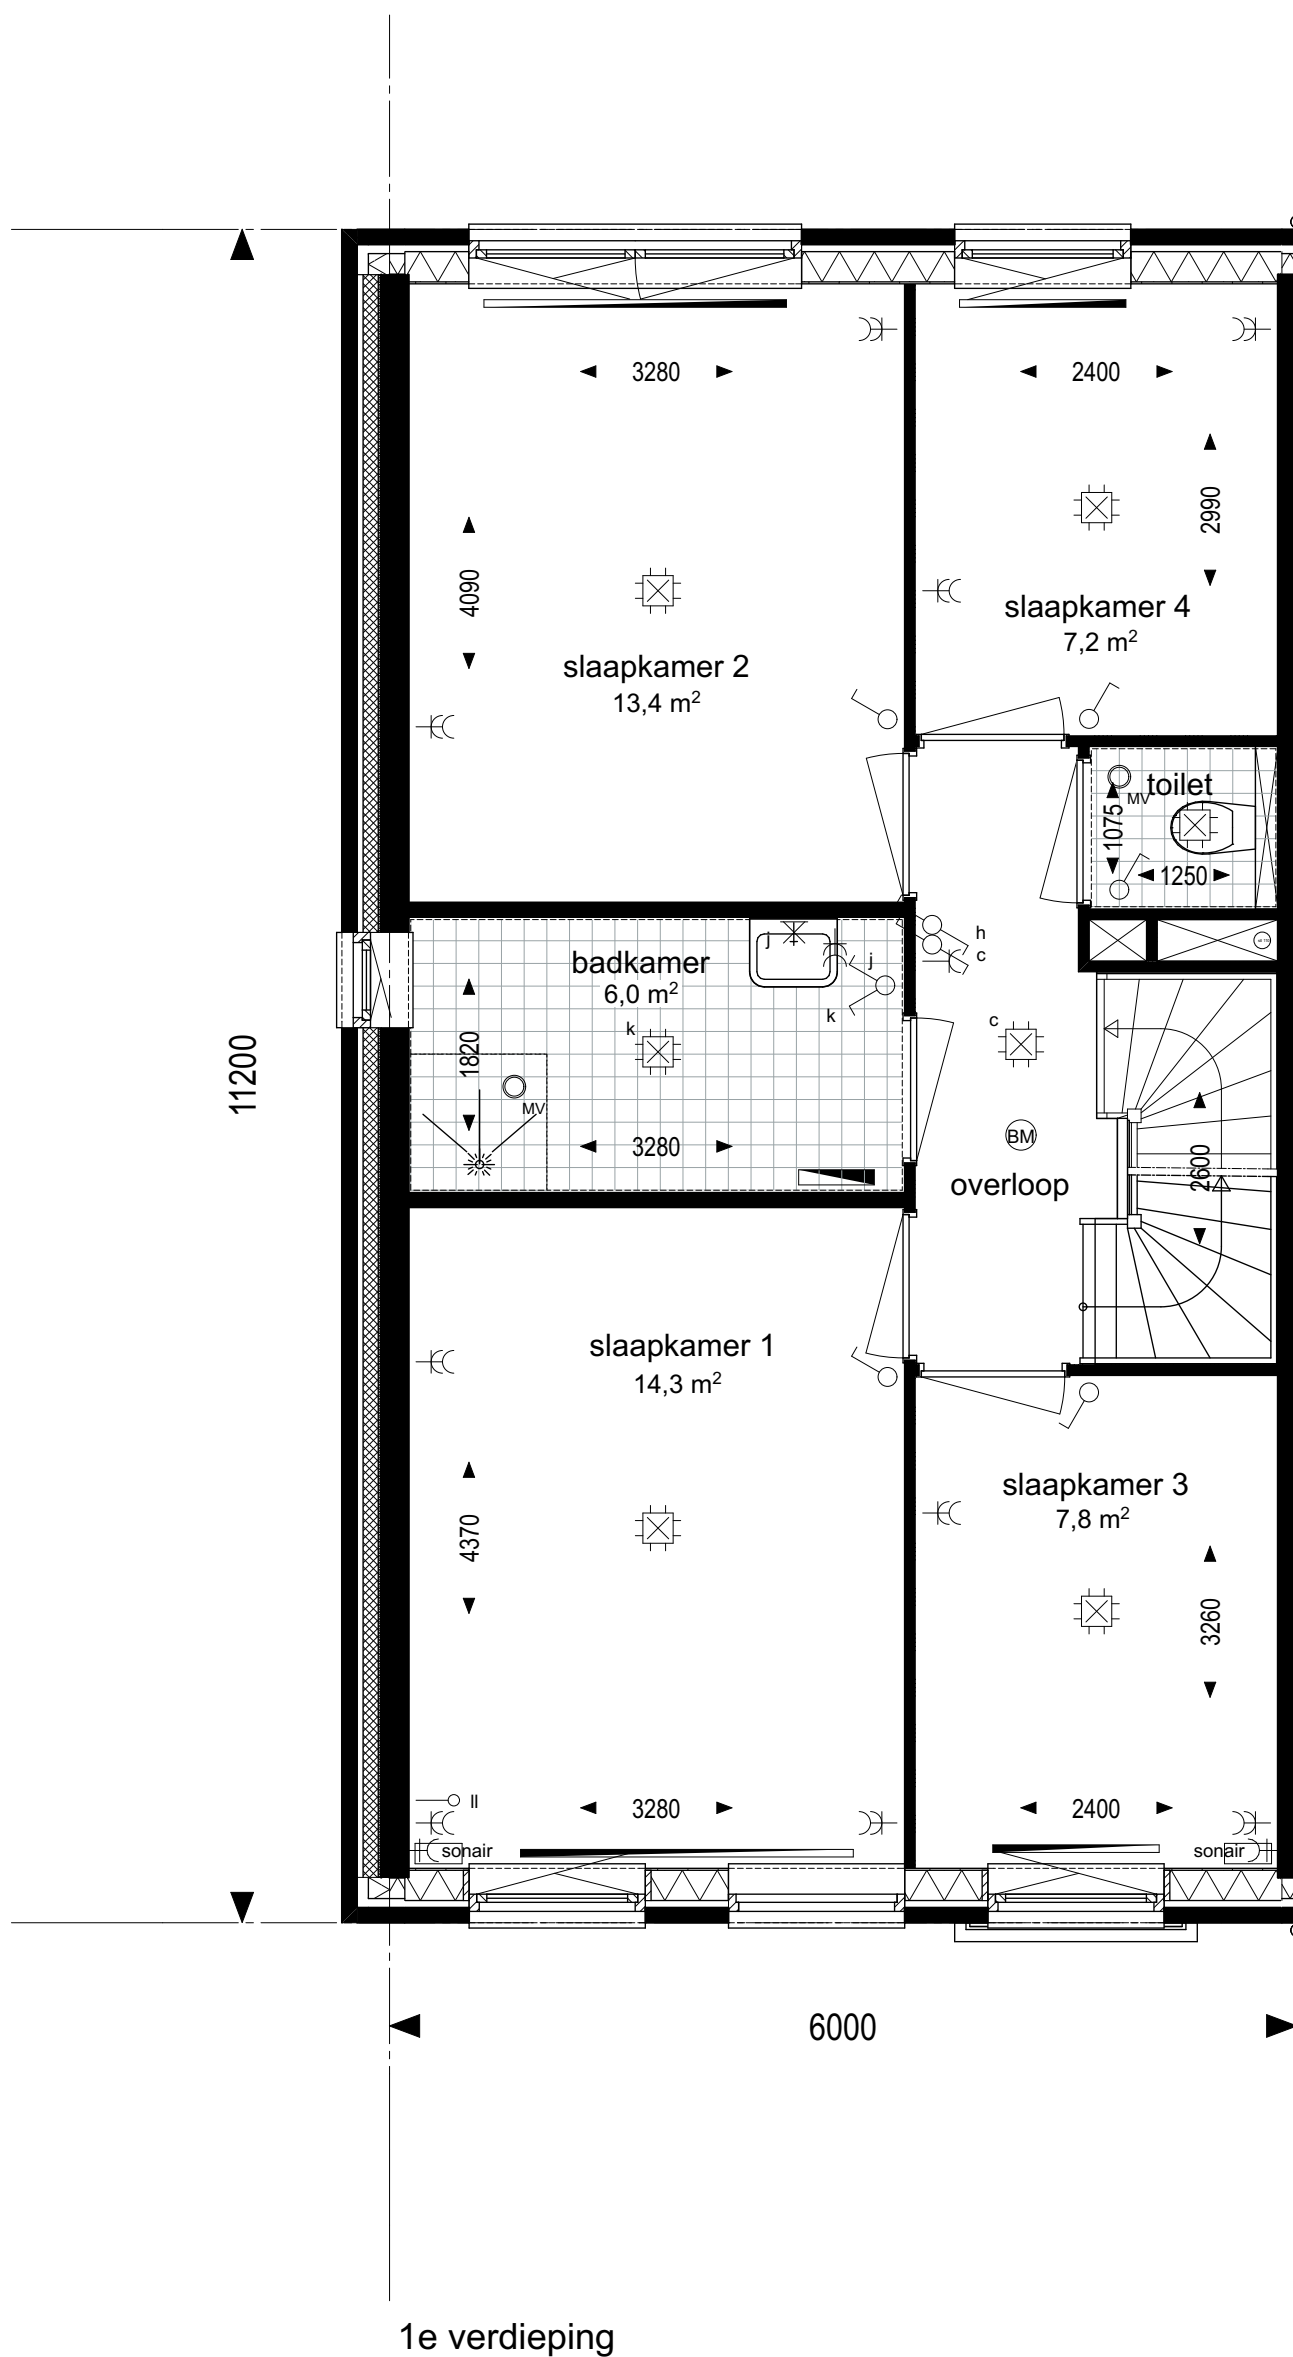


geesink  
weusten  
architecten

T 026 443 6972  
F 026 445 8832  
E info@geesinkweusten.nl

project: Dorpshart Hoef en Haag fase 1E  
onderdeel: Plattegronden 136, type D1-K

|          |       |          |            |              |            |
|----------|-------|----------|------------|--------------|------------|
| schaal:  | 1: 50 | datum:   | 05-05-2017 | status:      | DEFINITIEF |
| wijz. a: |       | wijz. c: |            | project nr.: | 16-1873    |
| wijz. b: |       | wijz. d: |            | tek. nr.:    | VK - 501b  |

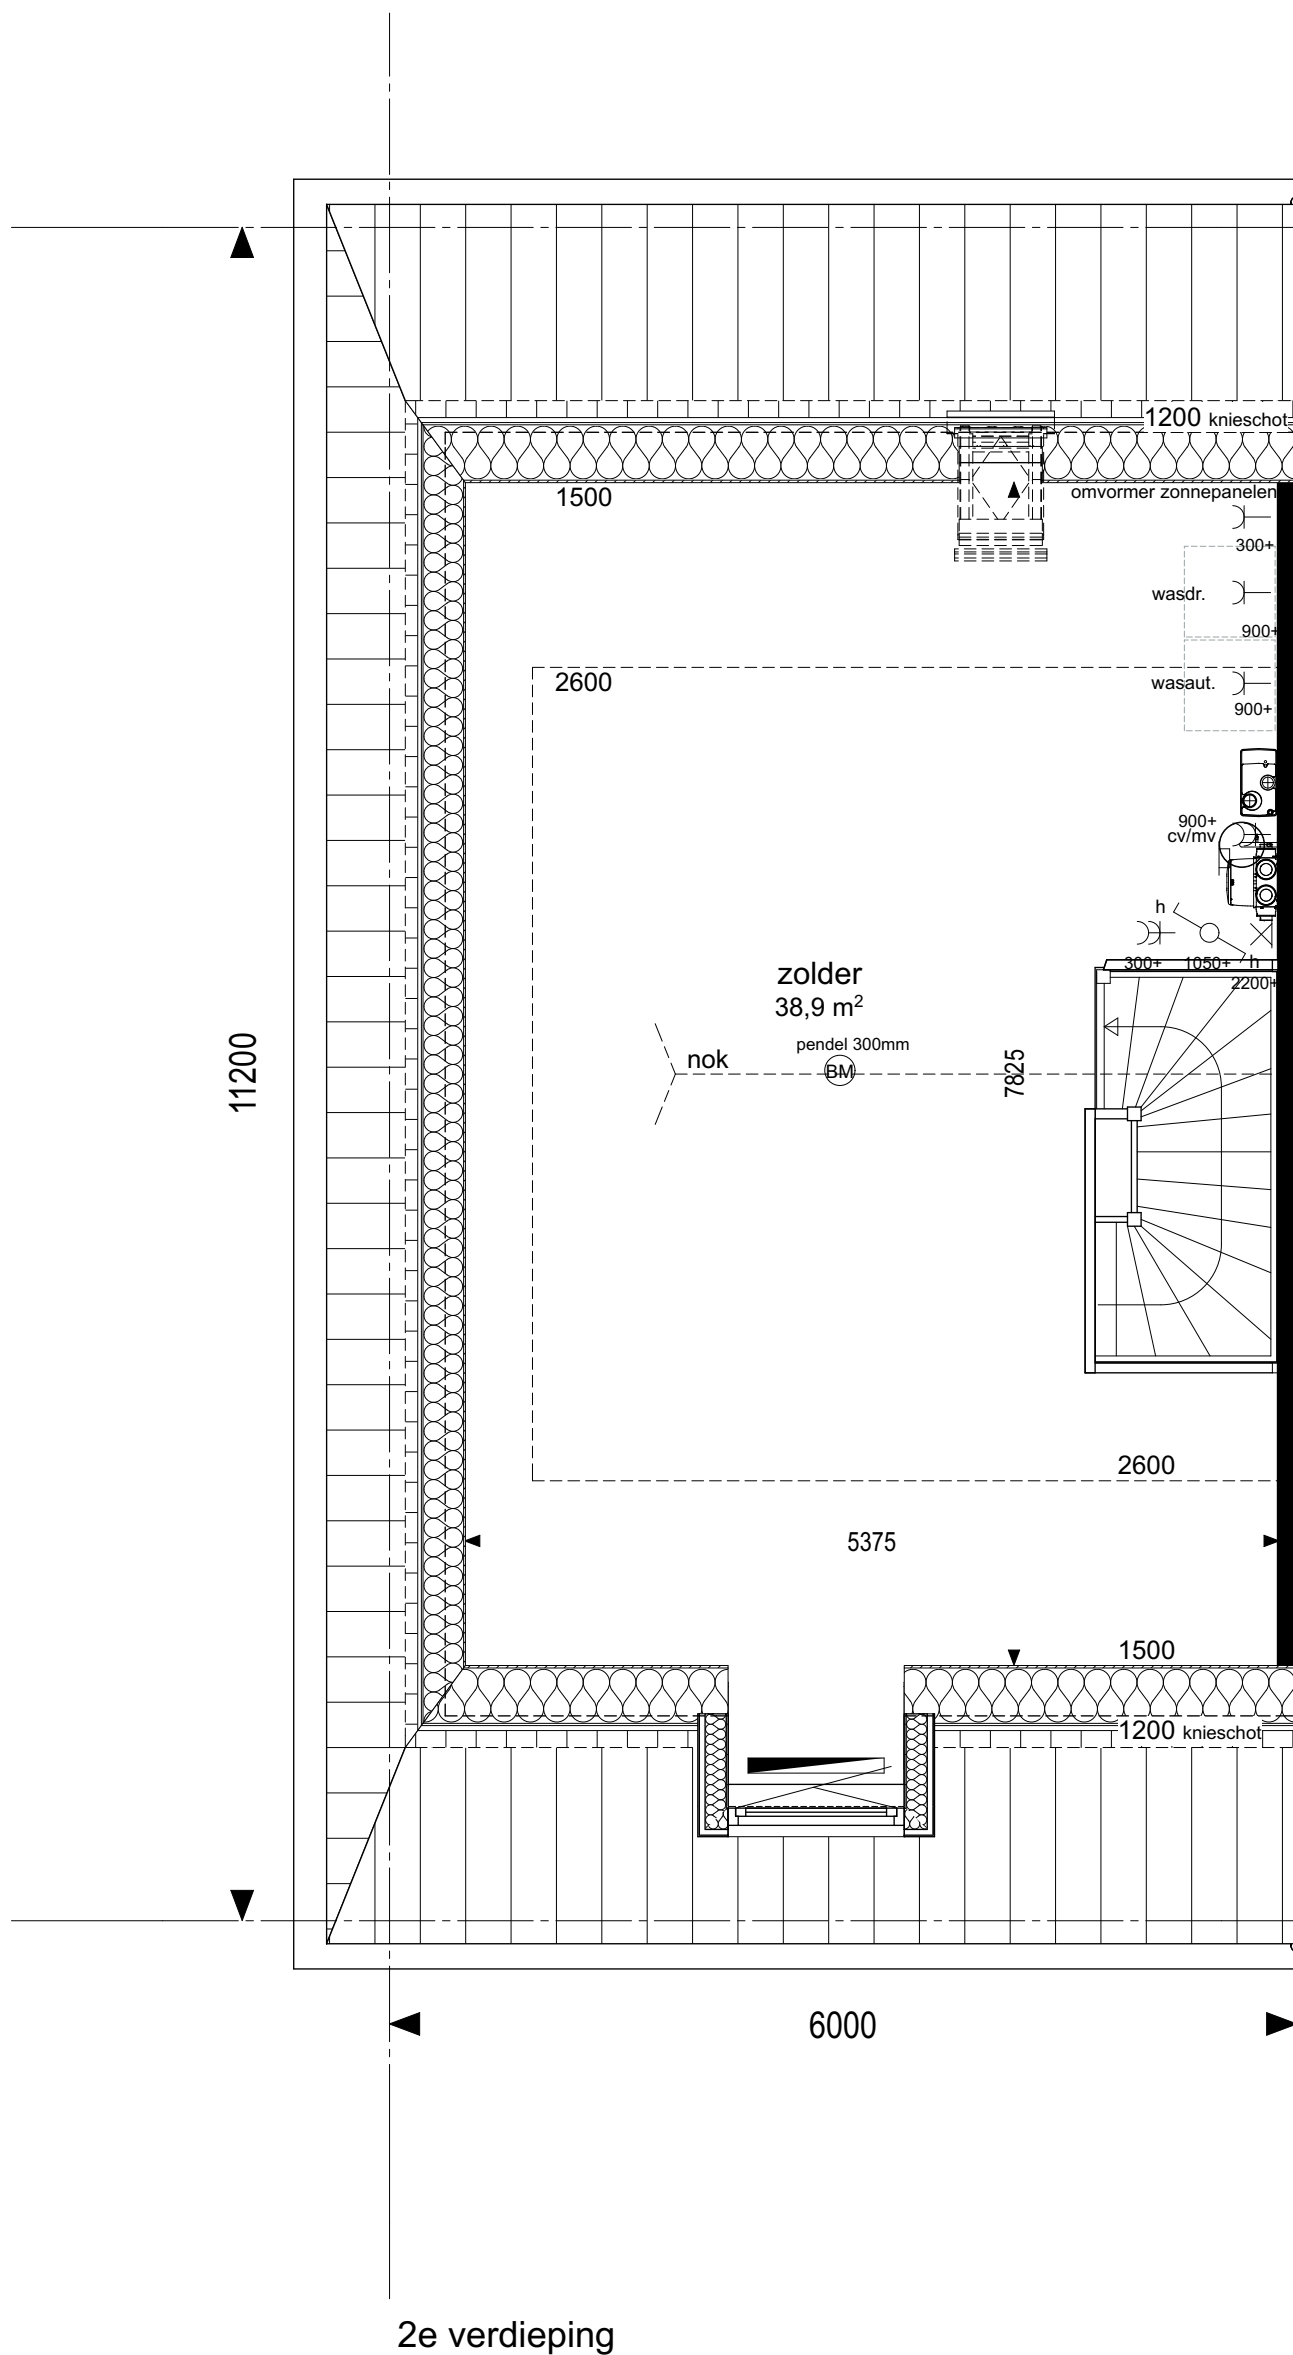

geesink  
weusten  
architecten

T 026 443 6972  
F 026 445 8832  
E info@geesinkweusten.nl

|            |       |                                |            |              |            |
|------------|-------|--------------------------------|------------|--------------|------------|
| project:   |       | Dorpshart Hoef en Haag fase 1E |            |              |            |
| onderdeel: |       | Plattegronden 136, type D1-K   |            |              |            |
| schaal:    | 1: 50 | datum:                         | 05-05-2017 | status:      | DEFINITIEF |
| wijz. a:   |       | wijz. c:                       |            | project nr.: | 16-1873    |
| wijz. b:   |       | wijz. d:                       |            | tek. nr.:    | VK - 501c  |




geesink  
weusten  
architecten

T 026 443 6972  
F 026 445 8832  
E info@geesinkweusten.nl

|              |                                |          |            |
|--------------|--------------------------------|----------|------------|
| project:     | Dorpshart Hoef en Haag fase 1E |          |            |
| onderdeel:   | Aanzichten 136, type D1-K      |          |            |
| schaal:      | 1: 100                         | datum:   | 05-05-2017 |
| wijz. a:     |                                | wijz. c: |            |
| wijz. b:     |                                | wijz. d: |            |
| status:      | DEFINITIEF                     |          |            |
| project nr.: | 16-1873                        |          |            |
| tek. nr.:    | VK - 501d                      |          |            |



Linkergevel

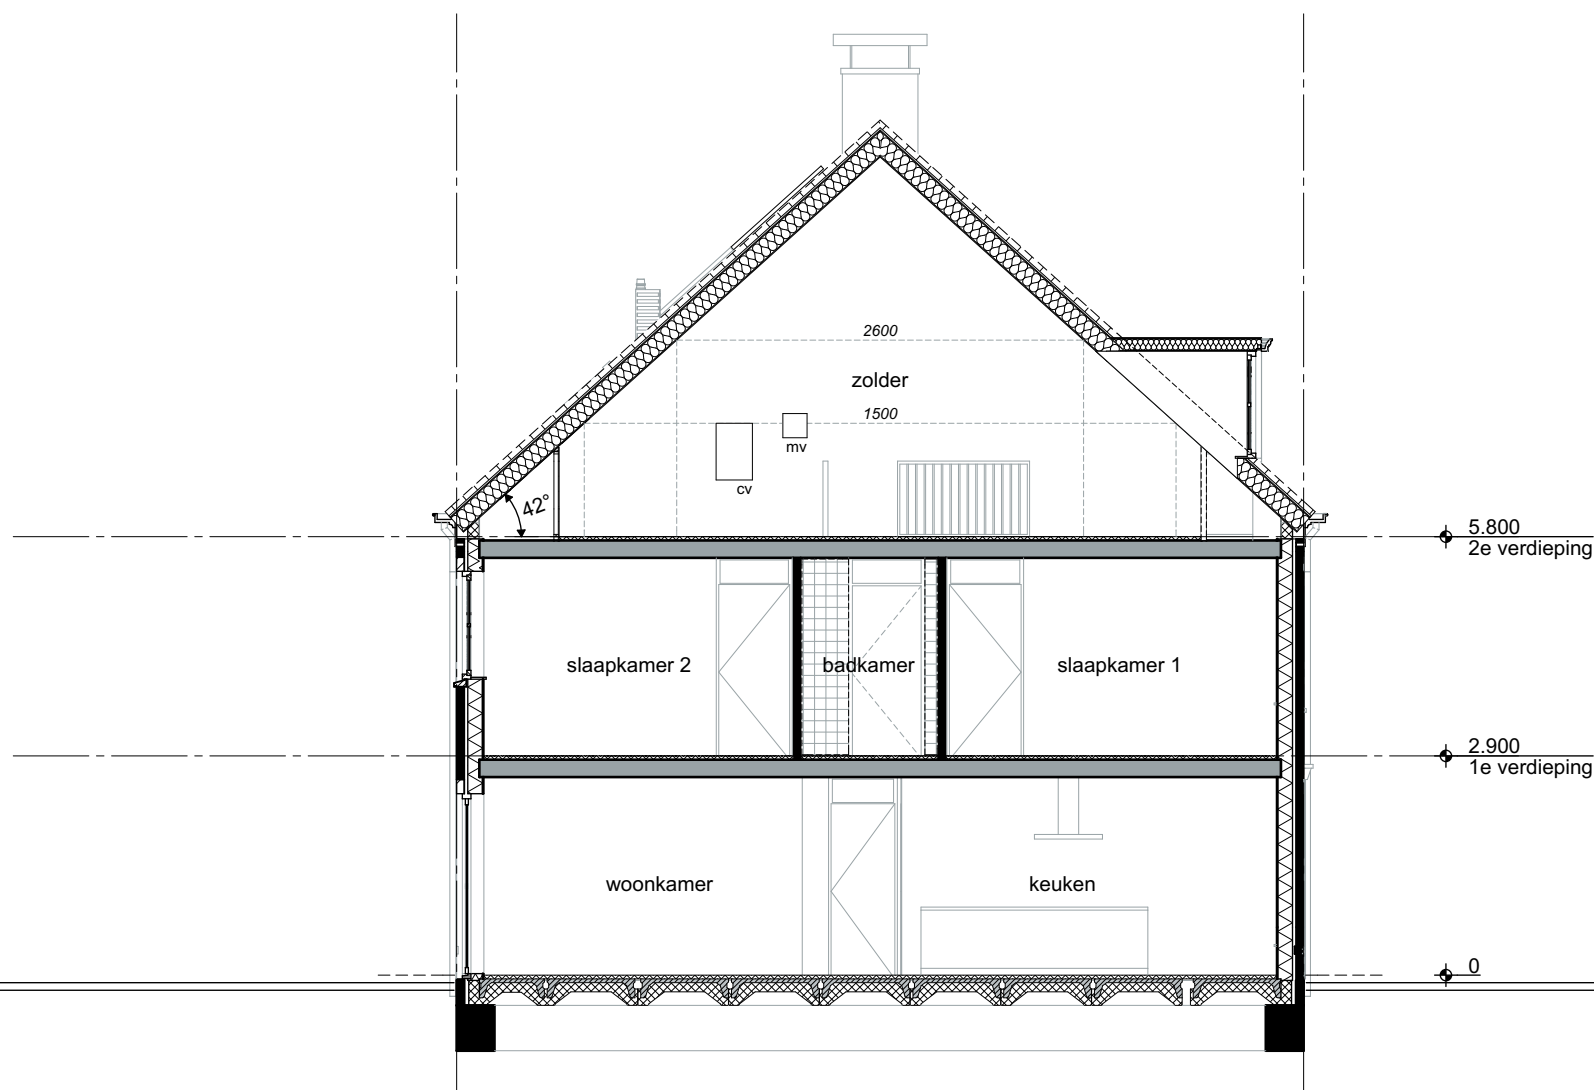

Doorsnede

geesink  
weusten  
architecten

T 026 443 6972  
F 026 445 8832  
E info@geesinkweusten.nl

project:

Dorpshart Hoef en Haag fase 1E

onderdeel:

Aanzicht, doorsnede 136, type D1-K

schaal: 1: 100

datum: 05-05-2017

status: DEFINITIEF

wijz. a:

wijz. c:


project nr.: 16-1873

wijz. b:

wijz. d:

tek. nr.: VK - 501e



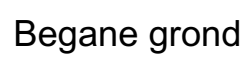

**T** 026 443 6972  
**F** 026 445 8832  
**E** [info@geesinkweusten.nl](mailto:info@geesinkweusten.nl)

**project:**

Dorpshart Hoef en Haag fase 1E

**onderdeel:**

Opties 136, type D1-K (uitbouw 1800mm)

schaal: 1: 50

datum: 05-05-2017

**status:** DEFINITIEF

wijz. a:


wijz. c:

project nr.: 16-1873

wijz. b:

wijz. d:

tek. nr.: VK - 501f

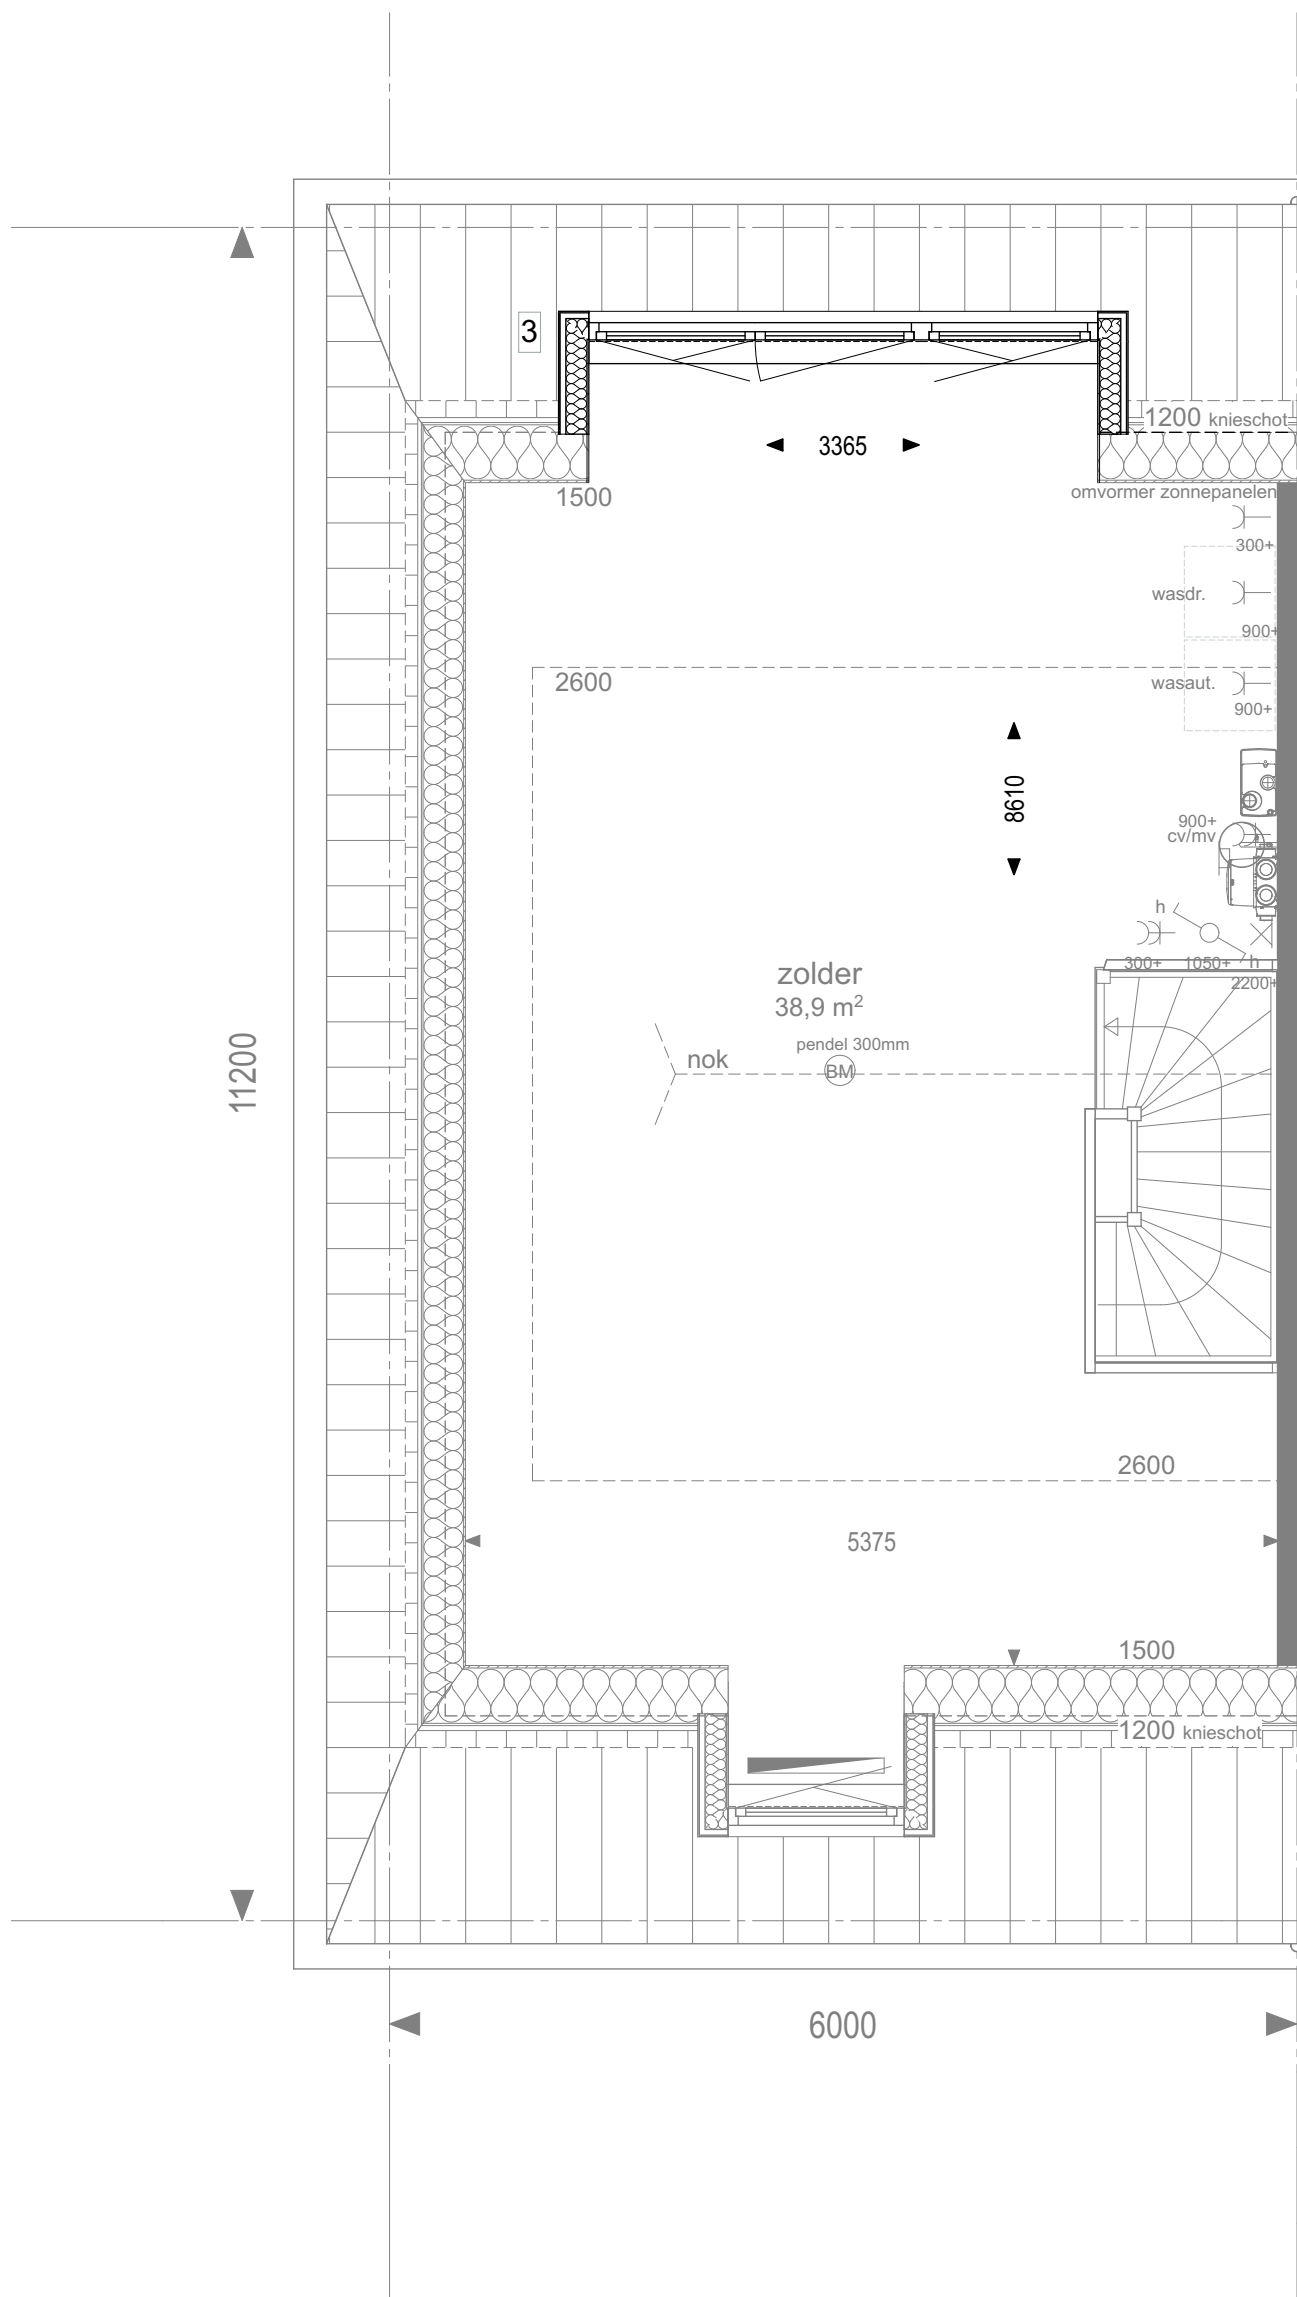

2e verdieping dakkapel

geesink  
weusten  
architecten

T 026 443 6972  
F 026 445 8832  
E info@geesinkweusten.nl

project: Dorpshart Hoef en Haag fase 1E  
onderdeel: Opties 136, type D1-K (dakkapel)

|          |       |          |            |              |            |
|----------|-------|----------|------------|--------------|------------|
| schaal:  | 1: 50 | datum:   | 05-05-2017 | status:      | DEFINITIEF |
| wijz. a: |       | wijz. c: |            | project nr.: | 16-1873    |
| wijz. b: |       | wijz. d: |            | tek. nr.:    | VK - 501g  |





Achtergevel uitbouw



Achtergevel dakkapel

**geesink  
weusten  
architecten**

T 026 443 6972  
F 026 445 8832  
E info@geesinkweusten.nl

**project:**

Dorpshart Hoef en Haag fase 1E

**onderdeel:**

Opties 136, type D1-K

schaal: 1: 100

datum: 05-05-2017

status: DEFINITIEF

wijz. a:


wijz. c:

project nr.: 16-1873

wijz. b:

wijz. d:

tek. nr.: VK - 501h

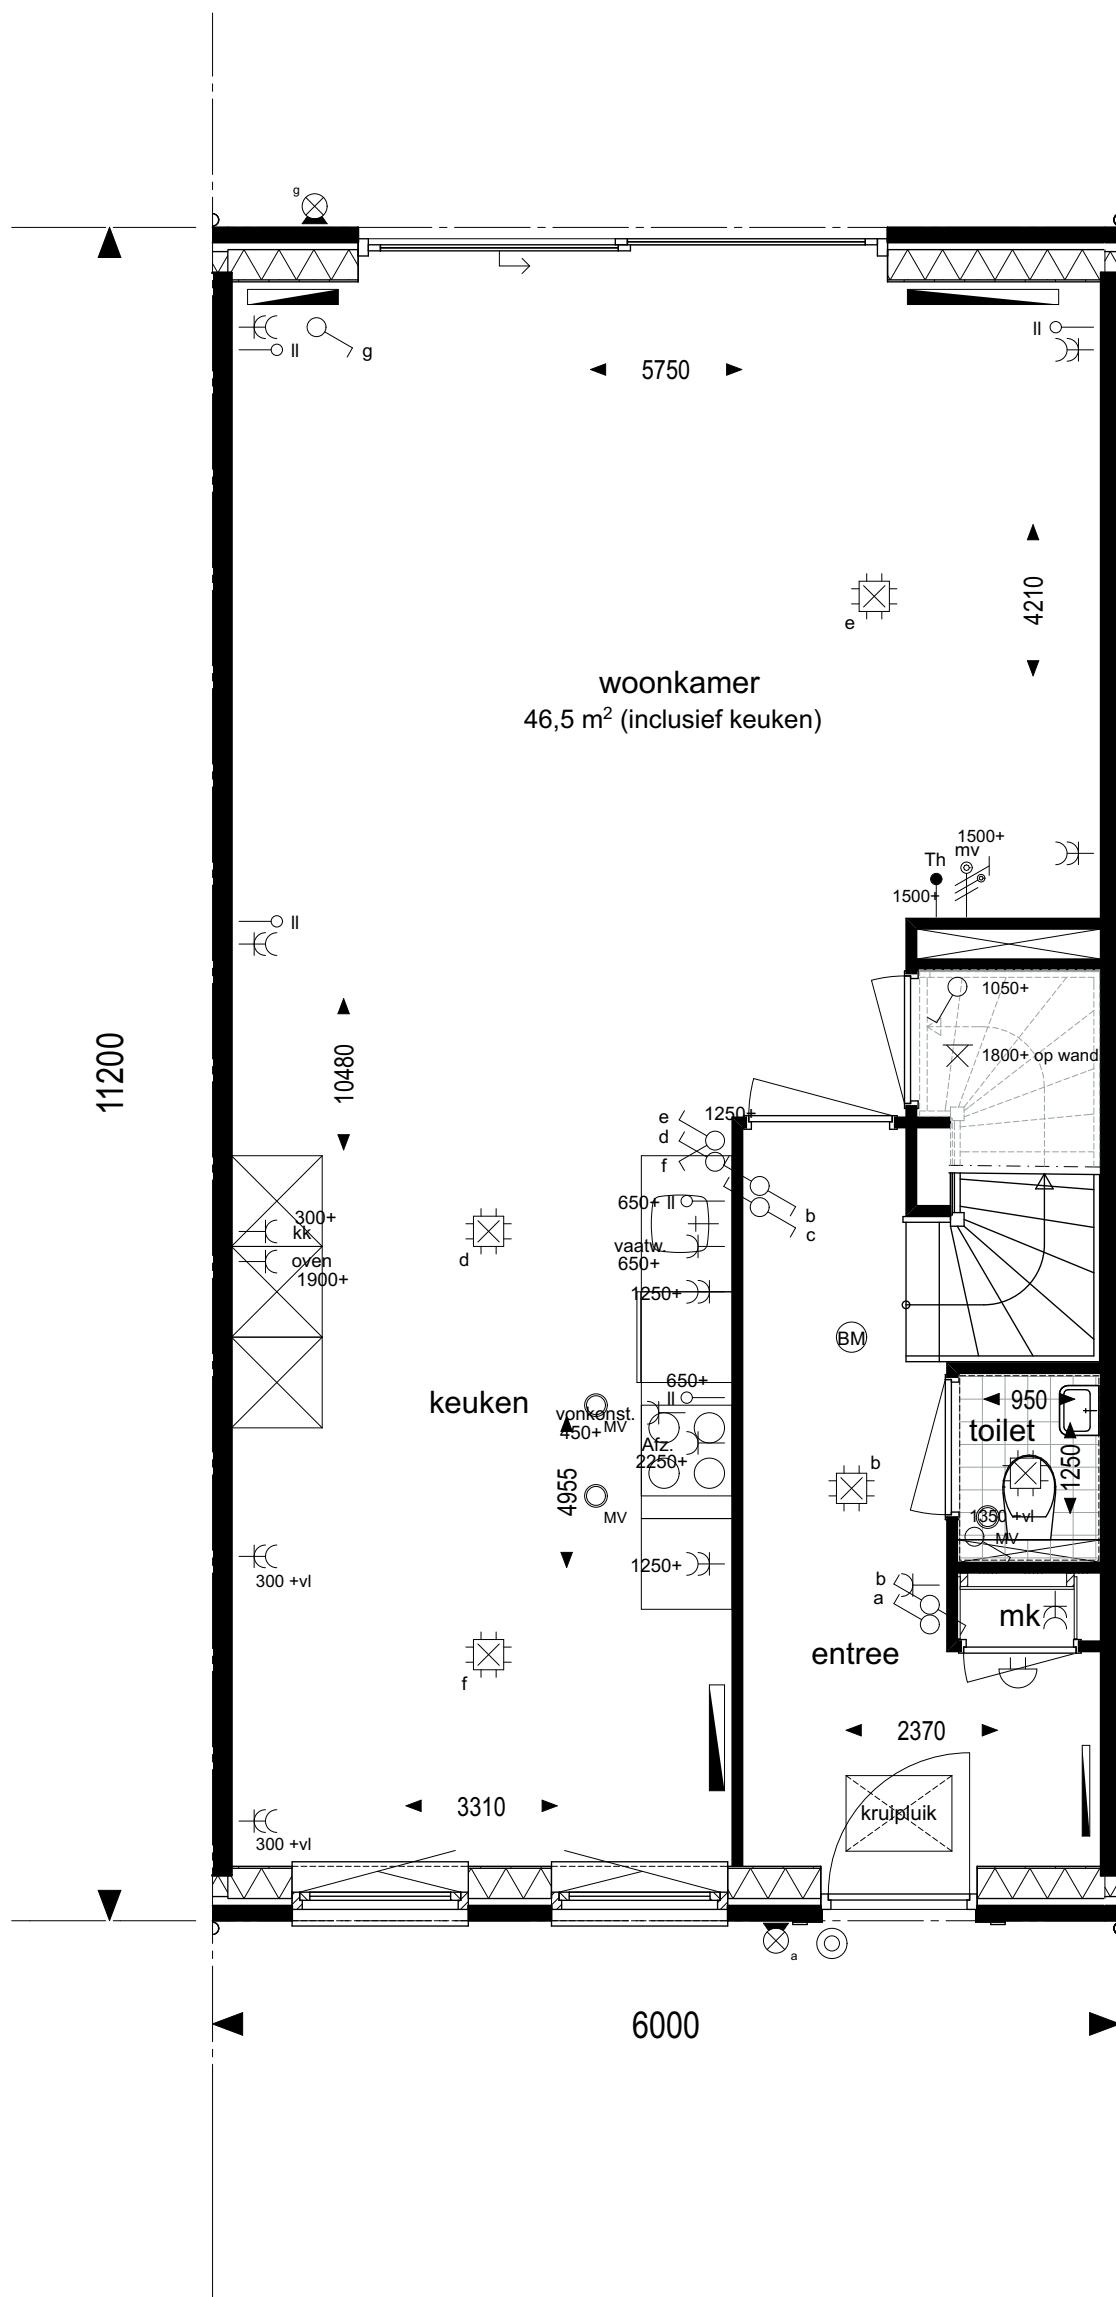

Begane grond

geesink  
weusten  
architecten

T 026 443 6972  
F 026 445 8832  
E info@geesinkweusten.nl

project:

Dorpshart Hoef en Haag fase 1E

onderdeel:

Plattegronden 137, type D1

schaal: 1: 50

datum: 05-05-2017

status: DEFINITIEF

wijz. a:


wijz. c:

project nr.: 16-1873

wijz. b:

wijz. d:

tek. nr.: VK - 502a

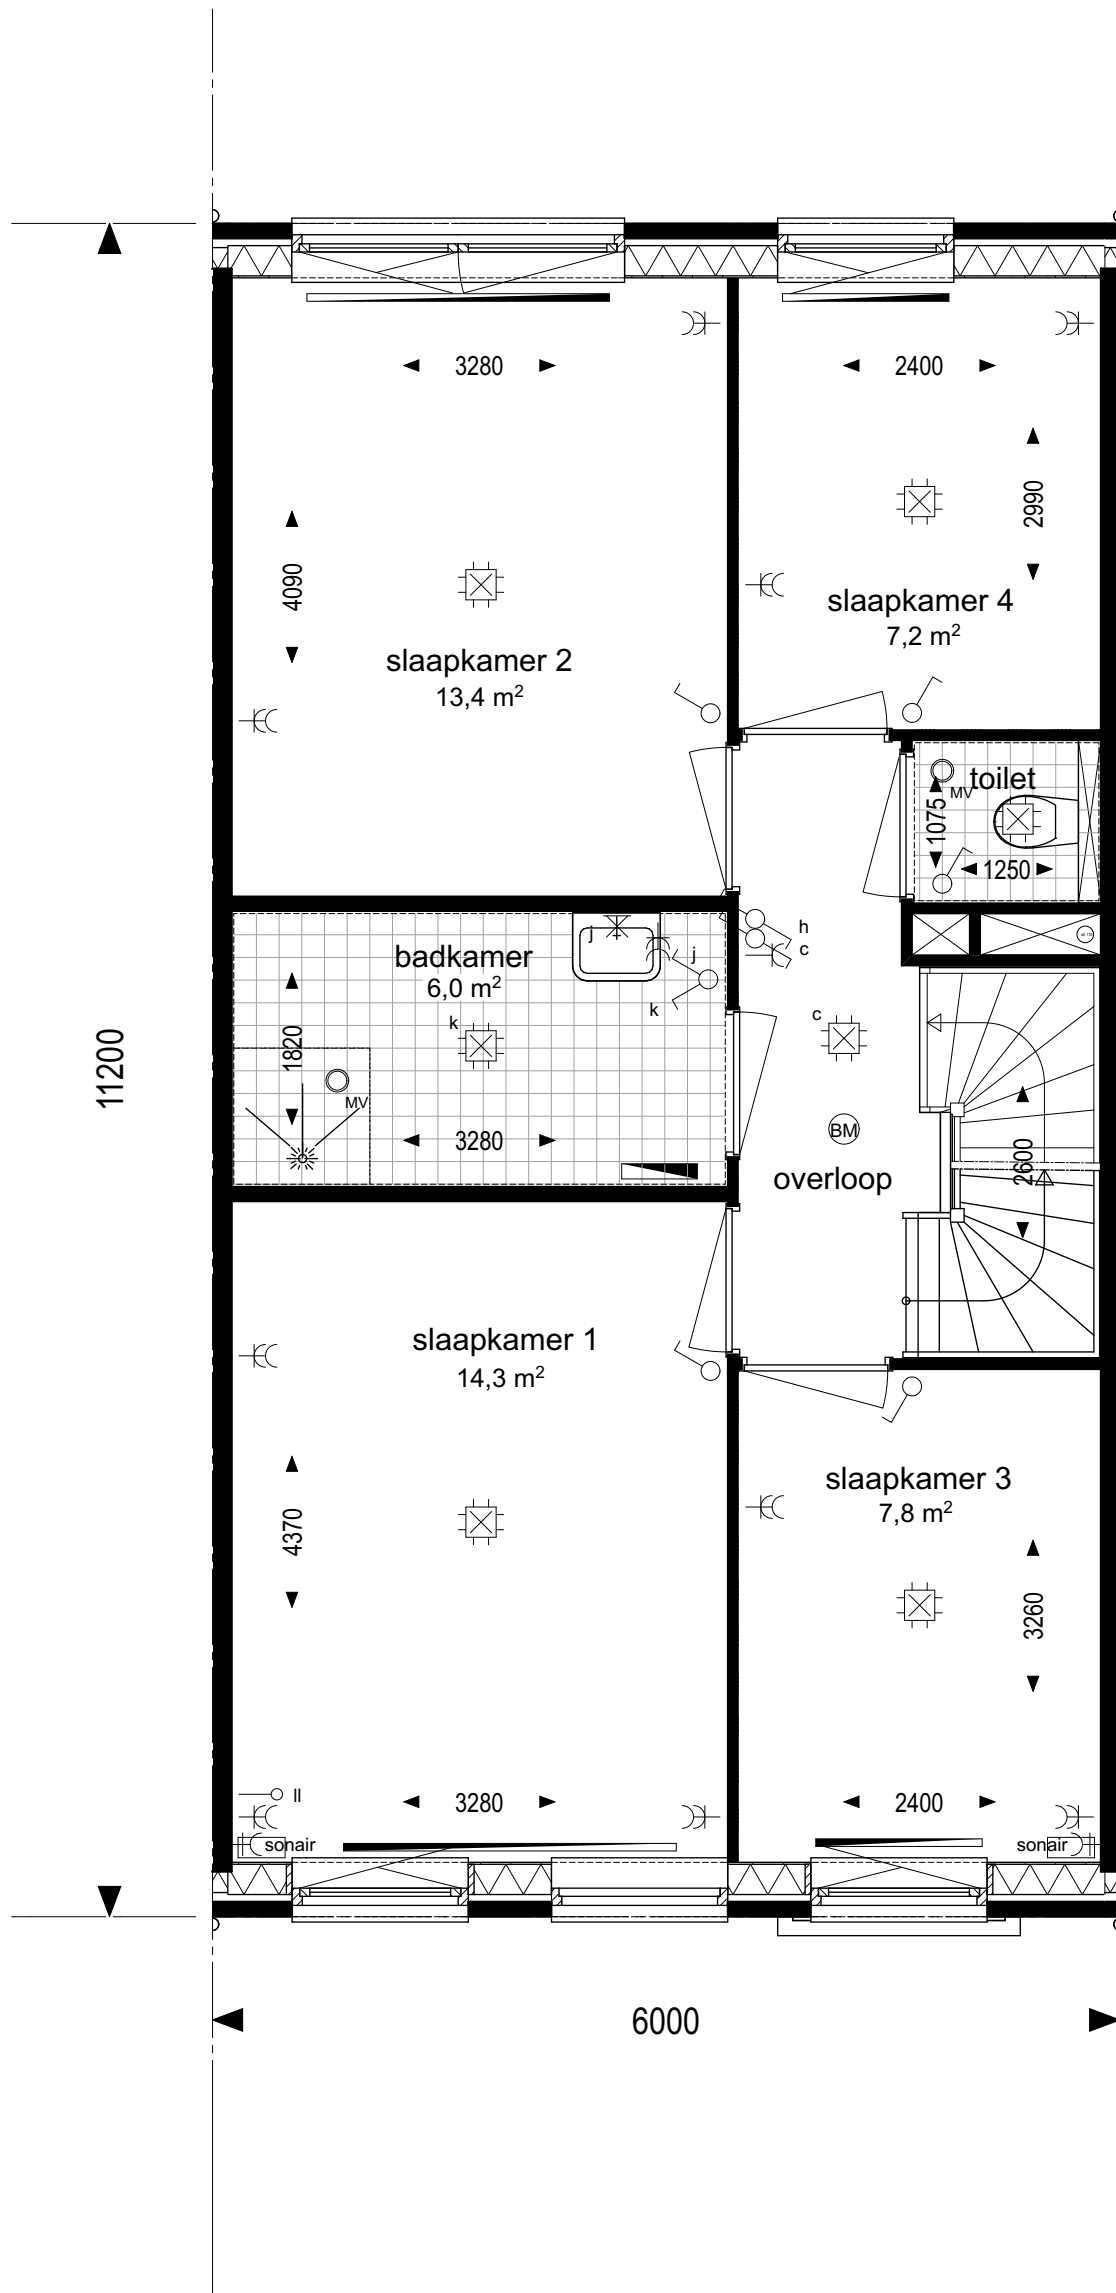

1e verdieping

geesink  
weusten  
architecten

T 026 443 6972  
F 026 445 8832  
E info@geesinkweusten.nl

project:

Dorpshart Hoef en Haag fase 1E

onderdeel:

Plattegronden 137, type D1

schaal: 1: 50

datum: 05-05-2017

status: DEFINITIEF

wijz. a:


wijz. c:

project nr.: 16-1873

wijz. b:

wijz. d:

tek. nr.: VK - 502b

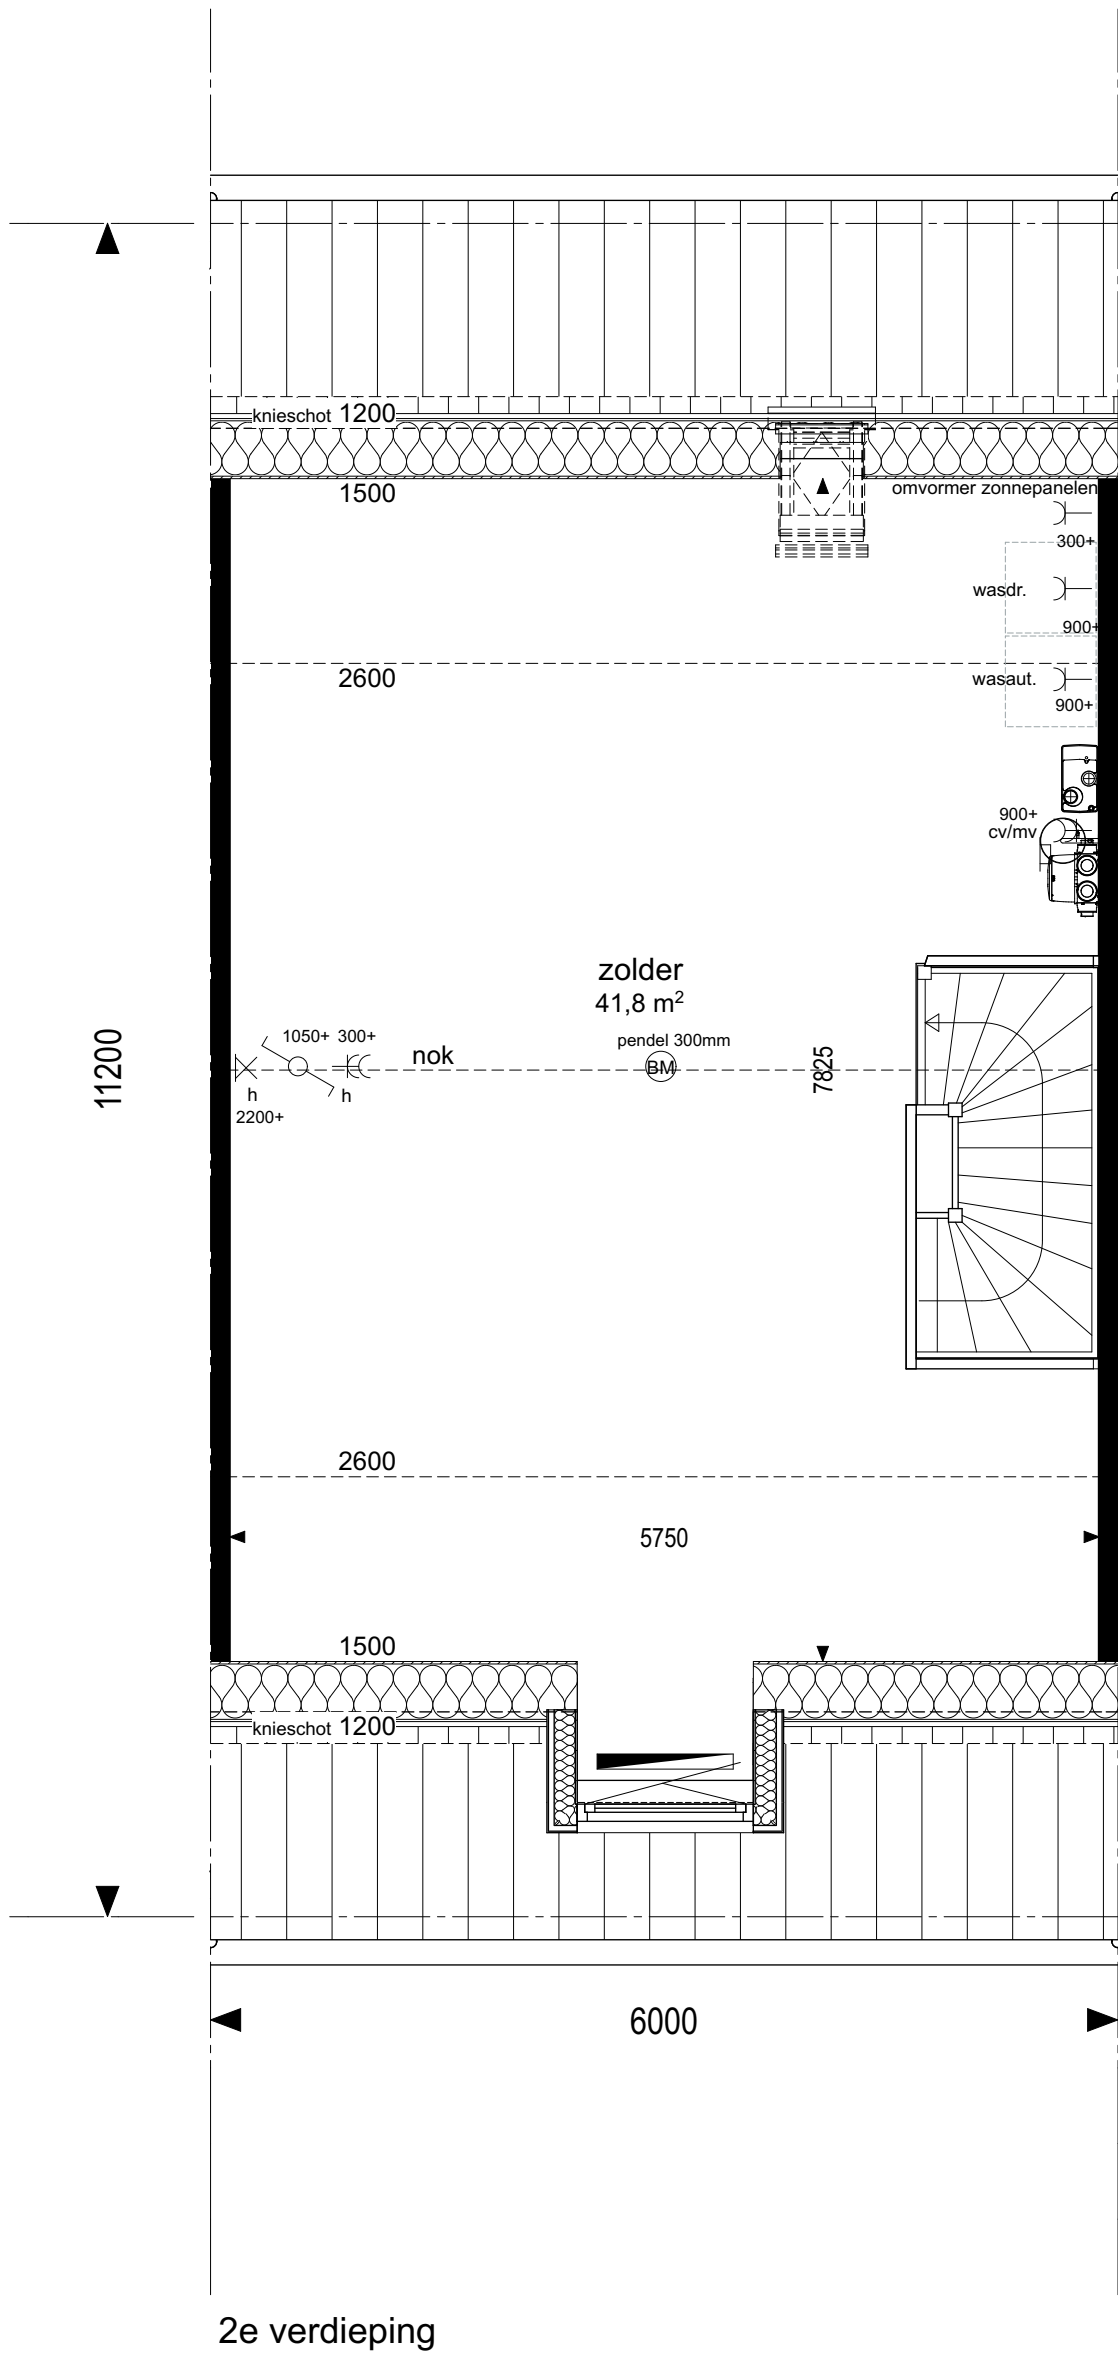

2e verdieping

geesink  
weusten  
architecten

T 026 443 6972  
F 026 445 8832  
E info@geesinkweusten.nl

|            |       |                                |            |              |            |
|------------|-------|--------------------------------|------------|--------------|------------|
| project:   |       | Dorpshart Hoef en Haag fase 1E |            |              |            |
| onderdeel: |       | Plattegronden 137, type D1     |            |              |            |
| schaal:    | 1: 50 | datum:                         | 05-05-2017 | status:      | DEFINITIEF |
| wijz. a:   |       | wijz. c:                       |            | project nr.: | 16-1873    |
| wijz. b:   |       | wijz. d:                       |            | tek. nr.:    | VK - 502c  |



Voorgevel



Achtergevel

geesink  
weusten  
architecten

T 026 443 6972  
F 026 445 8832  
E info@geesinkweusten.nl

project:

Dorpshart Hoef en Haag fase 1E

onderdeel:

Aanzichten 137, type D1

schaal: 1: 100

datum: 05-05-2017

status: DEFINITIEF

wijz. a:


wijz. c:

project nr.: 16-1873

wijz. b:

wijz. d:

tek. nr.: VK - 502d

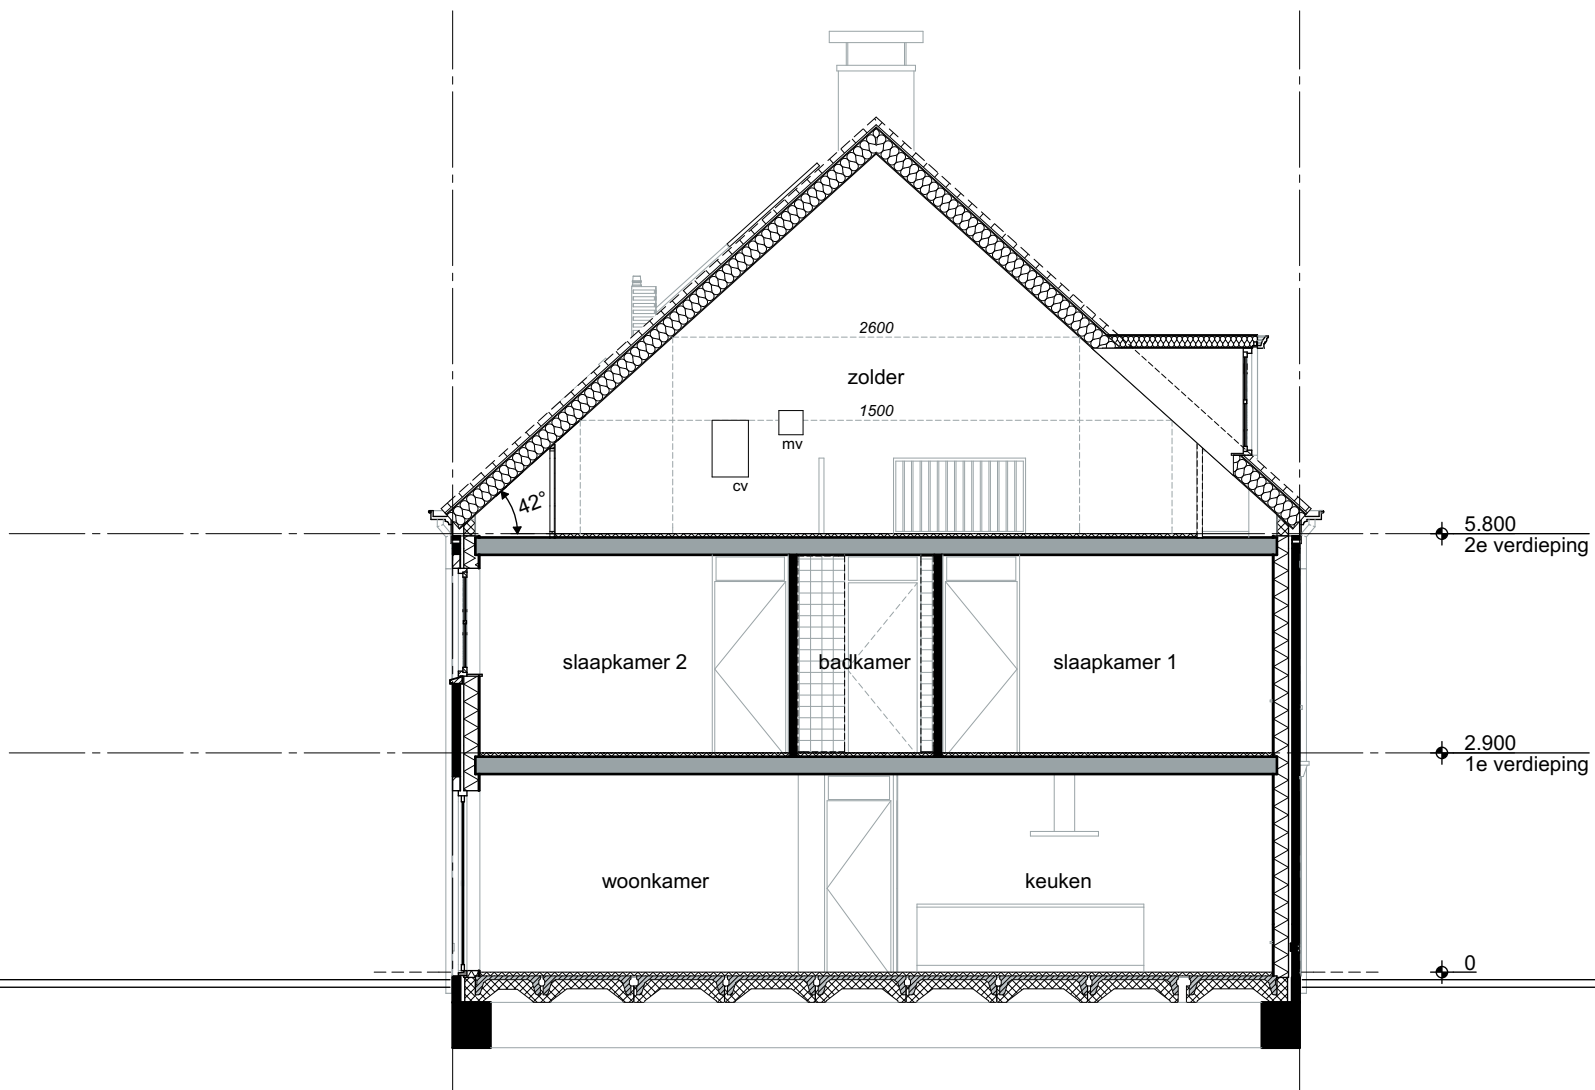

Doorsnede

geesink  
weusten  
architecten

T 026 443 6972  
F 026 445 8832  
E info@geesinkweusten.nl

project:

Dorpshart Hoef en Haag fase 1E

onderdeel:

Doorsnede 137, type D1

schaal: 1: 100

datum: 05-05-2017

status: DEFINITIEF

wijz. a:

wijz. c:


project nr.: 16-1873

wijz. b:

wijz. d:

tek. nr.: VK - 502e



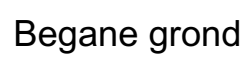

**T** 026 443 6972  
**F** 026 445 8832  
**E** [info@geesinkweusten.nl](mailto:info@geesinkweusten.nl)

**project:**

Dorpshart Hoef en Haag fase 1E

**onderdeel:**

Opties 137, type D1-K (uitbouw 1800mm)

schaal: 1: 50

datum: 05-05-2017

**status:** DEFINITIEF

wijz. a:

wijz. c:


project nr.: 16-1873

wijz. b:

wijz. d:

tek. nr.: VK - 502f



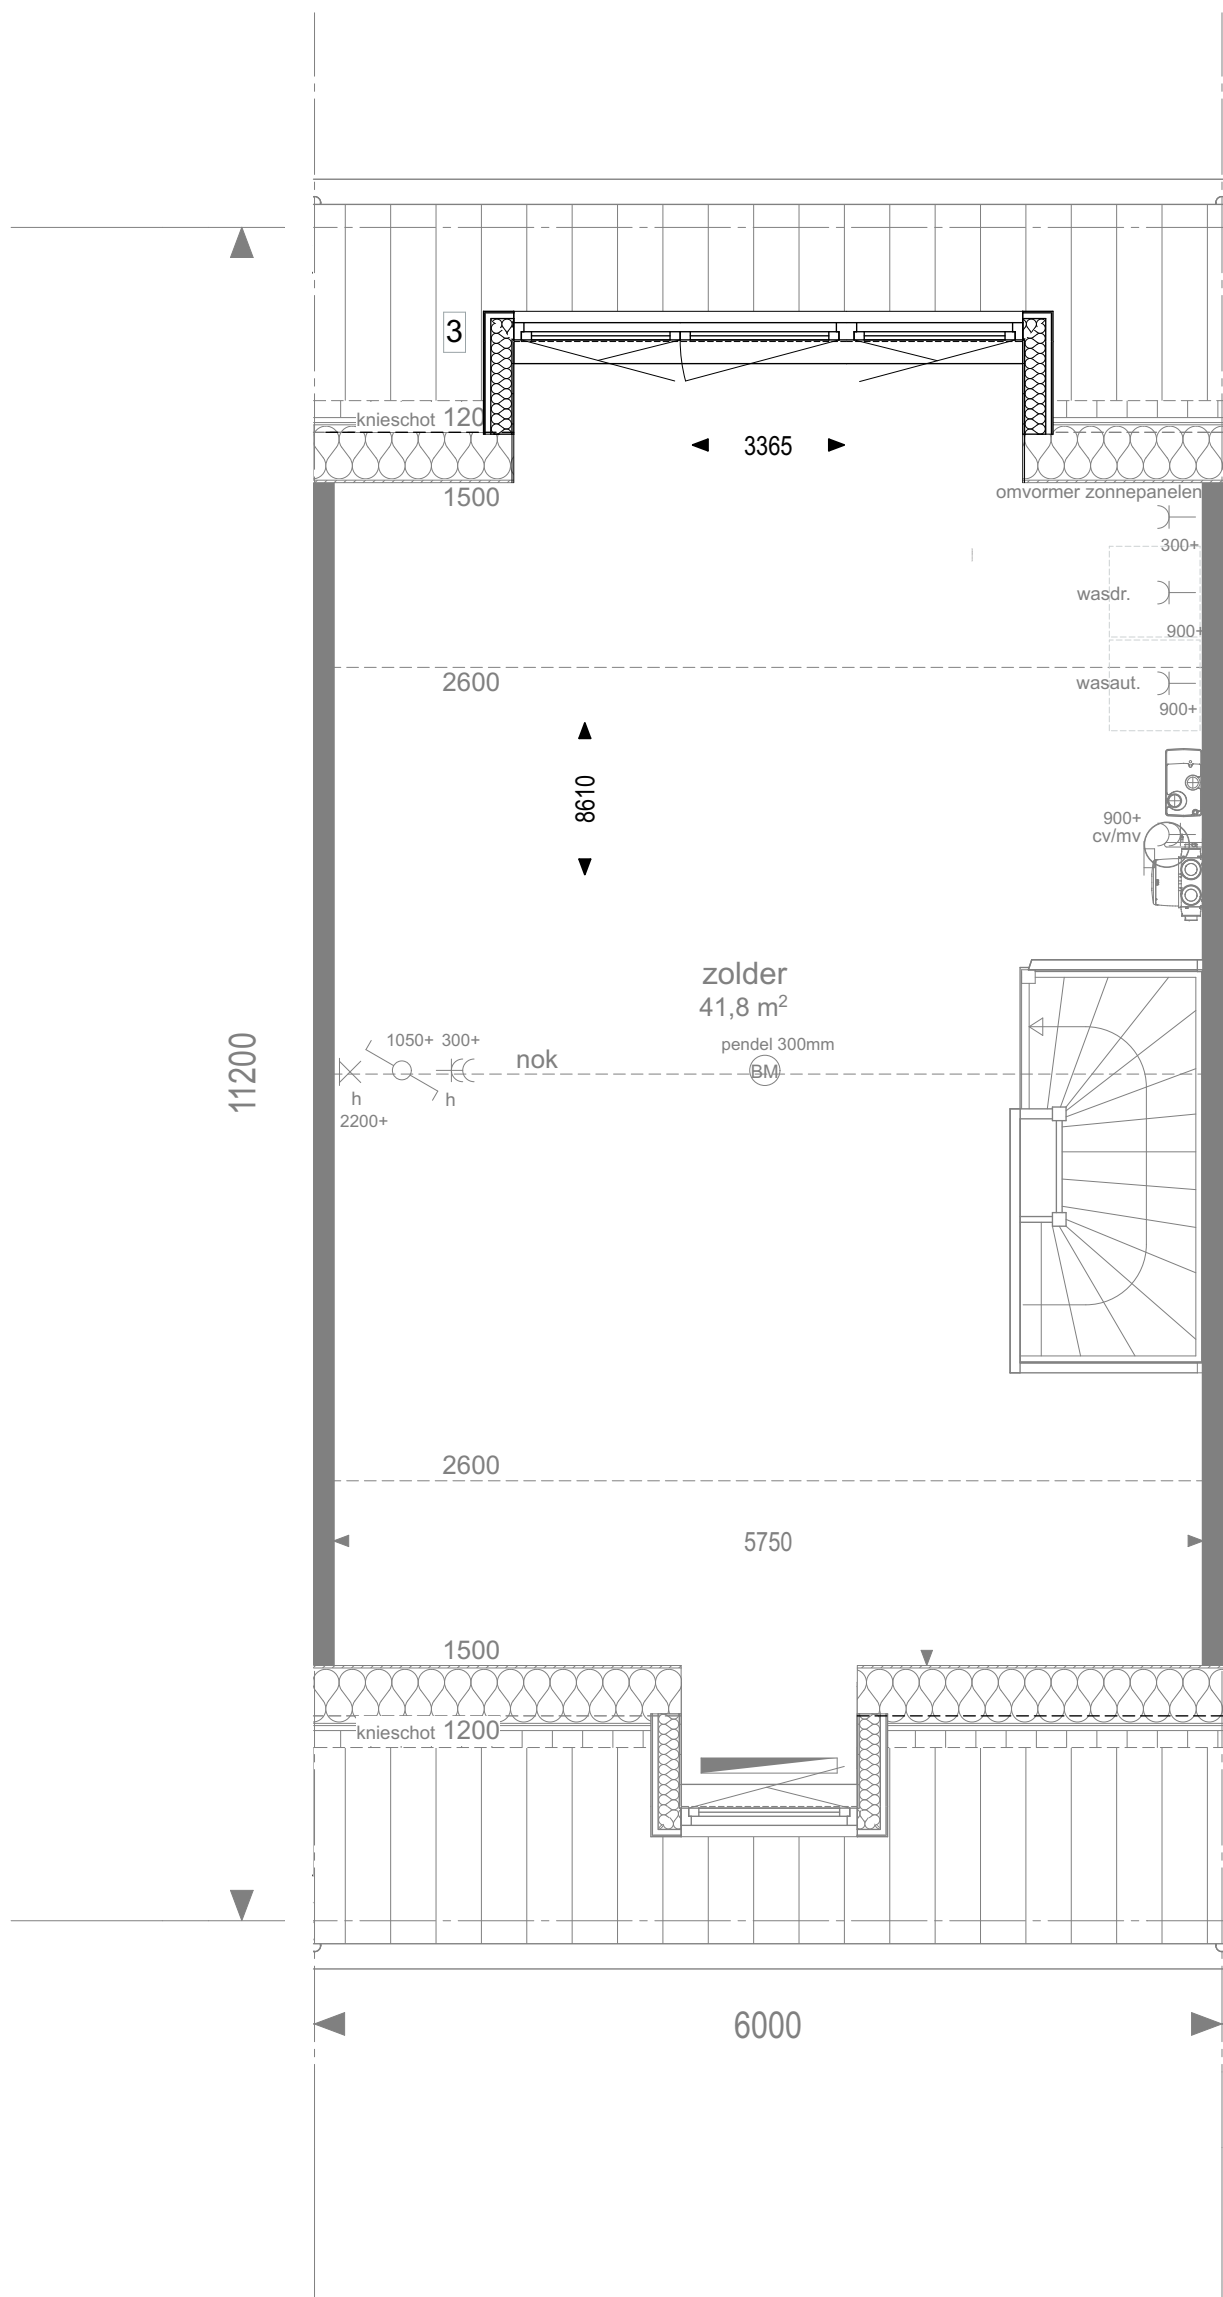


2e verdieping dakkapel

geesink  
weusten  
architecten

T 026 443 6972  
F 026 445 8832  
E info@geesinkweusten.nl

project: Dorpshart Hoef en Haag fase 1E  
onderdeel: Opties 137, type D1-K (dakkapel)


|          |       |          |            |              |            |
|----------|-------|----------|------------|--------------|------------|
| schaal:  | 1: 50 | datum:   | 05-05-2017 | status:      | DEFINITIEF |
| wijz. a: |       | wijz. c: |            | project nr.: | 16-1873    |
| wijz. b: |       | wijz. d: |            | tek. nr.:    | VK - 502g  |

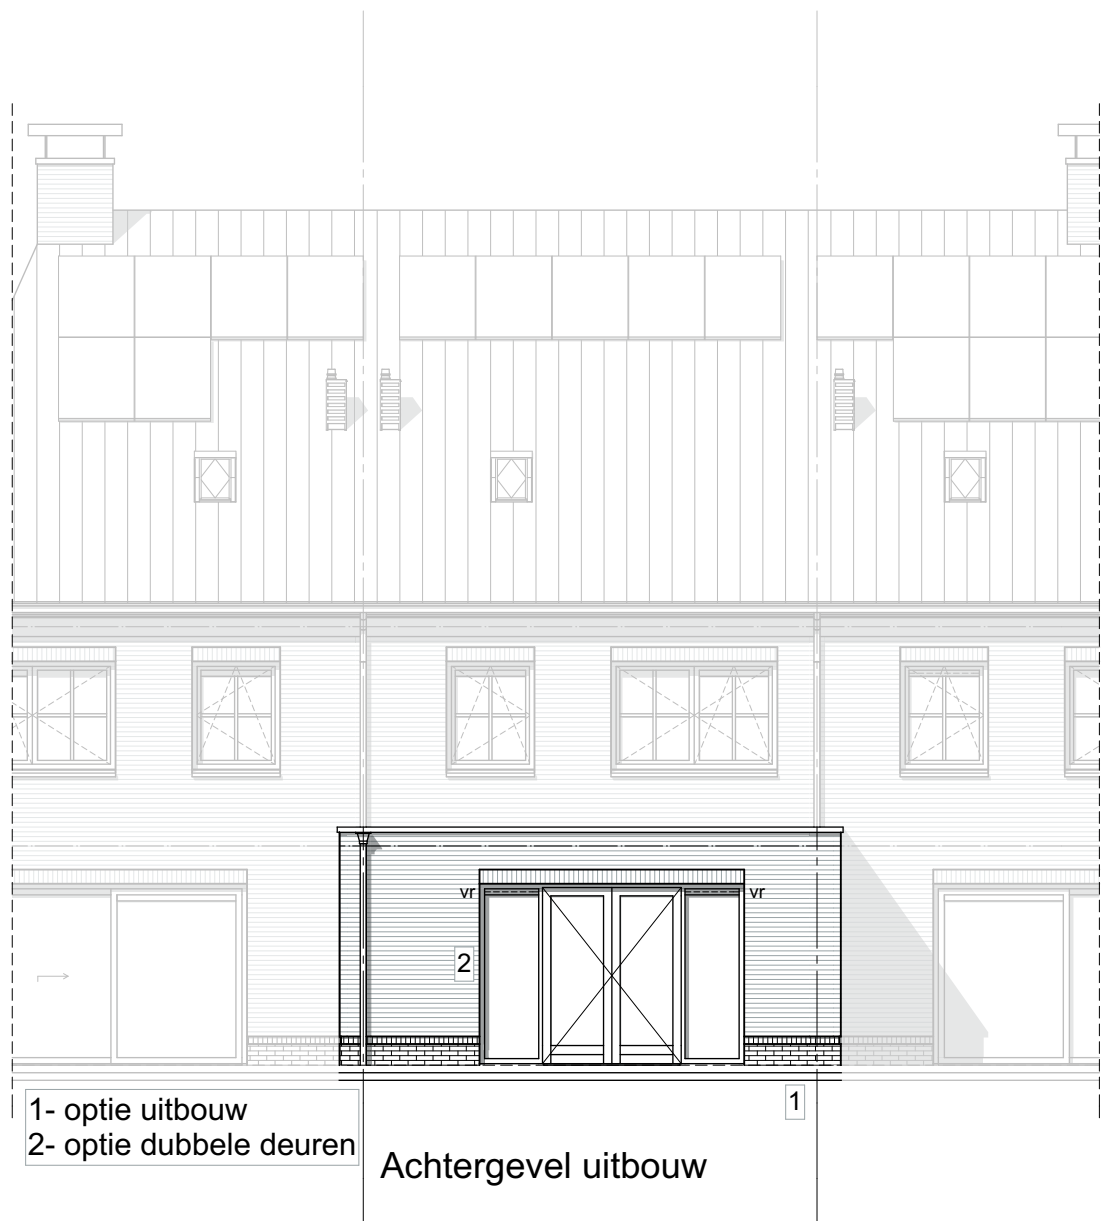

geesink  
weusten  
architecten

T 026 443 6972  
F 026 445 8832  
E info@geesinkweusten.nl

|              |                                |          |            |
|--------------|--------------------------------|----------|------------|
| project:     | Dorpshart Hoef en Haag fase 1E |          |            |
| onderdeel:   | Opties 137, type D1-K          |          |            |
| schaal:      | 1: 100                         | datum:   | 05-05-2017 |
| wijz. a:     |                                | wijz. c: |            |
| wijz. b:     |                                | wijz. d: |            |
| status:      | DEFINITIEF                     |          |            |
| project nr.: | 16-1873                        |          |            |
| tek. nr.:    | VK - 502h                      |          |            |

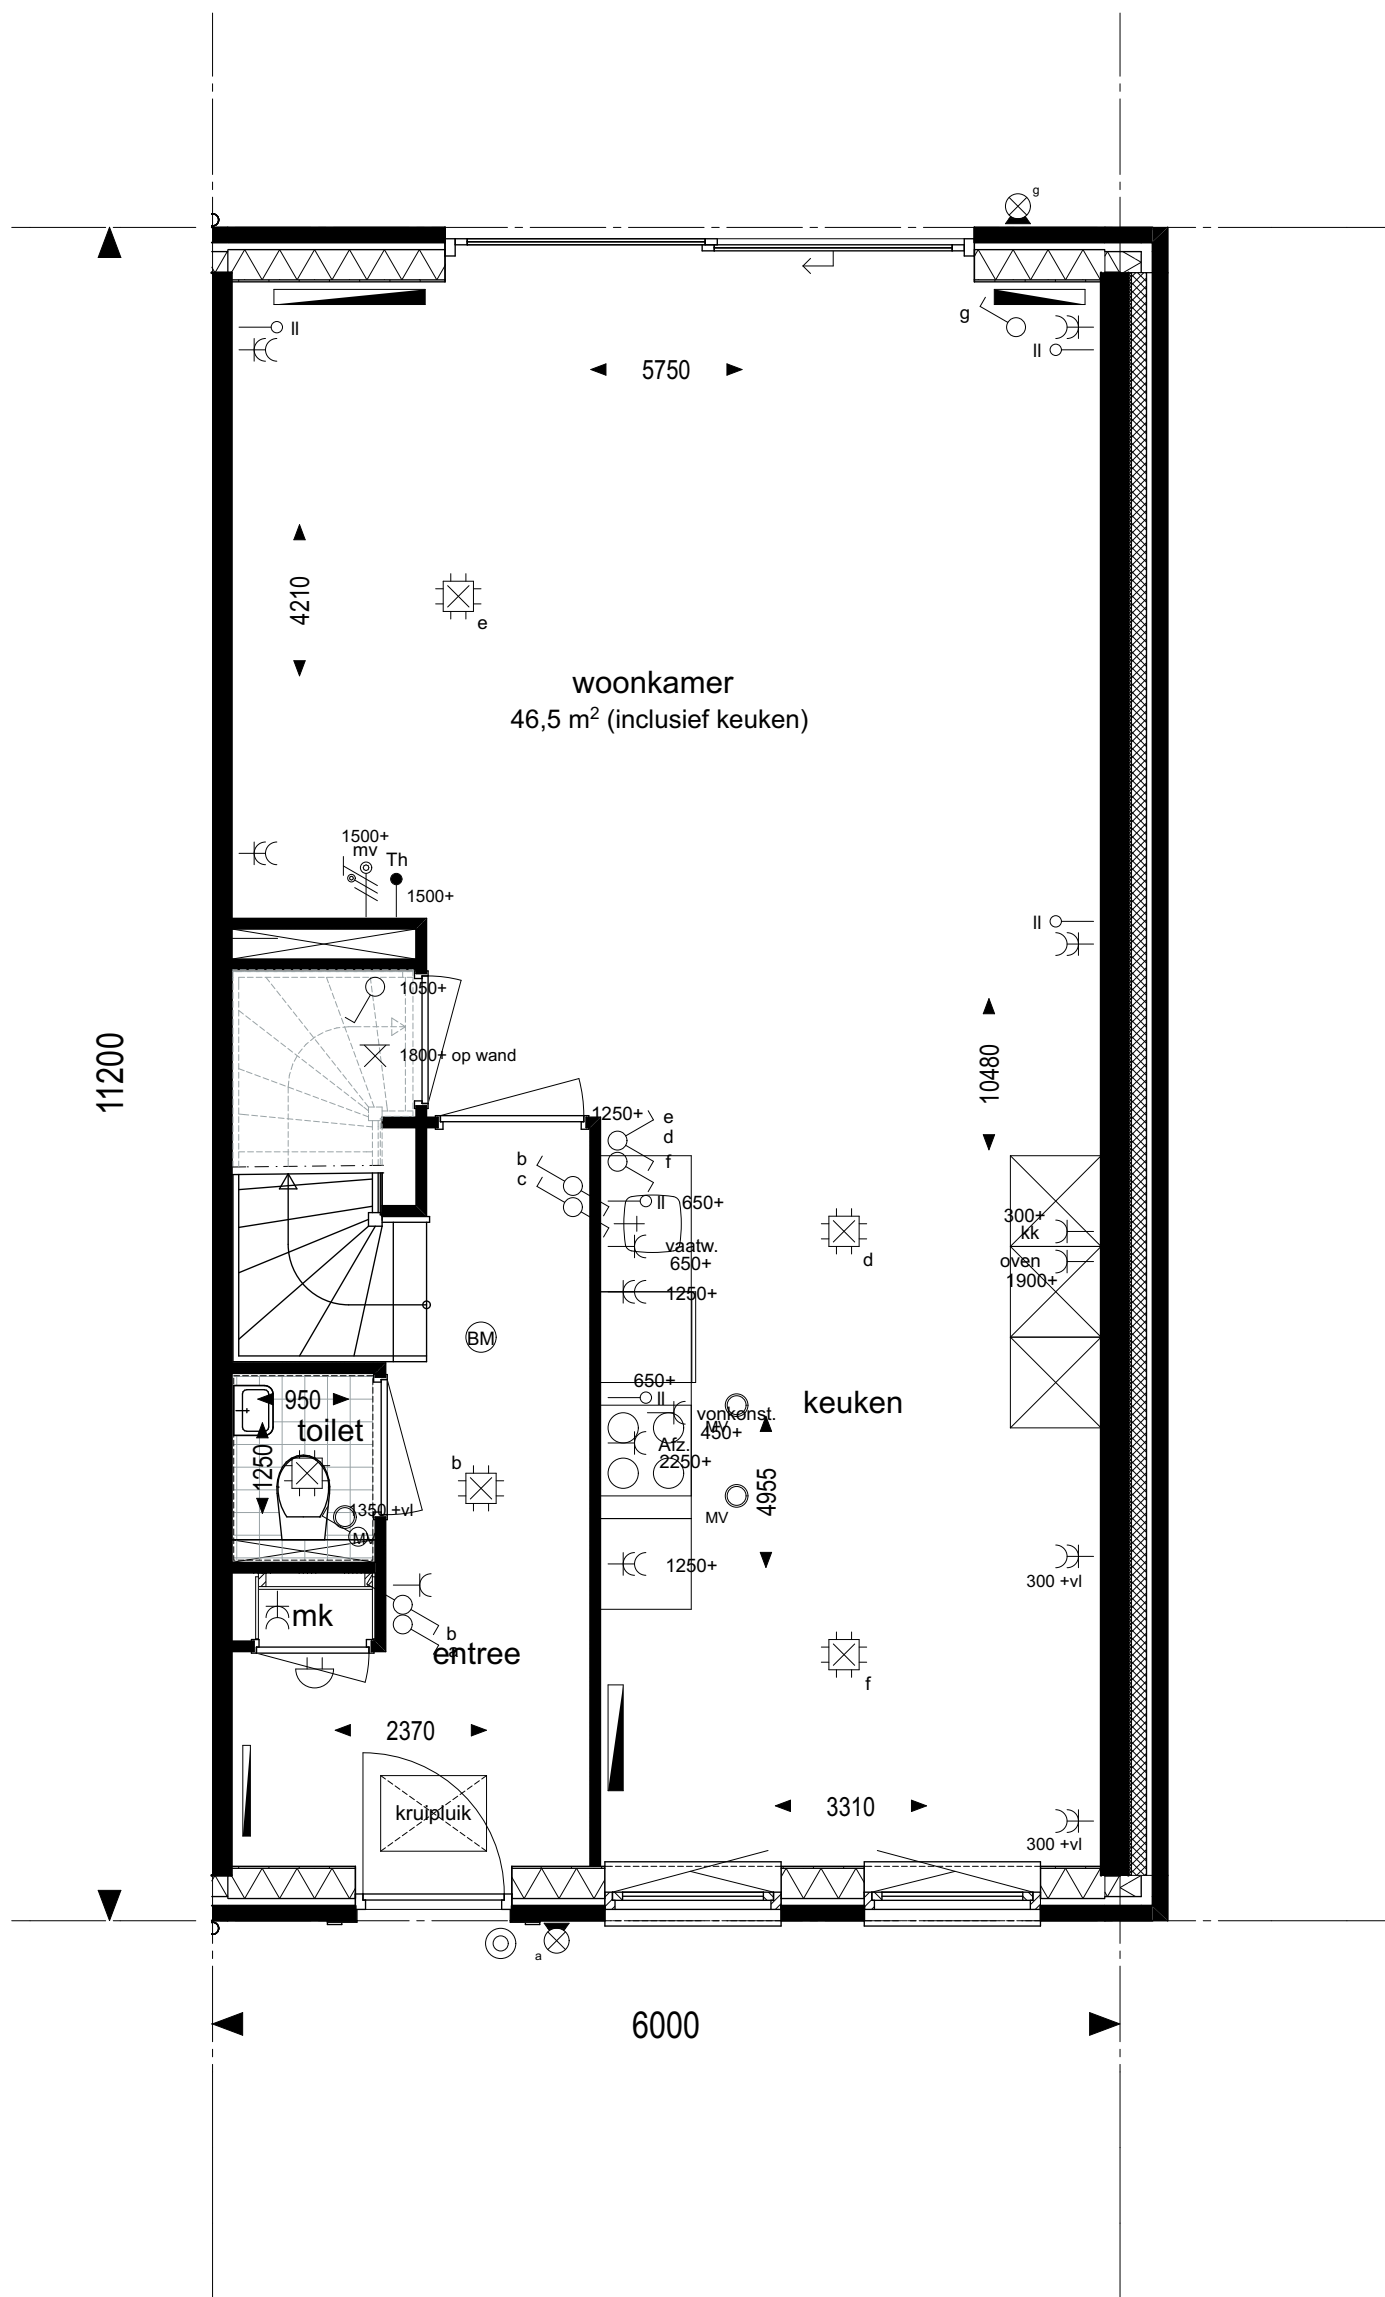


Begane grond

geesink  
weusten  
architecten

T 026 443 6972  
F 026 445 8832  
E info@geesinkweusten.nl


|            |       |                                |            |              |            |
|------------|-------|--------------------------------|------------|--------------|------------|
| project:   |       | Dorpshart Hoef en Haag fase 1E |            |              |            |
| onderdeel: |       | Plattegronden 138, type D1-Ks  |            |              |            |
| schaal:    | 1: 50 | datum:                         | 05-05-2017 | status:      | DEFINITIEF |
| wijz. a:   |       | wijz. c:                       |            | project nr.: | 16-1873    |
| wijz. b:   |       | wijz. d:                       |            | tek. nr.:    | VK - 503a  |

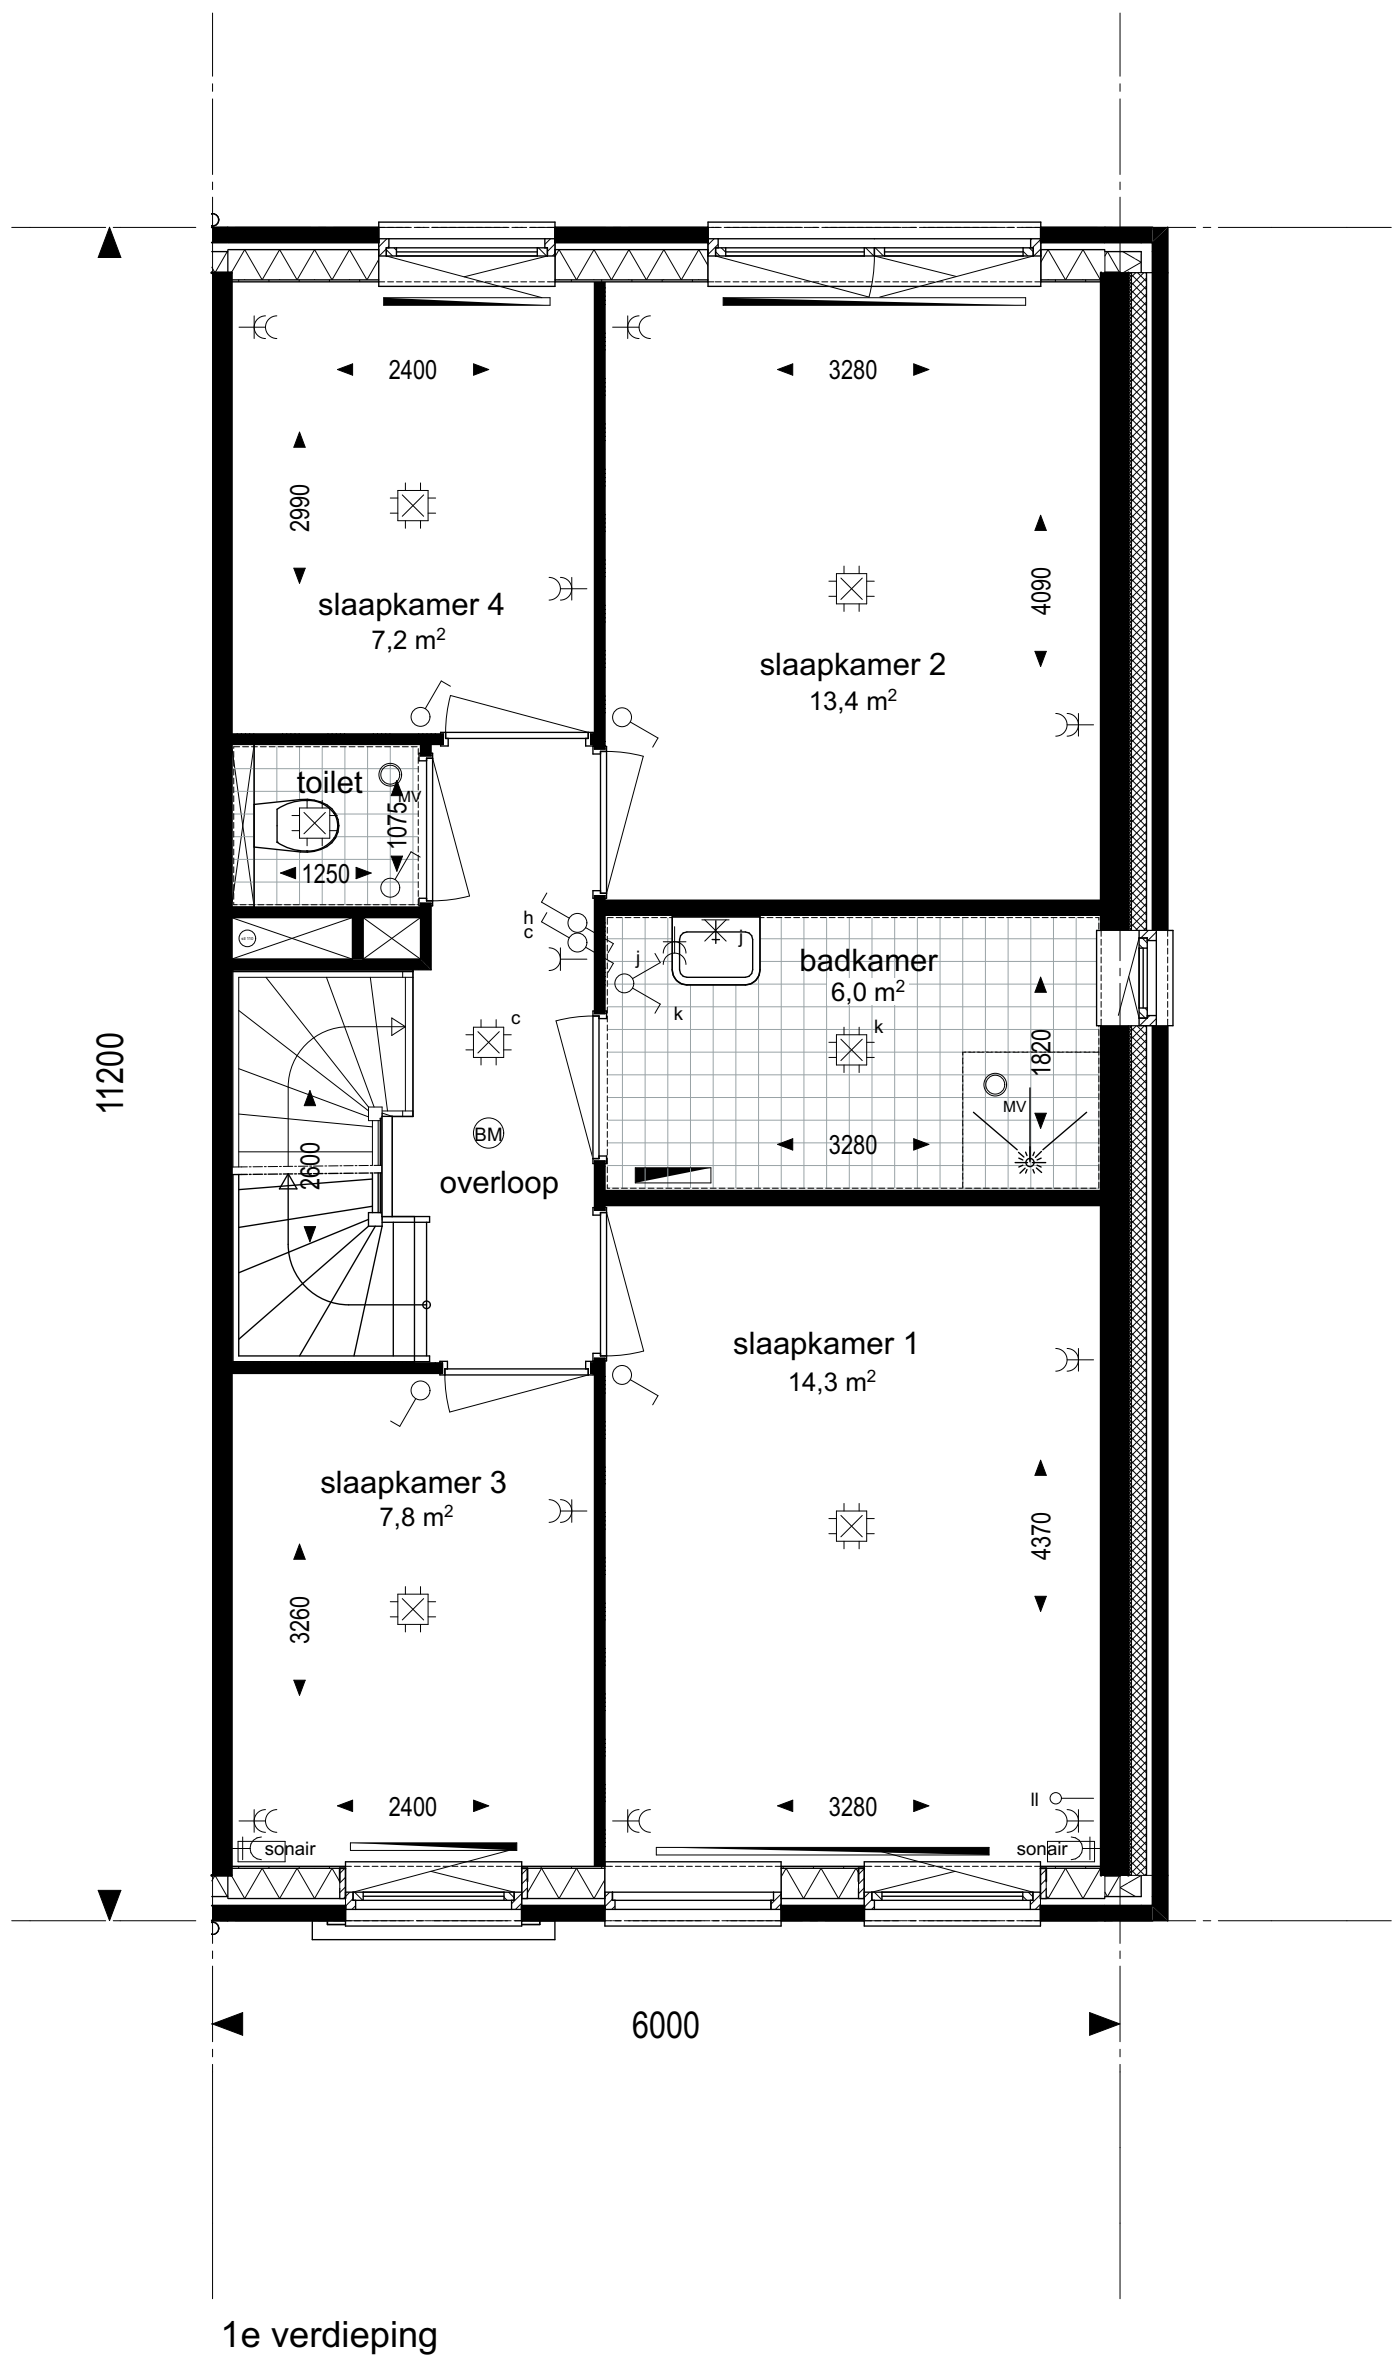

geesink  
weusten  
architecten

T 026 443 6972  
F 026 445 8832  
E info@geesinkweusten.nl

|            |       |                                |            |              |            |
|------------|-------|--------------------------------|------------|--------------|------------|
| project:   |       | Dorpshart Hoef en Haag fase 1E |            |              |            |
| onderdeel: |       | Plattegronden 138, type D1-Ks  |            |              |            |
| schaal:    | 1: 50 | datum:                         | 05-05-2017 | status:      | DEFINITIEF |
| wijz. a:   |       | wijz. c:                       |            | project nr.: | 16-1873    |
| wijz. b:   |       | wijz. d:                       |            | tek. nr.:    | VK - 503b  |

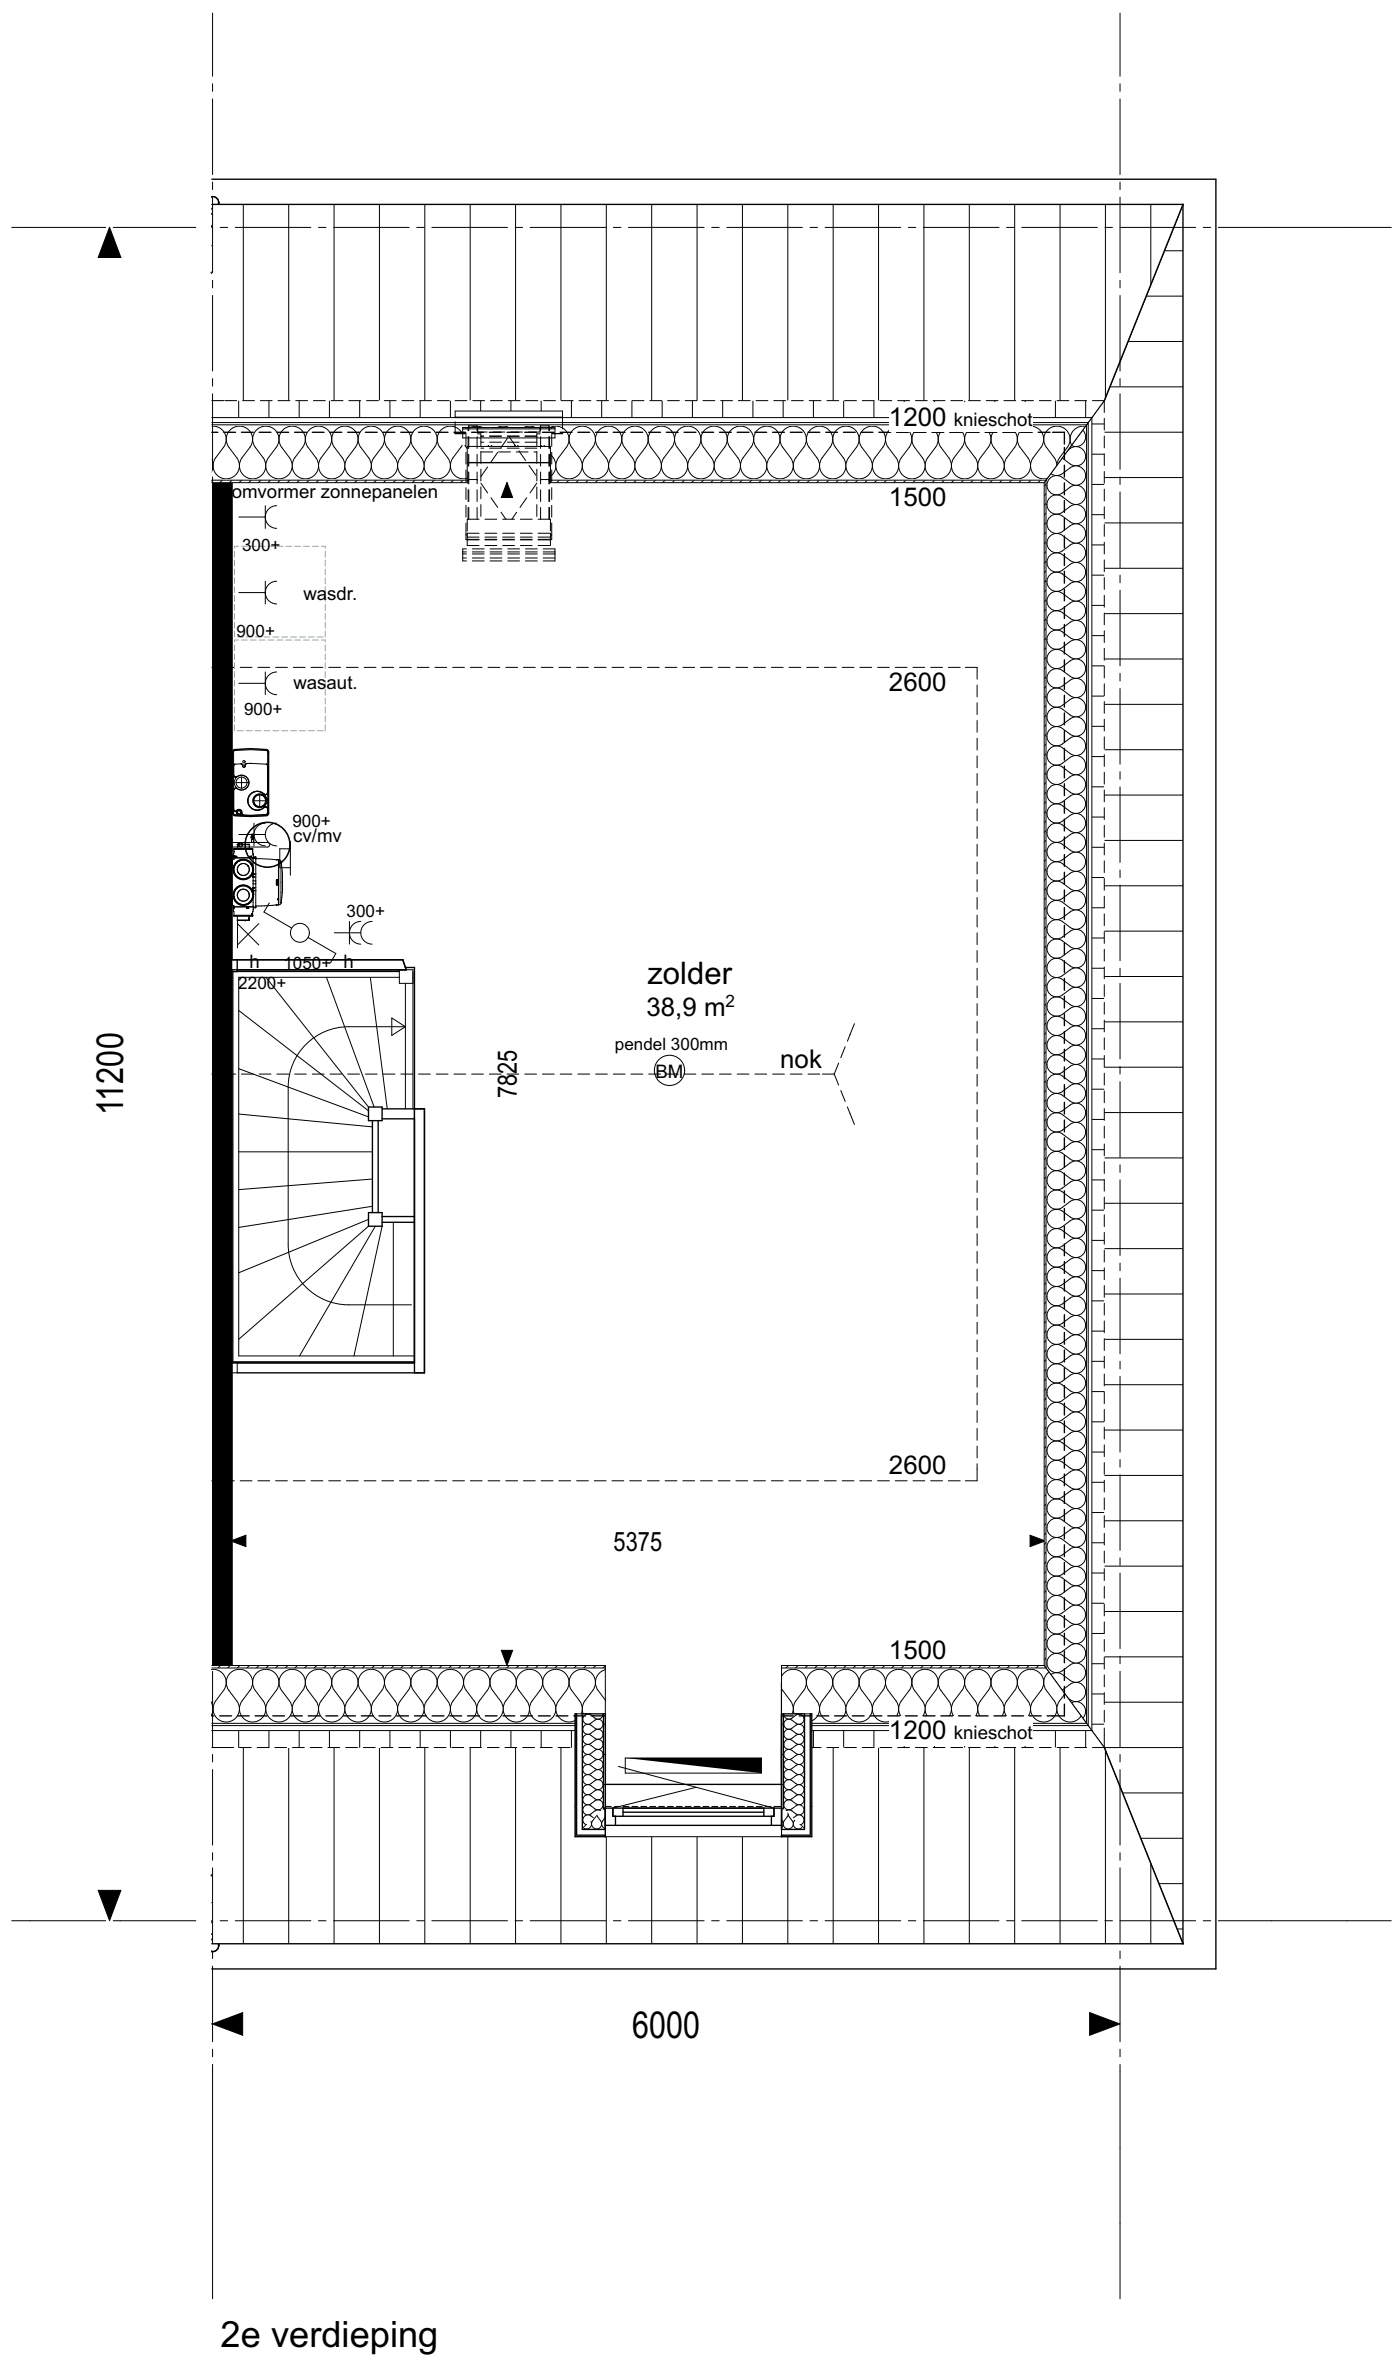

geesink  
weusten  
architecten

T 026 443 6972  
F 026 445 8832  
E info@geesinkweusten.nl

|              |                                |          |            |
|--------------|--------------------------------|----------|------------|
| project:     | Dorpshart Hoef en Haag fase 1E |          |            |
| onderdeel:   | Plattegronden 138, type D1-Ks  |          |            |
| schaal:      | 1: 50                          | datum:   | 05-05-2017 |
| wijz. a:     |                                | wijz. c: |            |
| wijz. b:     |                                | wijz. d: |            |
| status:      | DEFINITIEF                     |          |            |
| project nr.: | 16-1873                        |          |            |
| tek. nr.:    | VK - 503c                      |          |            |



Vorgevel




Achtergevel

geesink  
weusten  
architecten


T 026 443 6972  
F 026 445 8832  
E info@geesinkweusten.nl

|            |        |                                |            |              |            |
|------------|--------|--------------------------------|------------|--------------|------------|
| project:   |        | Dorpshart Hoef en Haag fase 1E |            |              |            |
| onderdeel: |        | Aanzichten 138, type D1-Ks     |            |              |            |
| schaal:    | 1: 100 | datum:                         | 05-05-2017 | status:      | DEFINITIEF |
| wijz. a:   |        | wijz. c:                       |            | project nr.: | 16-1873    |
| wijz. b:   |        | wijz. d:                       |            | tek. nr.:    | VK - 503d  |



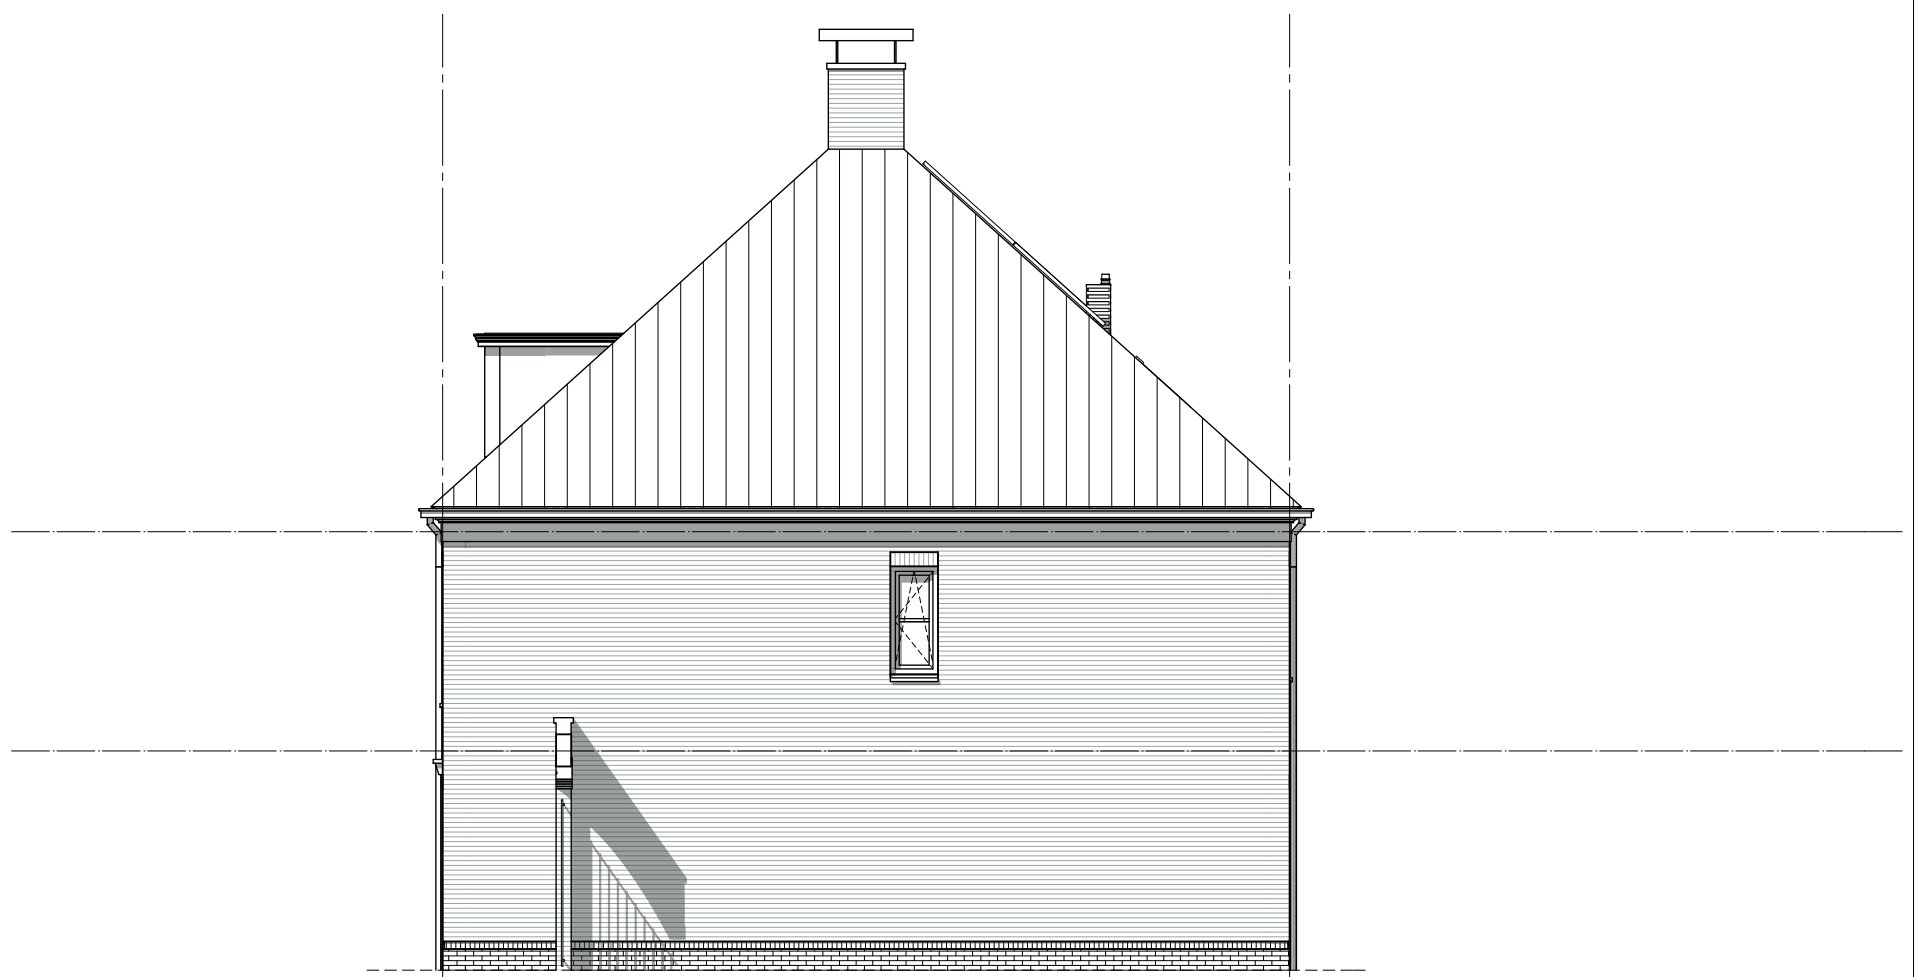

Rechtergevel

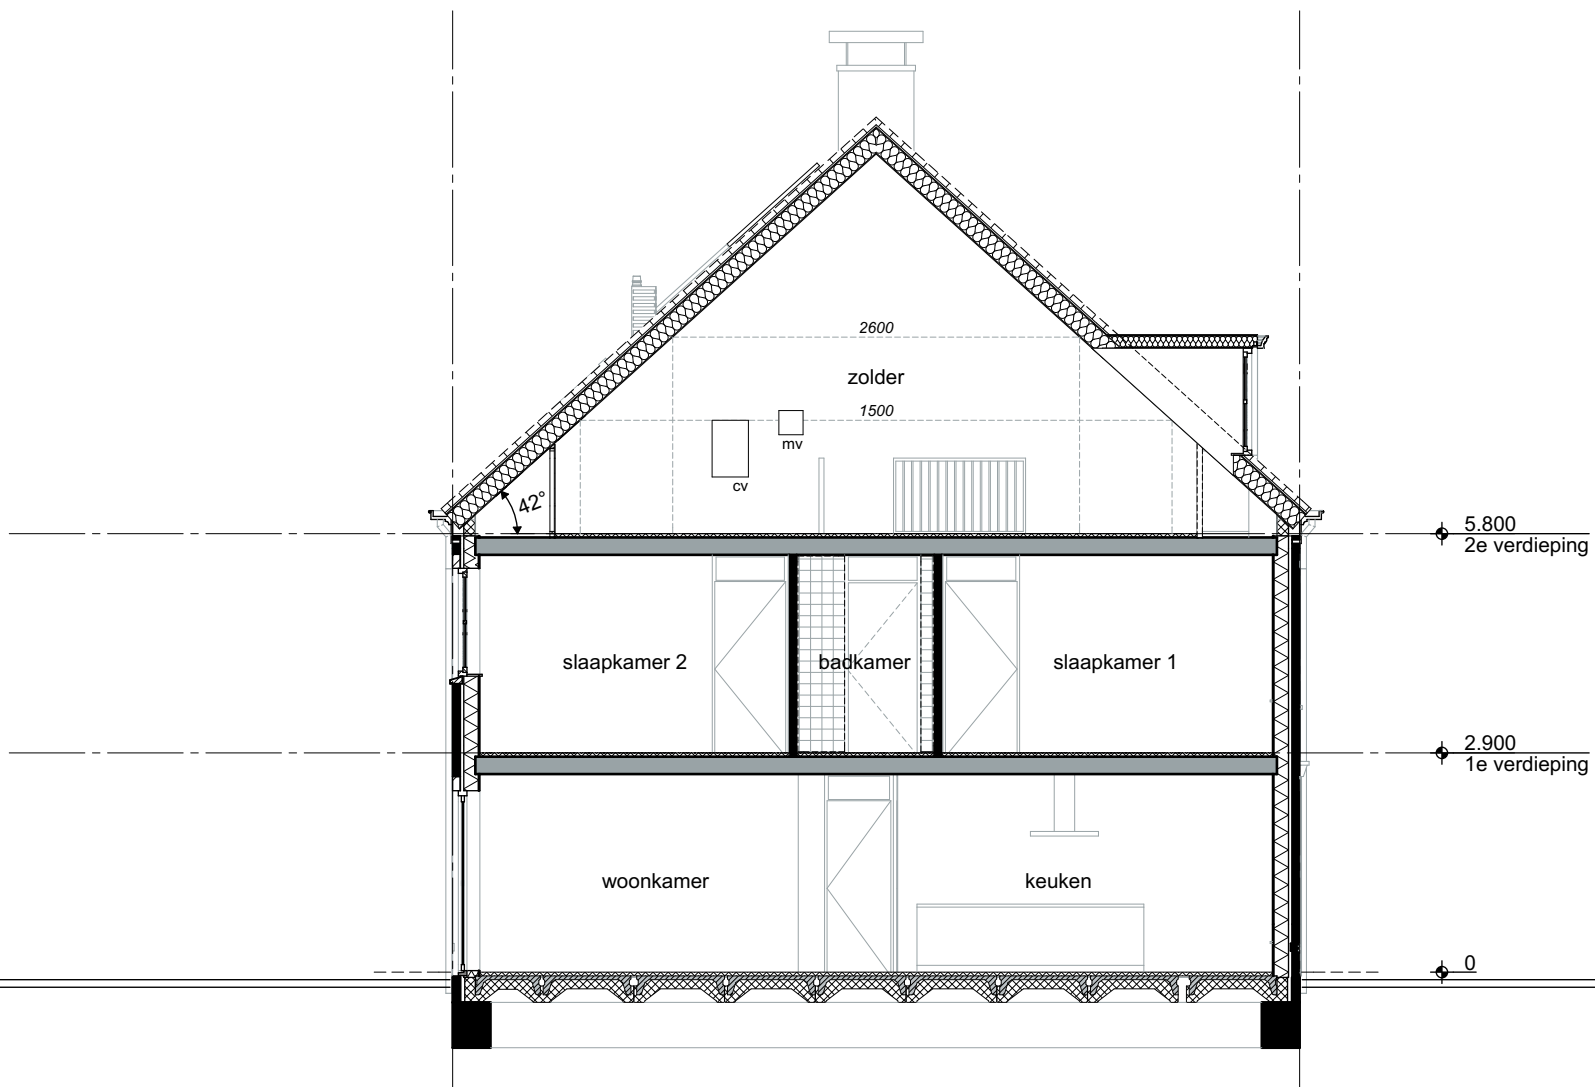

Doorsnede

geesink  
weusten  
architecten

T 026 443 6972  
F 026 445 8832  
E info@geesinkweusten.nl

project:

Dorpshart Hoef en Haag fase 1E

onderdeel:

Aanzicht, doorsnede 138, type D1-Ks

schaal: 1: 100

datum: 05-05-2017

status: DEFINITIEF

wijz. a:


wijz. c:

project nr.: 16-1873

wijz. b:

wijz. d:

tek. nr.: VK - 503e

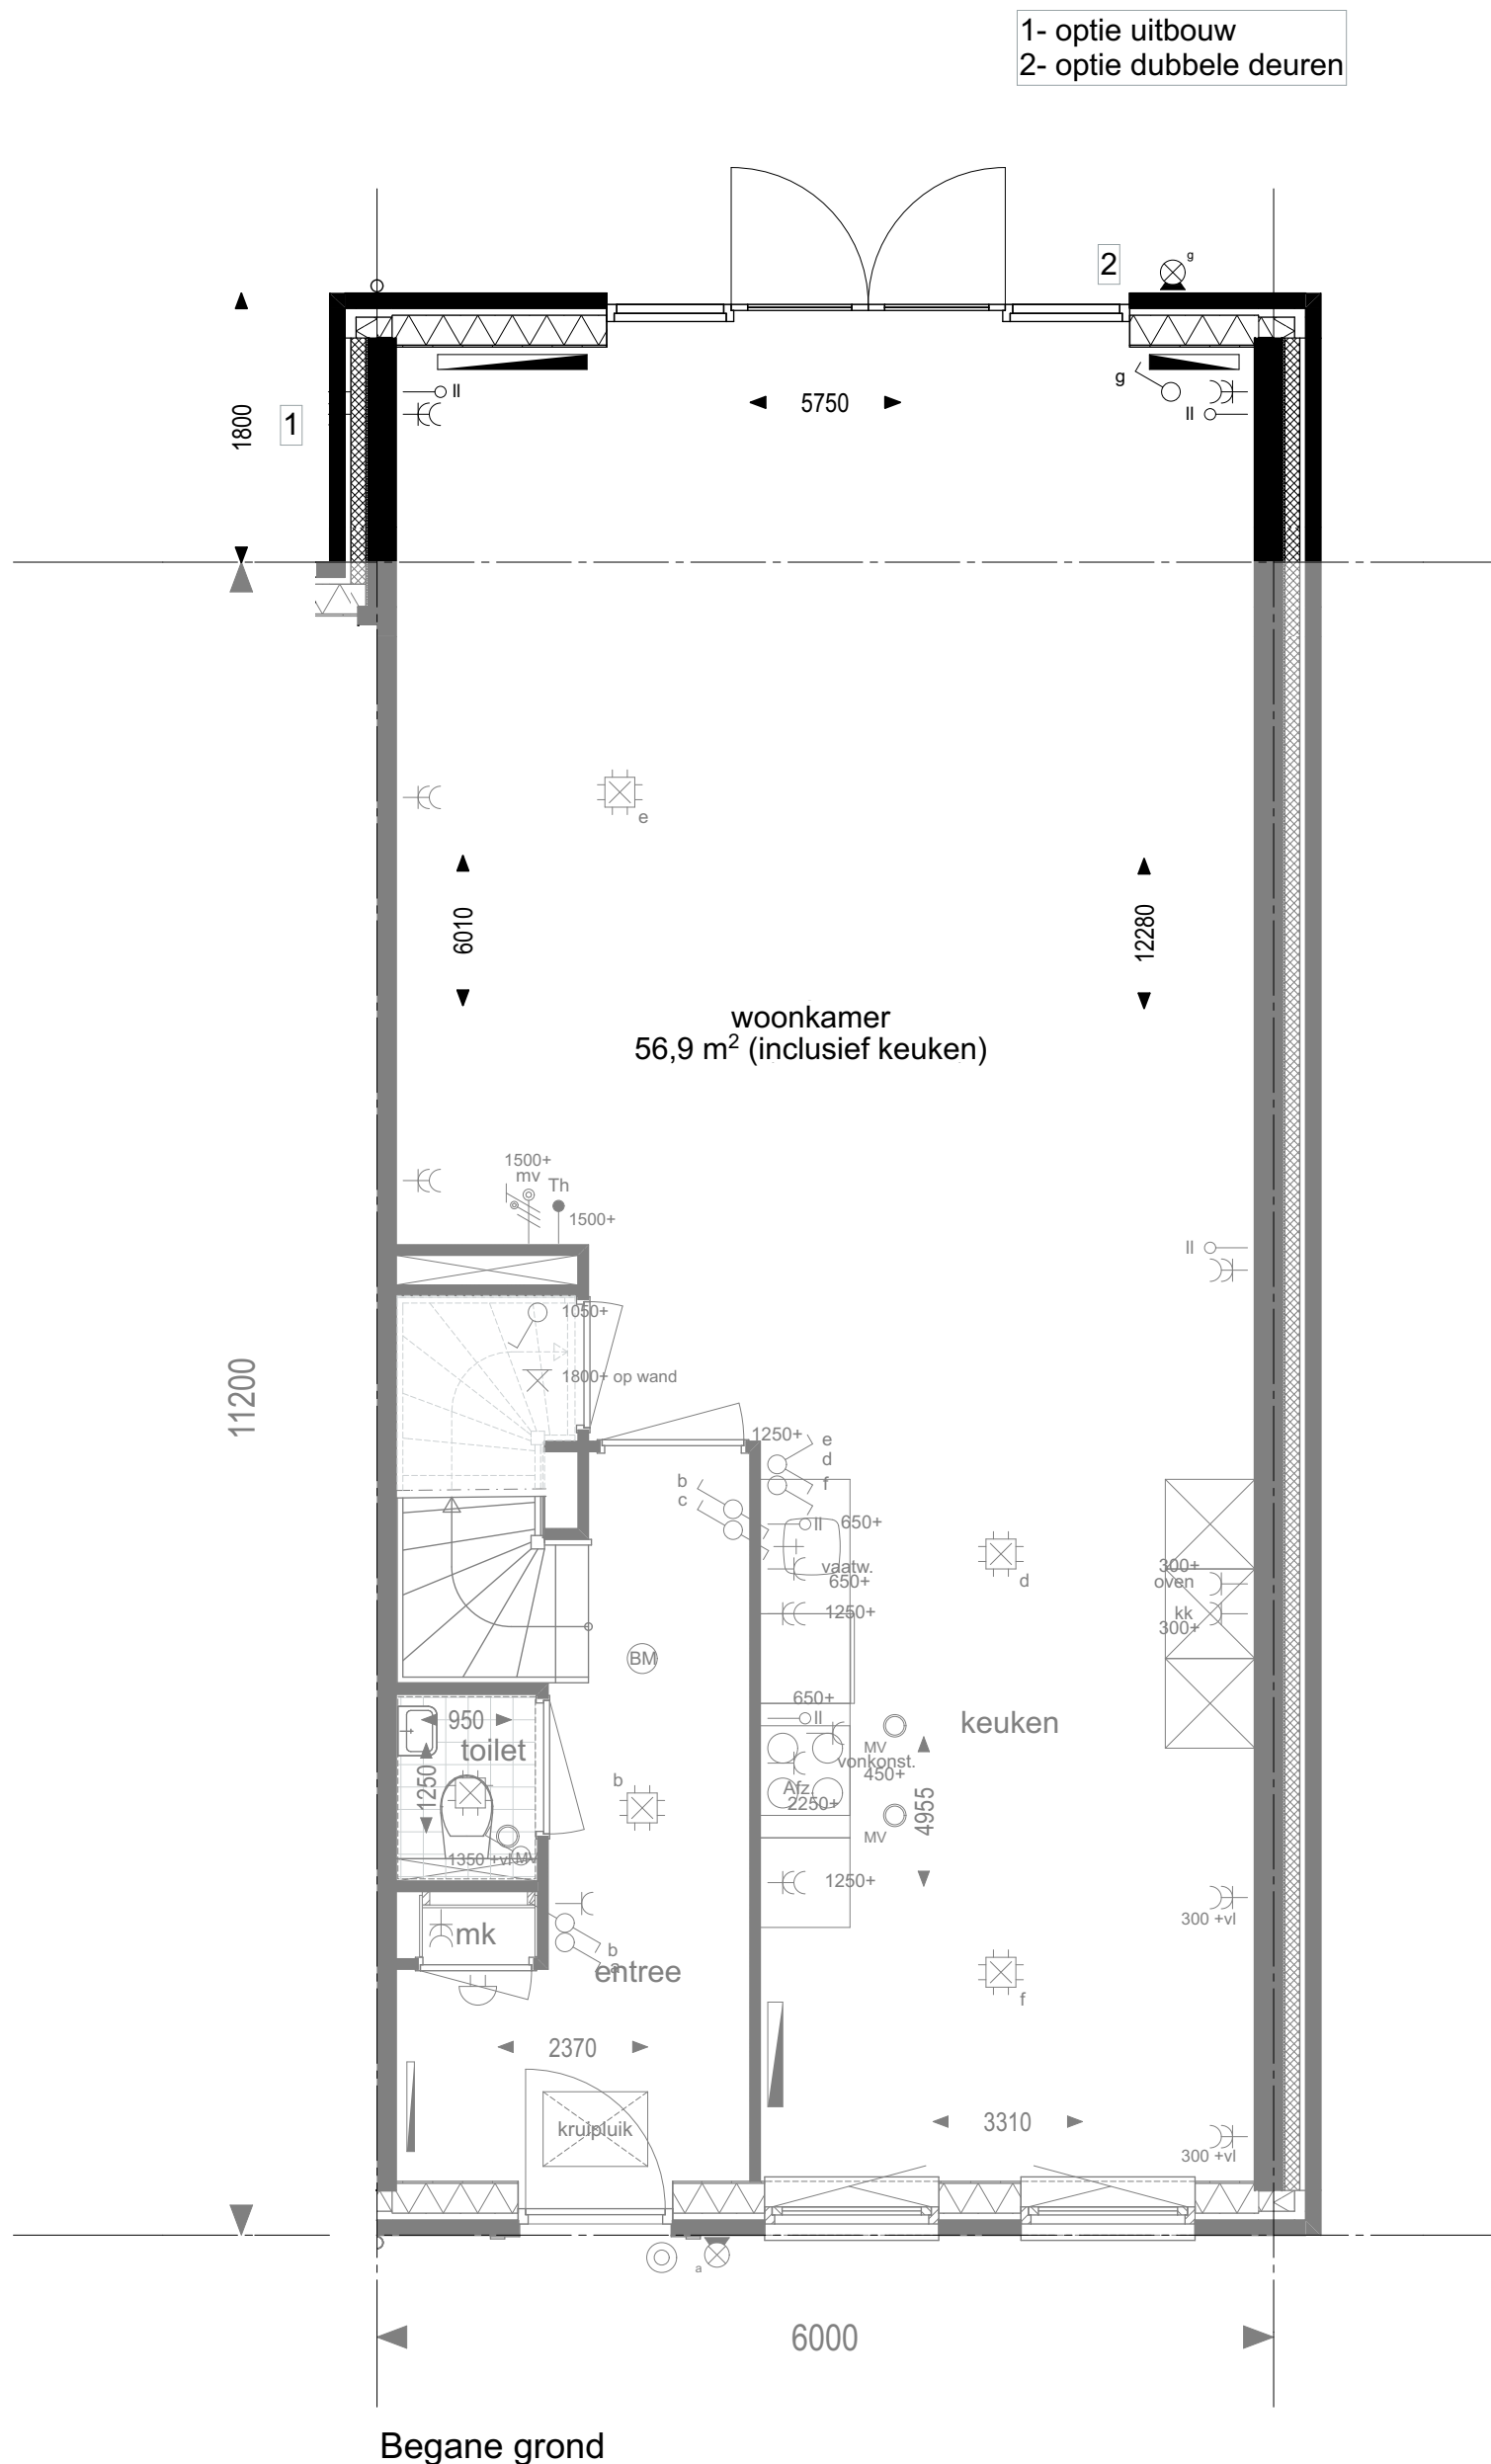


geesink  
weusten  
architecten

T 026 443 6972  
F 026 445 8832  
E info@geesinkweusten.nl

project: Dorps Hart Hoef en Haag fase 1E  
onderdeel: Opties 138, type D1-K (uitbouw 1800mm)

|          |       |          |            |              |            |
|----------|-------|----------|------------|--------------|------------|
| schaal:  | 1: 50 | datum:   | 05-05-2017 | status:      | DEFINITIEF |
| wijz. a: |       | wijz. c: |            | project nr.: | 16-1873    |
| wijz. b: |       | wijz. d: |            | tek. nr.:    | VK - 503f  |



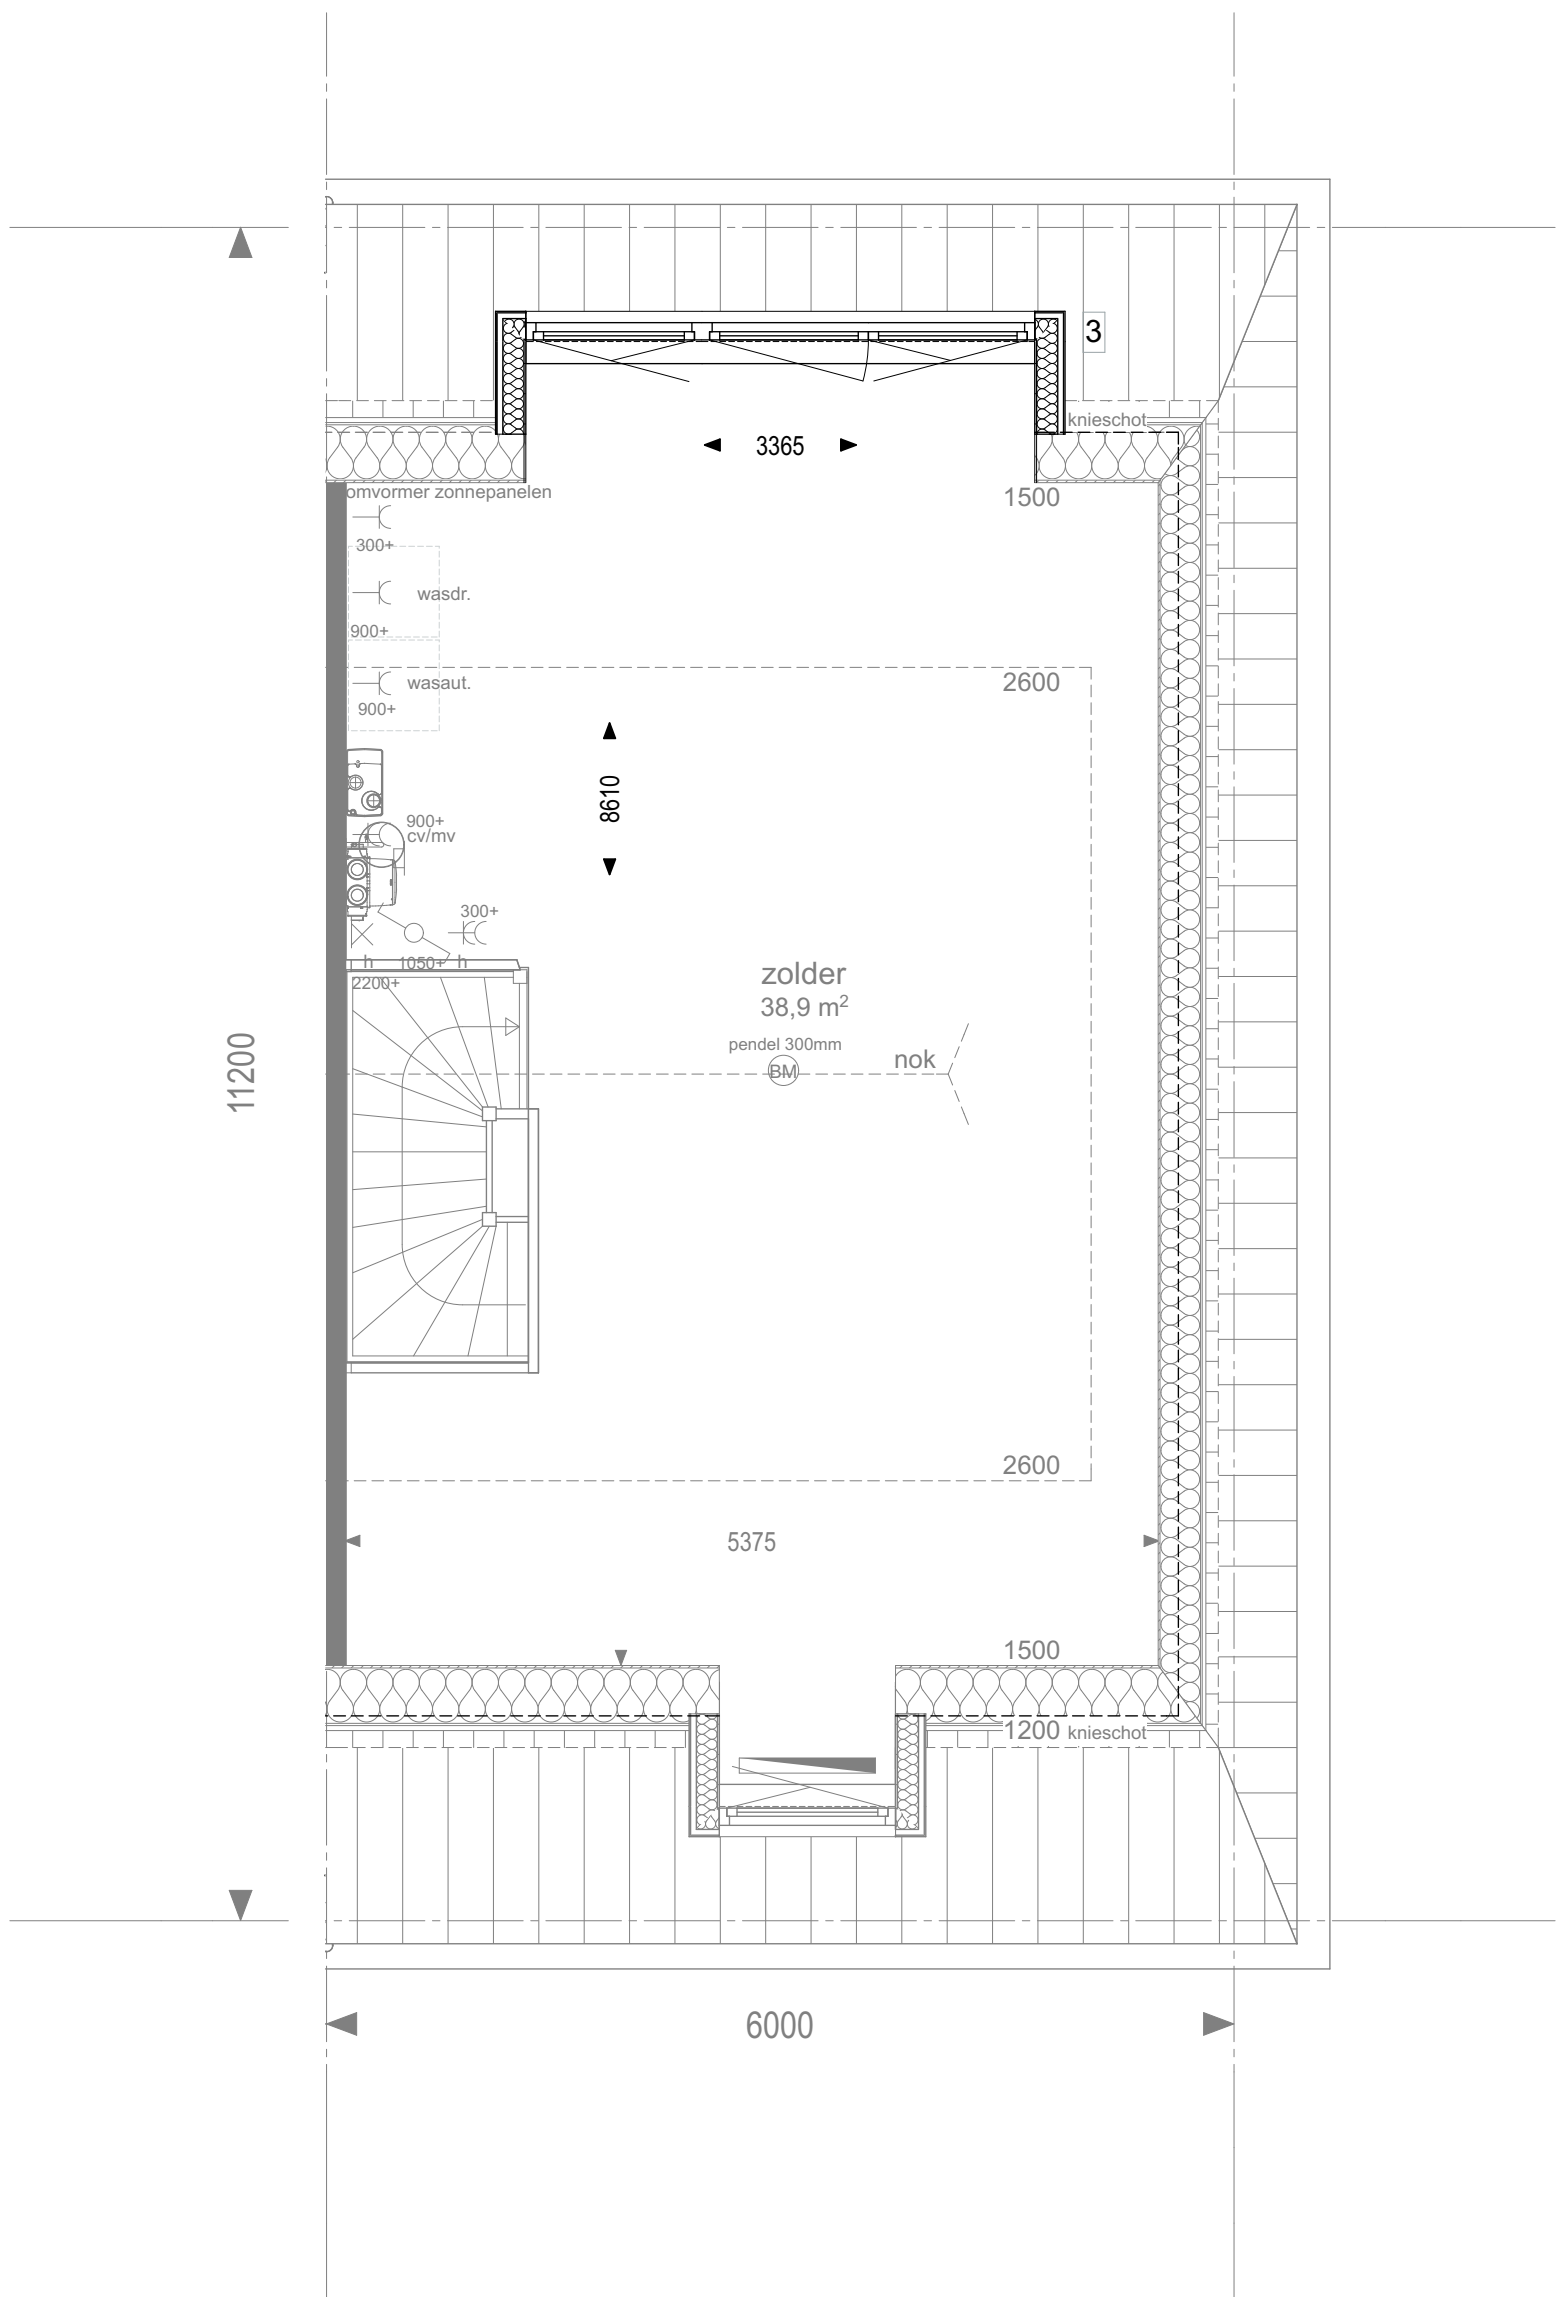

2e verdieping dakkapel

geesink  
weusten  
architecten

T 026 443 6972  
F 026 445 8832  
E info@geesinkweusten.nl

project: Dorpshart Hoef en Haag fase 1E  
onderdeel: Opties 138, type D1-K (dakkapel)

|          |       |          |            |              |            |
|----------|-------|----------|------------|--------------|------------|
| schaal:  | 1: 50 | datum:   | 05-05-2017 | status:      | DEFINITIEF |
| wijz. a: |       | wijz. c: |            | project nr.: | 16-1873    |
| wijz. b: |       | wijz. d: |            | tek. nr.:    | VK - 503g  |



Achtergevel uitbouw



Achtergevel dakkapel

geesink  
weusten  
architecten

T 026 443 6972  
F 026 445 8832  
E info@geesinkweusten.nl

|              |                                |          |            |
|--------------|--------------------------------|----------|------------|
| project:     | Dorpshart Hoef en Haag fase 1E |          |            |
| onderdeel:   | Opties 138, type D1-K          |          |            |
| schaal:      | 1: 100                         | datum:   | 05-05-2017 |
| wijz. a:     |                                | wijz. c: |            |
| wijz. b:     |                                | wijz. d: |            |
| status:      | DEFINITIEF                     |          |            |
| project nr.: | 16-1873                        |          |            |
| tek. nr.:    | VK - 503h                      |          |            |