
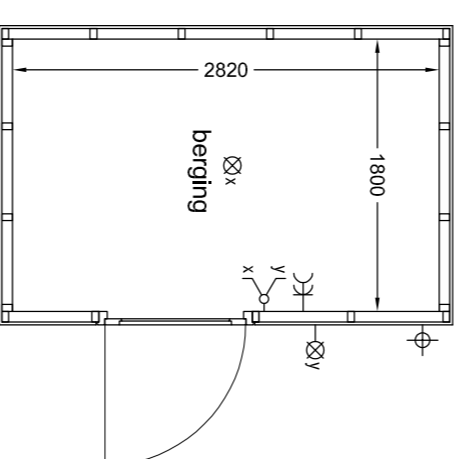
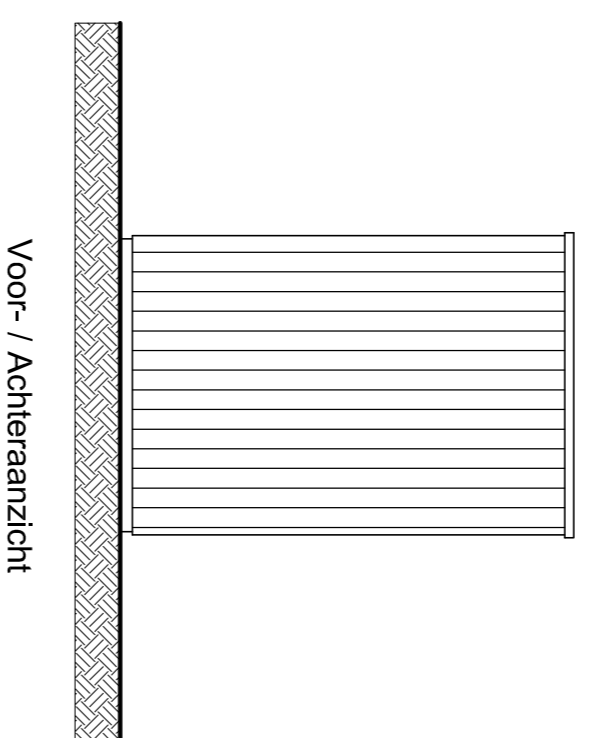


Plattegrond - dubbele berging

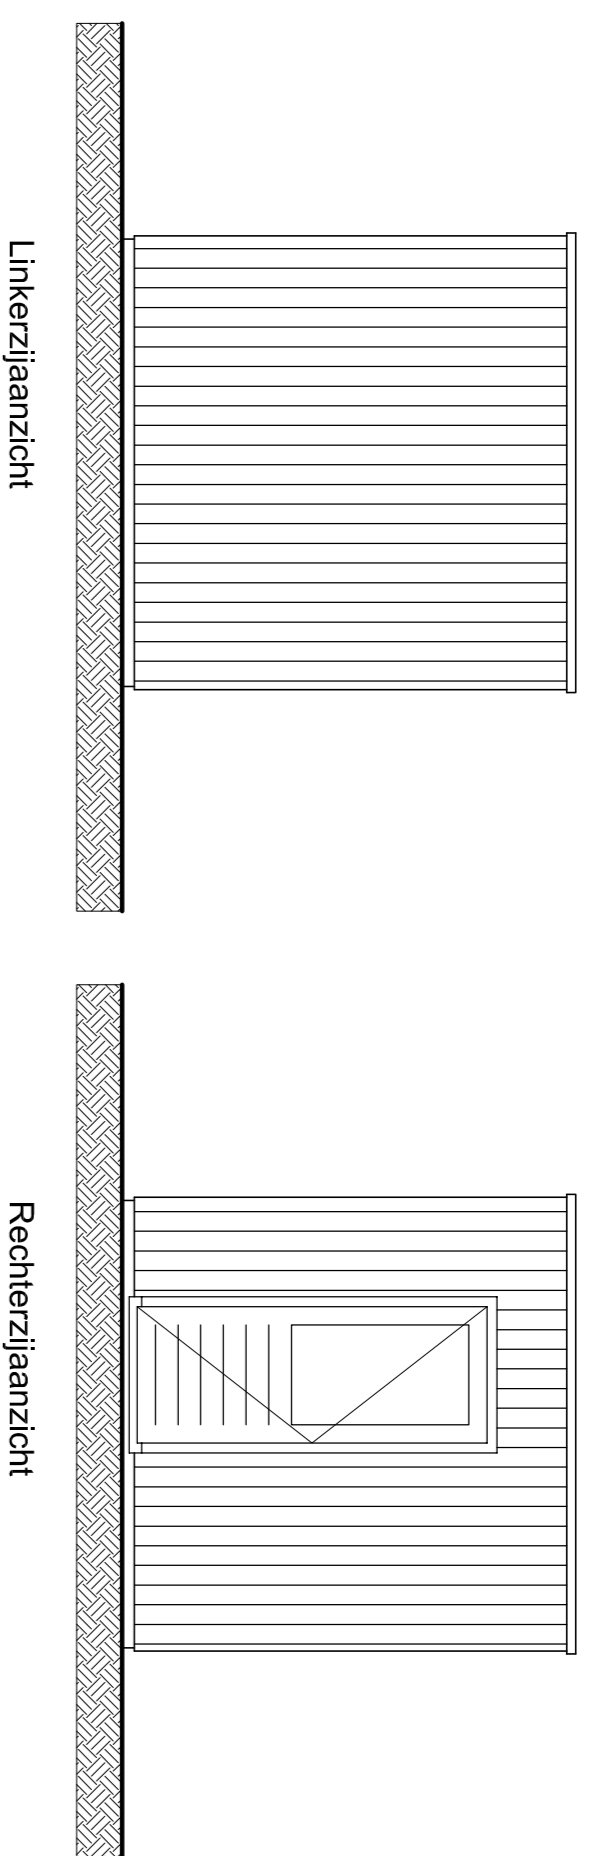


Plattegrond - enkele berging

Renvooi materialen



- Beton
- Metalwerk baksteen
- Kalkzandsteen
- Lichte schiedingswand
- Isolatie
- Isolatie + houten geveldelen

Renvooi installatie

- ⊕ Deurbel
- ⊙ Bedrunker
- ⊖ Wandlichtpunt
- ⊗ Plafondlichtpunt
- ⊘ Enkelzijdige schakelaar
- ⊙ Wisselschakelaar
- ⊘ Seriegeschakelaar
- ⊖ Wandcontactdoos enkelzijdig, geaard
- ⊖ Wandcontactdoos tweezijdig, geaard
- ⊖ Aansluitpunt omvormer pv-paneelen
- ⊖ Thermostaat
- ⊖ Centrale antenne-richting
- ⊖ CO2 meetkastje
- ⊖ CO2 en mechanische ventilatie bediening
- ⊖ Loze lediging algemeen
- ⊖ Rookmelder (aangesloten op het lichtnet)
- ⊖ Avoerpunt mechanische ventilatie
- ⊖ Avoerpunt mechanische ventilatie Buitenkraan
- ⊖ Opstelplaats wasmachine
- ⊖ Opstelplaats wasdroger
- ⊖ Opstelplaats mechanische ventilatie box
- ⊖ Opstelplaats warmtepomp
- ⊖ Opstelplaats warmtepomp/warmtepomp
- ⊖ Opstelplaats ventilator/verwarming
- ⊖ Verdelers Verwarming
- ⊖ Verwarming
- ⊖ Radiator
- ⊖ Keuken / elektr. conform opgave
- ⊖ Keuken / elektr. conform opgave
- ⊖ Kruipruik
- ⊖ Bovenkant vensterbank t.o.v. vloerpeil in mm
- ⊖ Ventilatorrooster boven kozijn
- ⊖ Ventilatorrooster in gevel
- ⊖ Luchtpunt op gevel

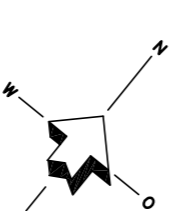

Situatie  
schaal 1:10000

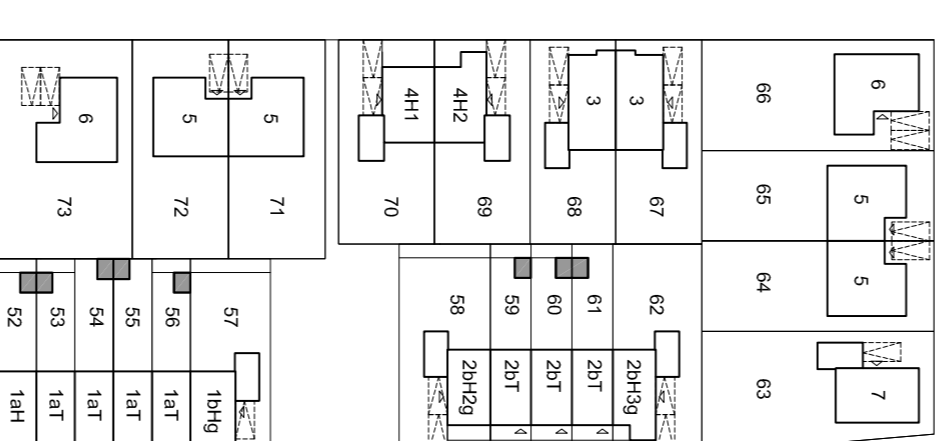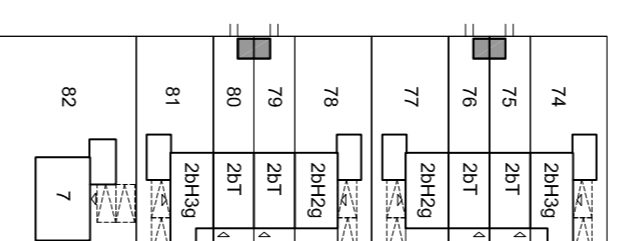

HANS BEEN  
ARCHITECTEN BNA

project: Hoef en Haag  
De Erven

bedrijf: Verkoopopleiding BERGINGEN

datum: 30-09-2019  
formaat: A1

projectnummer: VK-B01