




Gevel tuinzijde

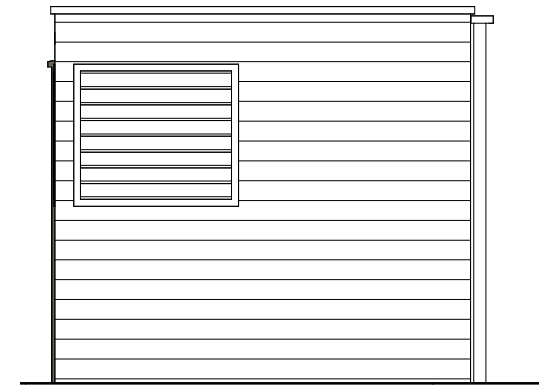


zijgevel

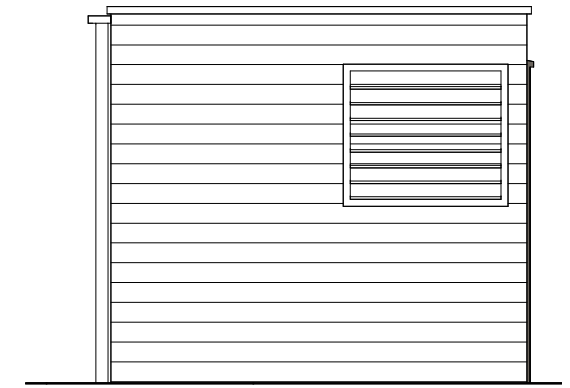


zijgevel

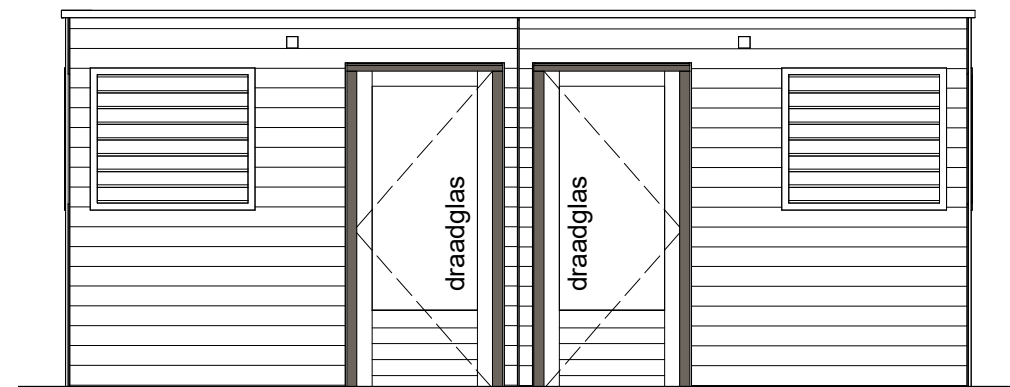

Gevel achterzijde

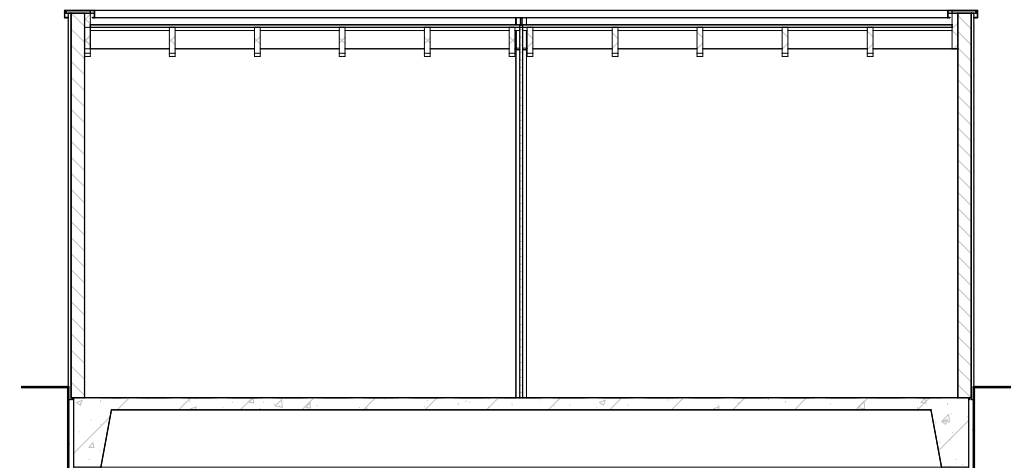


Doorsnede

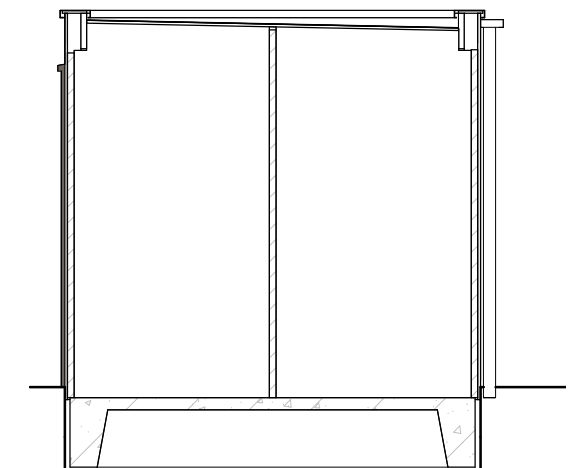

Doorsnede

5990

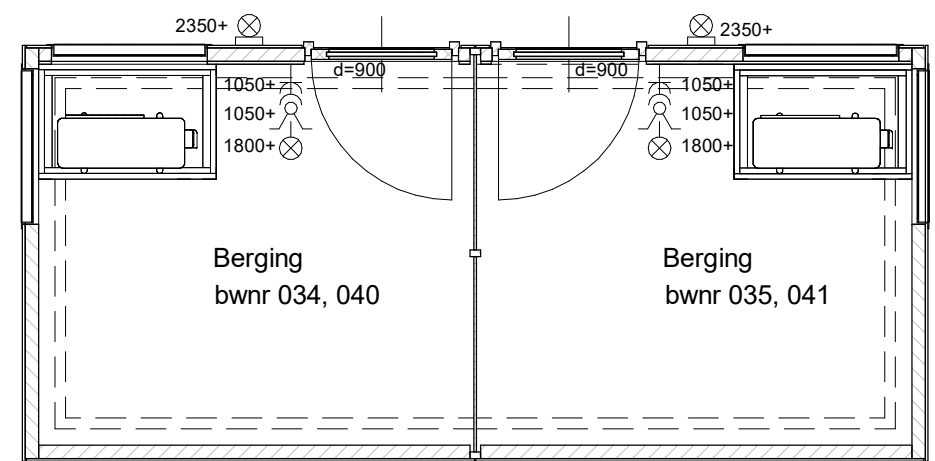

plattegrond

Posities Bergingen volgens situatie
 Bouwnummers: 34,35,40, 41 (als getekend)



project
Vianen Hoef en Haag Fase H, 45 woningen
 omschrijving
 type X2, X6, X5, X8k

getekend KEY	schaal 1:50
status definitief	datum 18-07-2023
project nr 09587A	wijz.
tekening nr V-702	