
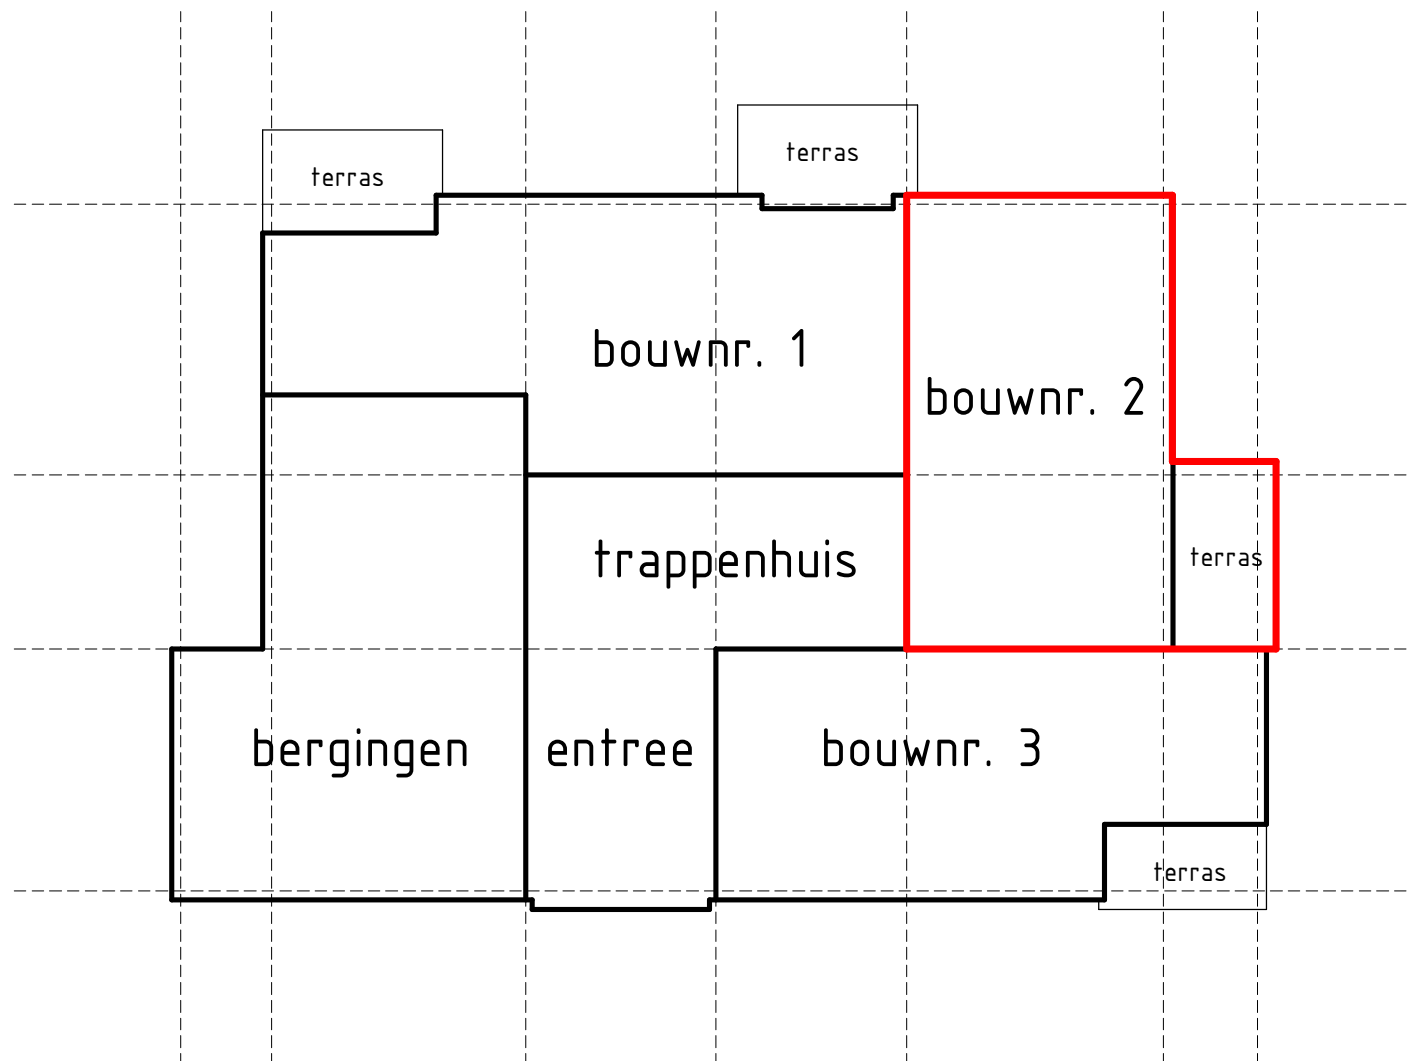


- metselwerk baksteen
kalkzandsteen
isolatie
prefab beton
binnenwand gasbeton
binnenwand metal stud
e-radiator badkamer
- WP

WM+
DR


vv
warmtepomp
opstelplaats wasmachine +
wasdroger. Op elkaar
WT- unit
- mechanische ventilatie
afzuiging
mechanische ventilatie
inblaas
expansievat
hemelwaterafvoer
Optische rookmelder

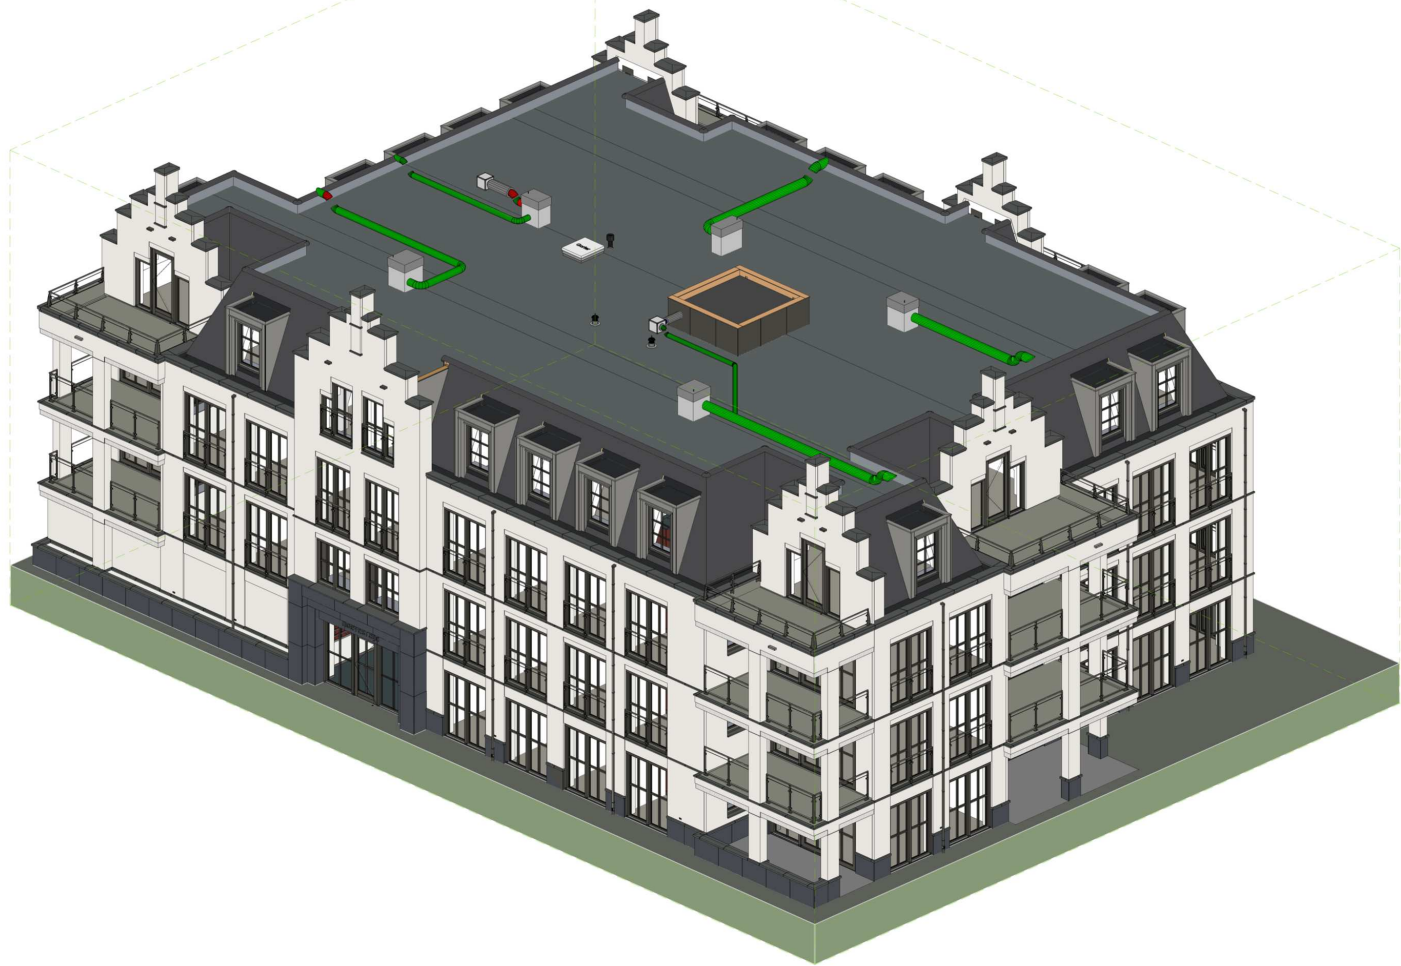

Project naam: Het Lint fase 5 (landgoed Hoefvesteijn)
Onderdeel: VOORBLAD - APPARTEMENT 02
Opdrachtgever: Hoef en Haag CV
Architect: Zeinstra Verbeek Architecten
Fase: 07 Kopertekening (KO)

Datum: 03-11-2021
Wijziging:
Werknummer:
Tekeningnummer:

www.reinbouw.nl
Status: DEFINITIEF
Schaal: NVT
Getekend: Reinbouw B.V.
P20211405_DO
KO-L(02)001

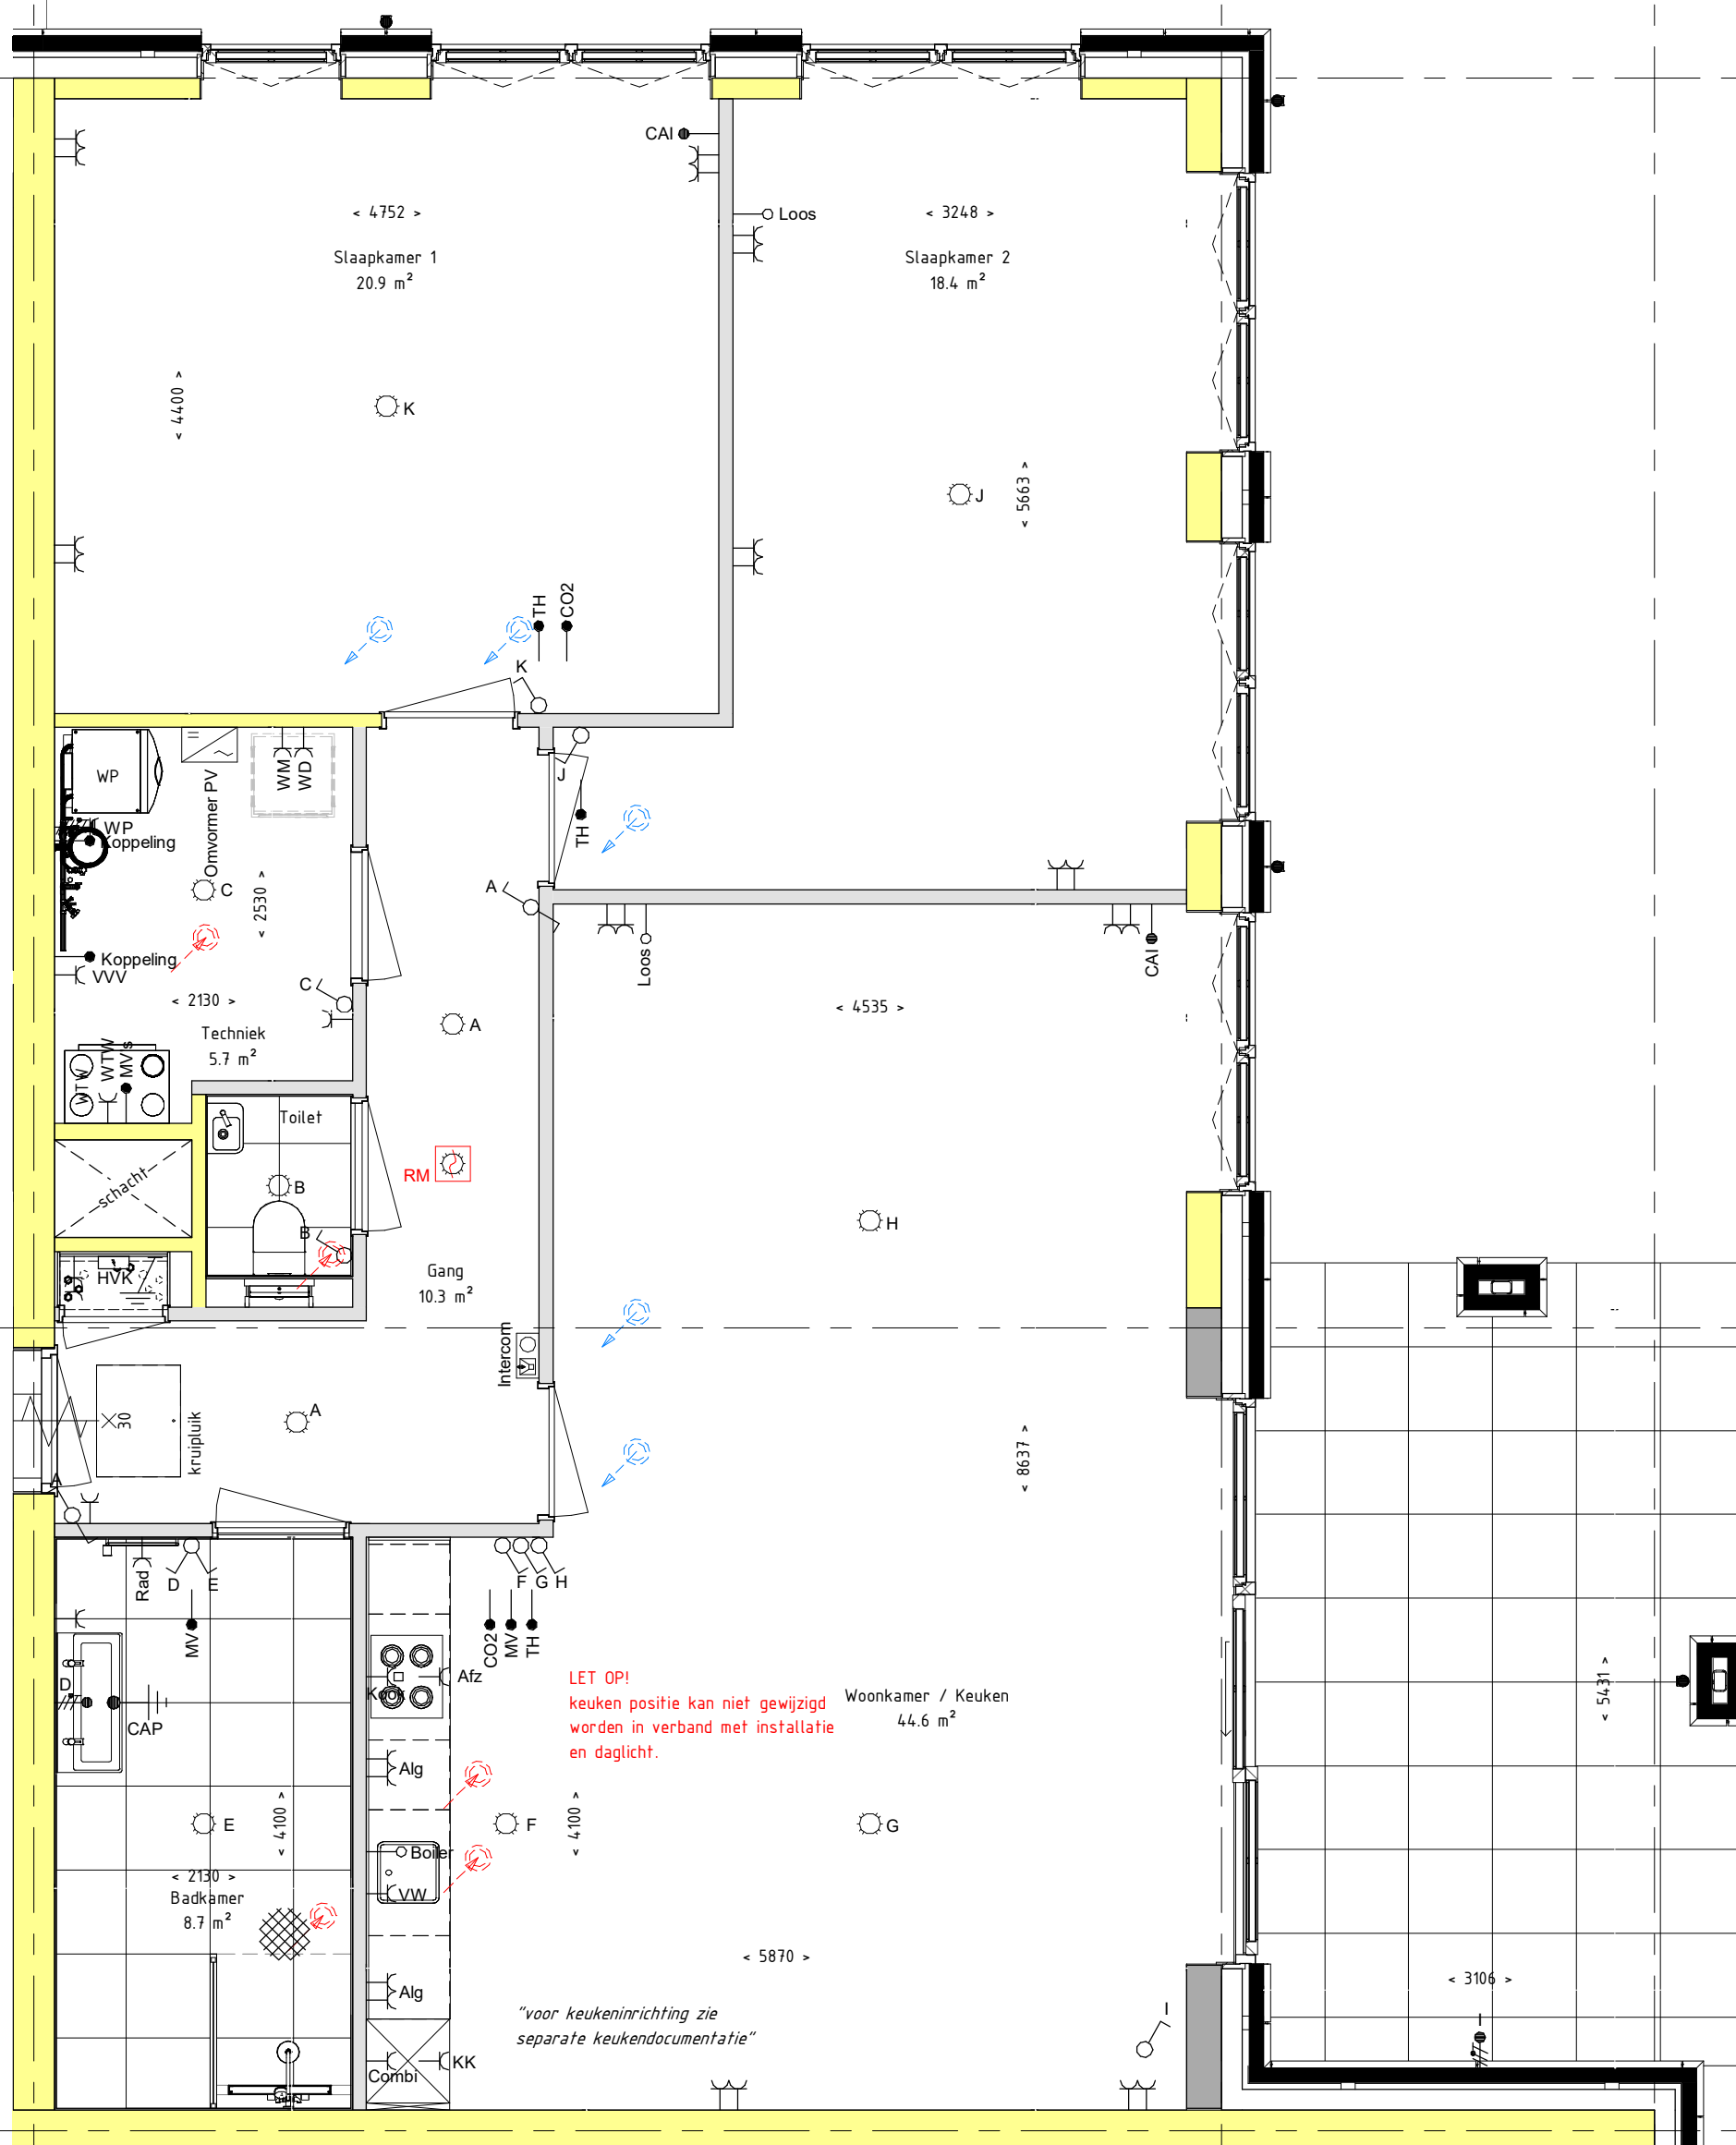

Project naam: Het Lint fase 5 (landgoed Hoevesteijn)
Onderdeel: PLATTEGROND - APPARTEMENT 02
Opdrachtgever: Hoef en Haag CV
Architect: Zeinstra Verbeek Architecten
Fase: 07 Kopertekening (KO)

Datum: 03-11-2021
Wijziging:
Werknummer:
Tekeningnummer:

www.reinbouw.nl
Status: DEFINITIEF
Schaal: 1:50
Getekend: Reinbouw B.V.
P20211405_DO
KO-L(02)002

01 eerste verdieping
+3000

00 begane grond
+0



01 eerste verdieping
+3000

00 begane grond
+0



REINBOUW



Project naam: Het Lint fase 5 (landgoed Hoevesteijn)

Onderdeel: GEVELS - APPARTEMENT 02

Opdrachtgever: Hoef en Haag CV

Architect: Zeinstra Verbeek Architecten

Fase: 07 Kopertekening (KO)

Datum: 03-11-2021

Wijziging:

Werknummer:

Tekeningnummer:

www.reinbouw.nl

Status: DEFINITIEF

Schaal: 1:100

Getekend: Reinbouw B.V.

P20211405_DO

KO-L(02)003

