




Gevel achterzijde

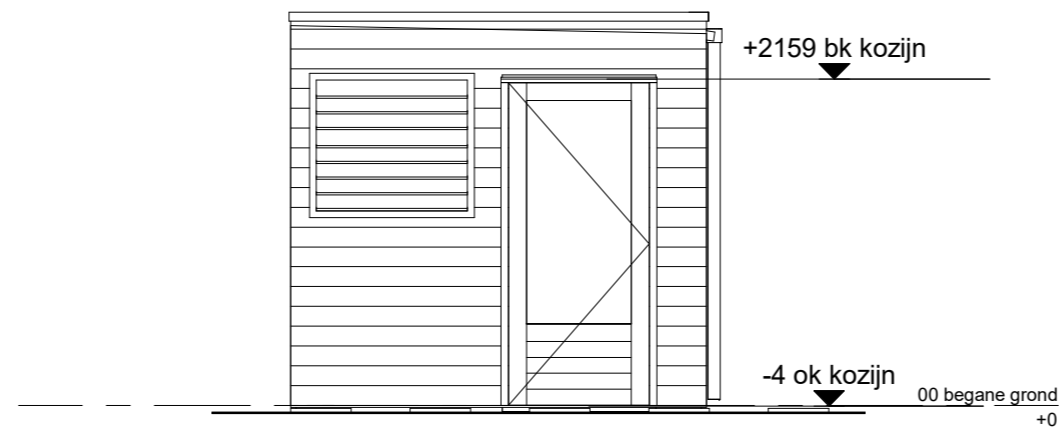


Linker zijgevel

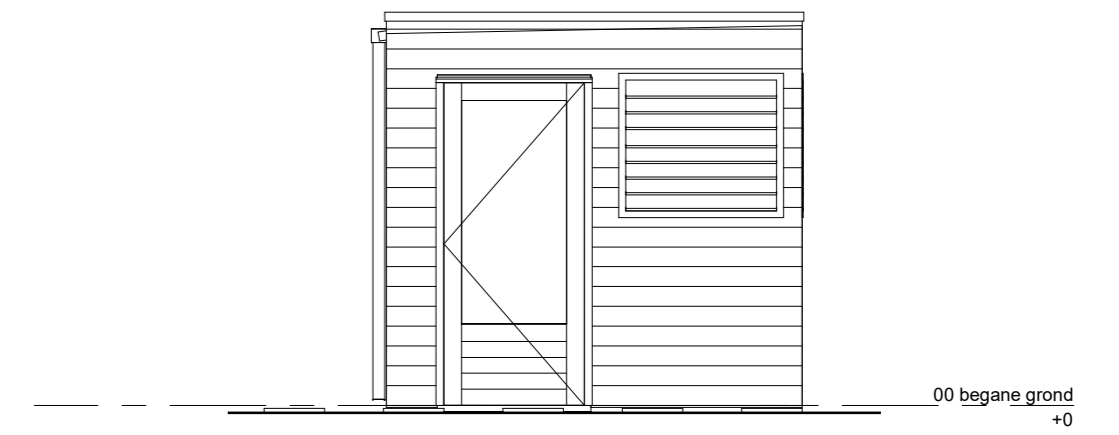


Rechter zijgevel

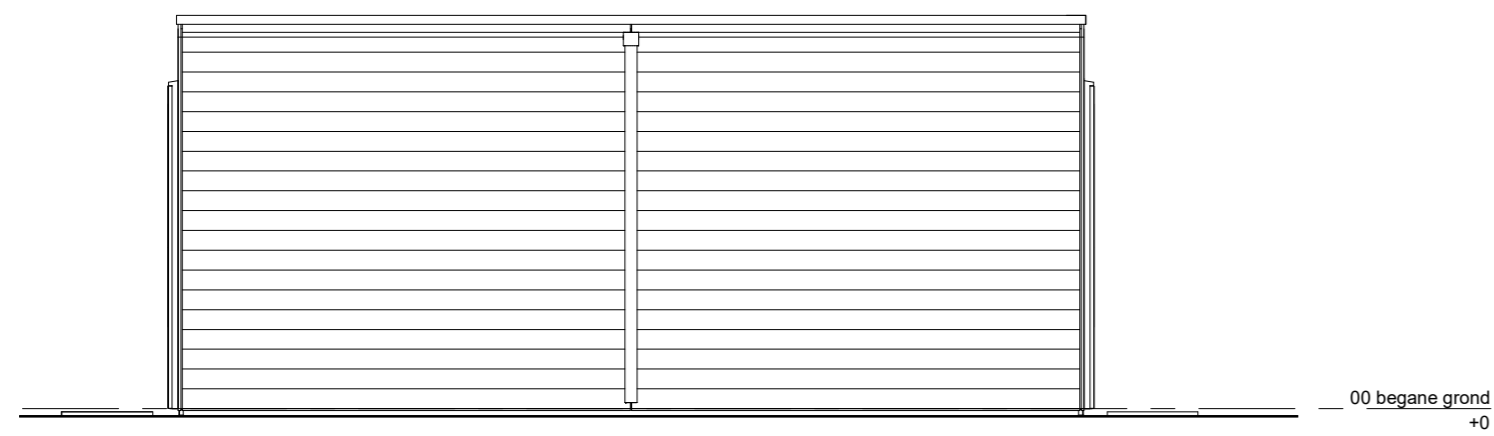


Gevel tuinzijde

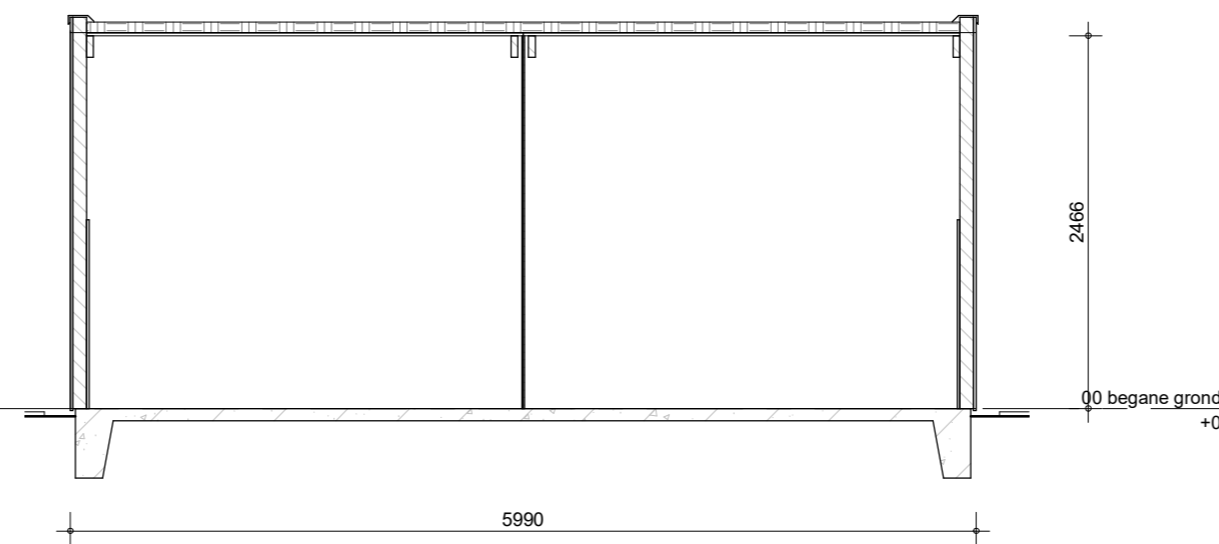

Langsdoorsnede

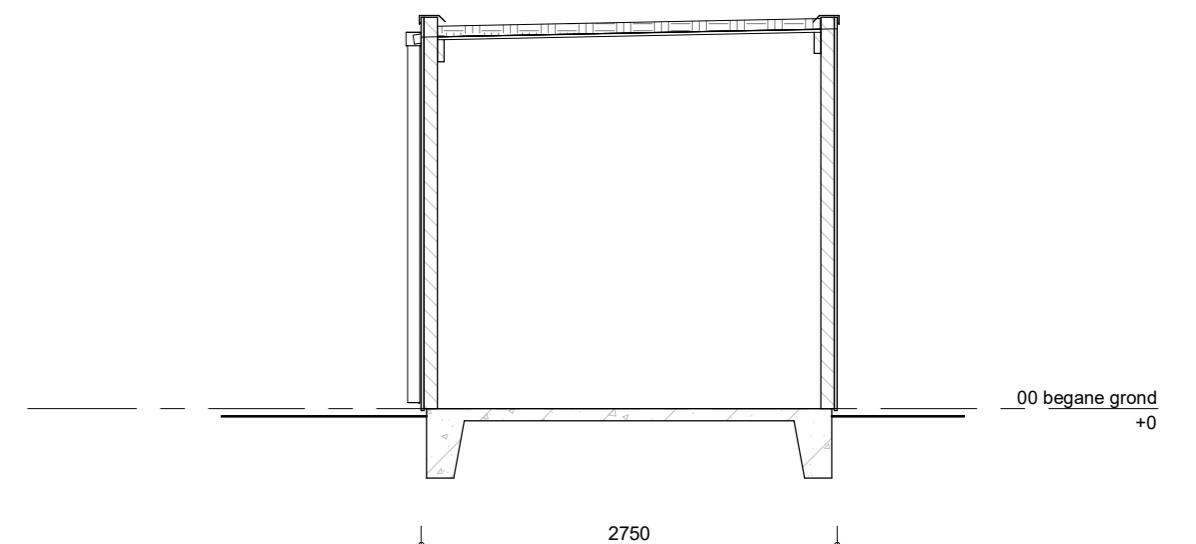

Dwarsdoorsnede

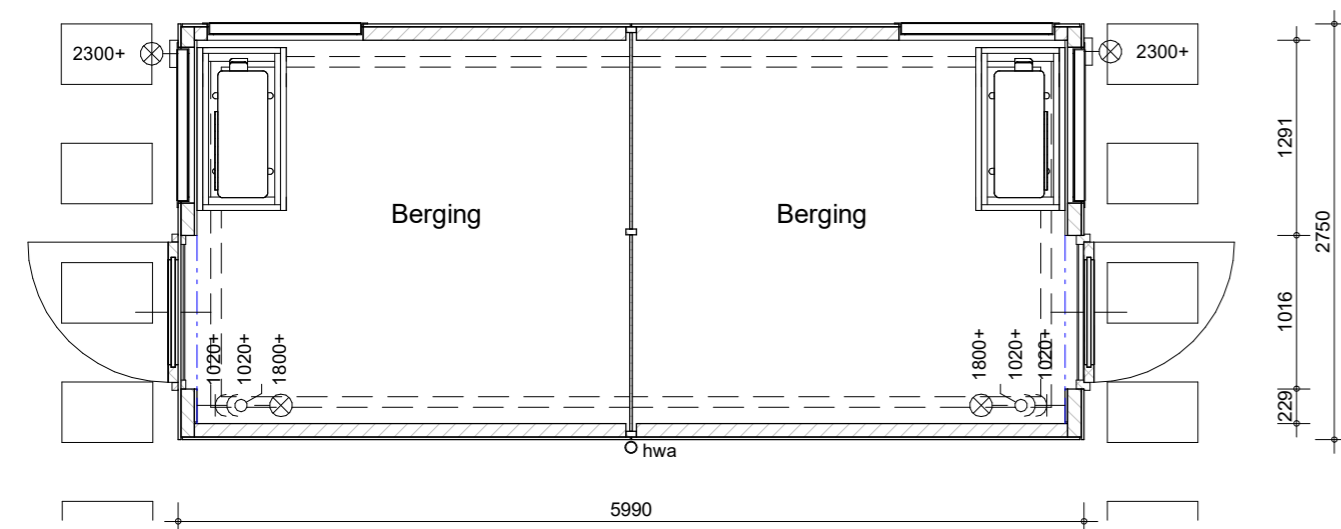


Plattegrond

Bouwnummers:
 046-047,048-049,052-053,057-058,059-060,063-064,065-066,067-068,069-070,071-072,
 073-074,075-076,077-078,079-080,088-089,090-091,092-093,094-095,096-097,098-099,
 100-101,102-103,104-105




project
 Vianen 60 won Hoef en Haag fase 4I
 omschrijving
 dubbele berging


getekend
 Lmk
 status
 definitief
 project nr
 9715
 tekening nr
 V-DB-000
 schaal
 1:50
 datum
 02-02-2024
 wijz.

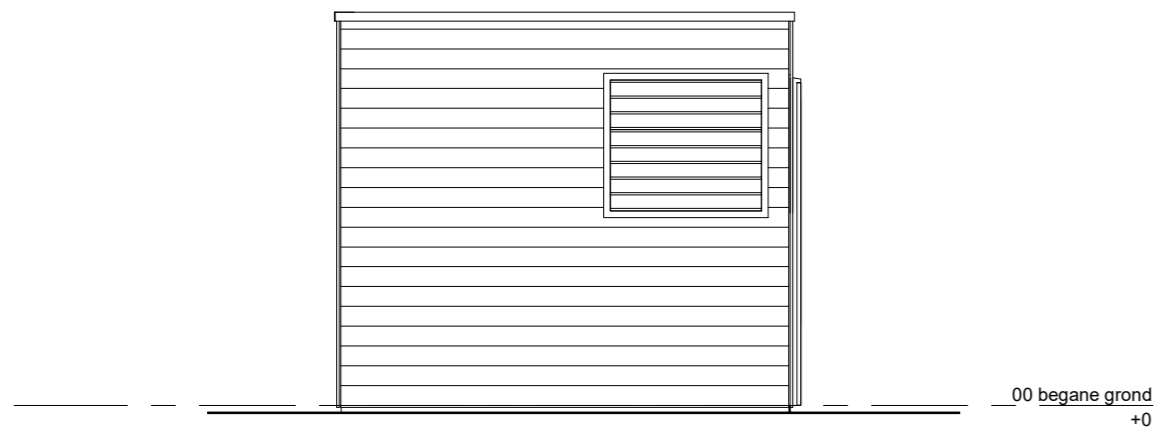


Gevel achterzijde

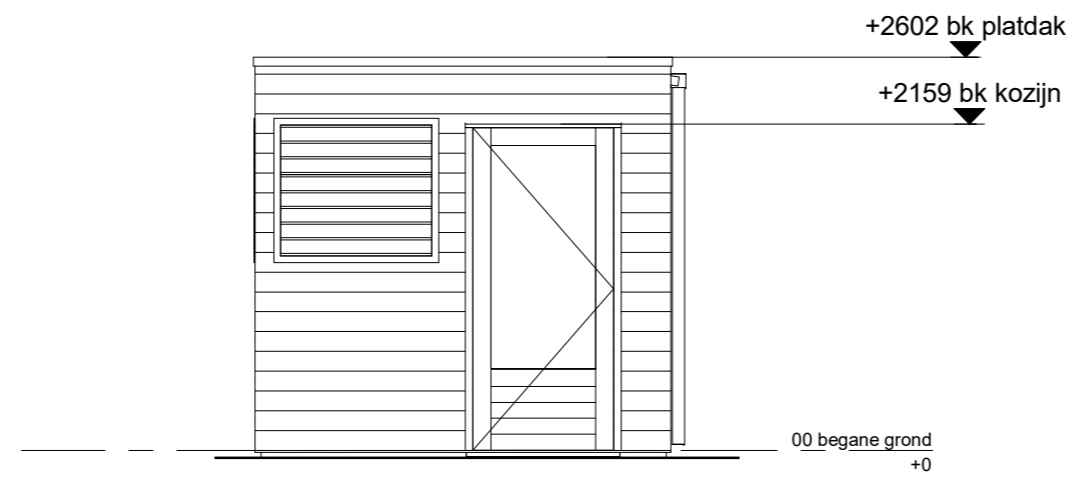


Linker zijgevel

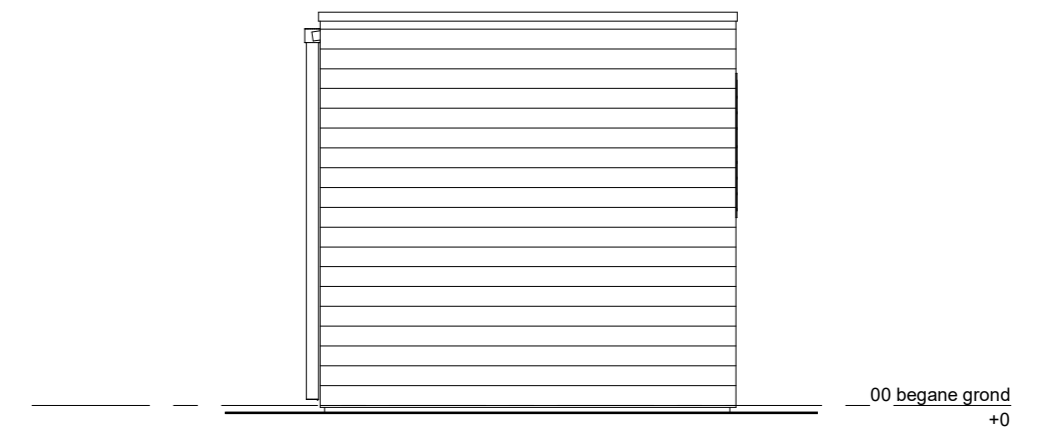


Rechter zijgevel

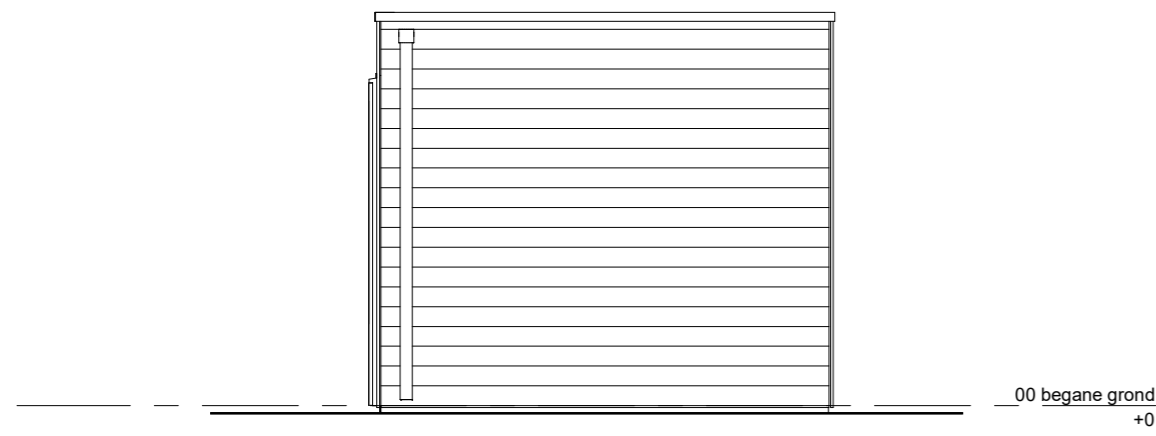


Gevel tuinzijde

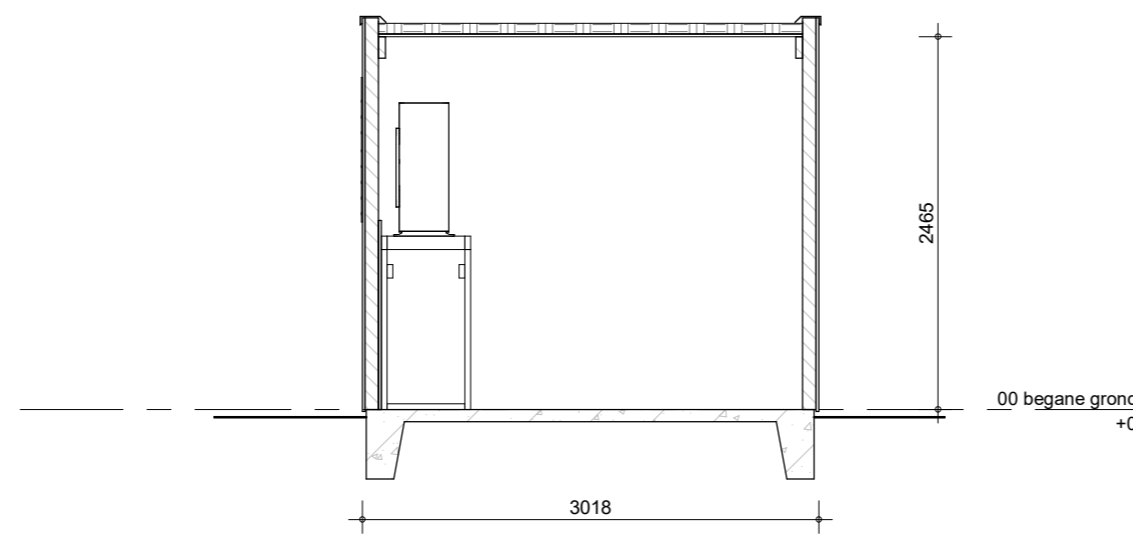

Langsdoorsnede

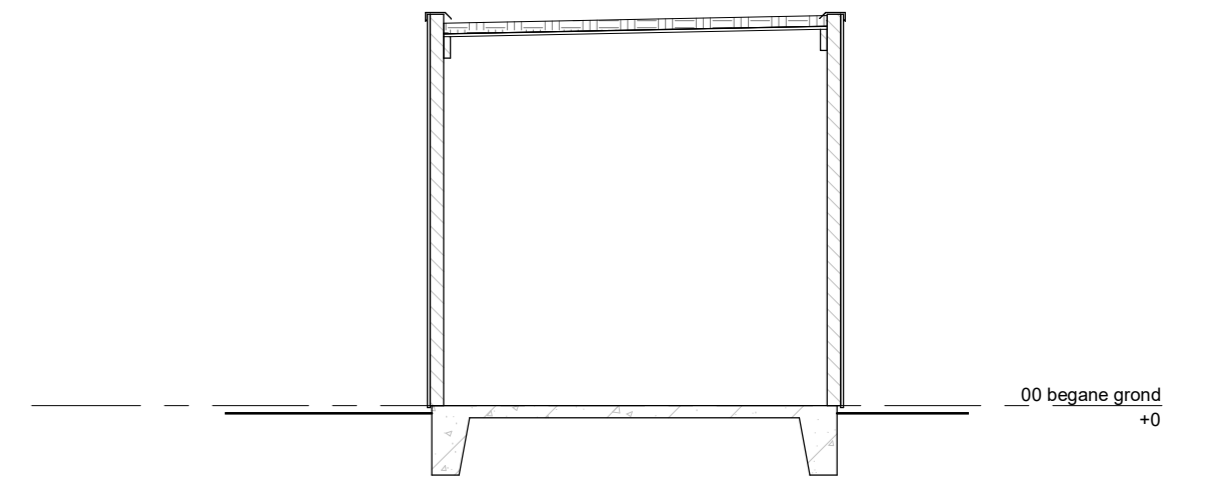

Dwarsdoorsnede

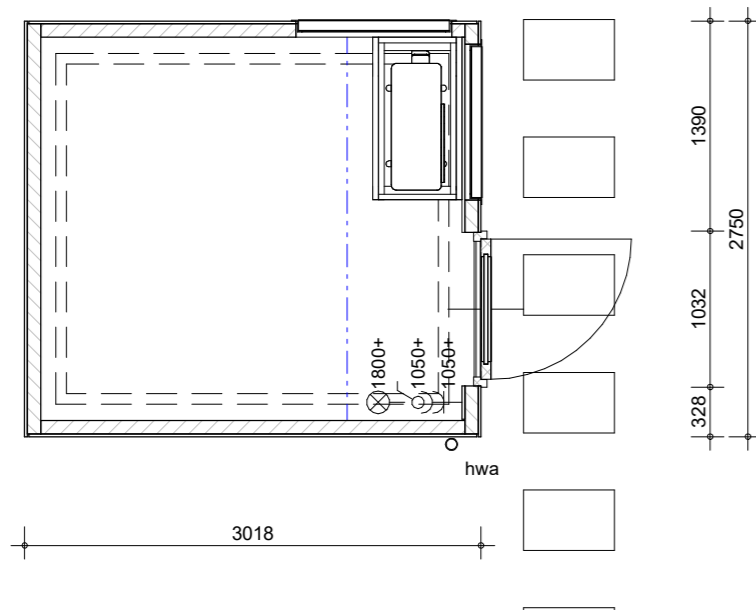


Plattegrond

bouwnummers: 061
 bouwnummers: 054, 062, 081, 087 (gespiegeld)




project
 Vianen 60 won Hoef en Haag fase 4I
 omschrijving
 enkele berging


getekend
 Lmk
 status
 definitief
 schaal
 1:50
 datum
 02-02-2024
 project nr
 9715
 tekening nr
V-EB-000
 wijz.

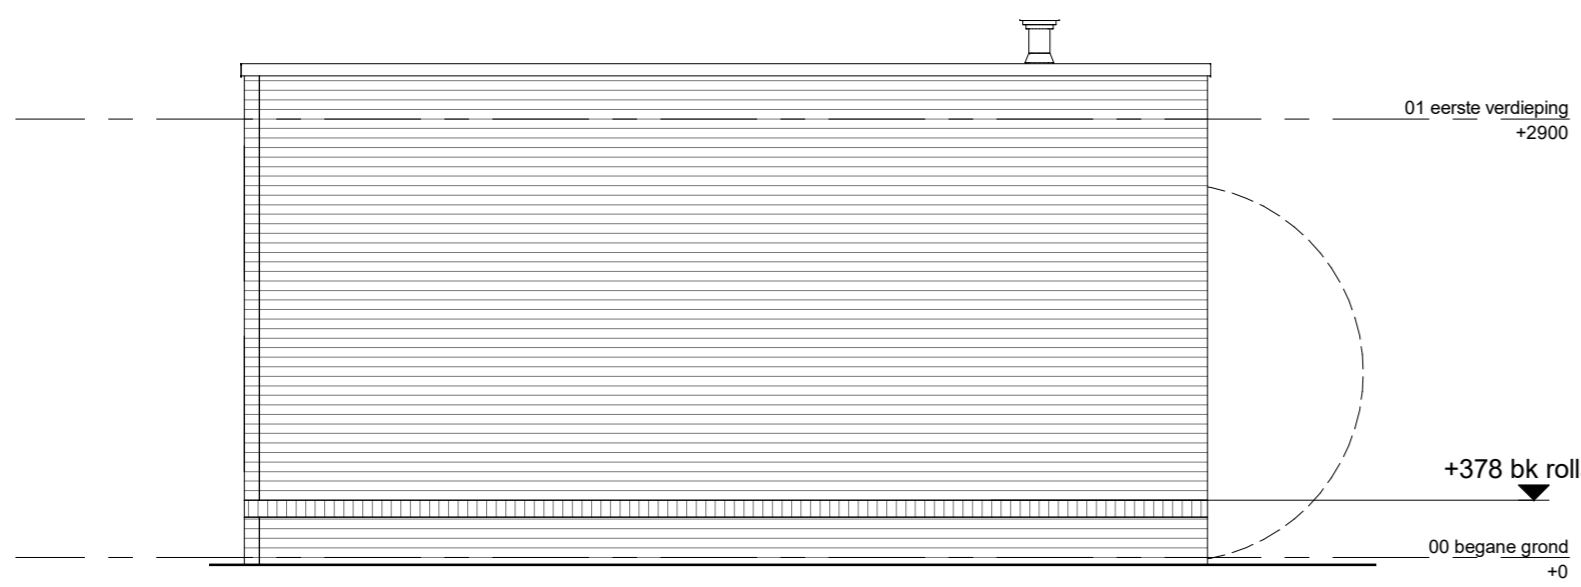


Gevel achterzijde

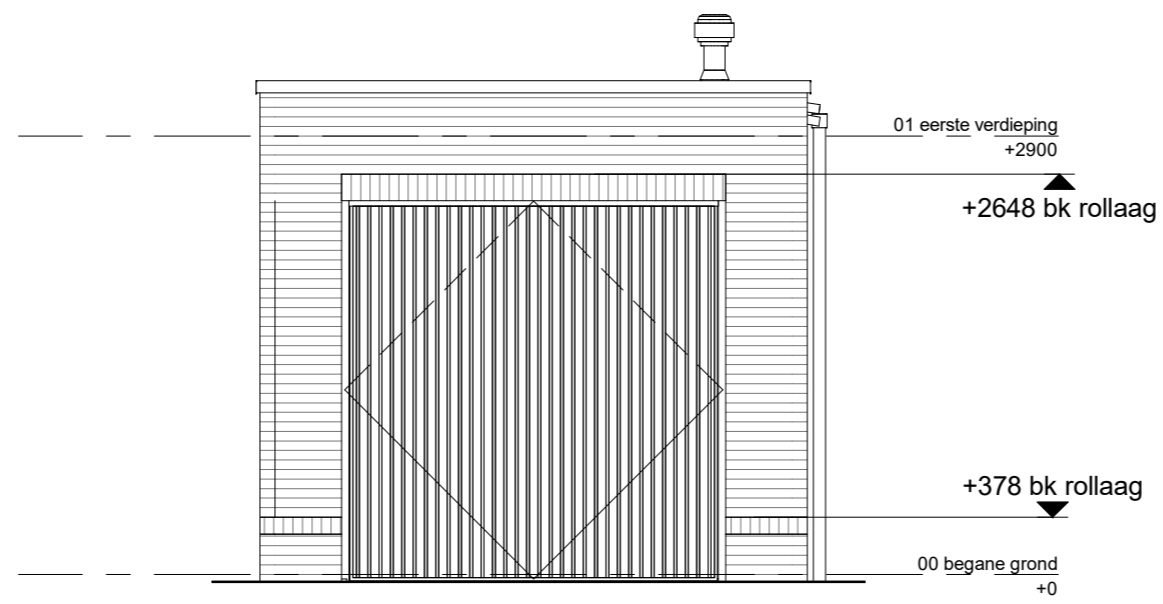


Zijkant links

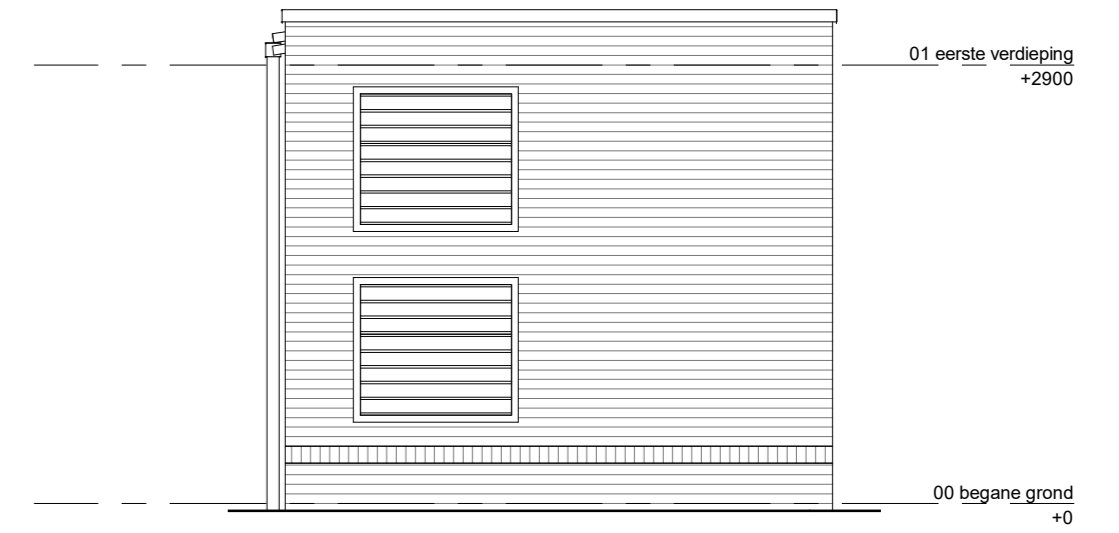


Zijkant rechts

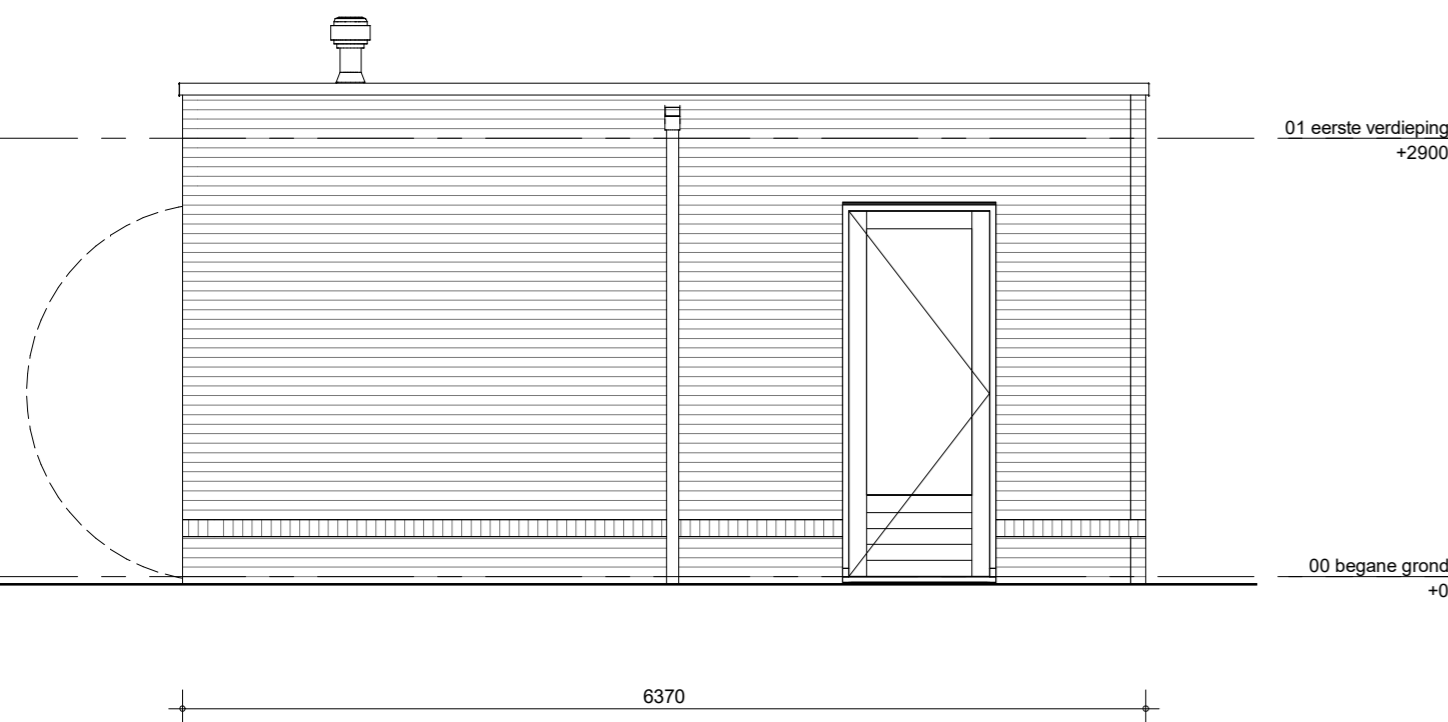


Gevel tuinzijde

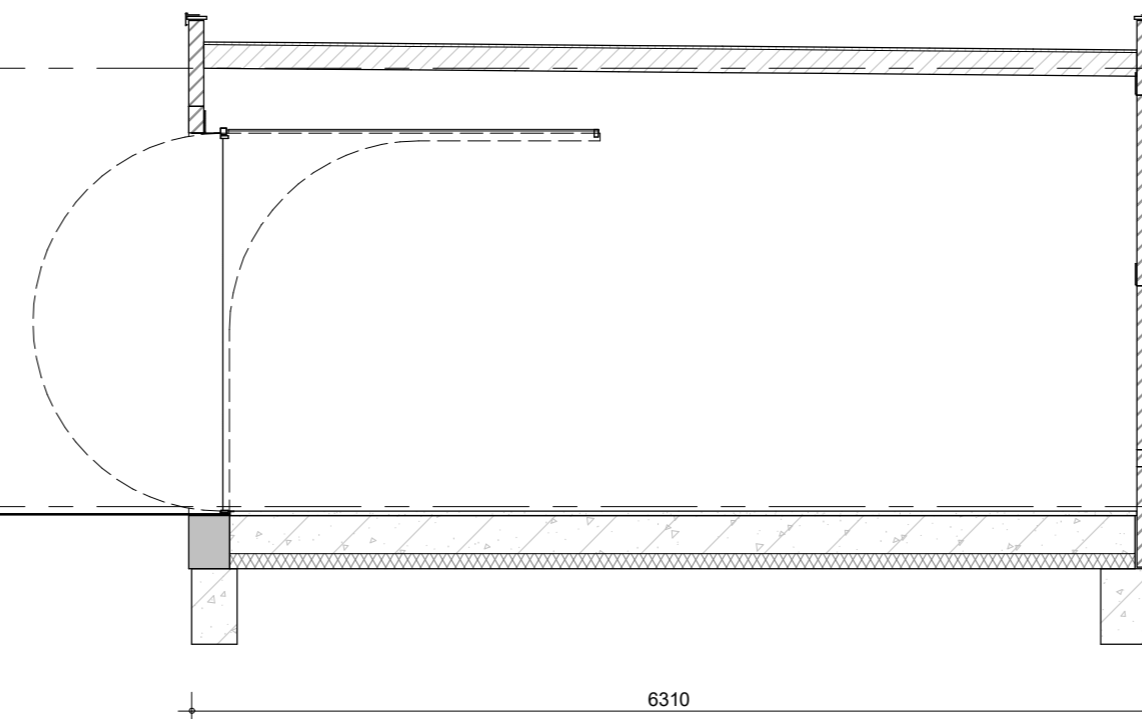

Langsdoorsnede

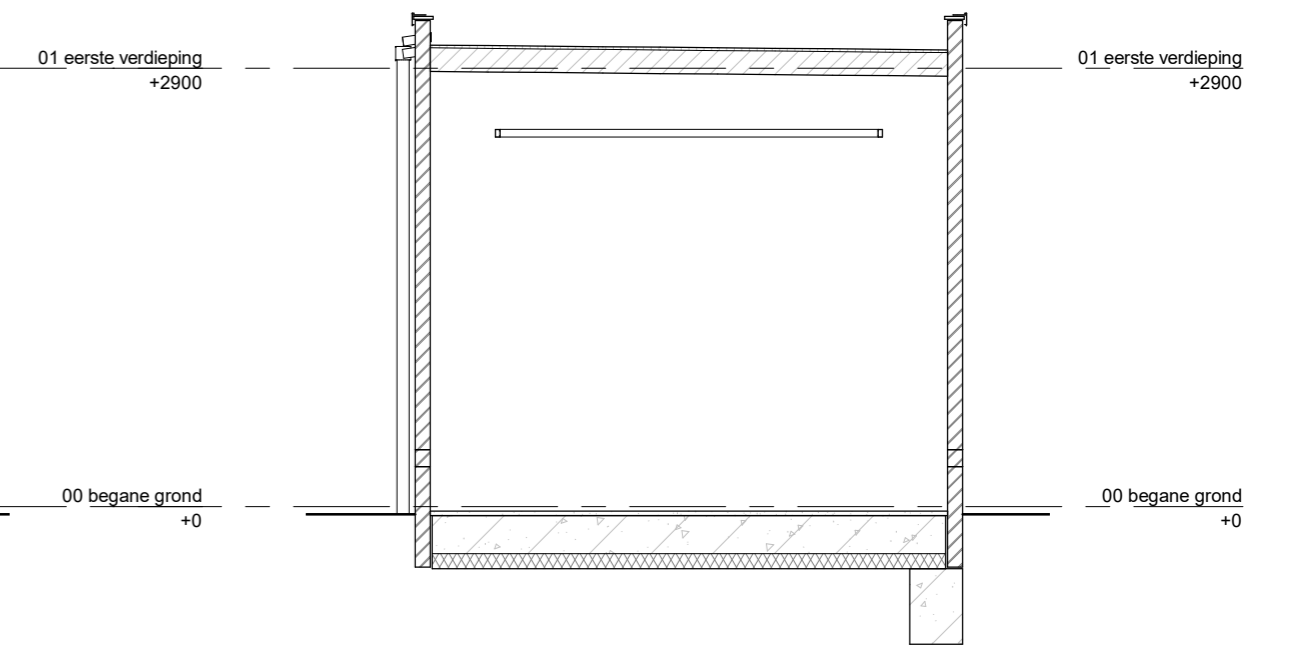

Dwarsdoorsnede

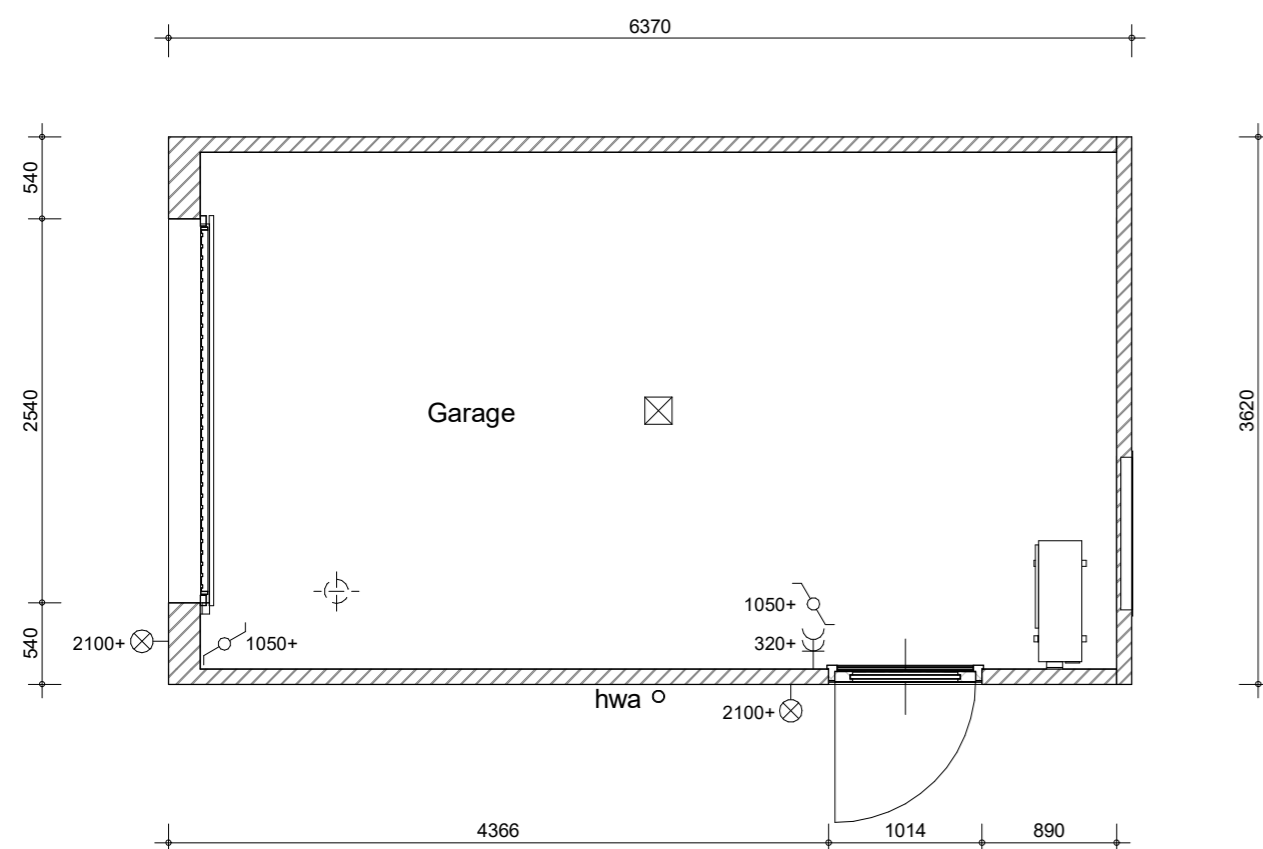


Plattegrond

bouwnummer: 086




project
 Vianen 60 won Hoef en Haag fase 4I
 omschrijving
 garage
 type 4


getekend Lmk
 status definitief
 project nr 9715
 tekening nr V-EG-000
 schaal 1:50
 datum 02-02-2024
 wijz.

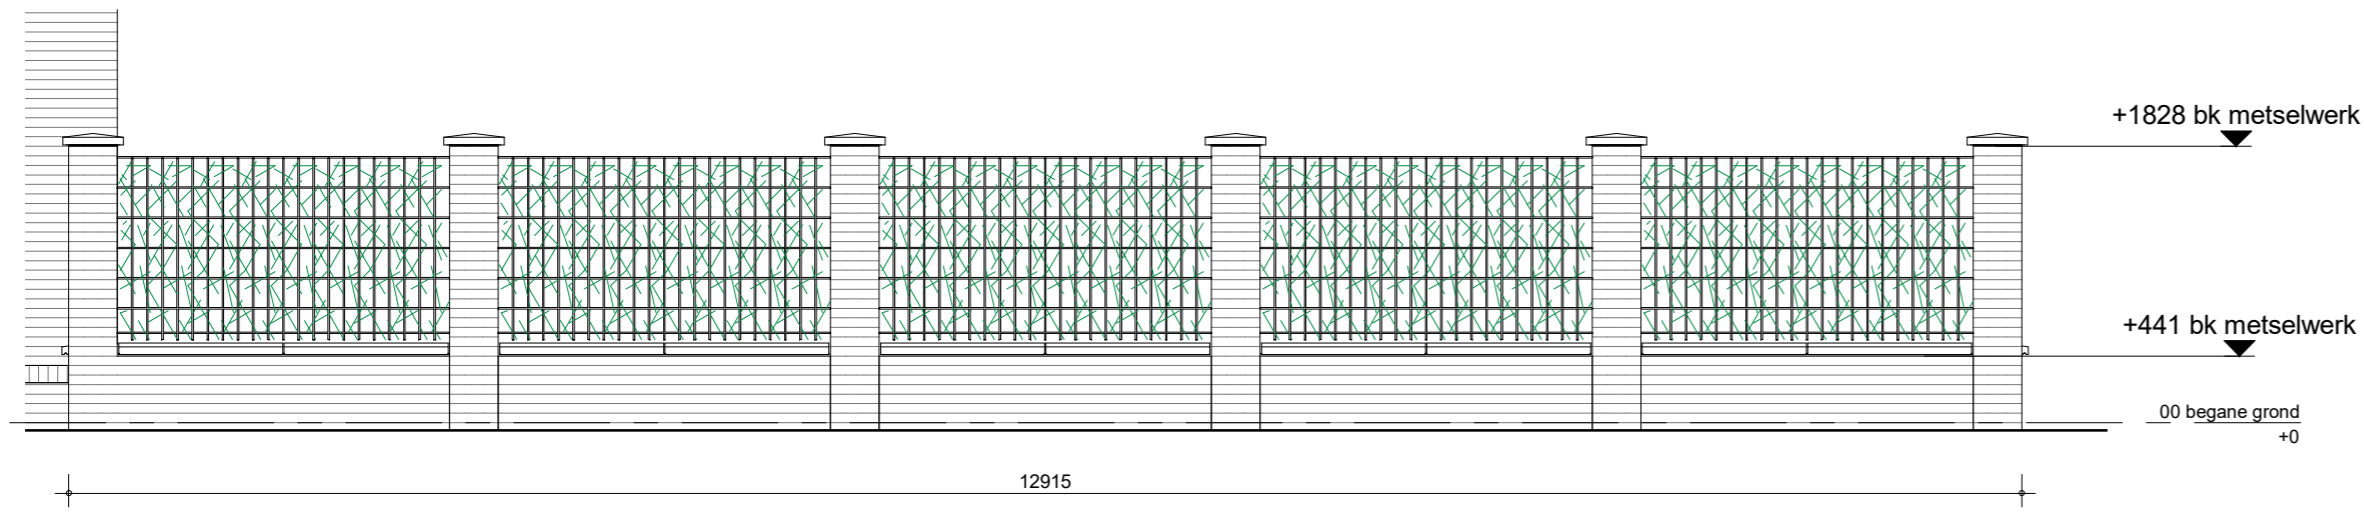


Aanzicht straatzijde

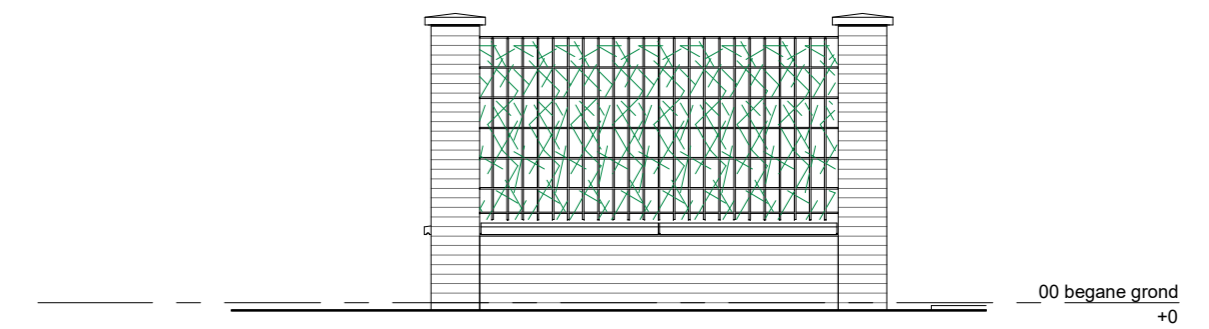


Aanzicht achterzijde

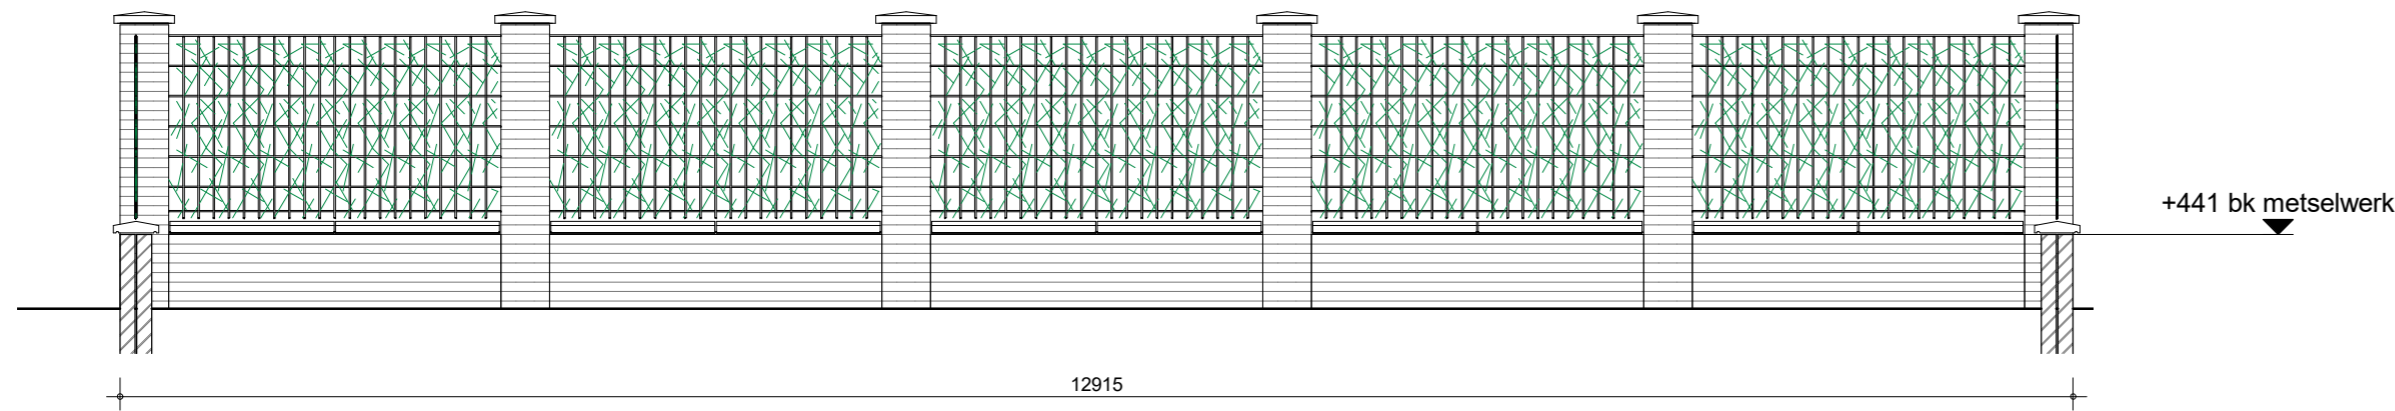

Aanzicht tuinzijde

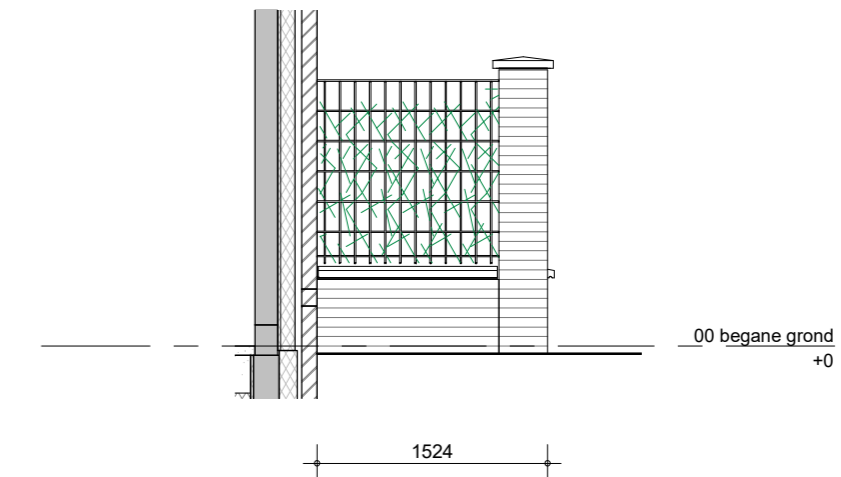


Aanzicht voorzijde

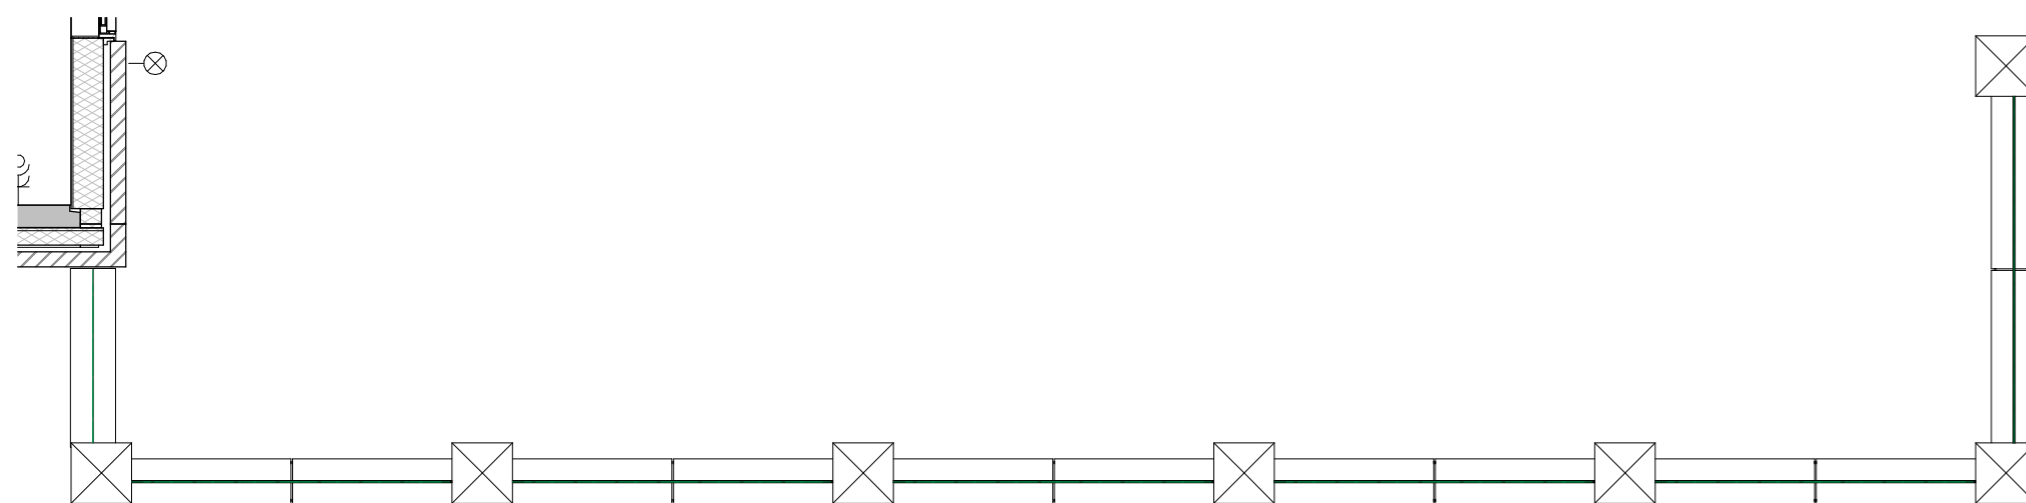

Plattegrond

bouwnummer: 091

	project Vianen 60 won Hoef en Haag fase 4I	getekend Lmk	schaal 1:50
	omschrijving tuinmuur type 2	status definitief	datum 02-02-2024
		project nr 9715	wijz. V-TM-000