


TEK.No	OMSCHRIJVING	FORMAAT	DATUM	-	A	B	C	D	E	F
	algemeen									
V-101	voorblad	A3	09-03-2018	●						
V-305	enkele berging B1a gemetseld zadel dak	„	„	●						
V-306	dubbele berging B2 hout plat dak	„	„	●						
V-307	dubbele berging A1A hout plat dak	„	„	●						
V-308	enkele berging B1 hout plat dak	„	„	●						
V-309	enkele berging A1 hout plat dak	„	„	●						
V-313	tuinmuren bouwnummer 09 en 50	„	„	●						
V-314	tuinmuren bouwnummer 20 en 31	„	„	●						
V-315	tuinmuur bouwnummer 32	„	„	●						

Hoef en Haag Dorpshart fase 2b - Vianen


"Oud Hollands"

bergingen + tuinmuren verkooptekeningen


opdrachtgever bam Wonen		Project Hoef en Haag Dorpshart fase 2b - Vianen	
		onderwerp voorblad bergingen en tuinmuren	projectnr. 8540
			tekeningnr. V-101
		schaal 1:50	(wijz)/datum (-): 09-03-2018
		tekenaar DGij	status definitief

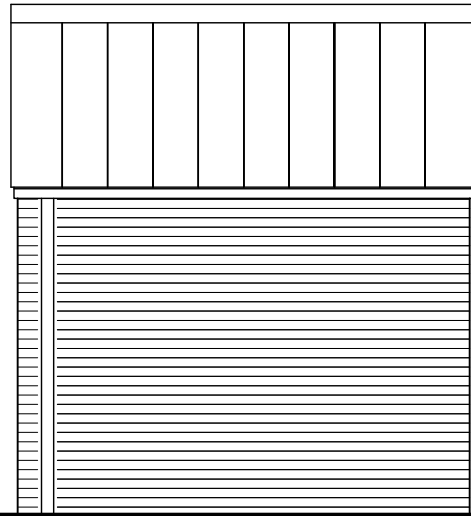


gevel tuinzijde

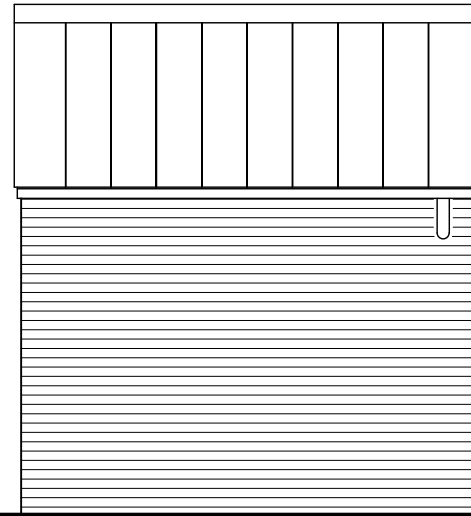



gevel straatzijde

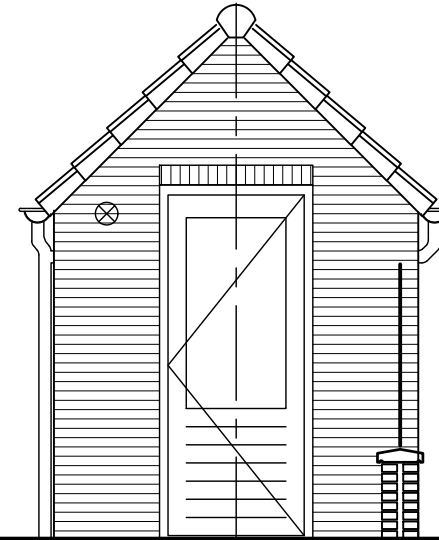

zijgevel tuinzijde

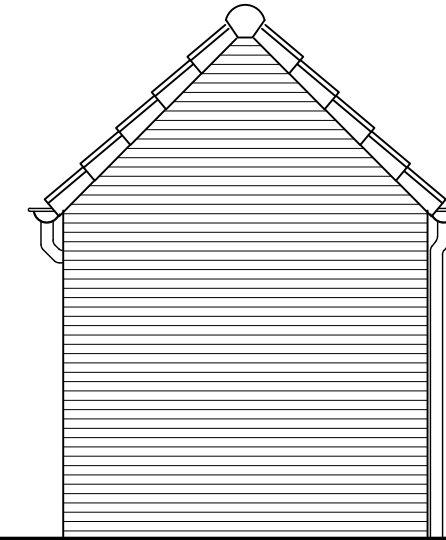


zijgevel straatzijde

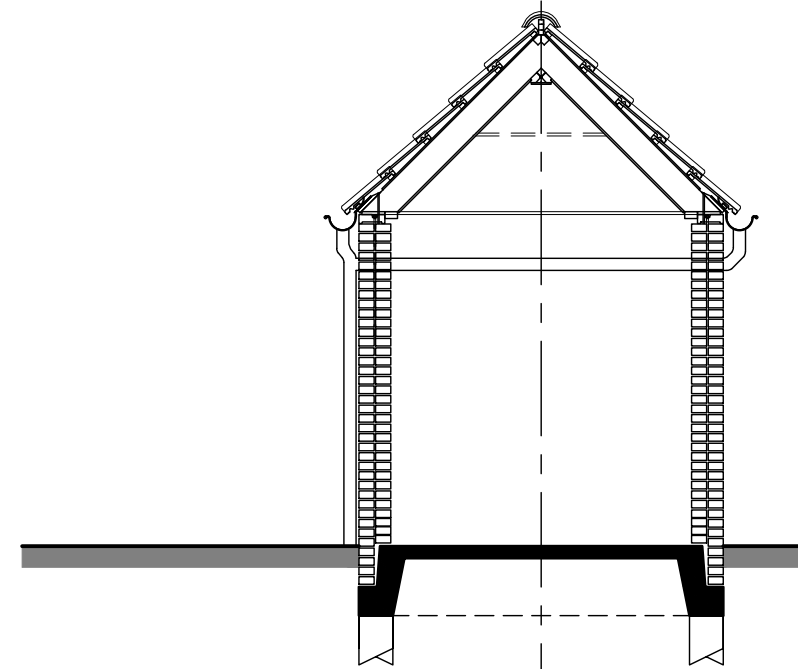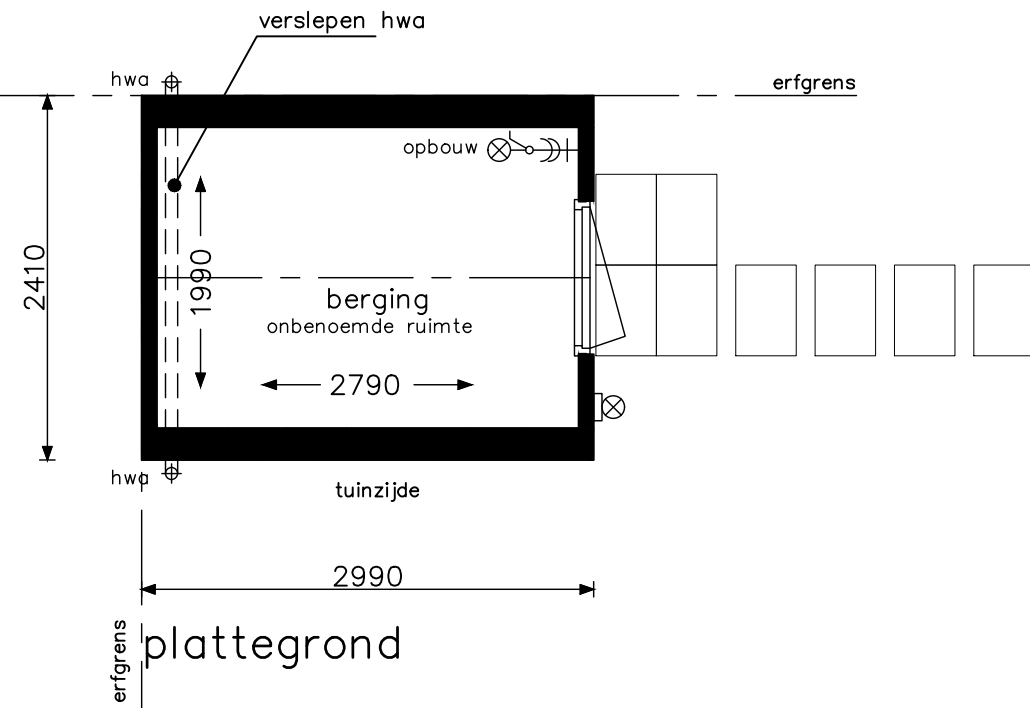


project	Hoef en Haag Dorpshart fase 2b - Vianen		
onderwerp	enkele berging (steen)	projectnr.	8540
	zadeldak	tekeningnr.	V-305
type	type B1a		
schaal	1:50	tekenaar	DGij
		status	definitief
		(wijz)/datum	(-): 09-03-2018




Berging type B1a
getekend: bouwnummer 20

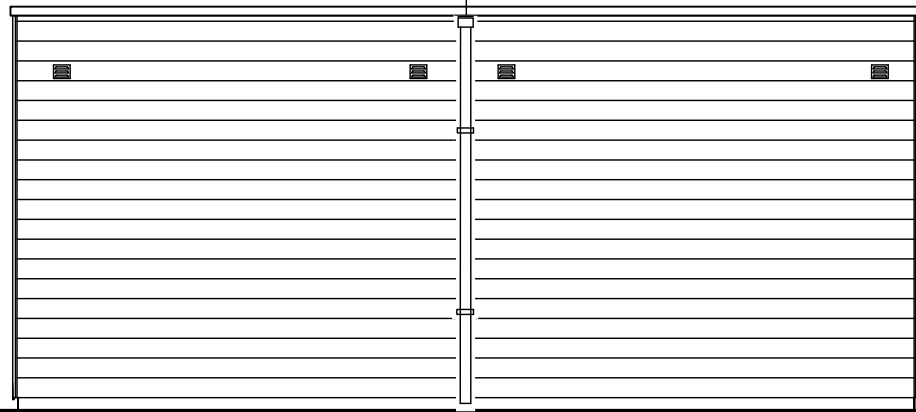


gevel tuinzijde

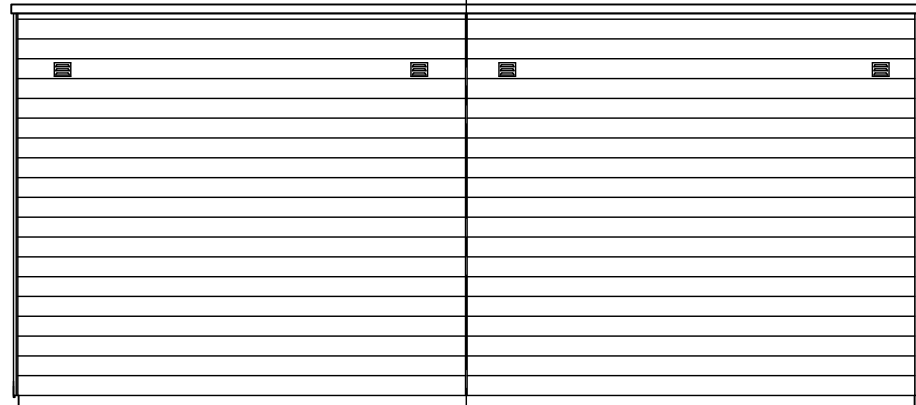


gevel achterpadzijde

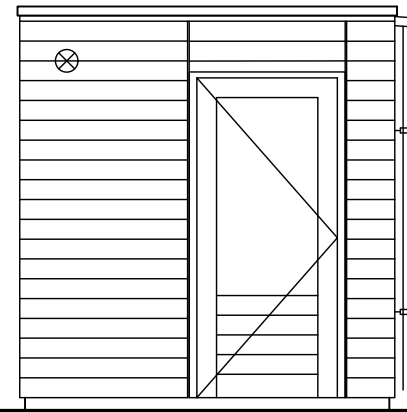


zijgevel Links

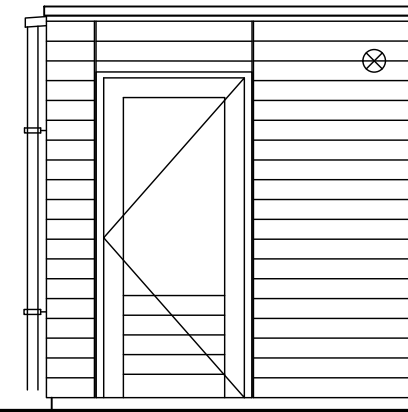

zijgevel Rechts

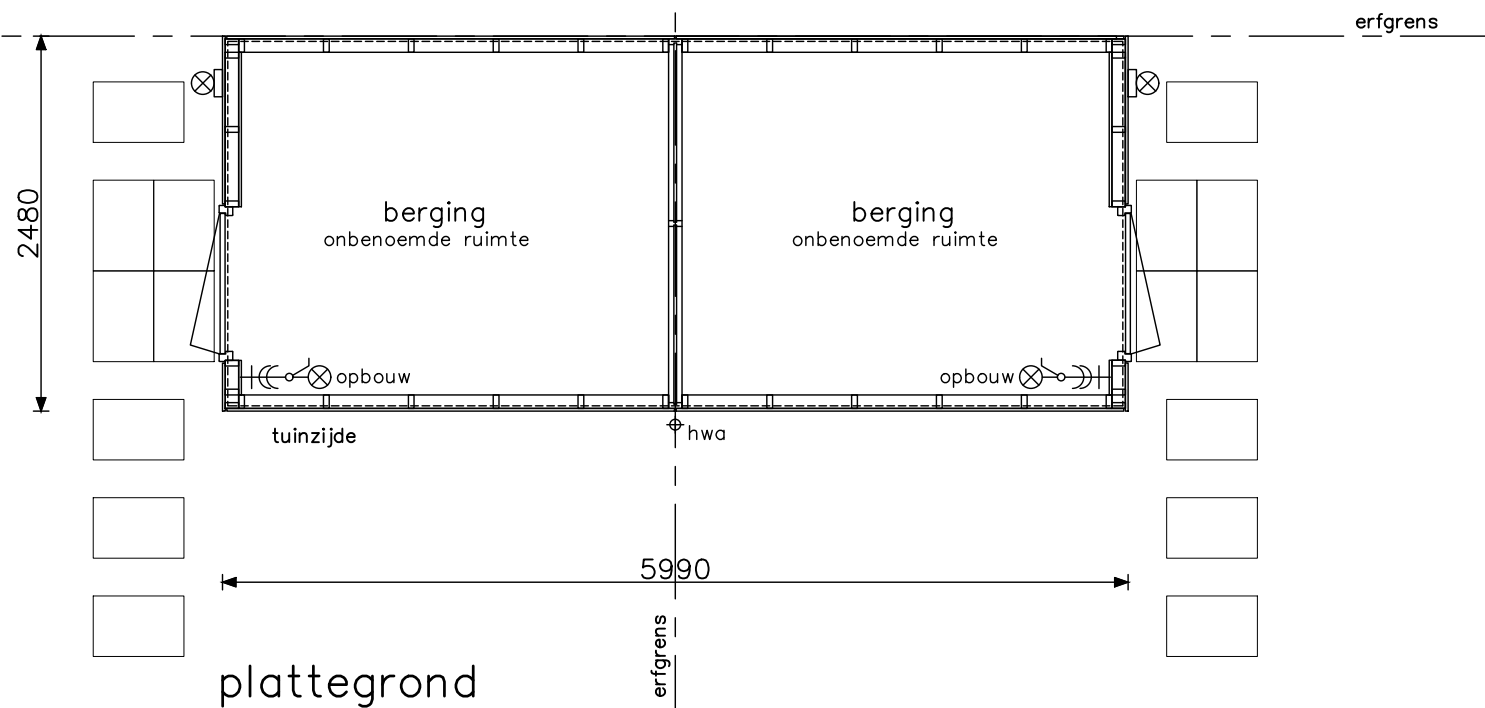

plattegrond

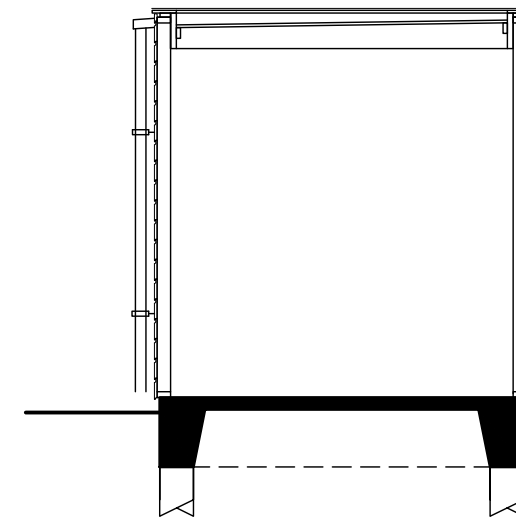


doorsnede "op palen"


project Hoef en Haag Dorpshart fase 2b - Vianen	projectnr.	8540
	tekeningnr.	V-306
onderwerp dubbele berging (hout) plat dak type B2	tekenaar	DGij
schaal 1:50	status	definitief
	(wijz)/datum	(-): 09-03-2018




Berging type B2
getekend: bouwnummer 10 t/m 19, 21 t/m 24 en 45 t/m 50

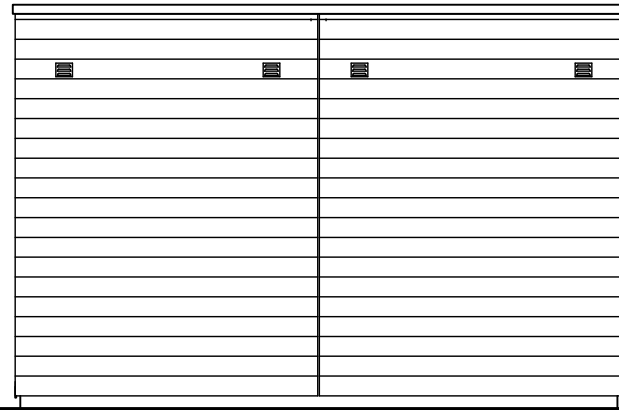


gevel achterpadzijde

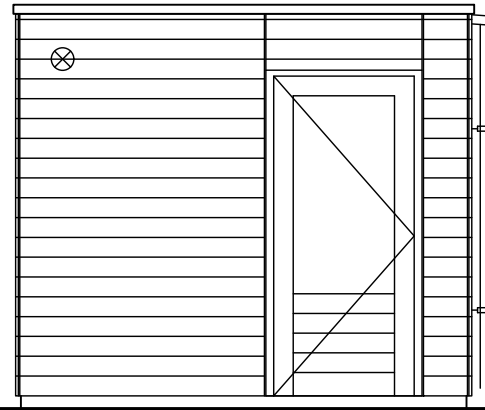



zijgevel Links

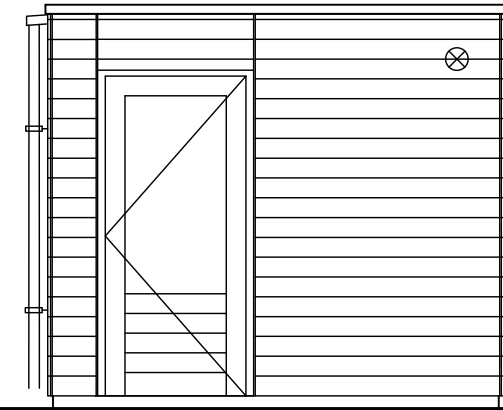

zijgevel Rechts

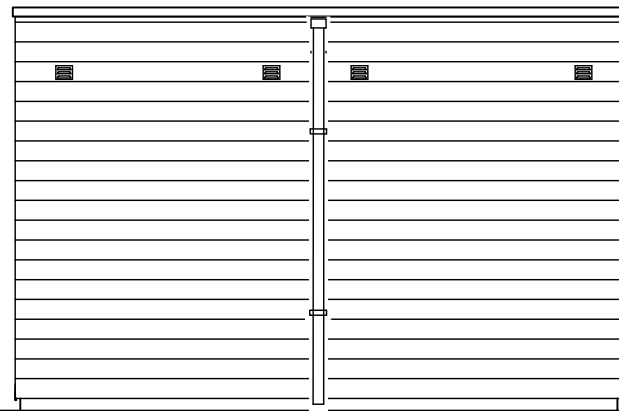

gevel tuinzijde

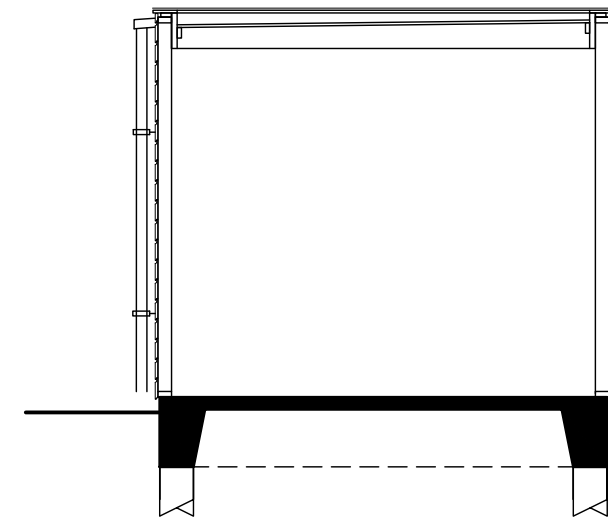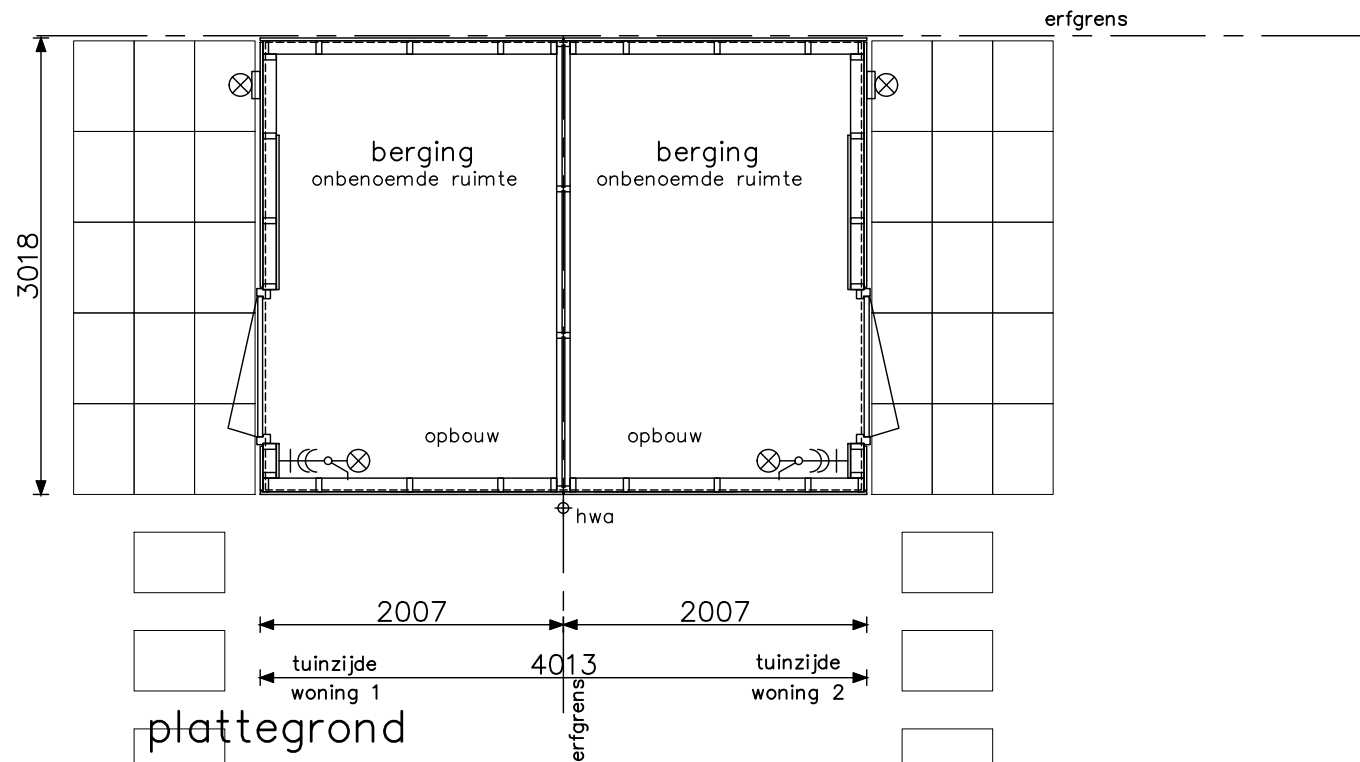


doorsnede "op palen"


project **Hoef en Haag Dorpshart fase 2b - Vianen**
 onderwerp dubbele berging (hout)
 plat dak
 type A1a
 projectnr. **8540**
 tekeningnr. **V-307**
 schaal 1:50
 tekenaar DGij
 status definitief
 (wijz)/datum (-): 09-03-2018




Berging type A1a
 getekend: bouwnummer 29, 30, 32 t/m 39, 43 en 44

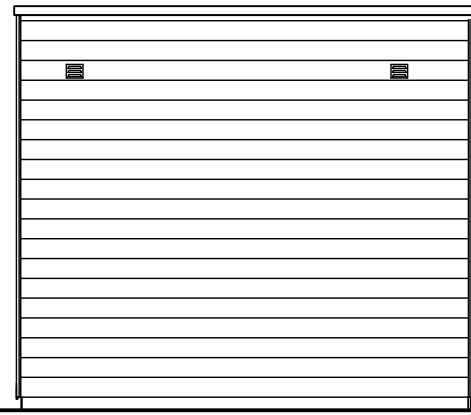


gevel achterpadzijde

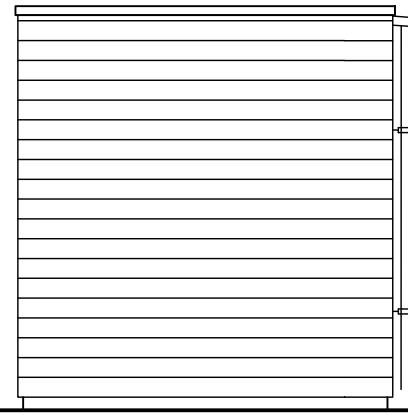



zijgevel Links

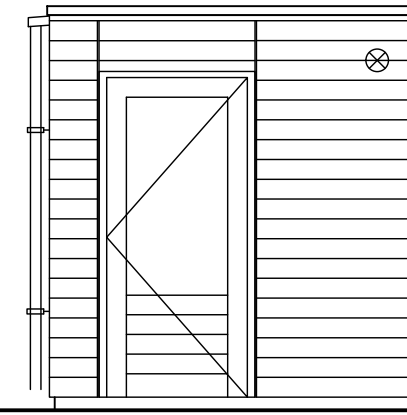

zijgevel Rechts

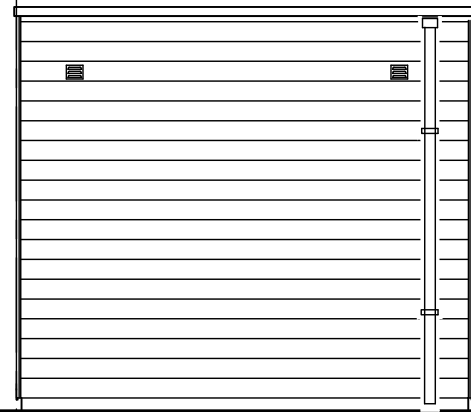

gevel tuinzijde

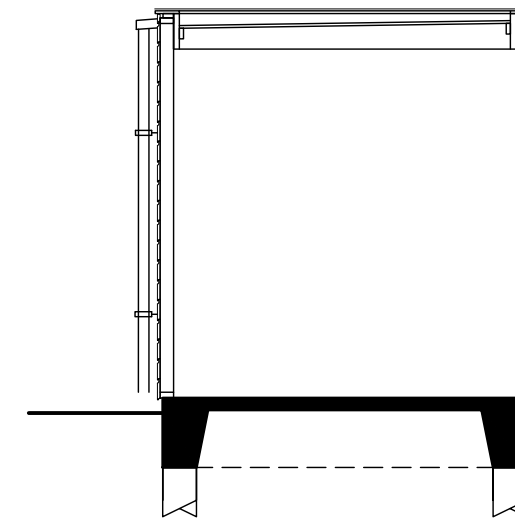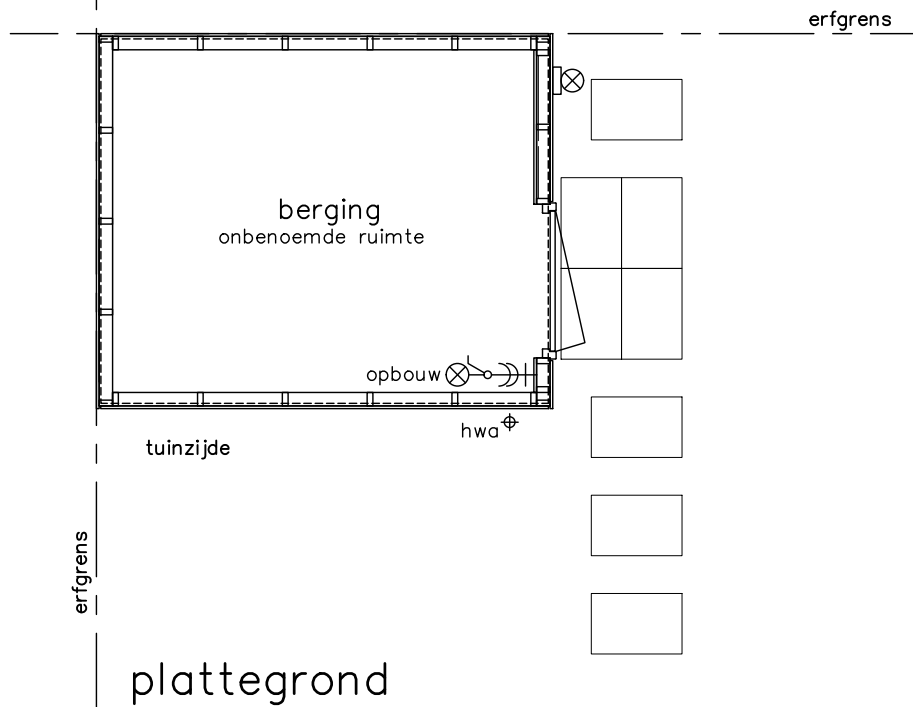

doorsnede "op palen"

project **Hoef en Haag Dorpshart fase 2b - Vianen**

onderwerp enkele berging (hout)
plat dak
type B1

projectnr. **8540**

tekeningnr. **V-308**

schaal 1:50


tekenaar DGij

status definitief


(wijz)/datum (-): 09-03-2018




Berging type B1
getekend: bouwnummer 25
gespiegeld: bouwnummer 27

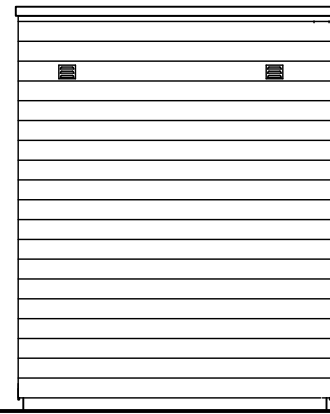


gevel achterpadzijde

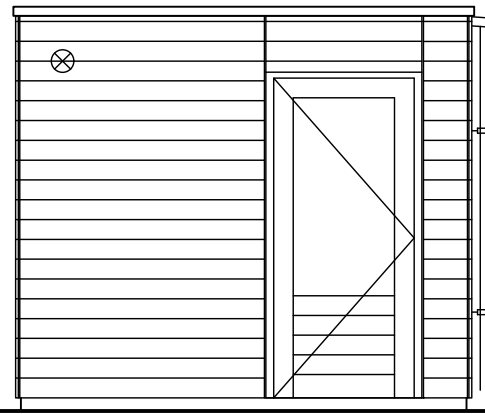



zijgevel Links

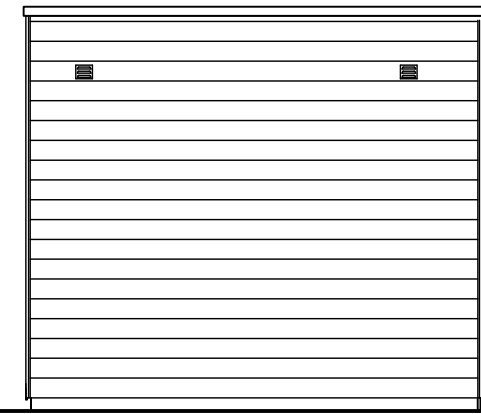

zijgevel Rechts

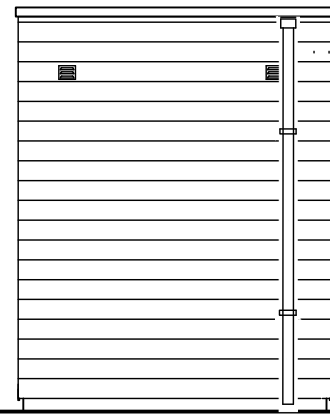

gevel tuinzijde

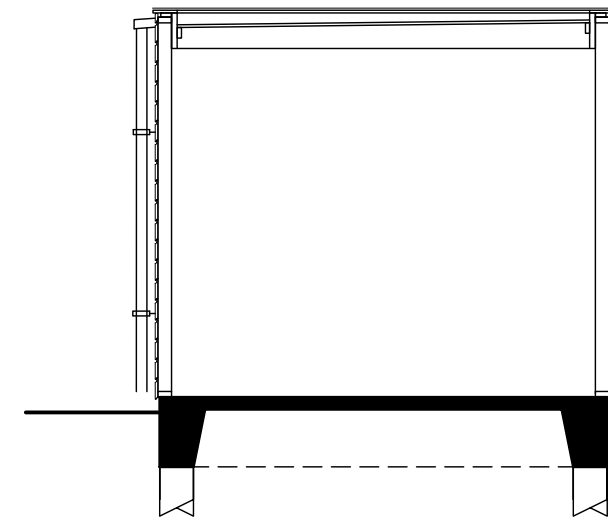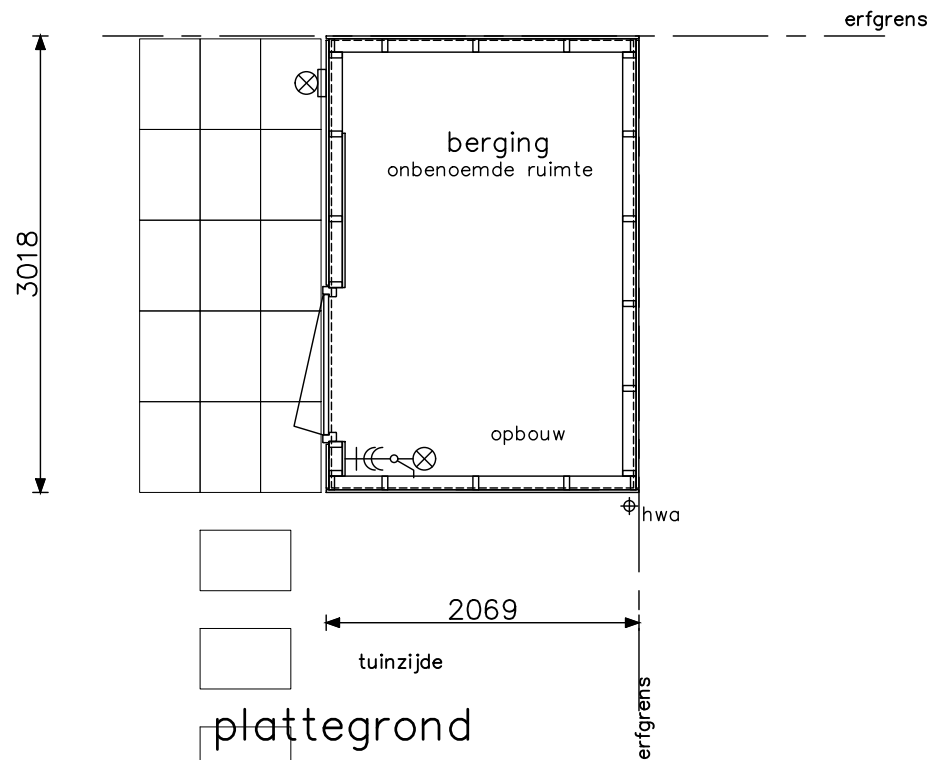


doorsnede "op palen"

project	Hoef en Haag Dorpshart fase 2b - Vianen		
onderwerp	enkele berging (hout)		
schaal	1:50	tekenaar	DGij
status	definitief	projectnr.	8540
(wijz)/datum	(-): 09-03-2018	tekeningnr.	V-309



Berging type A1
 getekend: bouwnummer 40 t/m 42
 gespiegeld: bouwnummer 9, 28 en 31

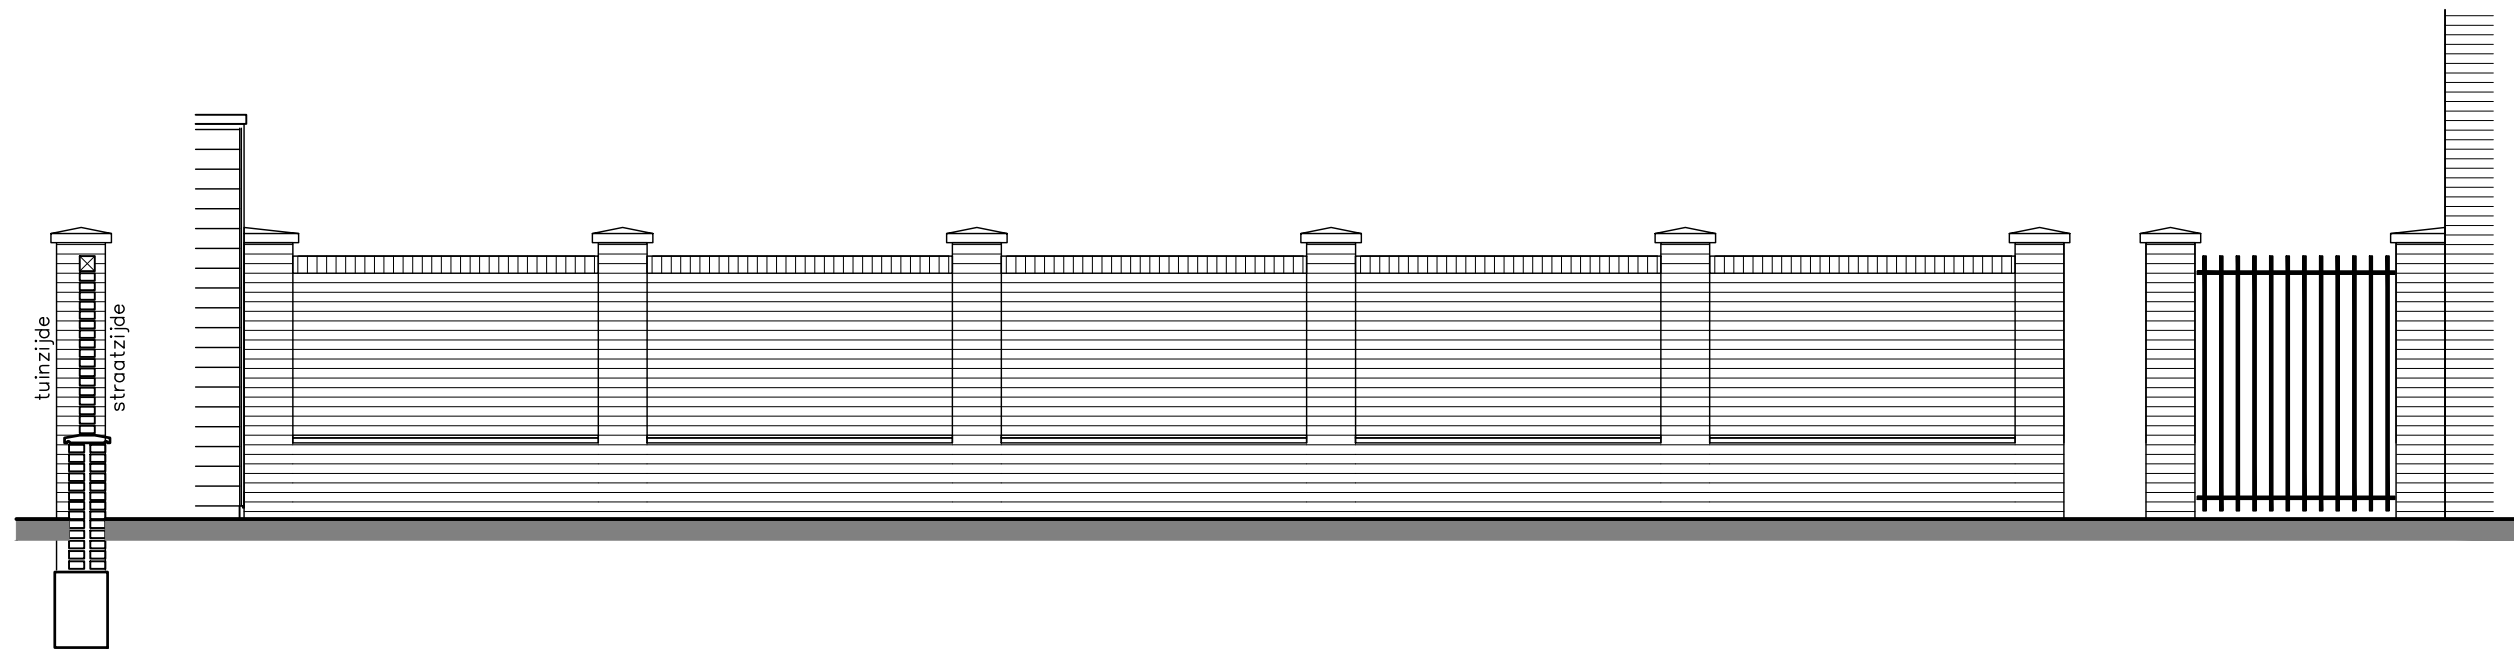


aanzicht straatzijde

±12038
tuinmuur bouwnummer 09

±1977
tuinmuur bouwnummer 09


aanzicht voorgevel

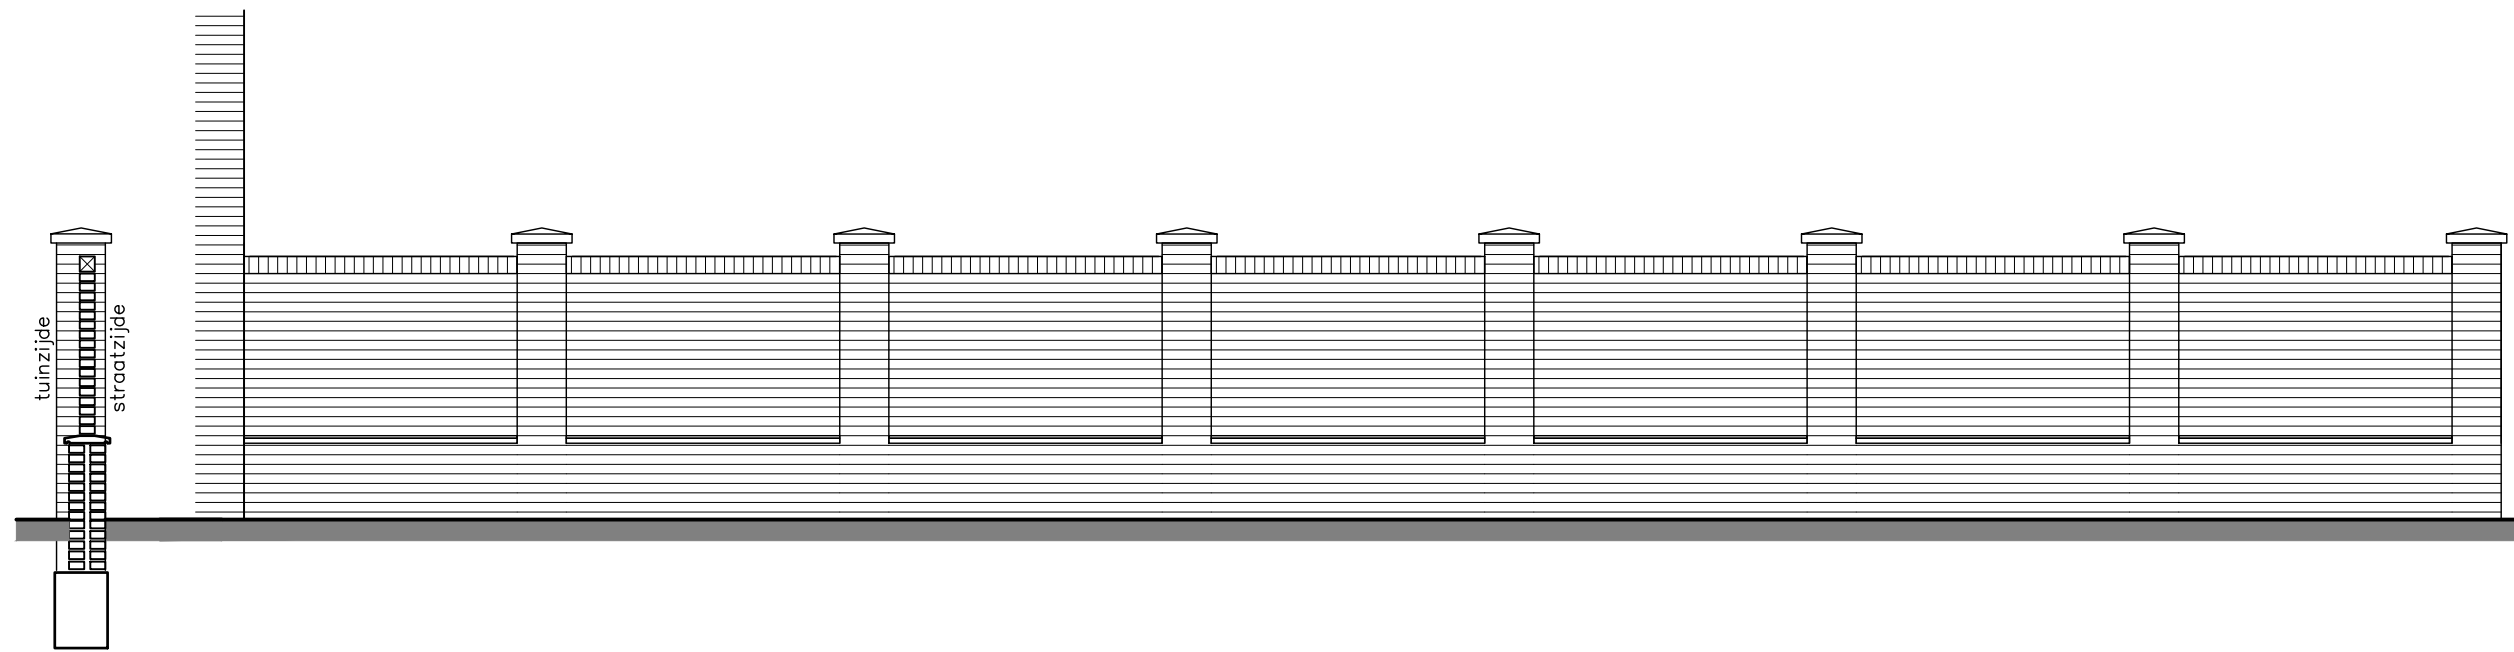

aanzicht straatzijde

±14930
tuinmuur bouwnummer 50

opdrachtgever	Project Hoef en Haag Dorpshart fase 2b - Vianen	
	onderwerp	principe tuinmuur Bouwnummer 09 en 50
schaal	1:50	tekeningnr. V-313
	DGij	status definitief
opdrachtgever bam Wonen		projectnr. 8540
		tekeningnr. (-): 09-03-2018

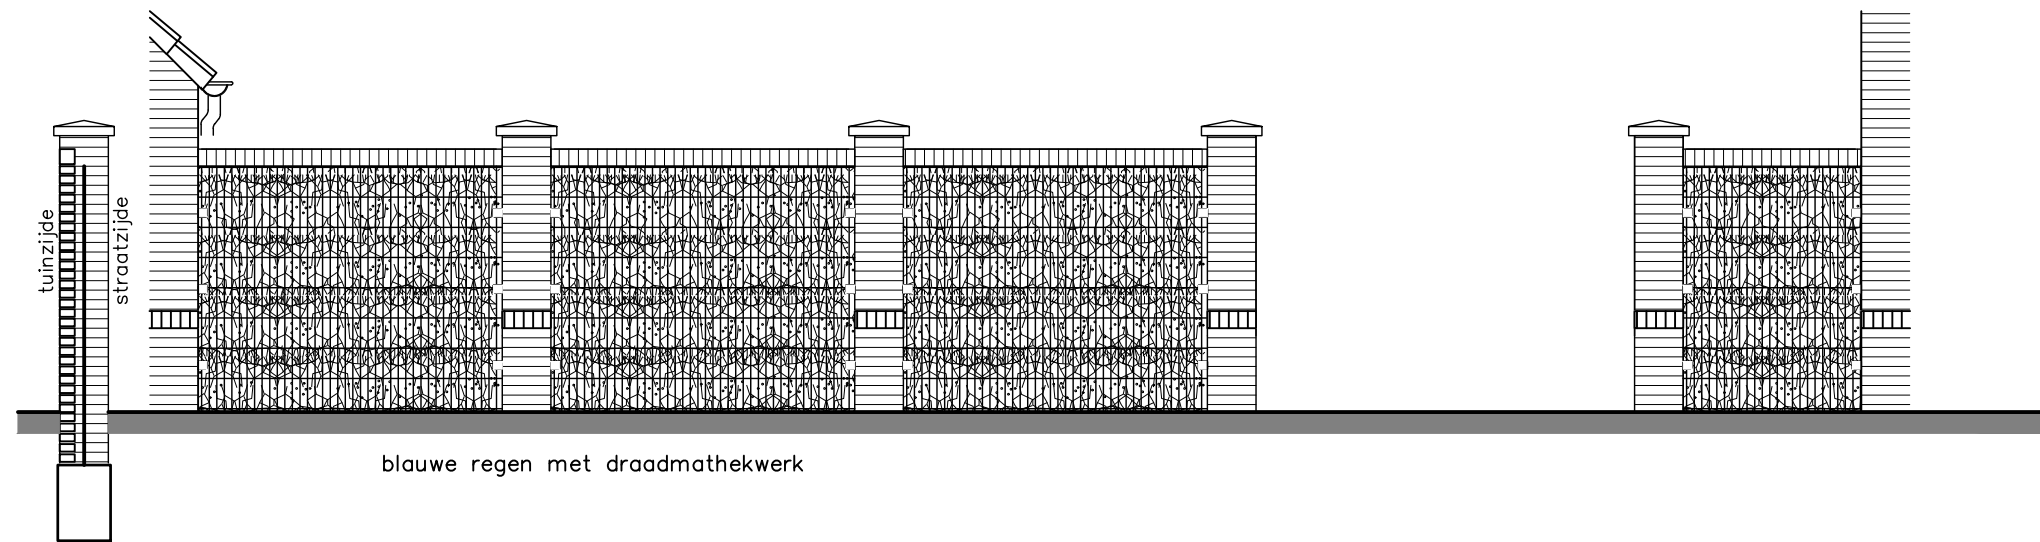


blauwe regen met draadmathekwerk

±6997
tuinmuur bouwnummer 20

aanzicht straatzijde

±1500
tuinmuur bouwnummer 20

aanzicht voorgevel

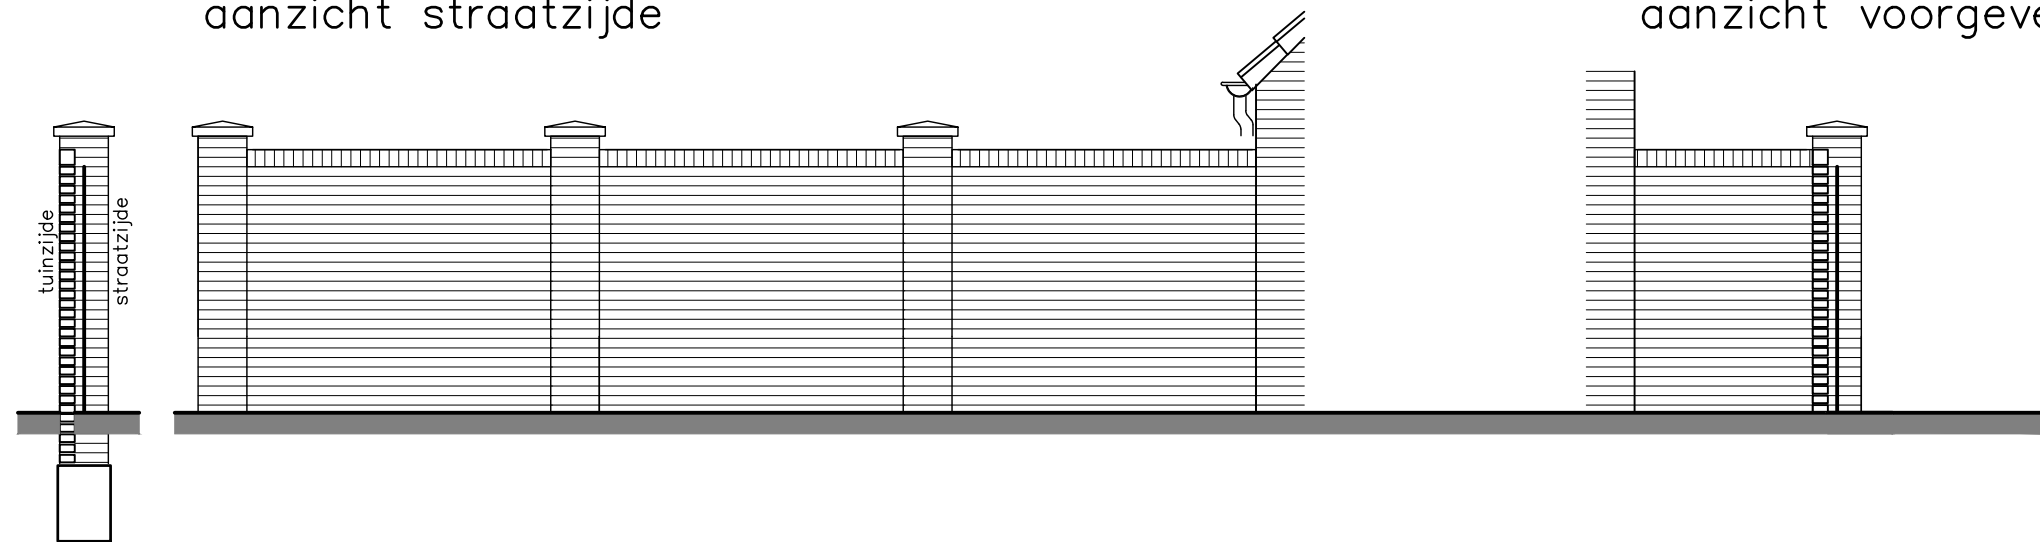


±6997
tuinmuur bouwnummer 20

aanzicht tuinzijde

±1500
tuinmuur bouwnummer 20

aanzicht achtergevel

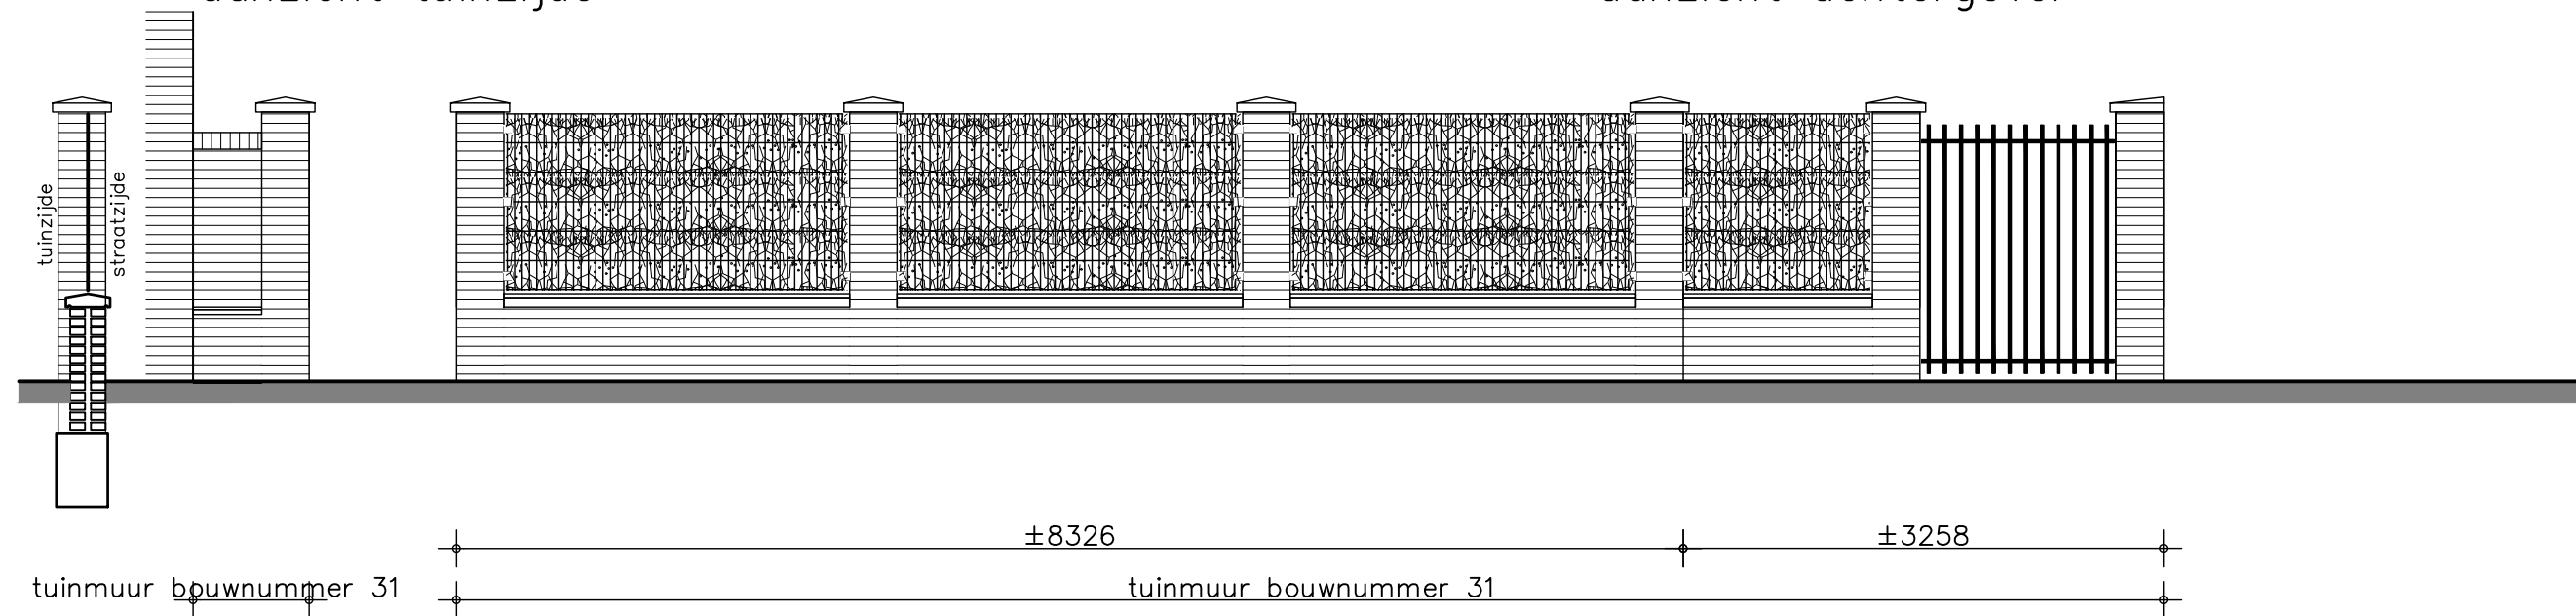

tuinmuur bouwnummer 31


±8326

tuinmuur bouwnummer 31

±3258

aanzicht voorgevel aanzicht straatzijde

opdrachtgever	Project Hoef en Haag Dorpshart fase 2b - Vianen		
	onderwerp	projectnr.	8540
	principe tuinmuur Bouwnummer 20 en 31		tekeningnr.
b am Wonen	status	definitief	
	tekenaar	DGij	
schaal	1:50	wijzigingsdatum	(-): 09-03-2018

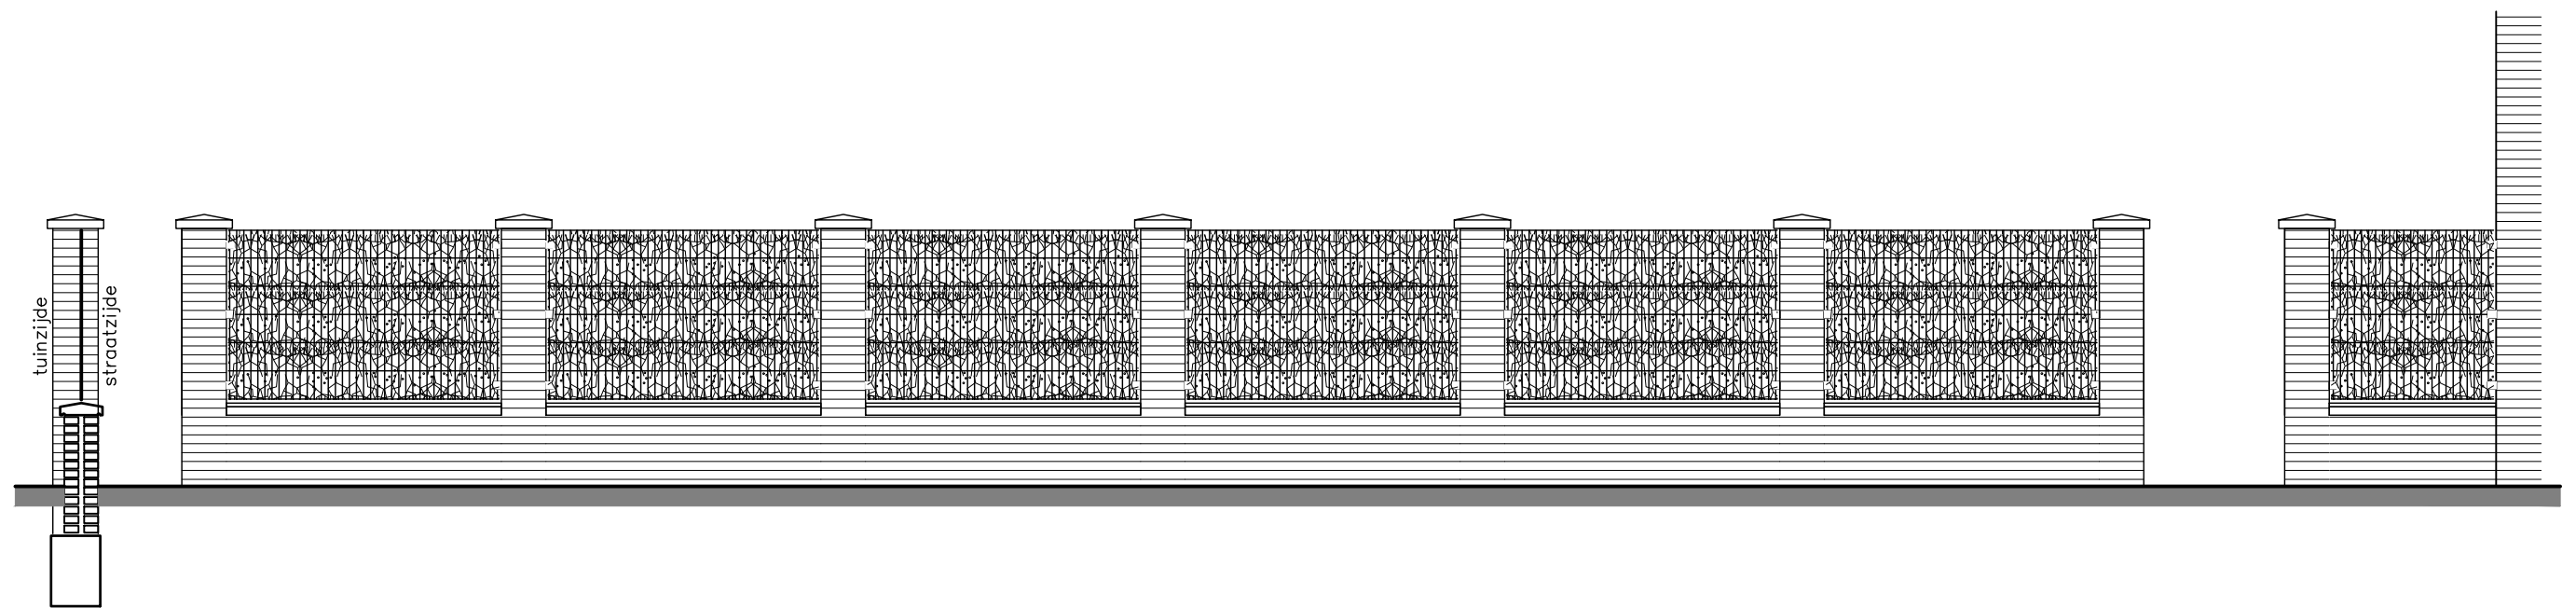

aanzicht straatzijde

tuinmuur bouwnummer 32

±1500
 tuinmuur bouwnummer 32
 aanzicht voorgevel



Project	Hoef en Haag Dorpshart fase 2b - Vianen		
onderwerp	principe tuinmuur	projectnr.	8540
	Bouwnummer 32	tekeningnr.	V-315
schaal	1:50	tekenaar	DGij
		status	definitief
		(wjp)/datum	(-): 09-03-2018