



Voorgevel



geesink
weusten
architecten

T 026 443 6972
F 026 445 8832
E info@geesinkweusten.nl

project:

Dorpshart Hoef en Haag fase 1E

onderdeel:

bouwnummers 144-152

schaal: -

datum: 05-05-2017

status: DEFINITIEF

wijz. a:


wijz. c:

project nr.: 16-1873

wijz. b:

wijz. d:

tek. nr.: VK - 500c

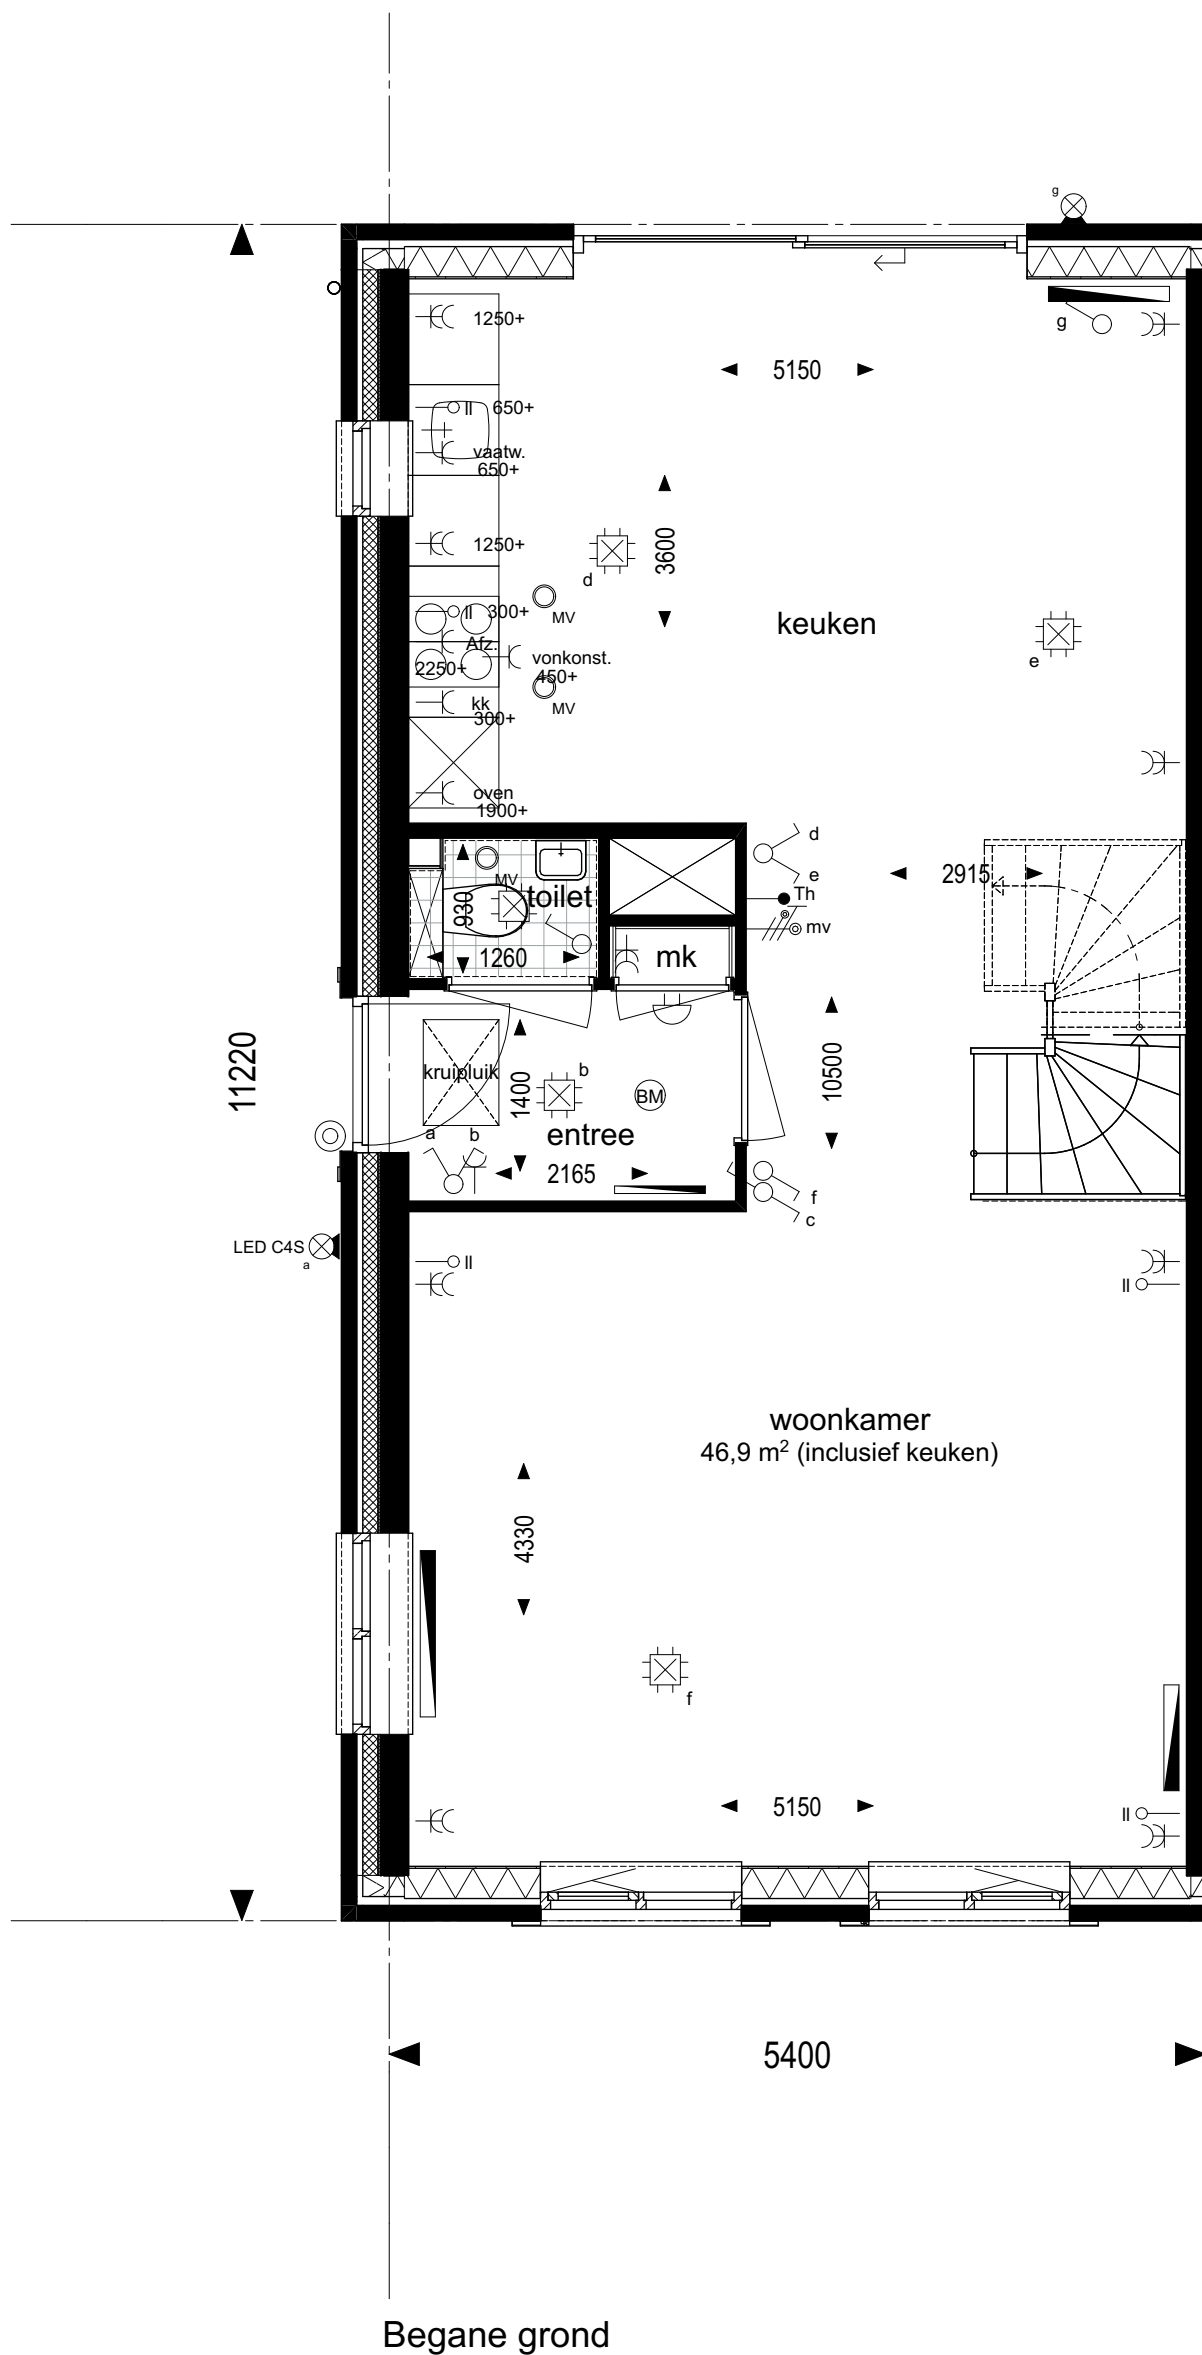


Begane grond

geesink
weusten
architecten

T 026 443 6972
F 026 445 8832
E info@geesinkweusten.nl

project:		Dorpshart Hoef en Haag fase 1E			
onderdeel:		Plattegronden 144, type B1			
schaal:	1: 50	datum:	05-05-2017	status:	DEFINITIEF
wijz. a:		wijz. c:		project nr.:	16-1873
wijz. b:		wijz. d:		tek. nr.:	VK - 509a

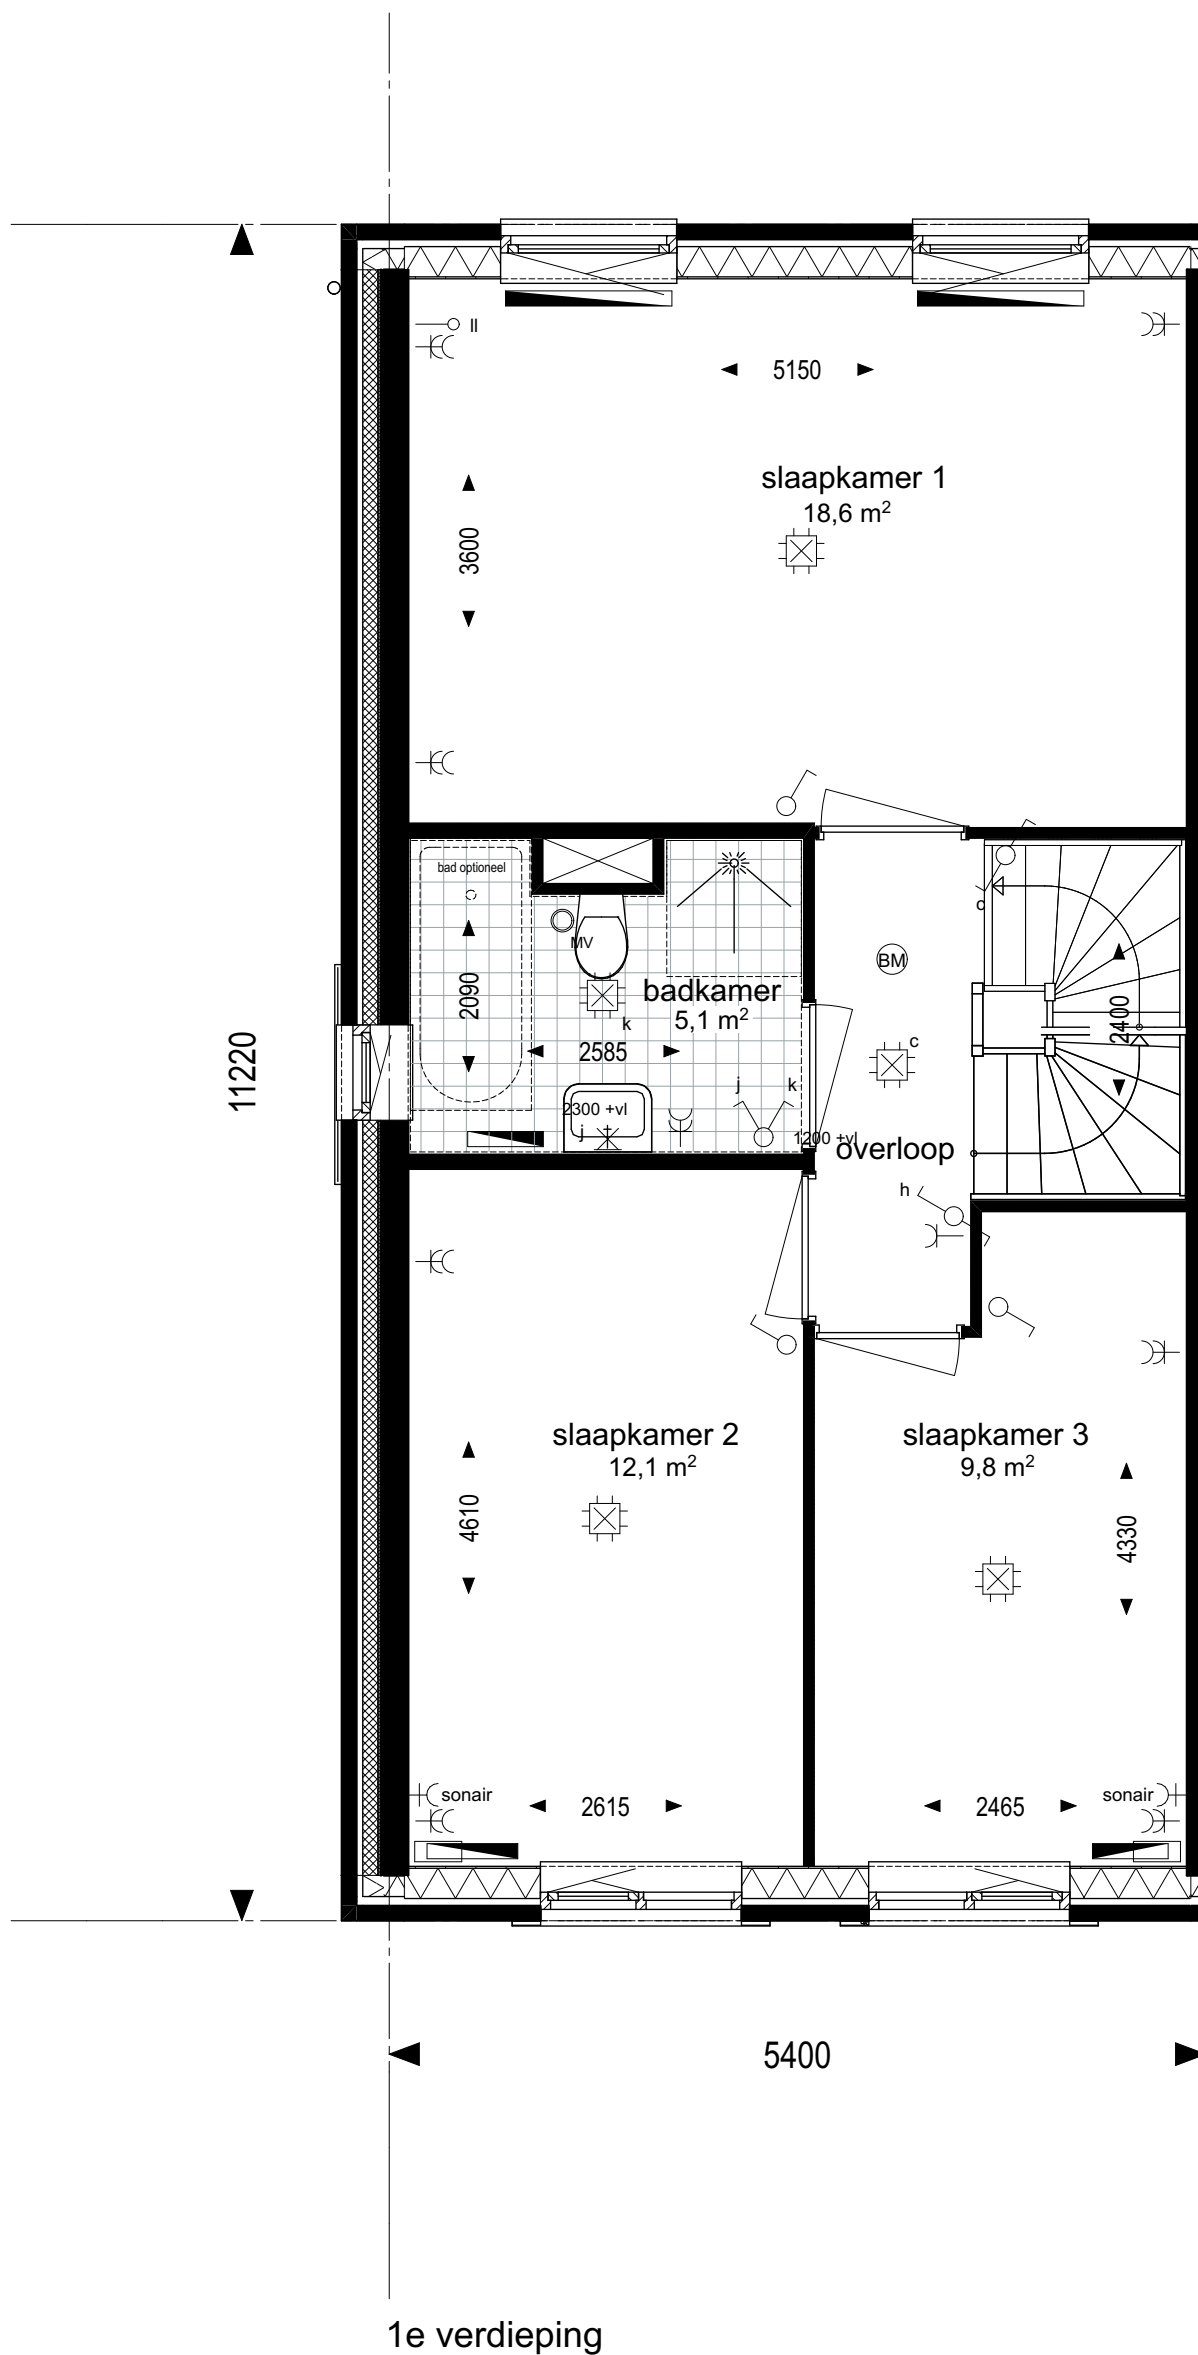

1e verdieping

geesink
weusten
architecten

T 026 443 6972
F 026 445 8832
E info@geesinkweusten.nl

project:

Dorpshart Hoef en Haag fase 1E

onderdeel:

Plattegronden 144, type B1

schaal: 1: 50

datum: 05-05-2017

status: DEFINITIEF

wijz. a:


wijz. c:

project nr.: 16-1873

wijz. b:

wijz. d:

tek. nr.: VK - 509b

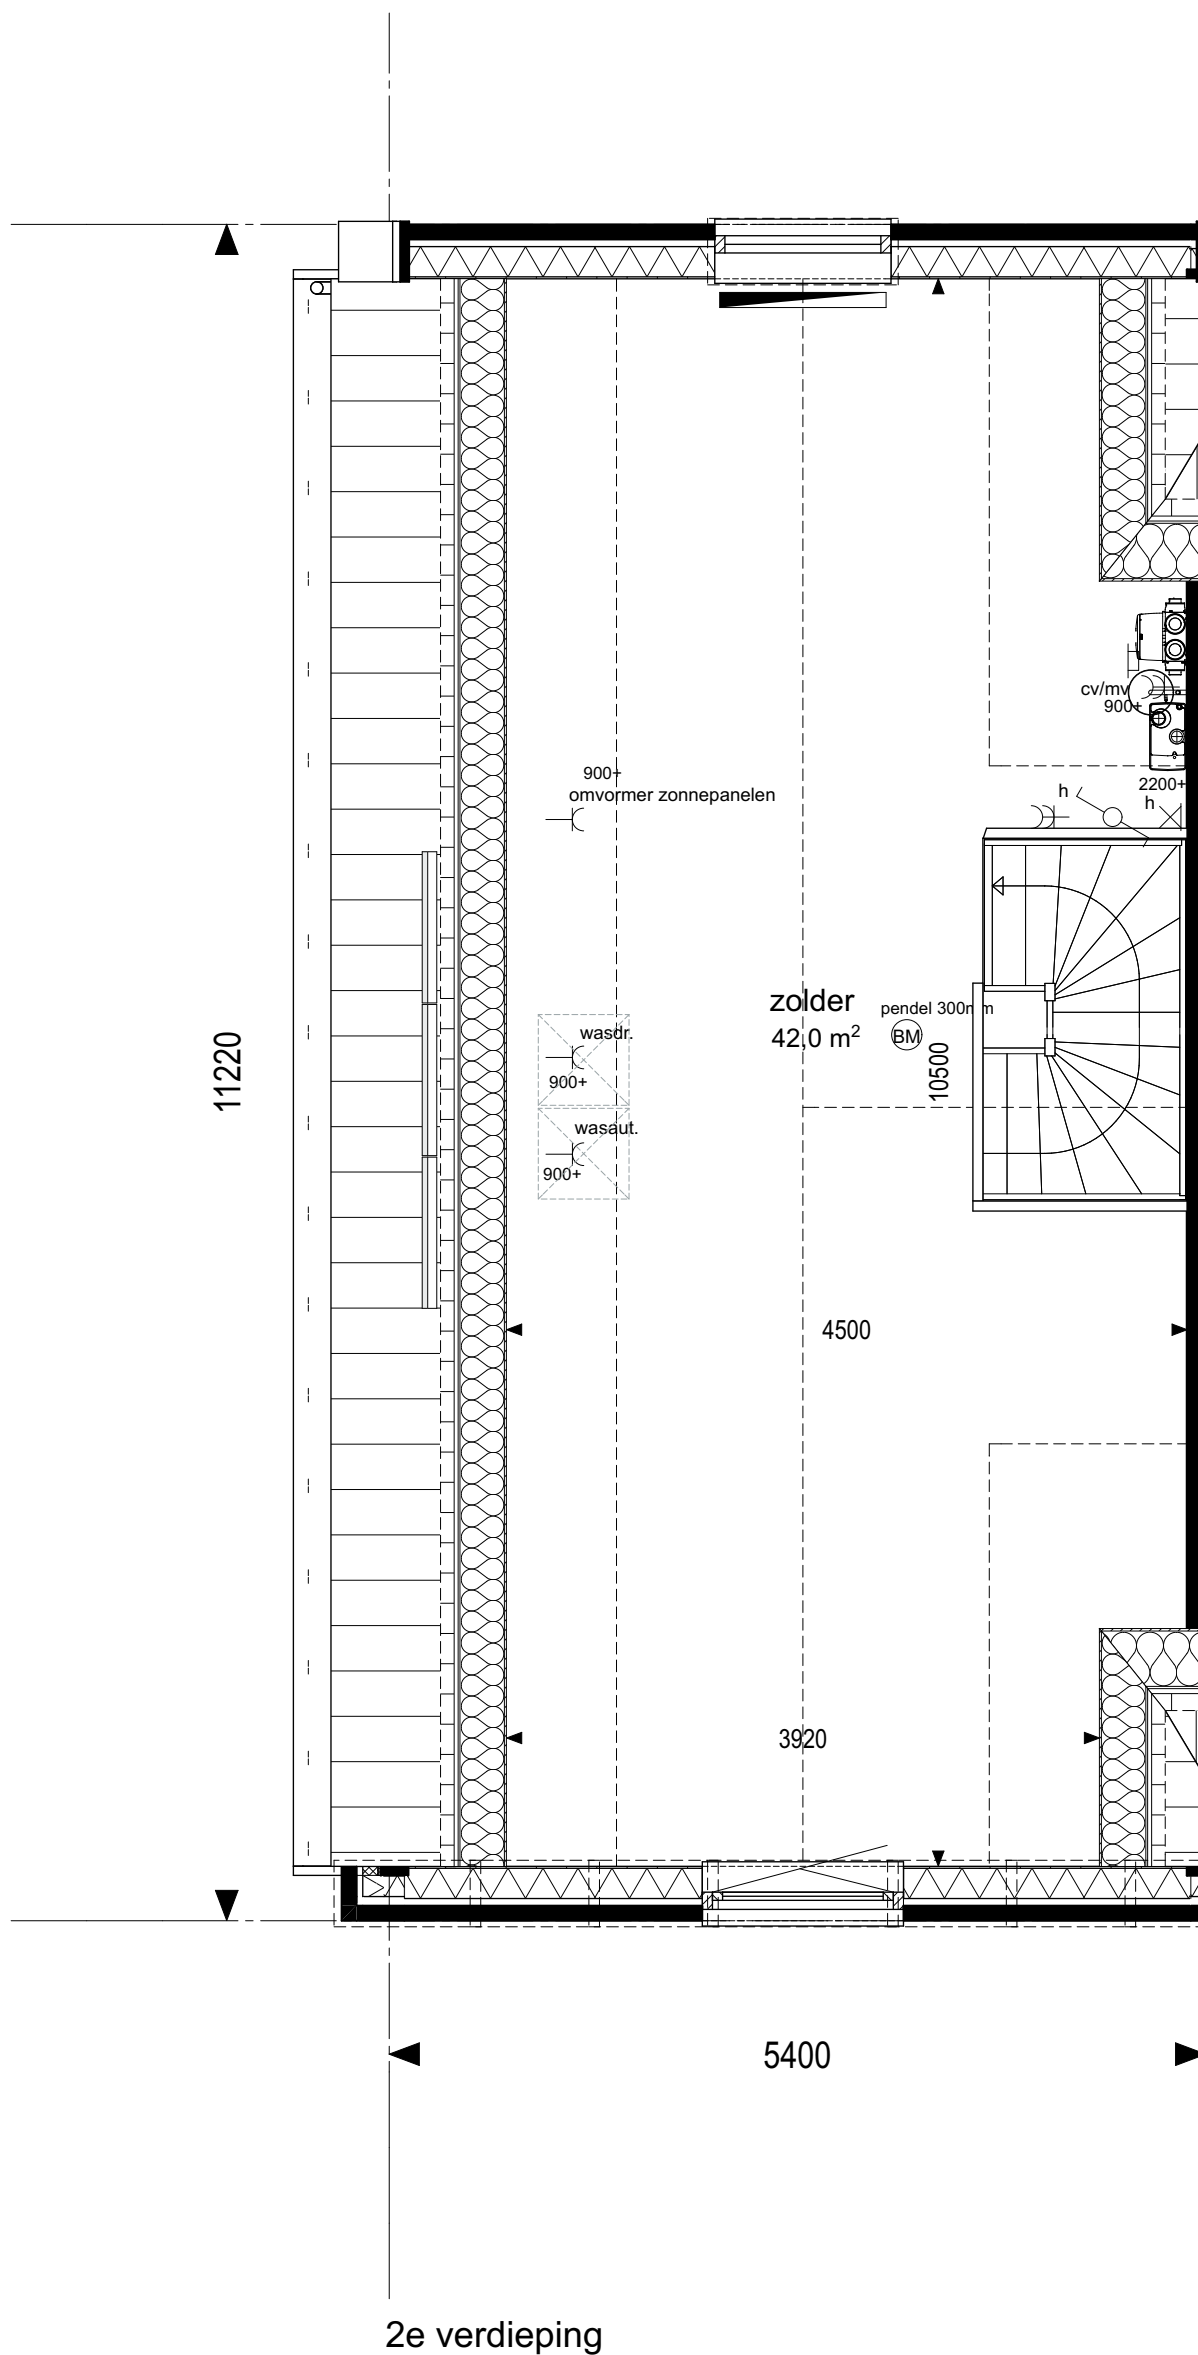

geesink
weusten
architecten

T 026 443 6972
F 026 445 8832
E info@geesinkweusten.nl

project:		Dorpshart Hoef en Haag fase 1E			
onderdeel:		Plattegronden 144, type B1			
schaal:	1: 50	datum:	05-05-2017	status:	DEFINITIEF
wijz. a:		wijz. c:		project nr.:	16-1873
wijz. b:		wijz. d:		tek. nr.:	VK - 509c



Voorgevel



Achtergevel

geesink
weusten
architecten

T 026 443 6972
F 026 445 8832
E info@geesinkweusten.nl

project:

Dorpshart Hoef en Haag fase 1E

onderdeel:

Aanzichten 144, type B1

schaal: 1: 100

datum: 05-05-2017

status: DEFINITIEF

wijz. a:

wijz. c:

project nr.: 16-1873


wijz. b:

wijz. d:

tek. nr.: VK - 509d



Linkergevel

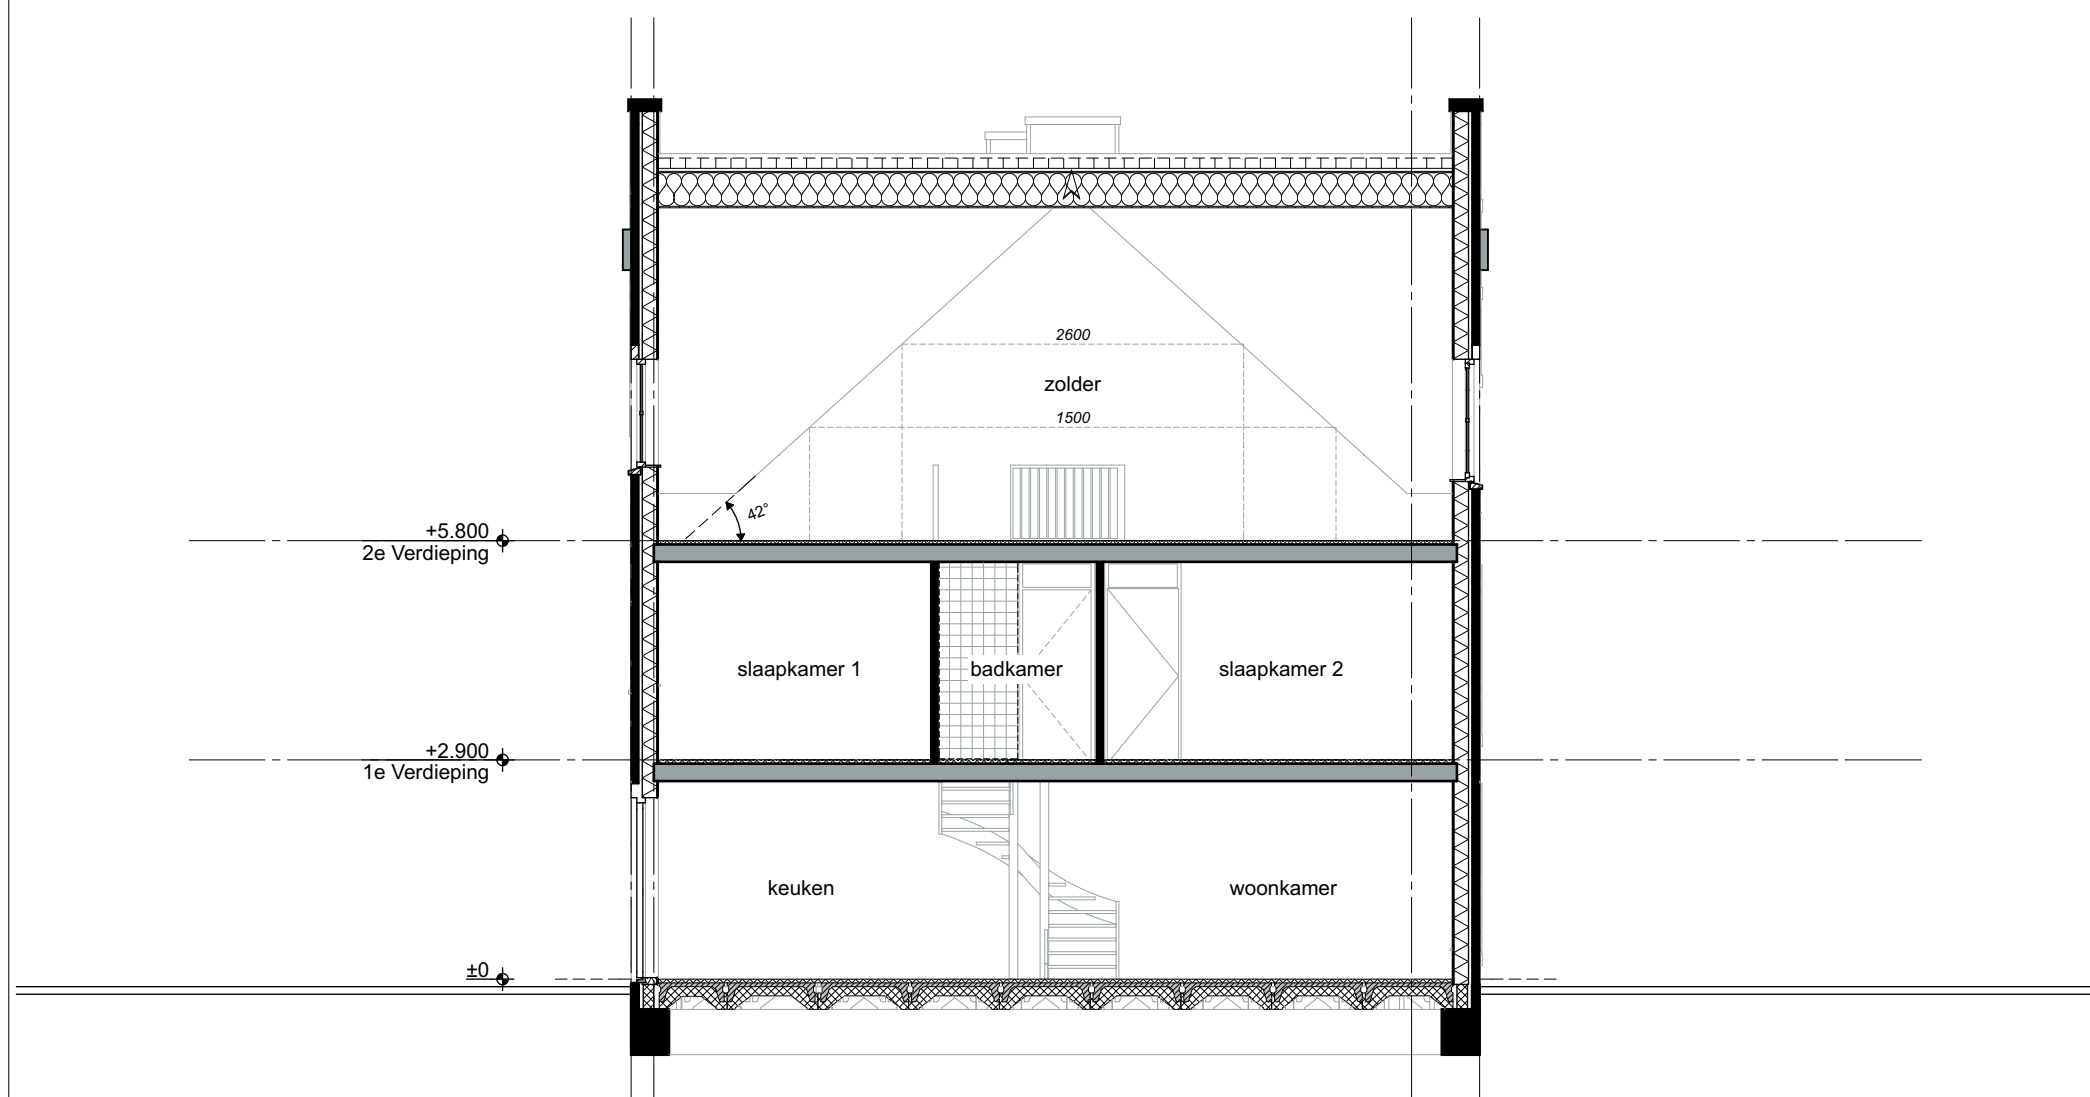


Doorsnede

geesink
weusten
architecten

T 026 443 6972
F 026 445 8832
E info@geesinkweusten.nl

project: Dorpshart Hoef en Haag fase 1E
onderdeel: Aanzicht, doorsnede 144, type B1

schaal:	1: 100	datum:	05-05-2017	status:	DEFINITIEF
wijz. a:		wijz. c:		project nr.:	16-1873
wijz. b:		wijz. d:		tek. nr.:	VK - 509e

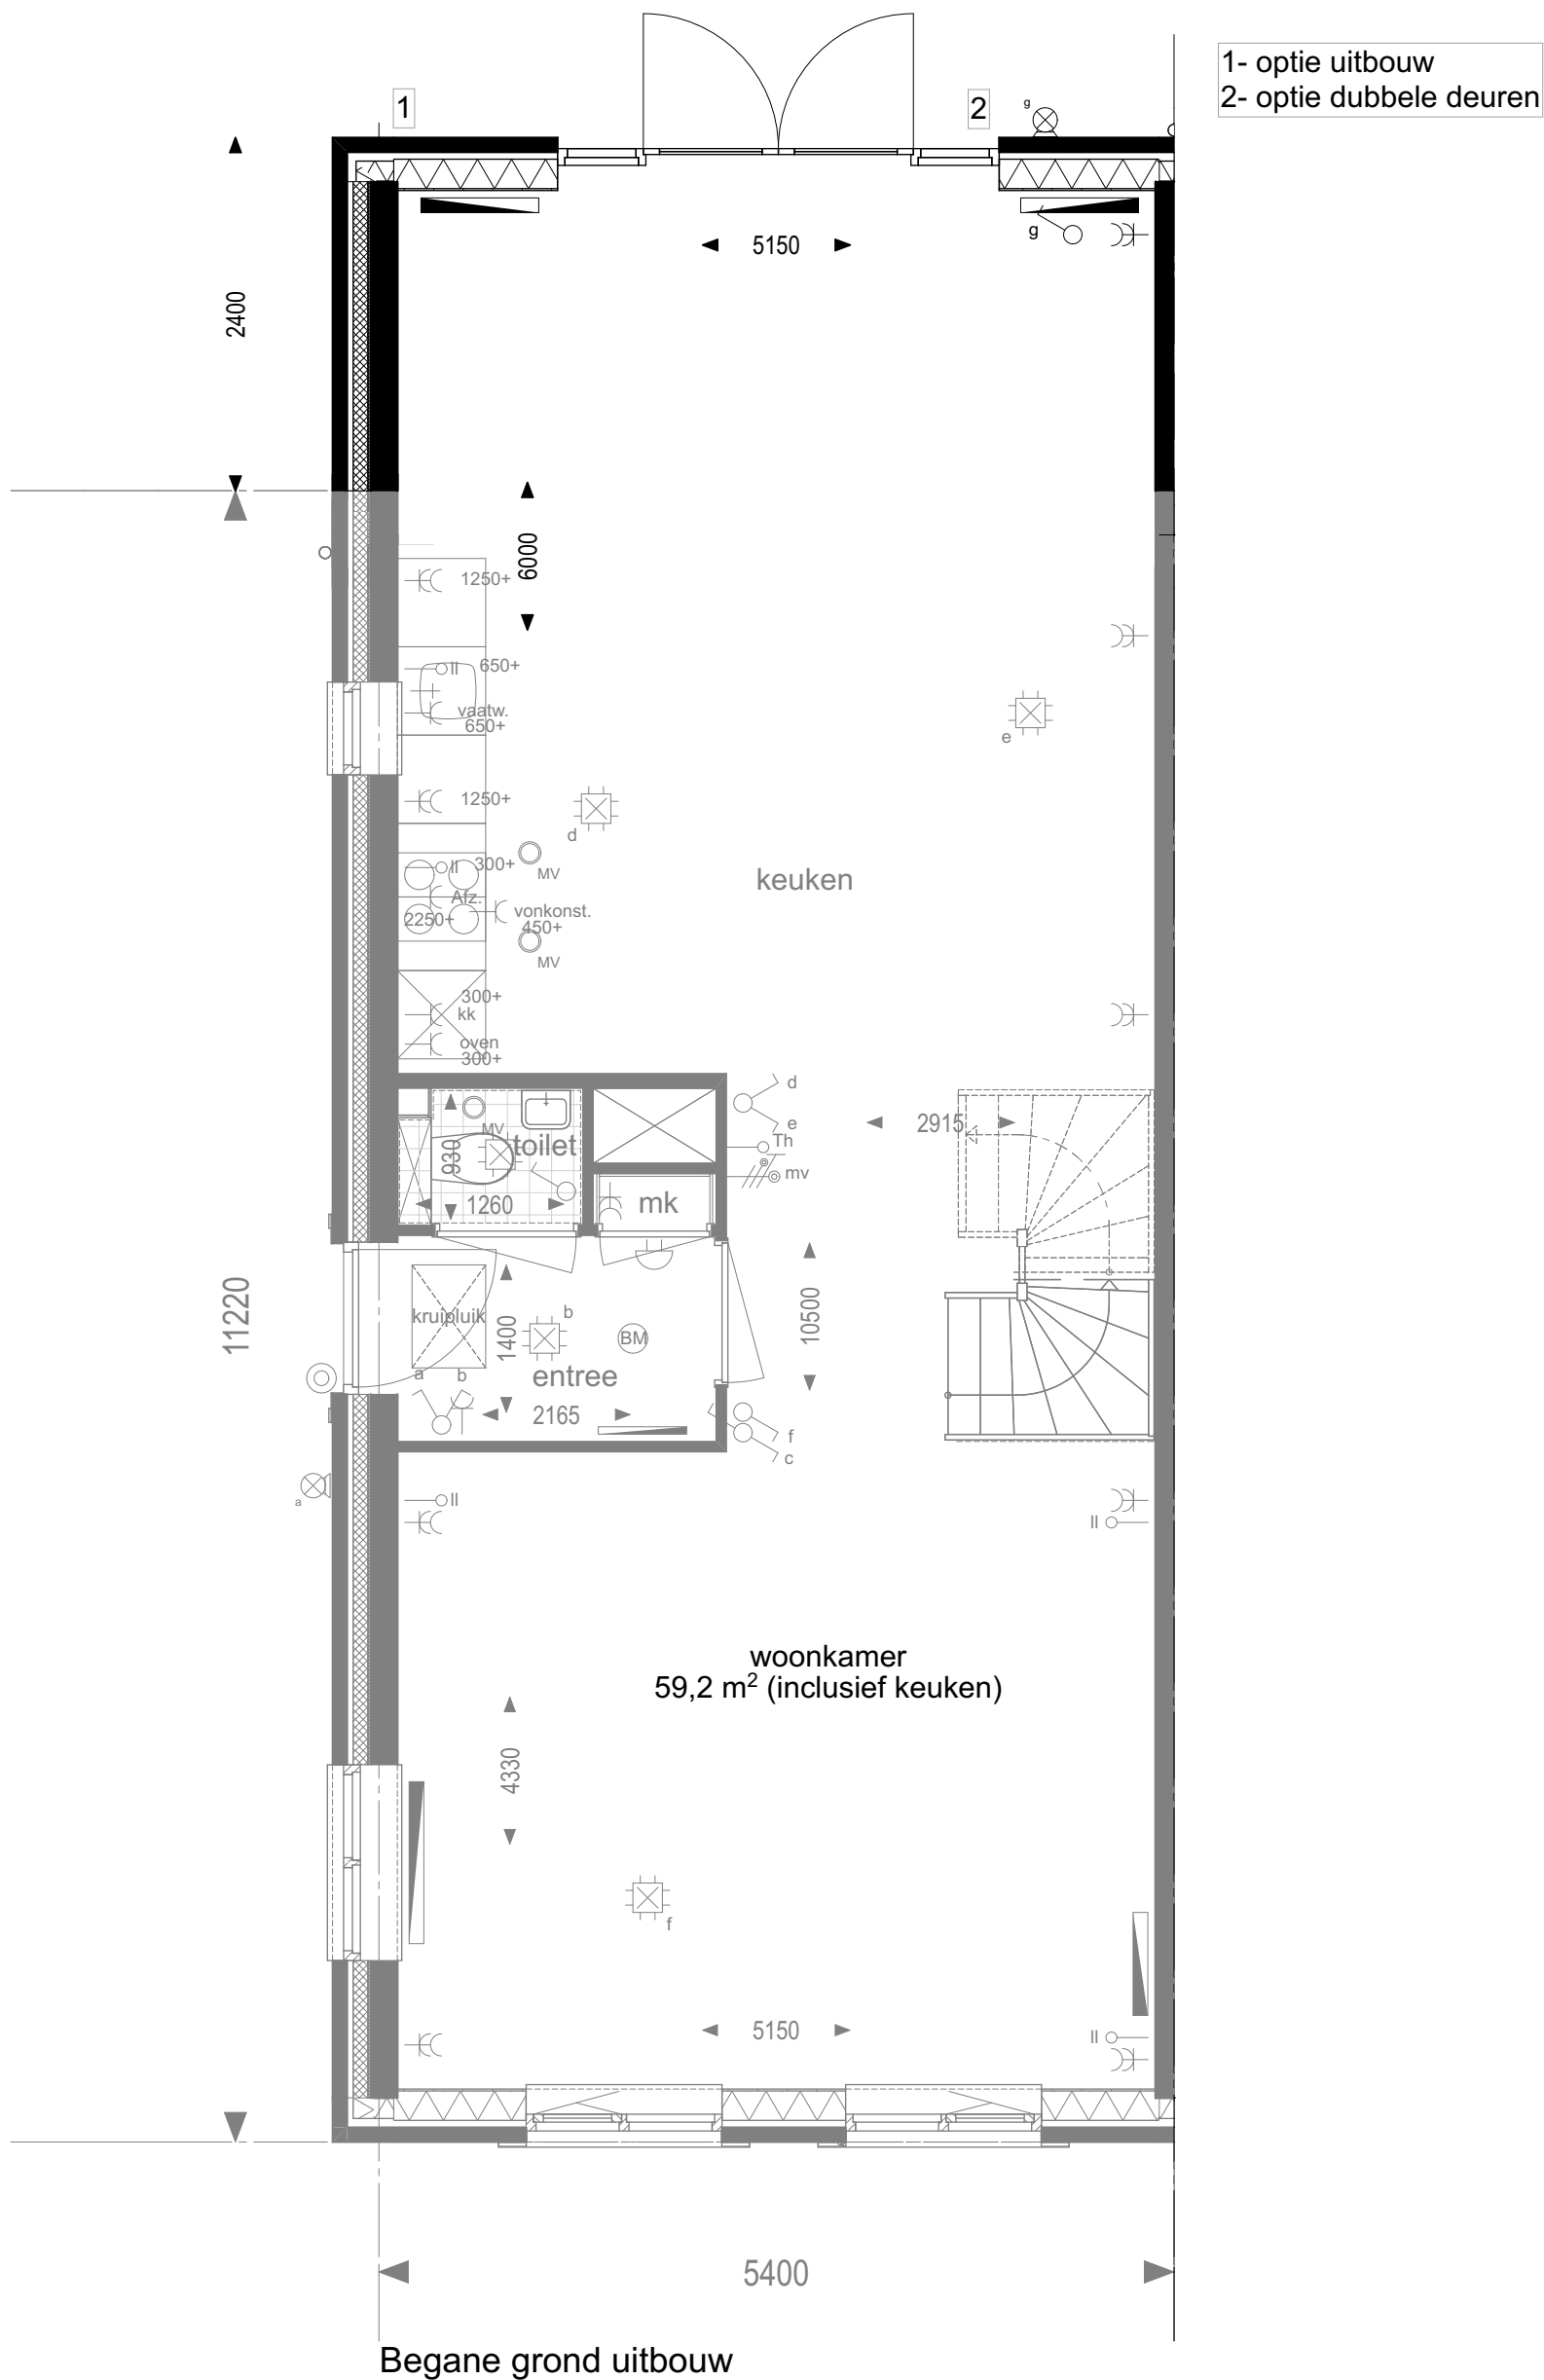


geesink
weusten
architecten

T 026 443 6972
F 026 445 8832
E info@geesinkweusten.nl

project: Dorpshart Hoef en Haag fase 1E
onderdeel: Opties 144, type B1 (uitbouw 2400mm)

schaal:	1: 50	datum:	05-05-2017	status:	DEFINITIEF
wijz. a:		wijz. c:		project nr.:	16-1873
wijz. b:		wijz. d:		tek. nr.:	VK - 509f

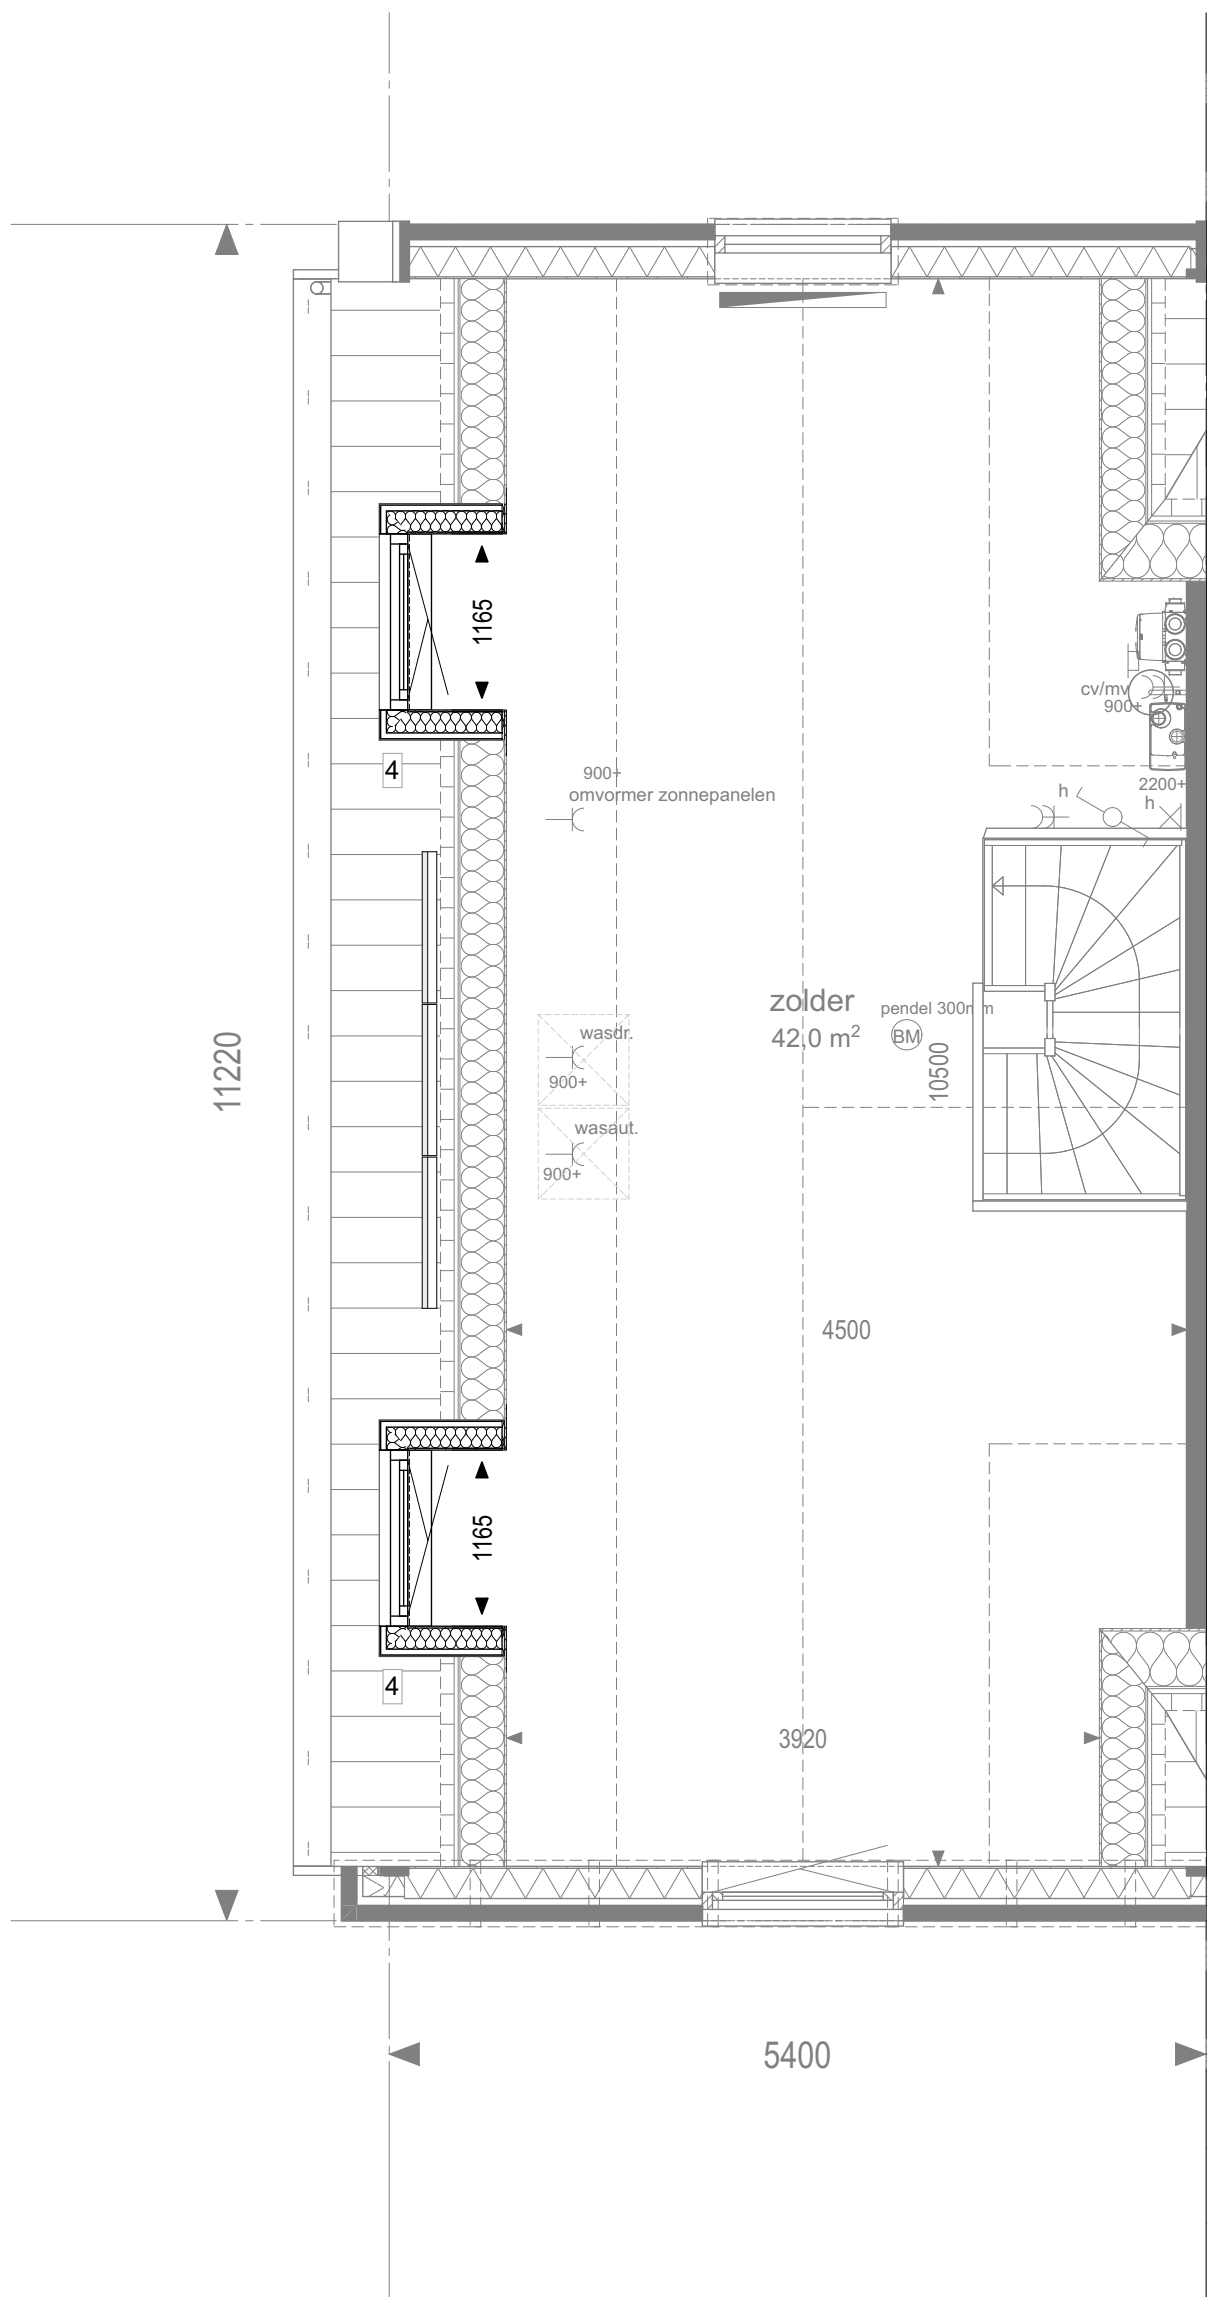

2e verdieping dakkapellen

geesink
weusten
architecten

T 026 443 6972
F 026 445 8832
E info@geesinkweusten.nl

project: Dorpshart Hoef en Haag fase 1E
onderdeel: Opties 144, type B1 (dakkapel)

schaal:	1: 50	datum:	05-05-2017	status:	DEFINITIEF
wijz. a:		wijz. c:		project nr.:	16-1873
wijz. b:		wijz. d:		tek. nr.:	VK - 509g



Achtergevel uitbouw




Linkergevel dakkapellen

geesink
weusten
architecten

T 026 443 6972
F 026 445 8832
E info@geesinkweusten.nl

project: Dorpshart Hoef en Haag fase 1E
onderdeel: Opties 144, type B1

schaal:	1: 100	datum:	05-05-2017	status:	DEFINITIEF
wijz. a:		wijz. c:		project nr.:	16-1873
wijz. b:		wijz. d:		tek. nr.:	VK - 509h

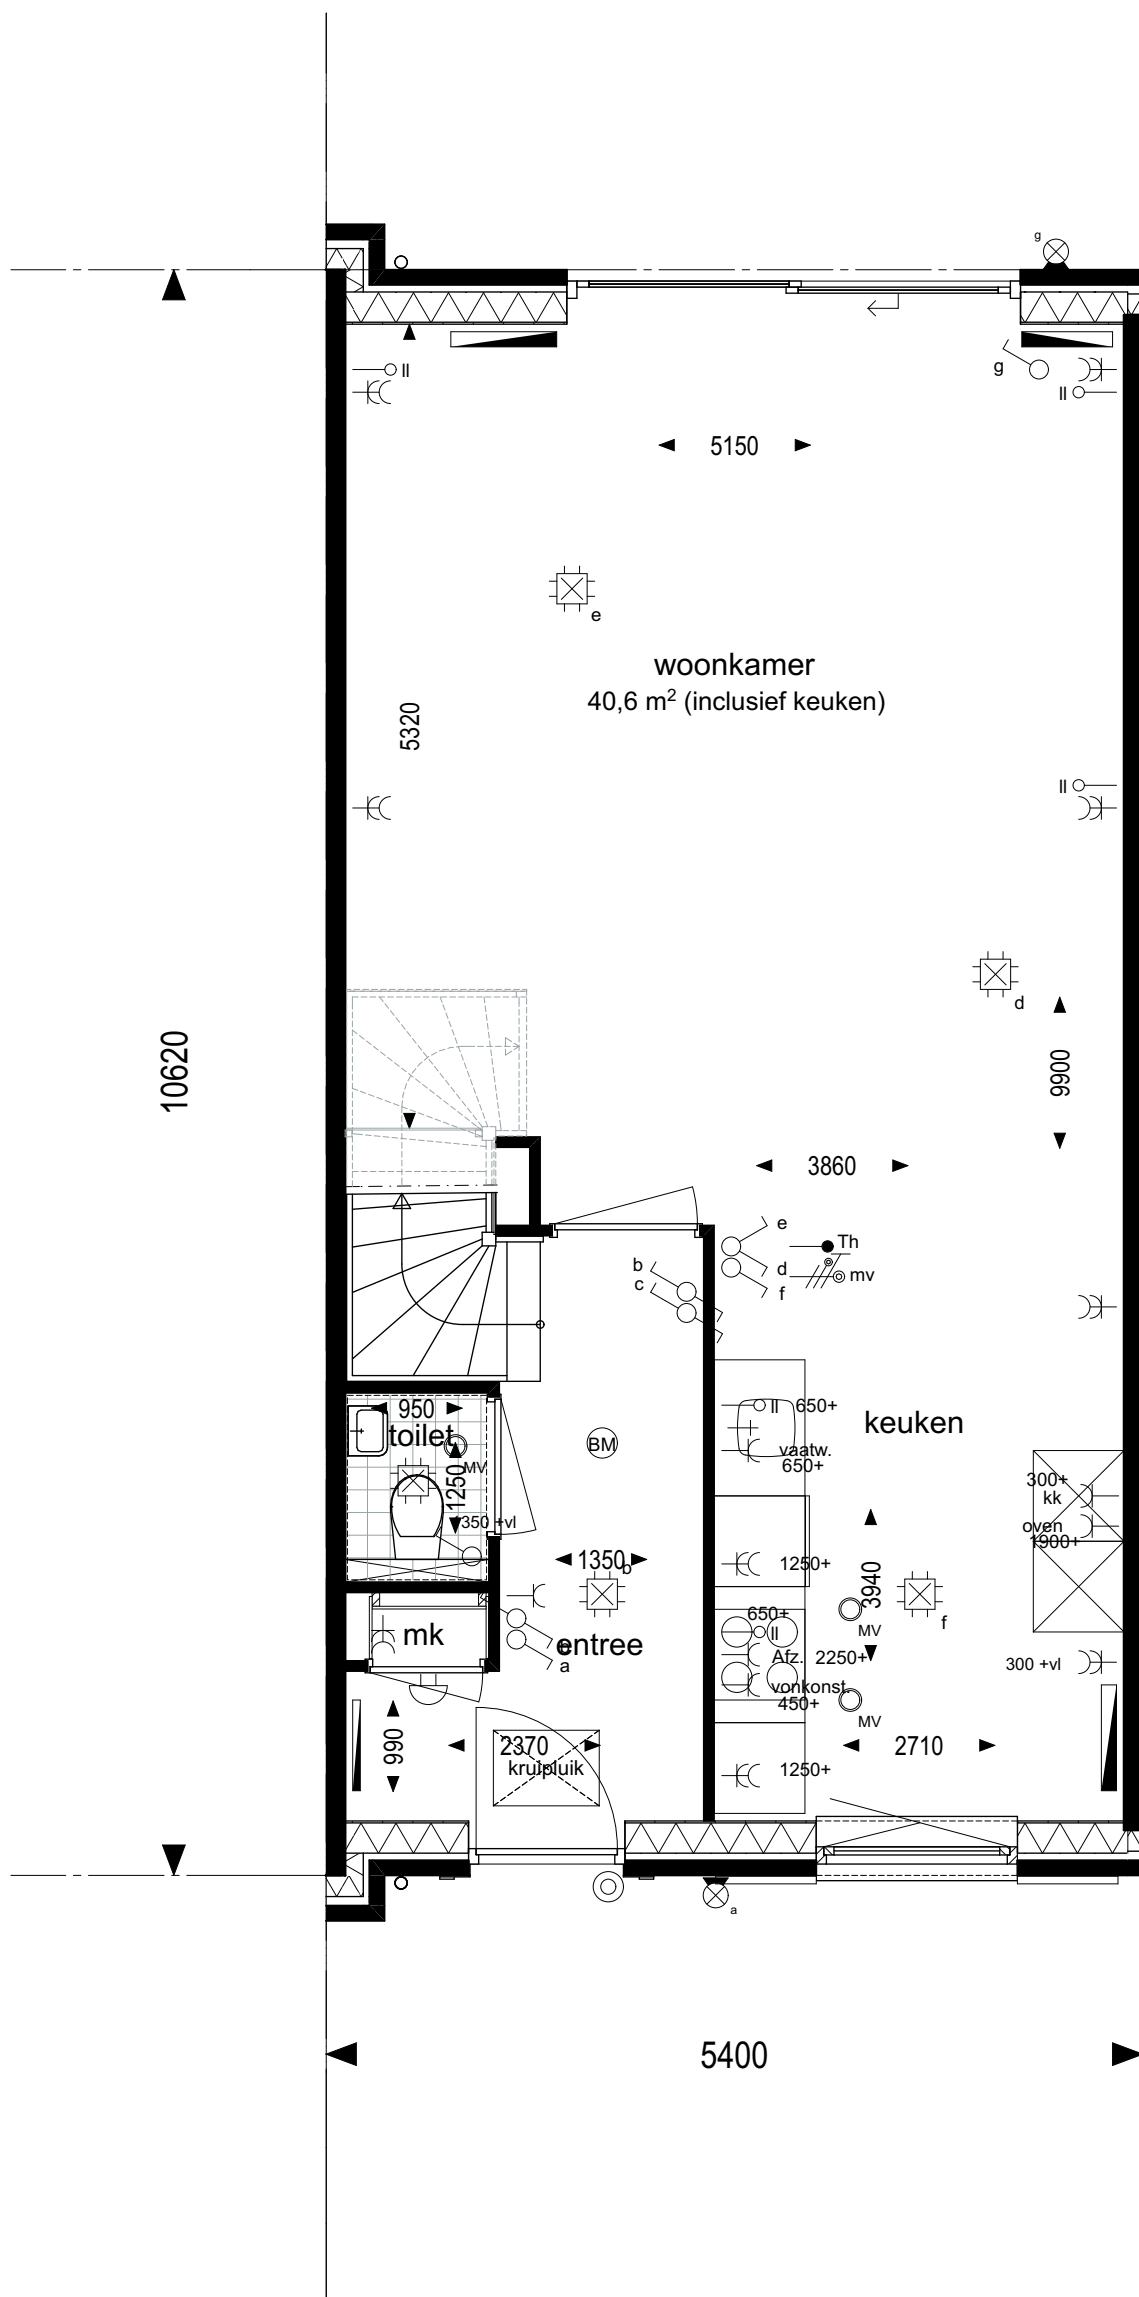

Begane grond

**geesink
weusten
architecten**

T 026 443 6972
F 026 445 8832
E info@geesinkweusten.nl

project:

Dorpshart Hoef en Haag fase 1E

onderdeel:

Plattegronden 145, type B2s

schaal: 1: 50

datum: 05-05-2017

status: DEFINITIEF

wijz. a:


wijz. c:

project nr.: 16-1873

wijz. b:

wijz. d:


tek. nr.: VK - 510a

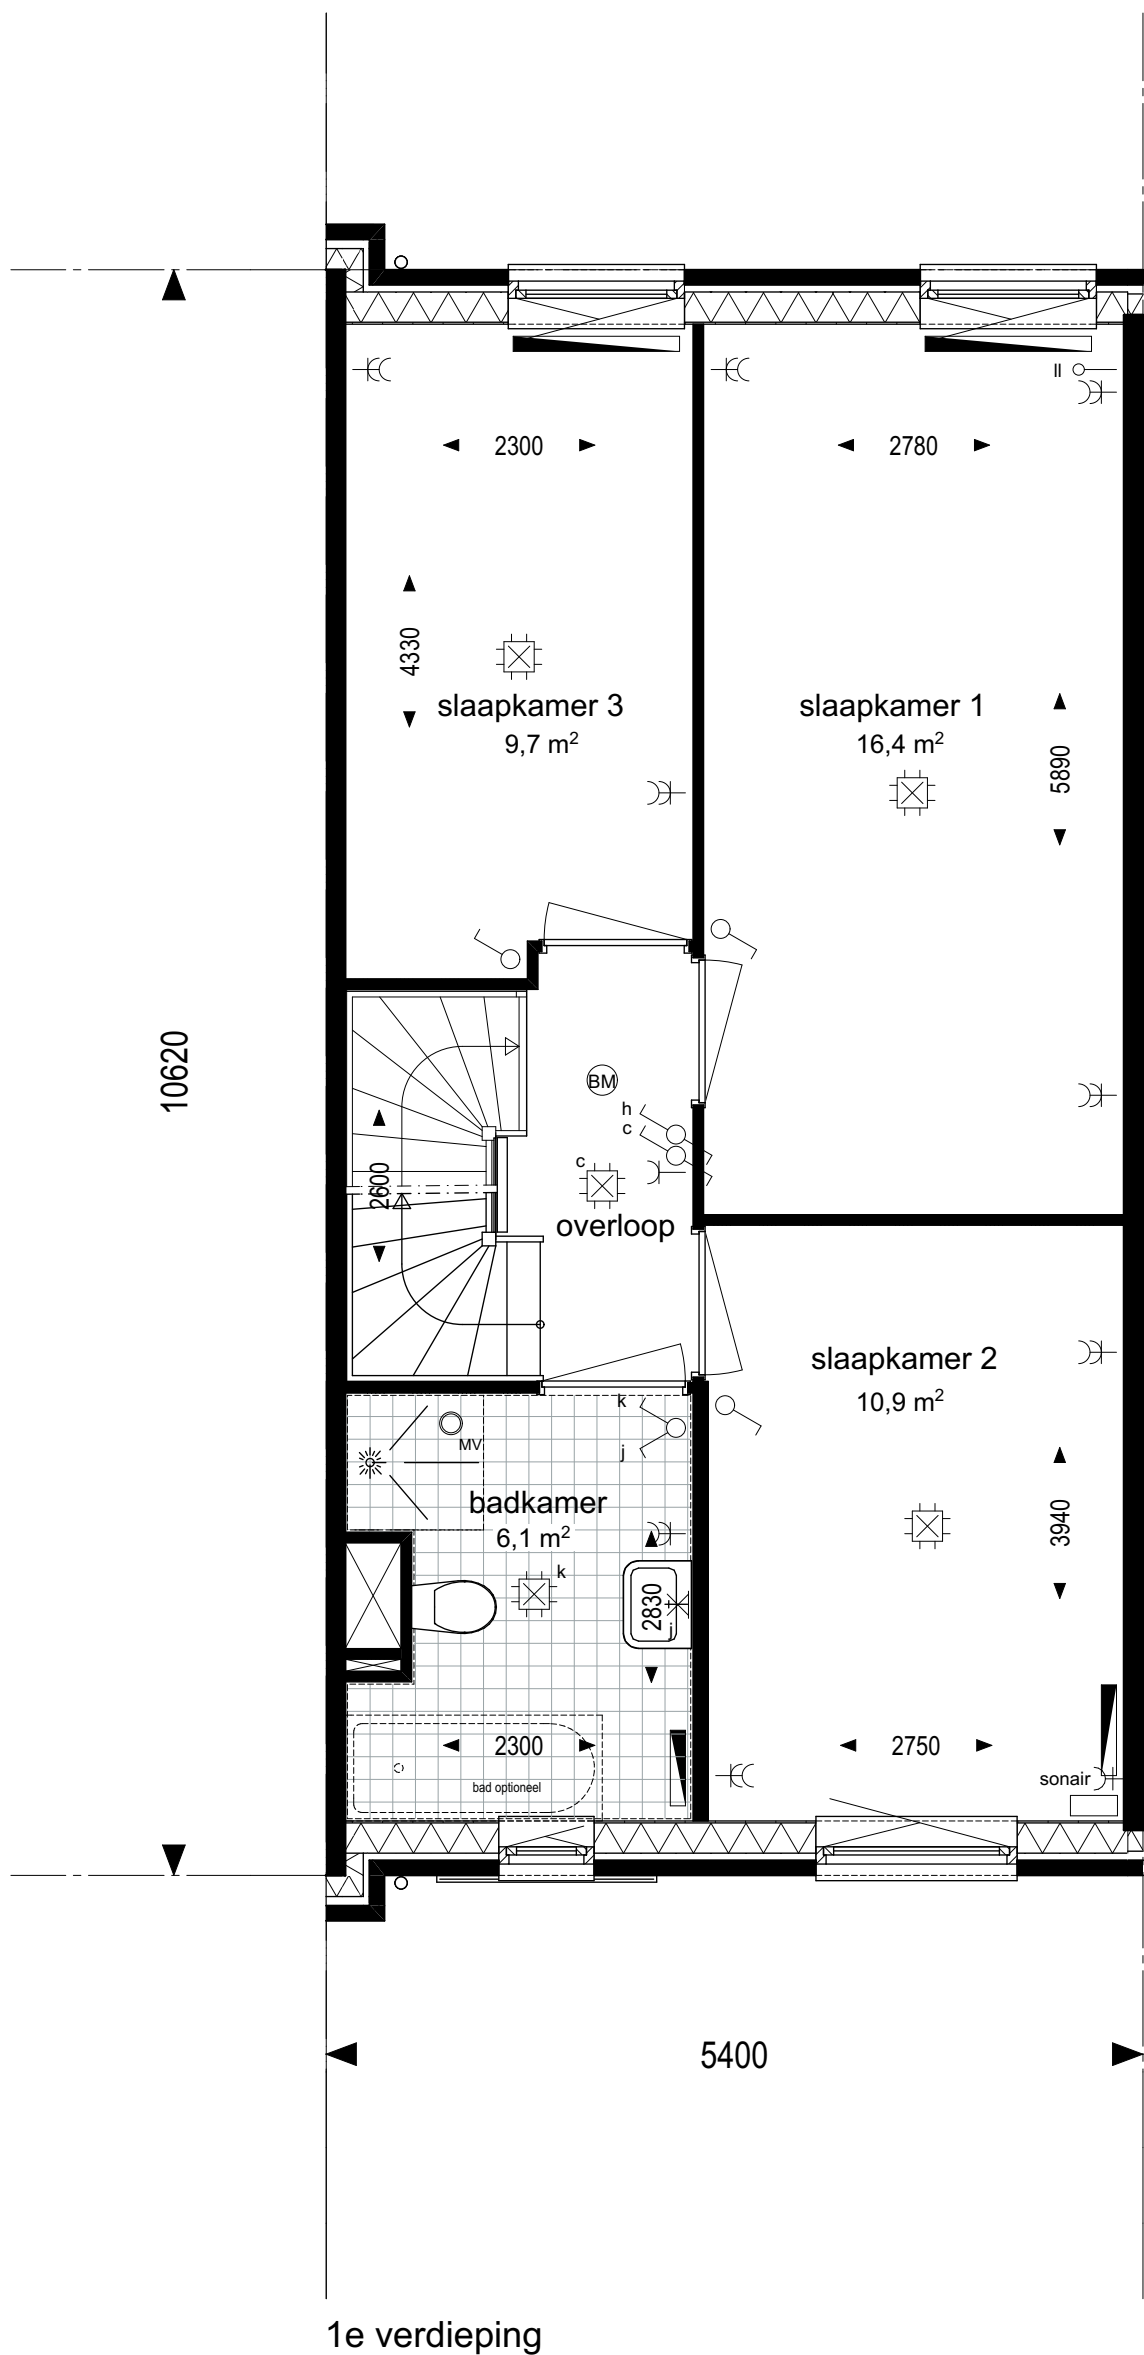

geesink
weusten
architecten

T 026 443 6972
F 026 445 8832
E info@geesinkweusten.nl

project:	Dorpshart Hoef en Haag fase 1E				
onderdeel:	Plattegronden 145, type B2s				
schaal:	1: 50	datum:	05-05-2017	status:	DEFINITIEF
wijz. a:		wijz. c:		project nr.:	16-1873
wijz. b:		wijz. d:		tek. nr.:	VK - 510b

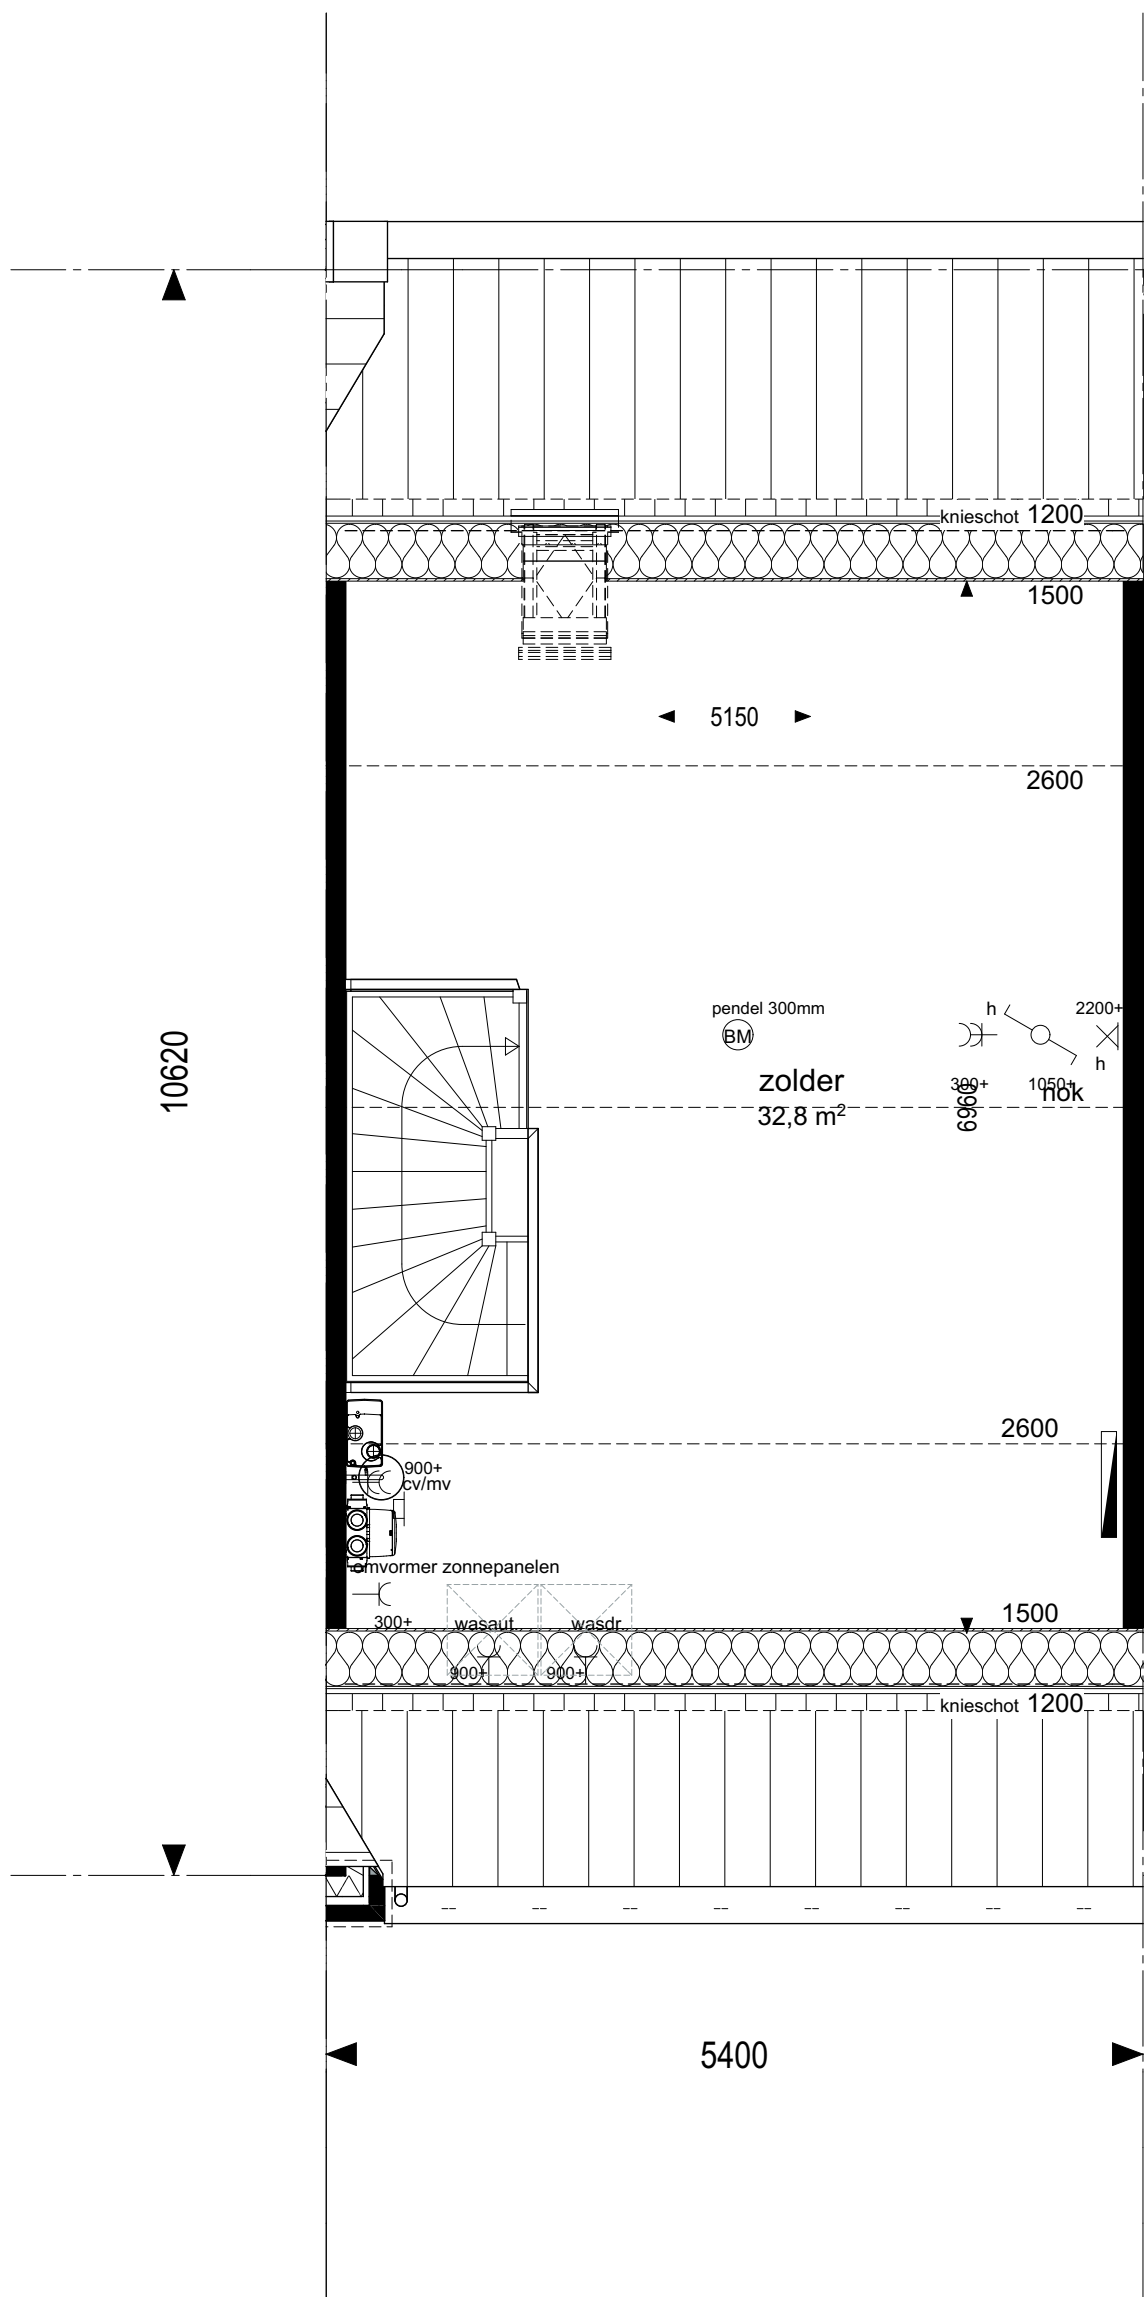

2e verdieping

geesink
weusten
architecten

T 026 443 6972
F 026 445 8832
E info@geesinkweusten.nl

project:		Dorpshart Hoef en Haag fase 1E			
onderdeel:		Plattegronden 145, type B2s			
schaal:	1: 50	datum:	05-05-2017	status:	DEFINITIEF
wijz. a:		wijz. c:		project nr.:	16-1873
wijz. b:		wijz. d:		tek. nr.:	VK - 510c



Vorgevel



Achtergevel

geesink
weusten
architecten

T 026 443 6972
F 026 445 8832
E info@geesinkweusten.nl

project:

Dorpshart Hoef en Haag fase 1E

onderdeel:

Aanzichten 145, type B2s

schaal: 1: 100

datum: 05-05-2017

status: DEFINITIEF

wijz. a:


wijz. c:

project nr.: 16-1873

wijz. b:

wijz. d:

tek. nr.: VK - 510d

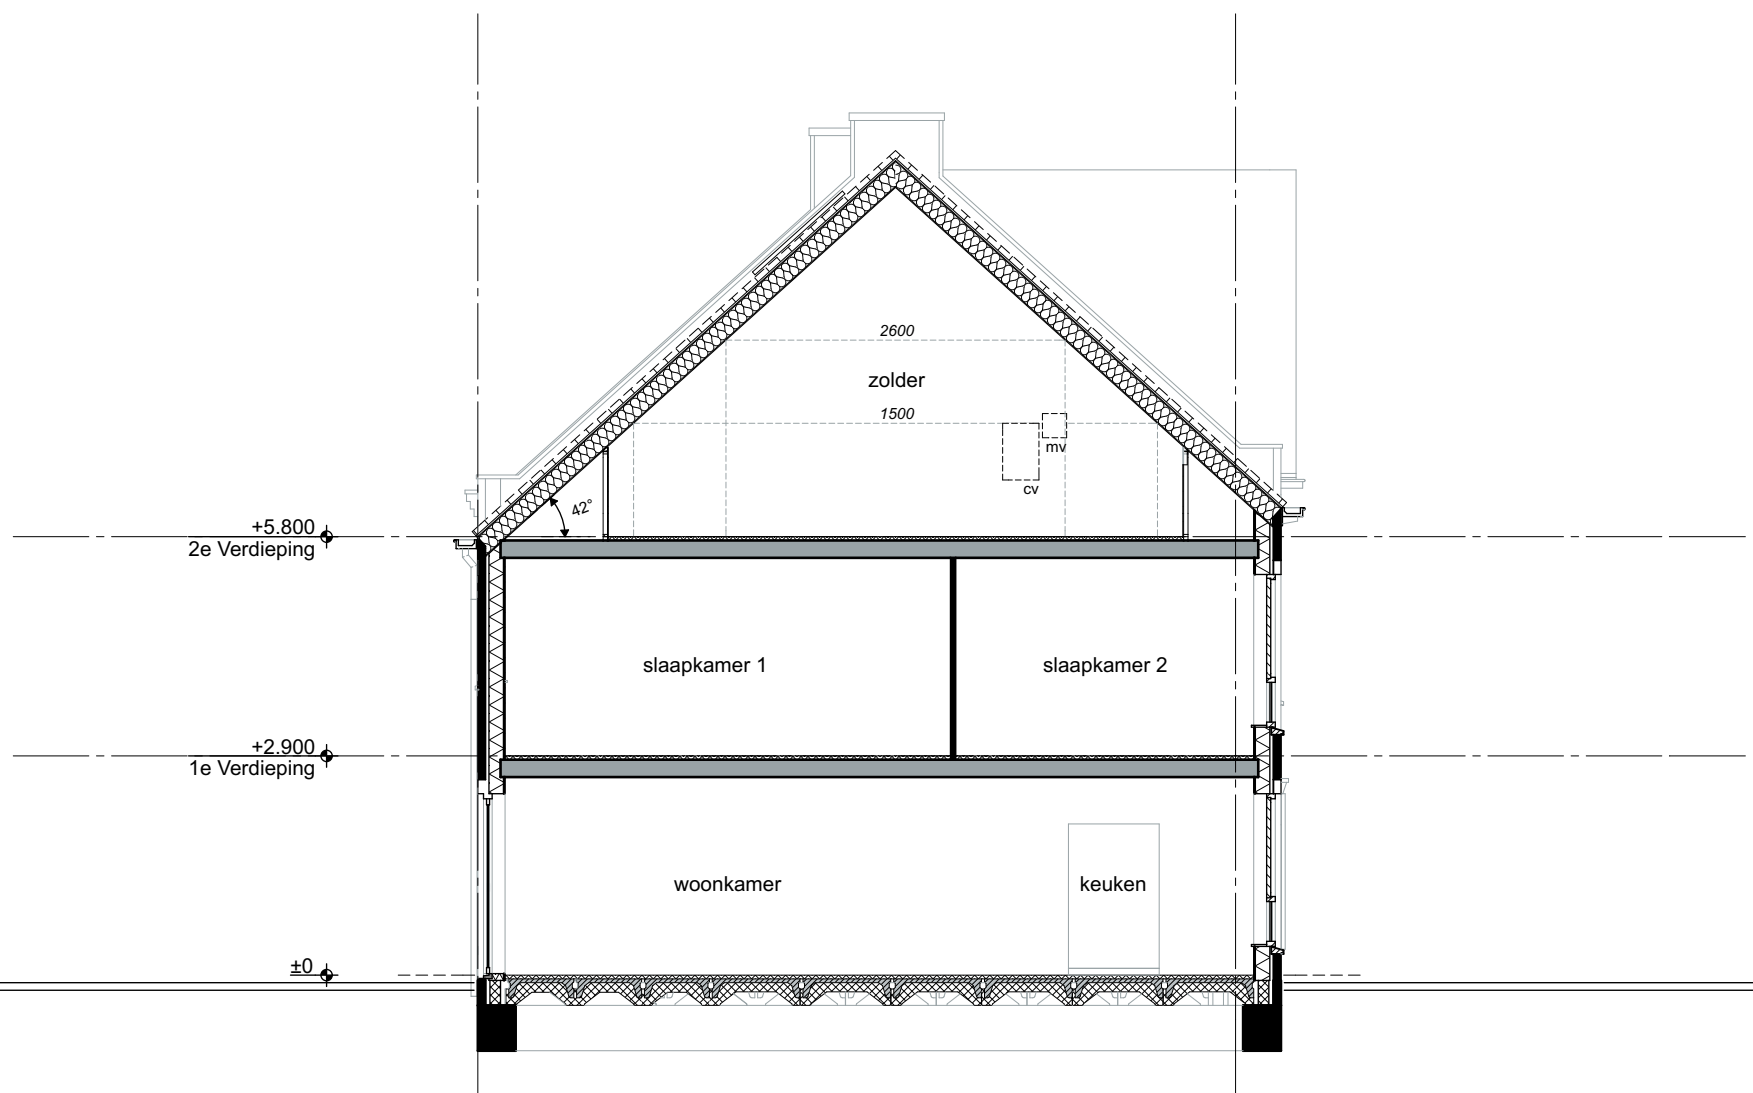

Doorsnede

geesink
weusten
architecten

T 026 443 6972
F 026 445 8832
E info@geesinkweusten.nl

project:

Dorpshart Hoef en Haag fase 1E

onderdeel:

Doorsnede 145, type B2s

schaal: 1: 100

datum: 05-05-2017

status: DEFINITIEF

wijz. a:


wijz. c:

project nr.: 16-1873

wijz. b:

wijz. d:

tek. nr.: VK - 510e

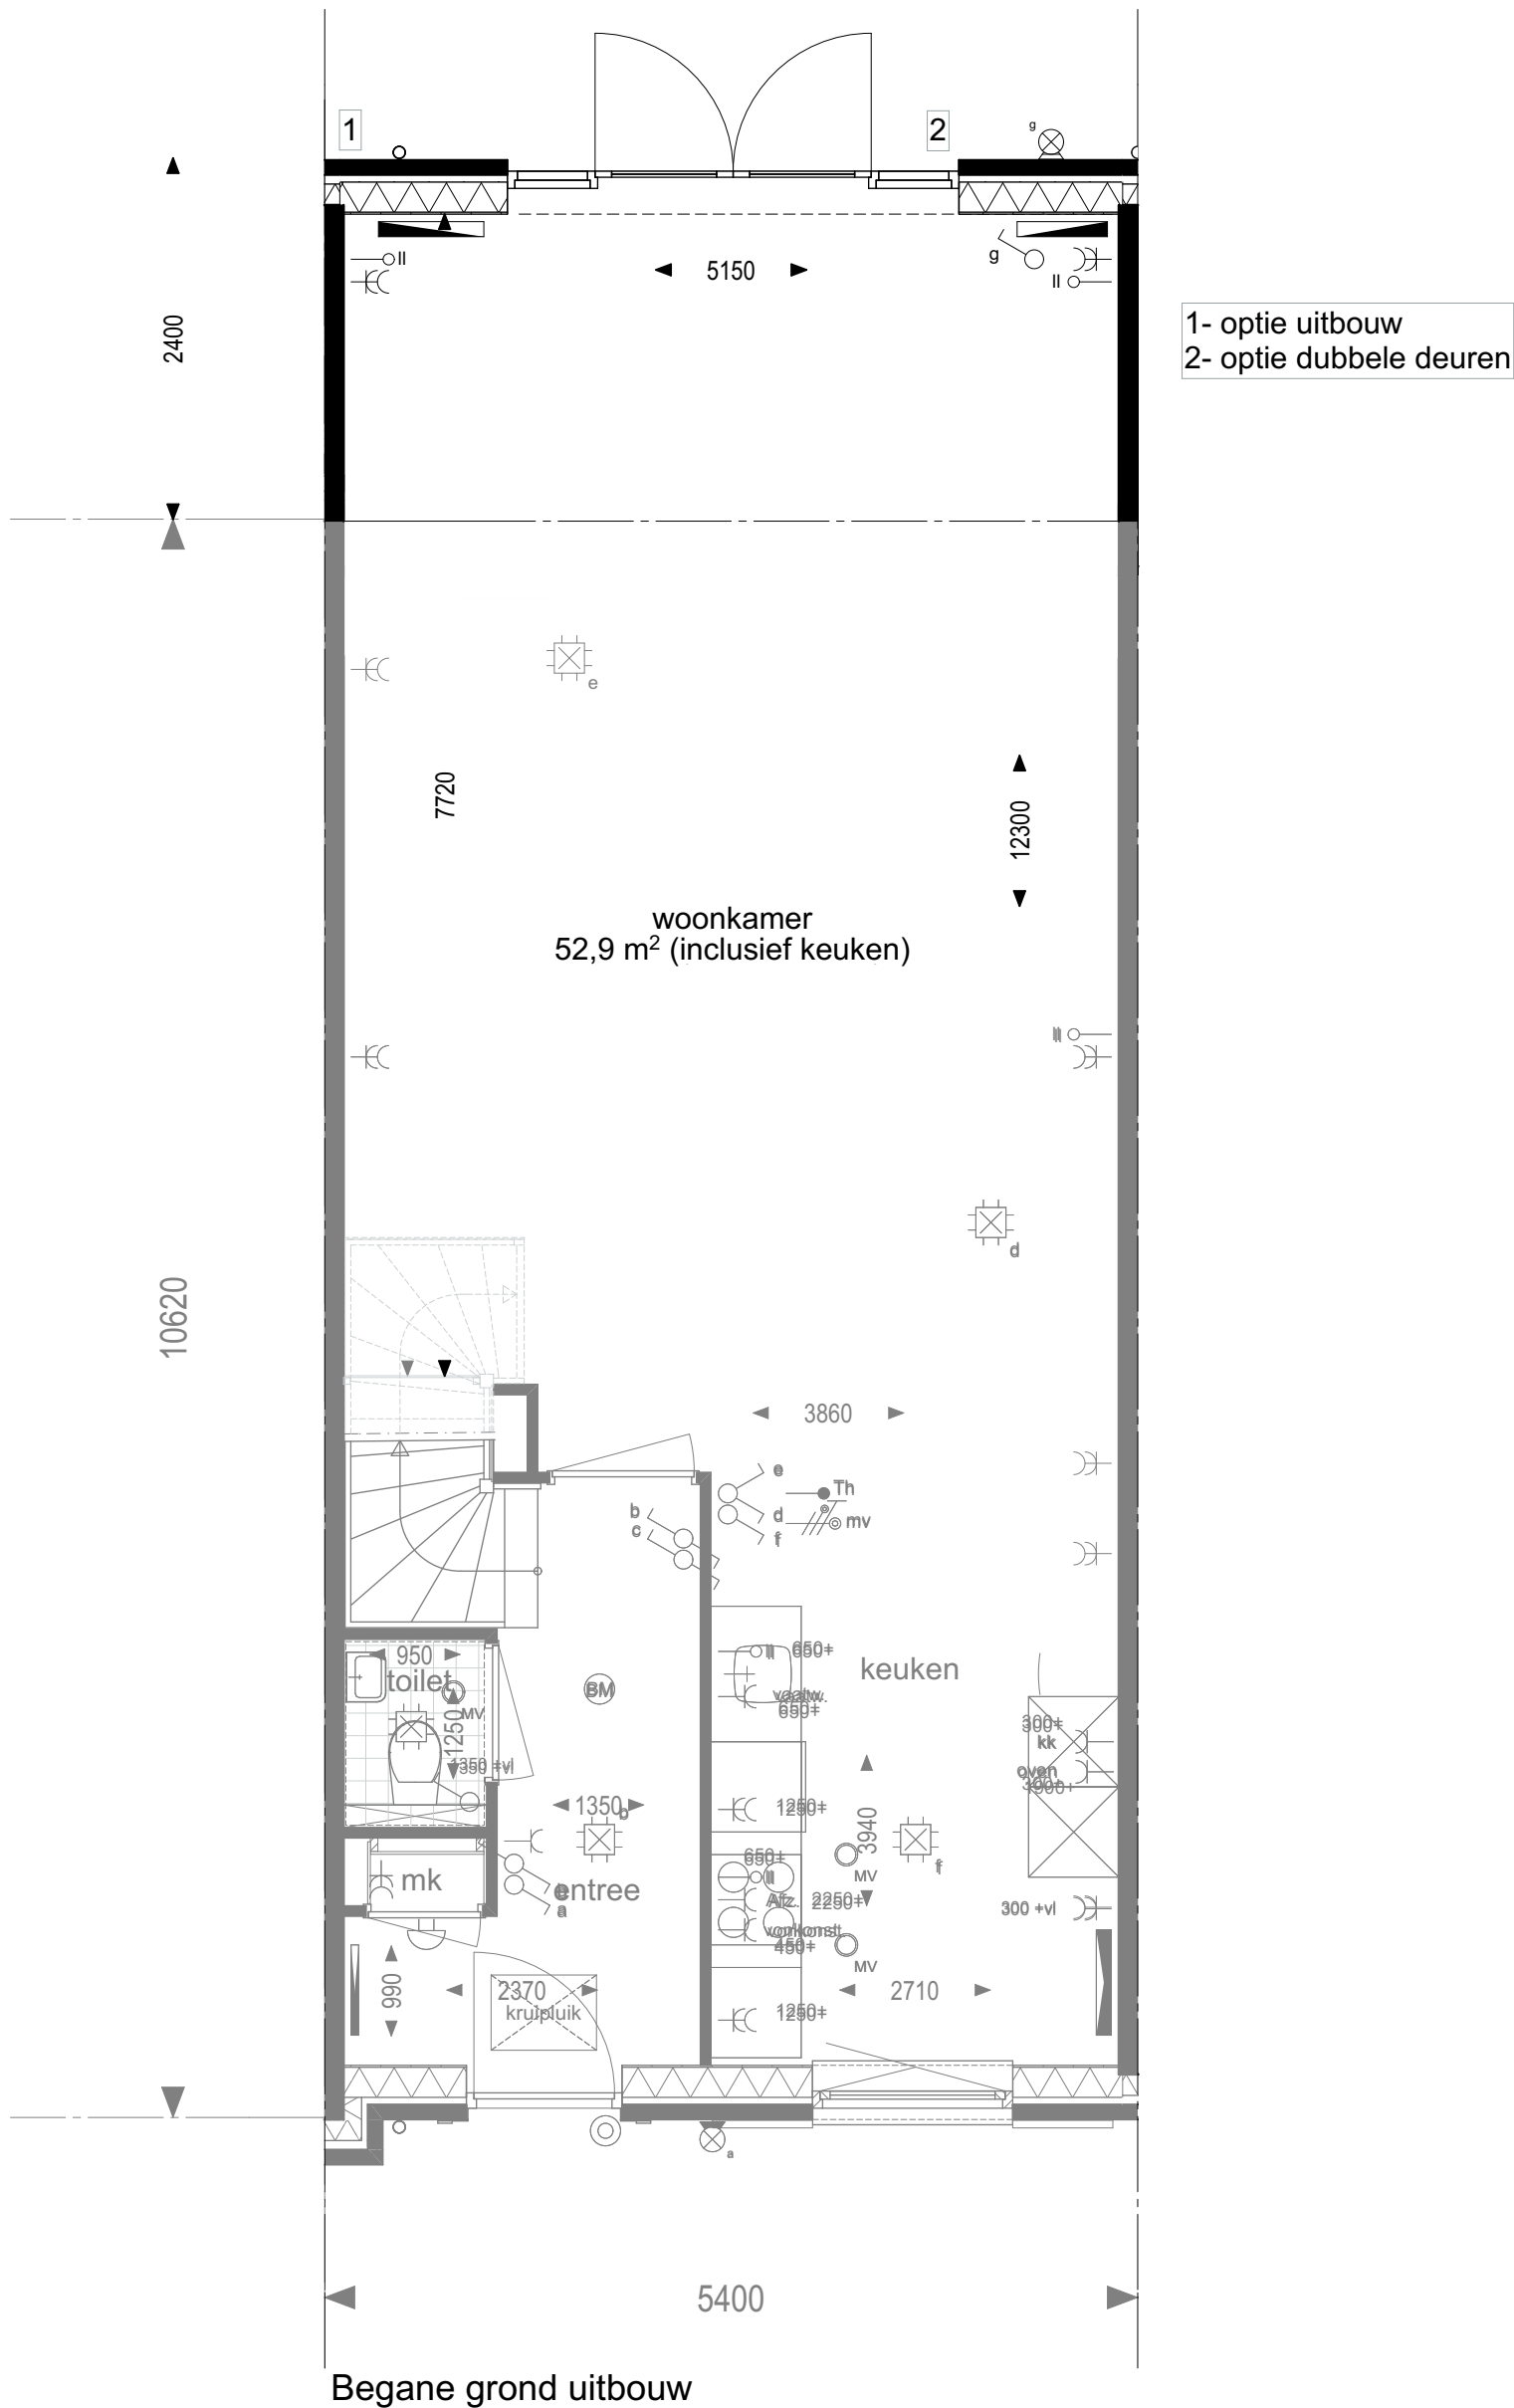


geesink
weusten
architecten

T 026 443 6972
F 026 445 8832
E info@geesinkweusten.nl

project: Dorpshart Hoef en Haag fase 1E
onderdeel: Opties 145, type B2s (uitbouw 2400mm)

schaal:	1: 50	datum:	05-05-2017	status:	DEFINITIEF
wijz. a:		wijz. c:		project nr.:	16-1873
wijz. b:		wijz. d:		tek. nr.:	VK - 510f

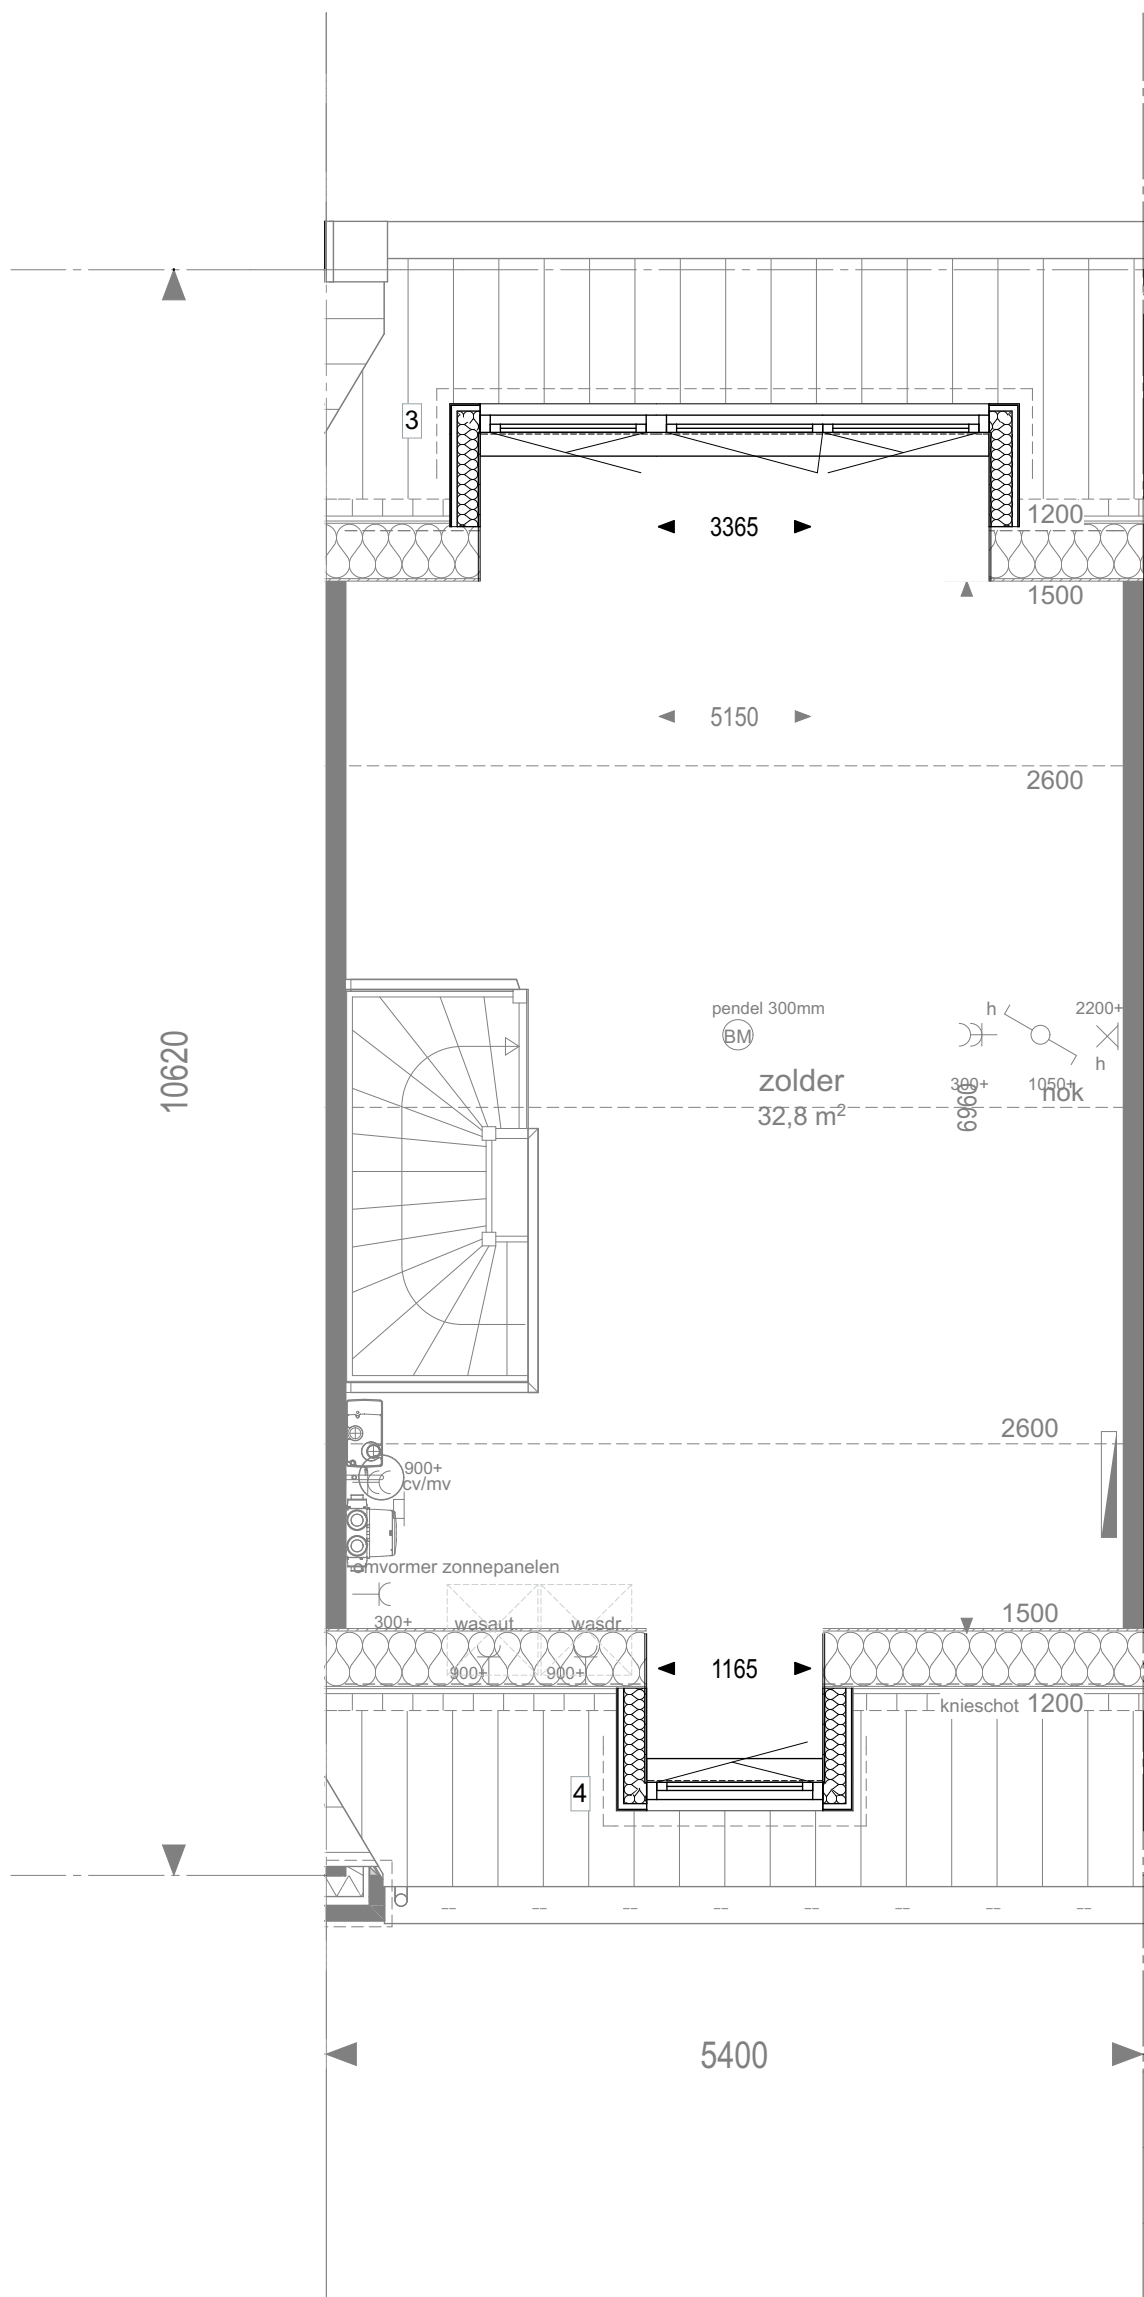

2e verdieping dakkapellen

geesink
weusten
architecten

T 026 443 6972
F 026 445 8832
E info@geesinkweusten.nl


project: Dorpshart Hoef en Haag fase 1E
onderdeel: Opties 145, type B2s (dakkapel)

schaal:	1: 50	datum:	05-05-2017	status:	DEFINITIEF
wijz. a:		wijz. c:		project nr.:	16-1873
wijz. b:		wijz. d:		tek. nr.:	VK - 510g




1- optie uitbouw
2- optie dubbele deuren

Achtergevel uitbouw

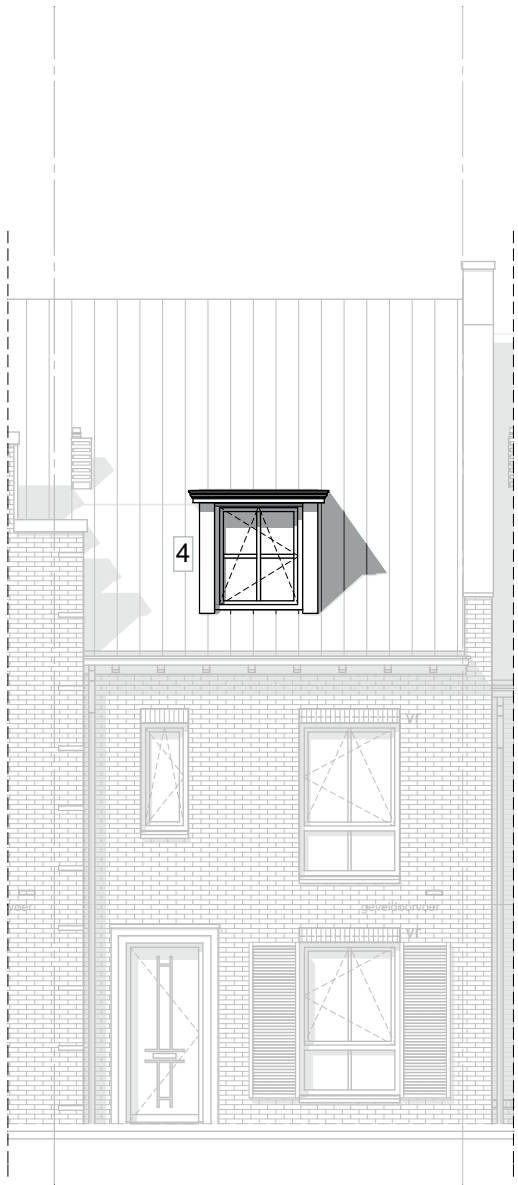

Voorgevel dakkapel

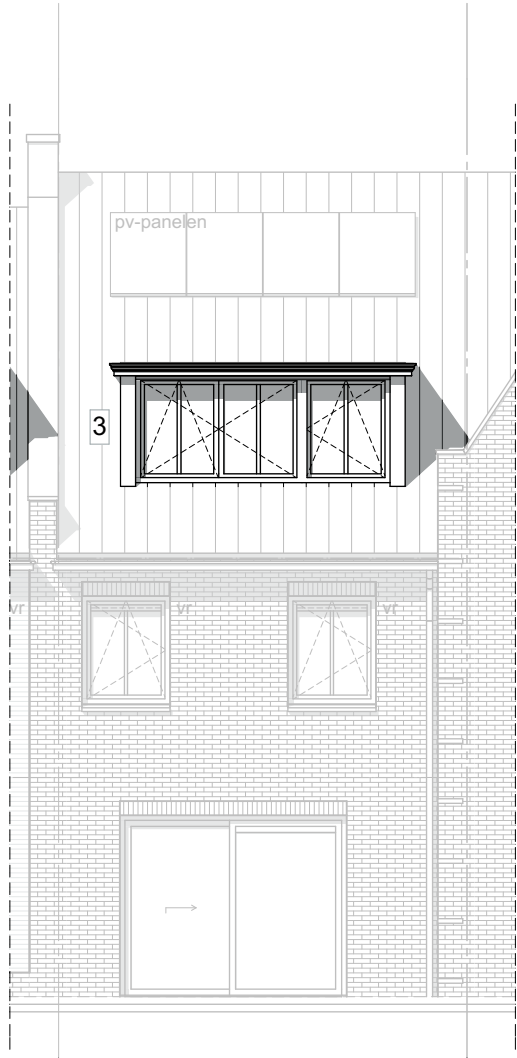


Achtergevel dakkapel

geesink
weusten
architecten

T 026 443 6972
F 026 445 8832
E info@geesinkweusten.nl

project: Dorpshart Hoef en Haag fase 1E
onderdeel: Opties 145, type B2s

schaal:	1: 100	datum:	05-05-2017	status:	DEFINITIEF
wijz. a:		wijz. c:		project nr.:	16-1873
wijz. b:		wijz. d:		tek. nr.:	VK - 510h

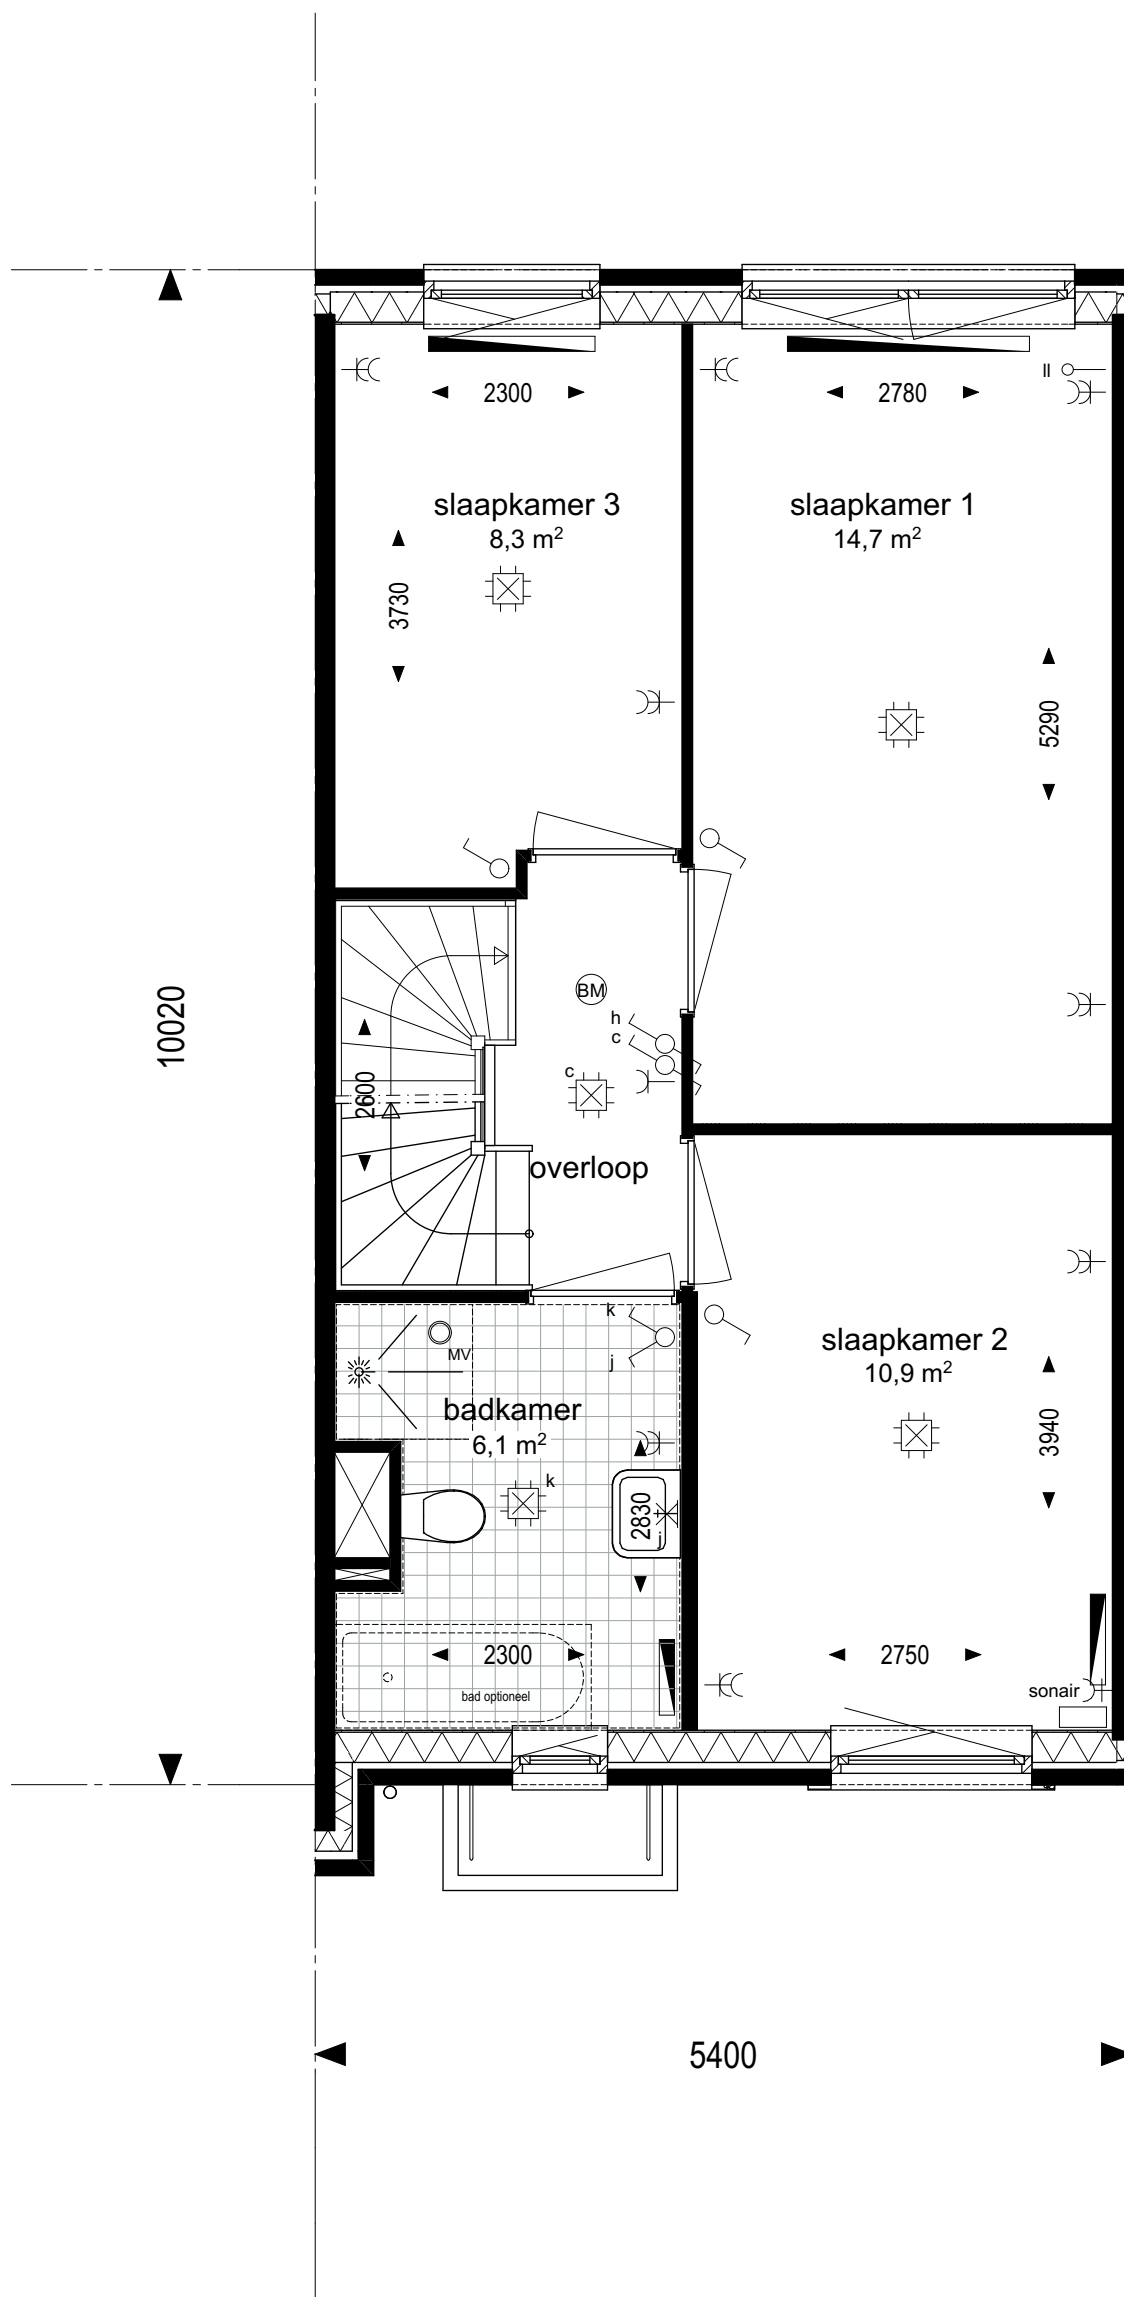


1e verdieping

geesink
weusten
architecten

T 026 443 6972
F 026 445 8832
E info@geesinkweusten.nl

project:		Dorpshart Hoef en Haag fase 1E			
onderdeel:		Plattegronden 146, type B3s			
schaal:	1: 50	datum:	05-05-2017	status:	DEFINITIEF
wijz. a:		wijz. c:		project nr.:	16-1873
wijz. b:		wijz. d:		tek. nr.:	VK - 511b

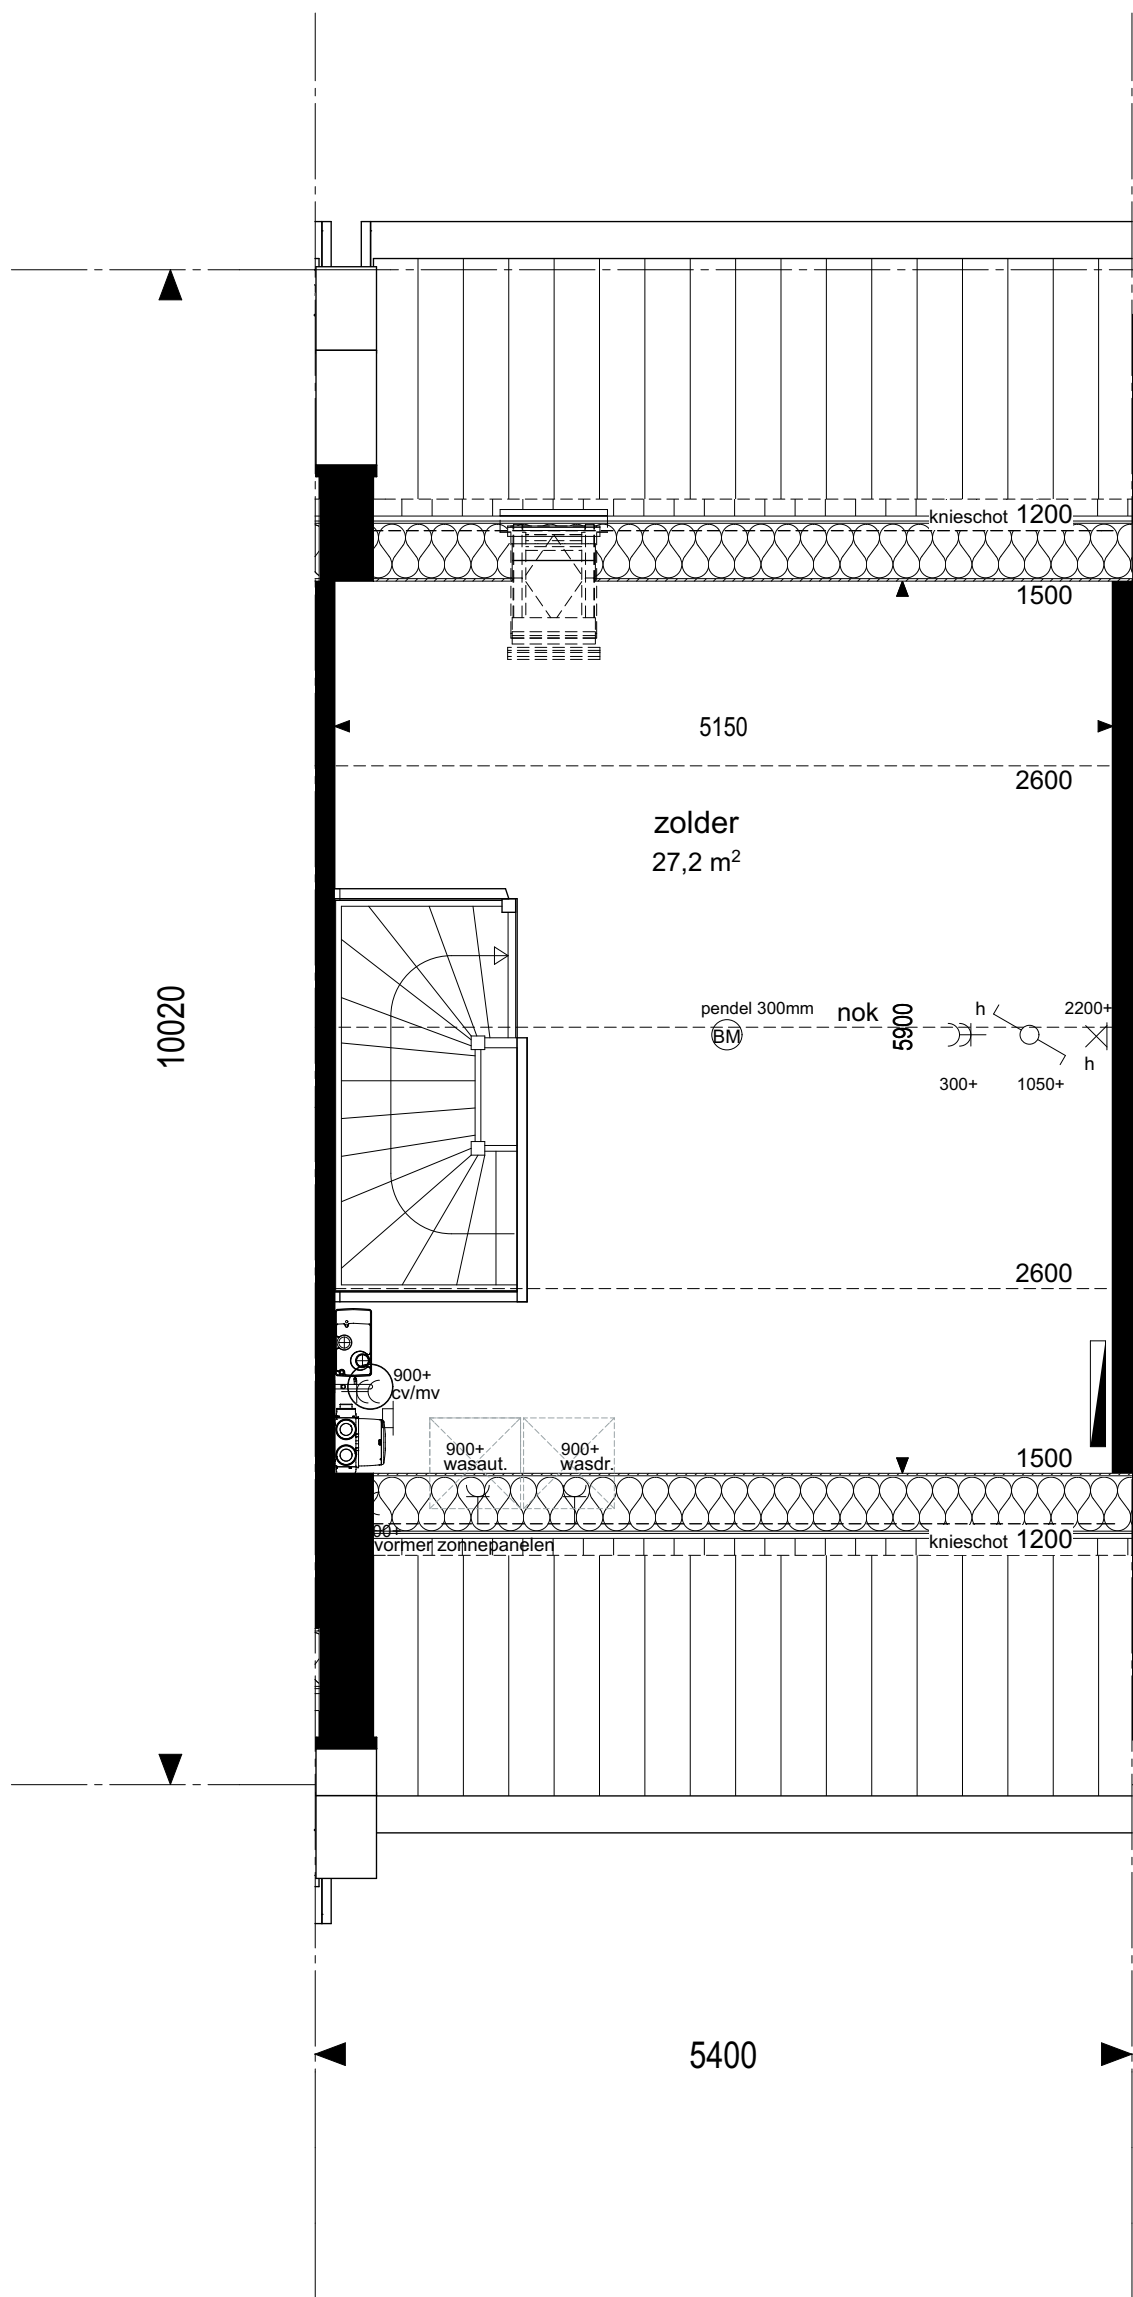

2e verdieping

geesink
weusten
architecten

T 026 443 6972
F 026 445 8832
E info@geesinkweusten.nl

project:		Dorpshart Hoef en Haag fase 1E			
onderdeel:		Plattegronden 146, type B3s			
schaal:	1: 50	datum:	05-05-2017	status:	DEFINITIEF
wijz. a:		wijz. c:		project nr.:	16-1873
wijz. b:		wijz. d:		tek. nr.:	VK - 511c



Vorgevel




Achtergevel

geesink
weusten
architecten

T 026 443 6972
F 026 445 8832
E info@geesinkweusten.nl

project:	Dorpshart Hoef en Haag fase 1E		
onderdeel:	Aanzichten 146, type B3s		
schaal:	1: 100	datum:	05-05-2017
wijz. a:		wijz. c:	
wijz. b:		wijz. d:	
status:	DEFINITIEF		
project nr.:	16-1873		
tek. nr.:	VK - 511d		

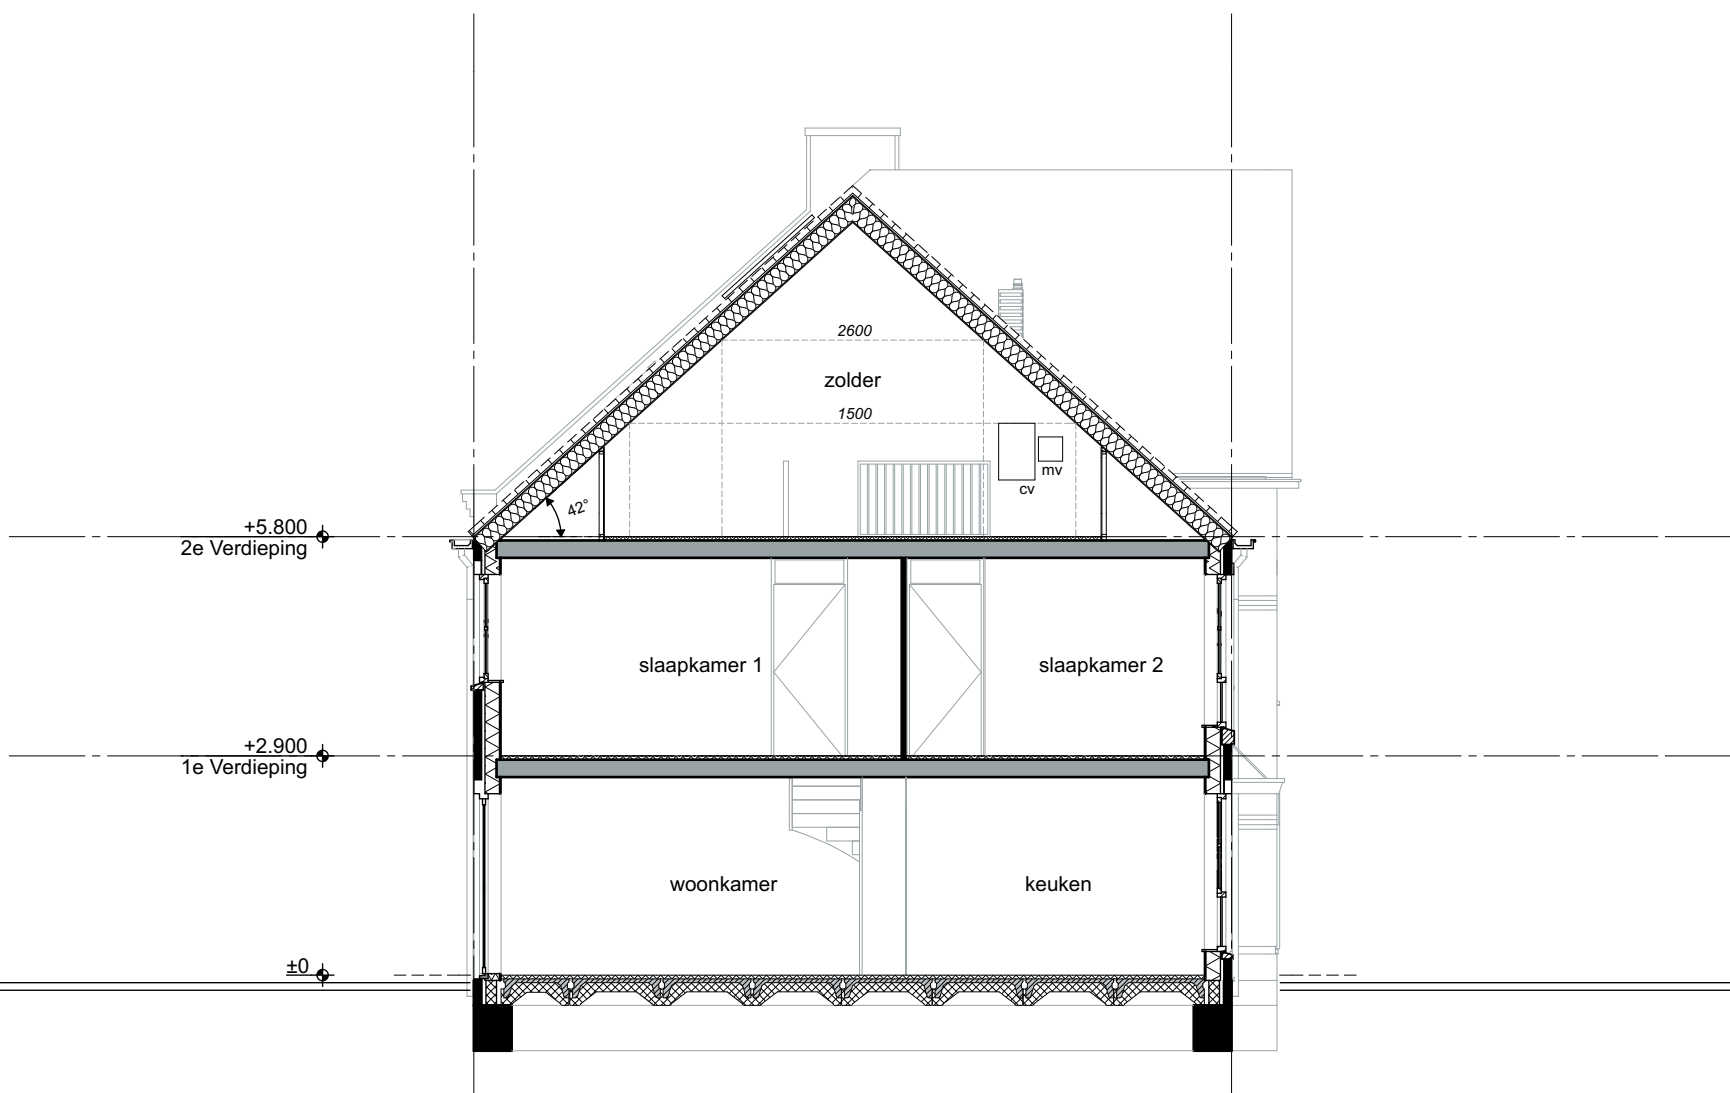

Doorsnede

geesink
weusten
architecten

T 026 443 6972
F 026 445 8832
E info@geesinkweusten.nl

project:

Dorpshart Hoef en Haag fase 1E

onderdeel:

Doorsnede 146, type B3s

schaal: 1: 100

datum: 05-05-2017

status: DEFINITIEF

wijz. a:


wijz. c:

project nr.: 16-1873

wijz. b:

wijz. d:

tek. nr.: VK - 511e

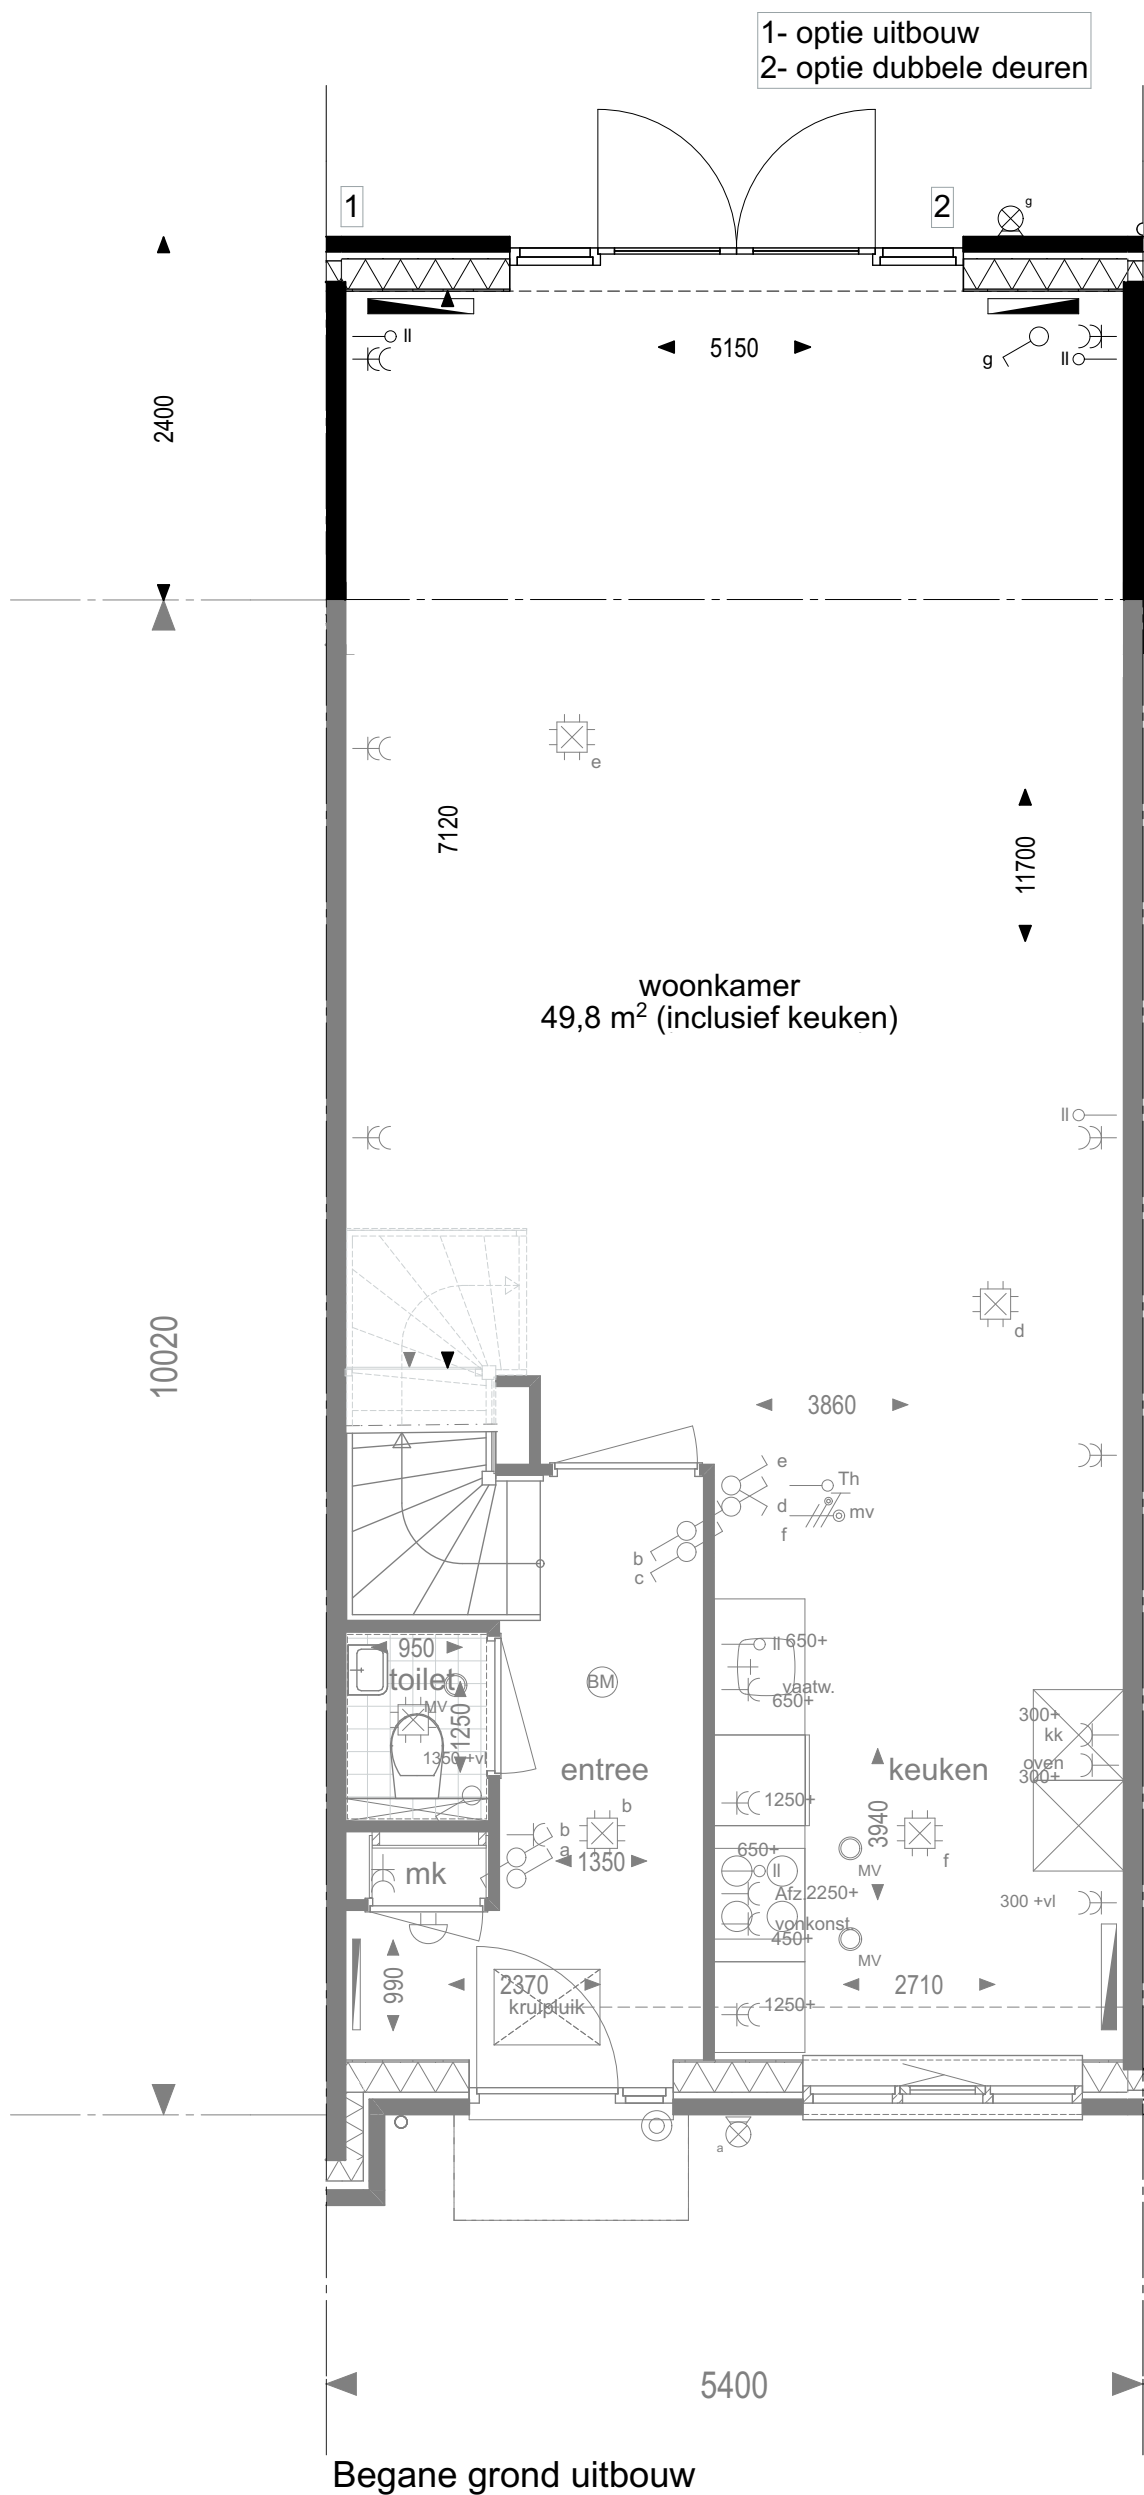

geesink
weusten
architecten

T 026 443 6972
F 026 445 8832
E info@geesinkweusten.nl

project:

Dorpshart Hoef en Haag fase 1E

onderdeel:

Opties 146, type B3s (uitbouw 2400mm)

schaal: 1: 50

datum: 05-05-2017

status: DEFINITIEF

wijz. a:


wijz. c:

project nr.: 16-1873

wijz. b:

wijz. d:

tek. nr.: VK - 511f

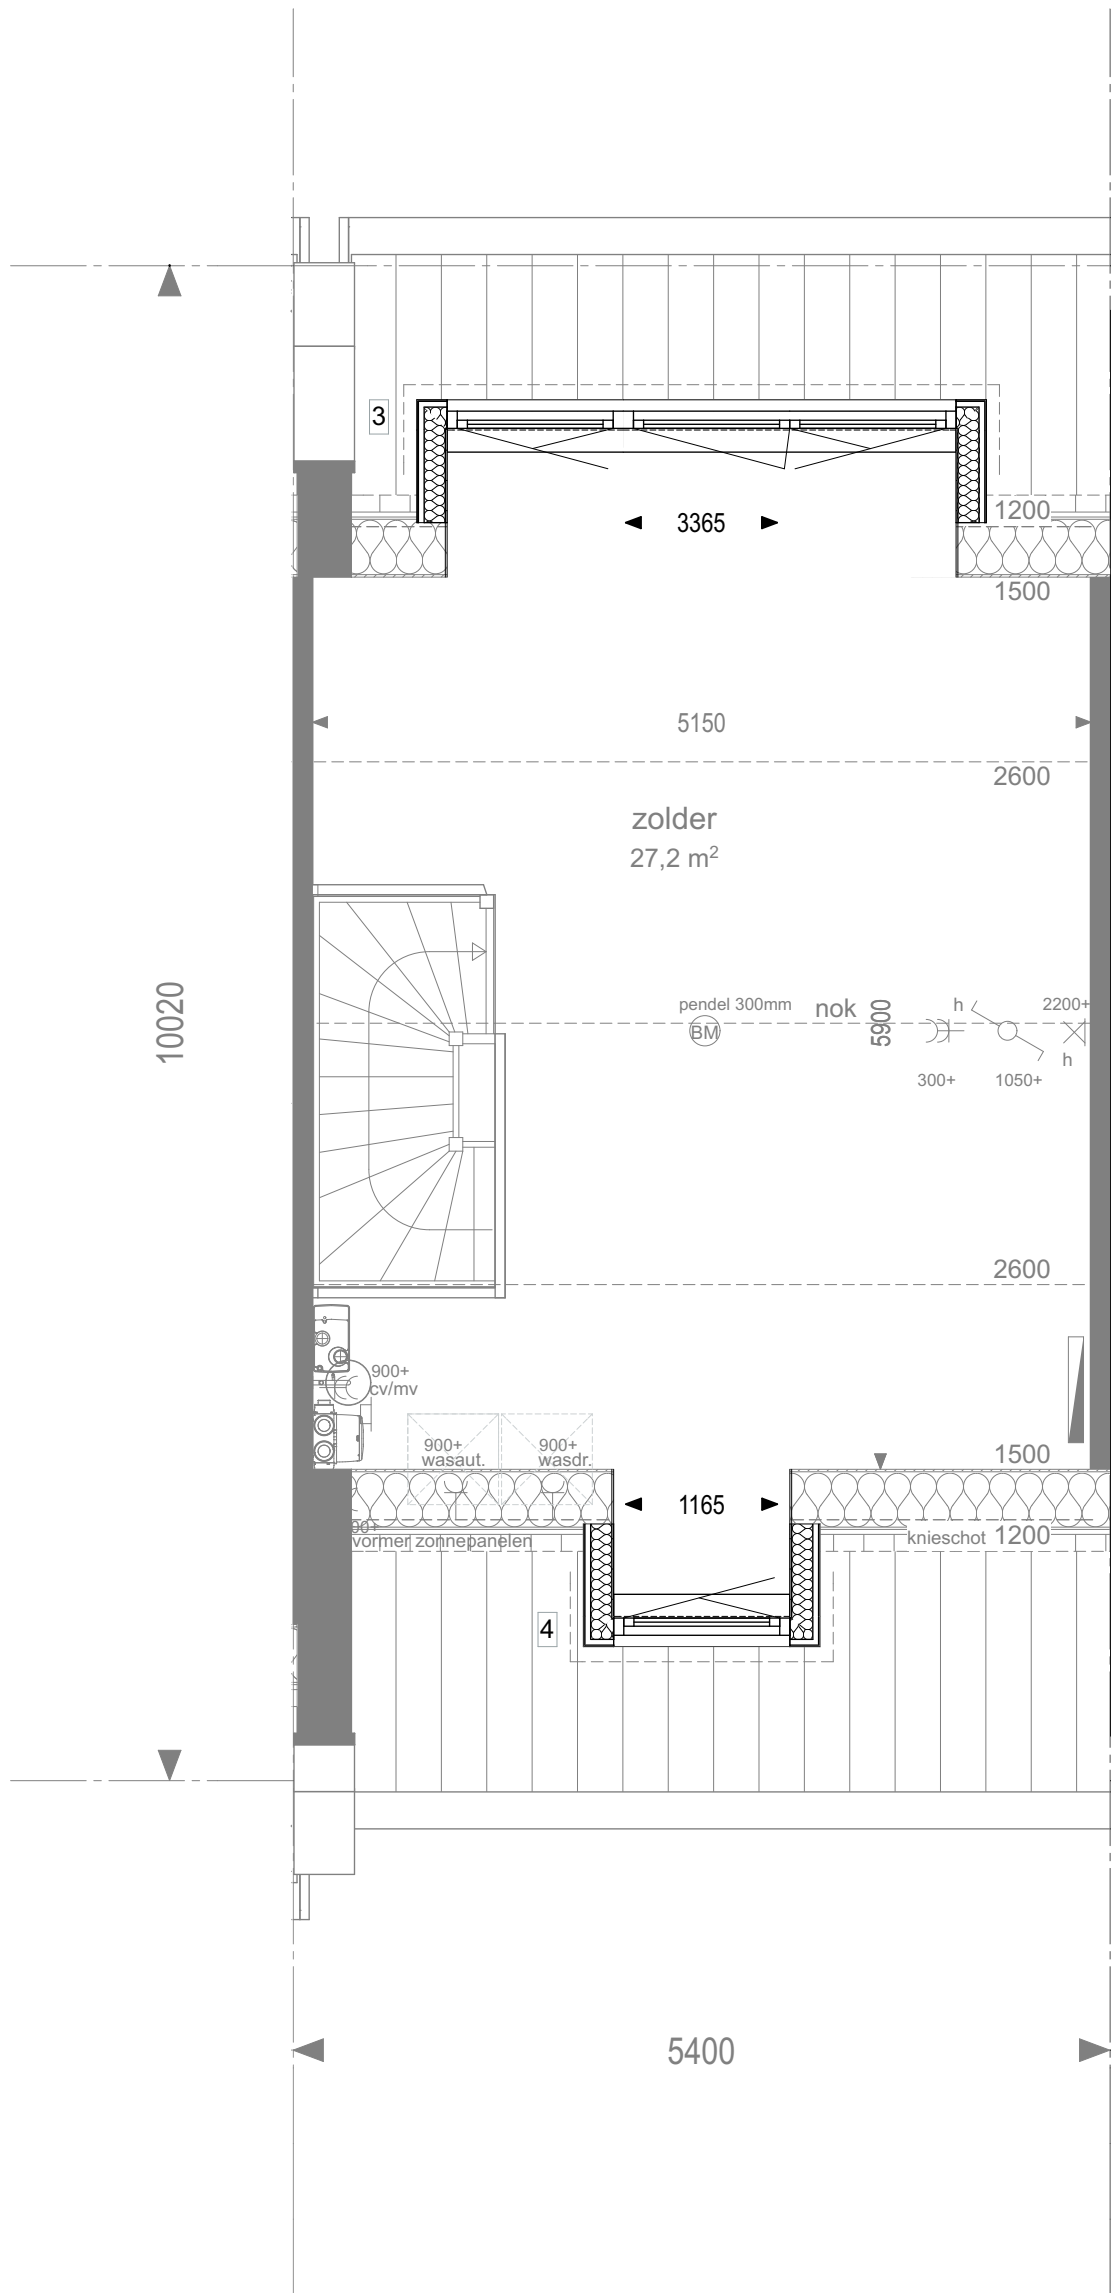

2e verdieping dakkapellen

geesink
weusten
architecten


T 026 443 6972
F 026 445 8832
E info@geesinkweusten.nl

project: Dorpshart Hoef en Haag fase 1E
onderdeel: Opties 146, type B3s (dakkapel)


schaal:	1: 50	datum:	05-05-2017	status:	DEFINITIEF
wijz. a:		wijz. c:		project nr.:	16-1873
wijz. b:		wijz. d:		tek. nr.:	VK - 511g



Achtergevel uitbouw

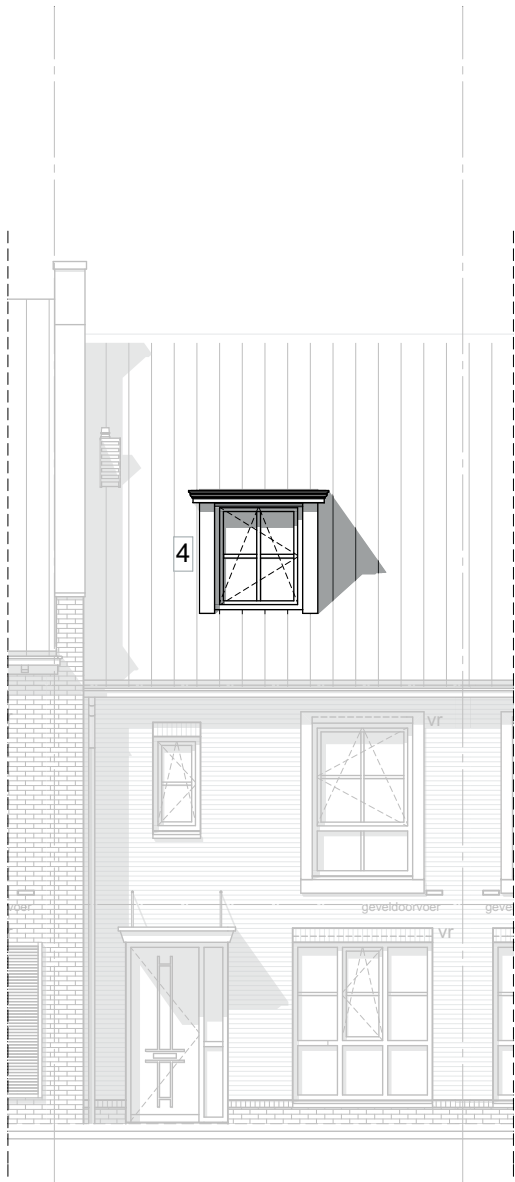

Voorgevel dakkapel

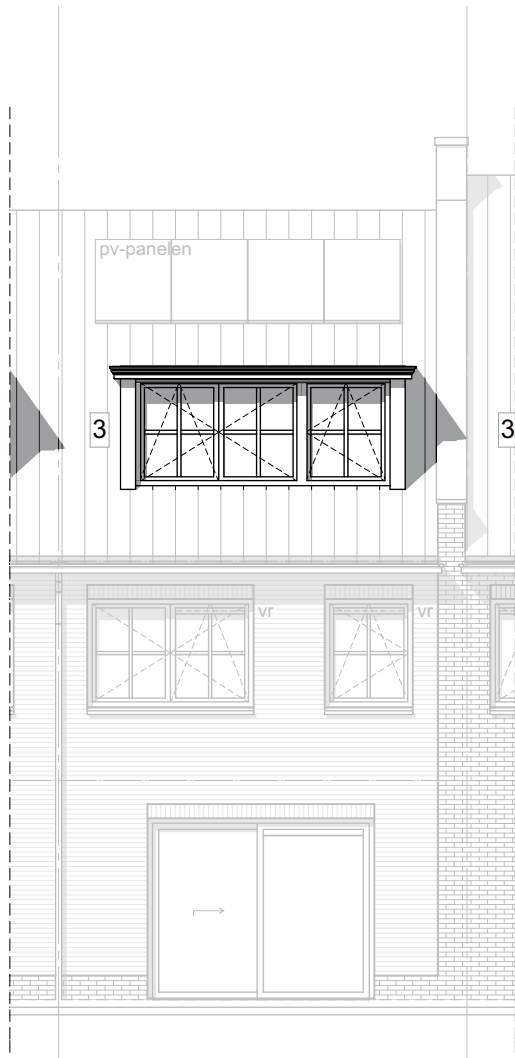


Achtergevel dakkapel

geesink
weusten
architecten

T 026 443 6972
F 026 445 8832
E info@geesinkweusten.nl


project:	Dorpshart Hoef en Haag fase 1E		
onderdeel:	Opties 146, type B3s		
schaal:	1: 100	datum:	05-05-2017
wijz. a:		wijz. c:	
wijz. b:		wijz. d:	
status:	DEFINITIEF		
project nr.:	16-1873		
tek. nr.:	VK - 511h		

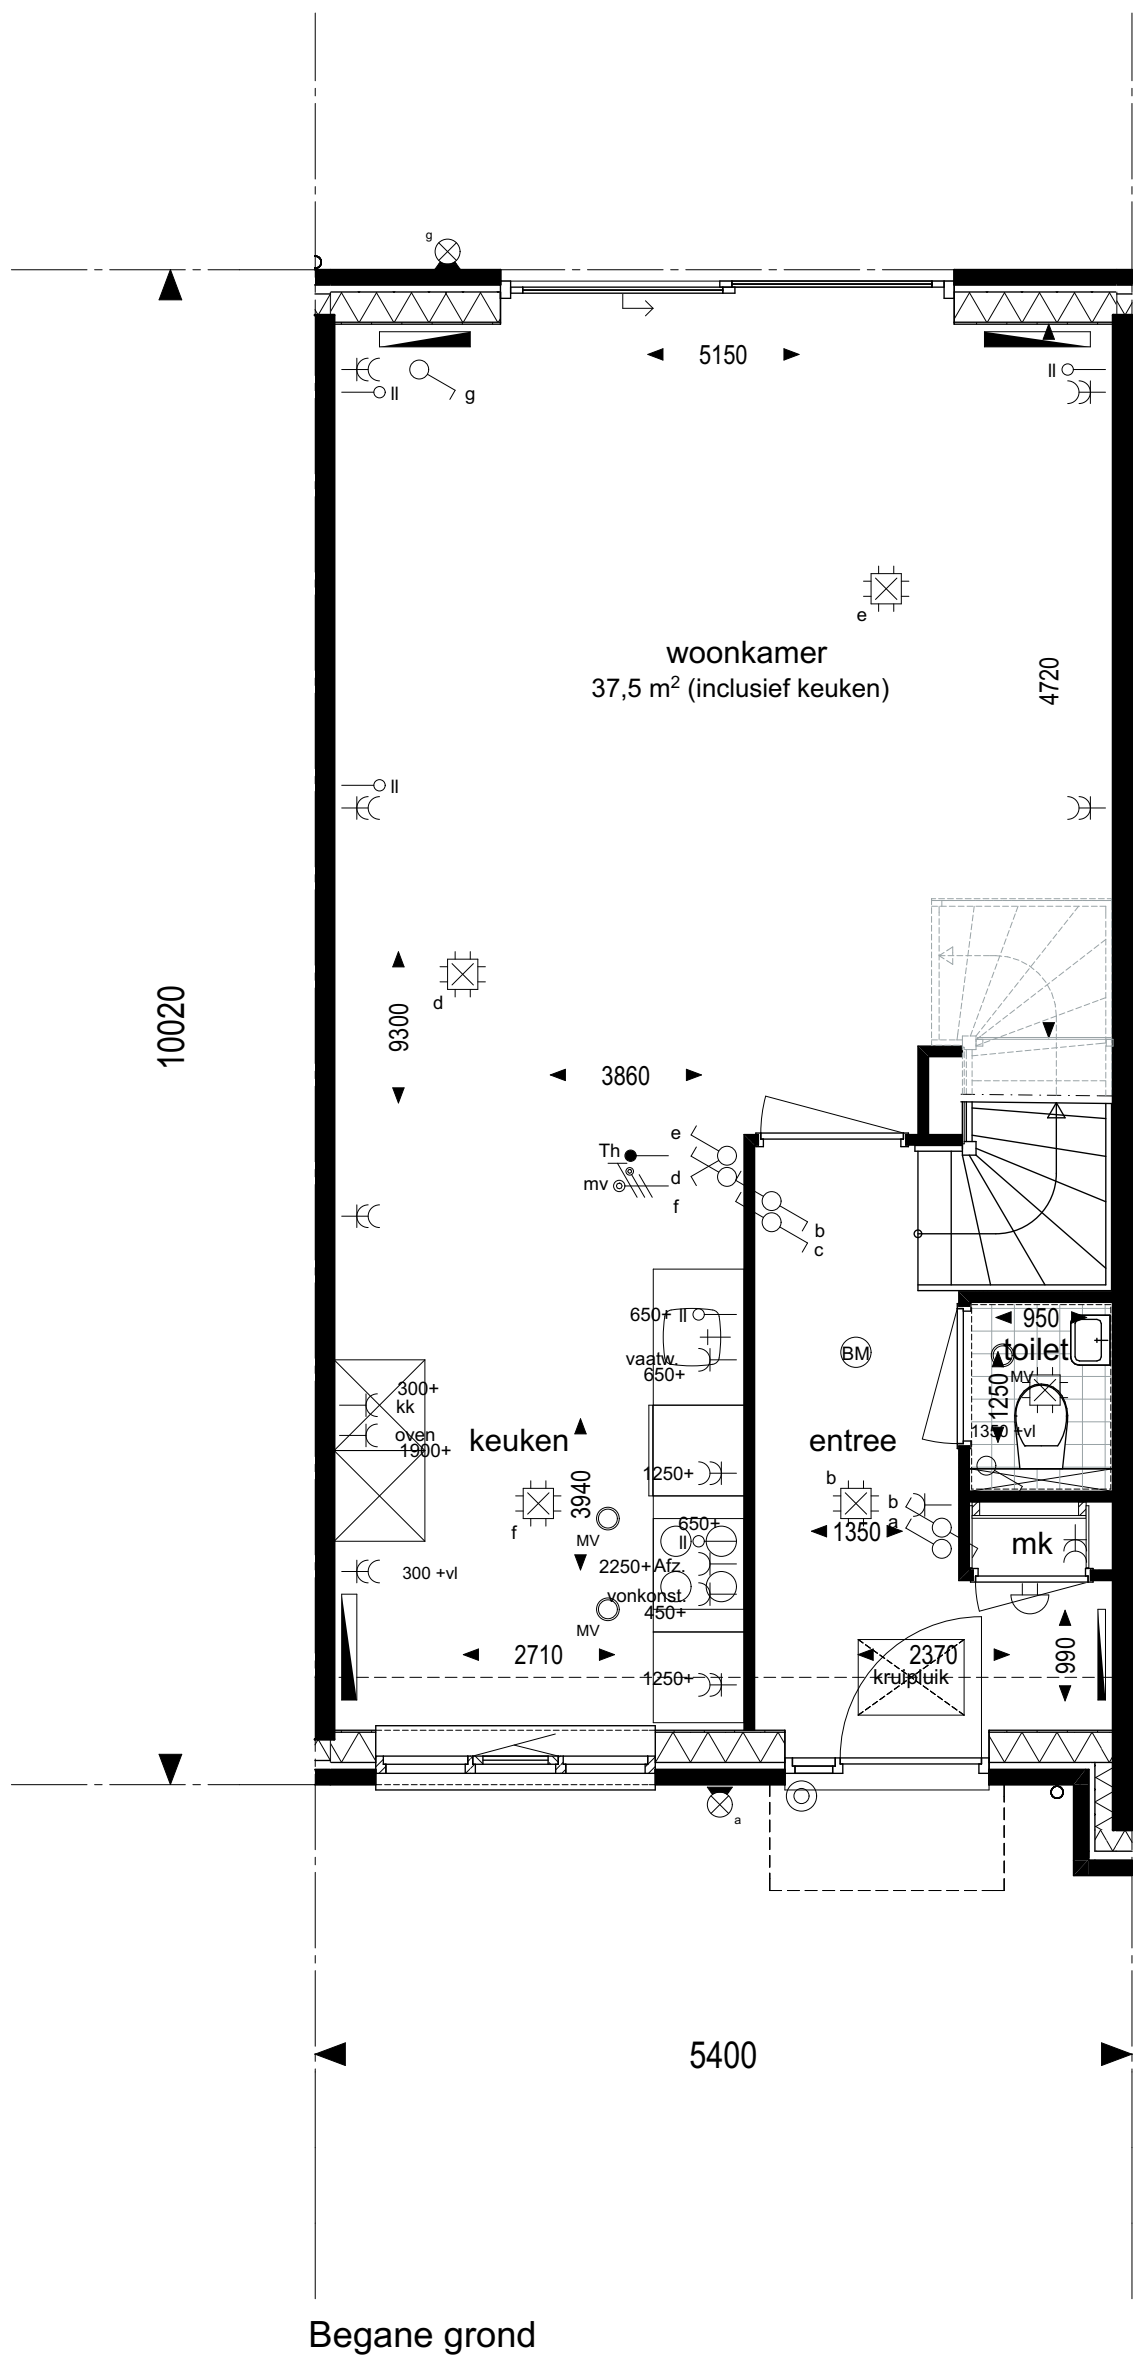

geesink
weusten
architecten

T 026 443 6972
F 026 445 8832
E info@geesinkweusten.nl

project:	Dorpshart Hoef en Haag fase 1E		
onderdeel:	Plattegronden 147, type B3		
schaal:	1: 50	datum:	05-05-2017
wijz. a:		wijz. c:	
wijz. b:		wijz. d:	
status:	DEFINITIEF		
project nr.:	16-1873		
tek. nr.:	VK - 512a		

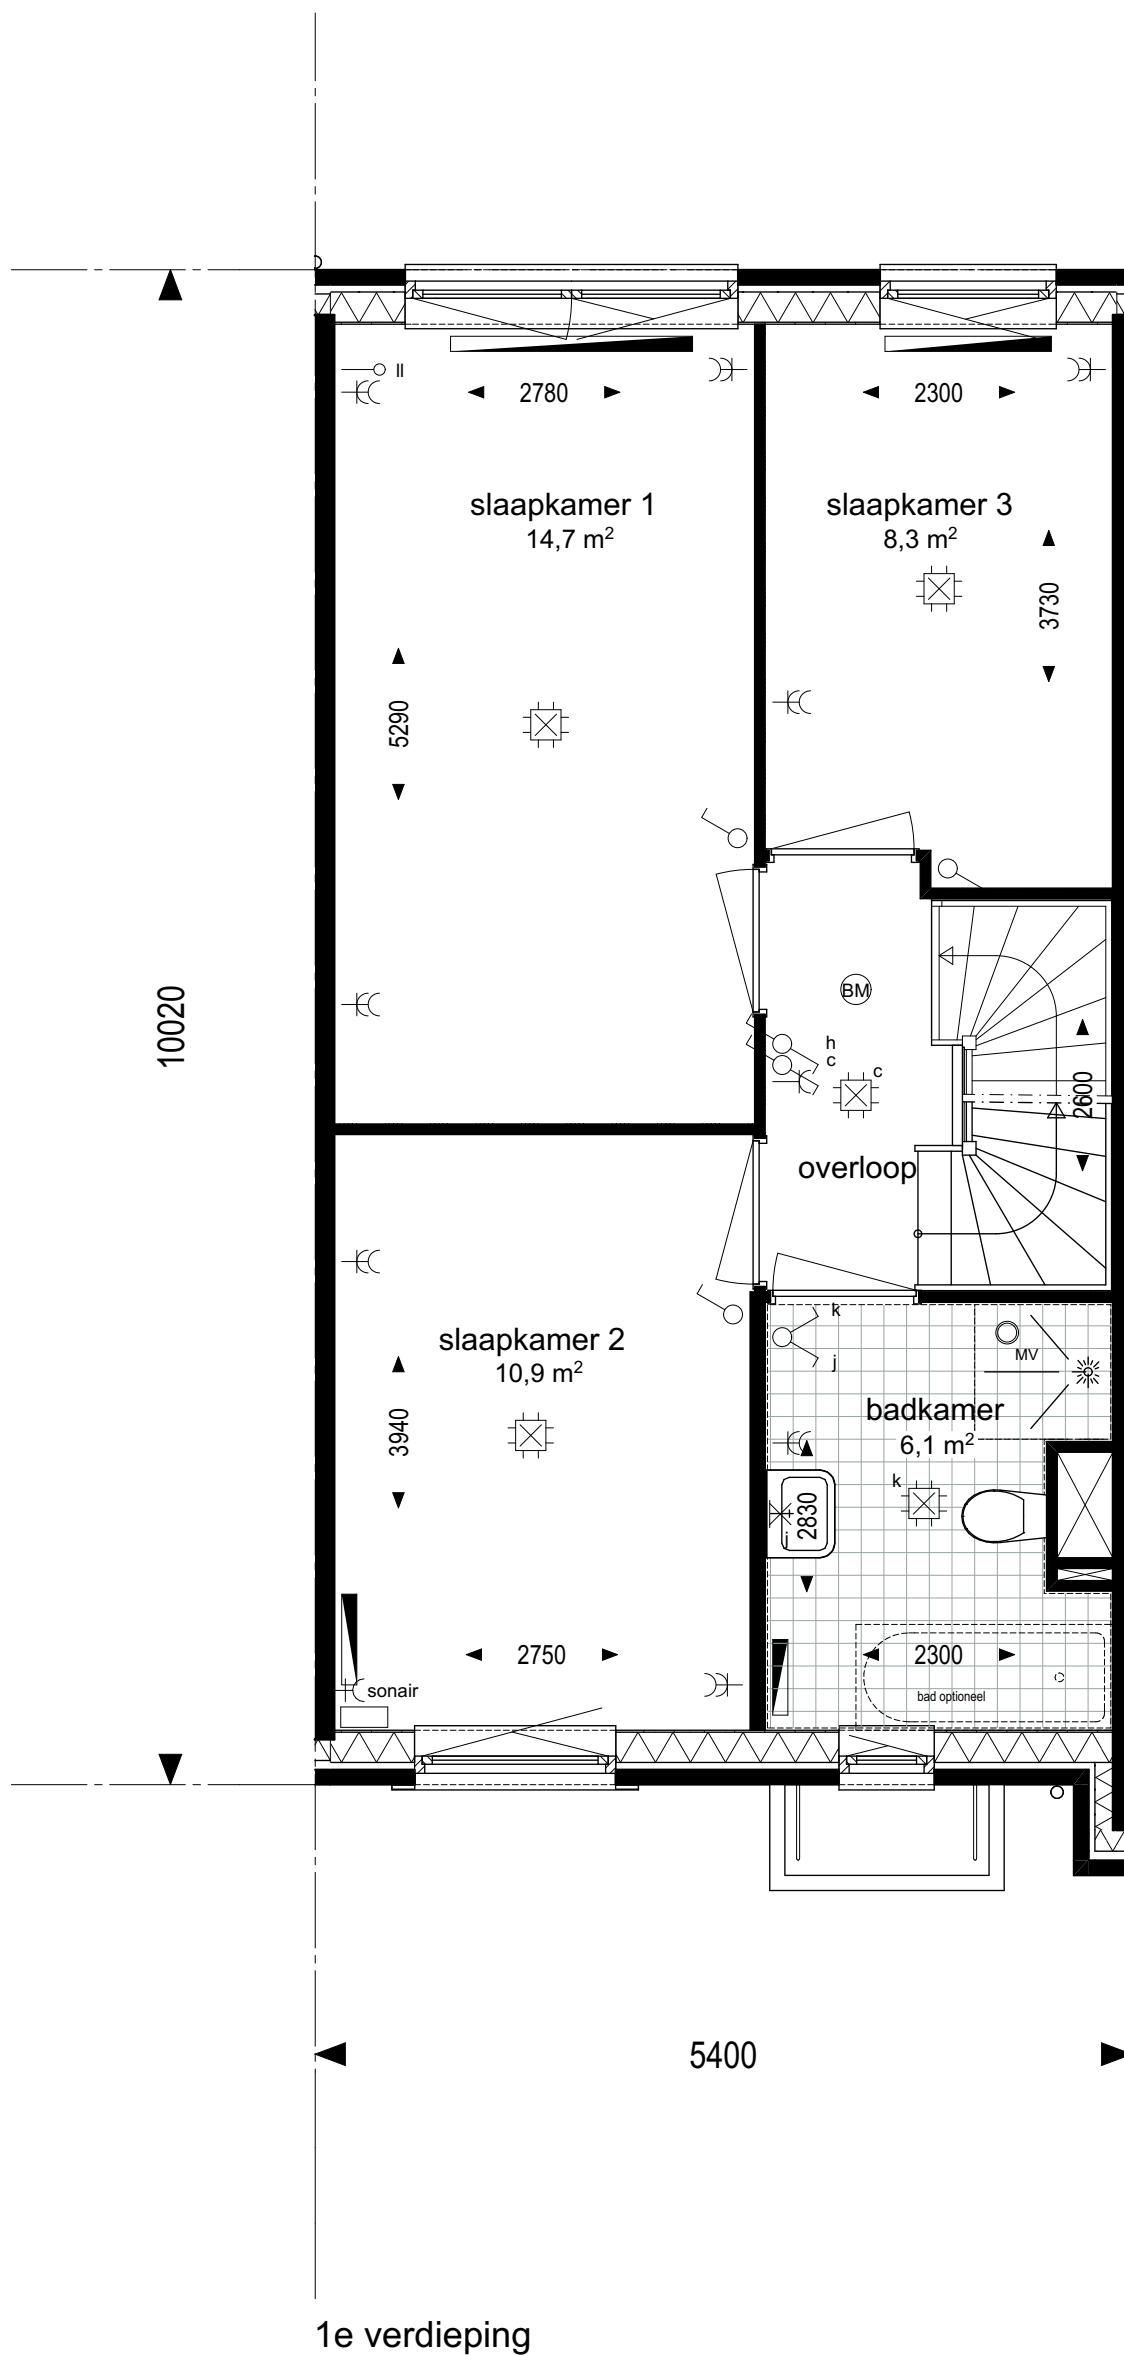

1e verdieping

geesink
weusten
architecten

T 026 443 6972
F 026 445 8832
E info@geesinkweusten.nl

project:

Dorpshart Hoef en Haag fase 1E

onderdeel:

Plattegronden 147, type B3

schaal: 1: 50

datum: 05-05-2017

status: DEFINITIEF

wijz. a:


wijz. c:

project nr.: 16-1873

wijz. b:

wijz. d:

tek. nr.: VK - 512b

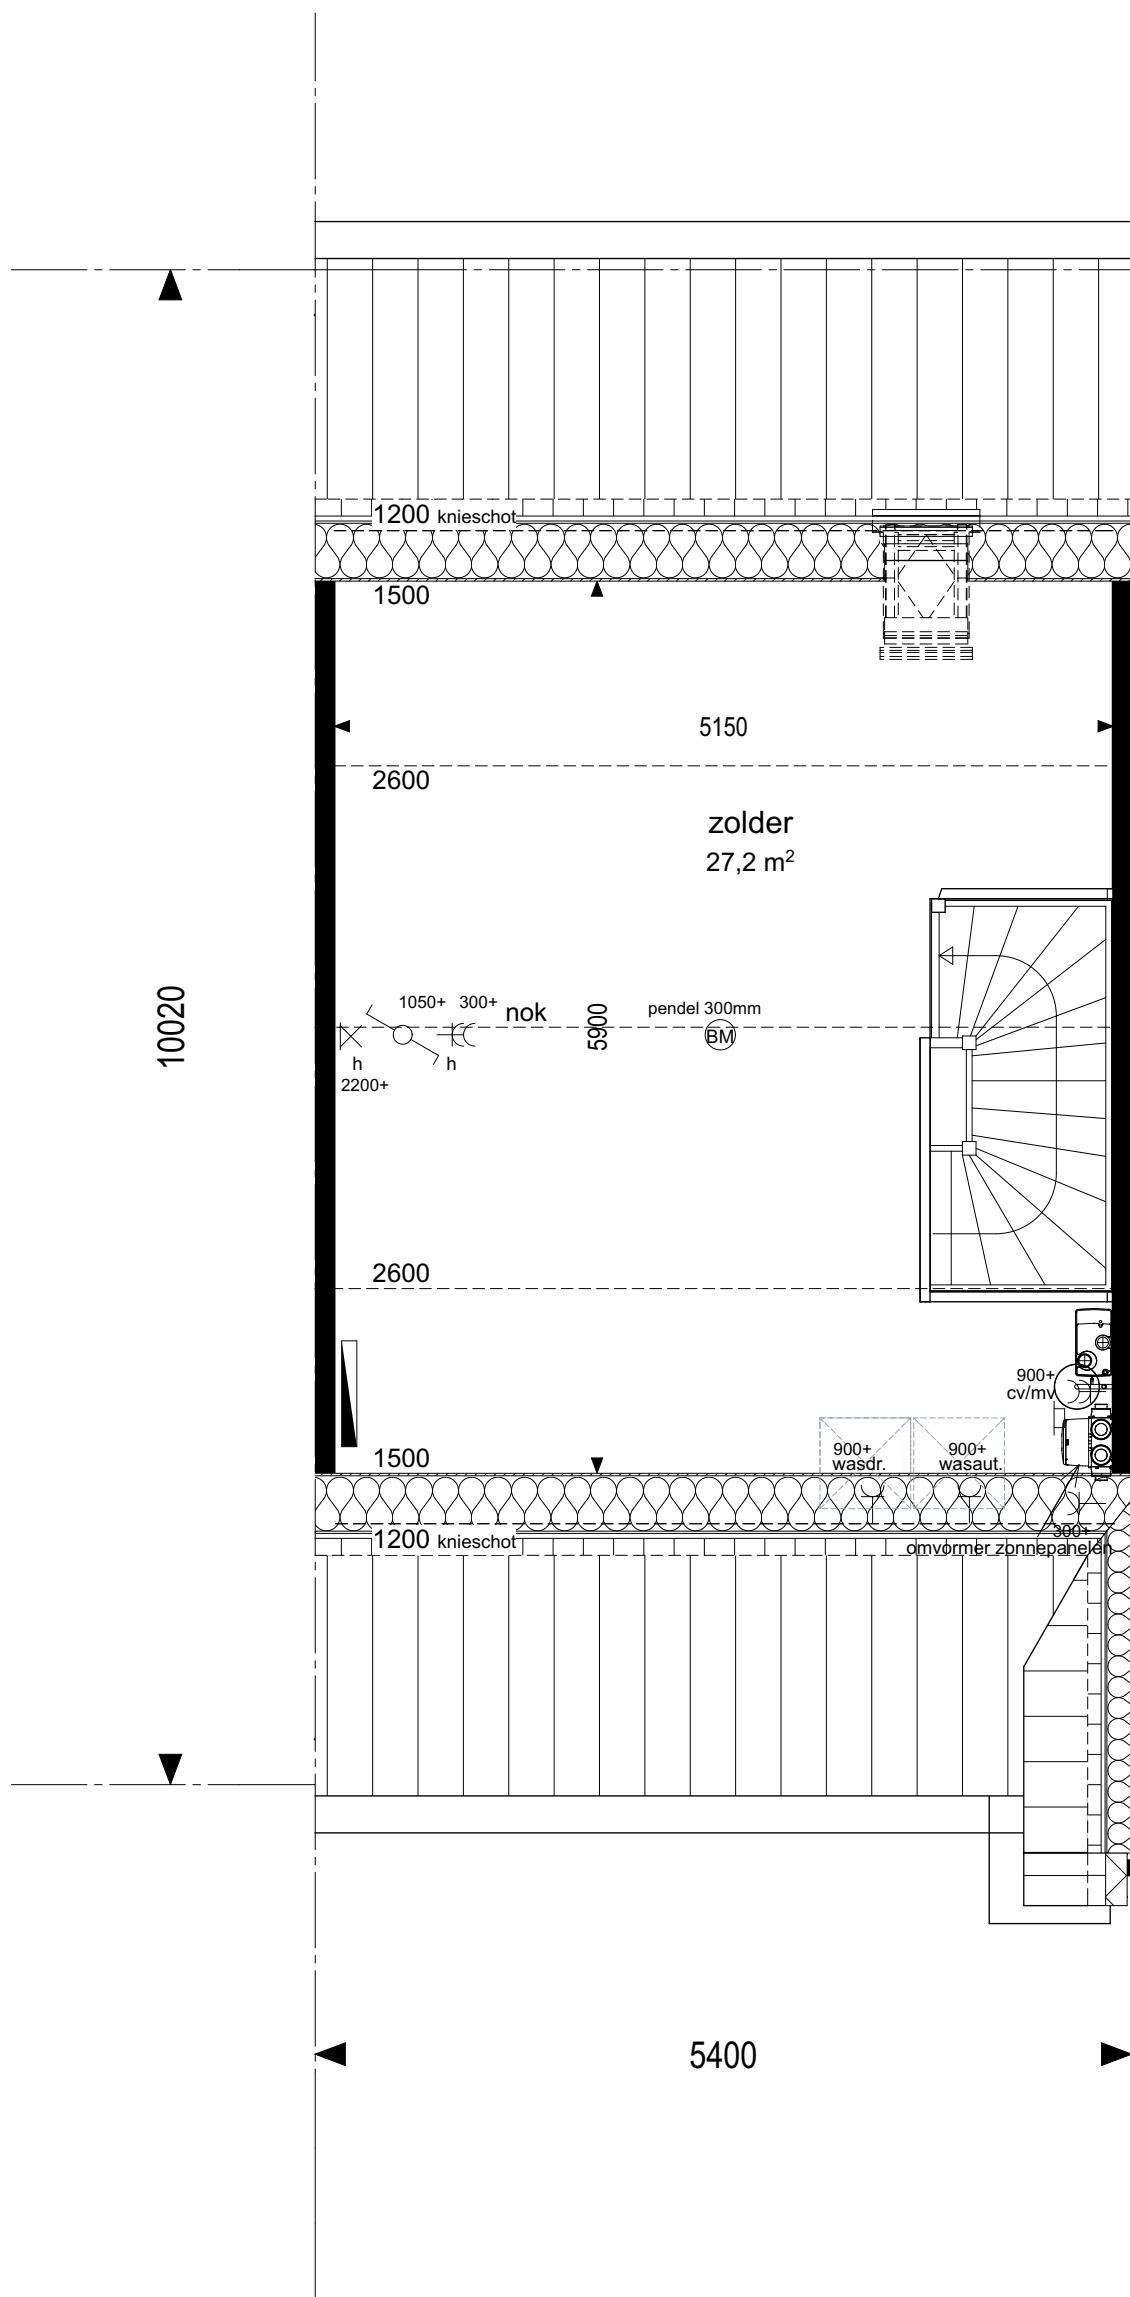

2e verdieping

geesink
weusten
architecten

T 026 443 6972
F 026 445 8832
E info@geesinkweusten.nl

project:		Dorpshart Hoef en Haag fase 1E			
onderdeel:		Plattegronden 147, type B3			
schaal:	1: 50	datum:	05-05-2017	status:	DEFINITIEF
wijz. a:		wijz. c:		project nr.:	16-1873
wijz. b:		wijz. d:		tek. nr.:	VK - 512c



Voorgevel




Achtergevel

geesink
weusten
architecten

T 026 443 6972
F 026 445 8832
E info@geesinkweusten.nl

project:	Dorpshart Hoef en Haag fase 1E		
onderdeel:	Aanzichten 147, type B3		
schaal:	1: 100	datum:	05-05-2017
wijz. a:		wijz. c:	
wijz. b:		wijz. d:	
status:	DEFINITIEF		
project nr.:	16-1873		
tek. nr.:	VK - 512d		

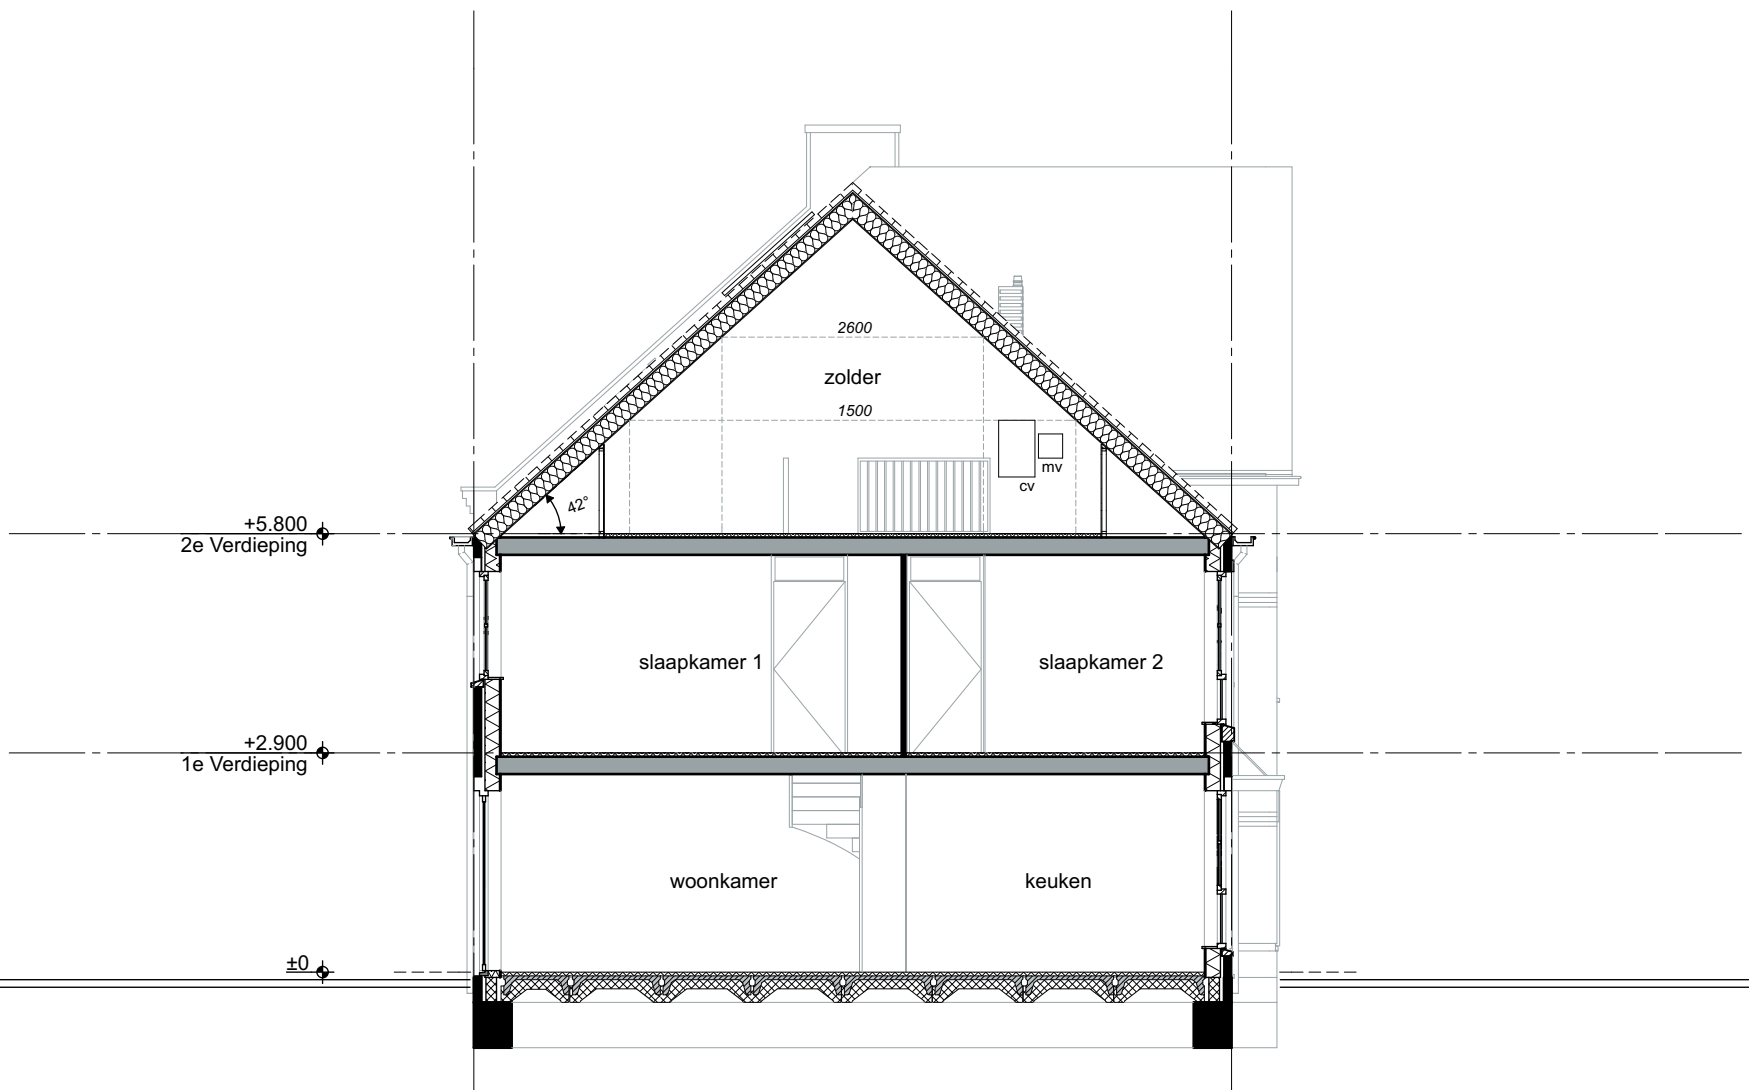

Doorsnede

geesink
weusten
architecten

T 026 443 6972
F 026 445 8832
E info@geesinkweusten.nl

project:

Dorpshart Hoef en Haag fase 1E

onderdeel:

Doorsnede 147, type B3

schaal: 1: 100

datum: 05-05-2017

status: DEFINITIEF

wijz. a:


wijz. c:

project nr.: 16-1873

wijz. b:

wijz. d:

tek. nr.: VK - 512e

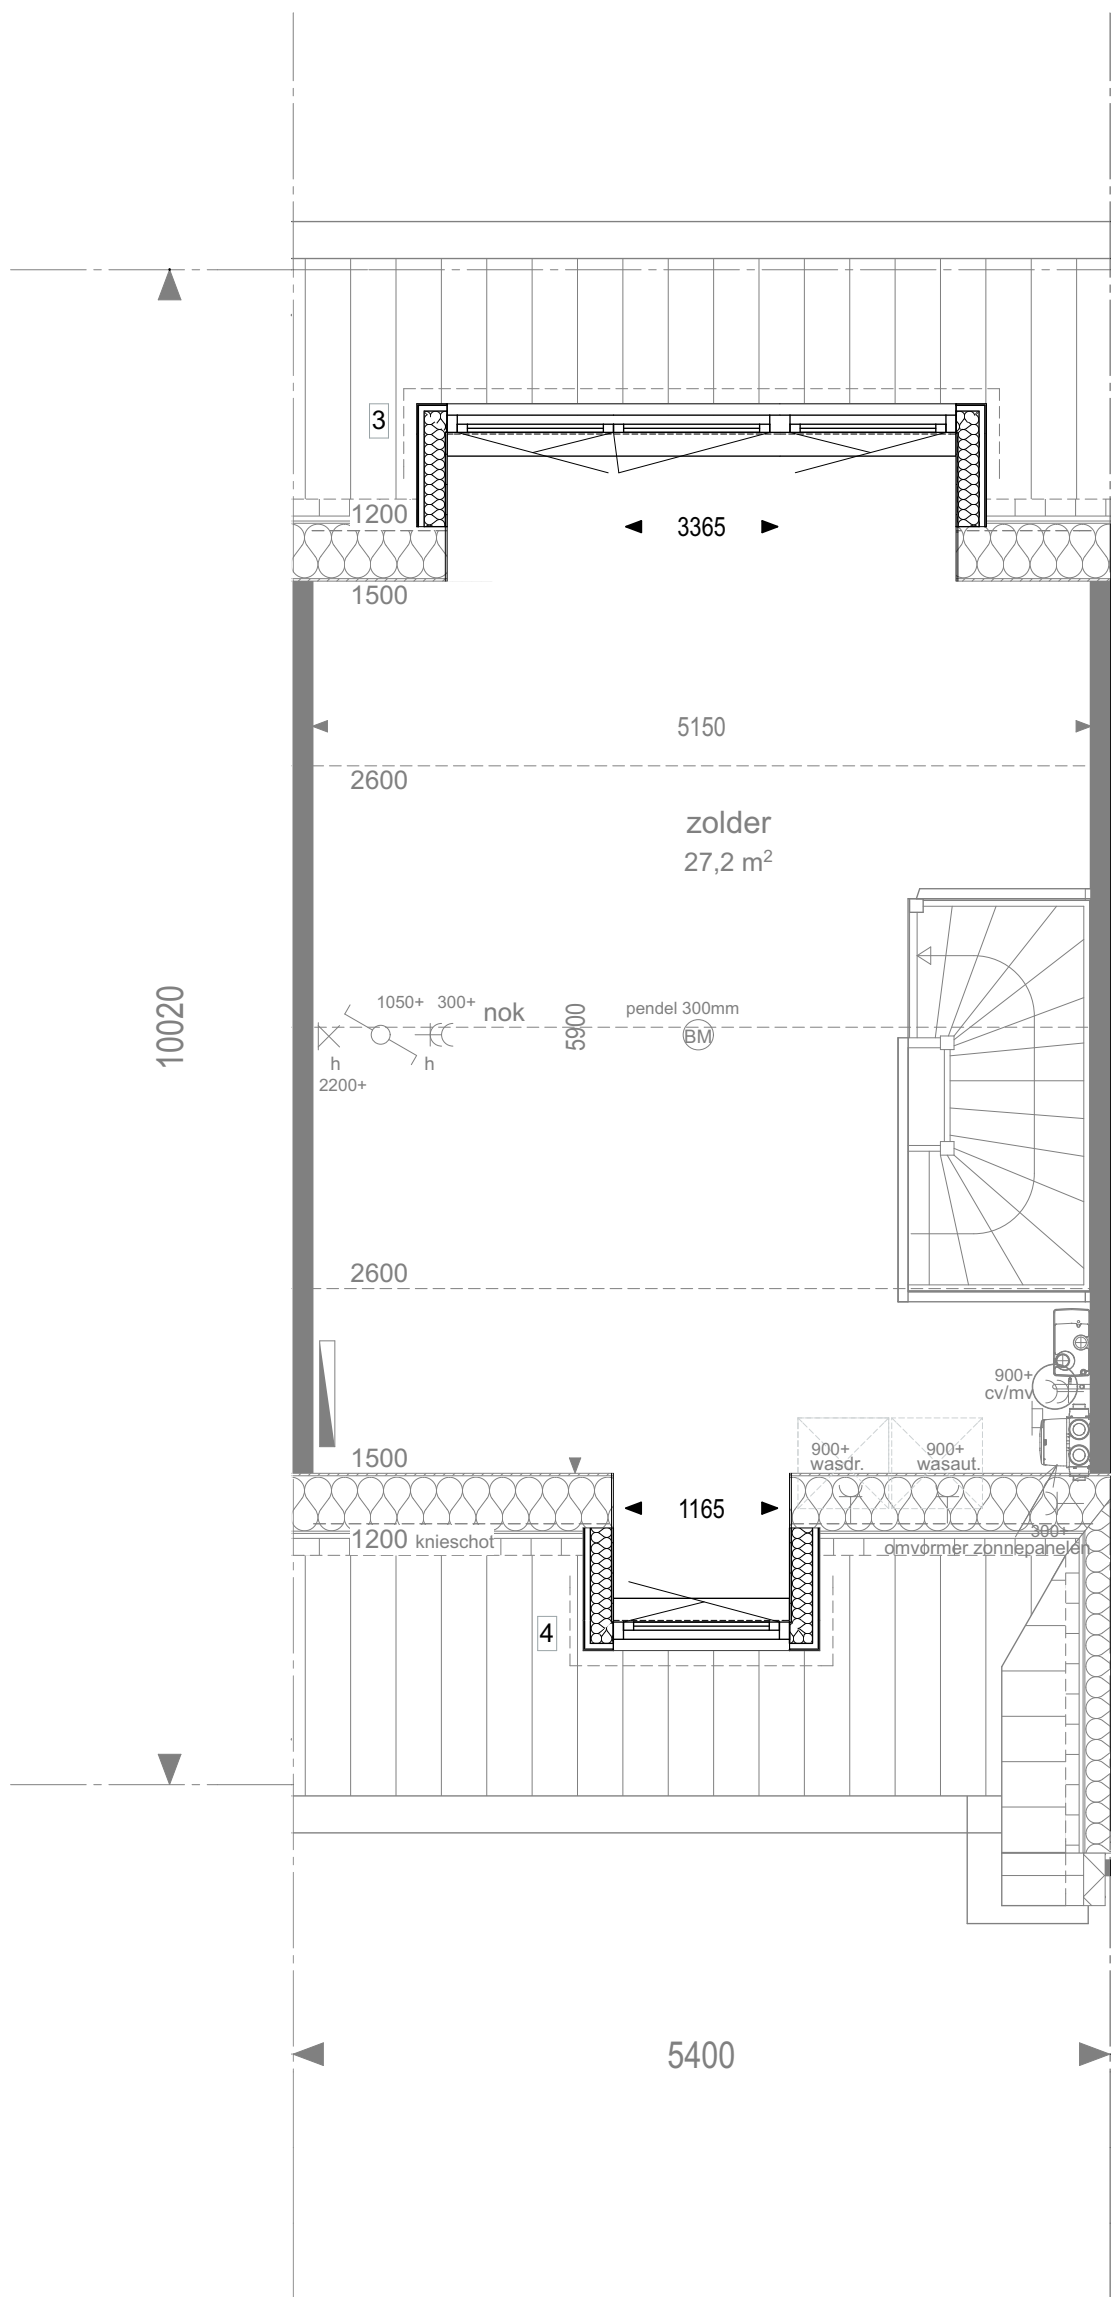

2e verdieping dakkapellen

geesink
weusten
architecten

T 026 443 6972
F 026 445 8832
E info@geesinkweusten.nl

project:	Dorpshart Hoef en Haag fase 1E		
onderdeel:	Opties 147, type B3 (dakkapel)		


schaal:	1: 50	datum:	05-05-2017	status:	DEFINITIEF
wijz. a:		wijz. c:		project nr.:	16-1873
wijz. b:		wijz. d:		tek. nr.:	VK - 512g



Achtergevel uitbouw



Voorgevel dakkapel

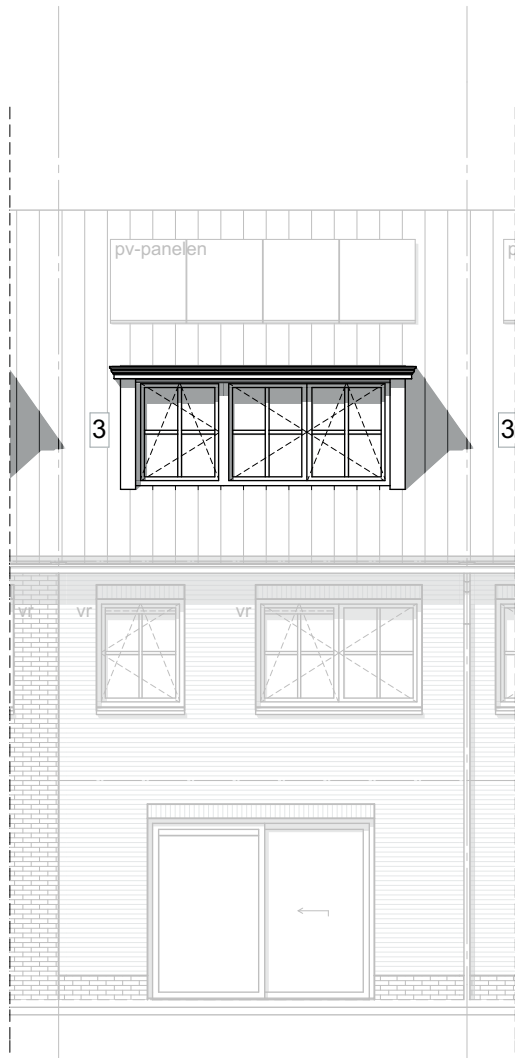


Achtergevel dakkapel

geesink
weusten
architecten

T 026 443 6972
F 026 445 8832
E info@geesinkweusten.nl

project: Dorpshart Hoef en Haag fase 1E
onderdeel: Opties 147, type B3

schaal:	1: 100	datum:	05-05-2017	status:	DEFINITIEF
wijz. a:		wijz. c:		project nr.:	16-1873
wijz. b:		wijz. d:		tek. nr.:	VK - 512h

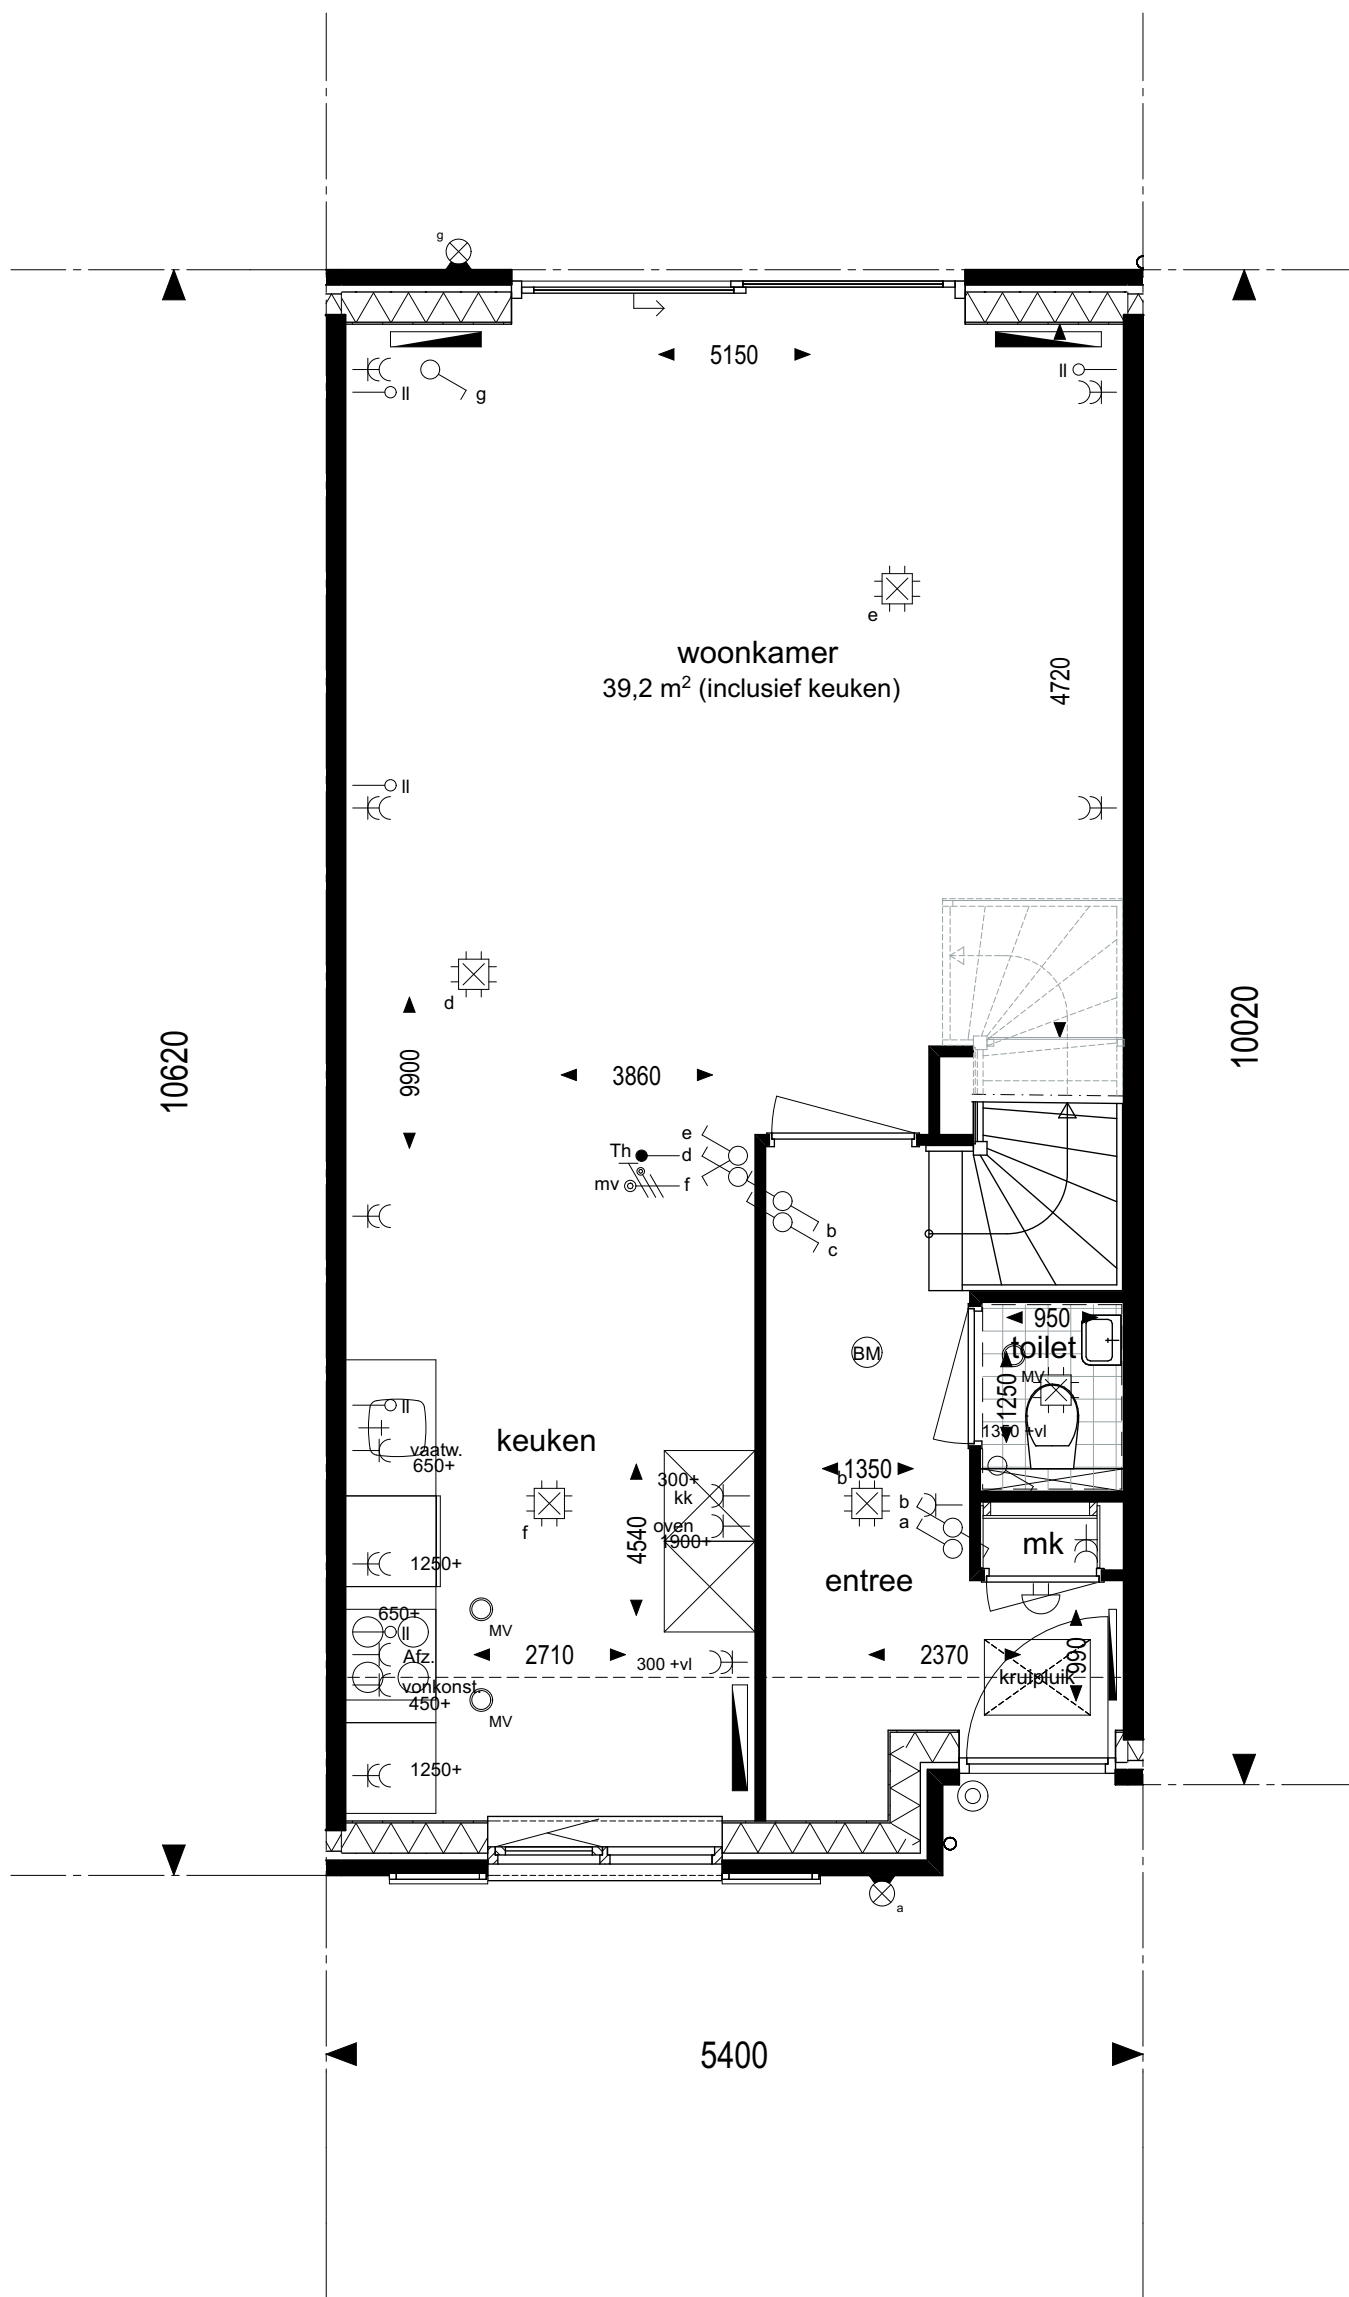


Begane grond

geesink
weusten
architecten

T 026 443 6972
F 026 445 8832
E info@geesinkweusten.nl

project: Dorpshart Hoef en Haag fase 1E
onderdeel: Plattegronden 148, type B2-T

schaal:	1: 50	datum:	05-05-2017	status:	DEFINITIEF
wijz. a:		wijz. c:		project nr.:	16-1873
wijz. b:		wijz. d:		tek. nr.:	VK - 513a

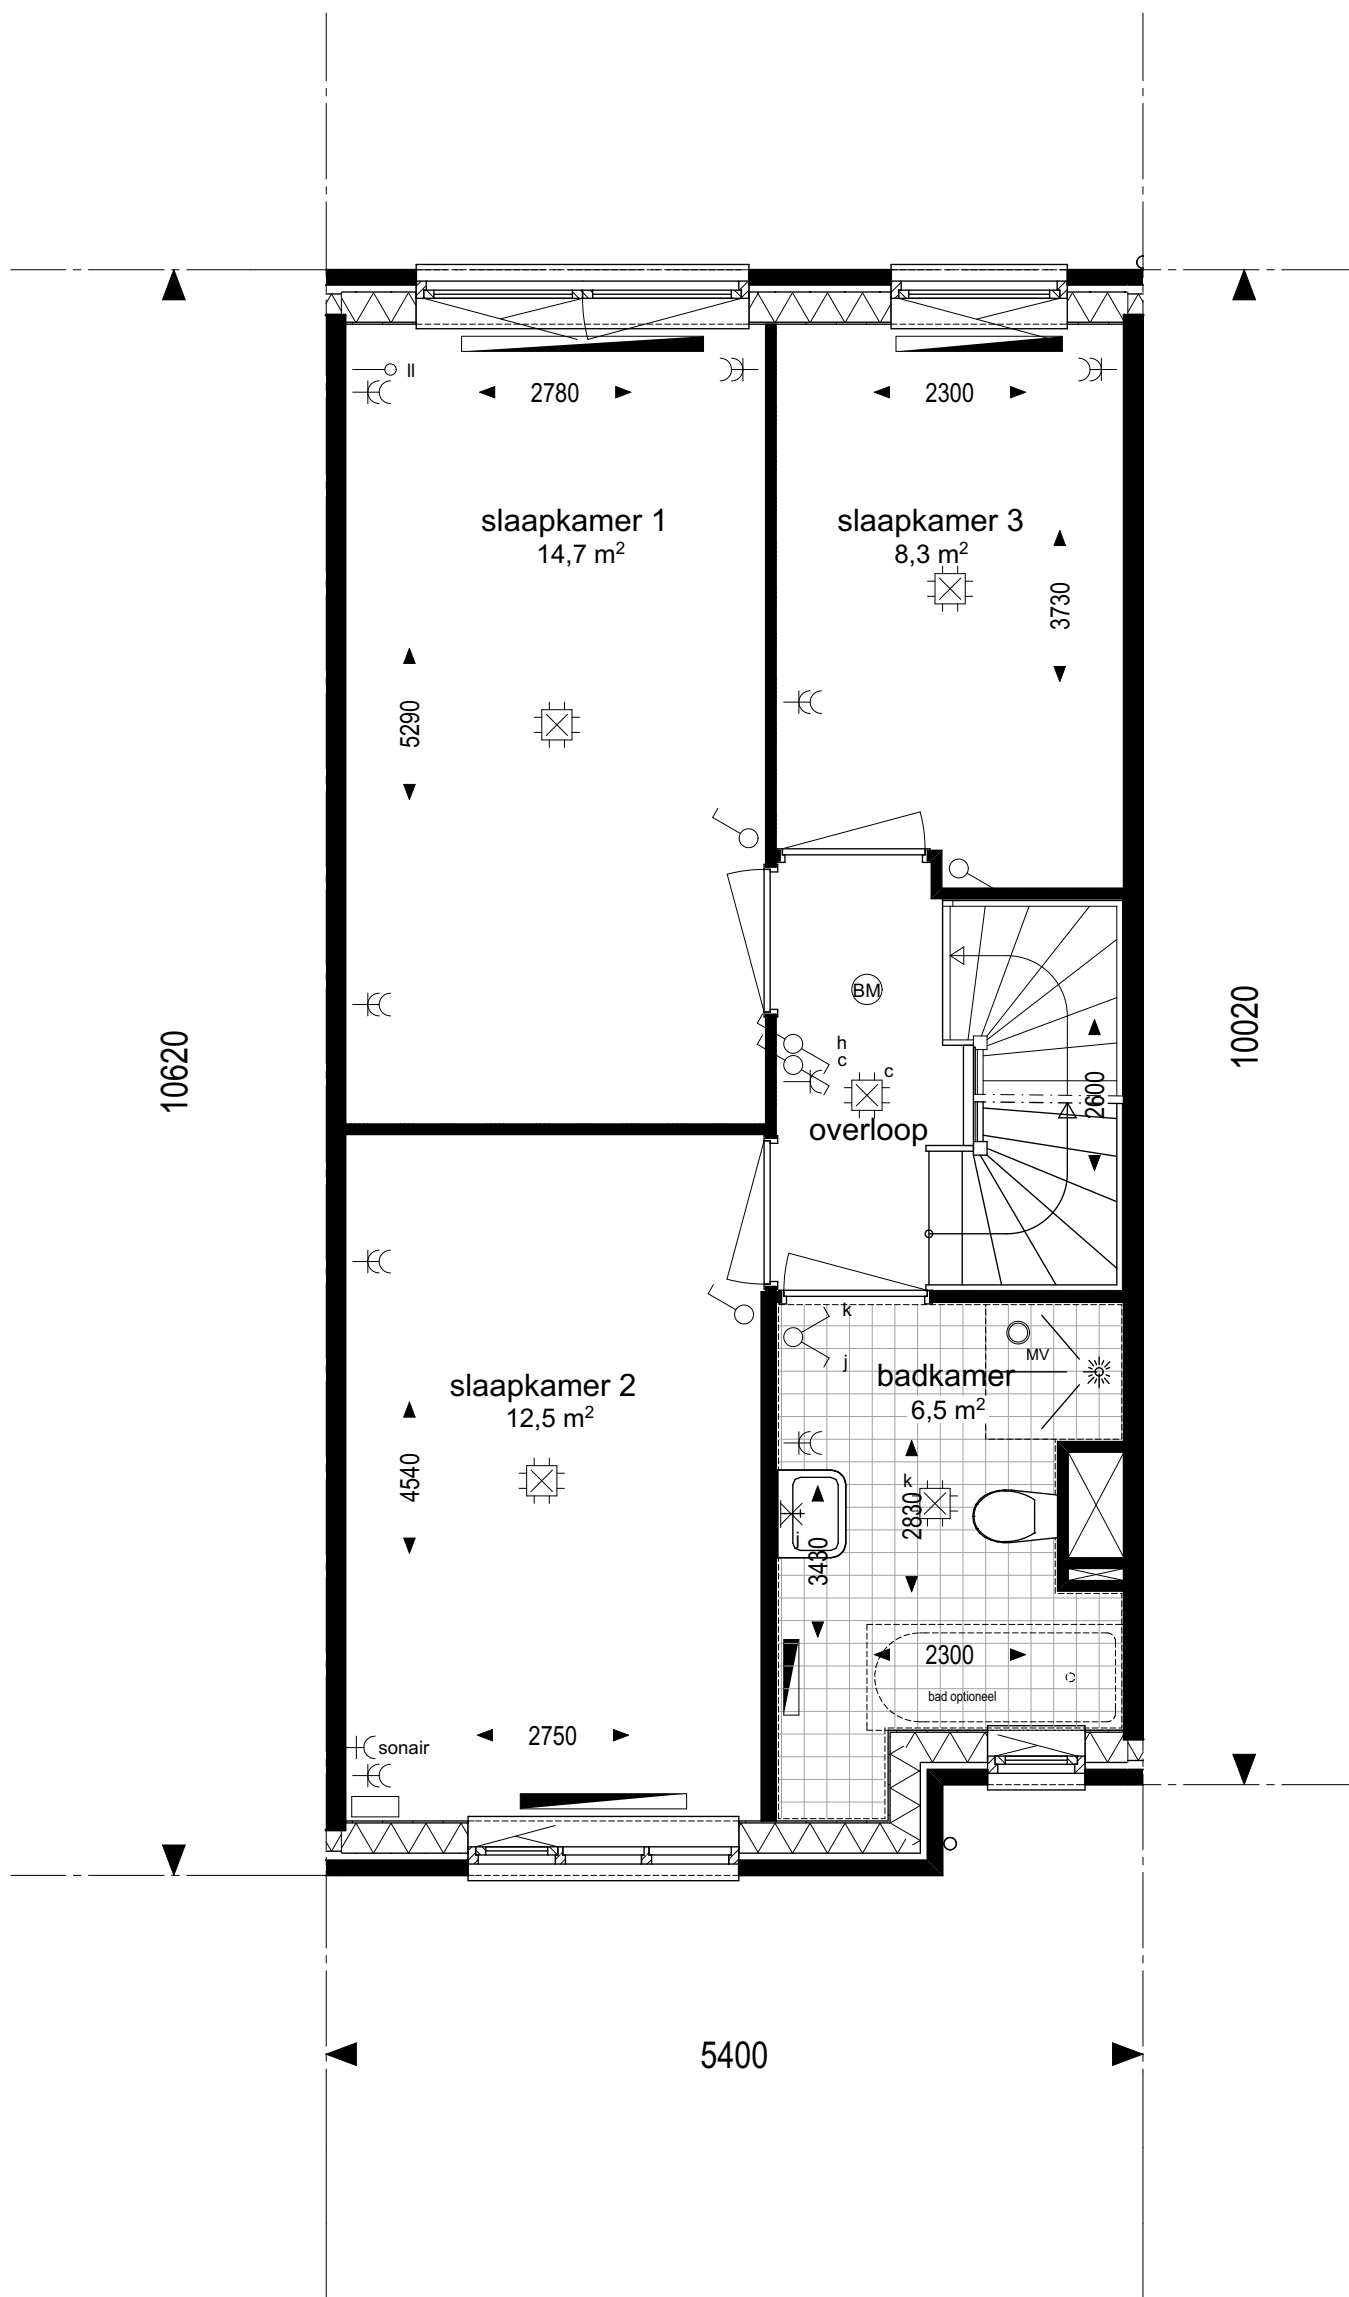

geesink
weusten
architecten

T 026 443 6972
F 026 445 8832
E info@geesinkweusten.nl

project:	Dorpshart Hoef en Haag fase 1E		
onderdeel:	Plattegronden 148, type B2-T		
schaal:	1: 50	datum:	05-05-2017
wijz. a:		wijz. c:	
wijz. b:		wijz. d:	
status:	DEFINITIEF		
project nr.:	16-1873		
tek. nr.:	VK - 513b		



Voorgevel



Achtergevel

geesink
weusten
architecten

T 026 443 6972
F 026 445 8832
E info@geesinkweusten.nl

project:

Dorpshart Hoef en Haag fase 1E

onderdeel:

Aanzichten 148, type B2-T

schaal: 1: 100

datum: 05-05-2017

status: DEFINITIEF

wijz. a:


wijz. c:

project nr.: 16-1873

wijz. b:

wijz. d:

tek. nr.: VK - 513d

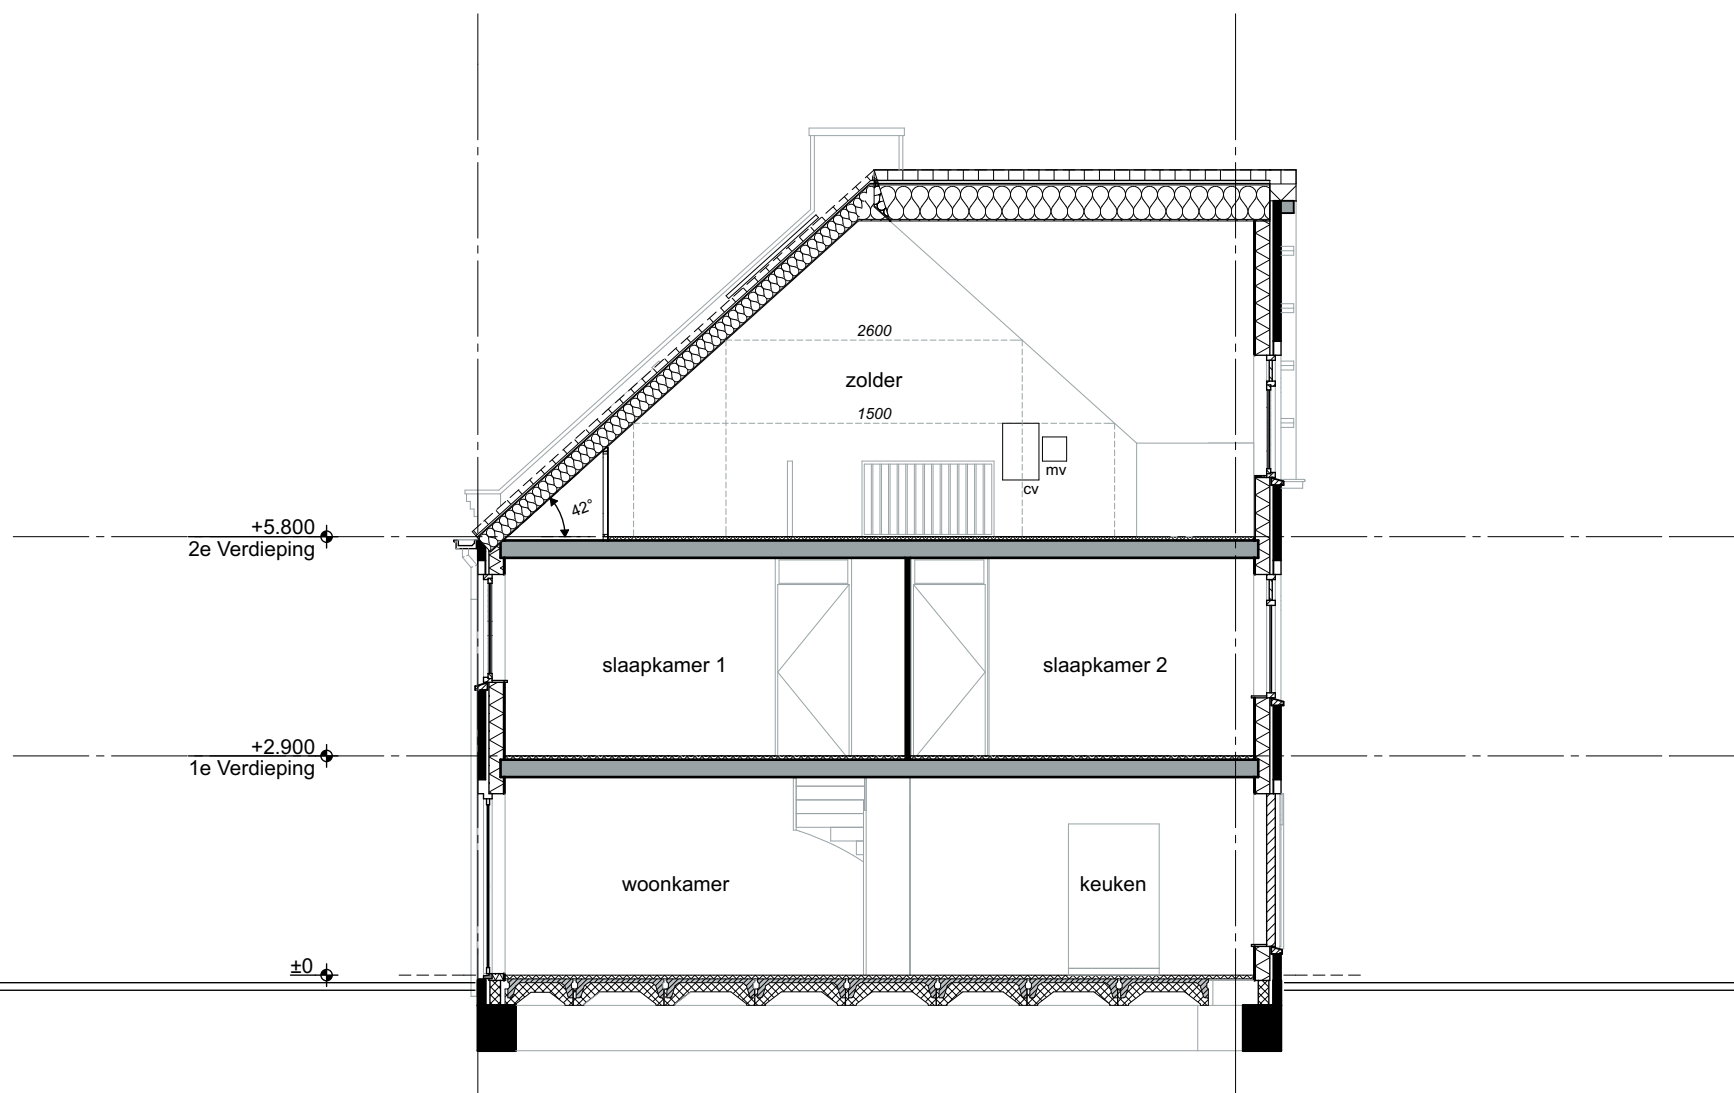

Doorsnede

geesink
weusten
architecten

T 026 443 6972
F 026 445 8832
E info@geesinkweusten.nl

project:

Dorpshart Hoef en Haag fase 1E

onderdeel:

Doorsnede 148, type B2-T

schaal: 1: 100

datum: 05-05-2017

status: DEFINITIEF

wijz. a:

wijz. c:

project nr.: 16-1873

wijz. b:


wijz. d:

tek. nr.: VK - 513e



T 026 443 6972
F 026 445 8832
E info@geesinkweusten.nl

schaal:	1: 50	datum:	05-05-2017	status:	DEFINITIEF
wijz. a:		wijz. c:		project nr.:	16-1873
wijz. b:		wijz. d:		tek. nr.:	VK - 513f

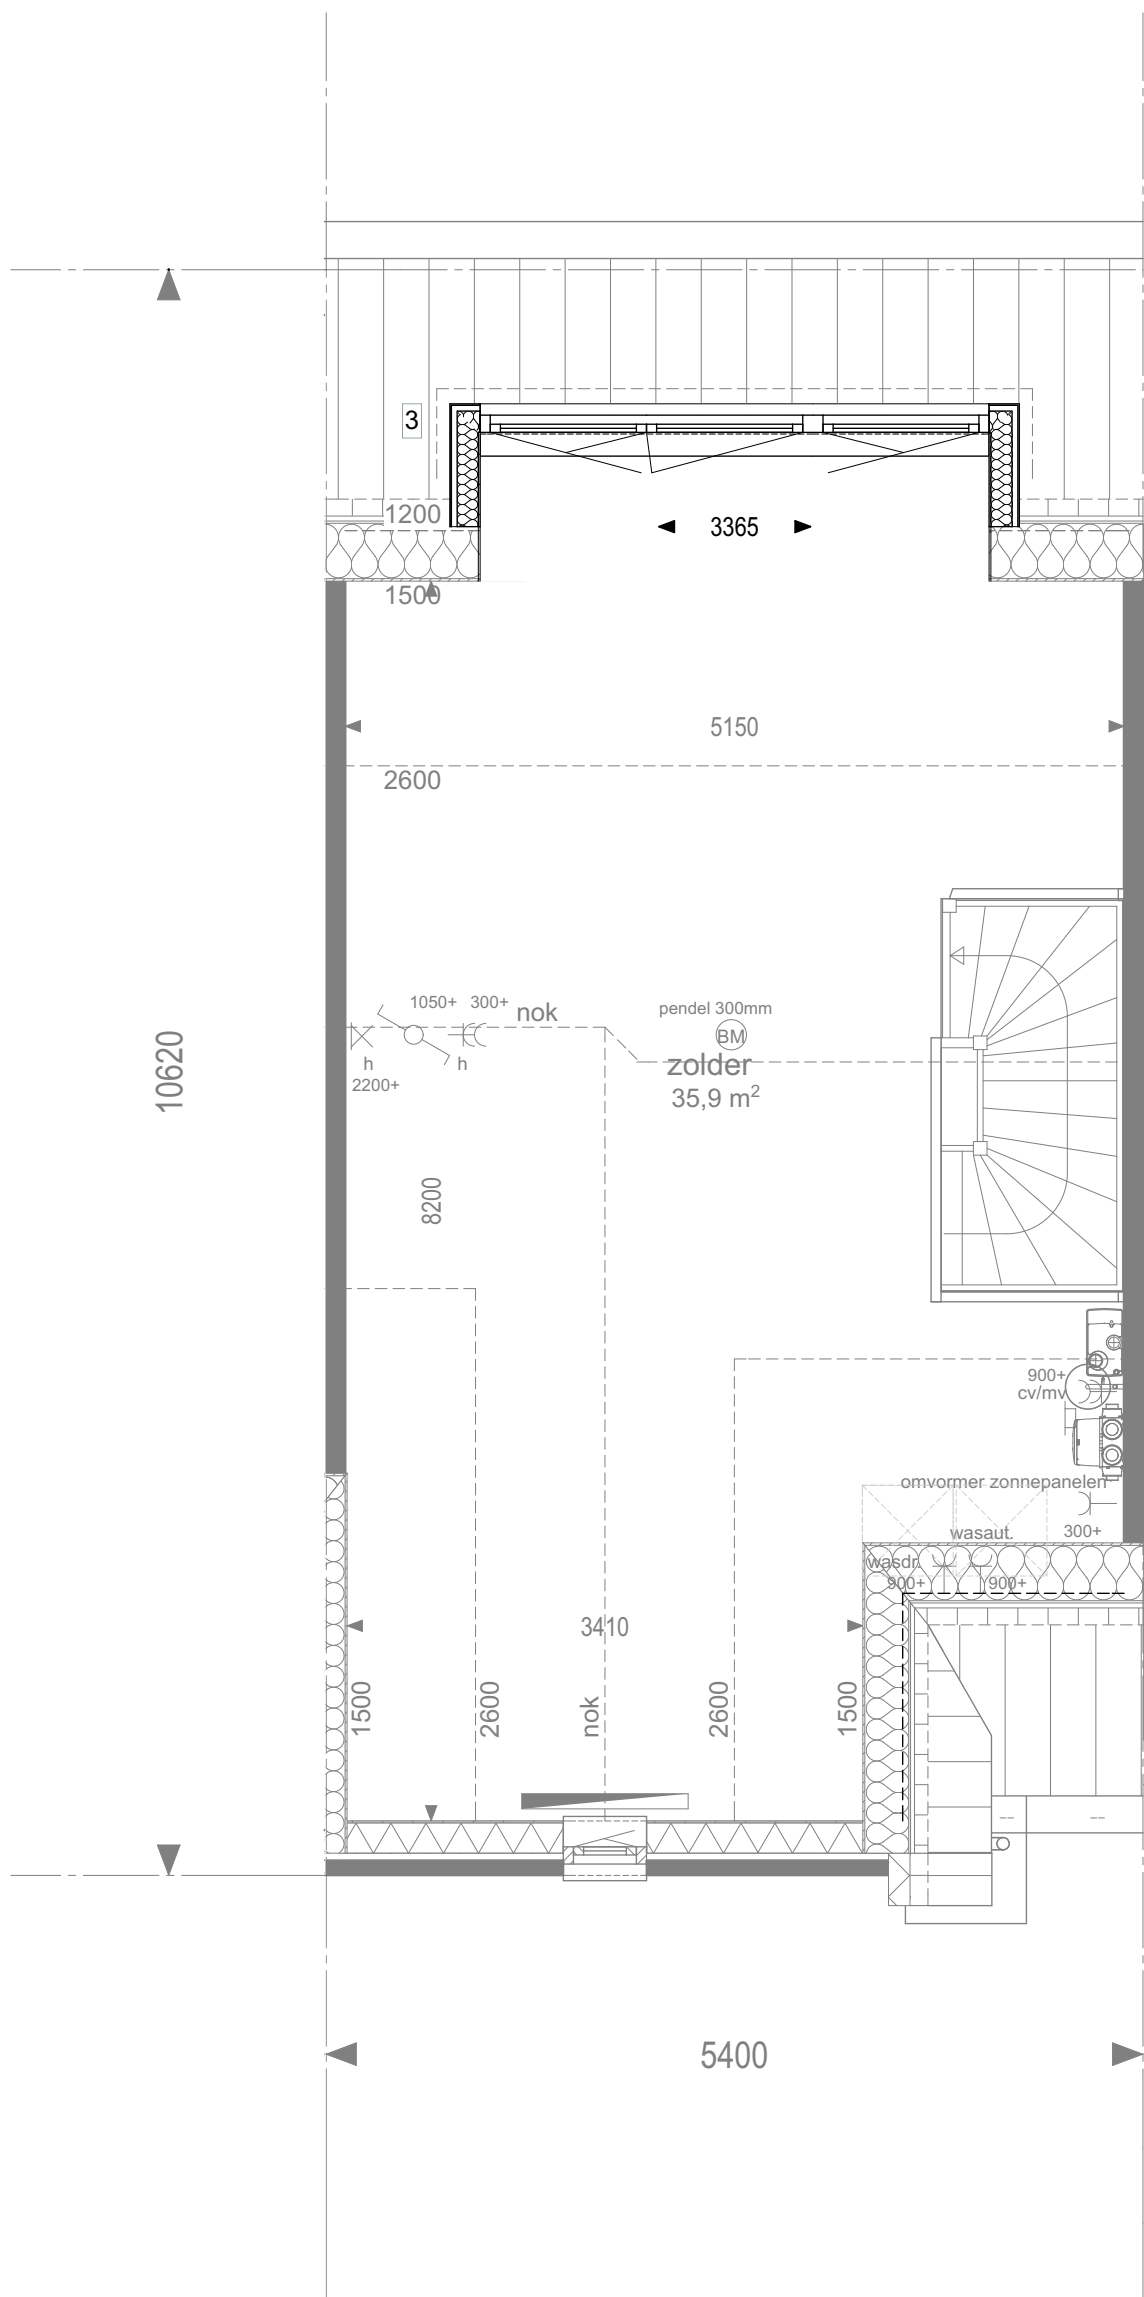

2e verdieping dakkapellen

geesink
weusten
architecten

T 026 443 6972
F 026 445 8832
E info@geesinkweusten.nl


project: Dorpshart Hoef en Haag fase 1E
onderdeel: Opties 148, type B2-T (dakkapel)

schaal:	1: 50	datum:	05-05-2017	status:	DEFINITIEF
wijz. a:		wijz. c:		project nr.:	16-1873
wijz. b:		wijz. d:		tek. nr.:	VK - 513g



1- optie uitbouw
2- optie dubbele deuren

Achtergevel uitbouw

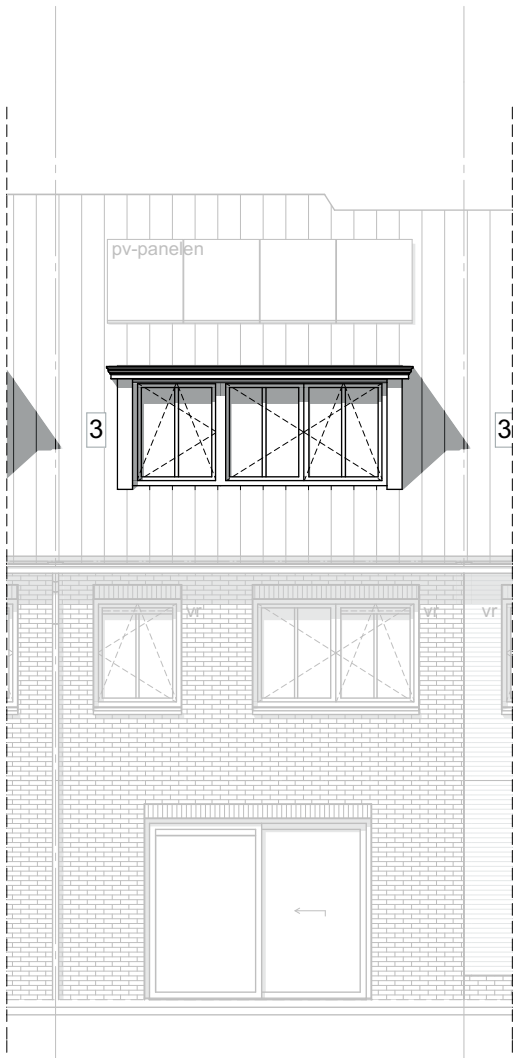


Achtergevel dakkapel

geesink
weusten
architecten

T 026 443 6972
F 026 445 8832
E info@geesinkweusten.nl

project:		Dorpshart Hoef en Haag fase 1E			
onderdeel:		Opties 148, type B2-T			
schaal:	1: 100	datum:	05-05-2017	status:	DEFINITIEF
wijz. a:		wijz. c:		project nr.:	16-1873
wijz. b:		wijz. d:		tek. nr.:	VK - 513h

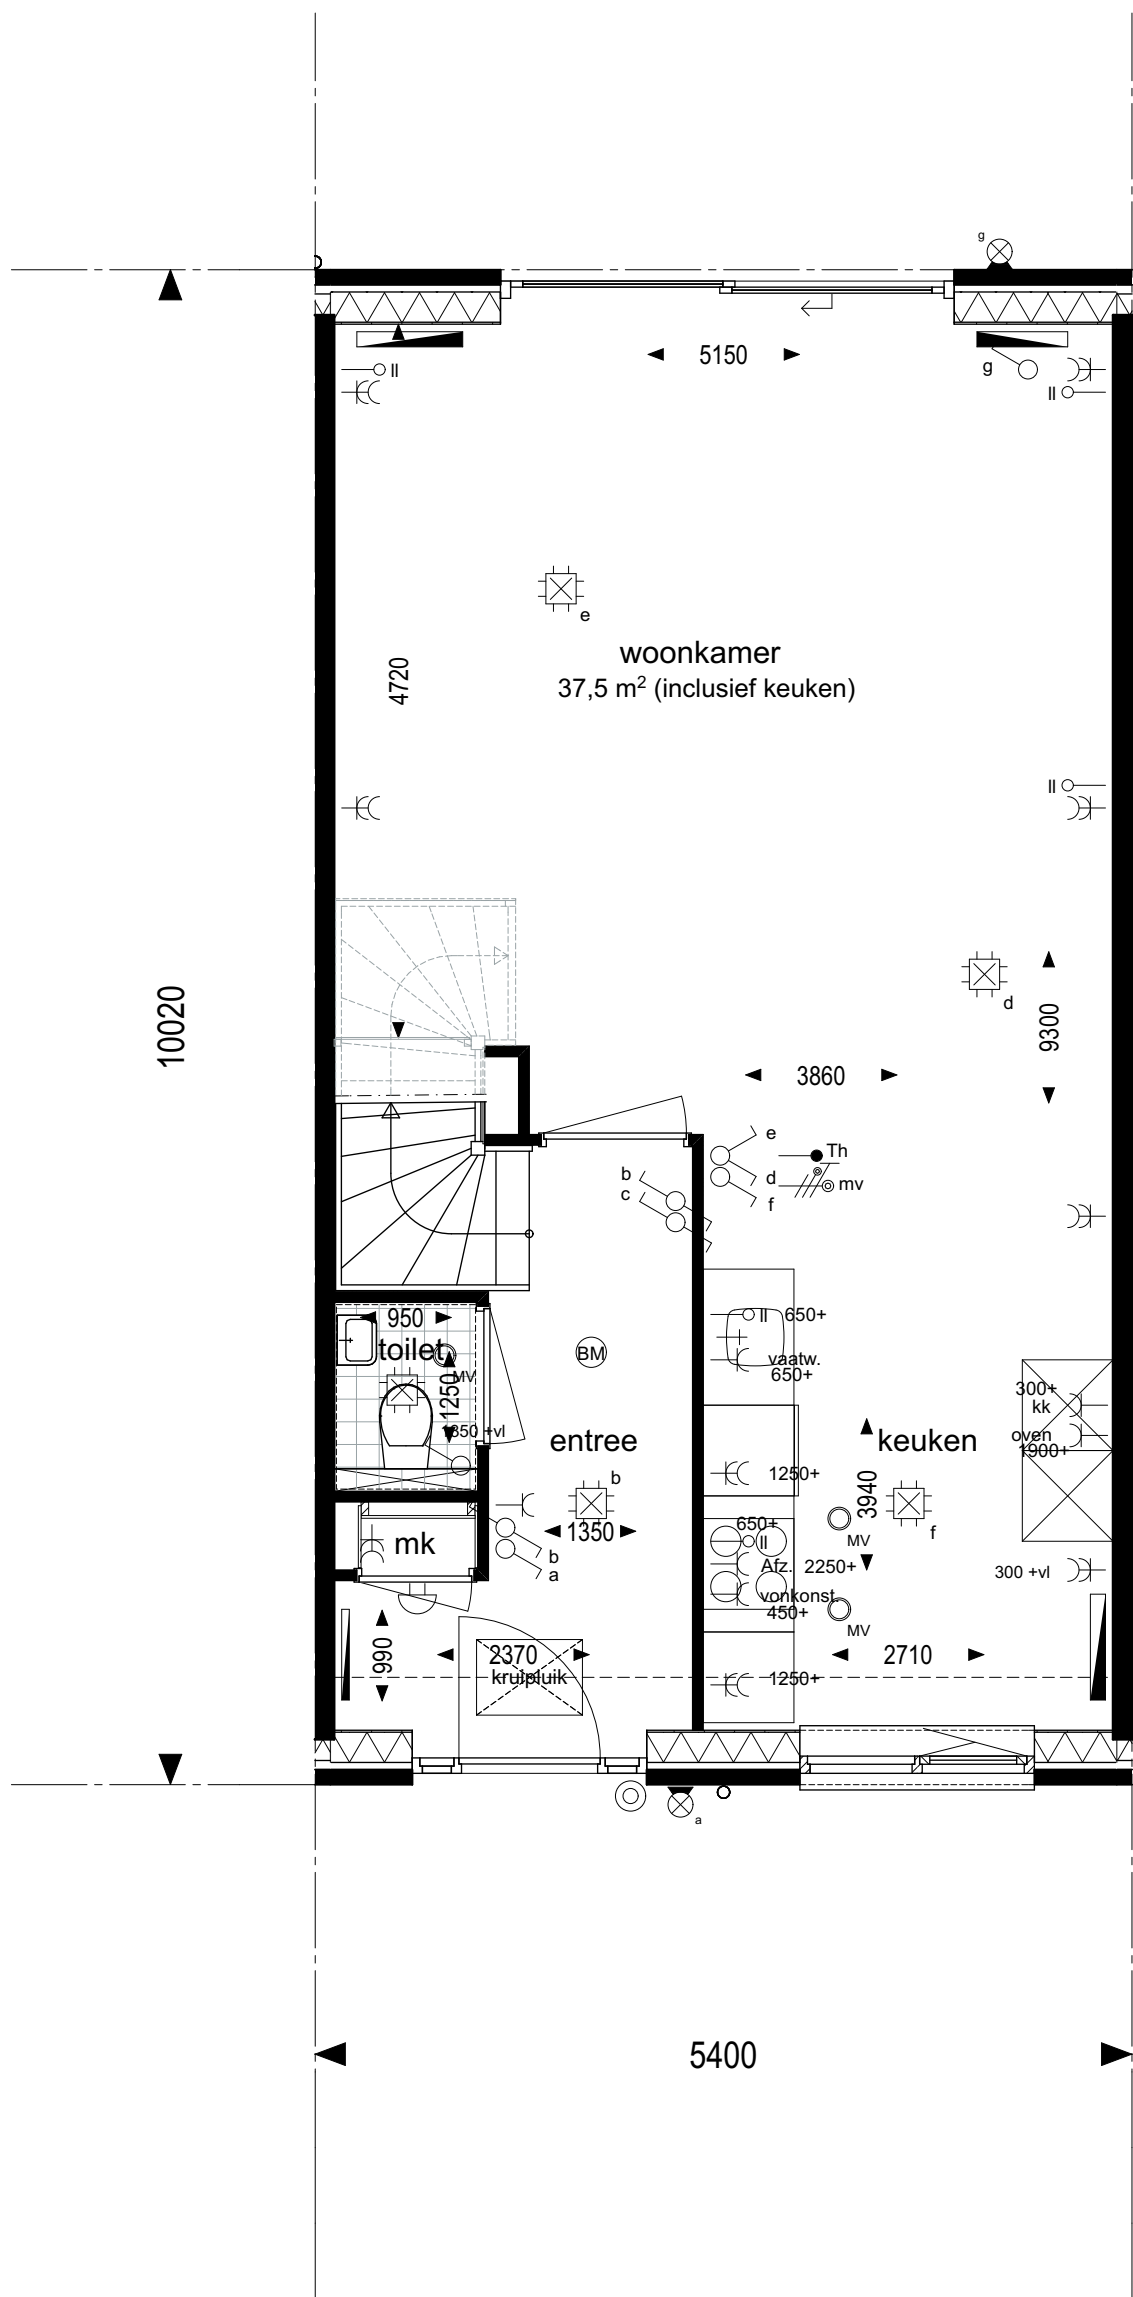


Begane grond

geesink
weusten
architecten

T 026 443 6972
F 026 445 8832
E info@geesinkweusten.nl

project:	Dorpshart Hoef en Haag fase 1E		
onderdeel:	Plattegronden 149, type B4s		
schaal:	1: 50	datum:	05-05-2017
wijz. a:		wijz. c:	
wijz. b:		wijz. d:	
status:	DEFINITIEF		
project nr.:	16-1873		
tek. nr.:	VK - 514a		

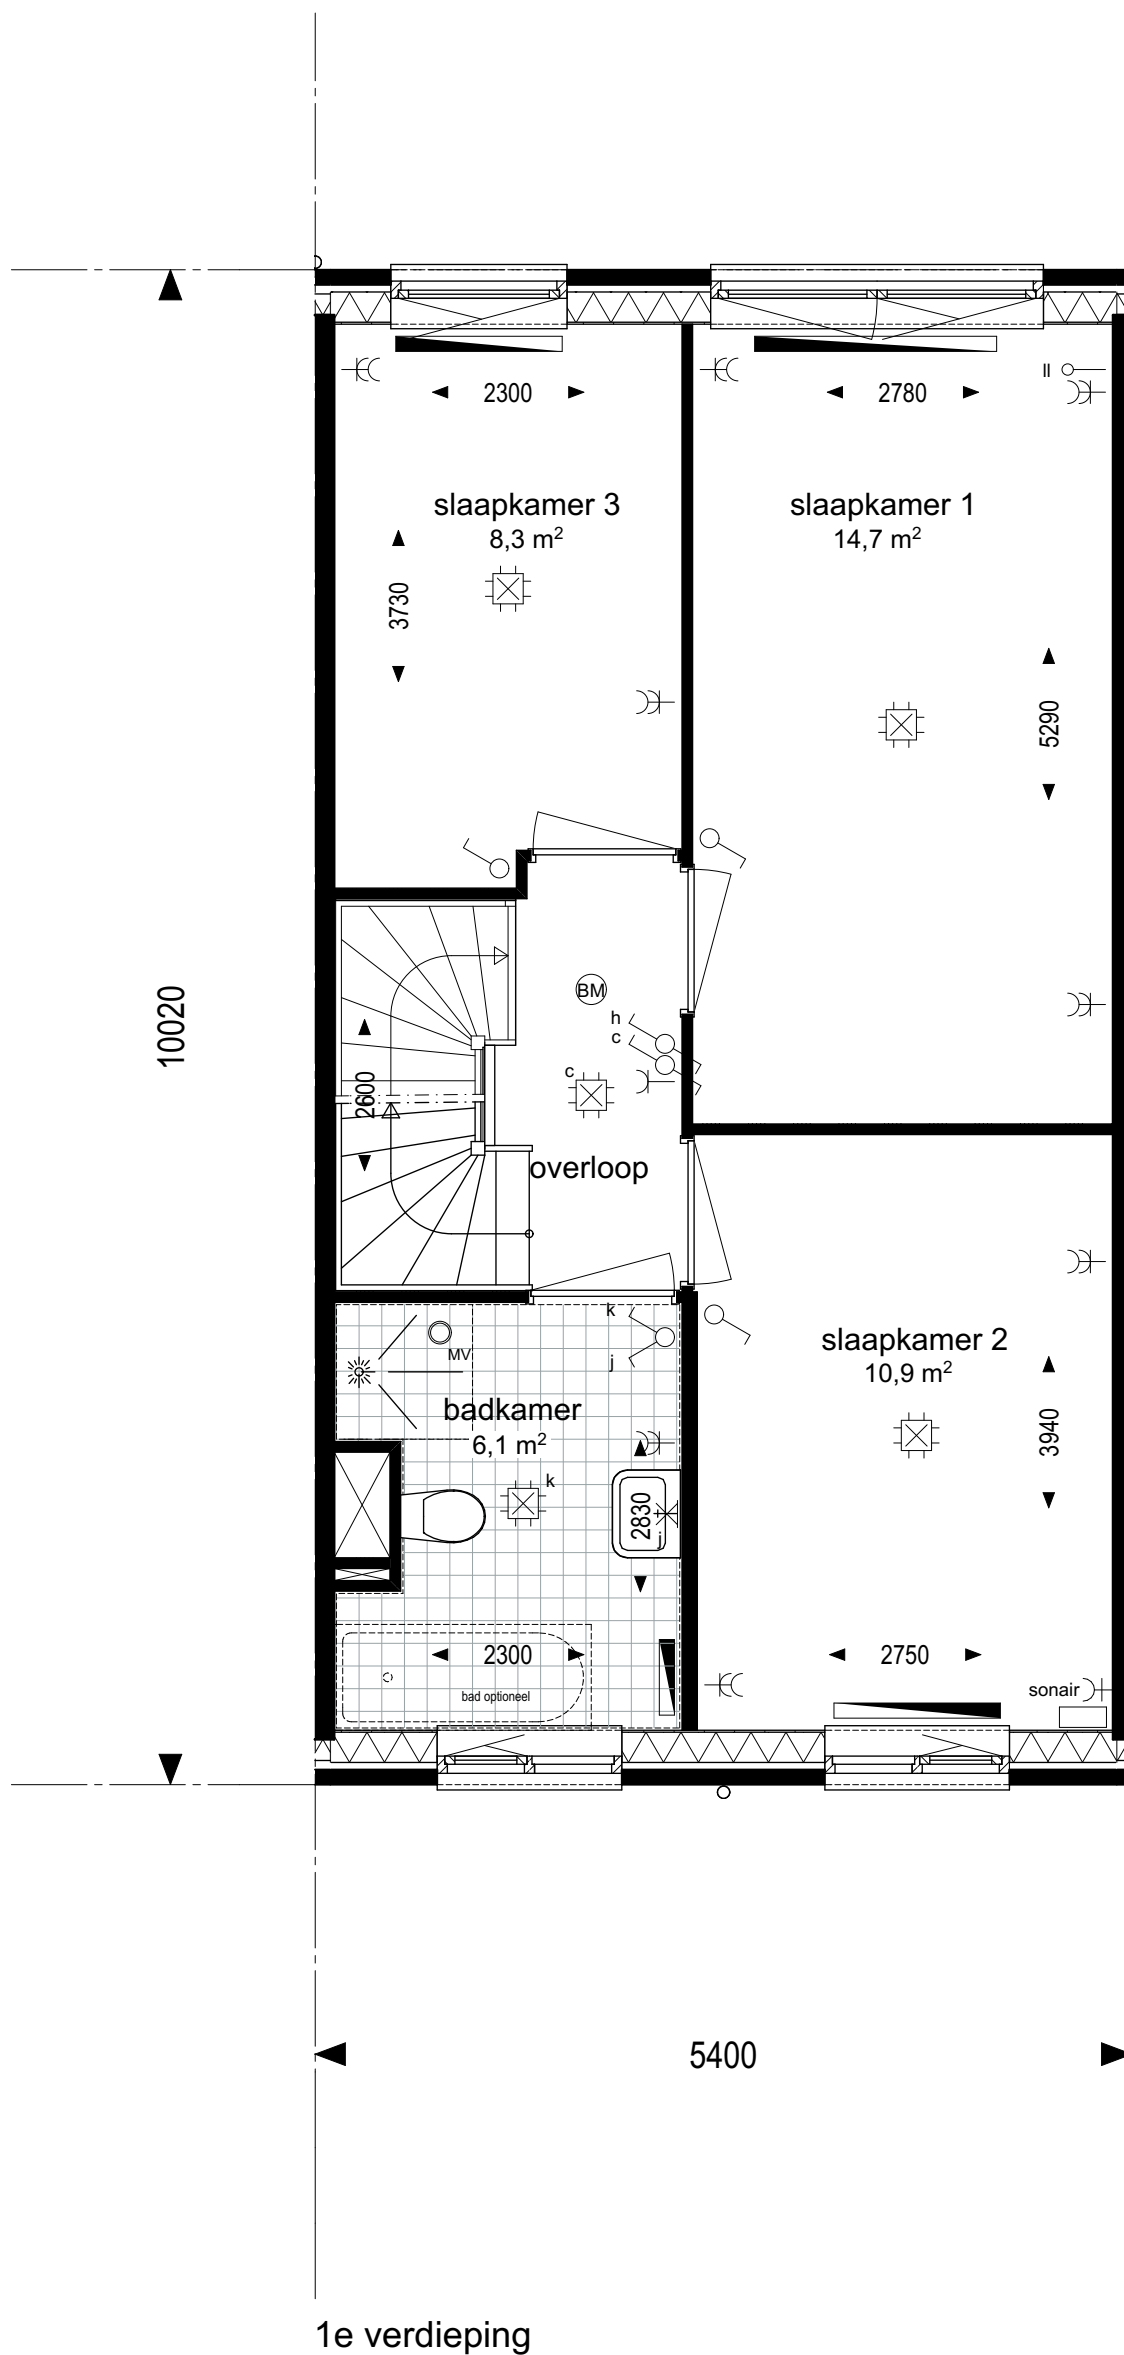


1e verdieping

geesink
weusten
architecten

T 026 443 6972
F 026 445 8832
E info@geesinkweusten.nl

project:		Dorpshart Hoef en Haag fase 1E			
onderdeel:		Plattegronden 149, type B4s			
schaal:	1: 50	datum:	05-05-2017	status:	DEFINITIEF
wijz. a:		wijz. c:		project nr.:	16-1873
wijz. b:		wijz. d:		tek. nr.:	VK - 514b

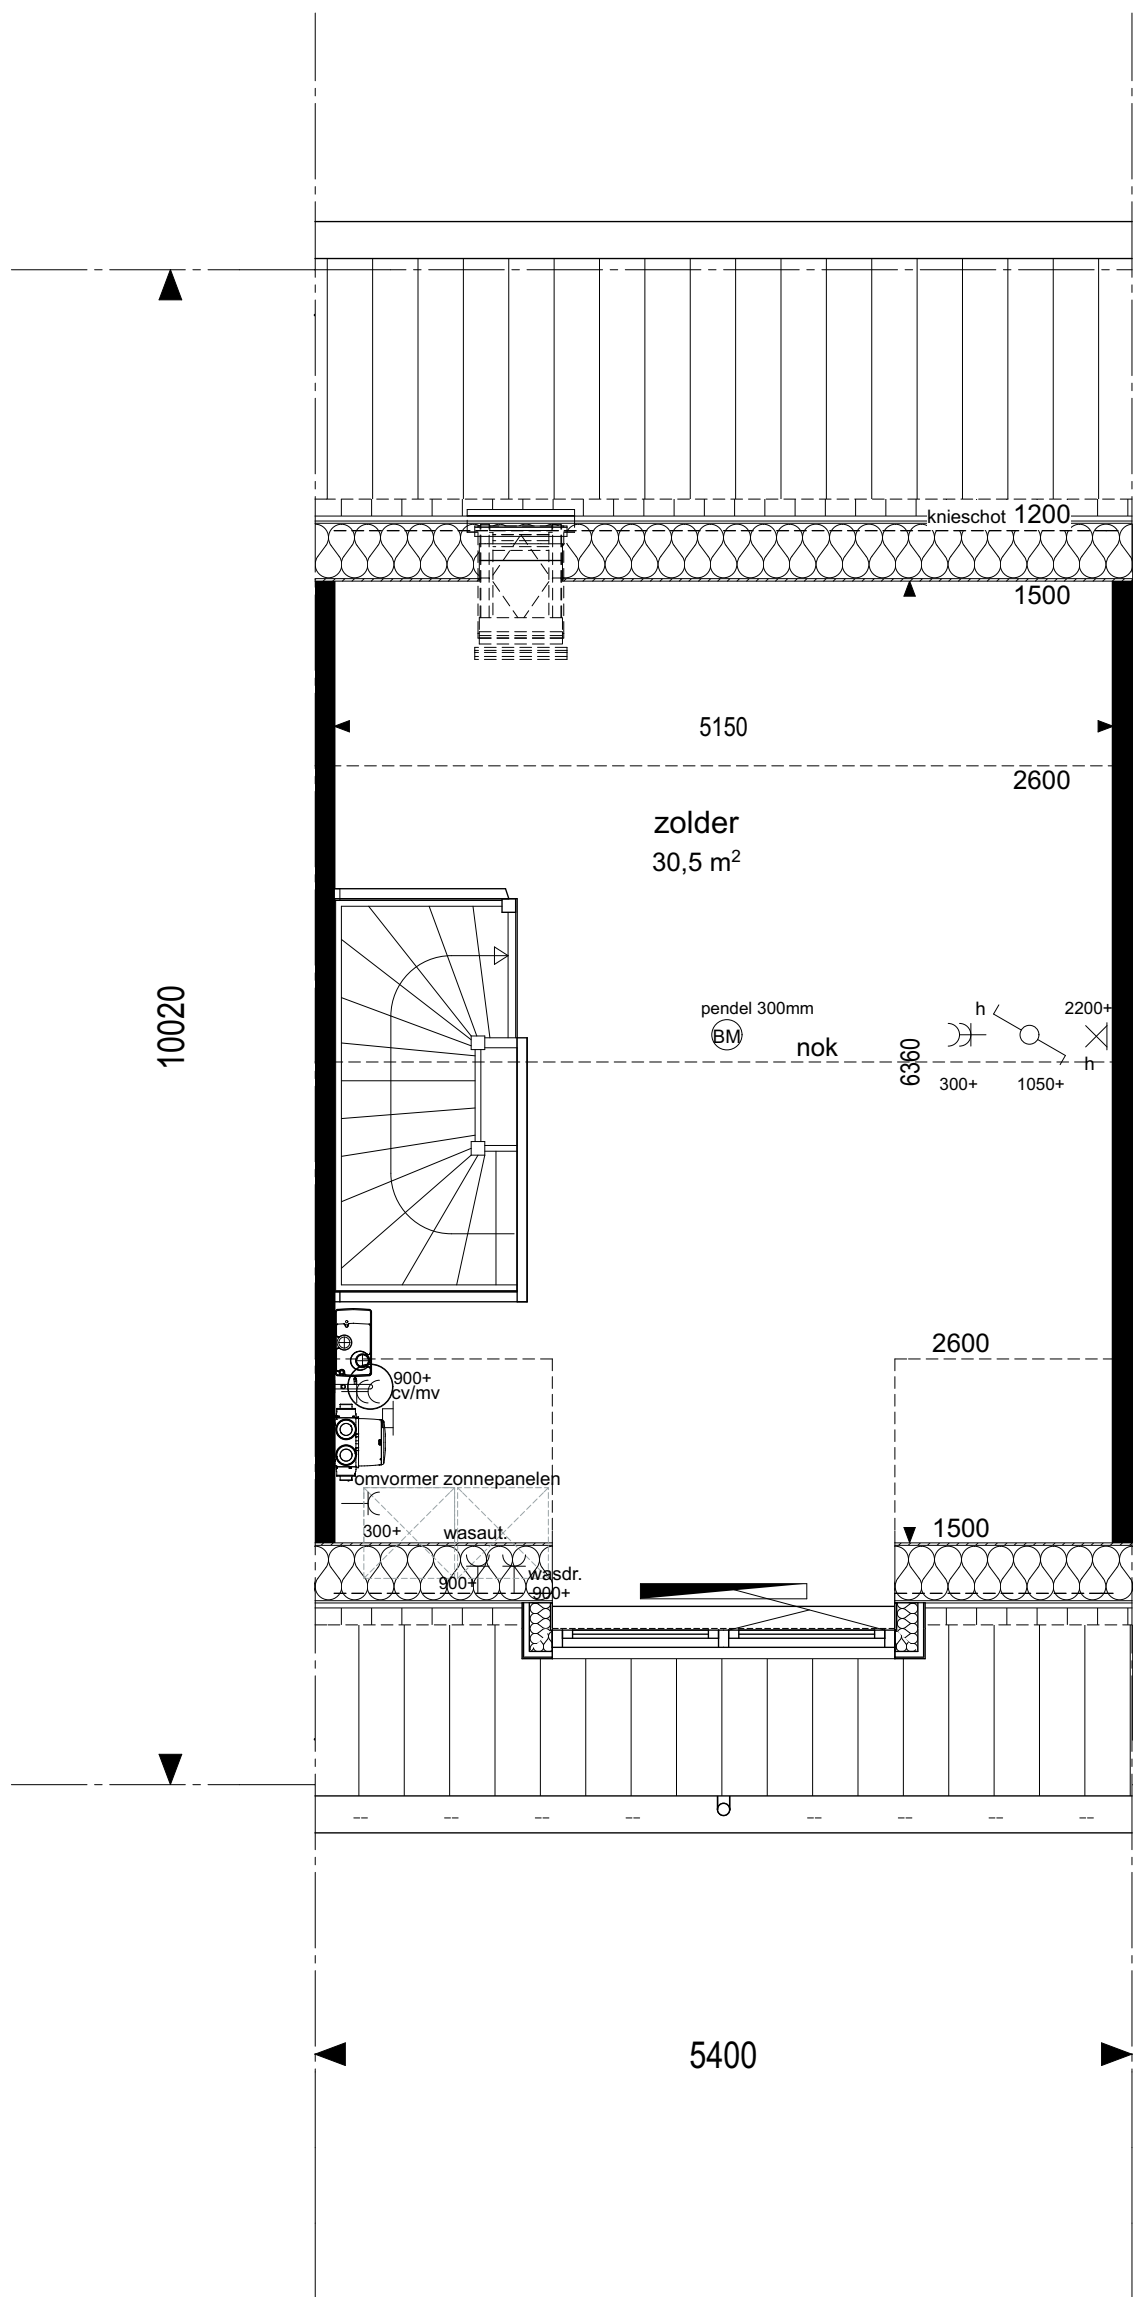

2e verdieping

geesink
weusten
architecten

T 026 443 6972
F 026 445 8832
E info@geesinkweusten.nl

project:	Dorpshart Hoef en Haag fase 1E		
onderdeel:	Plattegronden 149, type B4s		
schaal:	1: 50	datum:	05-05-2017
wijz. a:		wijz. c:	
wijz. b:		wijz. d:	
status:	DEFINITIEF		
project nr.:	16-1873		
tek. nr.:	VK - 514c		



Voorgevel



Achtergevel

geesink
weusten
architecten

T 026 443 6972
F 026 445 8832
E info@geesinkweusten.nl

project:

Dorpshart Hoef en Haag fase 1E

onderdeel:

Aanzichten 149, type B4s

schaal: 1: 100

datum: 05-05-2017

status: DEFINITIEF

wijz. a:


wijz. c:

project nr.: 16-1873

wijz. b:

wijz. d:

tek. nr.: VK - 514d

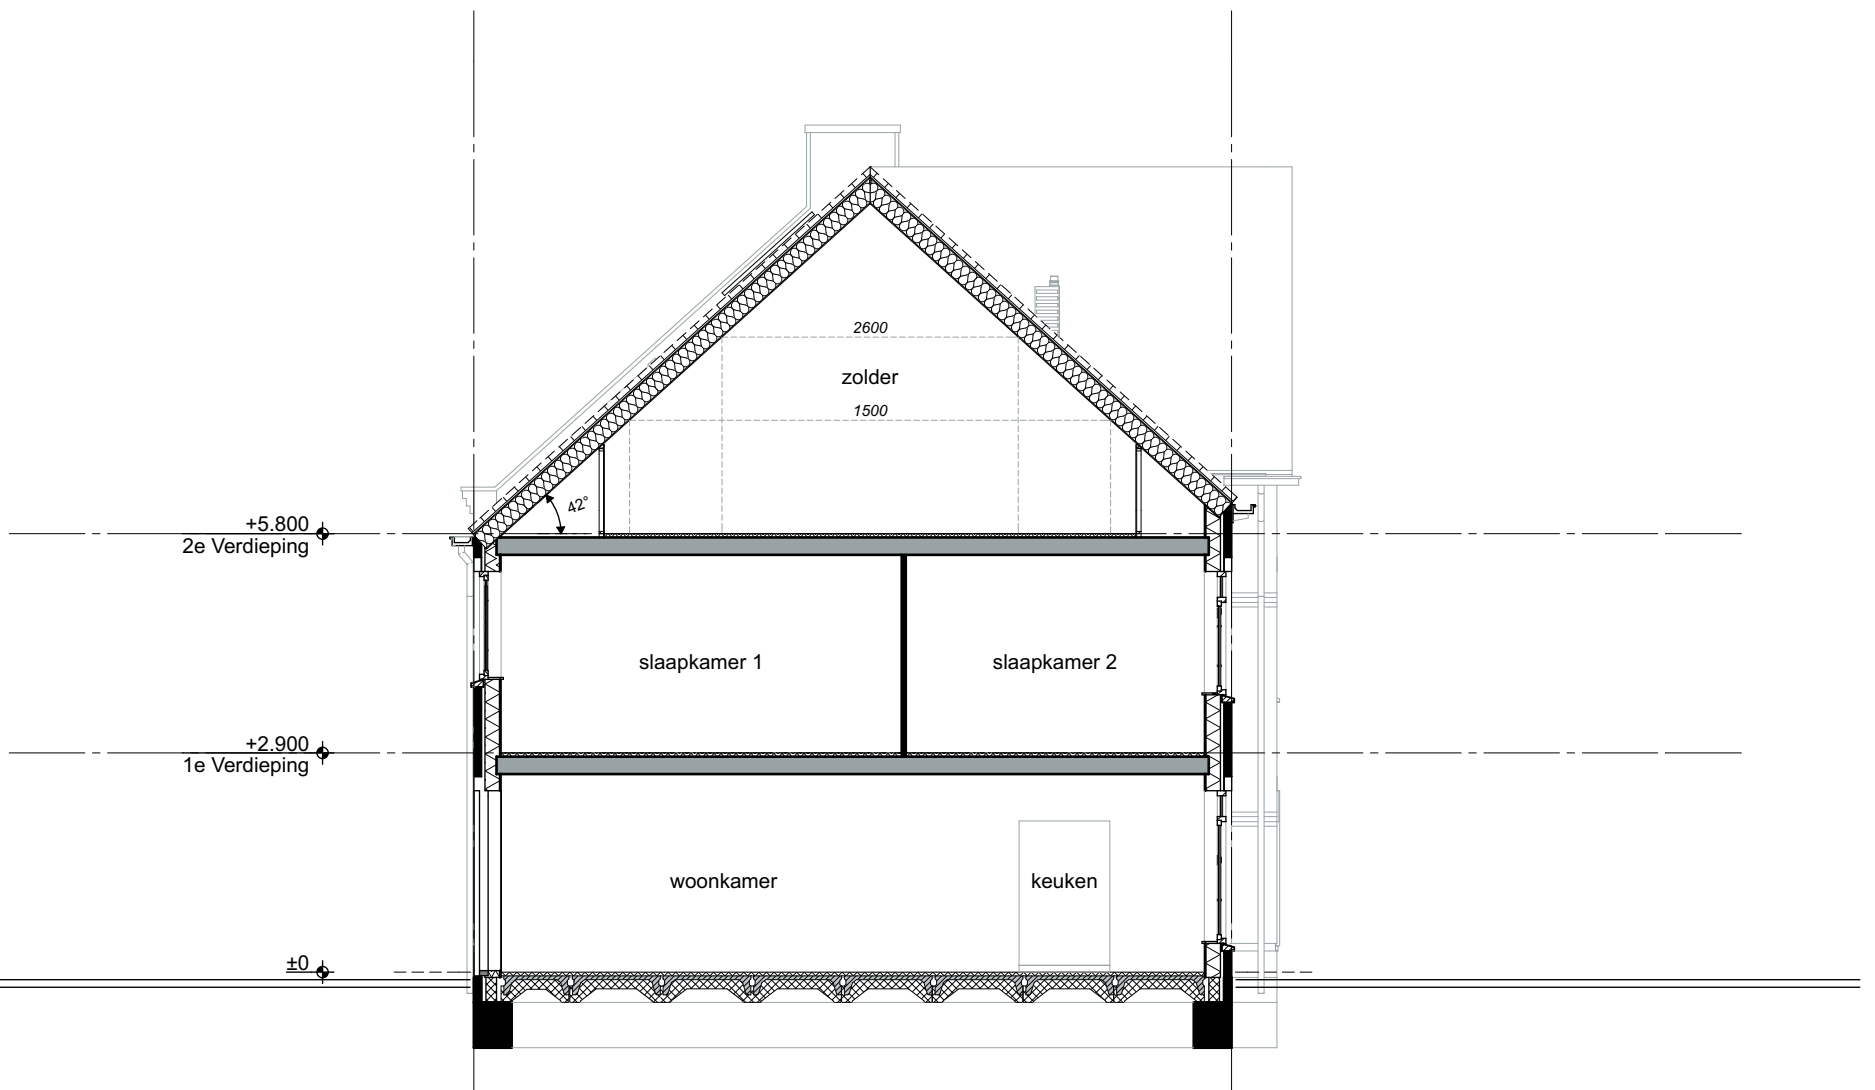

Doorsnede

geesink
weusten
architecten

T 026 443 6972
F 026 445 8832
E info@geesinkweusten.nl

project:

Dorpshart Hoef en Haag fase 1E

onderdeel:

Doorsnede 149, type B4s

schaal: 1: 100

datum: 05-05-2017

status: DEFINITIEF

wijz. a:


wijz. c:

project nr.: 16-1873

wijz. b:

wijz. d:

tek. nr.: VK - 514e

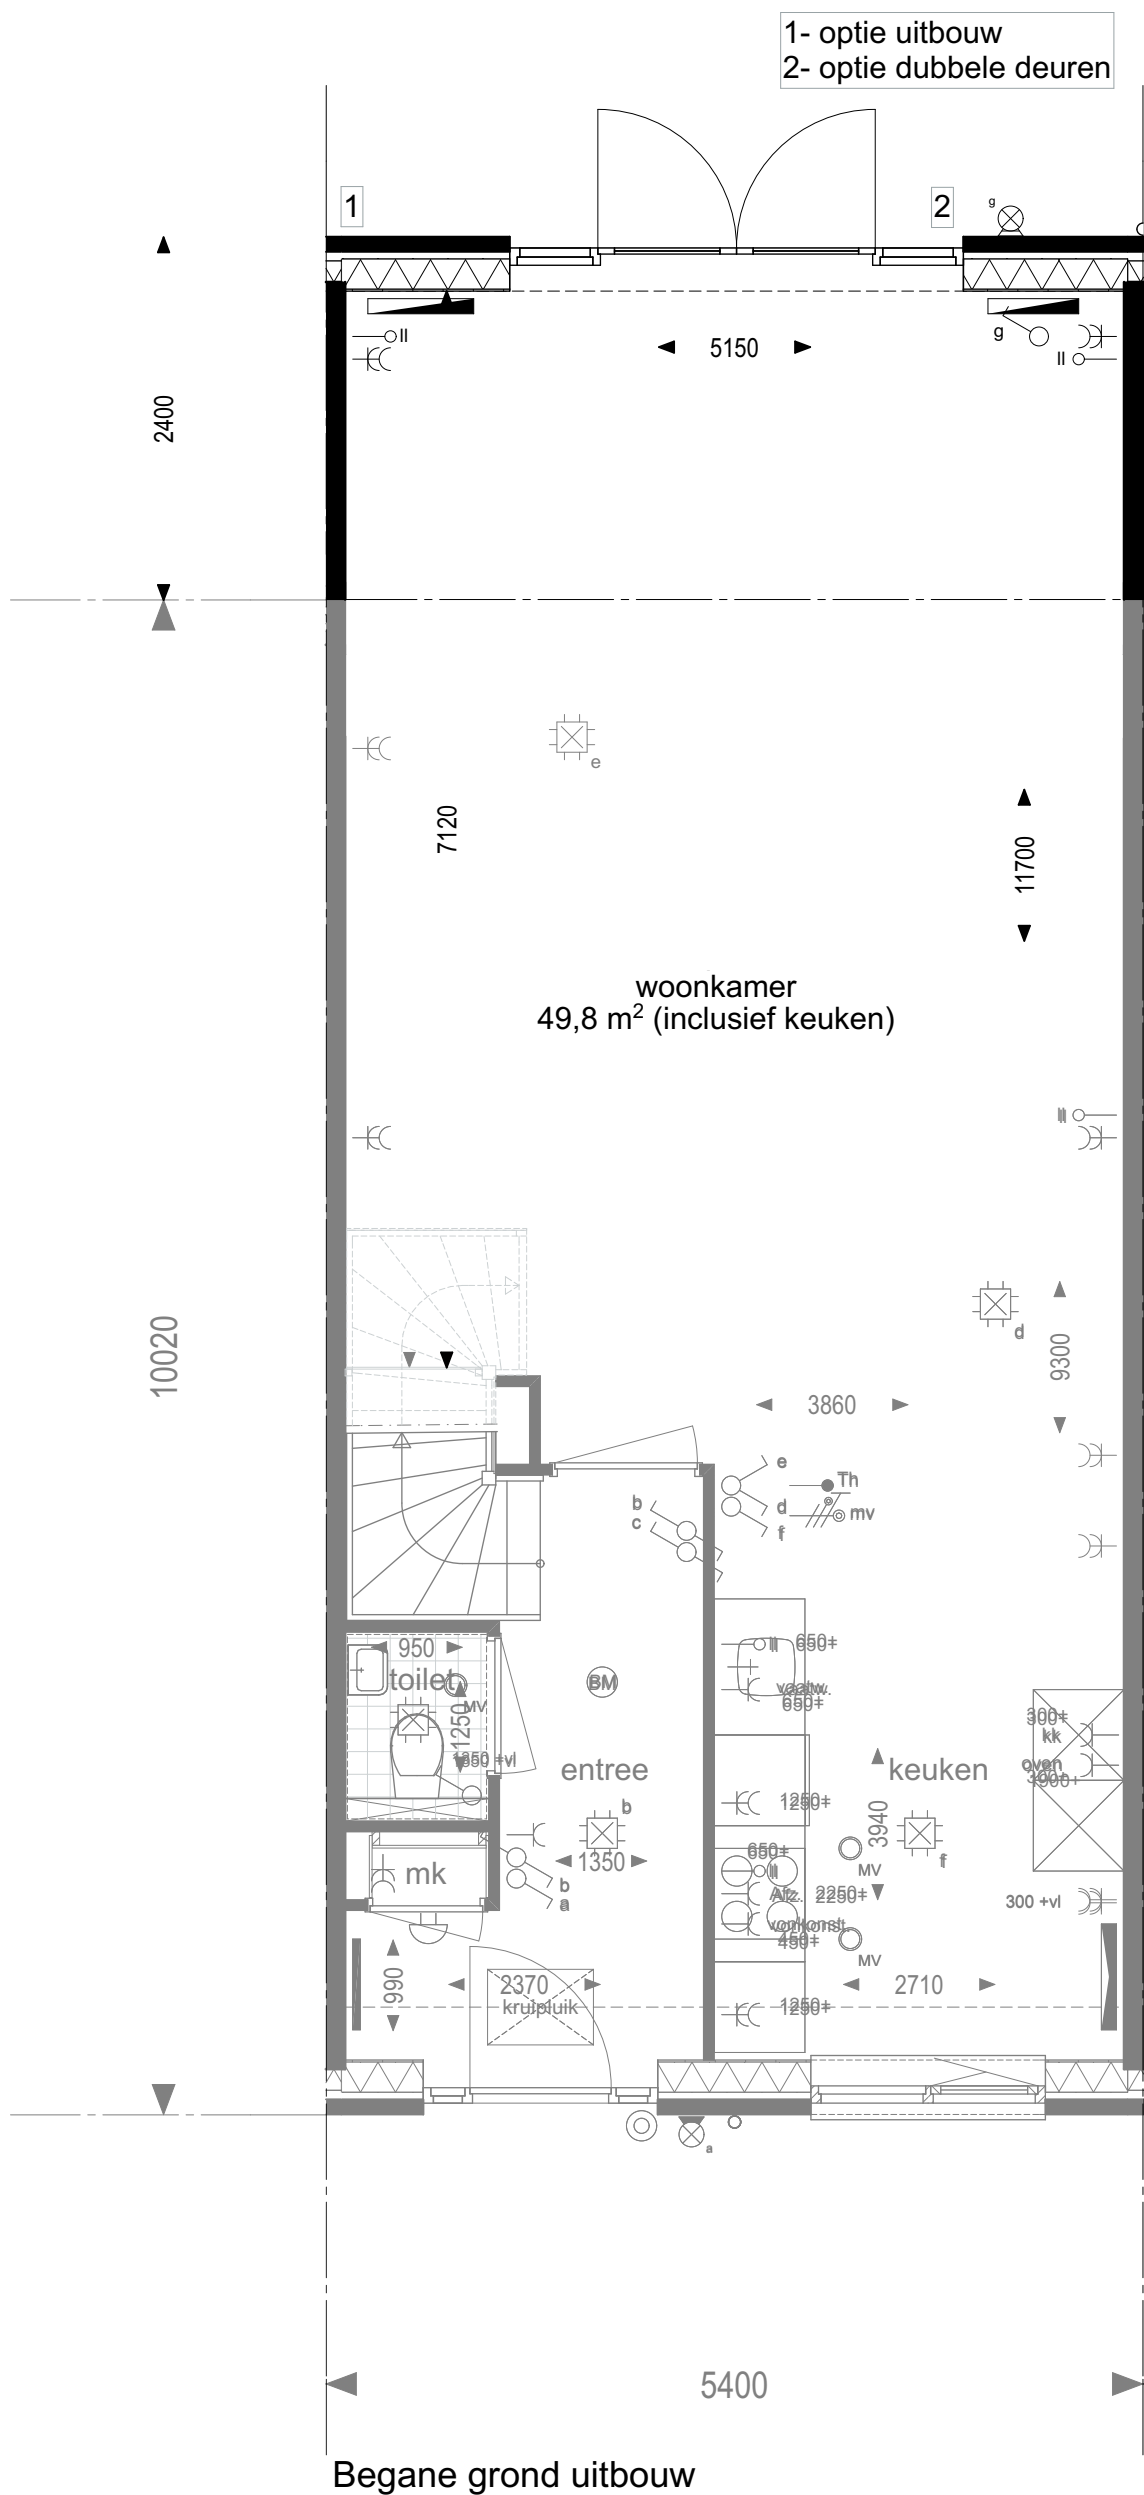

geesink
weusten
architecten

T 026 443 6972
F 026 445 8832
E info@geesinkweusten.nl

project:

Dorpshart Hoef en Haag fase 1E

onderdeel:

Opties 149, type B4s (uitbouw 2400mm)

schaal: 1: 50

datum: 05-05-2017

status: DEFINITIEF

wijz. a:


wijz. c:

project nr.: 16-1873

wijz. b:

wijz. d:

tek. nr.: VK - 514f

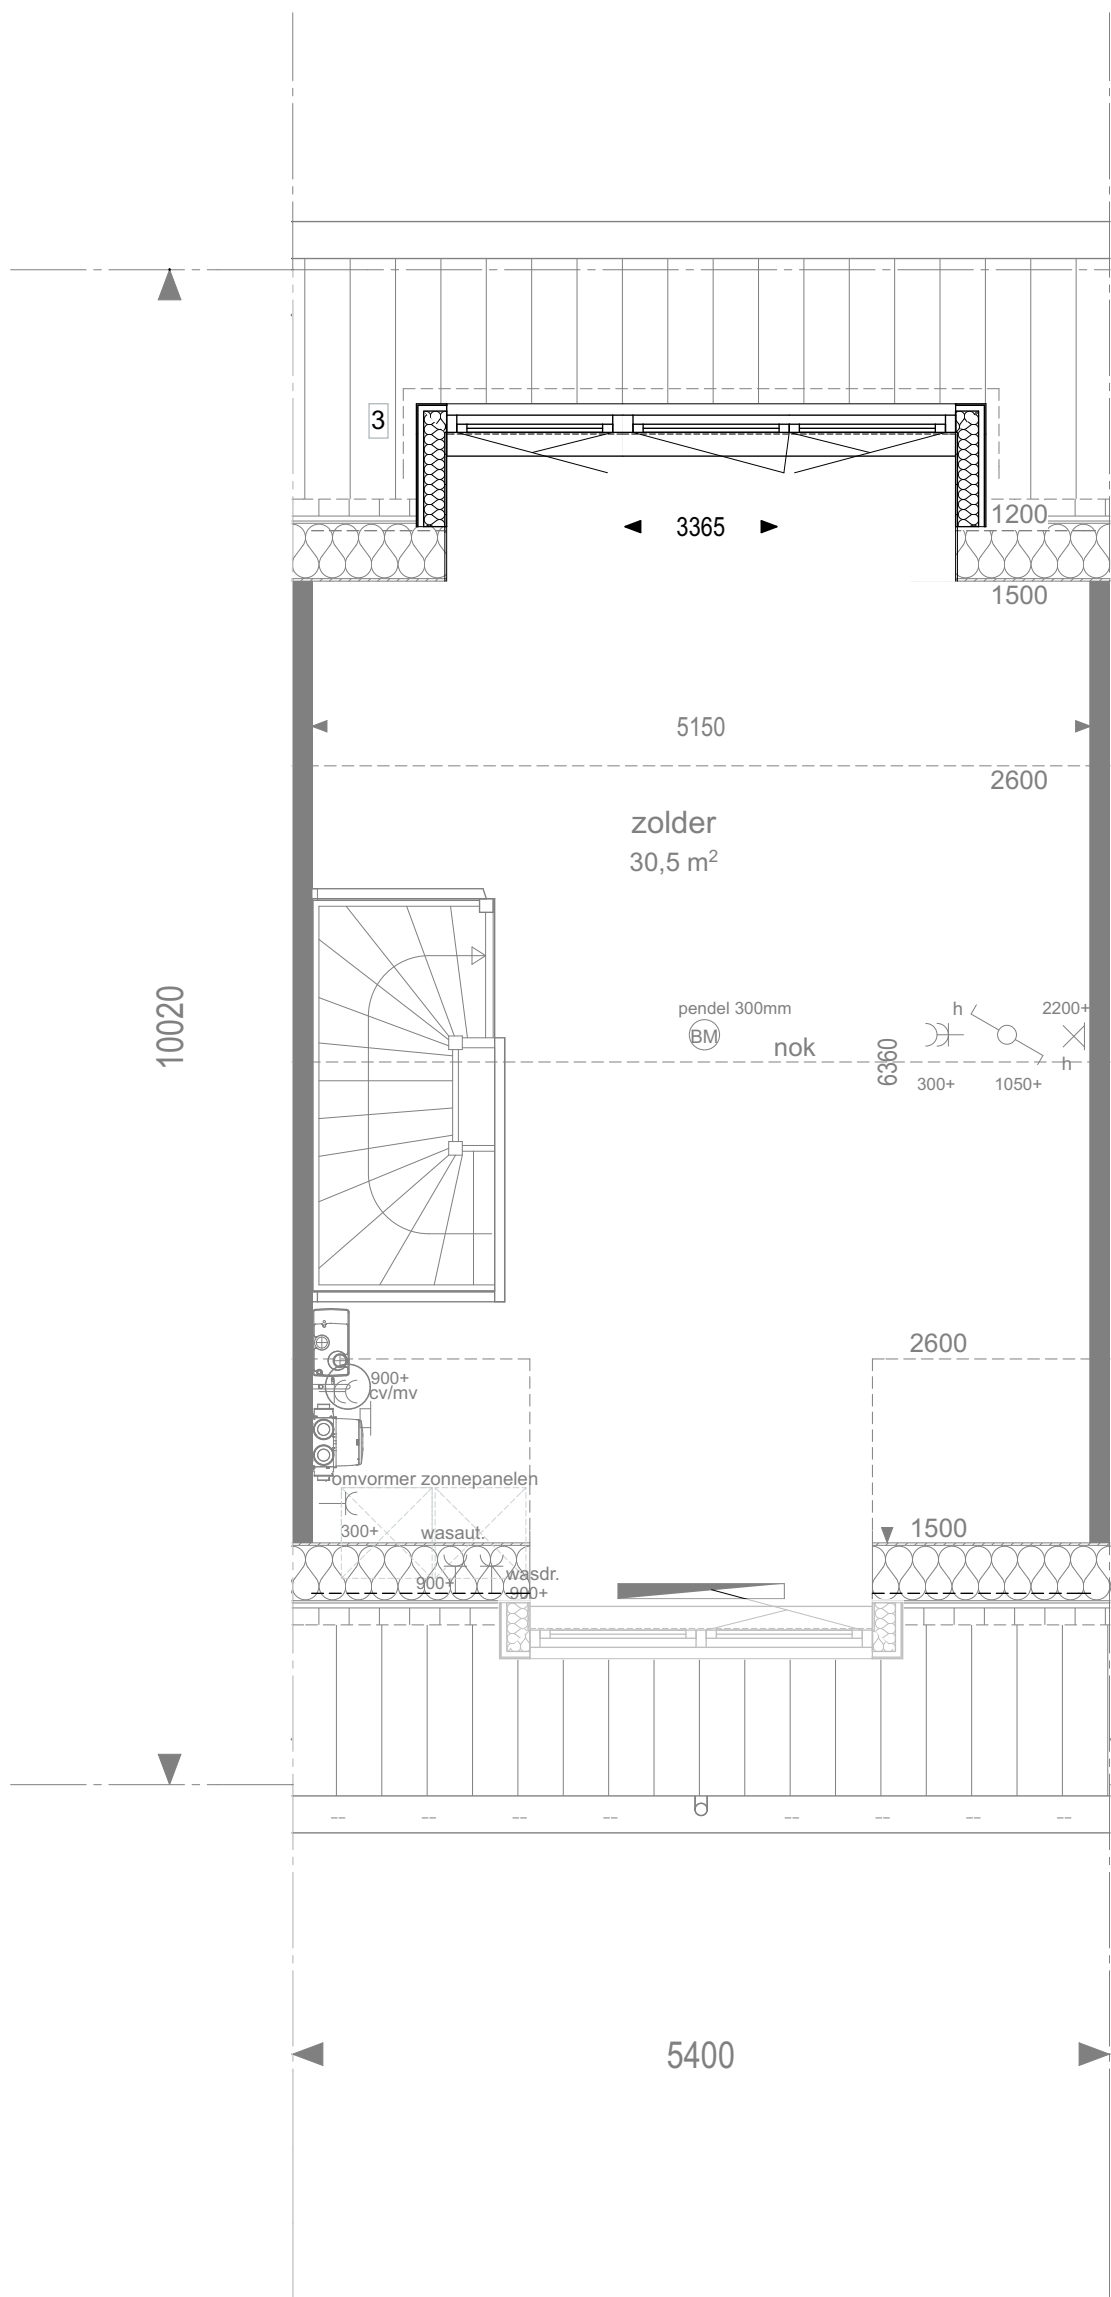

2e verdieping dakkapellen

geesink
weusten
architecten


T 026 443 6972
F 026 445 8832
E info@geesinkweusten.nl

project: Dorpshart Hoef en Haag fase 1E
onderdeel: Opties 149, type B4s (dakkapel)

schaal:	1: 50	datum:	05-05-2017	status:	DEFINITIEF
wijz. a:		wijz. c:		project nr.:	16-1873
wijz. b:		wijz. d:		tek. nr.:	VK - 514g



Achtergevel uitbouw

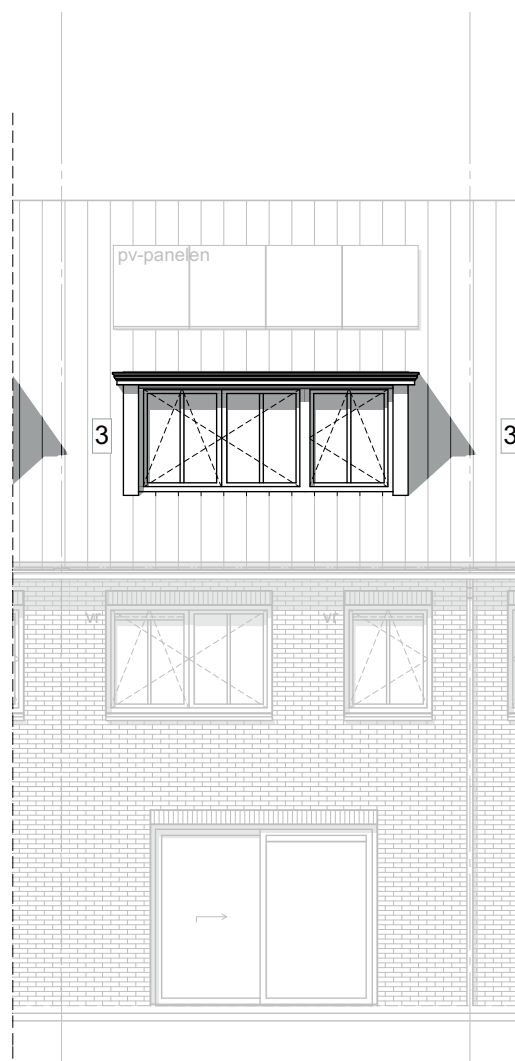

Achtergevel dakkapel

geesink
weusten
architecten

T 026 443 6972
F 026 445 8832
E info@geesinkweusten.nl

project:

Dorpshart Hoef en Haag fase 1E

onderdeel:

Opties 149, type B4s

schaal: 1: 100

datum: 05-05-2017

status: DEFINITIEF

wijz. a:


wijz. c:

project nr.: 16-1873

wijz. b:

wijz. d:

tek. nr.: VK - 514h

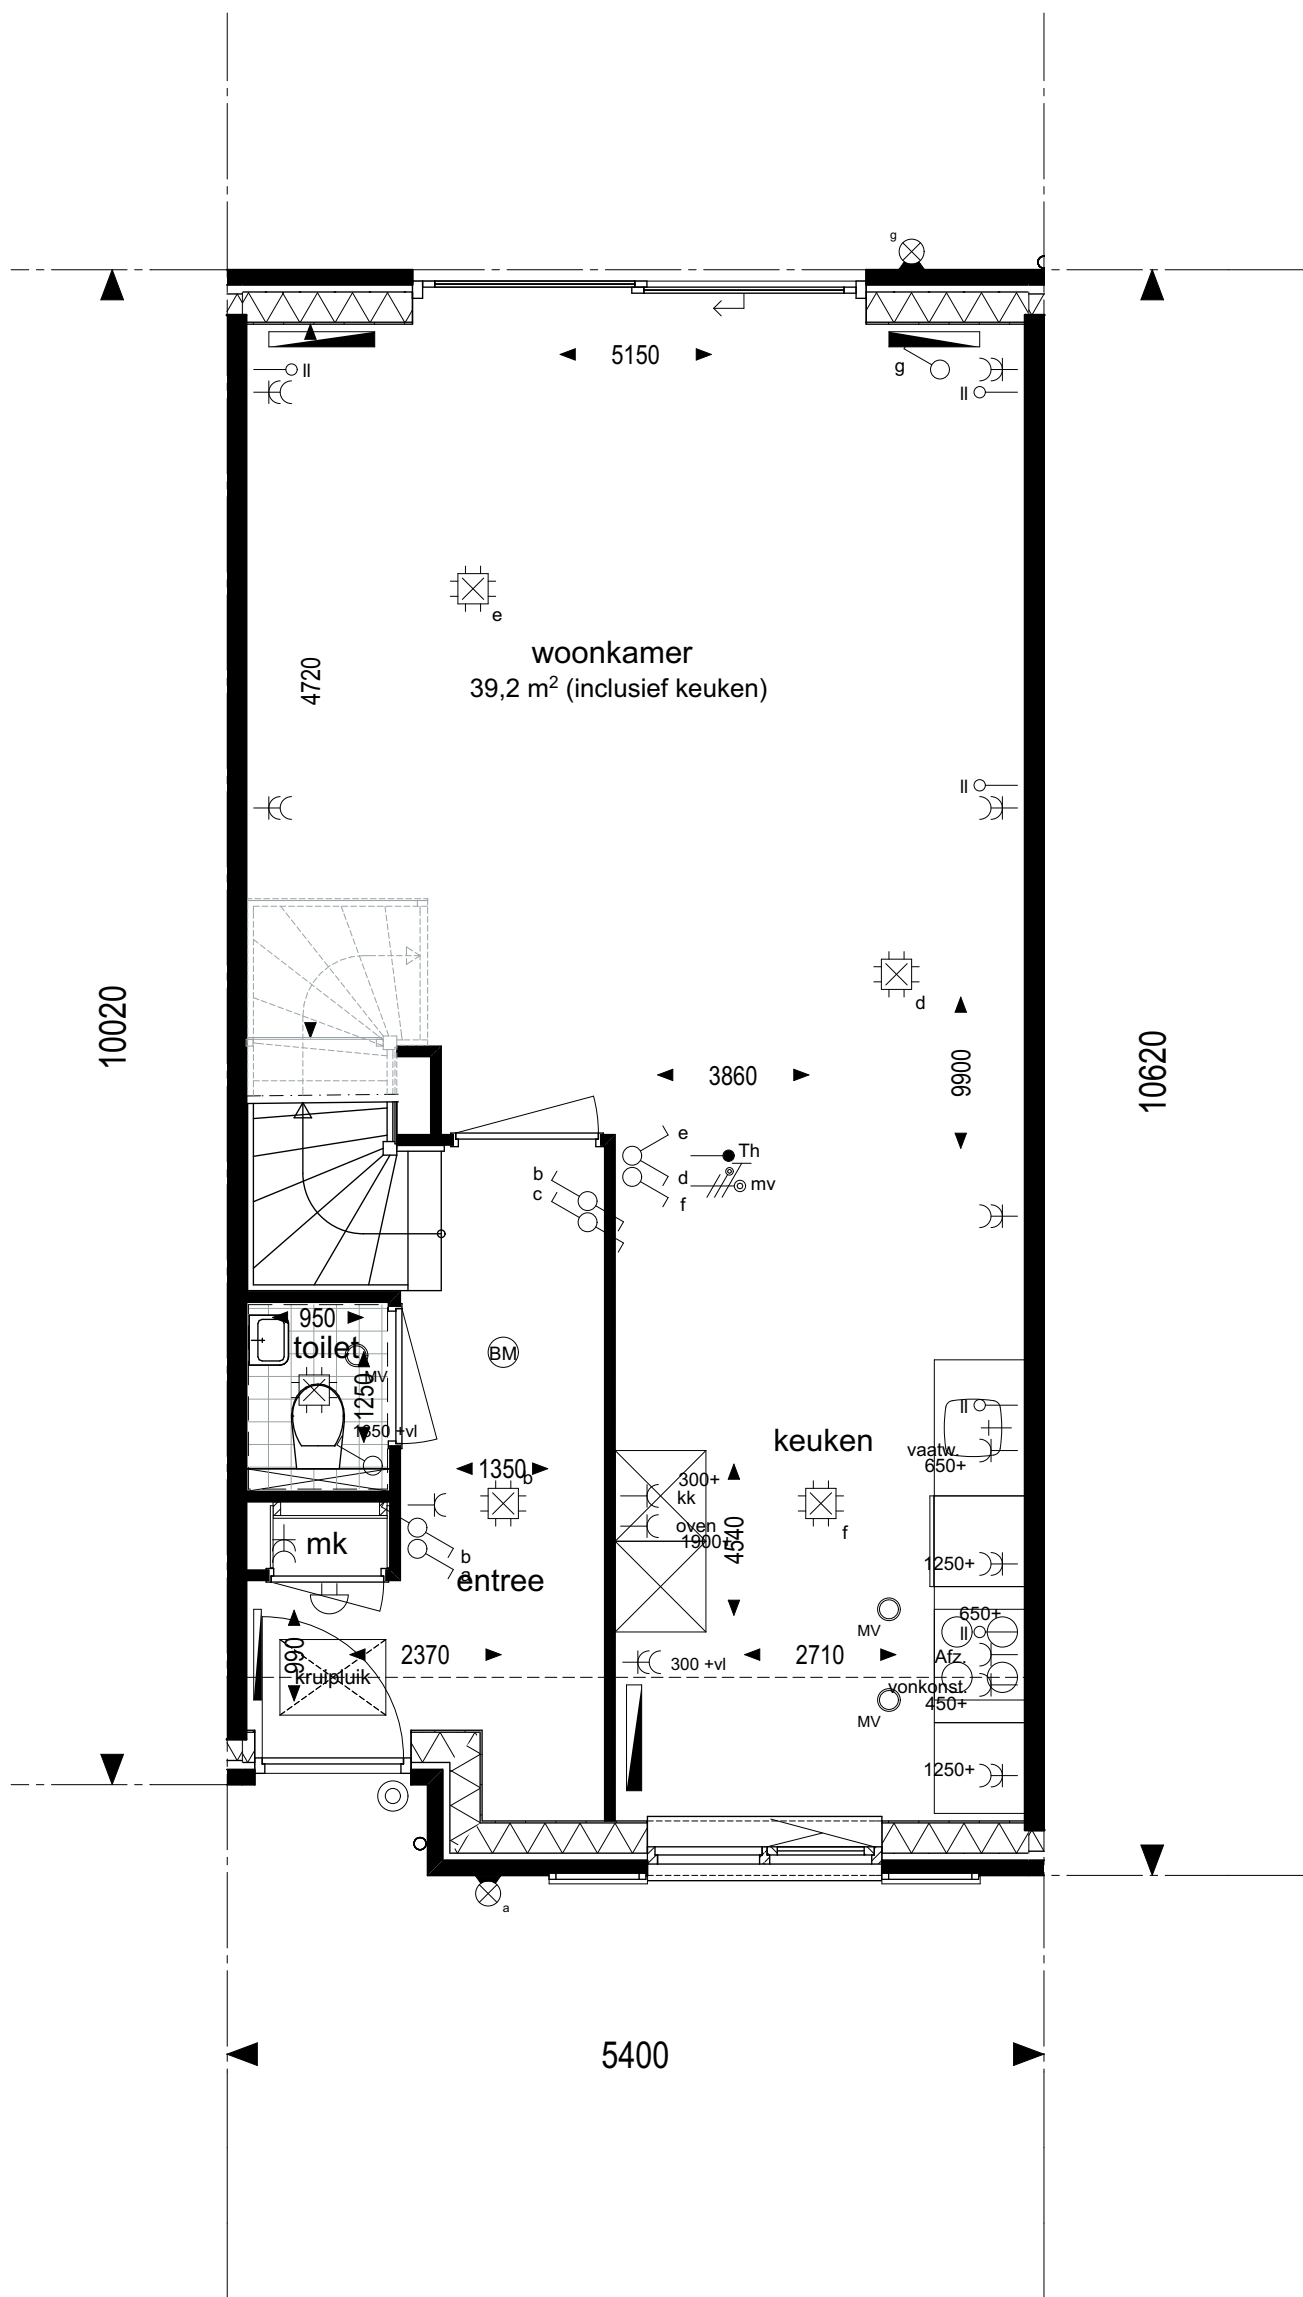


Begane grond

geesink
weusten
architecten

T 026 443 6972
F 026 445 8832
E info@geesinkweusten.nl

project:		Dorpshart Hoef en Haag fase 1E			
onderdeel:		Plattegronden 150, type B2-Ts			
schaal:	1: 50	datum:	05-05-2017	status:	DEFINITIEF
wijz. a:		wijz. c:		project nr.:	16-1873
wijz. b:		wijz. d:		tek. nr.:	VK - 515a

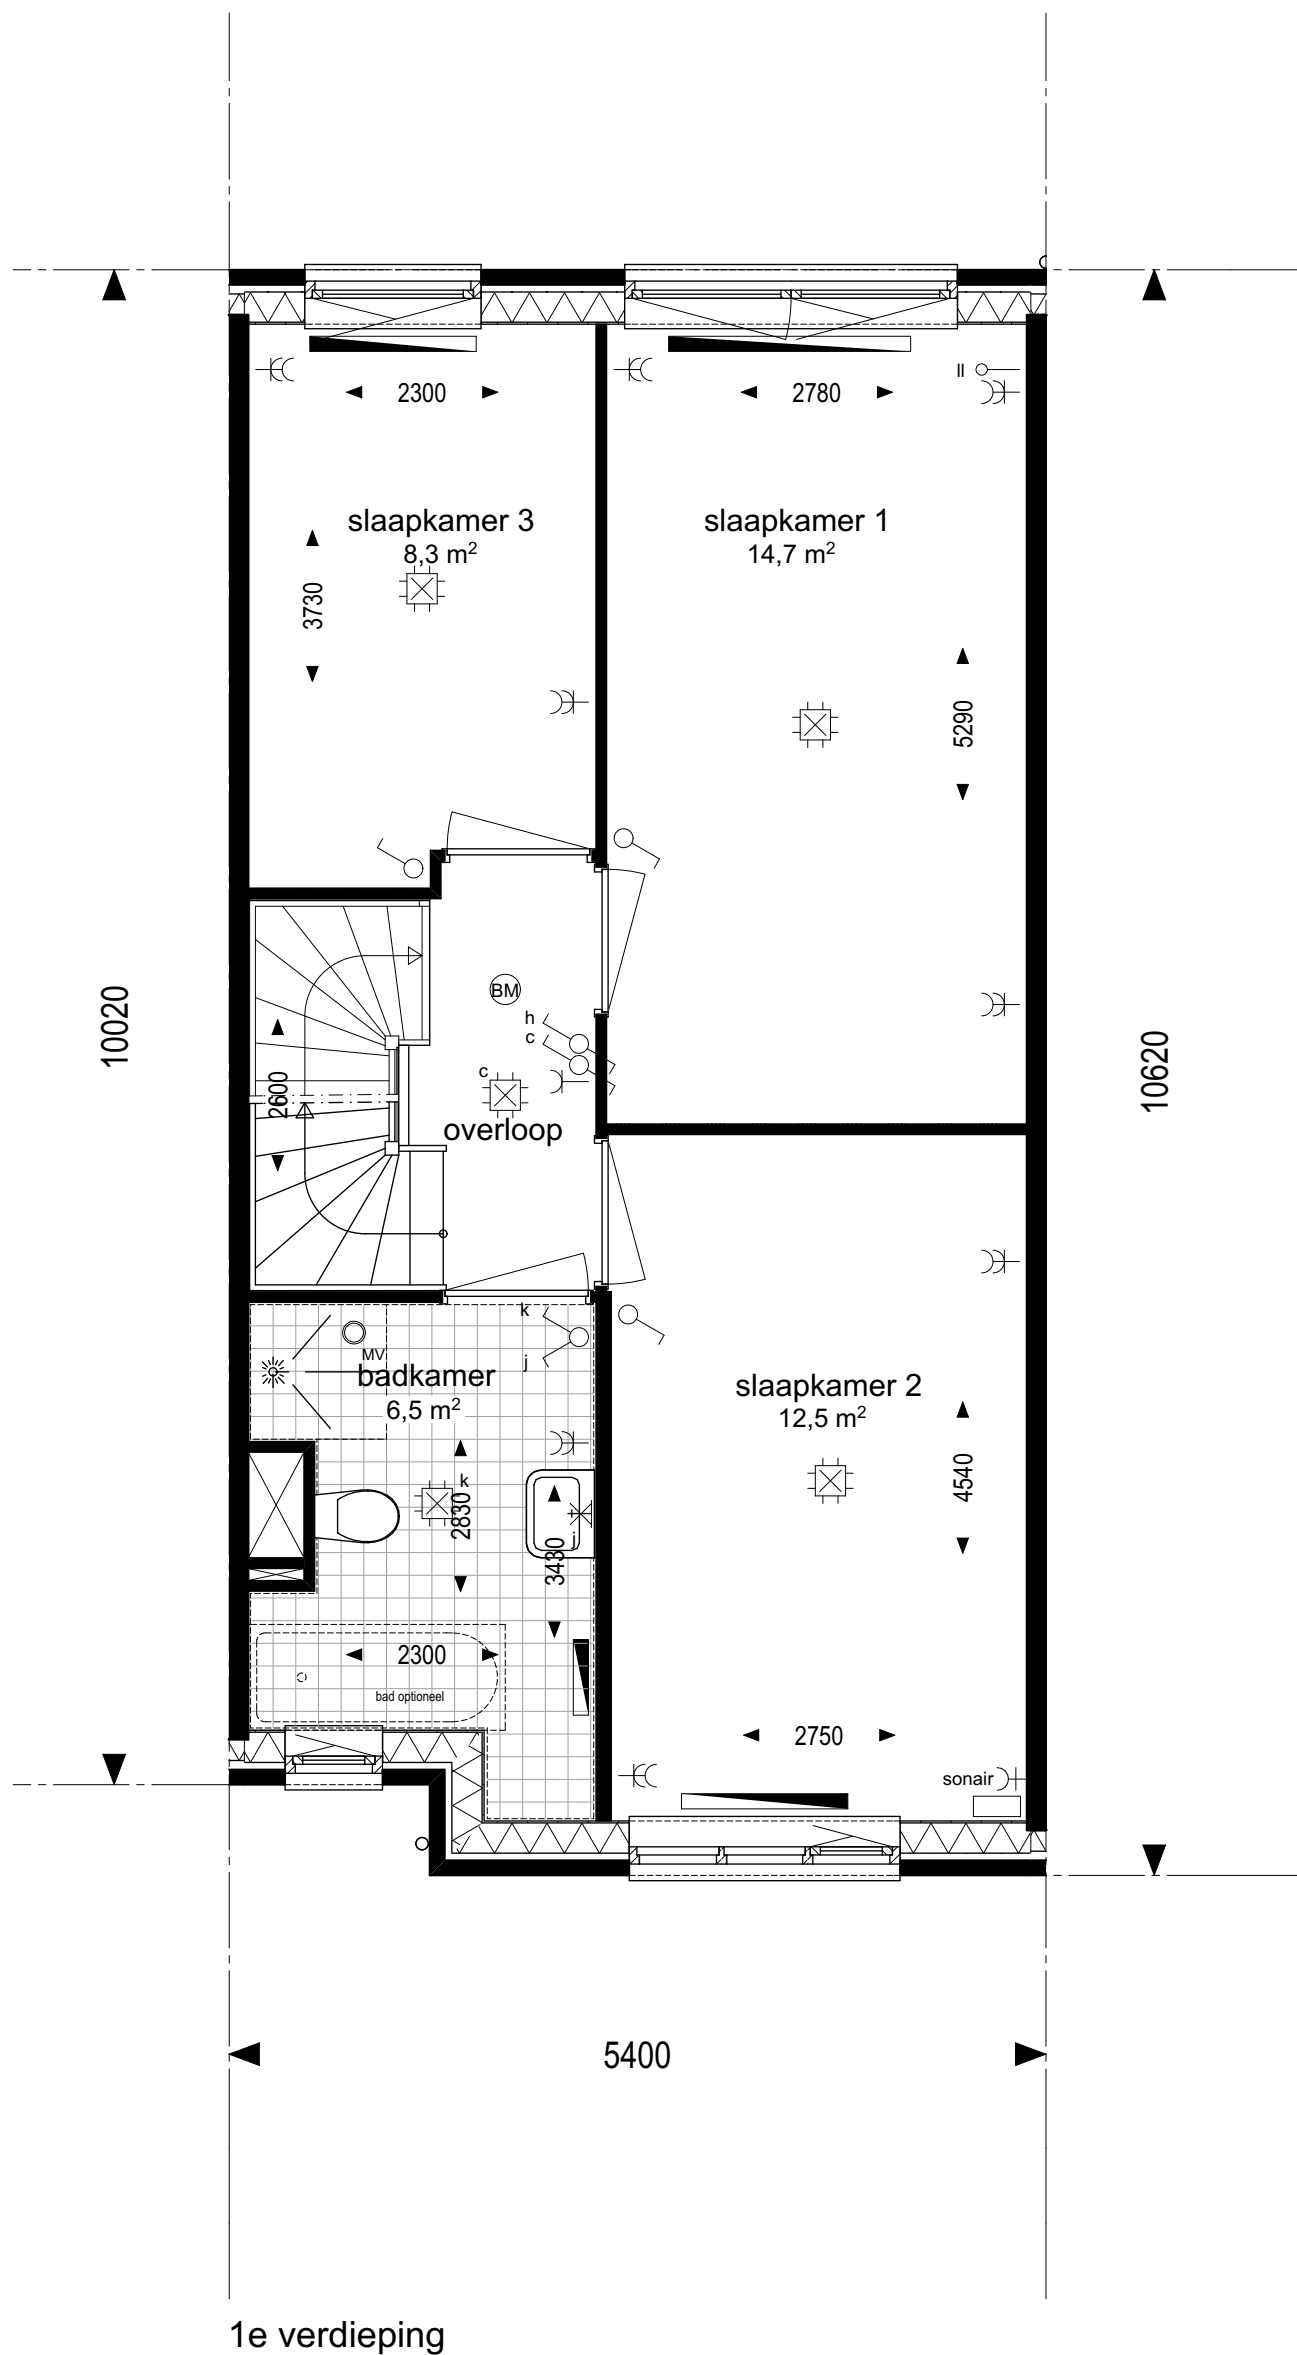


1e verdieping

geesink
weusten
architecten

T 026 443 6972
F 026 445 8832
E info@geesinkweusten.nl

project:	Dorpshart Hoef en Haag fase 1E		
onderdeel:	Plattegronden 150, type B2-Ts		
schaal:	1: 50	datum:	05-05-2017
wijz. a:		wijz. c:	
wijz. b:		wijz. d:	
status:	DEFINITIEF		
project nr.:	16-1873		
tek. nr.:	VK - 515b		

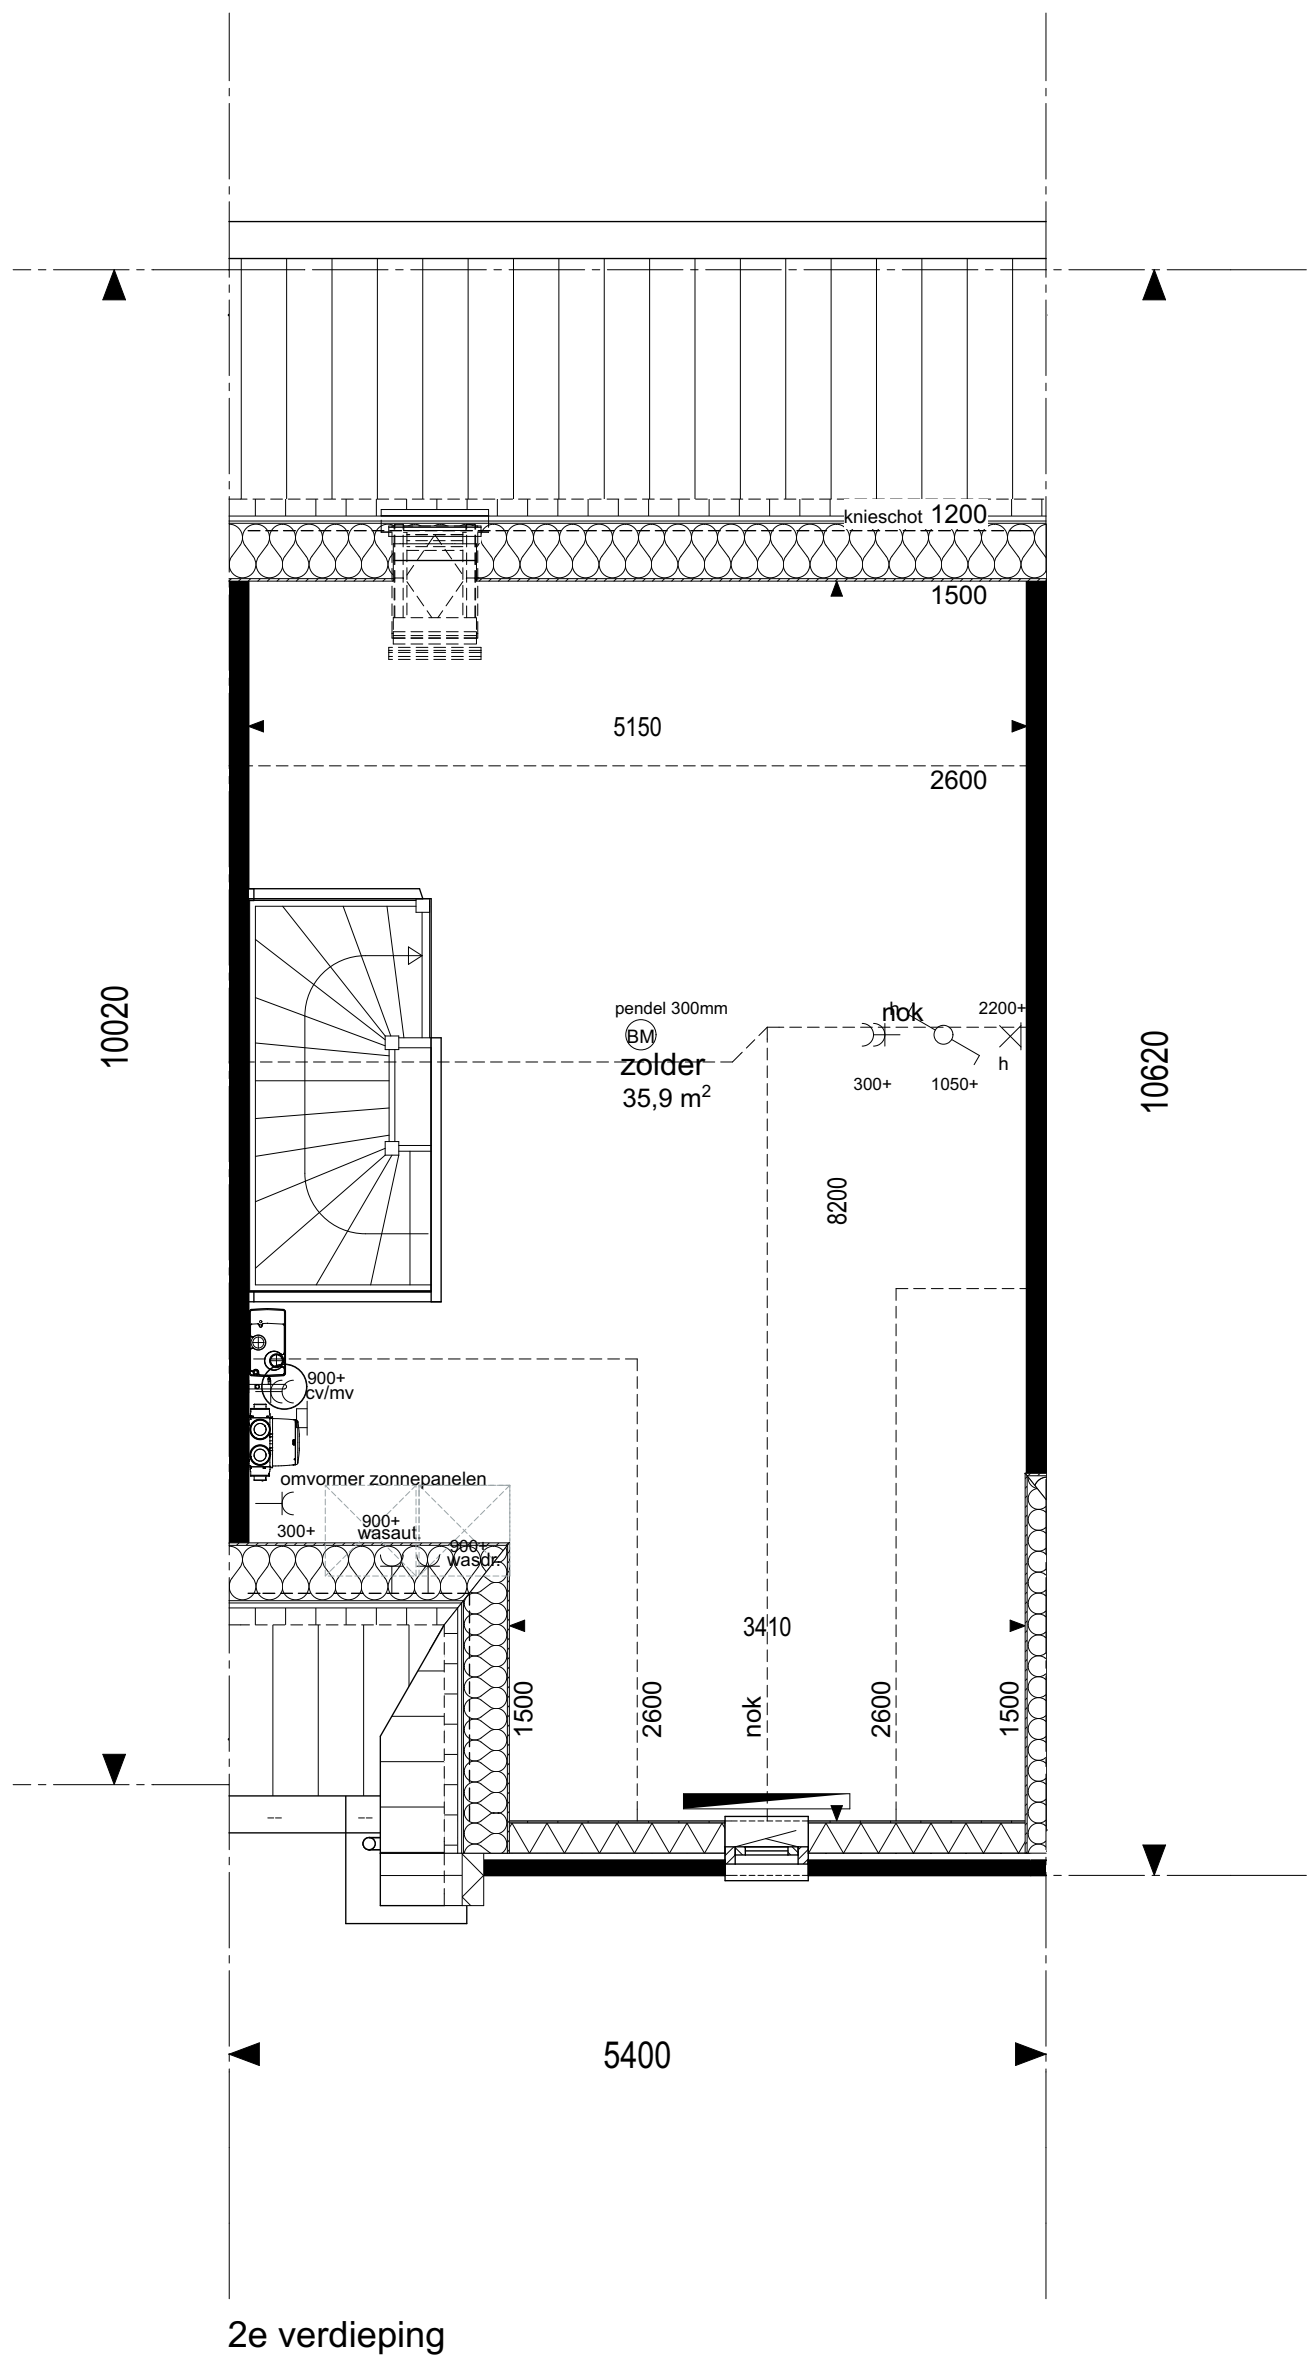

2e verdieping

geesink
weusten
architecten

T 026 443 6972
F 026 445 8832
E info@geesinkweusten.nl

project:		Dorpshart Hoef en Haag fase 1E			
onderdeel:		Plattegronden 150, type B2-Ts			
schaal:	1: 50	datum:	05-05-2017	status:	DEFINITIEF
wijz. a:		wijz. c:		project nr.:	16-1873
wijz. b:		wijz. d:		tek. nr.:	VK - 515c



Voorgevel



Achtergevel

geesink
weusten
architecten

T 026 443 6972
F 026 445 8832
E info@geesinkweusten.nl

project:

Dorpshart Hoef en Haag fase 1E

onderdeel:

Aanzichten 150, type B2-Ts

schaal: 1: 100

datum: 05-05-2017

status: DEFINITIEF

wijz. a:


wijz. c:

project nr.: 16-1873

wijz. b:

wijz. d:

tek. nr.: VK - 515d

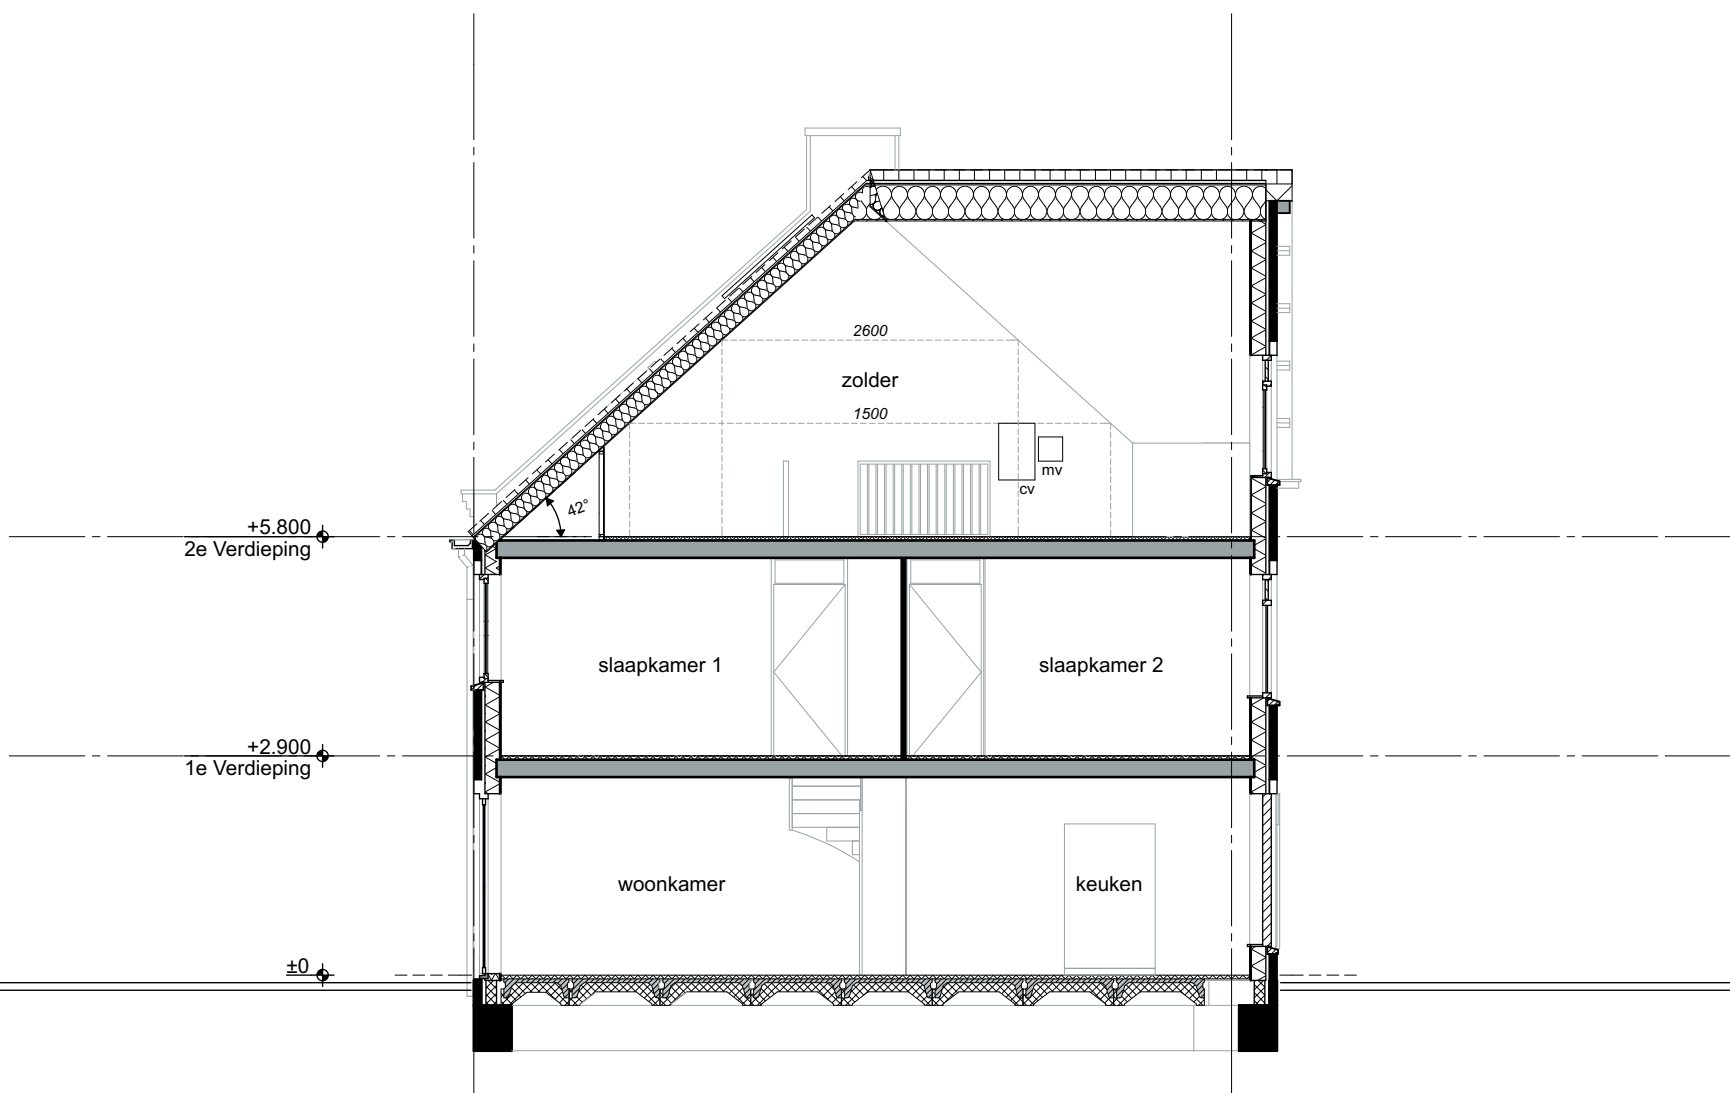

Doorsnede

geesink
weusten
architecten

T 026 443 6972
F 026 445 8832
E info@geesinkweusten.nl

project:

Dorpshart Hoef en Haag fase 1E

onderdeel:

Doorsnede 150, type B2-Ts

schaal: 1: 100

datum: 05-05-2017

status: DEFINITIEF

wijz. a:


wijz. c:

project nr.: 16-1873

wijz. b:

wijz. d:

tek. nr.: VK - 515e

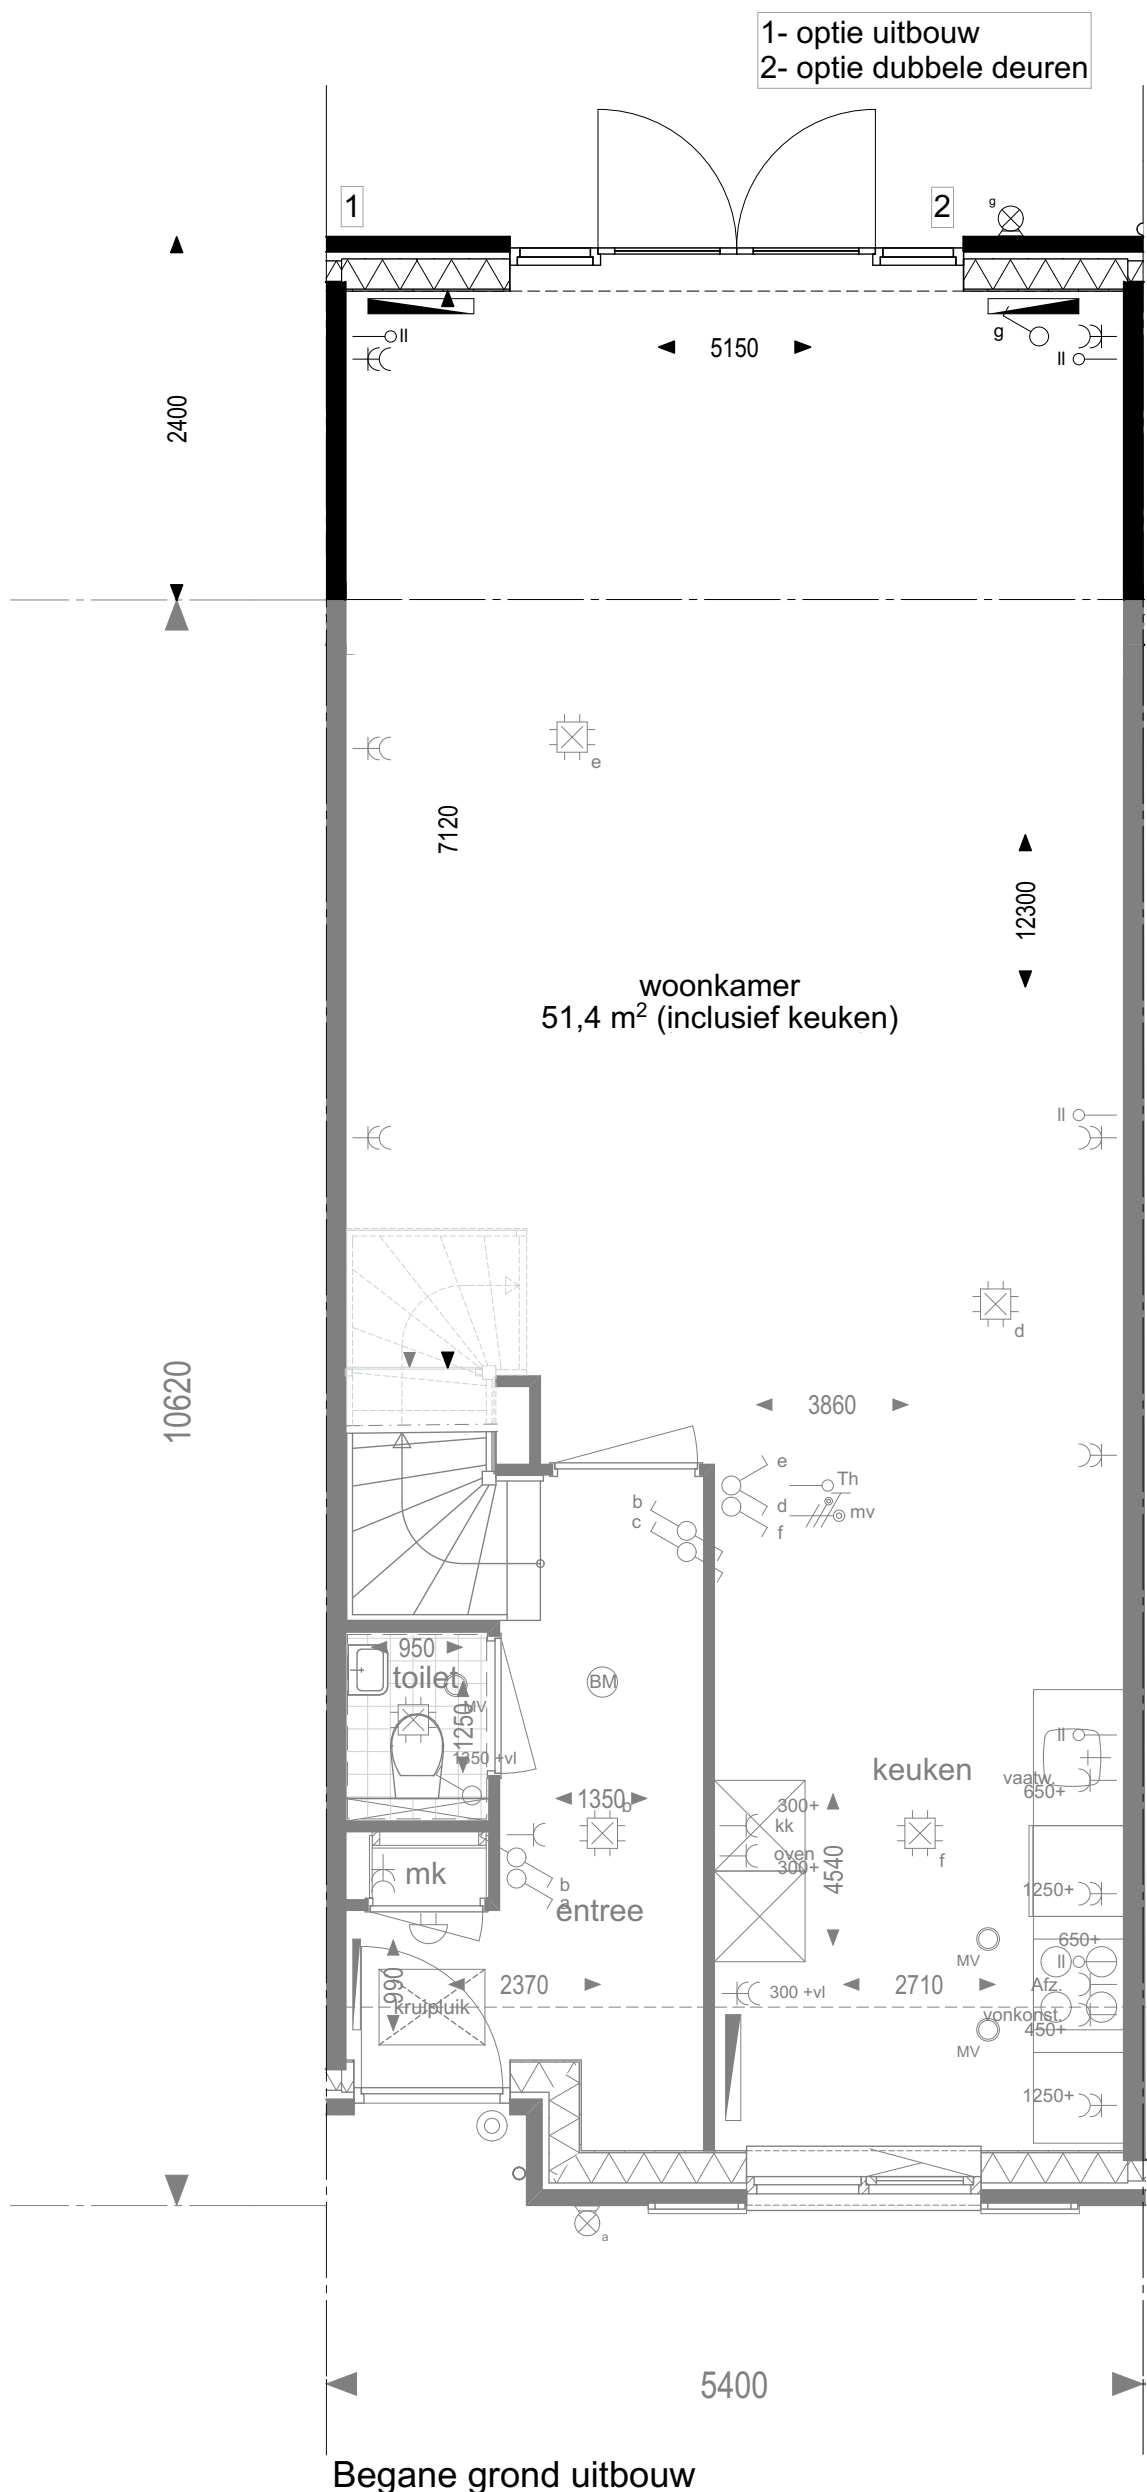


Begane grond uitbouw

geesink
weusten
architecten

T 026 443 6972
F 026 445 8832
E info@geesinkweusten.nl

project: Dorpshart Hoef en Haag fase 1E
onderdeel: Opties 150, type B2-Ts (uitbouw 2400mm)

schaal:	1: 50	datum:	05-05-2017	status:	DEFINITIEF
wijz. a:		wijz. c:		project nr.:	16-1873
wijz. b:		wijz. d:		tek. nr.:	VK - 515f

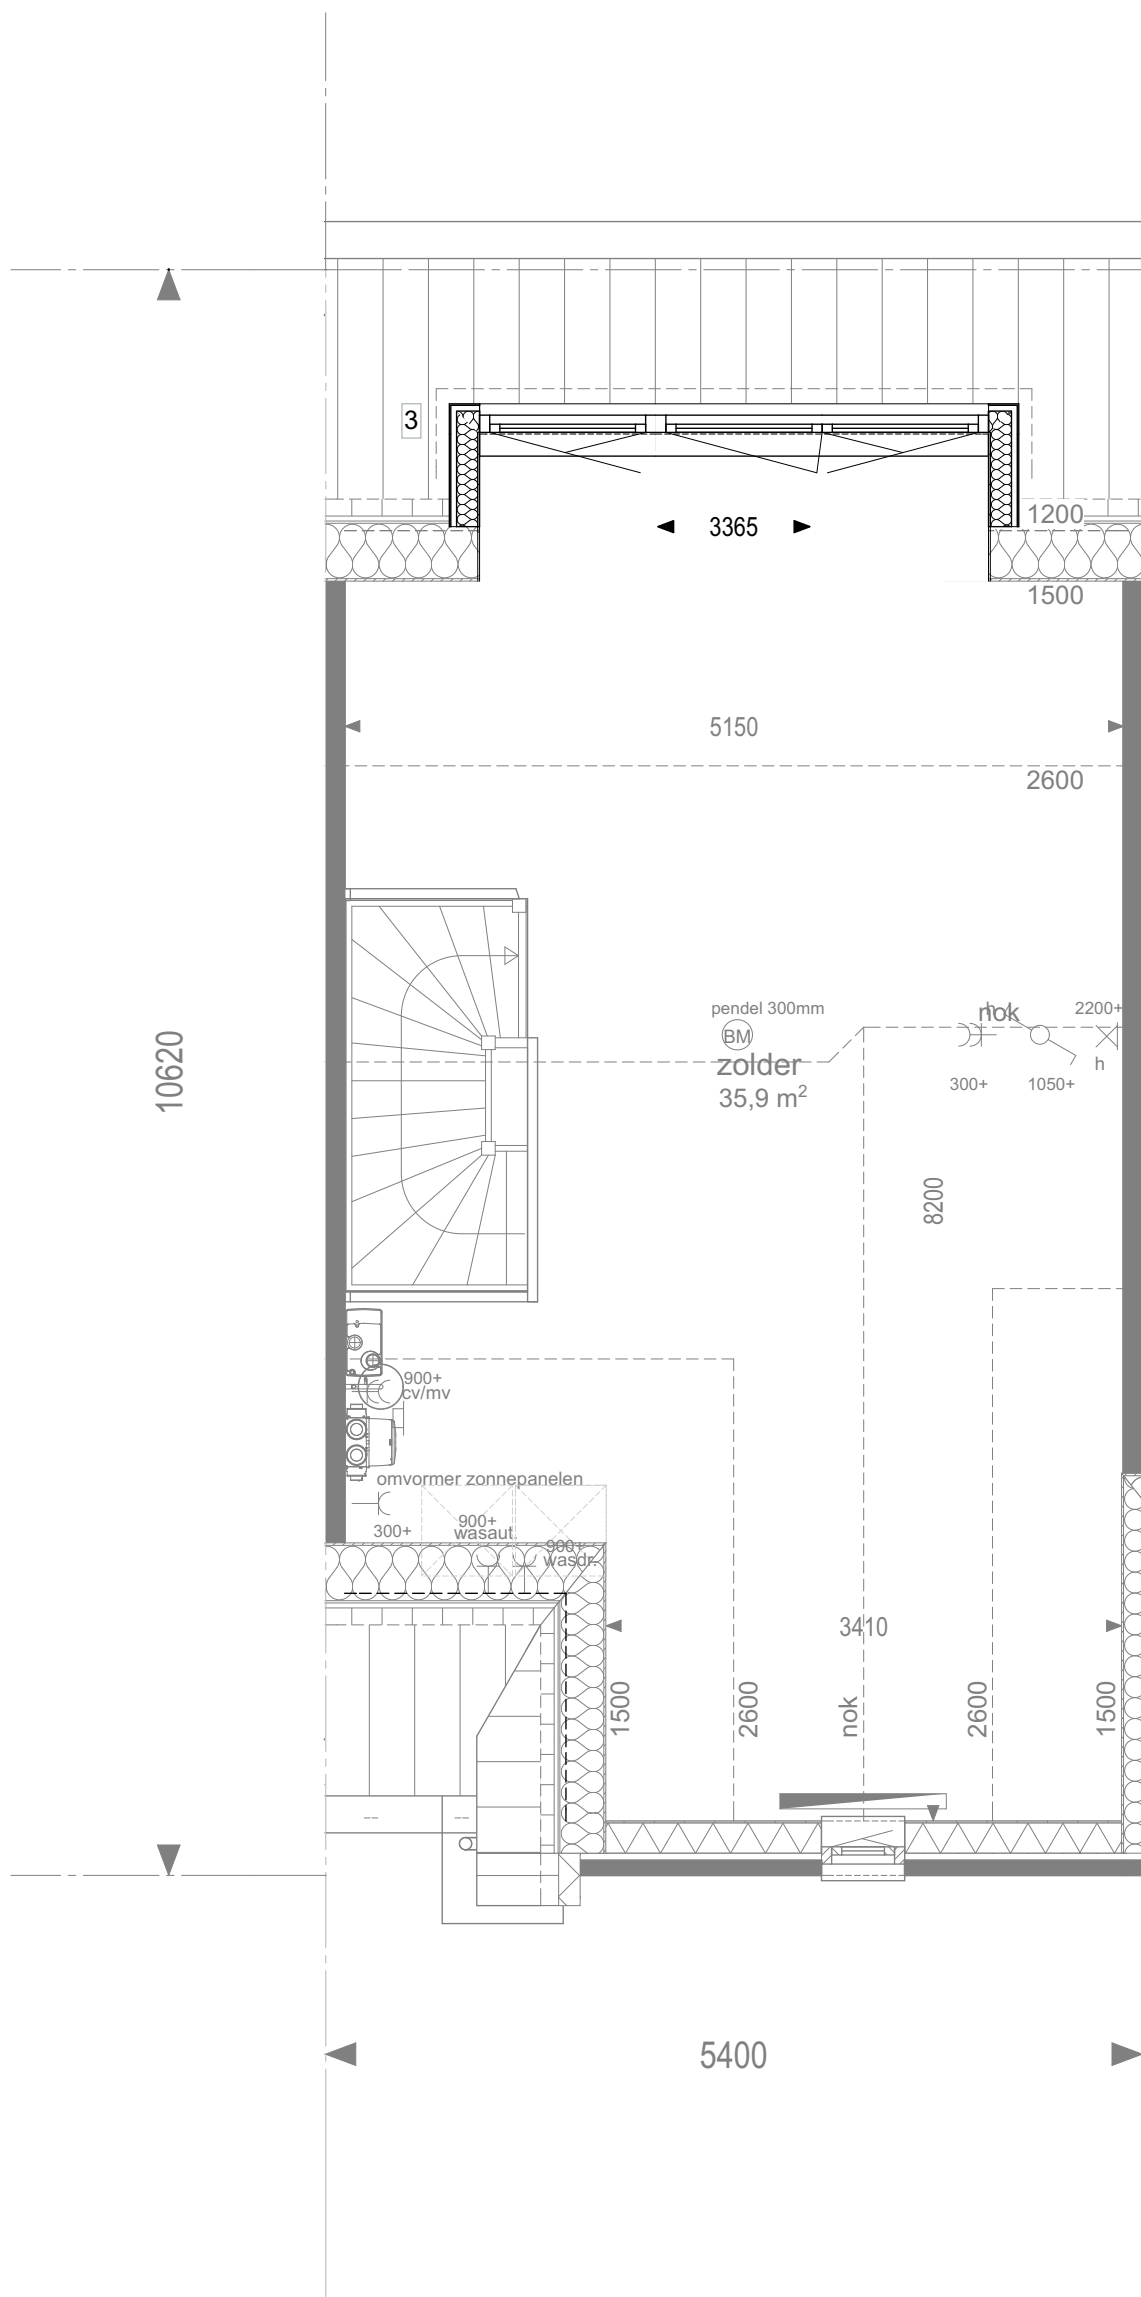

2e verdieping dakkapellen

geesink
weusten
architecten


T 026 443 6972
F 026 445 8832
E info@geesinkweusten.nl

project: Dorpshart Hoef en Haag fase 1E
onderdeel: Opties 150, type B2-Ts (dakkapel)

schaal:	1: 50	datum:	05-05-2017	status:	DEFINITIEF
wijz. a:		wijz. c:		project nr.:	16-1873
wijz. b:		wijz. d:		tek. nr.:	VK - 515g



Achtergevel uitbouw

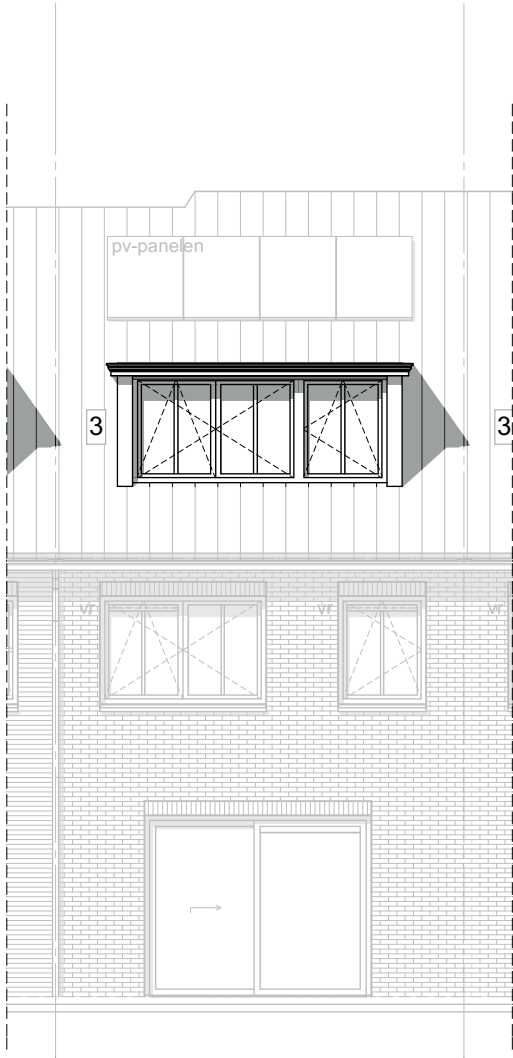


Achtergevel dakkapel

geesink
weusten
architecten

T 026 443 6972
F 026 445 8832
E info@geesinkweusten.nl

project:		Dorpshart Hoef en Haag fase 1E			
onderdeel:		Opties 150, type B2-Ts			
schaal:	1: 100	datum:	05-05-2017	status:	DEFINITIEF
wijz. a:		wijz. c:		project nr.:	16-1873
wijz. b:		wijz. d:		tek. nr.:	VK - 515h

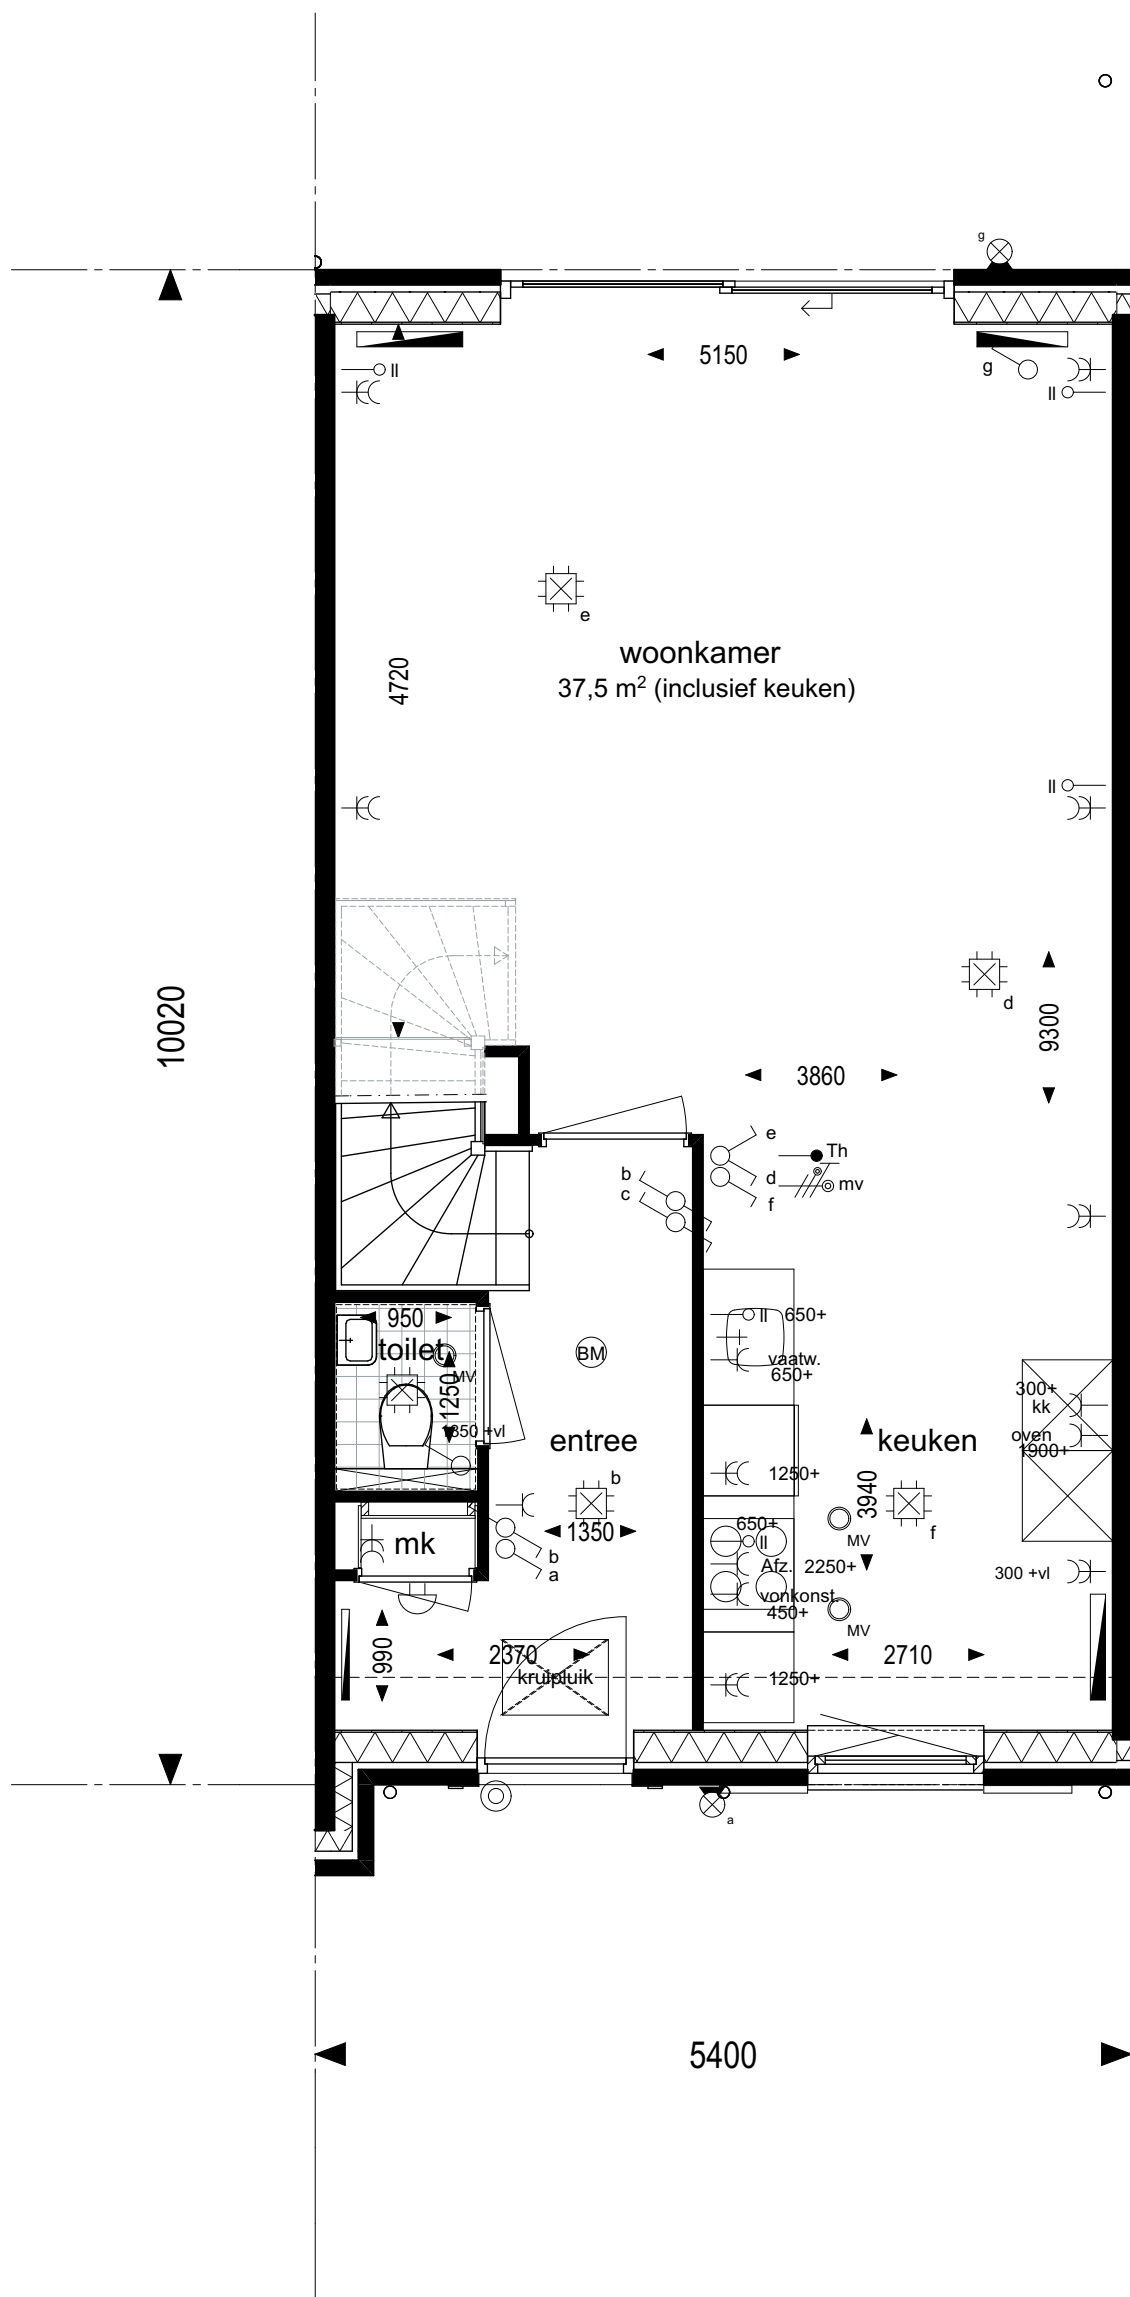


Begane grond

geesink
weusten
architecten

T 026 443 6972
F 026 445 8832
E info@geesinkweusten.nl

project:		Dorpshart Hoef en Haag fase 1E			
onderdeel:		Plattegronden 151, type B5s			
schaal:	1: 50	datum:	05-05-2017	status:	DEFINITIEF
wijz. a:		wijz. c:		project nr.:	16-1873
wijz. b:		wijz. d:		tek. nr.:	VK - 516a

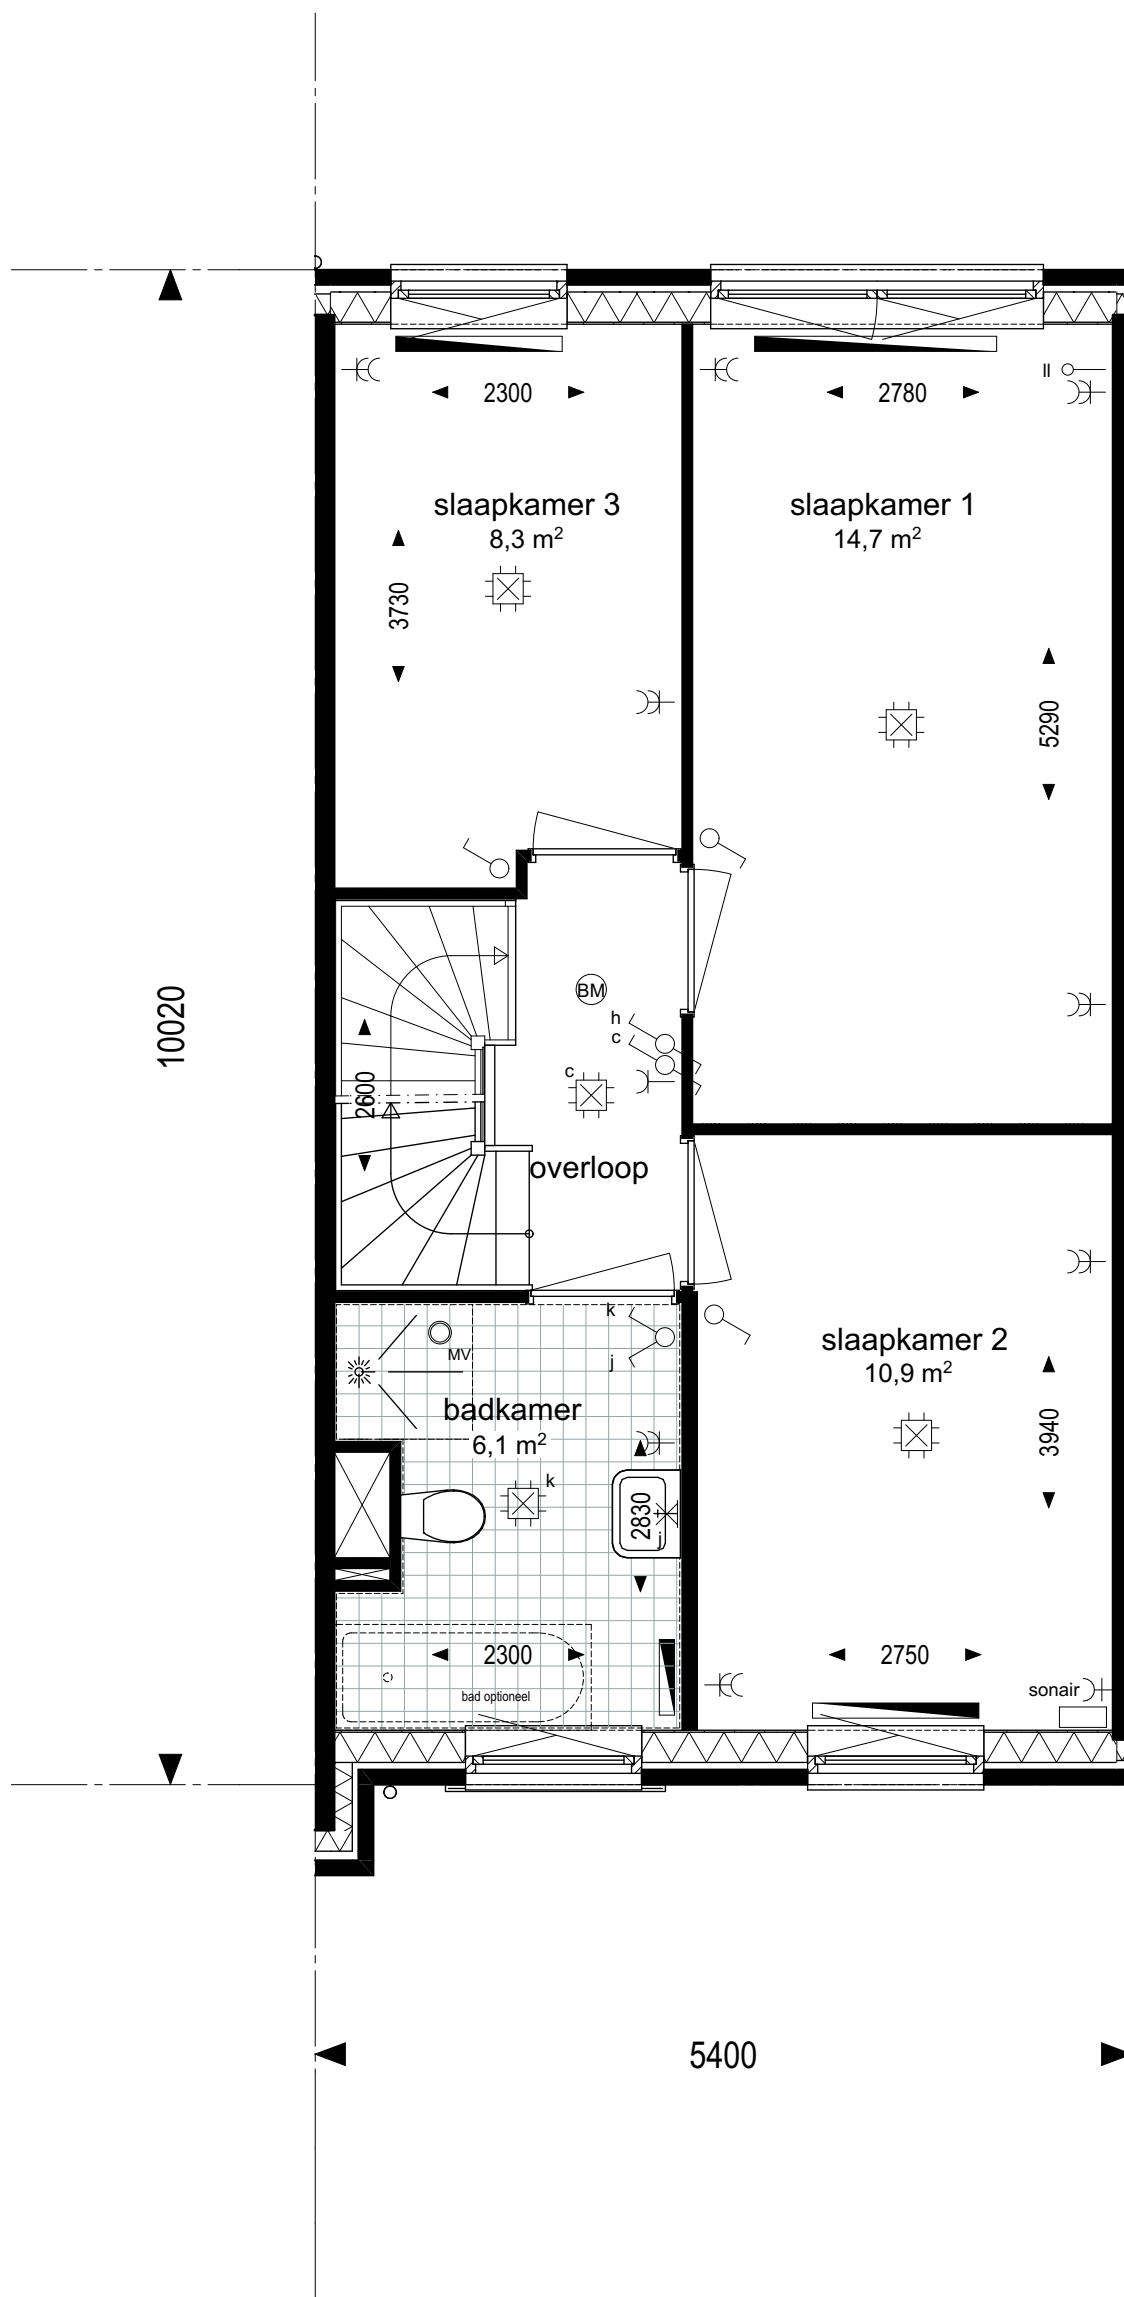


1e verdieping

geesink
weusten
architecten

T 026 443 6972
F 026 445 8832
E info@geesinkweusten.nl

project:		Dorpshart Hoef en Haag fase 1E			
onderdeel:		Plattegronden 151, type B5s			
schaal:	1: 50	datum:	05-05-2017	status:	DEFINITIEF
wijz. a:		wijz. c:		project nr.:	16-1873
wijz. b:		wijz. d:		tek. nr.:	VK - 516b

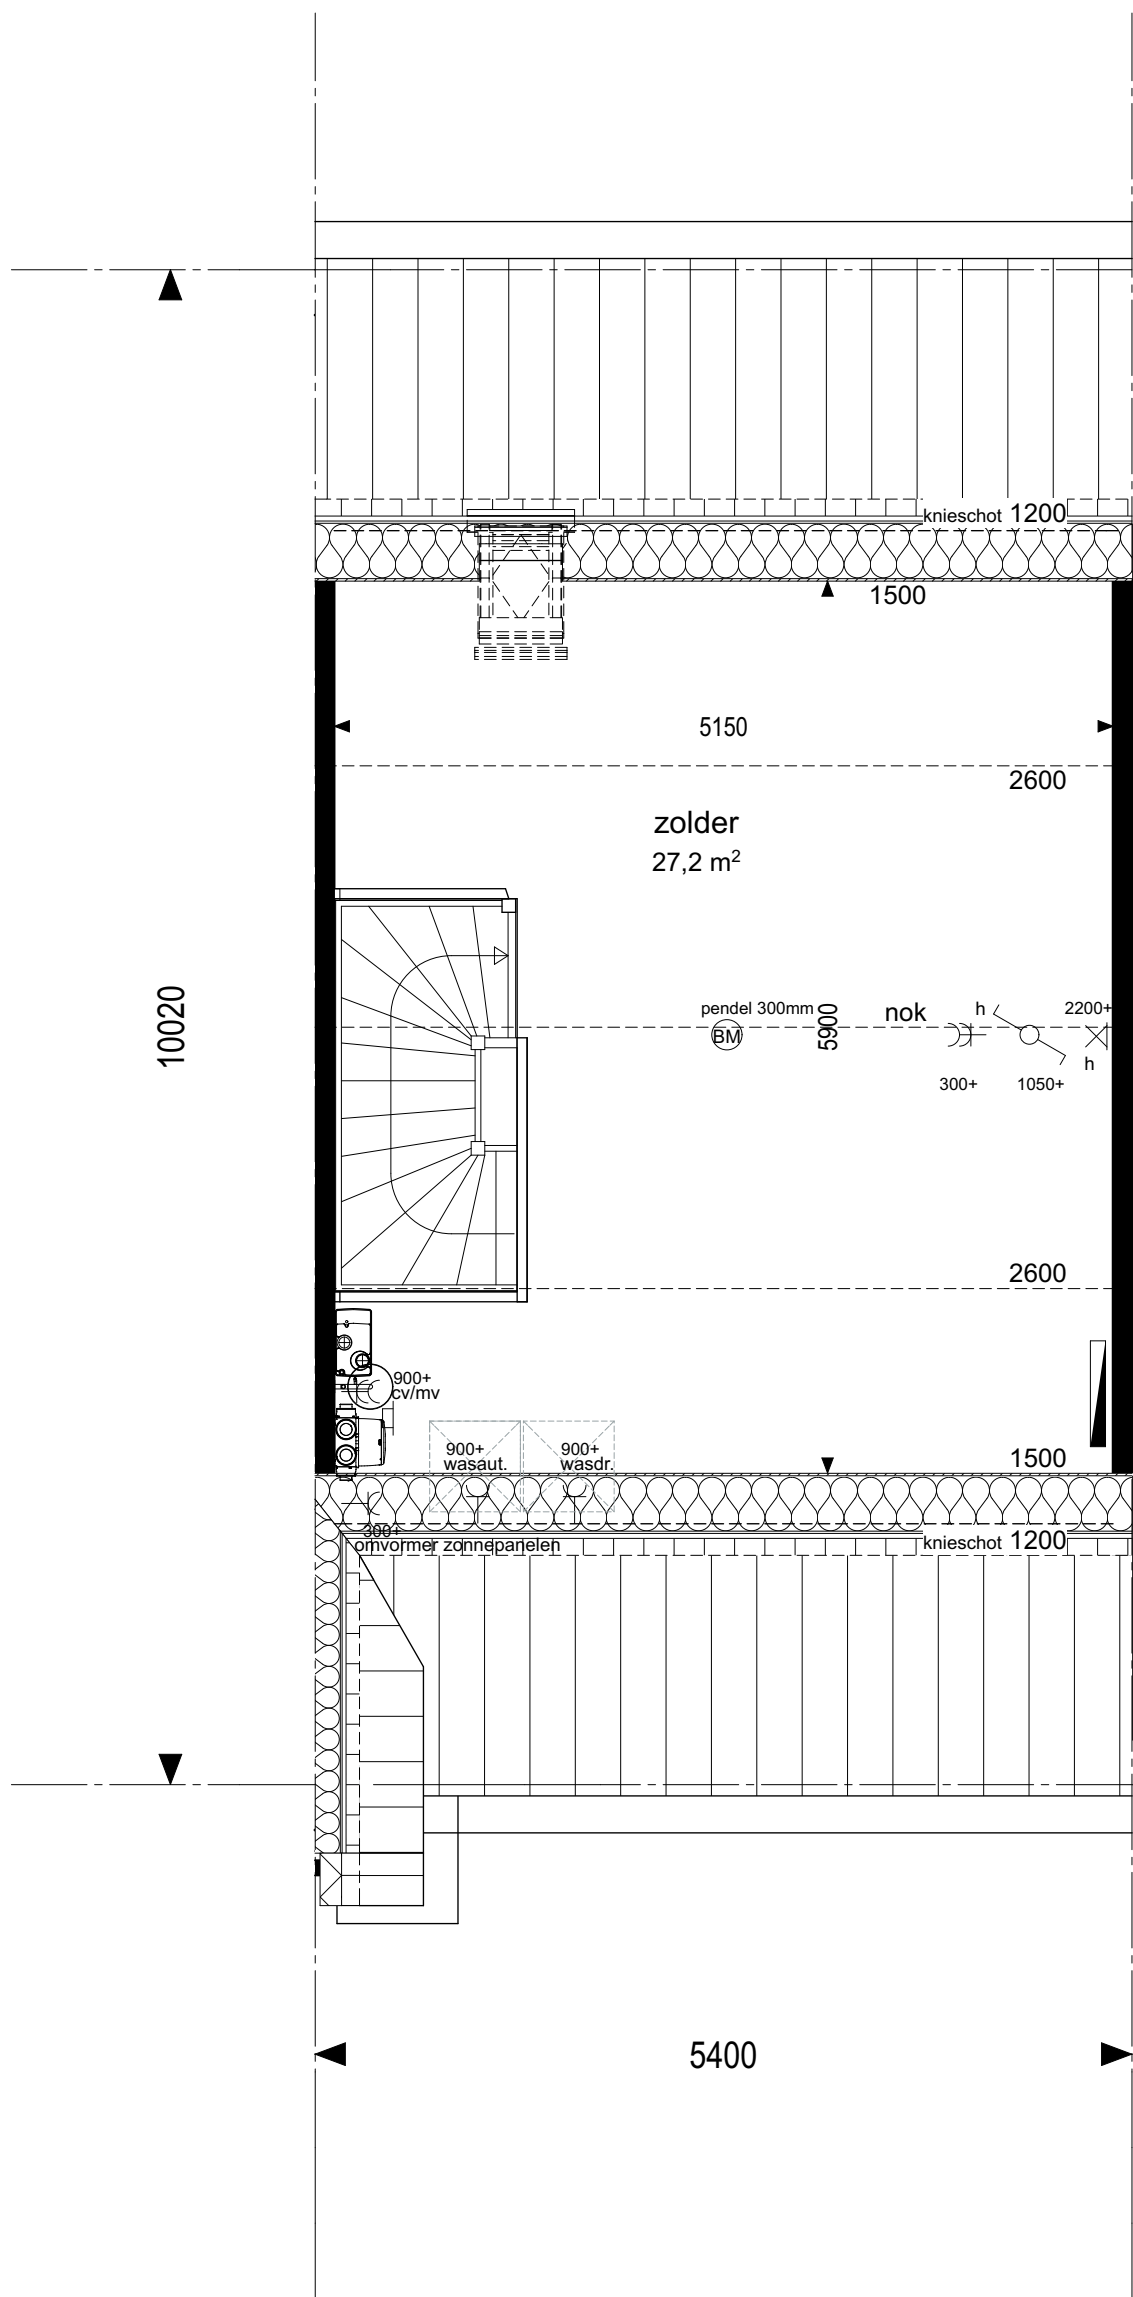

2e verdieping

geesink
weusten
architecten

T 026 443 6972
F 026 445 8832
E info@geesinkweusten.nl

project:		Dorpshart Hoef en Haag fase 1E			
onderdeel:		Plattegronden 151, type B5s			
schaal:	1: 50	datum:	05-05-2017	status:	DEFINITIEF
wijz. a:		wijz. c:		project nr.:	16-1873
wijz. b:		wijz. d:		tek. nr.:	VK - 516c



Vorgevel



Achtergevel

geesink
weusten
architecten

T 026 443 6972
F 026 445 8832
E info@geesinkweusten.nl

project:

Dorpshart Hoef en Haag fase 1E

onderdeel:

Aanzichten 151, type B5s

schaal: 1: 100

datum: 05-05-2017

status: DEFINITIEF

wijz. a:


wijz. c:

project nr.: 16-1873

wijz. b:

wijz. d:

tek. nr.: VK - 516d

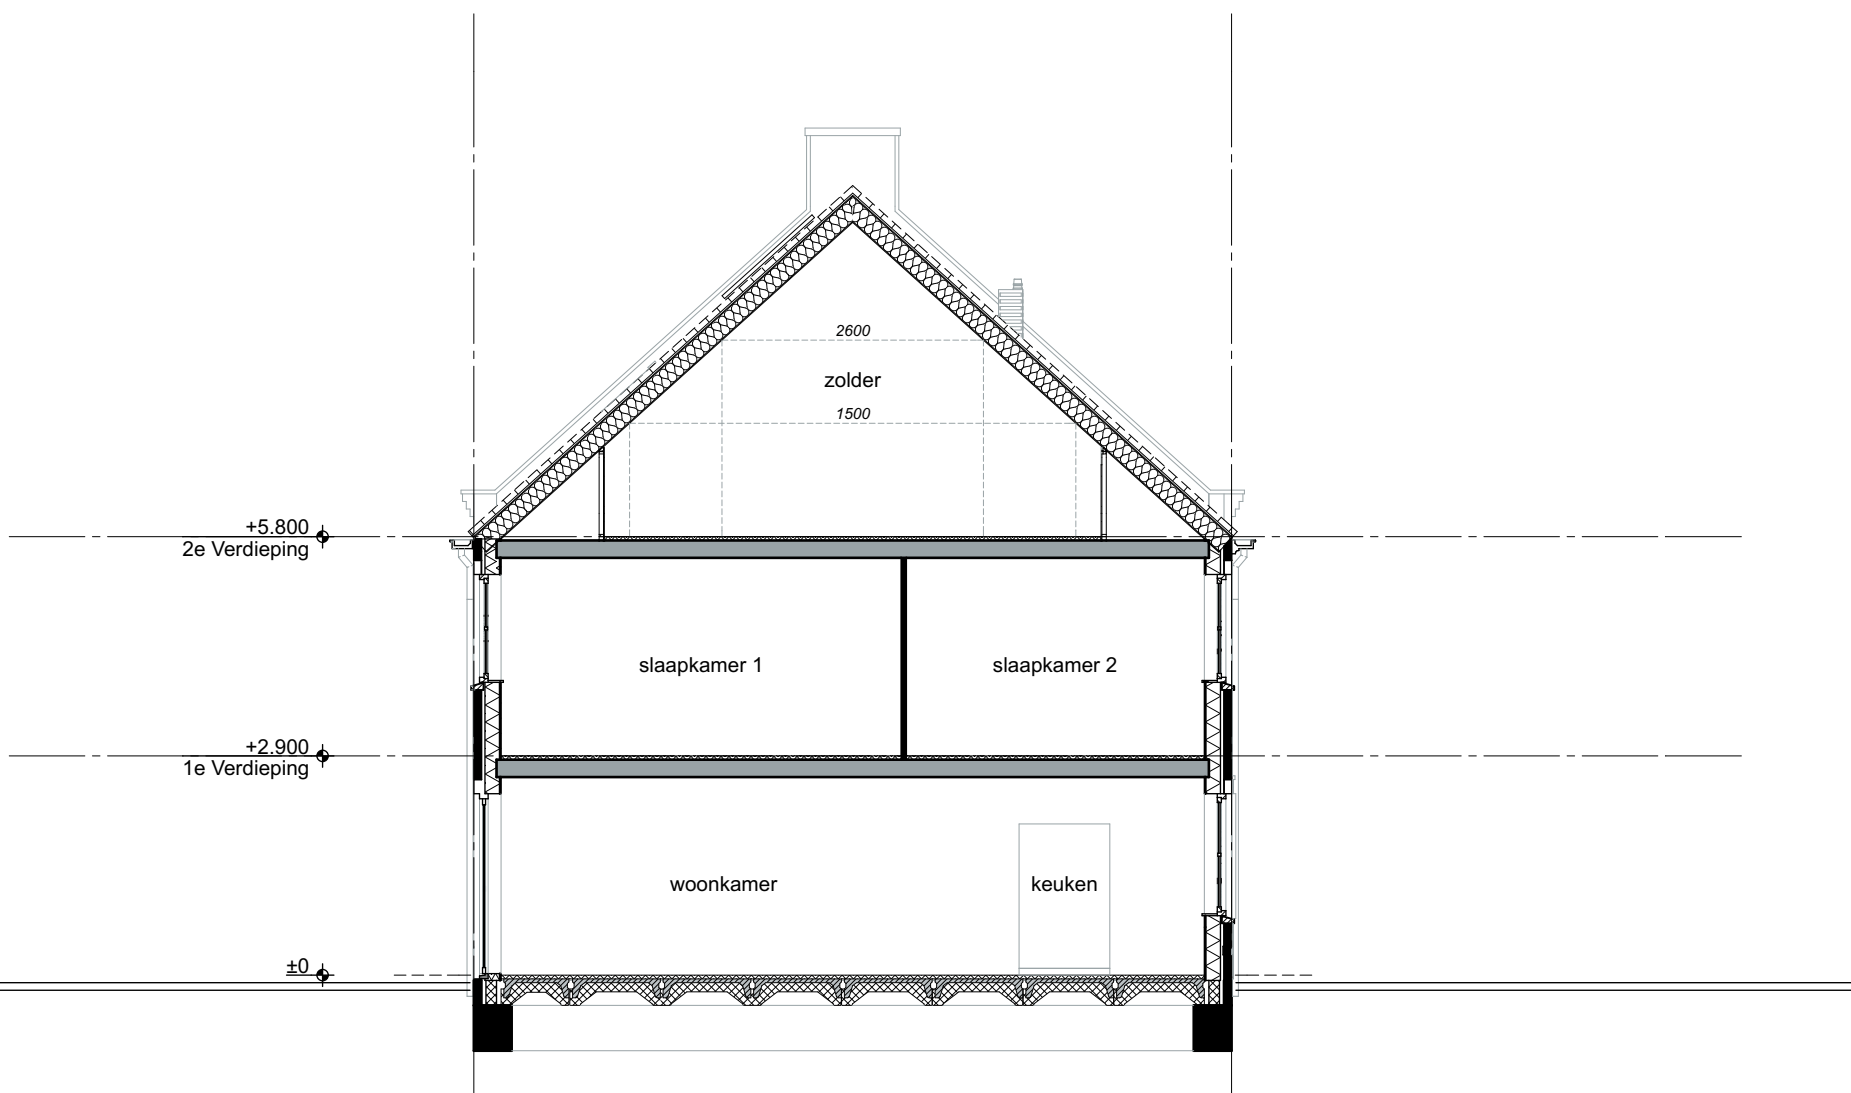

Doorsnede

geesink
weusten
architecten

T 026 443 6972
F 026 445 8832
E info@geesinkweusten.nl


project: Dorpshart Hoef en Haag fase 1E

onderdeel: Doorsnede 151, type B5s

schaal: 1: 100 datum: 05-05-2017 status: DEFINITIEF

wijz. a: wijz. c: project nr.: 16-1873

wijz. b: wijz. d: tek. nr.: VK - 516e

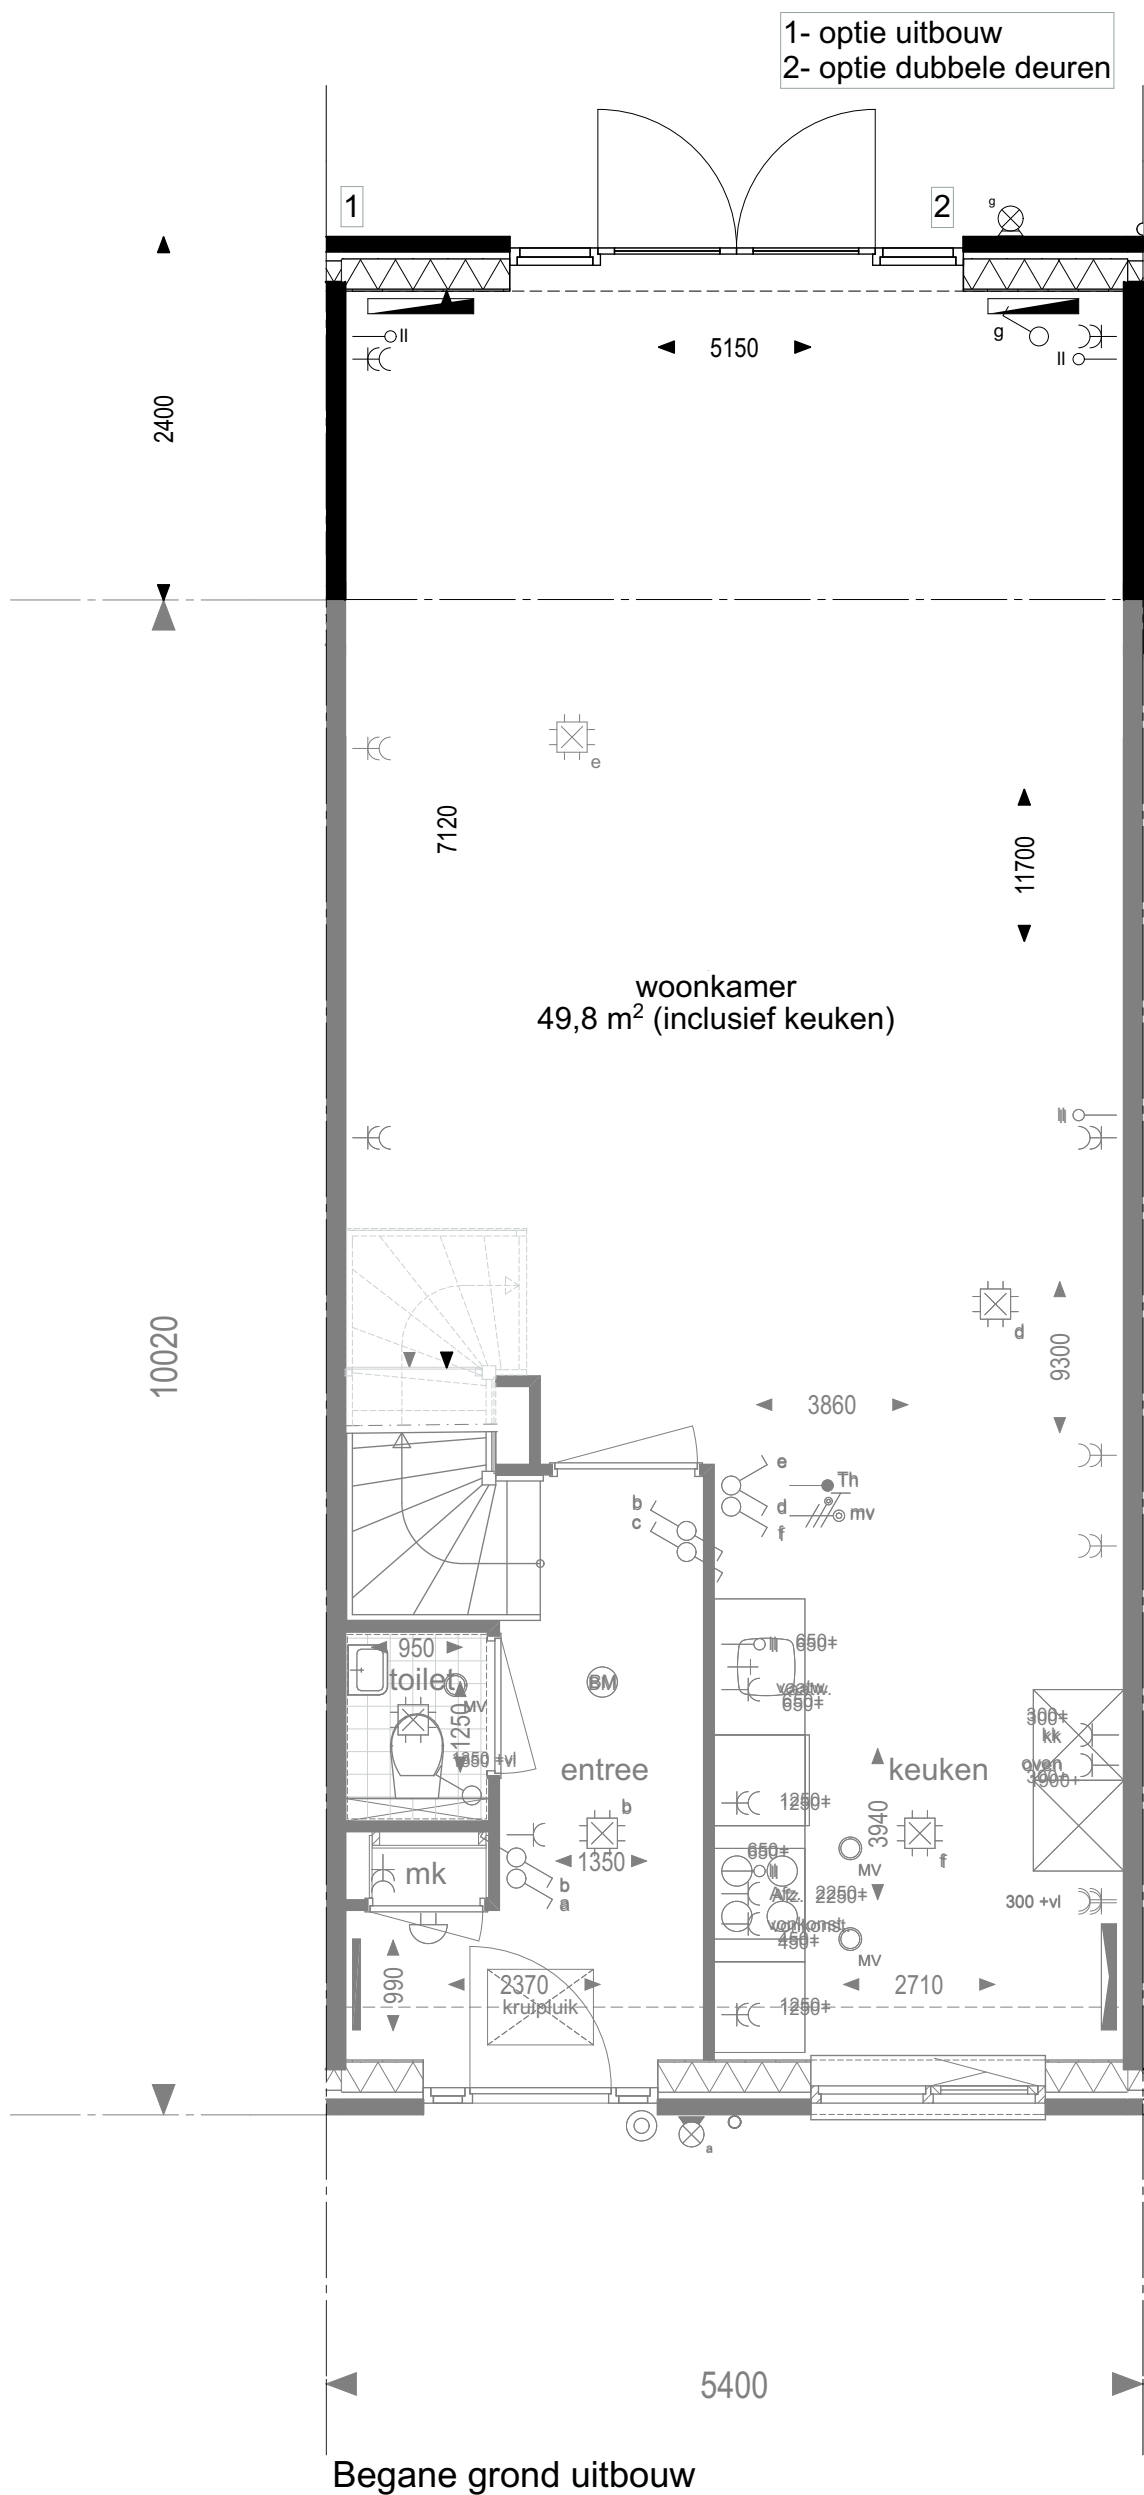

geesink
weusten
architecten

T 026 443 6972
F 026 445 8832
E info@geesinkweusten.nl

project:

Dorpshart Hoef en Haag fase 1E

onderdeel:

Opties 151, type B5s (uitbouw 2400mm)

schaal: 1: 50

datum: 05-05-2017

status: DEFINITIEF

wijz. a:


wijz. c:

project nr.: 16-1873

wijz. b:

wijz. d:

tek. nr.: VK - 516f

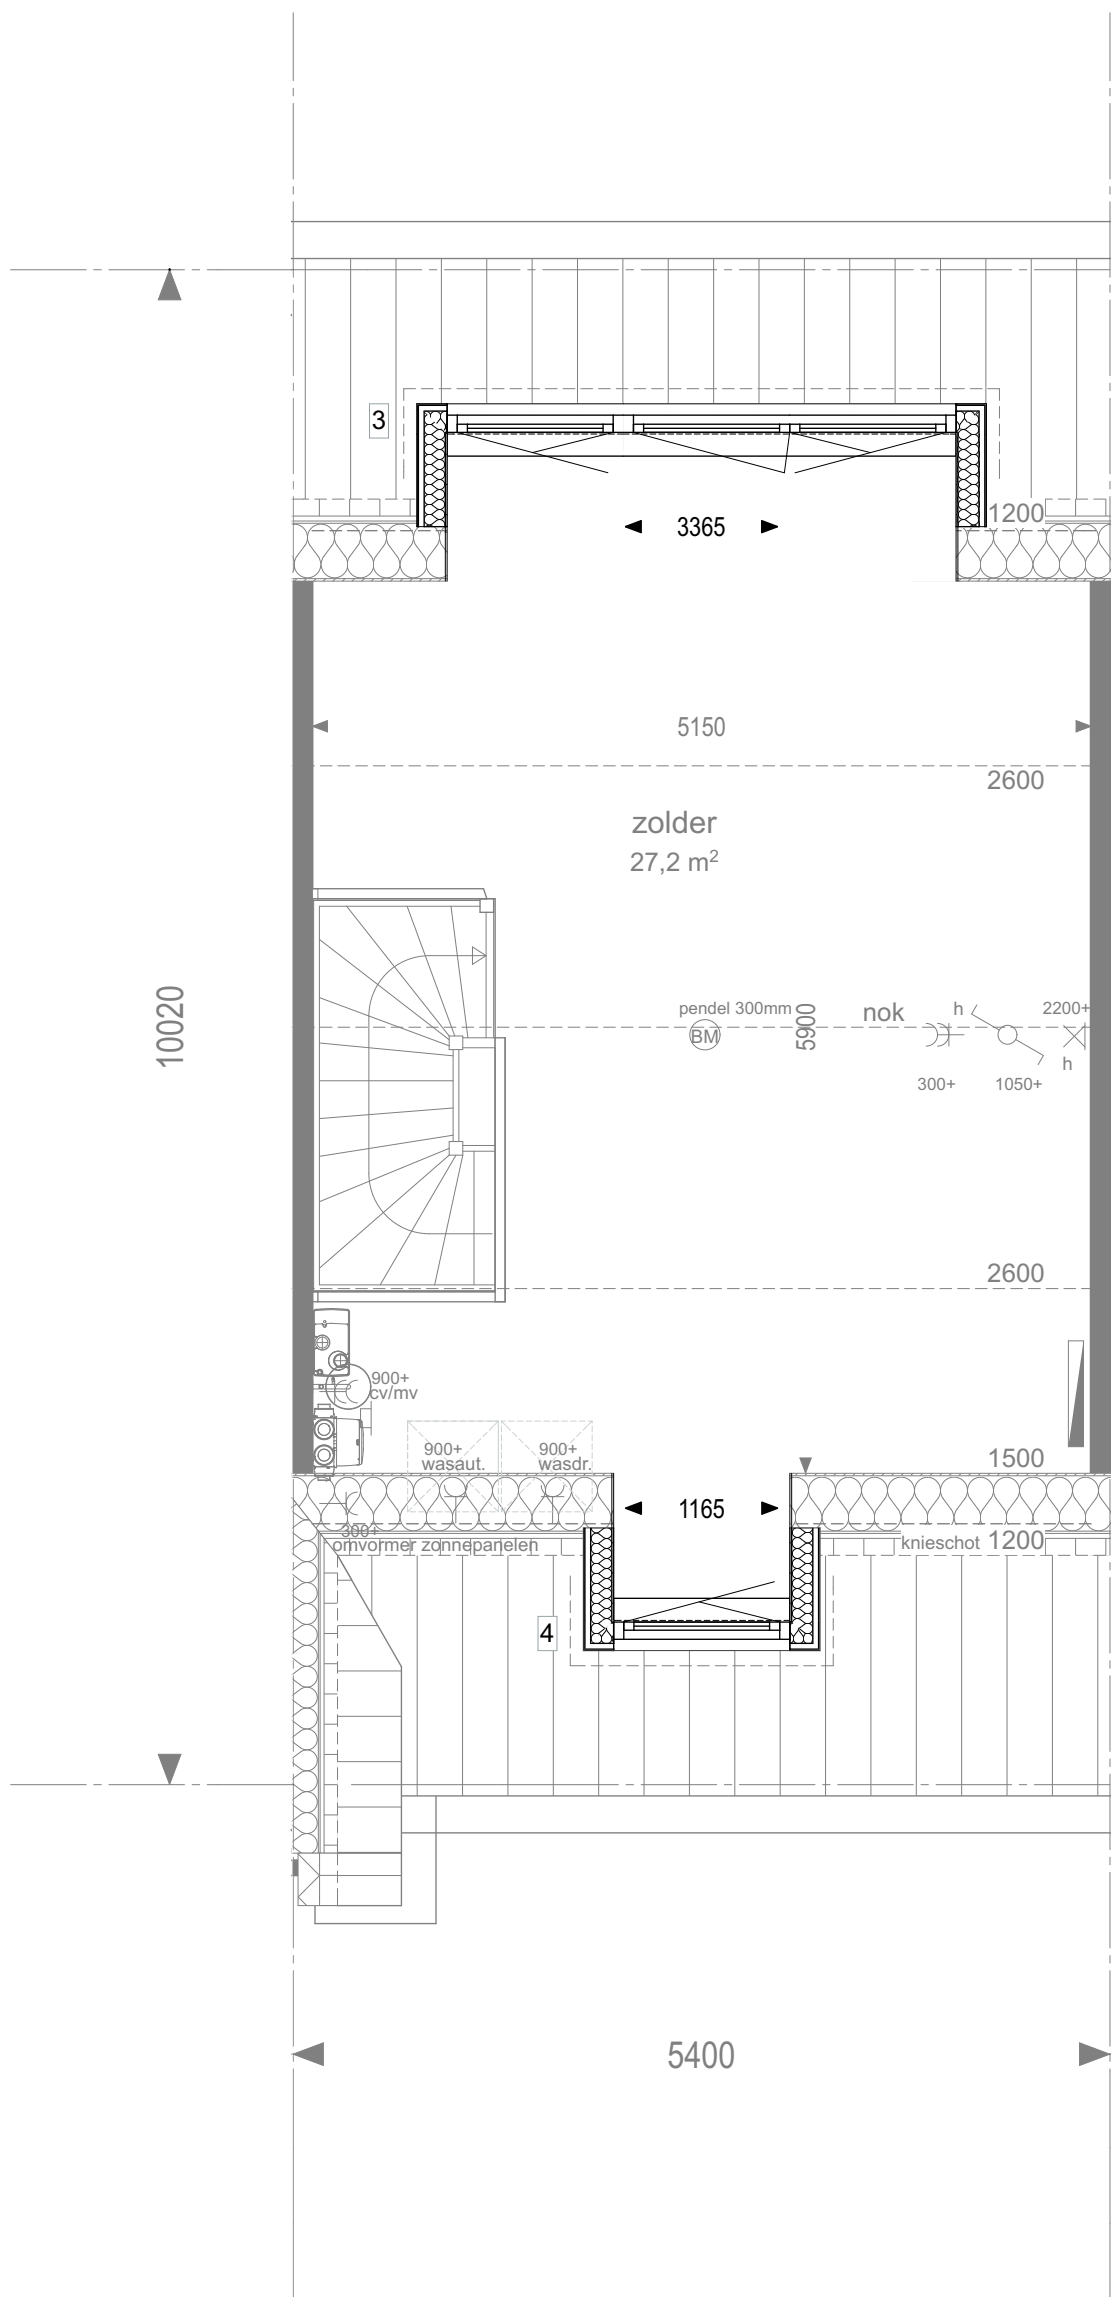

2e verdieping dakkapellen

geesink
weusten
architecten


T 026 443 6972
F 026 445 8832
E info@geesinkweusten.nl

project: Dorpshart Hoef en Haag fase 1E
onderdeel: Opties 151, type B5s (dakkapel)


schaal:	1: 50	datum:	05-05-2017	status:	DEFINITIEF
wijz. a:		wijz. c:		project nr.:	16-1873
wijz. b:		wijz. d:		tek. nr.:	VK - 516g



Achtergevel uitbouw

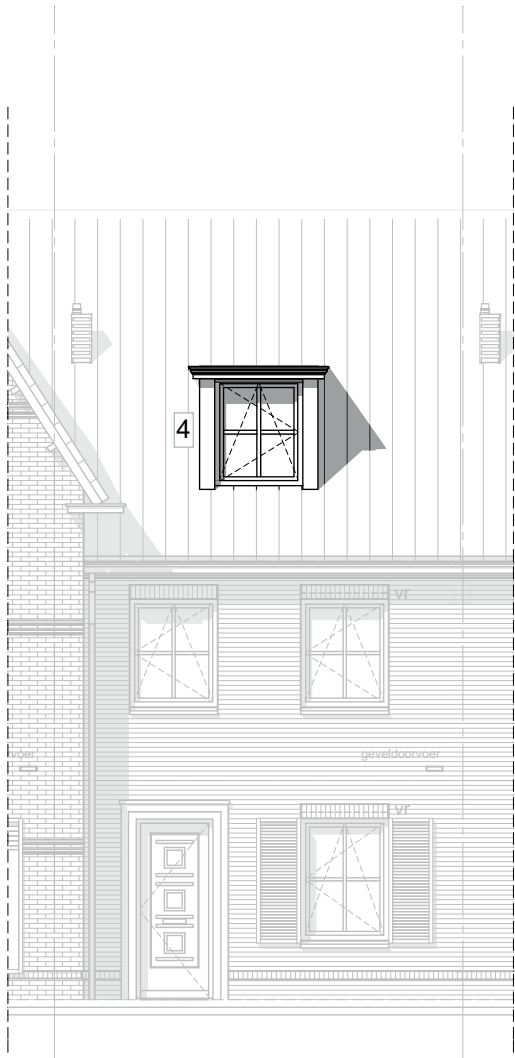

Voorgevel dakkapel

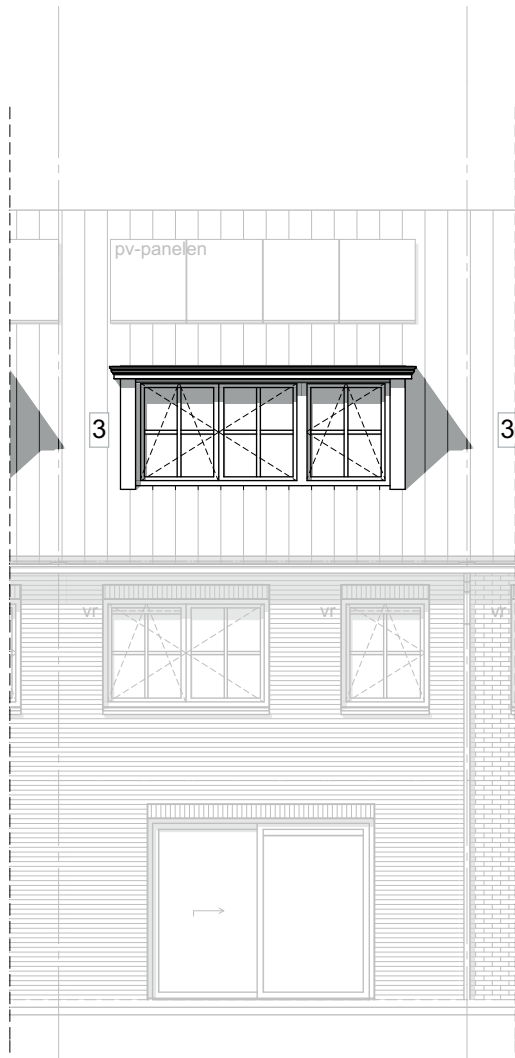


Achtergevel dakkapel

geesink
weusten
architecten

T 026 443 6972
F 026 445 8832
E info@geesinkweusten.nl

project: Dorpshart Hoef en Haag fase 1E
onderdeel: Opties 151, type B5s


schaal:	1: 100	datum:	05-05-2017	status:	DEFINITIEF
wijz. a:		wijz. c:		project nr.:	16-1873
wijz. b:		wijz. d:		tek. nr.:	VK - 516h

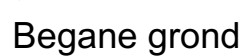

T 026 443 6972
F 026 445 8832
E info@geesinkweusten.nl

tek. nr.: VK - 517a


VK - 517a

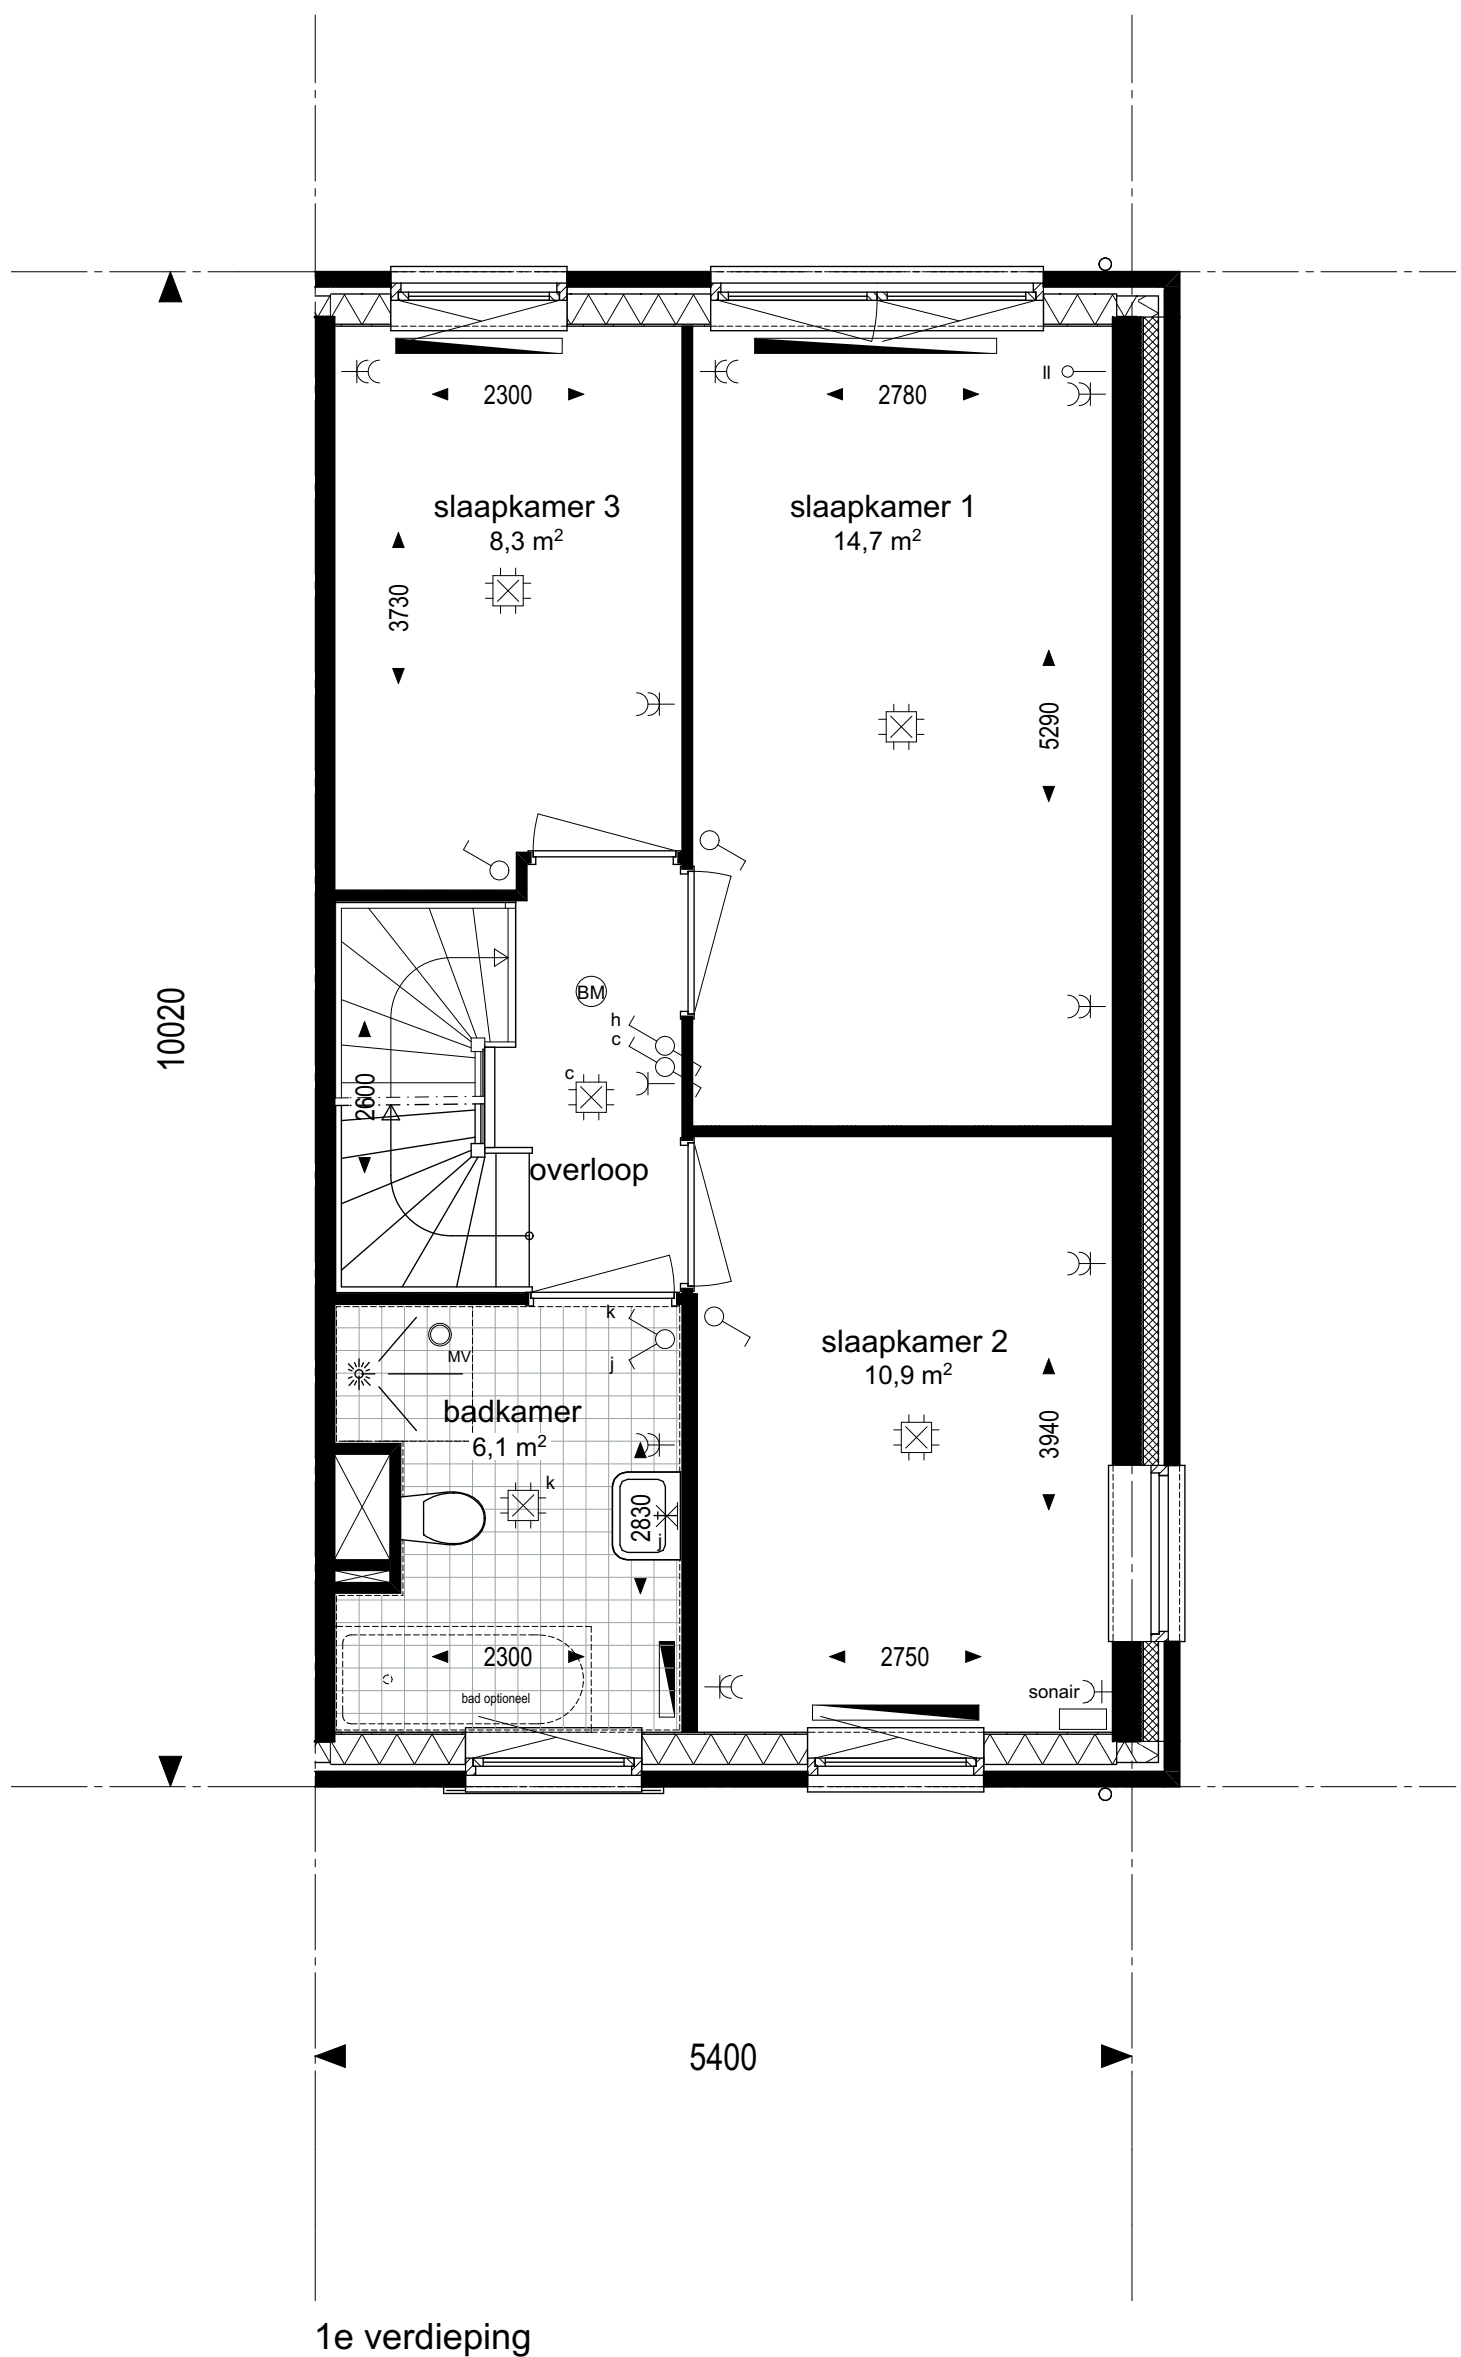

**geesink
weusten
architecten**

T 026 443 6972
F 026 445 8832
E info@geesinkweusten.nl

project:		Dorpshart Hoef en Haag fase 1E			
onderdeel:		Plattegronden 152, type B5-Ks			
schaal:	1: 50	datum:	05-05-2017	status:	DEFINITIEF
wijz. a:		wijz. c:		project nr.:	16-1873
wijz. b:		wijz. d:		tek. nr.:	VK - 517b

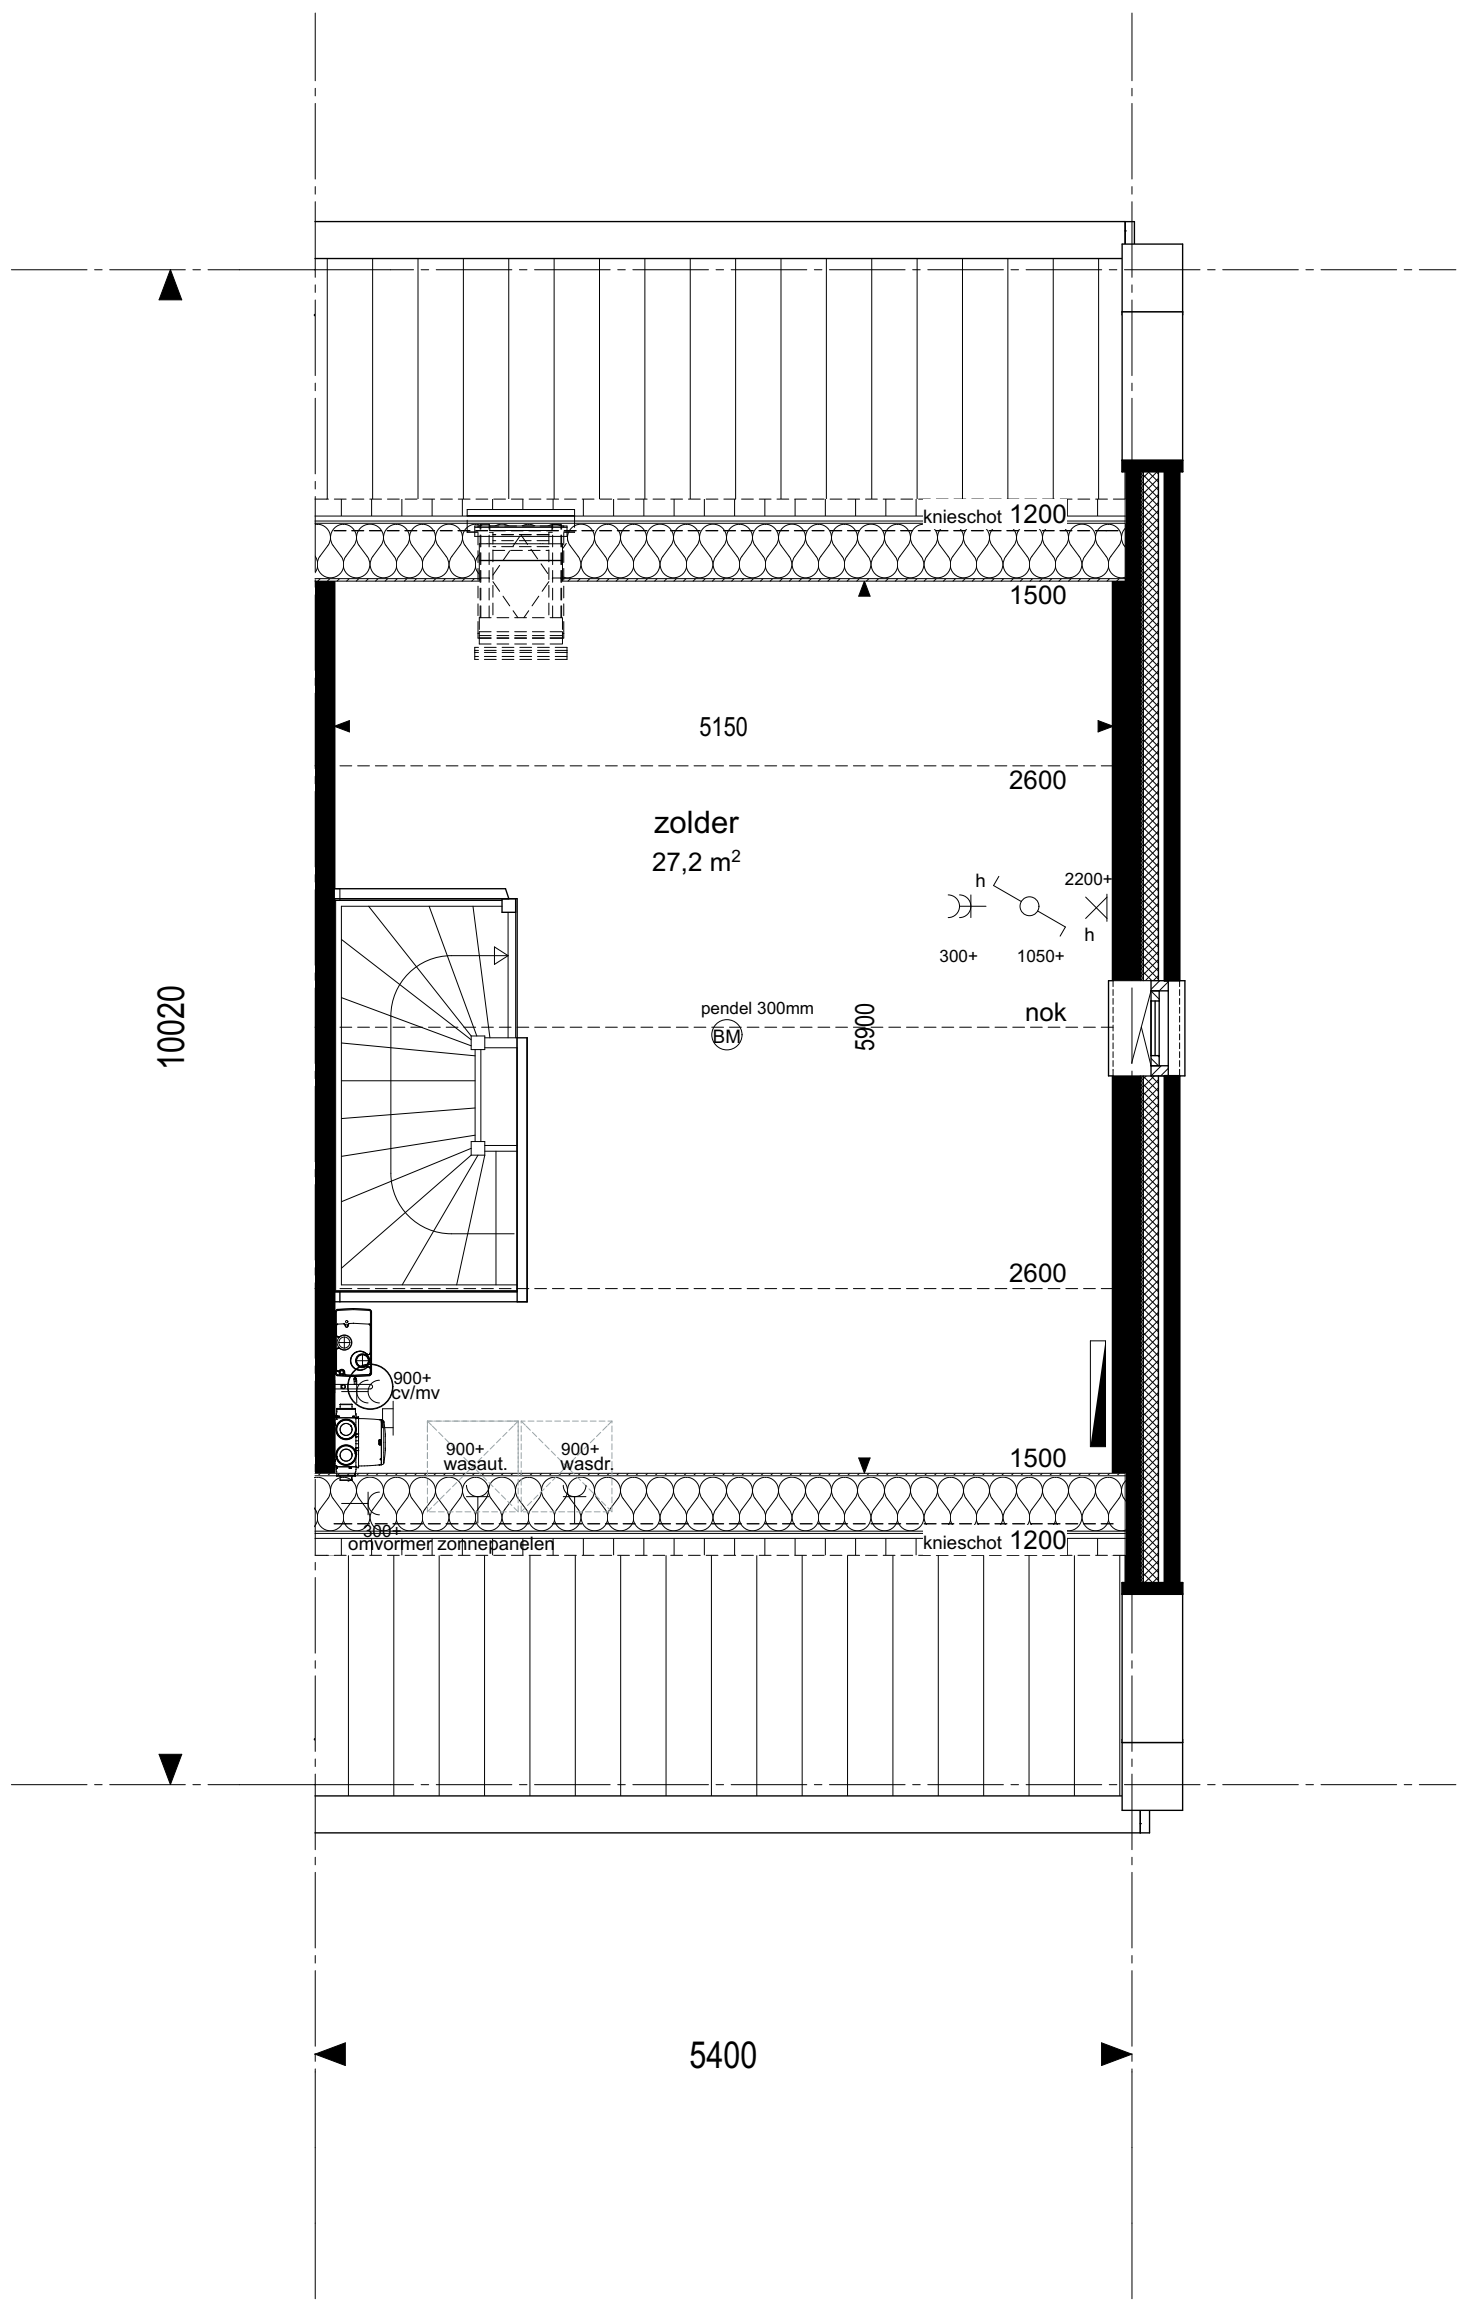

2e verdieping

geesink
weusten
architecten

T 026 443 6972
F 026 445 8832
E info@geesinkweusten.nl

project:		Dorpshart Hoef en Haag fase 1E			
onderdeel:		Plattegronden 152, type B5-Ks			
schaal:	1: 50	datum:	05-05-2017	status:	DEFINITIEF
wijz. a:		wijz. c:		project nr.:	16-1873
wijz. b:		wijz. d:		tek. nr.:	VK - 517c



Vorgevel




Achtergevel


geesink
weusten
architecten

T 026 443 6972
F 026 445 8832
E info@geesinkweusten.nl

project:		Dorpshart Hoef en Haag fase 1E			
onderdeel:		Aanzichten 152, type B5-Ks			
schaal:	1: 100	datum:	05-05-2017	status:	DEFINITIEF
wijz. a:		wijz. c:		project nr.:	16-1873
wijz. b:		wijz. d:		tek. nr.:	VK - 517d

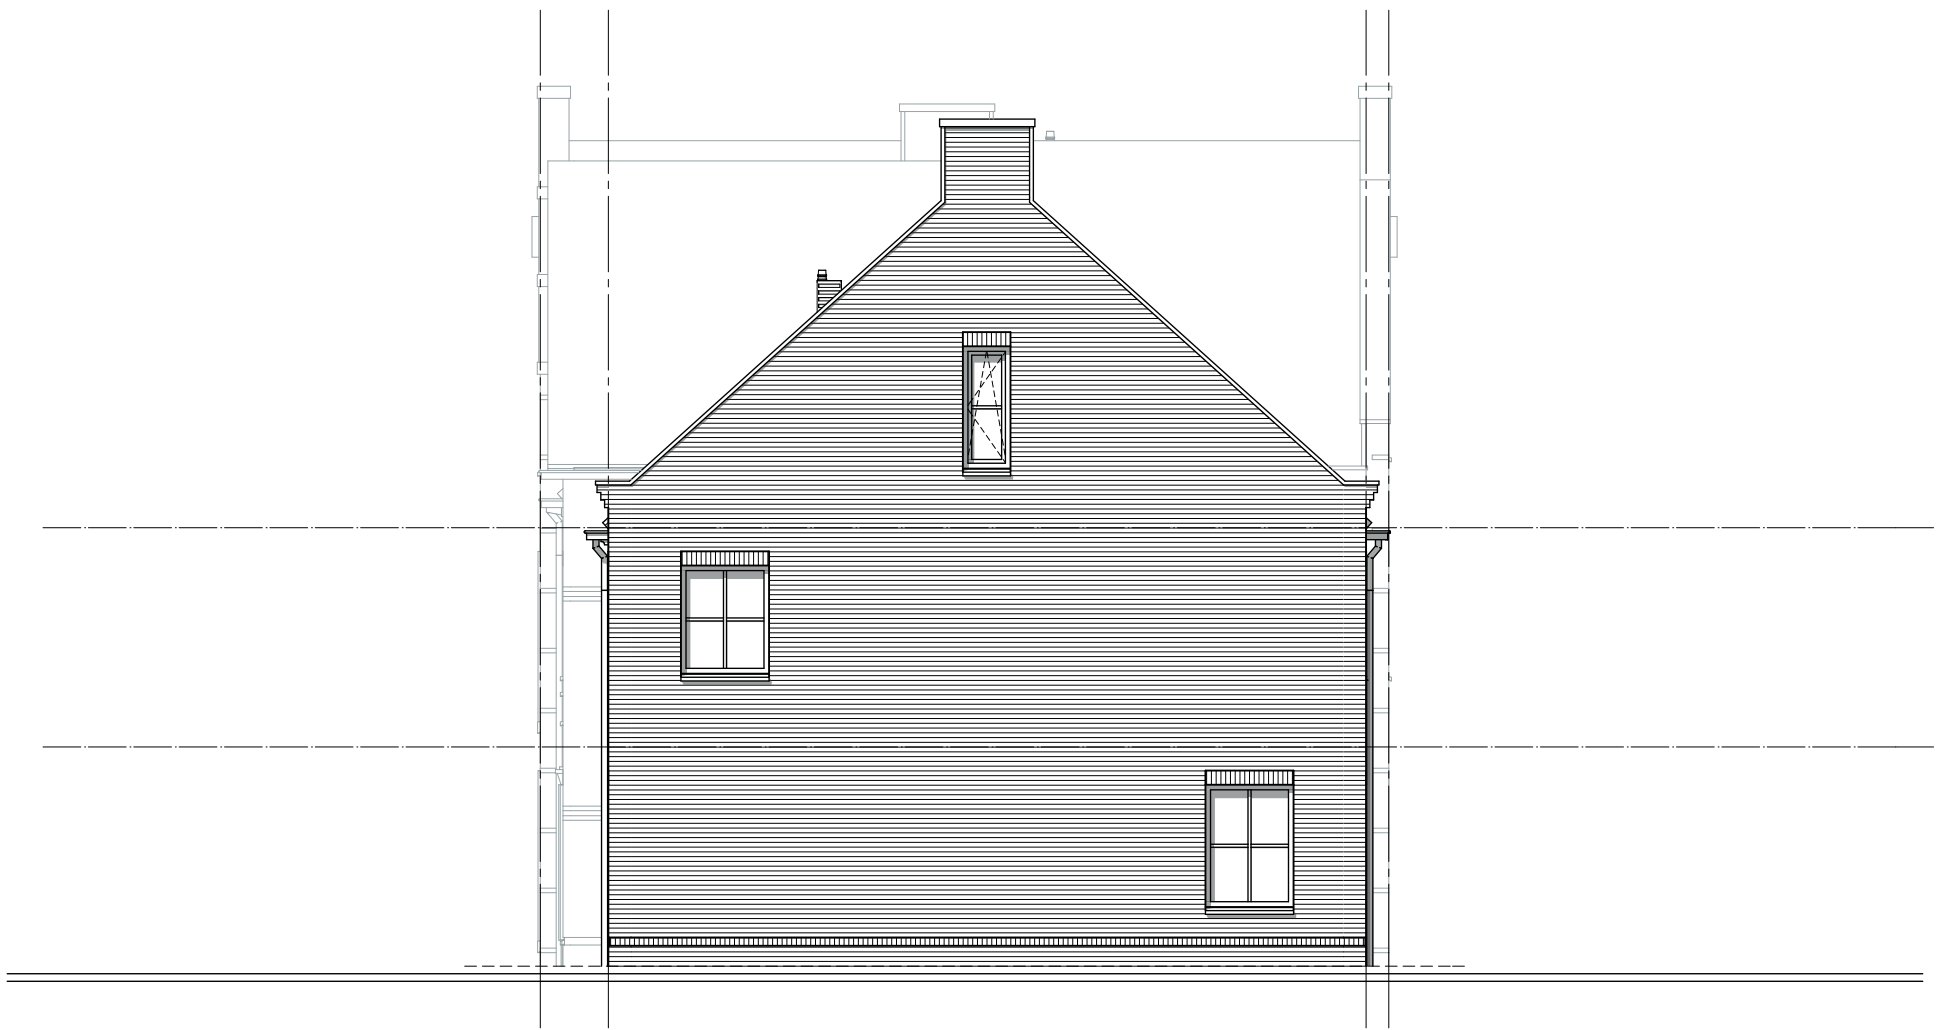

Rechtergevel

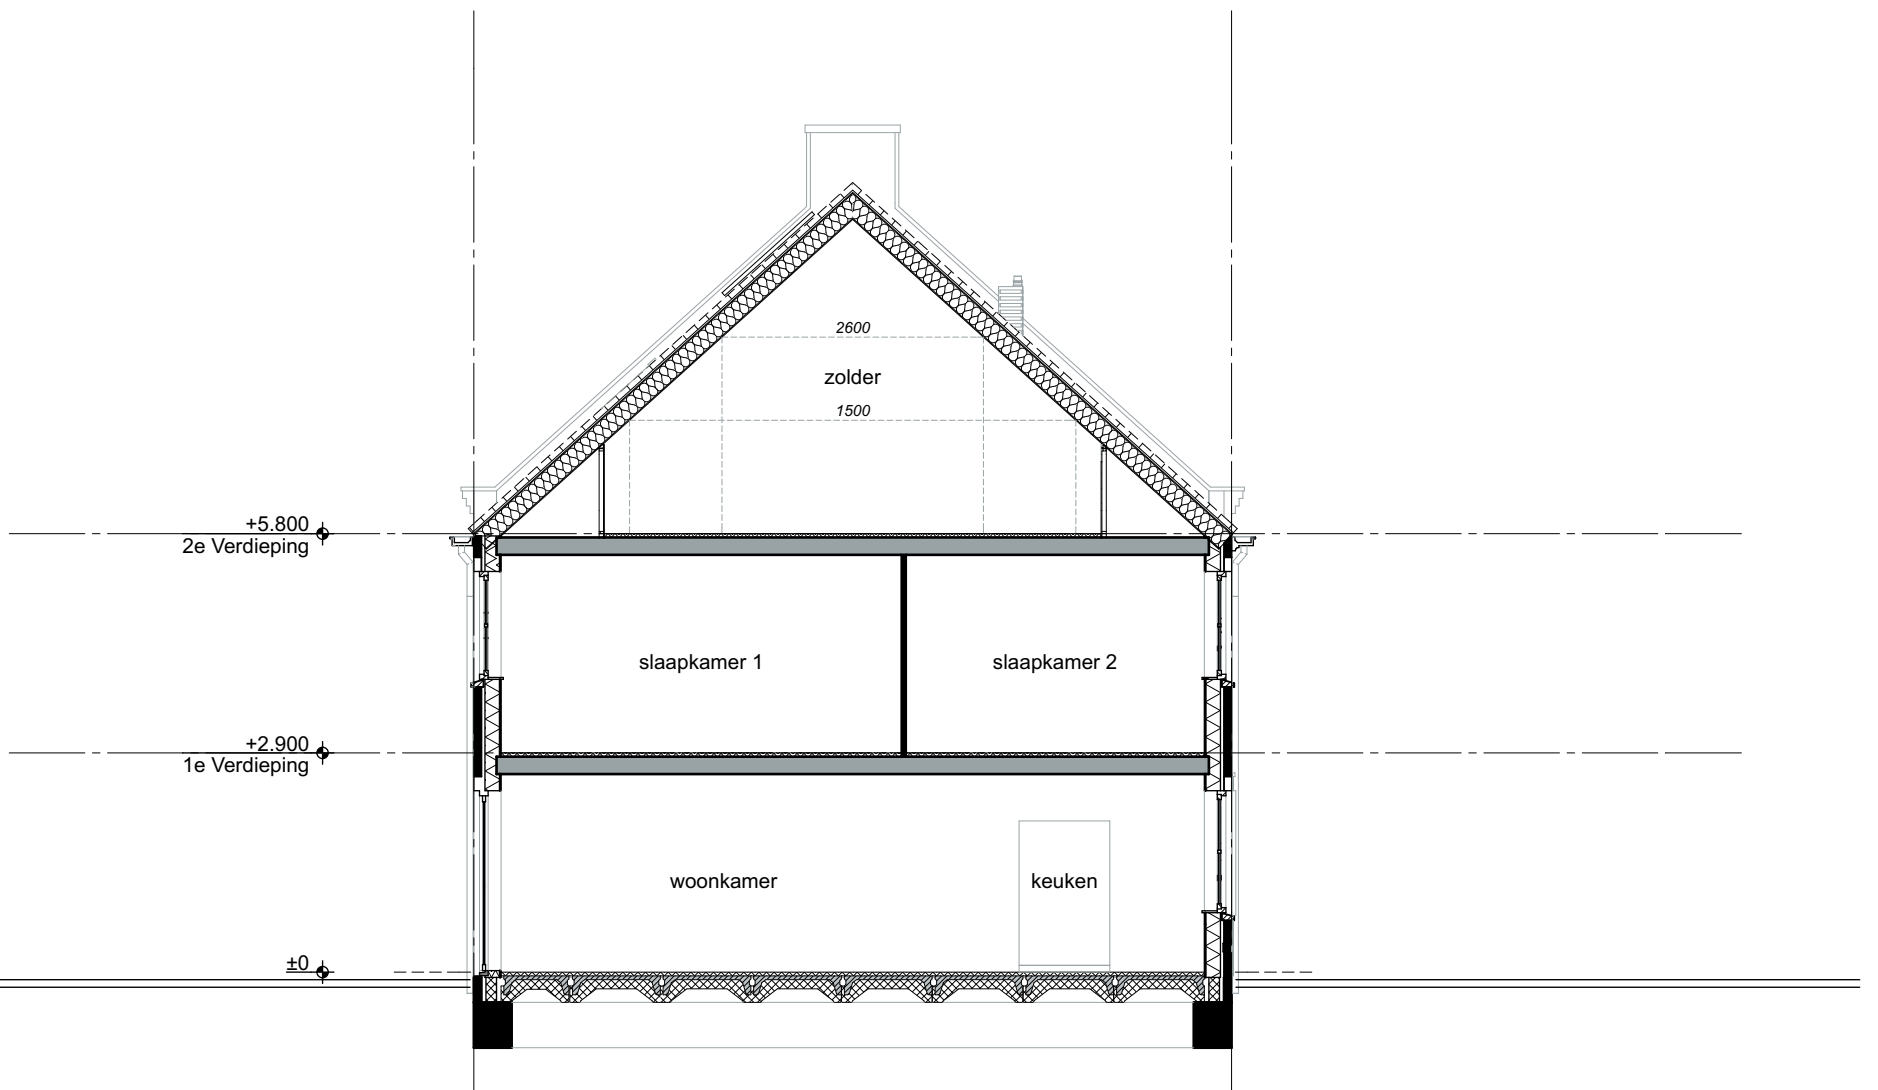

Doorsnede

**geesink
weusten
architecten**

T 026 443 6972
F 026 445 8832
E info@geesinkweusten.nl

project:

Dorpshart Hoef en Haag fase 1E

onderdeel:

Aanzicht, doorsnede 152, type B5-Ks

schaal: 1: 100

datum: 05-05-2017

status: DEFINITIEF

wijz. a:


wijz. c:

project nr.: 16-1873

wijz. b:

wijz. d:

tek. nr.: VK - 517e

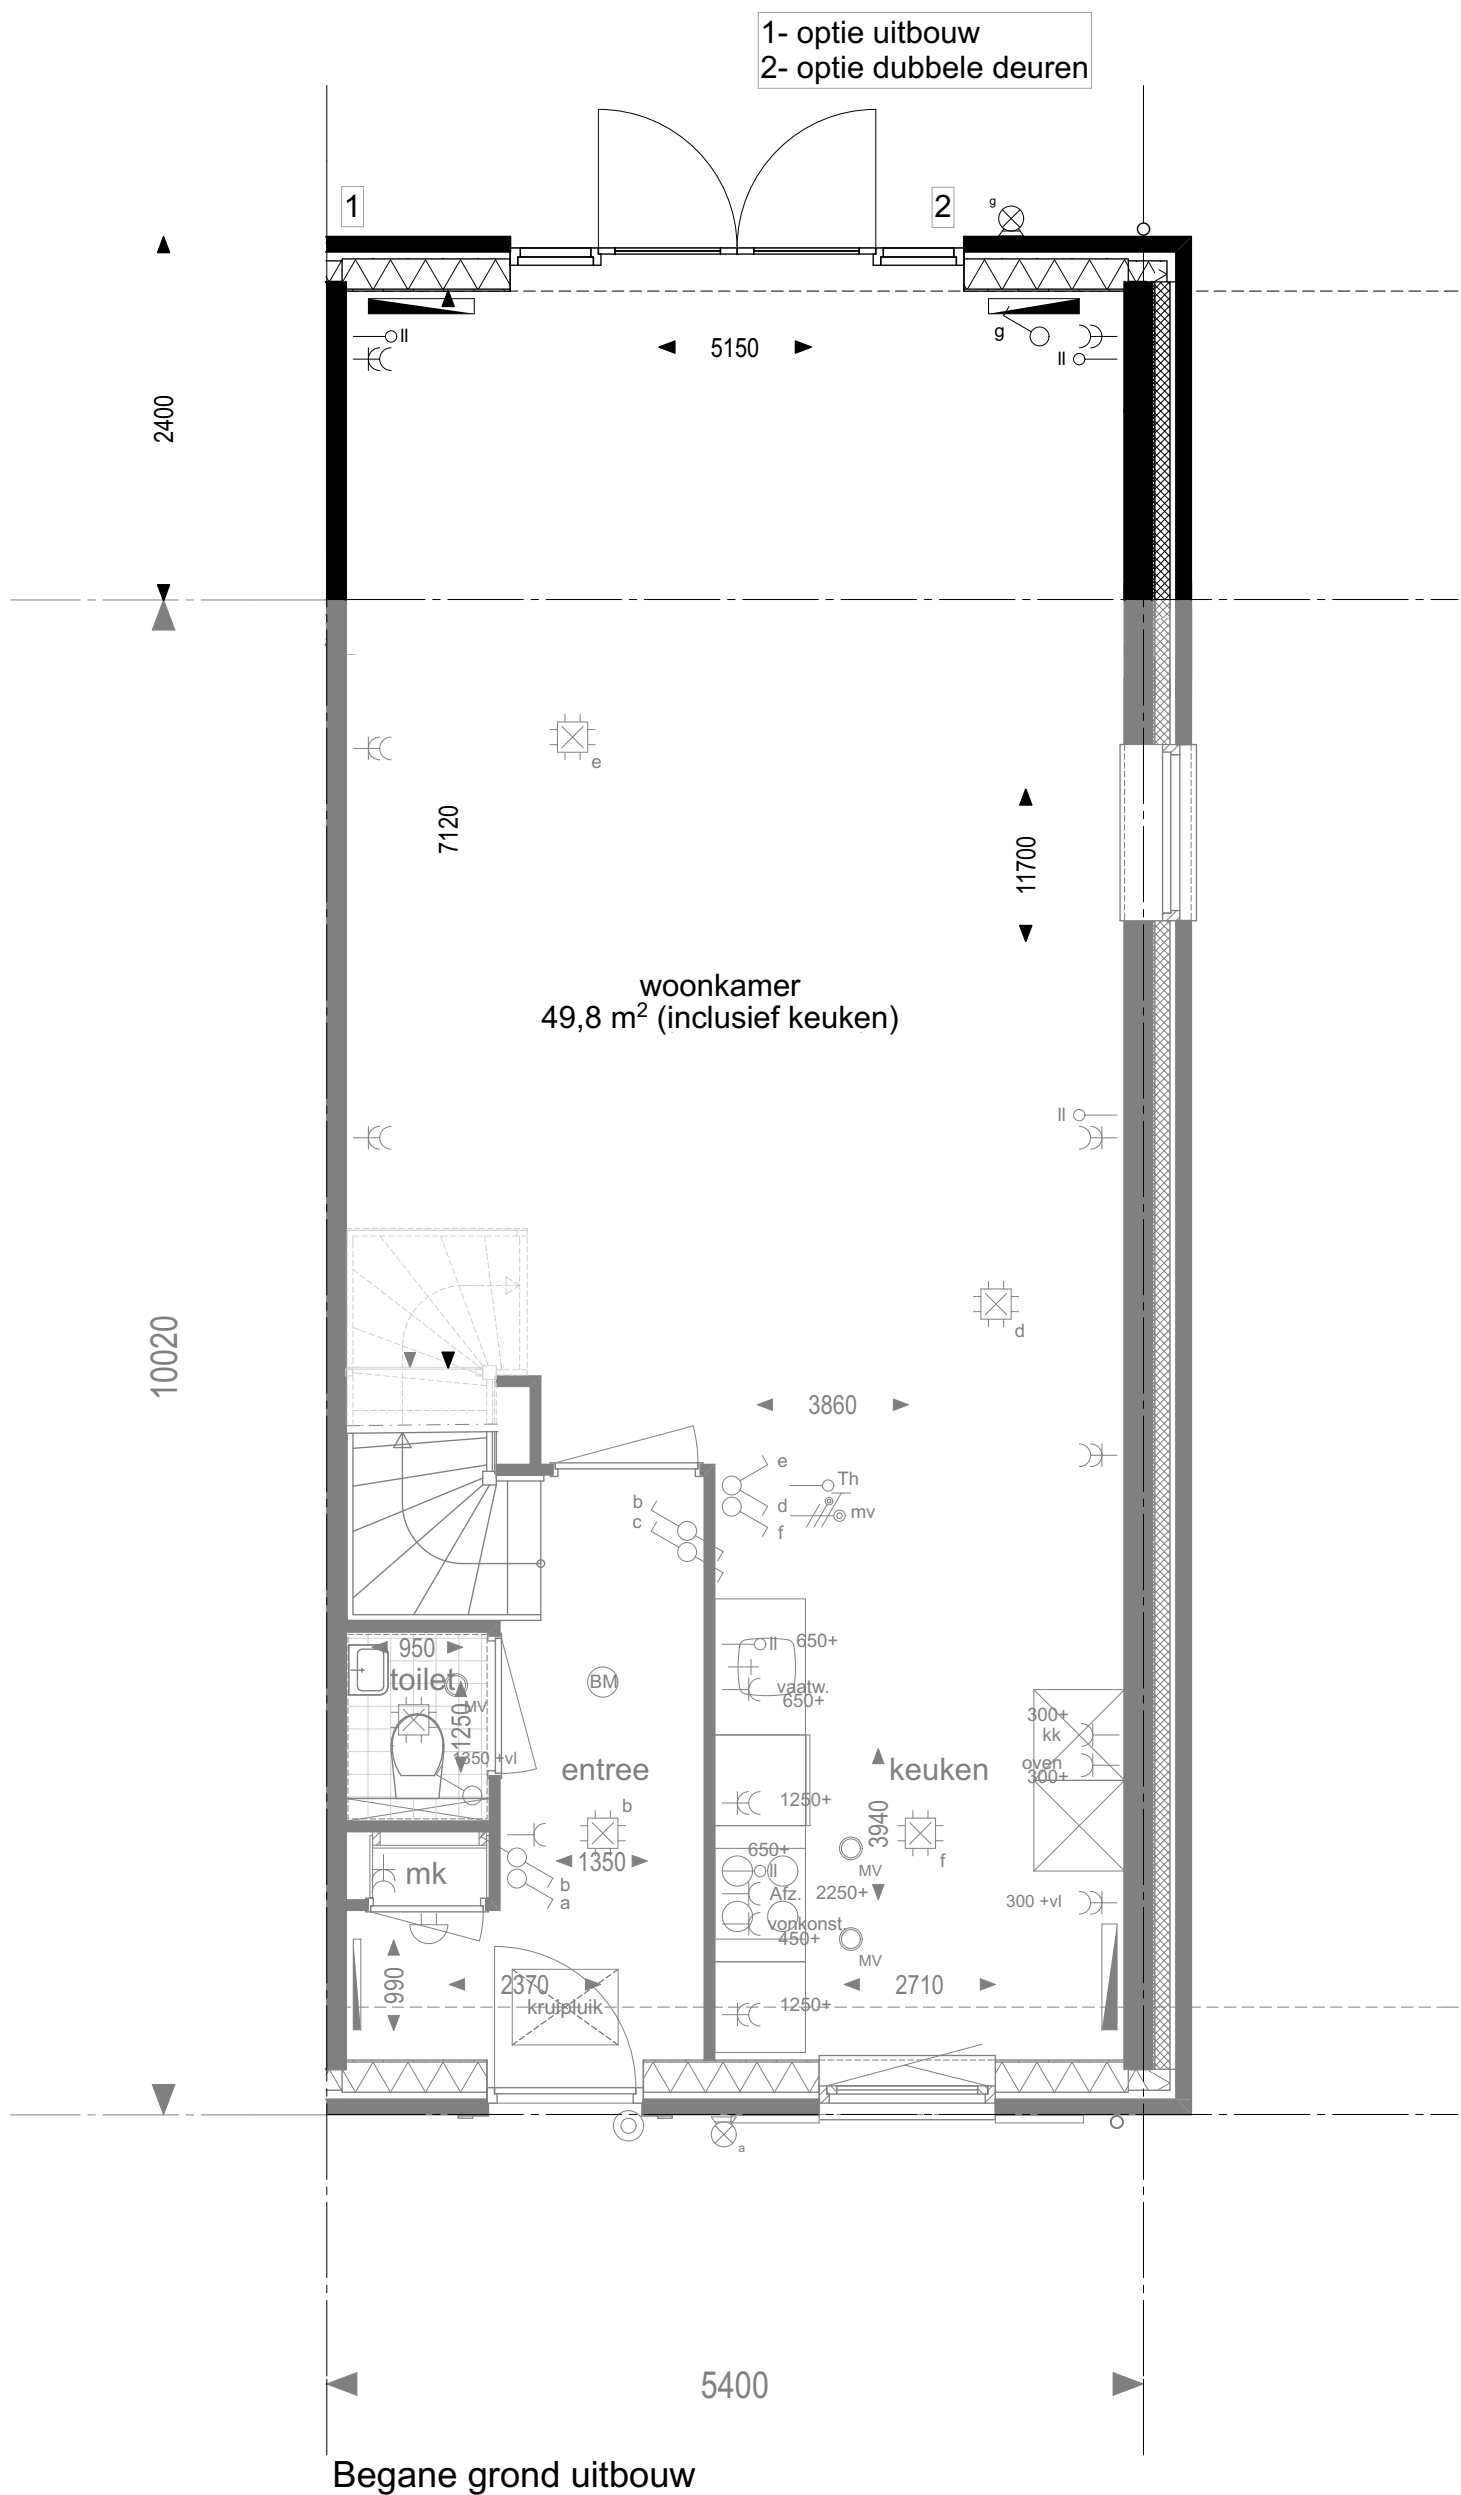

geesink
weusten
architecten

T 026 443 6972
F 026 445 8832
E info@geesinkweusten.nl

project:

Dorpshart Hoef en Haag fase 1E

onderdeel:

Opties 152, type B5-Ks (uitbouw 2400mm)

schaal: 1: 50

datum: 05-05-2017

status: DEFINITIEF

wijz. a:

wijz. c:

project nr.: 16-1873

wijz. b:

wijz. d:

tek. nr.: VK - 517f



geesink
weusten
architecten

T 026 443 6972
F 026 445 8832
E info@geesinkweusten.nl

project:	Dorpshart Hoef en Haag fase 1E
onderdeel:	Opties 152, type B5-Ks (dakkapel)

schaal:	1: 50	datum:	05-05-2017	status:	DEFINITIEF
wijz. a:		wijz. c:		project nr.:	16-1873
wijz. b:		wijz. d:		tek. nr.:	VK - 517g



Achtergevel uitbouw



Voorgevel dakkapel

Achtergevel dakkapel

geesink
weusten
architecten

T 026 443 6972
F 026 445 8832
E info@geesinkweusten.nl

project:		Dorpshart Hoef en Haag fase 1E			
onderdeel:		Opties 152, type B5-Ks			
schaal:	1: 100	datum:	05-05-2017	status:	DEFINITIEF
wijz. a:		wijz. c:		project nr.:	16-1873
wijz. b:		wijz. d:		tek. nr.:	VK - 517h