




geesink
weusten
architecten

T 026 443 6972
F 026 445 8832
E info@geesinkweusten.nl


project:	Dorpshart Hoef en Haag fase 1E		
onderdeel:	bouwnummers 153-155		
schaal:	-	datum:	05-05-2017
wijz. a:		wijz. c:	
wijz. b:		wijz. d:	
status:	DEFINITIEF		
project nr.:	16-1873		
tek. nr.:	VK - 500d		

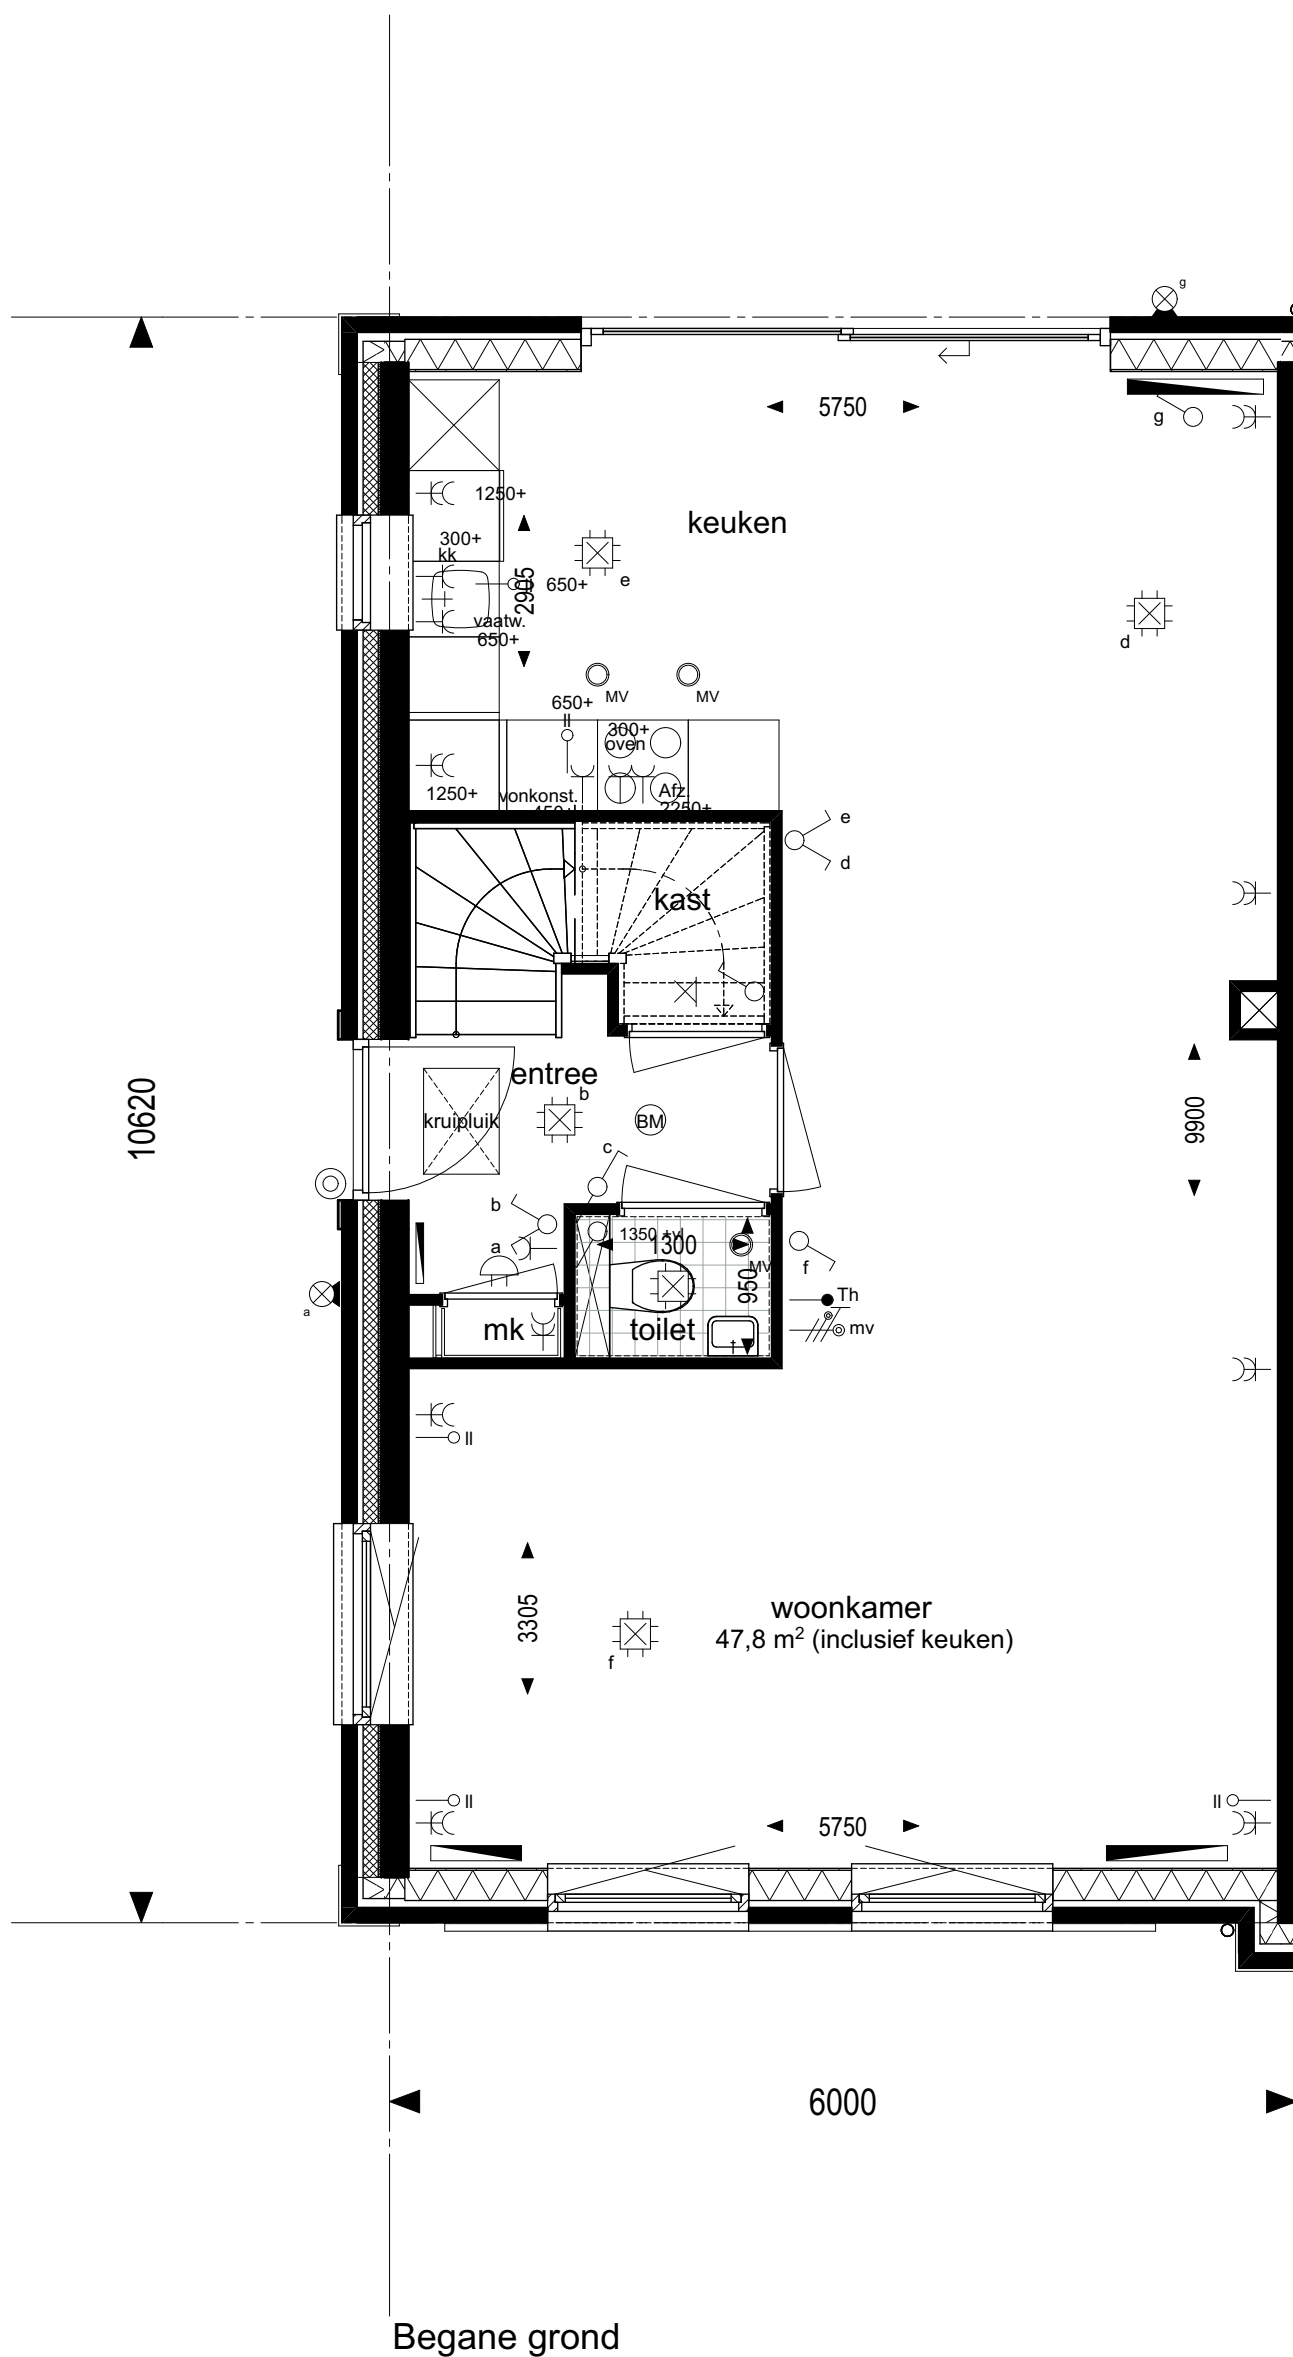

geesink
weusten
architecten

T 026 443 6972
F 026 445 8832
E info@geesinkweusten.nl


project:		Dorpshart Hoef en Haag fase 1E			
onderdeel:		Plattegronden 153, type D3-Ks			
schaal:	1: 50	datum:	05-05-2017	status:	DEFINITIEF
wijz. a:		wijz. c:		project nr.:	16-1873
wijz. b:		wijz. d:		tek. nr.:	VK - 518a

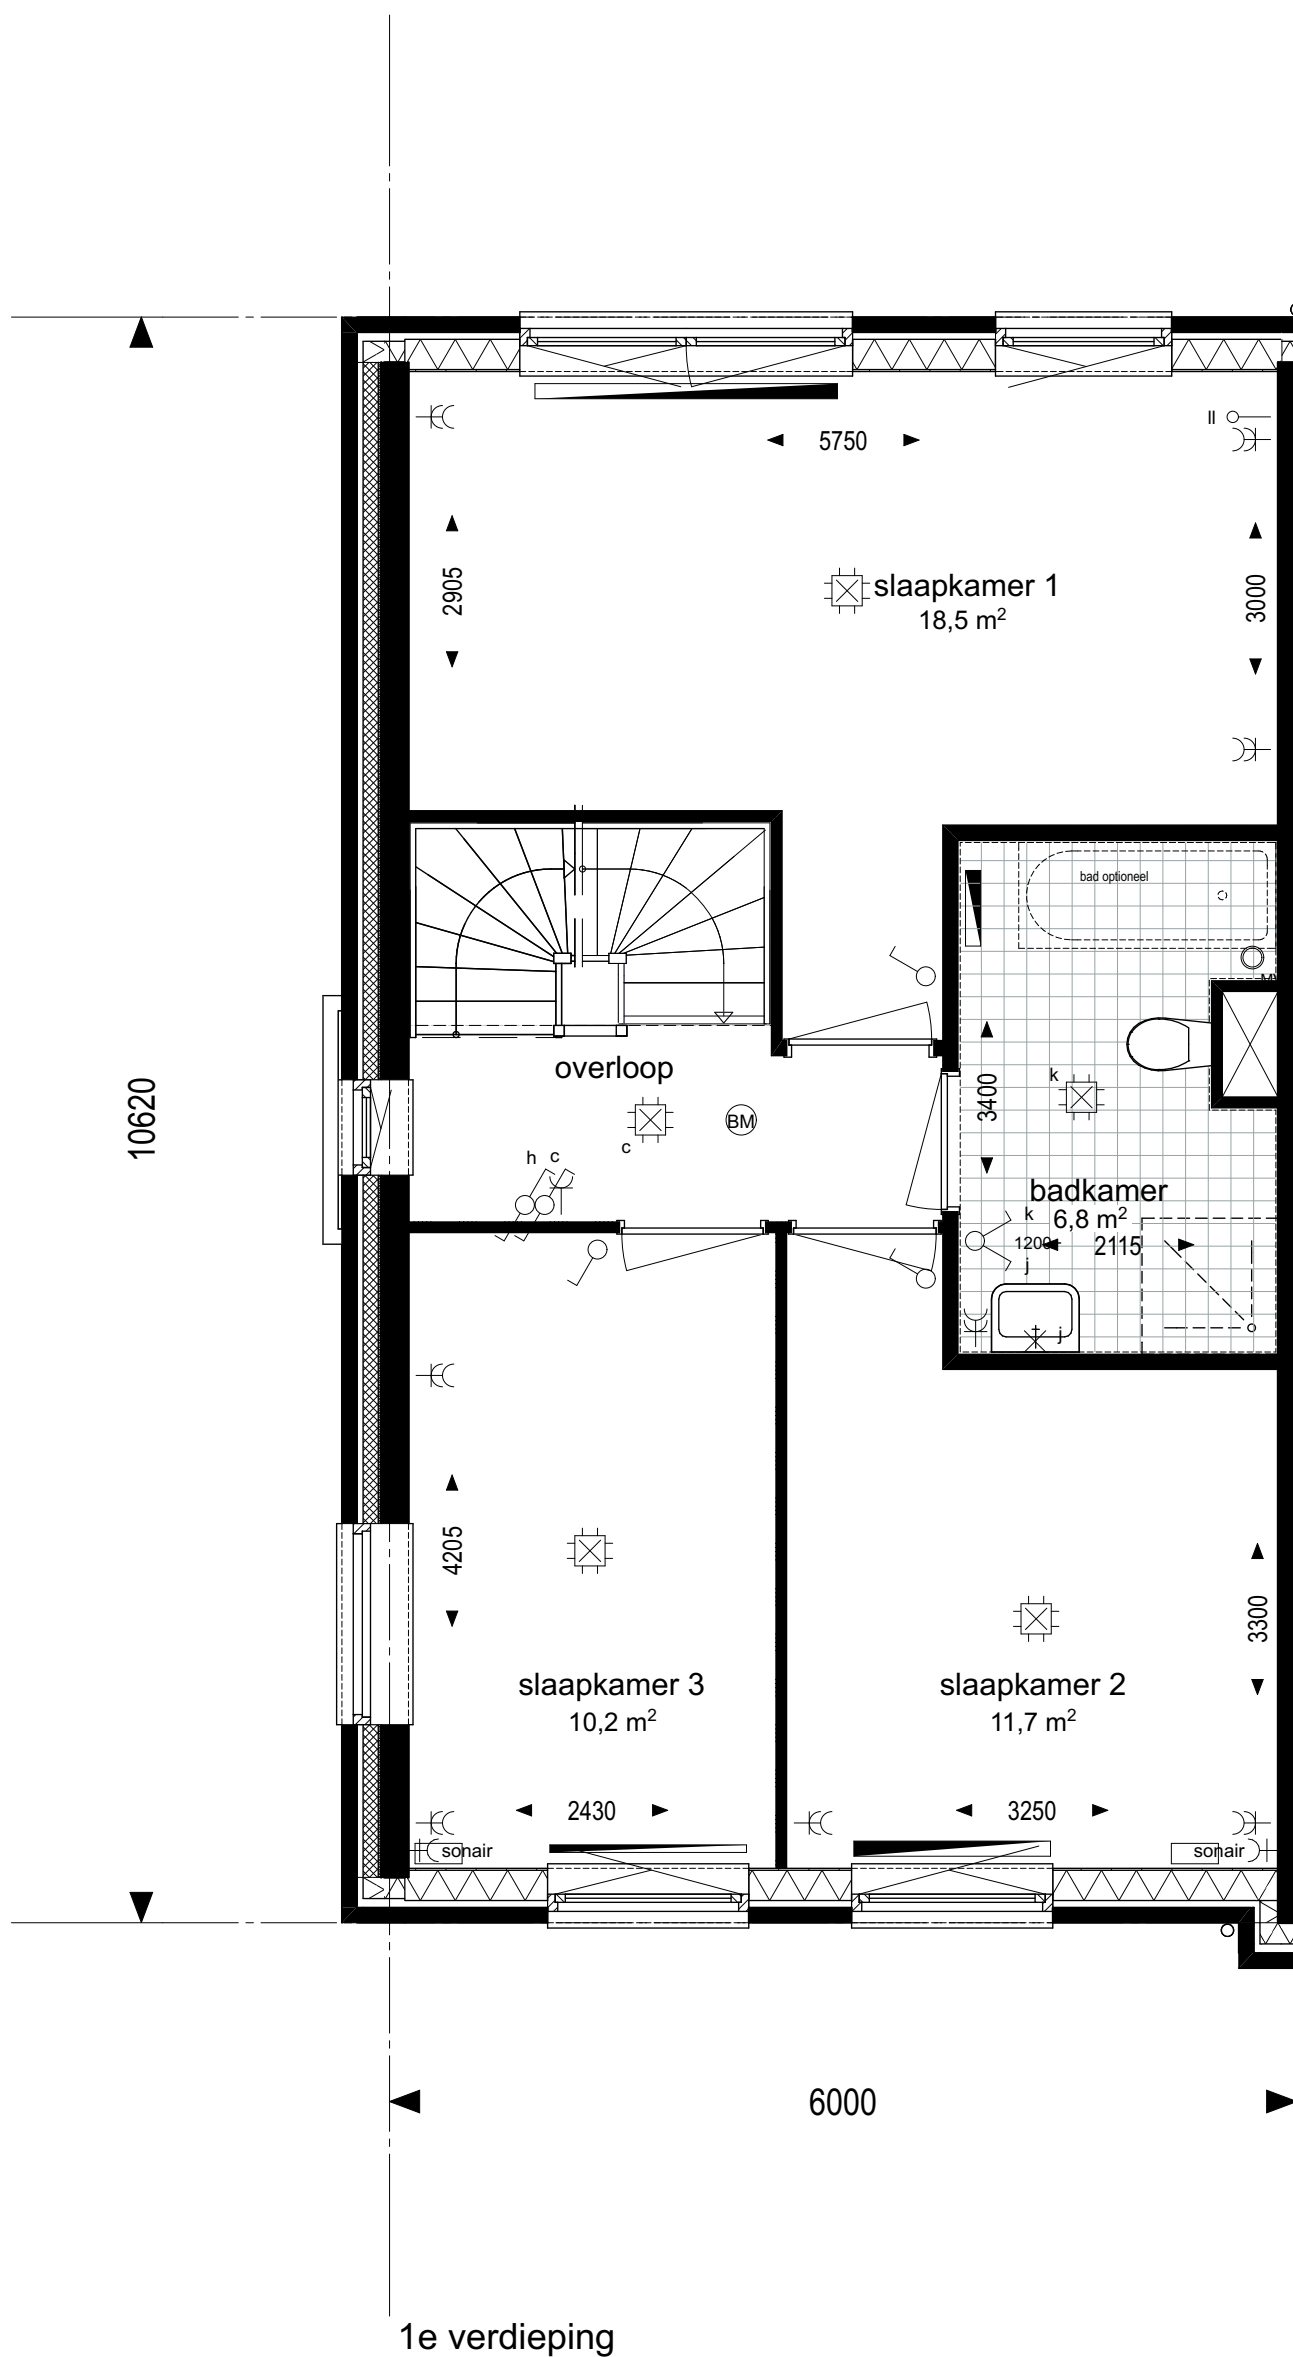

geesink
weusten
architecten

T 026 443 6972
F 026 445 8832
E info@geesinkweusten.nl

project:		Dorpshart Hoef en Haag fase 1E			
onderdeel:		Plattegronden 153, type D3-Ks			
schaal:	1: 50	datum:	05-05-2017	status:	DEFINITIEF
wijz. a:		wijz. c:		project nr.:	16-1873
wijz. b:		wijz. d:		tek. nr.:	VK - 518b

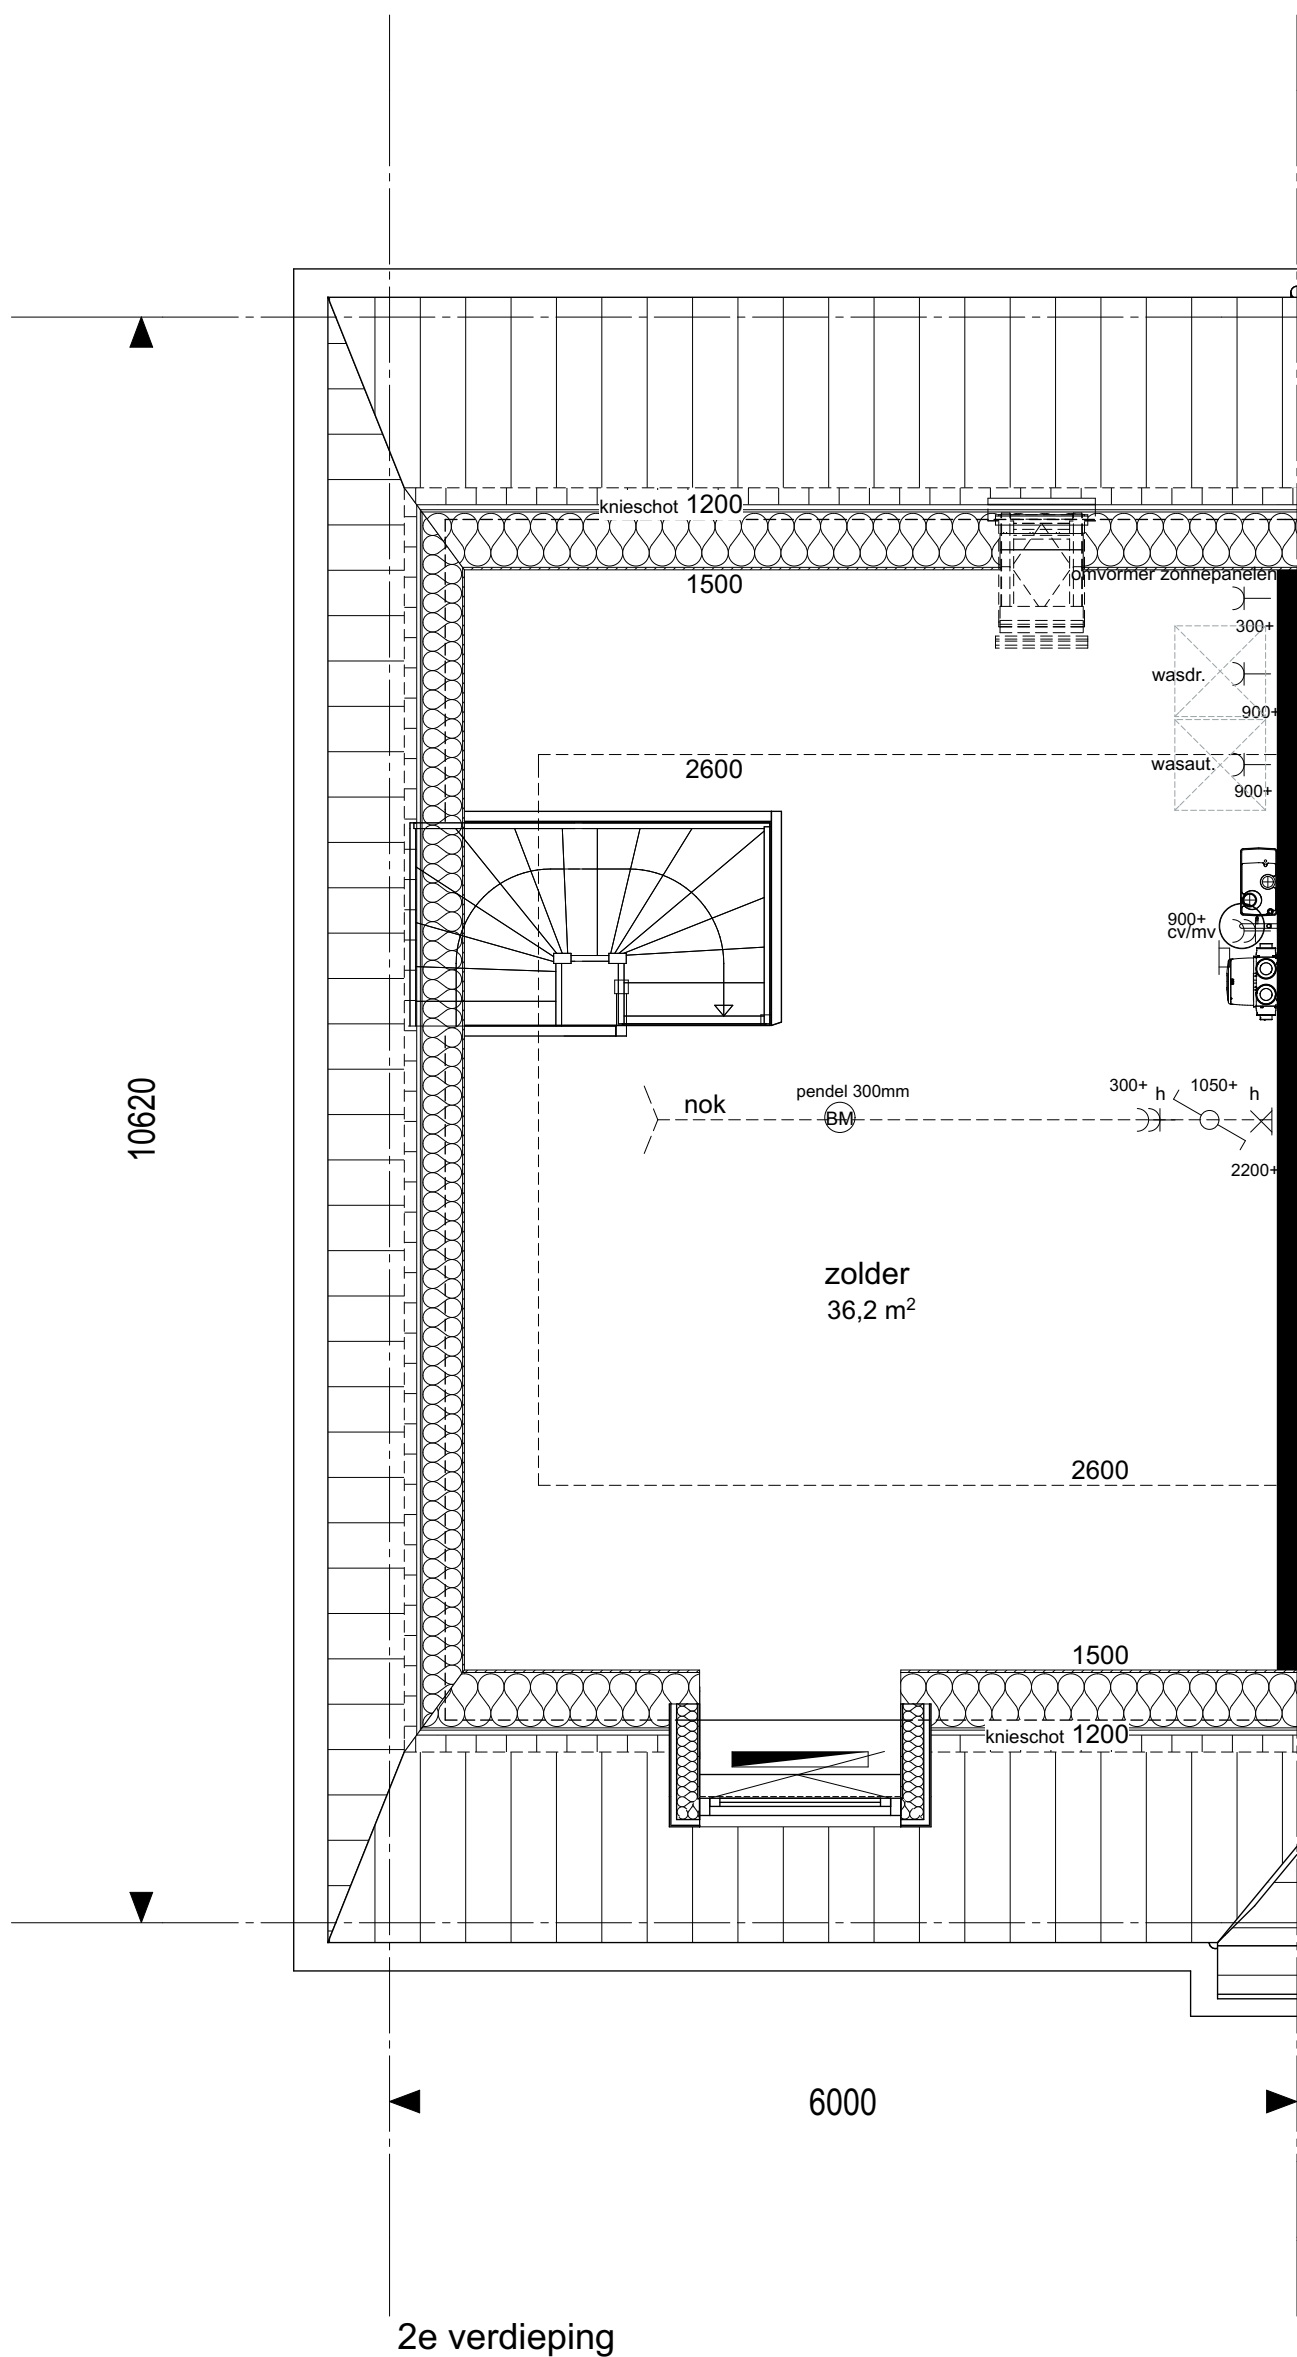

geesink
weusten
architecten

T 026 443 6972
F 026 445 8832
E info@geesinkweusten.nl

project:		Dorpshart Hoef en Haag fase 1E			
onderdeel:		Plattegronden 153, type D3-Ks			
schaal:	1: 50	datum:	05-05-2017	status:	DEFINITIEF
wijz. a:		wijz. c:		project nr.:	16-1873
wijz. b:		wijz. d:		tek. nr.:	VK - 518c




geesink
weusten
architecten

T 026 443 6972
F 026 445 8832
E info@geesinkweusten.nl

project:		Dorpshart Hoef en Haag fase 1E			
onderdeel:		Aanzichten 153, type D3-Ks			
schaal:	1: 100	datum:	05-05-2017	status:	DEFINITIEF
wijz. a:		wijz. c:		project nr.:	16-1873
wijz. b:		wijz. d:		tek. nr.:	VK - 518d



Linkergevel

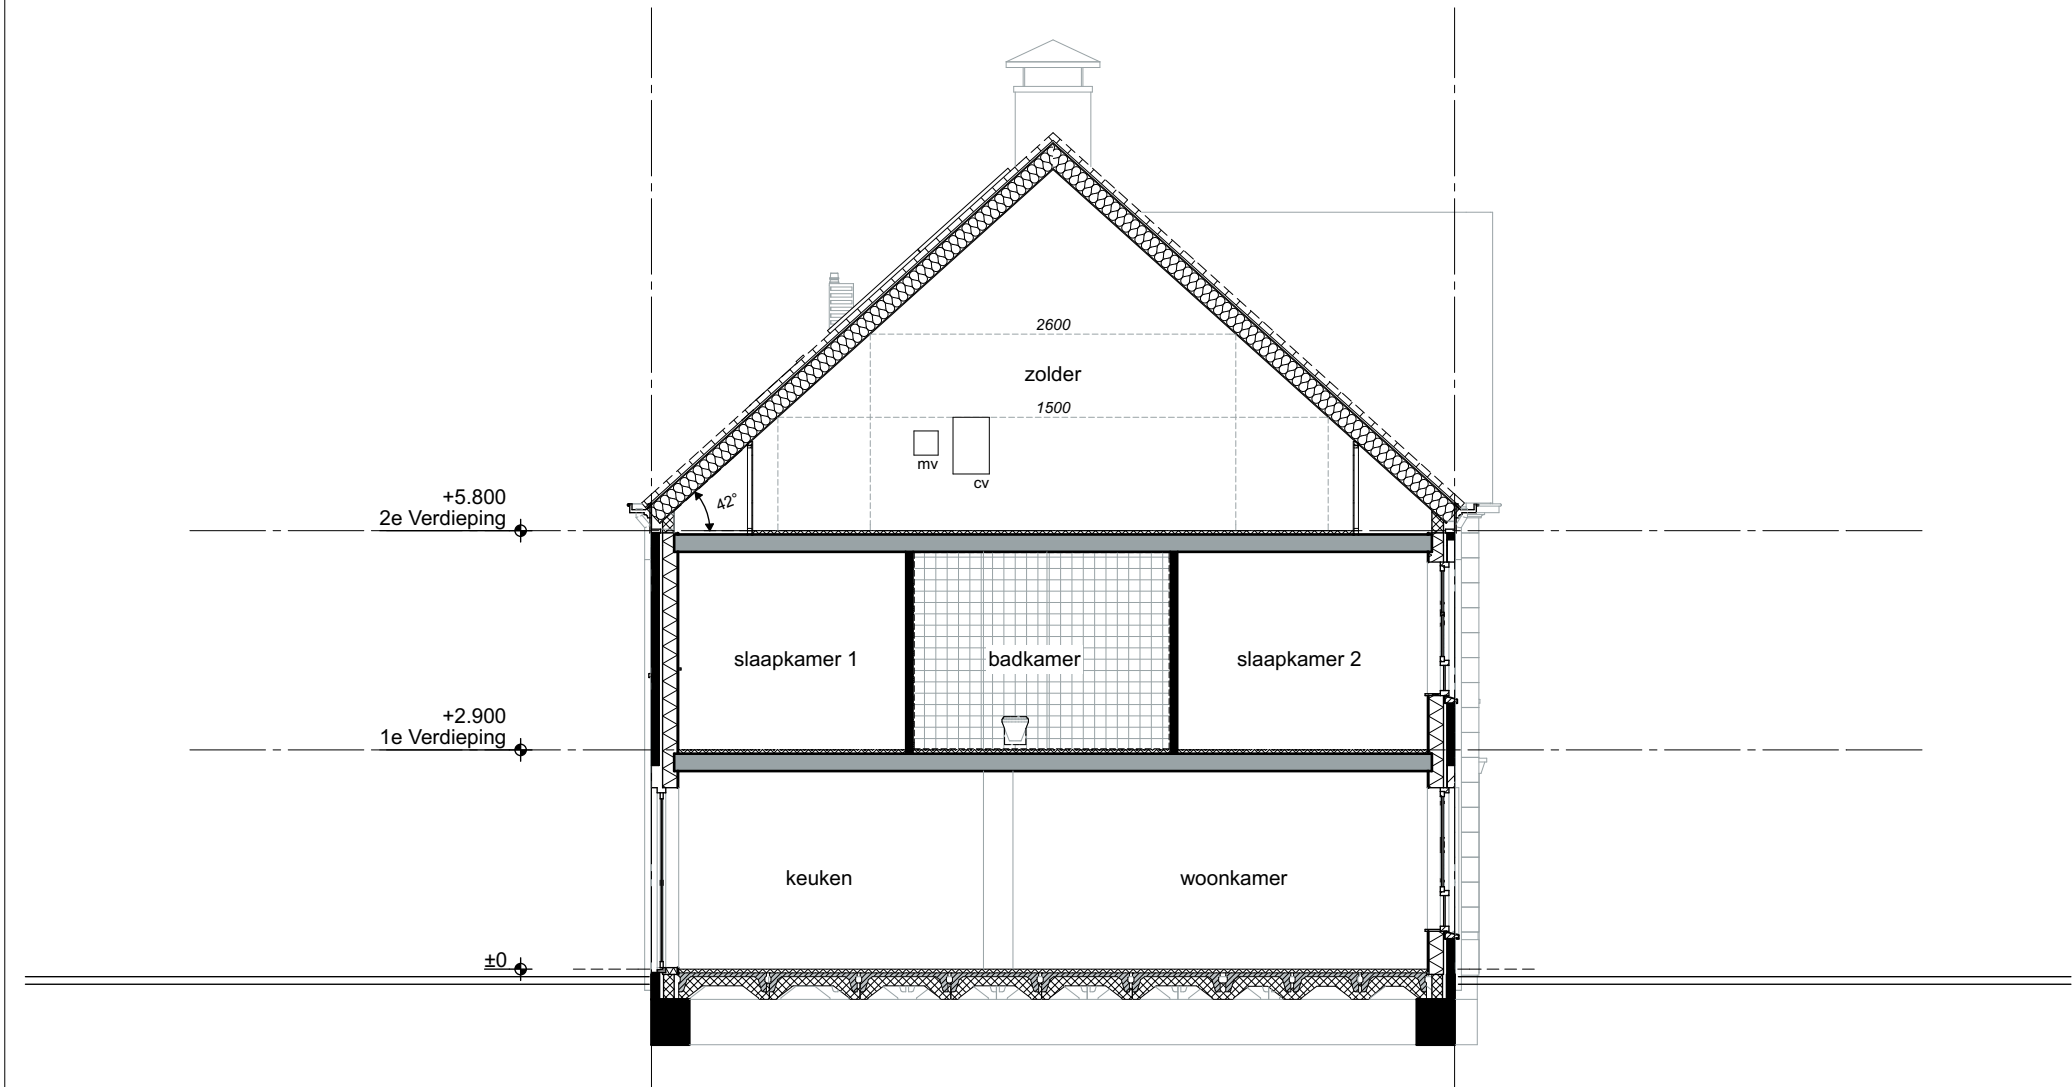


Doorsnede

geesink
weusten
architecten

T 026 443 6972
F 026 445 8832
E info@geesinkweusten.nl

project: Dorpshart Hoef en Haag fase 1E
onderdeel: Aanzicht, doorsnede 153, type D3-Ks

schaal:	1: 100	datum:	05-05-2017	status:	DEFINITIEF
wijz. a:		wijz. c:		project nr.:	16-1873
wijz. b:		wijz. d:		tek. nr.:	VK - 518e

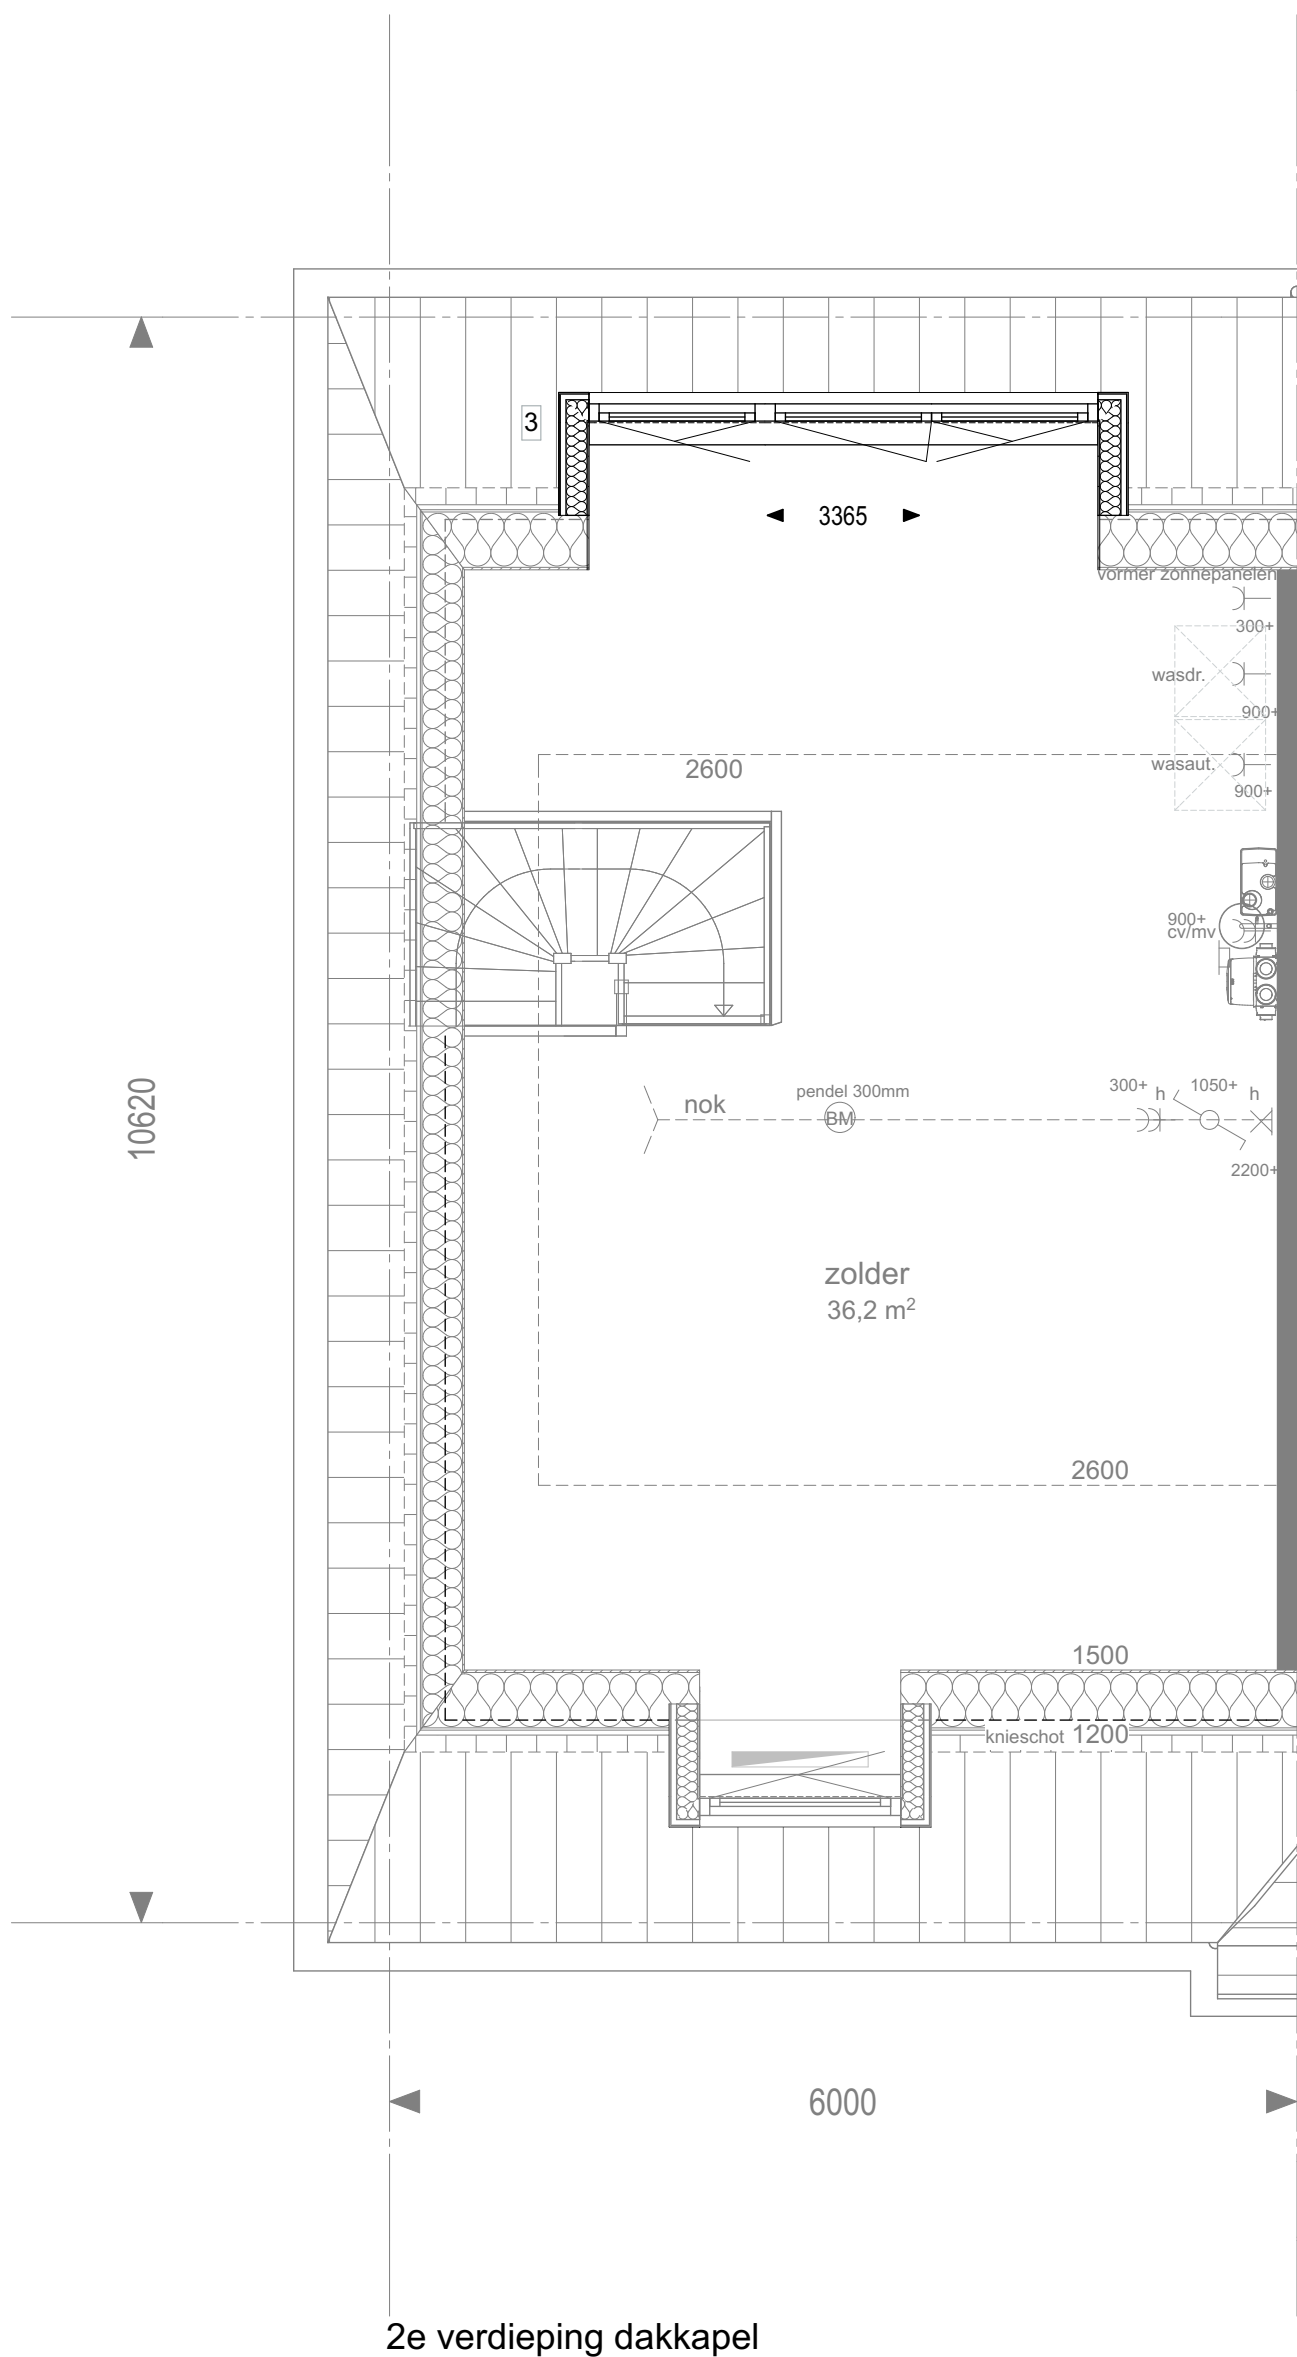

geesink
weusten
architecten

T 026 443 6972
F 026 445 8832
E info@geesinkweusten.nl

project: Dorpshart Hoef en Haag fase 1E
onderdeel: Opties 153, type D3-Ks (dakkapel)

schaal:	1: 50	datum:	05-05-2017	status:	DEFINITIEF
wijz. a:		wijz. c:		project nr.:	16-1873
wijz. b:		wijz. d:		tek. nr.:	VK - 518g



Achtergevel uitbouw



Achtergevel dakkapel

**geesink
weusten
architecten**

T 026 443 6972
F 026 445 8832
E info@geesinkweusten.nl

project:

Dorpshart Hoef en Haag fase 1E

onderdeel:

Opties 153, type D3-Ks

schaal: 1: 100

datum: 05-05-2017

status: DEFINITIEF

wijz. a:


wijz. c:

project nr.: 16-1873

wijz. b:

wijz. d:


tek. nr.: VK - 518h

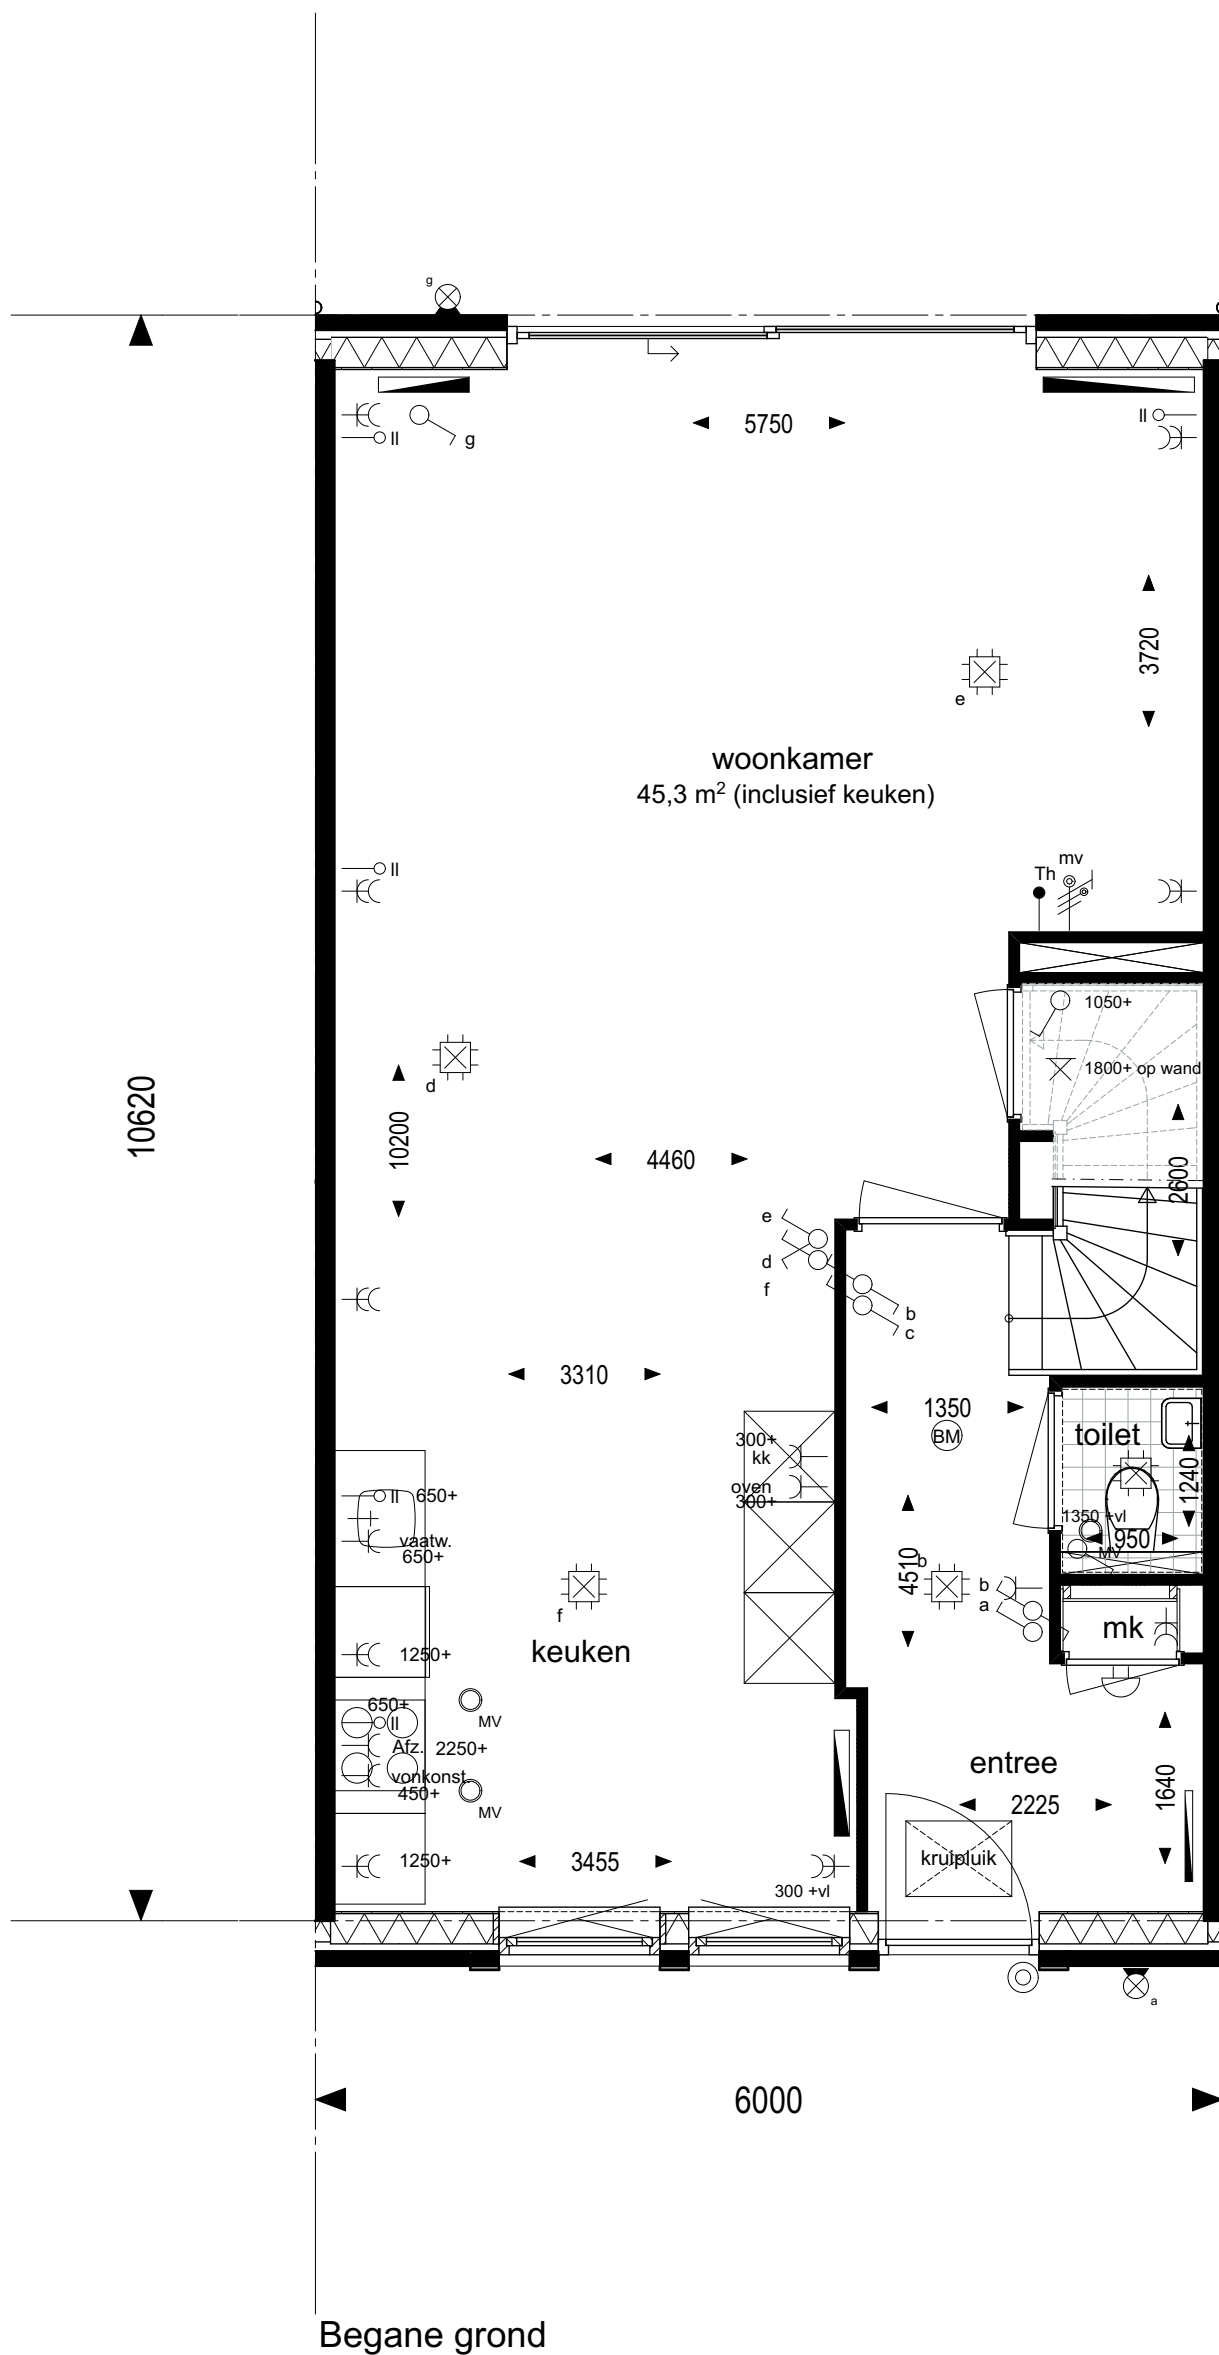

geesink
weusten
architecten

T 026 443 6972
F 026 445 8832
E info@geesinkweusten.nl


project:		Dorpshart Hoef en Haag fase 1E			
onderdeel:		Plattegronden 154, type D1-T			
schaal:	1: 50	datum:	05-05-2017	status:	DEFINITIEF
wijz. a:		wijz. c:		project nr.:	16-1873
wijz. b:		wijz. d:		tek. nr.:	VK - 519a

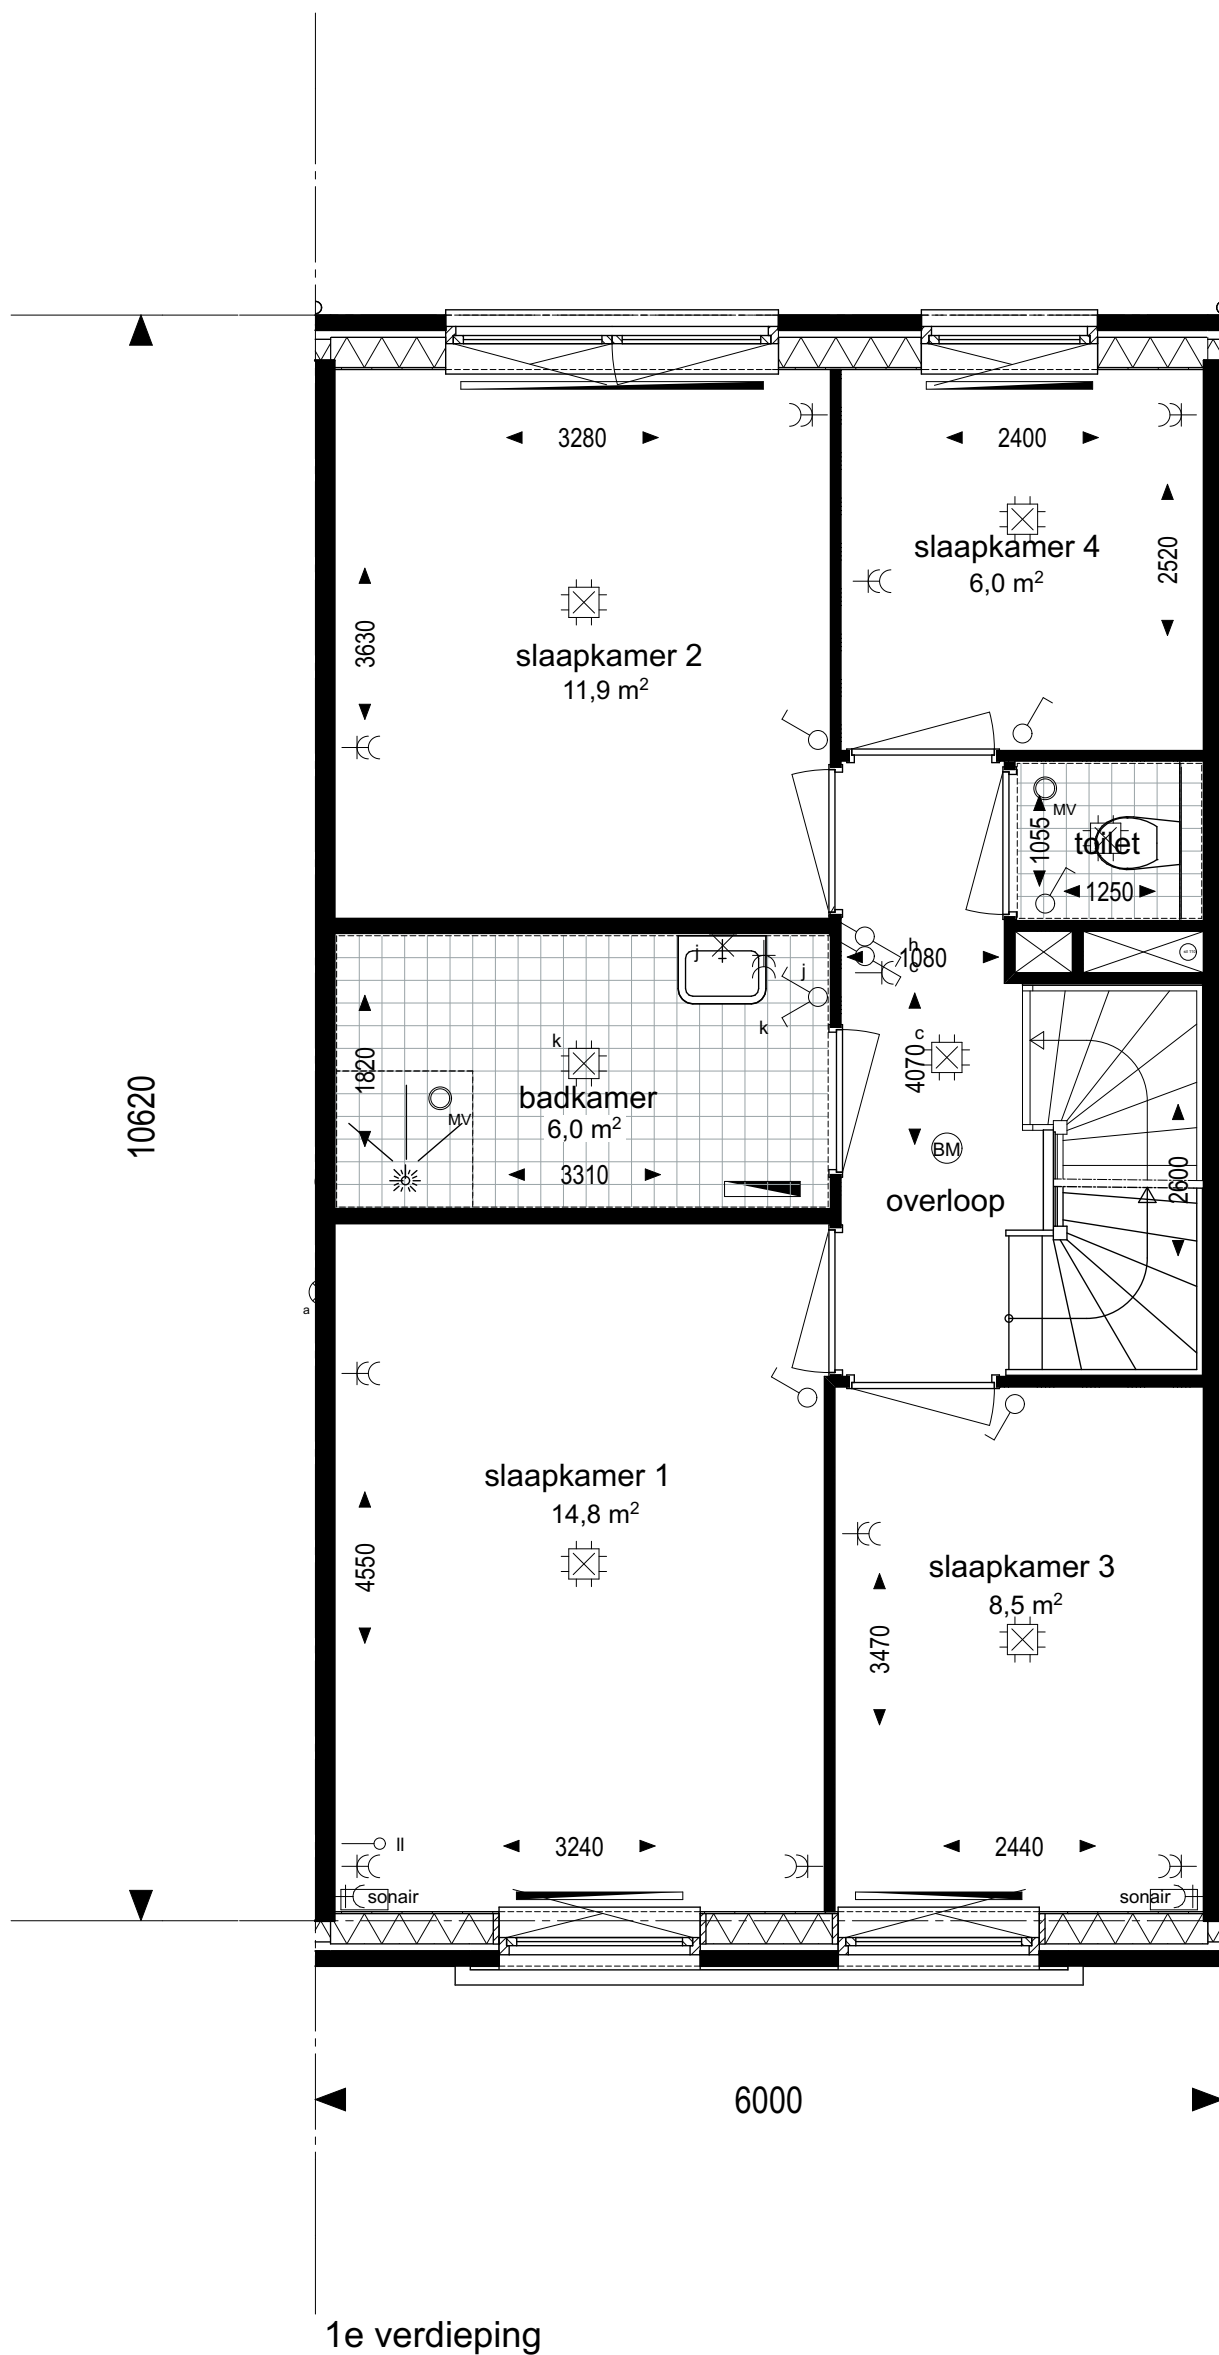

geesink
weusten
architecten

T 026 443 6972
F 026 445 8832
E info@geesinkweusten.nl

project:	Dorpshart Hoef en Haag fase 1E		
onderdeel:	Plattegronden 154, type D1-T		
schaal:	1: 50	datum:	05-05-2017
wijz. a:		wijz. c:	
wijz. b:		wijz. d:	
status:	DEFINITIEF		
project nr.:	16-1873		
tek. nr.:	VK - 519b		

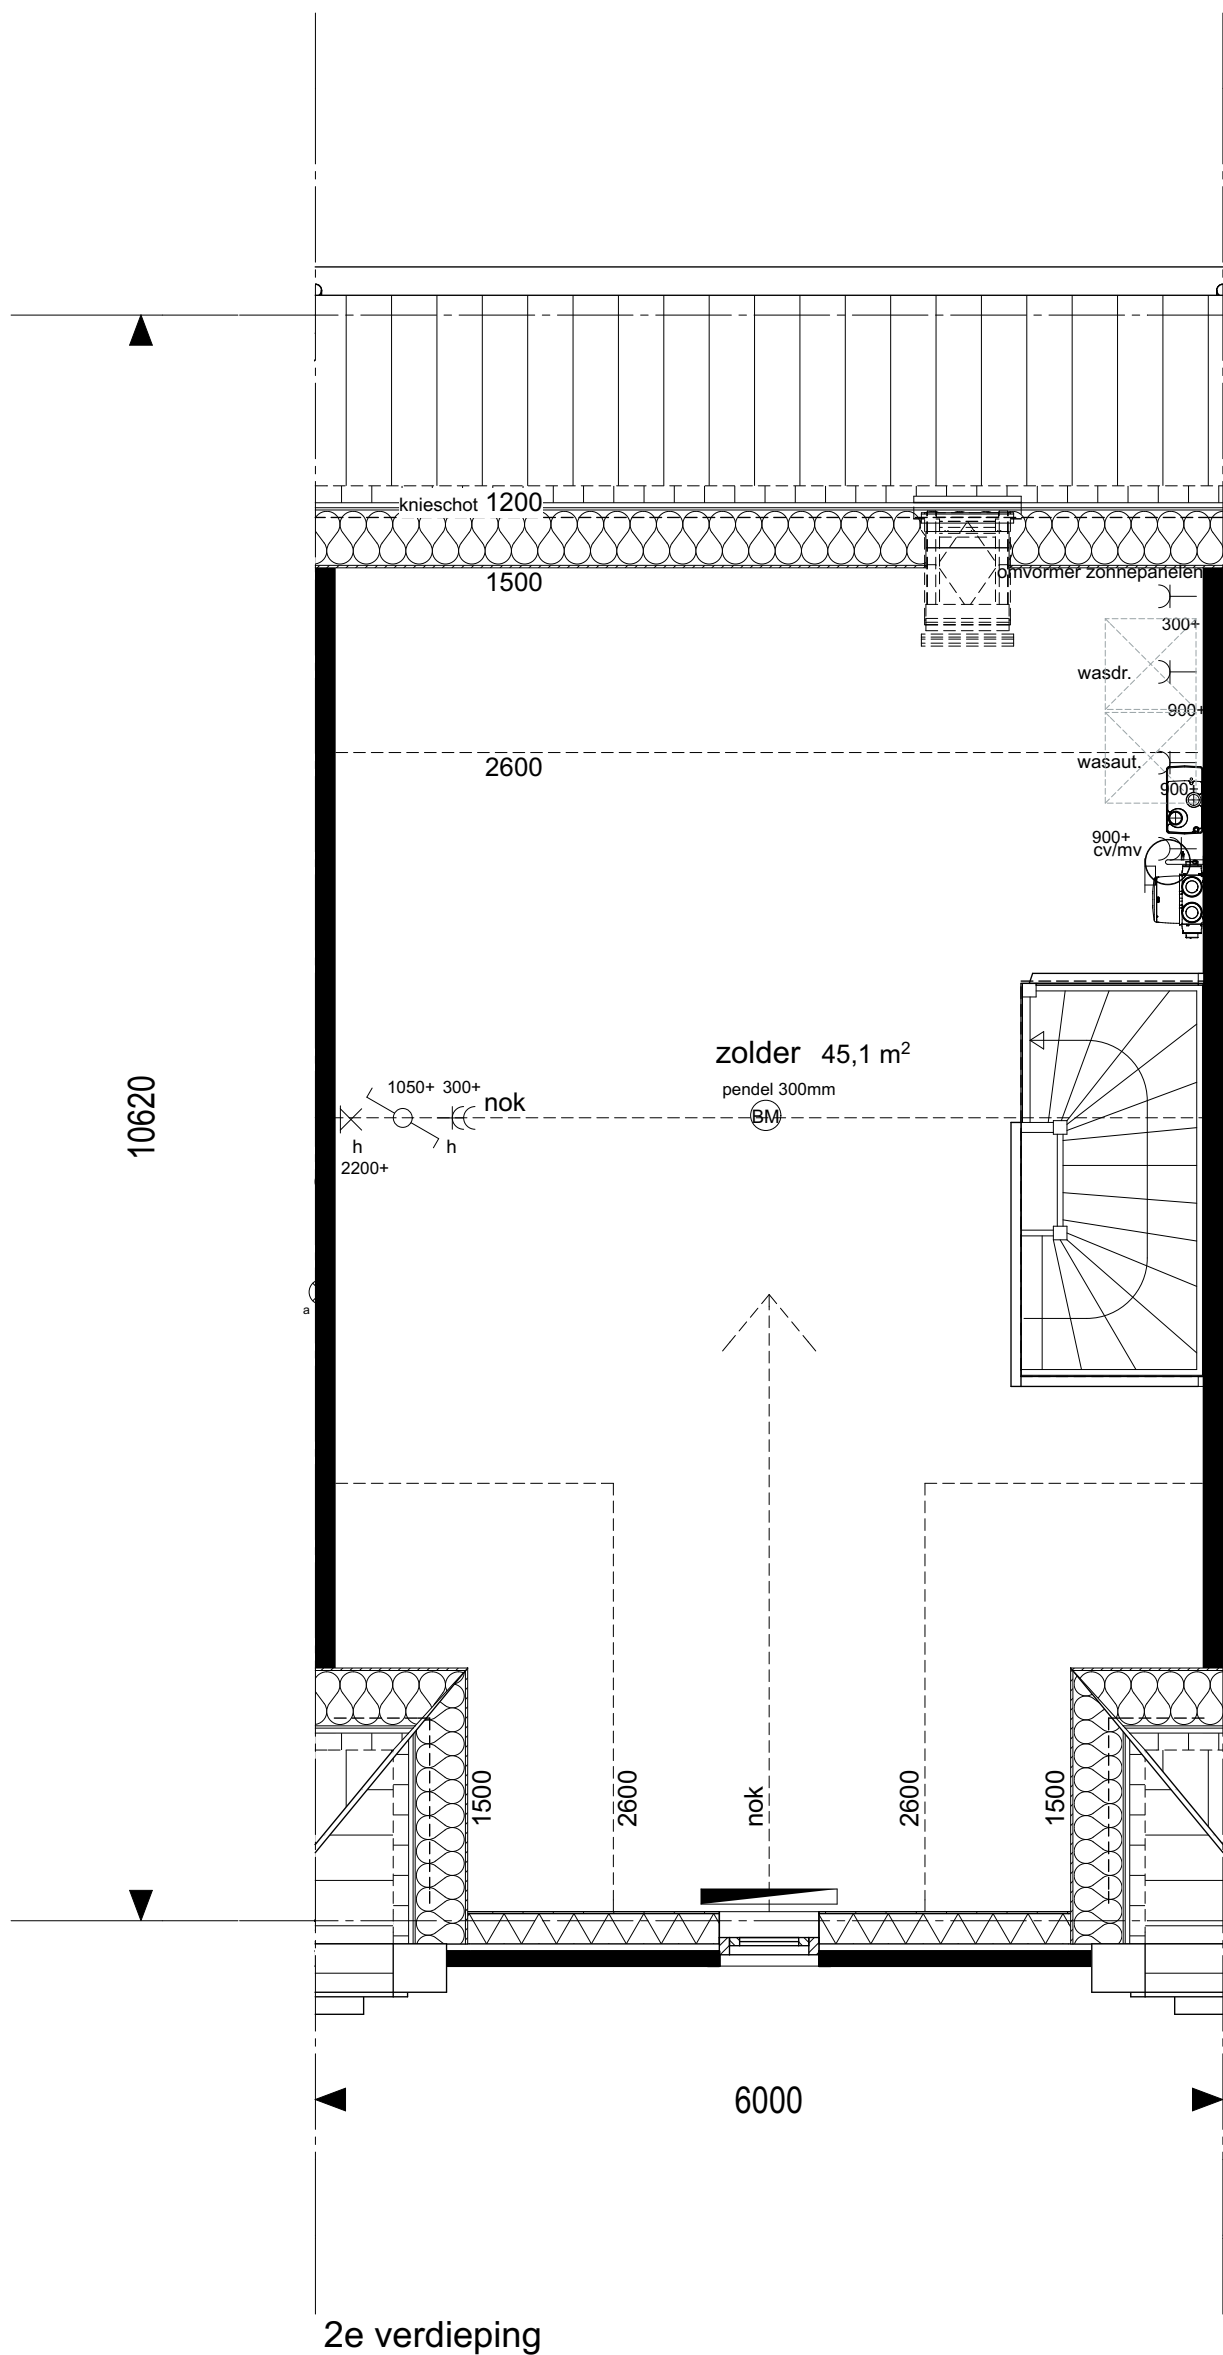

geesink
weusten
architecten

T 026 443 6972
F 026 445 8832
E info@geesinkweusten.nl

project: Dorpshart Hoef en Haag fase 1E
onderdeel: Plattegronden 154, type D1-T

schaal:	1: 50	datum:	05-05-2017	status:	DEFINITIEF
wijz. a:		wijz. c:		project nr.:	16-1873
wijz. b:		wijz. d:		tek. nr.:	VK - 519c



Voorgevel




Achtergevel

geesink
weusten
architecten

T 026 443 6972
F 026 445 8832
E info@geesinkweusten.nl

project:		Dorpshart Hoef en Haag fase 1E			
onderdeel:		Aanzichten 154, type D1-T			
schaal:	1: 100	datum:	05-05-2017	status:	DEFINITIEF
wijz. a:		wijz. c:		project nr.:	16-1873
wijz. b:		wijz. d:		tek. nr.:	VK - 519d

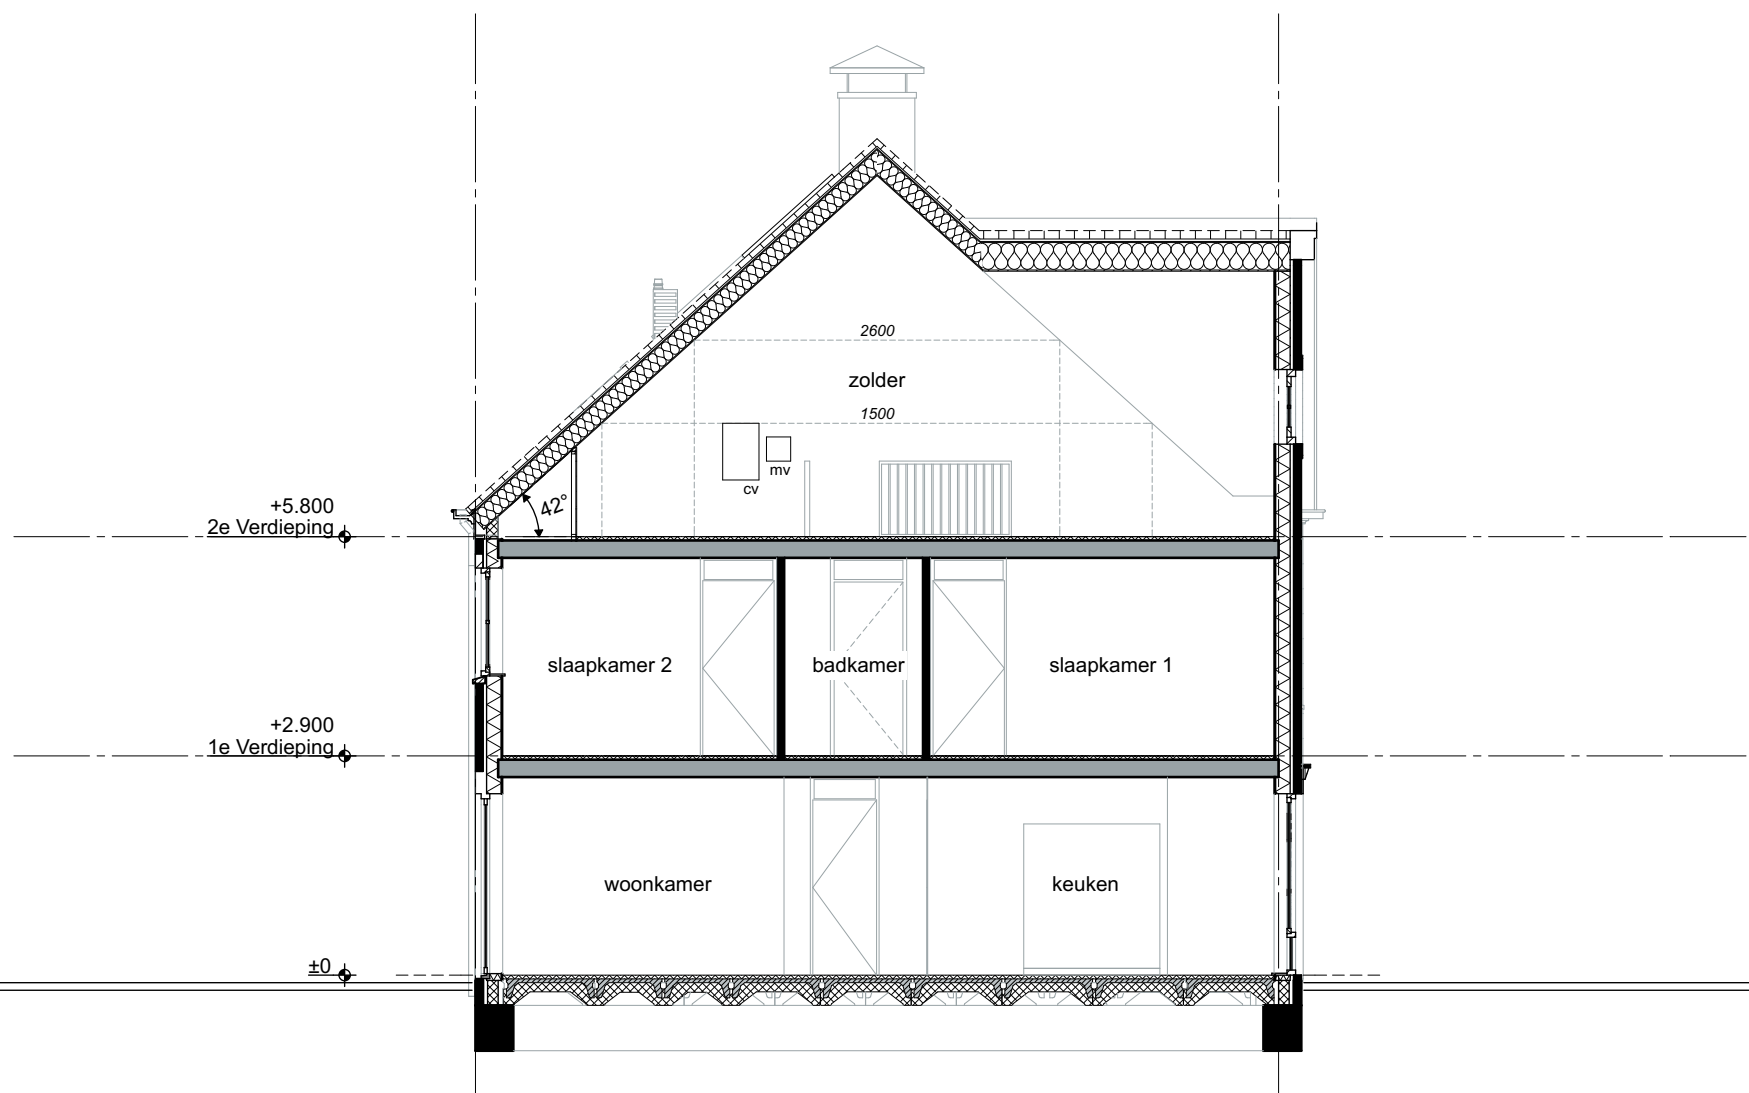

Doorsnede

geesink
weusten
architecten

T 026 443 6972
F 026 445 8832
E info@geesinkweusten.nl

project:

Dorpshart Hoef en Haag fase 1E

onderdeel:

Doorsnede 154, type D1-T

schaal: 1: 100

datum: 05-05-2017

status: DEFINITIEF

wijz. a:


wijz. c:

project nr.: 16-1873

wijz. b:

wijz. d:

tek. nr.: VK - 519e

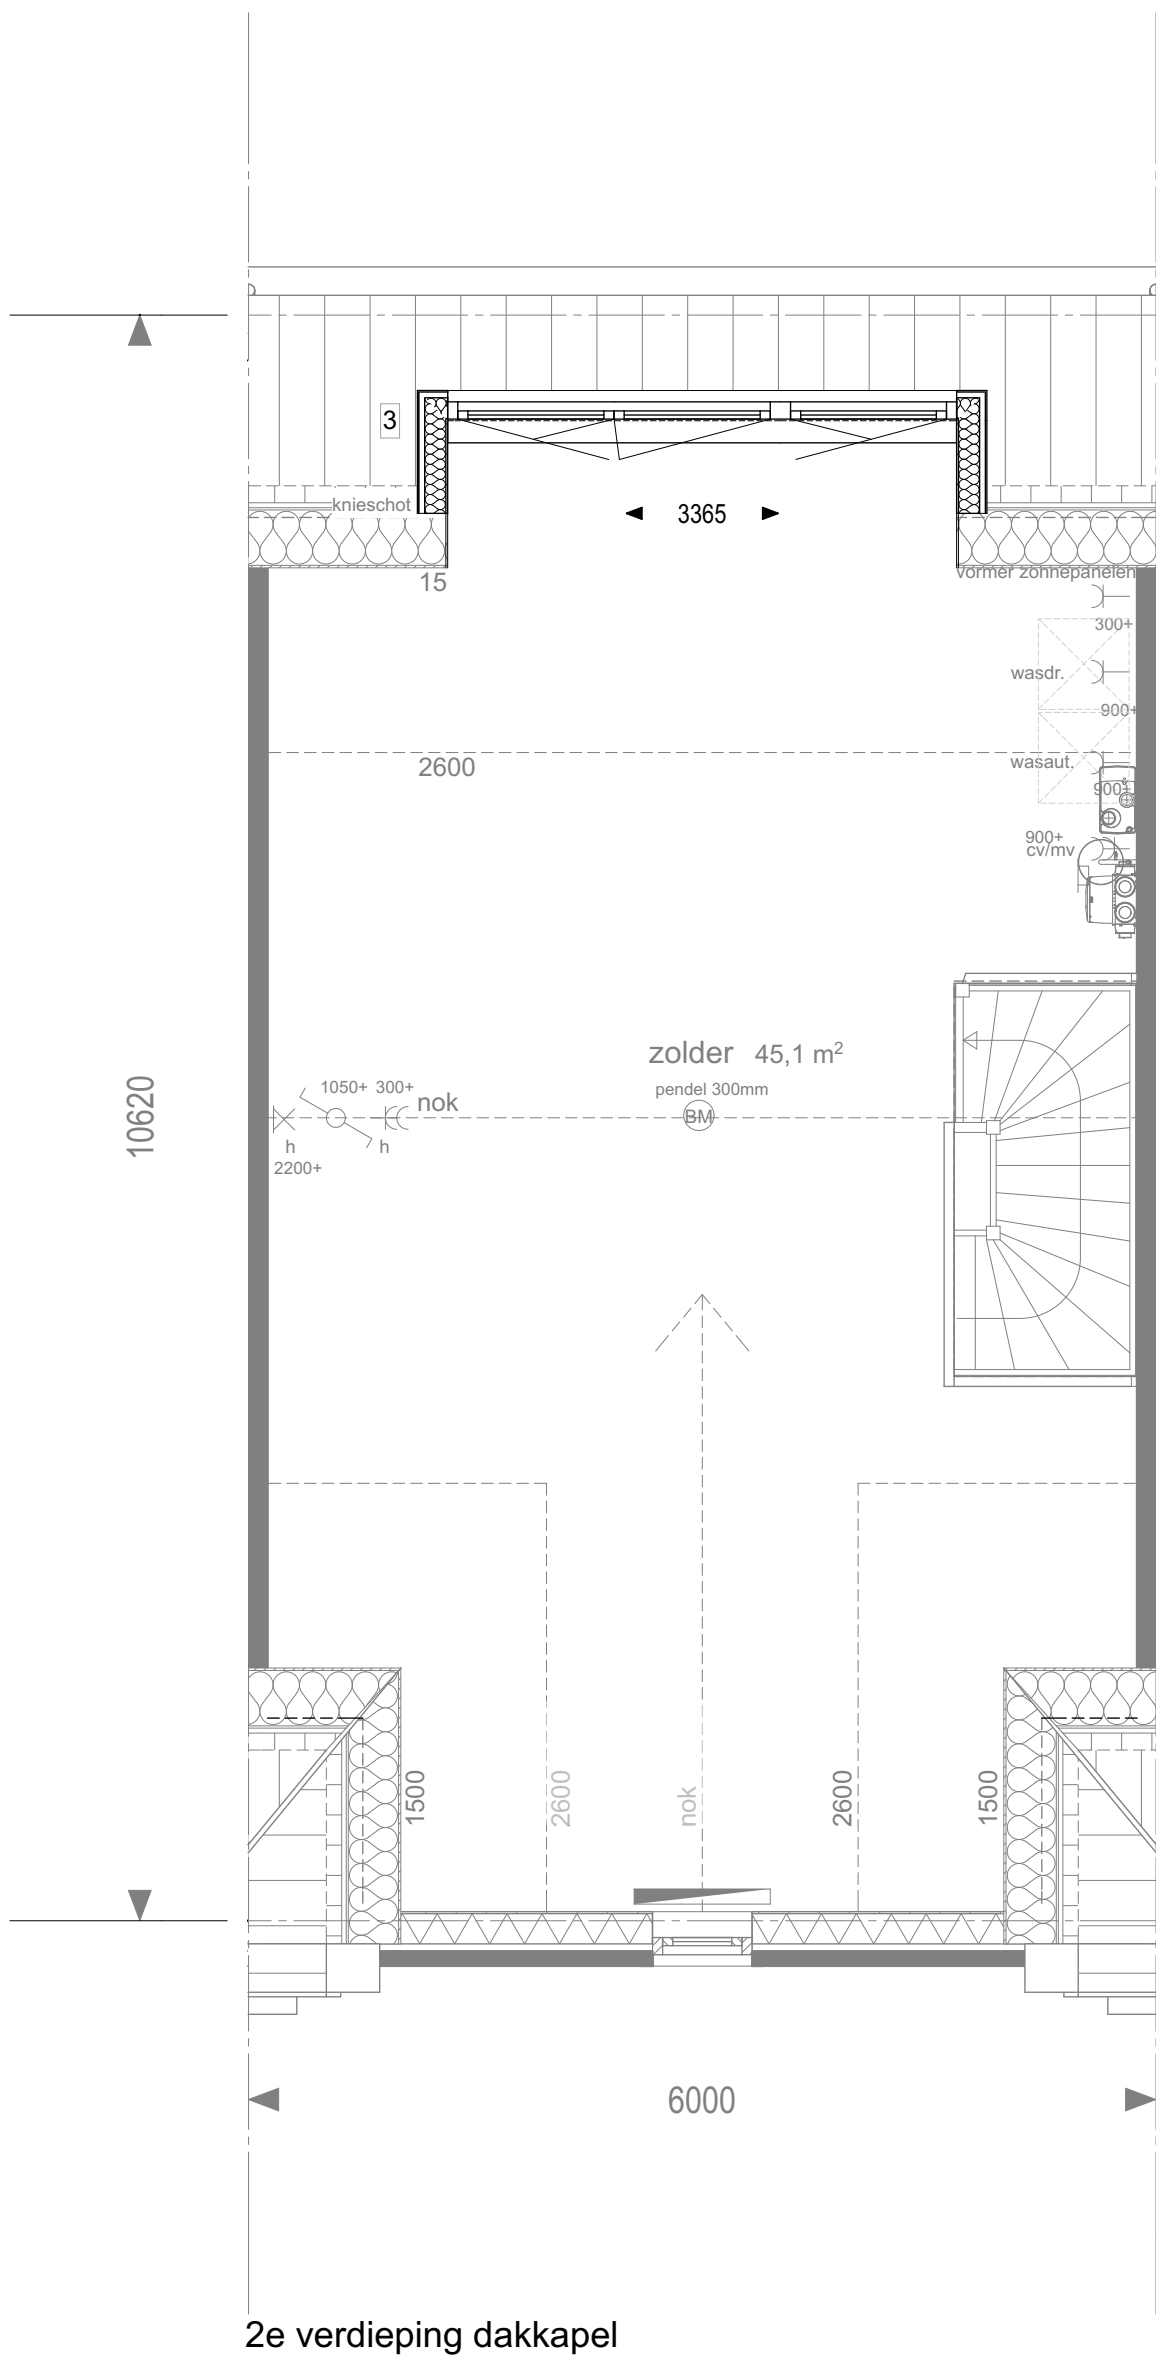

geesink
weusten
architecten

T 026 443 6972
F 026 445 8832
E info@geesinkweusten.nl

project: Dorpshart Hoef en Haag fase 1E
onderdeel: Opties 154, type D1-T (dakkapel)

schaal:	1: 50	datum:	05-05-2017	status:	DEFINITIEF
wijz. a:		wijz. c:		project nr.:	16-1873
wijz. b:		wijz. d:		tek. nr.:	VK - 519g



1- optie uitbouw
2- optie dubbele deuren

Achtergevel uitbouw



Achtergevel dakkapel

geesink
weusten
architecten

T 026 443 6972
F 026 445 8832
E info@geesinkweusten.nl

project:

Dorpshart Hoef en Haag fase 1E

onderdeel:

Opties 154, type D1-T

schaal: 1: 100

datum: 05-05-2017

status: DEFINITIEF

wijz. a:


wijz. c:

project nr.: 16-1873

wijz. b:

wijz. d:


tek. nr.: VK - 519h

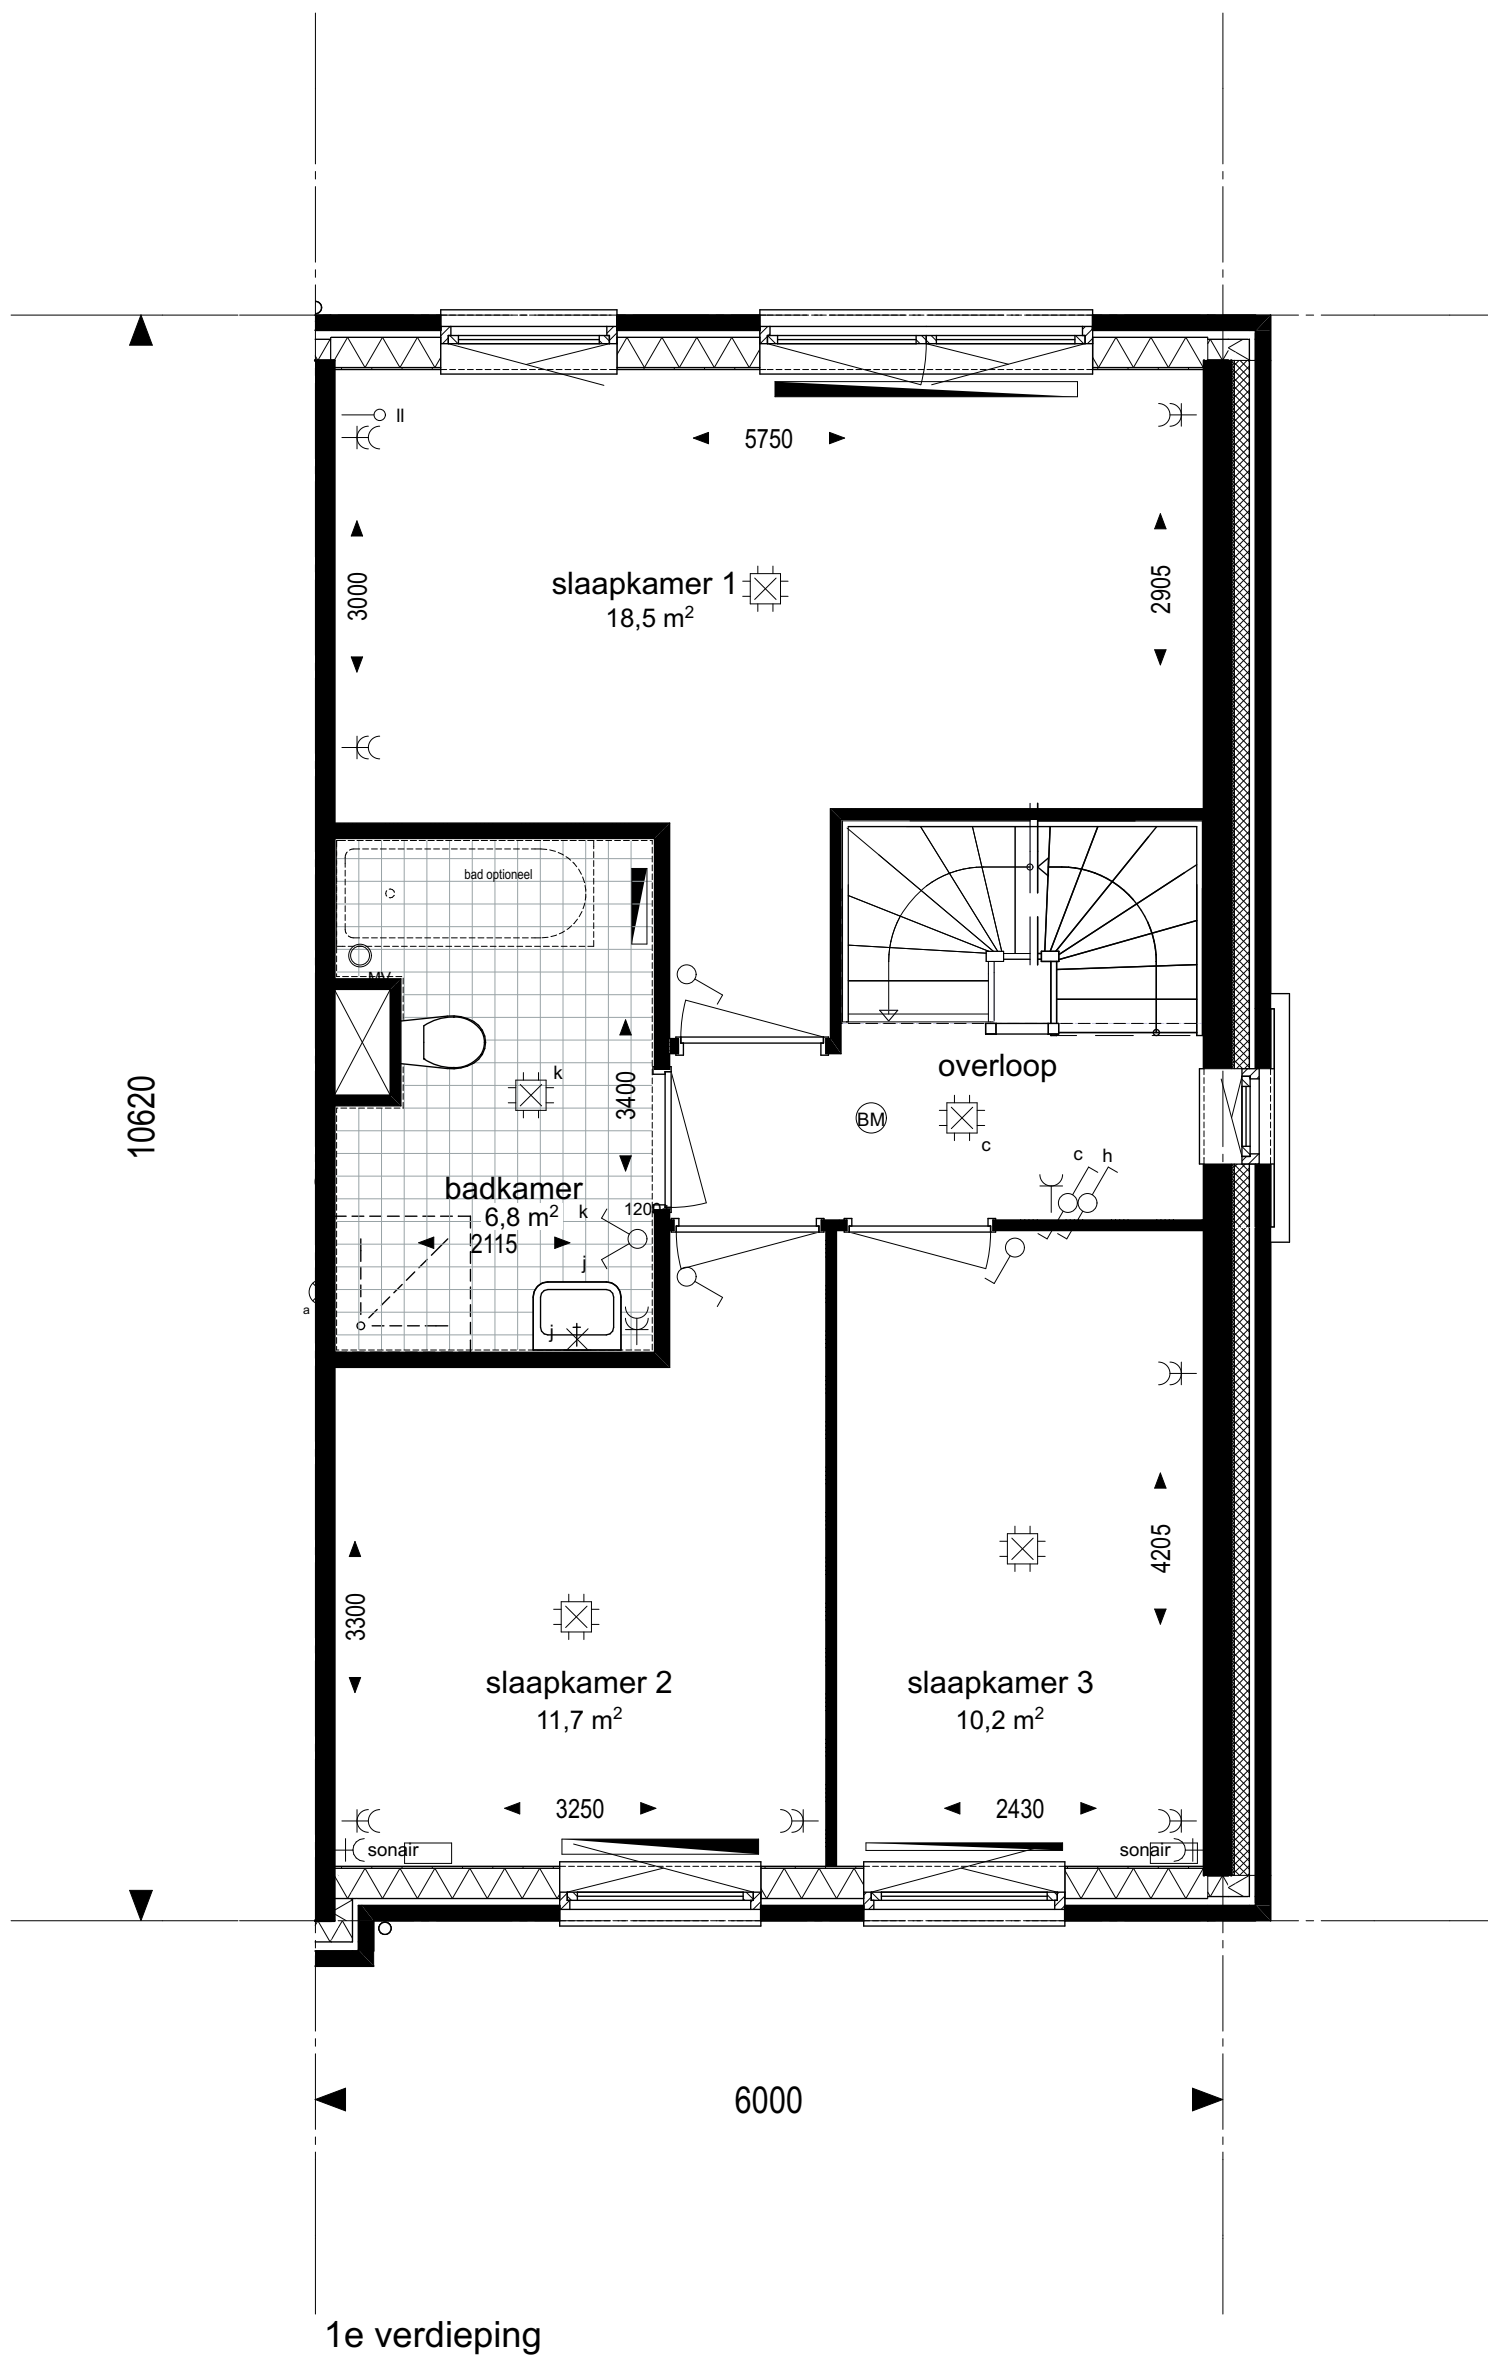

geesink
weusten
architecten

T 026 443 6972
F 026 445 8832
E info@geesinkweusten.nl


project:		Dorpshart Hoef en Haag fase 1E			
onderdeel:		Plattegronden 155, type D3-K			
schaal:	1: 50	datum:	05-05-2017	status:	DEFINITIEF
wijz. a:		wijz. c:		project nr.:	16-1873
wijz. b:		wijz. d:		tek. nr.:	VK - 520b

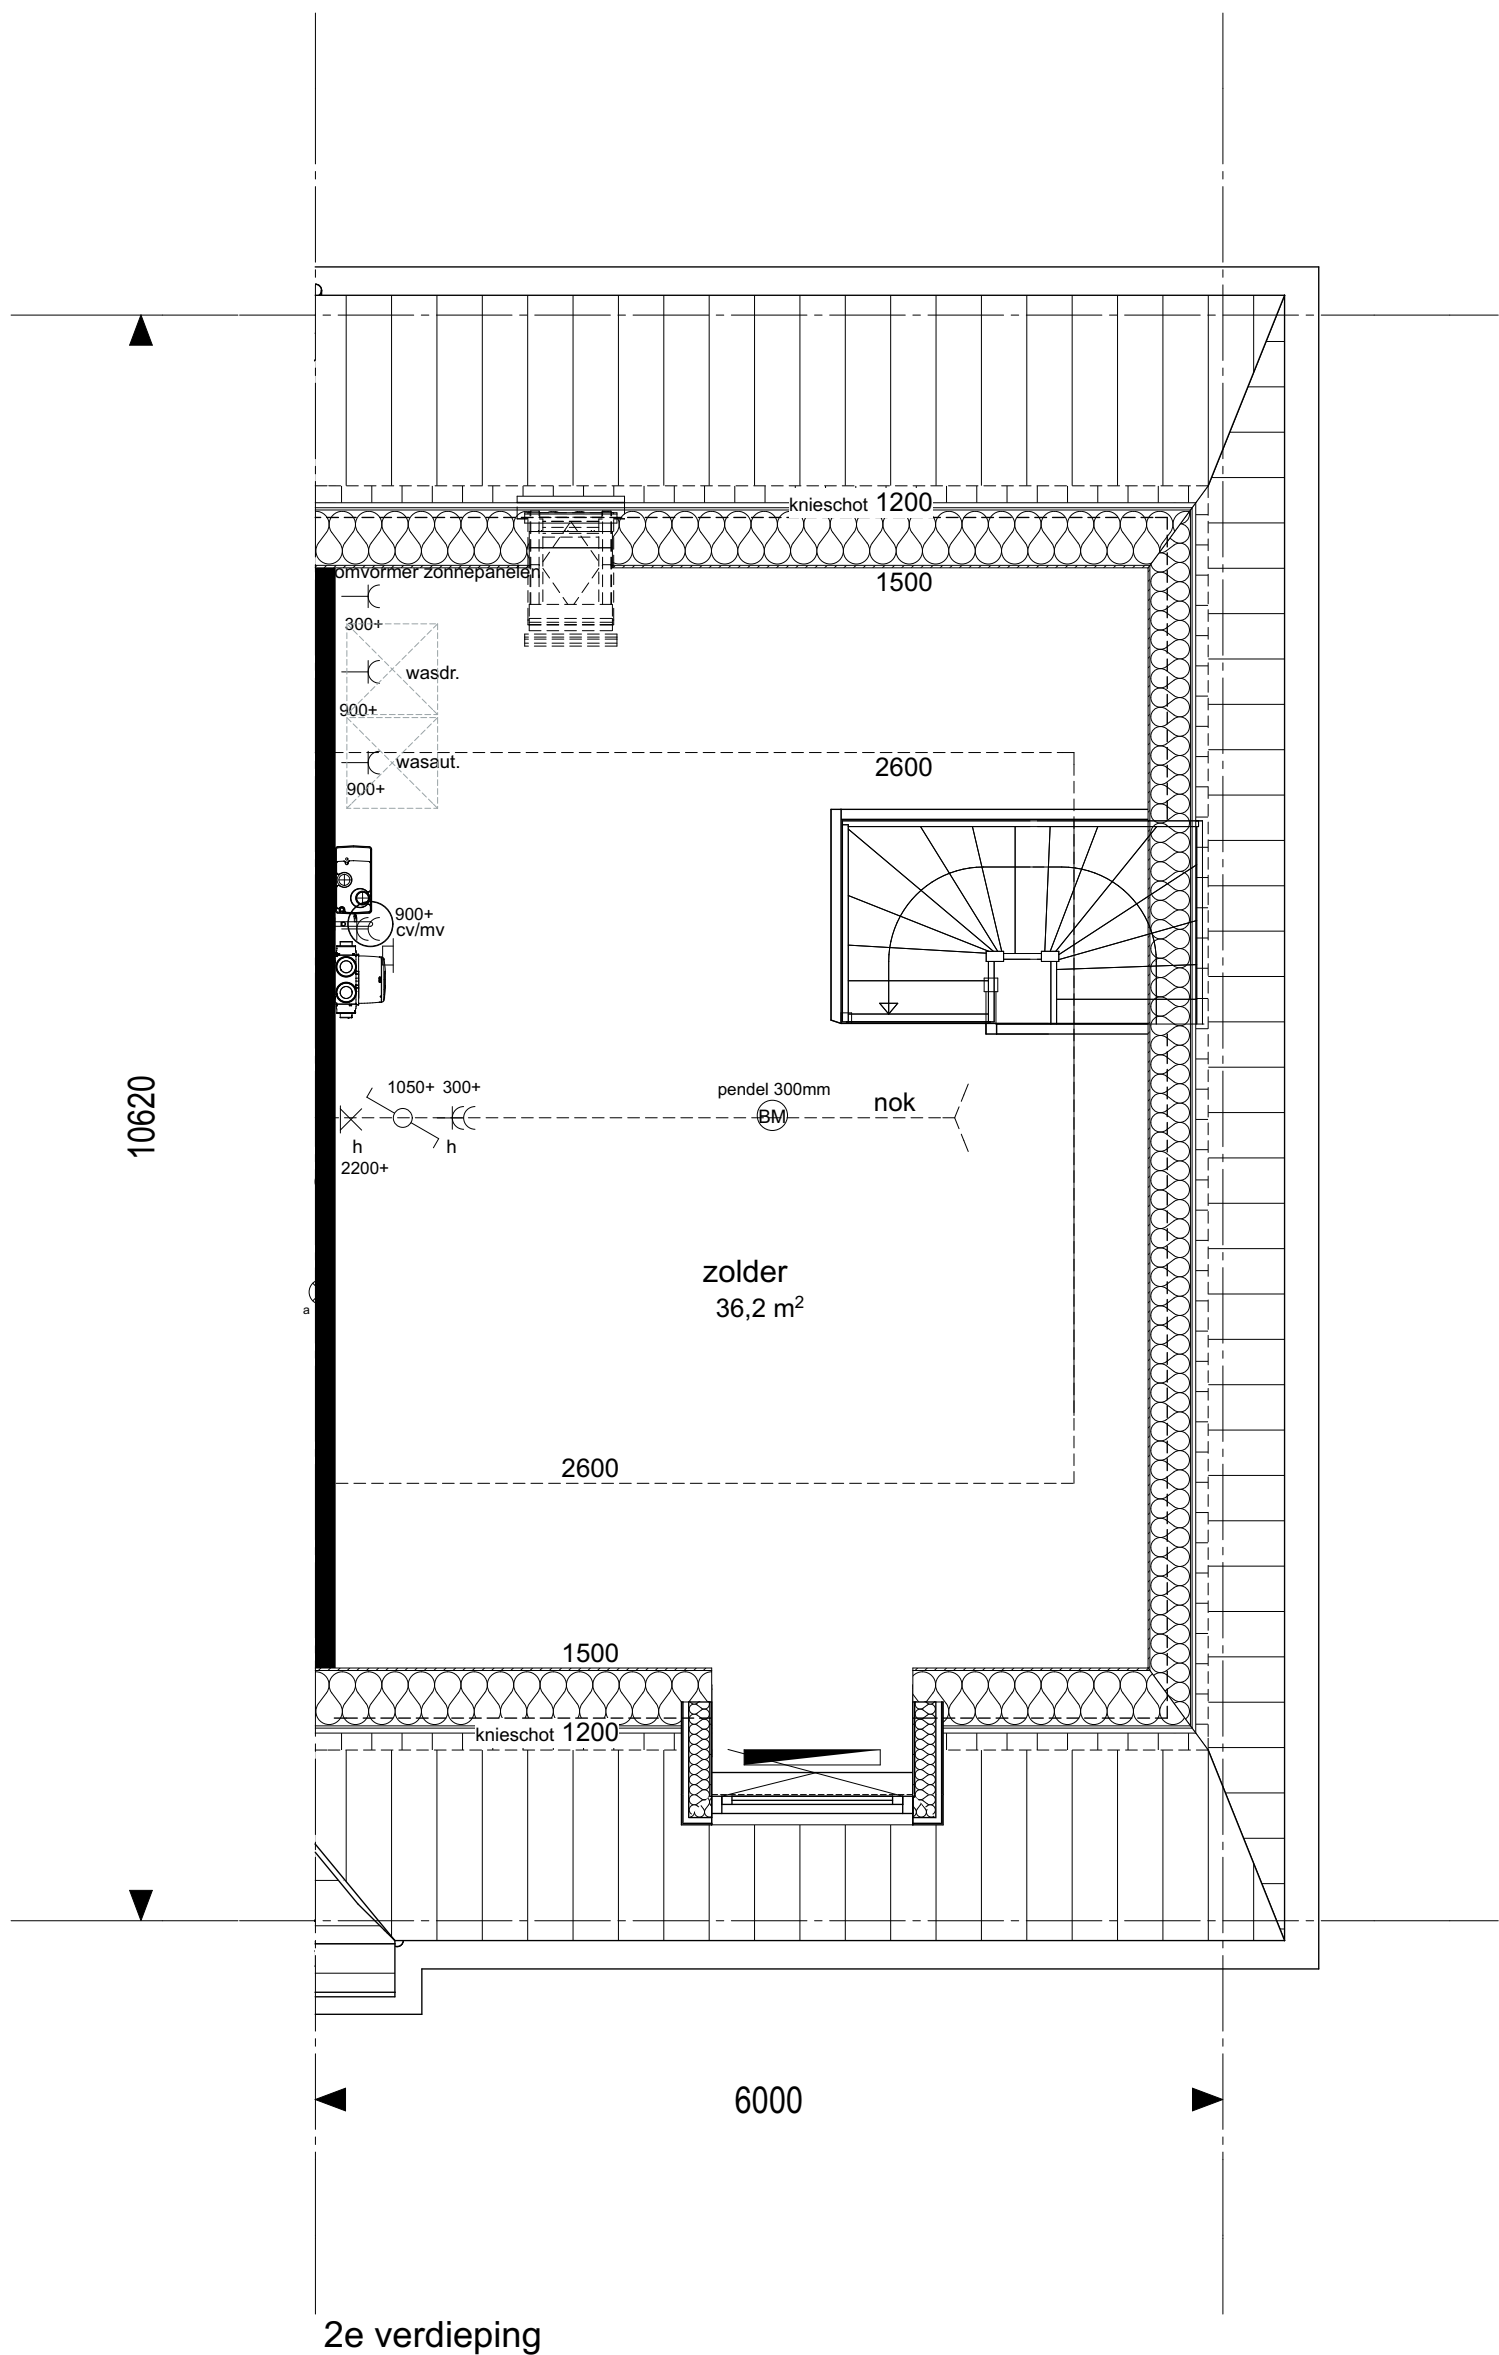

geesink
weusten
architecten

T 026 443 6972
F 026 445 8832
E info@geesinkweusten.nl

project:		Dorpshart Hoef en Haag fase 1E			
onderdeel:		Plattegronden 155, type D3-K			
schaal:	1: 50	datum:	05-05-2017	status:	DEFINITIEF
wijz. a:		wijz. c:		project nr.:	16-1873
wijz. b:		wijz. d:		tek. nr.:	VK - 520c

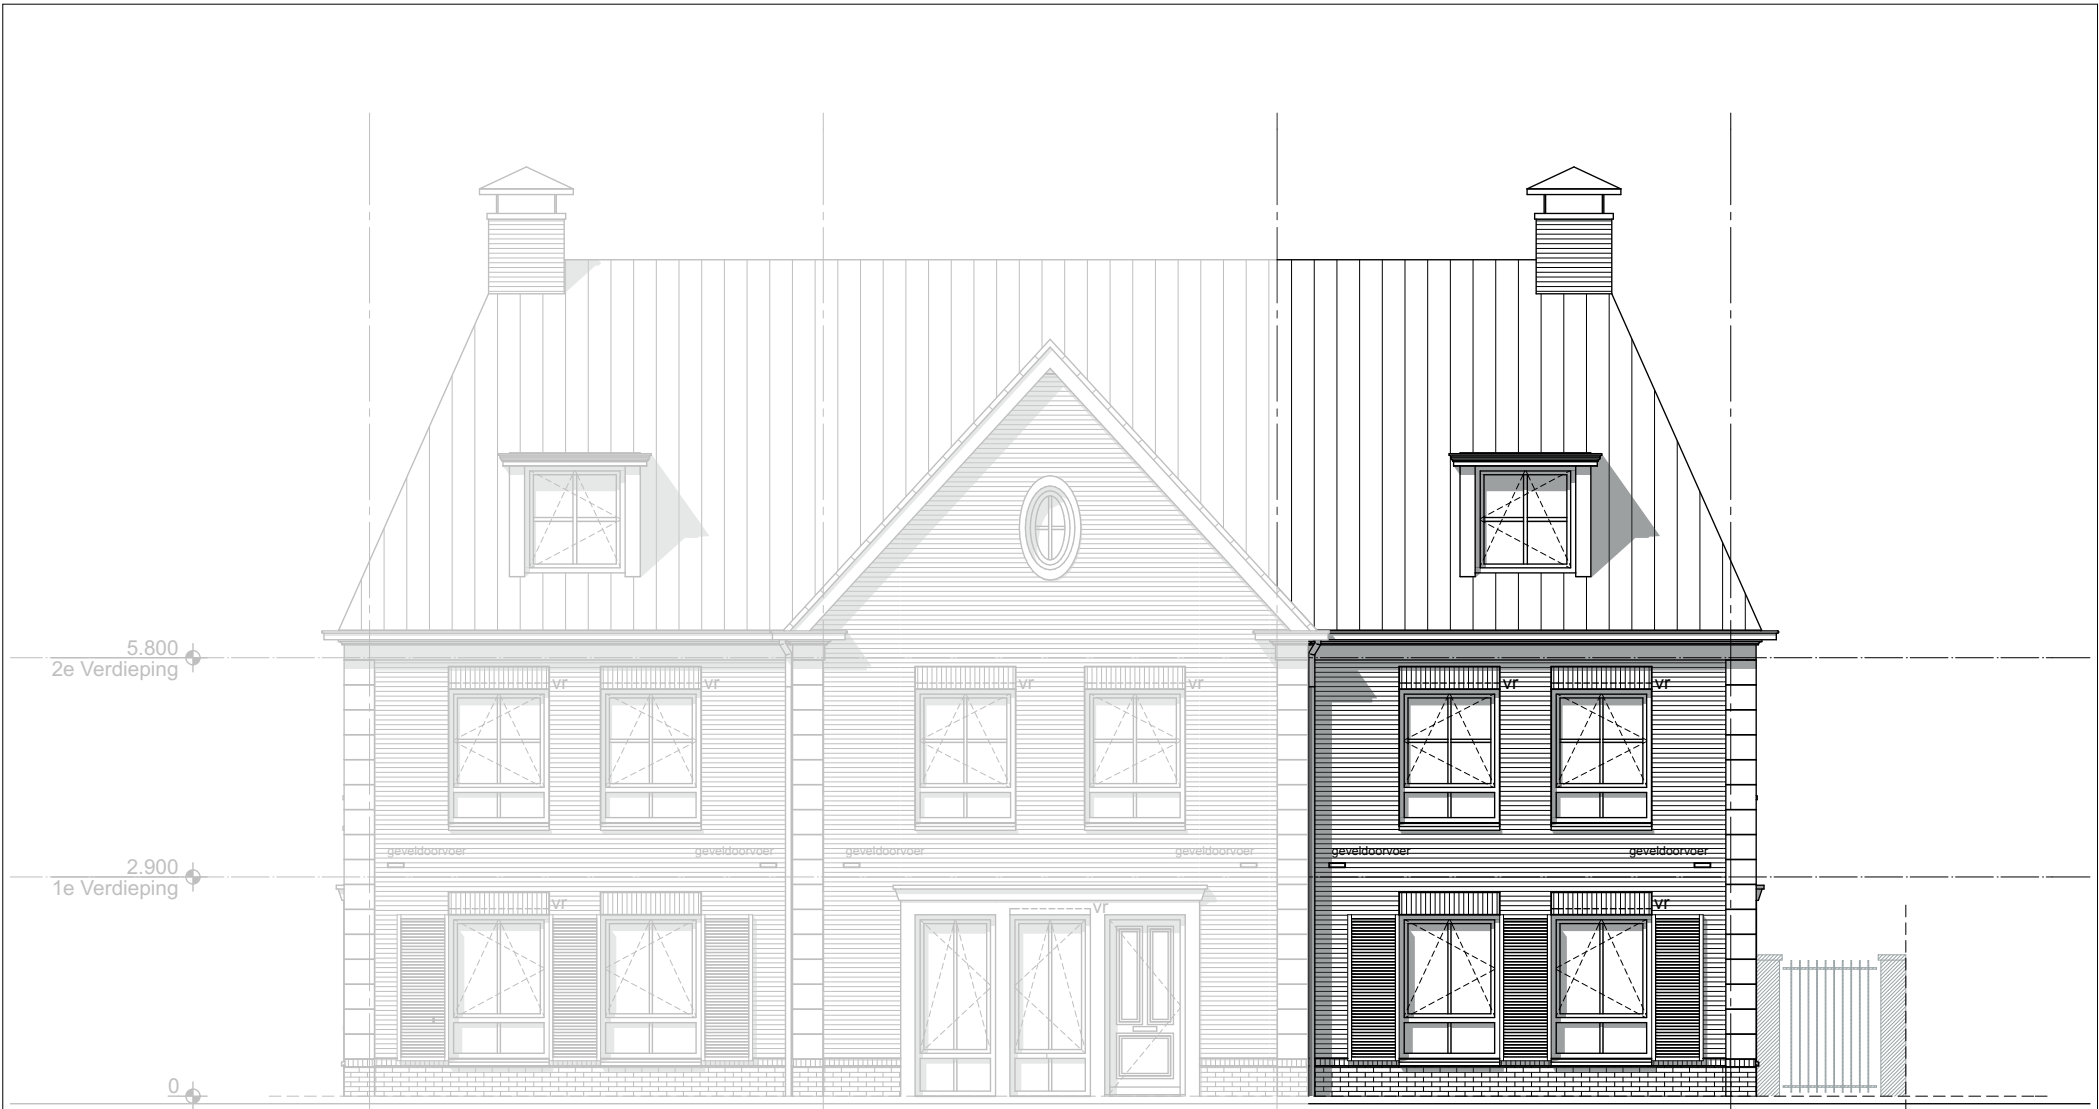

Voorgevel



Achtergevel


geesink
weusten
architecten

T 026 443 6972
F 026 445 8832
E info@geesinkweusten.nl

project:		Dorpshart Hoef en Haag fase 1E			
onderdeel:		Aanzichten 155, type D3-K			
schaal:	1: 100	datum:	05-05-2017	status:	DEFINITIEF
wijz. a:		wijz. c:		project nr.:	16-1873
wijz. b:		wijz. d:		tek. nr.:	VK - 520d



Rechtergevel

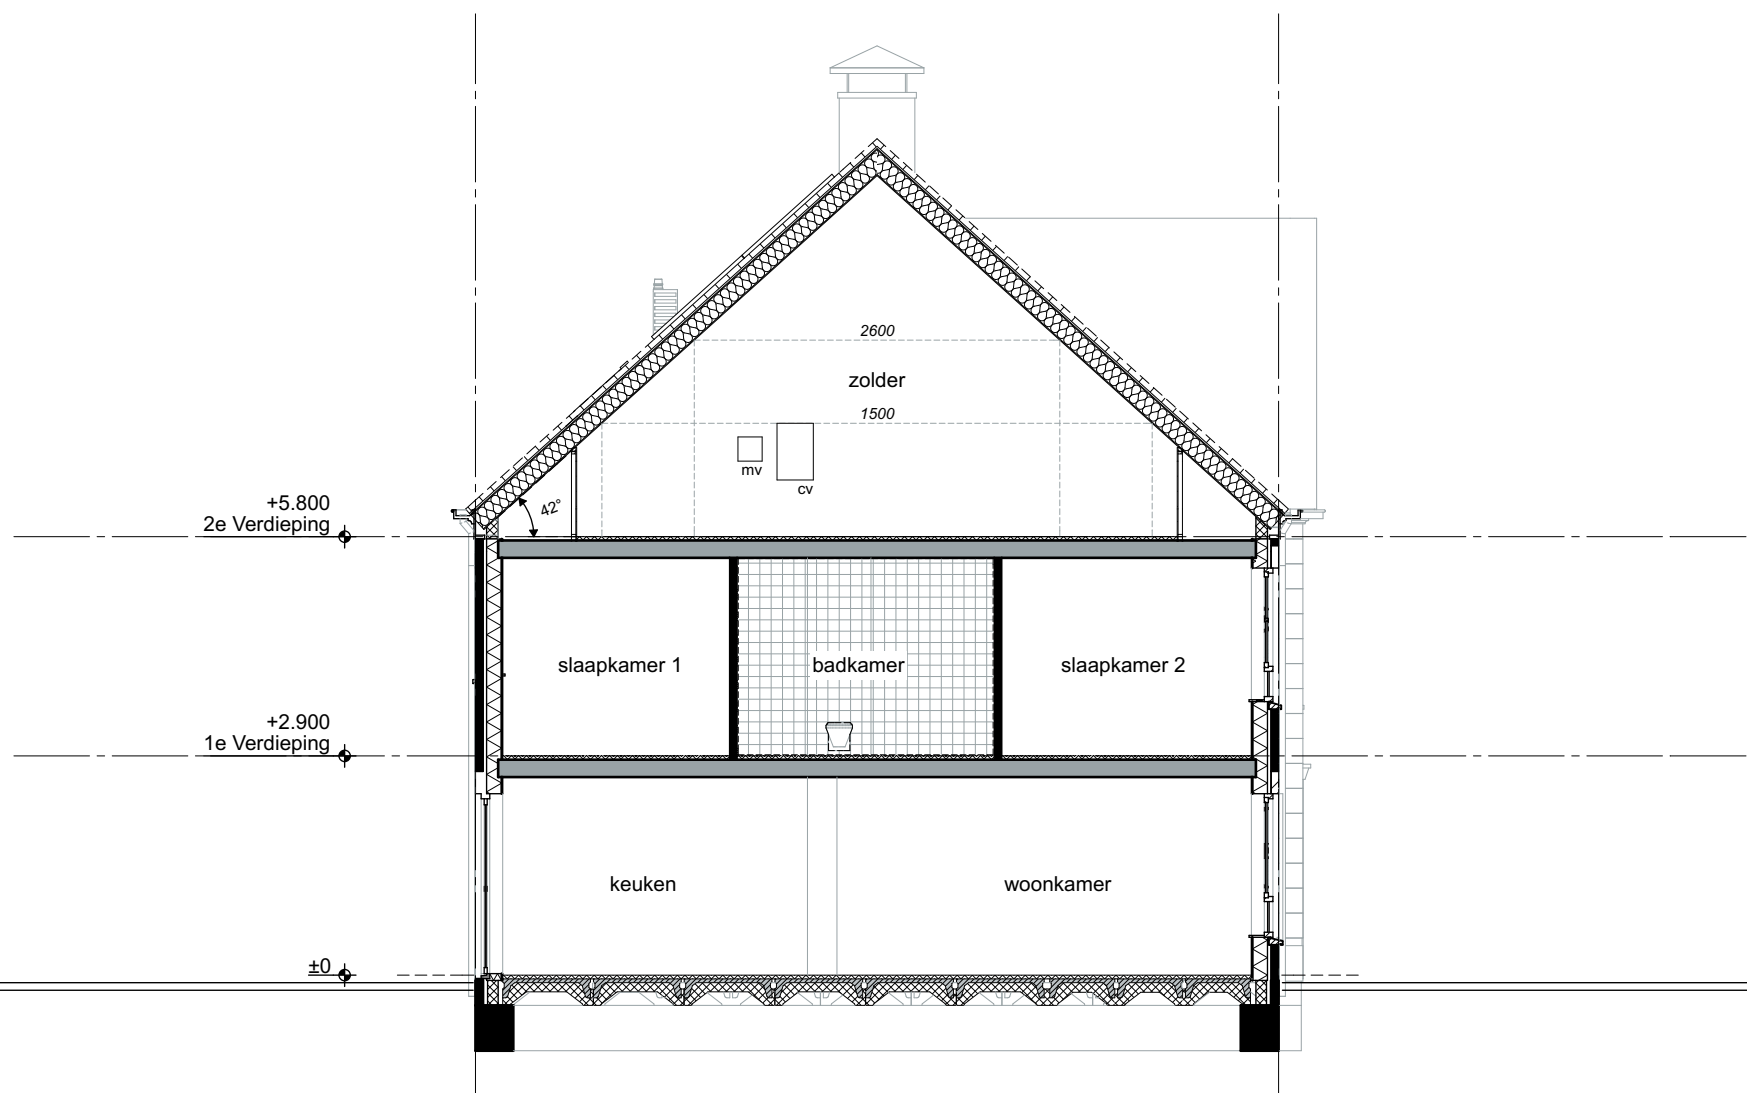


Doorsnede

geesink
weusten
architecten

T 026 443 6972
F 026 445 8832
E info@geesinkweusten.nl

project: Dorpshart Hoef en Haag fase 1E
onderdeel: Aanzicht, doorsnede 155, type D3-K

schaal:	1: 100	datum:	05-05-2017	status:	DEFINITIEF
wijz. a:		wijz. c:		project nr.:	16-1873
wijz. b:		wijz. d:		tek. nr.:	VK - 520e

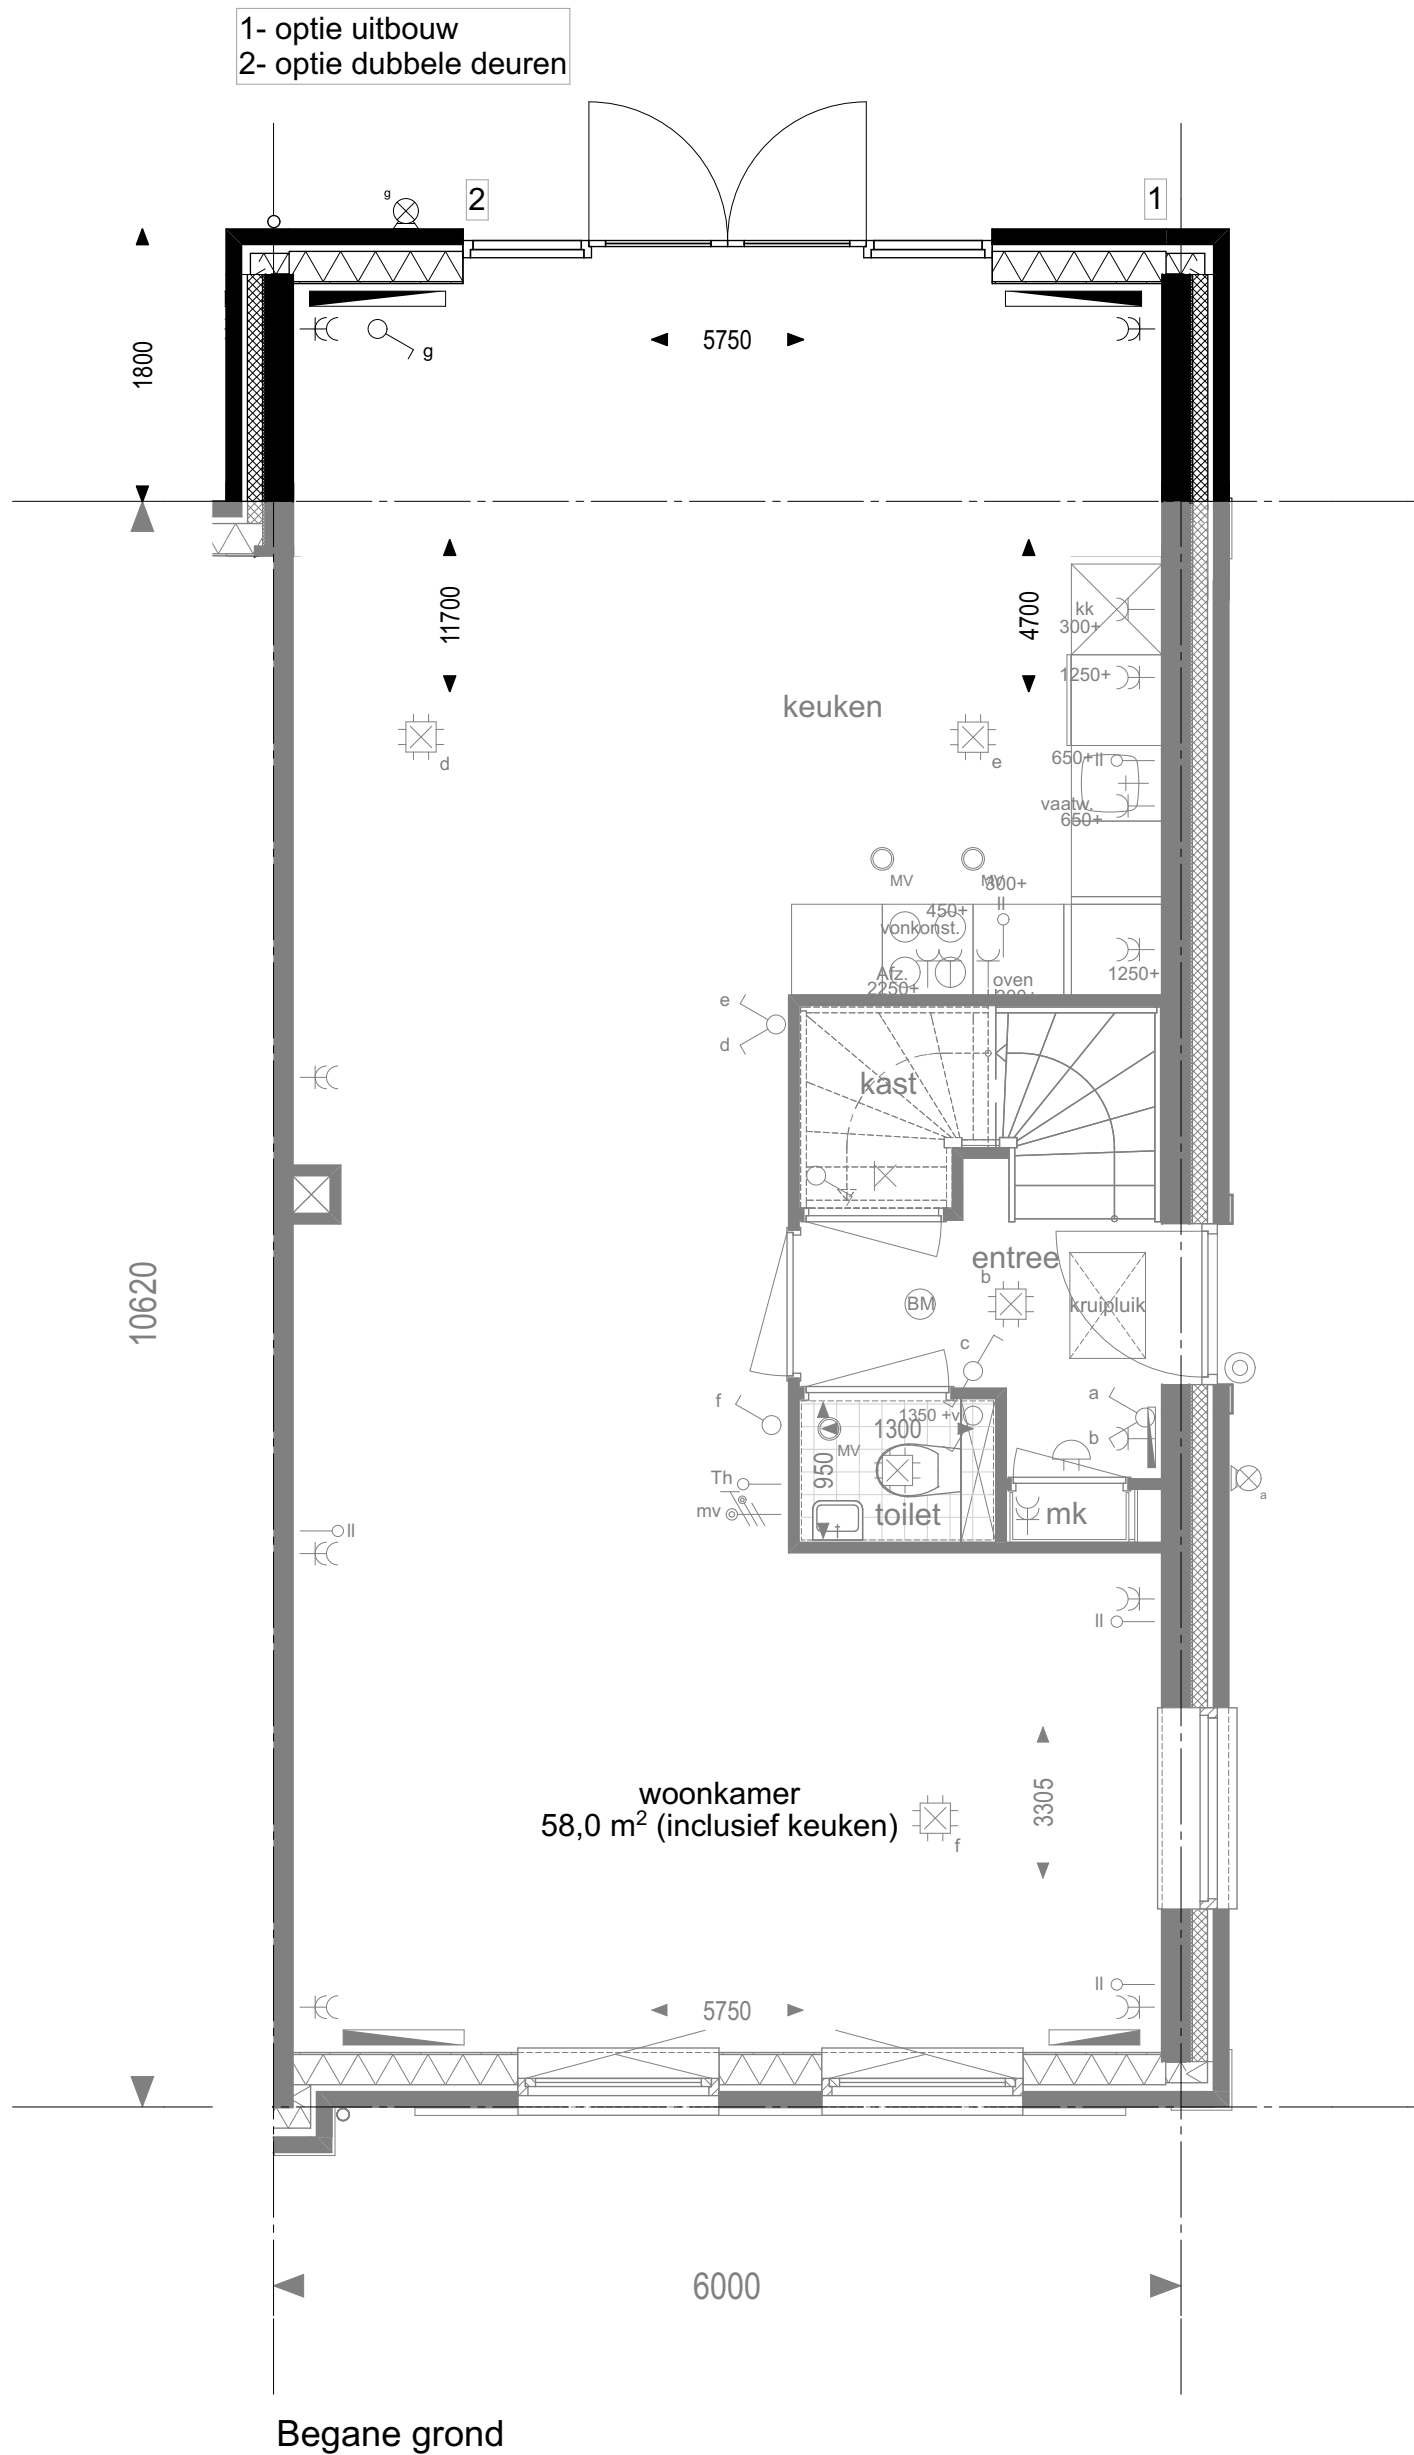


geesink
weusten
architecten

T 026 443 6972
F 026 445 8832
E info@geesinkweusten.nl

project: Dorpshart Hoef en Haag fase 1E
onderdeel: Opties 155, type D3-K (uitbouw 1800mm)

schaal:	1: 50	datum:	05-05-2017	status:	DEFINITIEF
wijz. a:		wijz. c:		project nr.:	16-1873
wijz. b:		wijz. d:		tek. nr.:	VK - 520f

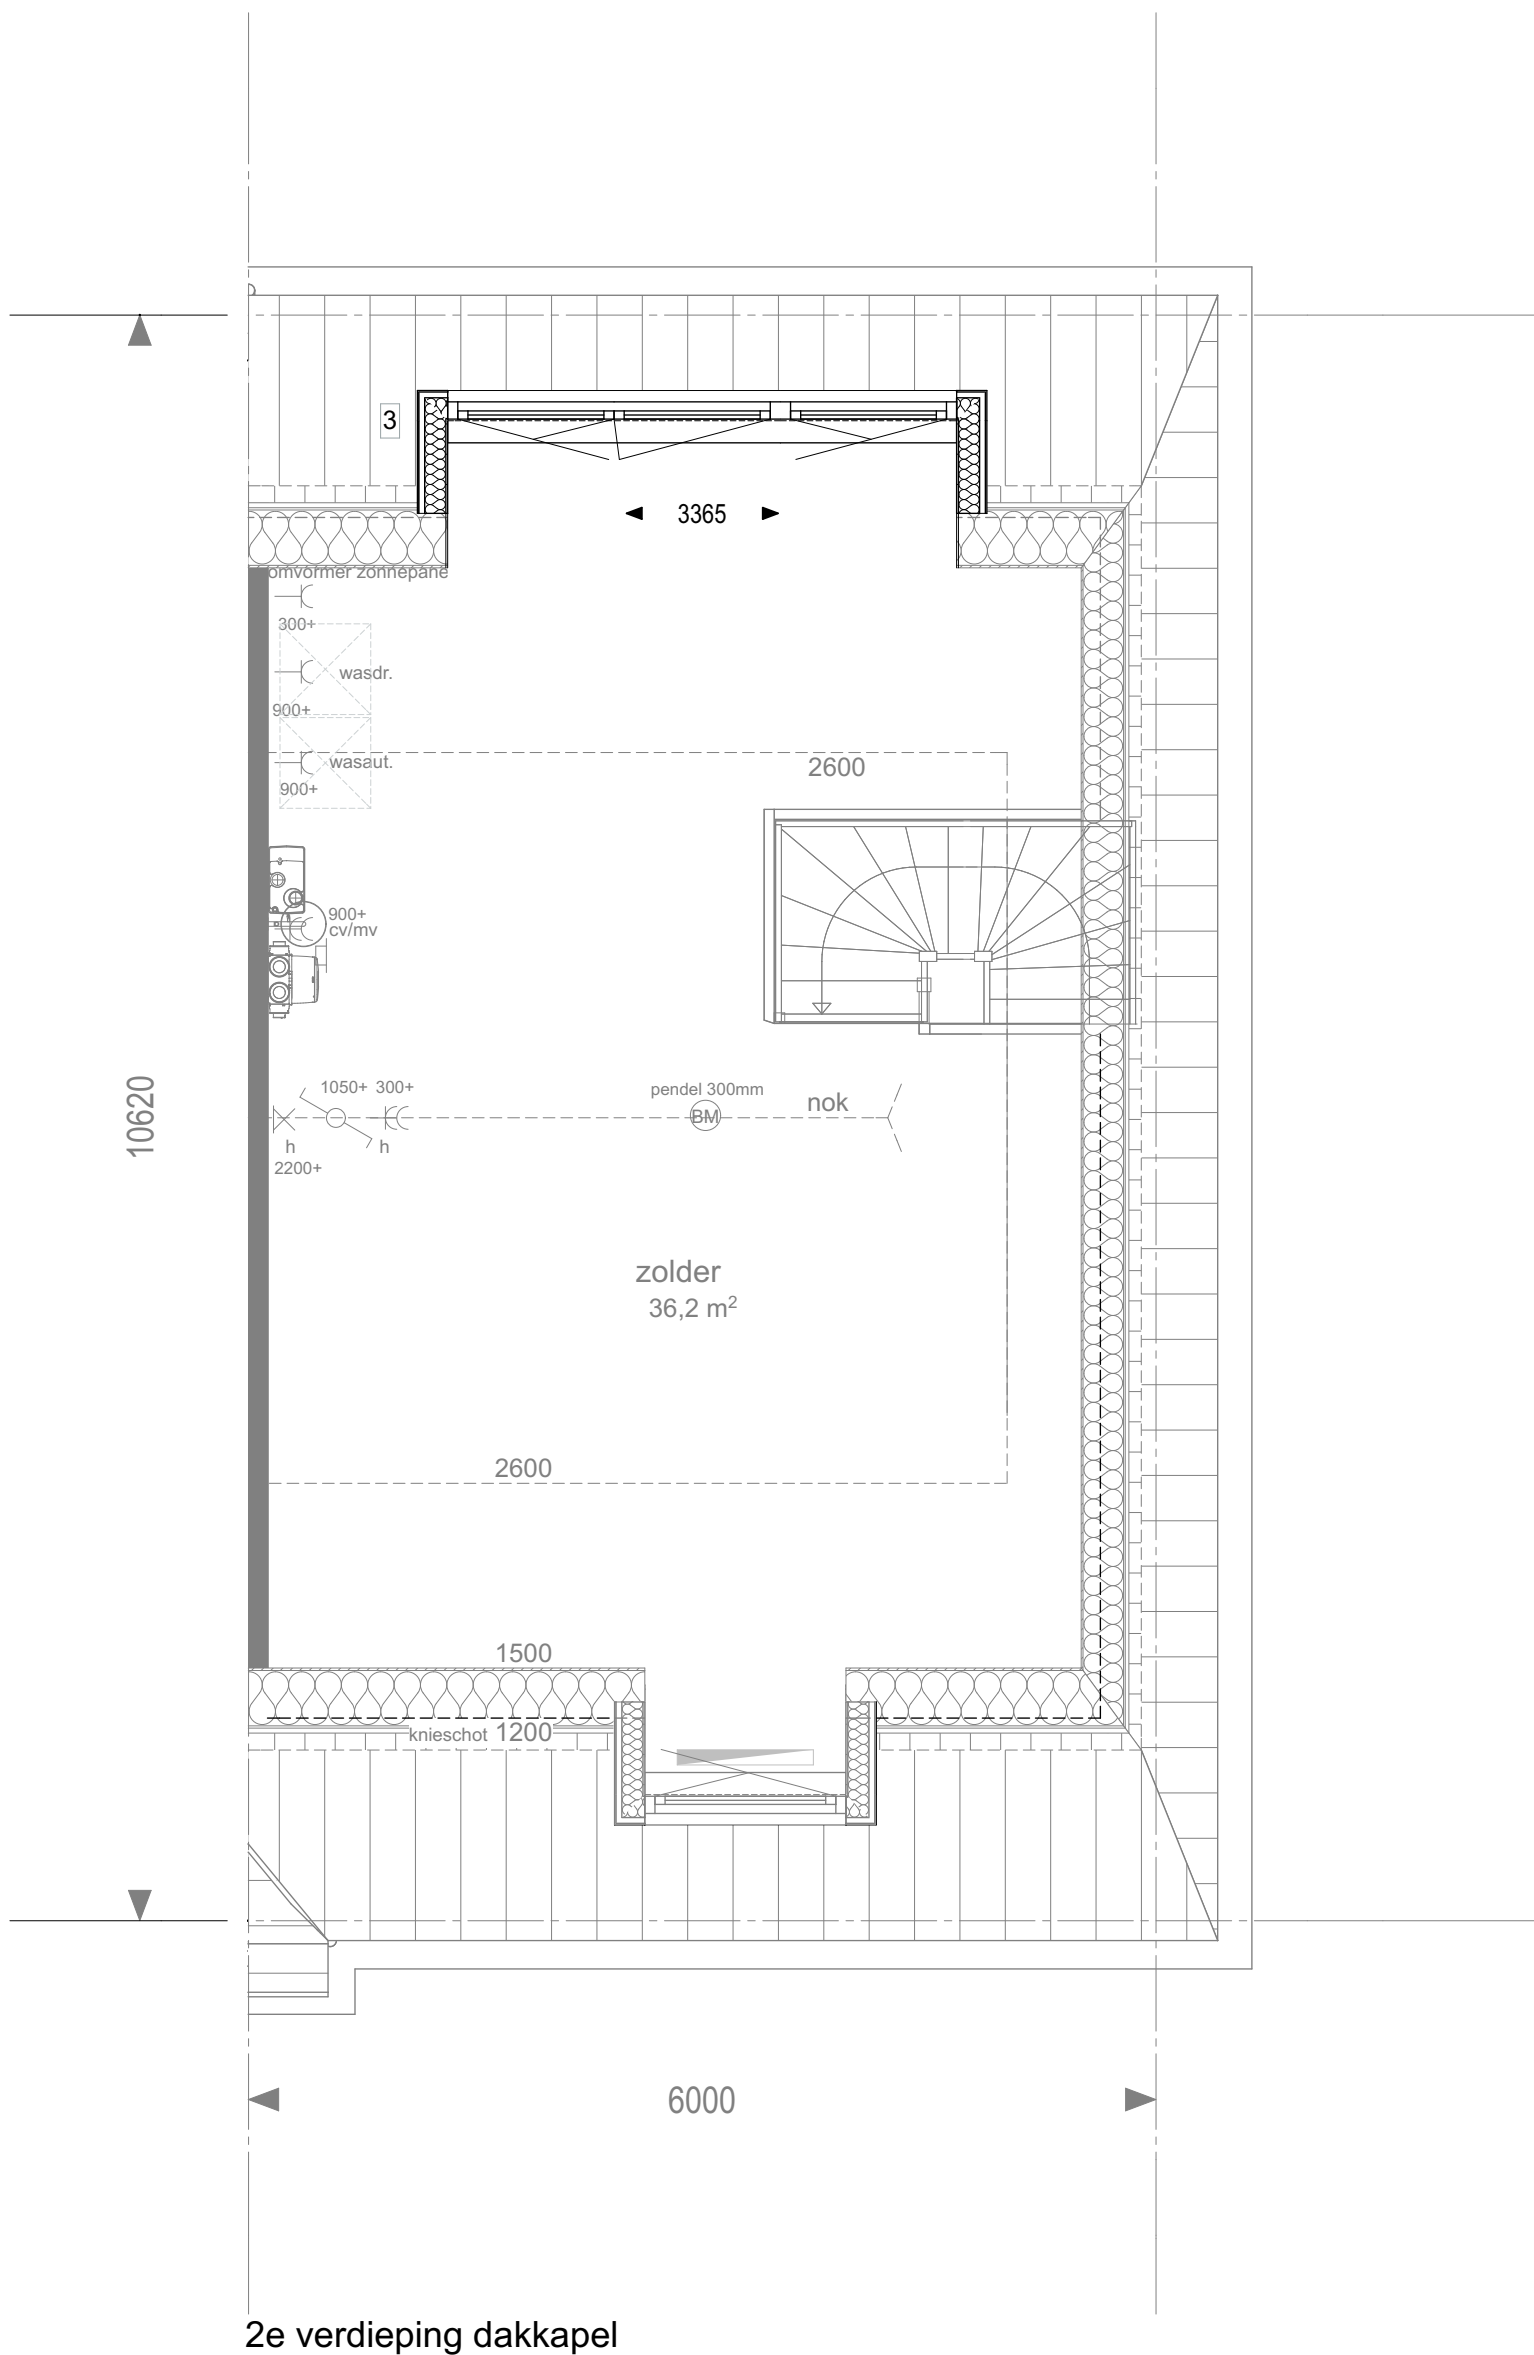

2e verdieping dakkapel

geesink
weusten
architecten

T 026 443 6972
F 026 445 8832
E info@geesinkweusten.nl

project: Dorpshart Hoef en Haag fase 1E
onderdeel: Opties 155, type D3-K (dakkapel)

schaal:	1: 50	datum:	05-05-2017	status:	DEFINITIEF
wijz. a:		wijz. c:		project nr.:	16-1873
wijz. b:		wijz. d:		tek. nr.:	VK - 520g

1- optie uitbouw
2- optie dubbele deuren



Achtergevel uitbouw



Achtergevel dakkapel

geesink
weusten
architecten

T 026 443 6972
F 026 445 8832
E info@geesinkweusten.nl

project:	Dorpshart Hoef en Haag fase 1E		
onderdeel:	Opties 155, type D3-K		
schaal:	1: 100	datum:	05-05-2017
wijz. a:		wijz. c:	
wijz. b:		wijz. d:	
status:	DEFINITIEF		
project nr.:	16-1873		
tek. nr.:	VK - 520h		