


Legenda

1. Het bouwen dient te geschieden overeenkomstig de eisen van het bouwbesluit 2012 zoals deze luidt ten tijde van indiening bouw aanvraag.
2. De constructie dient te worden uitgevoerd volgens de tekening en berekening van de constructeur.
3. Het ontwerp blijft te allen tijde eigendom van EVE Architecten BV
4. Voor alle werkzaamheden van EVE Architecten BV is DNR 2011 van toepassing.
5. Alle wijzigingen dienen door EVE Architecten BV goedgekeurd te worden.
6. Dit zijn bouw aanvraagtekeningen en derhalve niet bestemd voor de uitvoering.


Renvooi bouwkundig

	balksteen		prefab beton
	kalkzandsteen		beton gewapend
	lichte scheidingswanden		
	HWA		
	rookmelder (plafond montage)		
	rookmelder (wand montage)		
	wasmachine		Isolatie
	wasdroger		Krijtstreepmethode
	meterkast		toegepast
	standleiding		draai- kiepraam
	centrale verwarming		
	mechanische ventilatie		
	mech. ventilatie ventiel		
	armaturen		
	vloerverwarming		
	radiator		

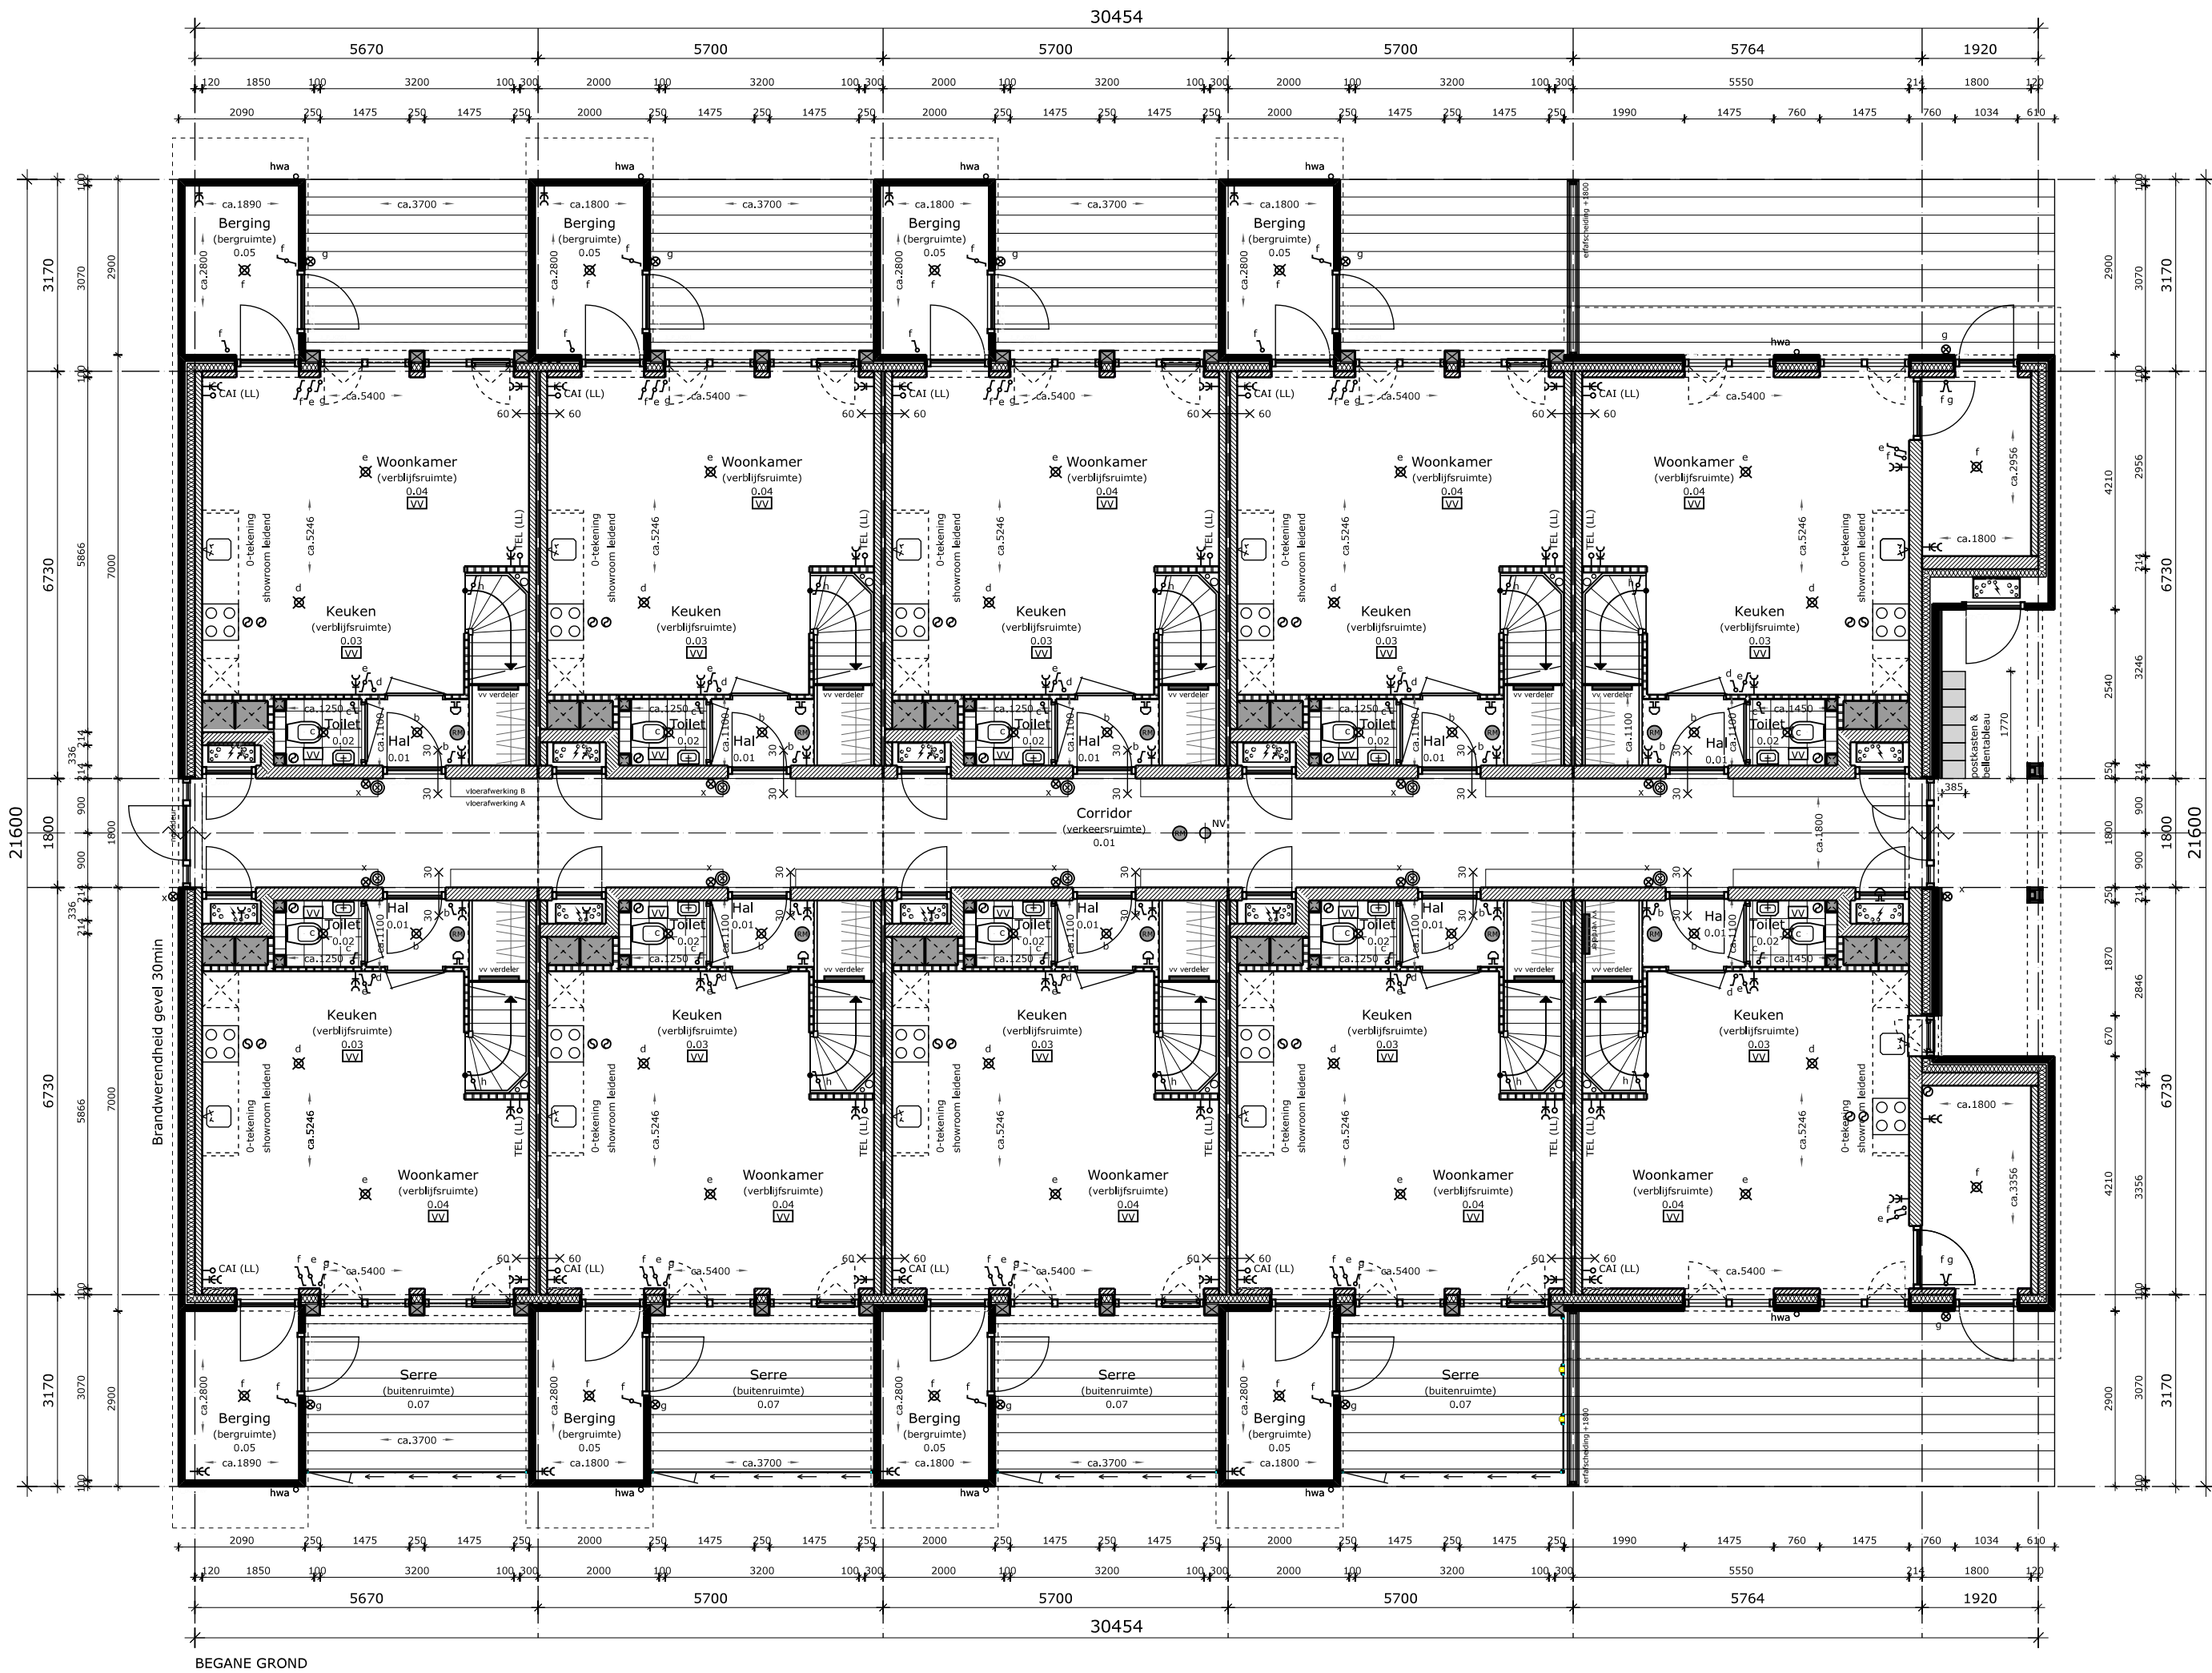

EVE Architecten BV
Ernst Machstraat 2
Postbus 115
7440 AC Nijverdal

T 0548 - 65 69 50
E info@eve-bv.nl
I www.eve-bv.nl
K.v.K. nr. 08098089

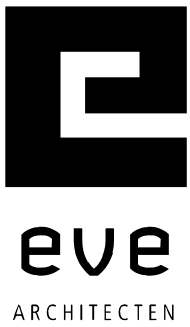

Project

56 woningen Hoef en Haag Fase 2
Vianen

Opdrachtgever

Hoef en Haag CV.
De Brand 30
3823 LK Amersfoort

Architect

ir. Edwin van Elk

Projectmanager

ing. Martijn Schulenburg

Bouwkundig tekenaar

ing. Jorick Kolman

Datum getekend

13 juli 2018

Datum gewijzigd

26 juli 2018

27 september 2018

8 oktober 2018

Tekening

Plattegrond - Begane grond

Status

Definitief

Schaal

1:100



DO3178-J1-001

DEFINITIEF ONTWERP