
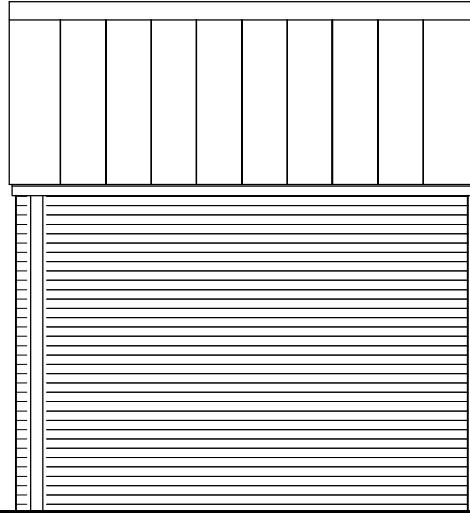



TEK.No	OMSCHRIJVING	FORMAAT	DATUM	-	A	B	C	D	E	F
	algemeen									
V-100	voorblad	A3	17-06-2016	●						
V-301	enkele berging A gemetseld zadel dak	A3	17-06-2016	●						
V-302	dubbele berging B hout plat dak	„	„	●						
V-303	dubbele berging D hout plat dak	„	„	●						
V-304	tuinmuren A, B en C	„	„	●						

Hoef en Haag te Vianen 29 woningen "Oud Hollands" bergingen + tuinmuren verkooptekeningen



 <p style="font-size: small; margin: 0;"> Advies & Engineering Rummenburg 12 3981 AZ Bunnik Postbus 54 3980 CB Bunnik T (030) 359 8933 www.bamadvis-engineering.nl </p>	<p style="font-size: x-small; margin: 0;"> Project 29 woningen - Hoef en Haag te Vianen onderwerp voorblad bergingen projectnr. 8237 tekeningnr. V-100 schaal 1:50 tekenaar Fmk status definitief wijzigingsdatum (-): 17-06-2016 </p>
--	---



gevel tuinzijde

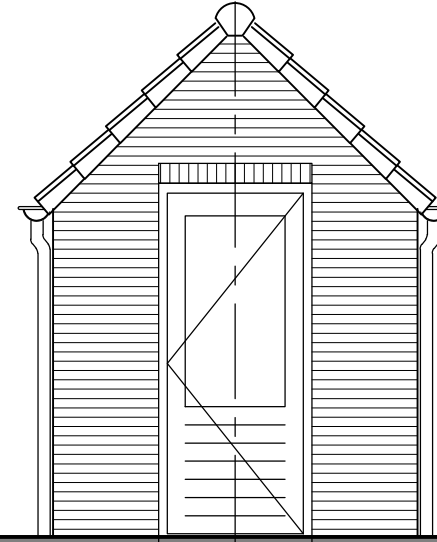

zijgevel

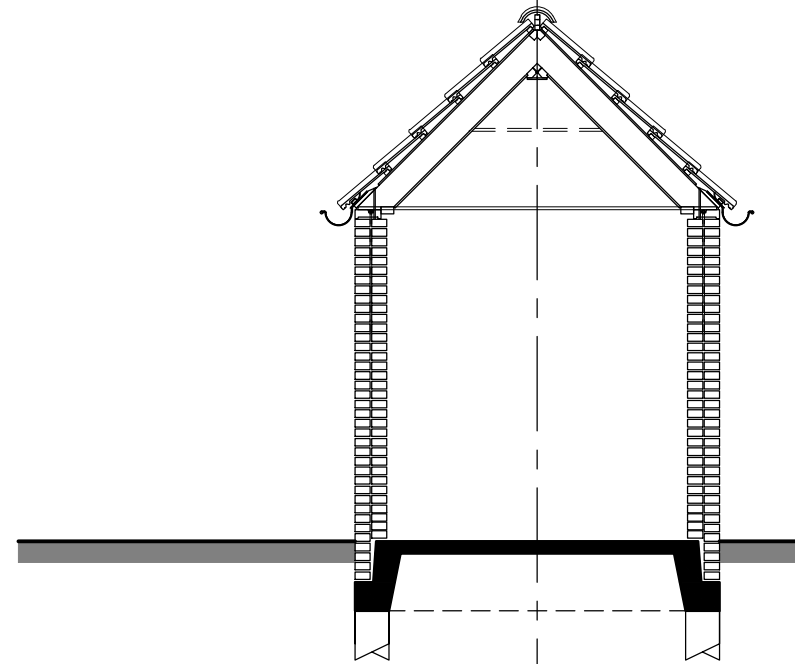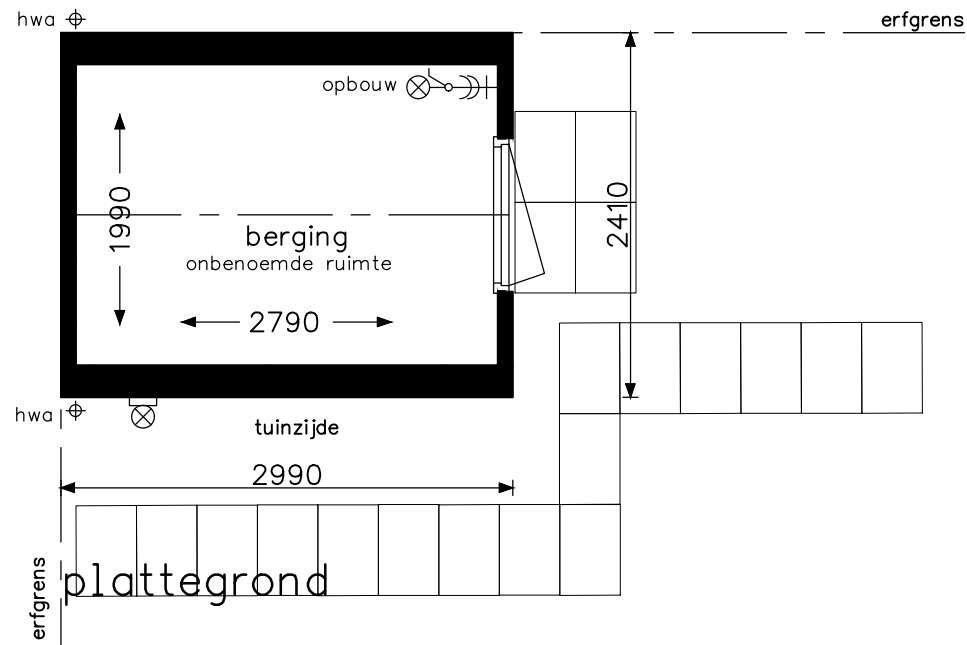


doorsnede

project	29 woningen - Hoef en Haag te Vianen
onderwerp	enkele berging (steen)
projectnr.	8237
tekeningnr.	V-301
type	zadeldak type As
schaal	1:50
tekenaar	H.Rö.
status	definitief
(wijz)/datum	(-): 17-06-2016


bam woningbouw

Advies & Engineering
 Runnenburg 12
 3981 AZ Bunnik
 Postbus 54
 3980 CB Bunnik
 T (030) 359 8933
 www.bamadvies-engineering.nl


Berging type As
 bouwnummer 127

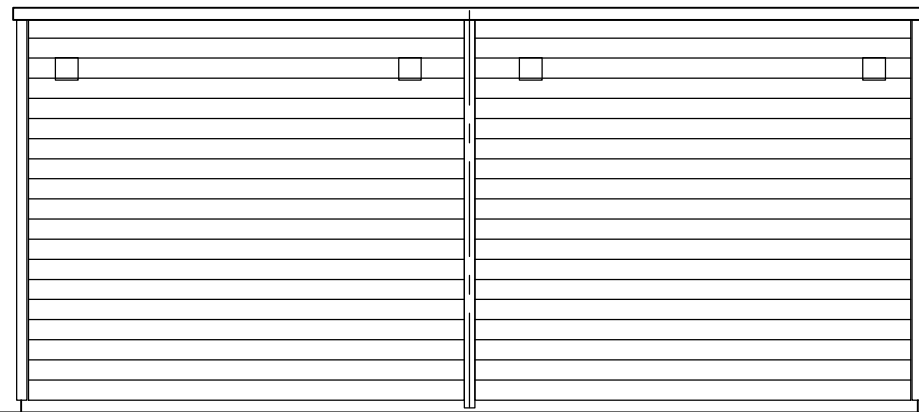



gevel tuinzijde

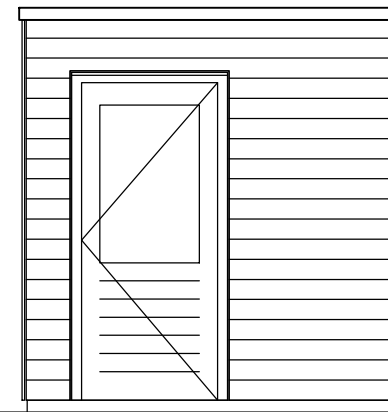

zijgevel

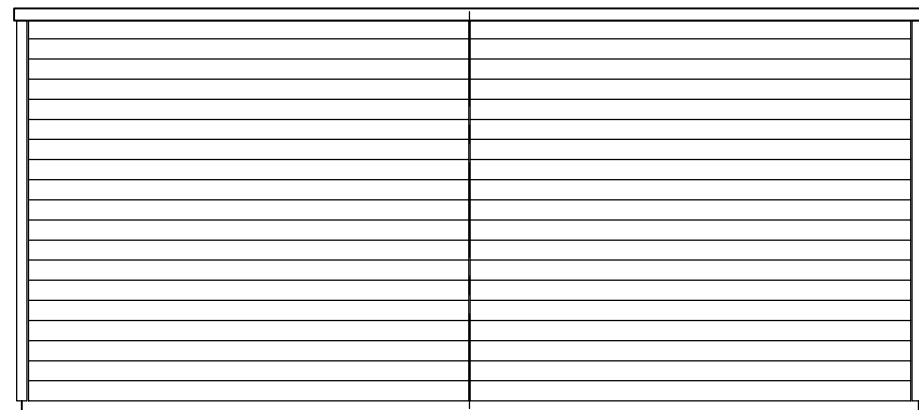


gevel achterpadzijde

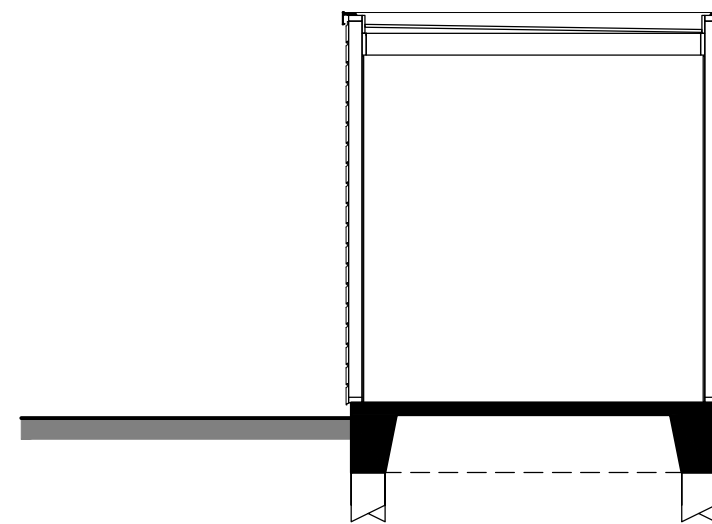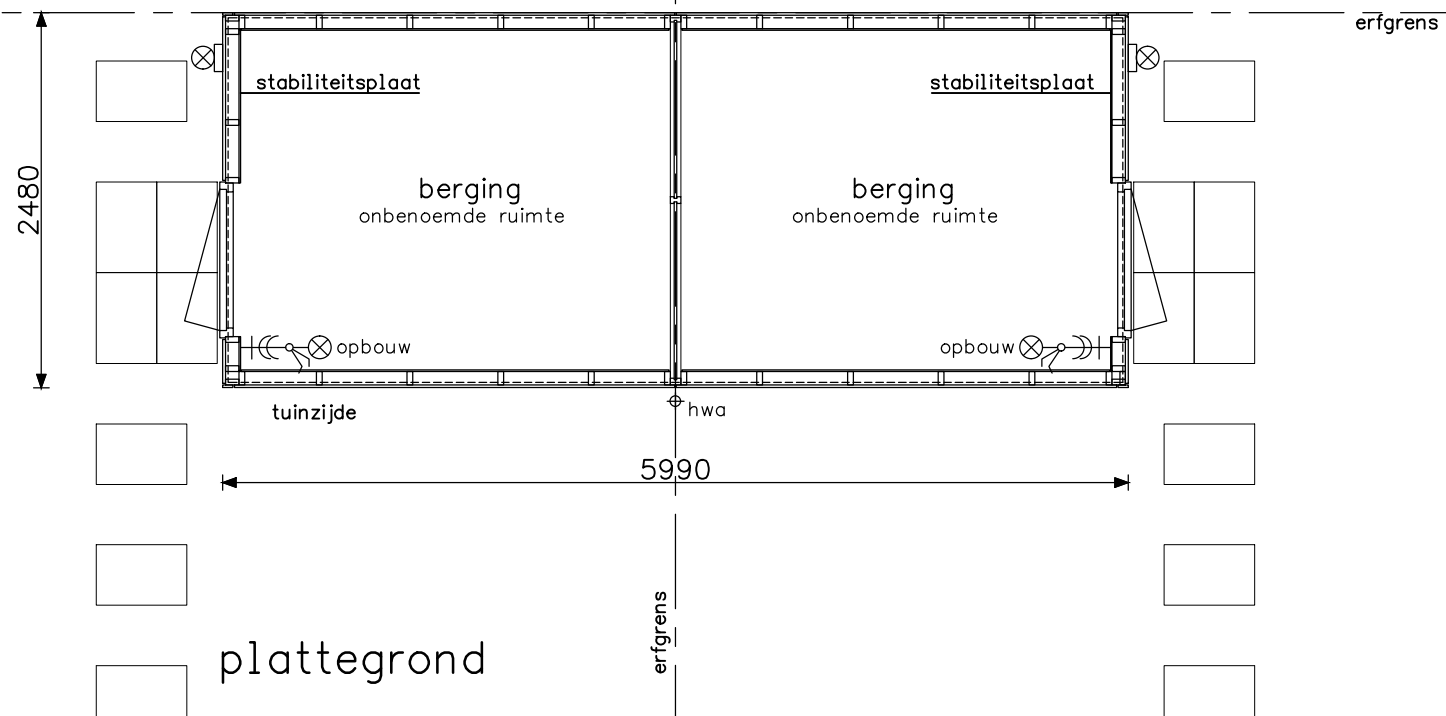


doorsnede "op palen"

project	29 woningen - Hoef en Haag te Vianen
onderwerp	dubbele berging (hout)
tekeningsnr.	V-302
status	definitief
tekenaar	H.Rö.
schaal	1:50
(wijz)/datum	(-): 17-06-2016


bam
woningbouw
 Advies & Engineering
 Runnenburg 12
 3981 AZ Bunnik
 Postbus 54
 3980 CB Bunnik
 T (030) 359 8933
 www.bamadvies-engineering.nl

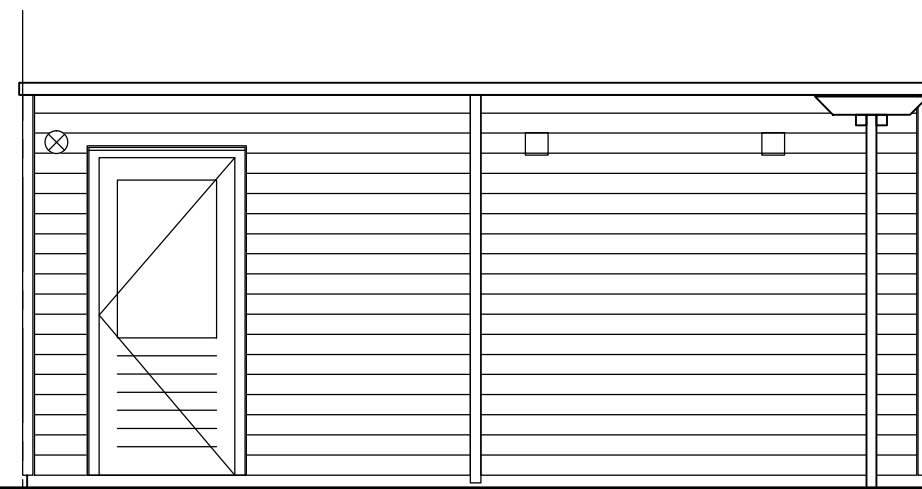


erfgrens
zijgevel

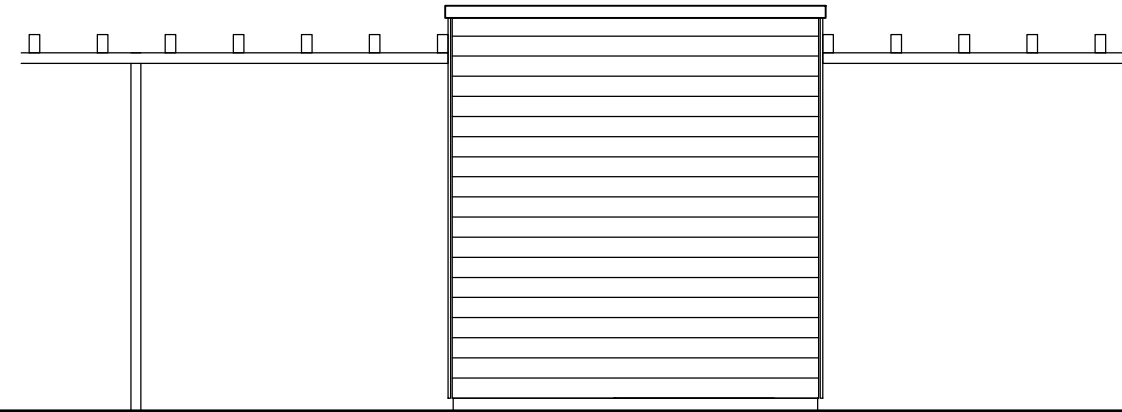


gevel tuinzijde

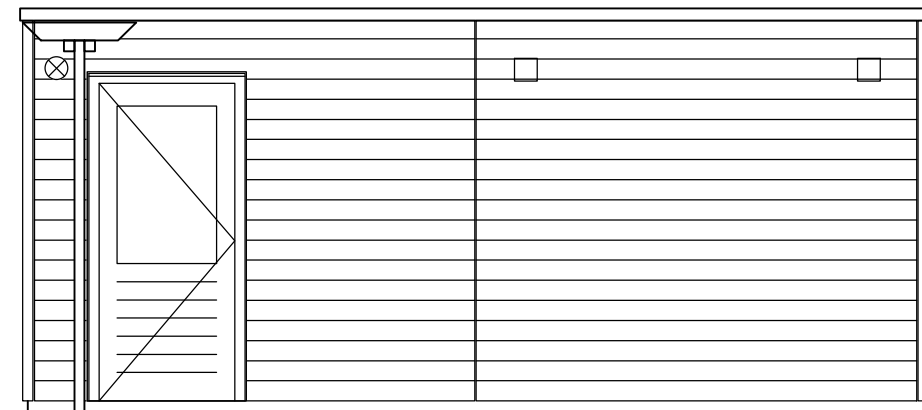

zijgevel

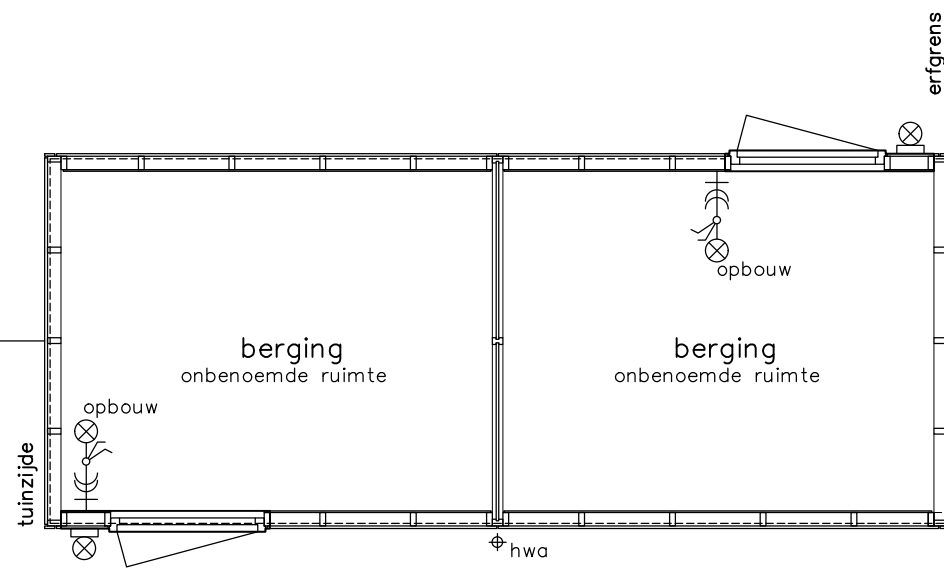


plattegrond

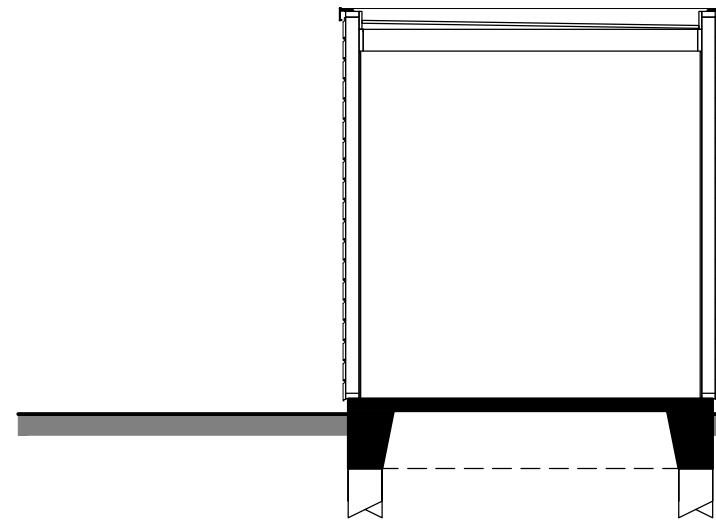


doorsnede "op palen"

bam
woningbouw
Advies & Engineering
Runnenburg 12
3981 AZ Bunnik
Postbus 54
3980 CB Bunnik
T (030) 359 8933
www.bamadvies-engineering.nl


project	29 woningen - Hoef en Haag te Vianen		
onderwerp	dubbele berging (hout)	projectnr.	8237
	plat dak	tekeningnr.	V-303
	type D	(wijz)/datum	(-): 17-06-2016
schaal	1:50	status	definitief
tekenaar	Fmk		

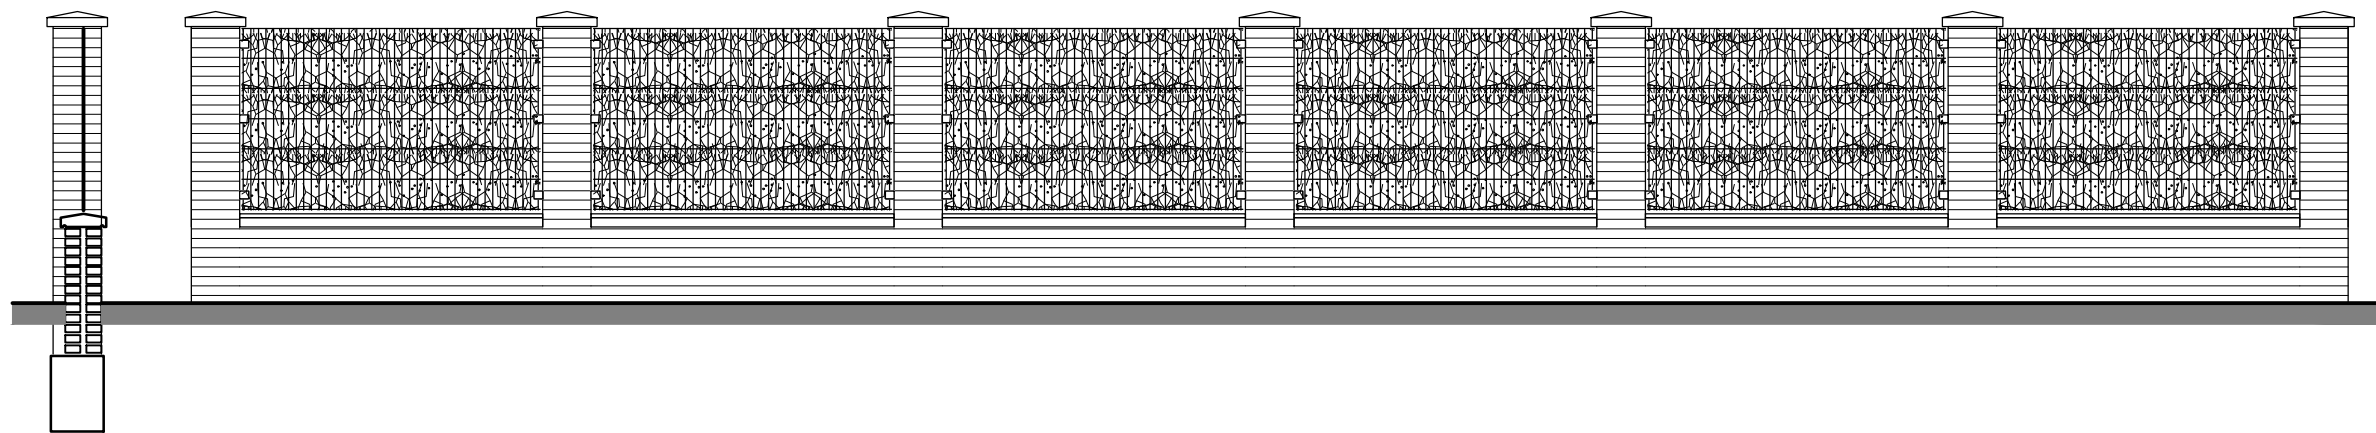

±14265
tuimuur type C

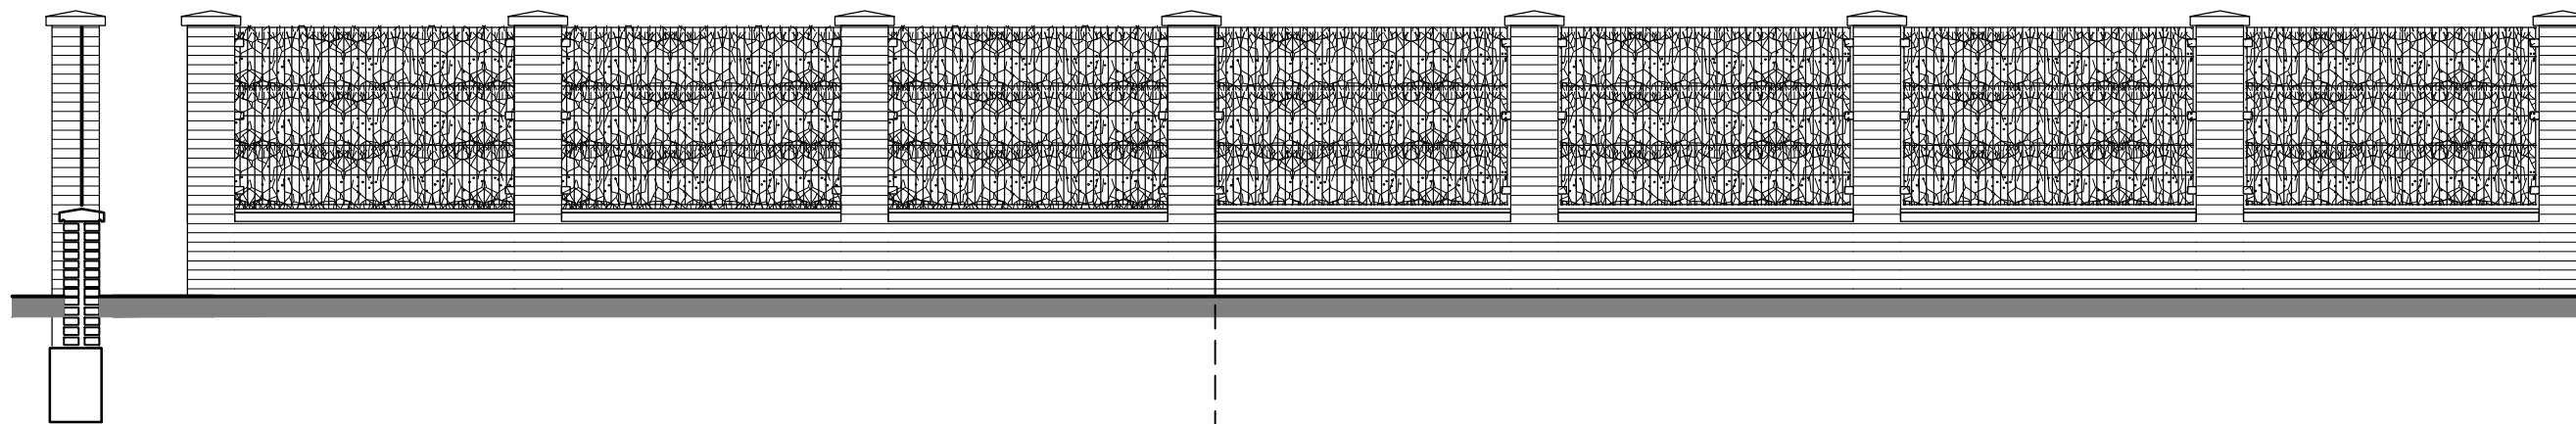

±6940 tuimuur type A ±9260 tuimuur type B

 woningbouw Advies & Engineering Rumenburg 12 3881 AZ Bunnik Postbus 54 3880 CB Bunnik T (030) 359 8933 www.bamadvies-engineering.nl	project 29 woningen - Hoef en Haag te Vianen	projectnr. 8237	(wiz)/datum (-): 17-06-2016
	onderwerp principe tuimuur type A, B en C	tekeningnr. V-304	status definitief
	schaal 1:50	tekenaar H.R.O.	