

TEK.No	OMSCHRIJVING	FORMAAT	DATUM	-	A	B	C	D	E	F
	algemeen									
V-100	voorblad	A3	31-01-2018	●						
V-305	dubbele berging B3 NOM hout      plat dak	A3	31-01-2018	●						

# Hoef en Haag Dorpshart fase 2b - Vianen

## bergingen - NOM verkooptekeningen

opdrachtgever



Project **Hoef en Haag Dorpshart fase 2b - Vianen**

onderwerp voorblad bergingen

projectnr. **8540**


tekeningnr. **V-100**

schaal 1:50


tekenaar TGV

status definitief


(wijz)/datum (-): 31-01-2018

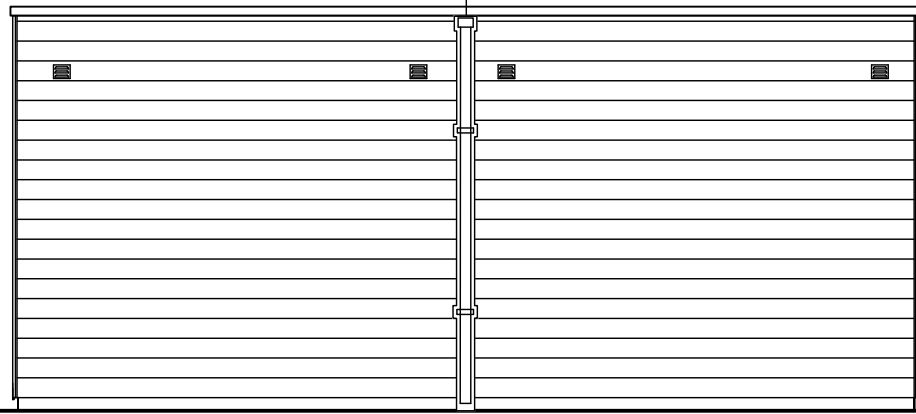


gevel tuinzijde

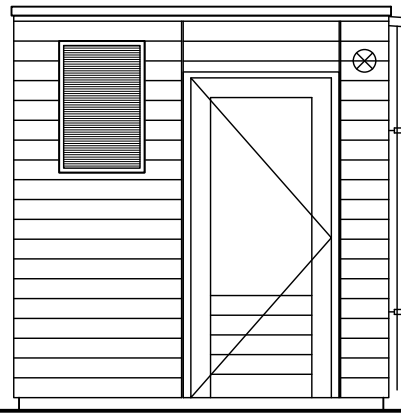


zijgevel Links

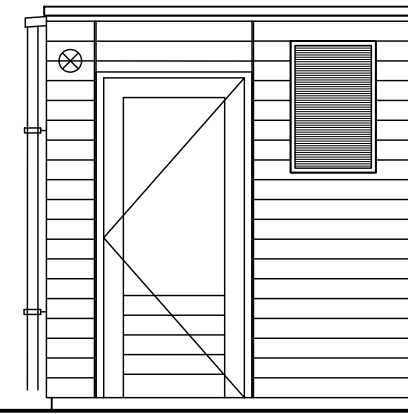


zijgevel Rechts

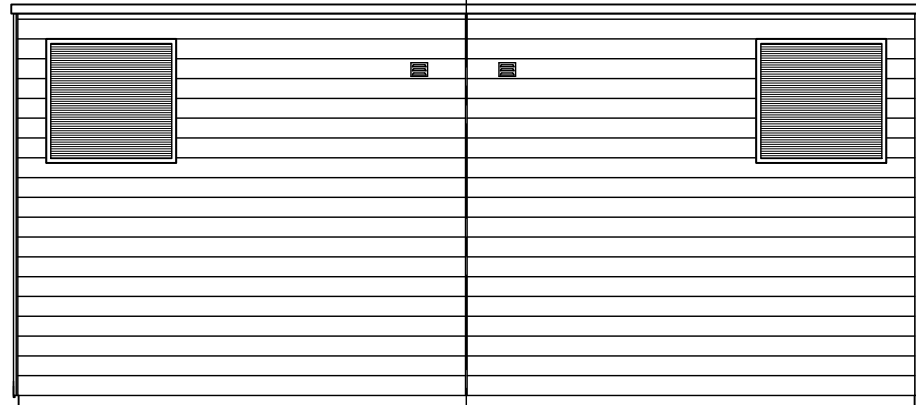

gevel achterpadzijde

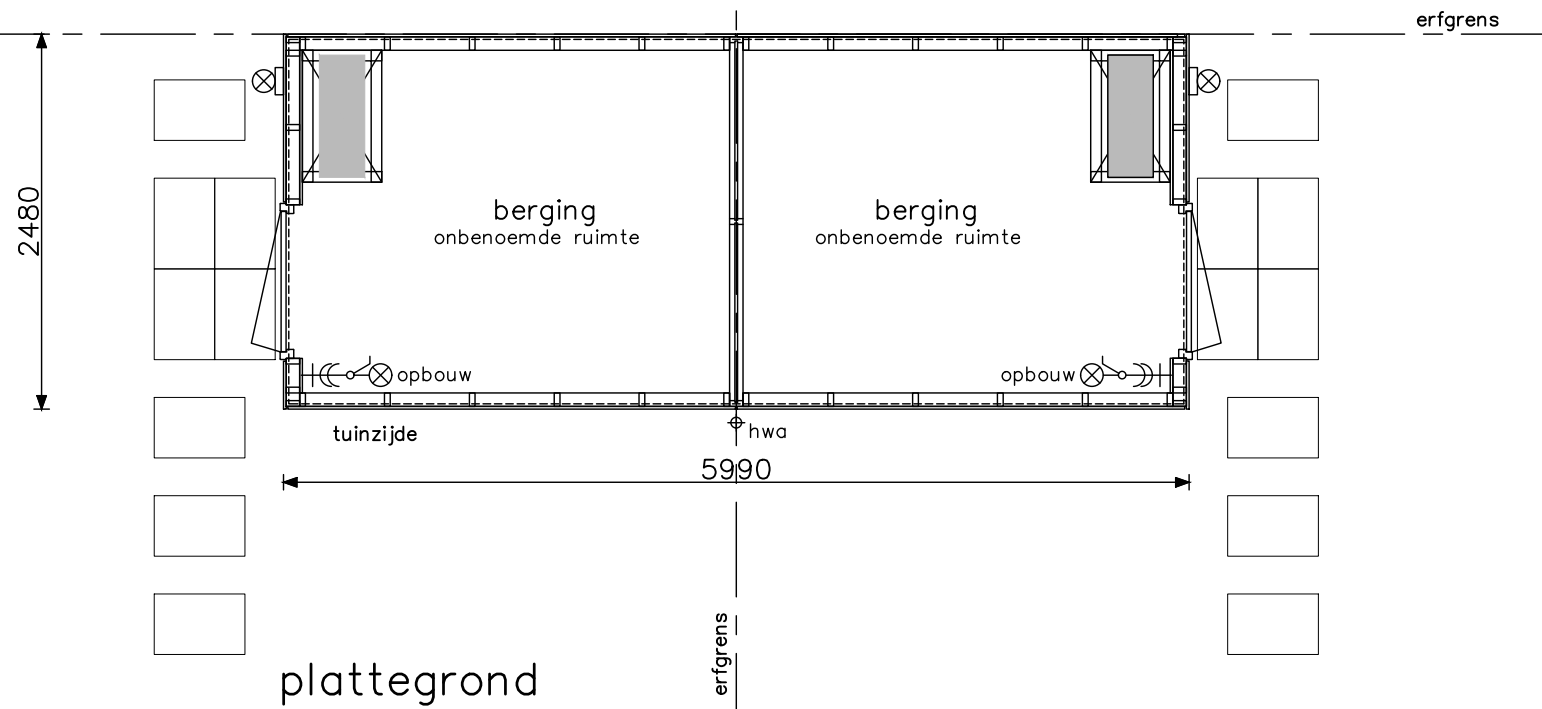


plattegrond

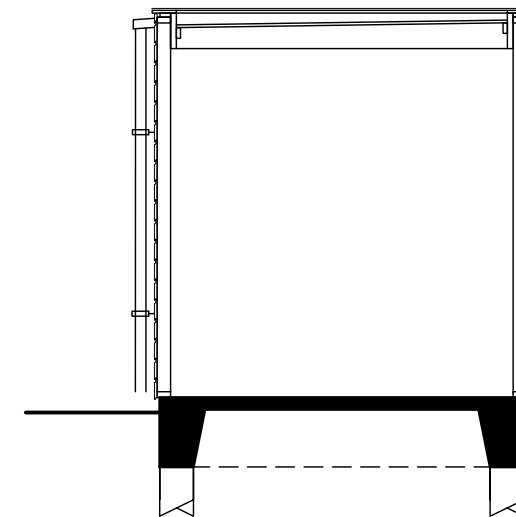

doorsnede "op palen"

project	Hoef en Haag Dorpshart fase 2b - Vianen
onderwerp	dubbele berging (hout) plat dak type B3 NOM
projectnr.	8540
tekeningnr.	V-305
schaal	1:50
tekenaar	TGV
status	definitief
(wijz)/datum	(-): 31-01-2018

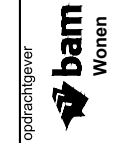

Berging type B3 NOM  
bouwnummer : 1/tm8