


 
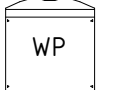










 
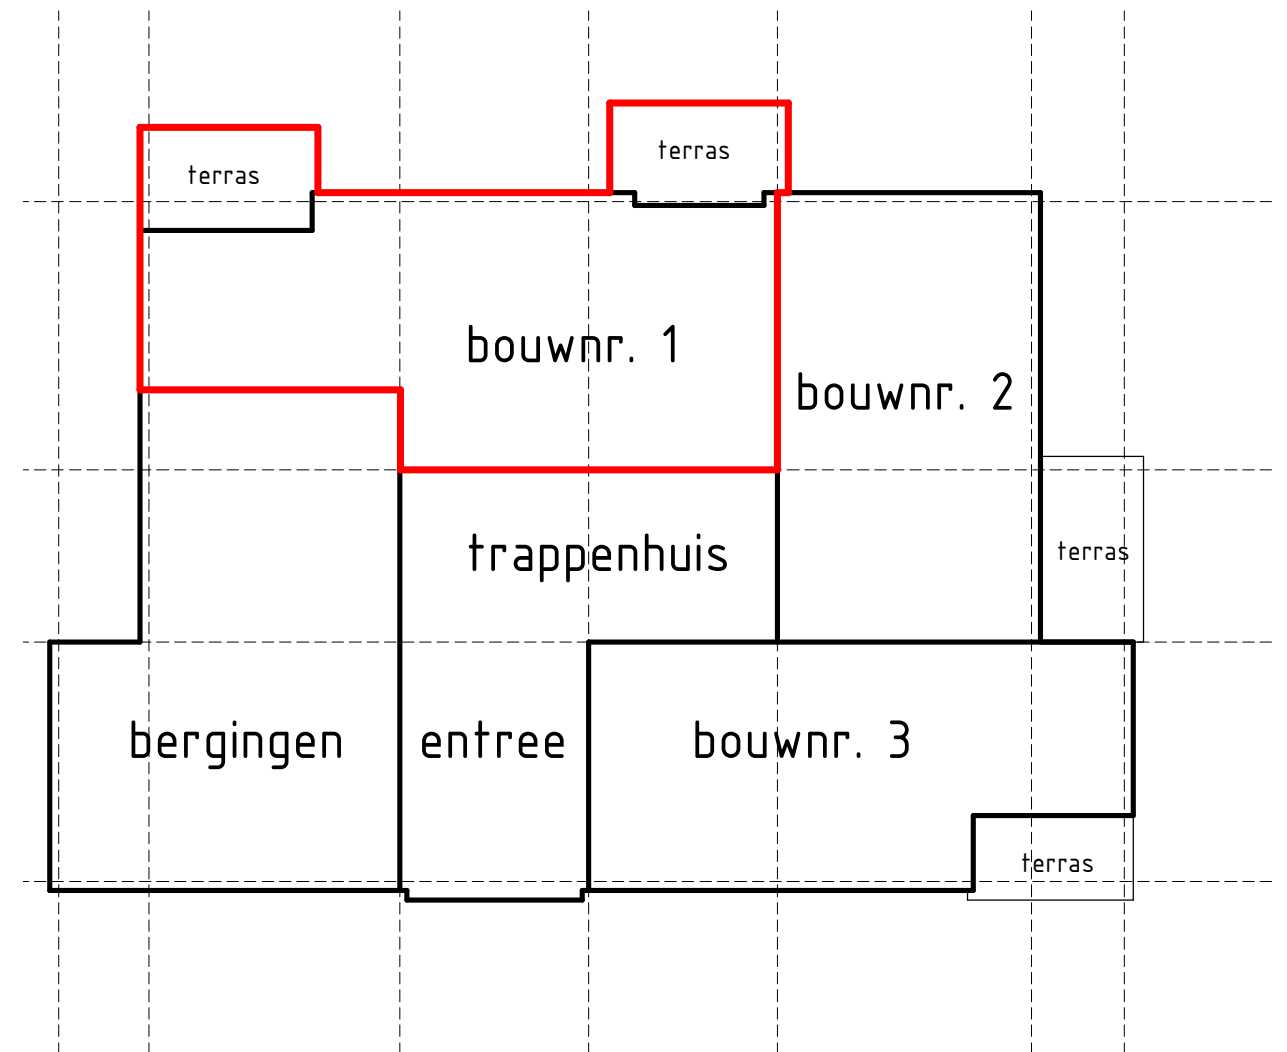
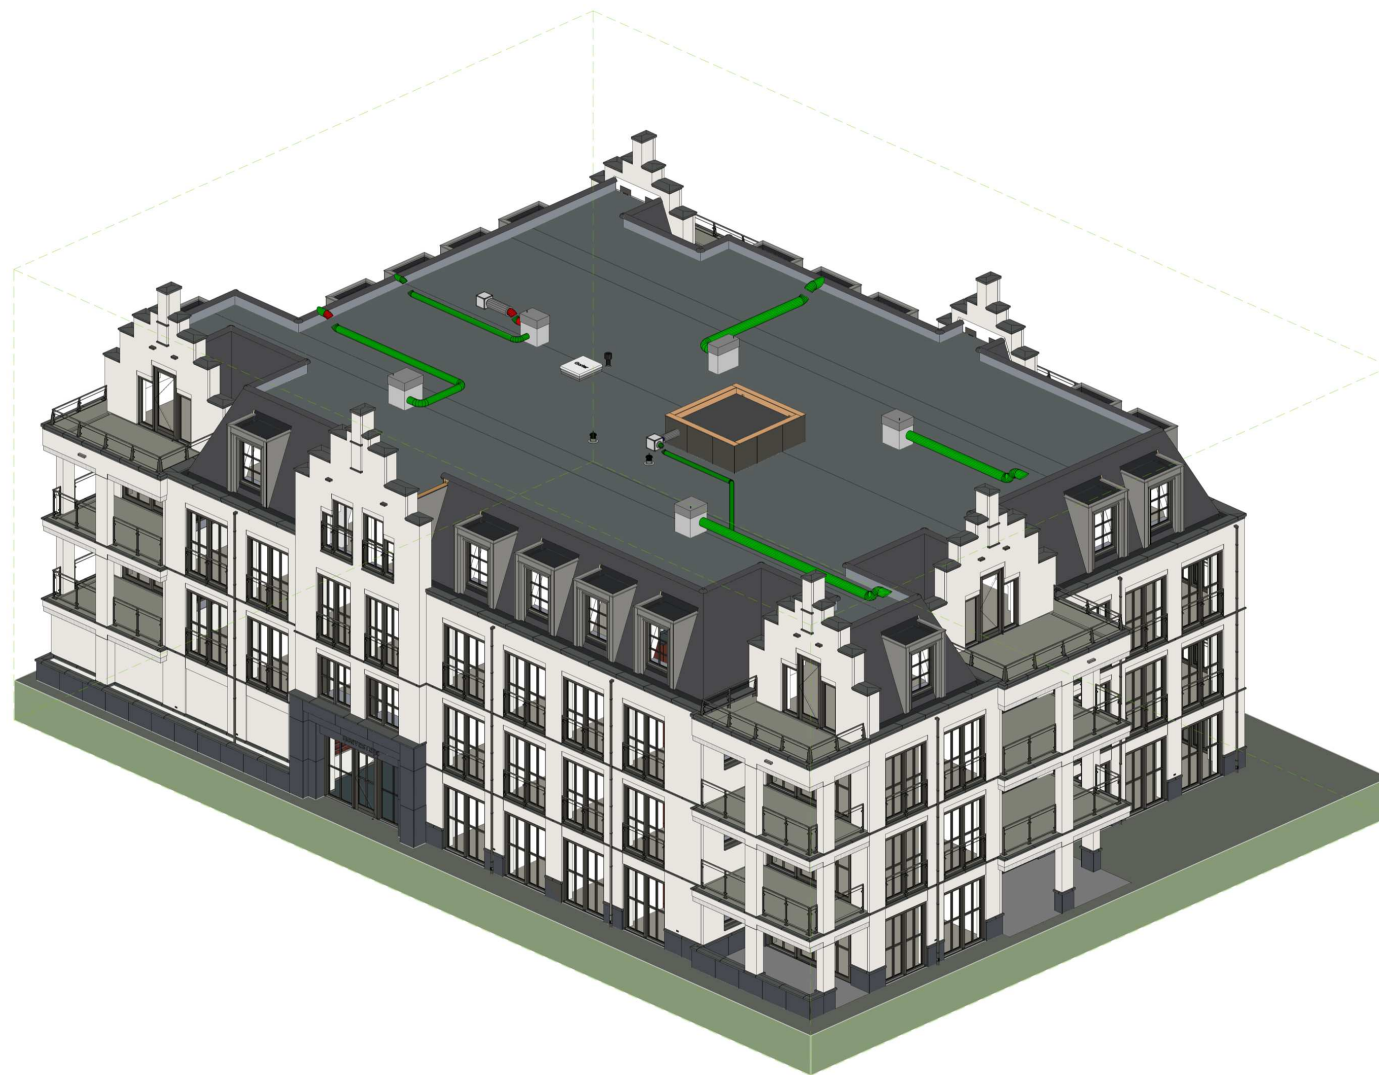


Renvooi algemeen

	metselwerk baksteen		vloerverwarmingsverdeler		mechanische ventilatie afzuiging
	kalkzandsteen		warmtepomp		mechanische ventilatie inblaas
	isolatie		opstelplaats wasmachine + wasdroger. Op elkaar		expansievat
	prefab beton		WT- unit		hemelwaterafvoer
	binnenwand gasbeton				Optische rookmelder
	binnenwand metal stud				
	e-radiator badkamer				

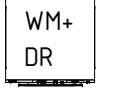

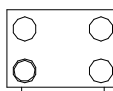 REINBOUW





Project naam: Het Lint fase 5 (landgoed Hoevesteijn)
 Onderdeel: VOORBLAD - APPARTEMENT 01
 Opdrachtgever: Hoef en Haag CV
 Architect: Zeinstra Verbeek Architecten
 Fase: 07 Kopertekening (KO)

Datum: 03-11-2021
 Wijziging: A 26-11-2021
 Werknummer:
 Tekeningnummer:

www.reinbouw.nl

Status: DEFINITIEF
 Schaal: NVT
 Getekend: Reinbouw B.V.
 P20211405_DO
 KO-L(01)001

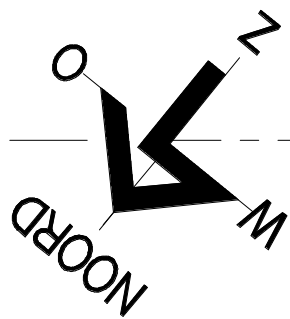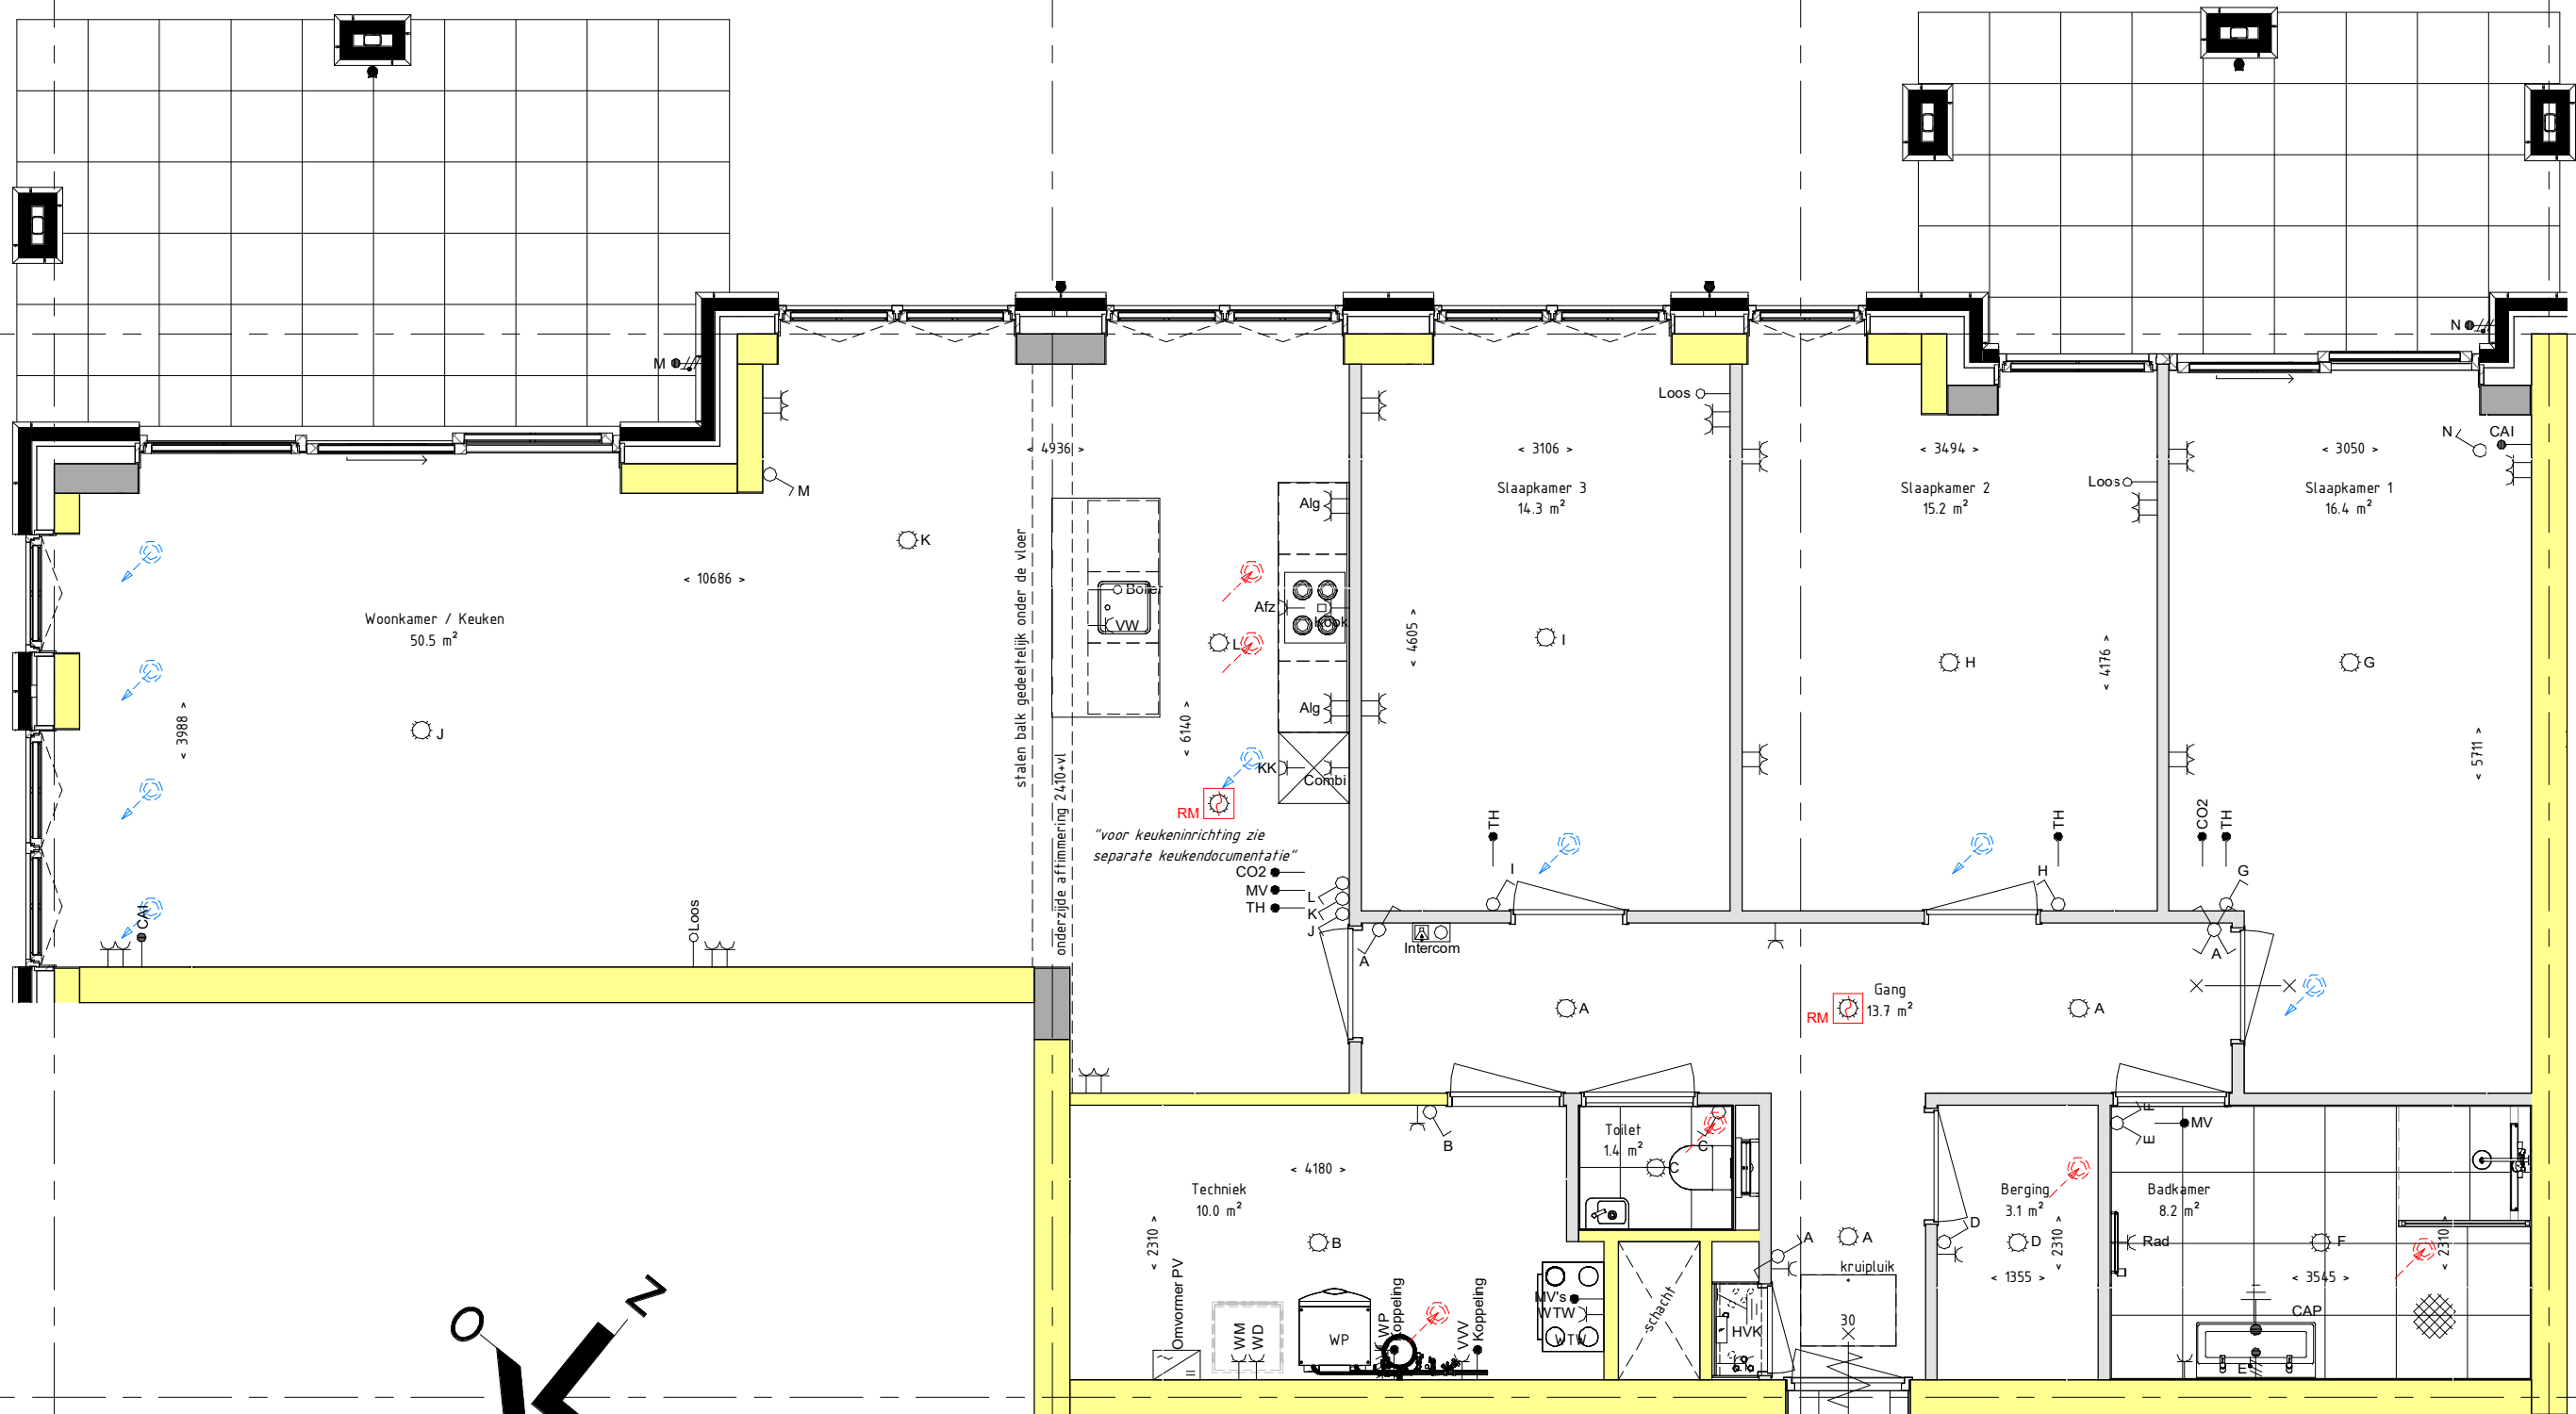

Project naam: Het Lint fase 5 (landgoed Hoeversteijn)
 Onderdeel: PLATTEGROND - APPARTEMENT 01
 Opdrachtgever: Hoef en Haag CV
 Architect: Zeinstra Verbeek Architecten
 Fase: 07 Kopertekening (KO)

www.reinbouw.nl

Datum: 03-11-2021
 Status: DEFINITIEF
 Wijziging: A 26-11-2021
 Schaal: 1:60
 Getekend: Reinbouw B.V.
 Werknummer: P20211405_DO
 Tekeningnummer: KO-L(01)002

01 eerste verdieping
+3000

00 begane grond
+0



01 eerste verdieping
+3000

00 begane grond
+0



REINBOUW



Project naam: Het Lint fase 5 (landgoed Hoevesteijn)

Onderdeel: GEVELS - APPARTEMENT 01

Opdrachtgever: Hoef en Haag CV

Architect: Zeinstra Verbeek Architecten

Fase: 07 Kopertekening (KO)

Datum: 03-11-2021

Wijziging: A 26-11-2021

Werknnummer:

Tekeningnummer:

www.reinbouw.nl


Status: DEFINITIEF

Schaal: 1:100

Getekend: Reinbouw B.V.


P20211405_DO

KO-L(01)003

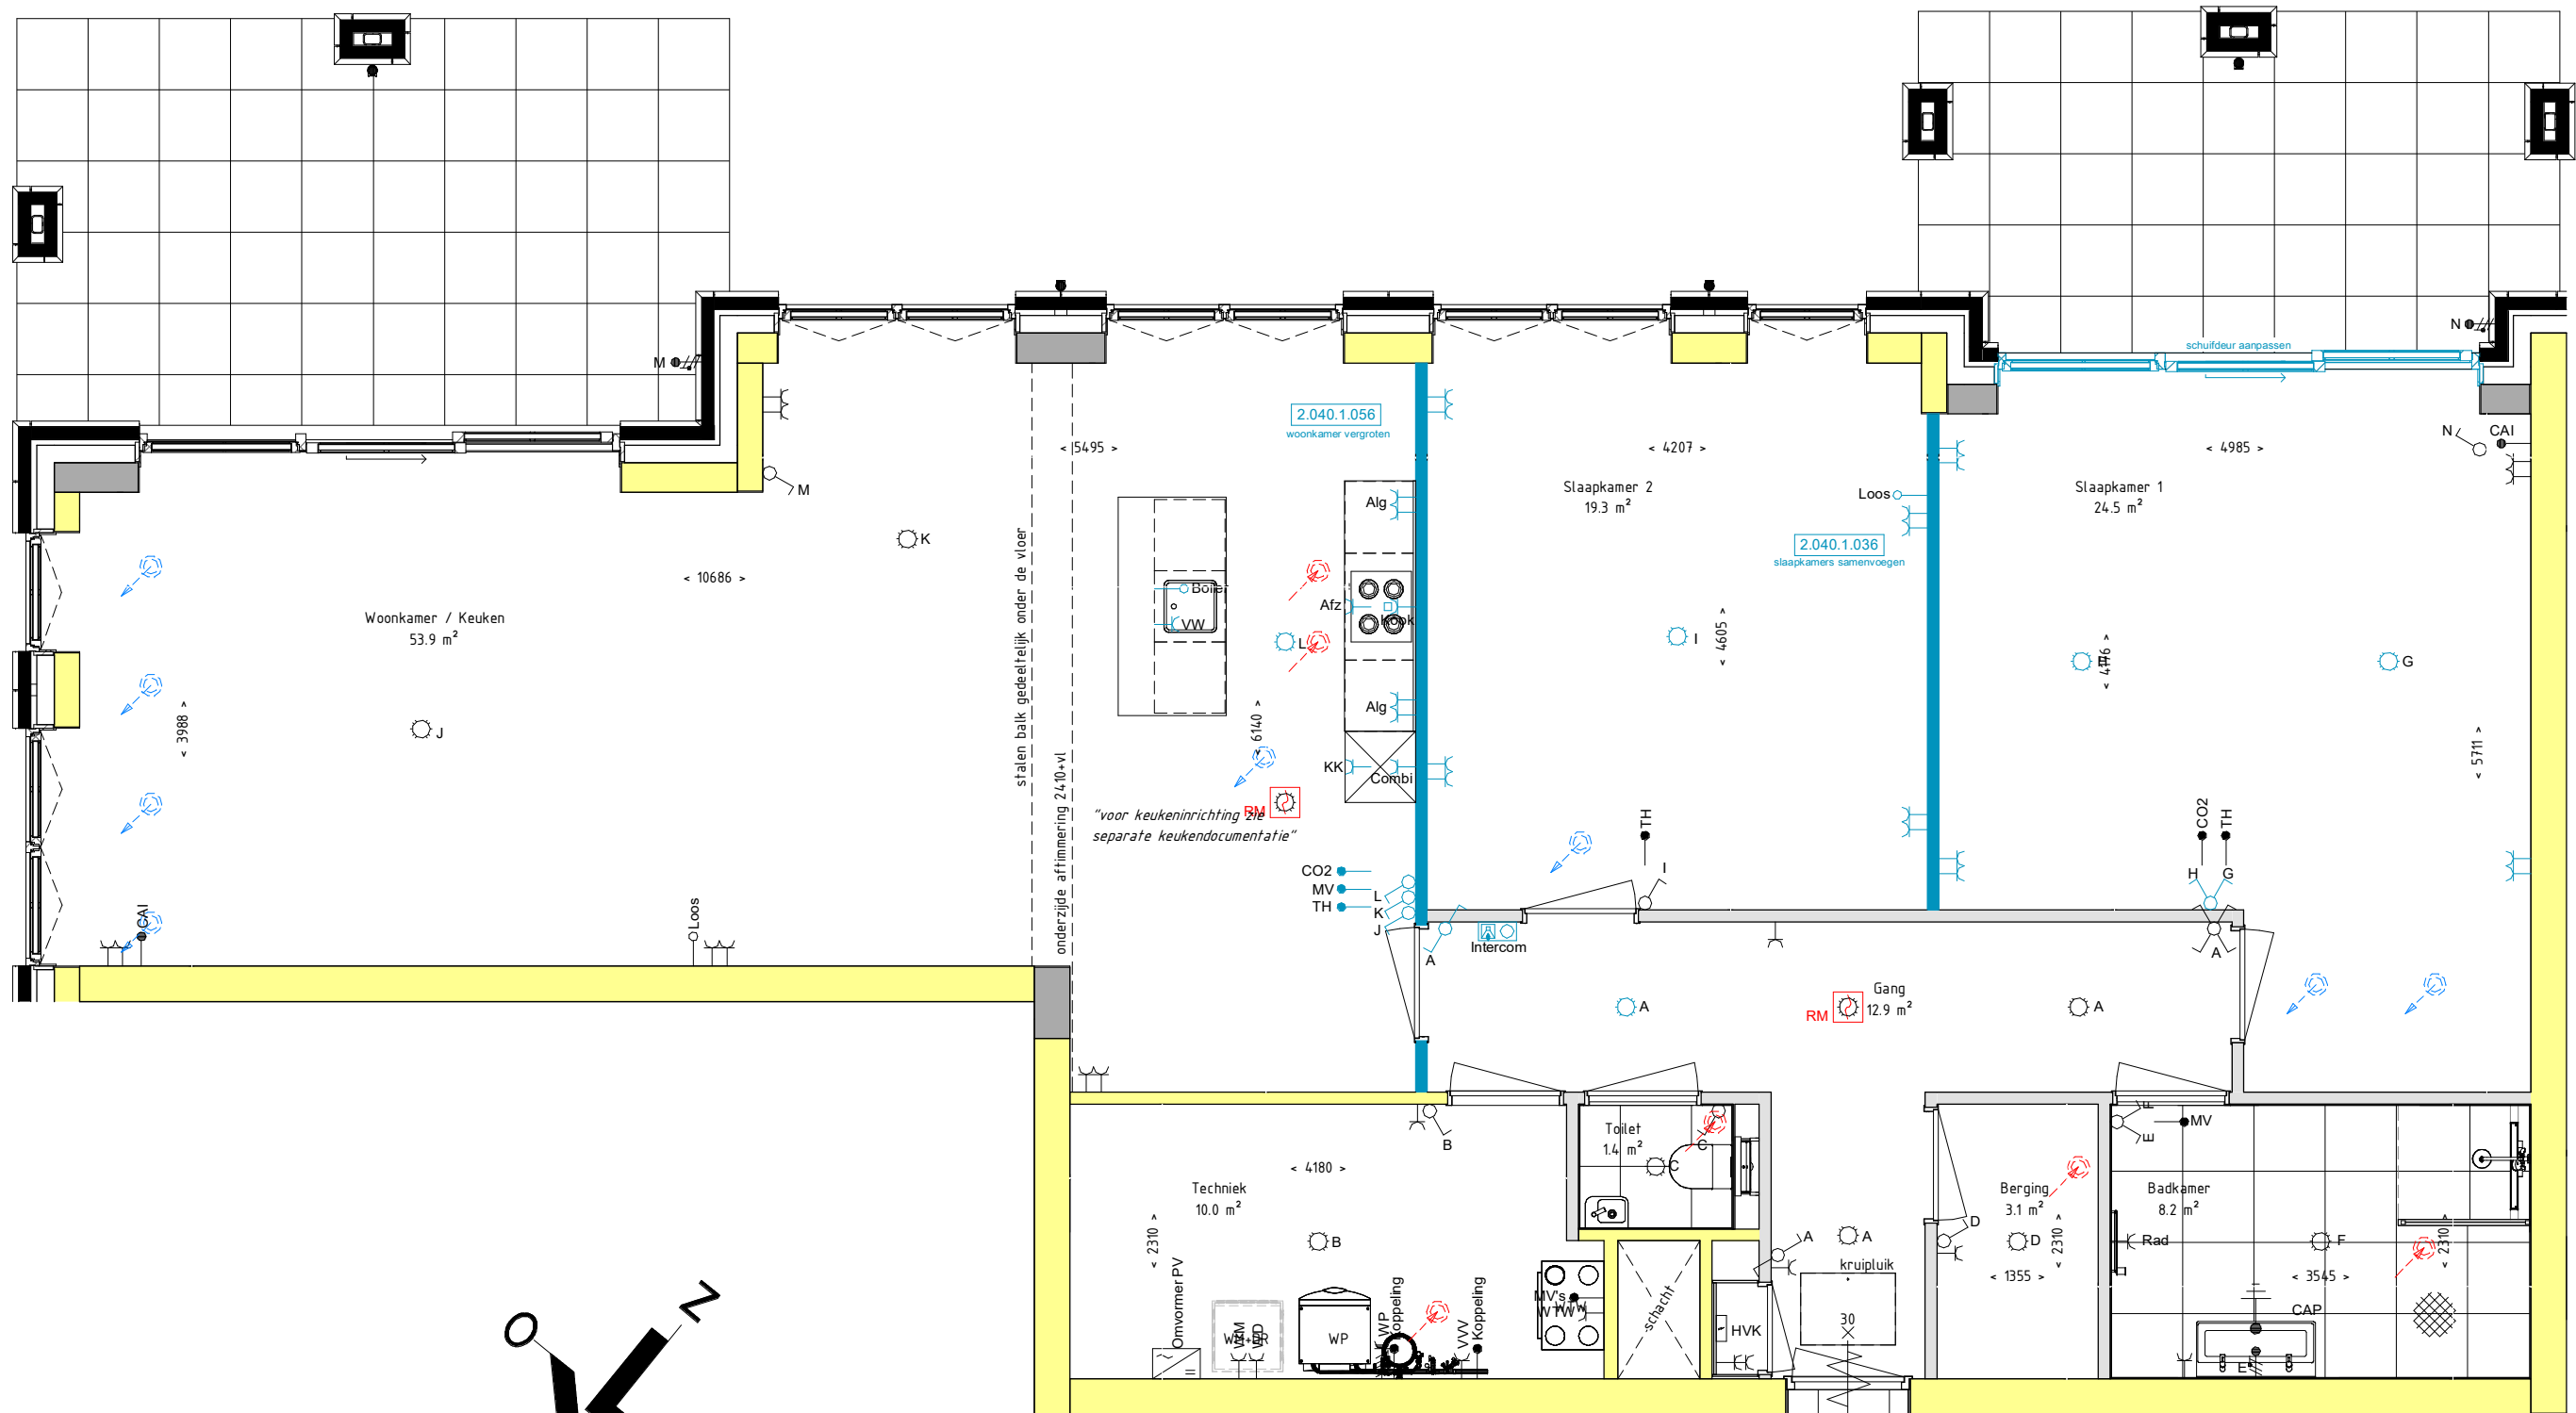

stalen balk gedeeltelijk onder de vloer
 onderzijde affimmering 24,10>vl

"voor keukeninrichting zie
 separate keukendocumentatie"

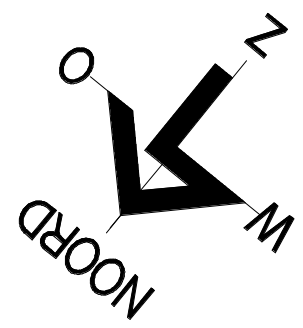


Beldrukker 30



Project naam: Het Lint fase 5 (landgoed Hoevesteijn)
 Onderdeel: APP 01 - OPTIE TEKENING 1
 Opdrachtgever: Hoef en Haag CV
 Architect: Zeinstra Verbeek Architecten
 Fase: 07 Kopertekening (KO)

www.reinbouw.nl



Datum: 03-11-2021 Status: DEFINITIEF
 Wijziging: A 26-11-2021 Schaal: 1:60
 Getekend: Reinbouw B.V.
 Werknummer: P20211405_DO
 Tekeningnummer: KO-L(01)004

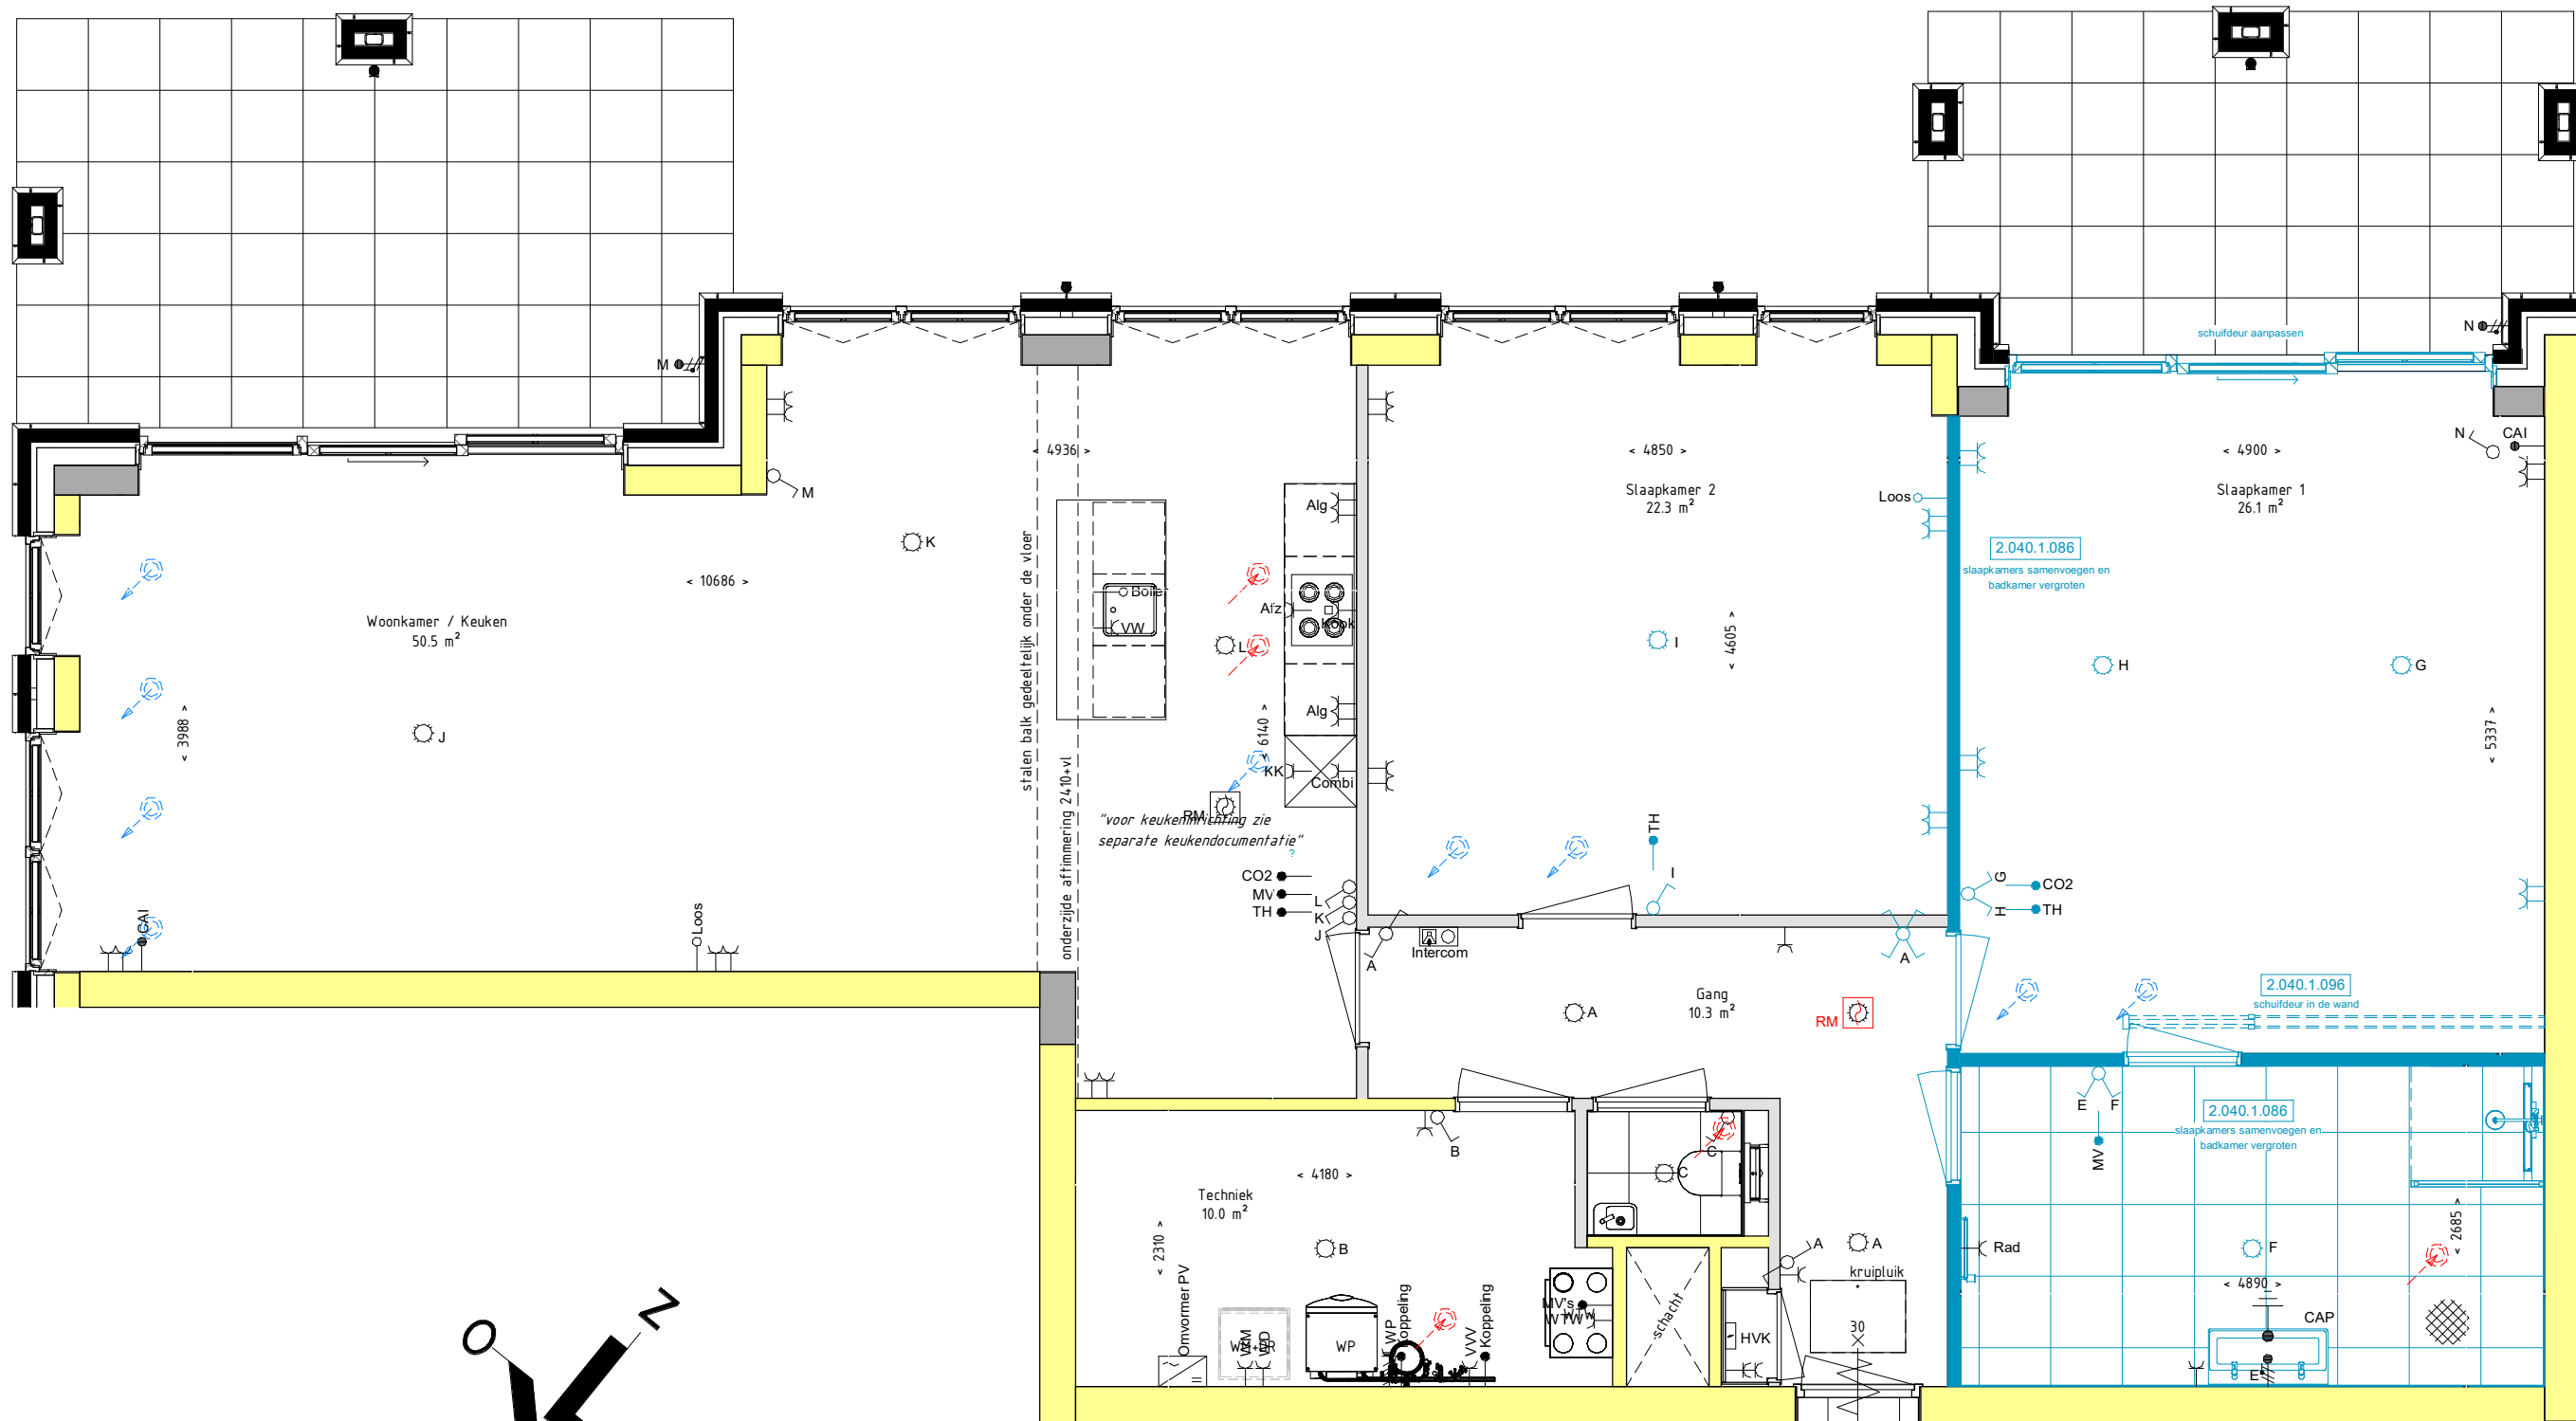

Project naam: Het Lint fase 5 (landgoed Hoeversteijn)
 Onderdeel: APP 01 - OPTIE TEKENING 2
 Opdrachtgever: Hoef en Haag CV
 Architect: Zeinstra Verbeek Architecten
 Fase: 07 Kopertekening (KO)

www.reinbouw.nl

Datum: 03-11-2021
 Status: DEFINITIEF
 Wijziging: A 26-11-2021
 Schaal: 1:60
 Getekend: Reinbouw B.V.
 Werknummer: P20211405_DO
 Tekeningnummer: KO-L(01)005

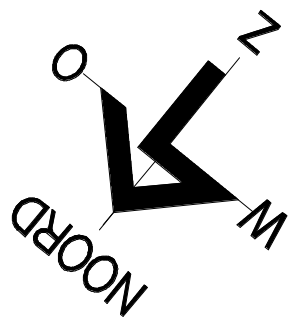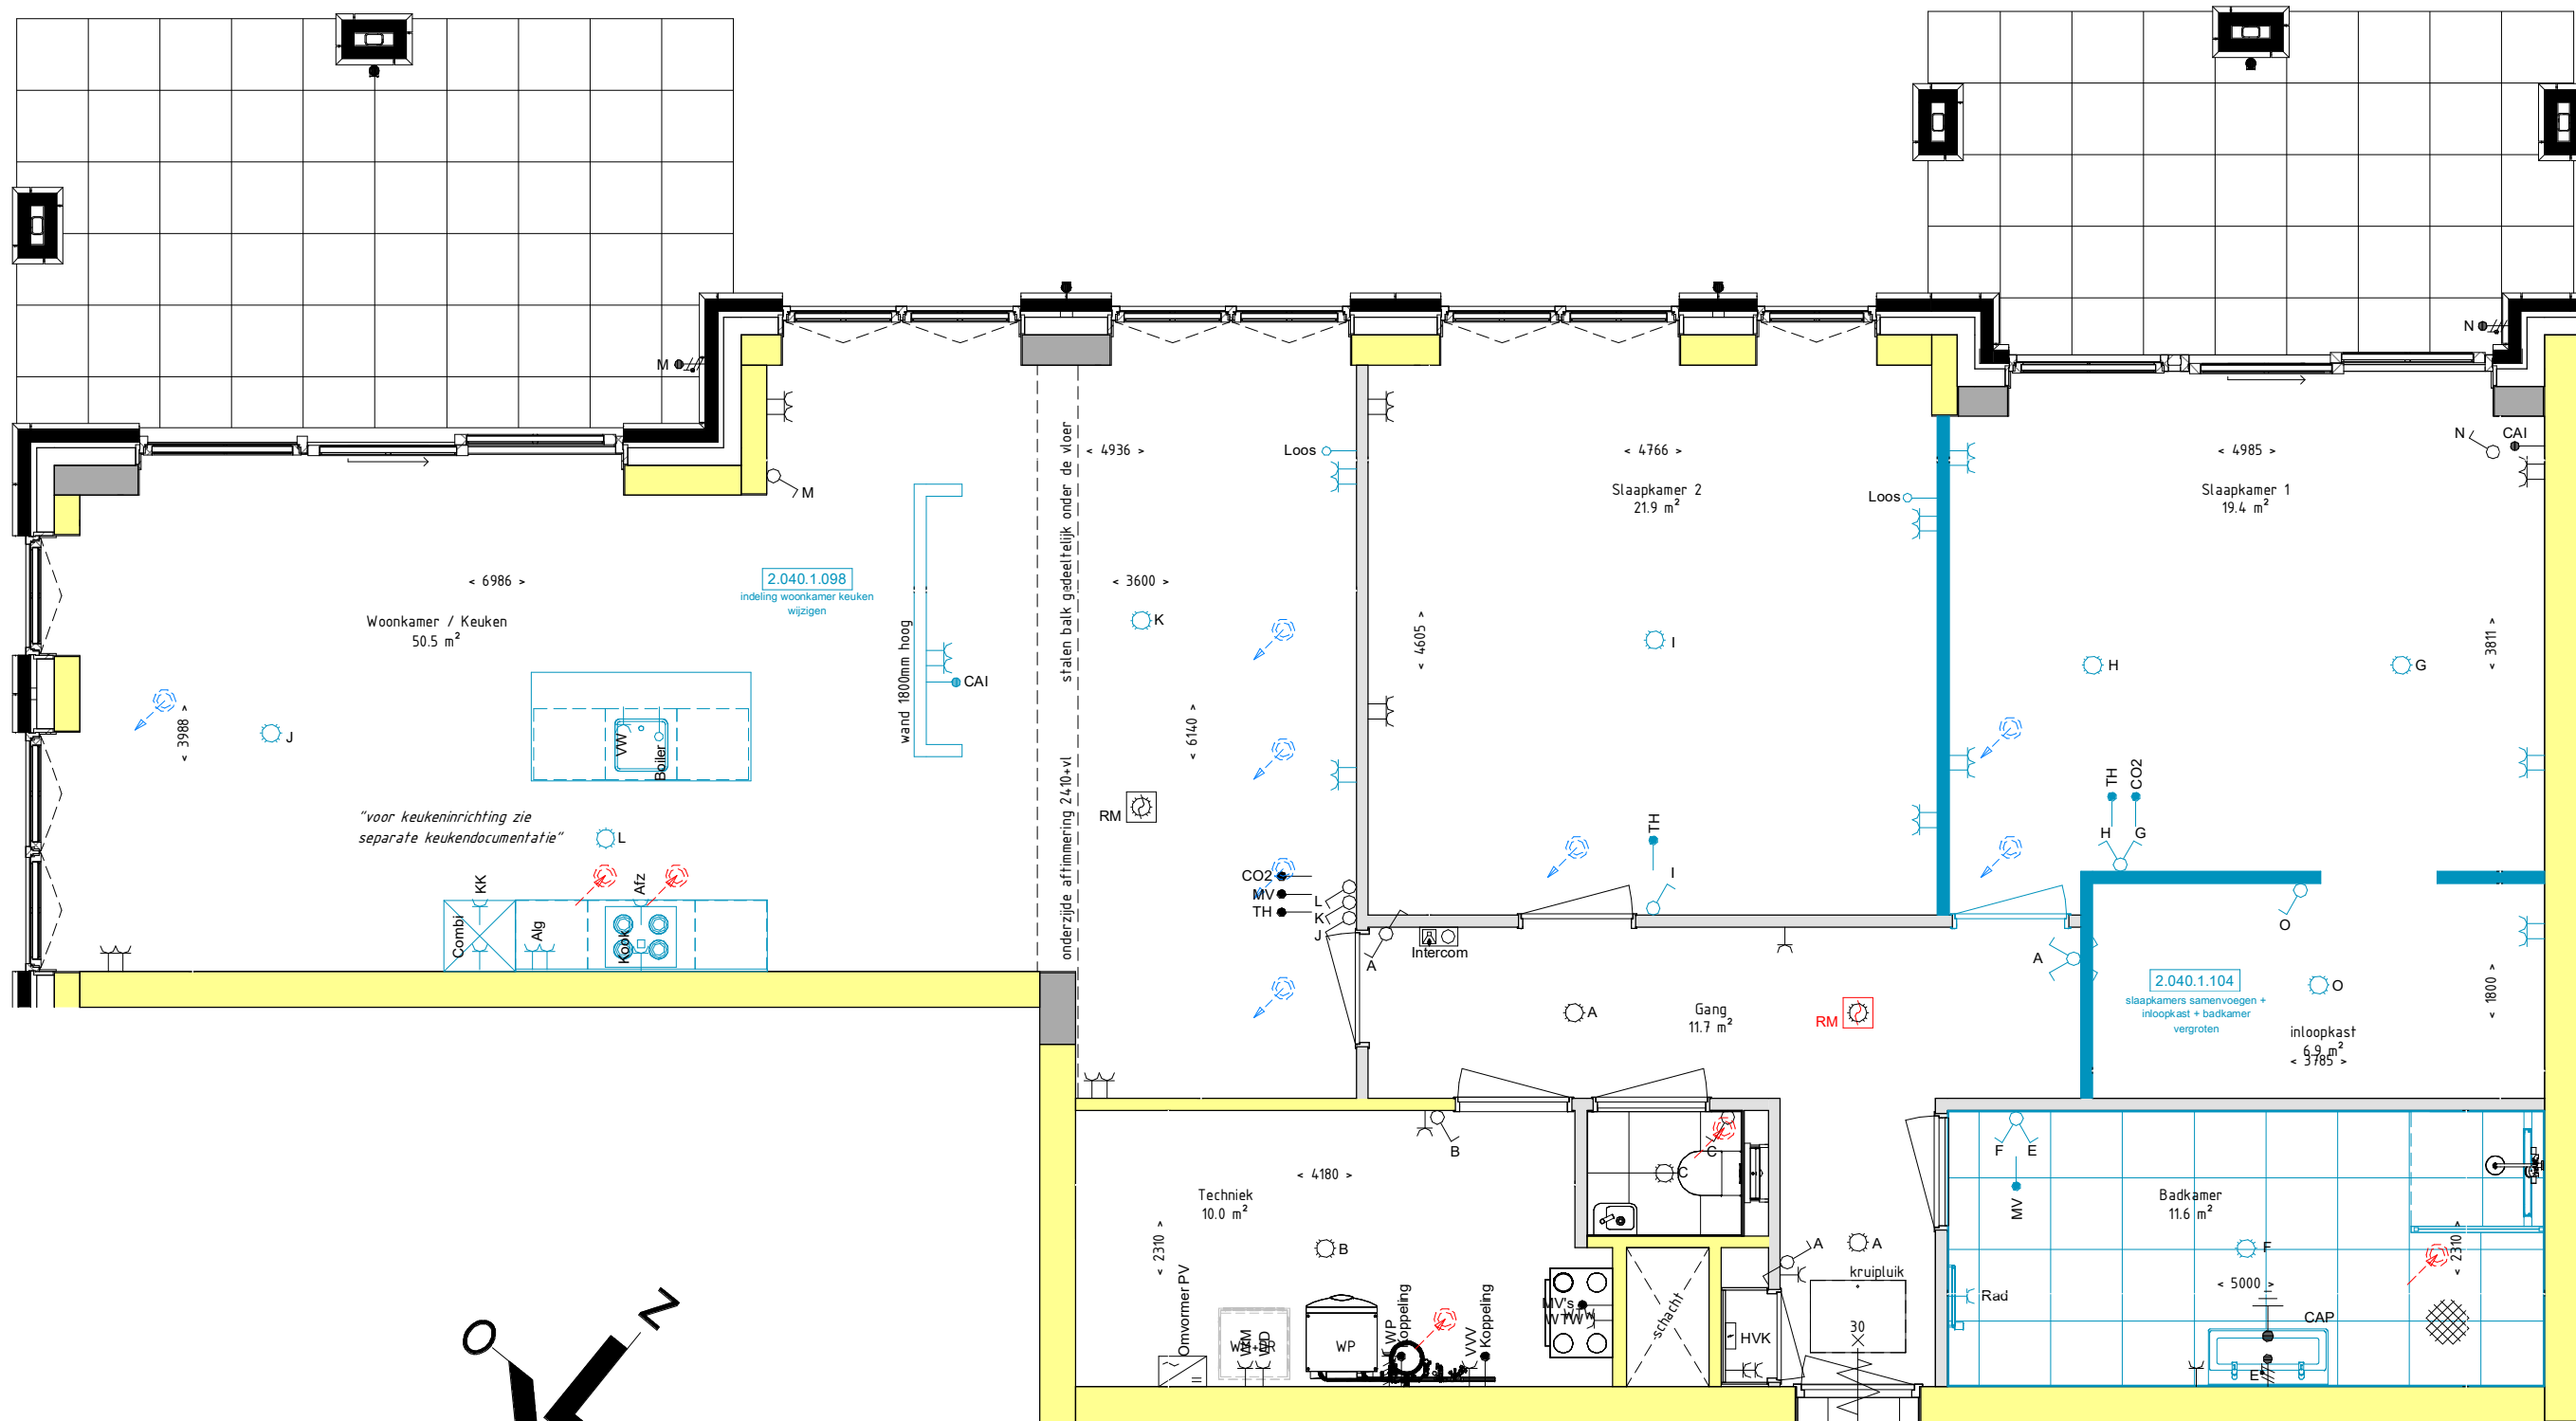

Project naam: Het Lint fase 5 (landgoed Hoeversteijn)
 Onderdeel: APP 01 - OPTIE TEKENING 3
 Opdrachtgever: Hoef en Haag CV
 Architect: Zeinstra Verbeek Architecten
 Fase: 07 Kopertekening (KO)

www.reinbouw.nl

Datum: 03-11-2021
 Status: DEFINITIEF
 Wijziging: A 26-11-2021
 Schaal: 1:60
 Getekend: Reinbouw B.V.
 Werknummer: P20211405_DO
 Tekeningnummer: KO-L(01)006