


 
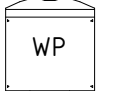

 
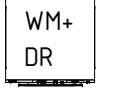



 

 

 
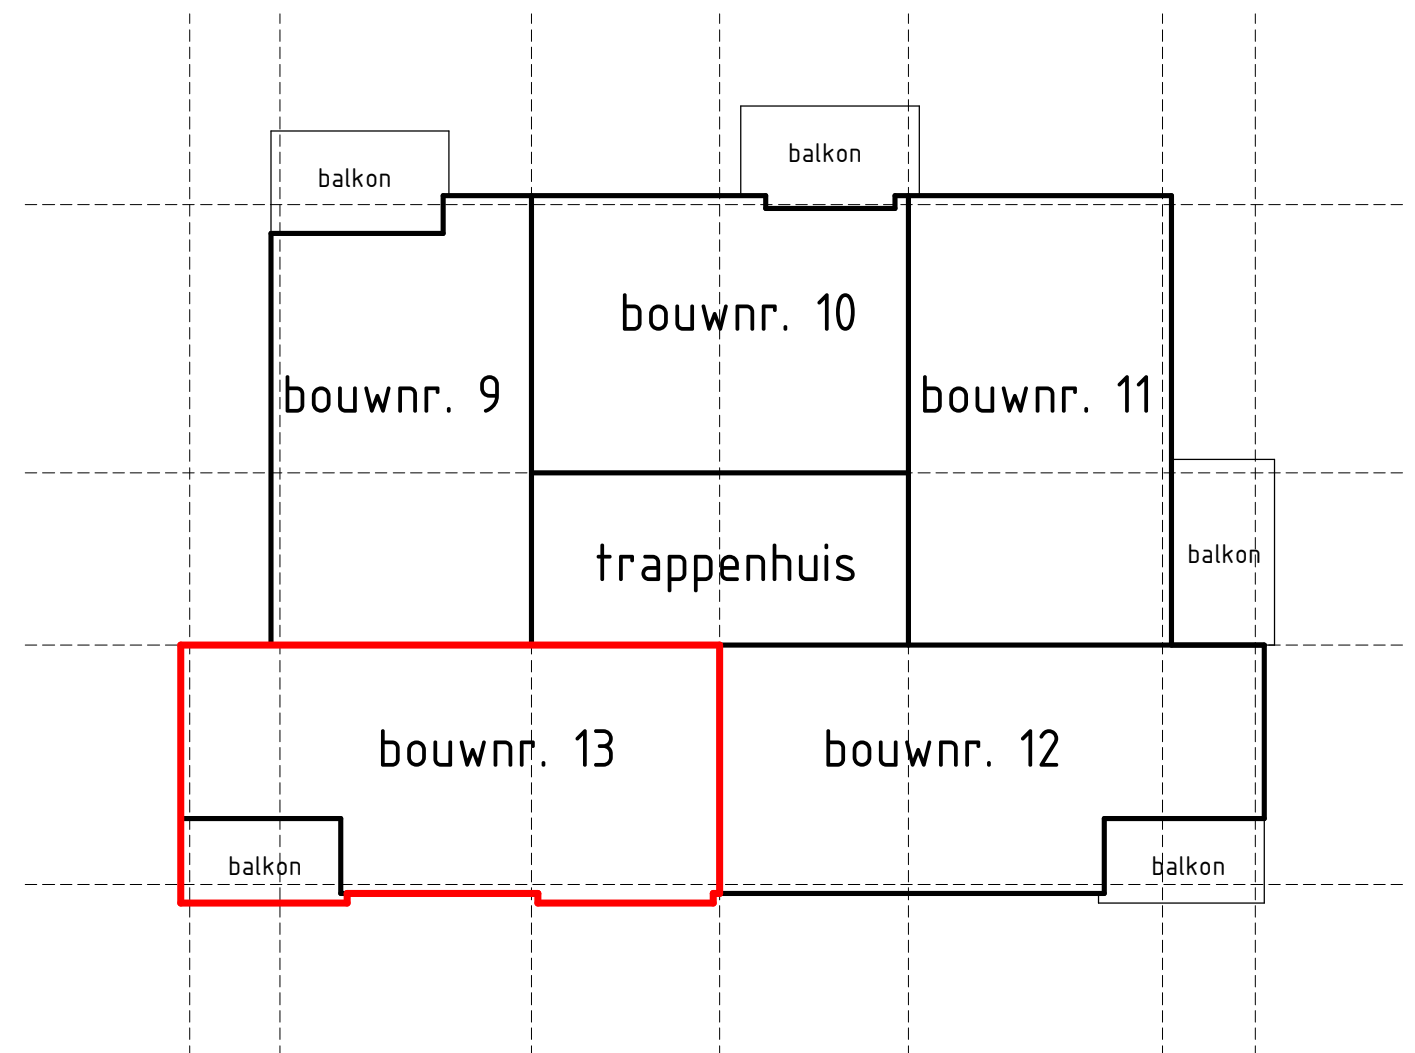
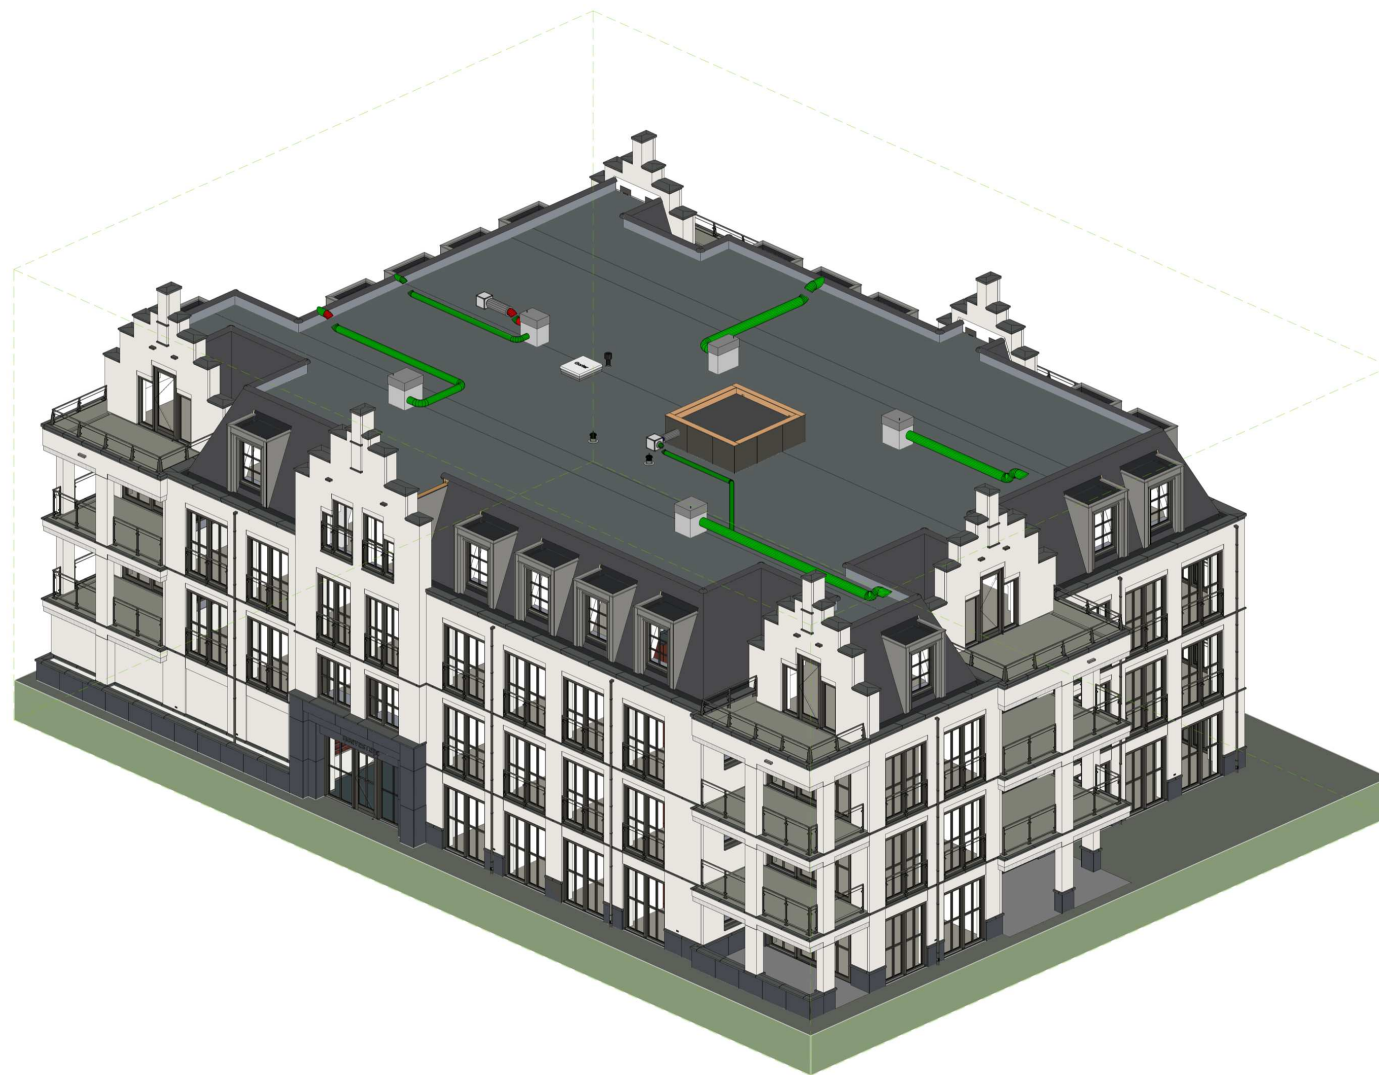


Renvooi algemeen

	metselwerk baksteen		vloerverwarmingsverdeler		mechanische ventilatie afzuiging
	kalkzandsteen		warmtepomp		mechanische ventilatie inblaas
	isolatie		opstelplaats wasmachine + wasdroger. Op elkaar		expansievat
	prefab beton		WT- unit		hemelwaterafvoer
	binnenwand gasbeton				Optische rookmelder
	binnenwand metal stud				
	e-radiator badkamer				



REINBOUW



Project naam: Het Lint fase 5 (landgoed Hoevesteijn)

Onderdeel: VOORBLAD - APPARTEMENT 13

Opdrachtgever: Hoef en Haag CV

Architect: Zeinstra Verbeek Architecten

Fase: 07 Kopertekening (KO)

Datum: 03-11-2021

Wijziging:

Werknummer:

Tekeningnummer:

www.reinbouw.nl


Status: DEFINITIEF

Schaal: NVT

Getekend: Reinbouw B.V.

P20211405_DO

KO-L(13)001

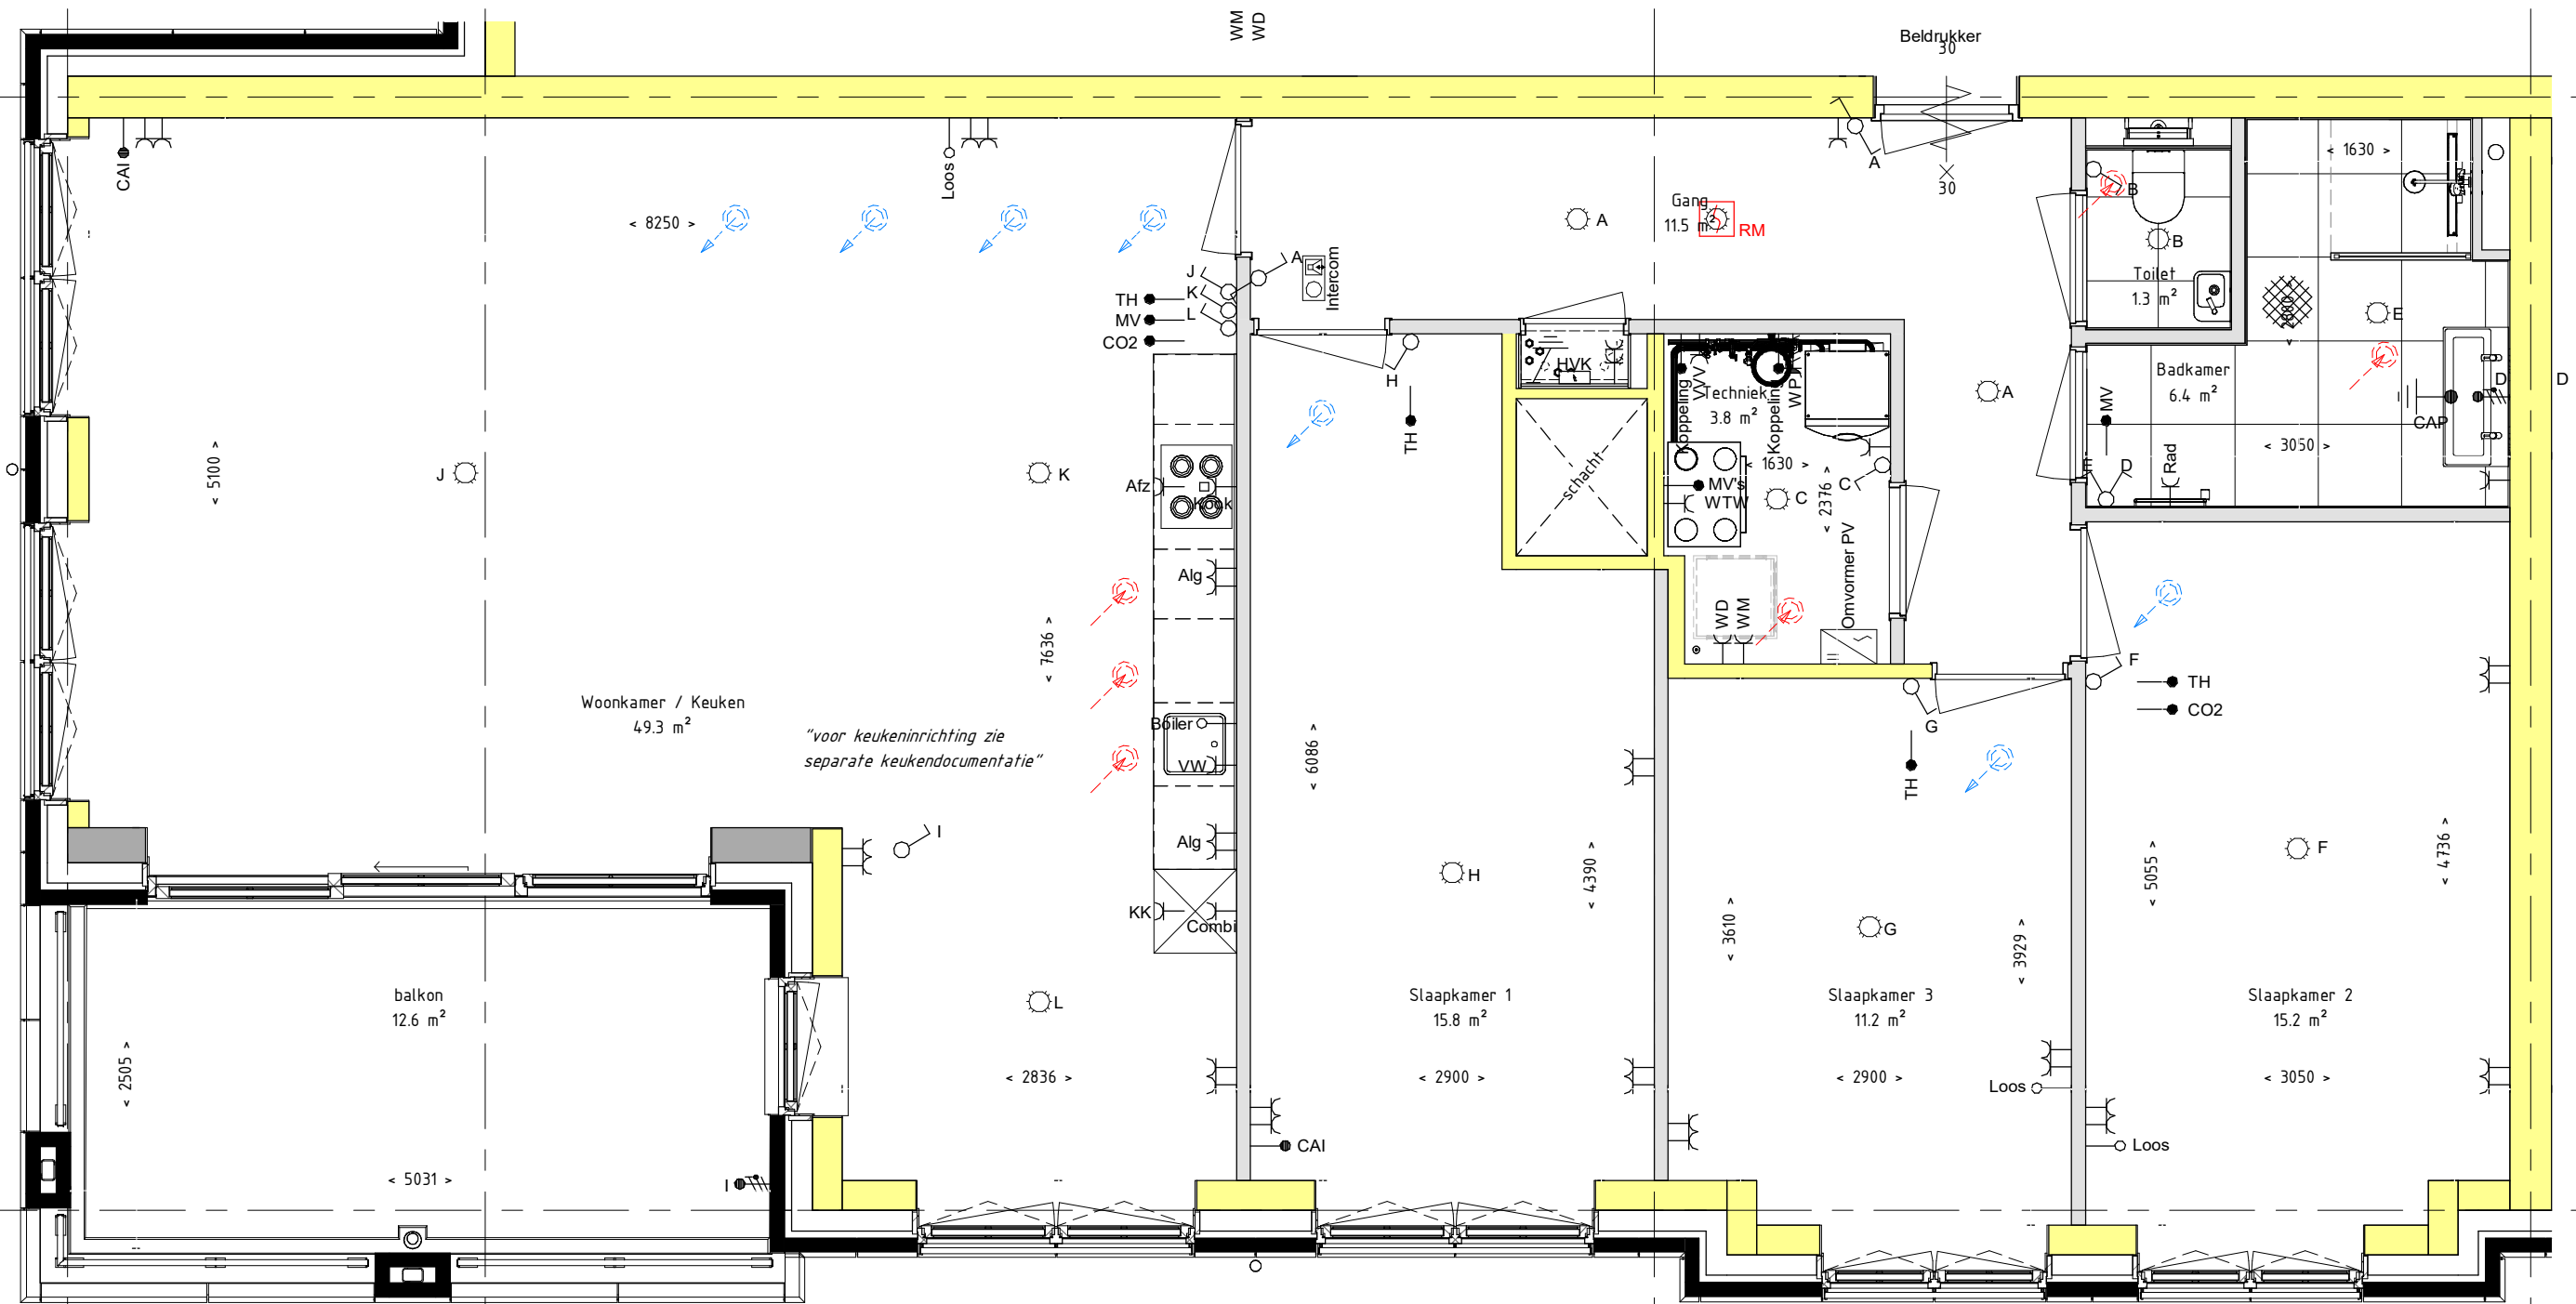

REINBOUW



Project naam: Het Lint fase 5 (landgoed Hoevesteijn)
 Onderdeel: PLATTEGROND - APPARTEMENT 13
 Opdrachtgever: Hoef en Haag CV
 Architect: Zeinstra Verbeek Architecten
 Fase: 07 Kopertekening (KO)

www.reinbouw.nl

Datum: 03-11-2021 Status: DEFINITIEF
 Wijziging: Schaal: 1:50
 Getekend: Reinbouw B.V.
 Werknummer: P20211405_DO
 Tekeningnummer: KO-L(13)002



Project naam: Het Lint fase 5 (landgoed Hoevesteijn)
 Onderdeel: GEVELS - APPARTEMENT 13
 Opdrachtgever: Hoef en Haag CV
 Architect: Zeinstra Verbeek Architecten
 Fase: 07 Kopertekening (KO)

Datum: 03-11-2021
 Wijziging:
 Werknummer:
 Tekeningnummer:

www.reinbouw.nl

Status: DEFINITIEF
 Schaal: 1:100
 Getekend: Reinbouw B.V.
 P20211405_DO
 KO-L(13)003