



BAM Wonen bv

Hoef en Haag, Fase 4D
Vianen - 37 koopwoningen
werknr. 09512


Bergingen
type 2, 3 & 8

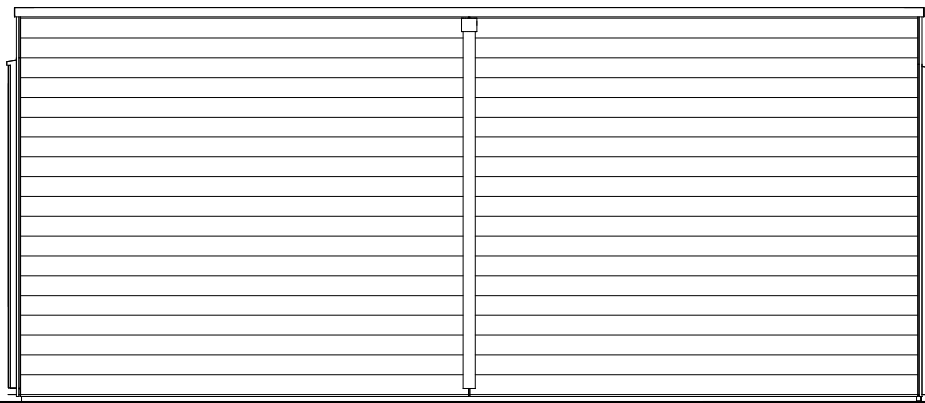

gevel tuinzijde

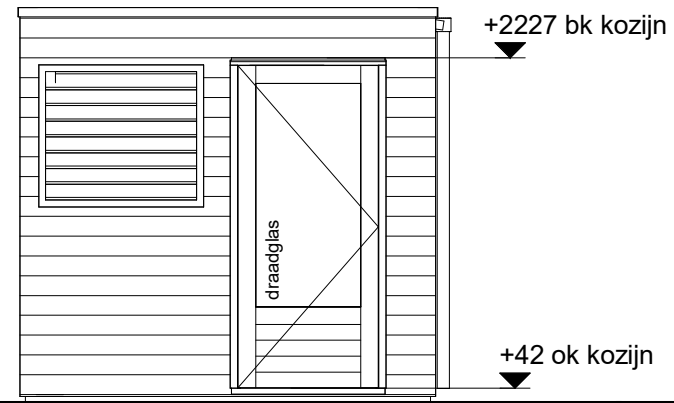


linker zijgevel

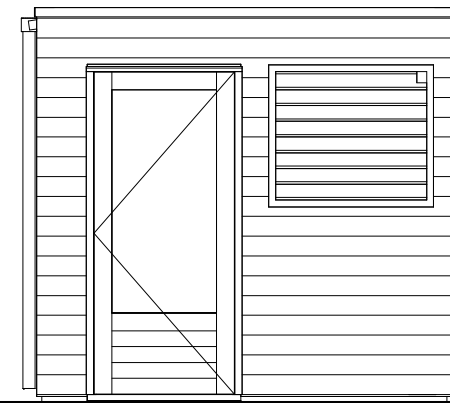


rechter zijgevel

1390 1032 328

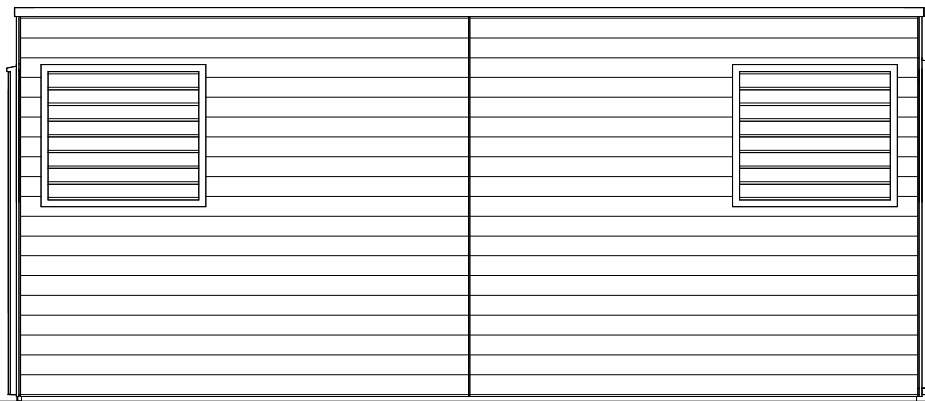


gevel achterzijde

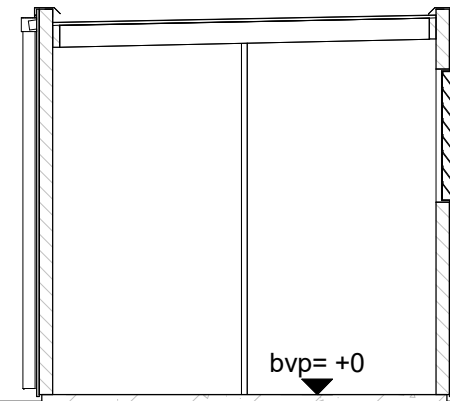

doorsnede op palen

2680

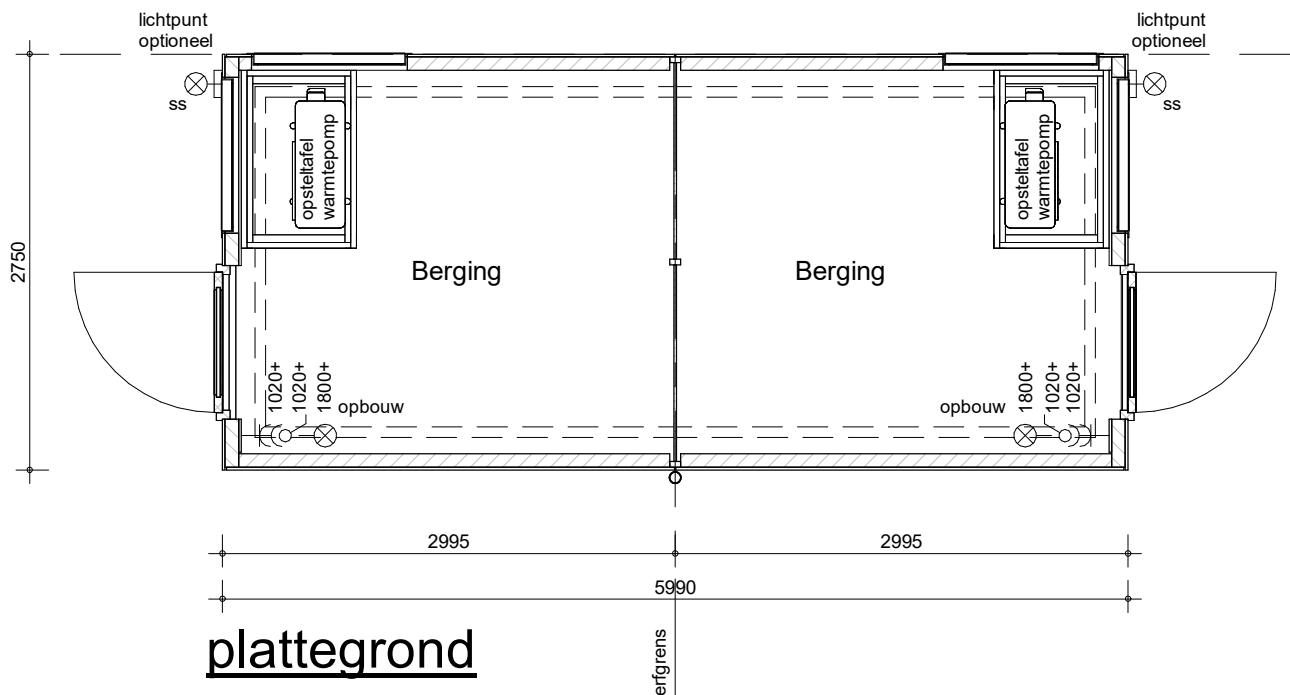

plattegrond

bouwnummer: 14, 15, 16, 17, 18, 19, 20, 21, 23, 24, 26, 27, 29, 30, 31, 32, 35, 36



project
Hoef en Haag, De Erven, fase 4D, 37 koopwon.


omschrijving
berging B3
plat dak

getekend
Bsc
status
definitief


schaal
1:50
datum
22-06-2022

project nr
09512
tekening nr
V-401


wijz.
A

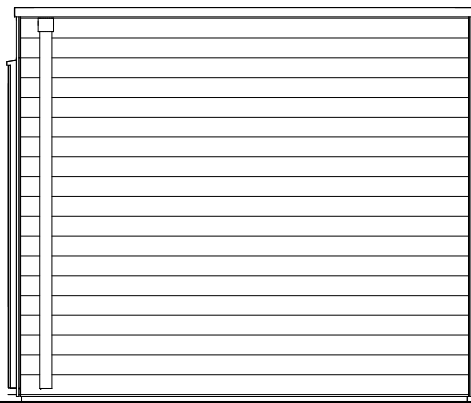


Gevel tuinzijde

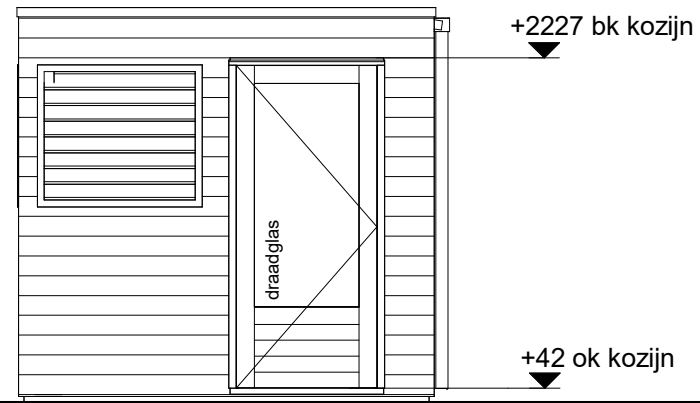


Linker zijgevel

 


Rechter zijgevel

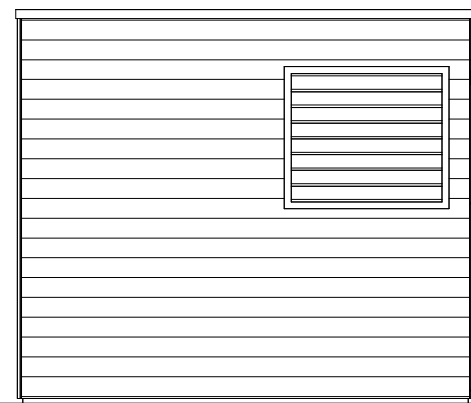

Gevel achterzijde

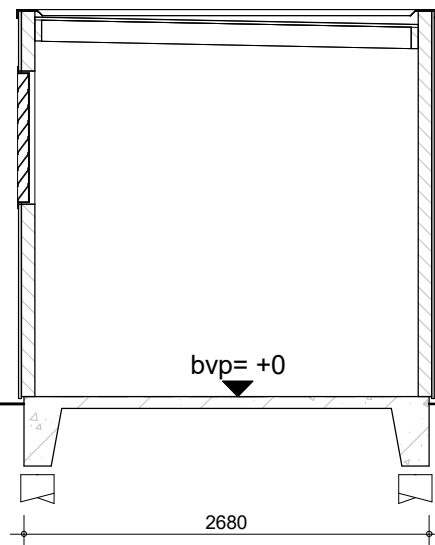

Doorsnede op palen

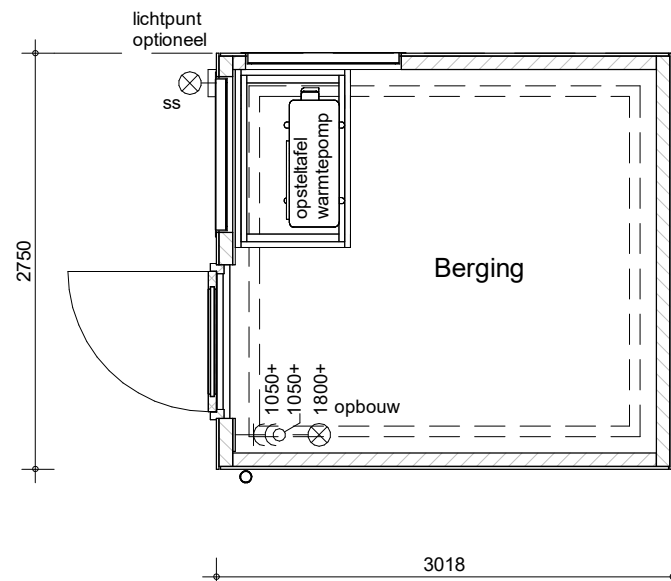

Plattegrond

bouwnummer: 22, 25, 28, 34



project
Hoef en Haag, De Erven, fase 4D, 37 koopwon.

omschrijving
berging B4
plat dak

getekend
Bsc
status
definitief

schaal
1:50
datum
22-06-2022

project nr
09512
tekening nr
V-402

wijz.
A