




Gevel tuinzijde

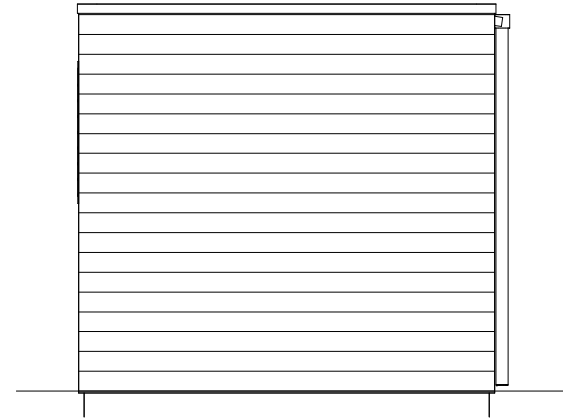


Zijgevel

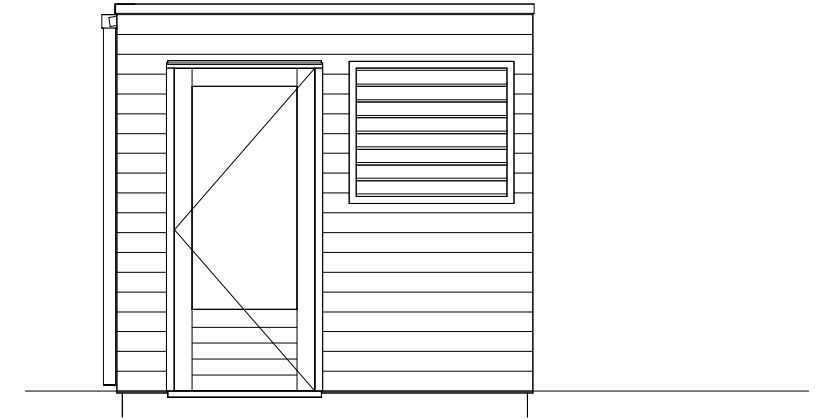


Zijgevel

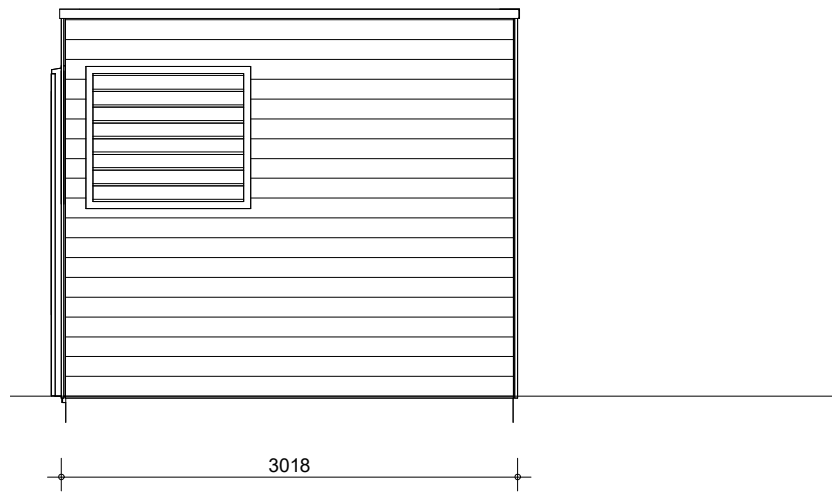

Gevel achterzijde

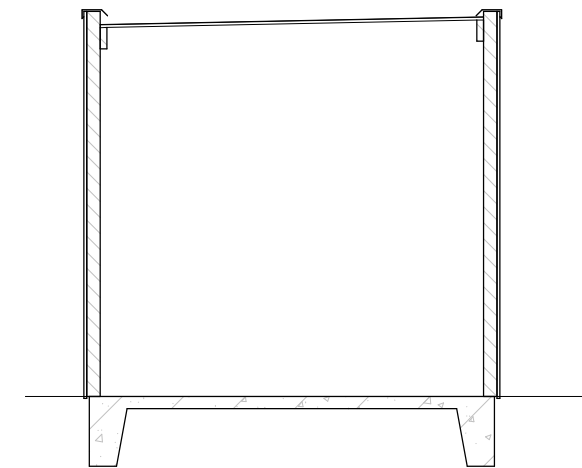

Doorsnede op palen

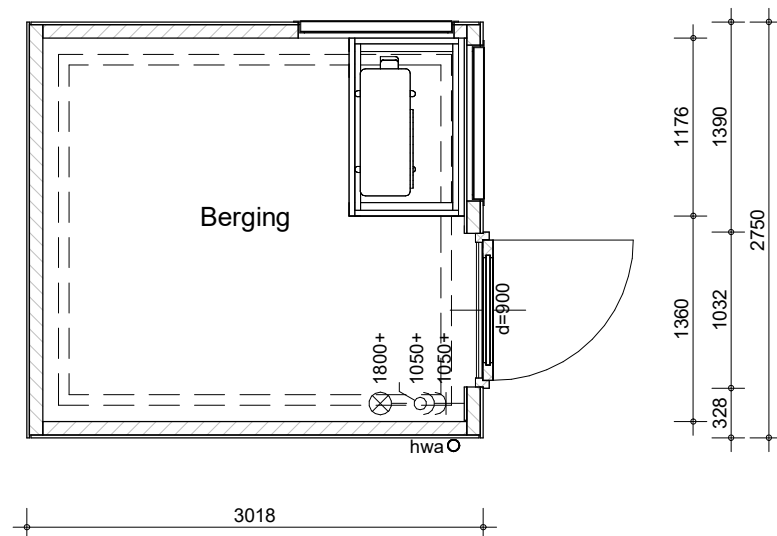

Plattegrond

Posities Bergingen volgens situatie
 bouwnummers: 10, 15, 20 (als getekend)
 bouwnummer: 05 (als gespiegeld)



project
Vianen Hoef en Haag Fase H, 45 koopwoningen

omschrijving
 type 2G, C2ke, C2kse, 2Dk
 berging plat dak enkel

getekend
 BS
 status
 DEFINITIEF
 schaal
 1:50
 datum
 21-03-2023

project nr
09587A
 tekening nr
V-701a
 wijz.