
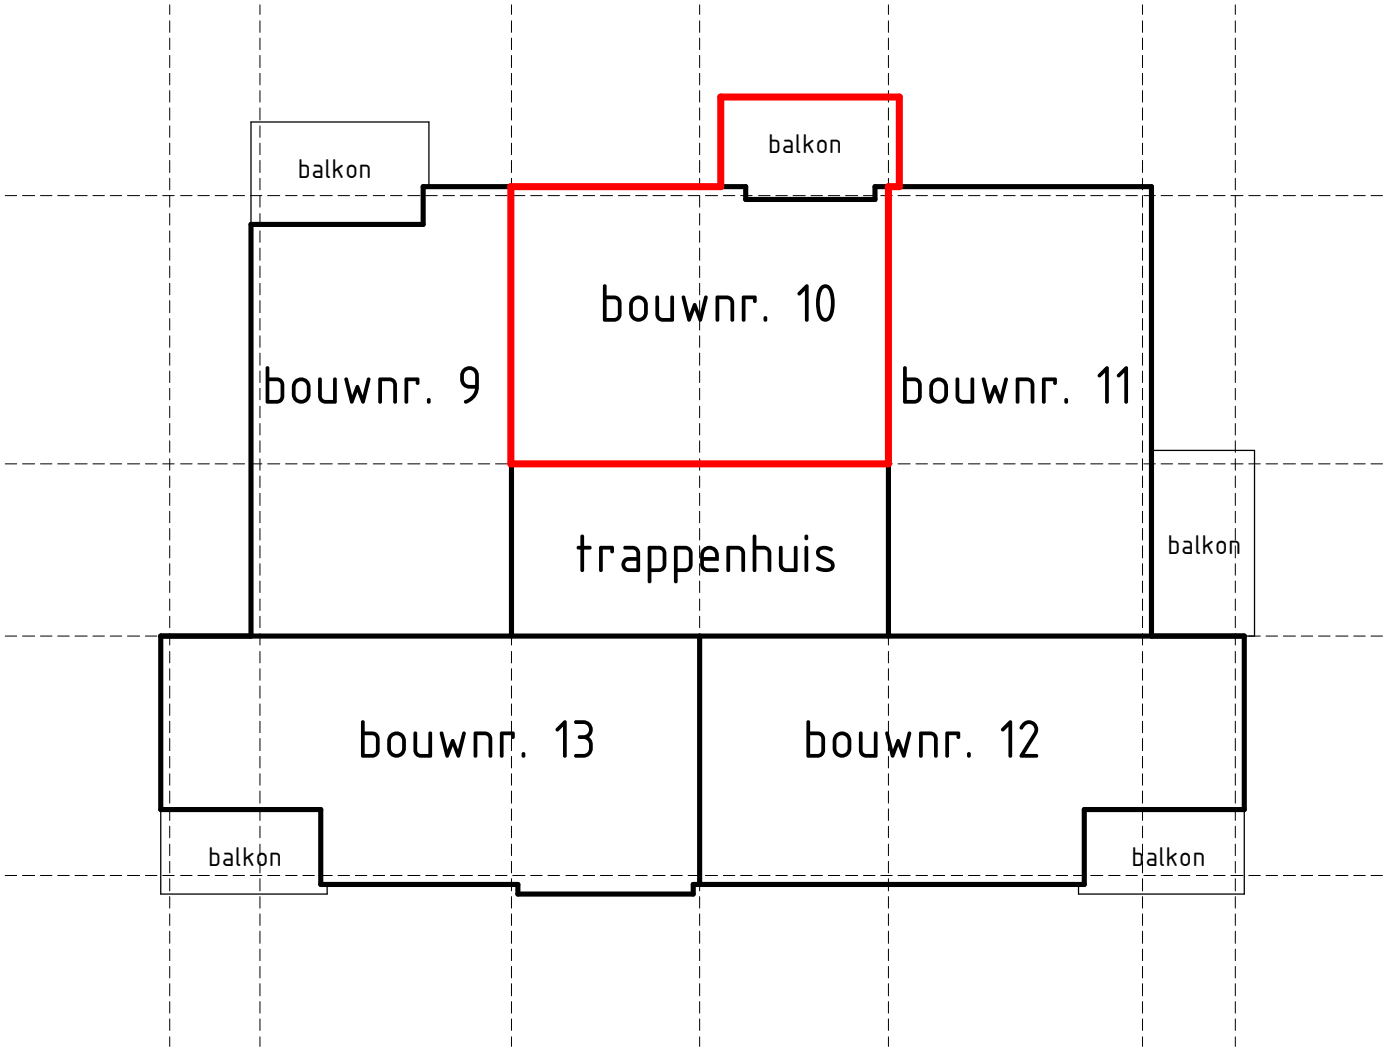


Renvooi algemeen

- metselwerk baksteen
kalkzandsteen
isolatie
prefab beton
binnenwand gasbeton
binnenwand metal stud
e-radiator badkamer
- WP

WM+
DR


vloerverwarmingsverdeler
warmtepomp
opstelplaats wasmachine +
wasdroger. Op elkaar
WT- unit
- mechanische ventilatie
afzuiging
mechanische ventilatie
inblaas
expansievat
hemelwaterafvoer
Optische rookmelder

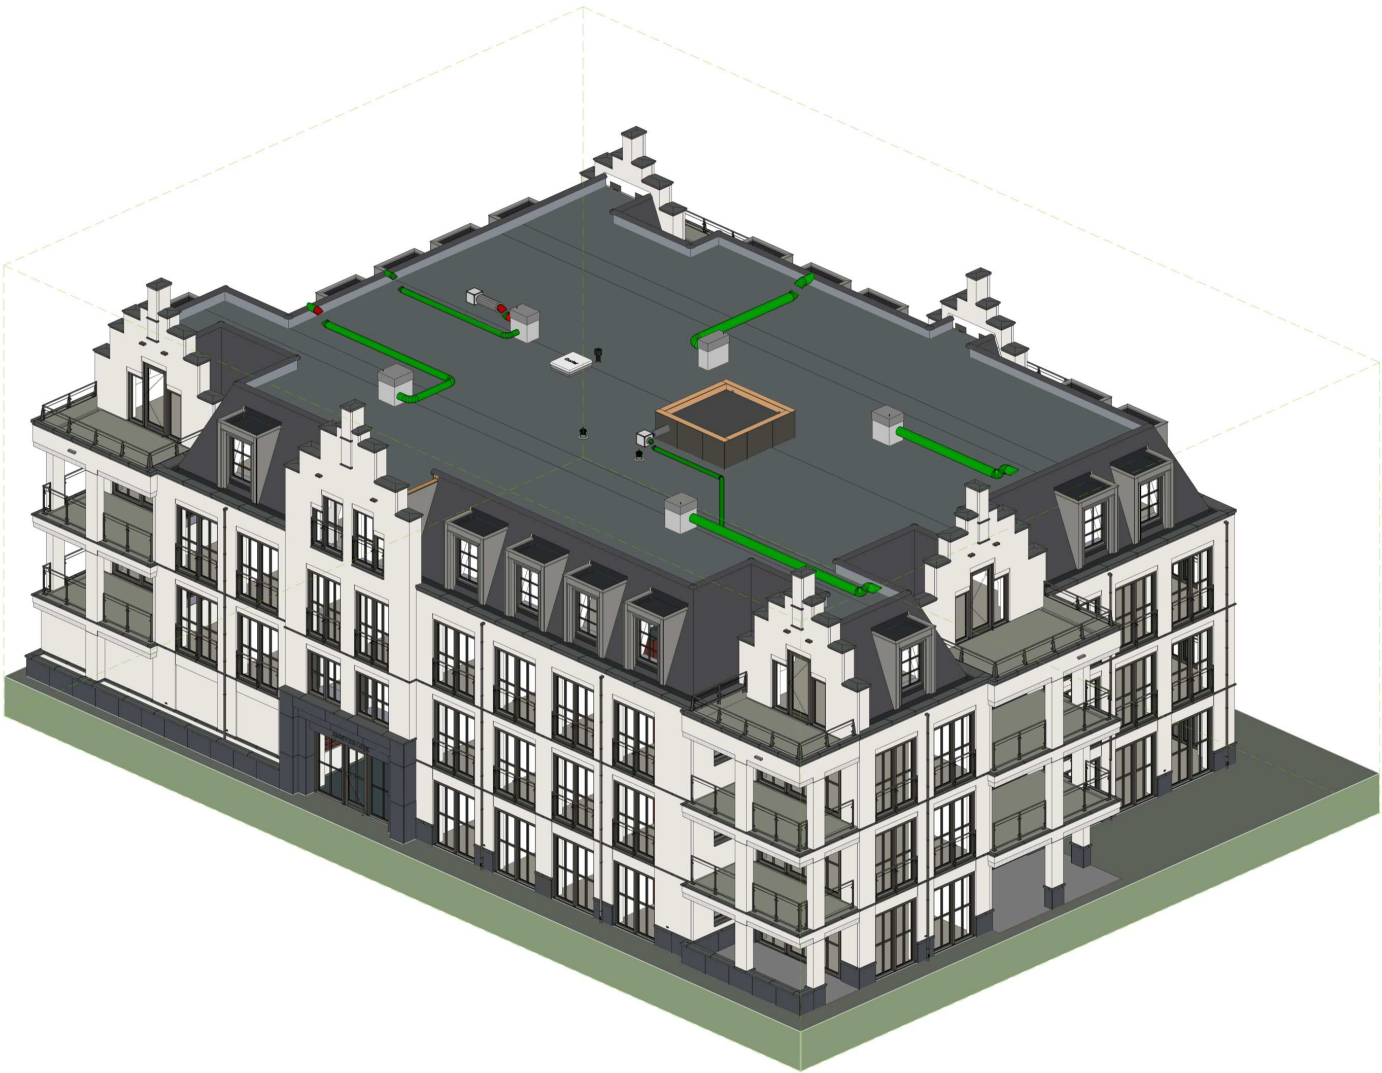

Project naam: Het Lint fase 5 (landgoed Hoevesteijn)
Onderdeel: VOORBLAD - APPARTEMENT 10
Opdrachtgever: Hoef en Haag CV
Architect: Zeinstra Verbeek Architecten
Fase: 07 Kopertekening (KO)

Datum: 03-11-2021
Wijziging:
Werknummer:
Tekeningnummer:

www.reinbouw.nl
Status: DEFINITIEF
Schaal: NVT
Getekend: Reinbouw B.V.
P20211405_DO
KO-L(10)001

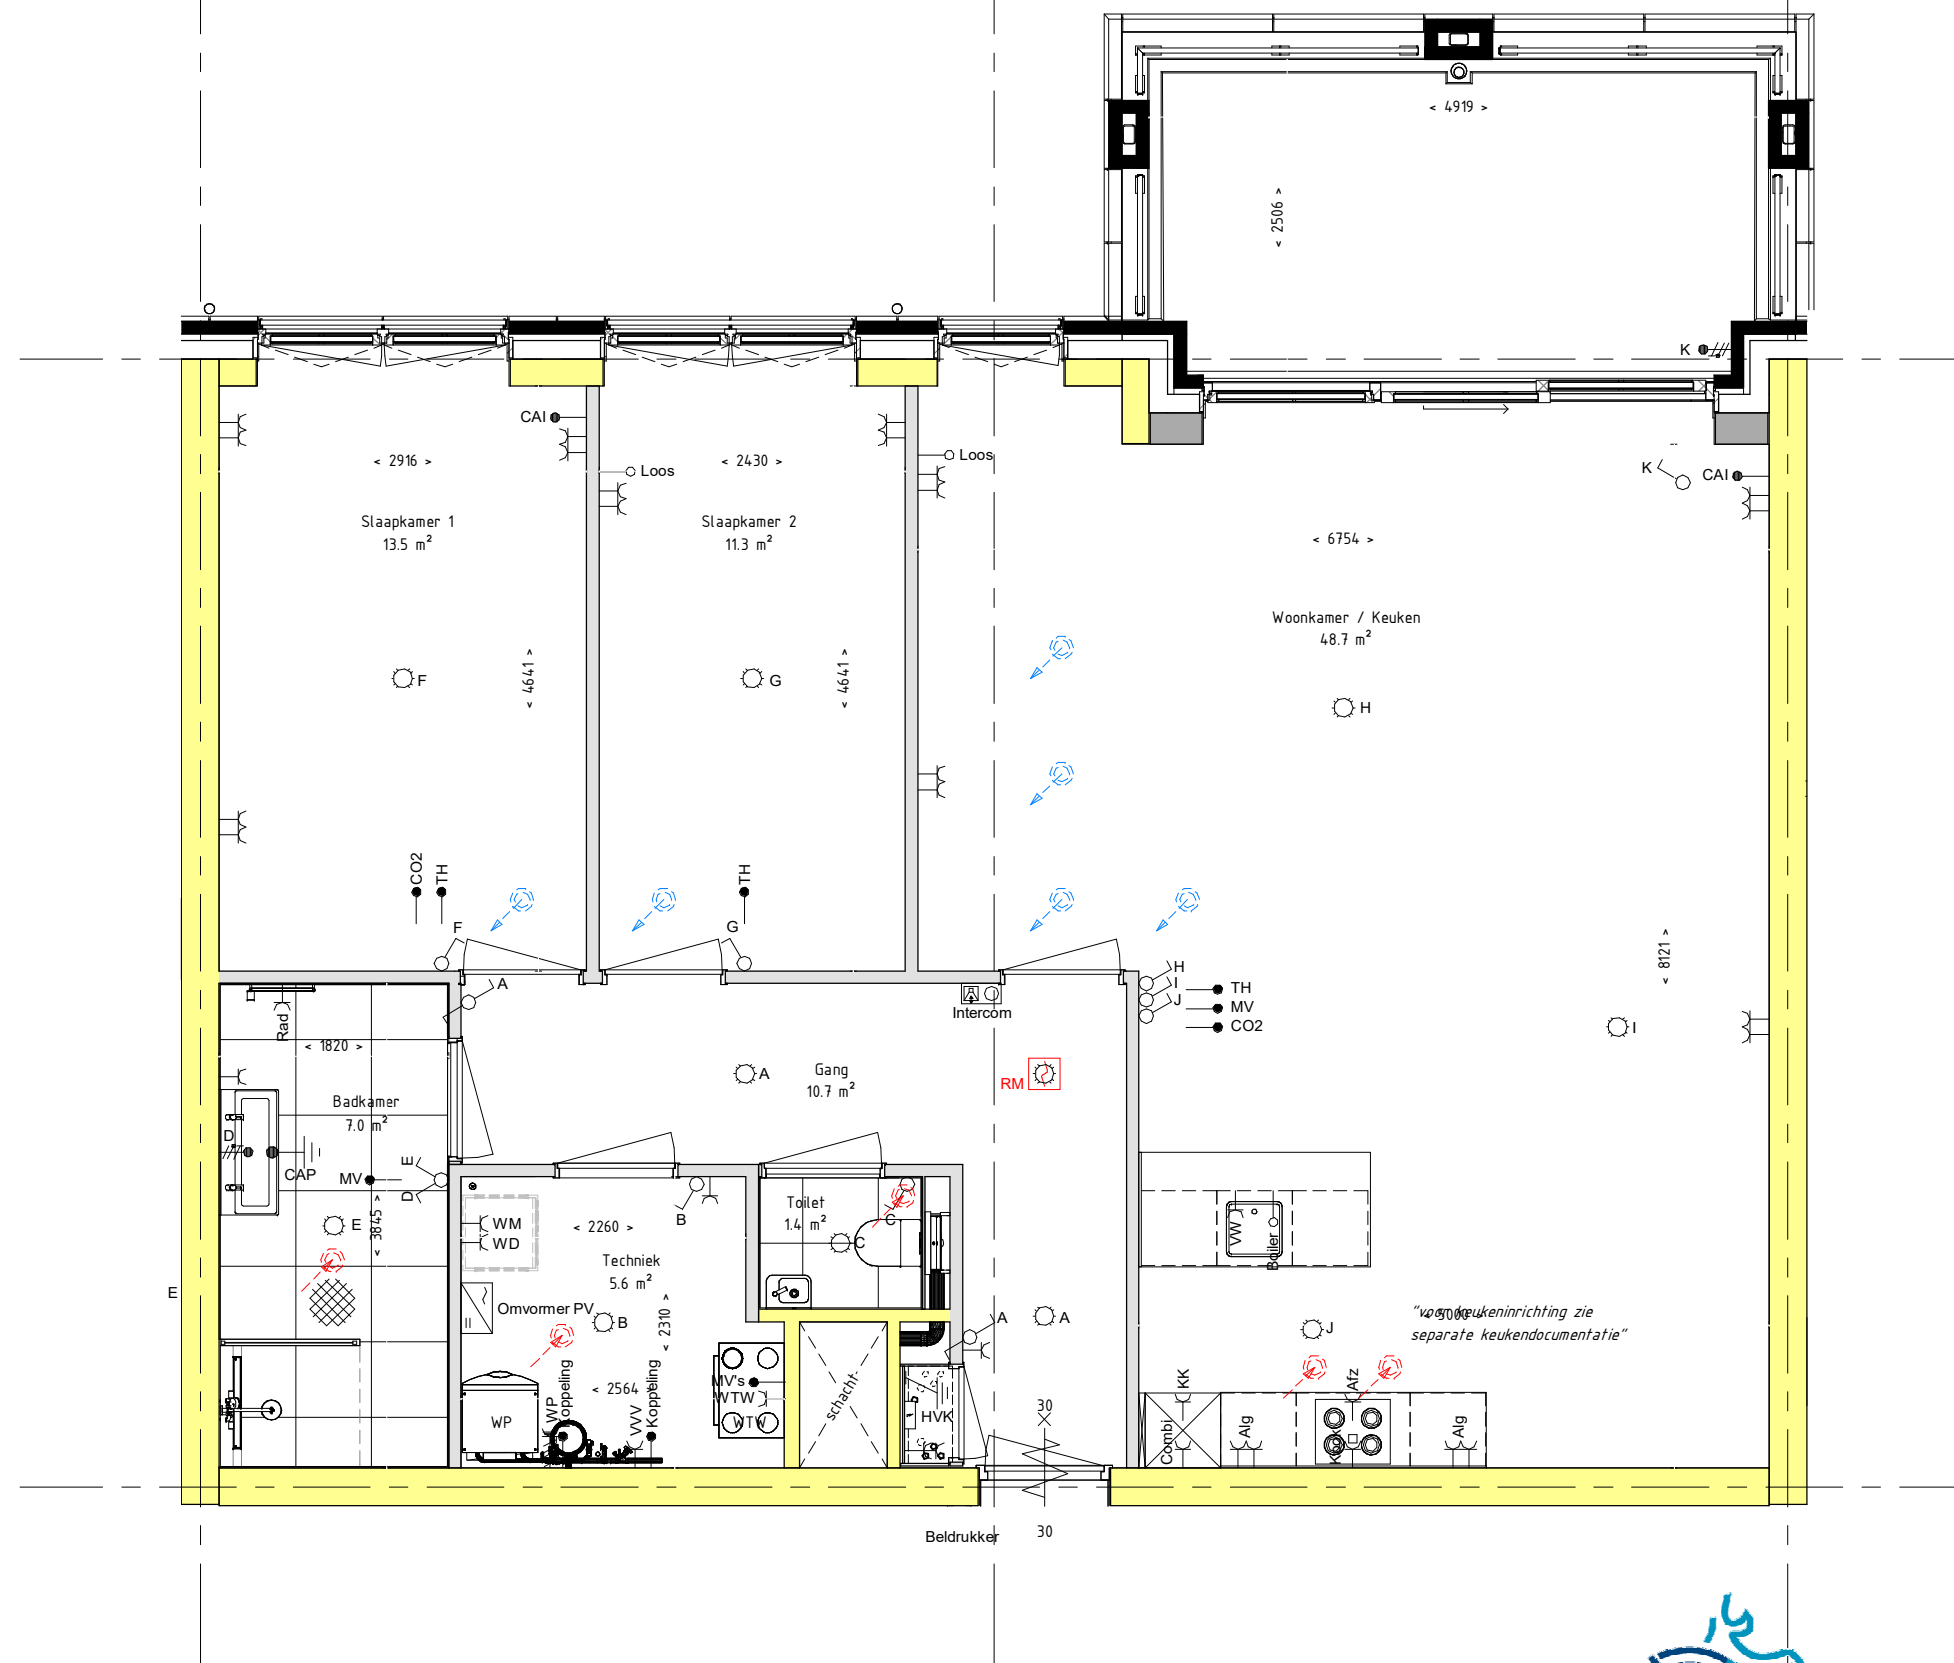

Project naam: Het Lint fase 5 (landgoed Hoevesteijn)
 Onderdeel: PLATTEGROND - APPARTEMENT 10
 Opdrachtgever: Hoef en Haag CV
 Architect: Zeinstra Verbeek Architecten
 Fase: 07 Kopertekening (KO)

Datum: 03-11-2021
 Wijziging:
 Werknummer:
 Tekeningnummer:

www.reinbouw.nl

Status: DEFINITIEF
 Schaal: 1:60
 Getekend: Reinbouw B.V.
 P20211405_DO
 KO-L(10)002



Project naam: Het Lint fase 5 (landgoed Hoevesteijn)

Onderdeel: GEVELS - APPARTEMENT 10

Opdrachtgever: Hoef en Haag CV

Architect: Zeinstra Verbeek Architecten

Fase: 07 Kopertekening (KO)

Datum: 03-11-2021

Wijziging:

Werknummer:

Tekeningnummer:

www.reinbouw.nl


Status: DEFINITIEF

Schaal: 1:100

Getekend: Reinbouw B.V.

P20211405_DO

KO-L(10)003

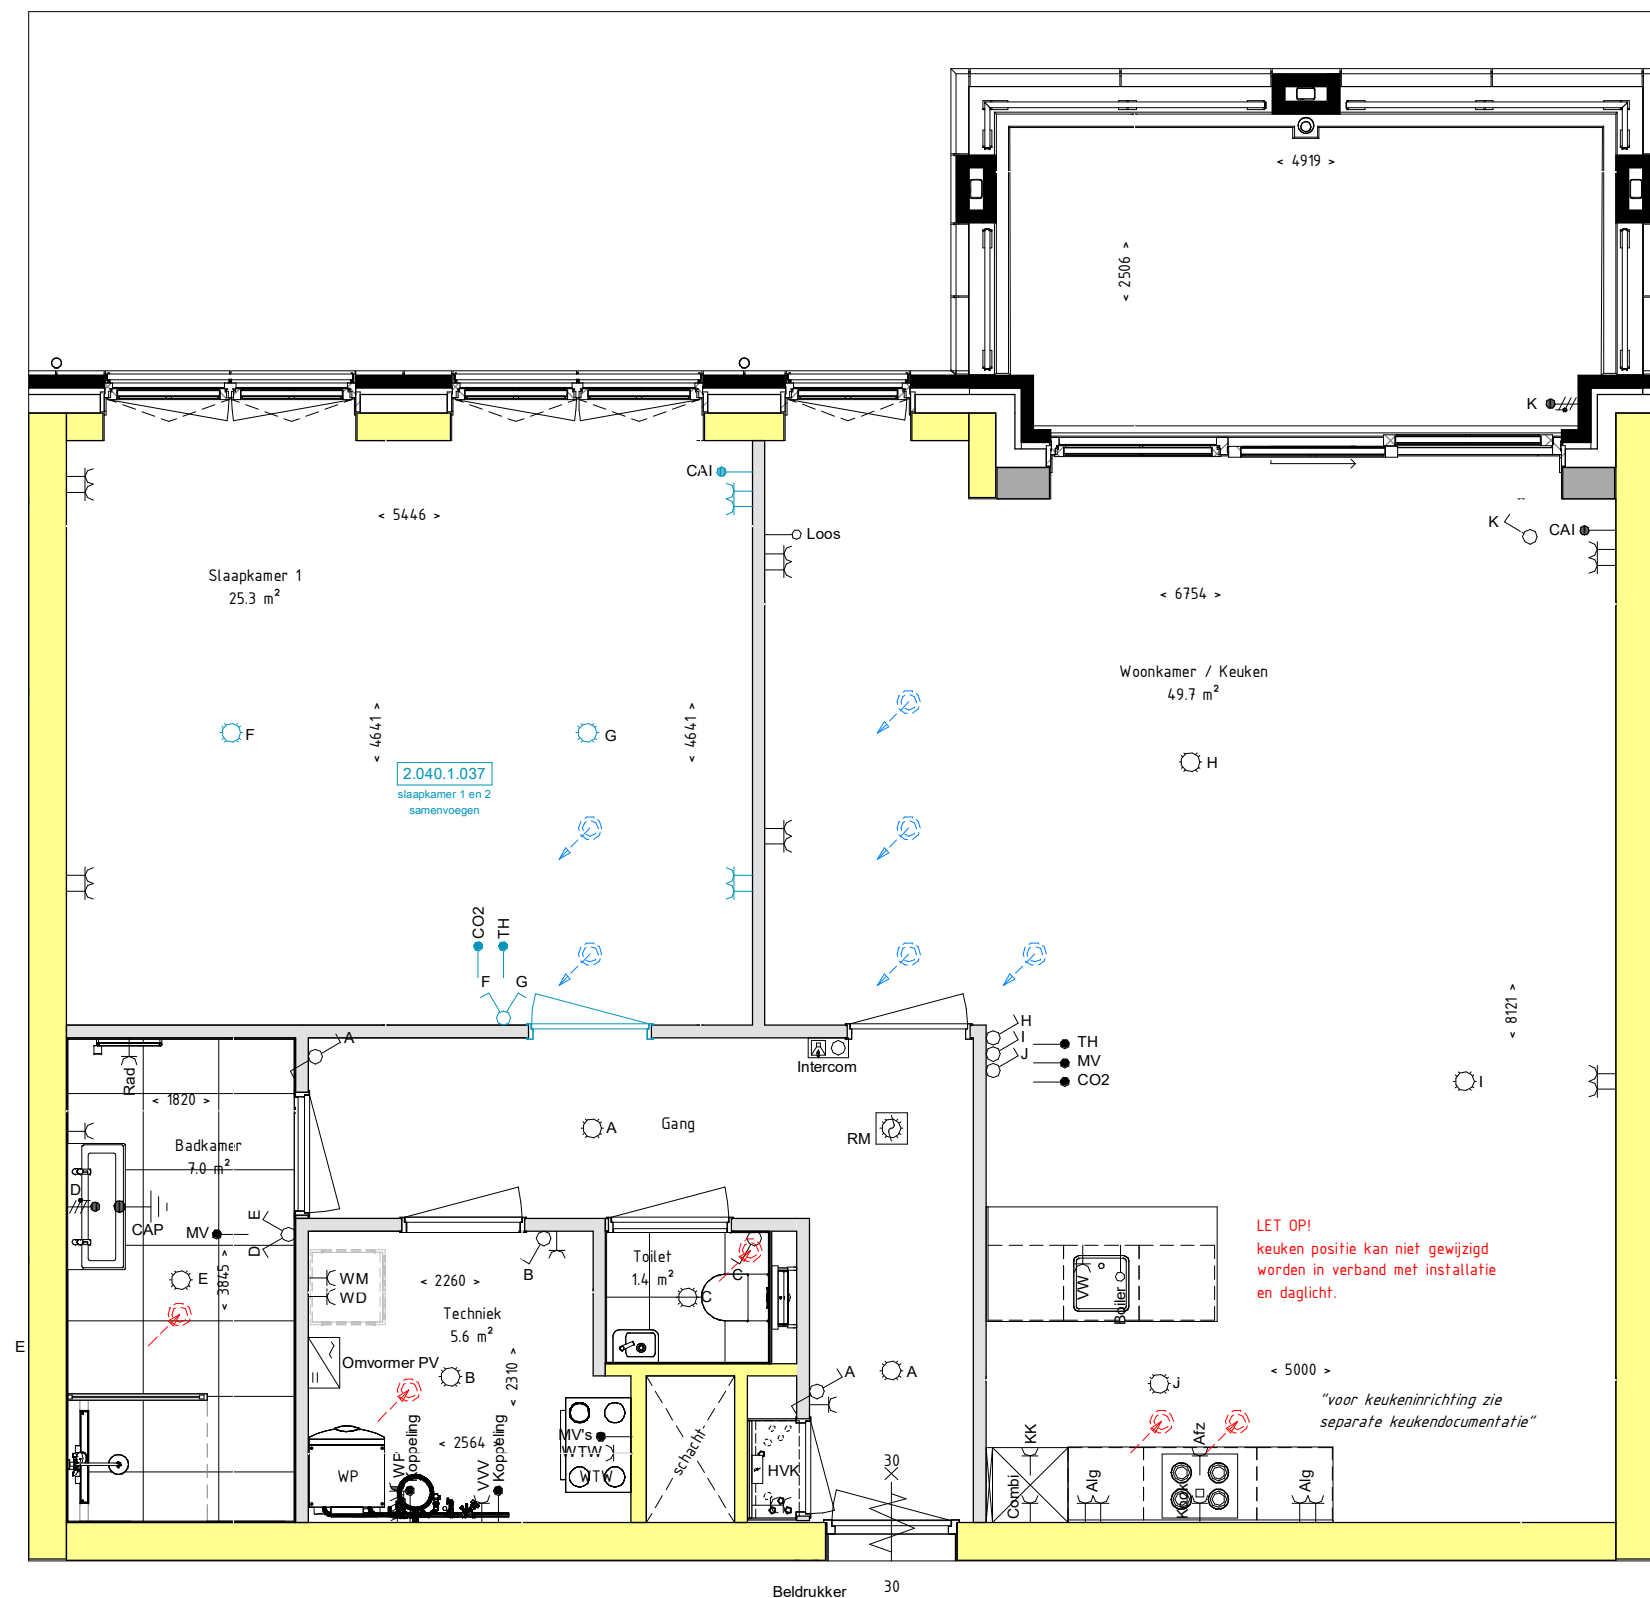


Project naam: Het Lint fase 5 (landgoed Hoevesteijn)
Onderdeel: APP 10 - OPTIE TEKENING 1
Opdrachtgever: Hoef en Haag CV
Architect: Zeinstra Verbeek Architecten
Fase: 07 Kopertekening (KO)

Datum: 03-11-2021
Wijziging:
Werknummer:
Tekeningnummer:

www.reinbouw.nl


Status: DEFINITIEF
Schaal: 1:60
Getekend: Reinbouw B.V.
P20211405_DO
KO-L(10)004

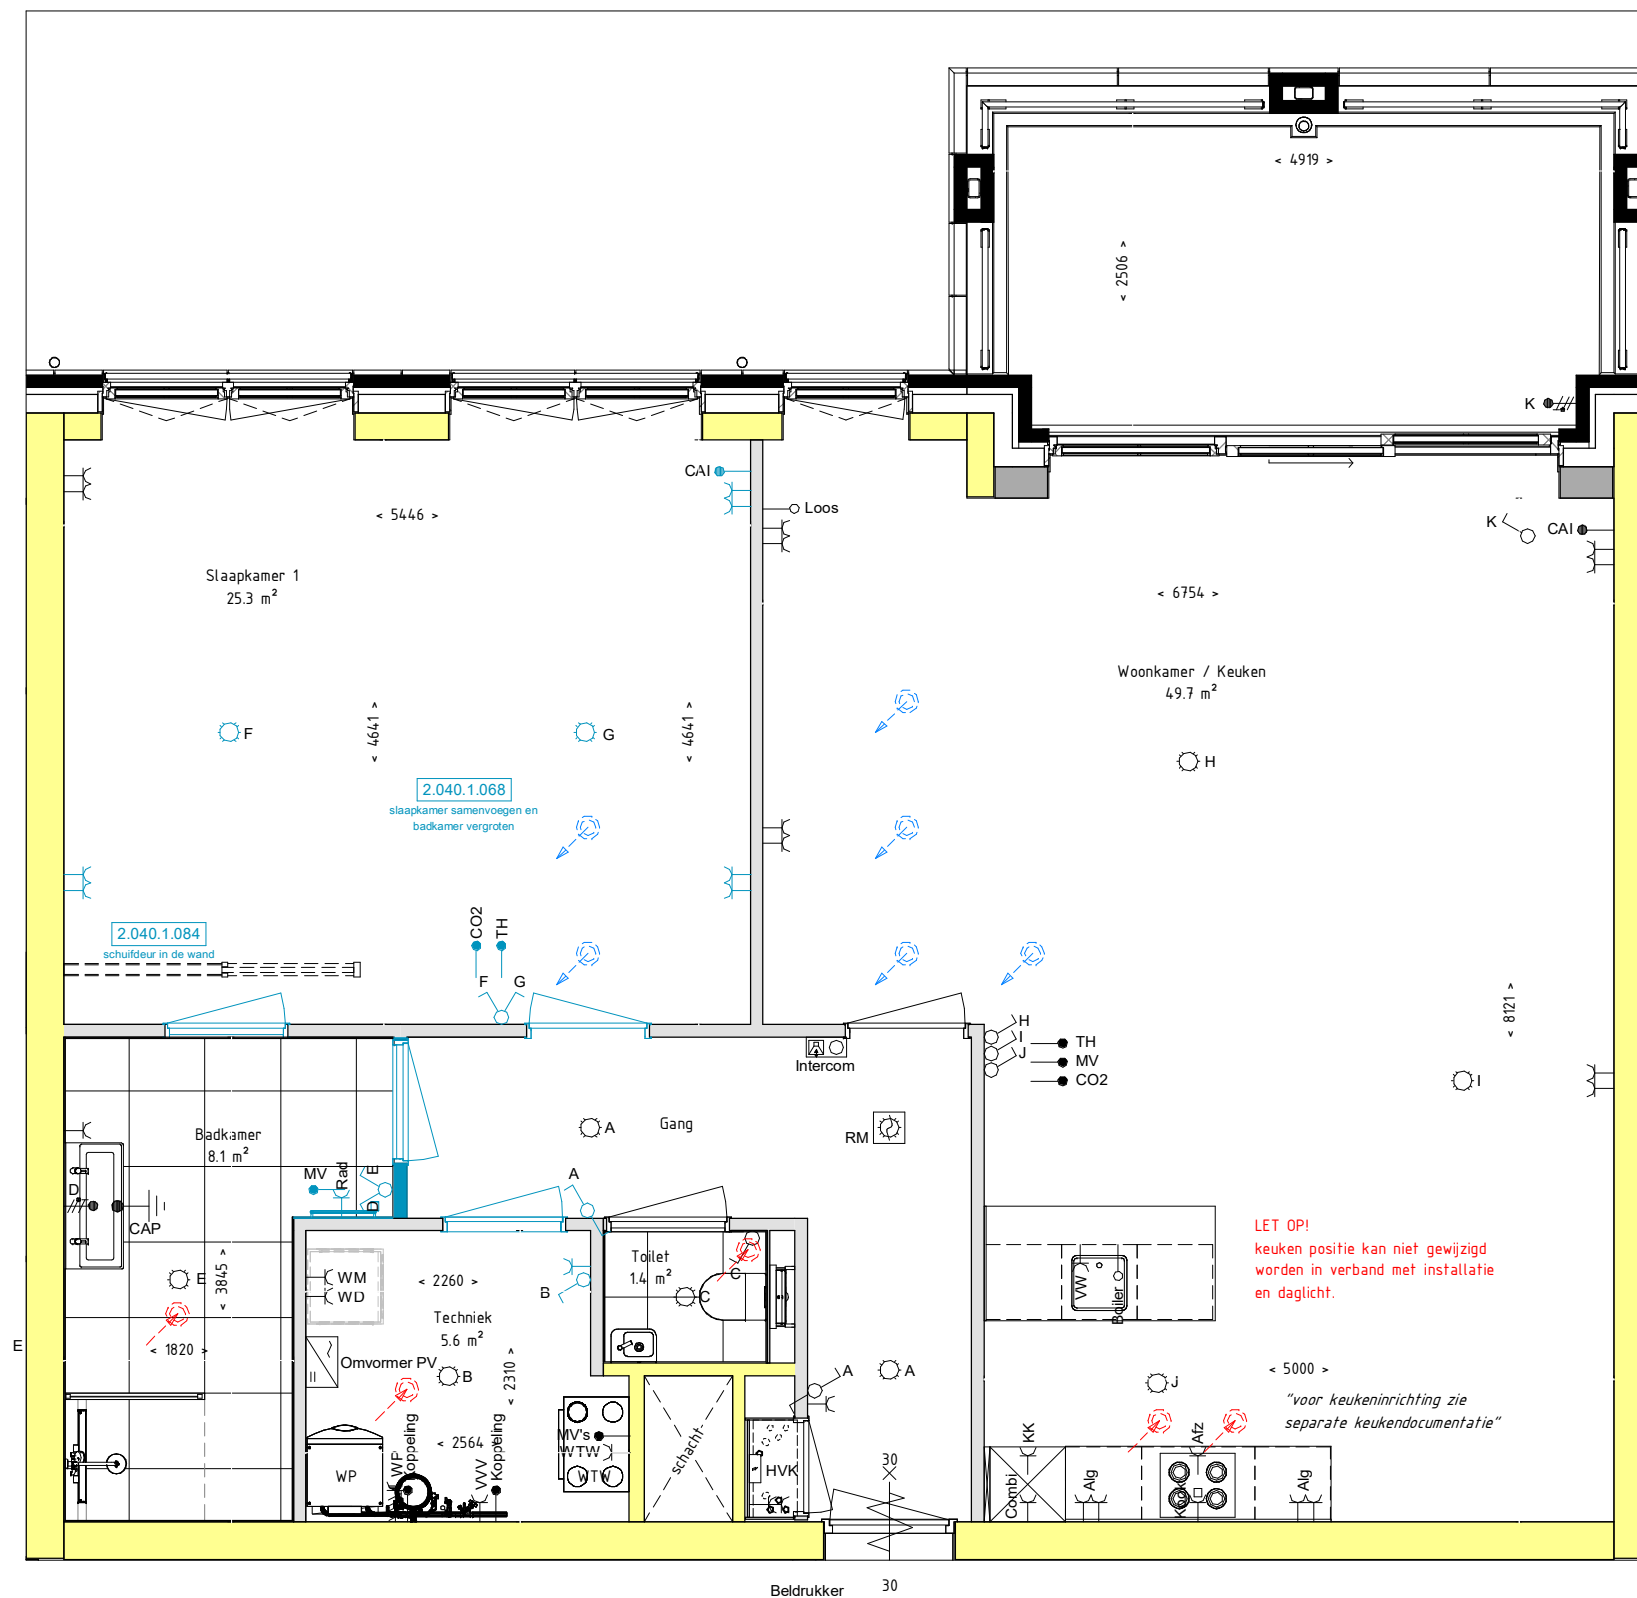

Project naam: Het Lint fase 5 (landgoed Hoevesteijn)
 Onderdeel: APP 10 - OPTIE TEKENING 2
 Opdrachtgever: Hoef en Haag CV
 Architect: Zeinstra Verbeek Architecten
 Fase: 07 Kopertekening (KO)

Datum: 03-11-2021
 Wijziging:
 Werknummer:
 Tekeningnummer:

www.reinbouw.nl
 Status: DEFINITIEF
 Schaal: 1:60
 Getekend: Reinbouw B.V.
 P20211405_DO
 KO-L(10)005

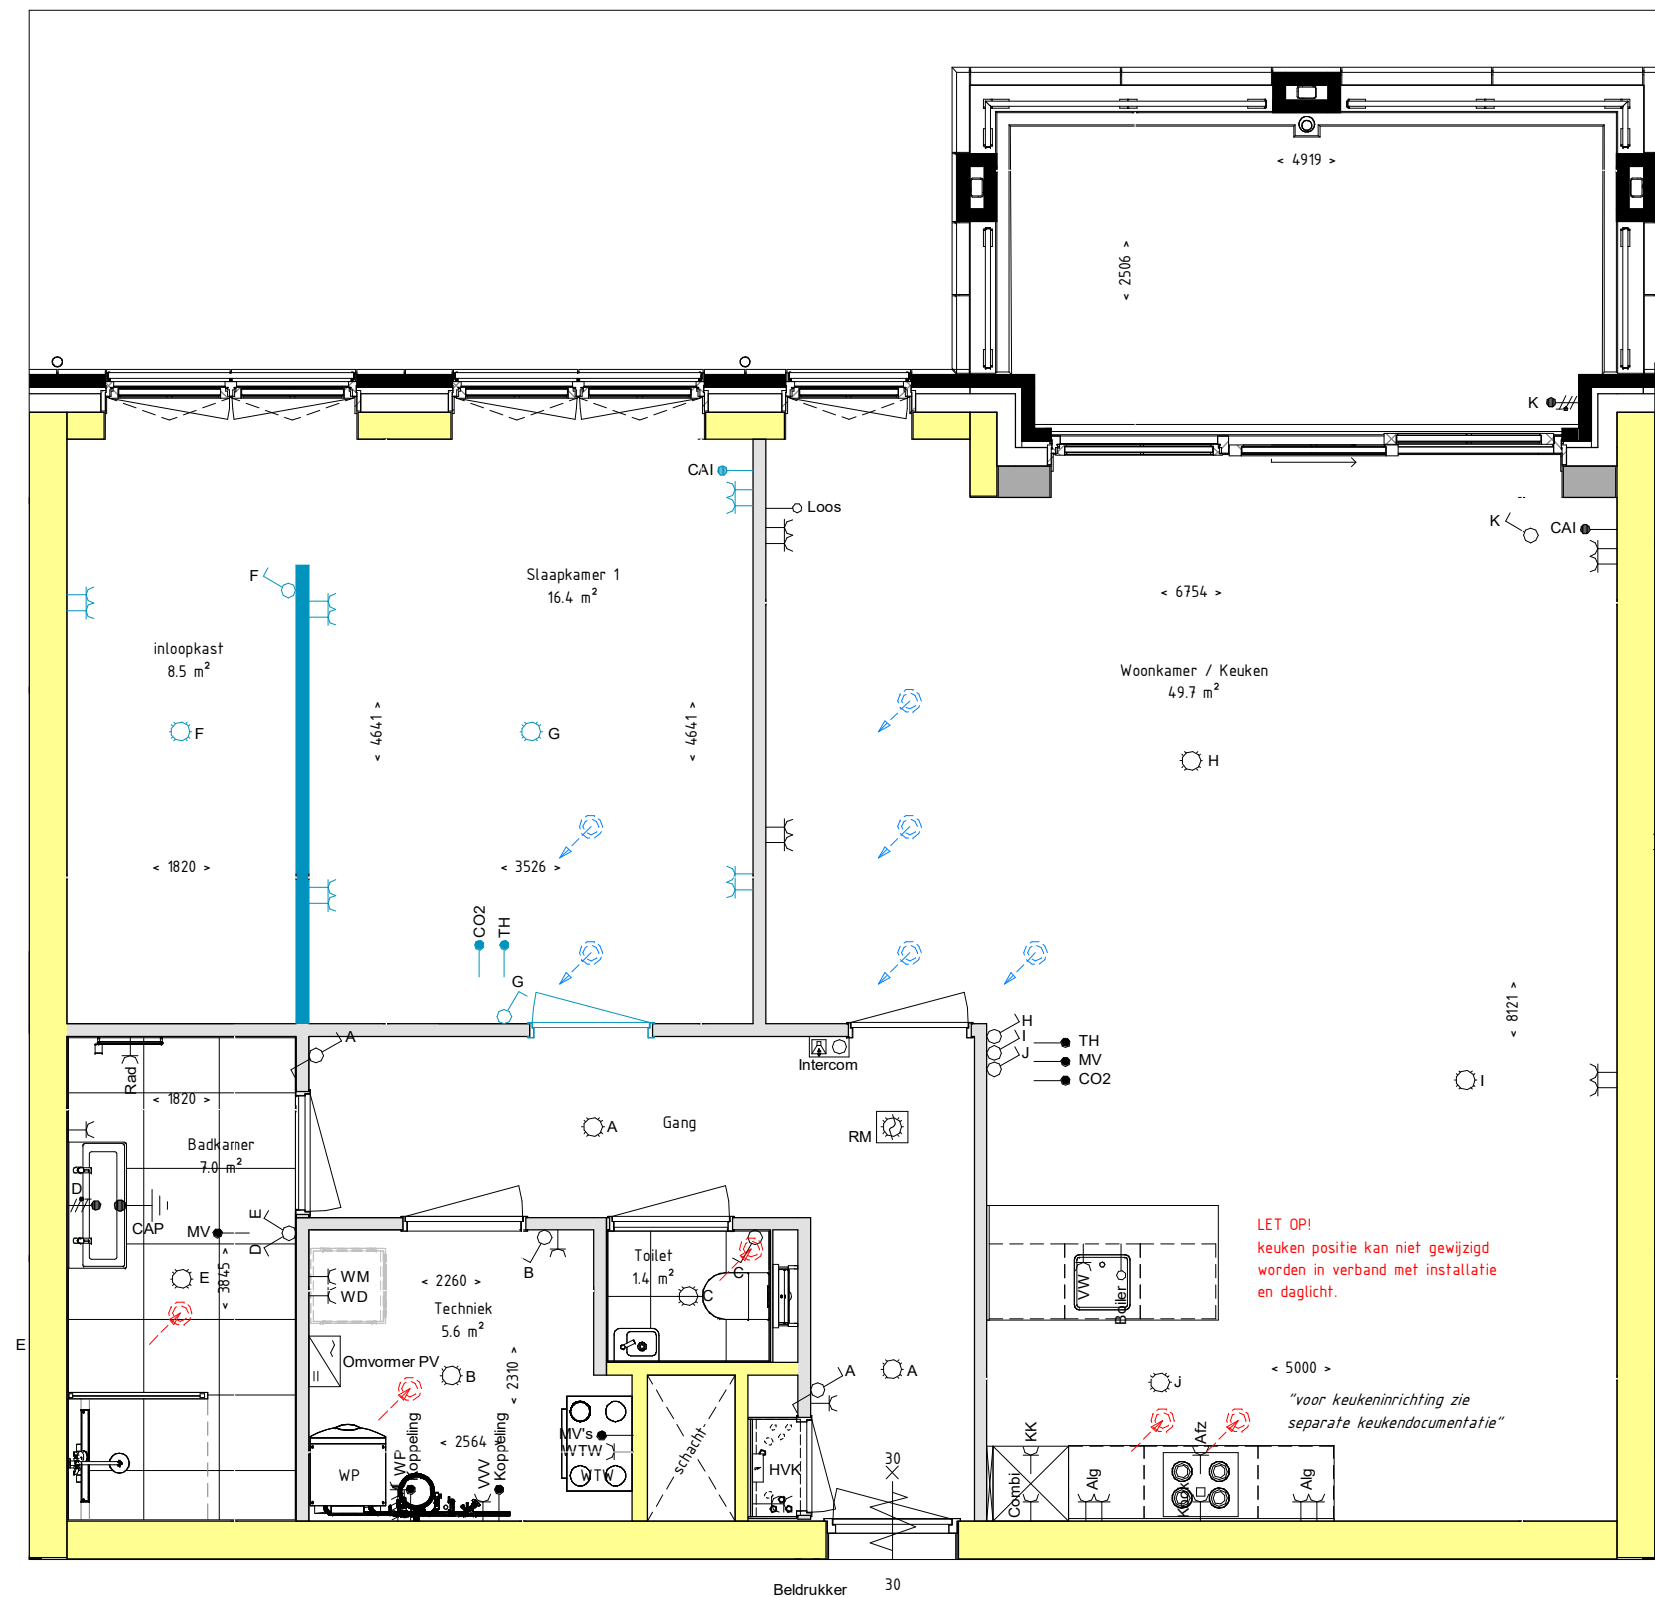

Project naam: Het Lint fase 5 (landgoed Hoevesteijn)
Onderdeel: APP 10 - OPTIE TEKENING 3
Opdrachtgever: Hoef en Haag CV
Architect: Zeinstra Verbeek Architecten
Fase: 07 Kopertekening (KO)

Datum: 03-11-2021
Wijziging:
Werknummer:
Tekeningnummer:

www.reinbouw.nl

Status: DEFINITIEF
Schaal: 1:60
Getekend: Reinbouw B.V.
P20211405_DO
KO-L(10)006