



TEK.No	OMSCHRIJVING	FORMAAT	DATUM	-	A	B	C	D	E	F
	algemeen									
V-400	voorblad	A3	01-06-2022	●						
	bergingsblok 24									
V-401	plattegrond	A3	01-06-2022	●						
V-402	doorsnede	„	„	●						
V-403	voorgevel	„	„	●						
V-404	linker zijgevel	„	„	●						
V-405	achtergevel	„	„	●						
V-406	rechter zijgevel	„	„	●						

Hoef en Haag "de Erven fase 4d - Vianen" bergingen blok 06


opdrachtgever 	Project Hoef en Haag de Erven fase 4d - Vianen	projectnr. 9512
	bergingen blok 06 tekeninglijst	tekeningnr. V-400
	schaal 1:50	status definitief
T (030) 359 8933 www.bamadvies-engineering.nl		

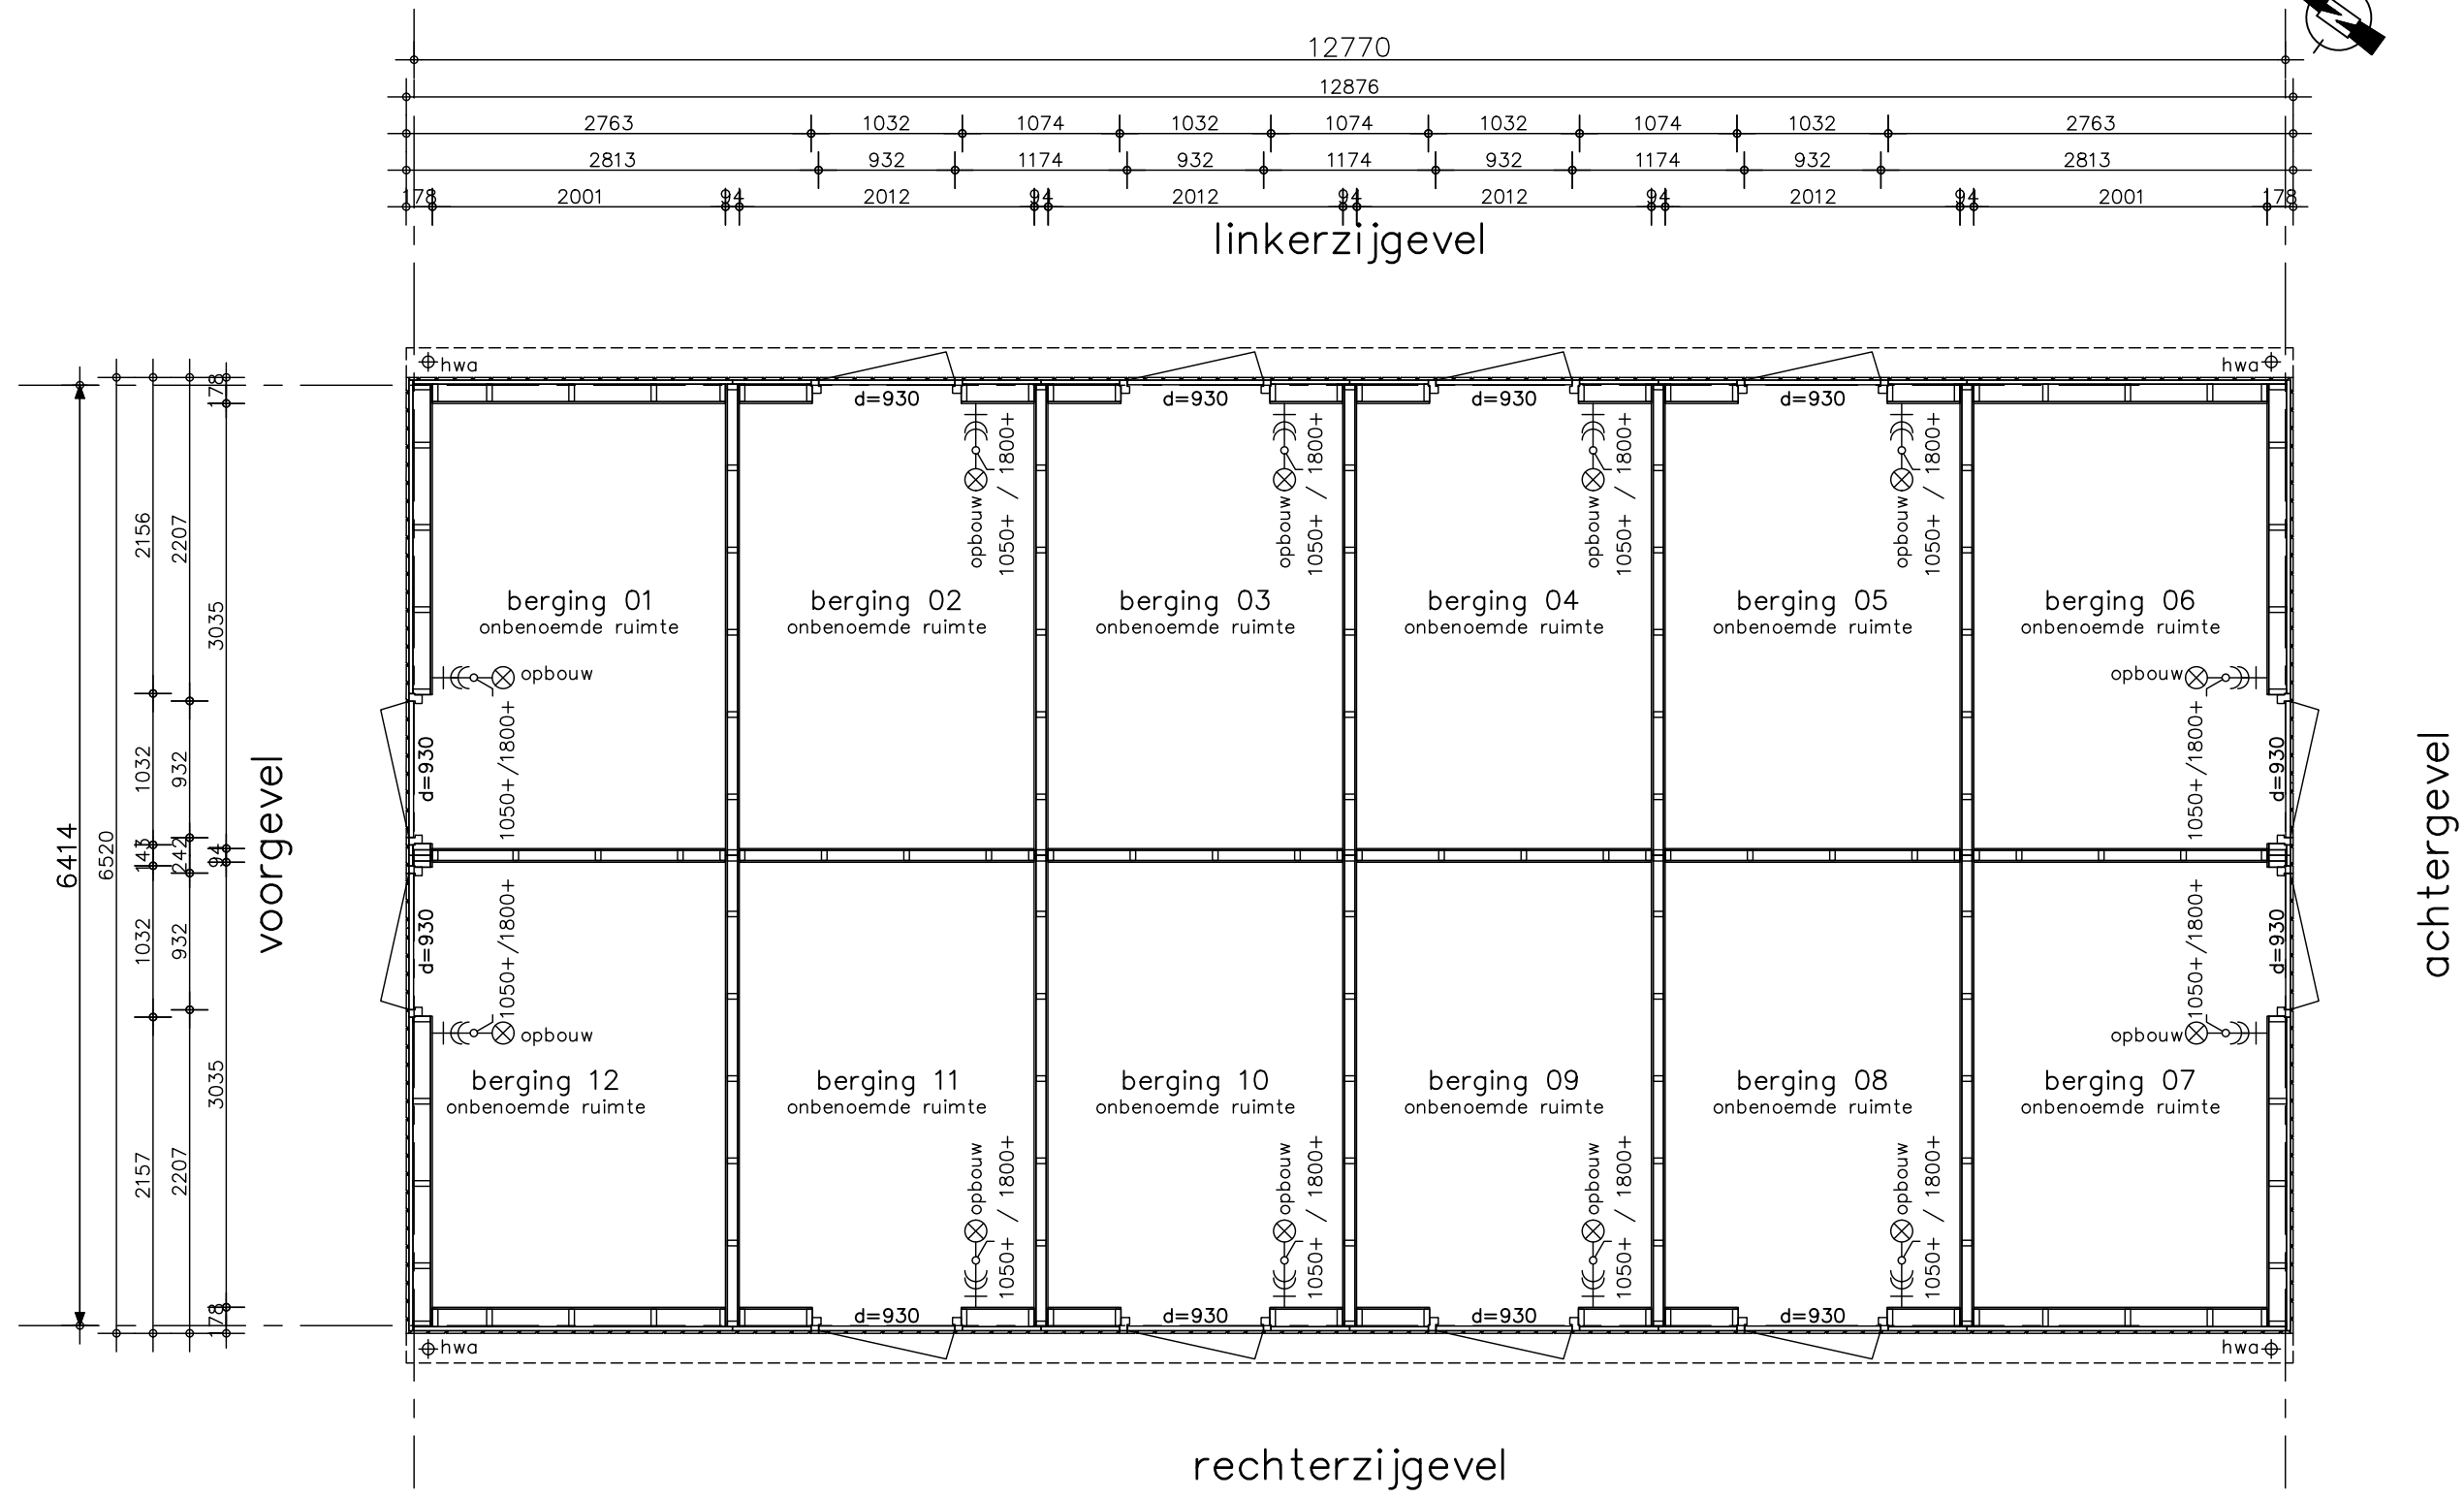


opdrachtgever bam Wonen Advies & Engineering Rijnberburg 12 3981 AZ Bunnik Postbus 54 3980 CB Bunnik T (030) 359 8933 www.bamadvies-engineering.nl	Project	Hoef en Haag de Erven 4d - Vianen	
	onderwerp	bergingen blok 06 plattegrond	
	projectnr.	9512	tekeningsnr.
		V-401	(wijz)/datum
	status	TLI	definitief
	tekenaar	TLI	(-): 01-06-2022
	schaal	1:50	

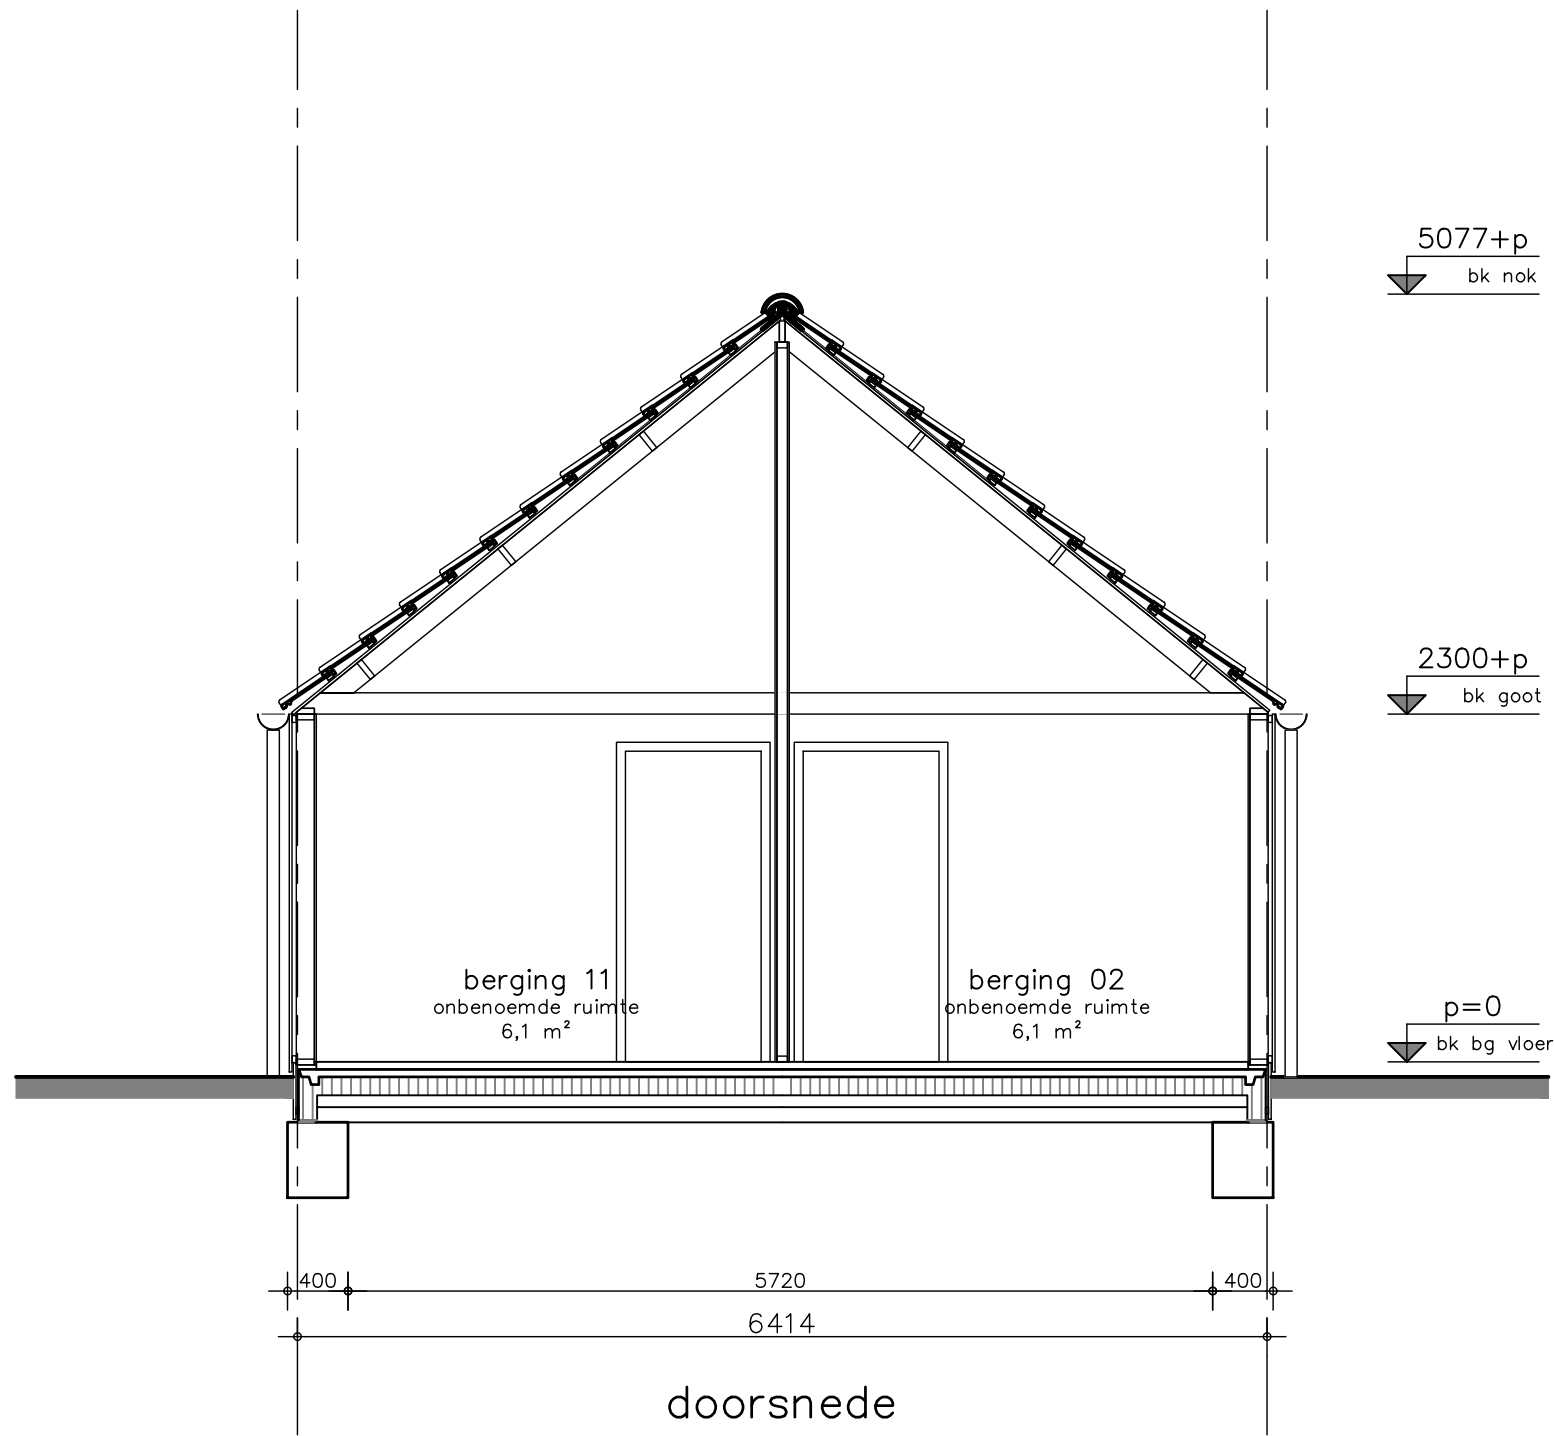

opdrachtgever bam Wonen Advies & Engineering Rimmerburg 12 3981 AZ Bunnik Postbus 54 3980 CB Bunnik T (030) 359 8933 www.bamadvis-engineering.nl	Project	Hoef en Haag de Erven fase 4d - Vianen	
	onderwerp	bergingen blok 06	projectnr. 9512
		doorsnede	tekeningnr. V-402
	schaal	1:50	(wijz)/datum (-): 01-06-2022
	tekenaar	TLI	status definitief

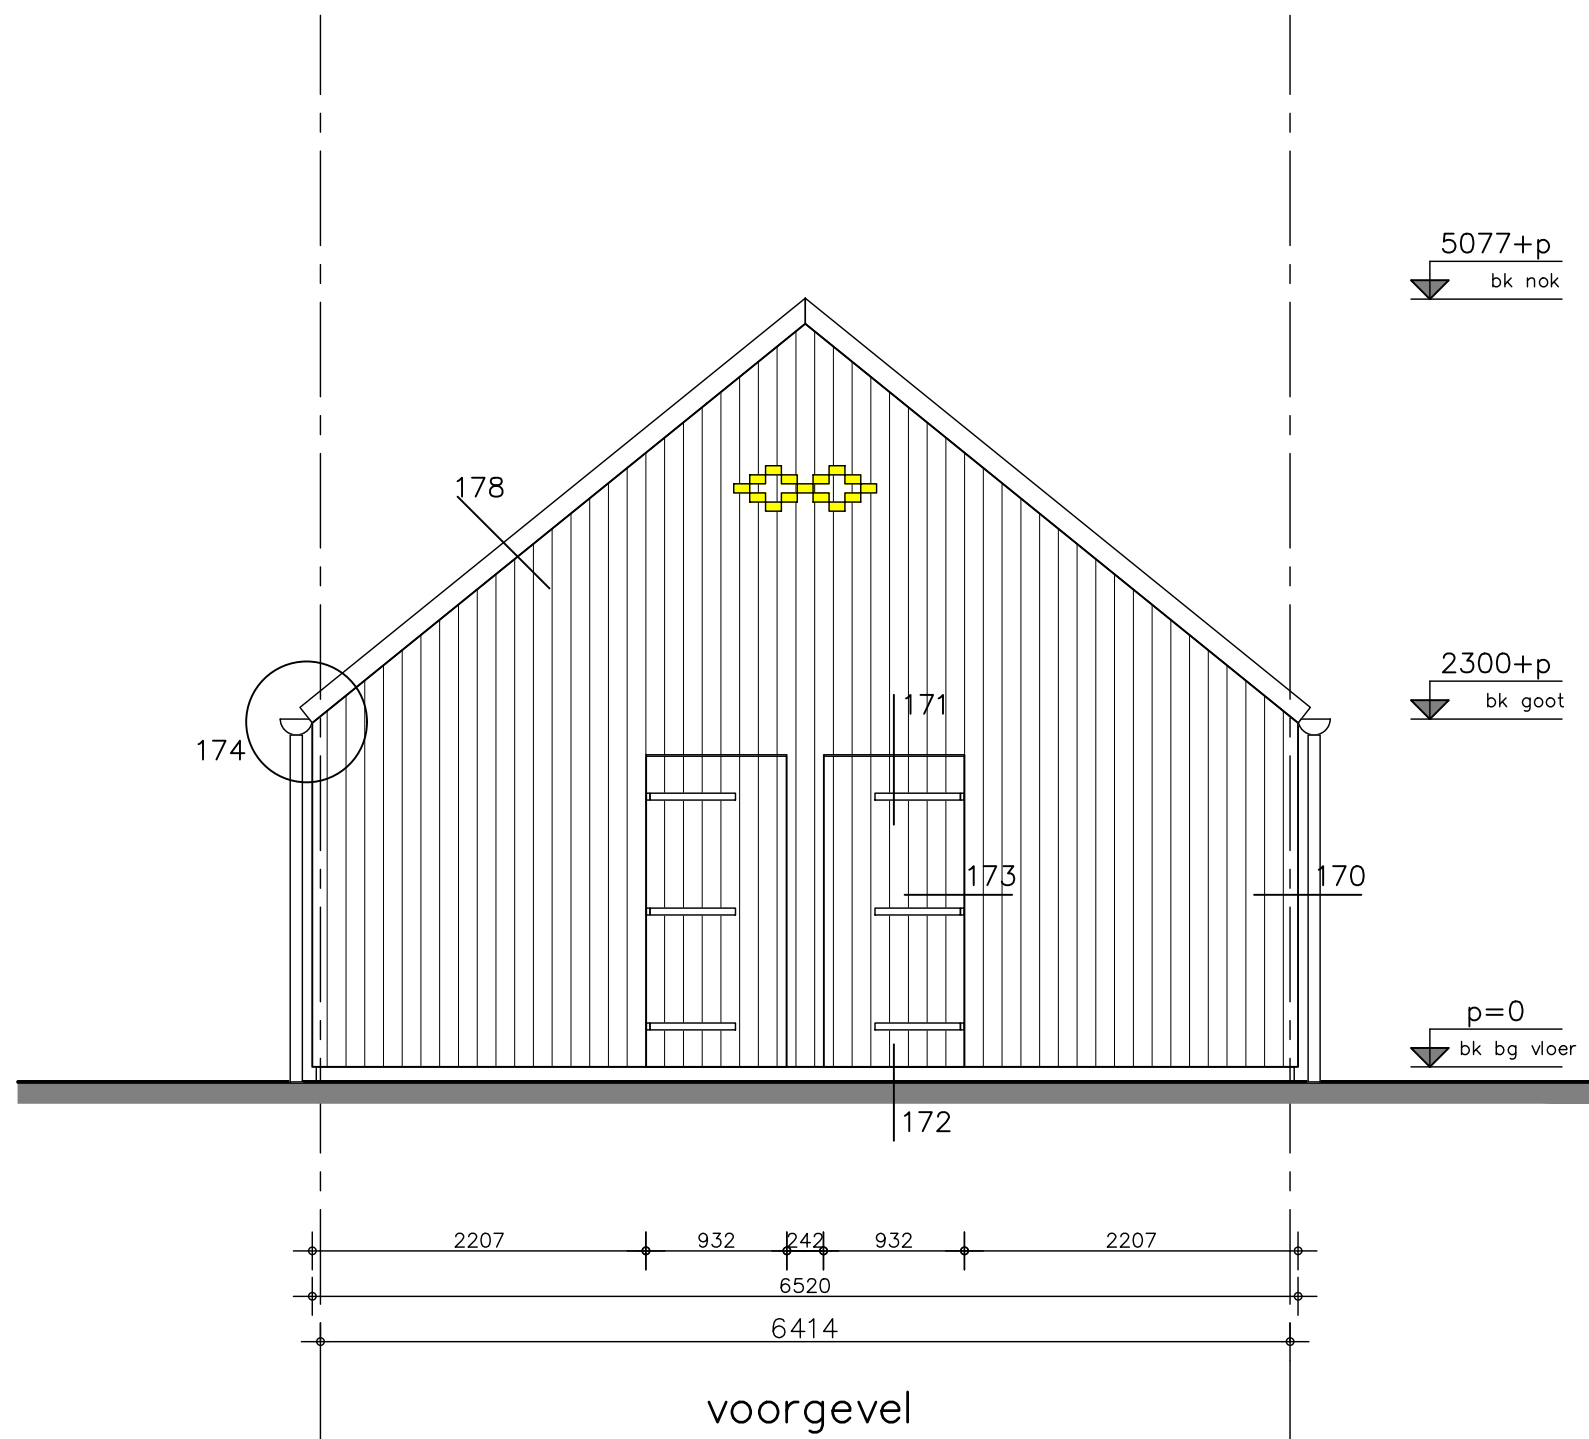


opdrachtgever bam Wonen Advies & Engineering Rijnbergring 12 3981 AZ Bunnik Postbus 54 3980 CB Bunnik T (030) 359 8933 www.bamadvies-engineering.nl	Project	Hoef en Haag de Erven fase 4d - Vianen	
	onderwerp	bergingen blok 06 voorgevel	
	projectnr.	9512	tekeningsnr.
		V-403	(wijz)/datum
	status	definitief	(-): 01-06-2022
	tekenaar	TLI	
	schaal	1:50	

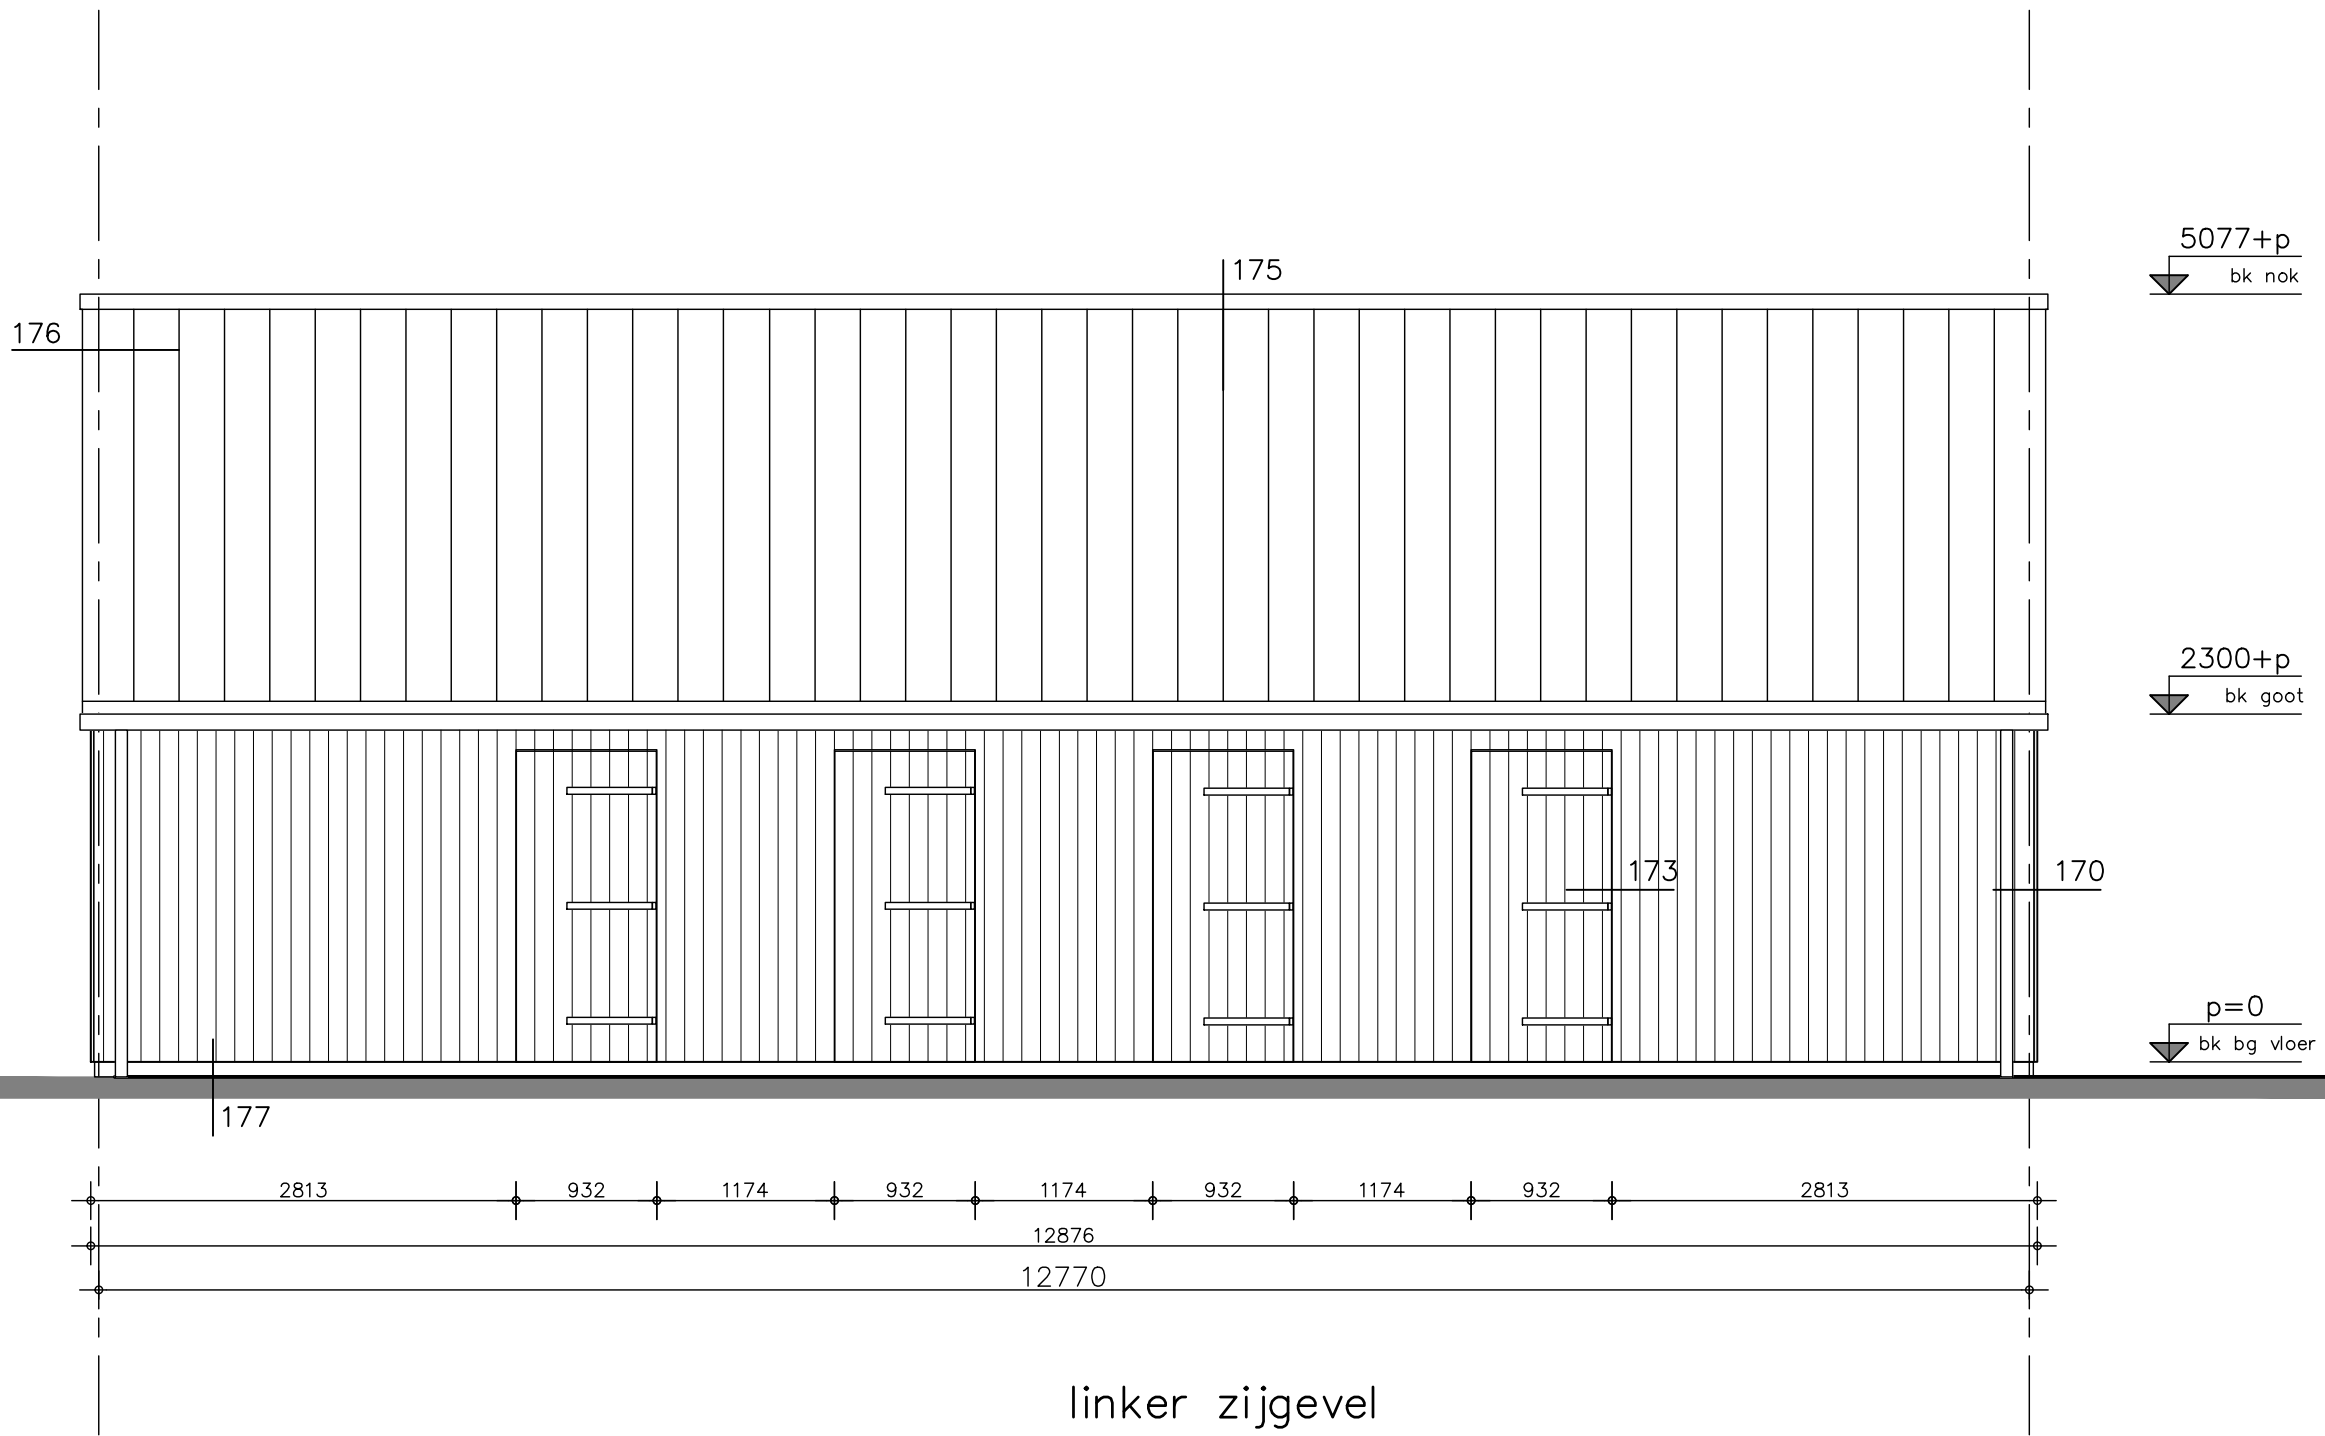


Project	Hoef en Haag de Erven fase 4d - Vianen
onderwerp	bergingen blok 06 linker zijgevel
projectnr.	9512
tekeningsnr.	V-404
status	definitief
tekenaar	TLI
schaal	1:50
(wijz)/datum	(-): 01-06-2022

opdrachtgever
bam
 Wonen
 Advies & Engineering
 Runnenburg 12
 3981 AZ Bunnik
 Postbus 54
 3980 CB Bunnik
 T (030) 359 8933
 www.bamadvies-engineering.nl

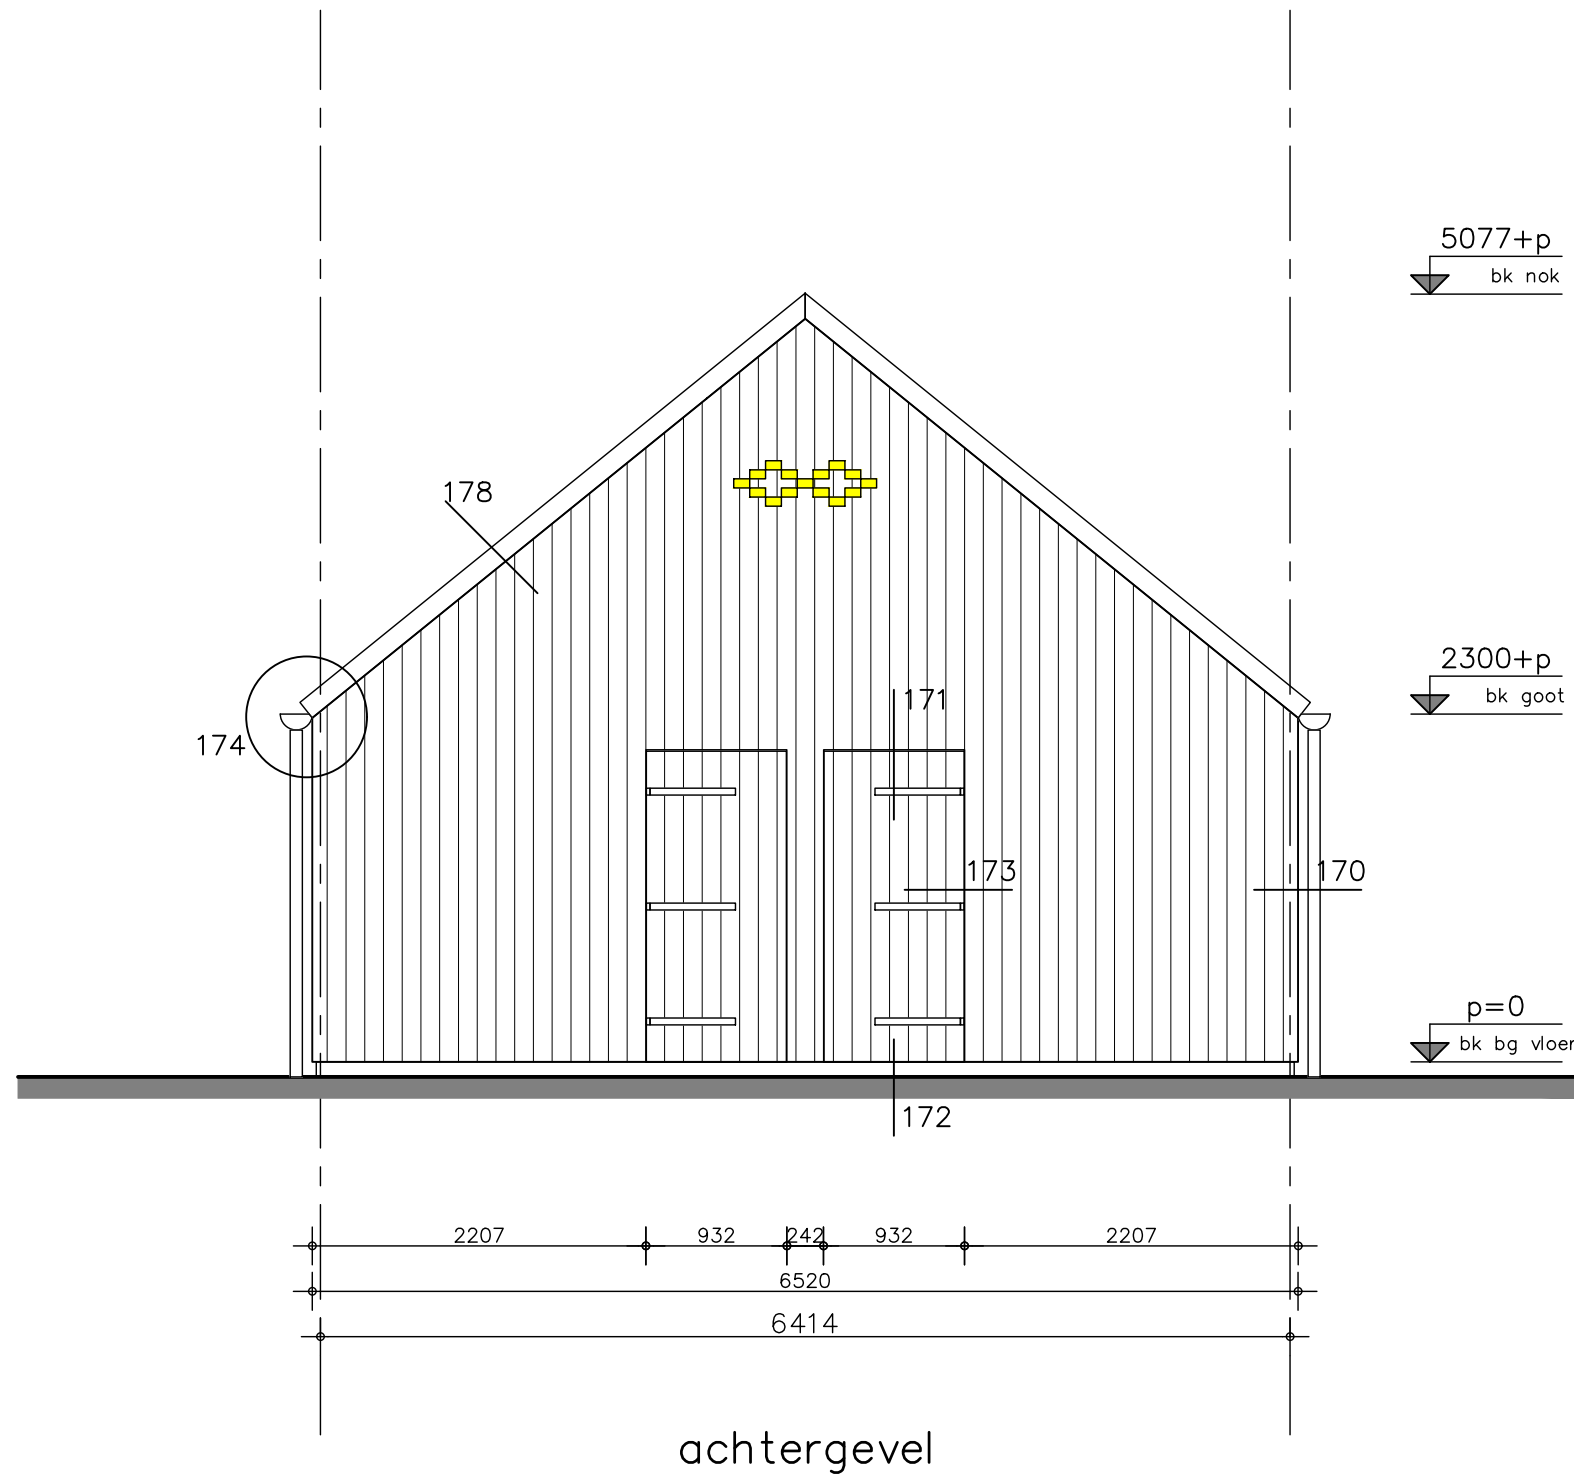

Project	Hoef en Haag de Erven fase 4d - Vianen
onderwerp	bergingen blok 06 achtergevel
projectnr.	9512
tekeningsnr.	V-405
status	definitief
tekenaar	TLI
schaal	1:50
(wijz)/datum	(-): 01-06-2022

opdrachtgever
bam
Wonen
Advies & Engineering
Rimmerburg 12
3981 AZ Bunnik
Postbus 54
3980 CB Bunnik
T (030) 359 8933
www.bamadvis-engineering.nl

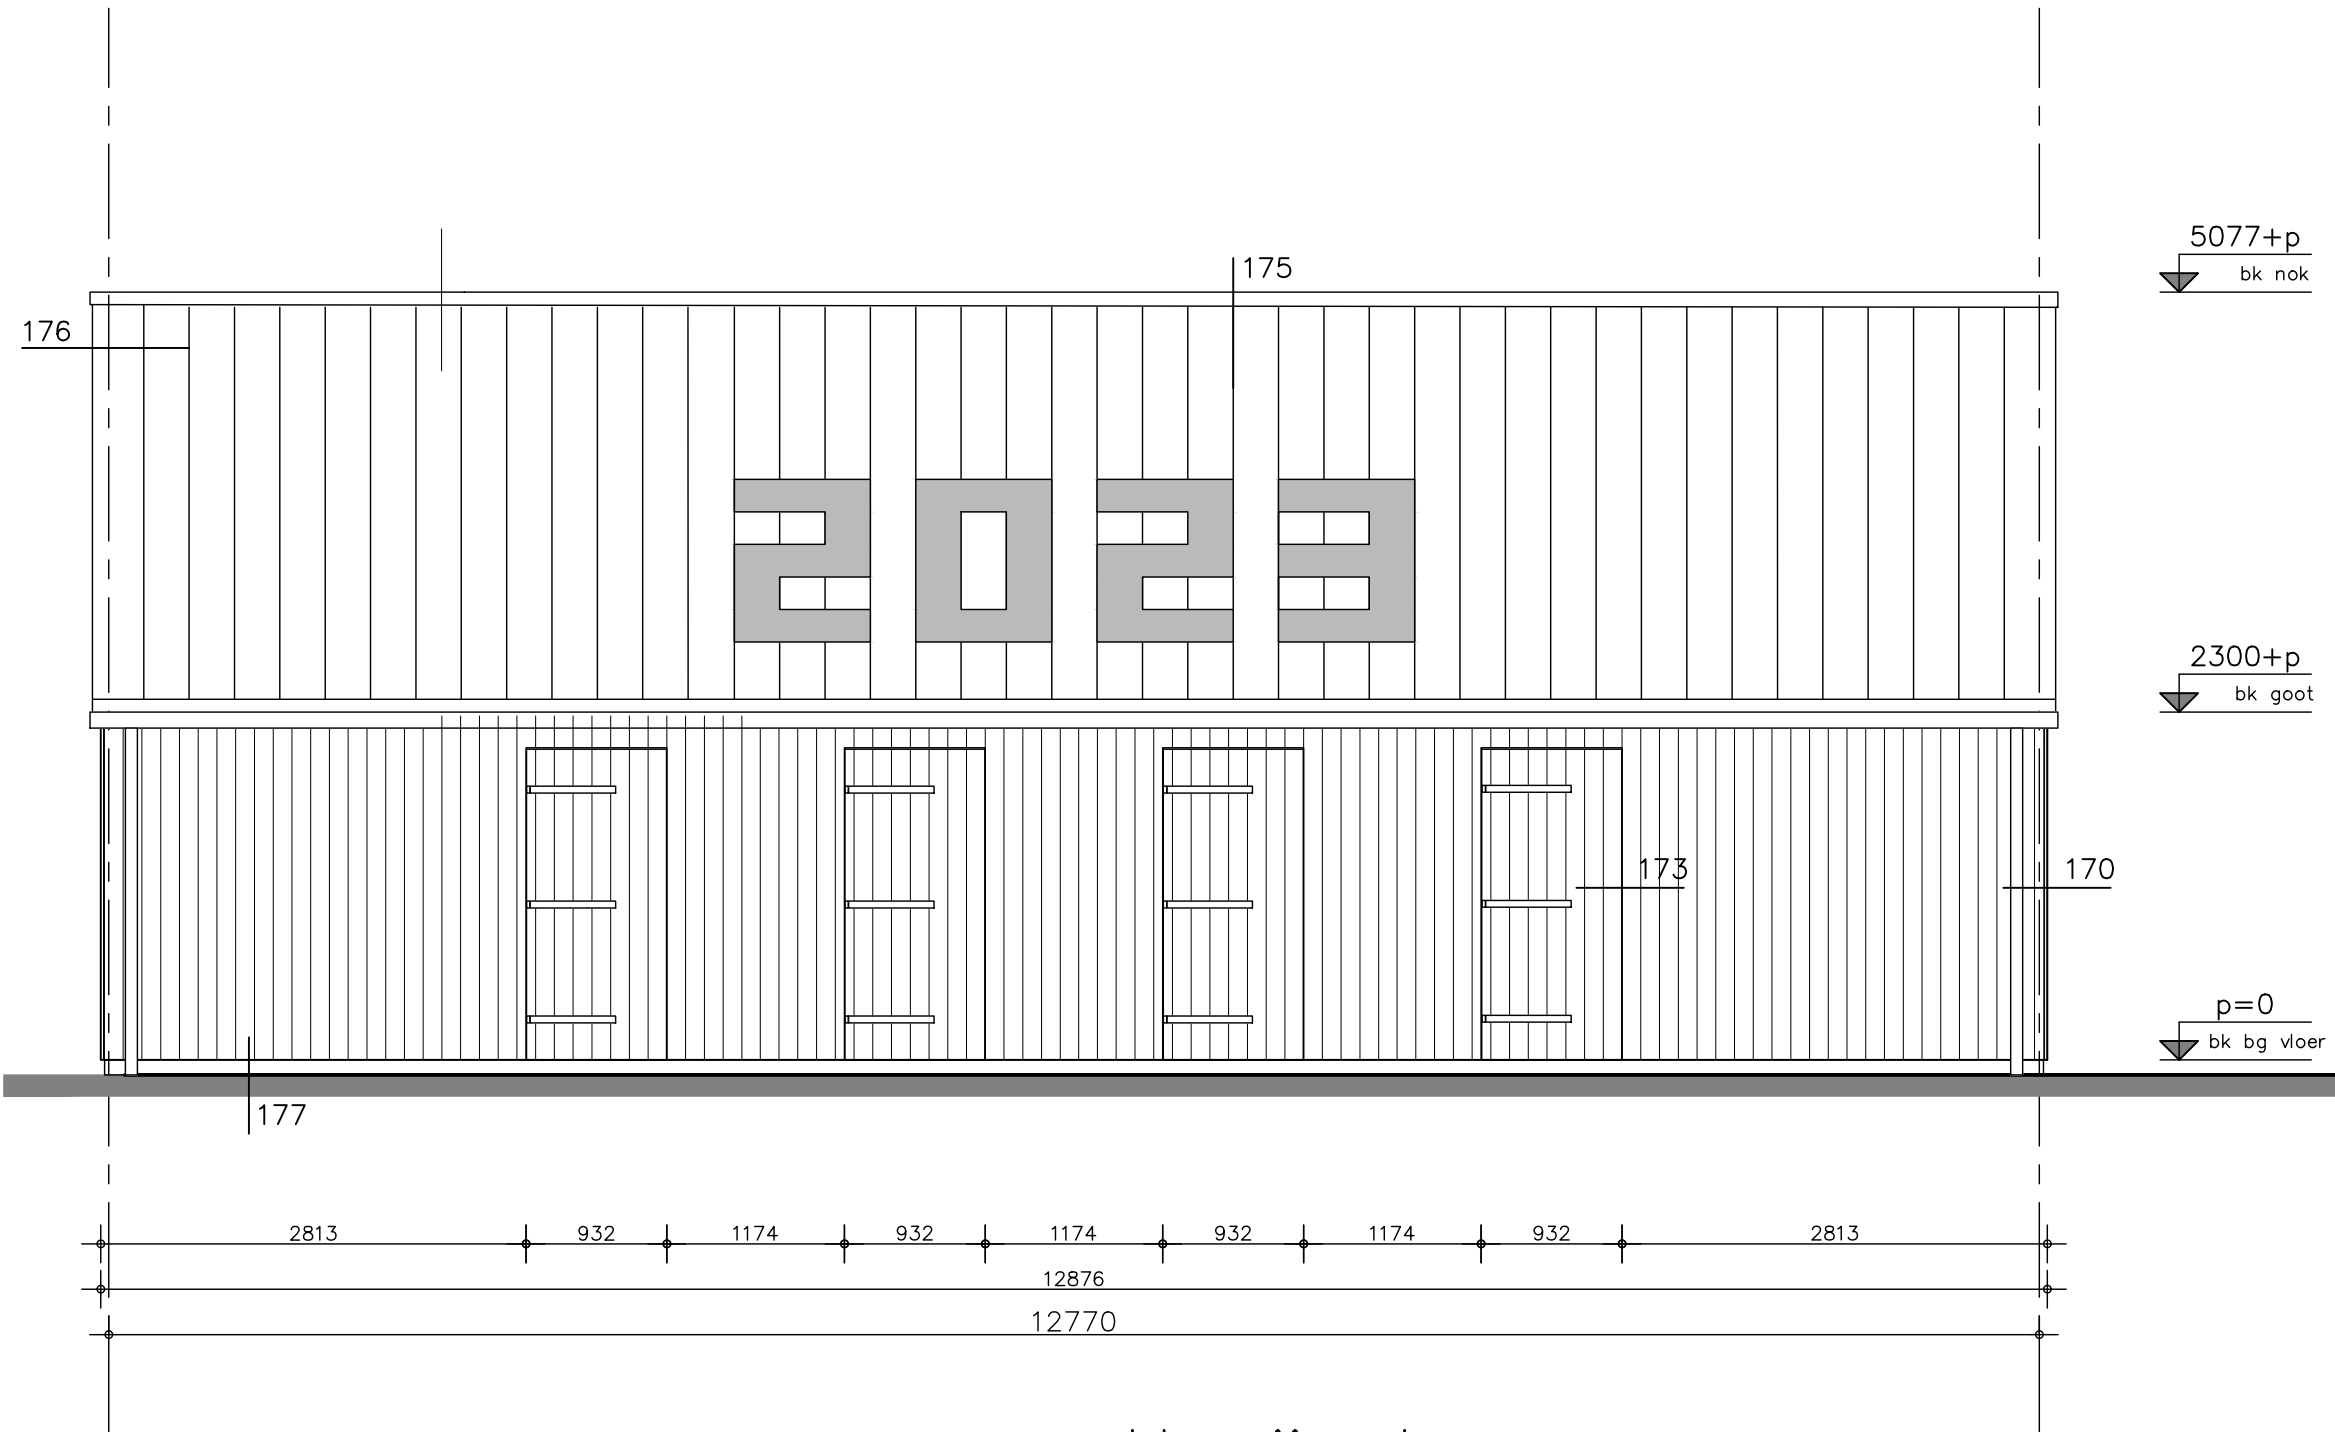

rechter zijgevel

werktekening

opdrachtgever bam Wonen Advies & Engineering Rijnburg 12 3981 AZ Bunnik Postbus 54 3980 CB Bunnik T (030) 359 8933 www.bamadvies-engineering.nl	Project	Hoef en Haag de Erven fase 4d - Vianen
	onderwerp	bergingen blok 06 rechterzijgevel
	projectnr.	9512
	tekeningnr.	V-406
	status	definitief
	tekenaar	TLI
	schaal	1:50
	(wijz)/datum	(-): 01-06-2022