




Voorraanzicht
 Positie A = getekend
 Positie B = gespiegeld

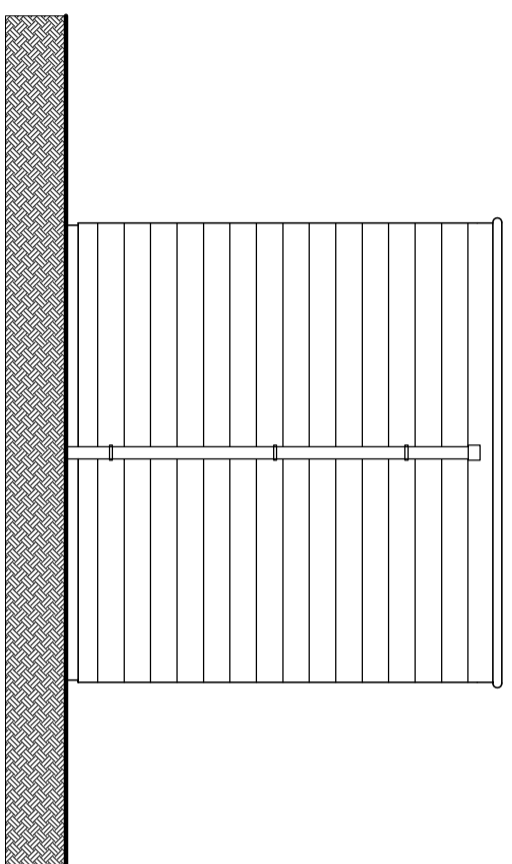


Linkerzijtaanzicht
 Positie A = getekend
 Positie B = gespiegeld

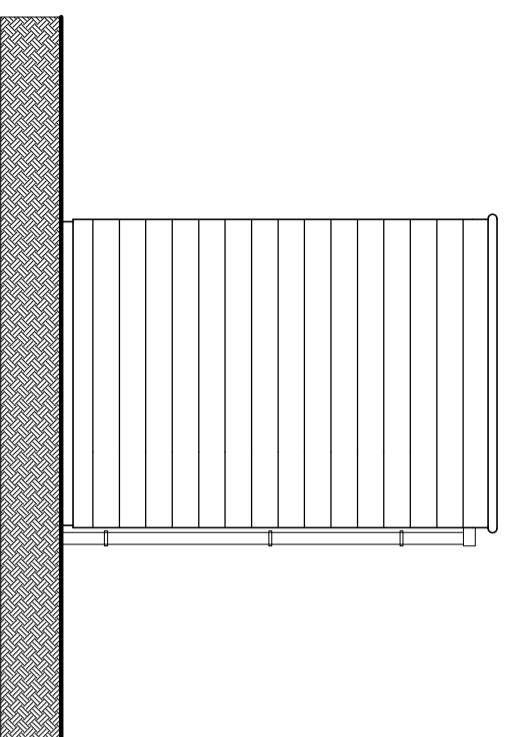


Achteraanzicht
 Positie A = getekend
 Positie B = gespiegeld

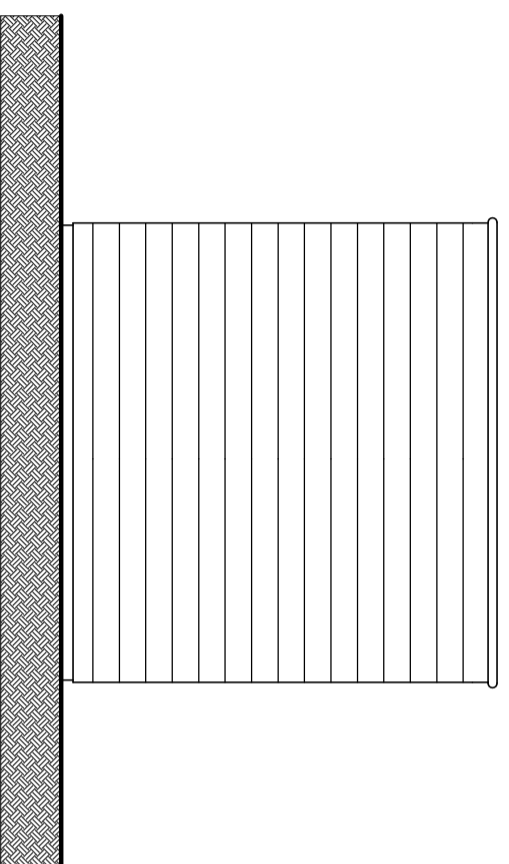


Rechterzijtaanzicht
 Positie A = getekend
 Positie B = gespiegeld

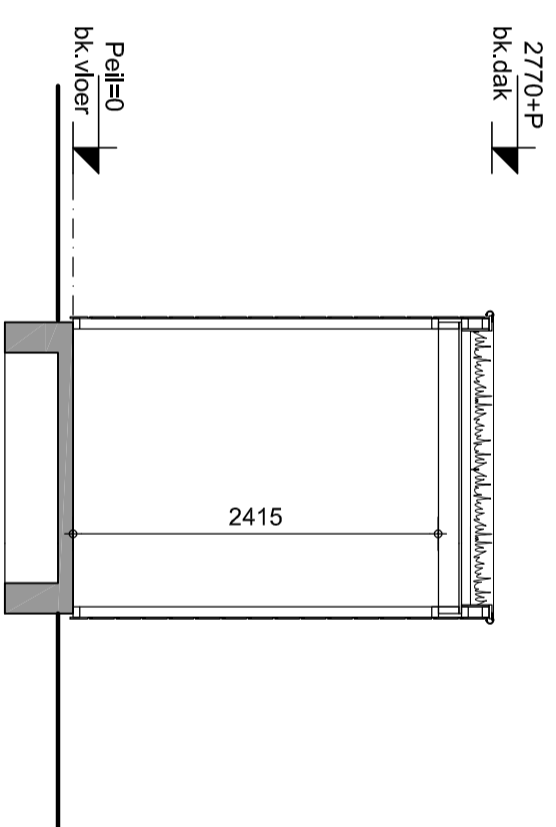


Doorsnede

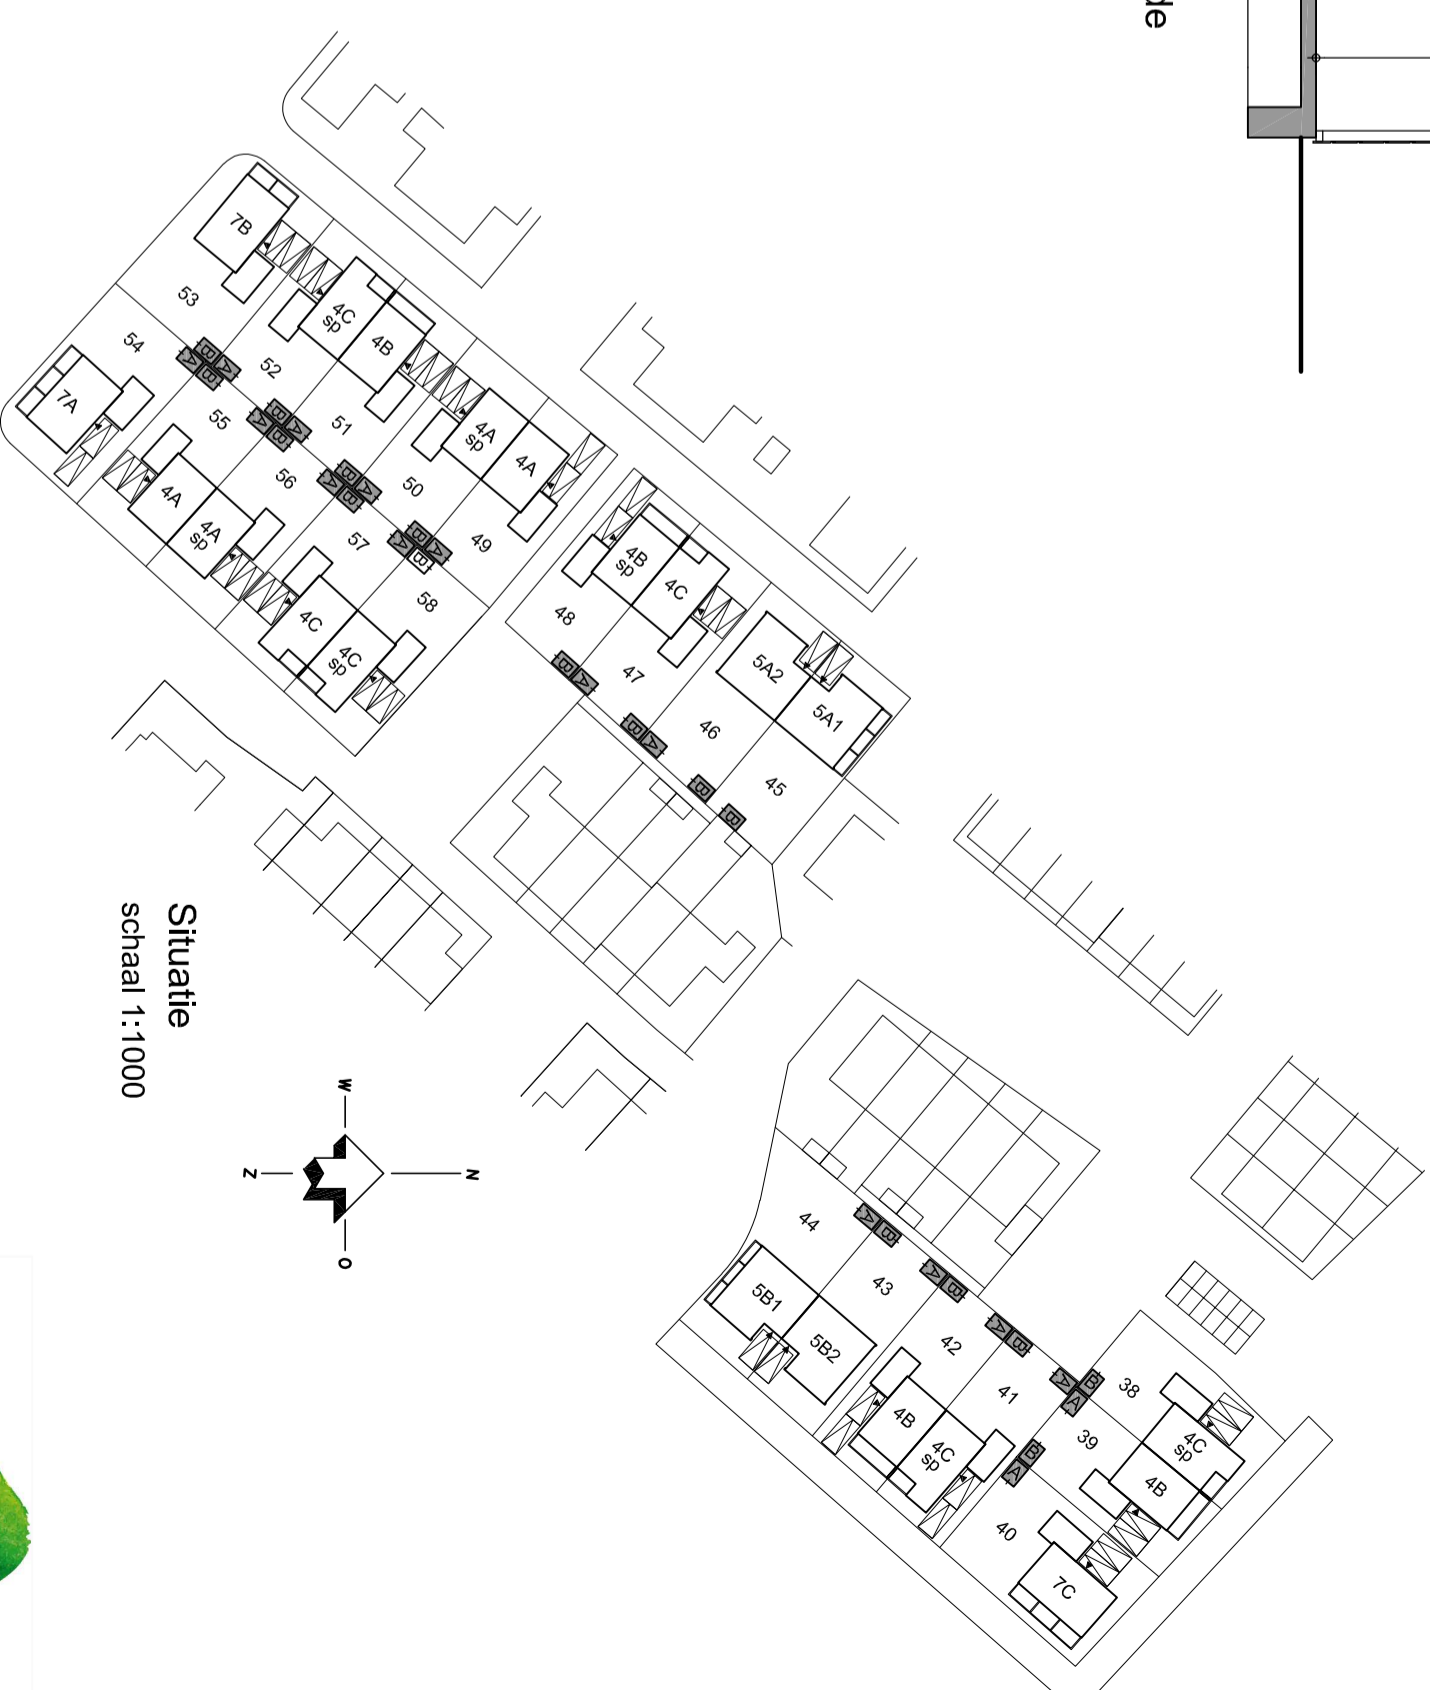

Situatie
 schaal 1:1000

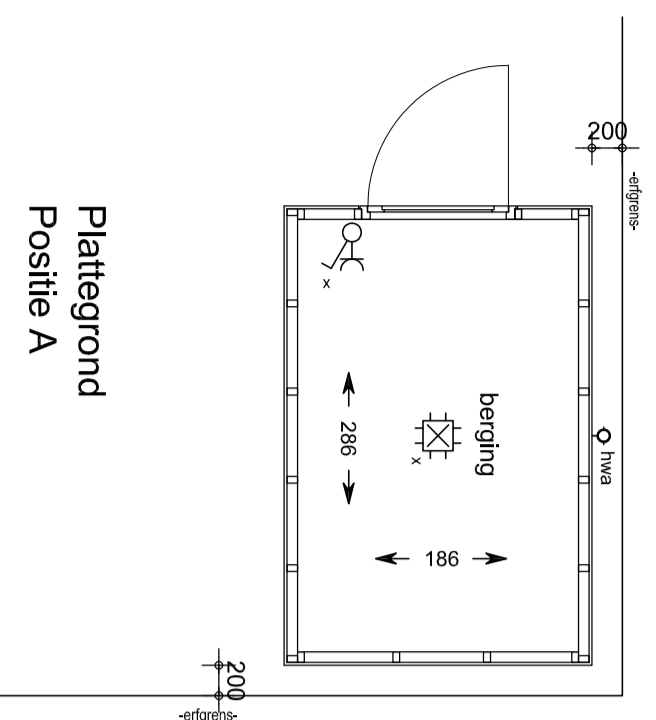

Plattegrond
 Positie A

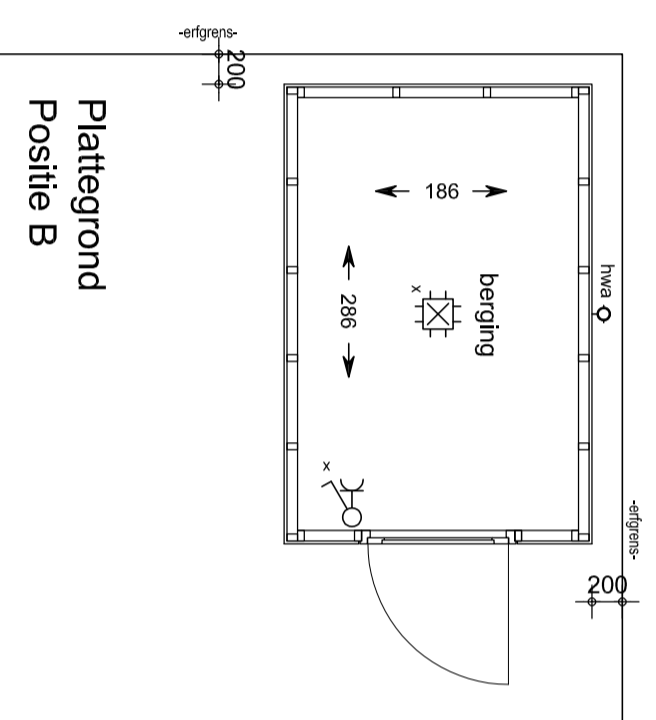

Plattegrond
 Positie B

Optie losse berging in de tuin. Positie in tuin
 aangegeven in situatie, Positie A of Positie B.



HANS BEEN
 ARCHITECTEN BNA

project: Hoef en Haag
 De Erven - Fase 4d
 betreft: Verkooptekening- OPTIES - Berging
 bouwnummer: 38 t/m 58

datum: 08-07-2022
 formaat: A2
 projectnummer: P0358
 schaal: 1:50
 bladnummer: VK-B/OP