


Voorgevel
schaal 1:100

bouwnummer getekend: 07 / 08 / 09 / 10 / 38 / 39 / 40 / 49 / 50
bouwnummer gespiegeld: 13 / 14


2bT.6 optie dakkapel voorgevel

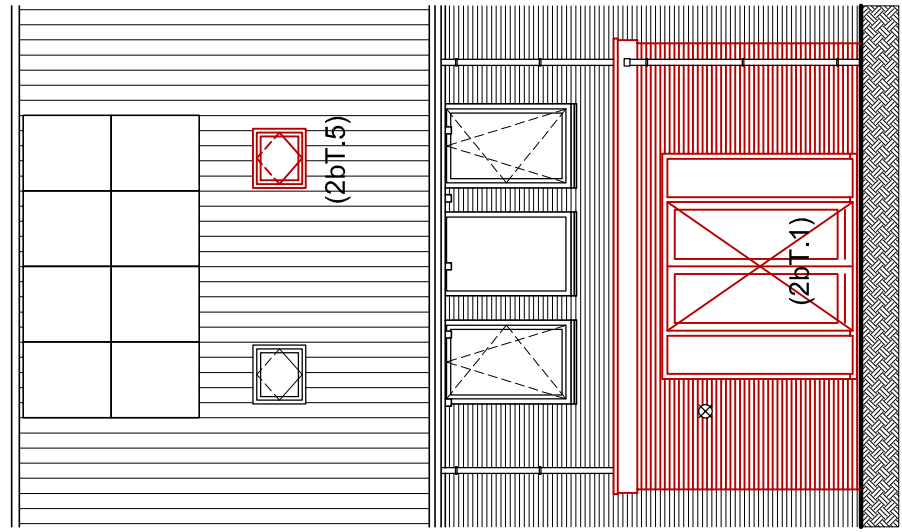

Achtergevel
schaal 1:100

bouwnummer getekend: 07 / 08 / 09 / 10 / 38 / 39 / 40 / 49 / 50
bouwnummer gespiegeld: 13 / 14


2bT.1 optie dubbele openslaande deuren achtergevel
2bT.2/3 optie uitbouw achtergevel 2,4 m / 1,2 m

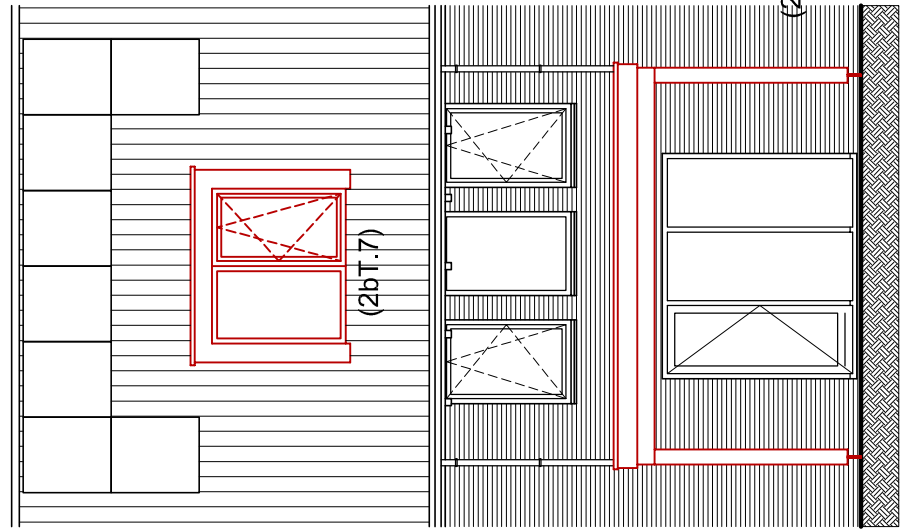

Achtergevel
schaal 1:100


bouwnummer getekend: 07 / 08 / 09 / 10 / 38 / 39 / 40 / 49 / 50
bouwnummer gespiegeld: 13 / 14

2bT.4 optie veranda 2,4 m + lichtstraat
2bT.7 optie dakkapel achtergevel

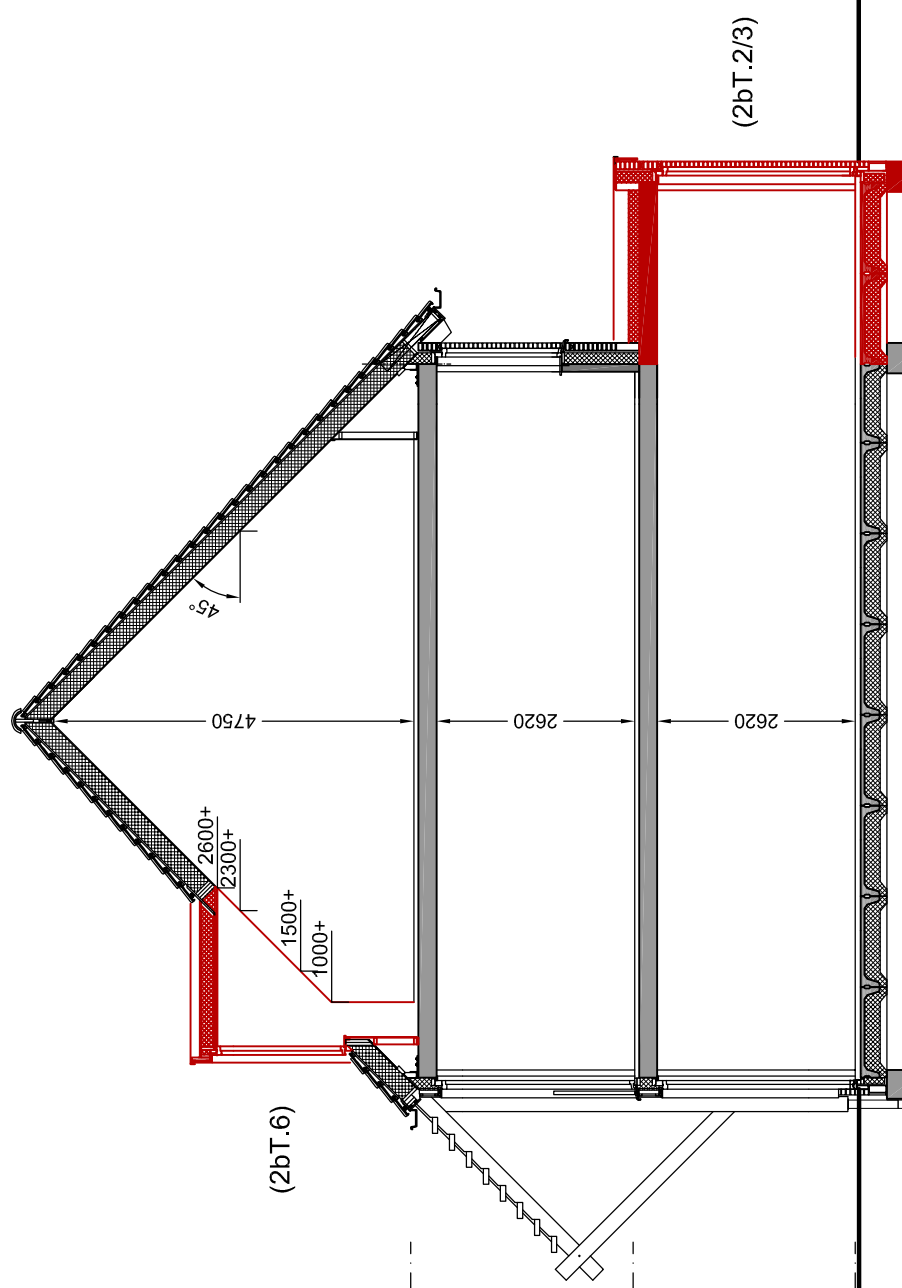


Doorsnede OP1
schaal 1:100

2bT.2/3 optie uitbouw achtergevel 2,4 m / 1,2 m
2bT.6 optie dakkapel voorgevel

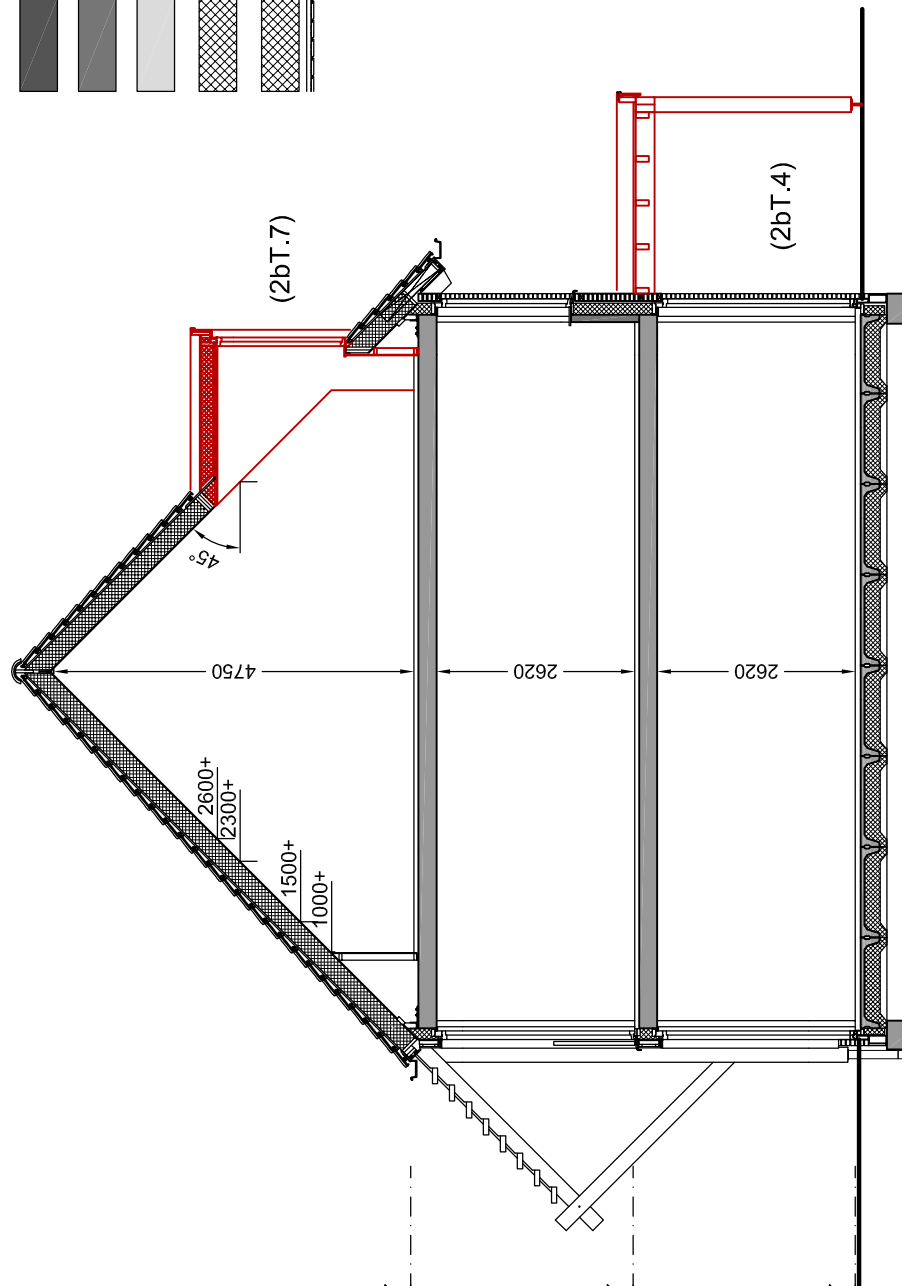

Doorsnede OP2
schaal 1:100


2bT.4 optie veranda 2,4 m + lichtstraat
2bT.7 optie dakkapel achtergevel

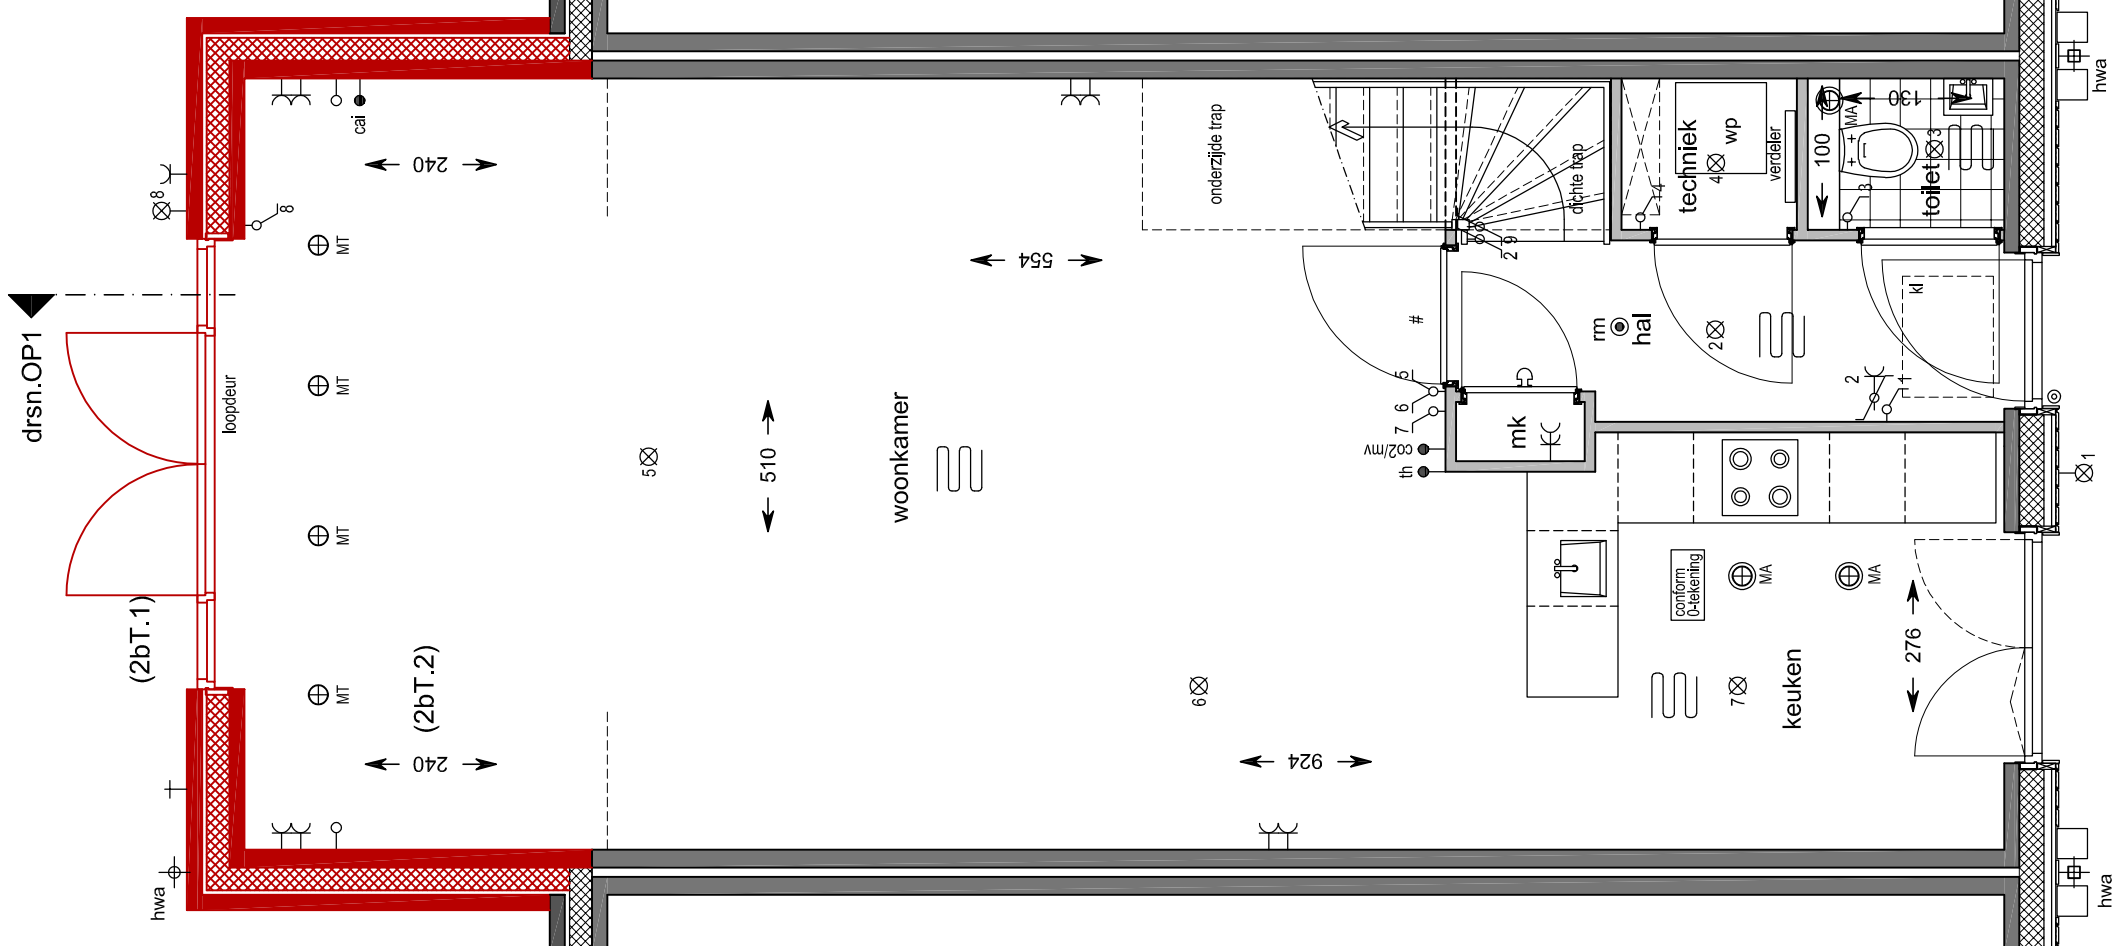

Begane grond
schaal 1:50

bouwnummer getekend: 07 / 08 / 09 / 10 / 38 / 39 / 40 / 49 / 50
bouwnummer gespiegeld: 13 / 14


2bT.1 optie dubbele openslaande deuren achtergevel
2bT.2 optie uitbouw achtergevel 2,4 m

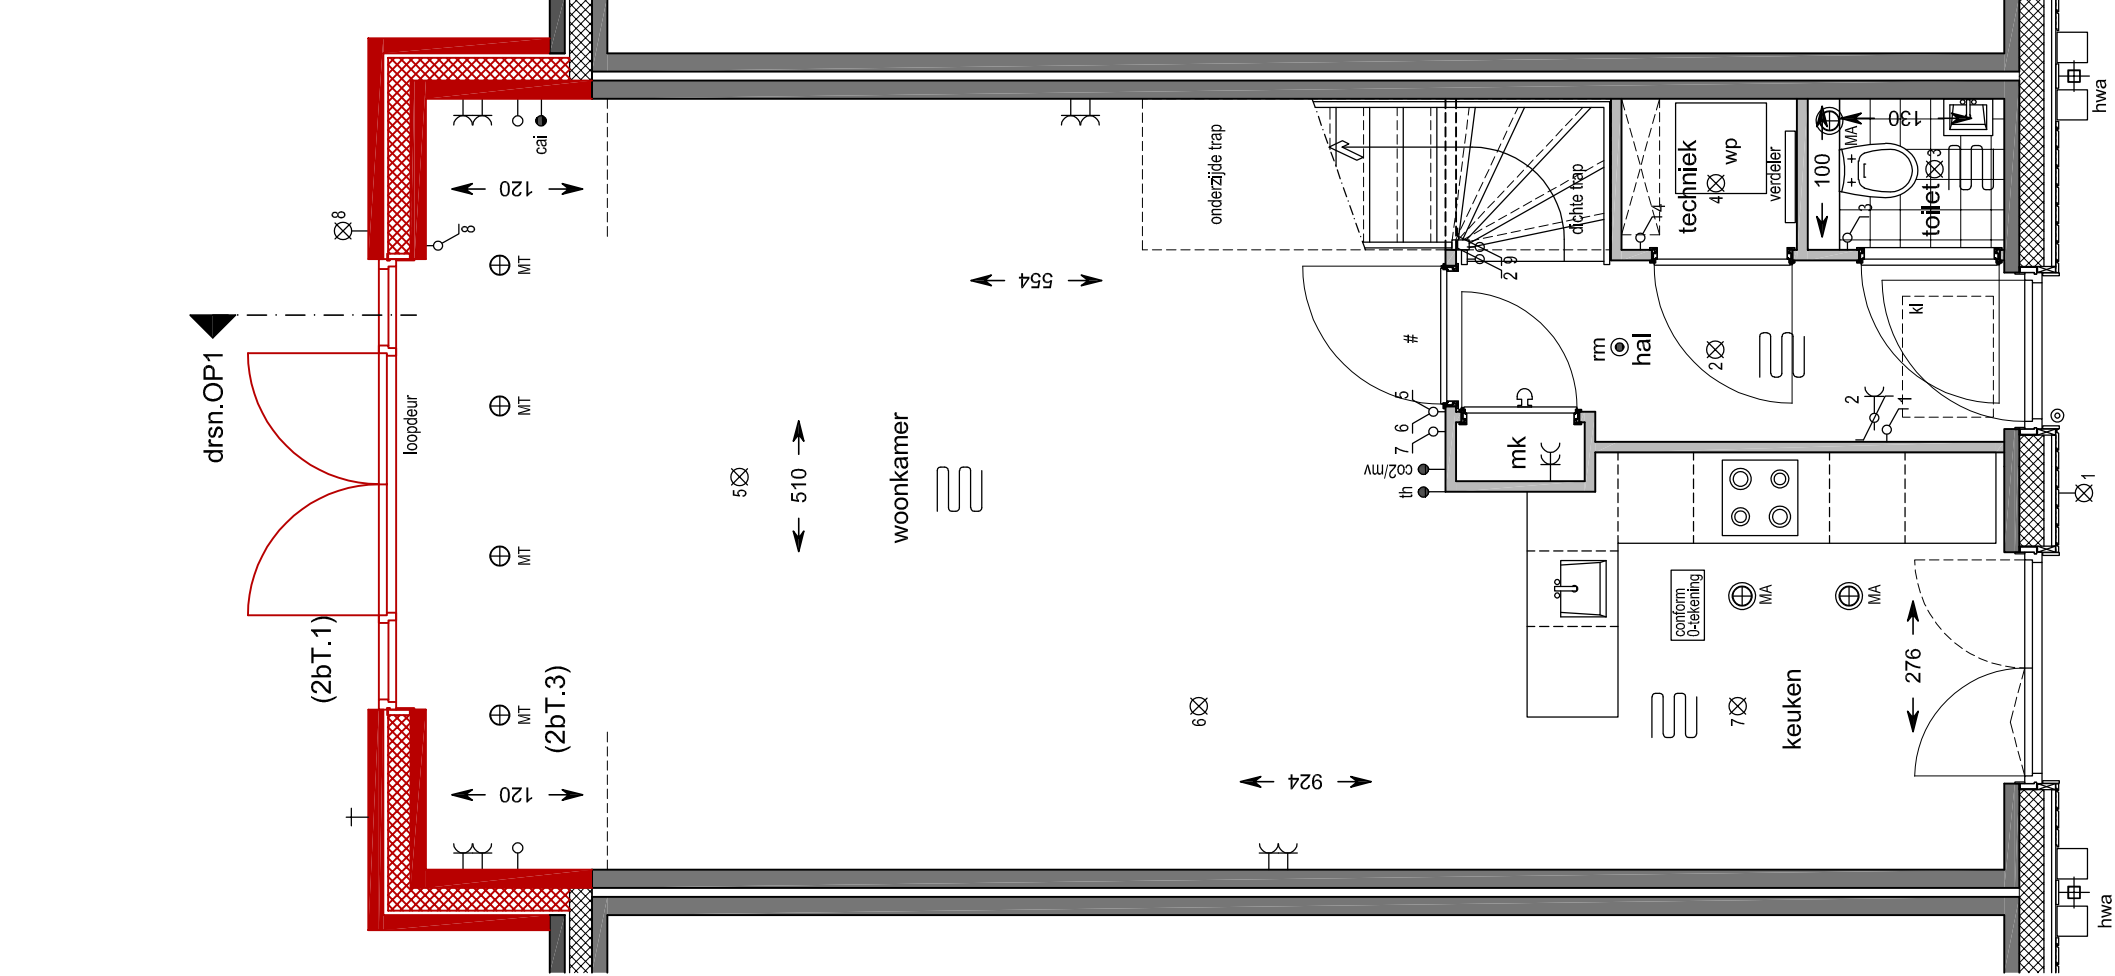

Begane grond
schaal 1:50

bouwnummer getekend: 07 / 08 / 09 / 10 / 38 / 39 / 40 / 49 / 50
bouwnummer gespiegeld: 13 / 14


2bT.1 optie dubbele openslaande deuren achtergevel
2bT.3 optie uitbouw achtergevel 1,2 m

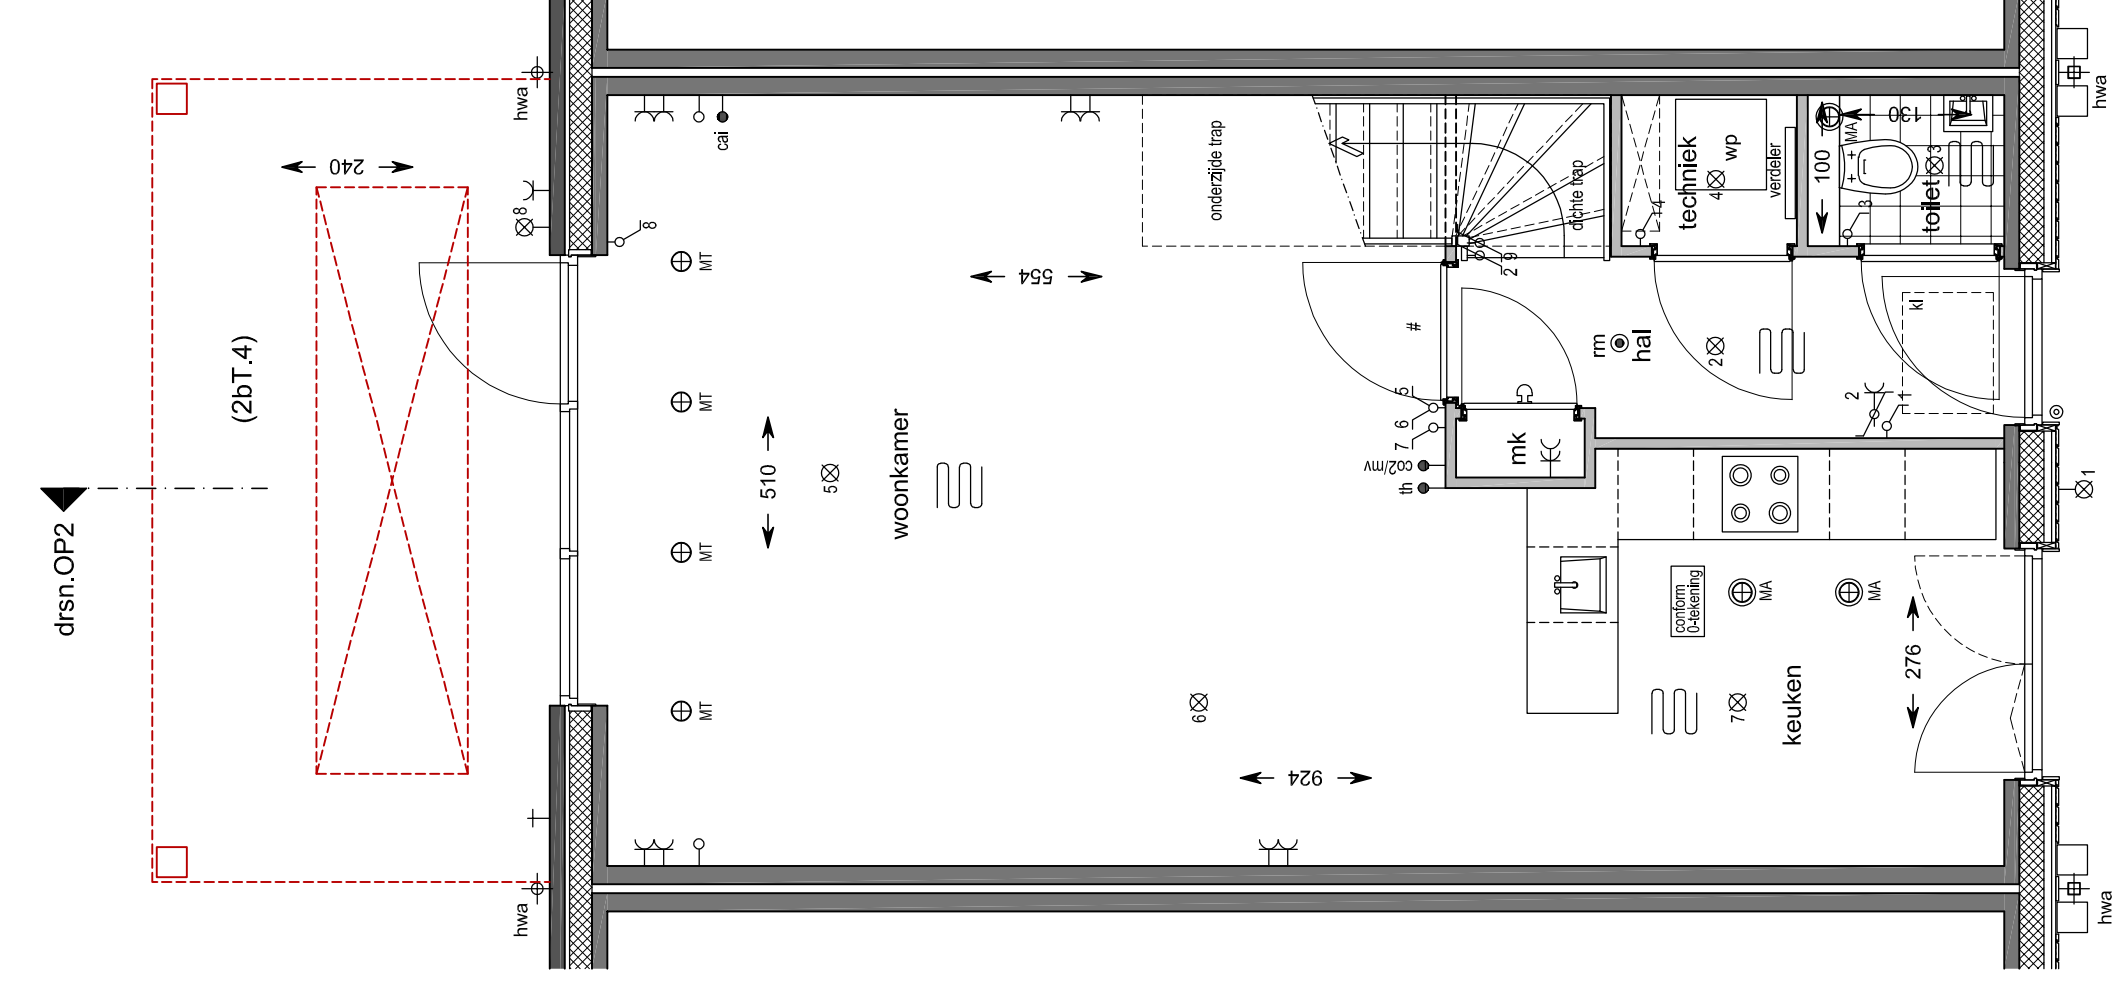

Begane grond
schaal 1:50

bouwnummer getekend: 07 / 08 / 09 / 10 / 38 / 39 / 40 / 49 / 50
bouwnummer gespiegeld: 13 / 14


2bT.4 optie veranda 2,4 m + lichtstraat

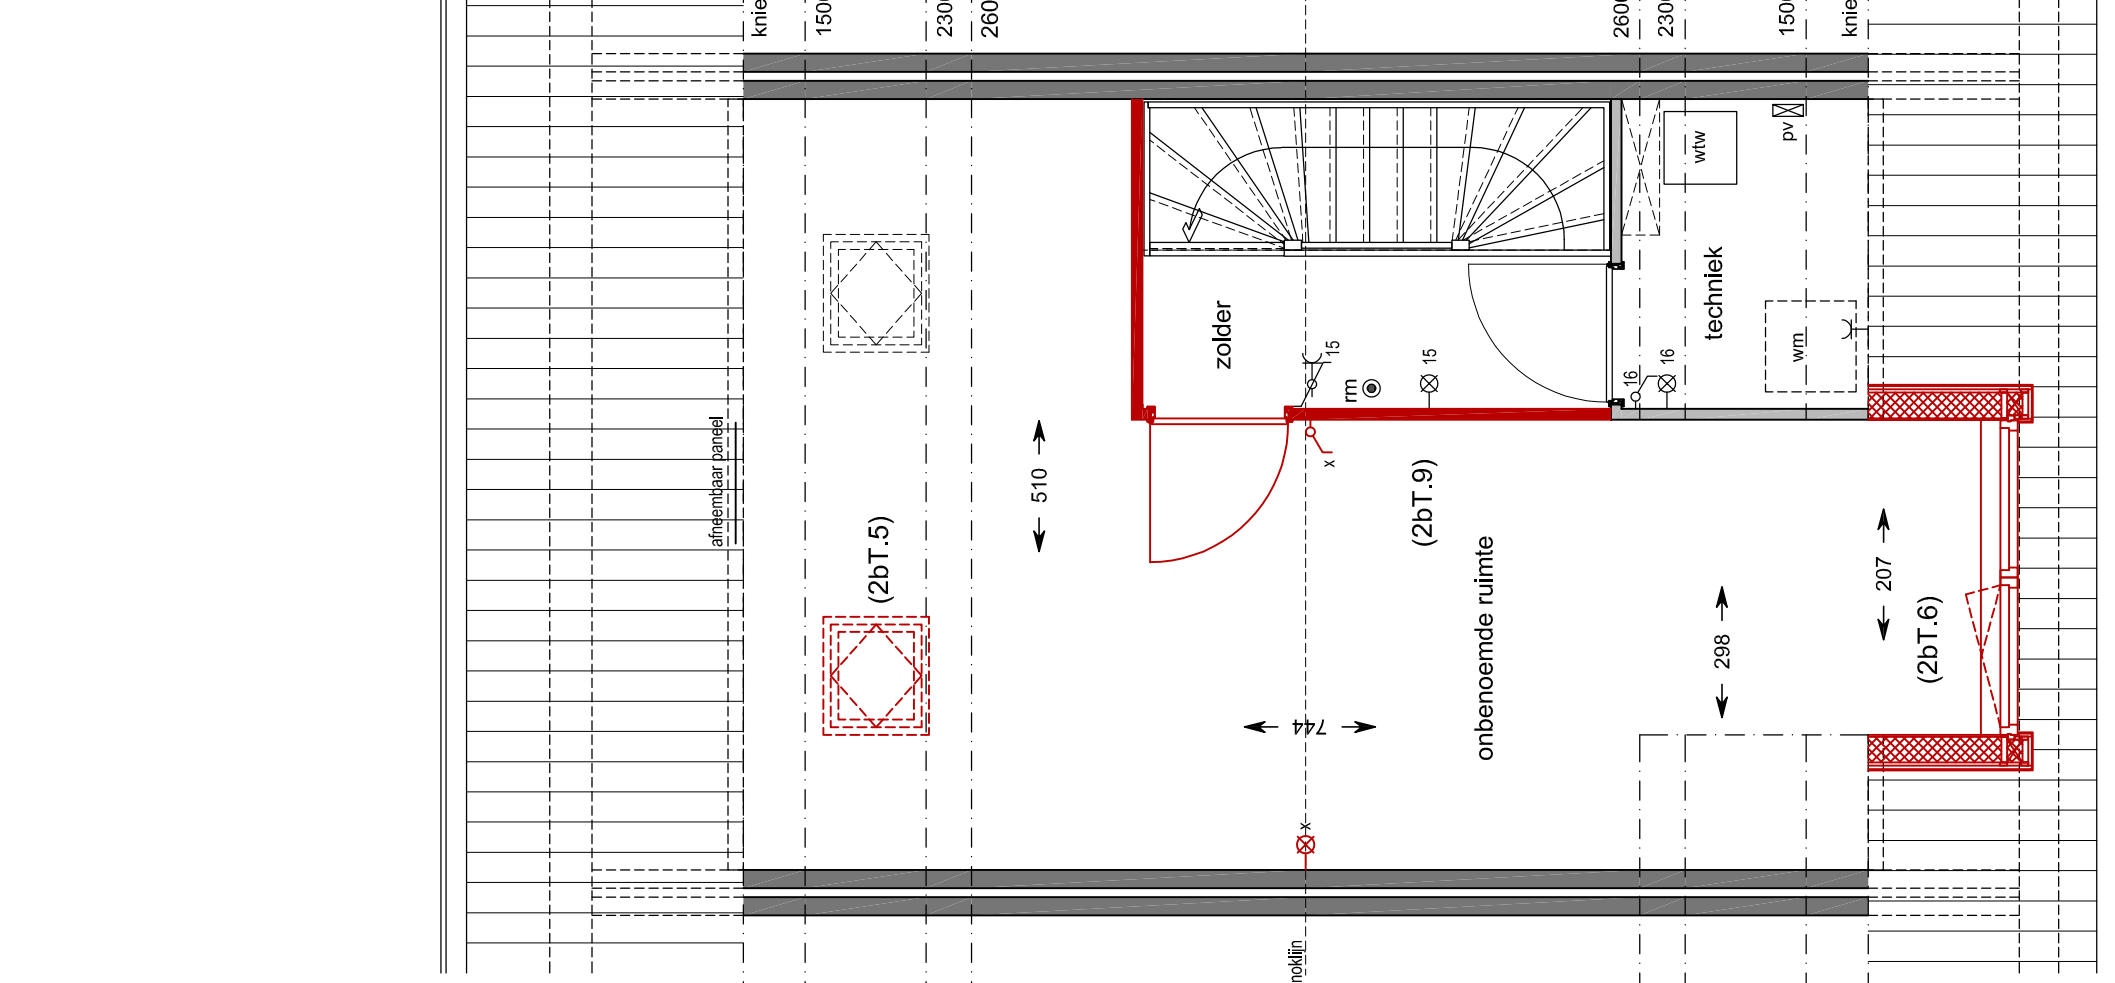

1e Verdieping
schaal 1:50

bouwnummer getekend: 07 / 08 / 09 / 10 / 38 / 39 / 40 / 49 / 50
bouwnummer gespiegeld: 13 / 14

2bT.5 optie dakraam (978x780) achtergevel
2bT.6 optie dakkapel voorgevel
2bT.9 optie indeling zolder 1 ruimte

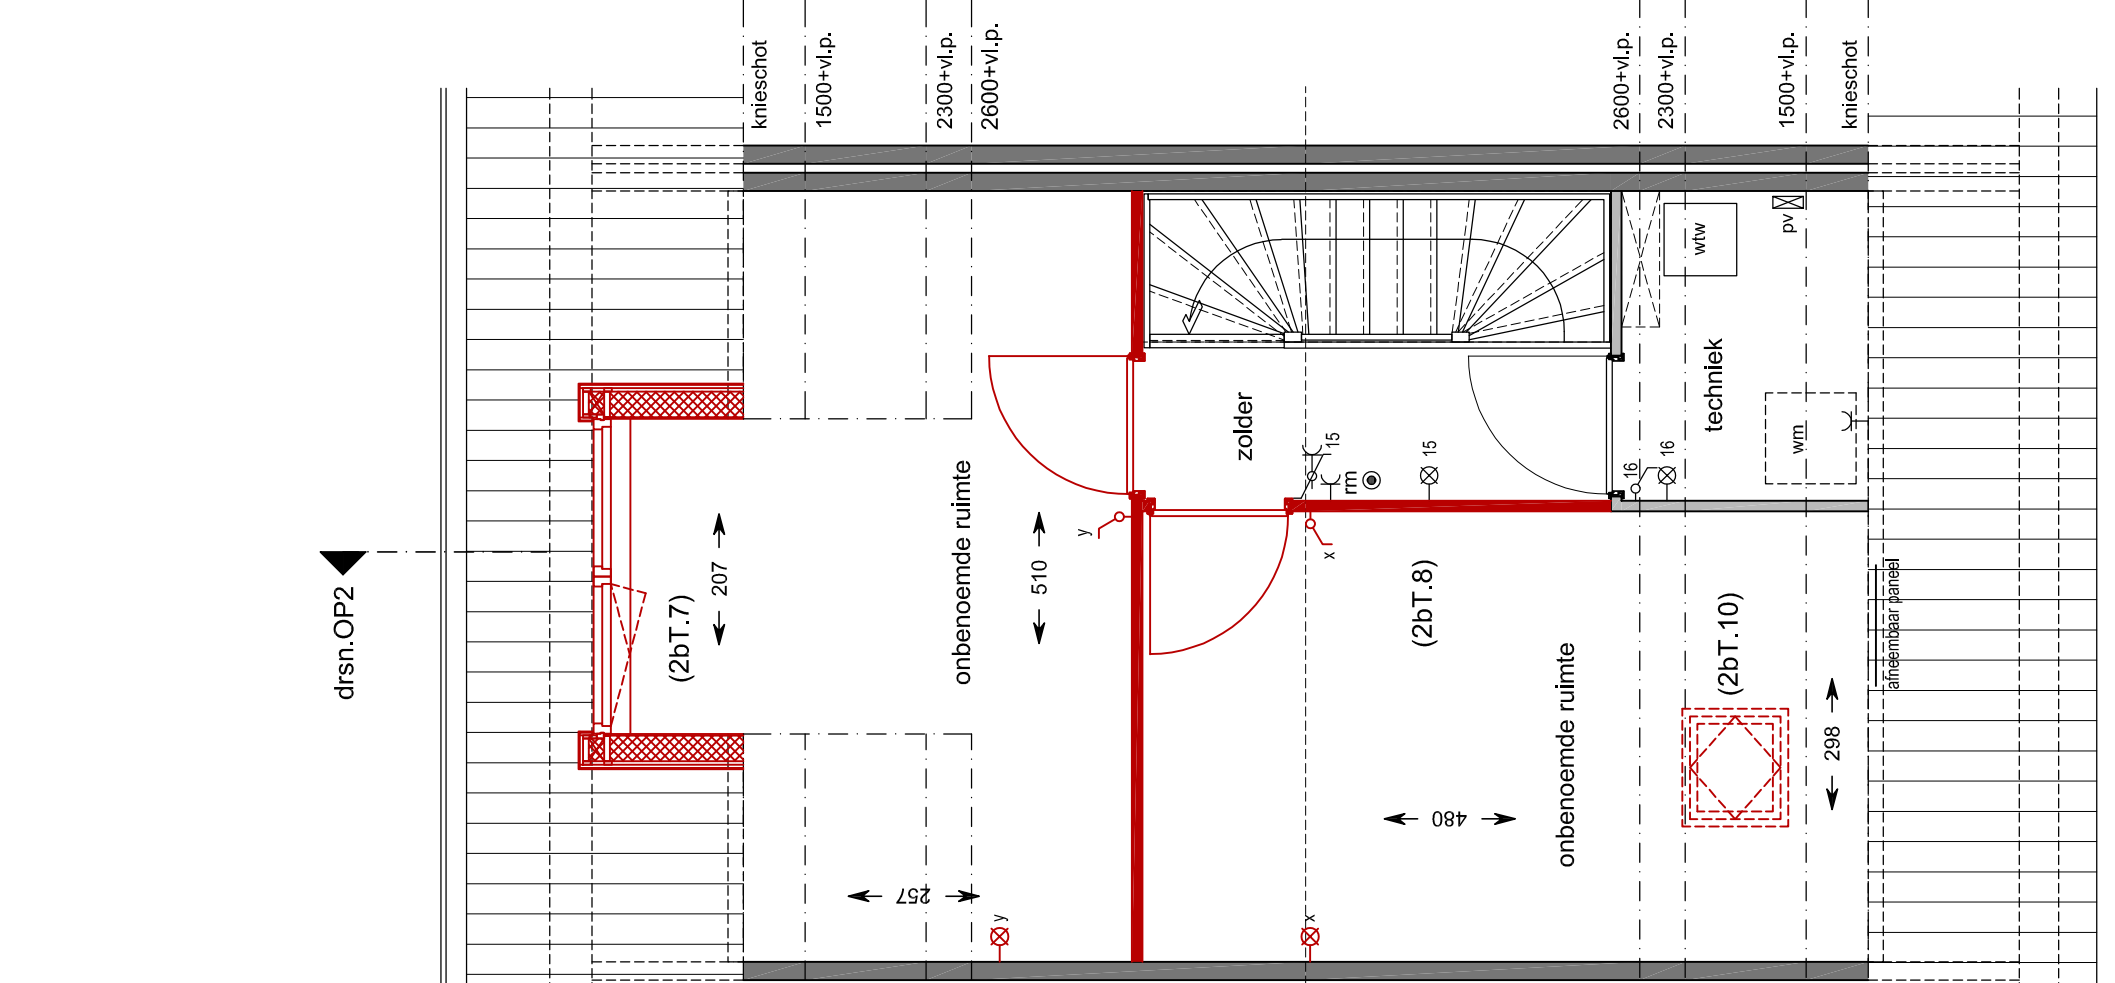


1e Verdieping
schaal 1:50


bouwnummer getekend: 07 / 08 / 09 / 10 / 38 / 39 / 40 / 49 / 50
bouwnummer gespiegeld: 13 / 14

2bT.7 optie dakraam (978x780) voorgevel
2bT.10 optie dakkapel achtergevel
2bT.8 optie indeling zolder 2 ruimtes

Renvooi materialen


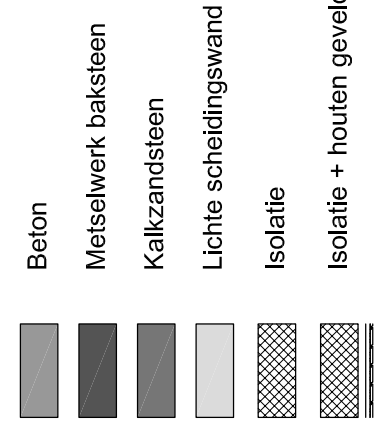


Renvooi installatie

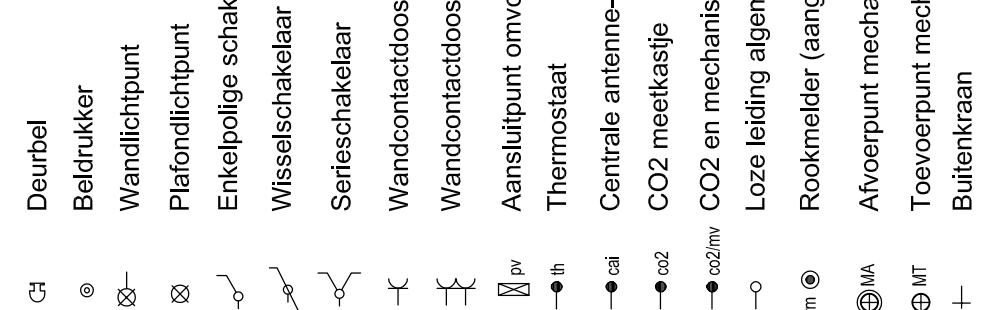

Doorsnede OP2
schaal 1:100

2bT.4 optie veranda 2,4 m + lichtstraat
2bT.7 optie dakkapel achtergevel

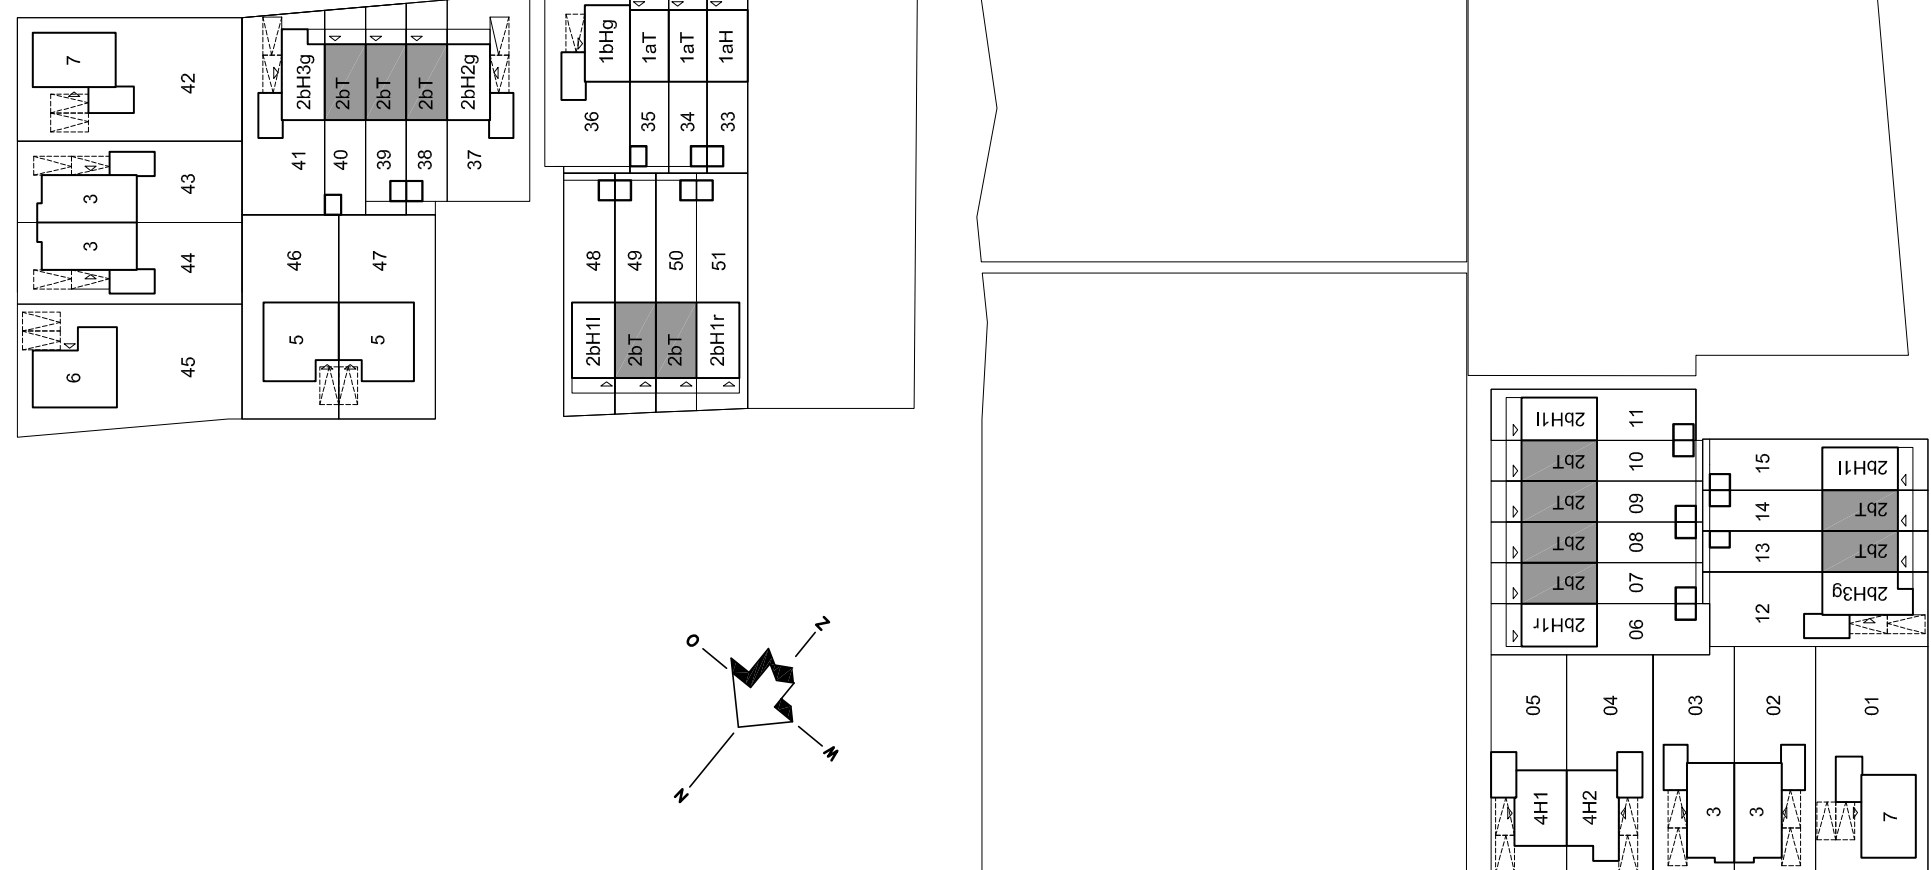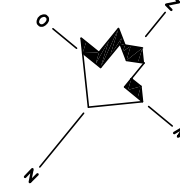

Situatie
schaal 1:1000



project: **Hoef en Haag De Even**
datum: 20-05-2019
format: 000x595
schakel: 150/1:100
bedrukker: 150/1:100
VK-2bT/OP
Verkoopkeuring - OPTIES - TUSSEWONING TYPE C
bouwnummer: 07 / 08 / 09 / 10 / 13 / 14 / 38 / 39 / 40 / 49 / 50