


Renvoel materialen


- Beton
- Meiswerk baksteen
- Kalkzandsteen
- Lichte scheidingwand
- Isolatie
- Isolatie + houten geveldelen

Renvoel installatie


- Daardel
- Beldruker
- Wandlichtpunt
- Plafondlichtpunt
- Enkelpolige schakelaar
- Wisselschakelaar
- Seriesschakelaar
- Wandcontactdoos enkelvoudig, gaard
- Wandcontactdoos tweevoudig, gaard
- Aansluitpunt omvormer p-panelen
- Thermostaat
- Centrale antenne-irriching
- CO2 meetkastje
- CO2 en mechanische ventilatie bediening
- Loze leiding algemeen
- Rookmelder (aangesloten op het lichtnet)
- Afvoerpunt mechanische ventilatie
- Teevoerpunt mechanische ventilatie
- Buitenkraan
- Opstelplaats wasmachine
- Opstelplaats wasdroger
- Opstelplaats mechanische ventilatie box
- Opstelplaats warmtepomp
- Opstelplaats warmte terugwininstallatie
- Opstelplaats ventilatielucht warmtepomp
- Verveler vloerverwarming
- Vloerverwarming
- Radiator
- Keuken / elektro conform opgave
- opgave keukenleverancier
- Kruipruimte
- Bovenkant versterkbaar t.o.v. bespaal in mm
- Ventilatorrooster boven kozijn
- Ventilatorrooster in gevel
- Lichtpunt op gavel

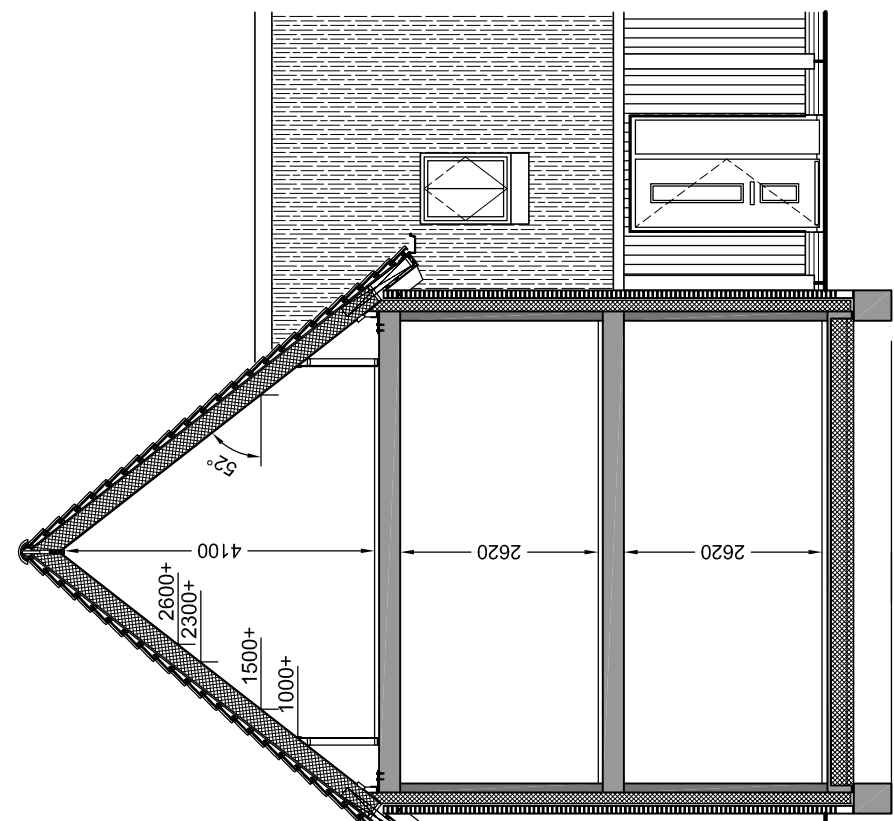


Doorsnede A5  
schaal 1:100

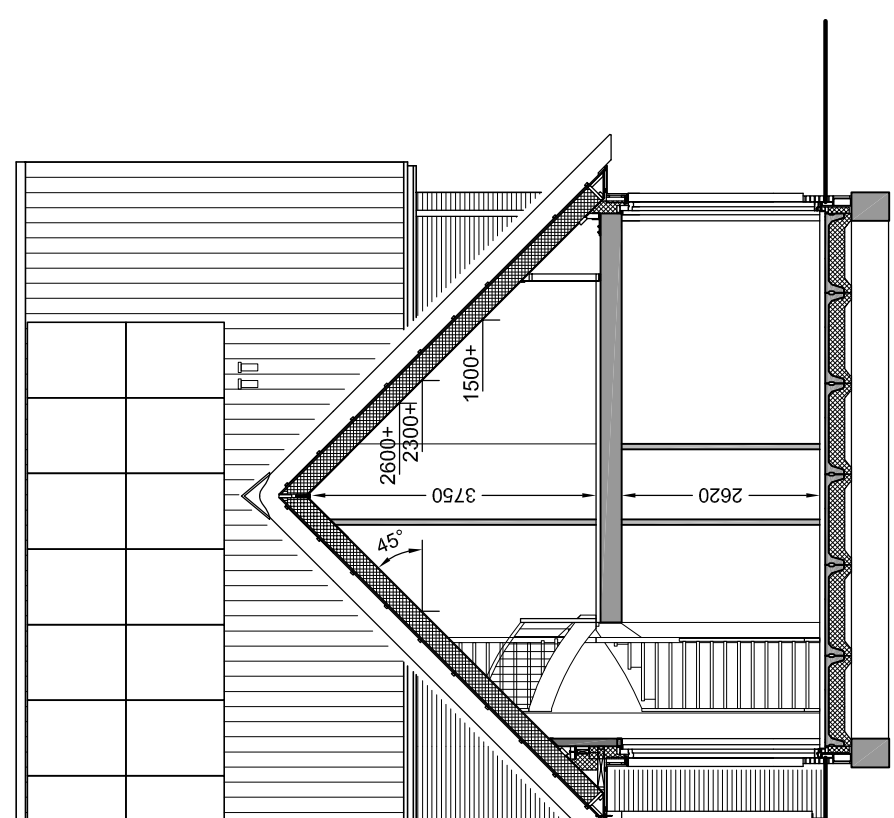


Doorsnede B5  
schaal 1:100

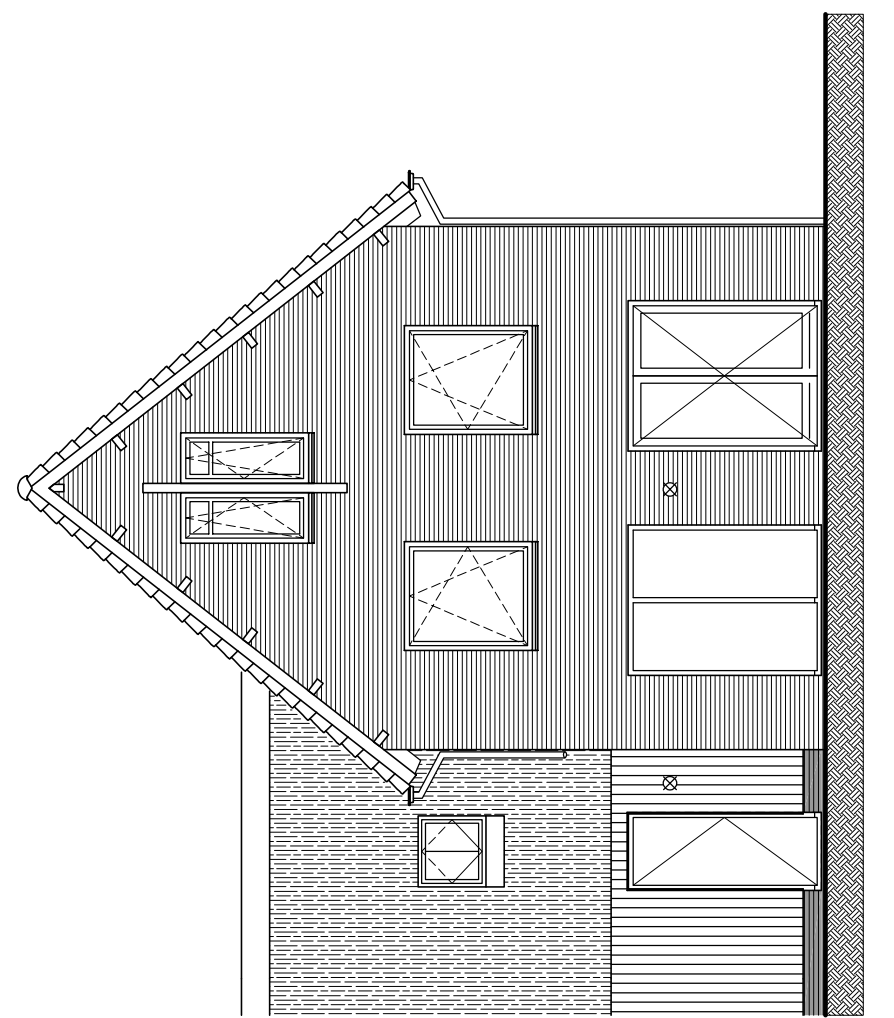

Achtergevel  
schaal 1:100

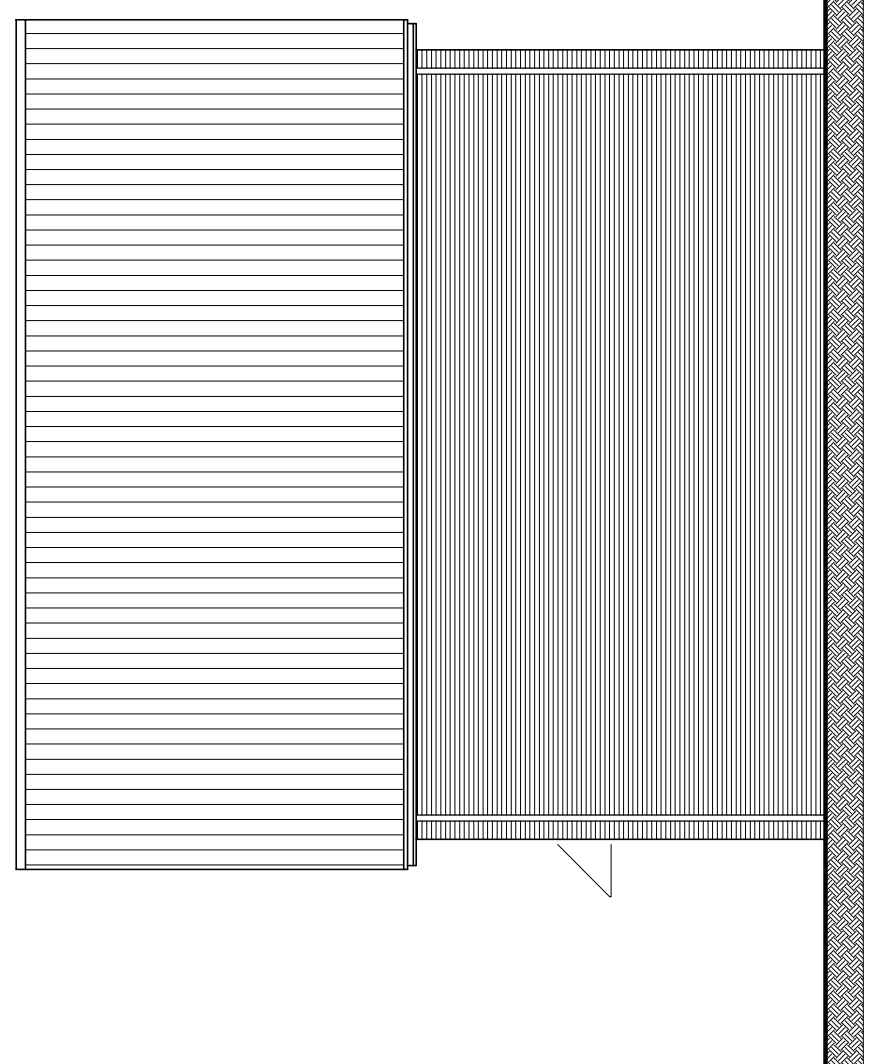

Zijlgevel  
schaal 1:100


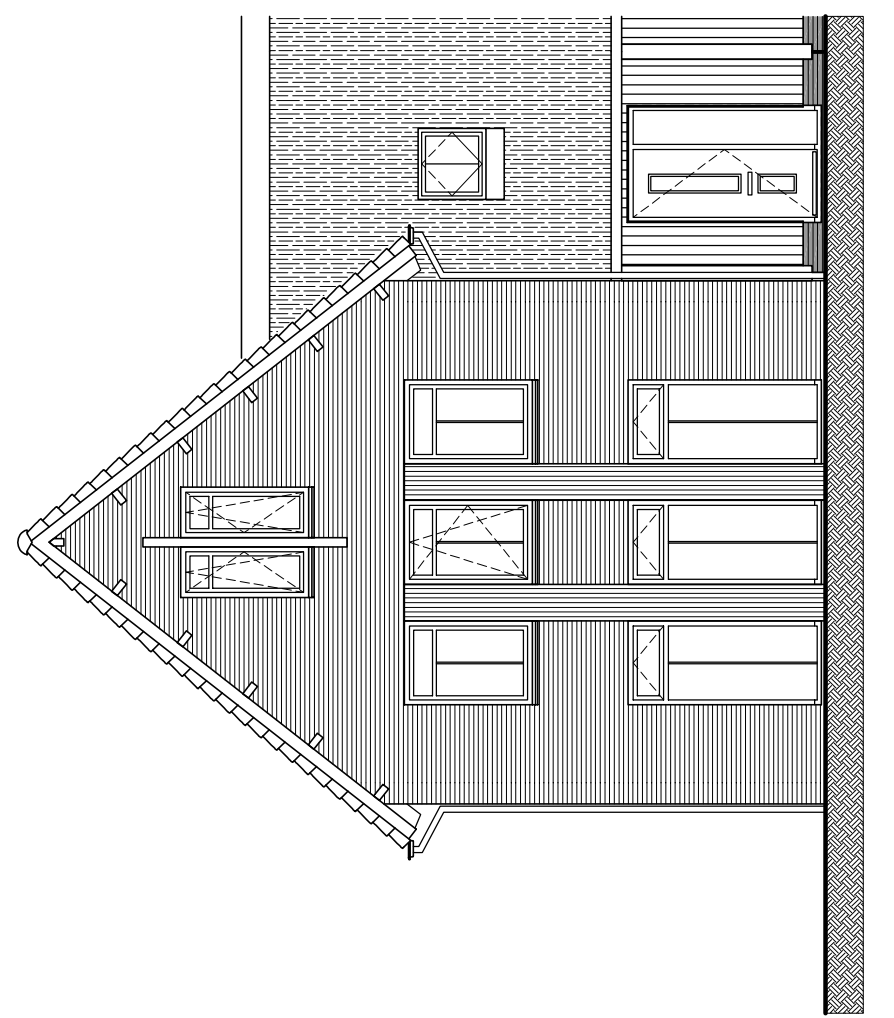


Voorgevel  
schaal 1:100


bouwnummer getekend: 64 / 71  
bouwnummer gespiegeld: 65 / 72

bouwnummer getekend: 64 / 71  
bouwnummer gespiegeld: 65 / 72

bouwnummer getekend: 64 / 71  
bouwnummer gespiegeld: 65 / 72

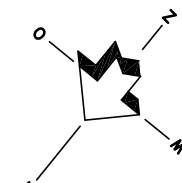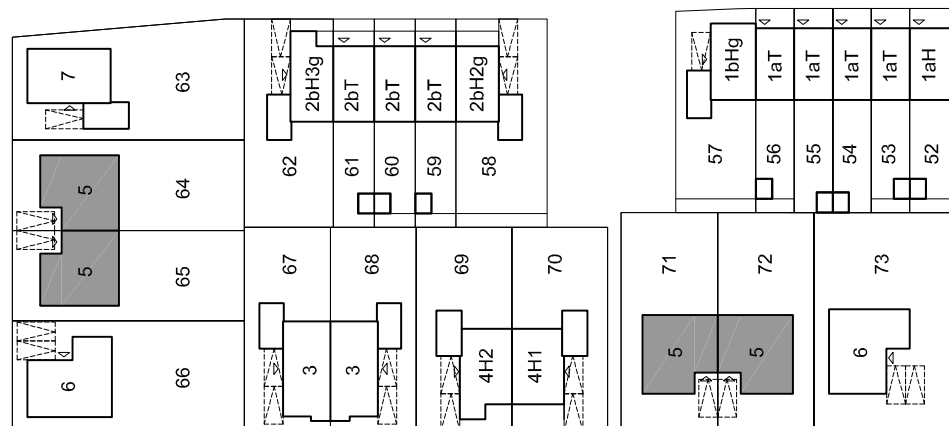


Situatie  
schaal 1:1000

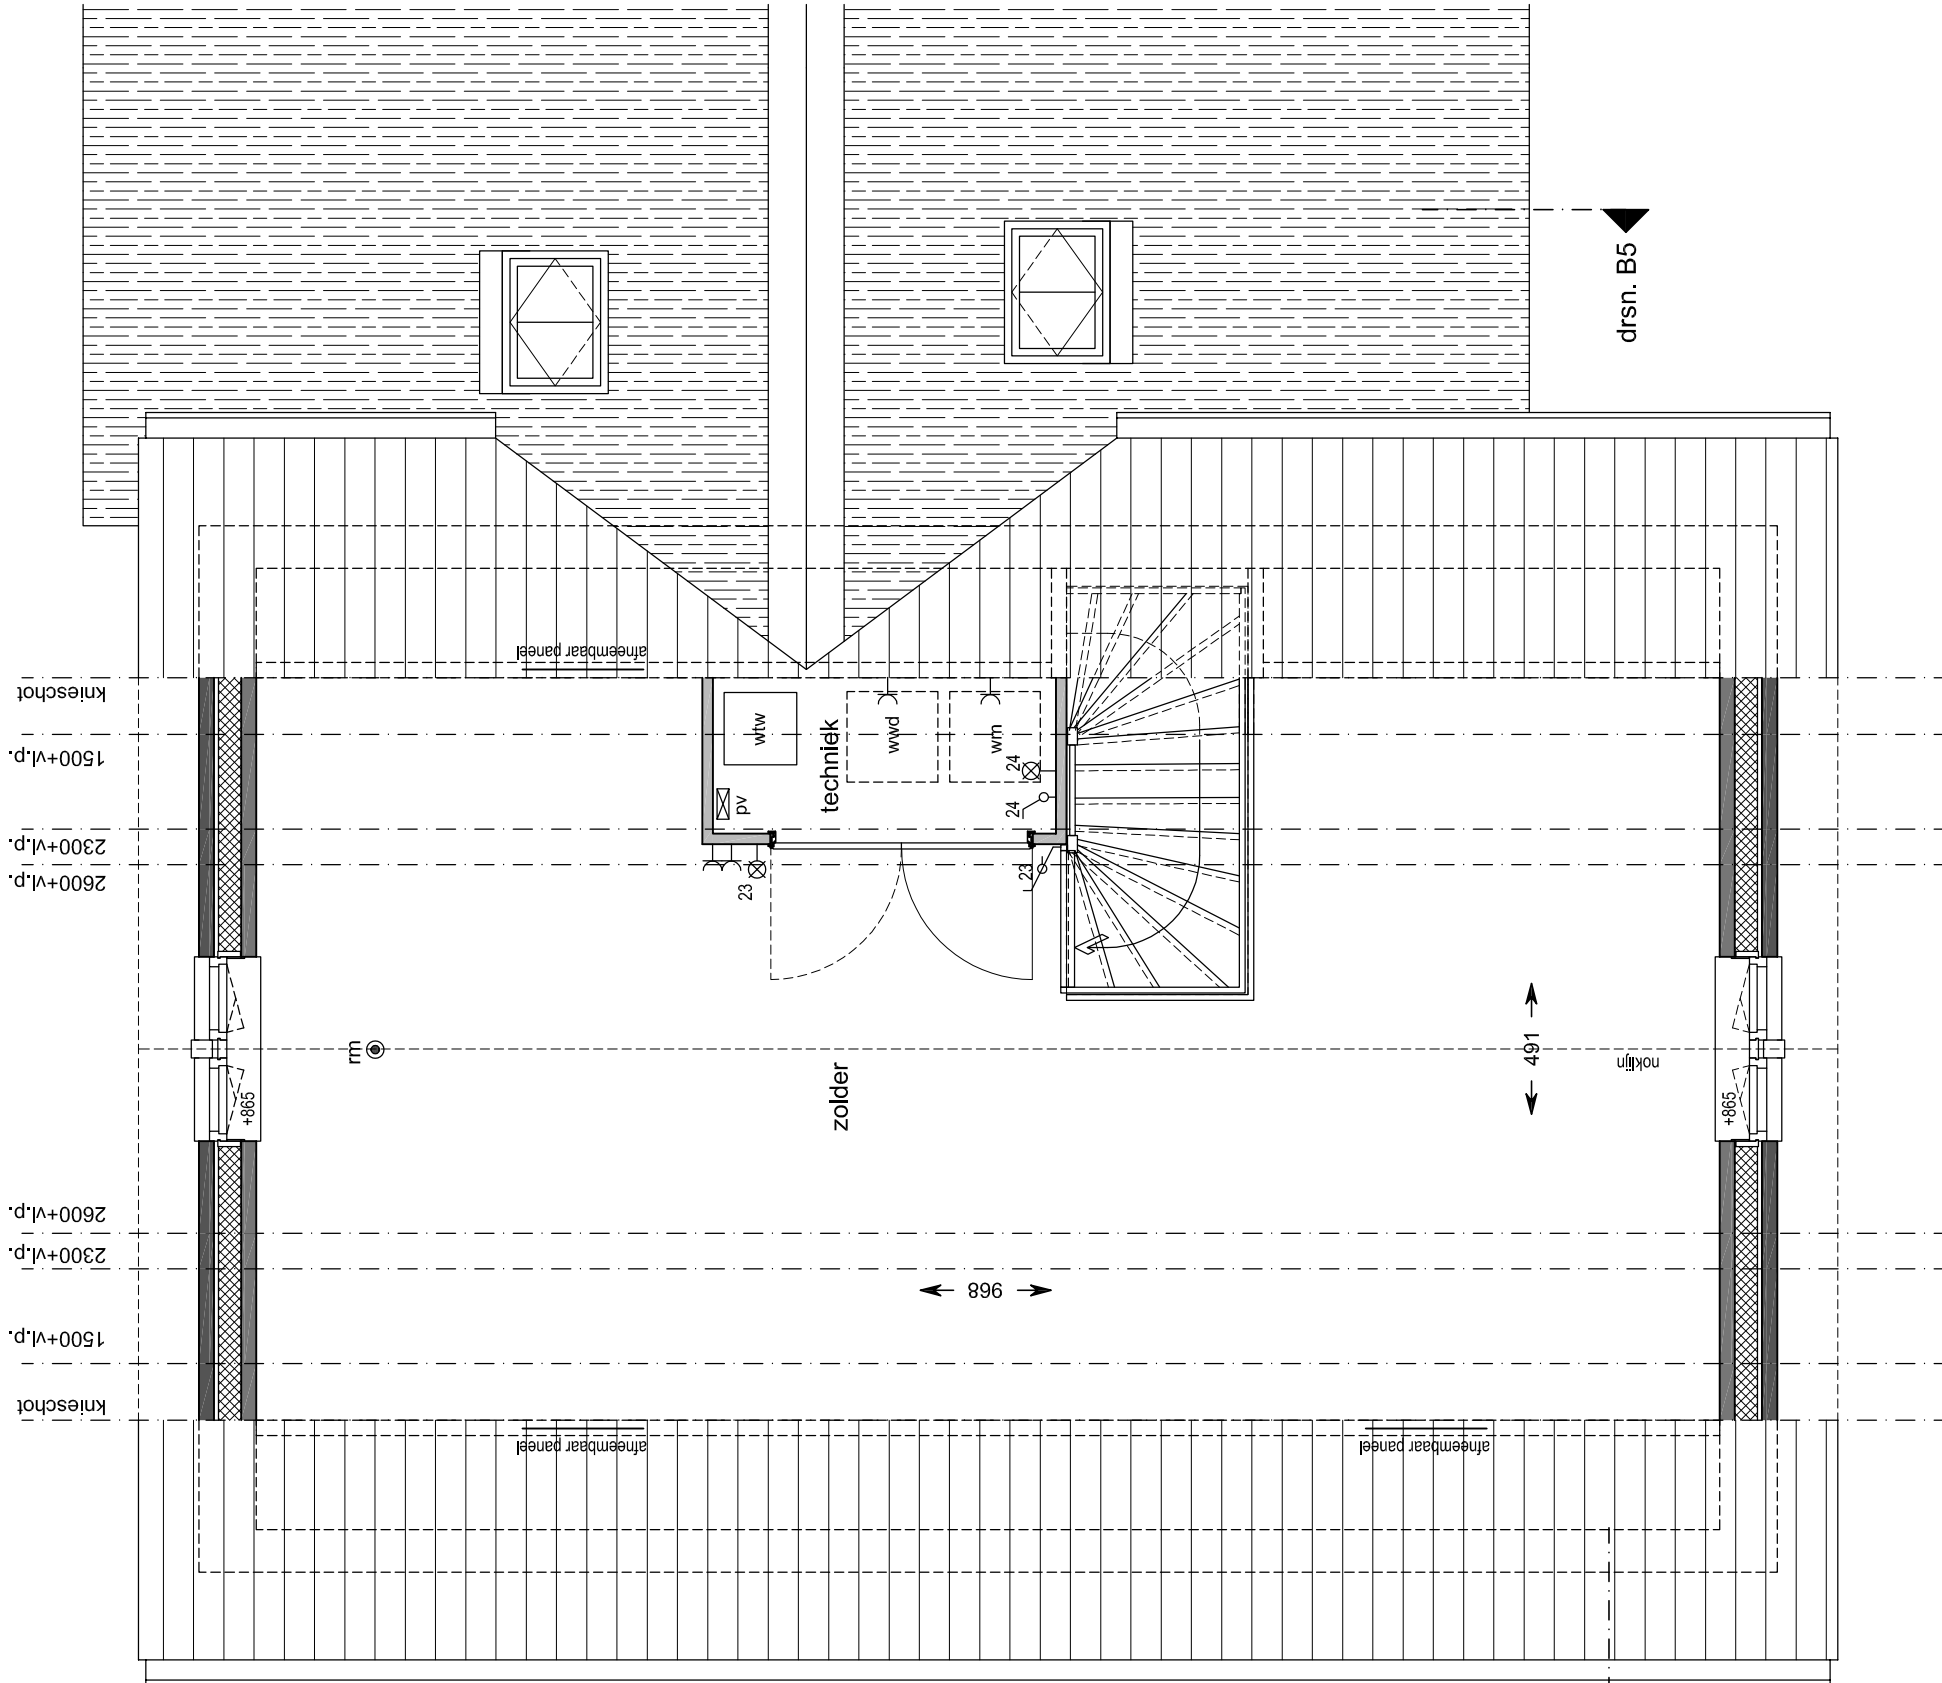


2e Verdieping  
schaal 1:50

bouwnummer getekend: 64 / 71  
bouwnummer gespiegeld: 65 / 72

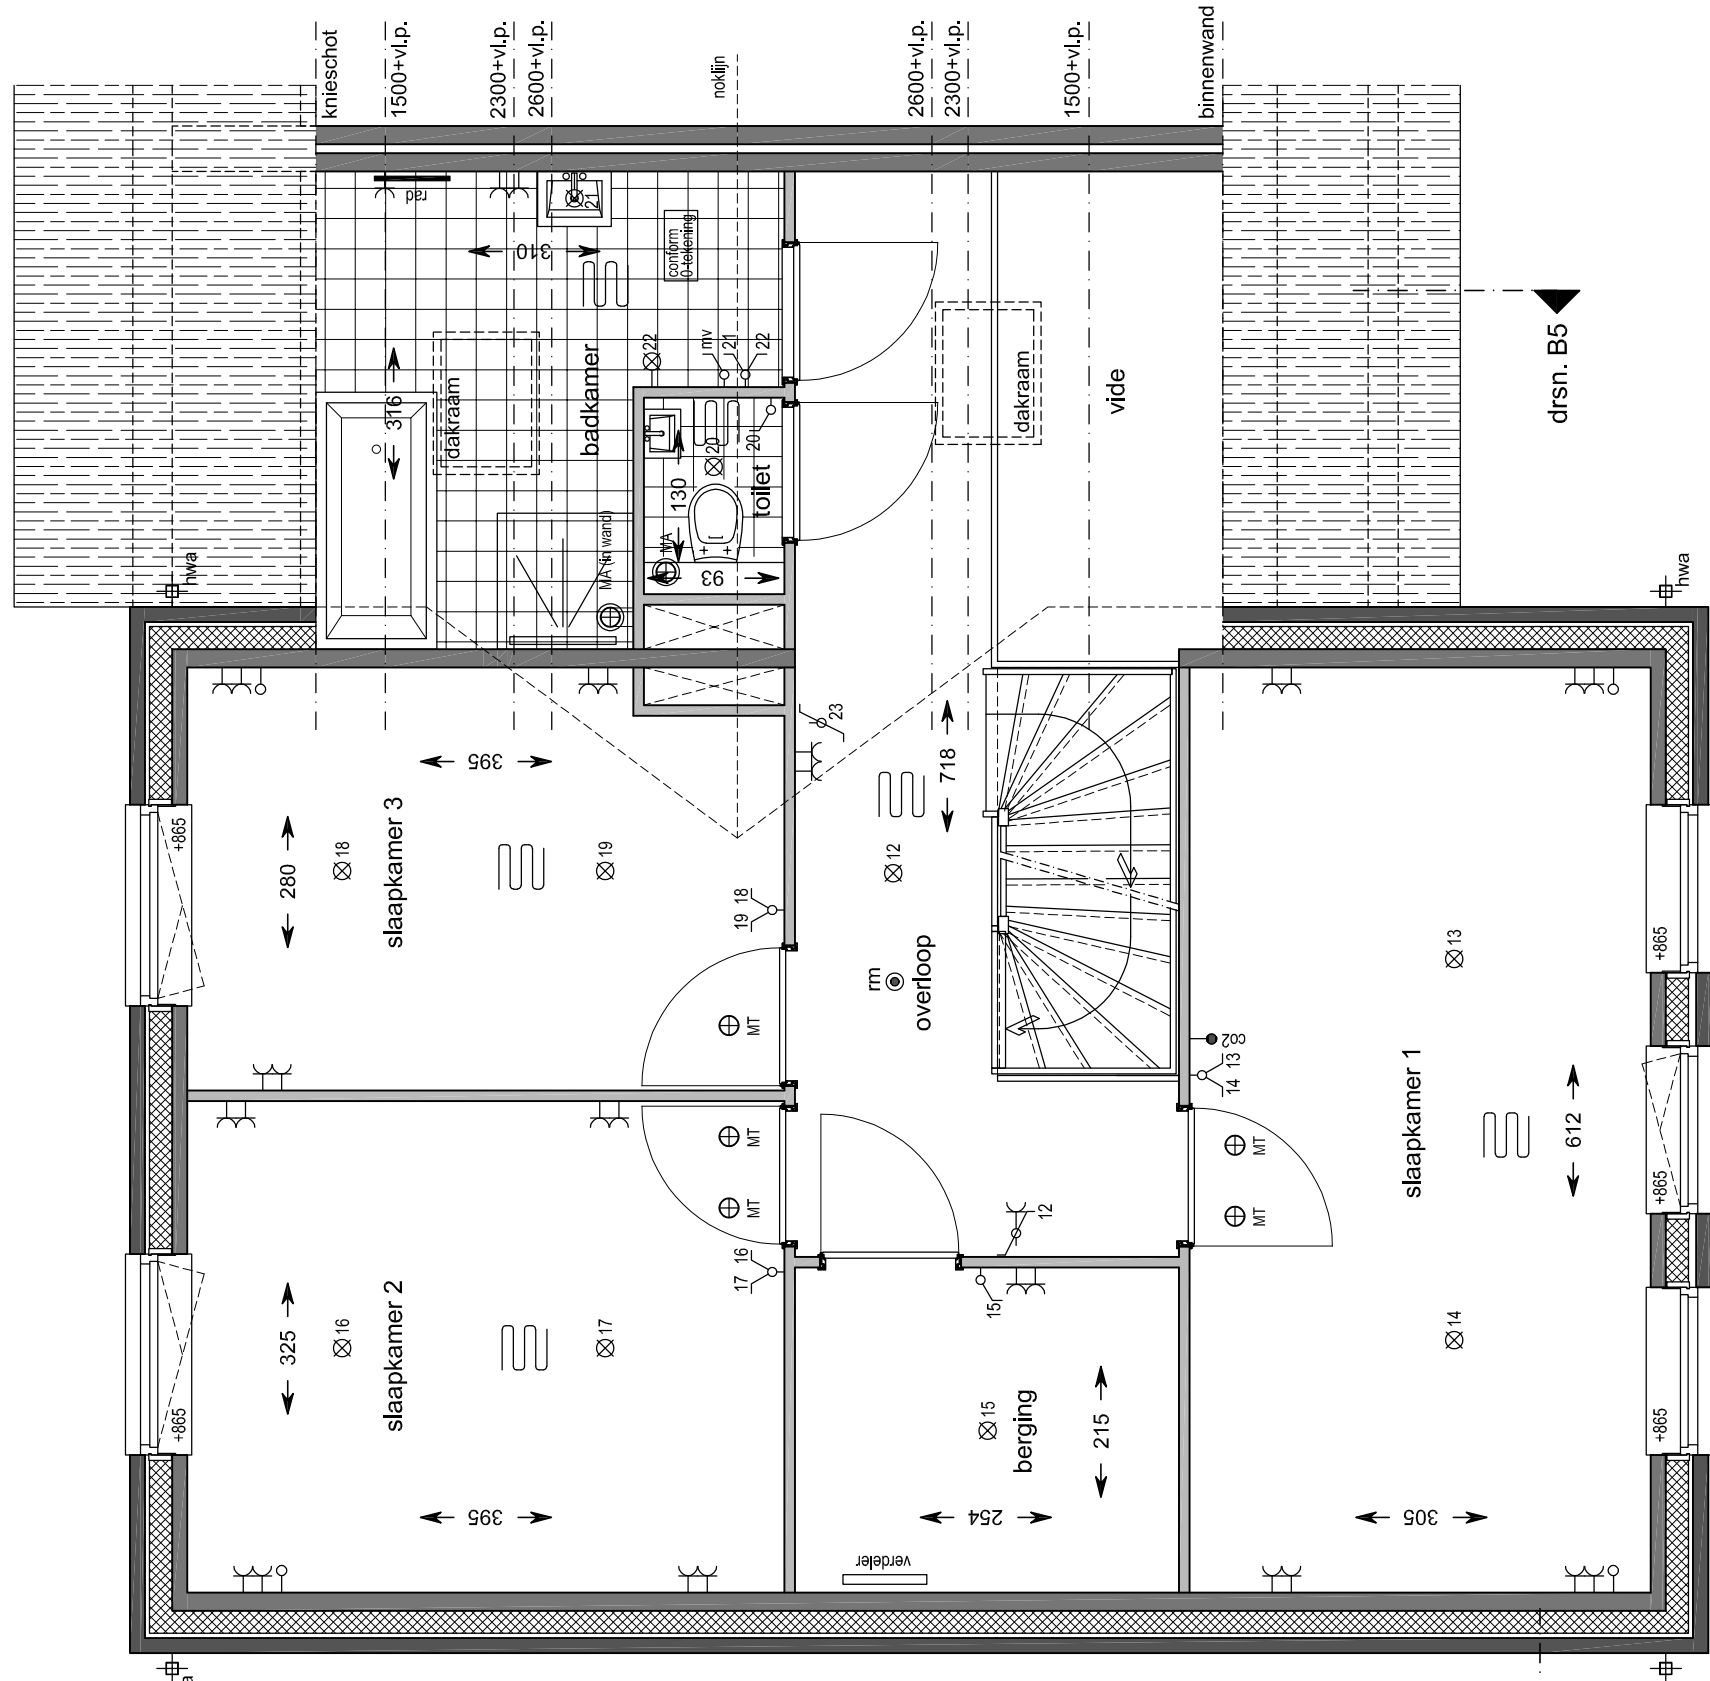

1e Verdieping  
schaal 1:50

bouwnummer getekend: 64 / 71  
bouwnummer gespiegeld: 65 / 72

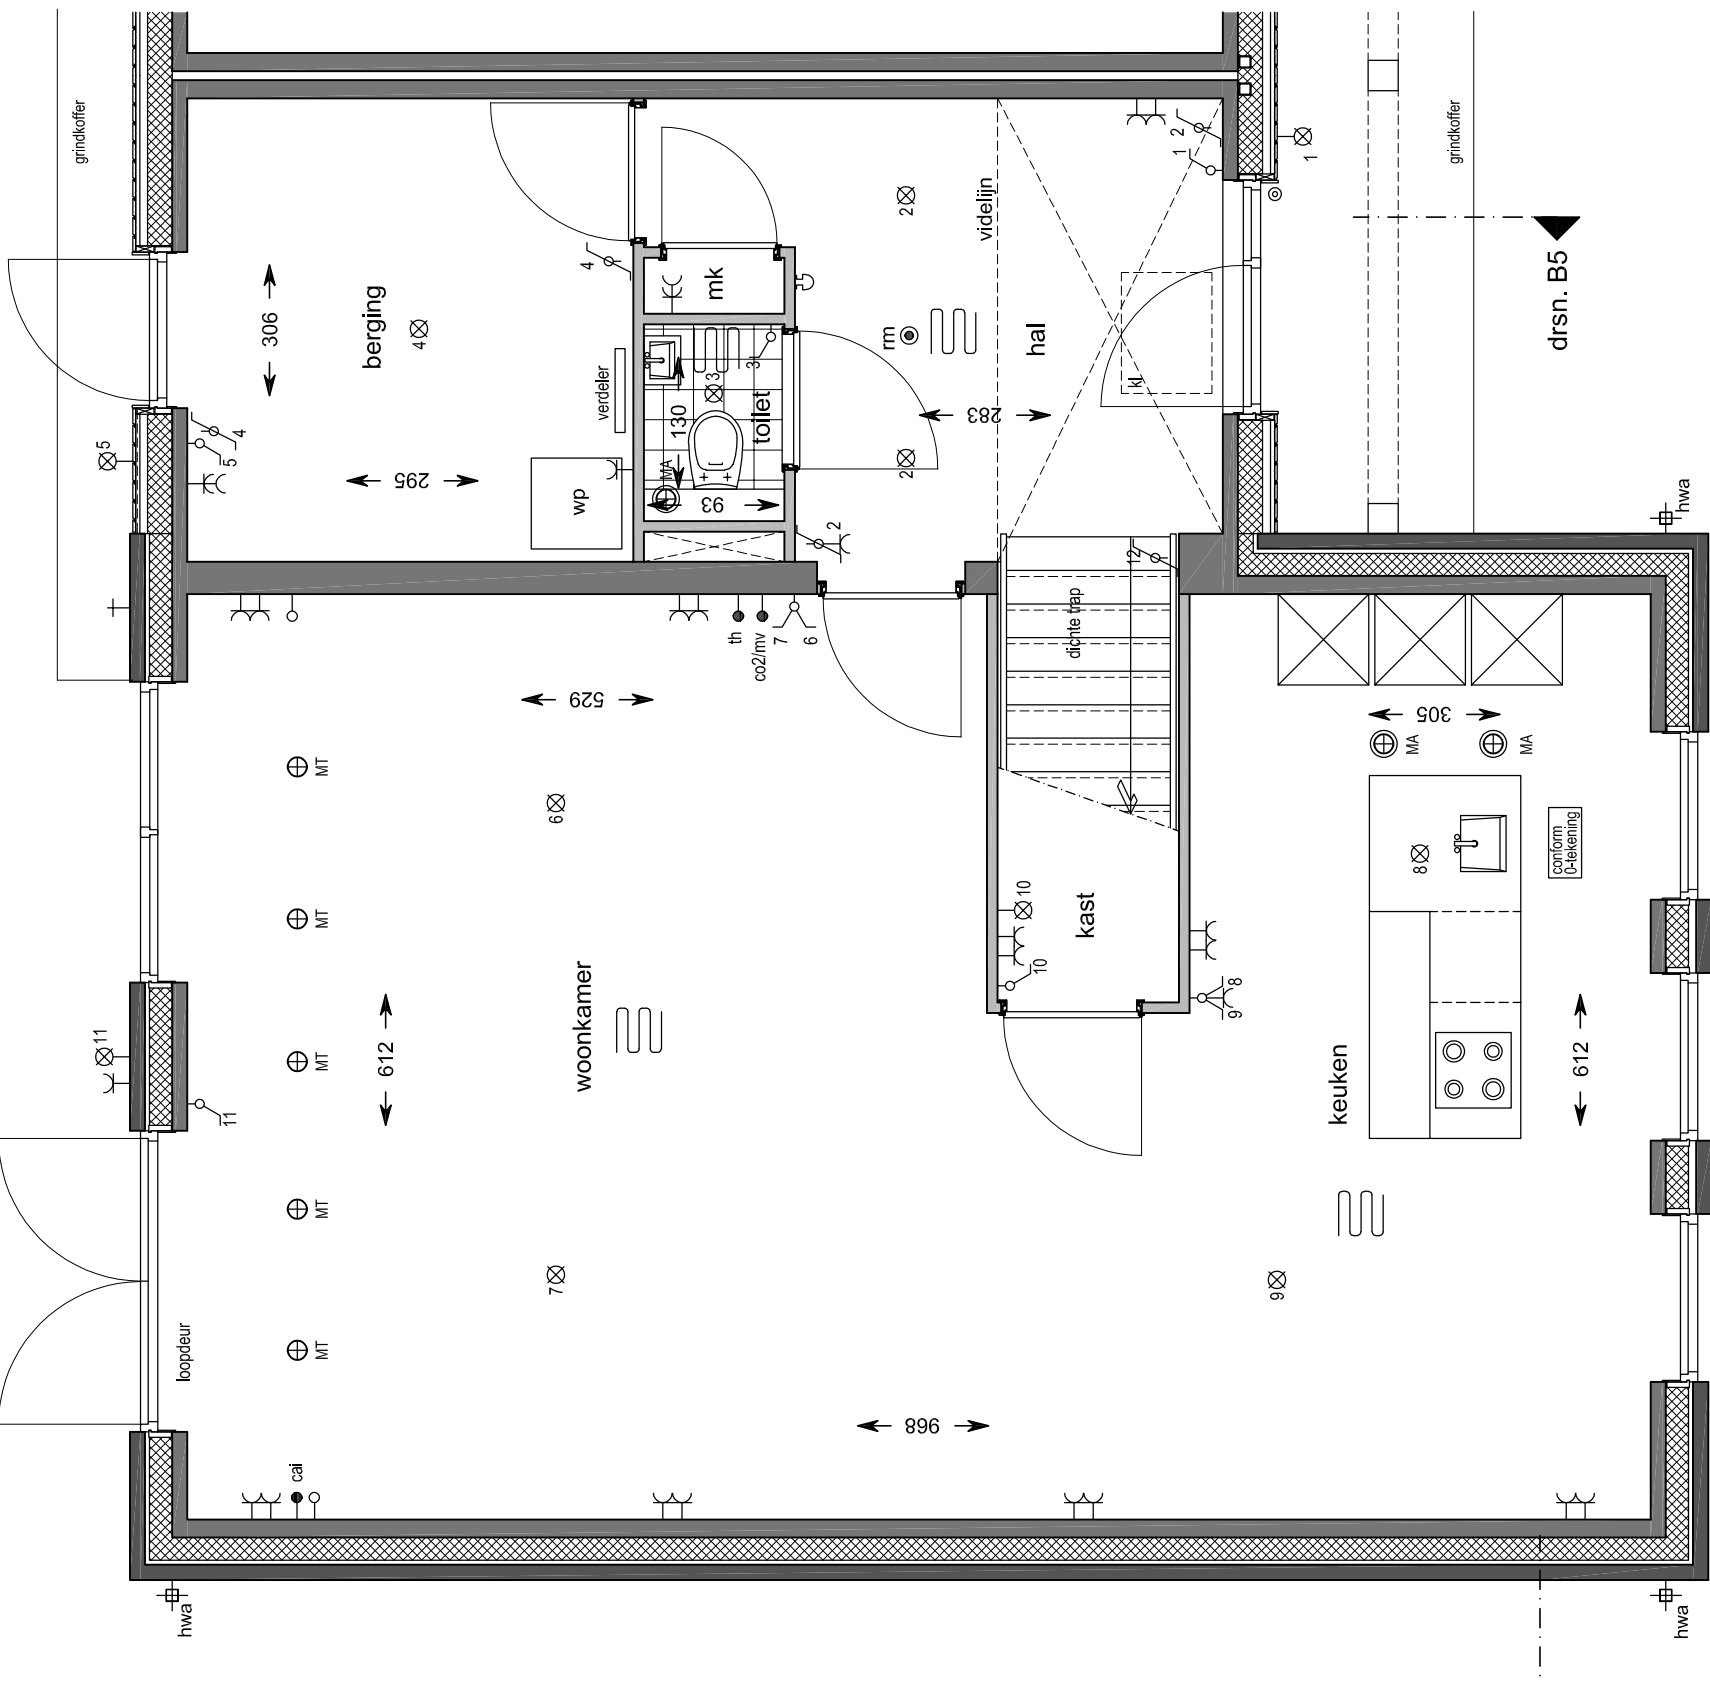

Begane grond  
schaal 1:50

bouwnummer getekend: 64 / 71  
bouwnummer gespiegeld: 65 / 72

