




Achtergevel
schaal 1:100
bouwnummer getekend: 64 / 71
bouwnummer gespiegeld: 65 / 72
5.1/2 optie uitbouw achtergevel 2,4 m / 1,2 m

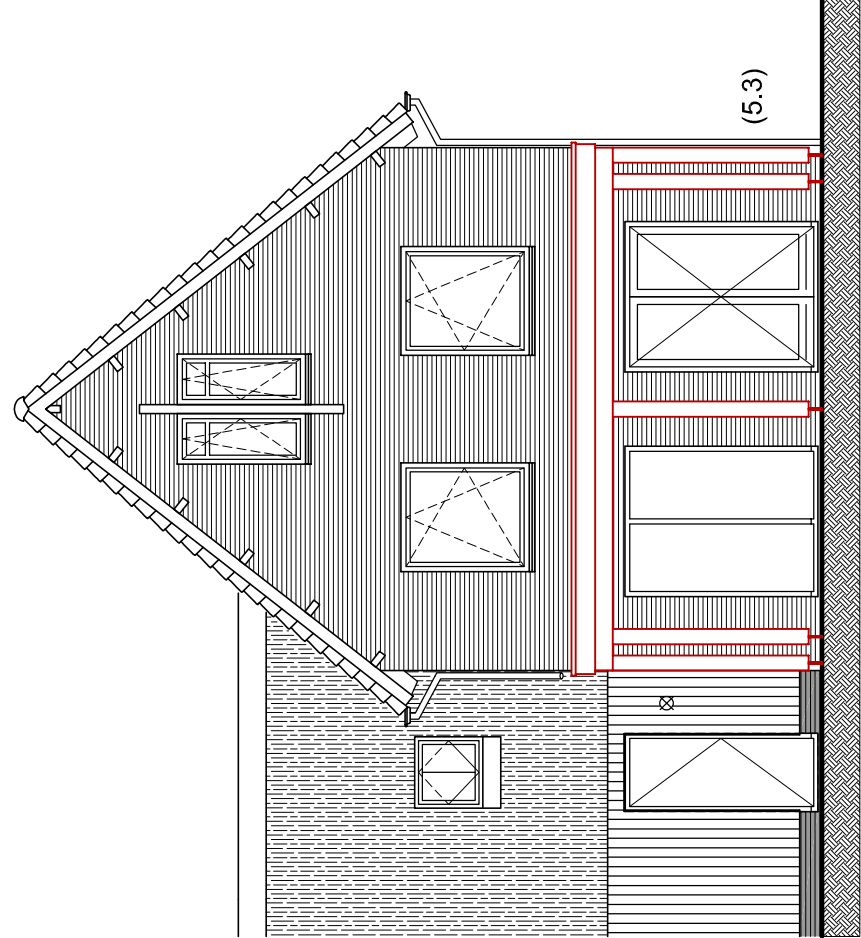


Zijgevel
schaal 1:100
bouwnummer getekend: 64 / 71
bouwnummer gespiegeld: 65 / 72
5.4a optie dakraam (978x780) zijgevel
5.4b optie dakraam (978x780) zijgevel

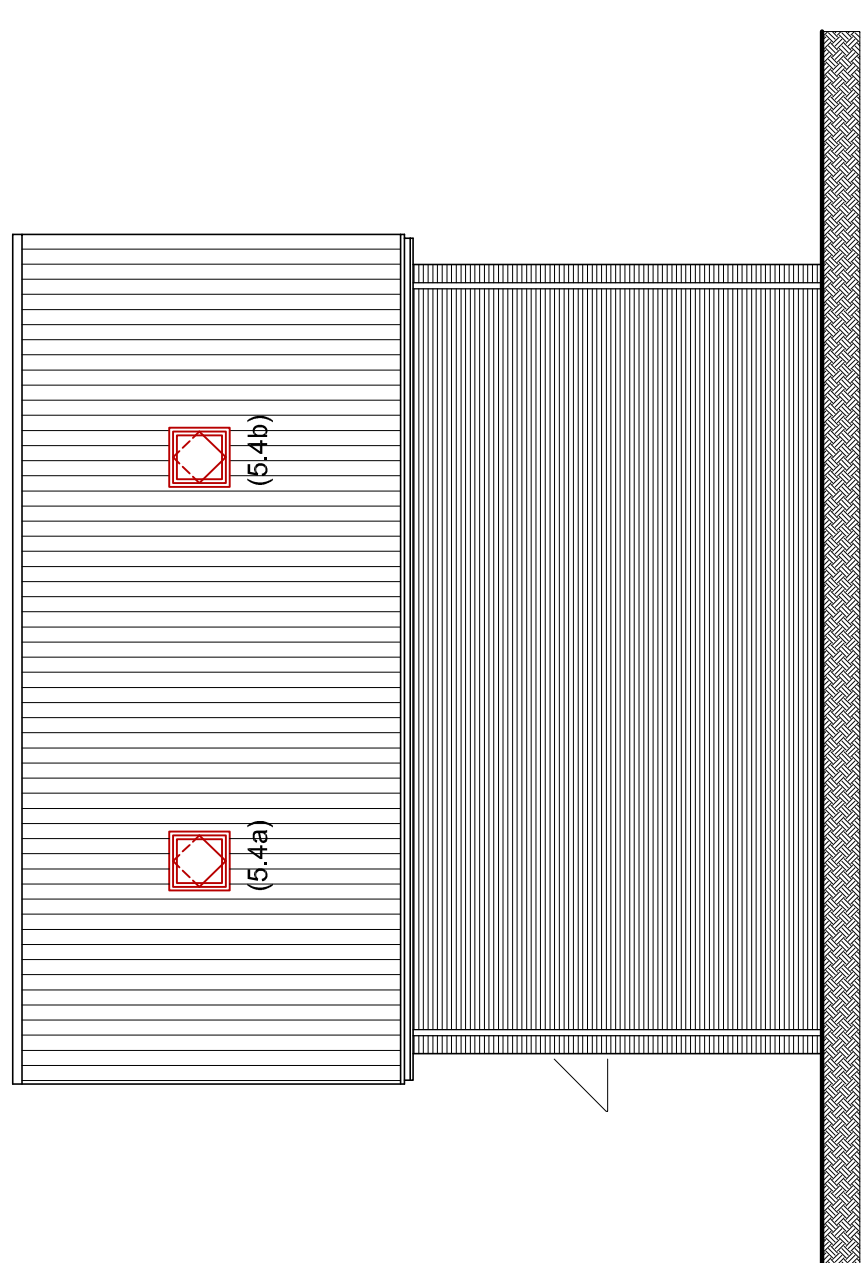


Zijgevel
schaal 1:100
bouwnummer getekend: 64 / 71
bouwnummer gespiegeld: 65 / 72
5.5 optie dakkapel zijgevel

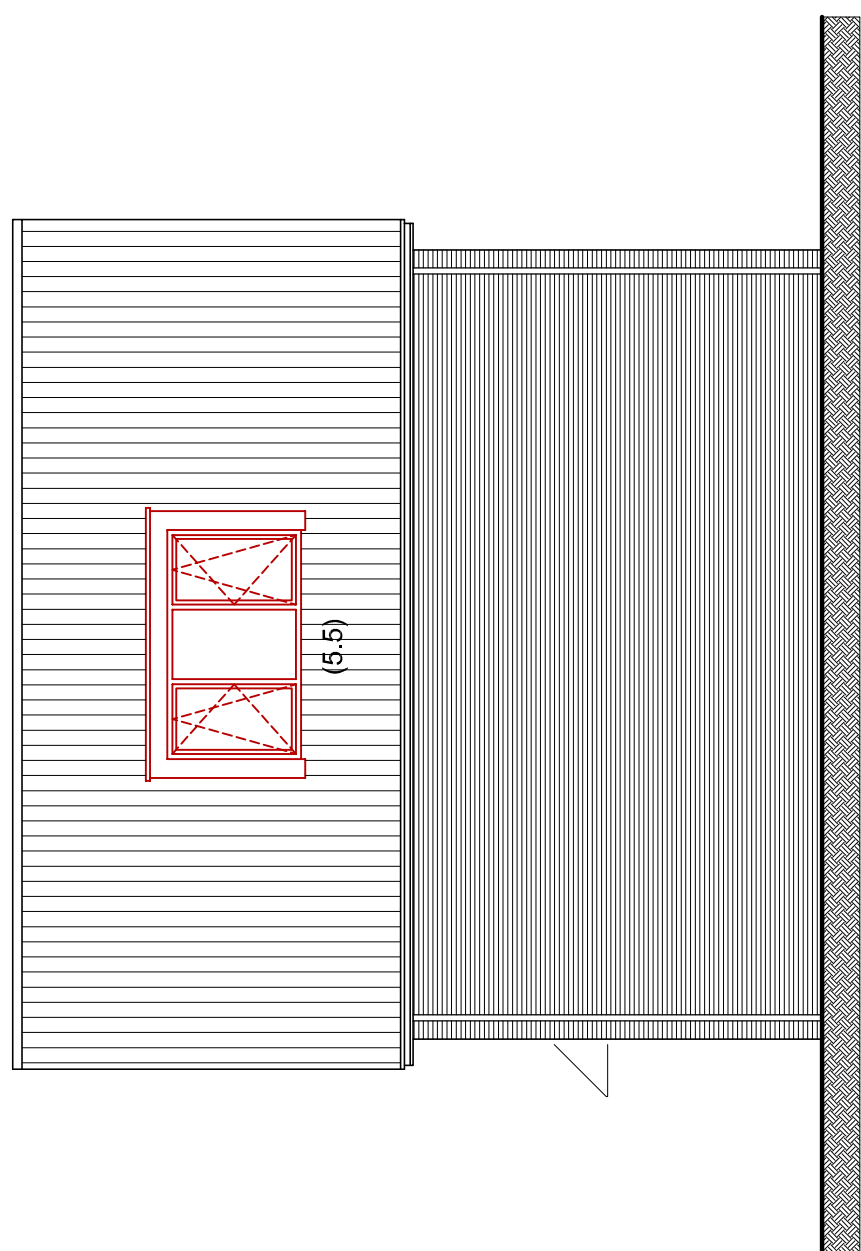


Zijgevel
schaal 1:100
bouwnummer getekend: 64 / 71
bouwnummer gespiegeld: 65 / 72
5.9 optie badkamer vergroten / dakraam verplaatsen

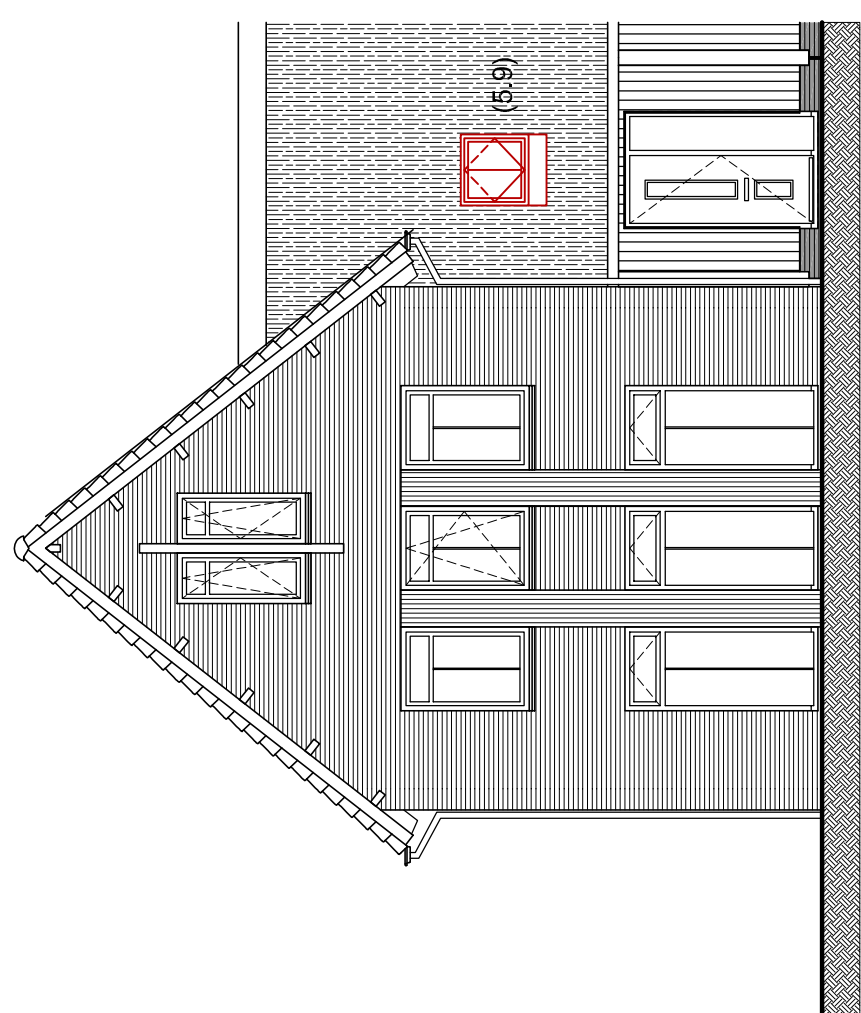


Voorgevel
schaal 1:100
bouwnummer getekend: 64 / 71
bouwnummer gespiegeld: 65 / 72
5.9 optie badkamer vergroten / dakraam verplaatsen

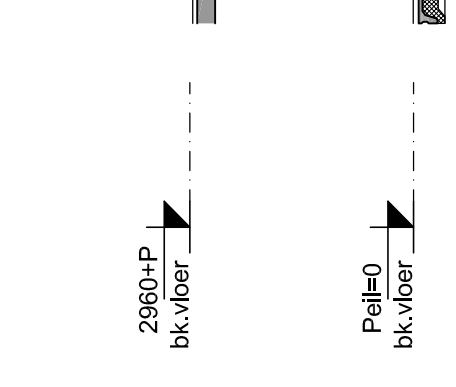


Doorsnede OP1
schaal 1:100
5.1/2 optie uitbouw achtergevel 2,4 m / 1,2 m

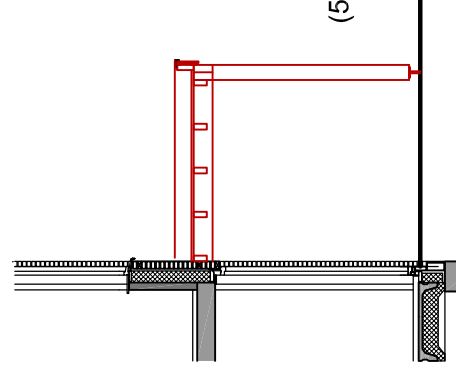


Doorsnede OP2
schaal 1:100
5.3 optie veranda 2,4 m + lichtstraat

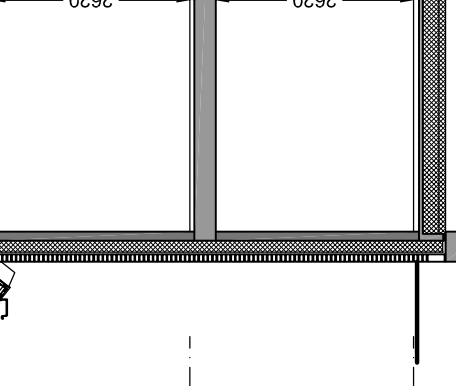


Doorsnede OP3
schaal 1:100
5.5 optie dakkapel zijgevel

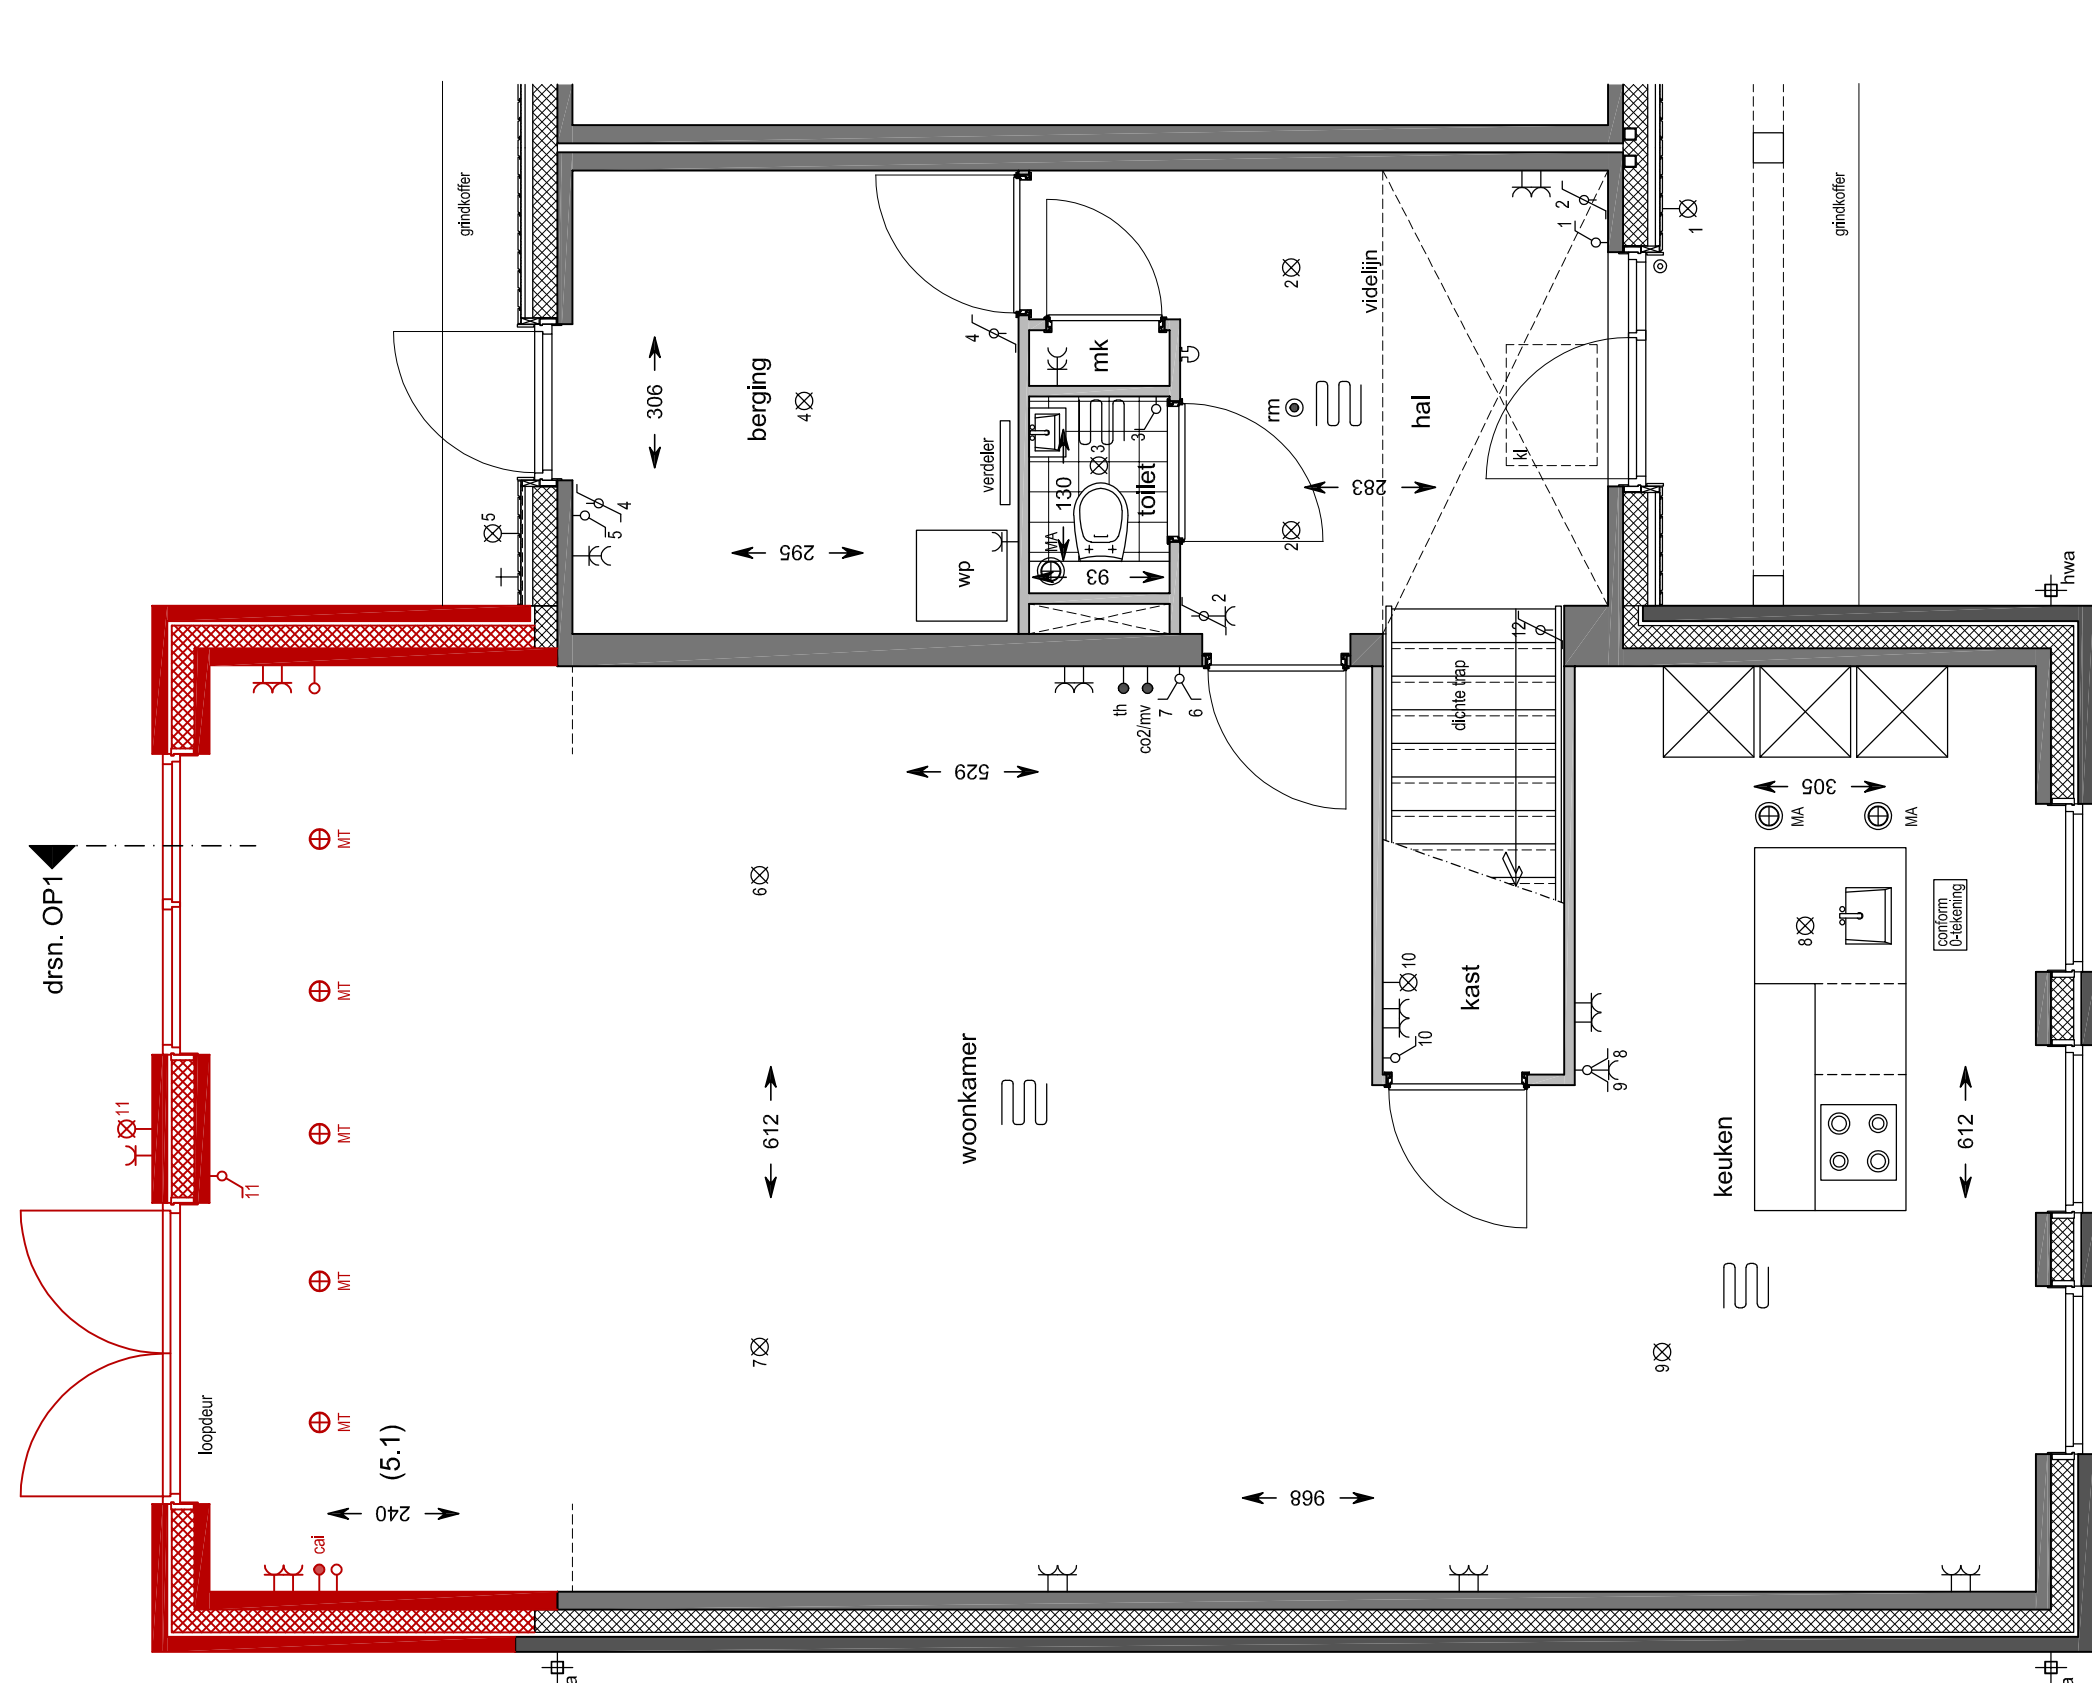


Begane grond
schaal 1:50
bouwnummer getekend: 64 / 71
bouwnummer gespiegeld: 65 / 72
5.1 optie uitbouw achtergevel 2,4 m

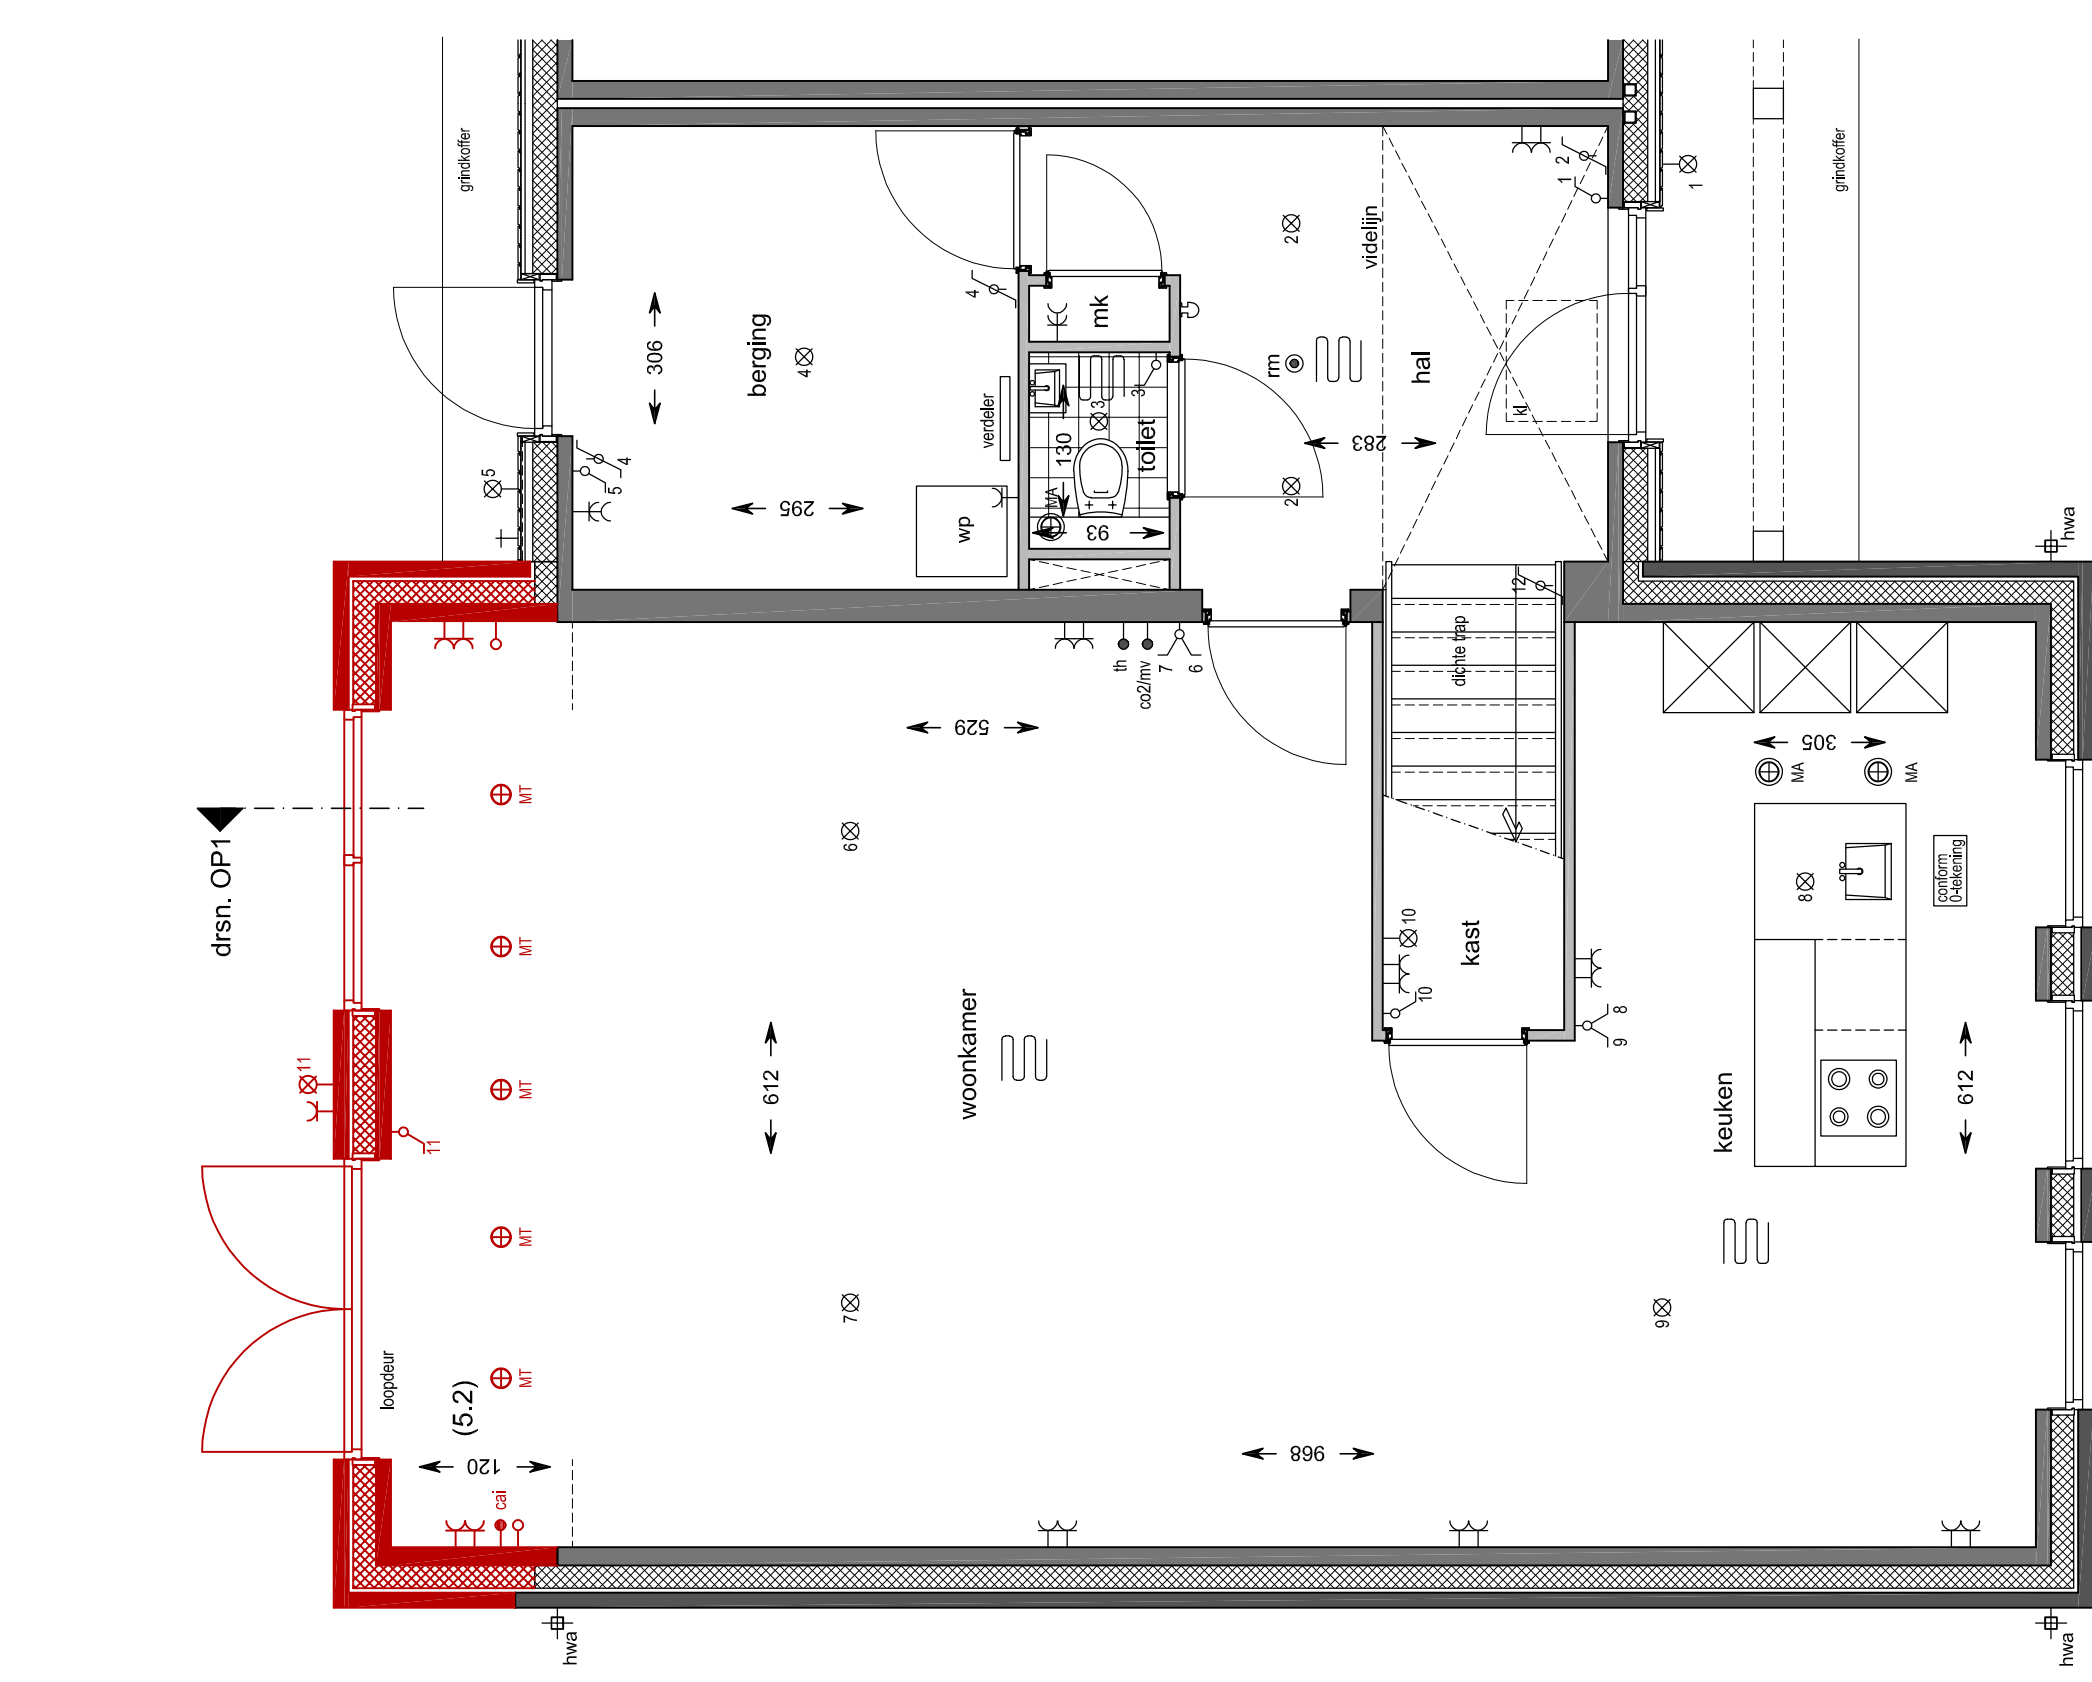


Begane grond
schaal 1:50
bouwnummer getekend: 64 / 71
bouwnummer gespiegeld: 65 / 72
5.2 optie uitbouw achtergevel 1,2 m

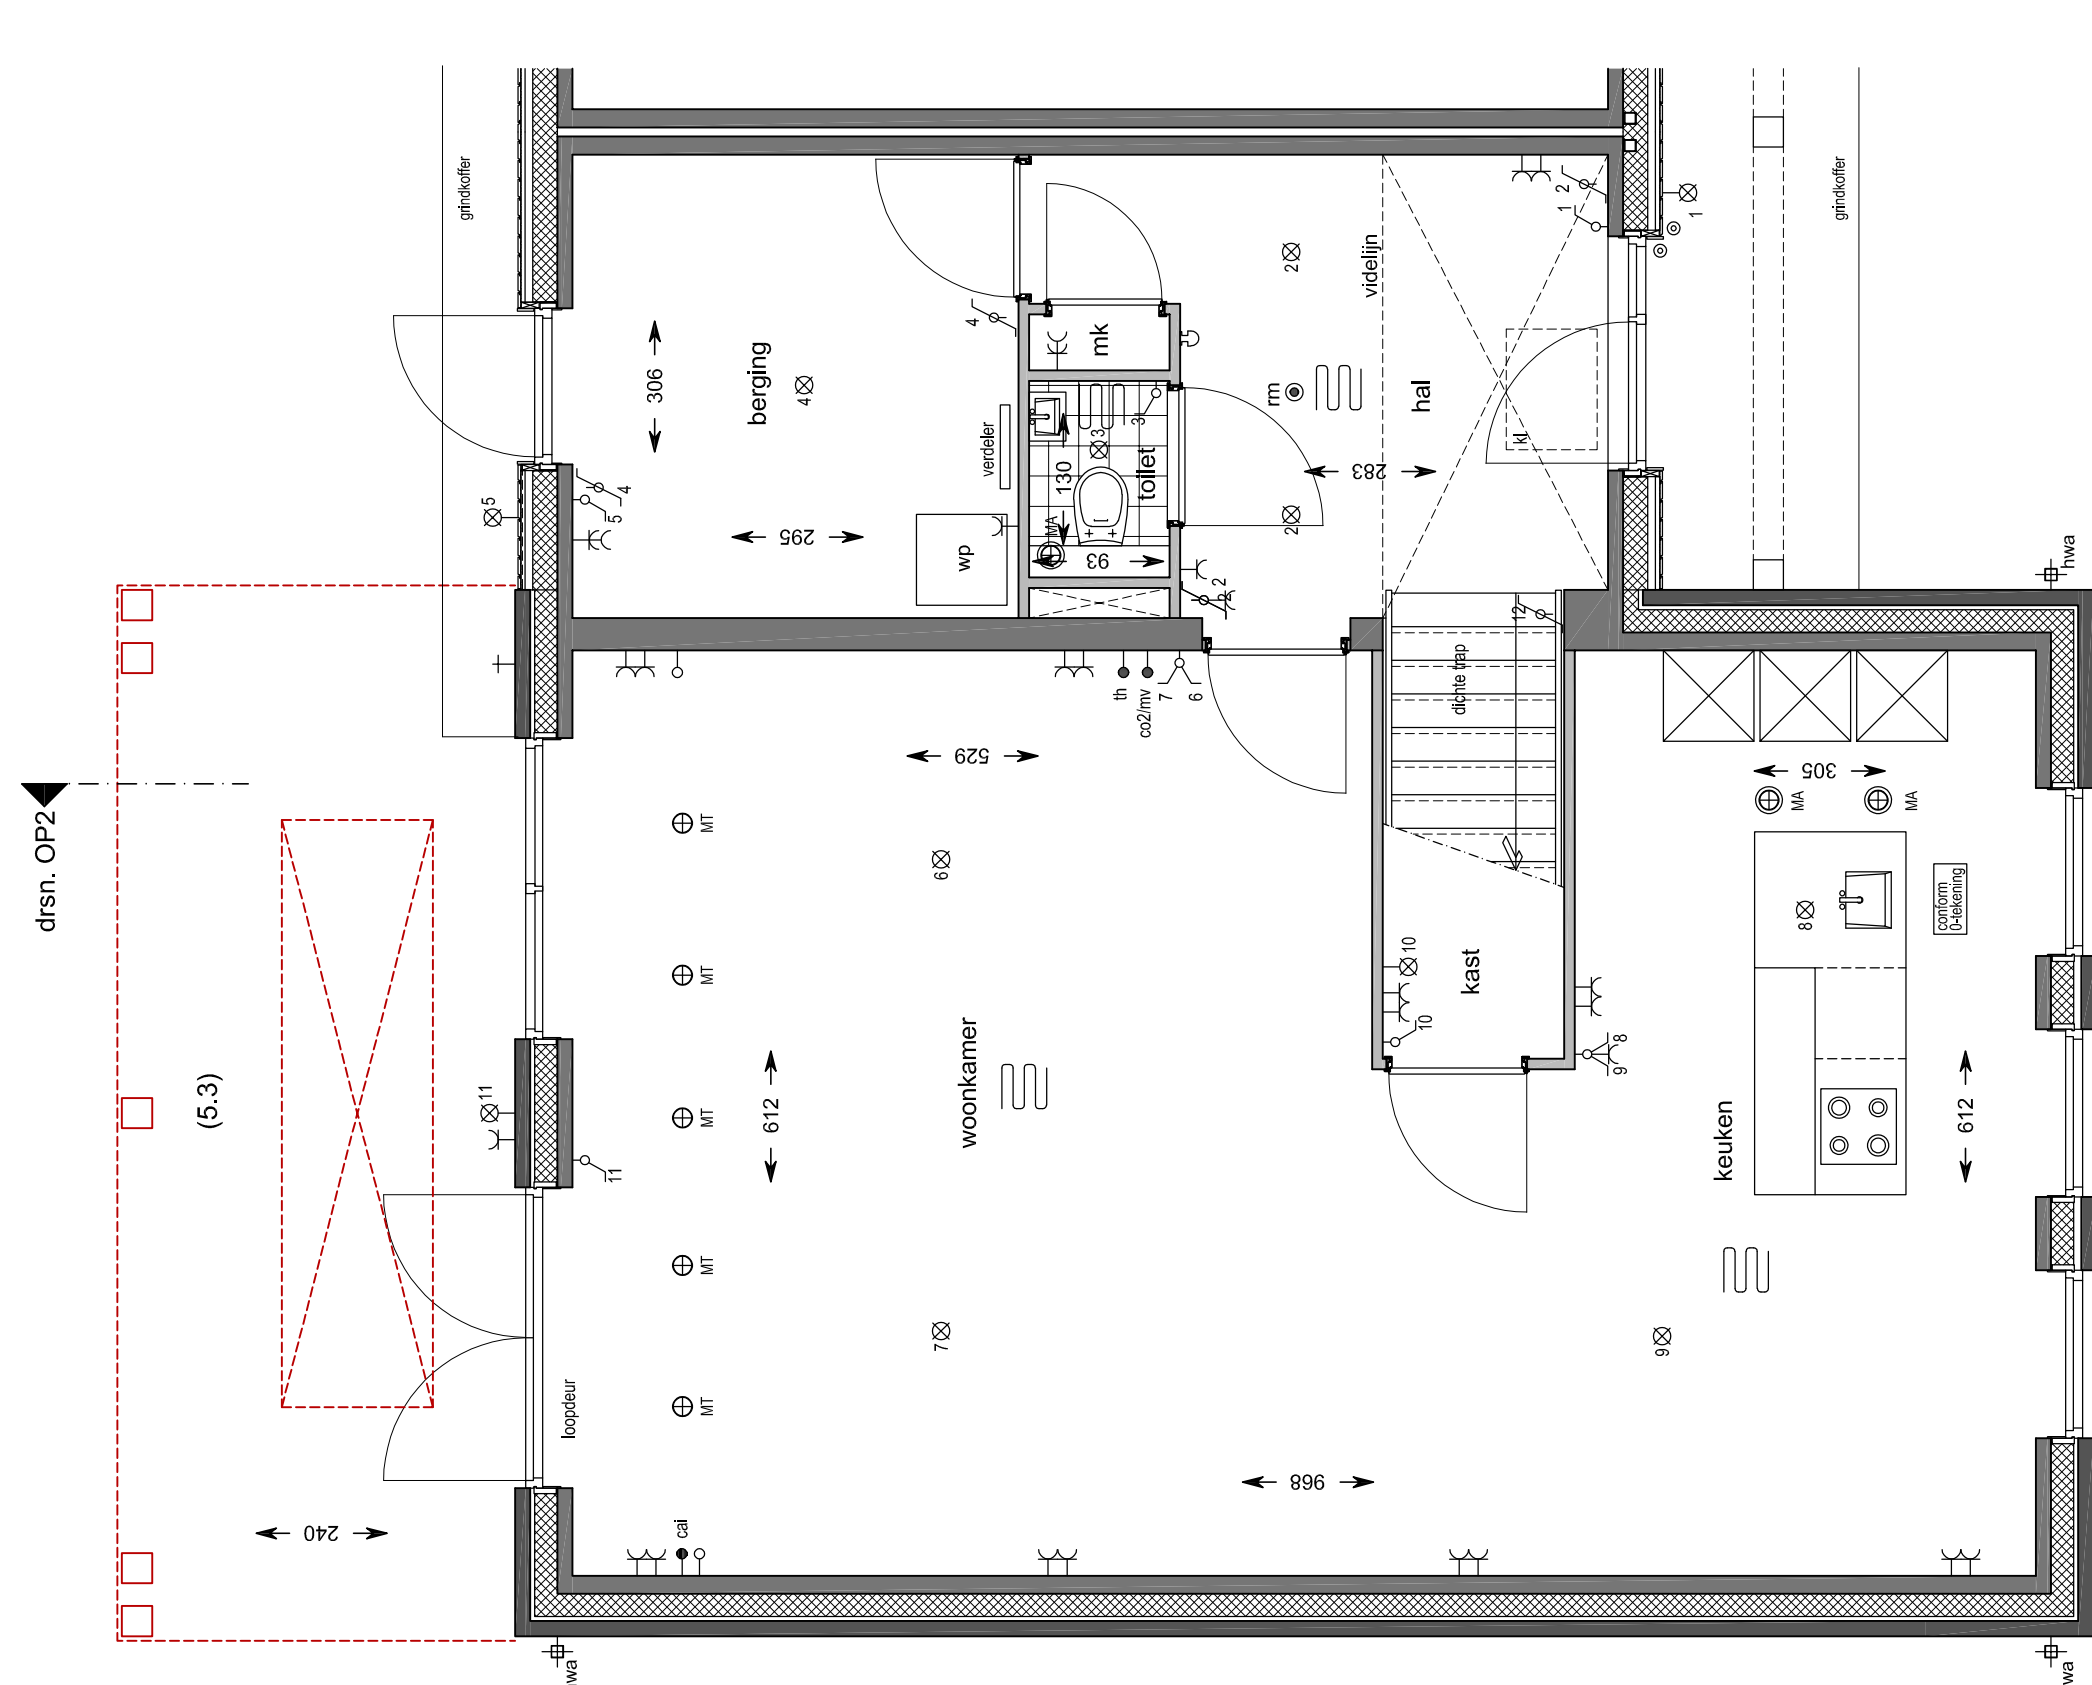


Begane grond
schaal 1:50
bouwnummer getekend: 64 / 71
bouwnummer gespiegeld: 65 / 72
5.3 optie veranda 2,4 m + lichtstraat

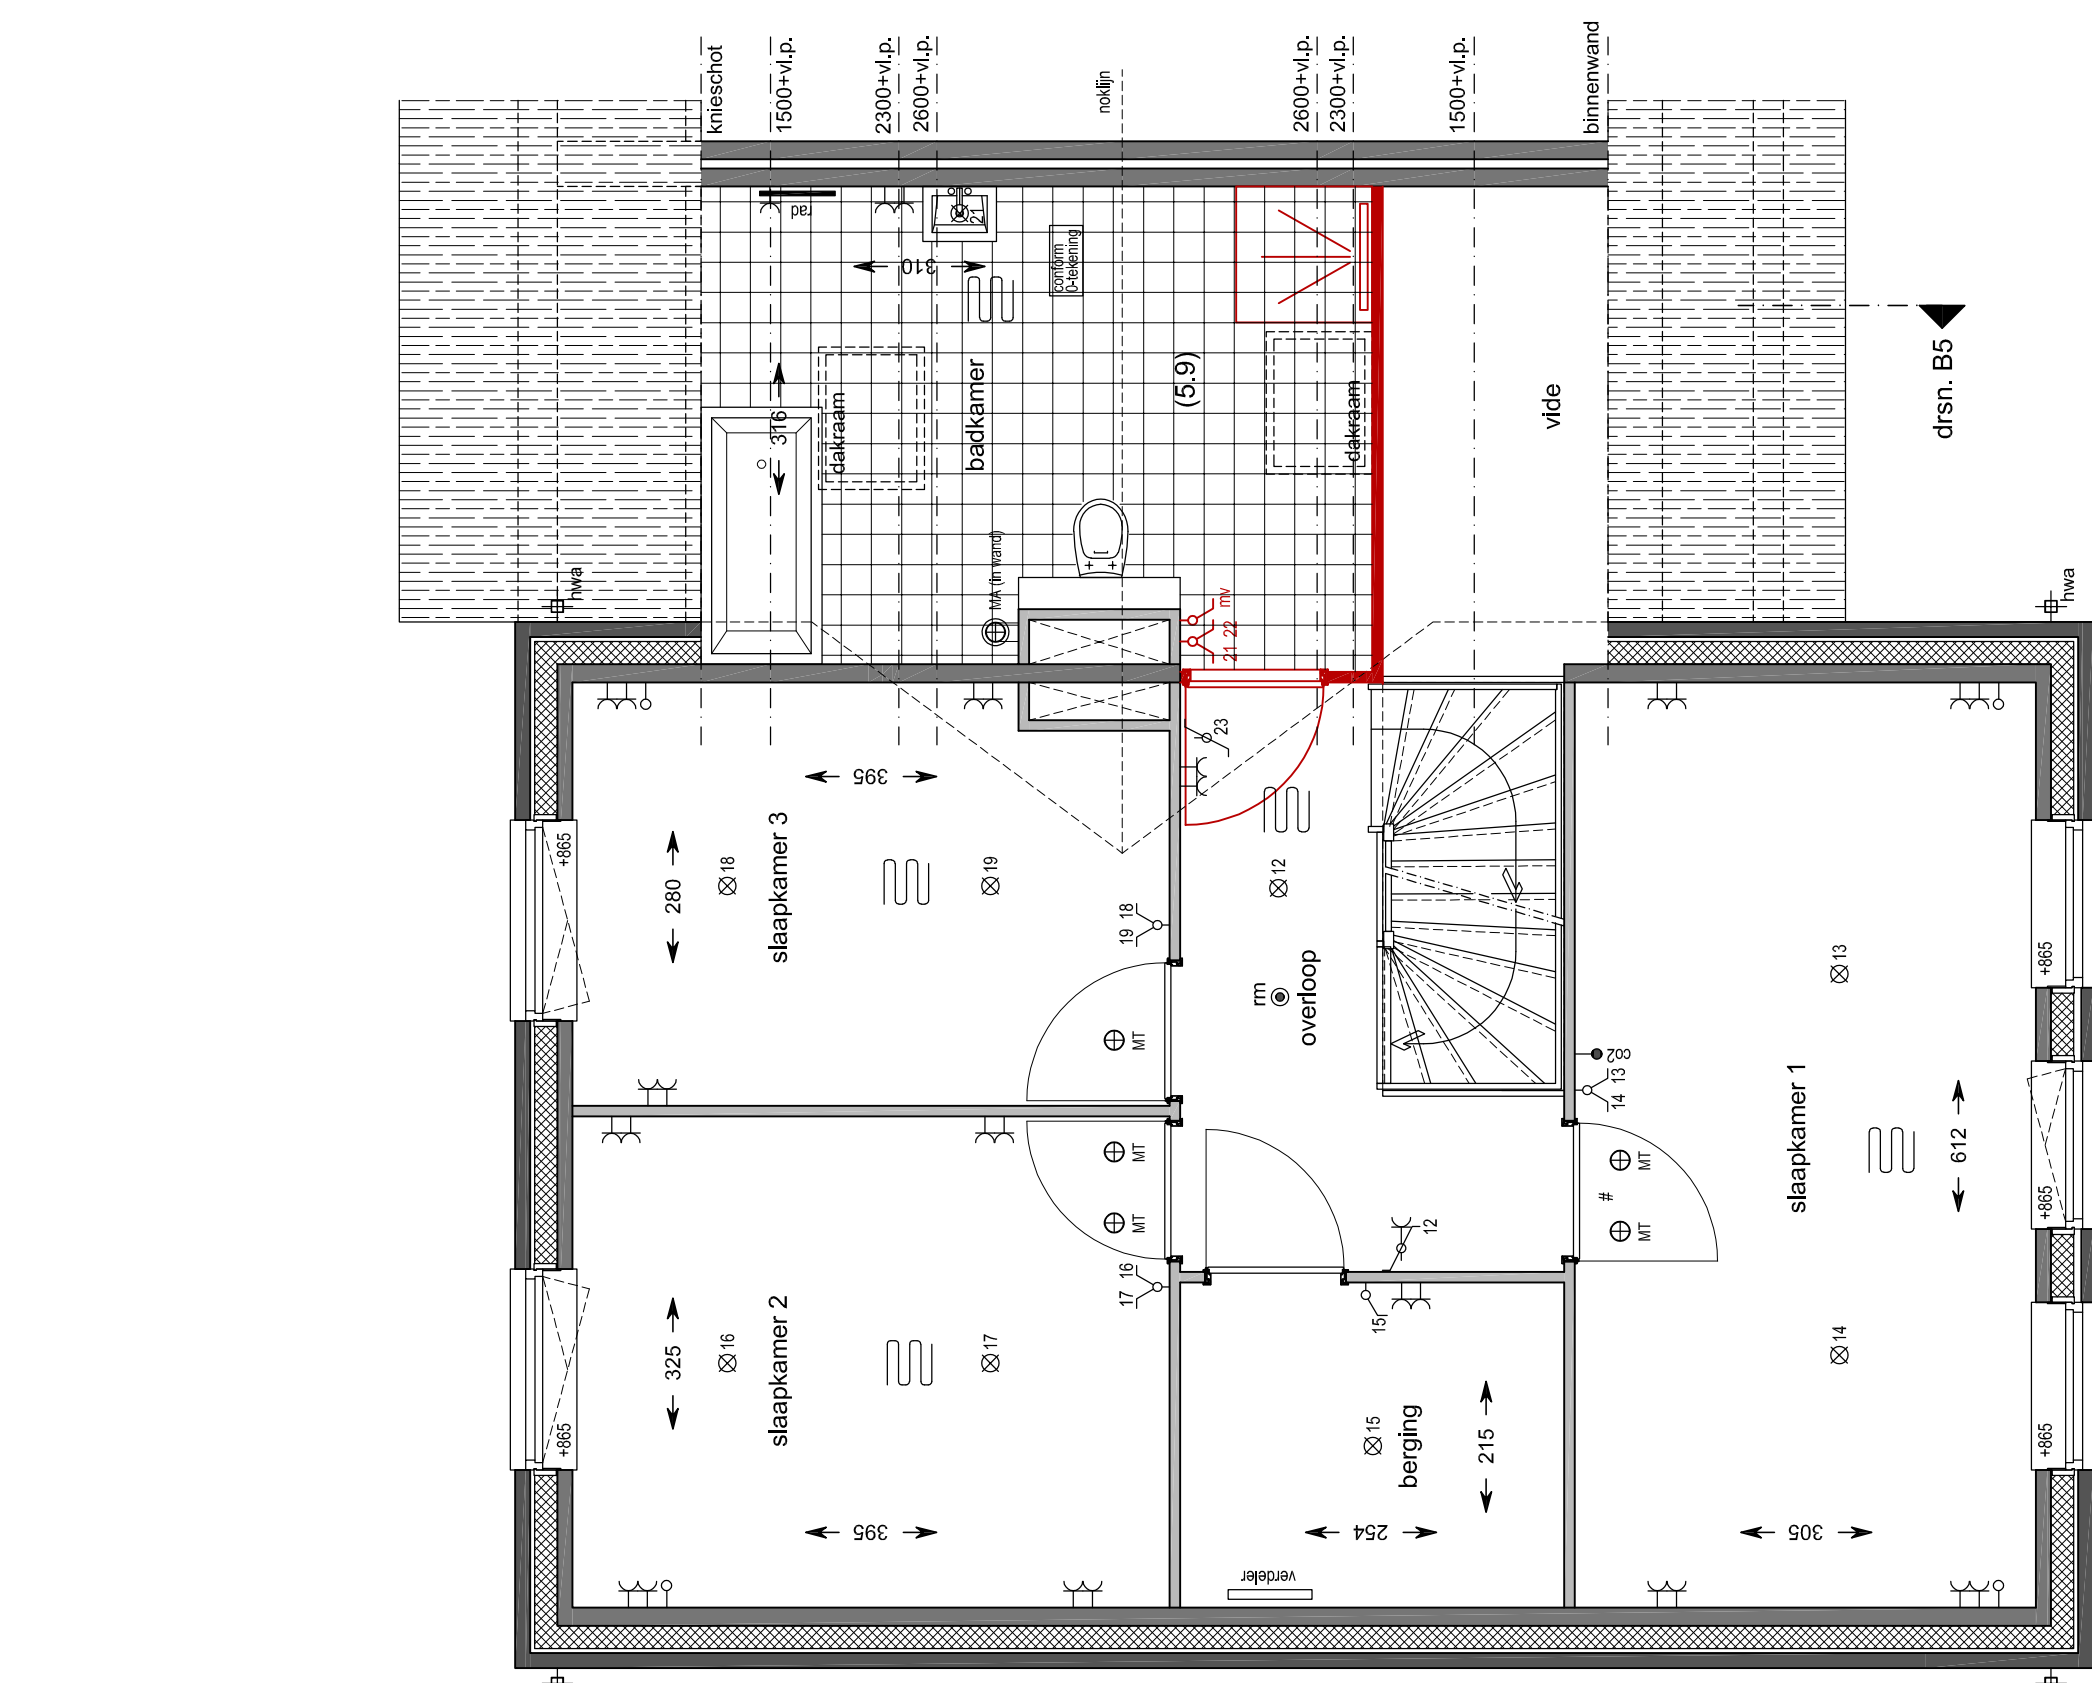


Begane grond
schaal 1:50
bouwnummer getekend: 64 / 71
bouwnummer gespiegeld: 65 / 72
5.9 optie badkamer vergroten / dakraam verplaatsen

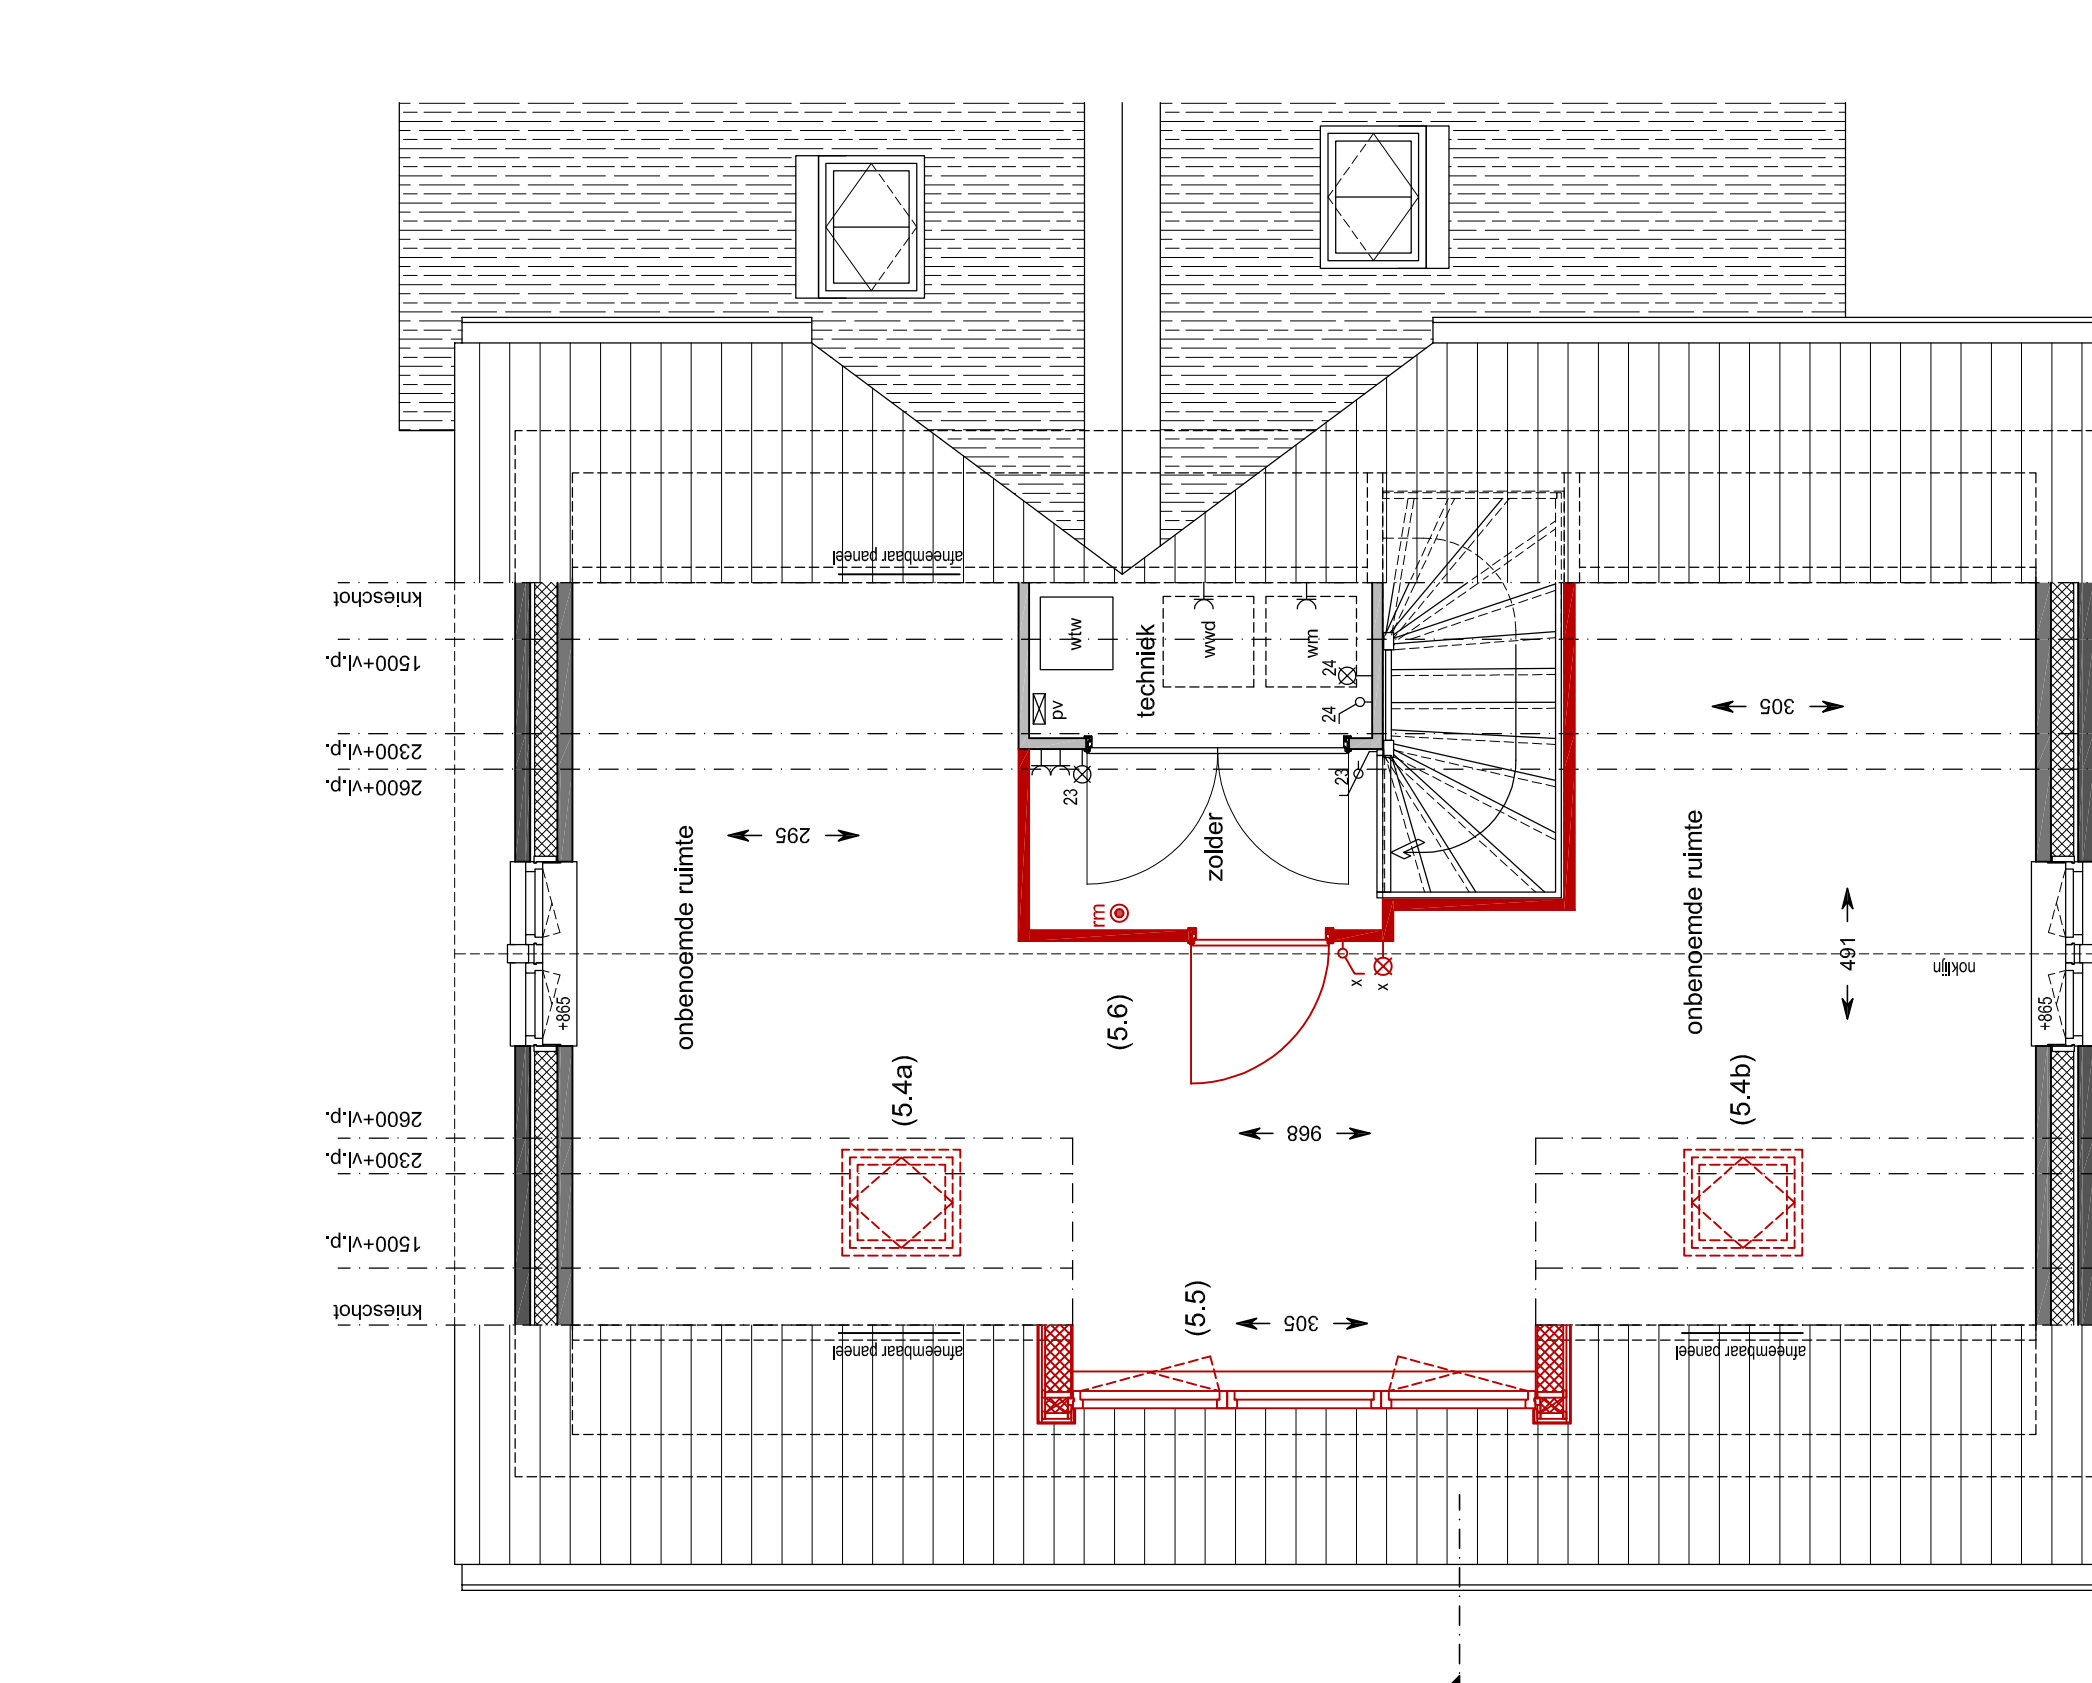

2e Verdieping
schaal 1:50
bouwnummer getekend: 64 / 71
bouwnummer gespiegeld: 65 / 72
5.4a optie dakraam (978x780) zijgevel
5.4b optie dakraam (978x780) zijgevel
5.5 optie dakkapel zijgevel

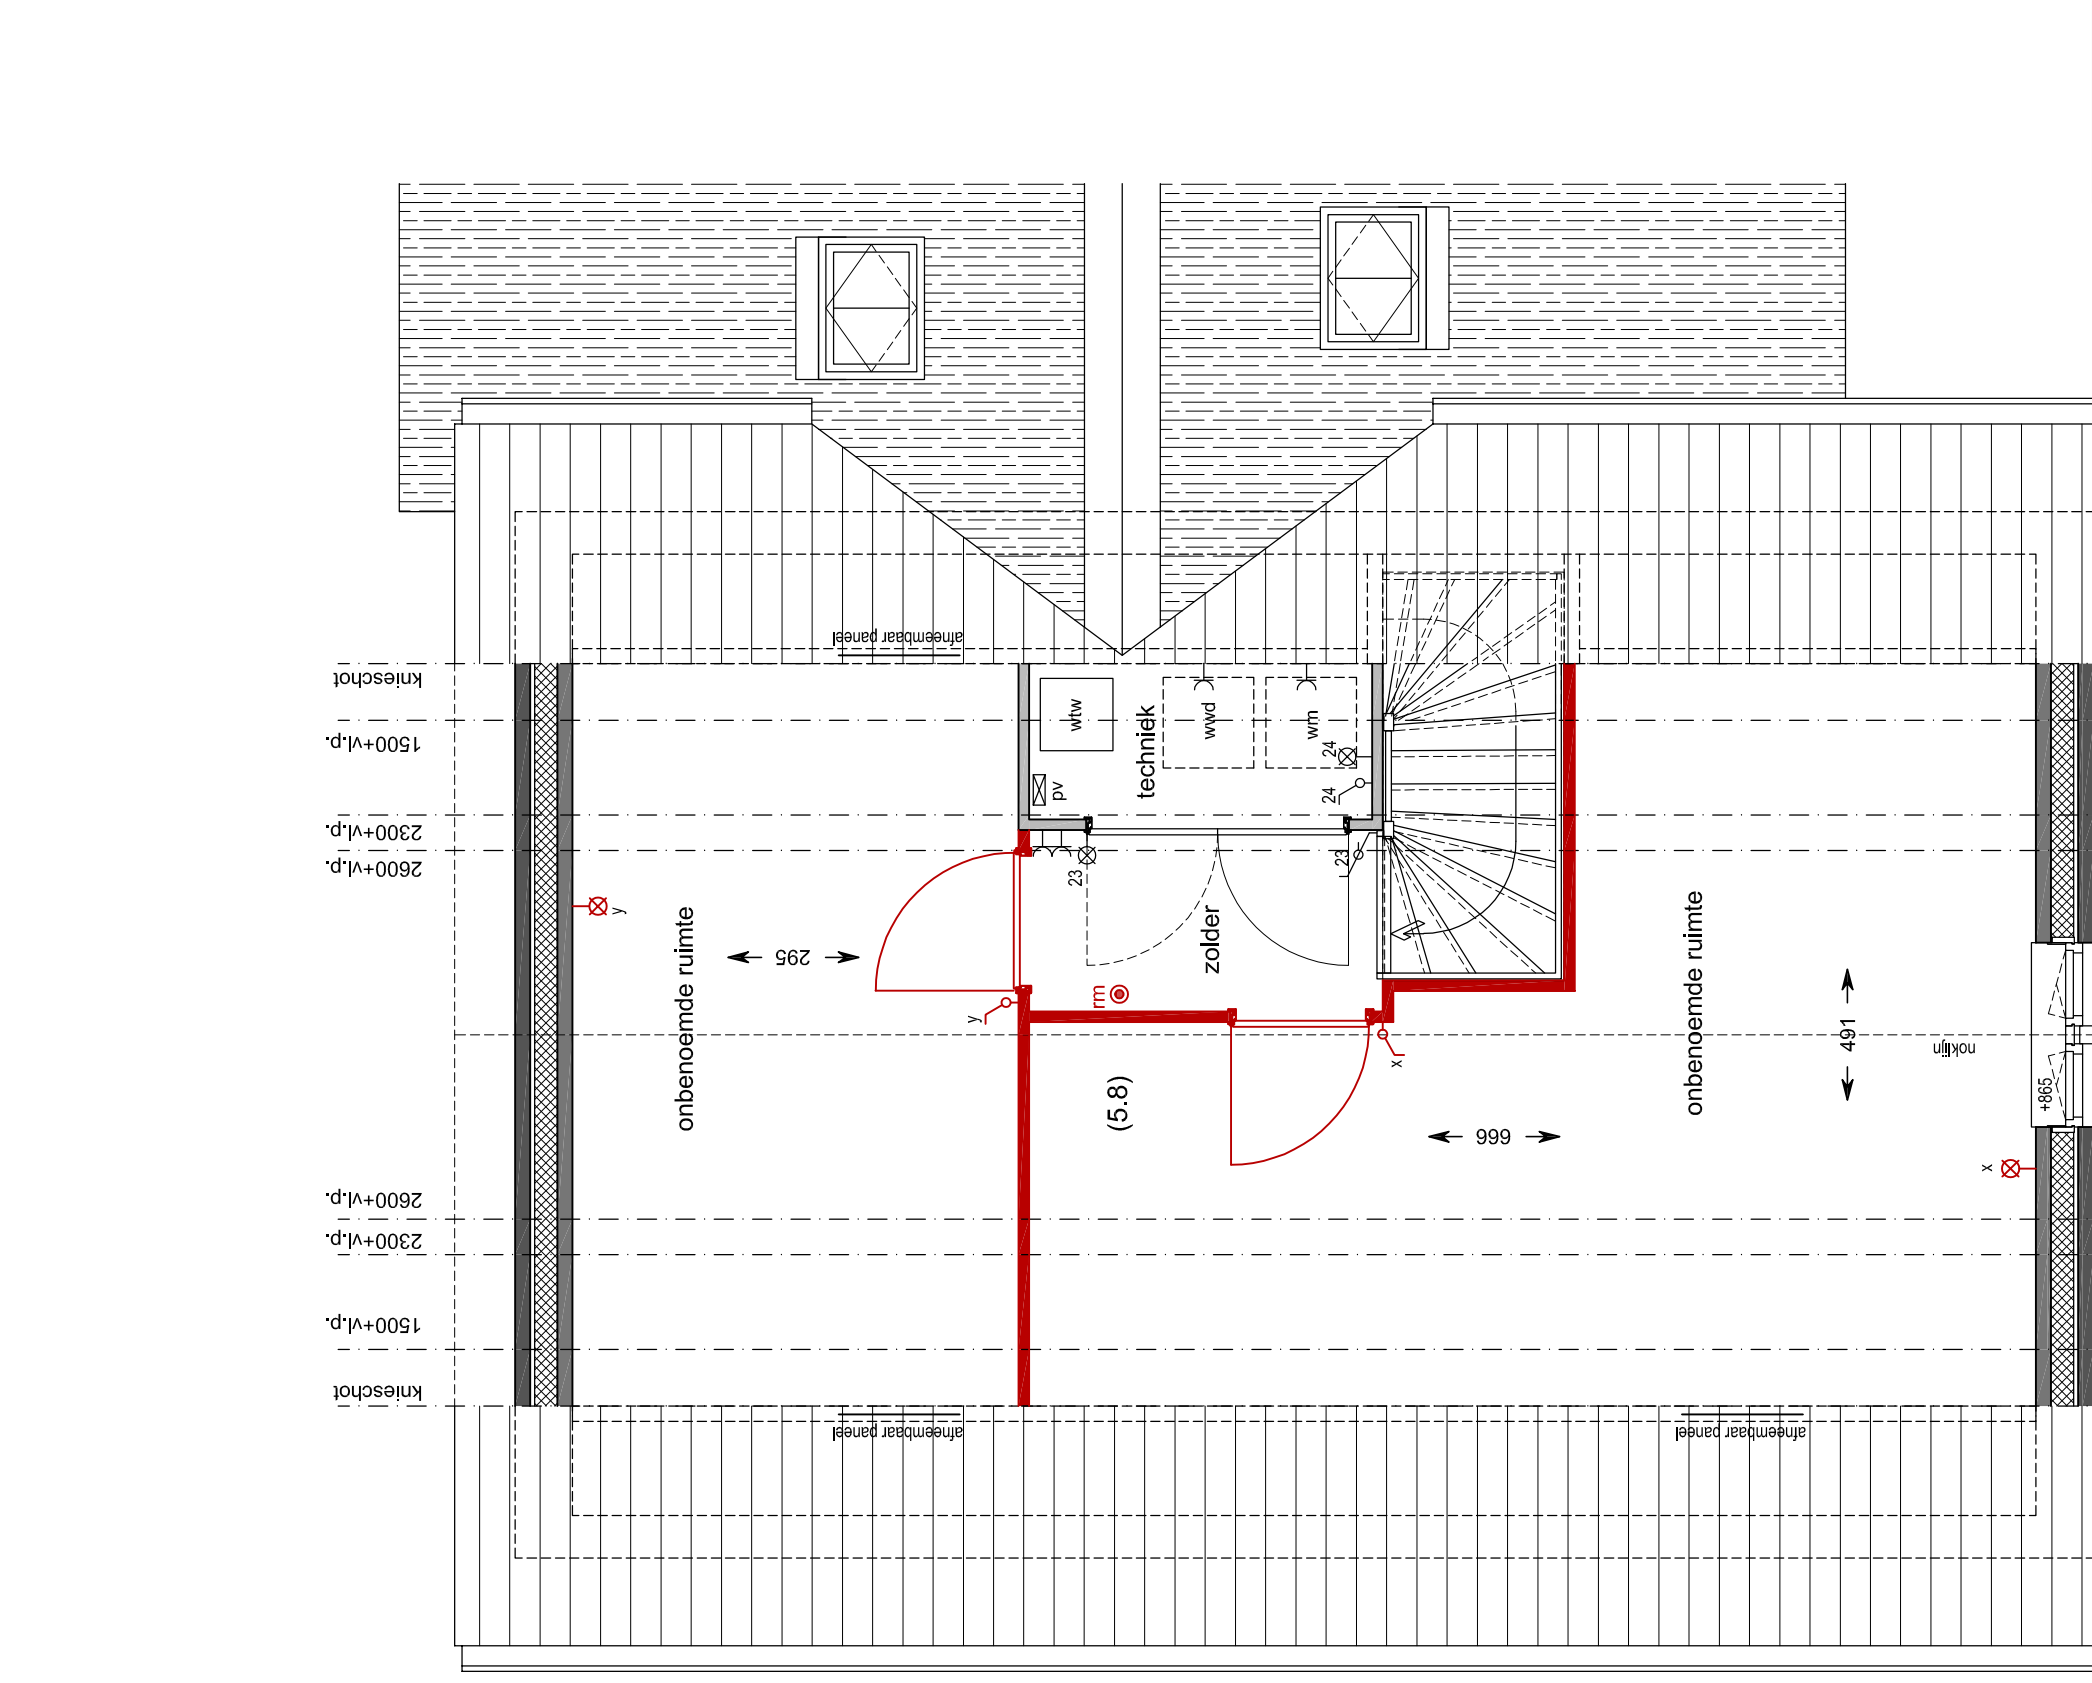

2e Verdieping
schaal 1:50
bouwnummer getekend: 64 / 71
bouwnummer gespiegeld: 65 / 72
5.8 optie indeling zolder 2 ruimtes

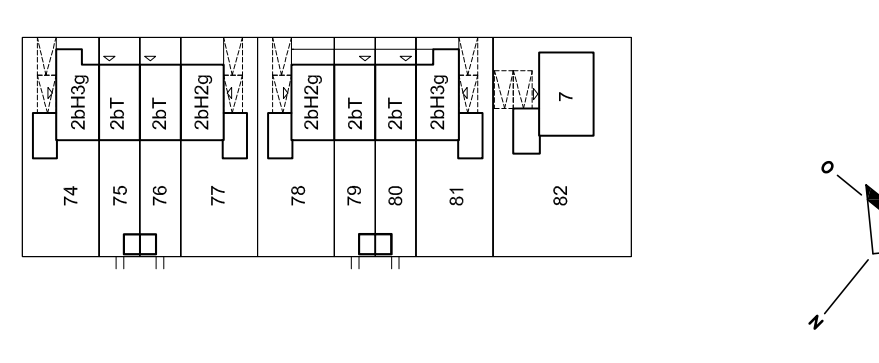

Situatie
schaal 1:1000