



Voorgevel: Optie BO-0026
1 : 50




Voorgevel: Optie BO-0086
1 : 50



Voorgevel: Optie BO-2052 (zonder PV-panelen)
1 : 50

Enkel mogelijk bij PV-panelen op achtergevel
Mogelijk bij bouwnummers: 11, 32

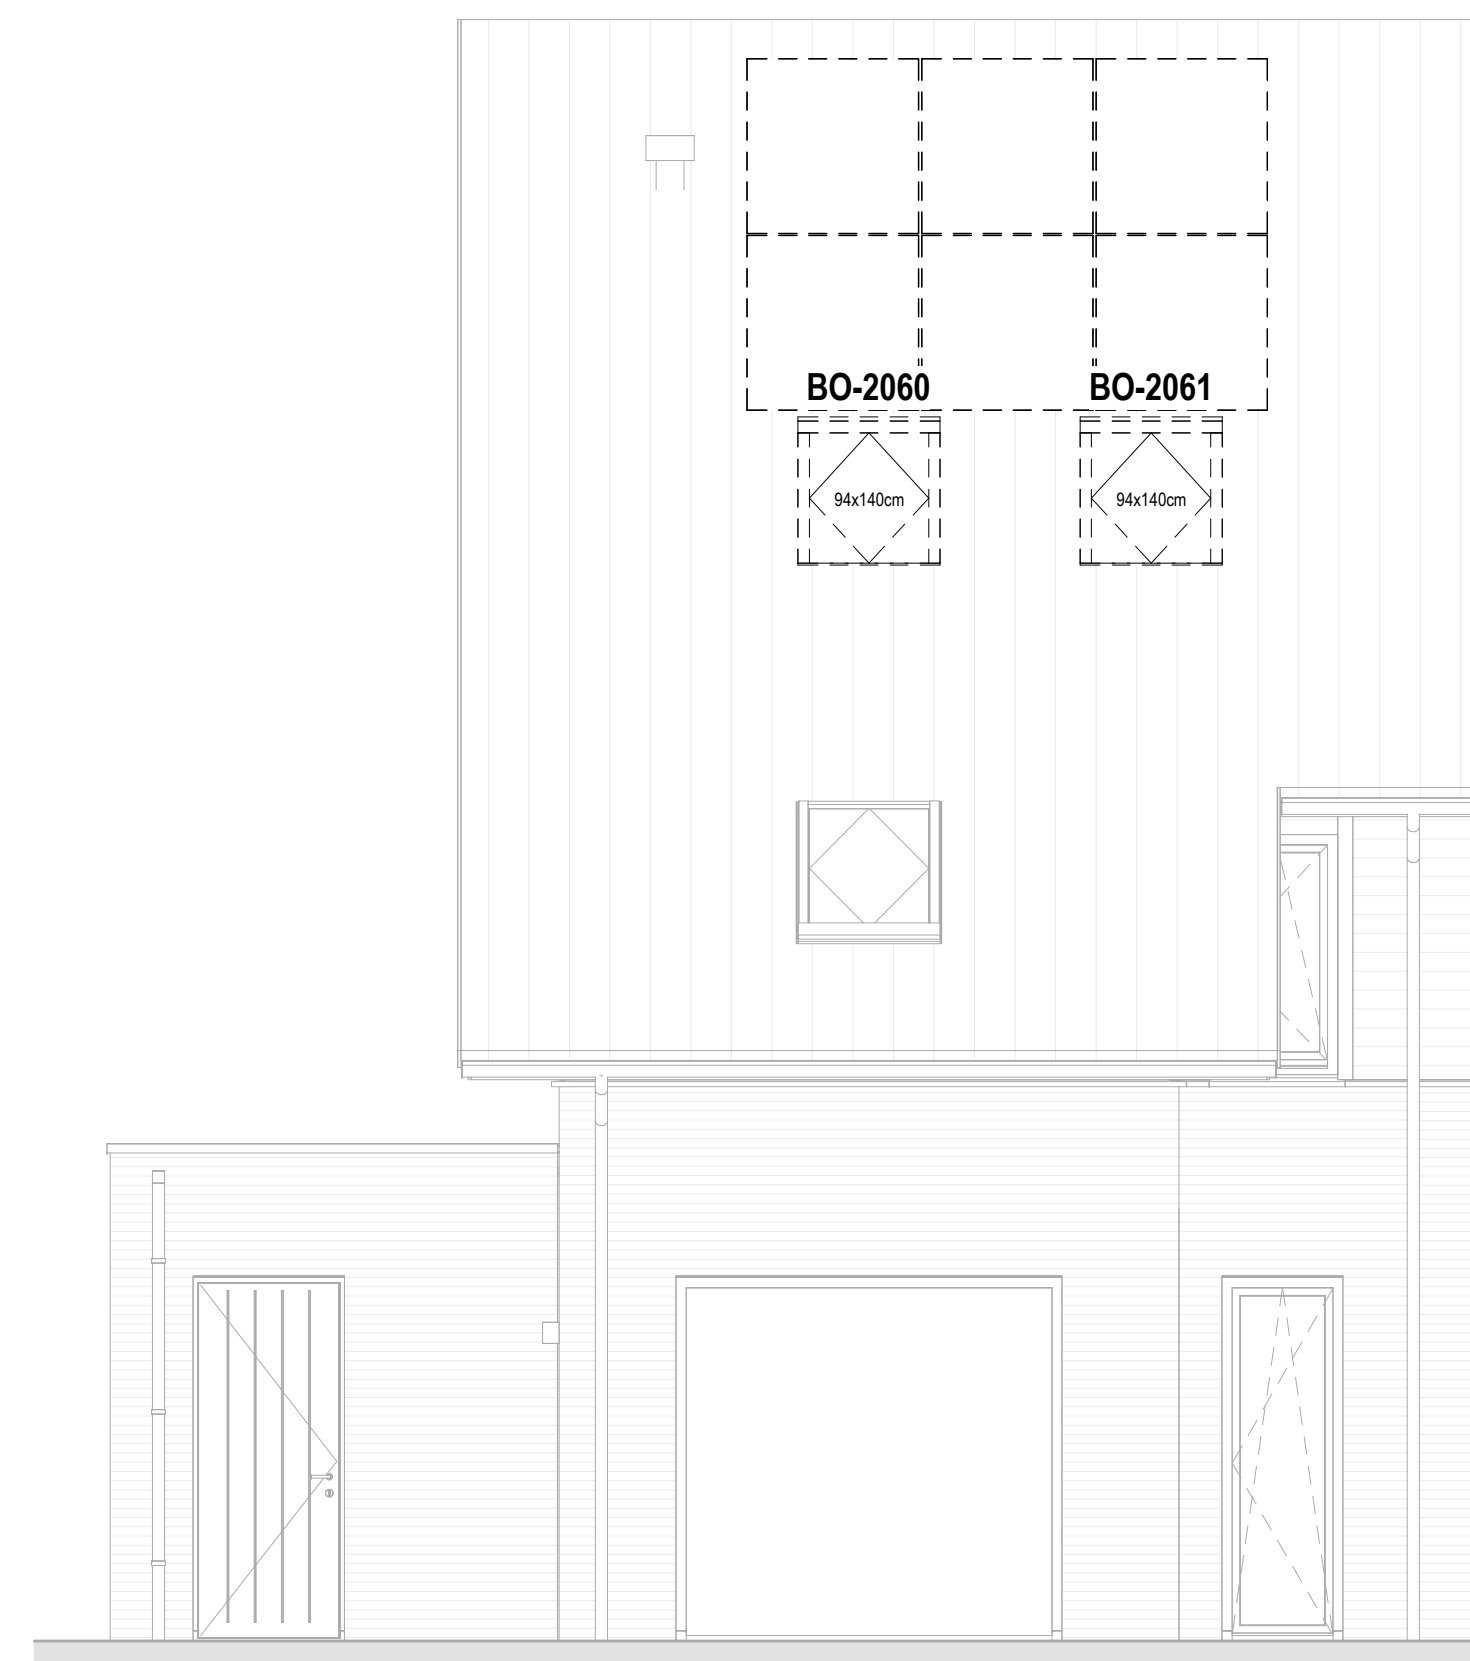

Voorgevel: Optie BO-2060 / 2061 (met PV-panelen)
1 : 50



Voorgevel: Optie BO-2060 / 2061 (zonder PV-panelen)
1 : 50



Achtergevel: Optie BO-0201
1 : 50



Achtergevel: Optie BO-0208
1 : 50



Achtergevel: Optie BO-0023
1 : 50




Achtergevel: Optie BO-0026
1 : 50



Achtergevel: Optie BO-2252 (zonder PV-panelen)
1 : 50

Enkel mogelijk bij PV-panelen op voorgevel
Mogelijk bij bouwnummers: 18, 48, 53

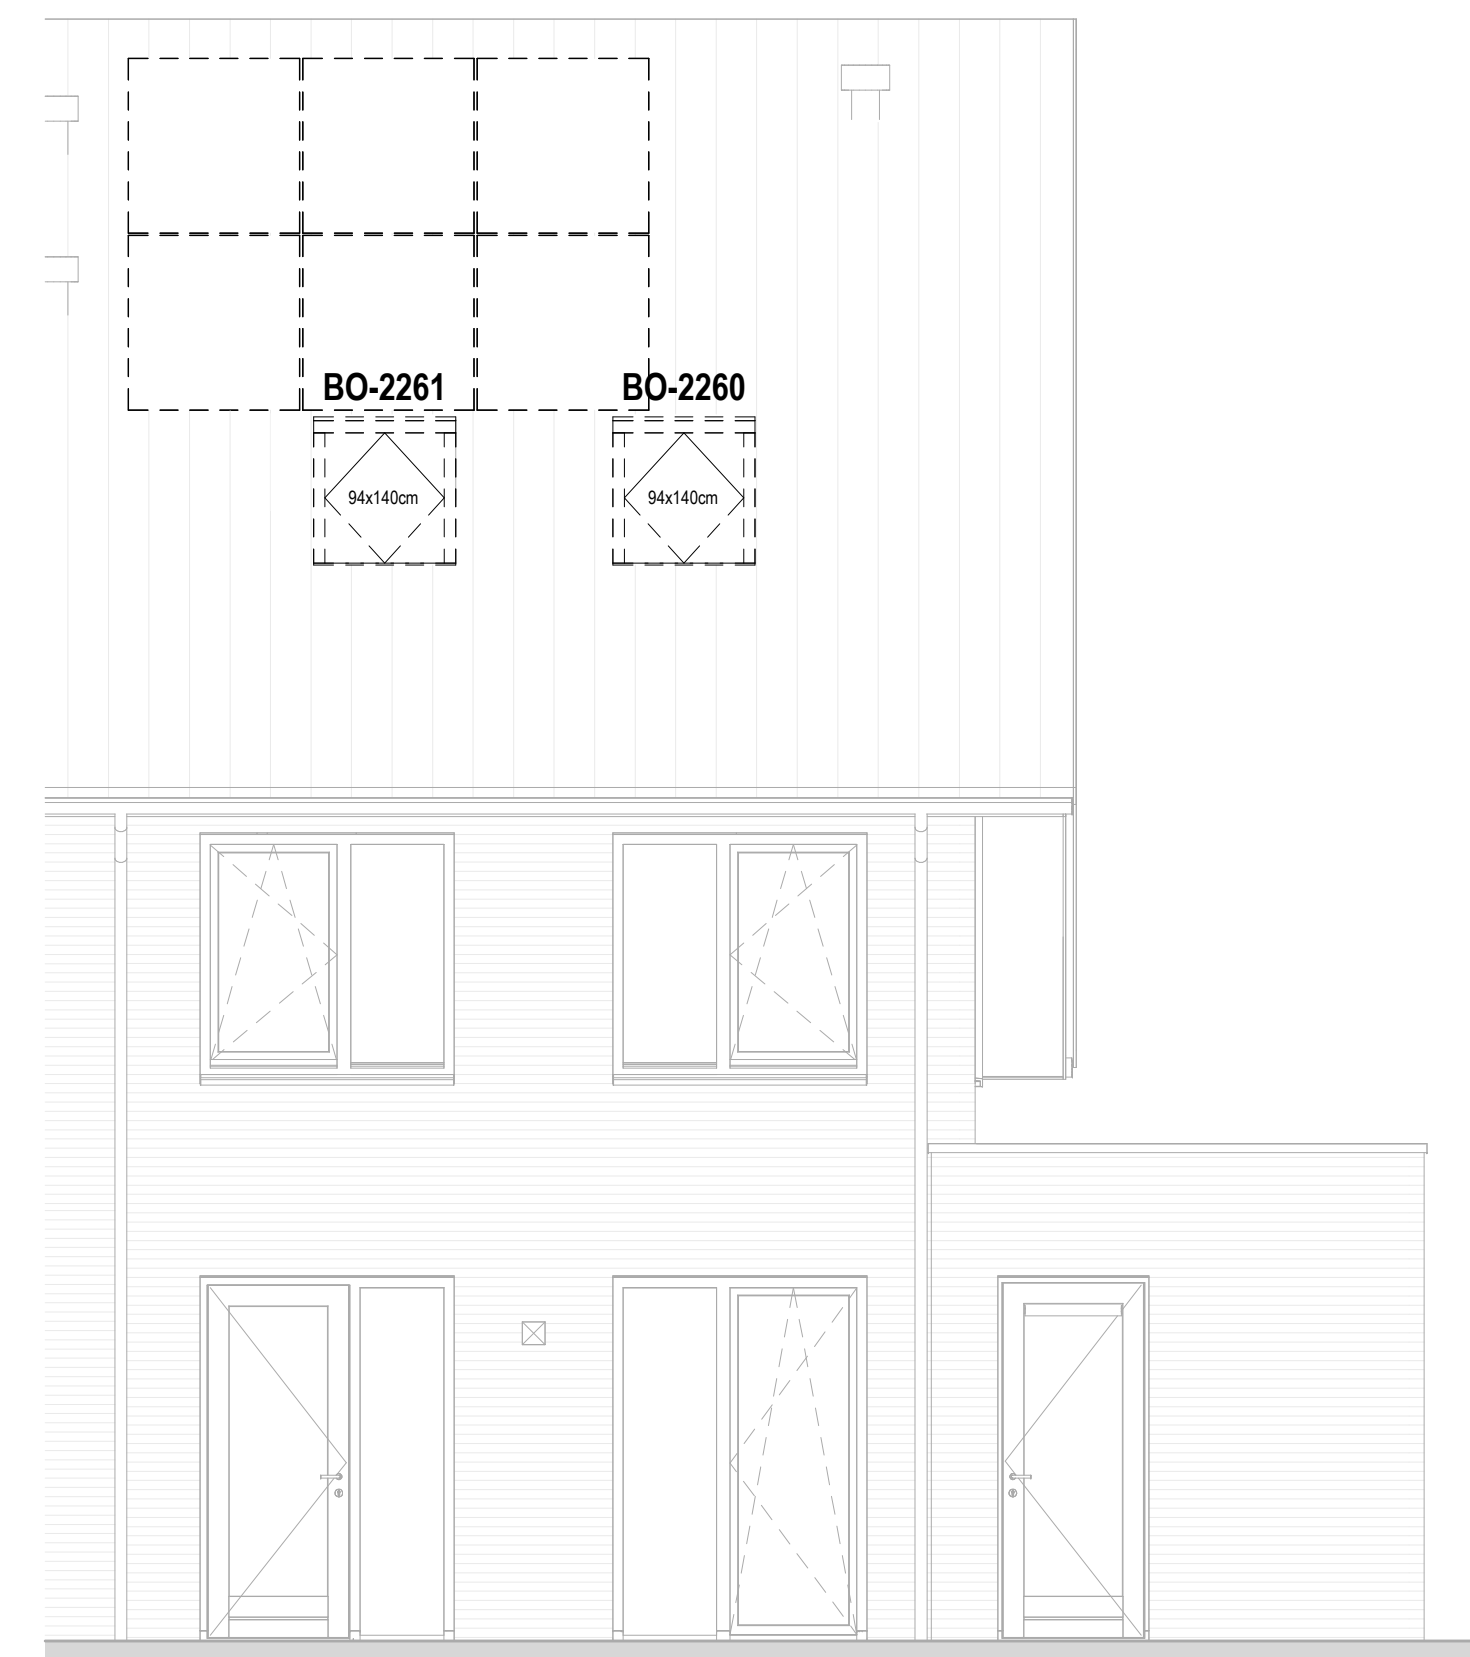


Achtergevel: Optie BO-2260 / 2261 (met PV-panelen)
1 : 50



Achtergevel: Optie BO-2260 / 2261 (zonder PV-panelen)
1 : 50

Optiecode	Omschrijving optie
BO-0023	Gelooide berging met werkruimte
BO-0026	Gelooide berging samengevoegd met woonkamer
BO-0086	Opstaande tweezijdige deur (o.p.v. enkele draaiende berging)
BO-0201	Tuindeuren in achtergevel in plaats van standaard pui
BO-0208	Achtergevelkappen op de lagere grond vloeren
BO-0210	Uitbouw 2,4 meter achtergevel
BO-0220	Uitbouw 2,4 meter achtergevel
BO-0245	Onderhoud terras 2,4 meter achtergevel
BO-0250	Onderhoud terras 3,0 meter achtergevel
BO-0501	Trapkast onder open trap
BO-0510	Keukenopstelling wisselen met woonkamer
BO-0520	Deur tussen berging en woonruimte
BO-1005	Voorzetten badkamer met 60 centimeter
BO-1037	Slaapkamer 2 en 3 samenvoegen
BO-1540	Inloopkast creëren van slaapkamer 3 met 1 doorgang van 1,0 meter
BO-2052	Dakkapel breed 1,8 meter voorgevel
BO-2060	Dakvenster voorgevel 54x140 centimeter (met traprijde)
BO-2061	Dakvenster voorgevel 54x140 centimeter (traprijde)
BO-2252	Dakkapel breed 1,8 meter achtergevel
BO-2260	Dakvenster achtergevel 54x140 centimeter (met traprijde)
BO-2261	Dakvenster achtergevel 54x140 centimeter (traprijde)
BO-2500	Indeling zolder met 1 onberoevende ruimte (en een overloop)
BO-2501	Indeling zolder met 2 onberoevende ruimtes (en een overloop)
BO-2505	Indeling zolder met 2 onberoevende ruimtes (en een overloop)

Binnen details

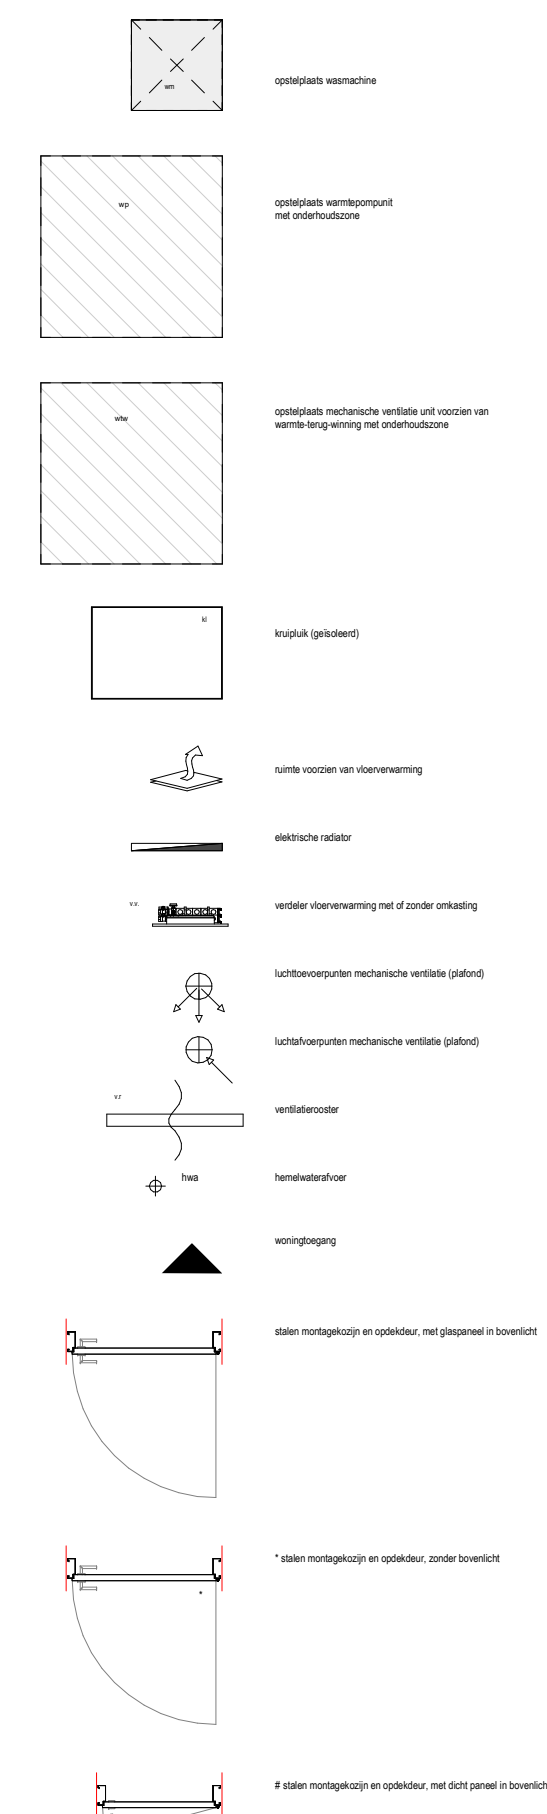

Binnen symbolen

