

Voorgevel

1 : 100

Rechter zijgevel


1 : 100

Achtergevel

1 : 100


Linker zijgevel

1 : 100

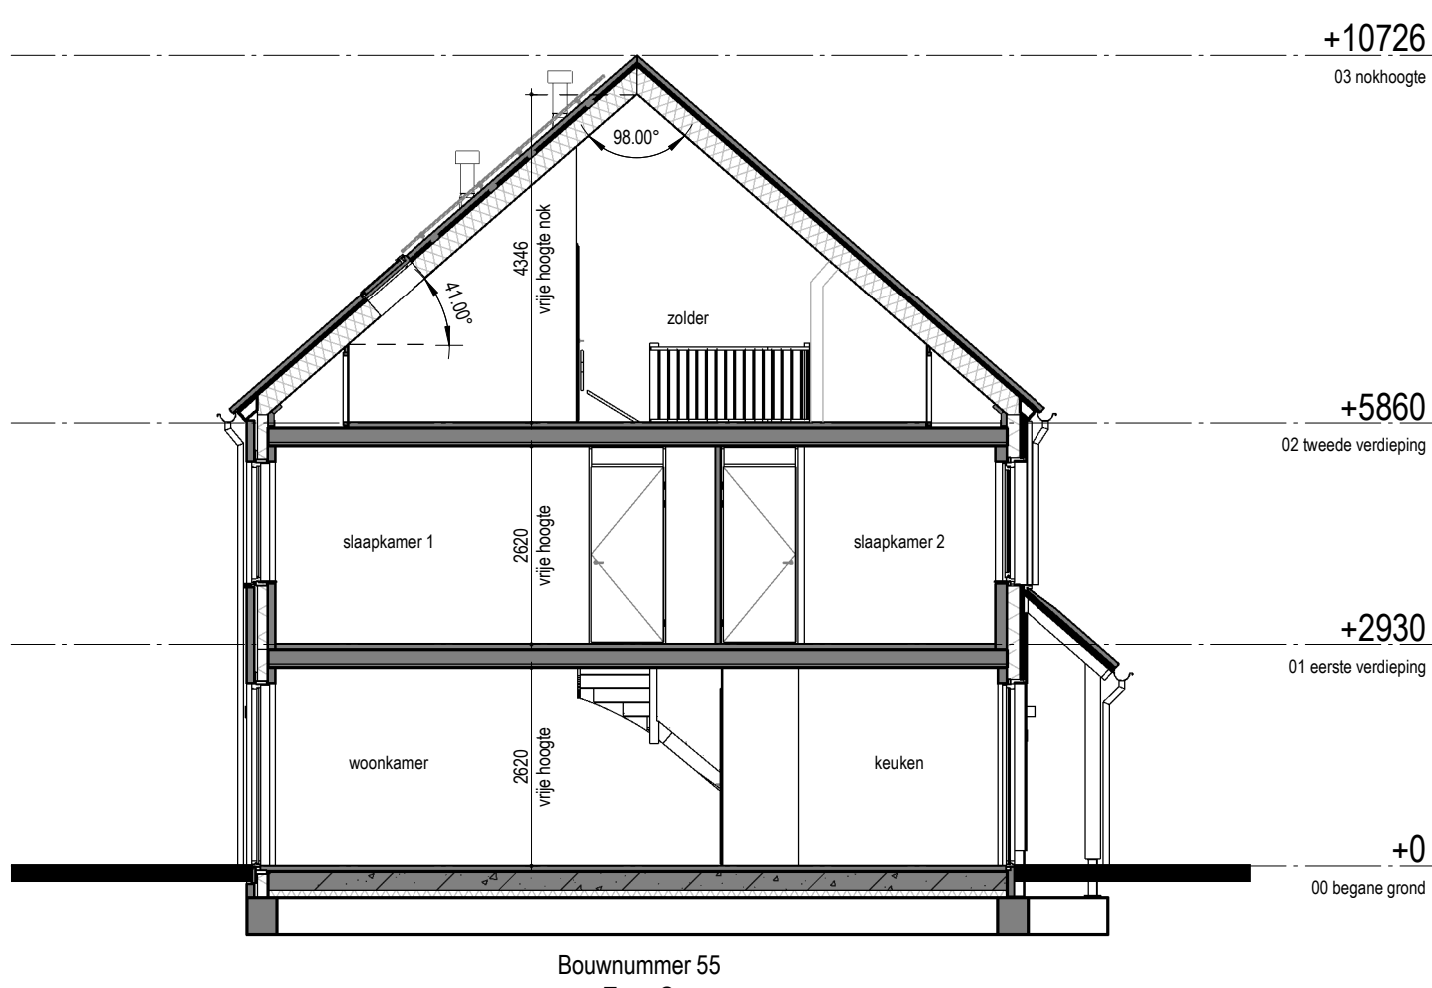


Doorsnede A

1 : 100

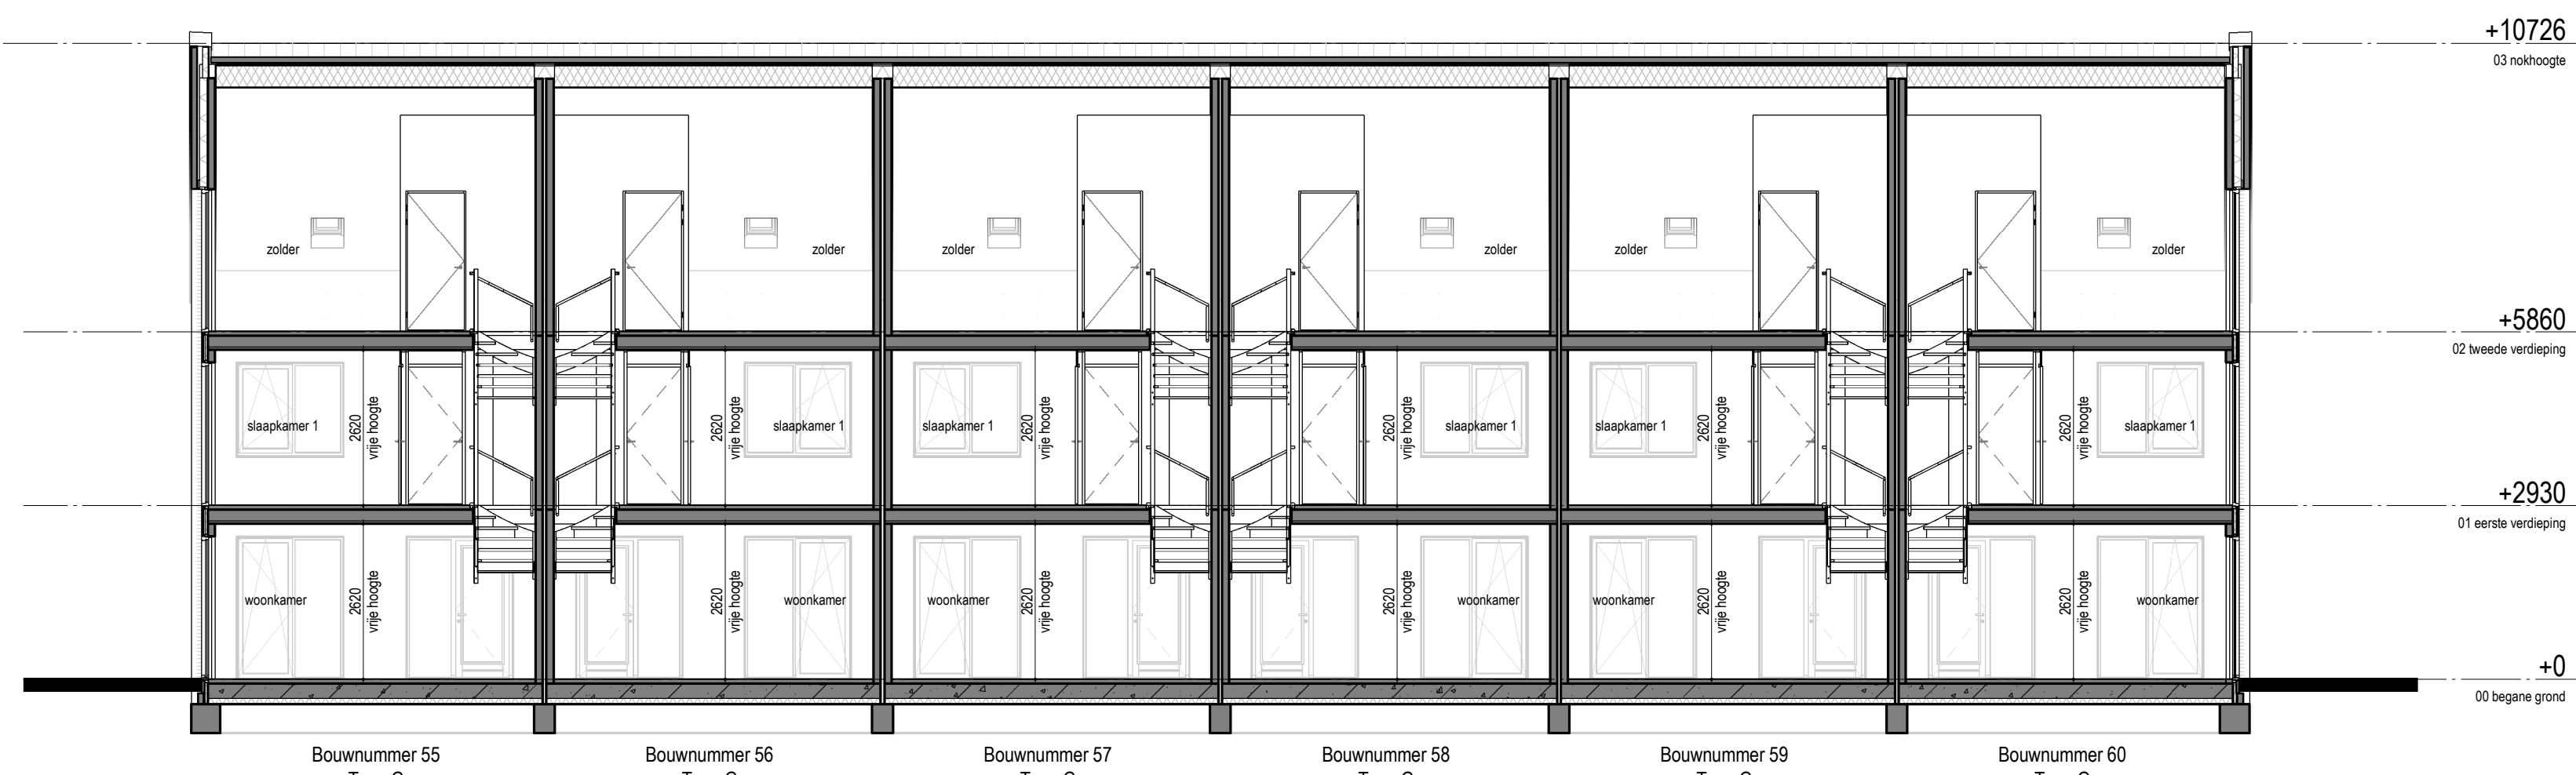

Doorsnede B


1 : 100

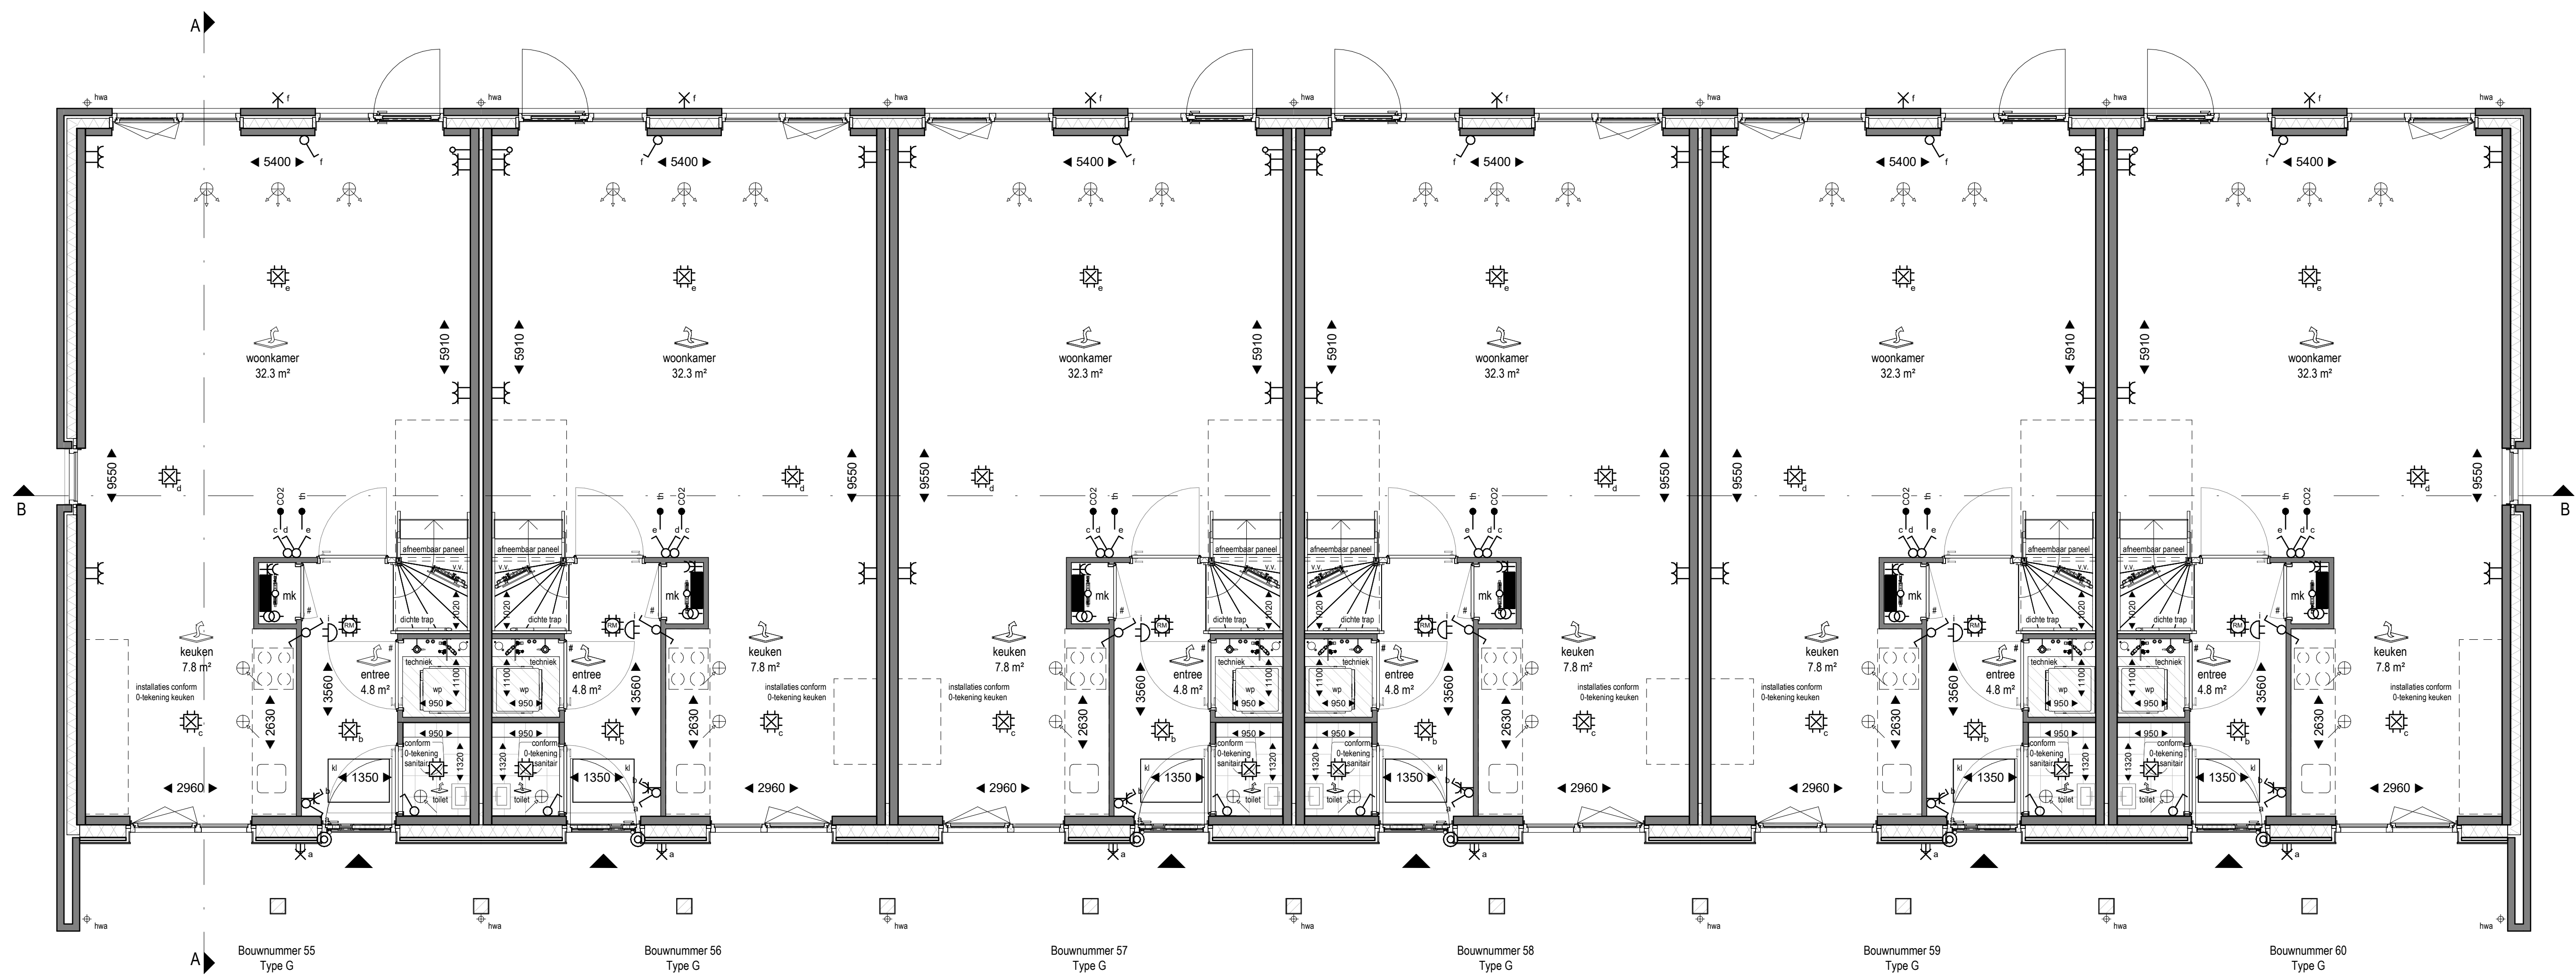

Begane grond

1 : 50

Renvooi symbolen

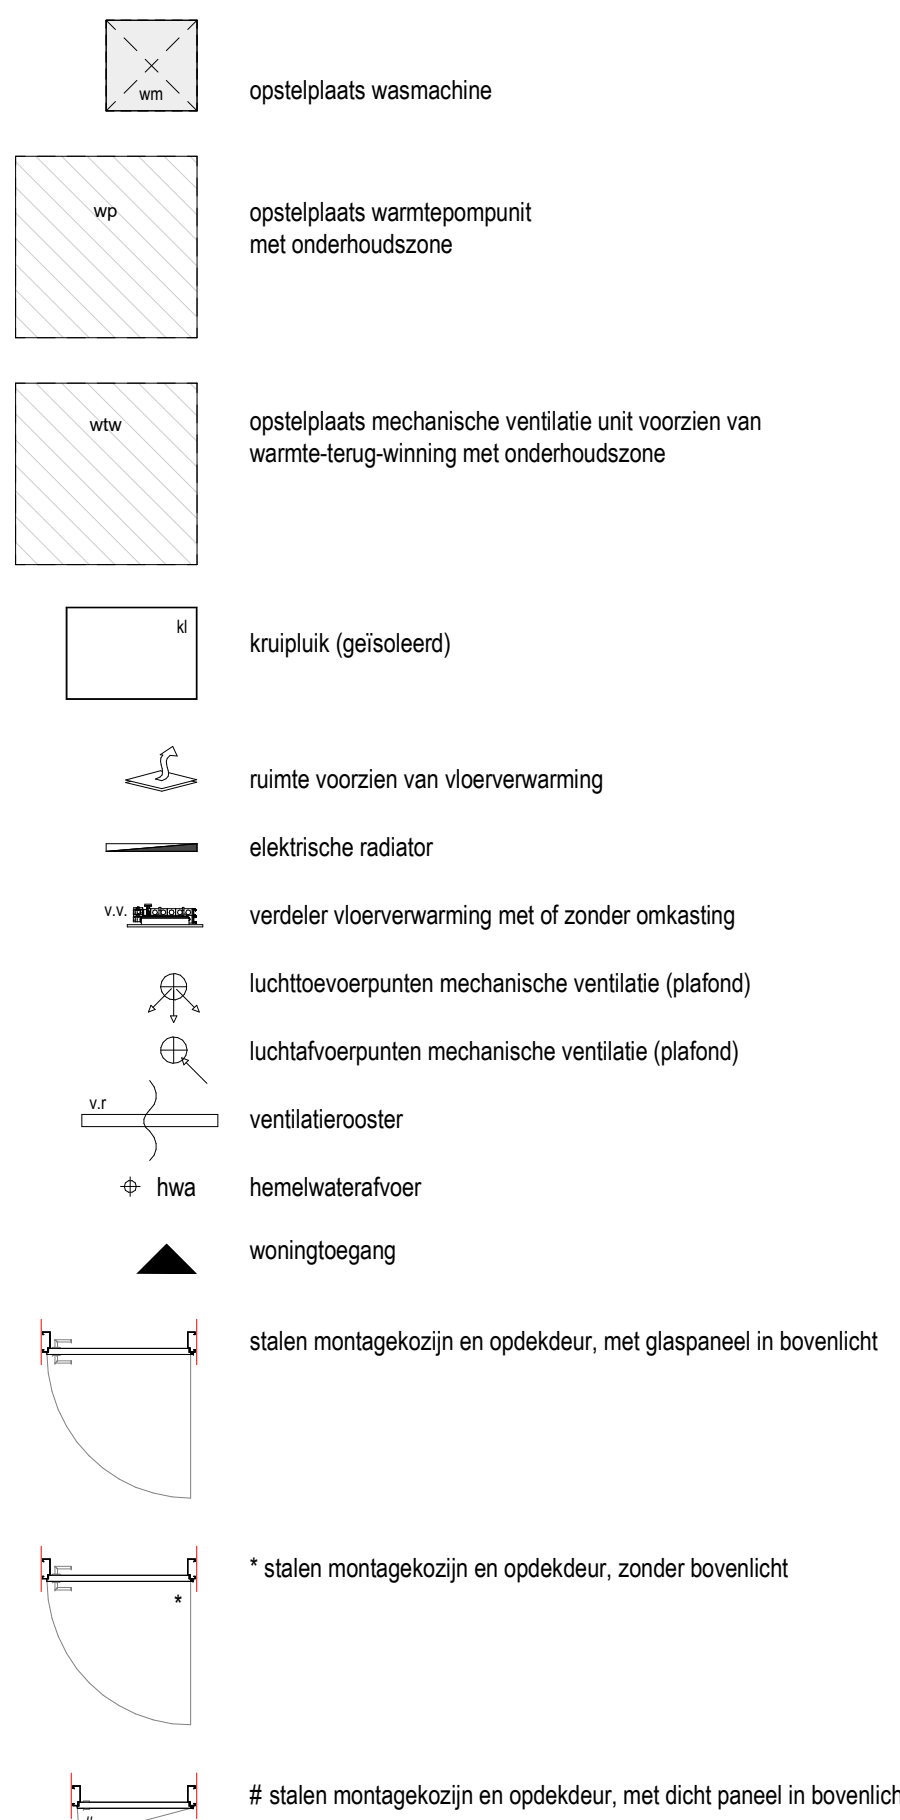

Renvooi elektra

