



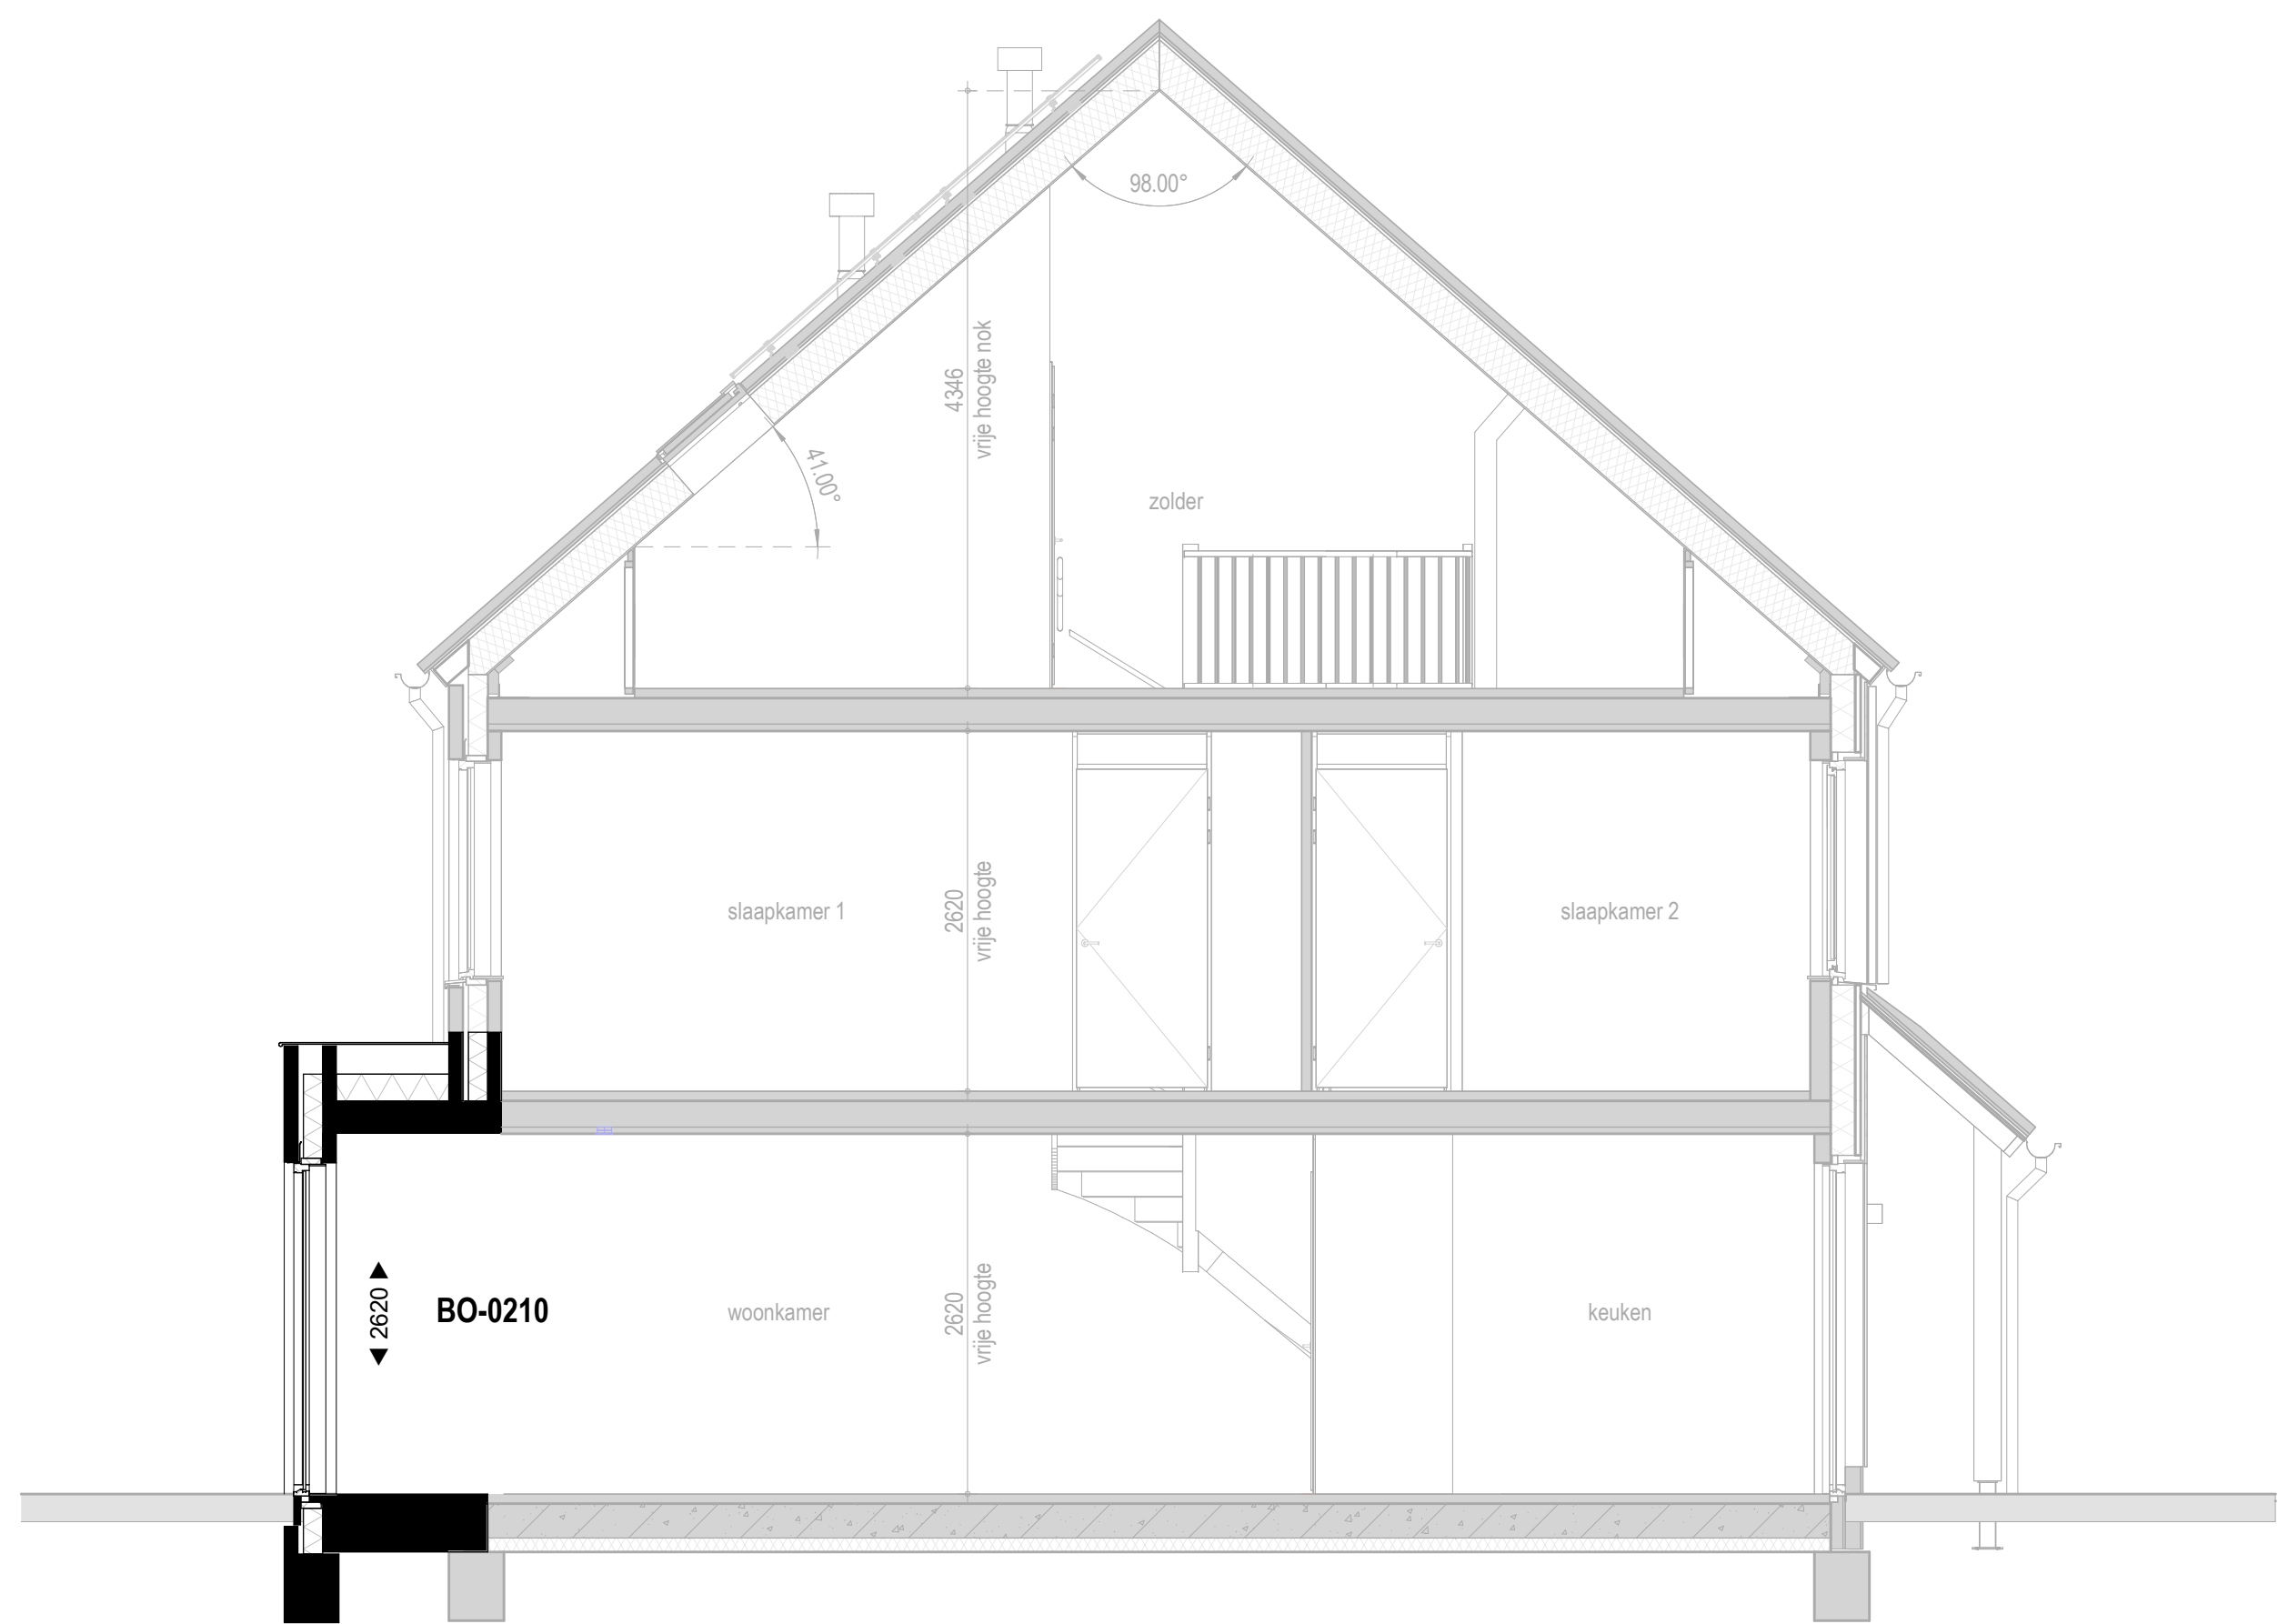

Doorsnede A: Optie BO-0210

1 : 50

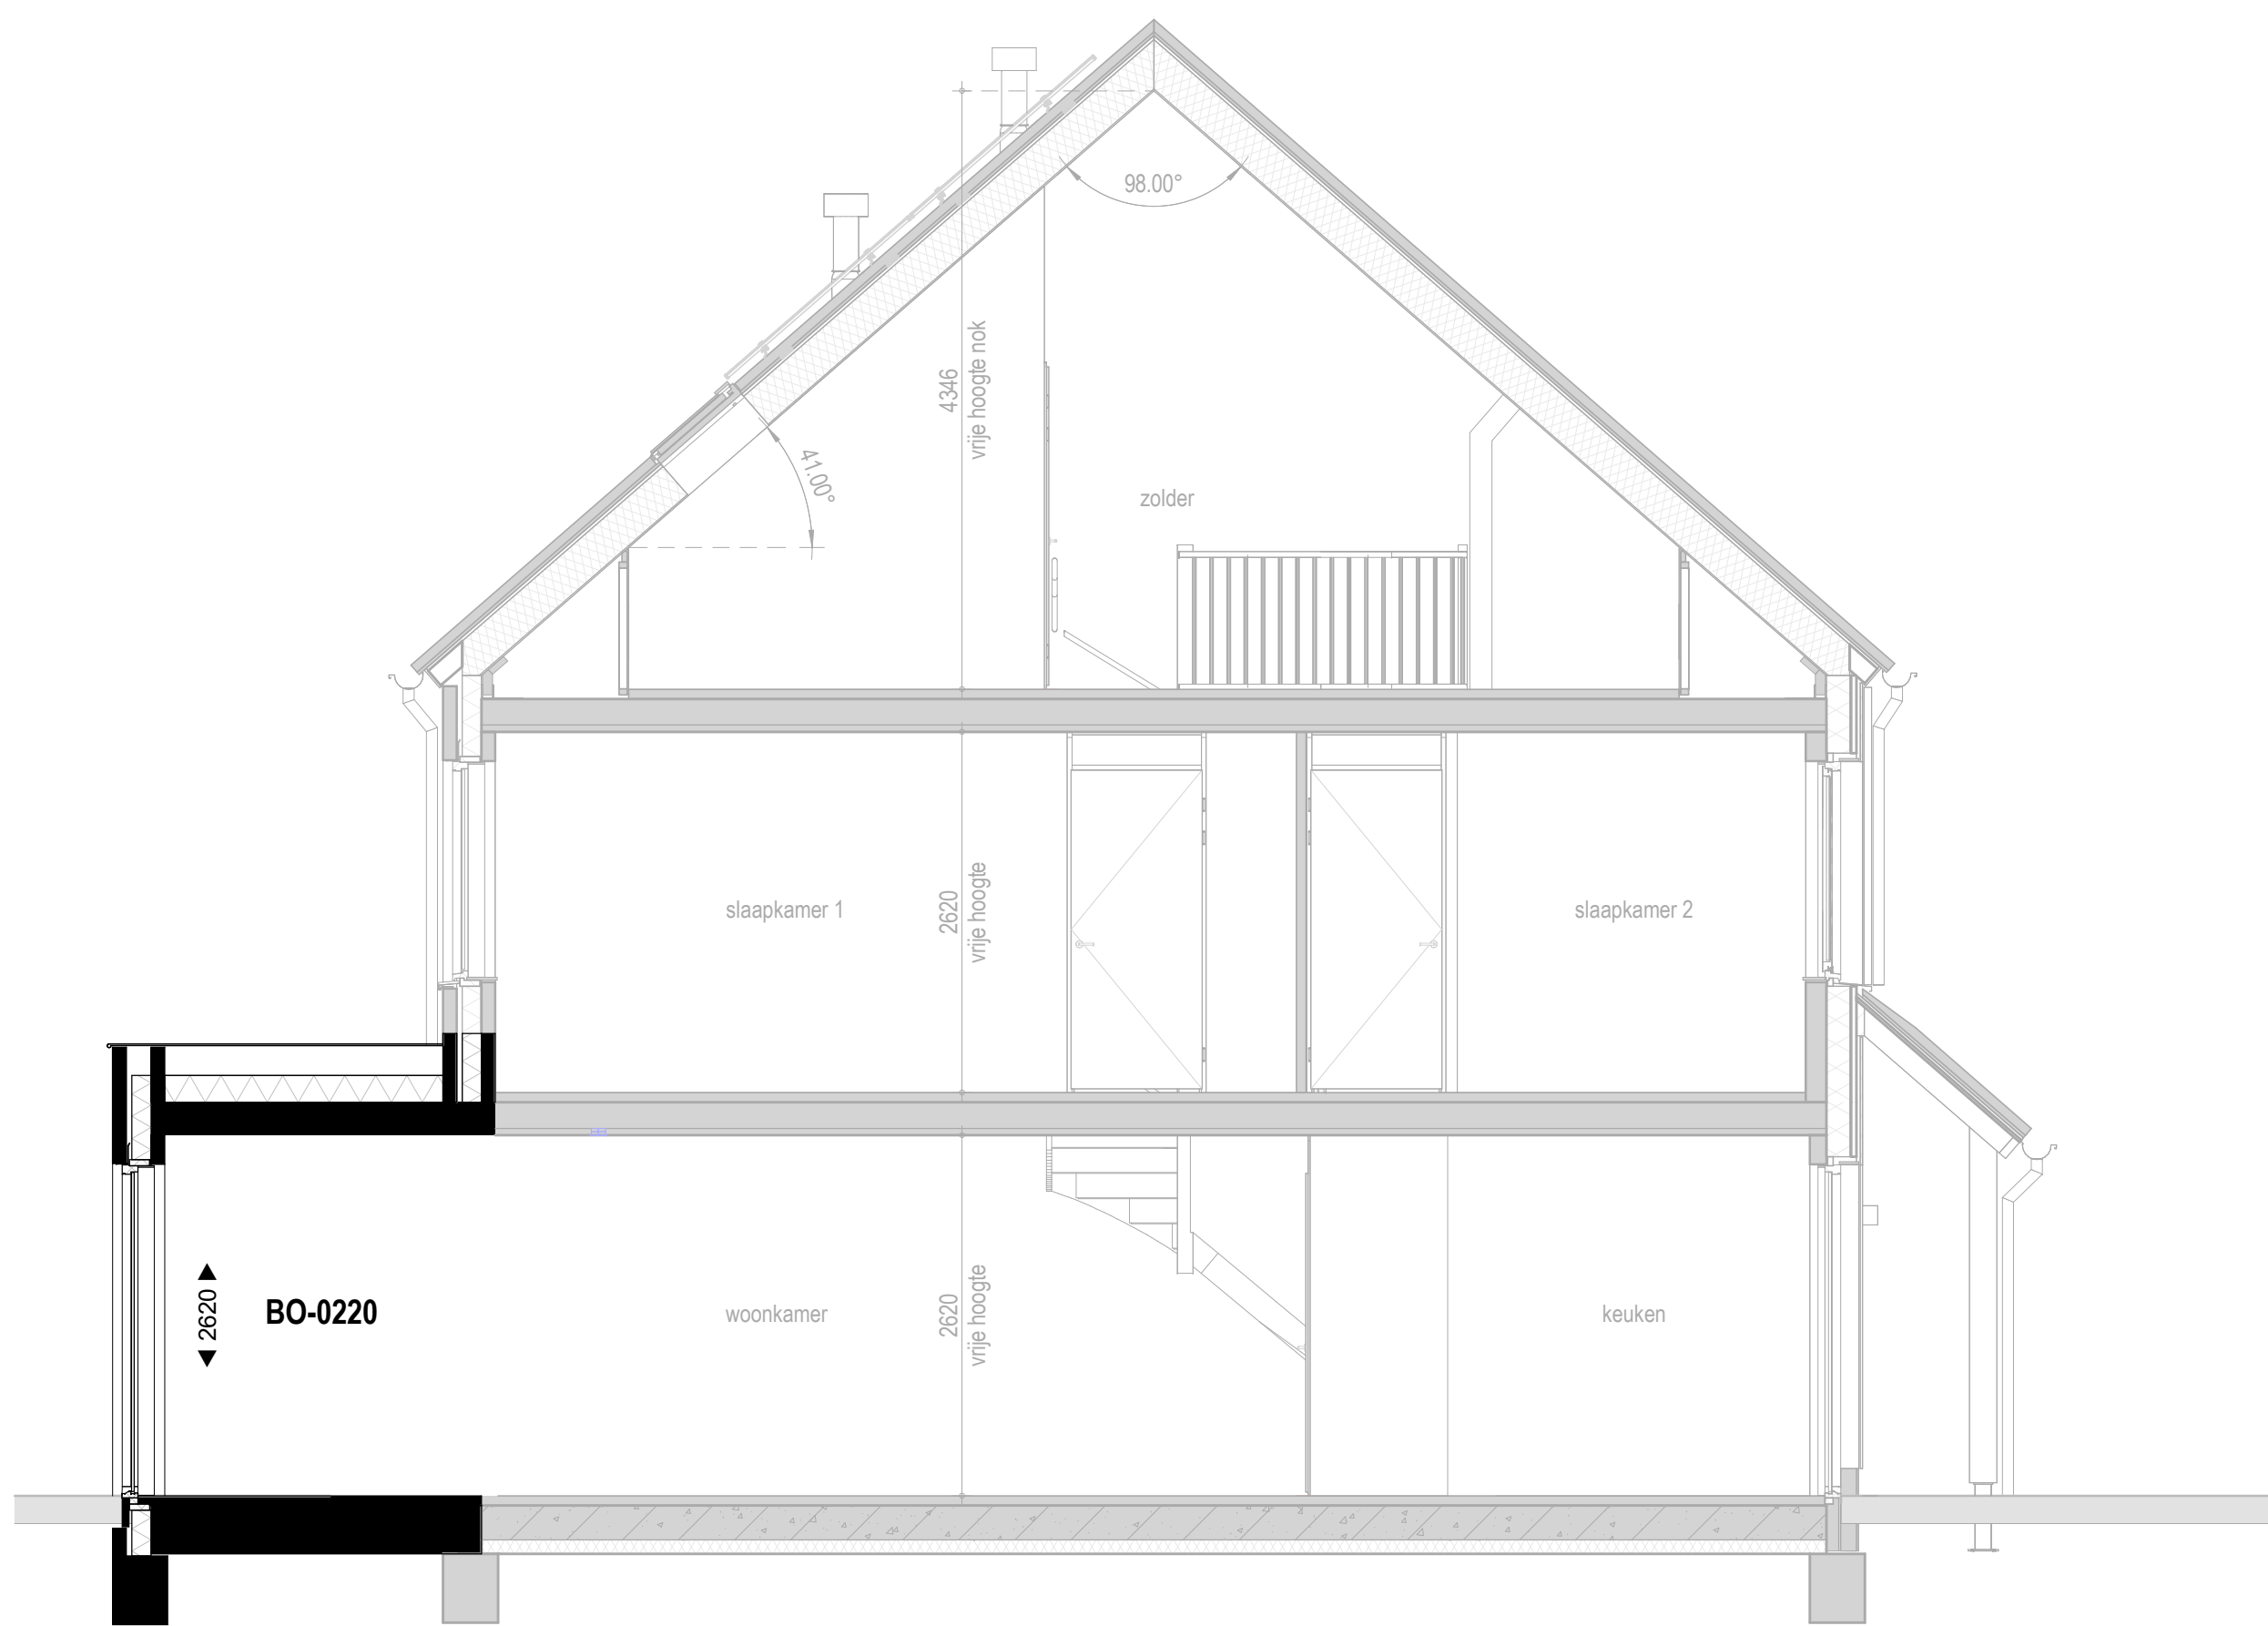

Doorsnede A: Optie BO-0220

1 : 50




Achtergevel: Optie BO-0201

1 : 50




Achtergevel: Optie BO-0208

1 : 50

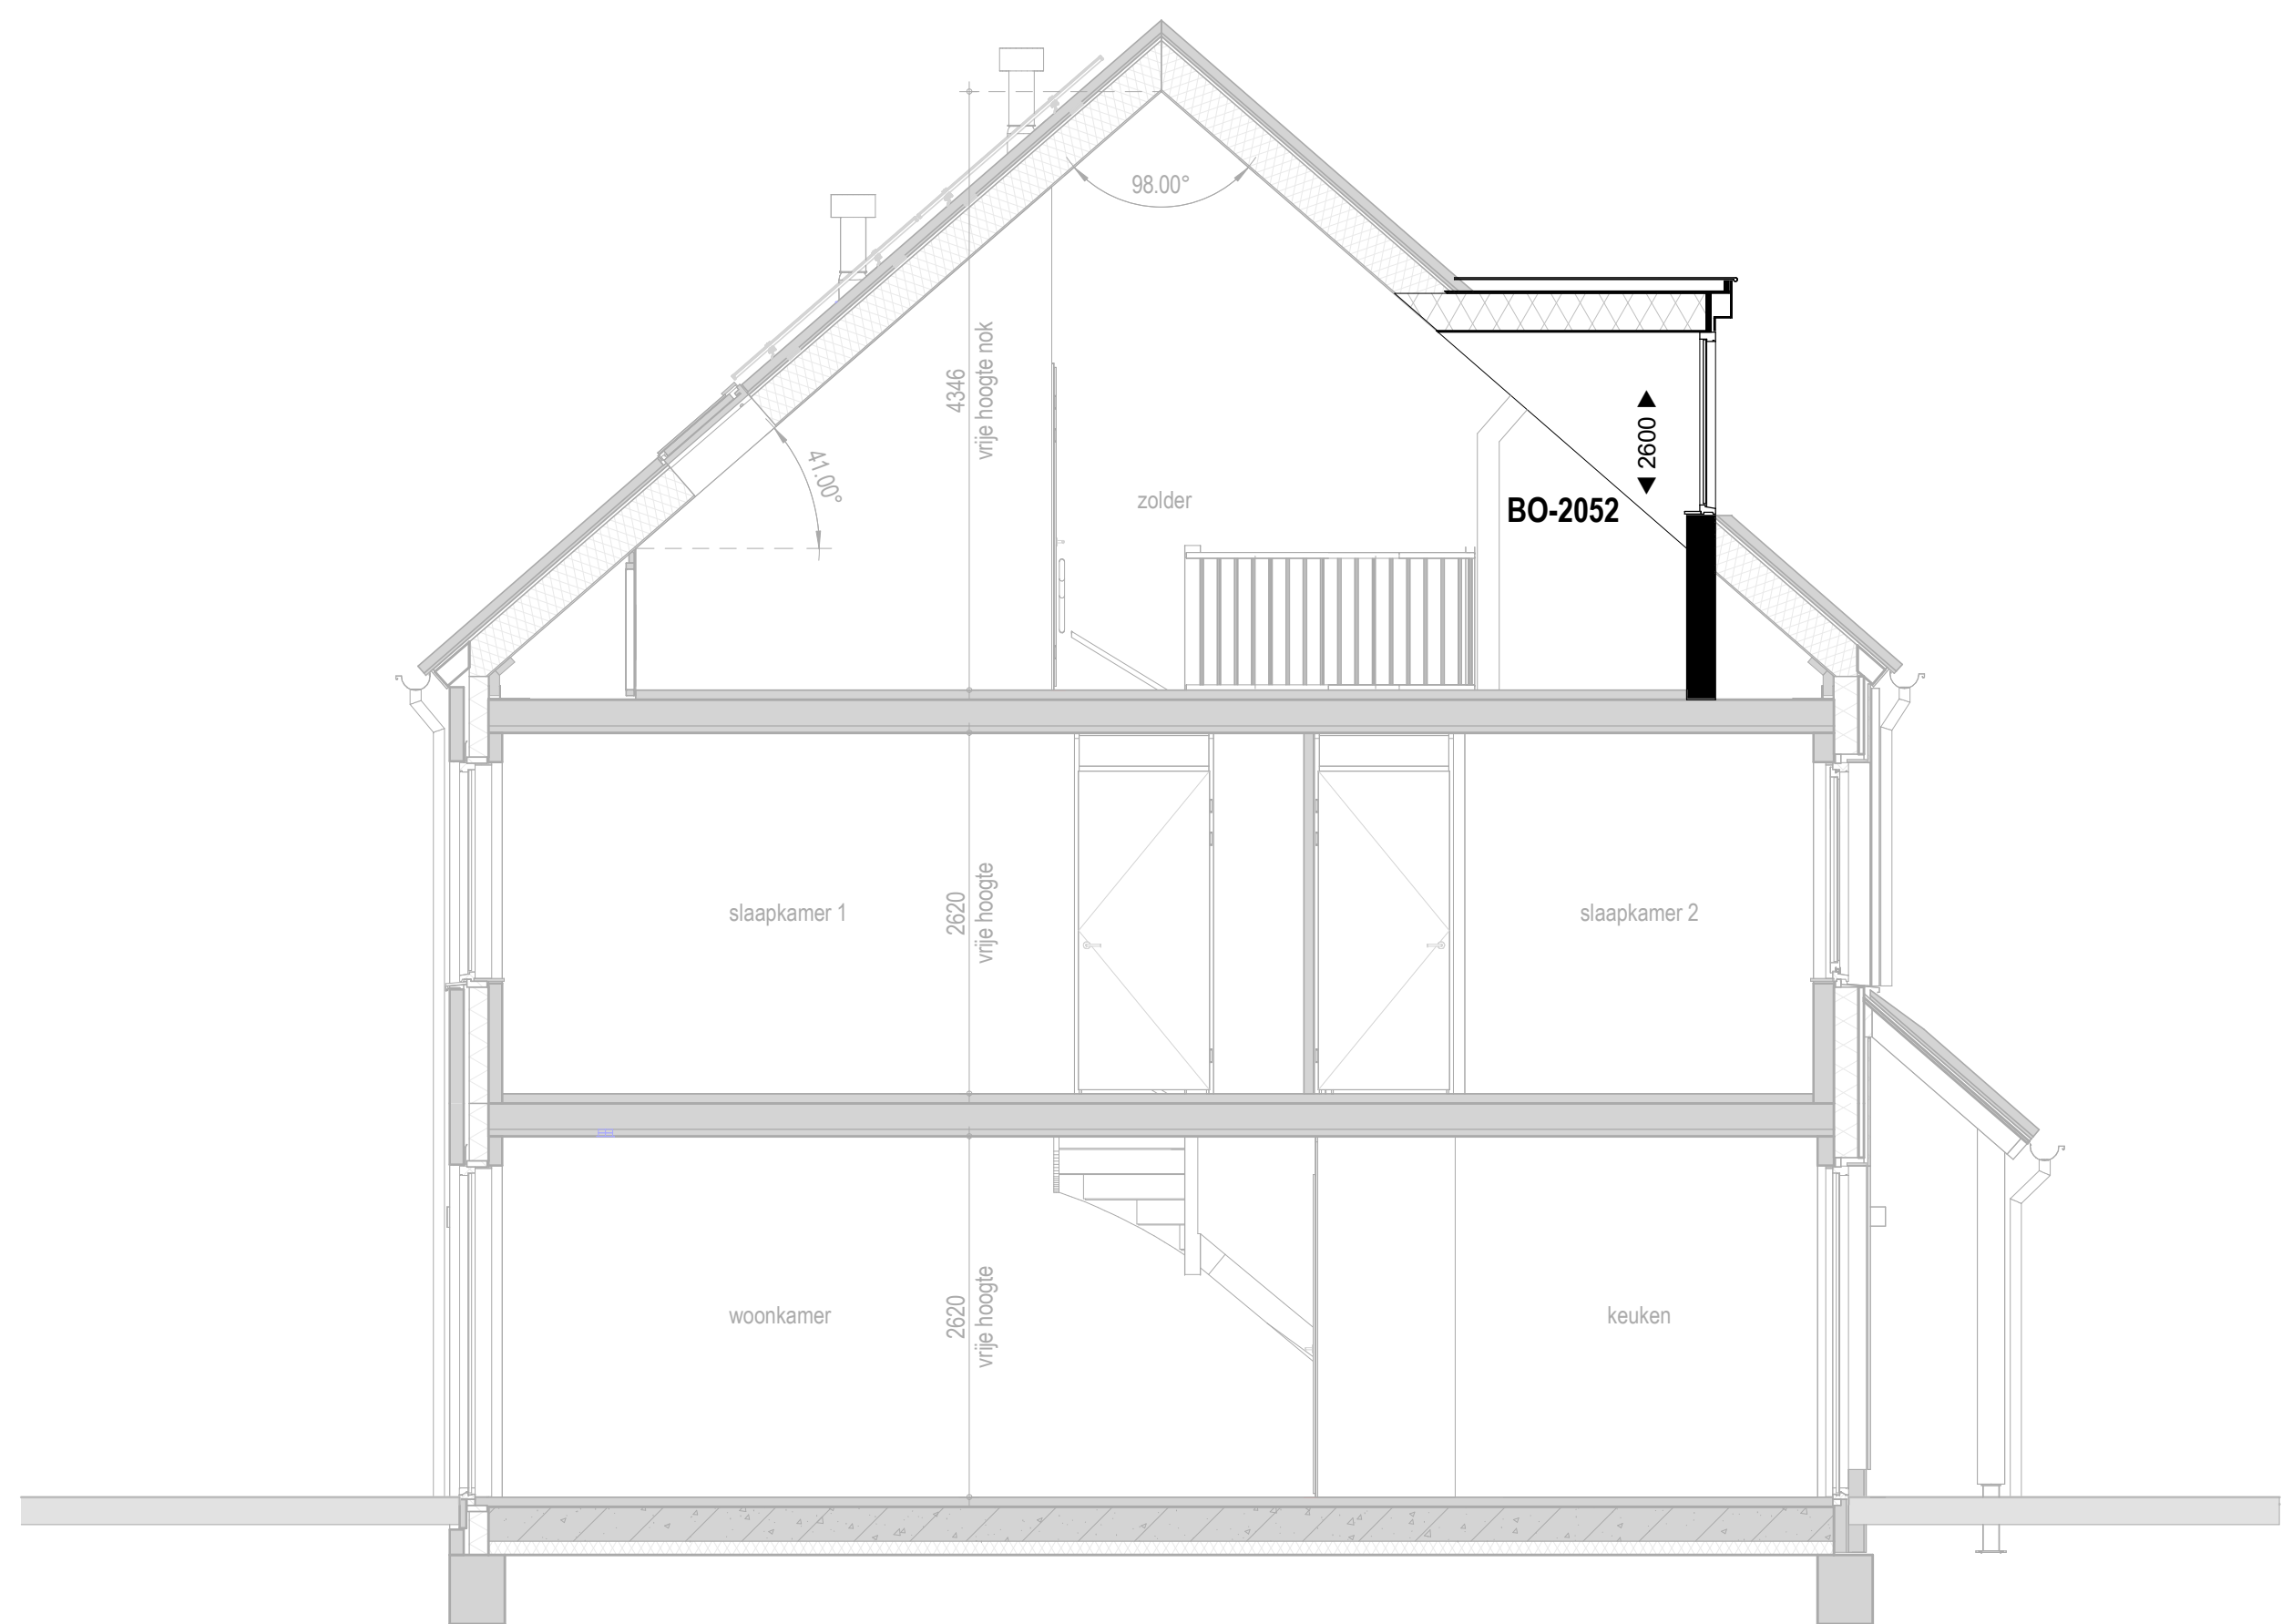

Doorsnede A: Optie BO-2052

1 : 50

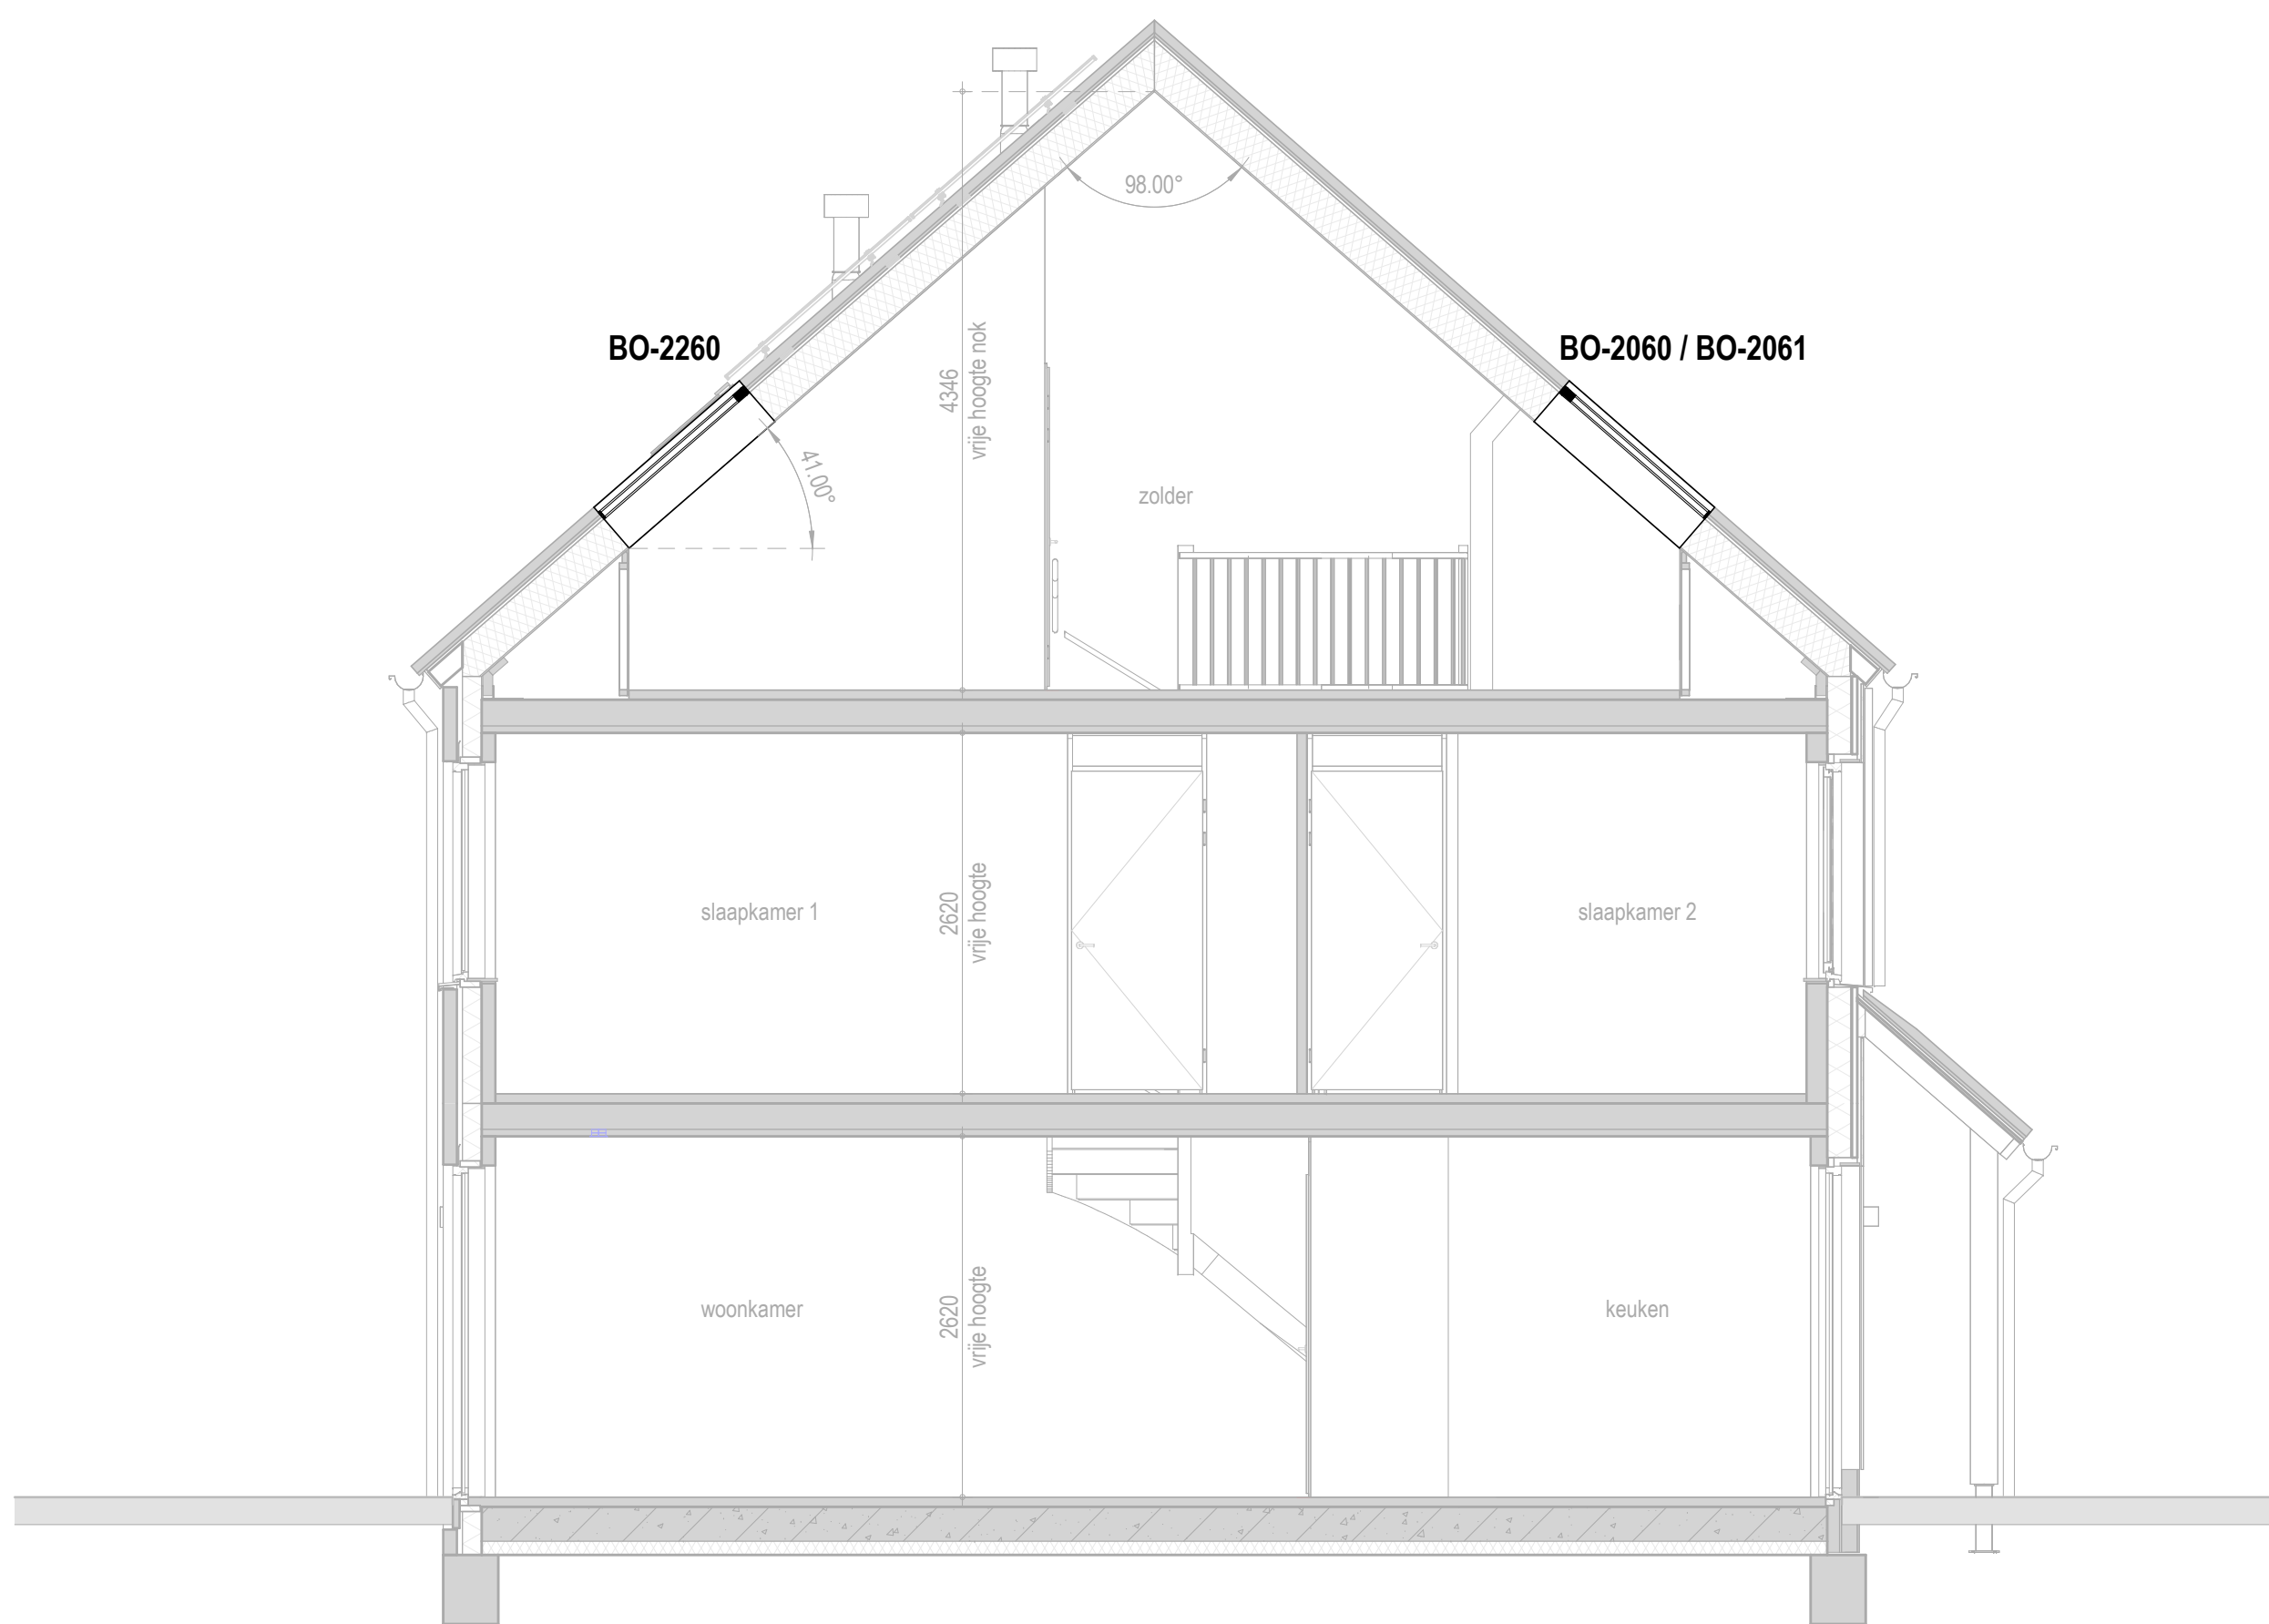

Doorsnede A: Optie BO-2060 / 2061 / 2260

1 : 50




Voorgevel: Optie BO-2052

1 : 50



Voorgevel: Optie BO-2060 / 2061

1 : 50

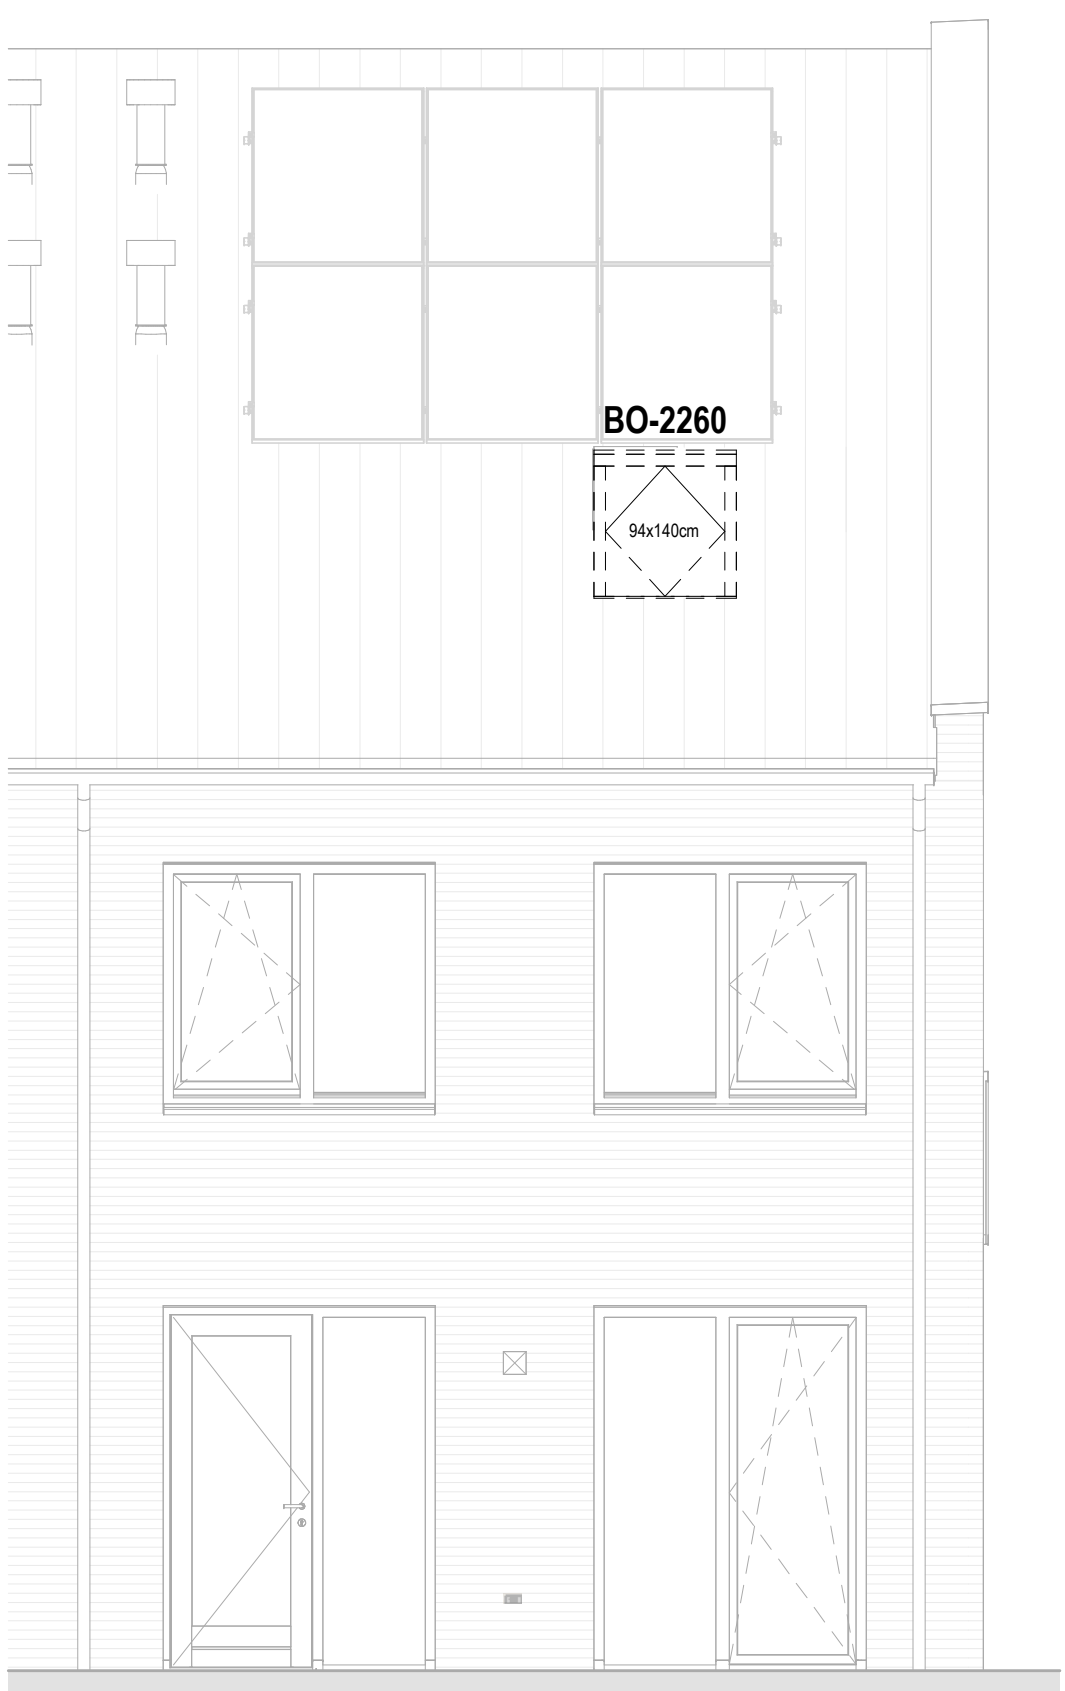

Achtergevel: Optie BO-2260

1 : 50


Optiecode	Omschrijving optie
BO-0201	Tondeuren in achtergevel in plaats van standaard pui
BO-0208	Achtergevelkozijnen op de begane grond spiegelen
BO-0210	Uitbouw 1,2 meter achtergevel
BO-0220	Uitbouw 2,4 meter achtergevel
BO-0245	Ondersteel terras 2,4 meter achtergevel
BO-0250	Ondersteel terras 3,6 meter achtergevel
BO-0500	Trapkast onder dichte trap
BO-1505	Vergroot badkamer met 60 centimeter
BO-1530	Wand tussen slaapkamer 1 en 2 verplaatsen met 63 centimeter
BO-1536	Slaapkamer 1 en 3 samenvoegen
BO-1540	Stoepkast creëren van slaapkamer 3 met 1 doorgang van 1,0 meter
BO-2052	Dakopstel breed 1,8 meter voorgevel
BO-2060	Dakvenster voorgevel 84x140 centimeter (niet trapzijde)
BO-2061	Dakvenster achtergevel 84x140 centimeter (trapzijde)
BO-2260	Dakvenster achtergevel 84x140 centimeter (niet trapzijde)
BO-2500	Indeling zolder met 1 onberoeemde ruimte (en een overloop)
BO-2505	Indeling zolder met 2 onberoeemde ruimtes (en een overloop)

Renvooi symbolen

	opstelplaats wasmachine
	opstelplaats warmtepompunit met onderhoudszone
	opstelplaats mechanische ventilatie unit voorzien van warmte terugwinning met onderhoudszone
	knipstuk (geïsoleerd)
	ruimte voorzien van vloerverwarming
	elektrische radiator
	verdeler vloerverwarming met of zonder onkassing
	luchttoevoerpunten mechanische ventilatie (plafond)
	luchttoevoerpunten mechanische ventilatie (plafond)
	ventilatorrooster
	harnaswastafelvoet
	woningtoegang
	stalen montagekozijn en opkleedruimte, met glaspaneel in bovenlicht
	* stalen montagekozijn en opkleedruimte, zonder bovenlicht
	# stalen montagekozijn en opkleedruimte, met dicht paneel in bovenlicht

Renvooi elektra

	Enkeelpolige schakelaar
	Serie schakelaar
	Wissel schakelaar
	Schakelaar 1.b.v. mechanische ventilatie
	Wandcontactdoos dubbel, geaard
	Wandcontactdoos dubbel (2 dozen) geaard
	Centraaldoos met lichtpunt
	Wandlichtpunt
	Wandarmatuur
	Ruimte voorzien van rookmelder (plafondrookmelder)
	Aansluitpunt los ind controlleedraad
	Aansluitpunt regeling mechanische ventilatie + CO2 (bedraad)
	Aansluitpunt thermostaat (bedraad)
	Beldschel
	Beldruiker
	Transformator
	Verdelkast

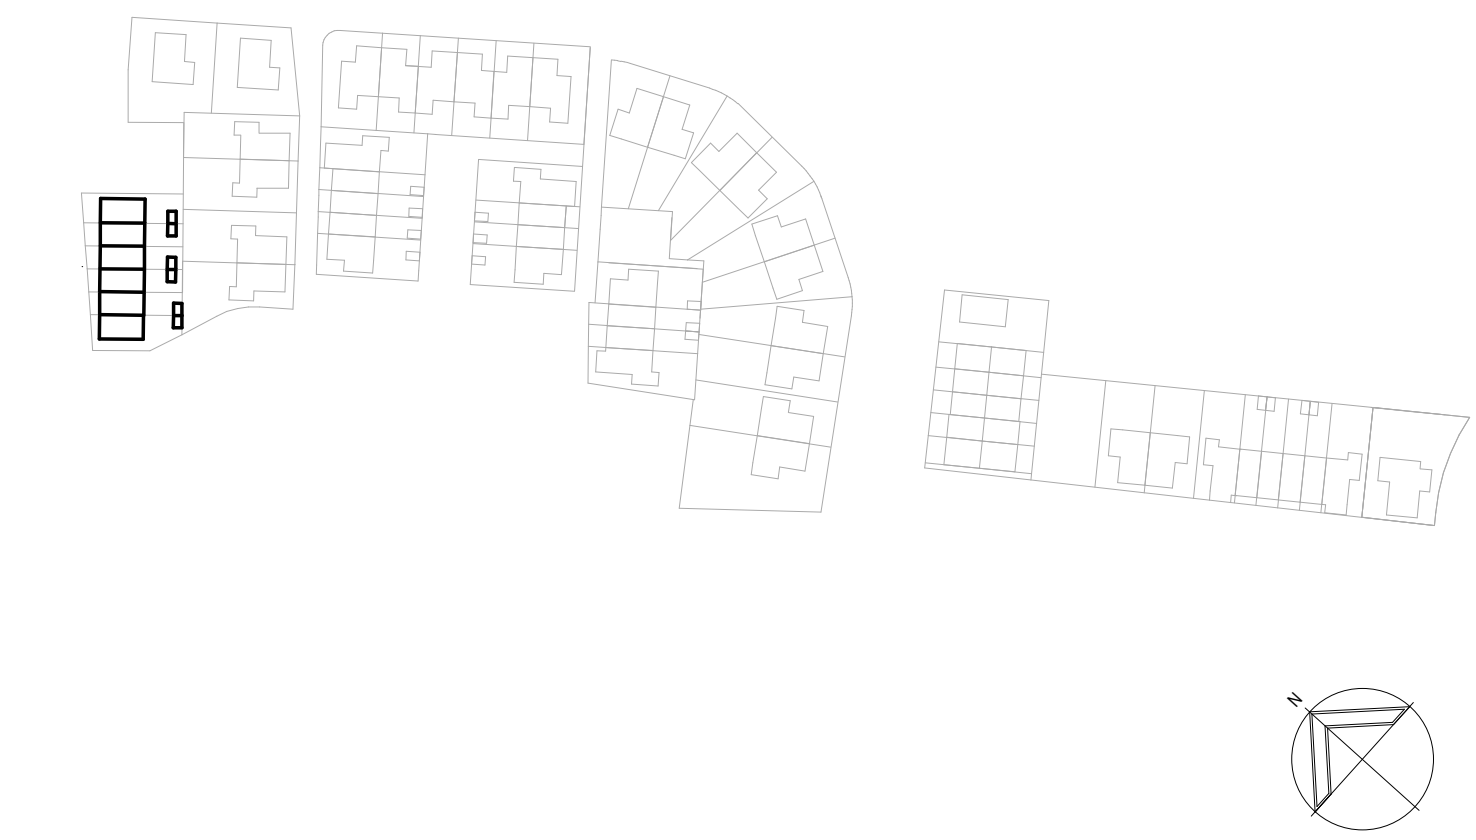

Wijziging nr.	Wijziging datum	Wijziging omschrijving
onderwerp:		Verkoopoptekening opties, gevels en doorsneden, rij (G)
architect:		MIX architectuur B.V. Generaal Hackettlaan 8 6711 VZ Ede
datum:	1-6-2025	schaal: 1 : 50
formaat:	841x1600	bladnummer: Opties G_2



Buurtvrij
Hoef en Haag