




- Renvooi materialen**
- Beton
 - Metselwerk baksteen
 - Kalkzandsteen
 - Lichte scheidingswand
 - Isolatie
 - Isolatie + houten geveldelen
- Renvooi installatie**
- Deurdebel
 - Beldrukker
 - Wandlichtpunt
 - Plafondlichtpunt
 - Enkeelpolige schakelaar
 - Wisselschakelaar
 - Serieschakelaar
 - Wandcontactdoos enkelvoudig, spaard
 - Wandcontactdoos tweevoudig, spaard
 - Aansluitpunt omvormer pv-panelen
 - Thermostaat
 - Centrale antenne-richting
 - CO2 meetkastje
 - CO2 en mechanische ventilatie bediening
 - Loze leiding algemeen
 - Rookmelder (aangesloten op het lichtnet)
 - Afvoerpunt mechanische ventilatie
 - Toevoerpunt mechanische ventilatie
 - Buitenkraan
- WV**
- Opstelplaats wasmachine
 - Opstelplaats wasdroger
 - Opstelplaats mechanische ventilatie box
 - Opstelplaats warmtepomp
 - Opstelplaats warmterugwininstallatie
 - Opstelplaats ventilatorlichtwarmtepomp
 - Verspreider vloerverwarming
 - Vloerverwarming
 - Radiator
 - Keuken / elektr. conform opgave
 - opgave keukerveerancier
 - Kruisplak
 - Bovenkant versterkbank t.o.v. vloerplaat in mm
 - Ventilatorrooster boven kozijn
 - Ventilatorrooster in gevel
 - Lichtpunt op gevel

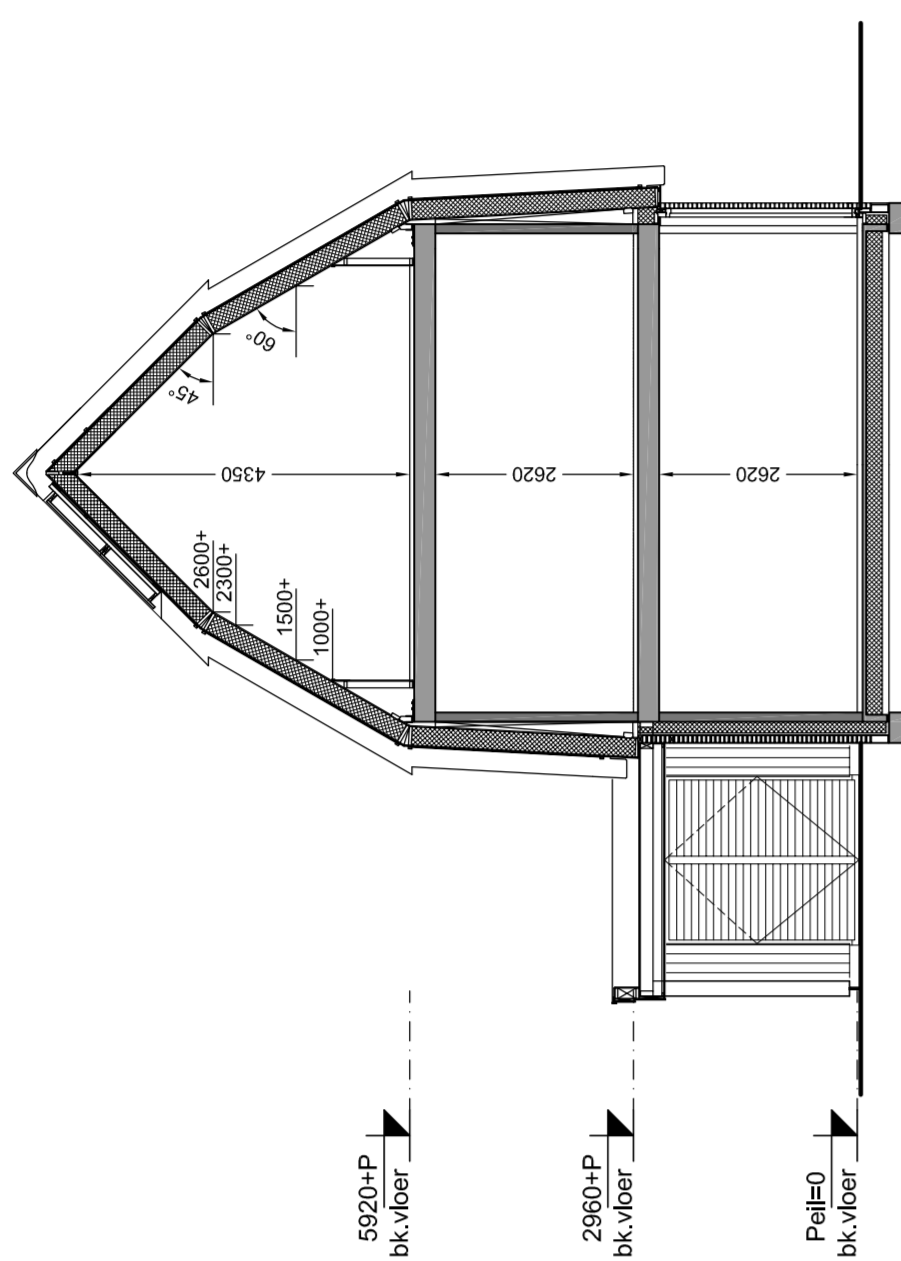


Voorgevel
schaal 1:100
bouwnummer getekend: 01 / 16

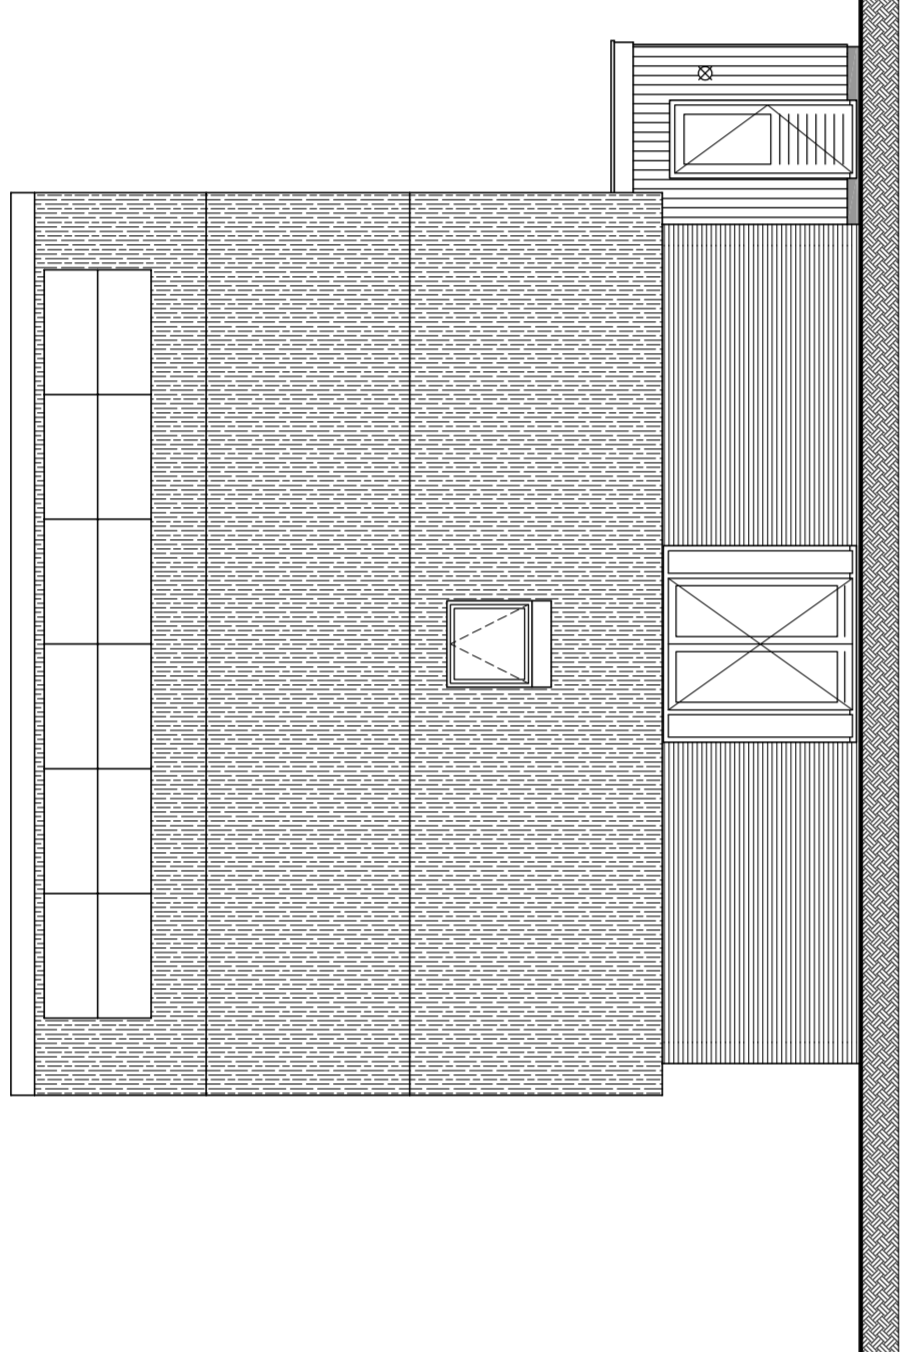


Linkerzijgevel
schaal 1:100
bouwnummer getekend: 01 / 16

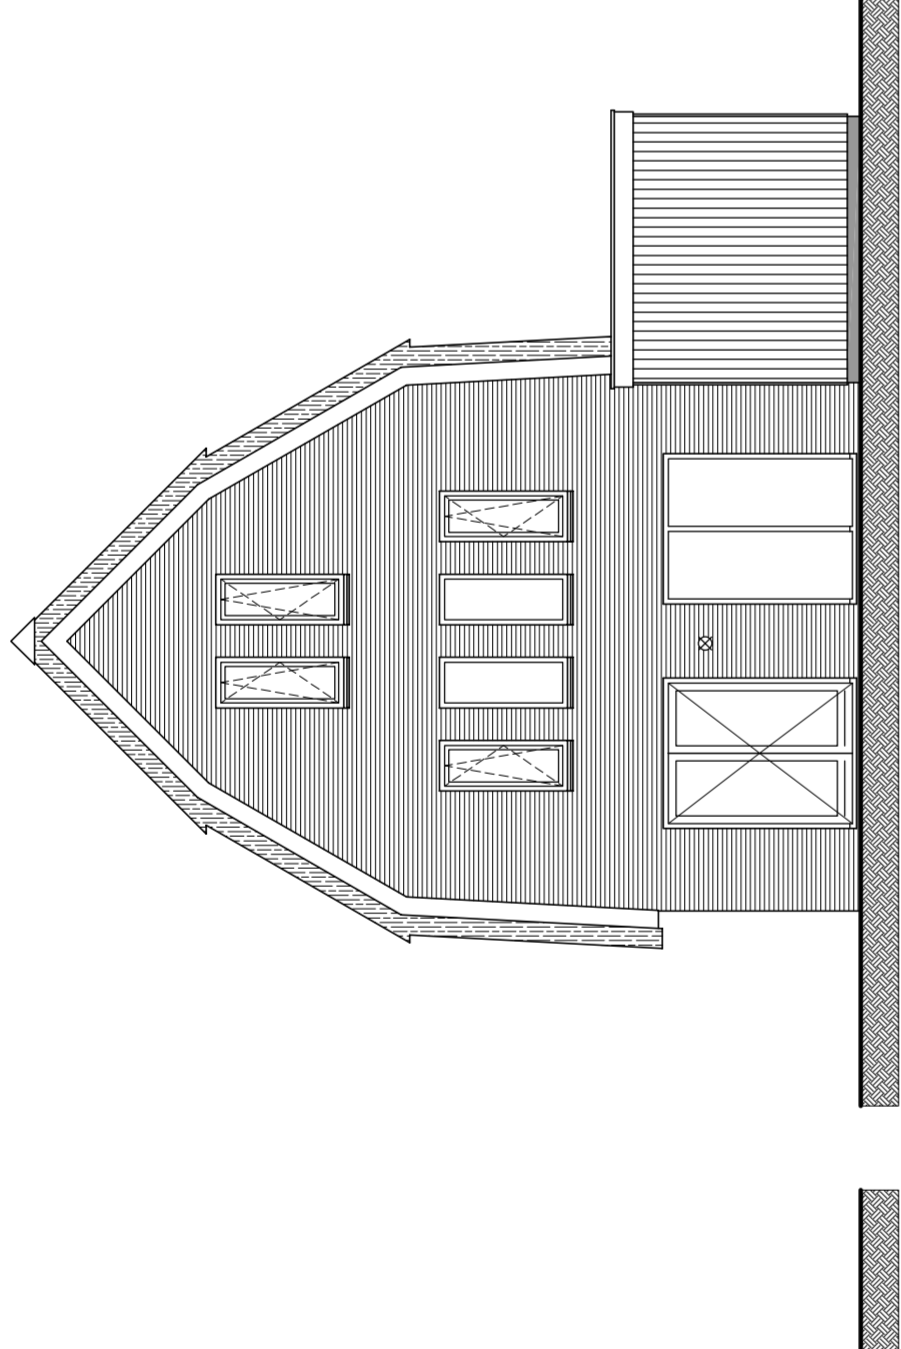


Achtergevel
schaal 1:100
bouwnummer getekend: 01 / 16

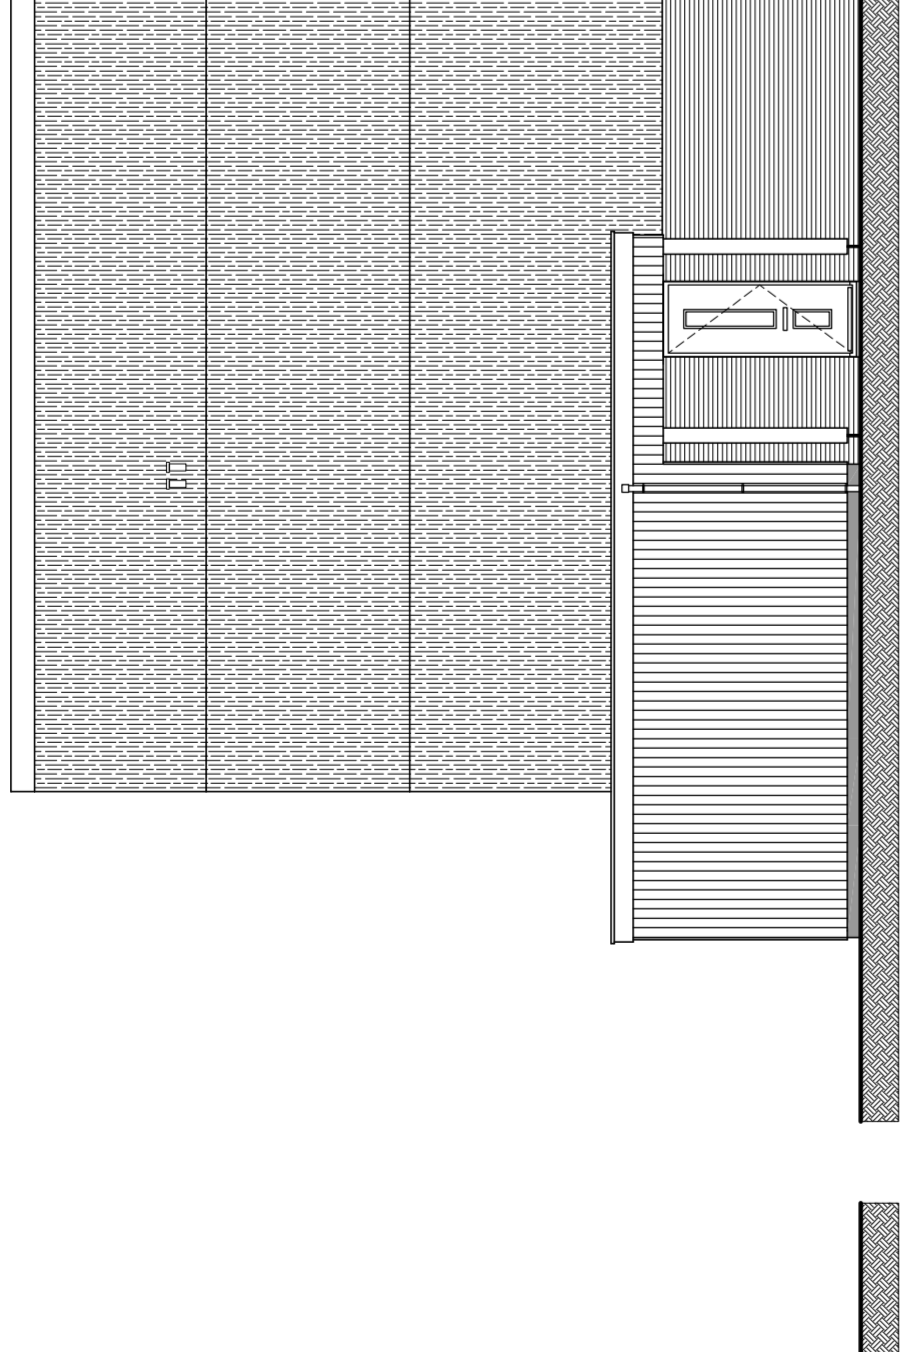


Rechterzijgevel
schaal 1:100
bouwnummer getekend: 01 / 16

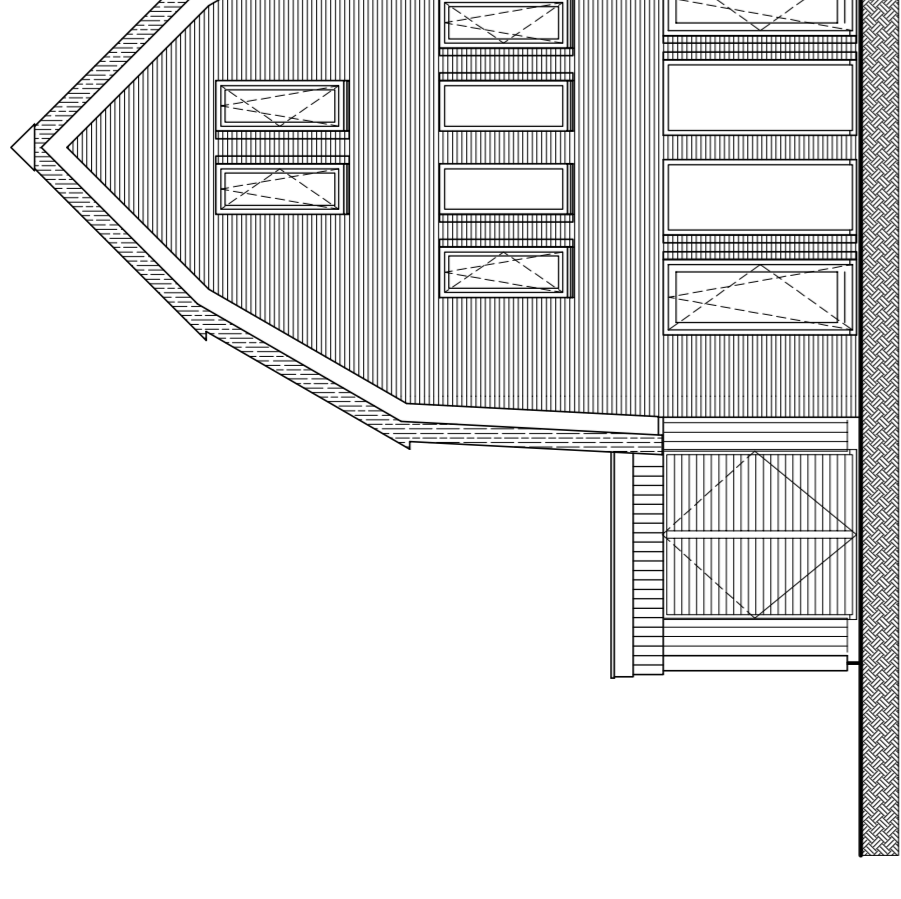


Doorsnede A7
schaal 1:100

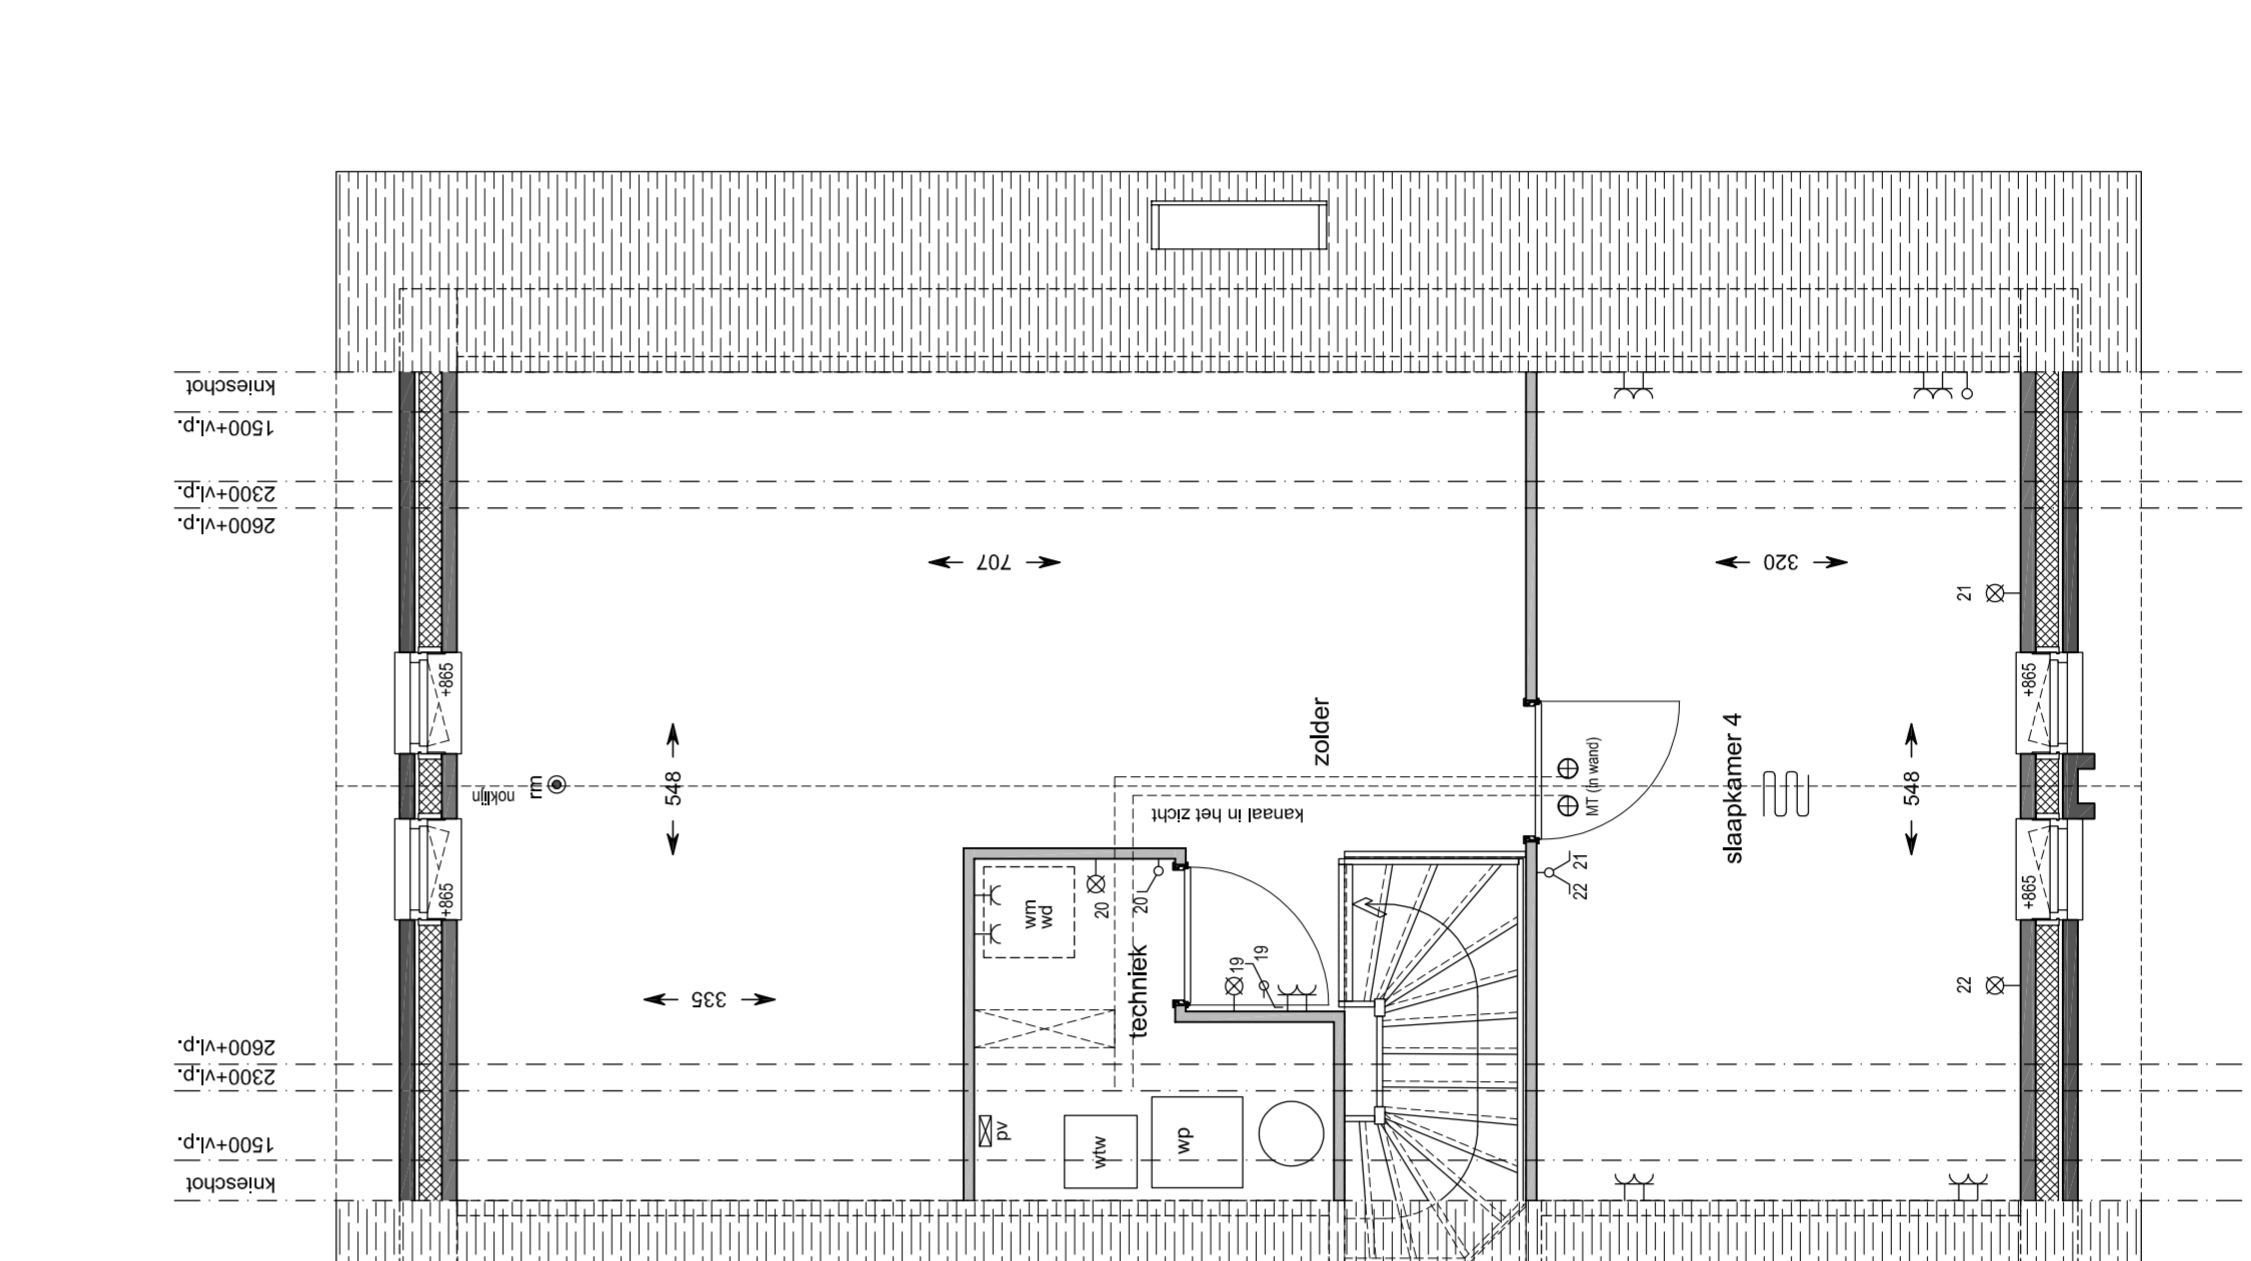


Begane grond
schaal 1:50
bouwnummer getekend: 01 / 16

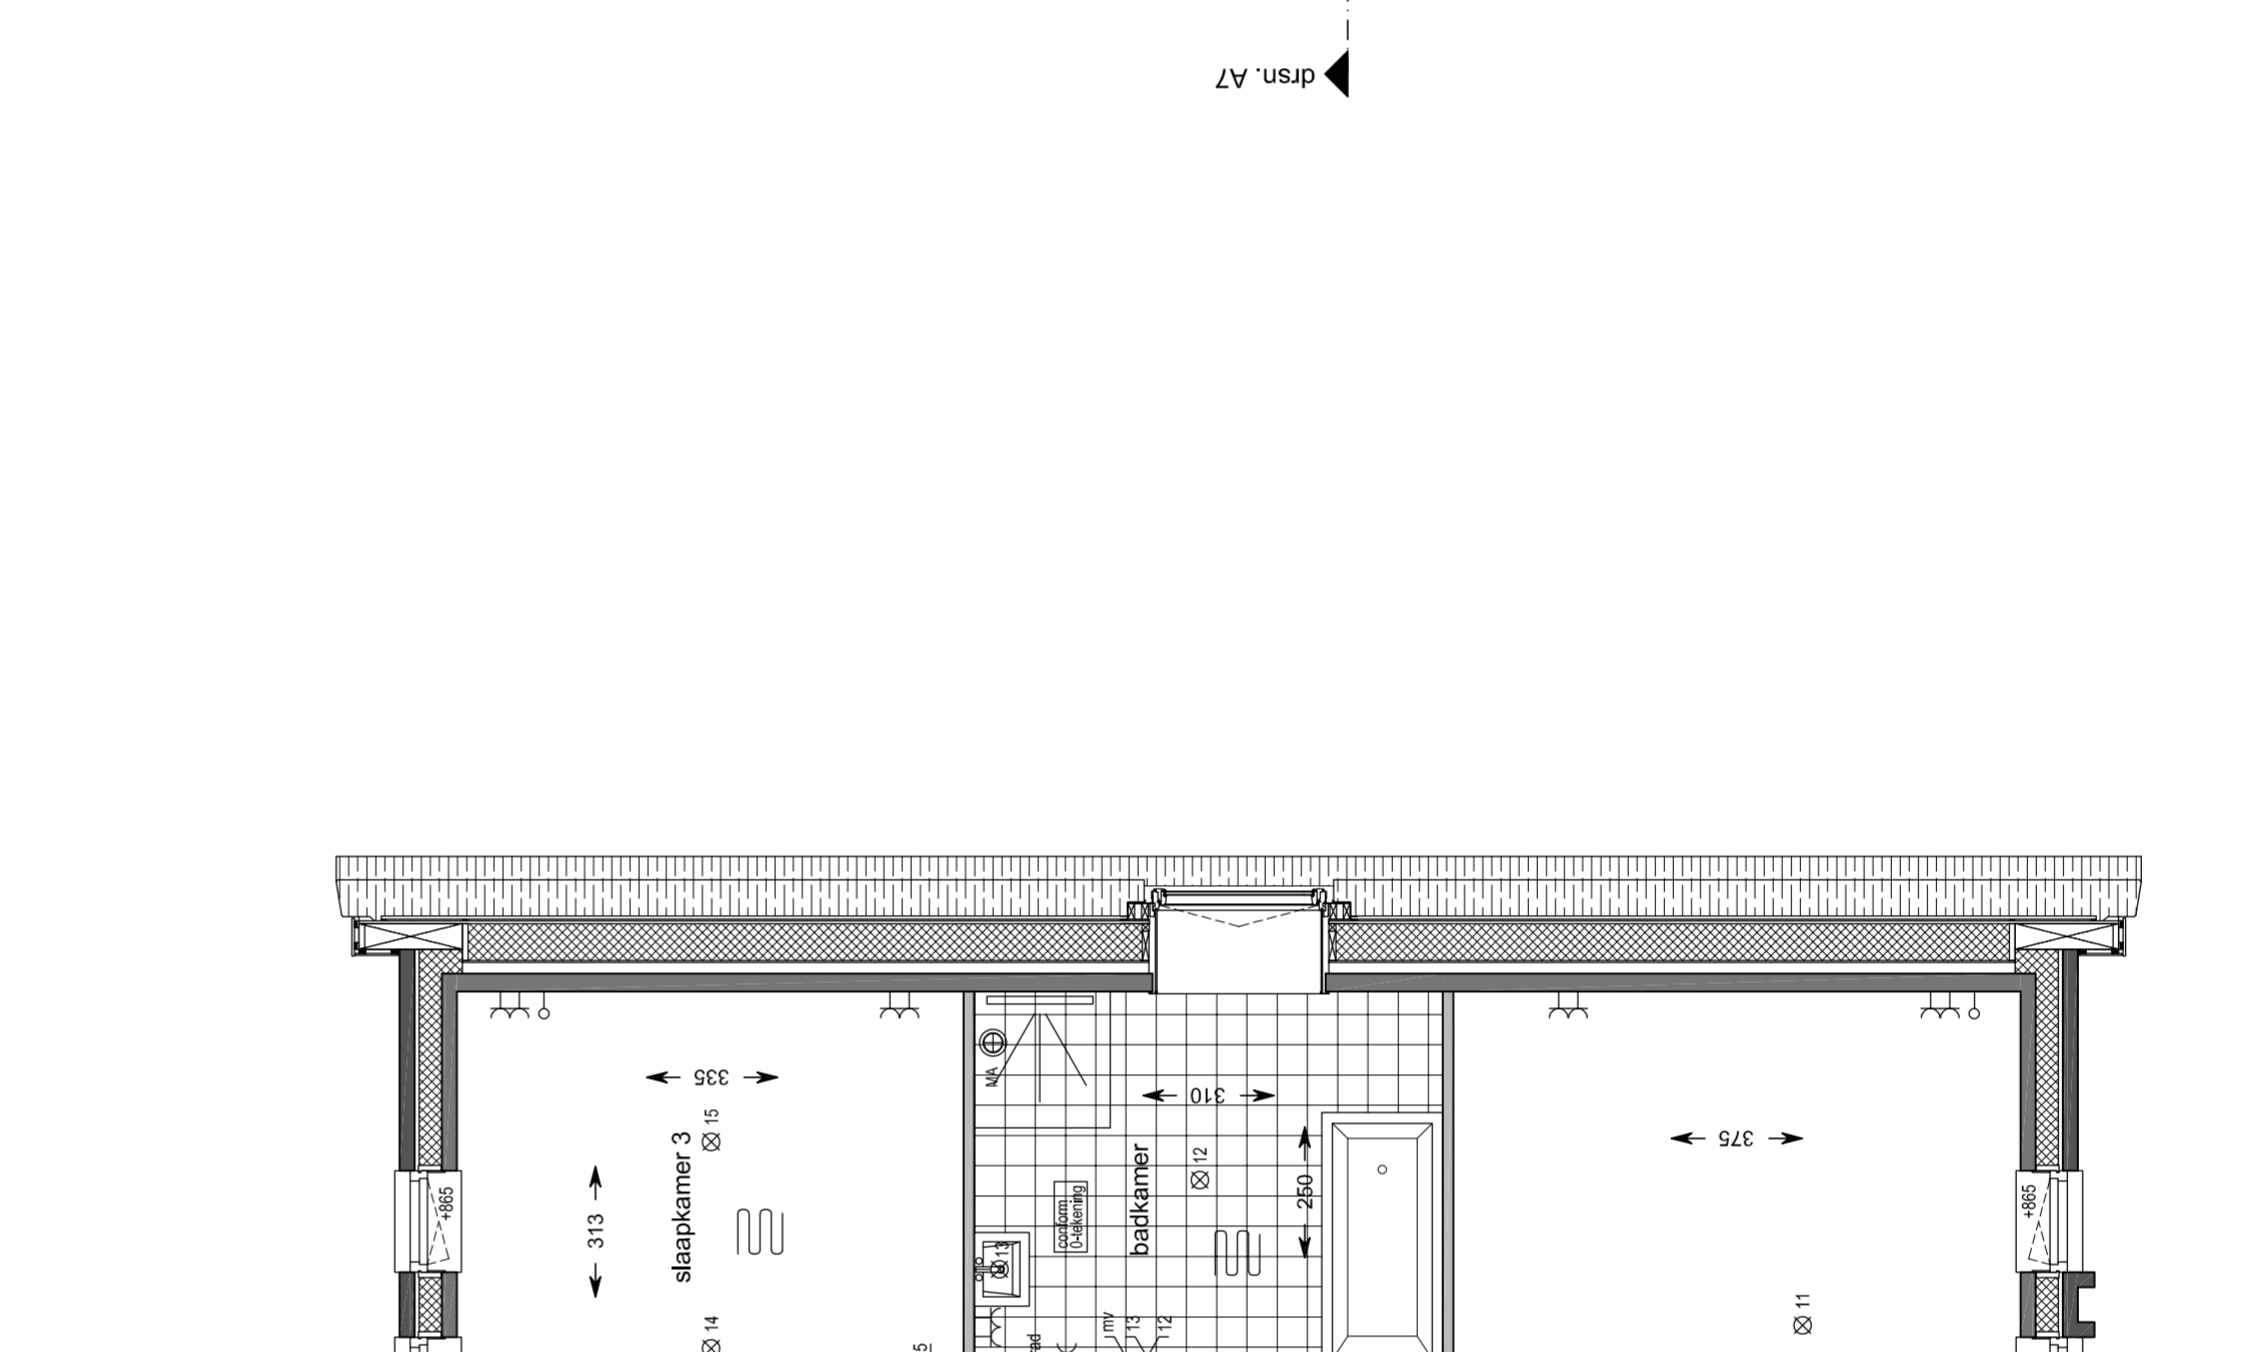


1e Verdieping
schaal 1:50
bouwnummer getekend: 01 / 16

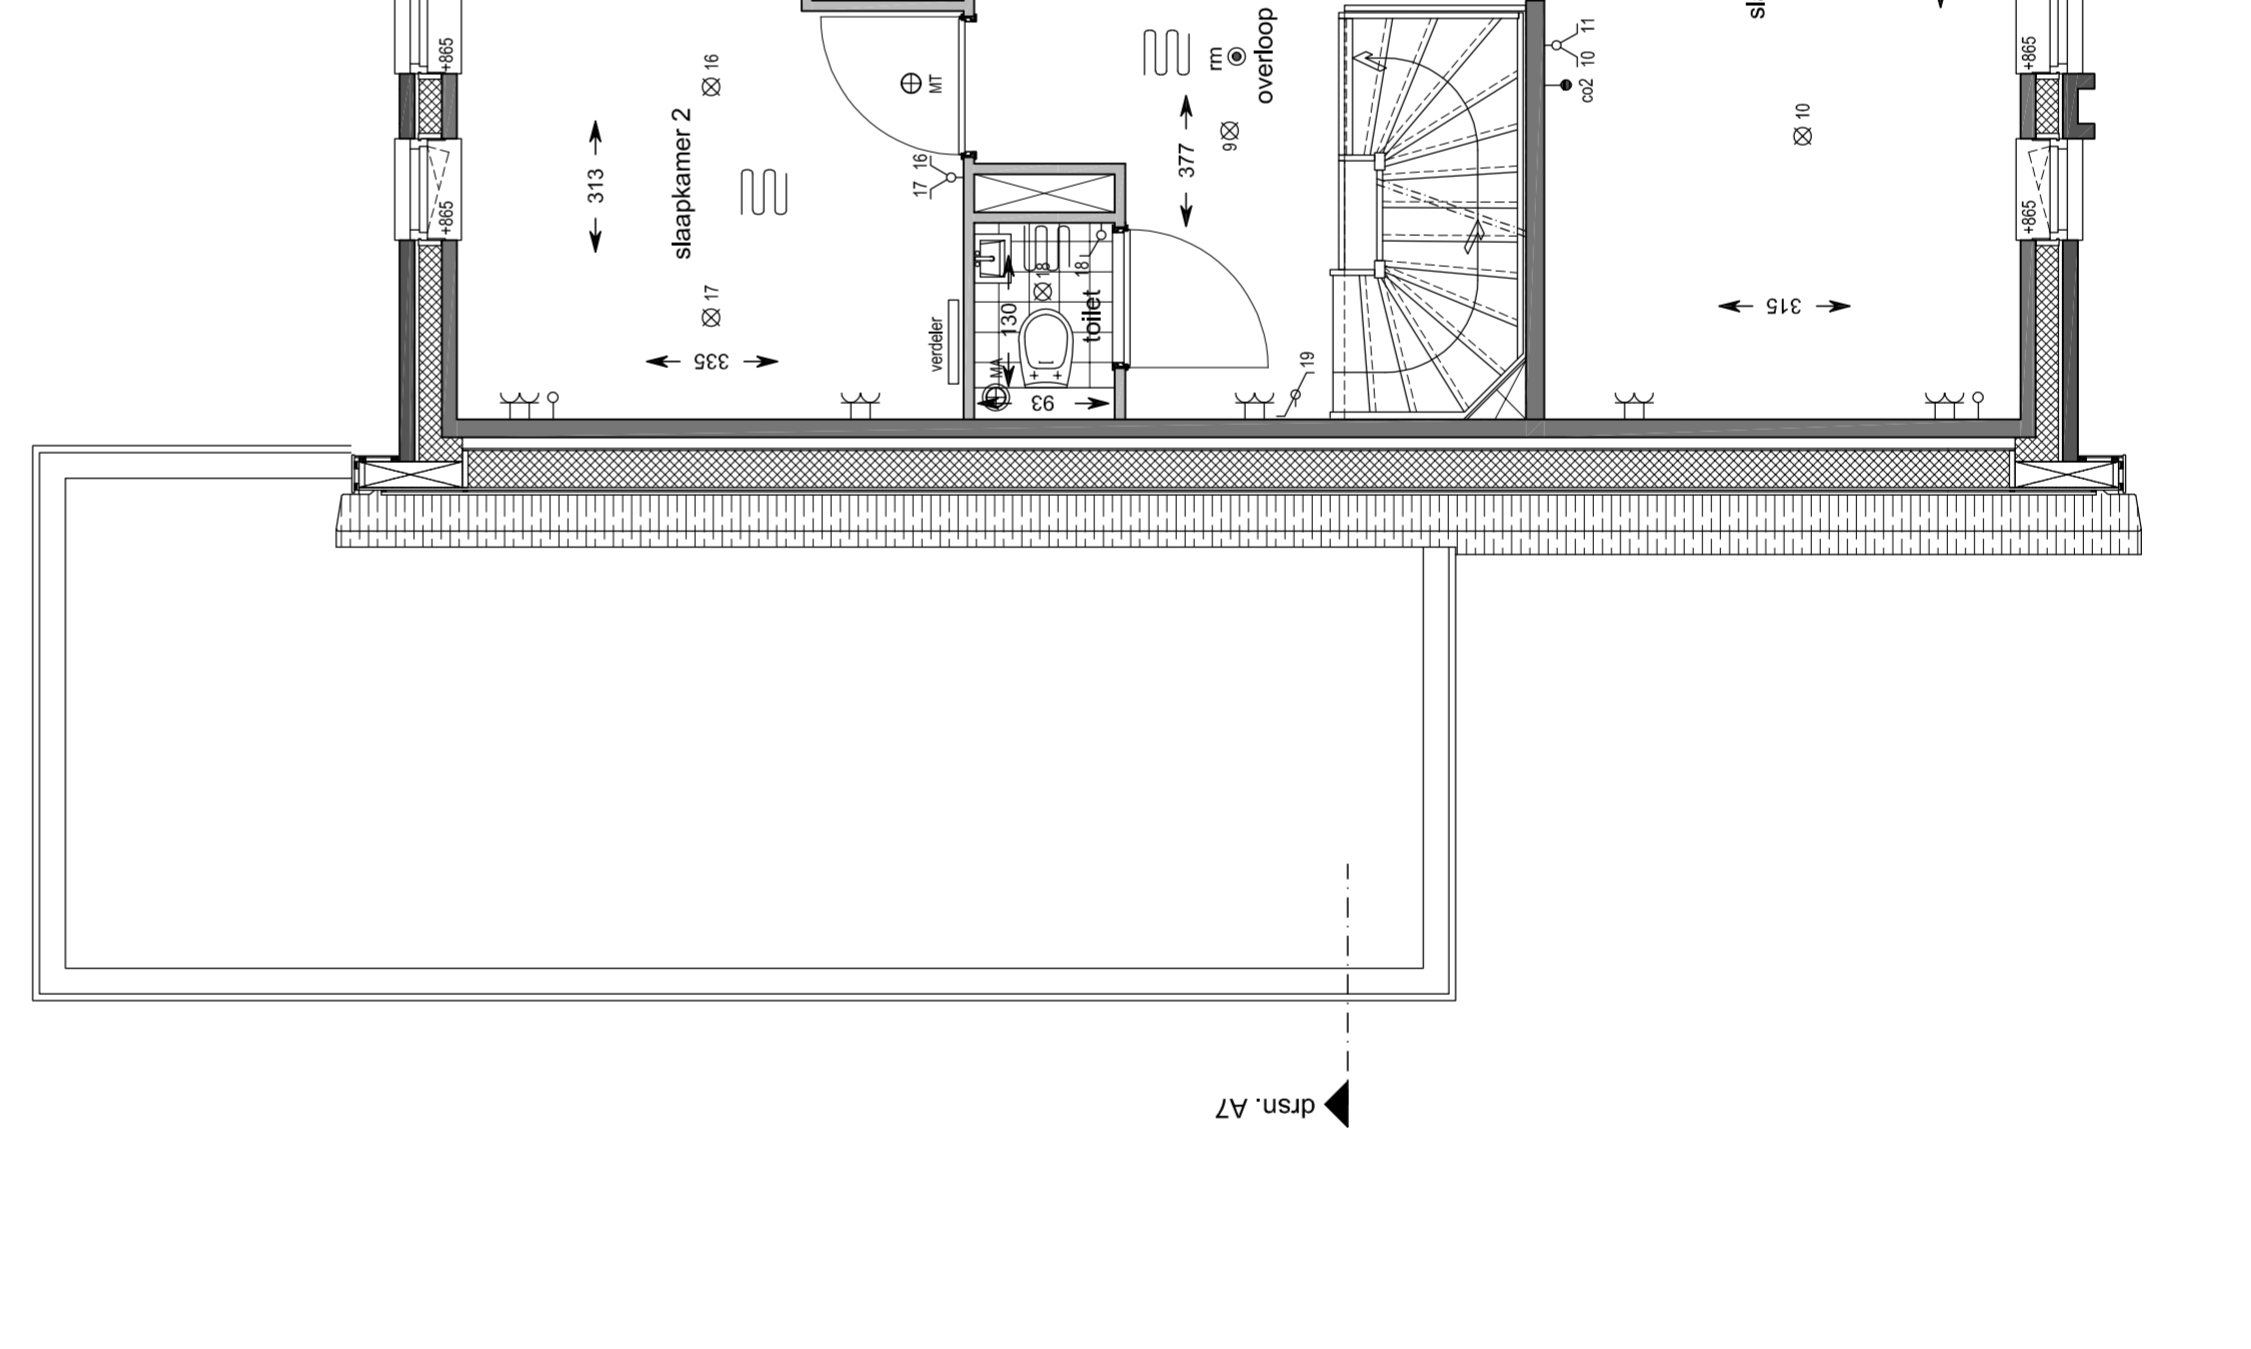

2e Verdieping
schaal 1:50
bouwnummer getekend: 01 / 16

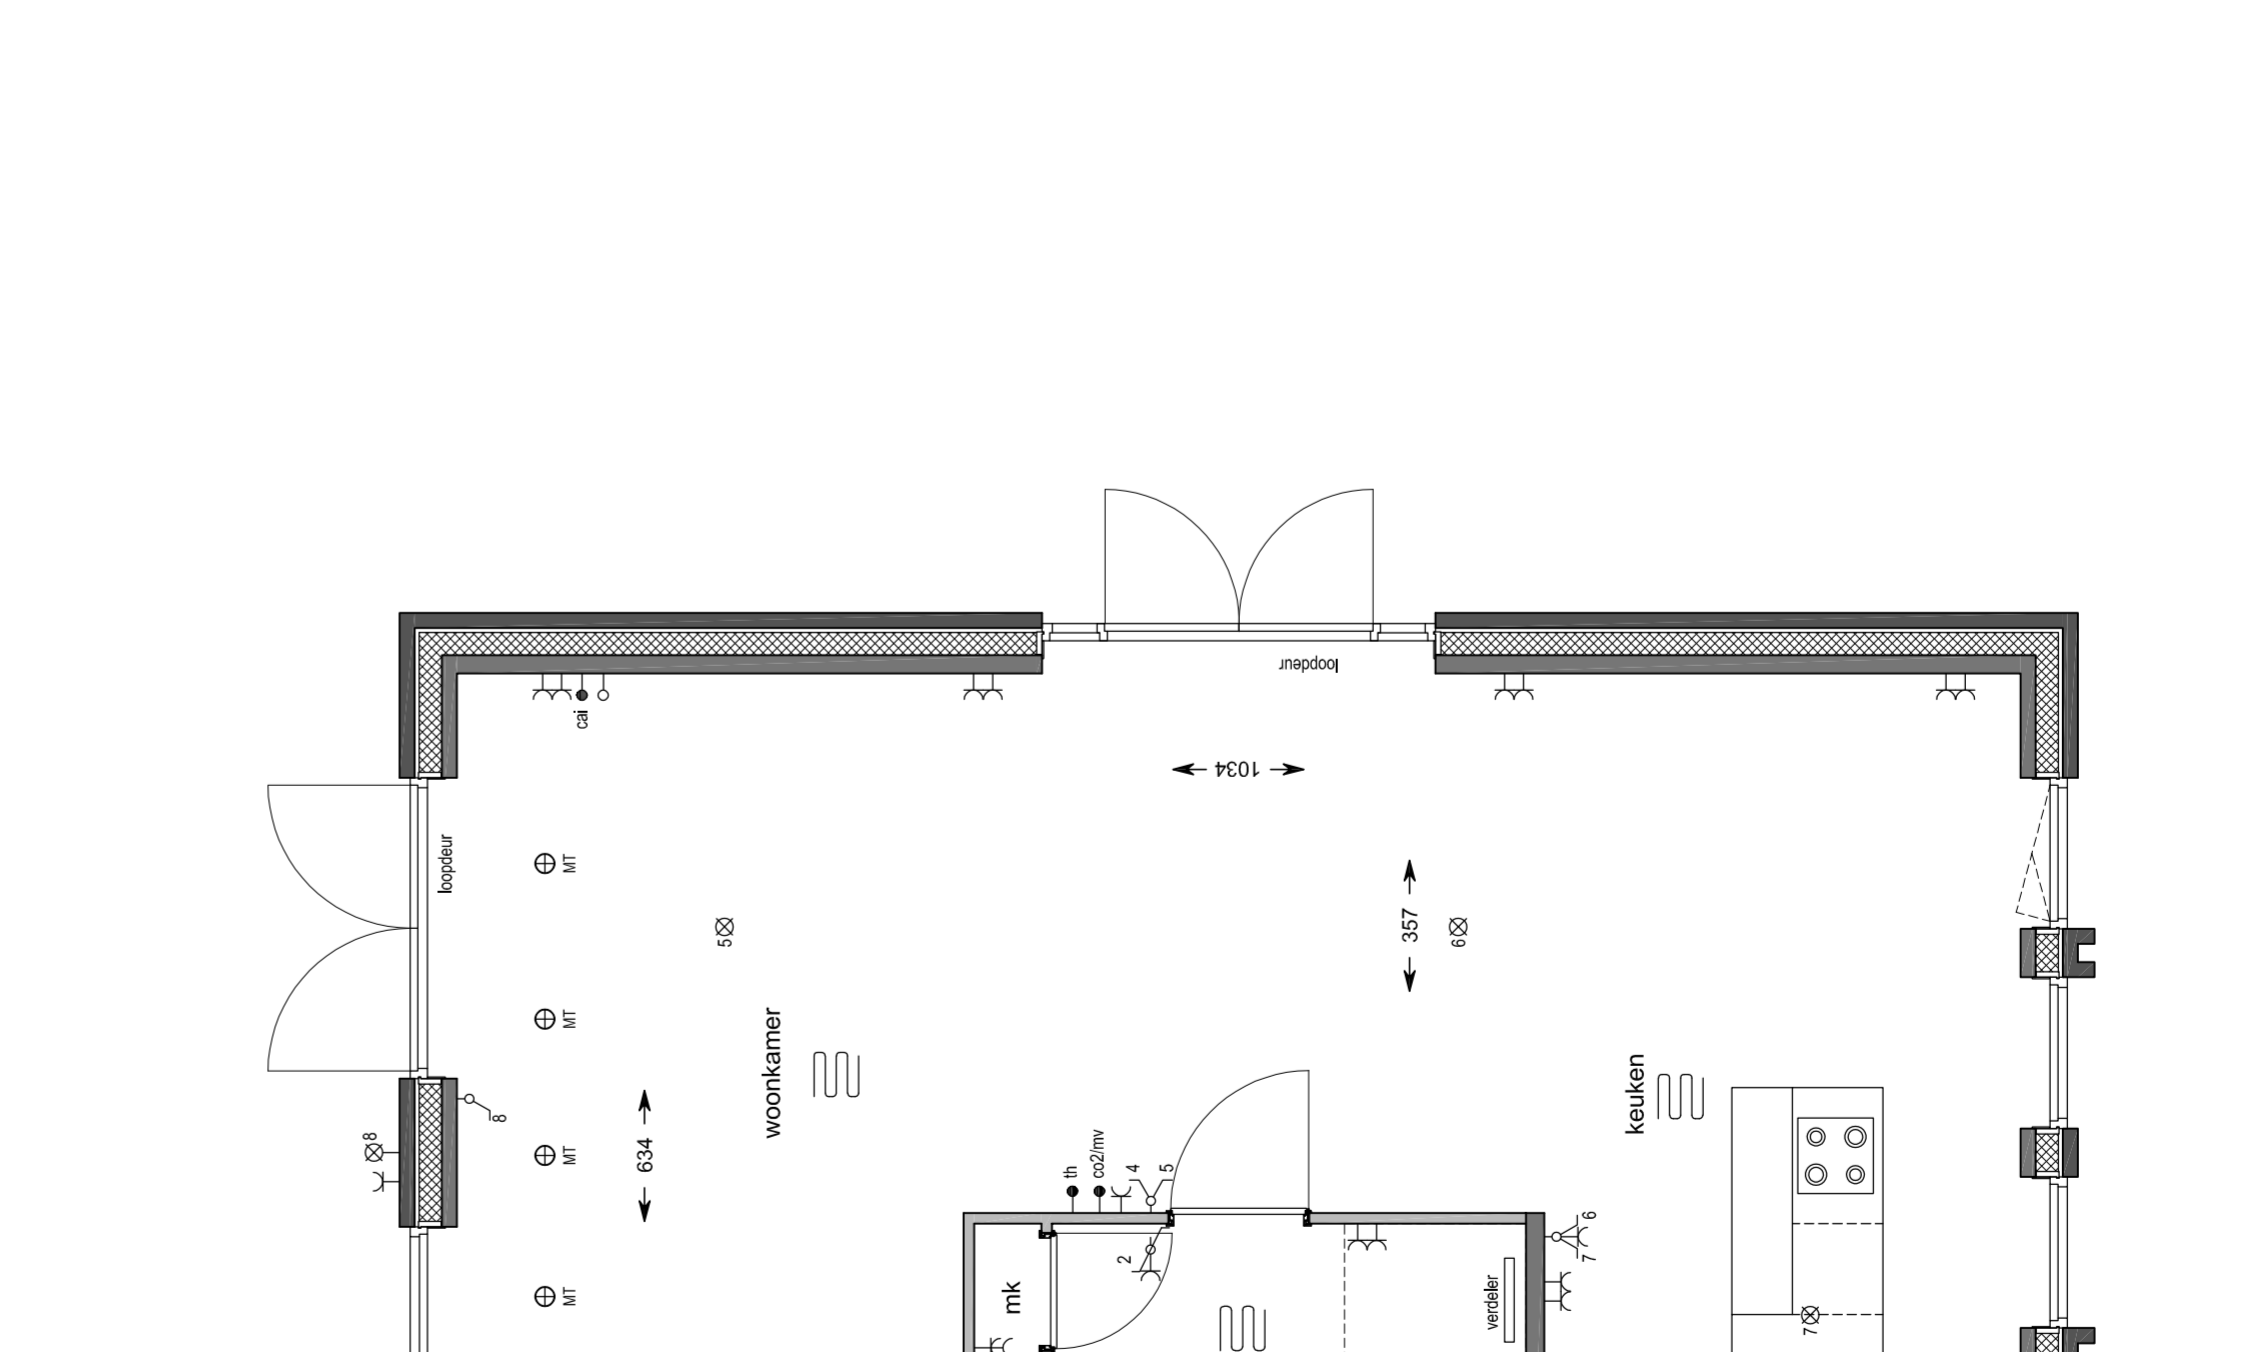

Dak
schaal 1:50
bouwnummer getekend: 01 / 16

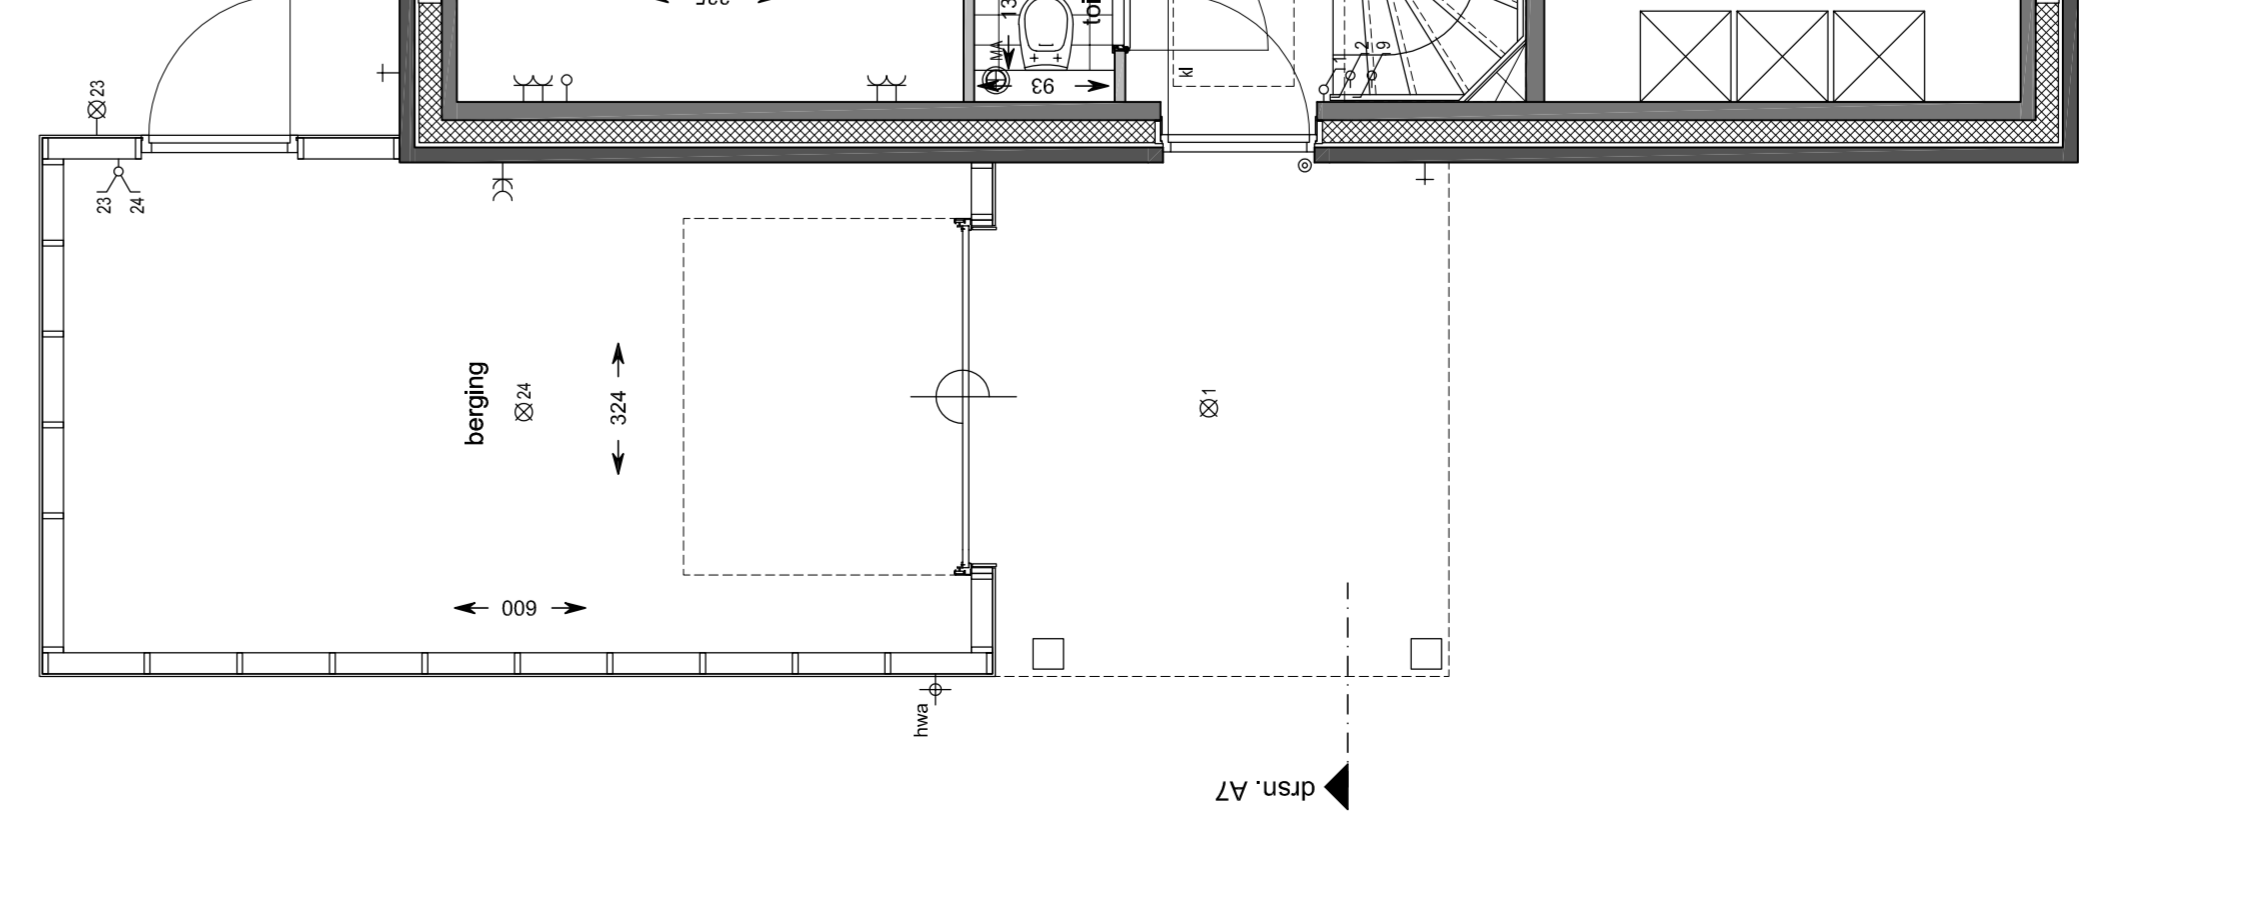

Kelder
schaal 1:50
bouwnummer getekend: 01 / 16



Situatie
schaal 1:1000

Hoef en Haag
leef je droom

Blokland
GEREDERS
samen in ontwikkeling en bouw

project: Hoef en Haag De Erven
 datum: 20-05-2019
 formaat: 1190x565
 projectnummer: 1501100
 schaal: 1:50
 bladnummer: 01 / 16
 VK-7