

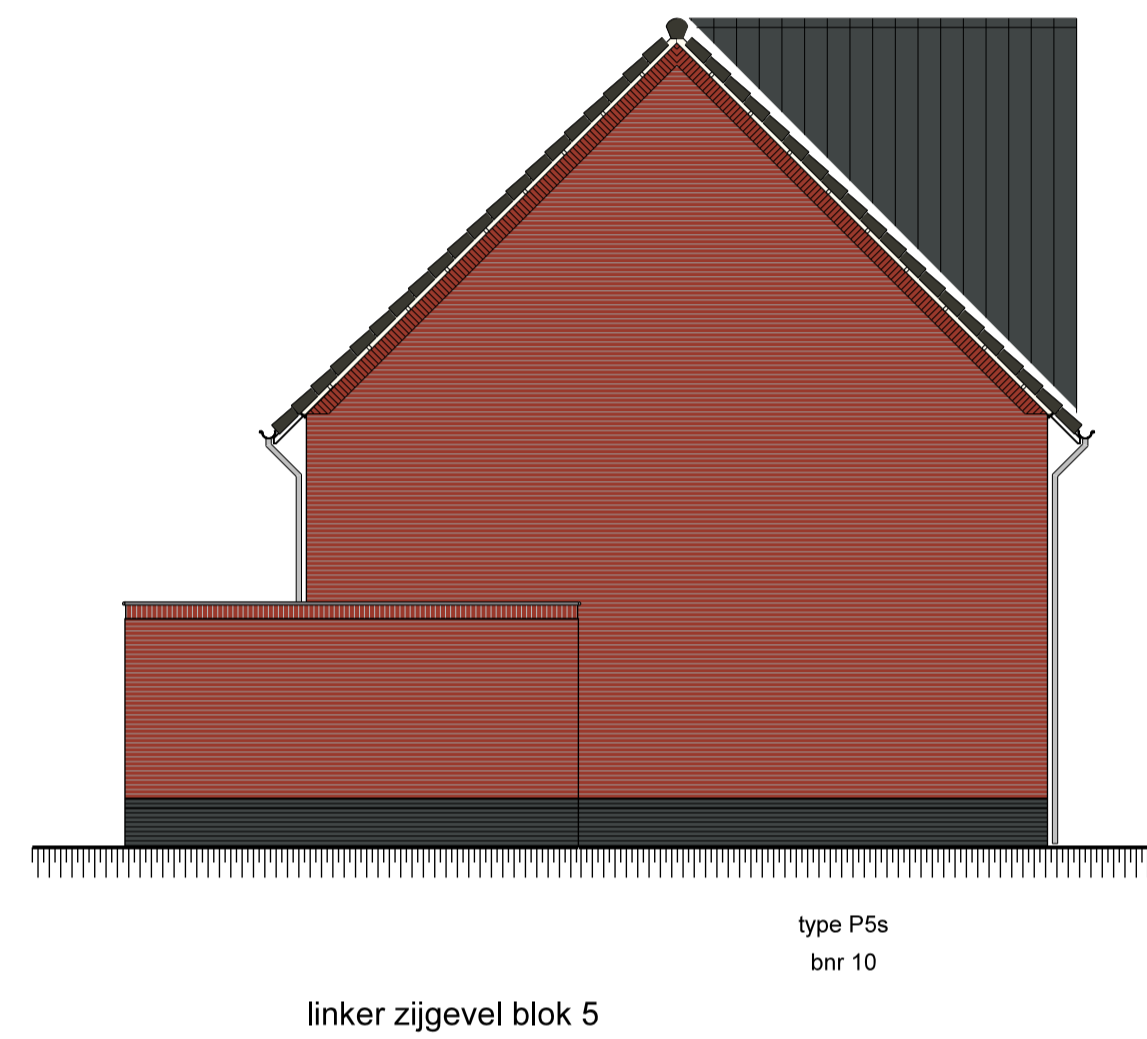
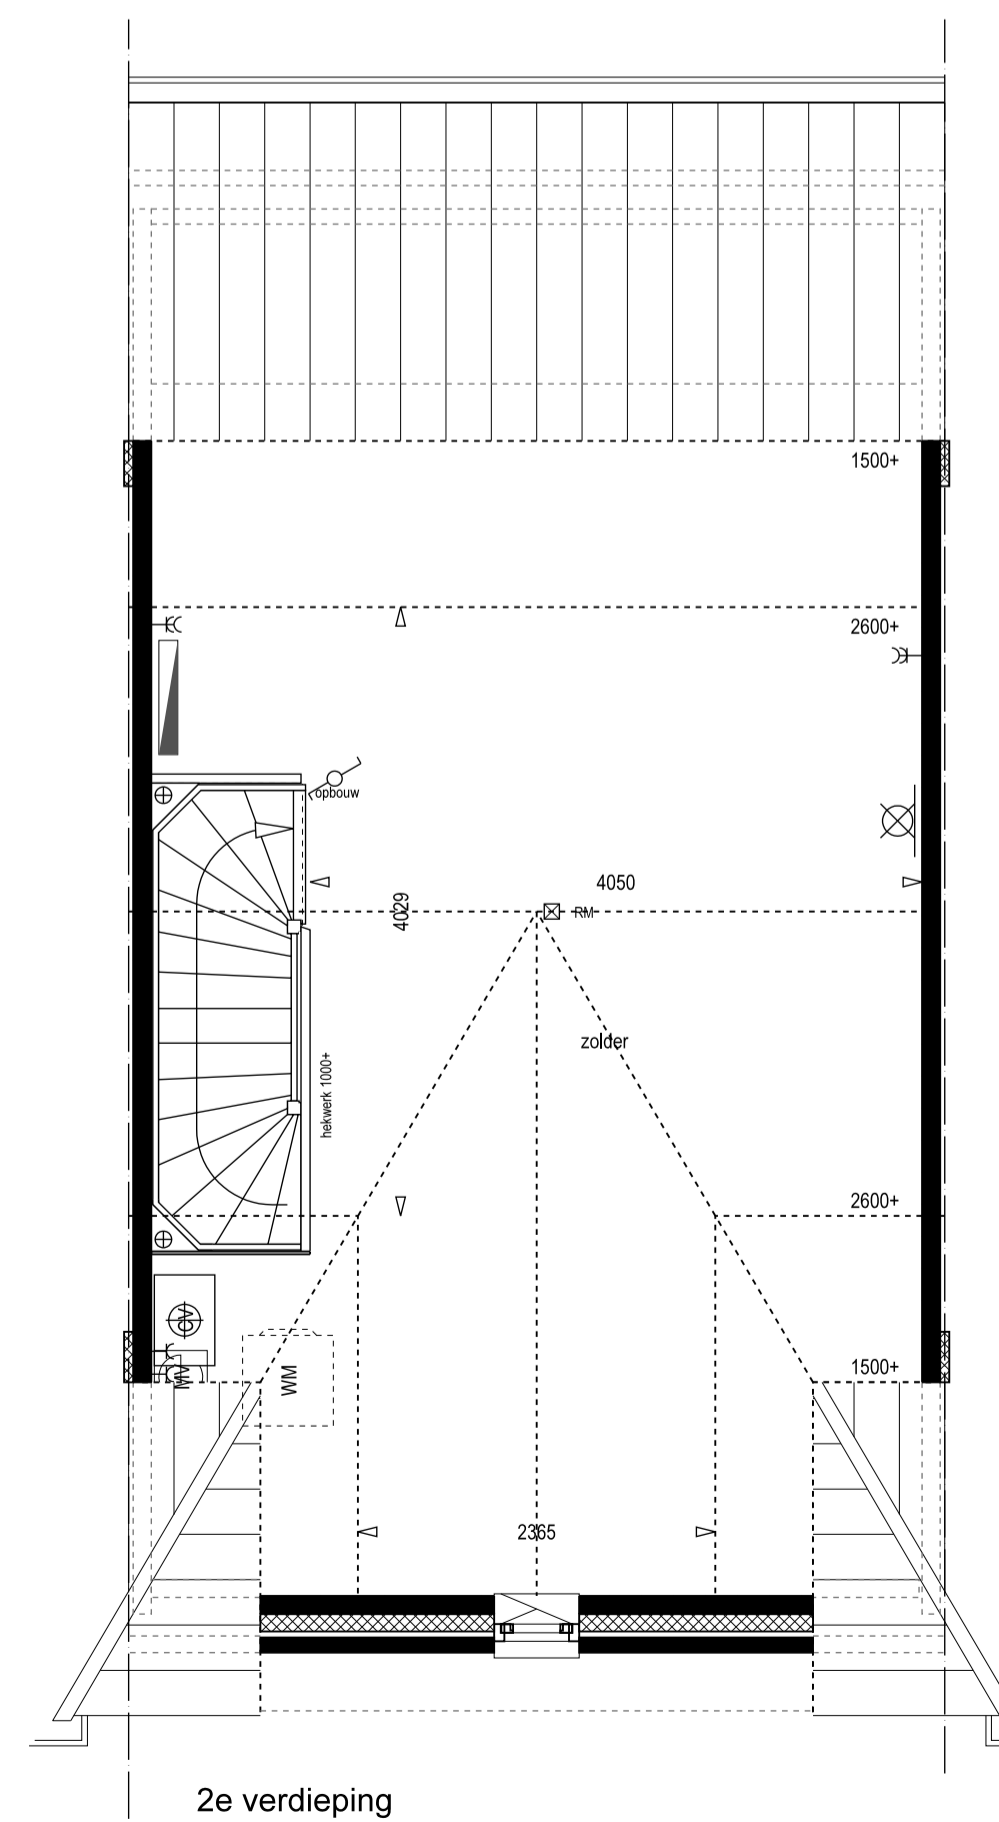


- ### Renvooi
- radiator
 - vloerverwarming
 - verdeler vloerverwarming
 - rookmelder
 - wasmachine
 - wasdroger
 - meterkast
 - centrale verwarming
 - mechanische ventilatie
 - ventil mechanische ventilatie
 - belschel
 - drukknop bel
 - plafondlichtpunt
 - wandlichtpunt
 - schakelaar (buitenlicht)
 - wisselschakelaar
 - serieschakelaar
 - bedieningspaneel mechanische ventilatie
 - thermostaat
 - enkele wandcontactdoos gearad
 - dubbele wandcontactdoos gearad
 - onbedrade leiding
 - bedrade leiding
 - aansluiting kooktoestel
 - aansluiting boiler
 - aansluiting gas
 - telefoon
 - centrale antenne inrichting
- Woningen worden, indien nodig, voorzien van PV-panelen.
Aantal en positie afhankelijk van uitkomst energieprestatiecoëfficiënt.

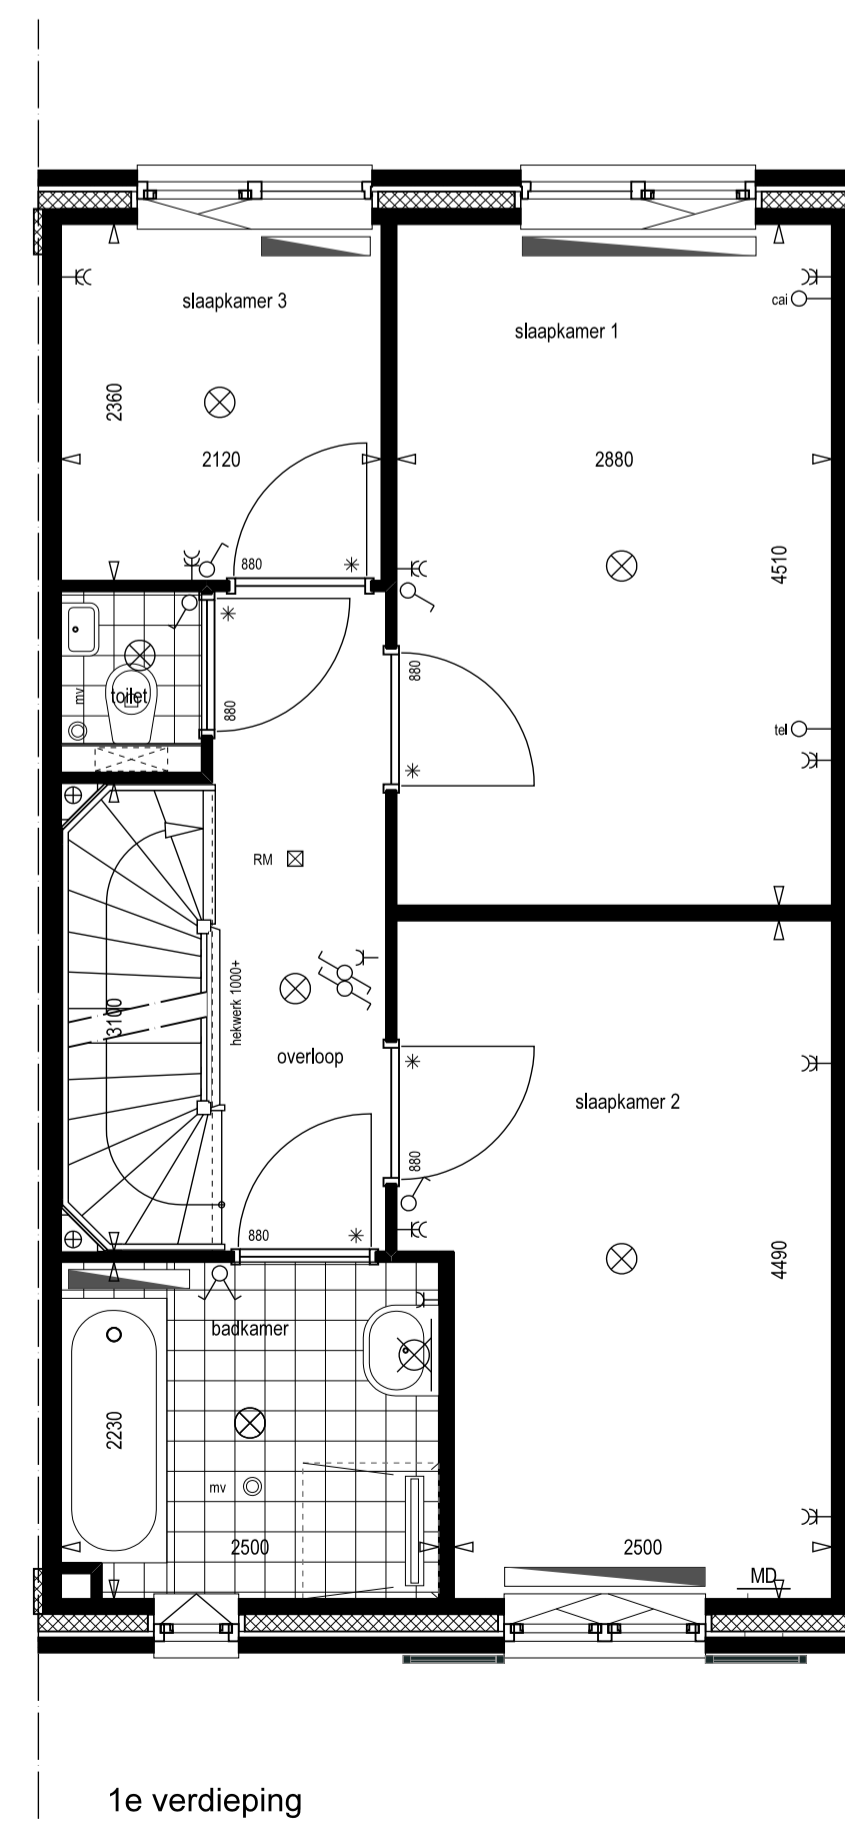

- ### Geluidwerende voorzieningen
- Sonair A+ luchtbevoenunit
 - Sonair A+ gevelrooster
 - Ducosilenzio muurdemper

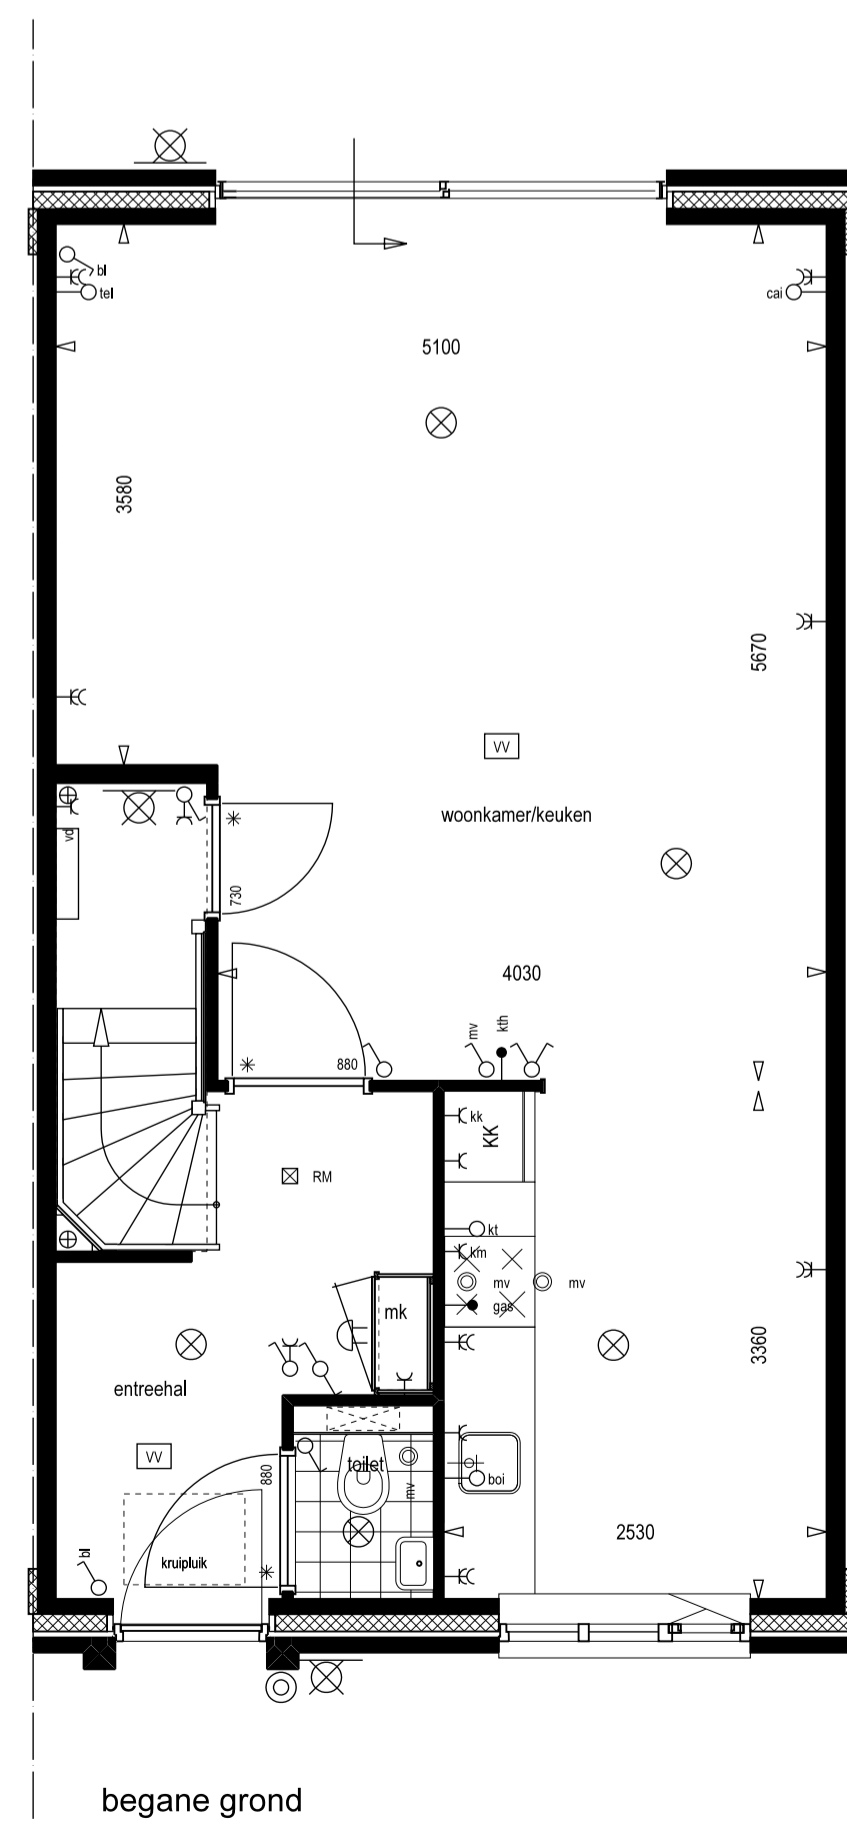

Schaal 1:50/1:100
Type P4: tussenwoning
 Bouwnummer: 11
 Gespiegeld: n.v.t.
 Blok: 5
 Blad 011

20-04-2017