


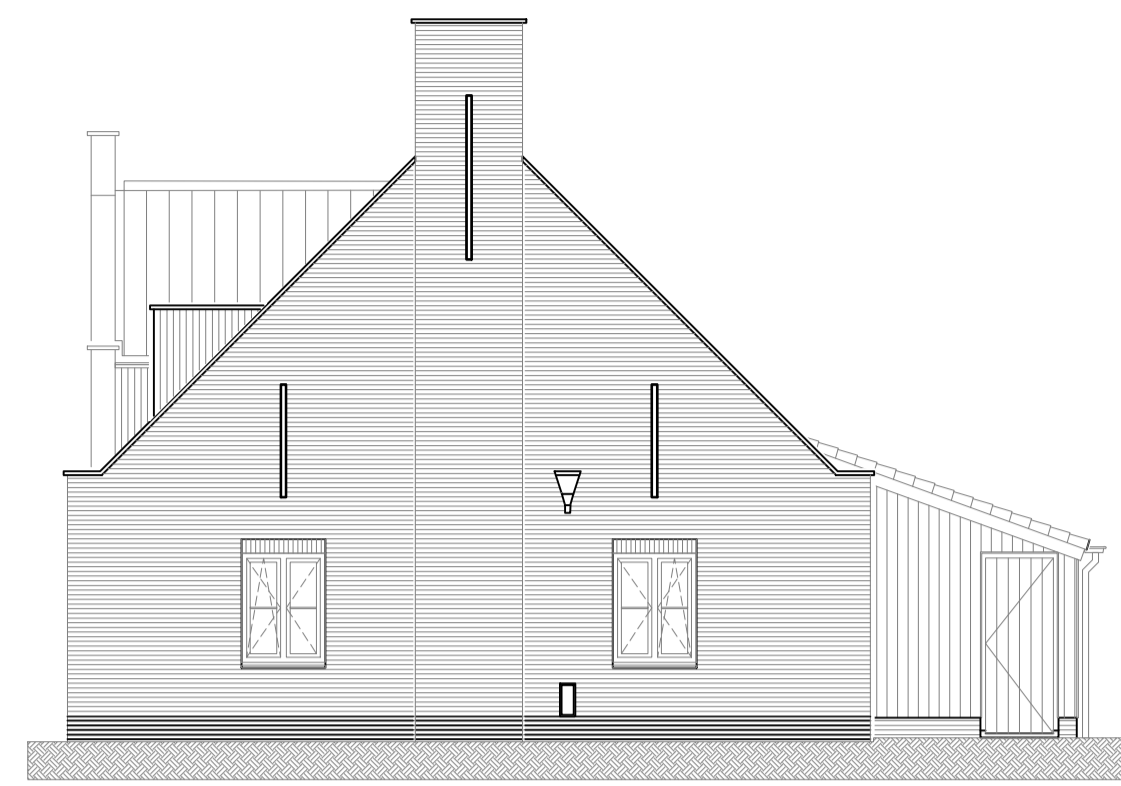


Rechter zijgevel
schaal 1:100
bouwnummer: 87




Rechter zijgevel
schaal 1:100
bouwnummer: 94




Voorgevel
schaal 1:100
bouwnummer: 87

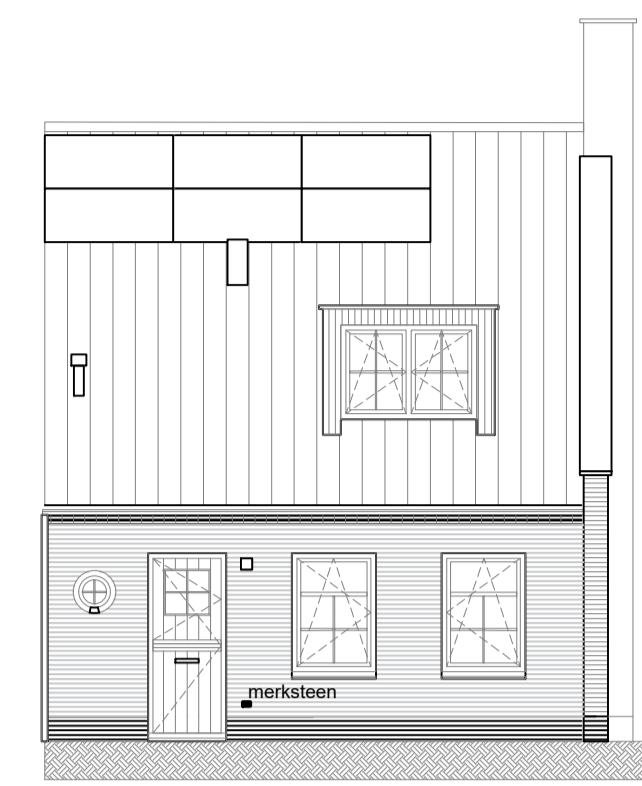

Voorgevel
schaal 1:100
bouwnummer: 94

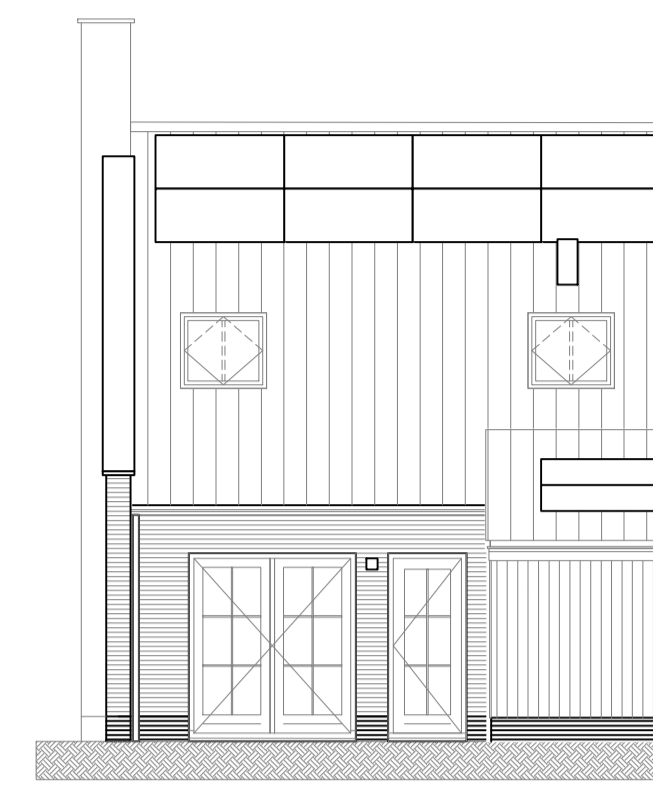


Achtergevel
schaal 1:100
bouwnummer: 87

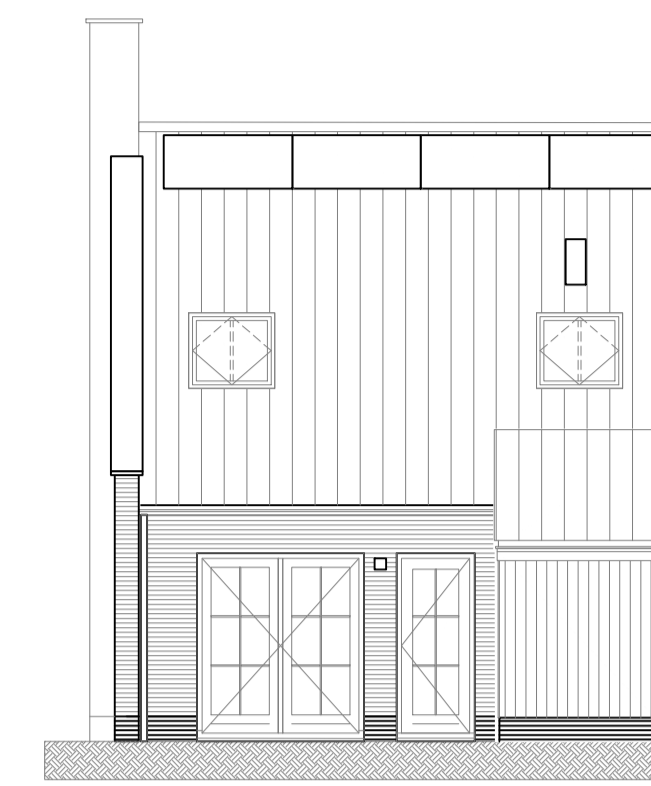


Achtergevel
schaal 1:100
bouwnummer: 94


Renvooi	Renvooi installatie
metselwerk baksteen	Deurbel
kalkzandsteen	Beldrukker
lichte scheidingwand (gibo)	Wanddichtpunt
isolatie	Plafondlichtpunt
wmv Opstelplaats wasmachine	Enkelpolige schakelaar
mv Opstelplaats mechanische ventilatie box	Wisselschakelaar
wp Opstelplaats warmtepomp	Serieschakelaar
wtv Opstelplaats warmteterugwininstallatie	Wandcontactdoos enkelvoudig, geaard
vdw Verdelers vloerverwarming	Wandcontactdoos tweevoudig, geaard
vloerverwarming	Thermostaat ltho Spider
rad Radiator	Loze leiding algemeen
conform G-TEKENING Keuken / elektra conform opgave keukenleverancier	Roommelder (aangesloten op het lichtnet)
Kruipruik	MA Afvoerpunt mechanische ventilatie
Bovenkant vensterbank t.o.v. vloerpeil in mm	MT Toevoerpunt mechanische ventilatie
-zovb Scheidingwand zwaar uitgevoerd	Lichtpunt op gevel
"gevelankers"	Vorstvrije buitenkraan
"krijtstreep"	Buitenverlichting

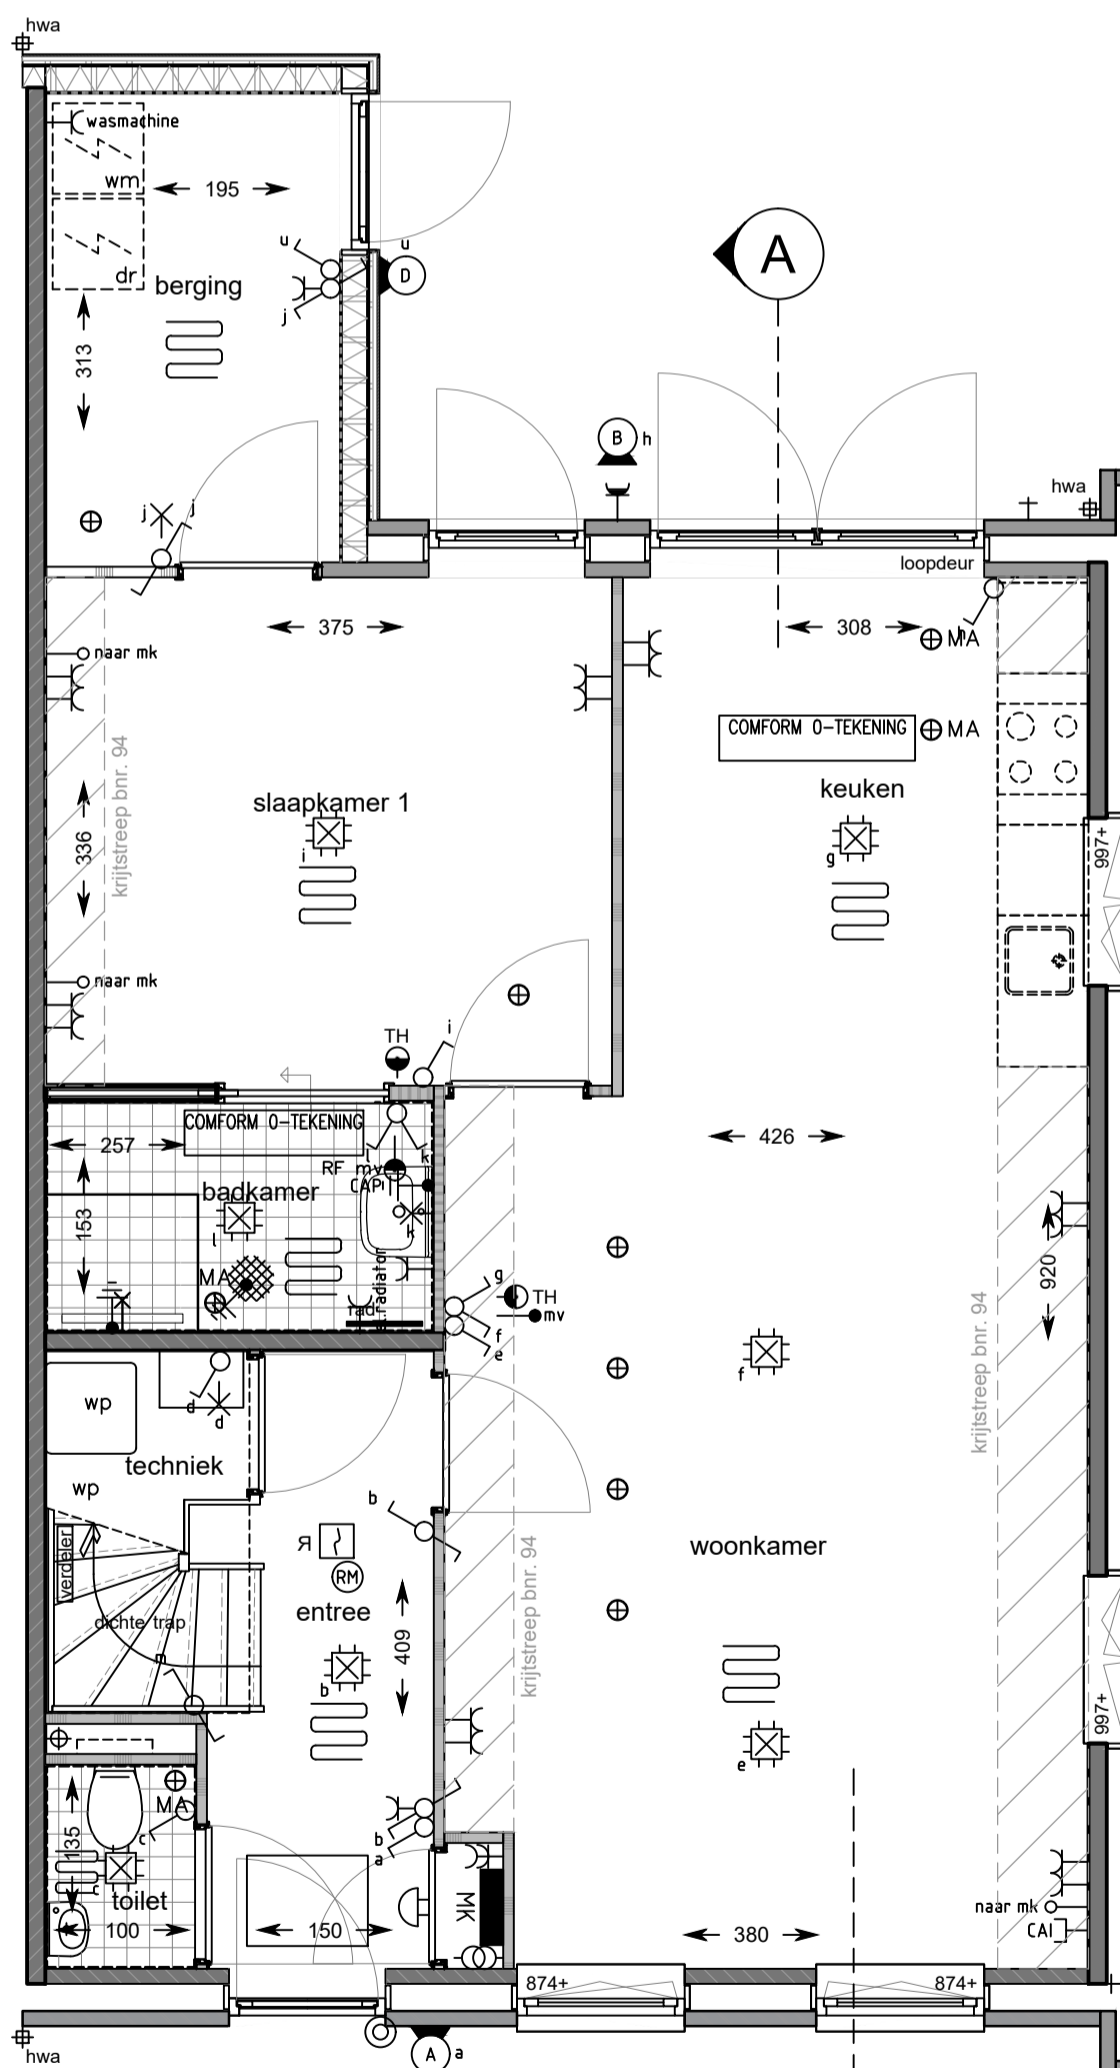


Begane grond
schaal 1:50
bouwnummers: 87 en 94

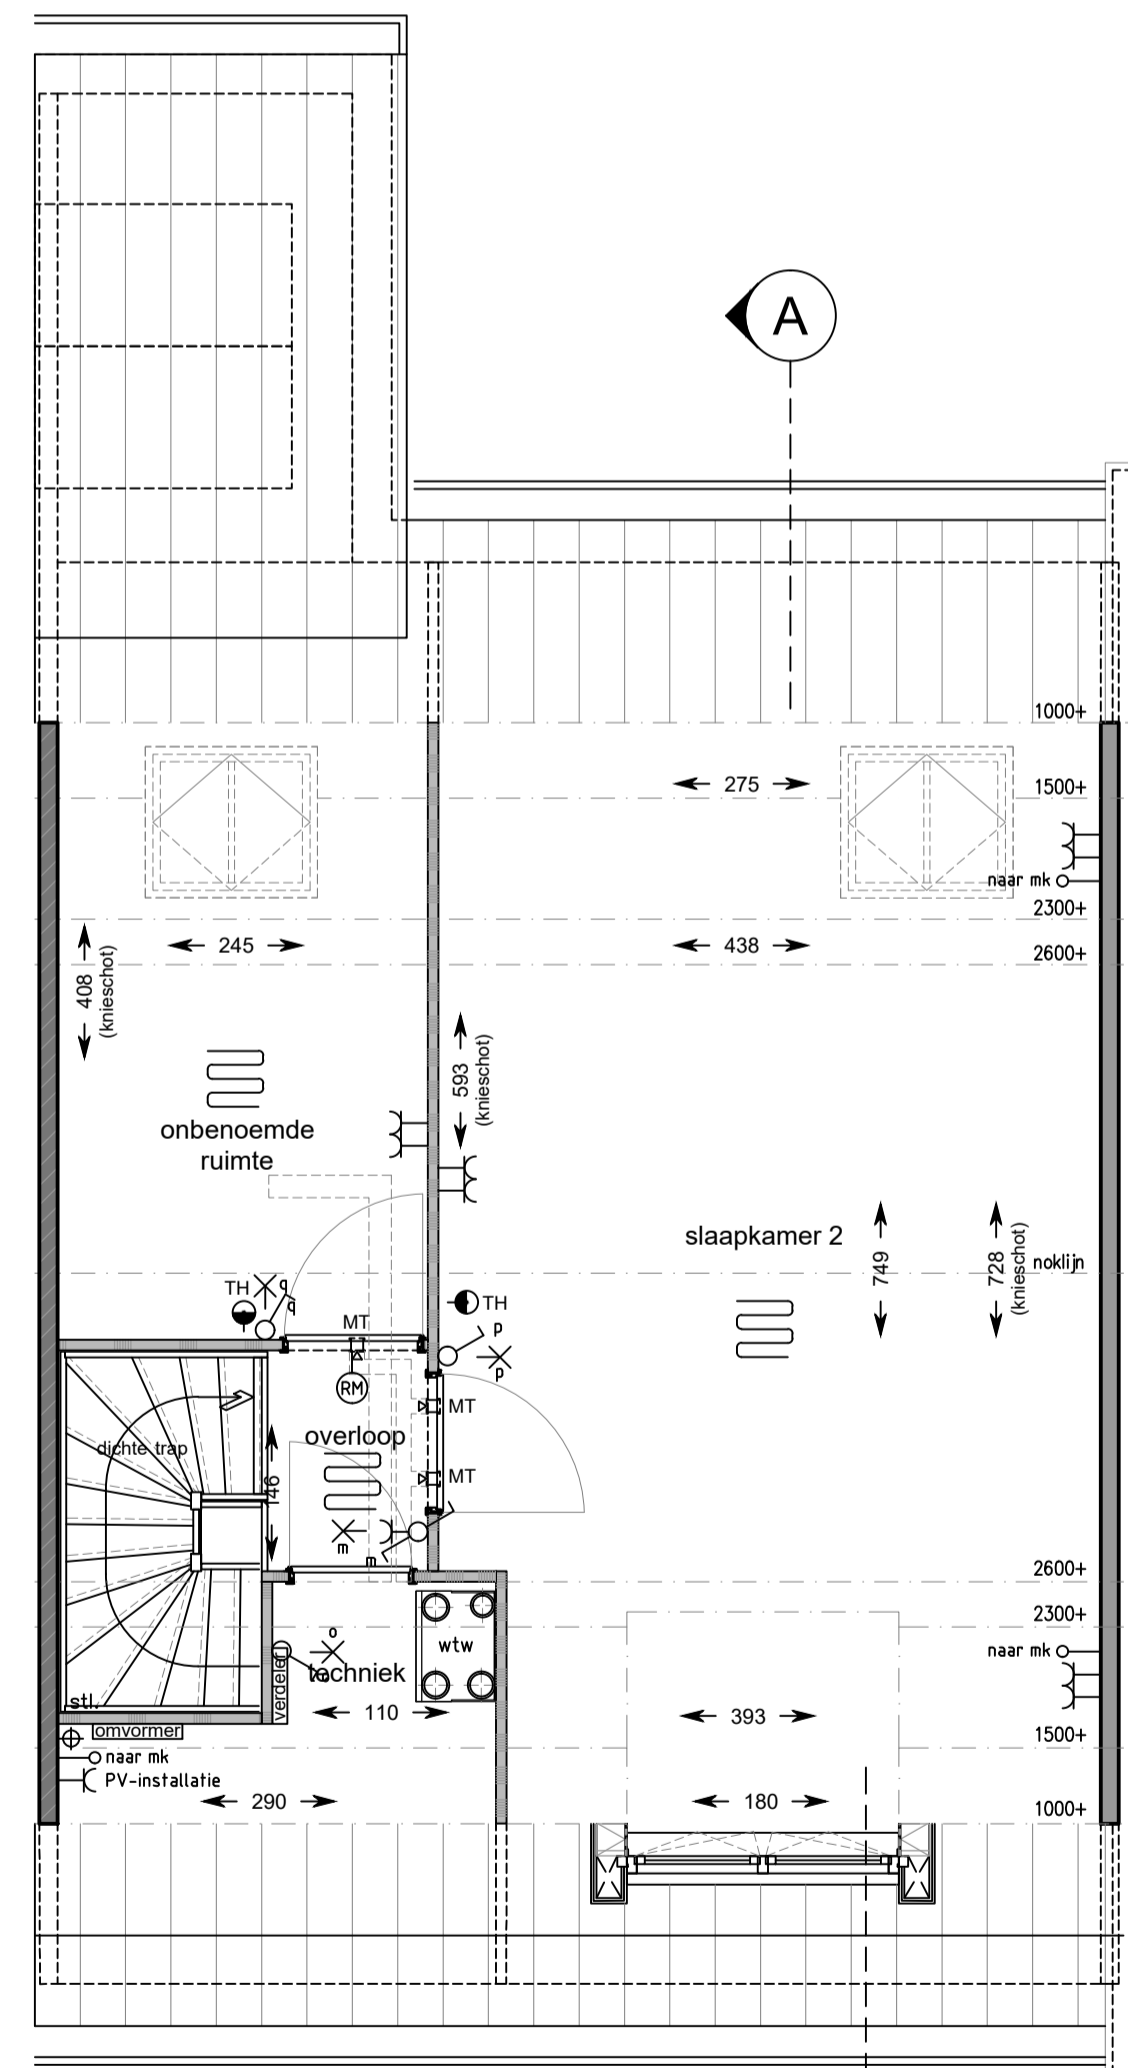


1e Verdieping
schaal 1:50
bouwnummer: 87

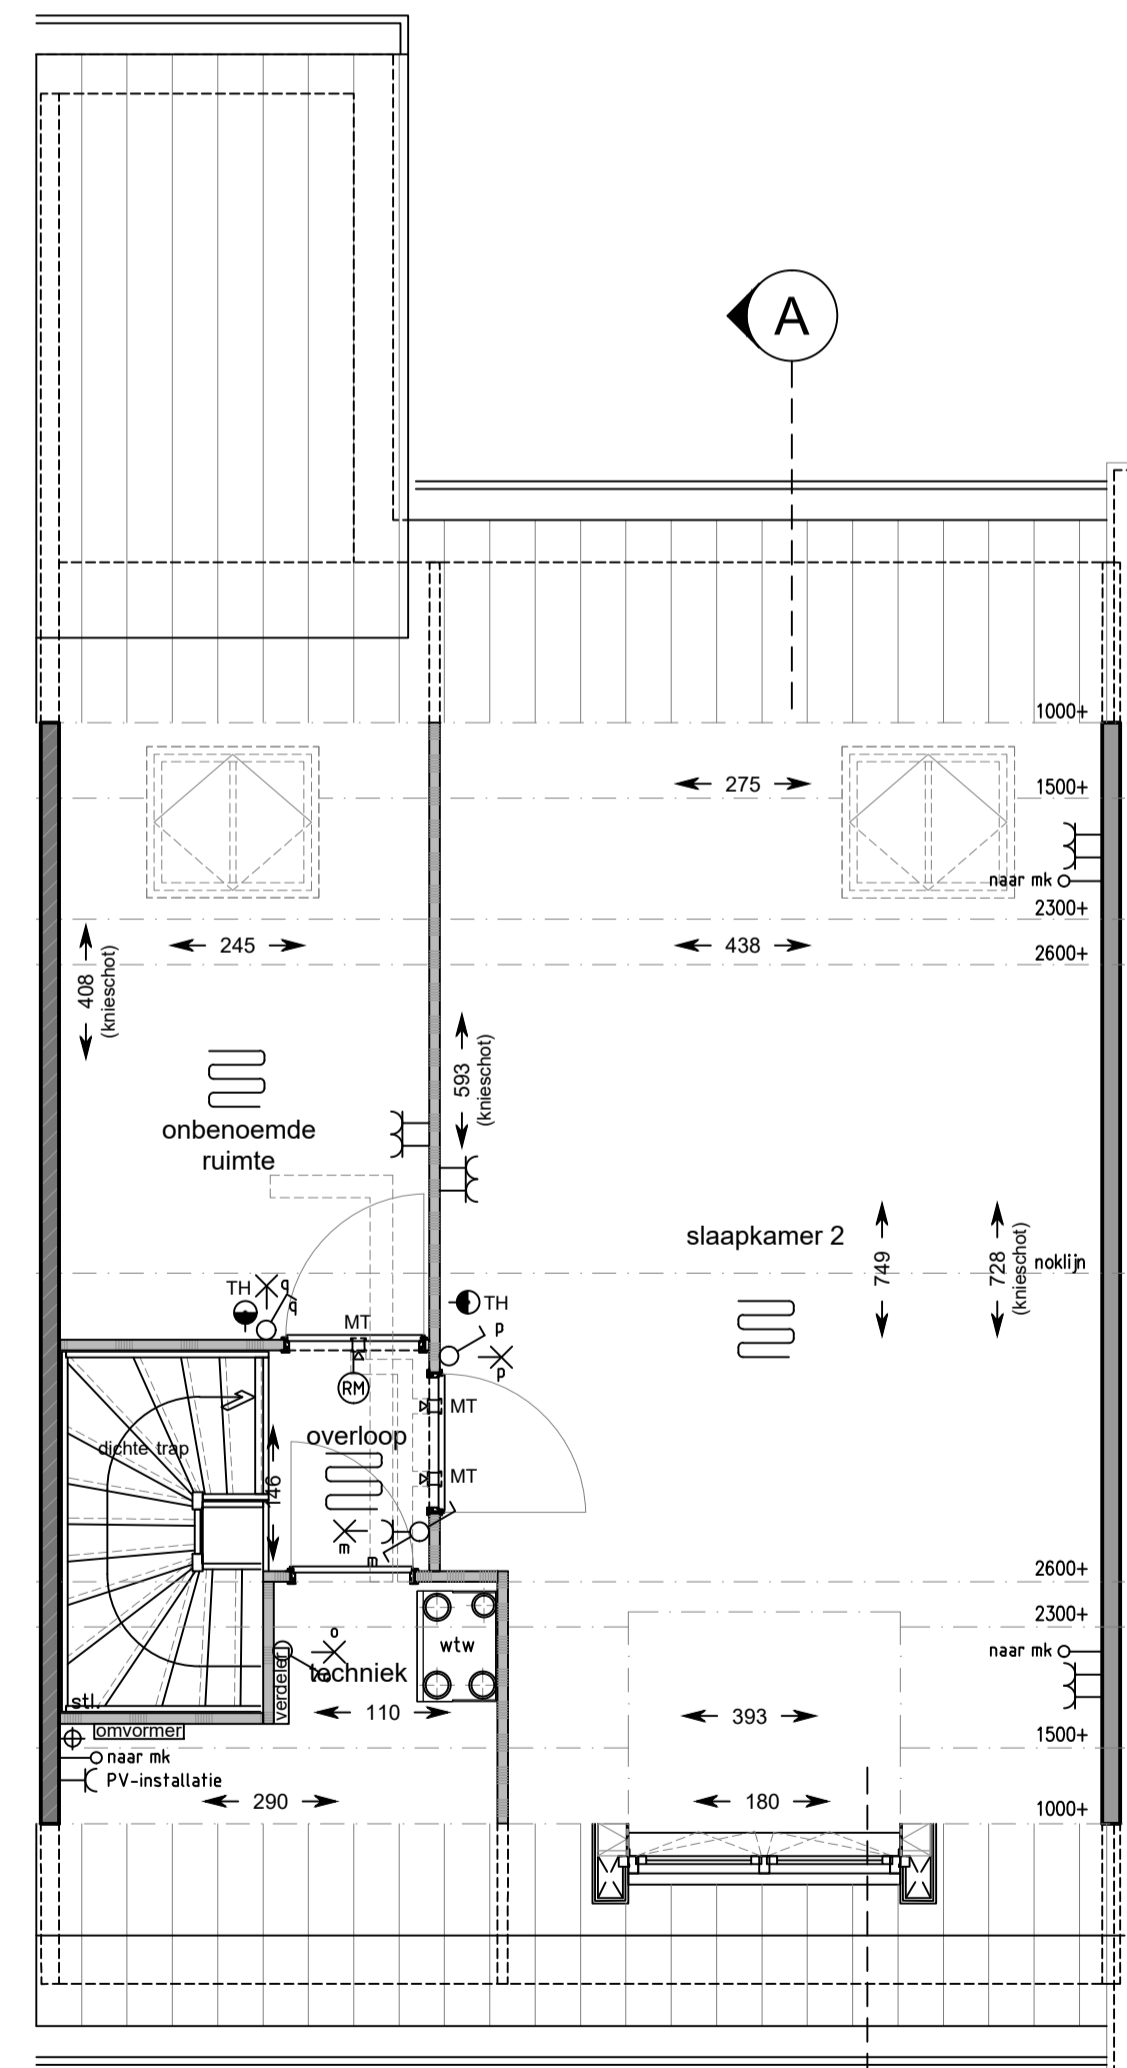

1e Verdieping
schaal 1:50
bouwnummer: 94

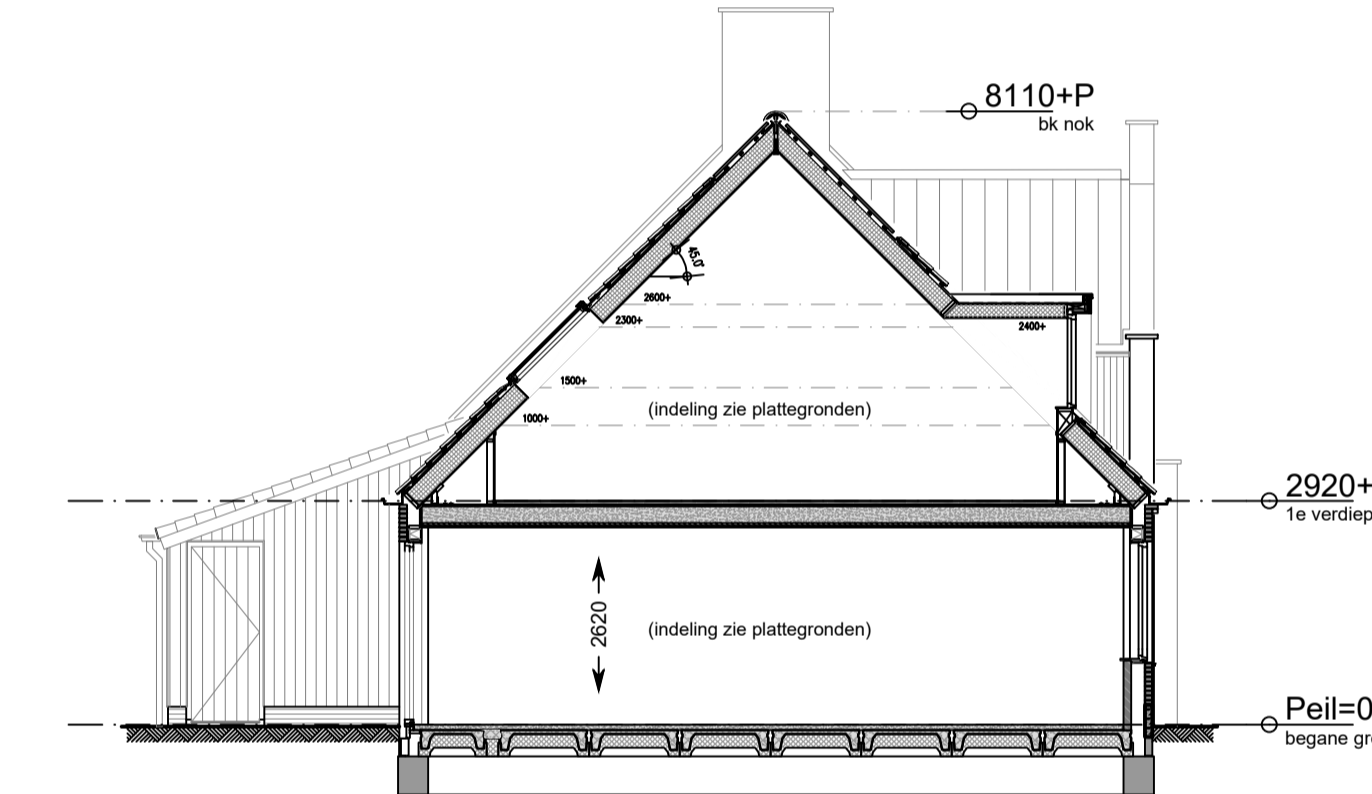

Doorsnede A-A
schaal 1:100
bouwnummer: 94

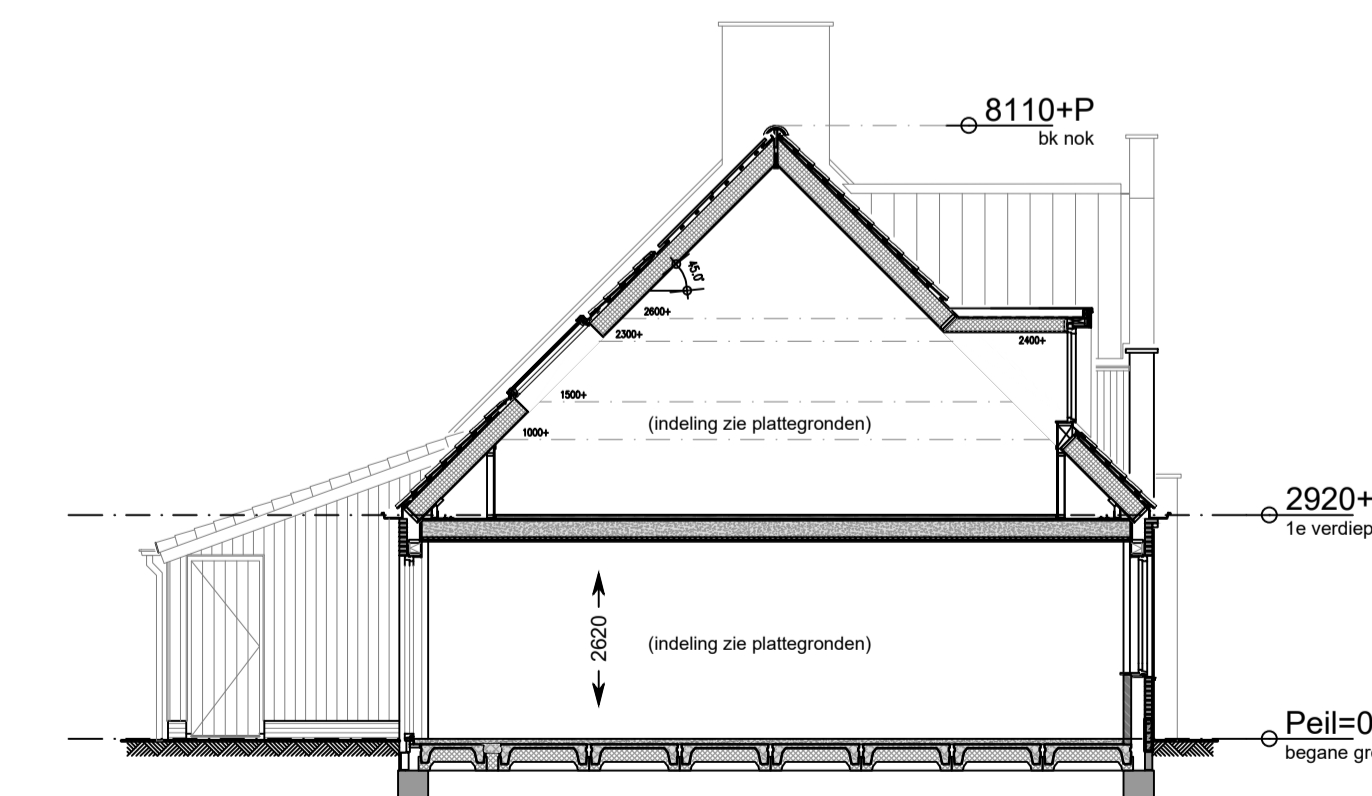

Doorsnede A-A
schaal 1:100
bouwnummer: 87



Blokland GEBROEDERS
samen in ontwikkeling en bouw

Hoef en Haag
leef je droom