


Renvoel materialen


- Beton
- Metselwerk baksteen
- Kalkzandsteen
- Lichte schadingswand
- Isolatie
- Isolatie + houten geveldeken
- Vormsteen 1-kop groot met logo Gebroeders Blokland
- Plietsteen lichtgrijs cementeren

De daglicht- en ventilatievoorzieningen zijn gebaseerd op de vereiste oppervlakte van een ventilatiegebied, conform het Bouwbesluit. Het is de verantwoordelijkheid van de aannemer zijn dat de mate van daglichttoevoeding op sommige plaatsen enigzins in het geding komt. Dit kan aanleiding geven om gebruik te maken van de zogenaamde kuitlatenmethode.


Dit betreft een wetelijk toegesane methode. Het is de verantwoordelijkheid van de aannemer de vereiste oppervlakte in de zogenaamde 'ventilatiegebieden' (woonkamer / slaapkamer) voldoende daglichttoevoeding aanwezig is. Het gemaakte gebouwen als aangegeven op het tekening. Het is de verantwoordelijkheid van de aannemer dat de ventilatiegebieden worden meegenomen.

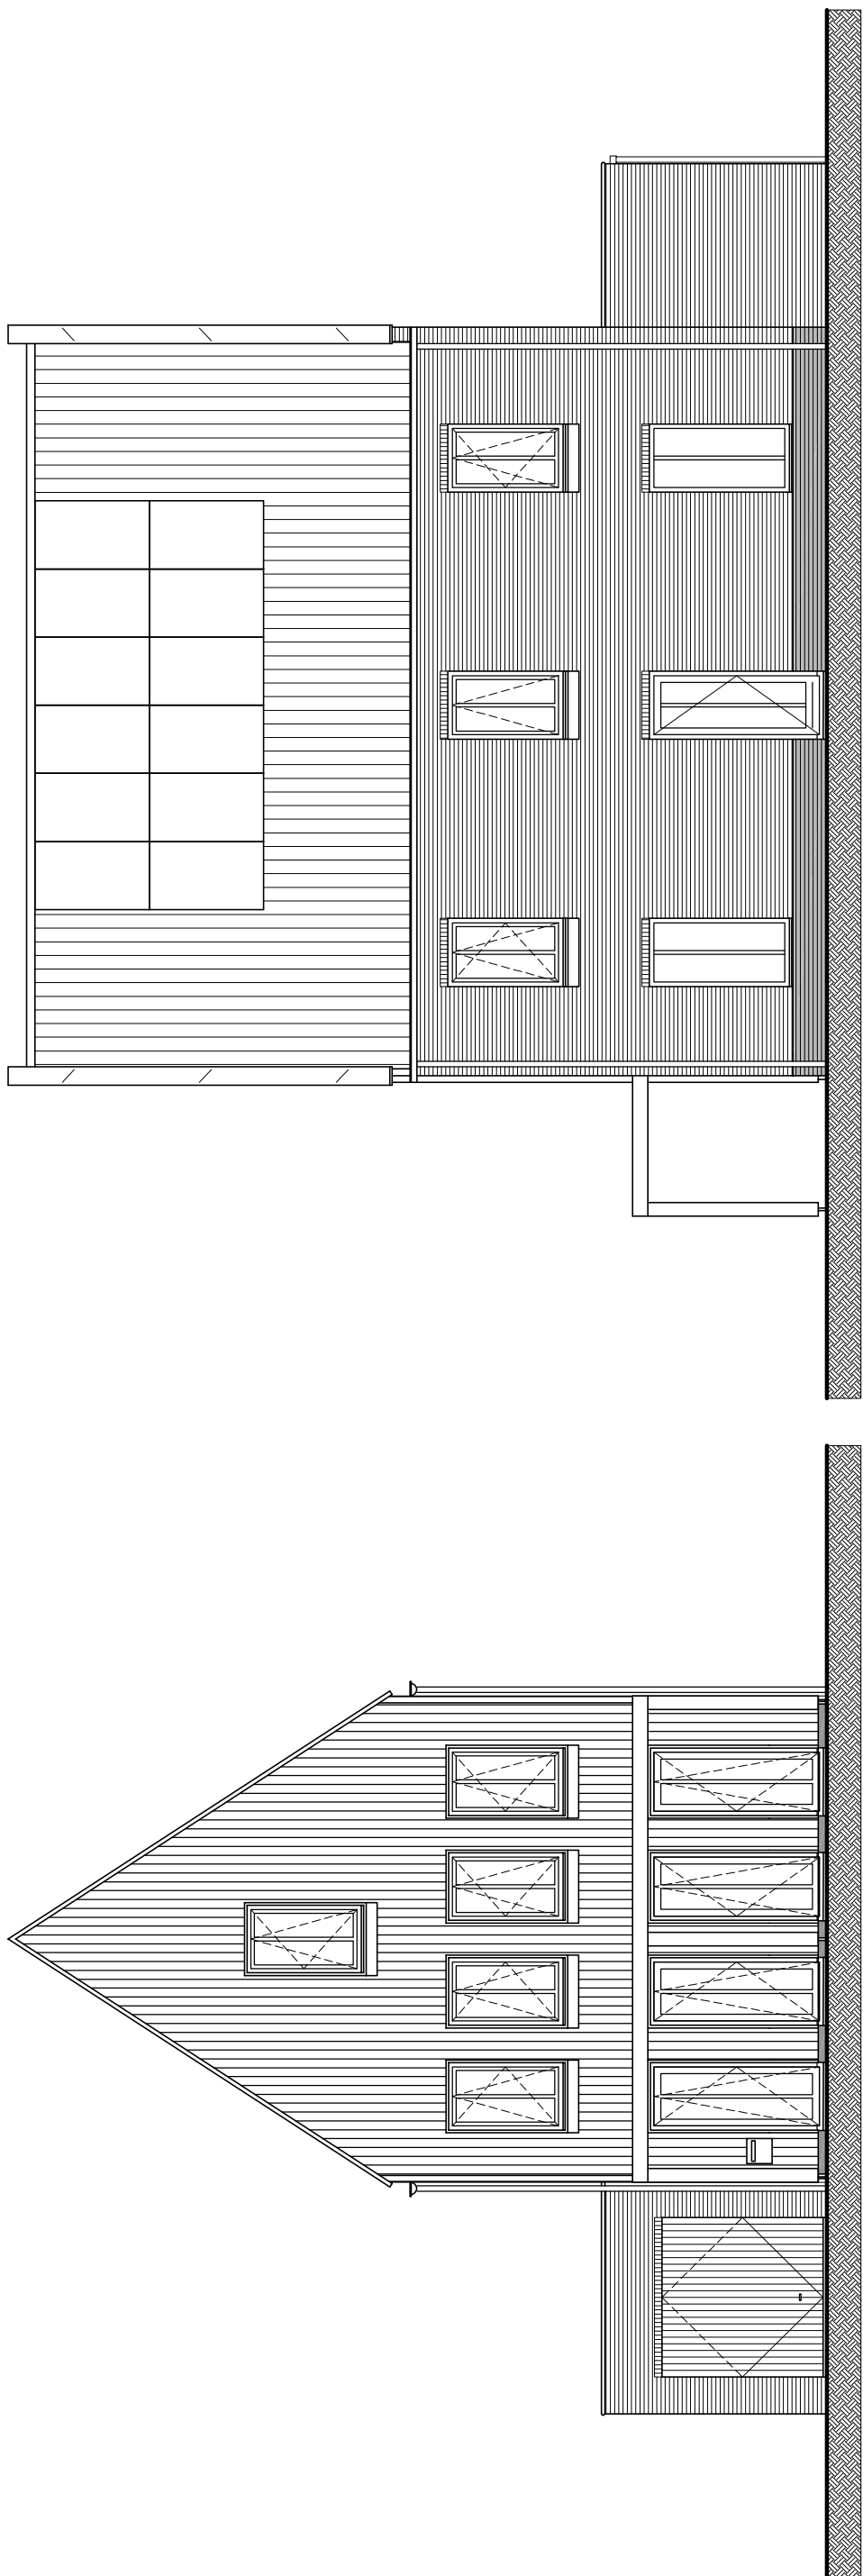


Voorgevel
schaal 1:100
bouwnummer : 53

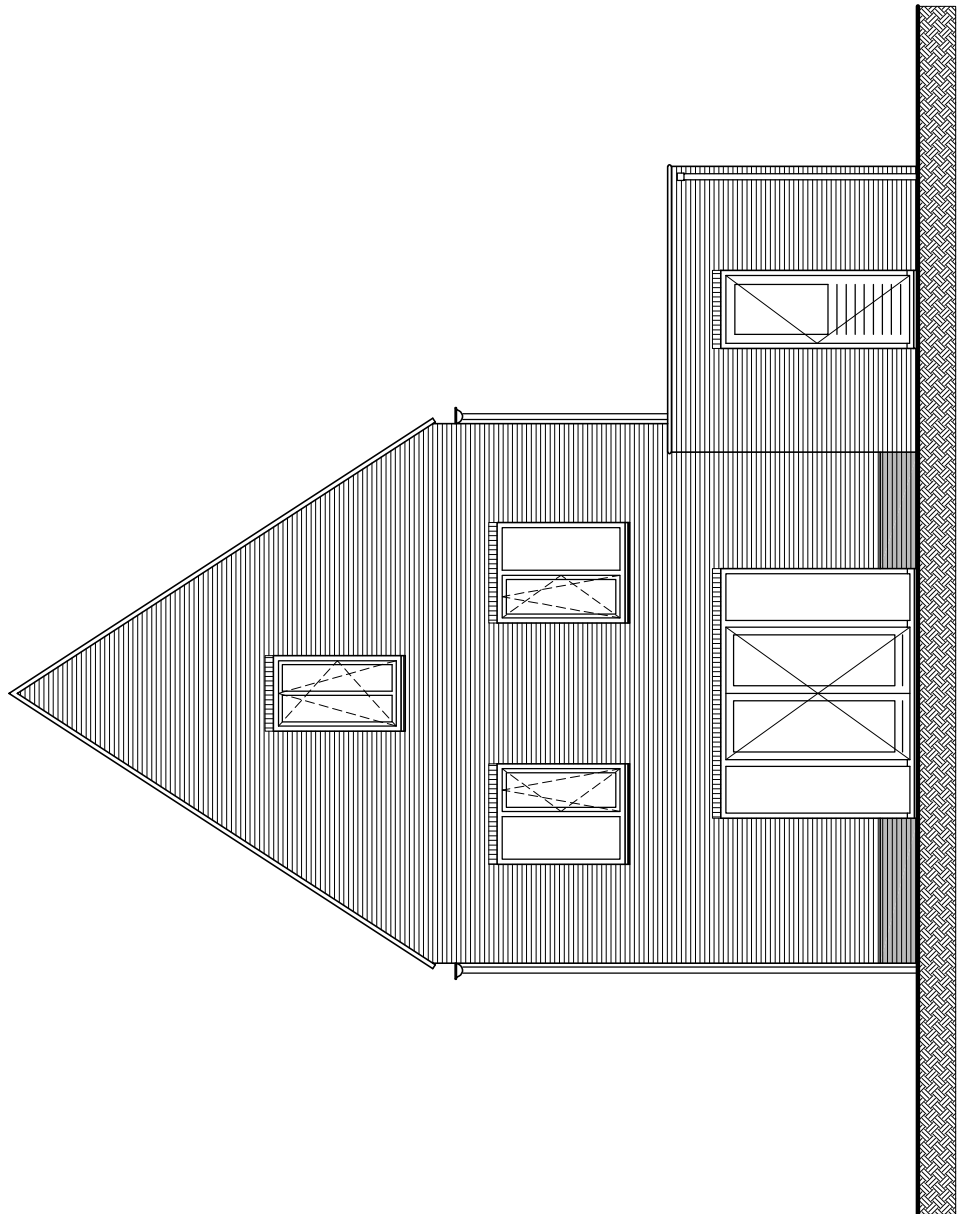


Achtergevel
schaal 1:100
bouwnummer : 53

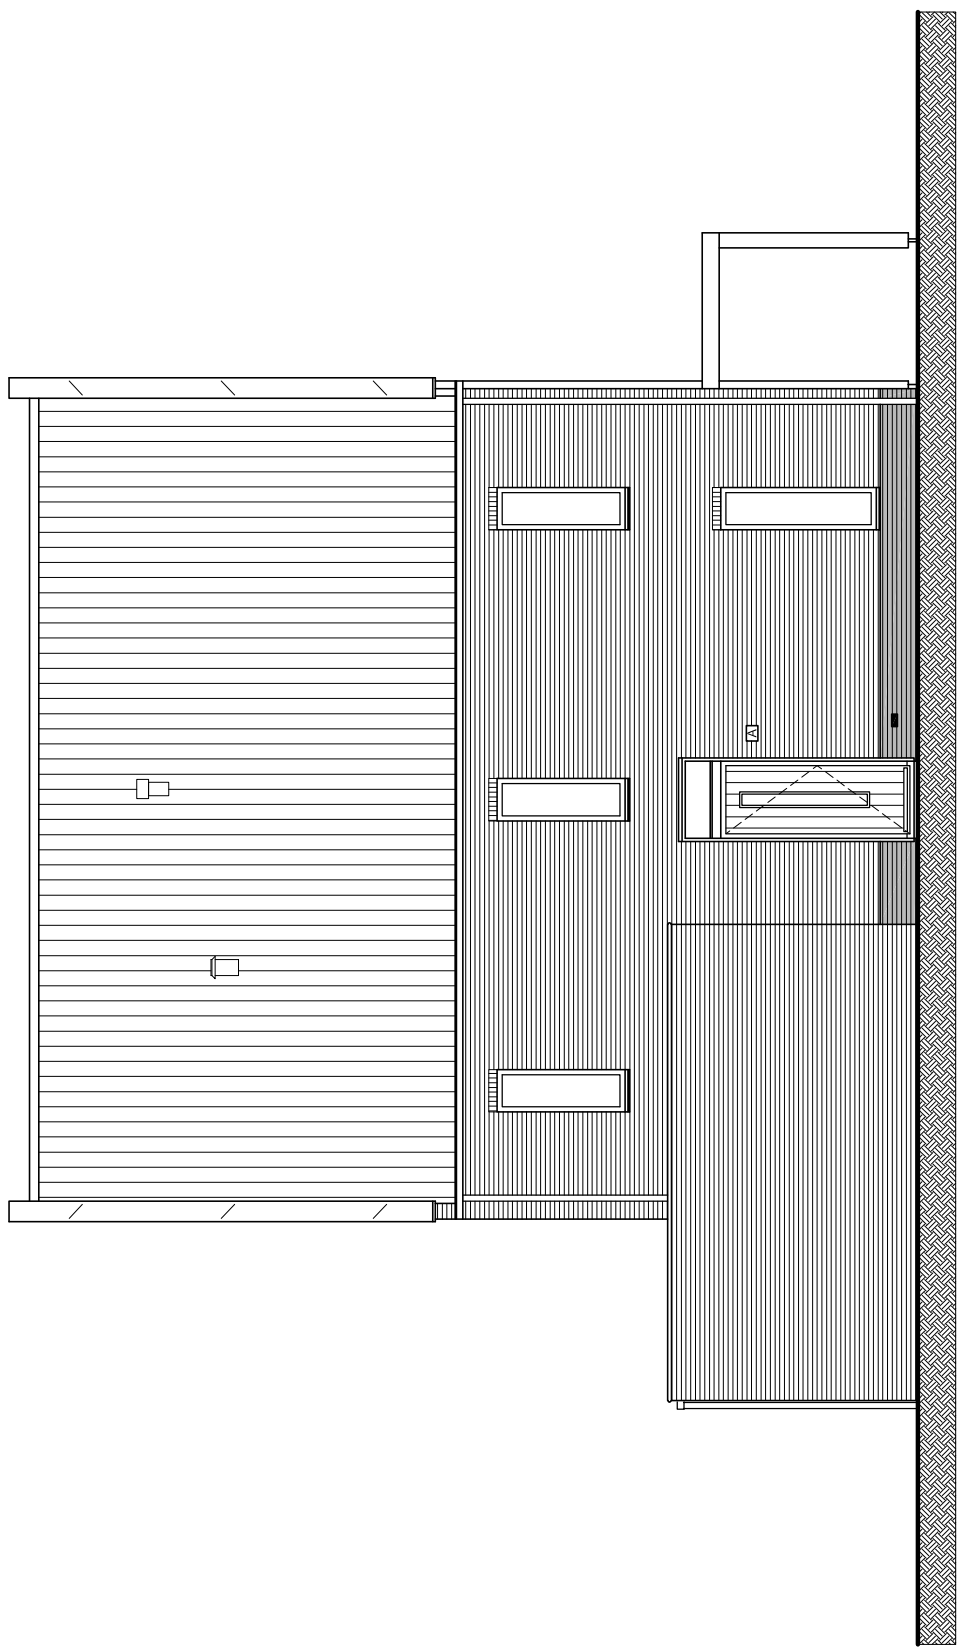


Linkerzijgevel
schaal 1:100
bouwnummer : 53

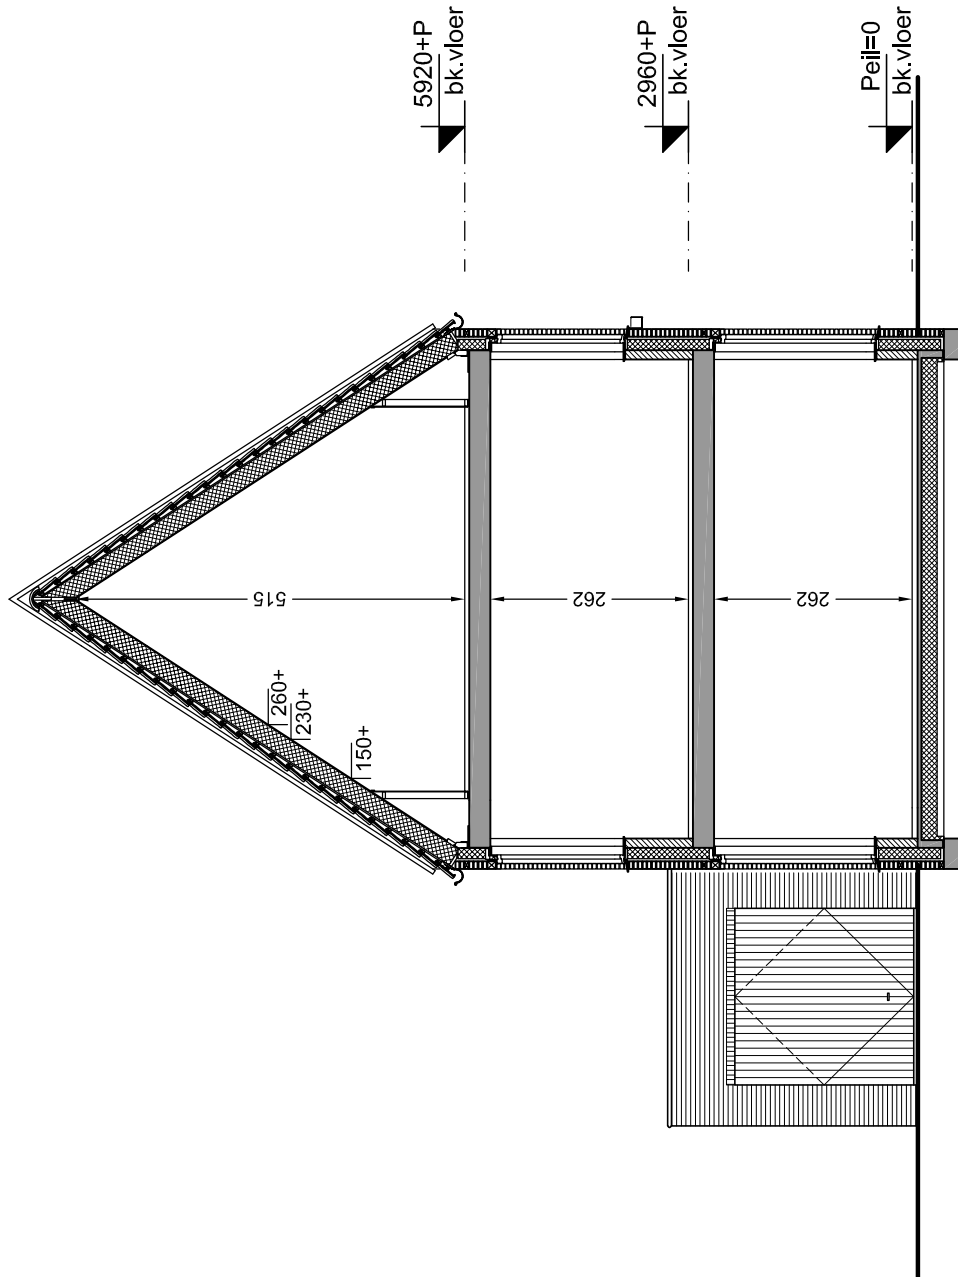


Rechterzijgevel
schaal 1:100
bouwnummer : 53

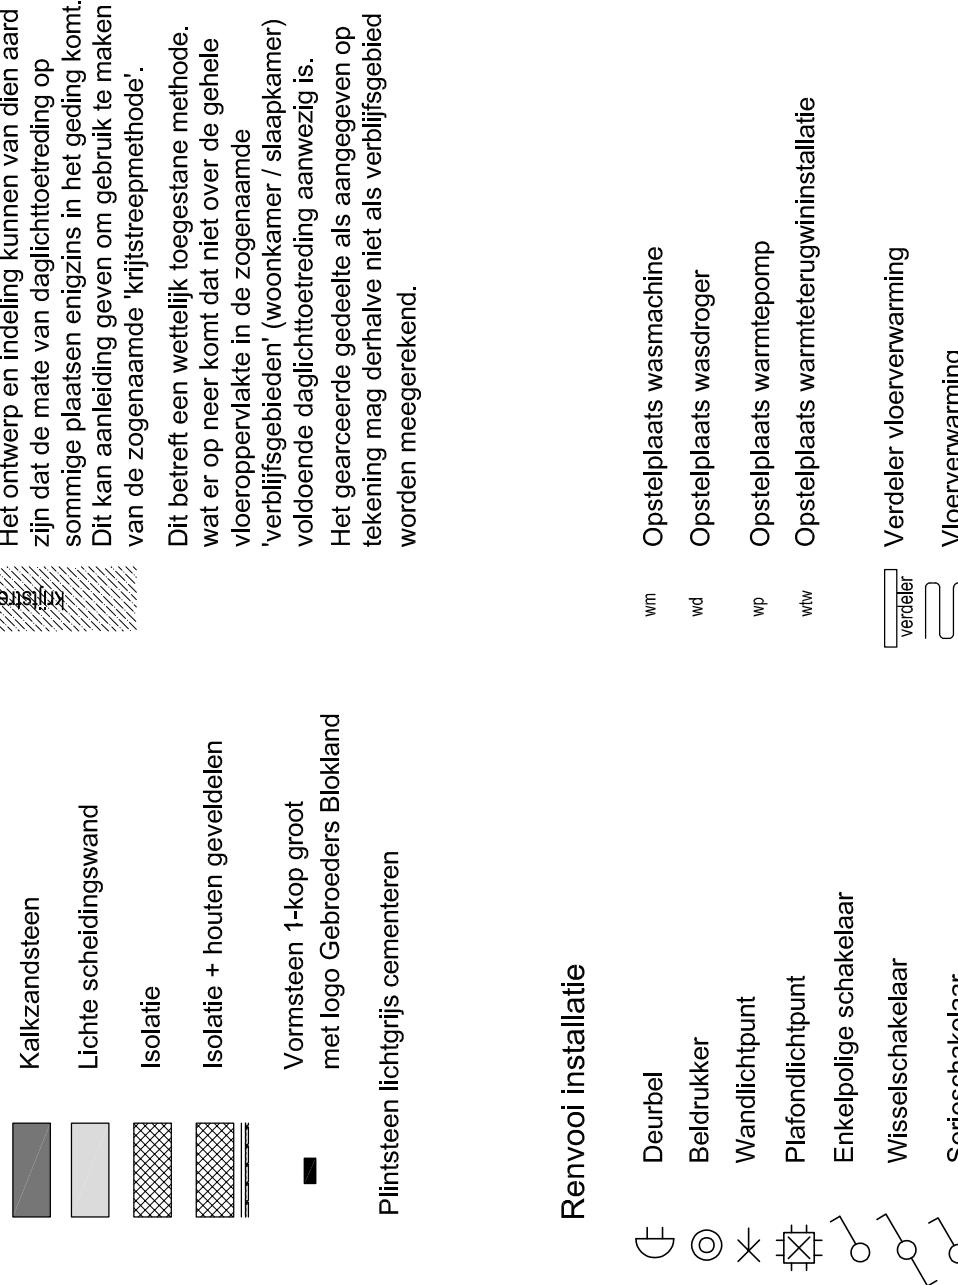


Doorsnede B7
schaal 1:100
bouwnummer : 53

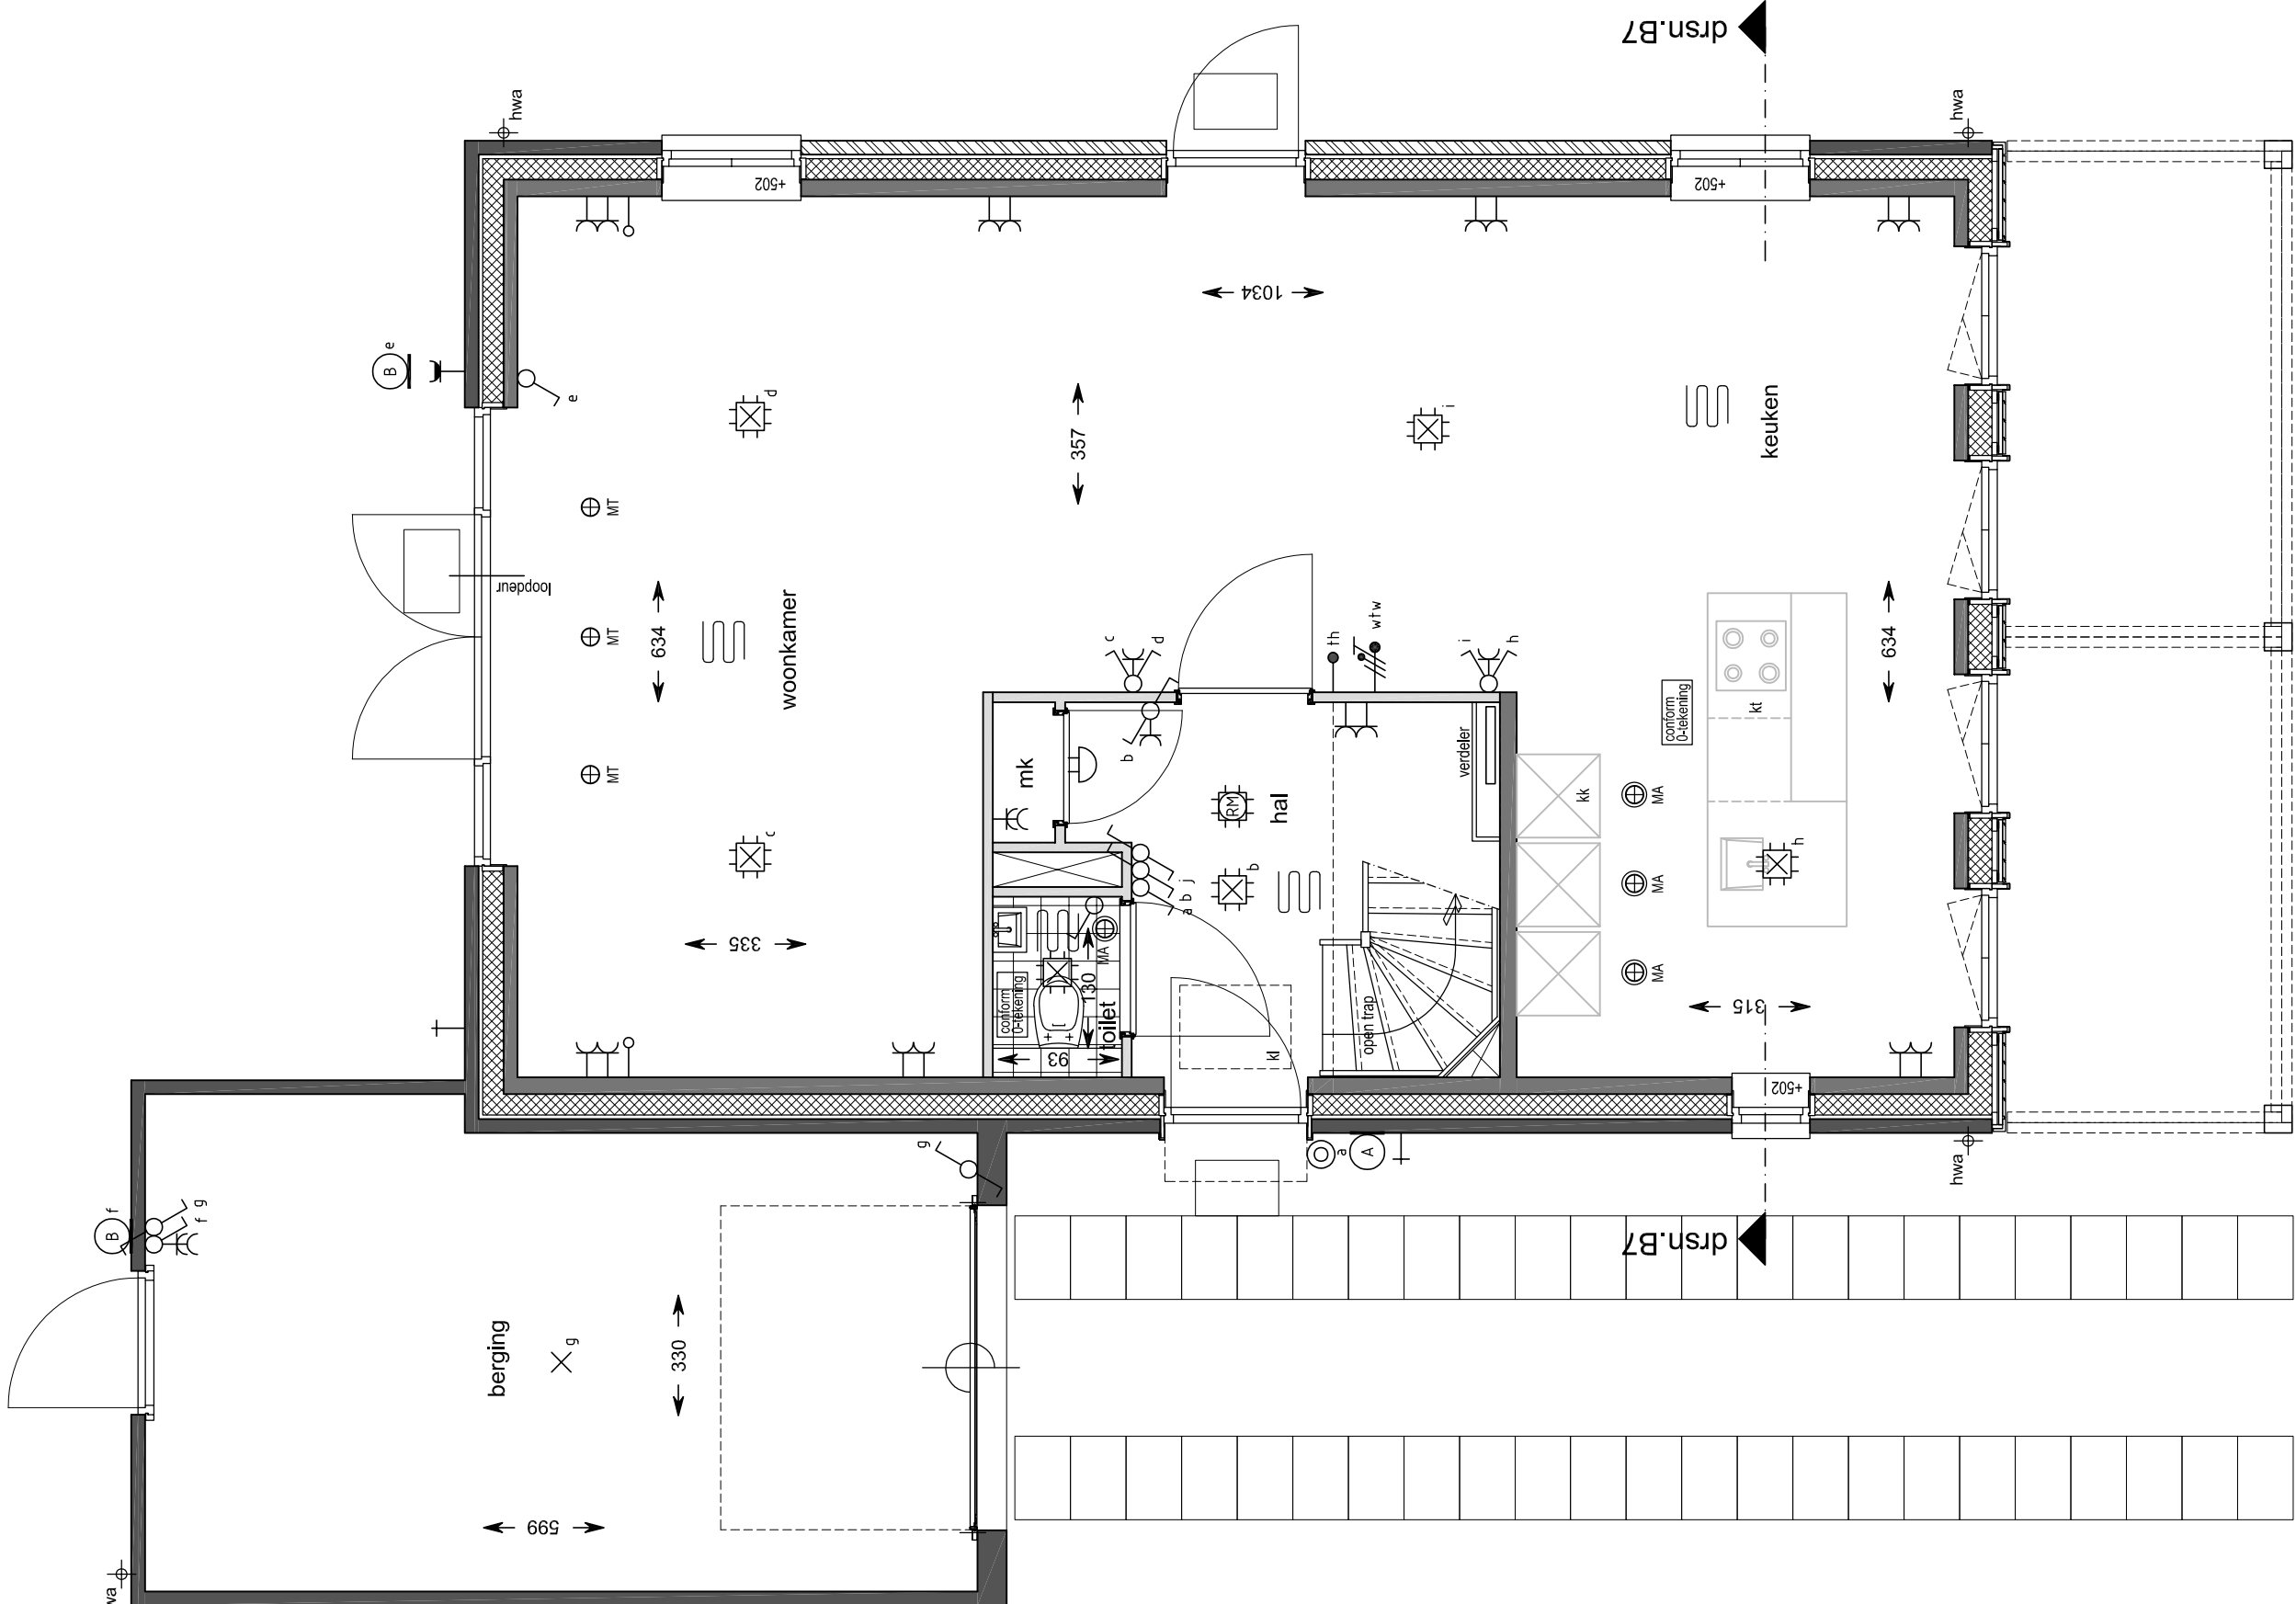

Begane grond
schaal 1:50
bouwnummer : 53

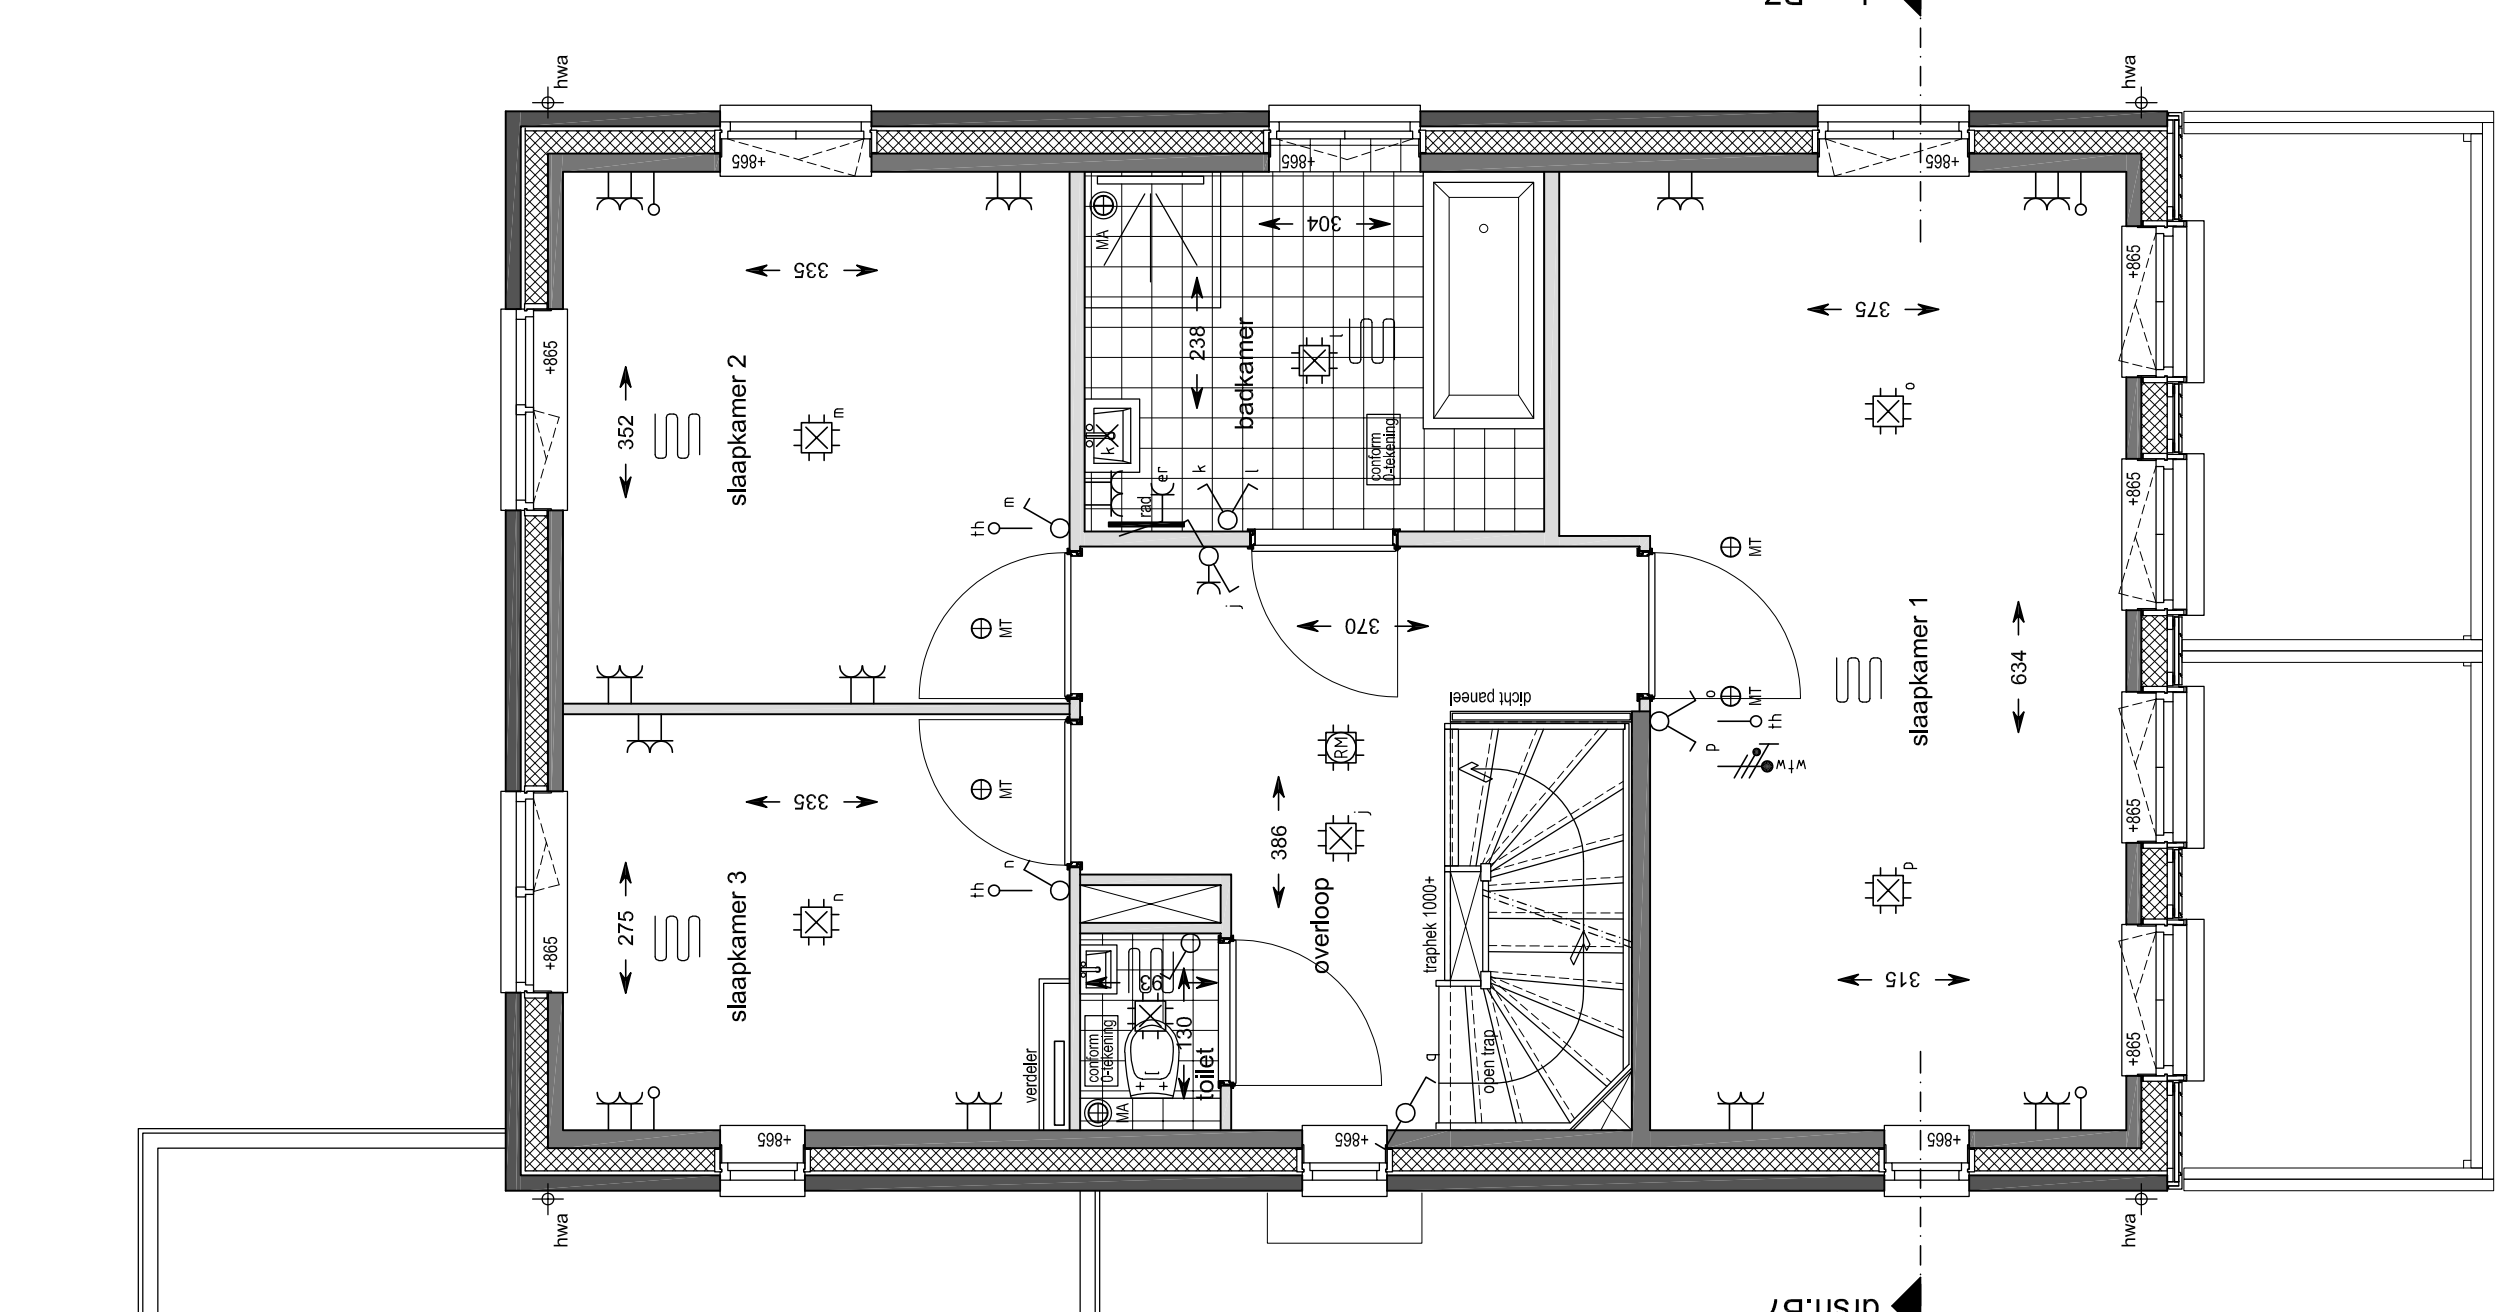

1e Verdieping
schaal 1:50
bouwnummer : 53

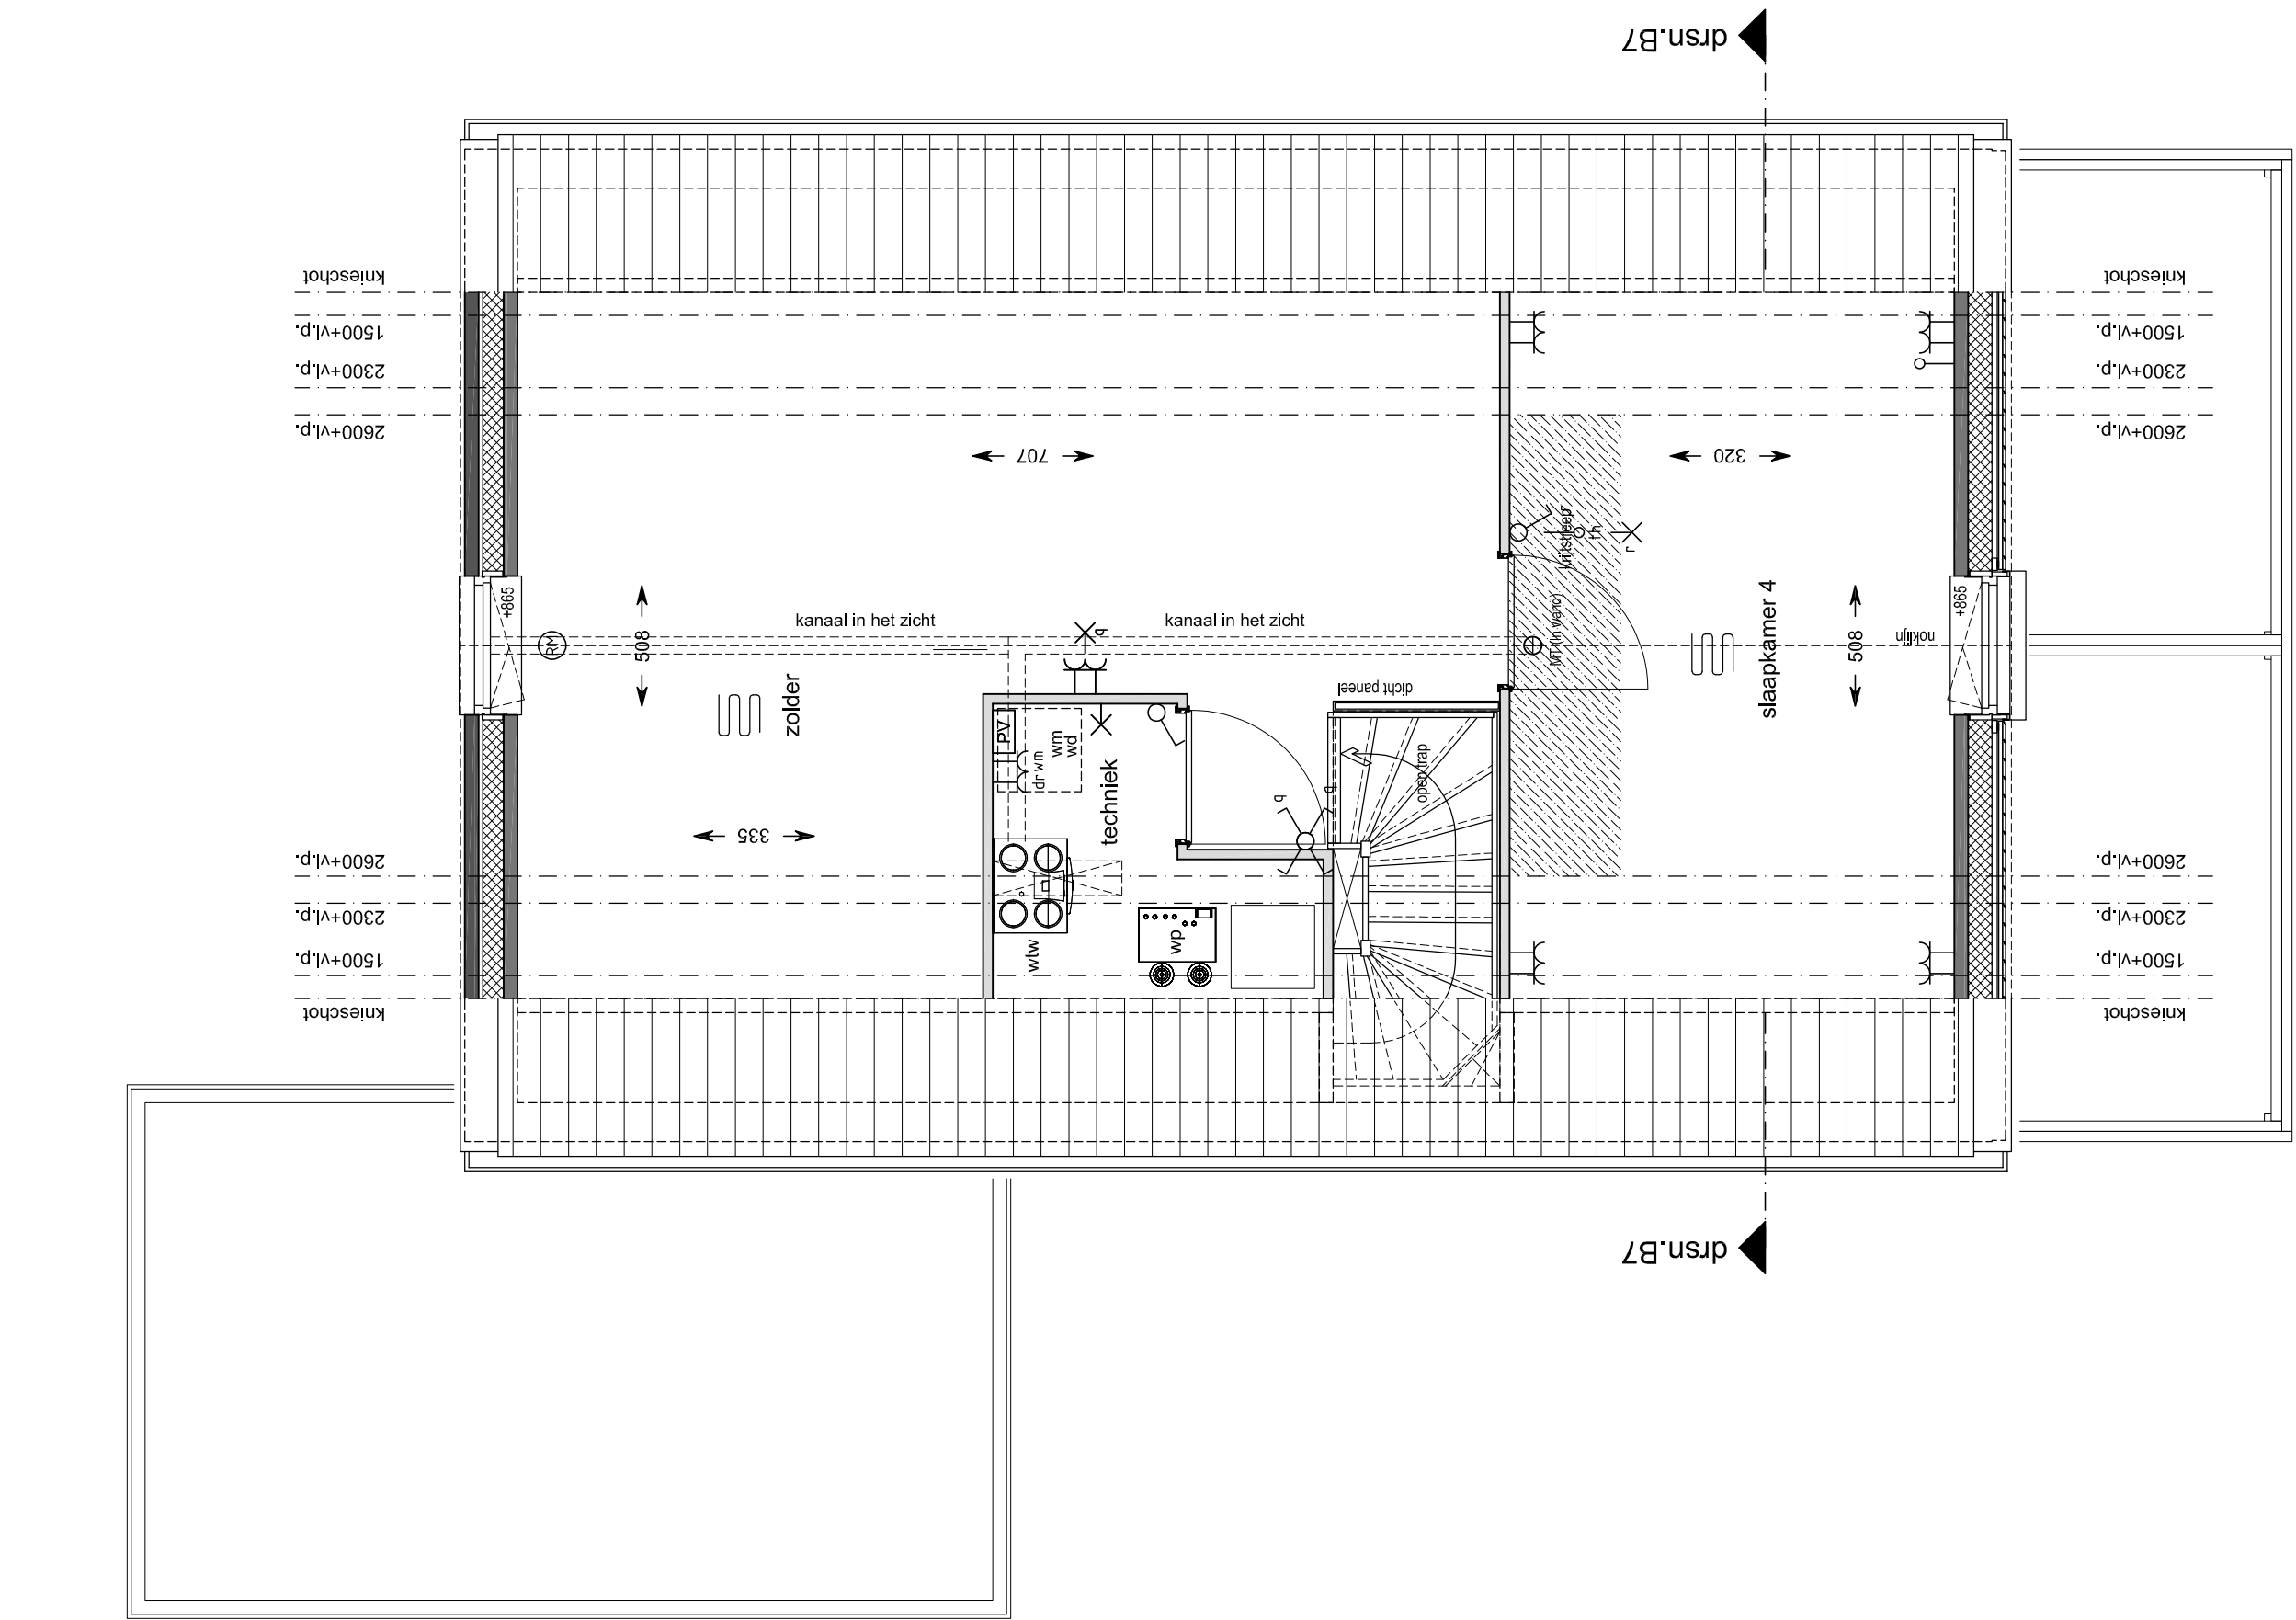

2e Verdieping
schaal 1:50
bouwnummer : 53



Situatie
schaal 1:1000

