

Projectnummer

1251

Tekening nr.

VT 600

Datum

23-06-2020

verkooptekeningen

Projectnaam

De Brink, Hoef en Haag

Plaats

Vianen

Opdrachtgever

AM

Wijzigingen

A 07-07-2020

B 21-07-2020

C 22-07-2020

D 28-07-2020

E

F

G

H

- 

DUBBELE WANDCONTACTDOOS
- 

DUBBELE WANDCONTACTDOOS
ALGEMEEN
- 

ENKELE WANDCONTACTDOOS
VAATWASSER
- 

ENKELE WANDCONTACTDOOS
PERILEX (KOOKPLAAT, WTW)
- 

ENKELE WANDCONTACTDOOS
KOELKAST
- 

ENKELE WANDCONTACTDOOS
COMBIMAGNETRON
- 

ENKELE WANDCONTACTDOOS
AFZUIGKAP
- 

ENKELE WANDCONTACTDOOS
VAATWASSER
- 

ENKELE WANDCONTACTDOOS
WASMACHINE
- 

ENKELE WANDCONTACTDOOS
WASDROGER
- 

ENKELE WANDCONTACTDOOS
VLOERVERWARMINGSSET
- 

ENKELE WANDCONTACTDOOS
WARMTEPOMP
- 

DUBBELE WANDCONTACTDOOS
WATERDICH
- 

ENKELE WANDCONTACTDOOS
WATERDICH
MET SLOT
- 

DATA-AANSLUITING
- 


DATA-AANSLUITING
LEDIGE VOORZIENING
- 

THERMOSTAAT
- 

BOILER
LEDIGE VOORZIENING
- 

VLOERVERWARMINGSVERDELER MET CONVERTER ERBOVEN
TEN BEHOEVE VAN WTW-UNIT
- 

RUIMTE VOOR VLOERVERWARMING
- 

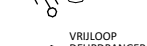HANDDOEKVERWARMING
- 

VOEDING VRIJLOOPDEURDRANGER
MET INGEBOUWDE ROOKMELDER

- 

AARDINGSMAT
- 

KOUDWATER
- 

WARMWATER
- 

KRAAN VAATWASSER
- 

AAN- EN AFVOER WARM
EN KOUD WATER KEUKEN
- 

SCHAKELAAR
- 

SERIESCHAKELAAR
- 

WISSELSCHAKELAAR
- 

KRUISSCHAKELAAR
- 

BEDIENINGSUNIT MECHANISCHE VENTILATIE
- 

BEWEGINGSSCHAKELAAR
- 


LICHPUNT
MET CENTRAALDOOS
- 


LICHPUNT WAND
MET CENTRAALDOOS
- 


ROOKMELDER MET SIGNAALGEVER
- 


DEURBELCONTACT MET APARTE SCHEL
- 

VIDEOFOON

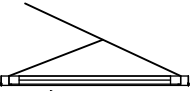- 

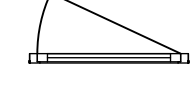
DRAAIKIEPRAAM
- 

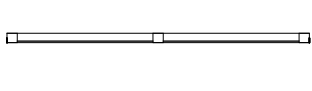DRAAIRAAM
- 

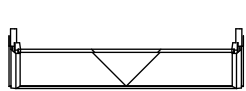
VAST RAAM
- 

UITZETTUIMELVENSTER
- 

KRIJTSTREEP METHODE

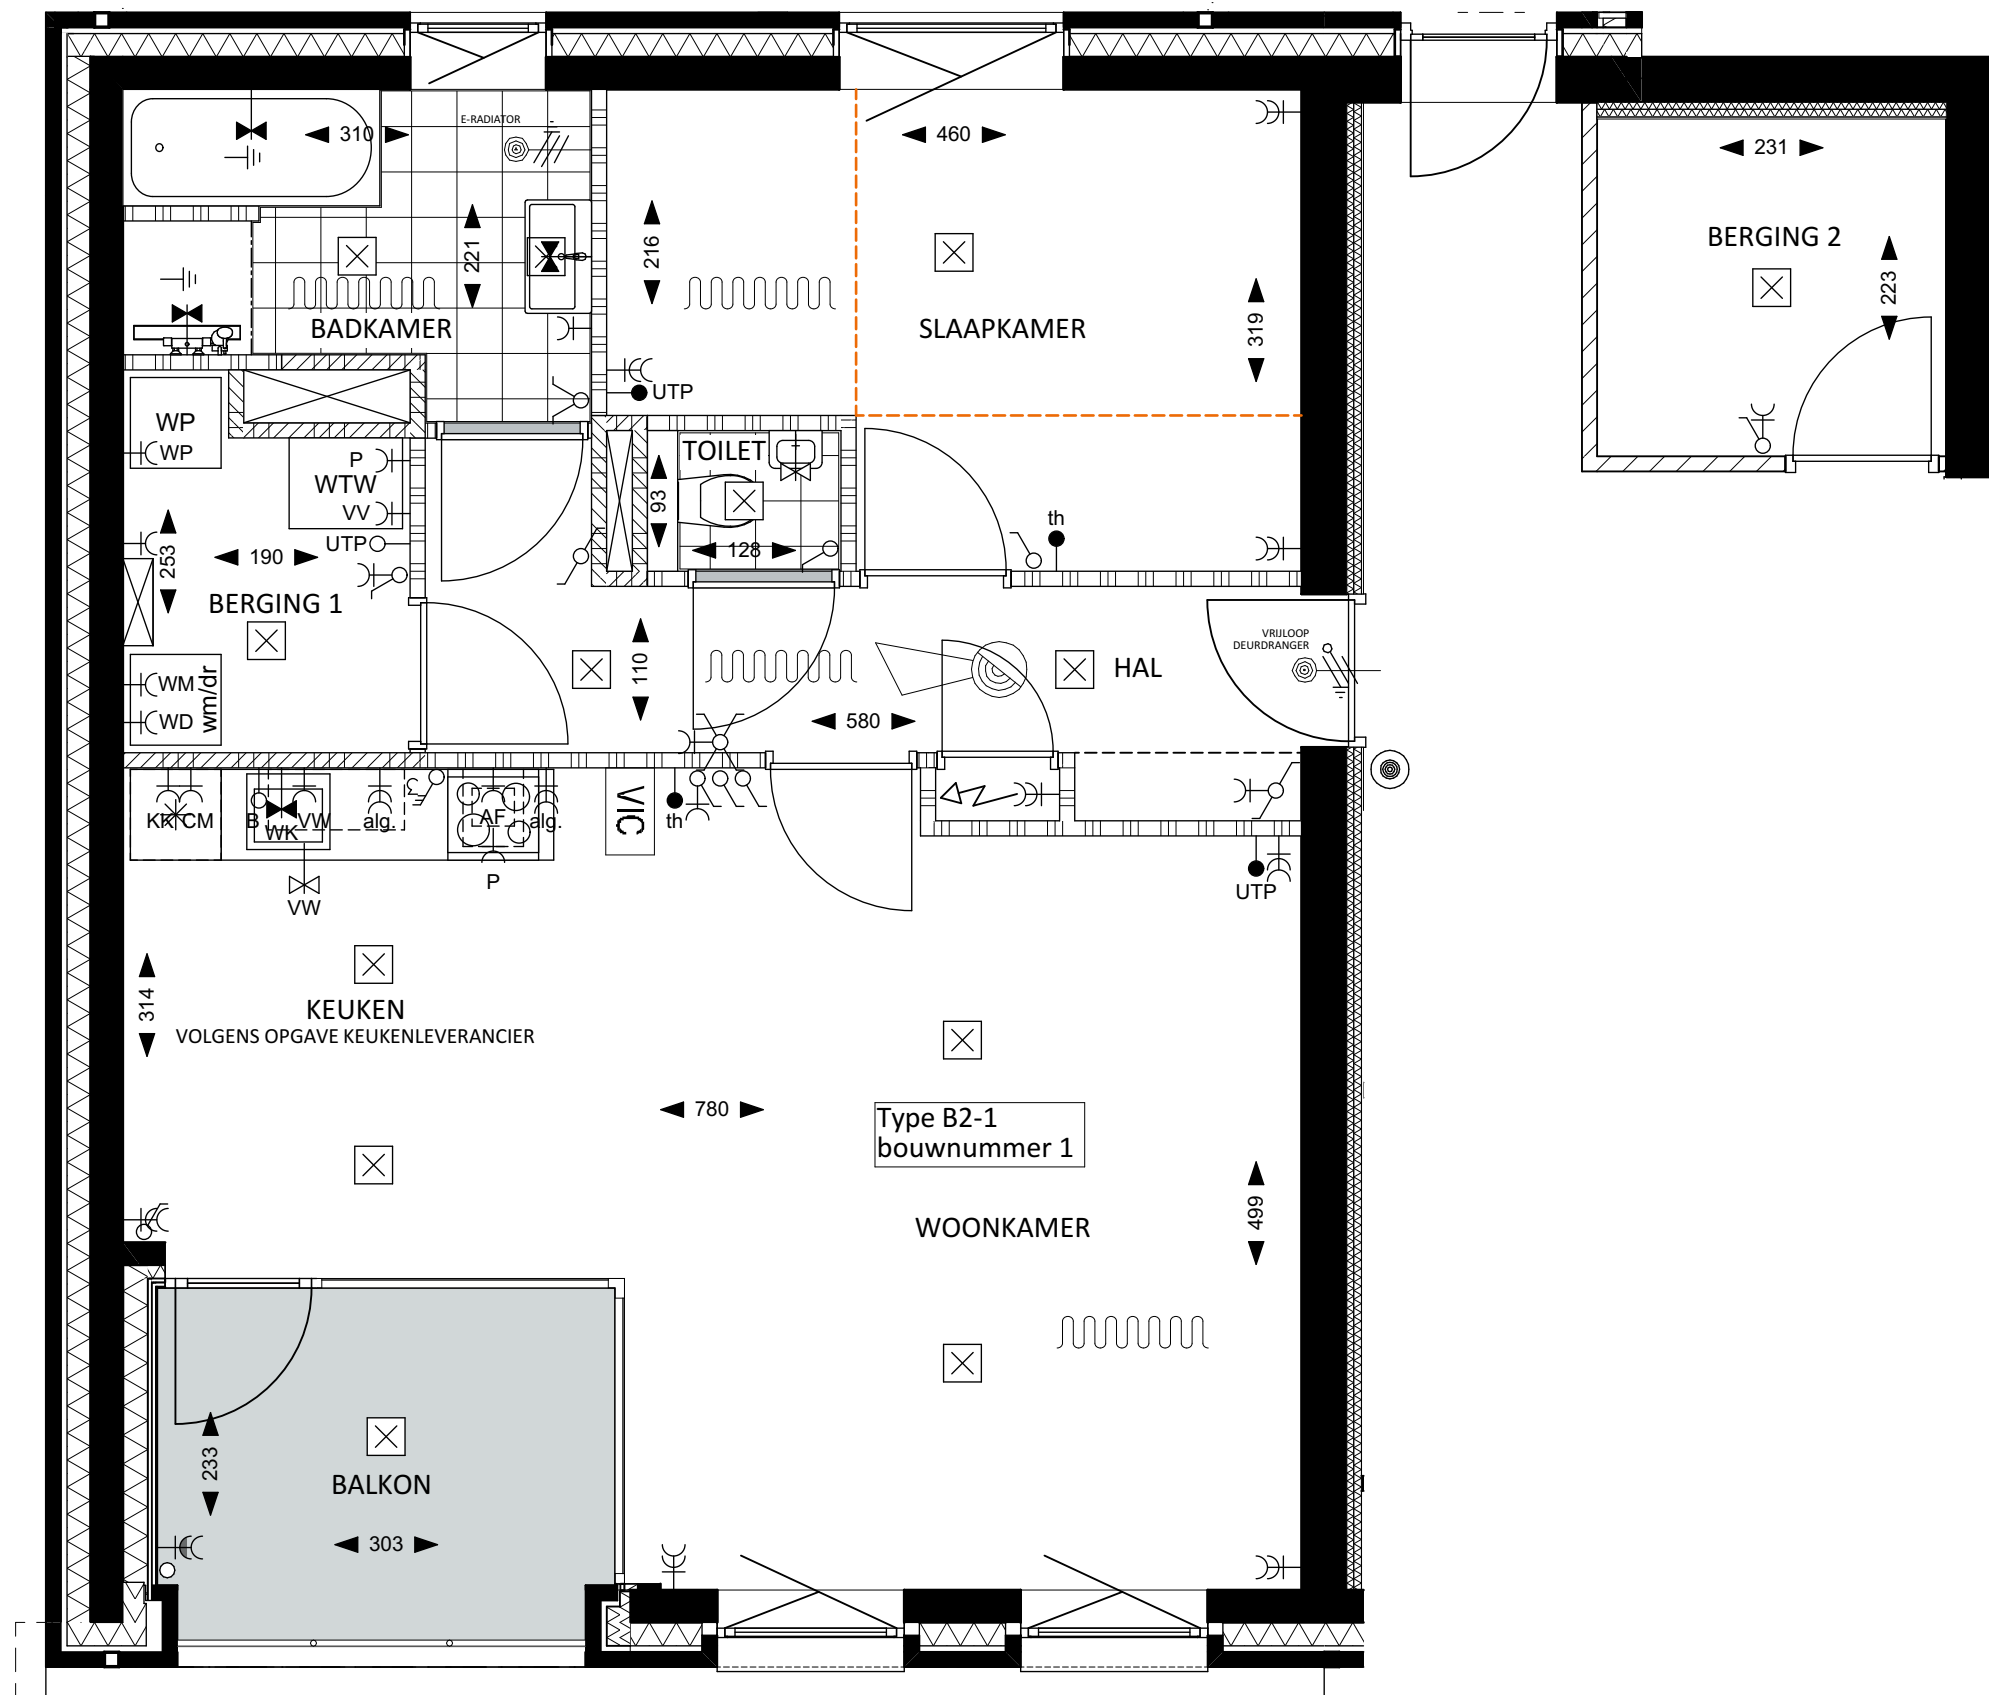


EERSTE VERDIEPING

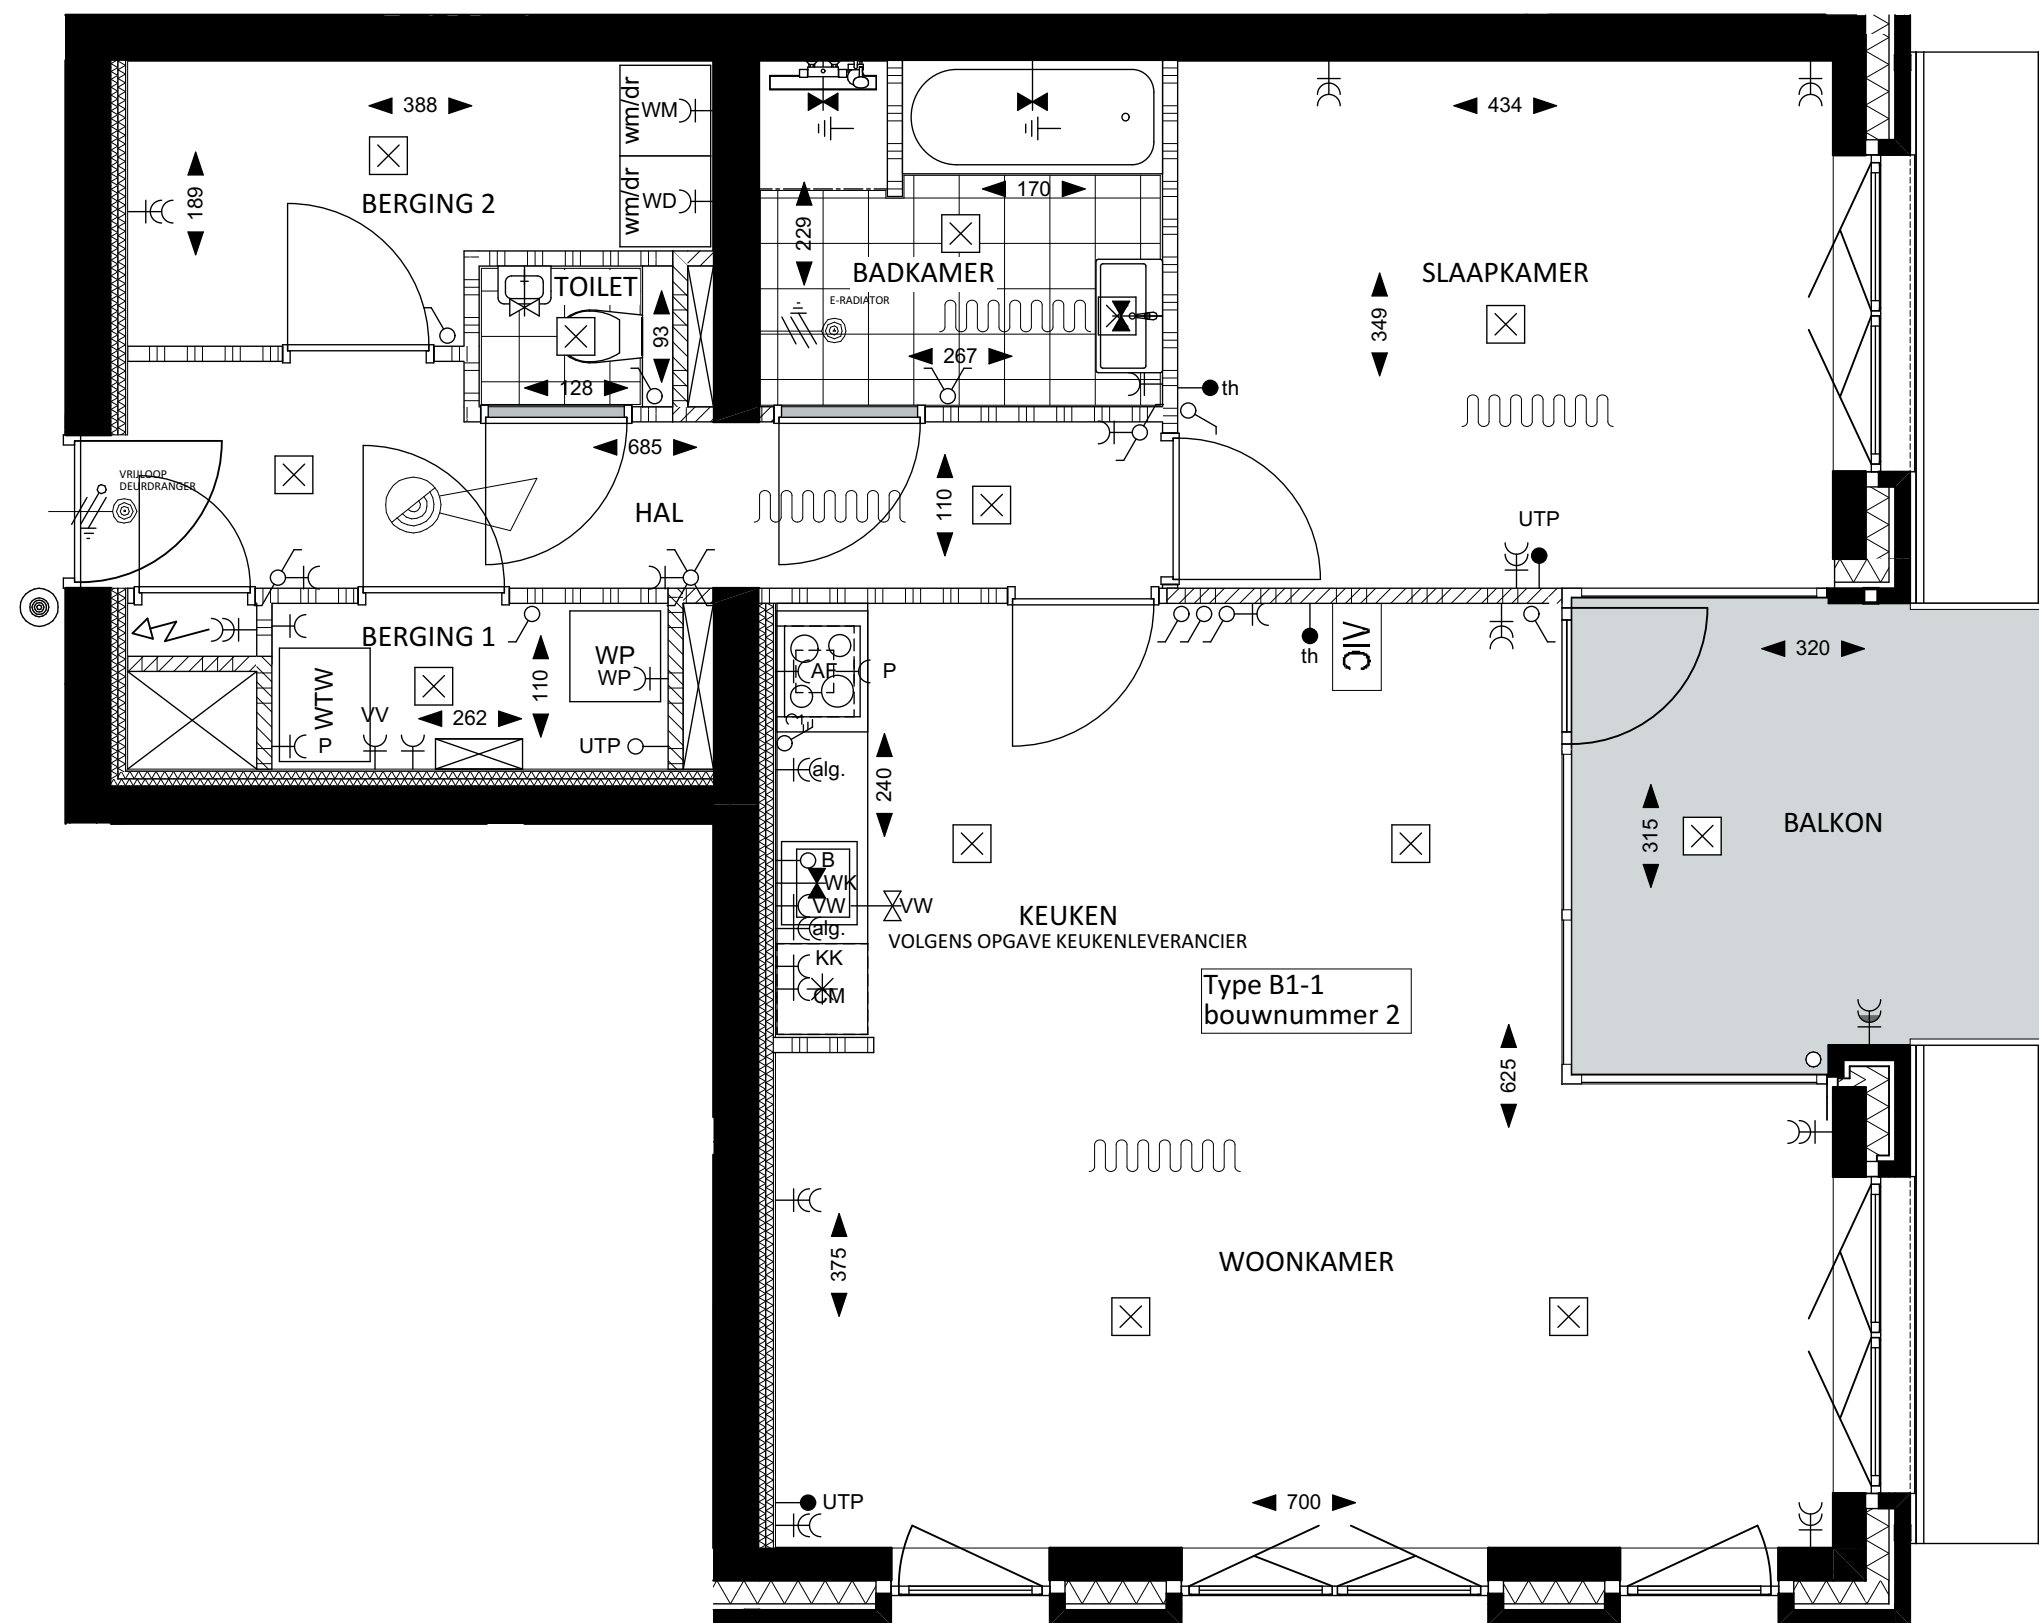


EERSTE VERDIEPING


Datum	Gewijzigd	Projectnr. / naam	1251 / De Brink, Hoef en Haag	Tekening nr.
23-06-2020	07-07-2020 28-07-2020	Plaats	Vianen	VT 600
	21-07-2020	Opdrachtgever	AM	Type
	22-07-2020	Schaal	1:50	B1-1

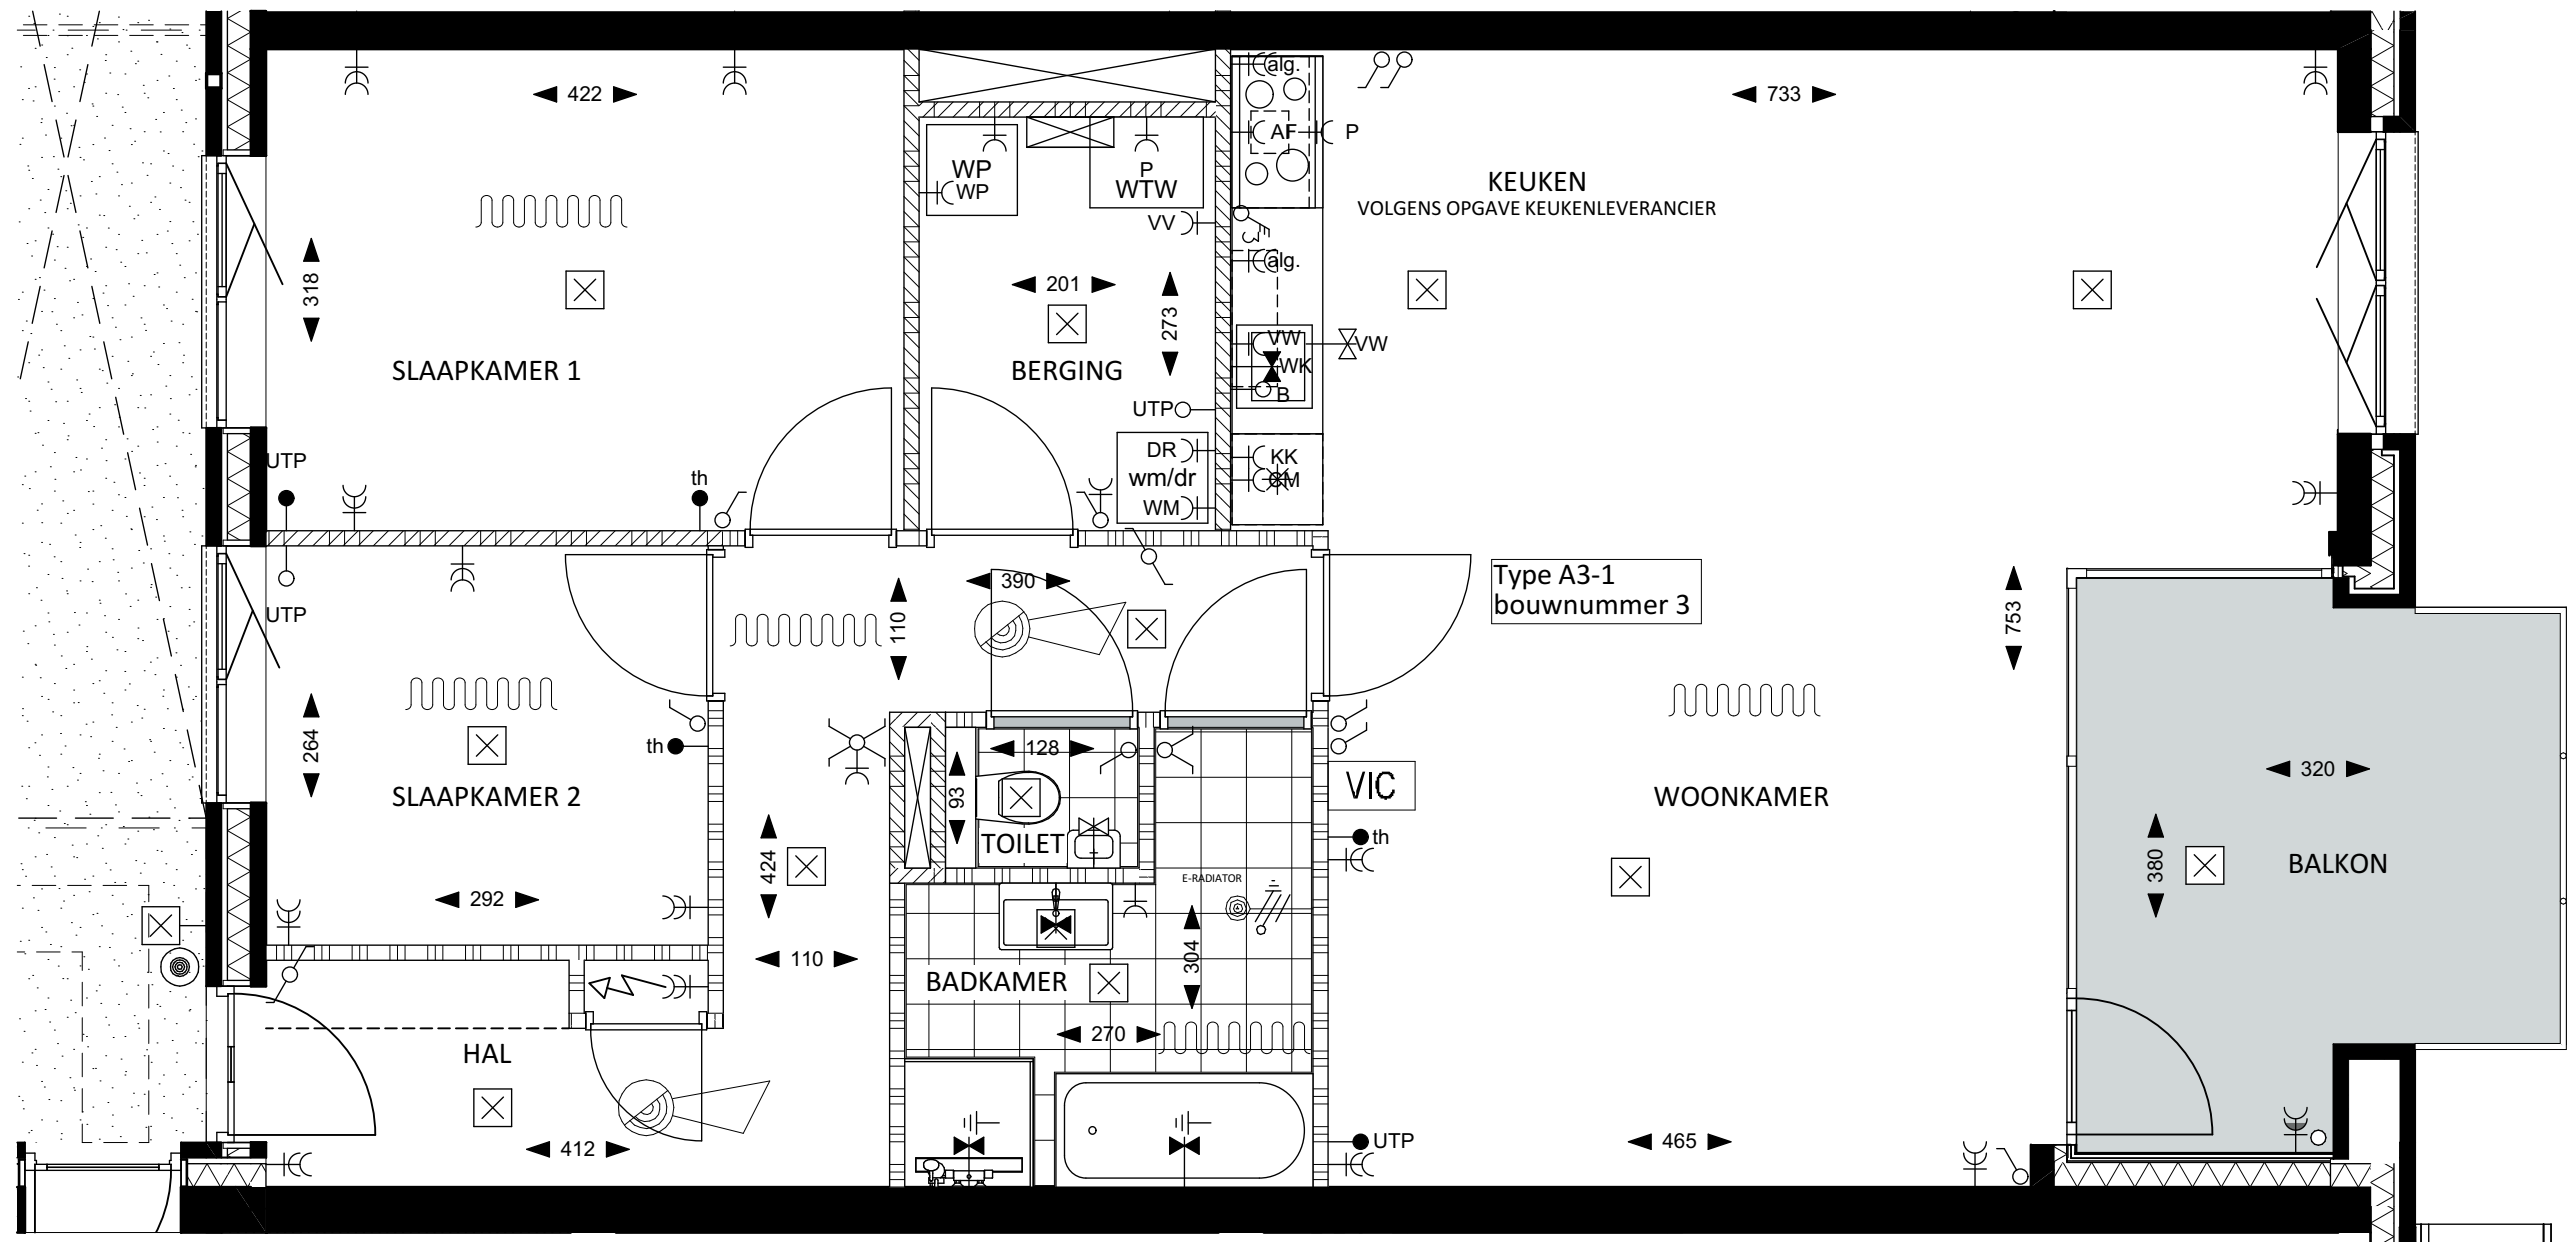


EERSTE VERDIEPING

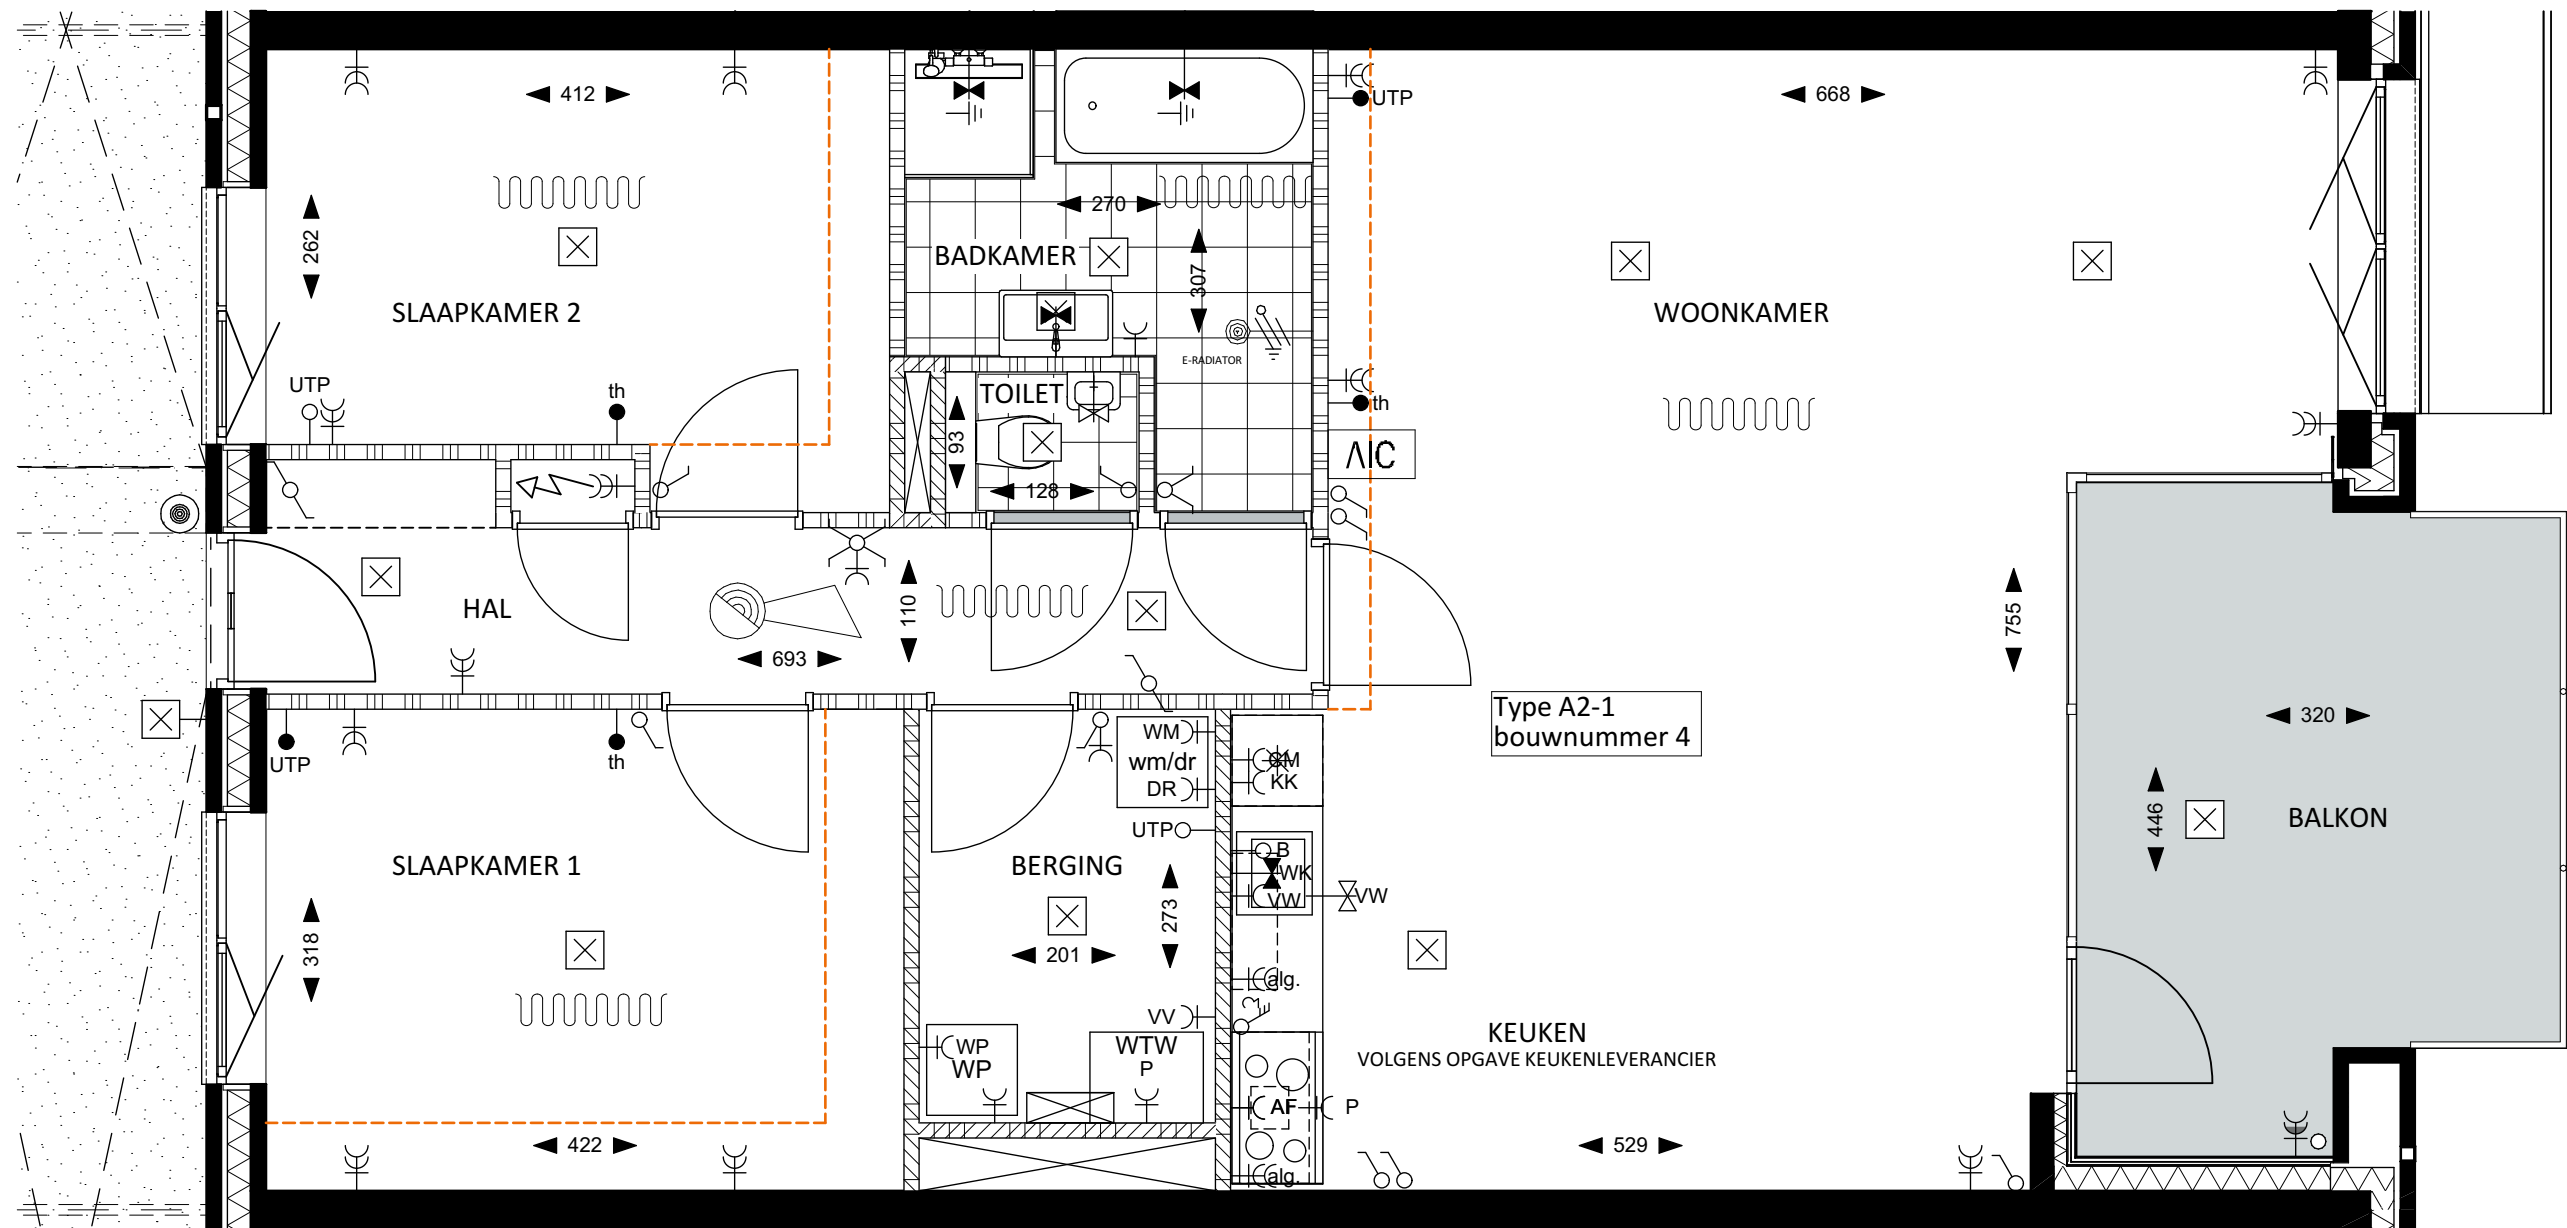

EERSTE VERDIEPING

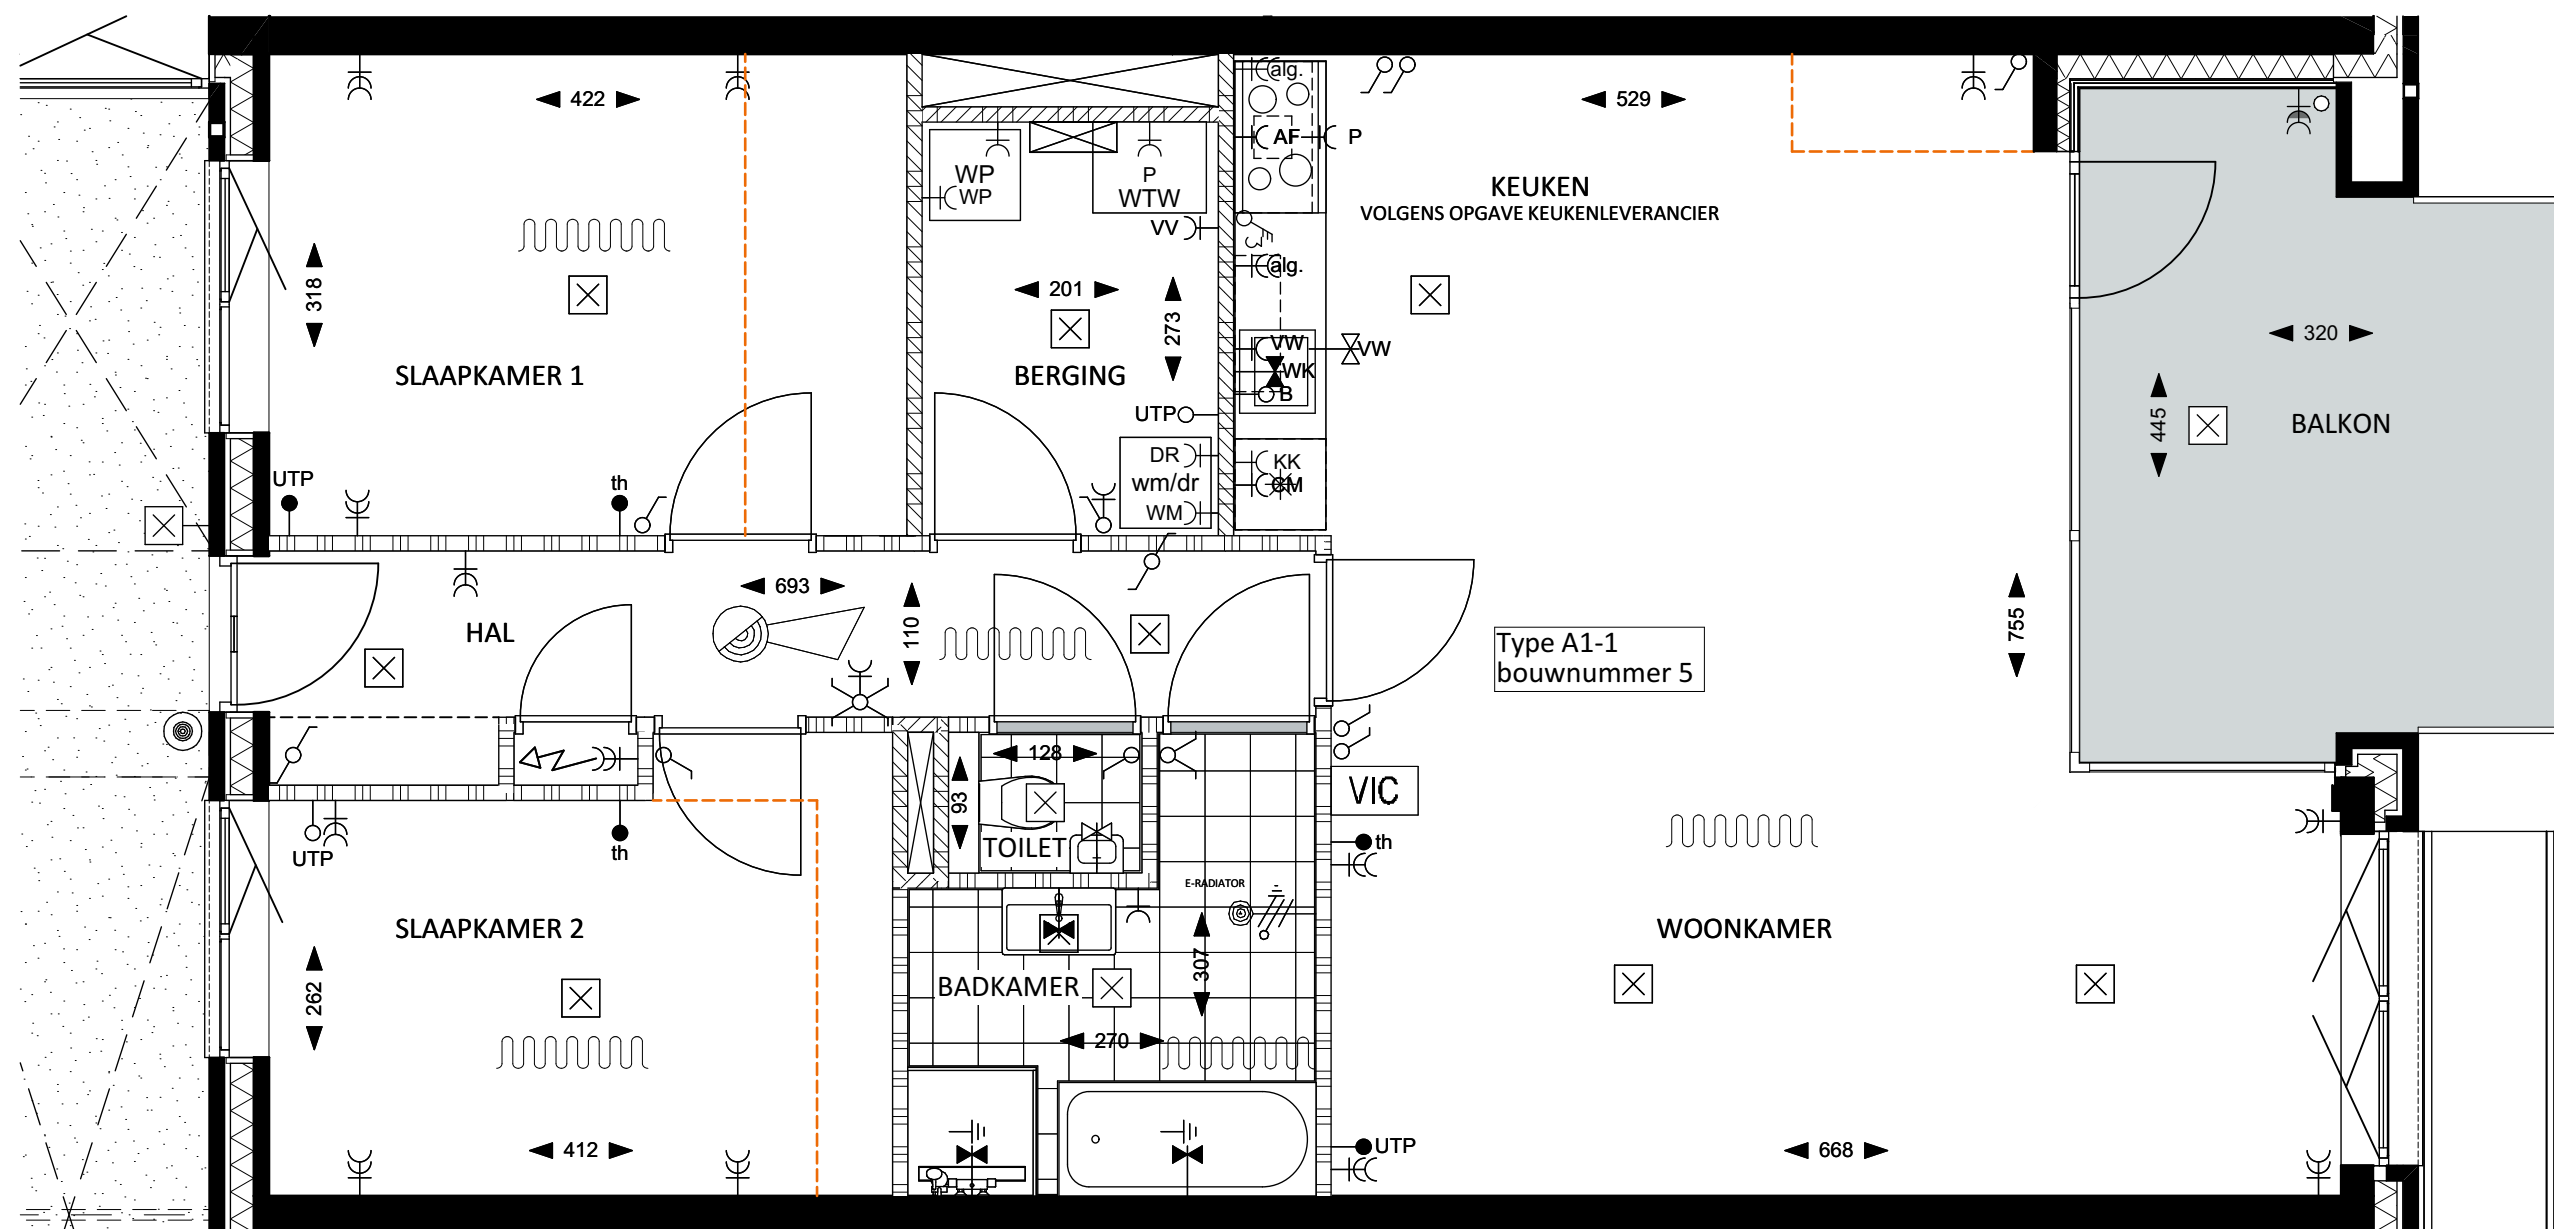


EERSTE VERDIEPING

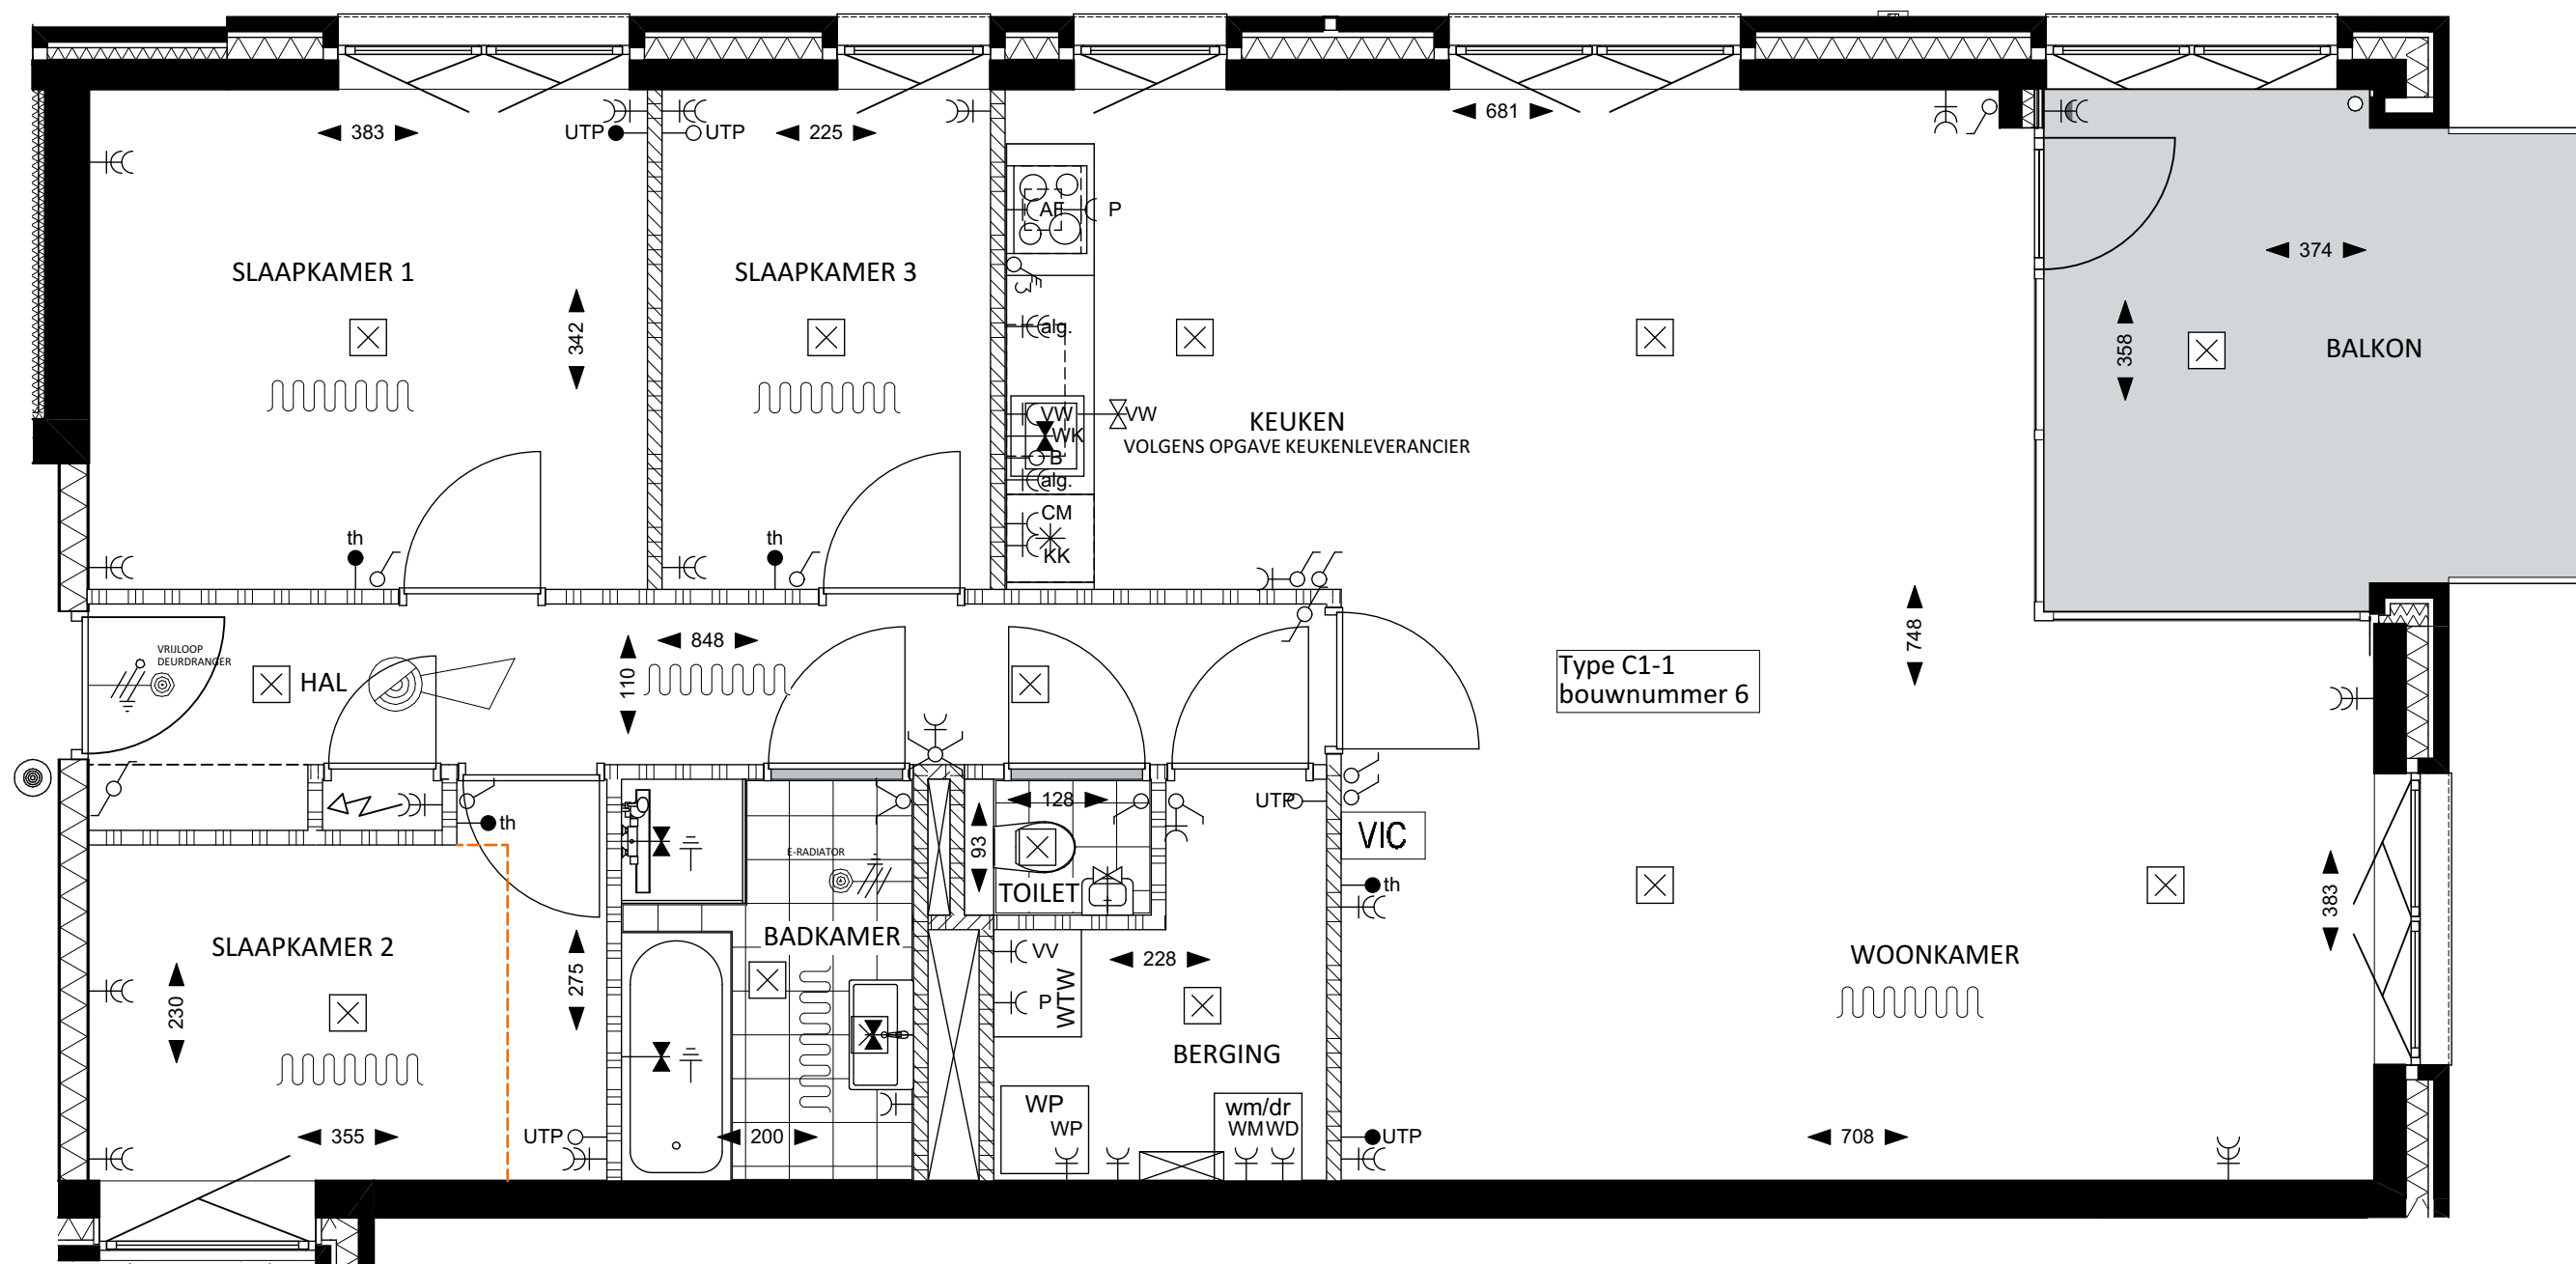


EERSTE VERDIEPING


sum ARCHITECTEN A: Utrechtseweg 8a, 1213 TS Hilversum T: (0)35 6232425 E: info@sumarchitecten.nl I: www.sumarchitecten.nl	Datum			Projectnr. / naam	1251 / De Brink, Hoef en Haag	Tekening nr.			
	Gewijzigd								
	23-06-2020	07-07-2020	28-07-2020				Plaats	Vianen	VT 600
		21-07-2020					Opdrachtgever	AM	Type
		22-07-2020					Schaal	1:50	C1-1

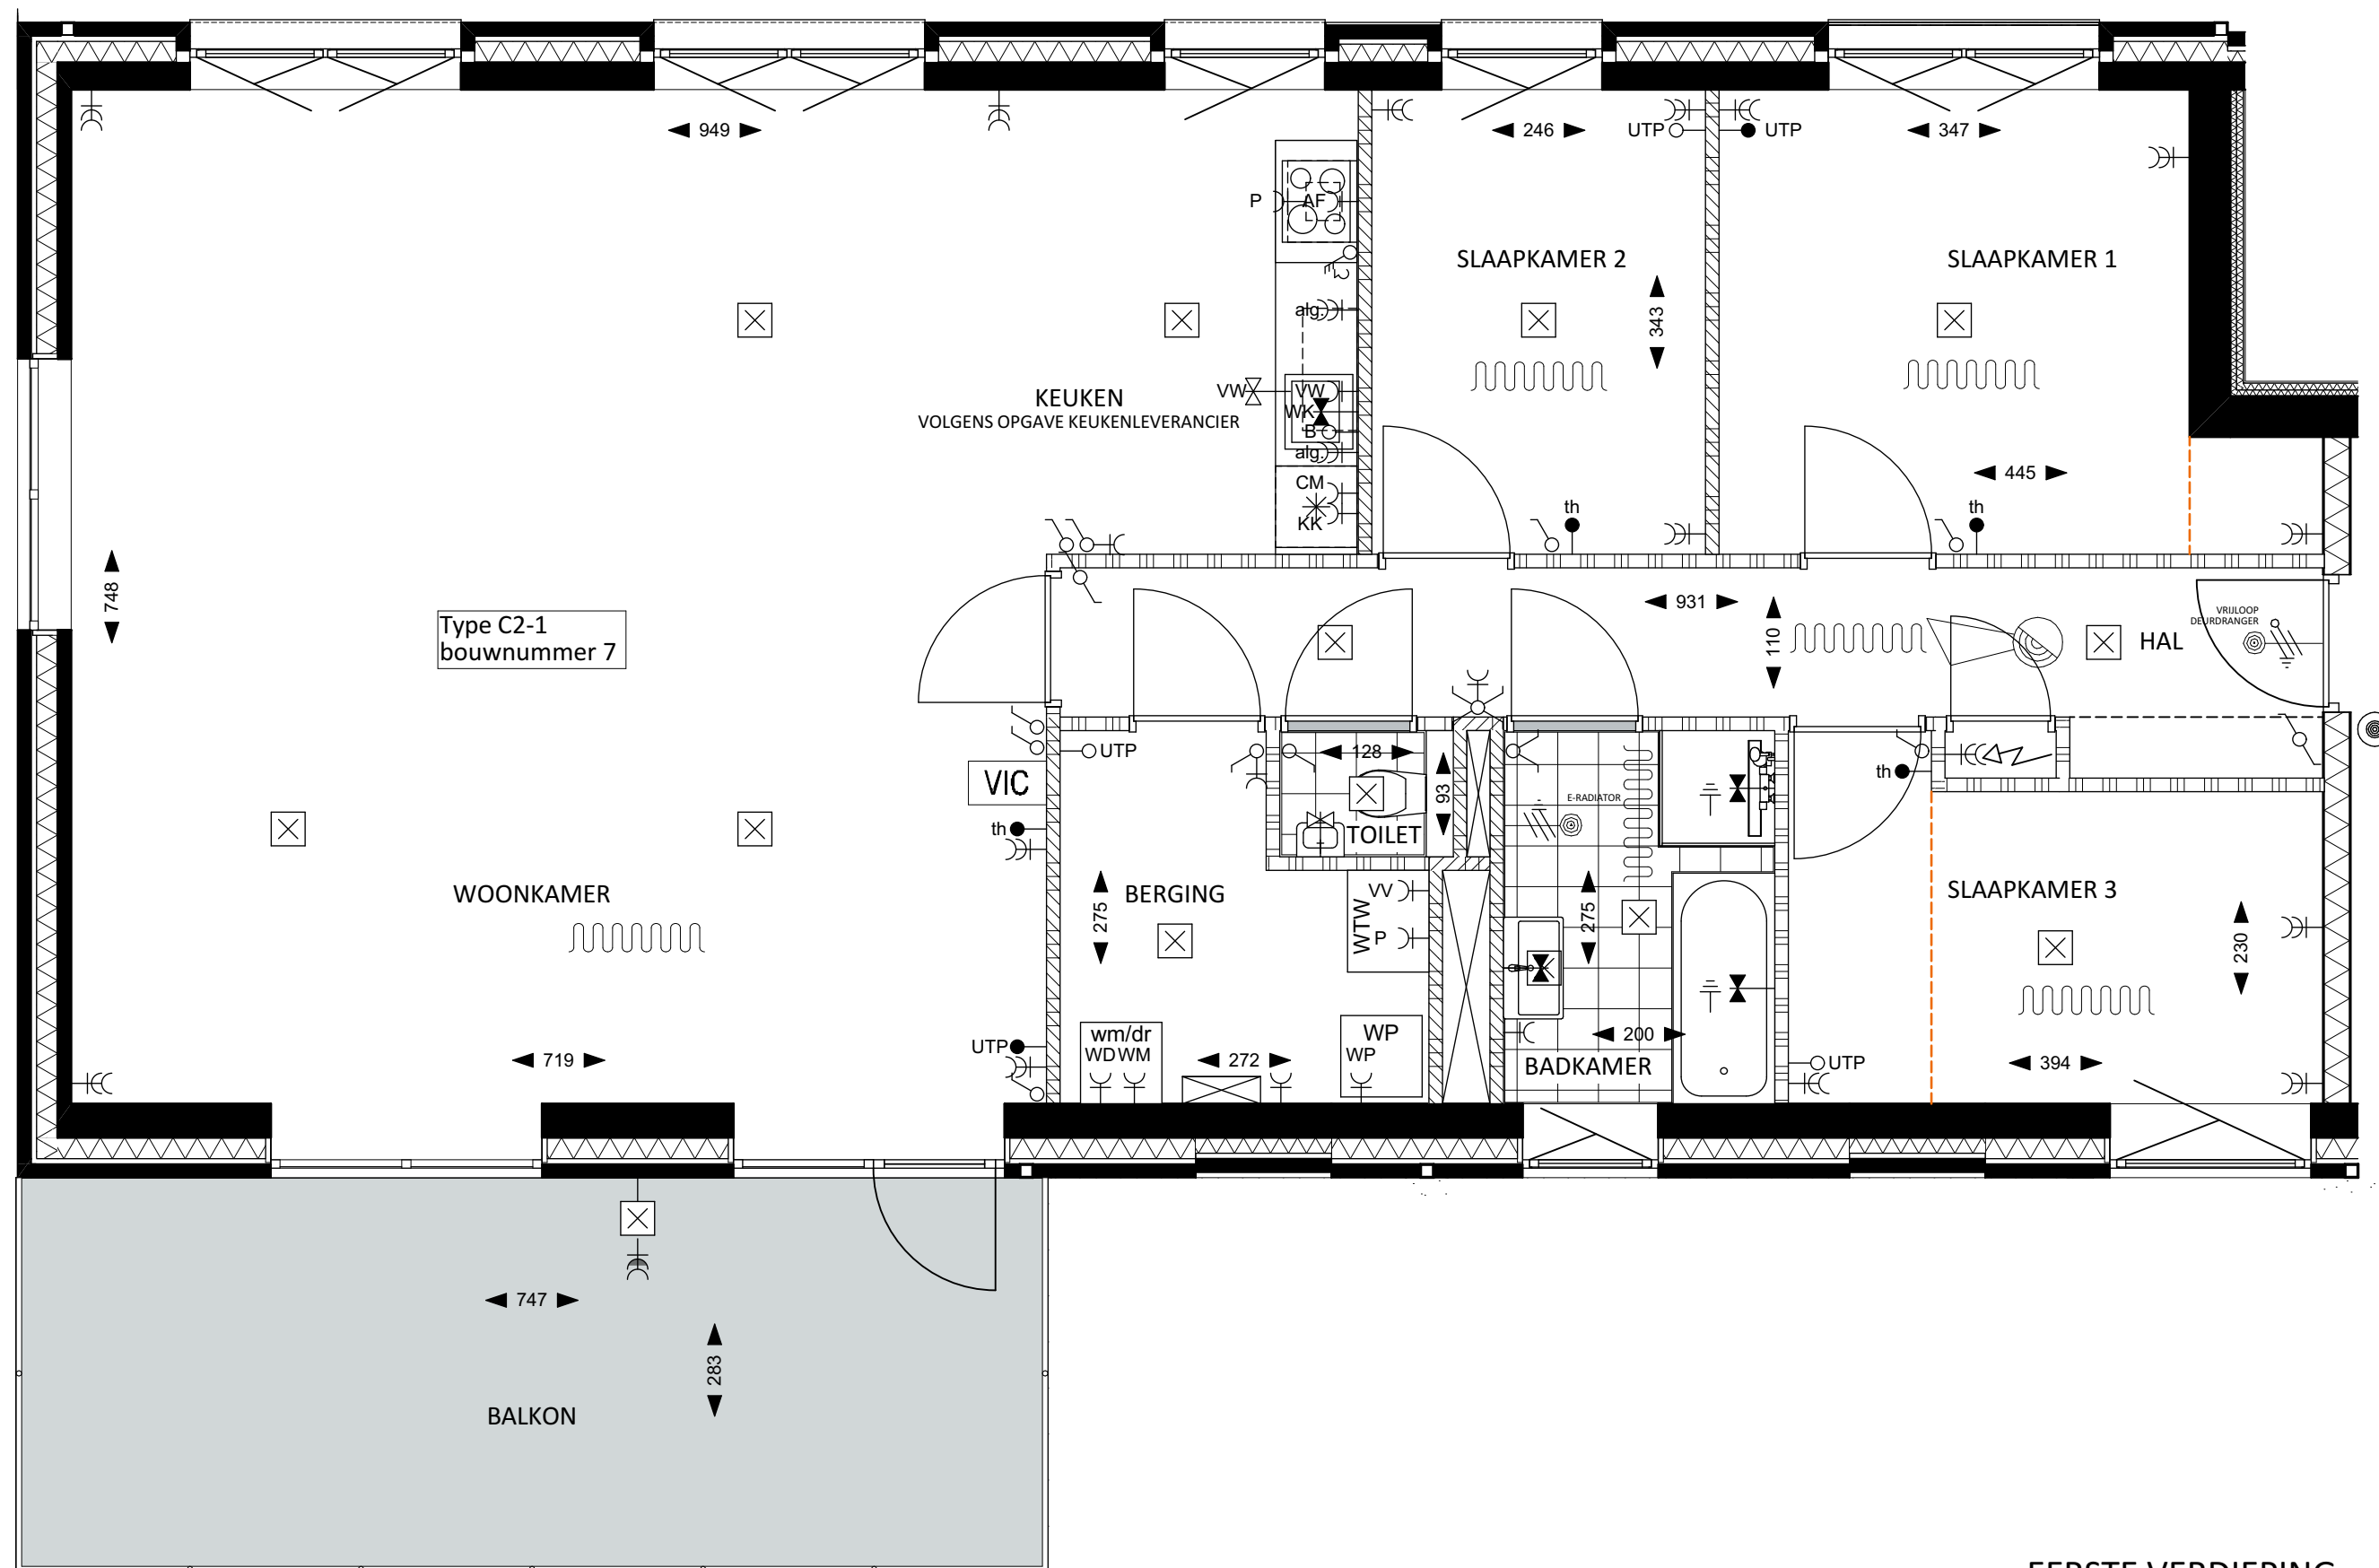


EERSTE VERDIEPING

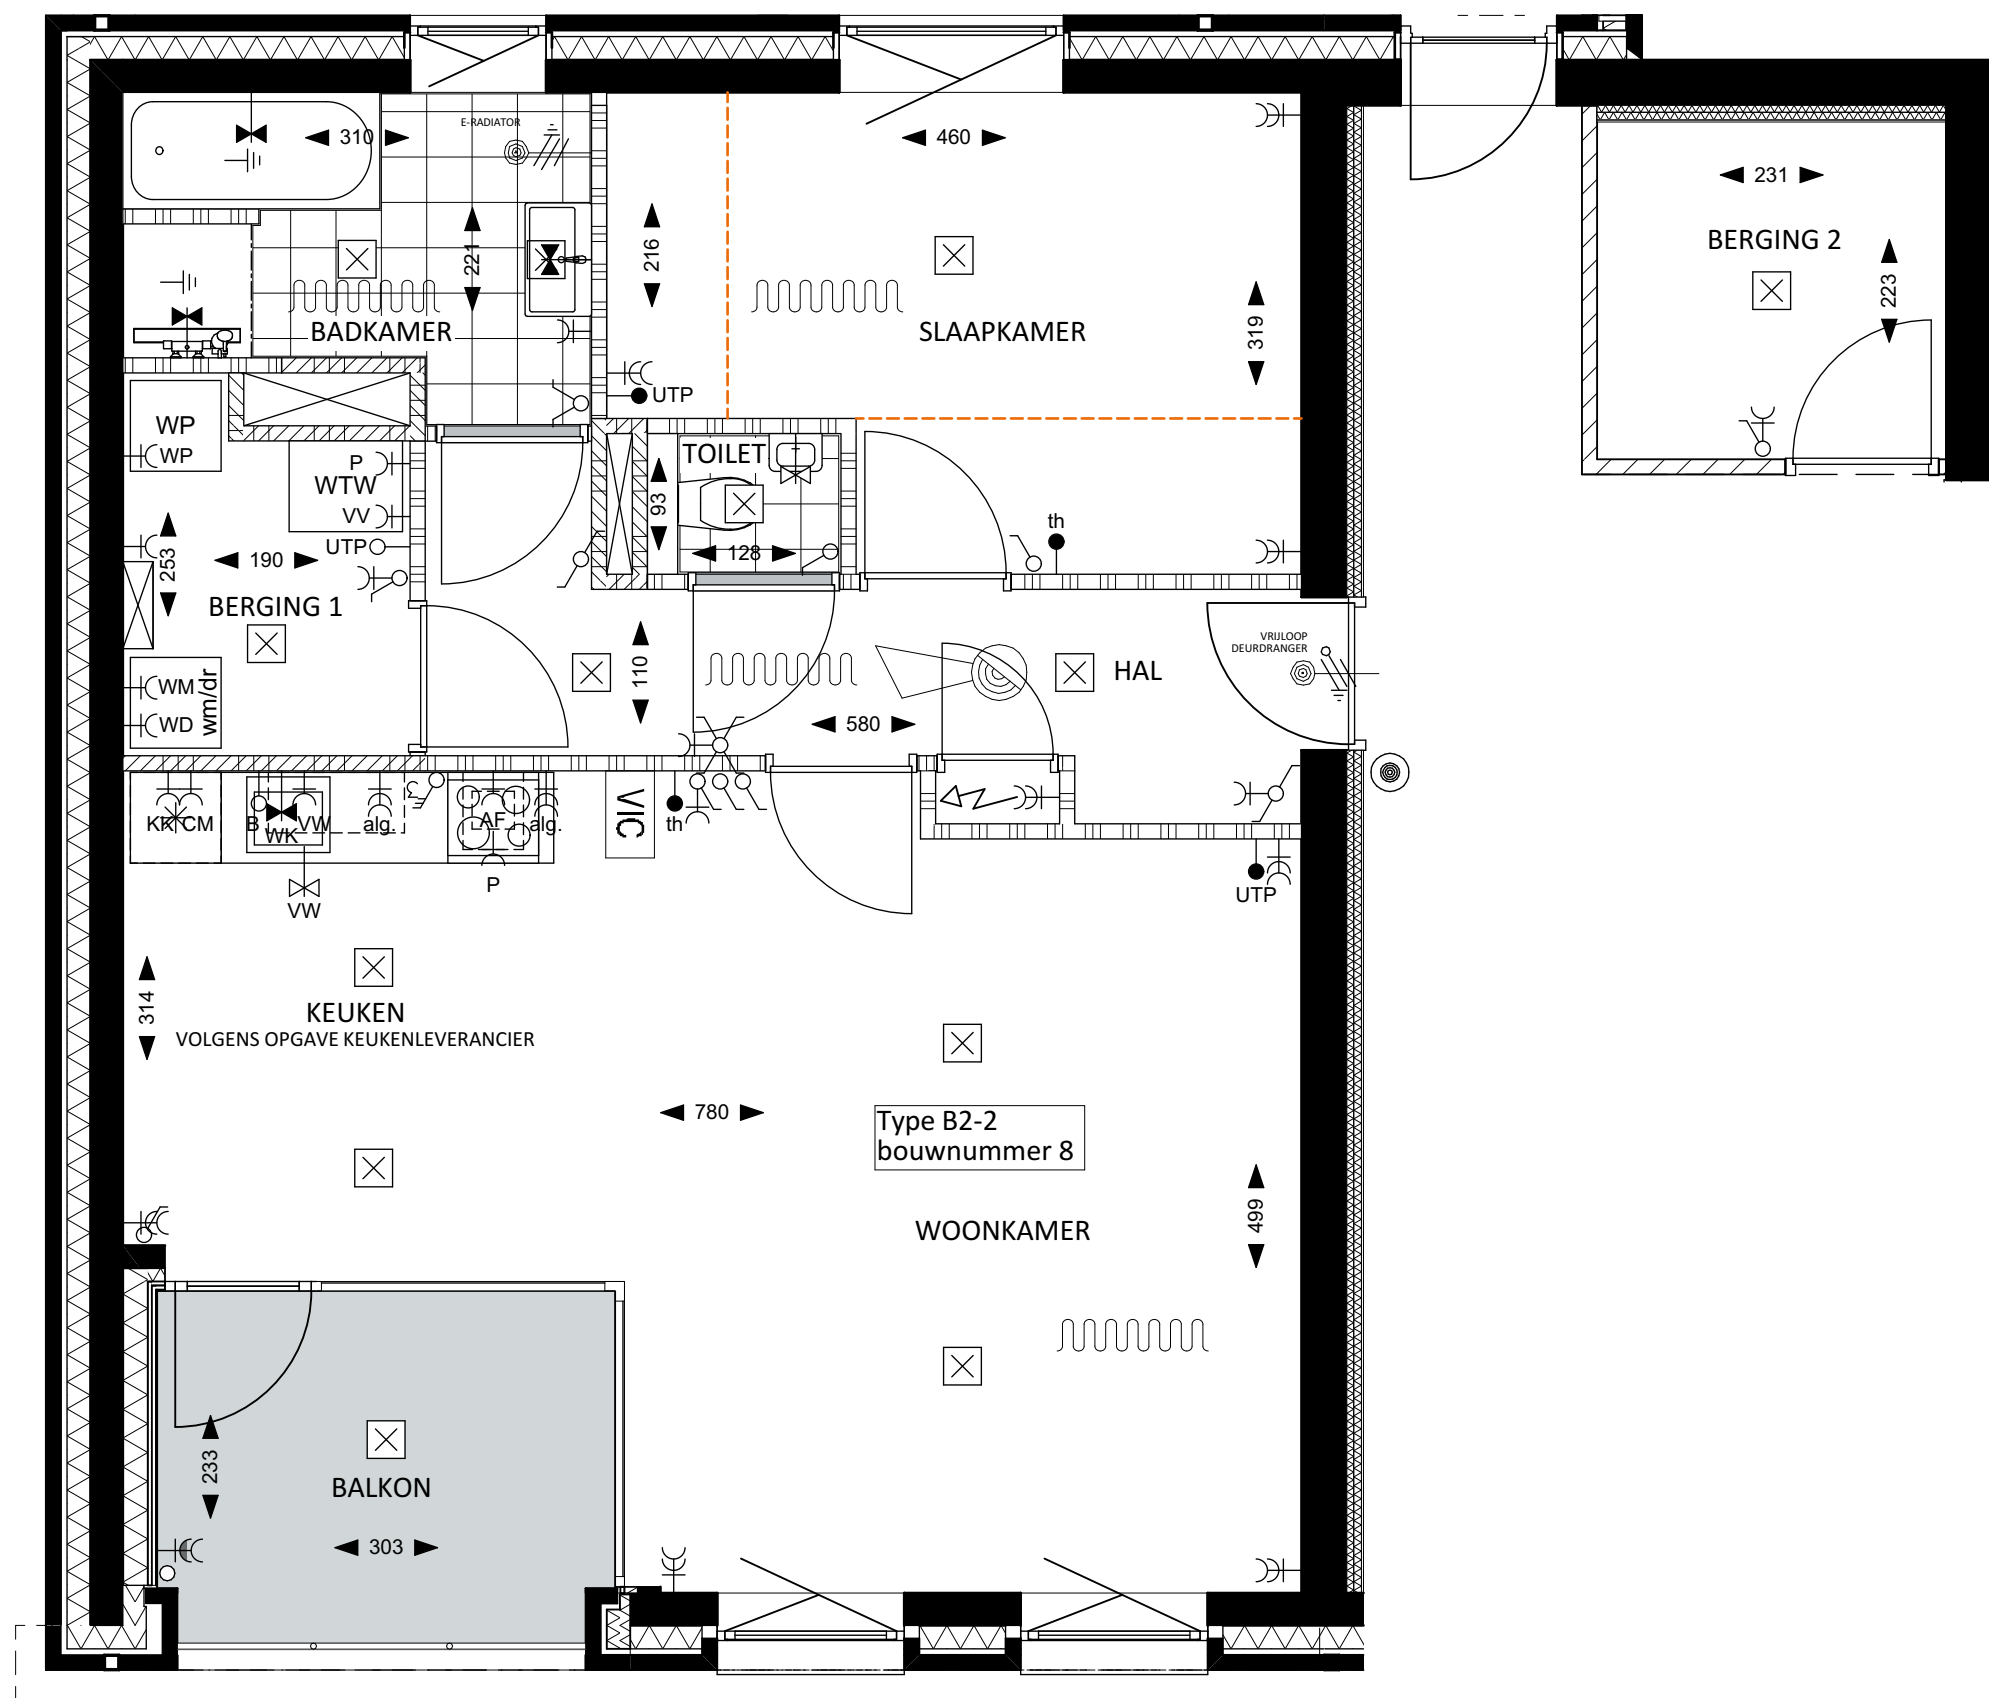


TWEEDE VERDIEPING

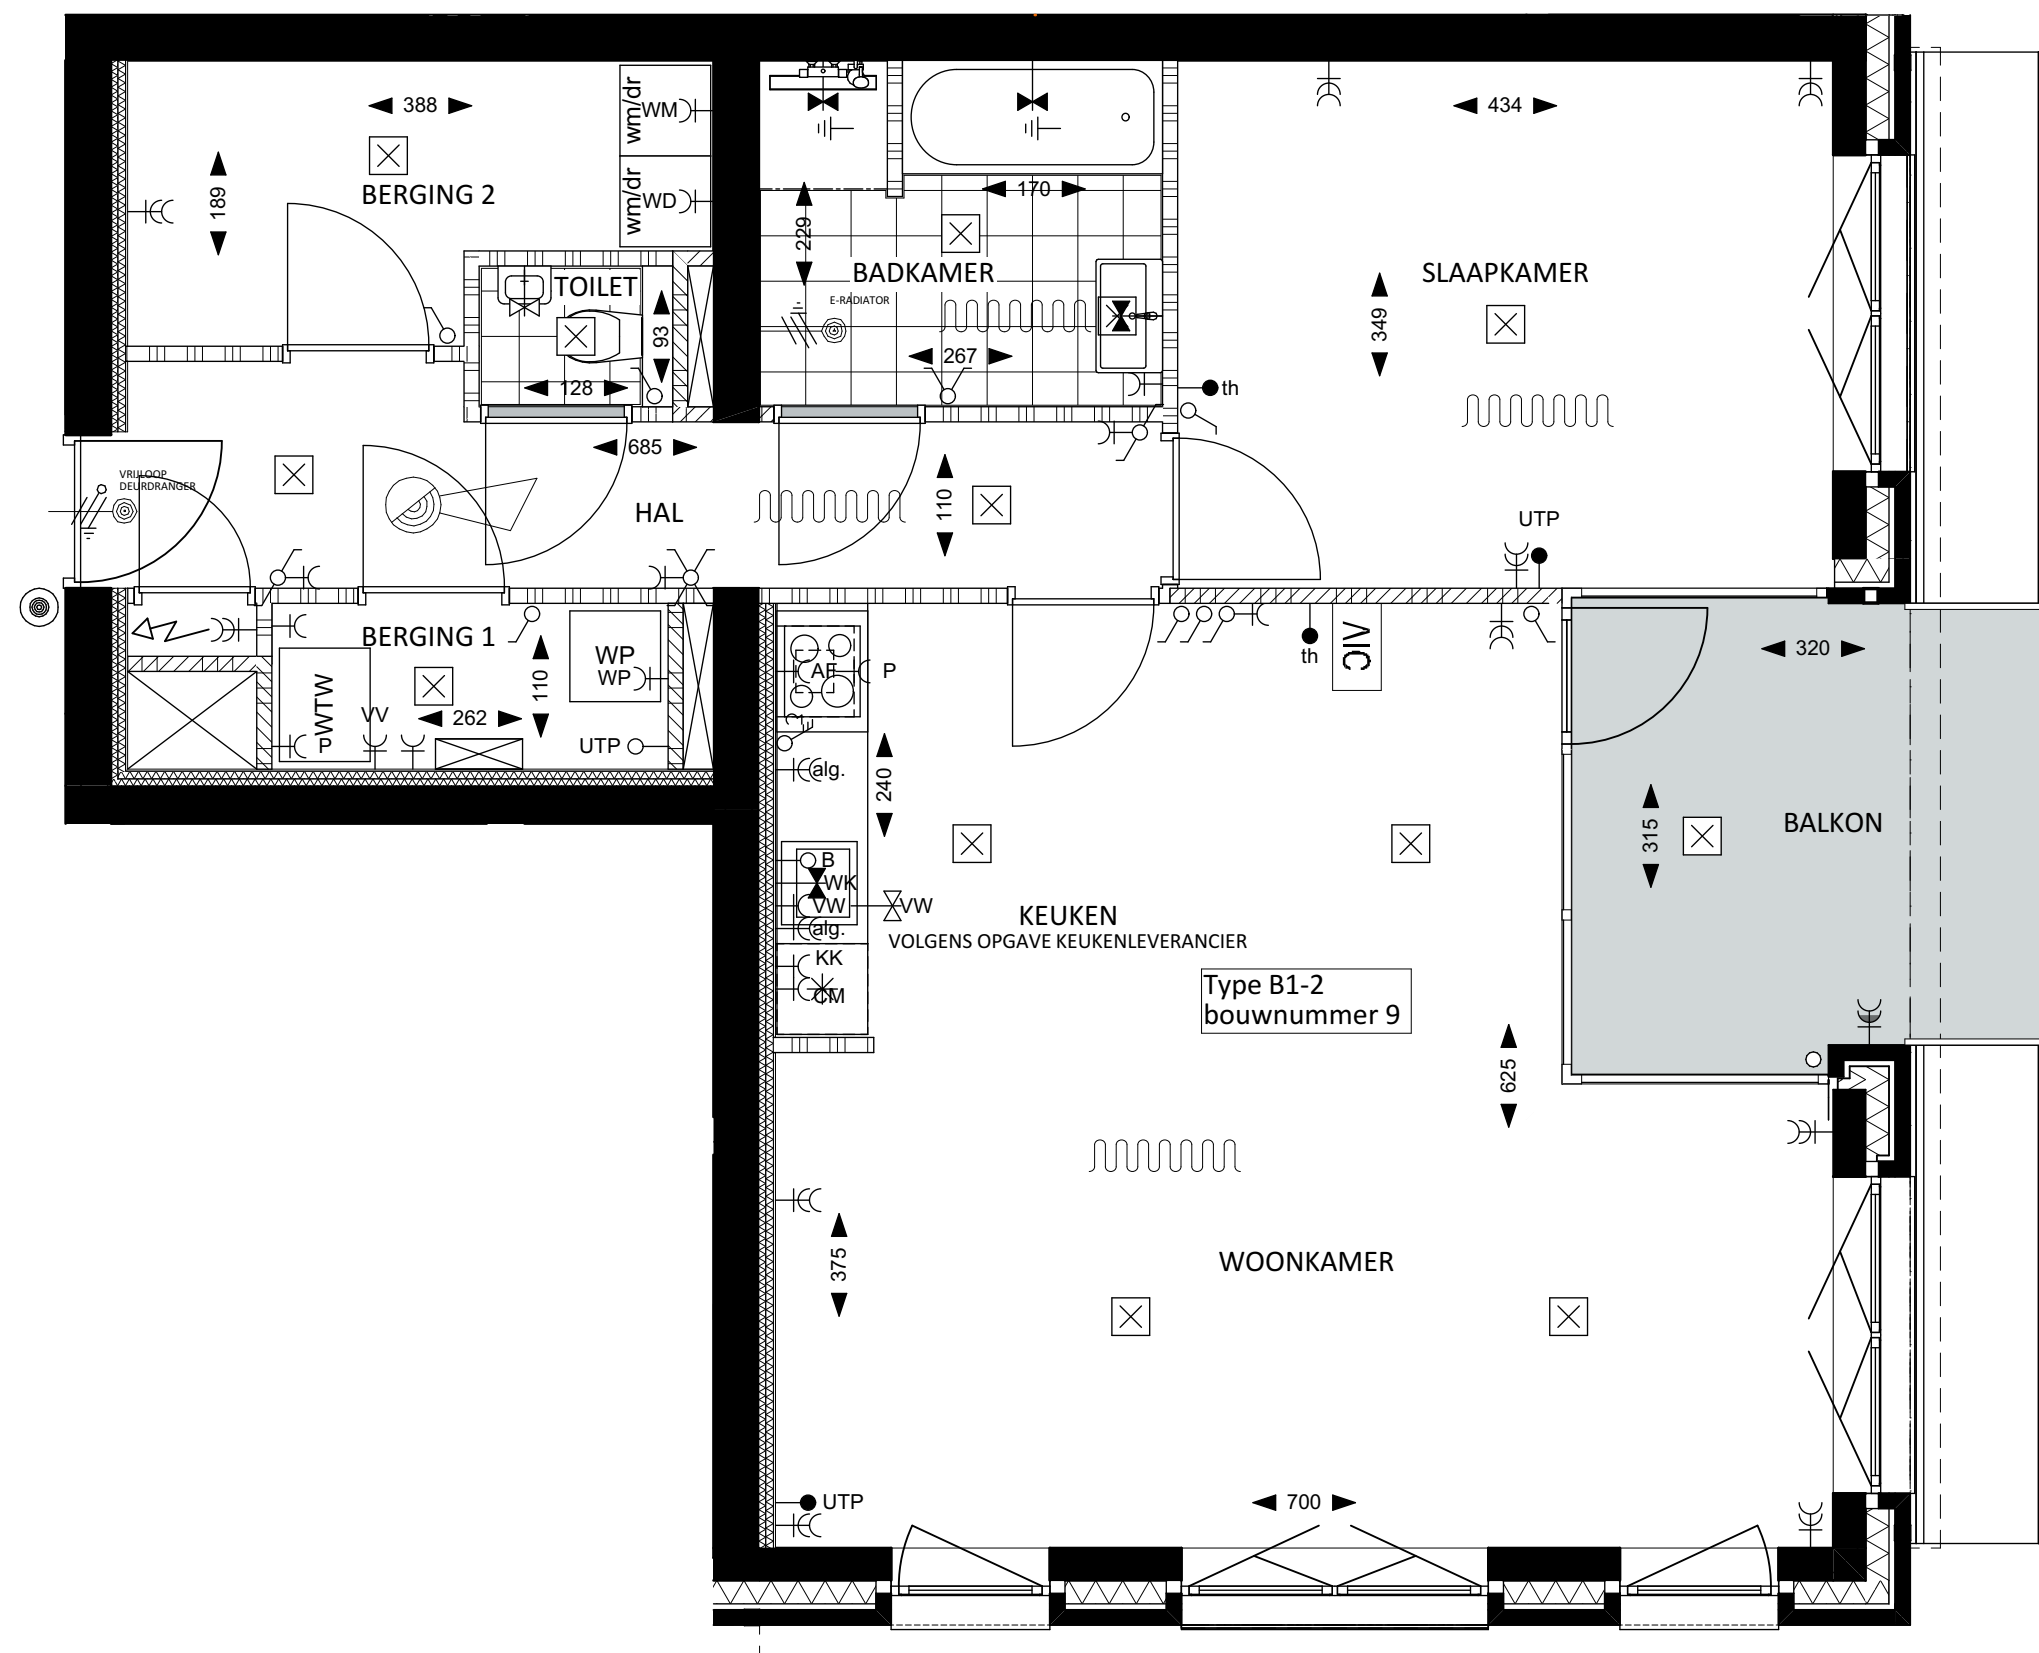

TWEEDE VERDIEPING

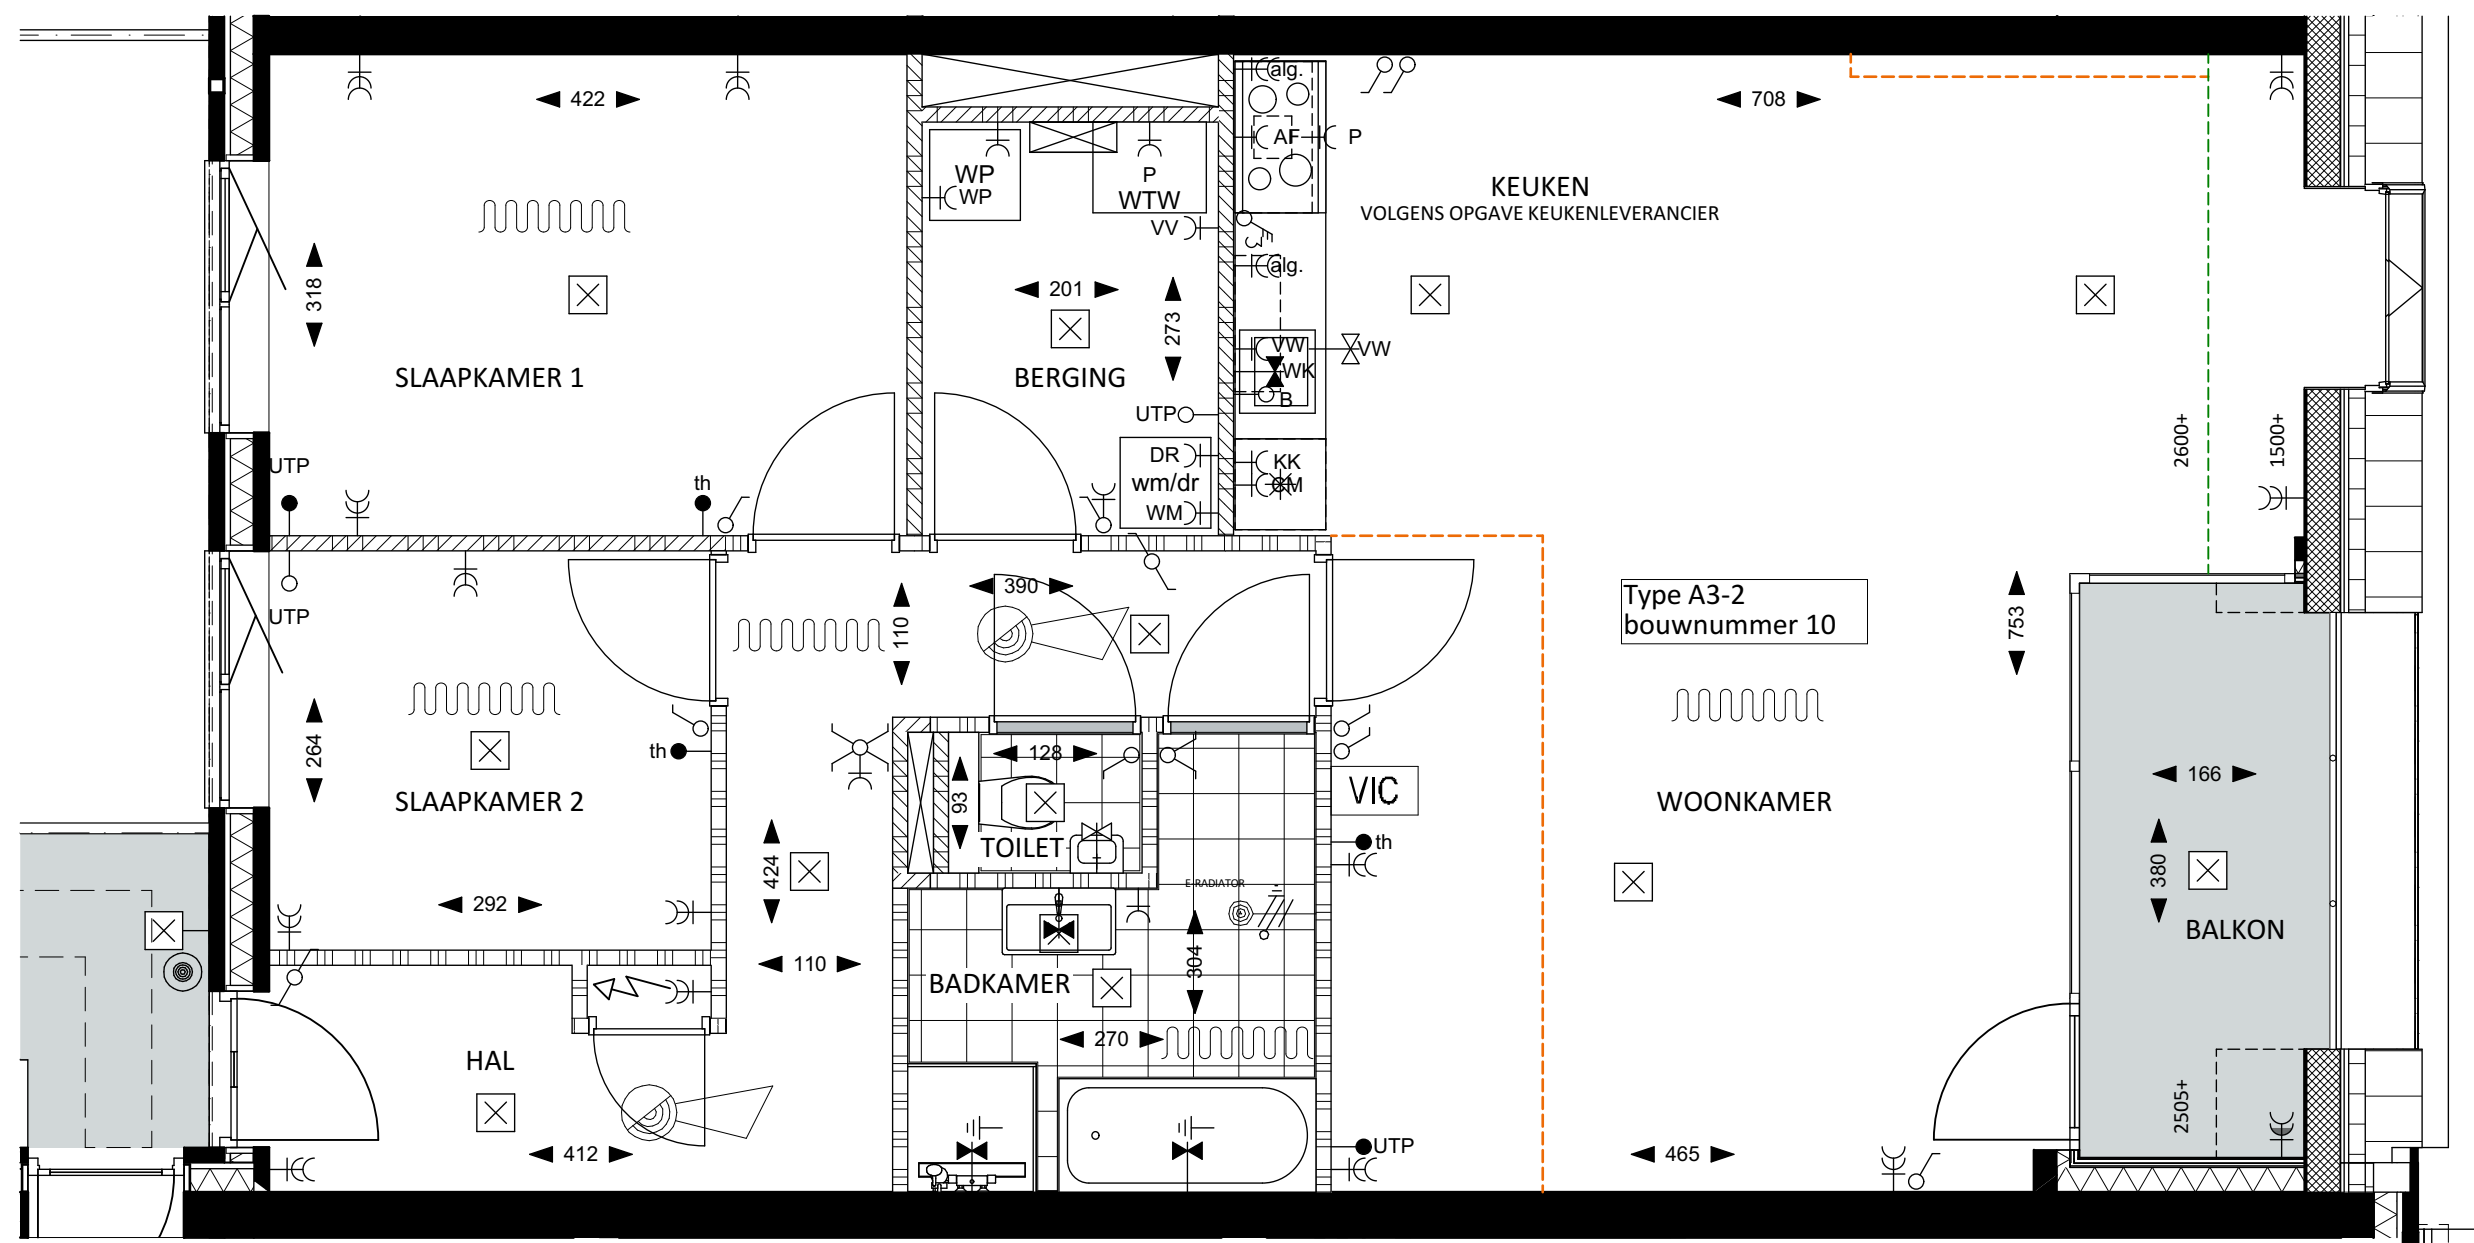


TWEEDE VERDIEPING

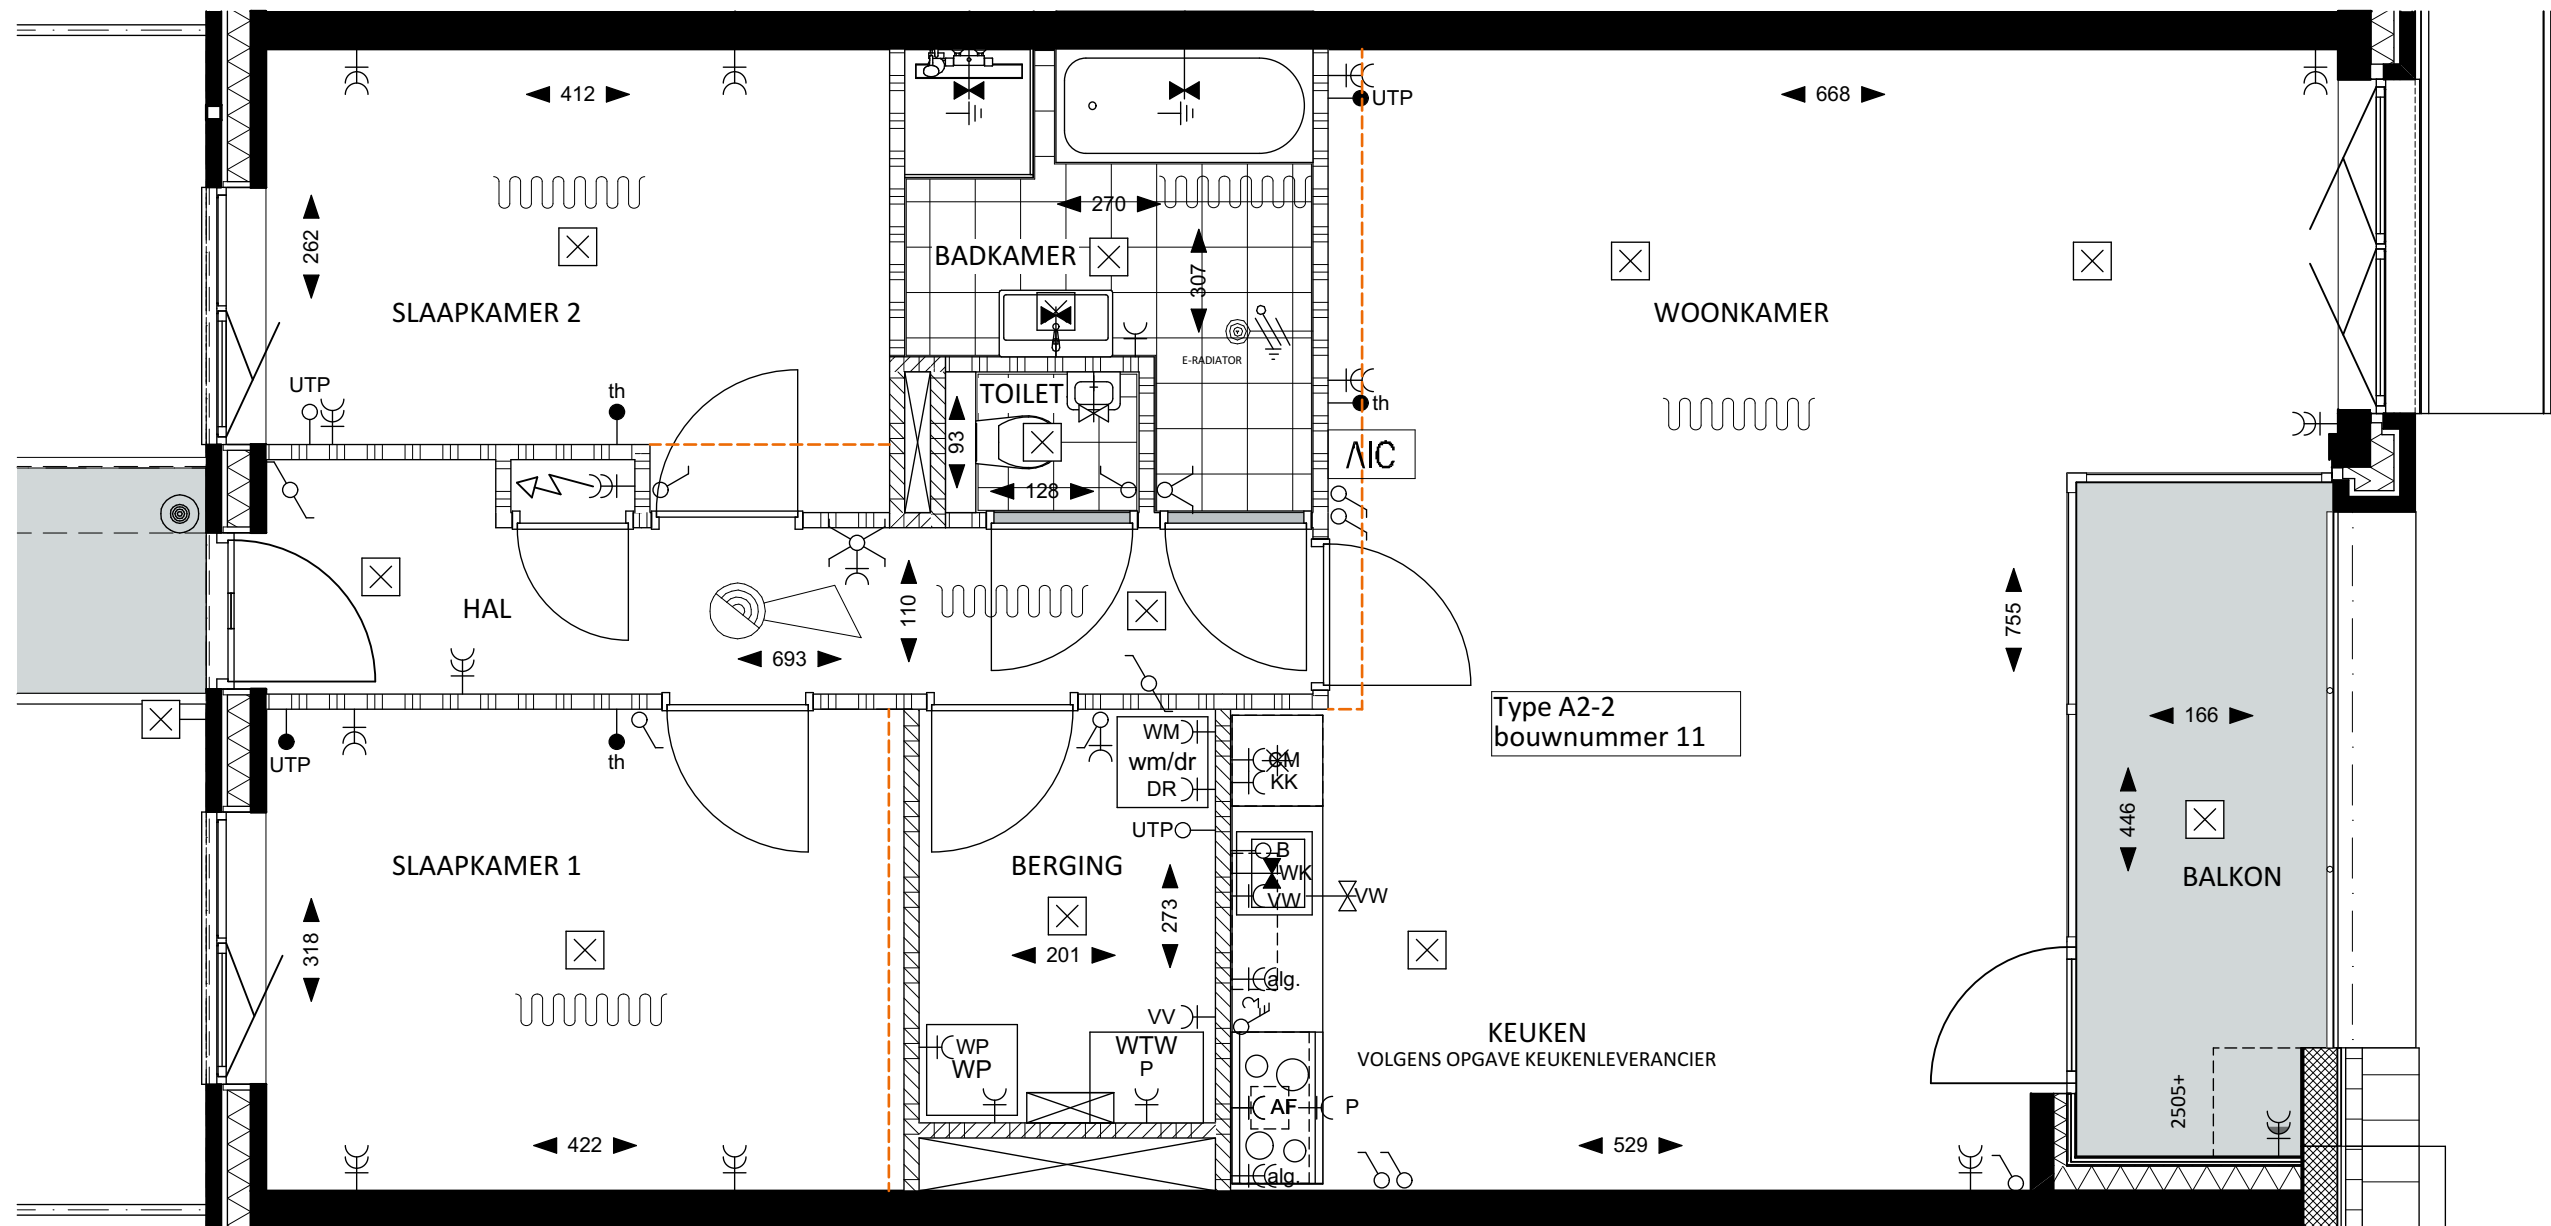


TWEEDE VERDIEPING

sum+ARCHITECTEN A: Utrechtseweg 8a, 1213 TS Hilversum T: (0)35 6232425 E: info@sumarchitecten.nl I: www.sumarchitecten.nl	Datum			Projectnr. / naam	1251 / De Brink, Hoef en Haag	Tekening nr.			
	Gewijzigd								
	23-06-2020	07-07-2020	28-07-2020				Plaats	Vianen	VT 600
		21-07-2020					Opdrachtgever	AM	Type
		22-07-2020					Schaal	1:50	A2-2

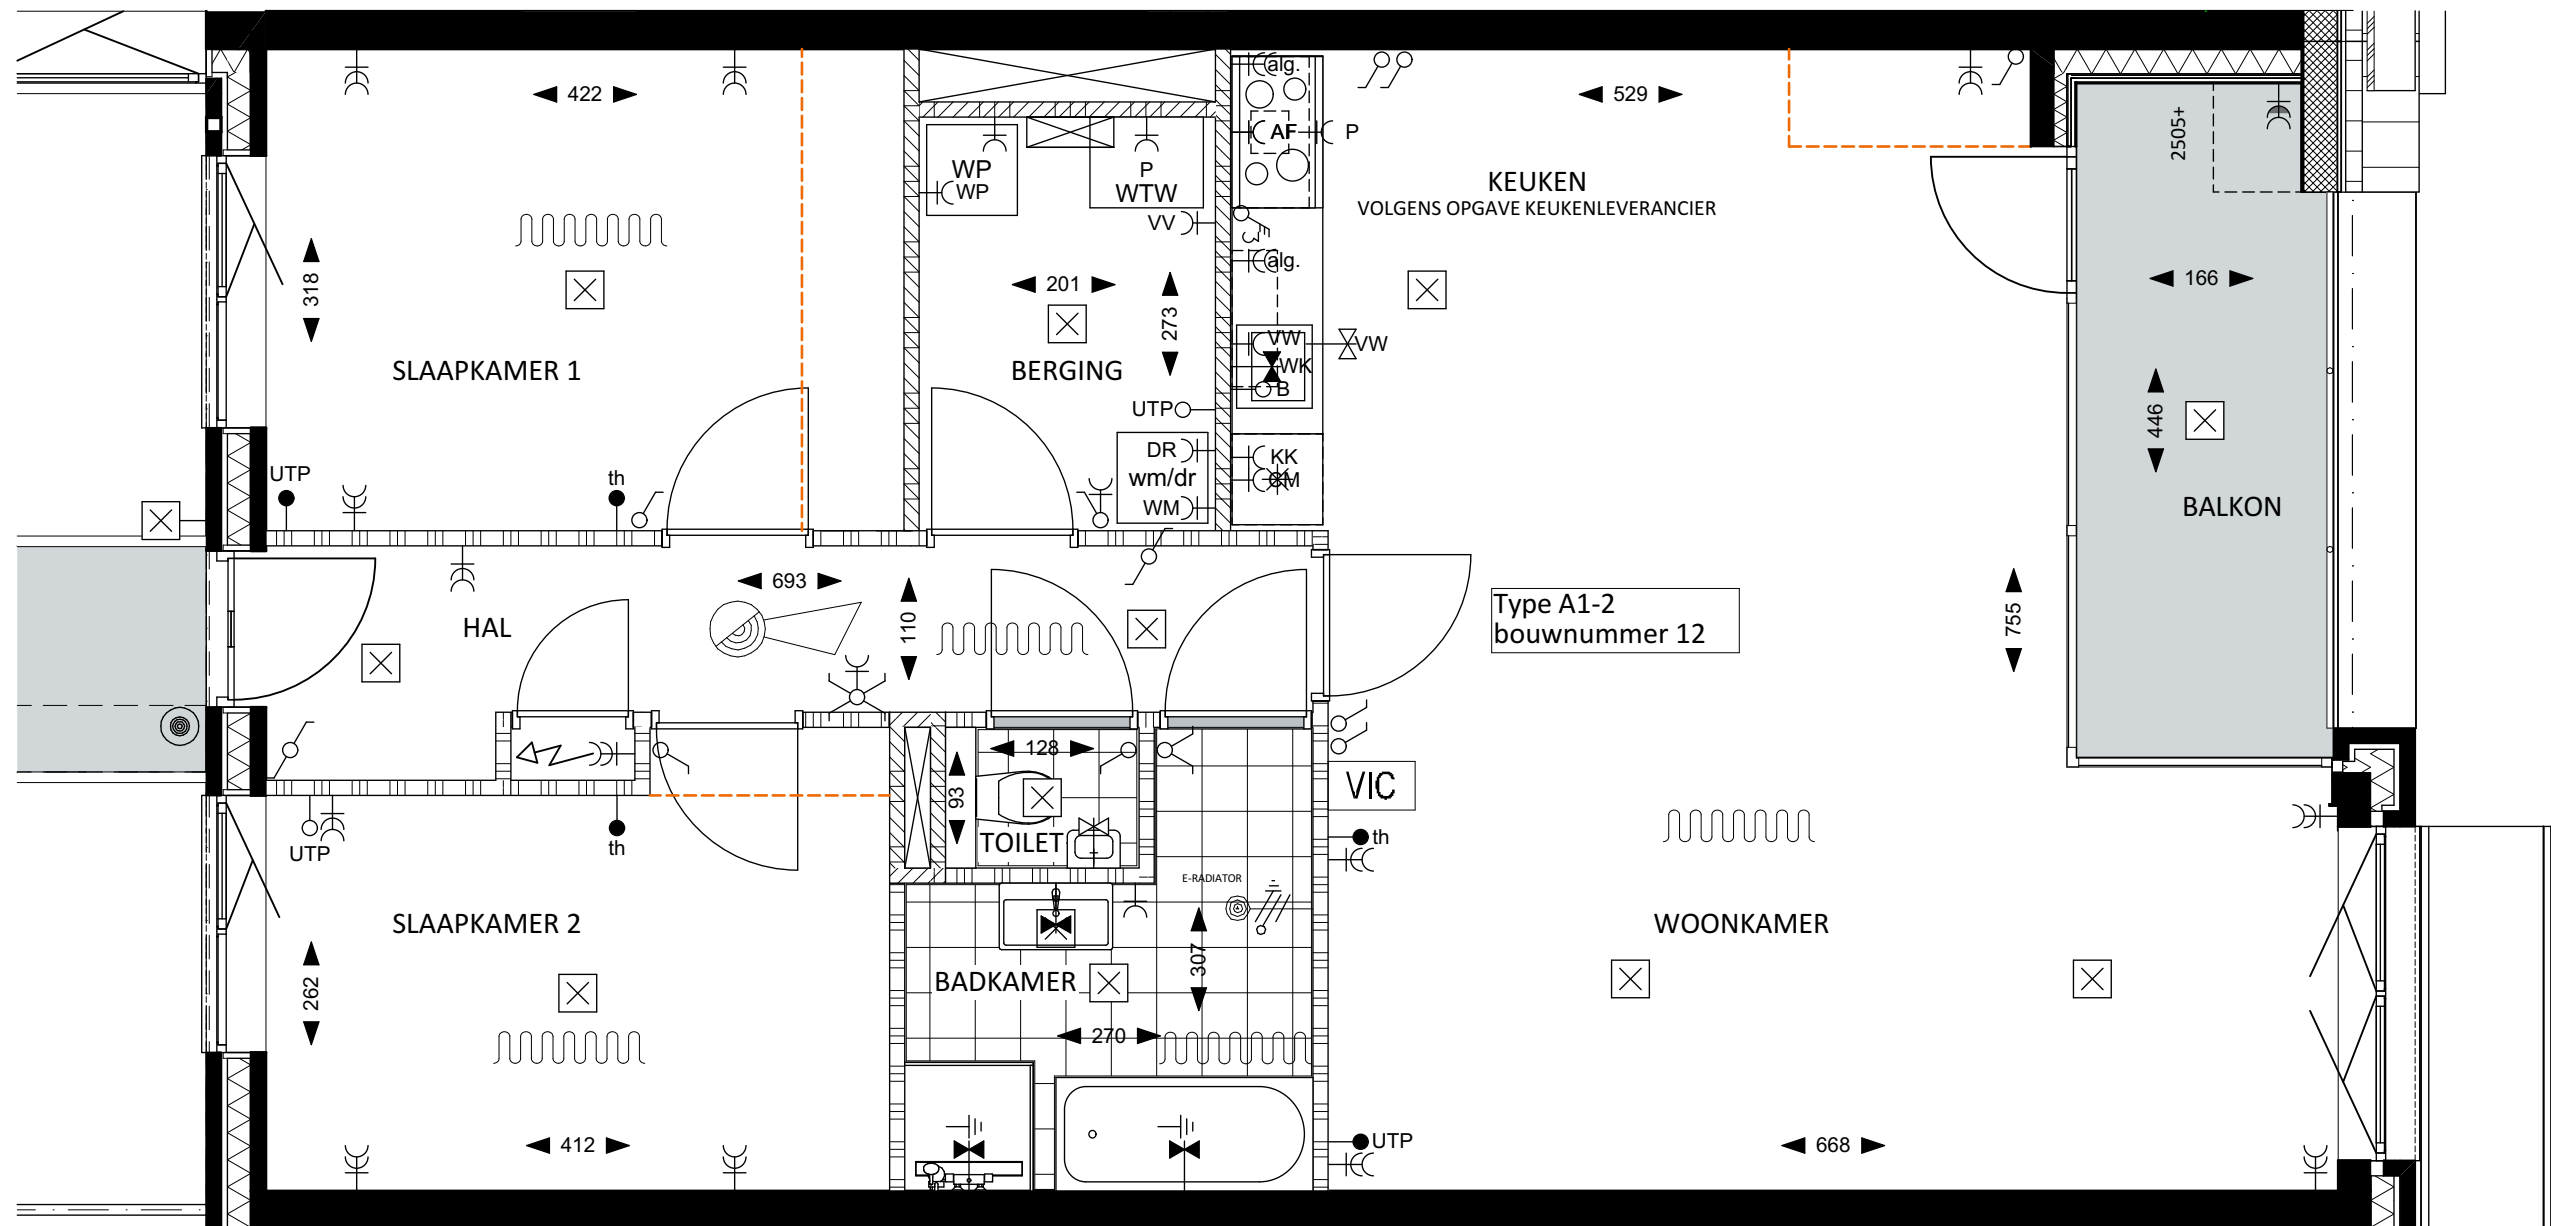


TWEEDE VERDIEPING

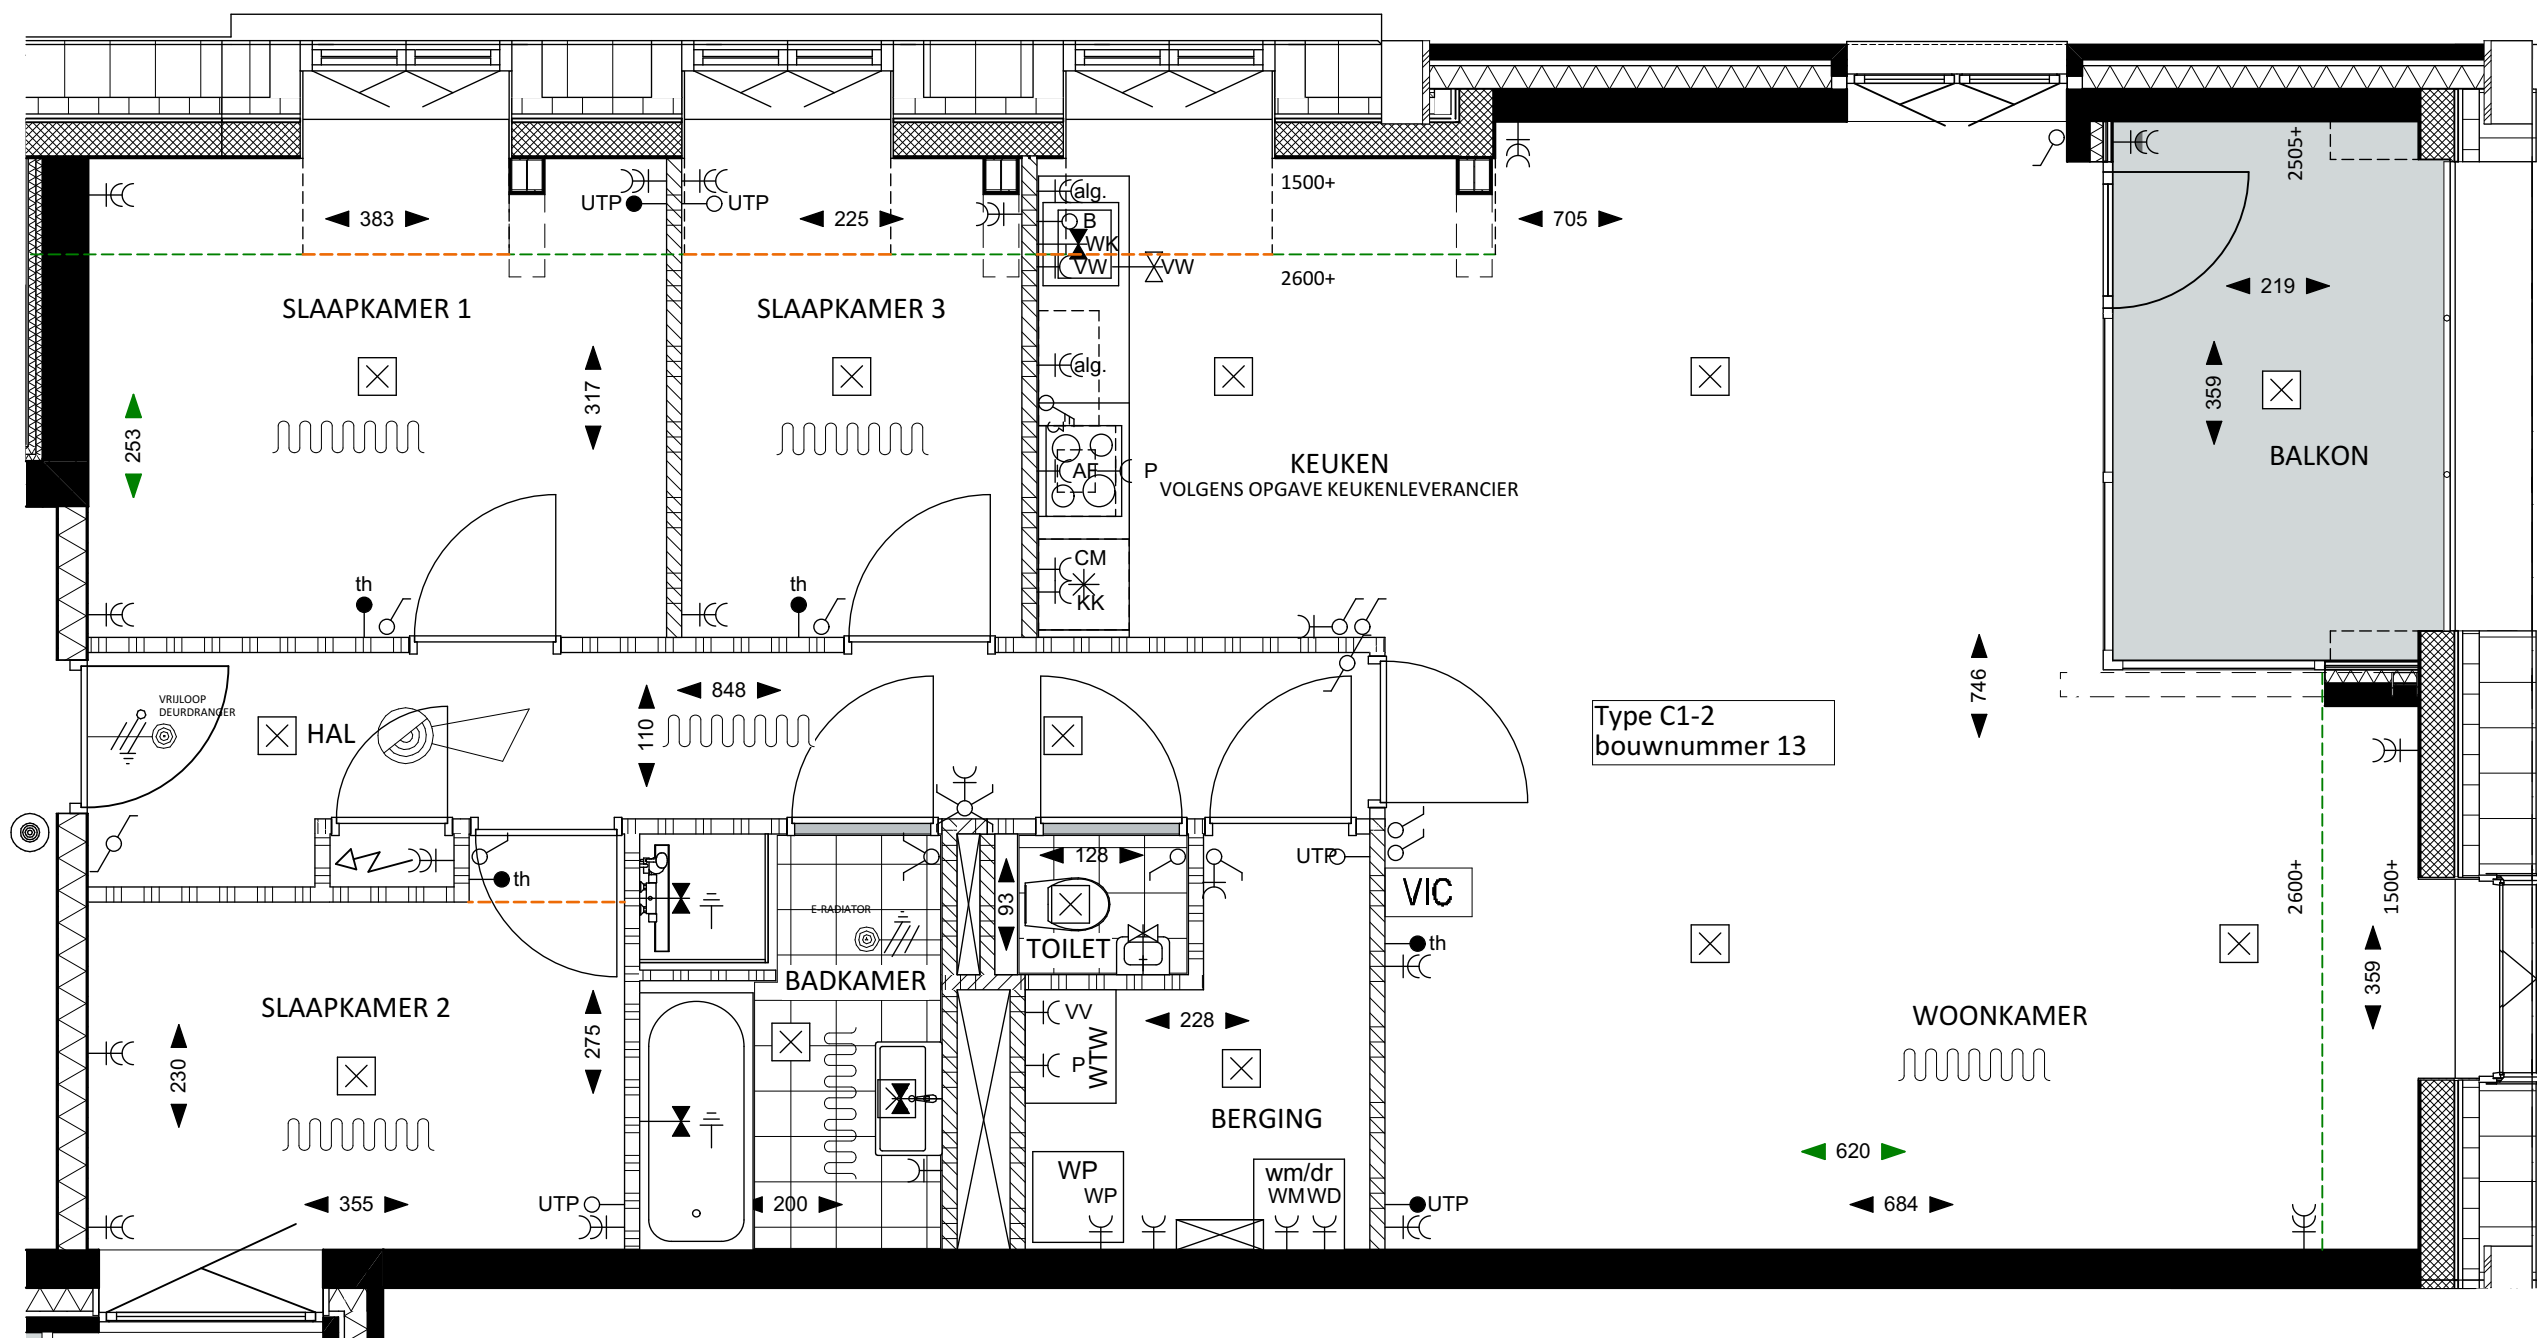


TWEEDE VERDIEPING

sum ARCHITECTEN A: Utrechtseweg 8a, 1213 TS Hilversum T: (0)35 6232425 E: info@sumarchitecten.nl I: www.sumarchitecten.nl	Datum			Gewijzigd		Projectnr. / naam		1251 / De Brink, Hoef en Haag		Tekening nr.			
	23-06-2020			07-07-2020		28-07-2020		Plaats		Vianen		VT 600	
				21-07-2020				Opdrachtgever		AM		Type	
				22-07-2020				Schaal		1:50		C1-2	

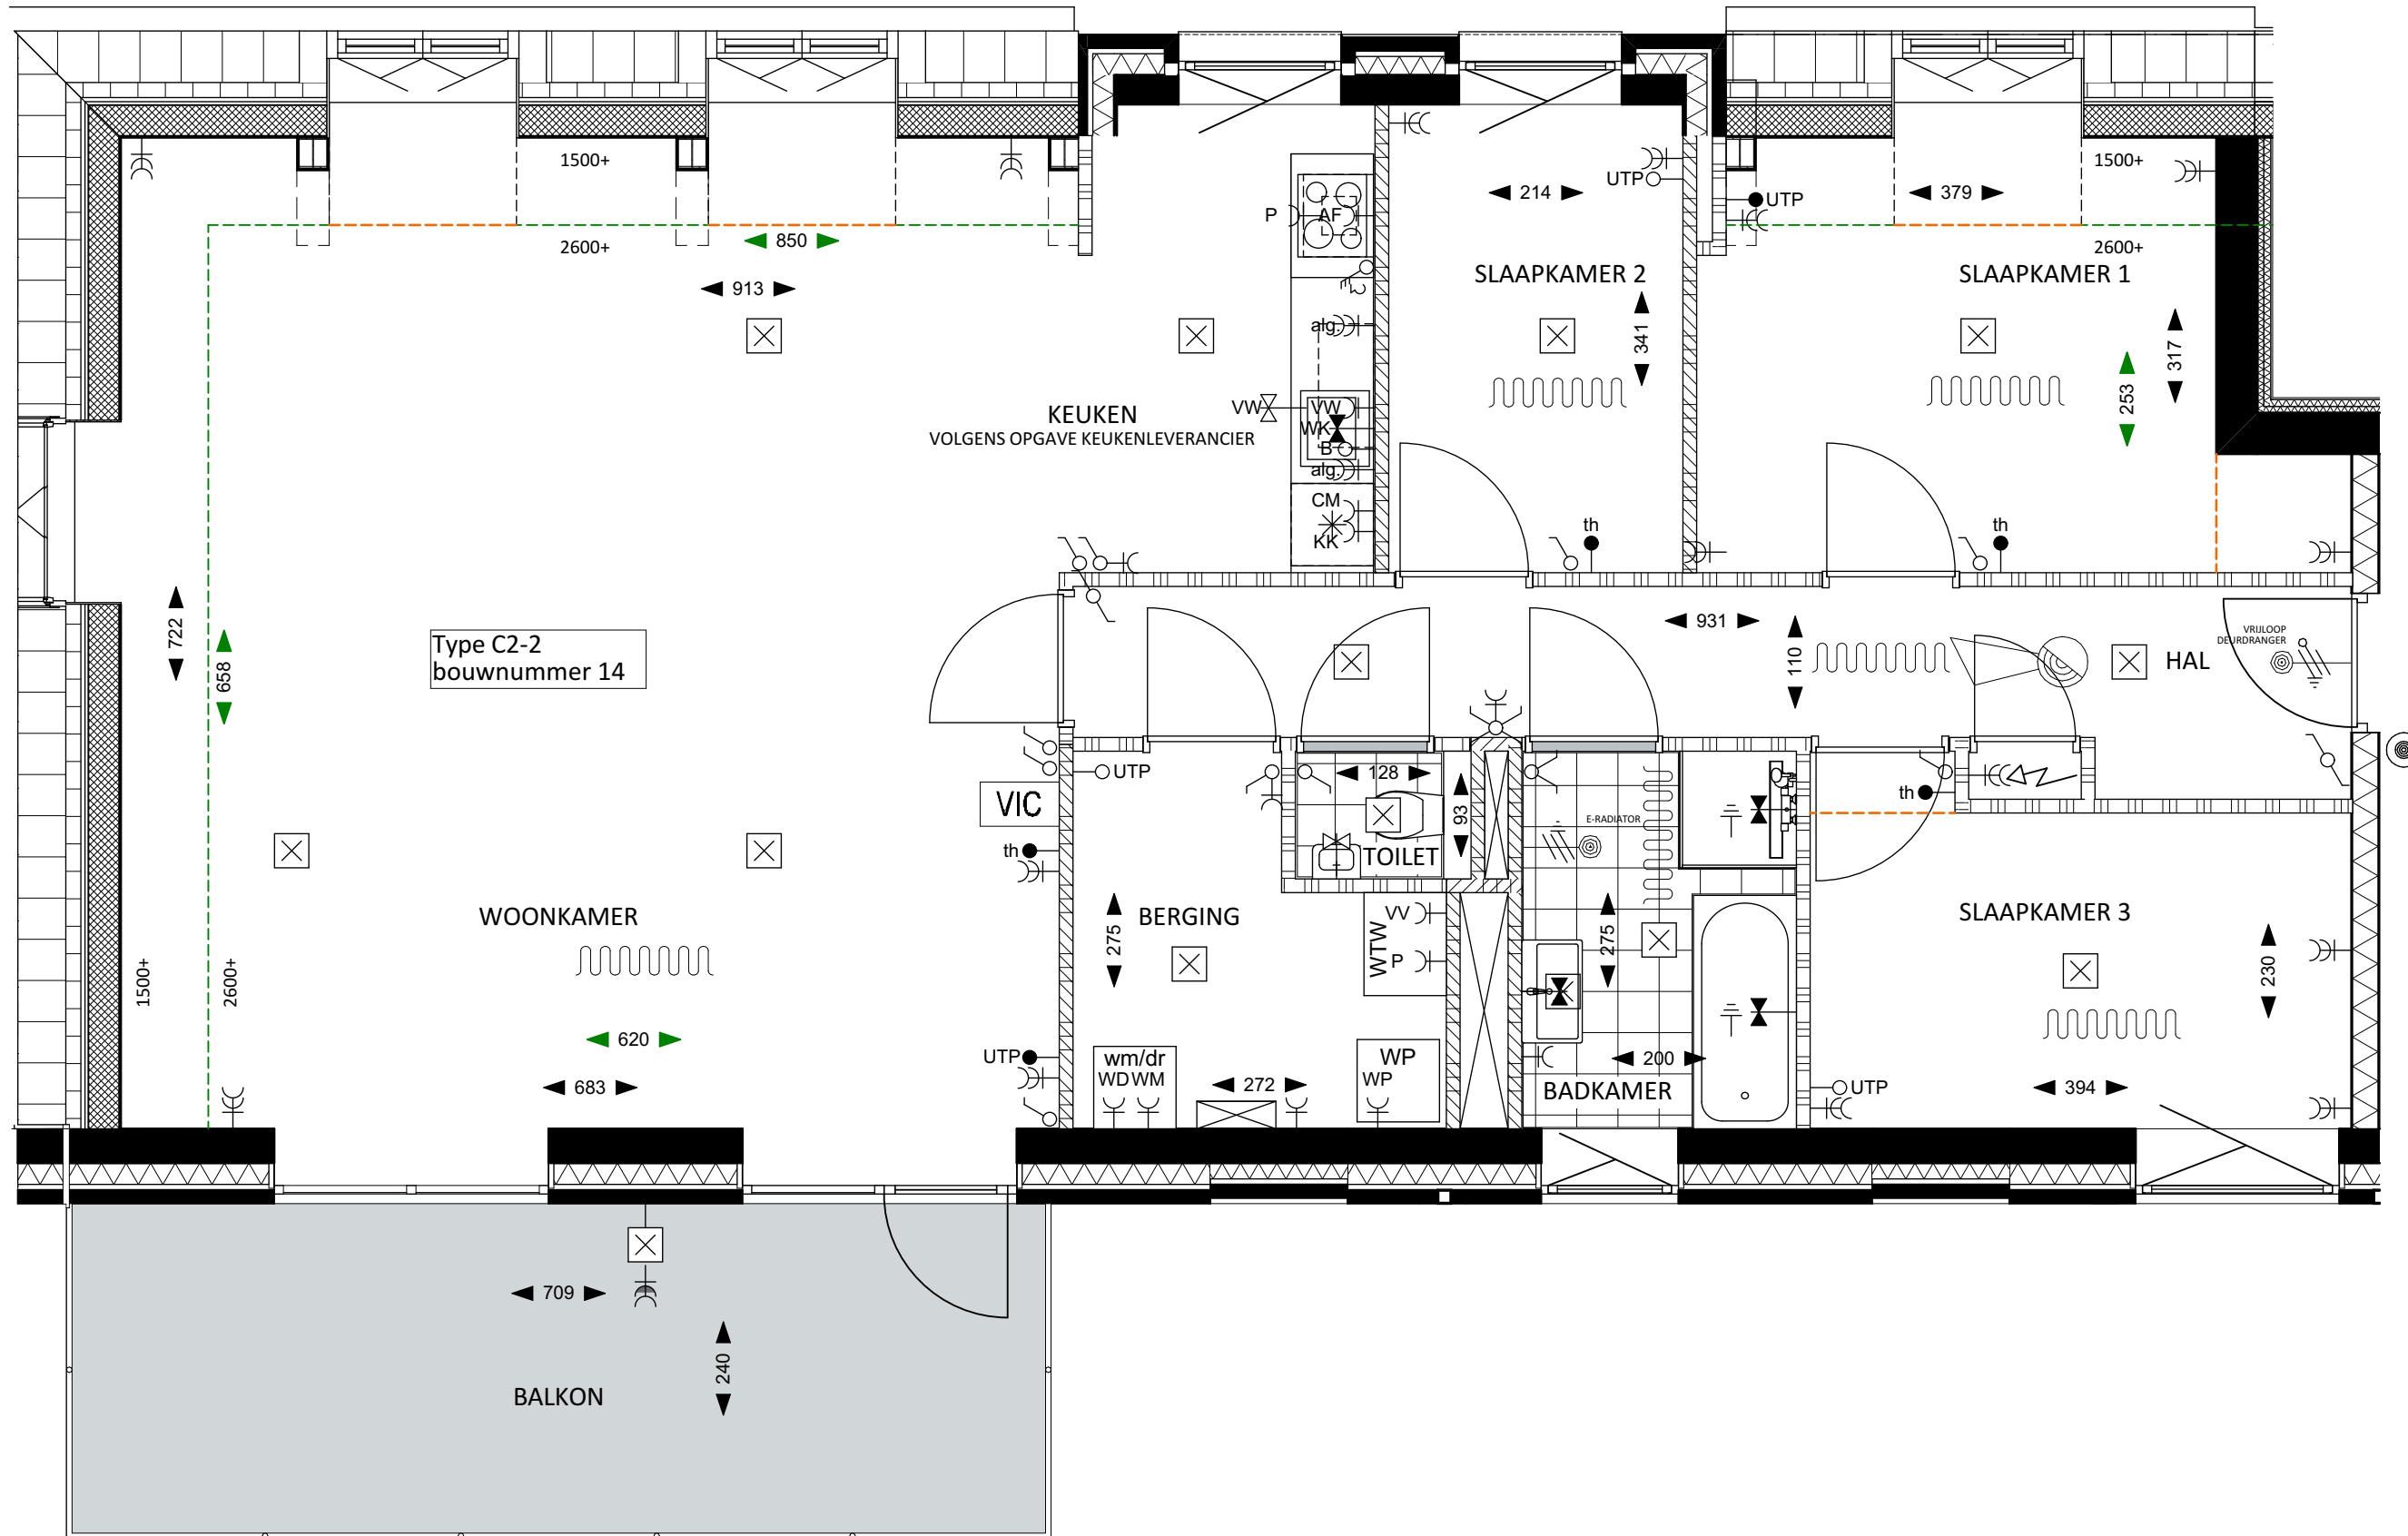


TWEEDE VERDIEPING


sum+ARCHITECTEN A: Utrechtseweg 8a, 1213 TS Hilversum T: (0)35 6232425 E: info@sumarchitecten.nl I: www.sumarchitecten.nl	Datum			Projectnr. / naam	1251 / De Brink, Hoef en Haag	Tekening nr.			
	Gewijzigd								
	23-06-2020	07-07-2020	28-07-2020				Plaats	Vianen	VT 600
		21-07-2020					Opdrachtgever	AM	Type
		22-07-2020					Schaal	1:50	C2-2

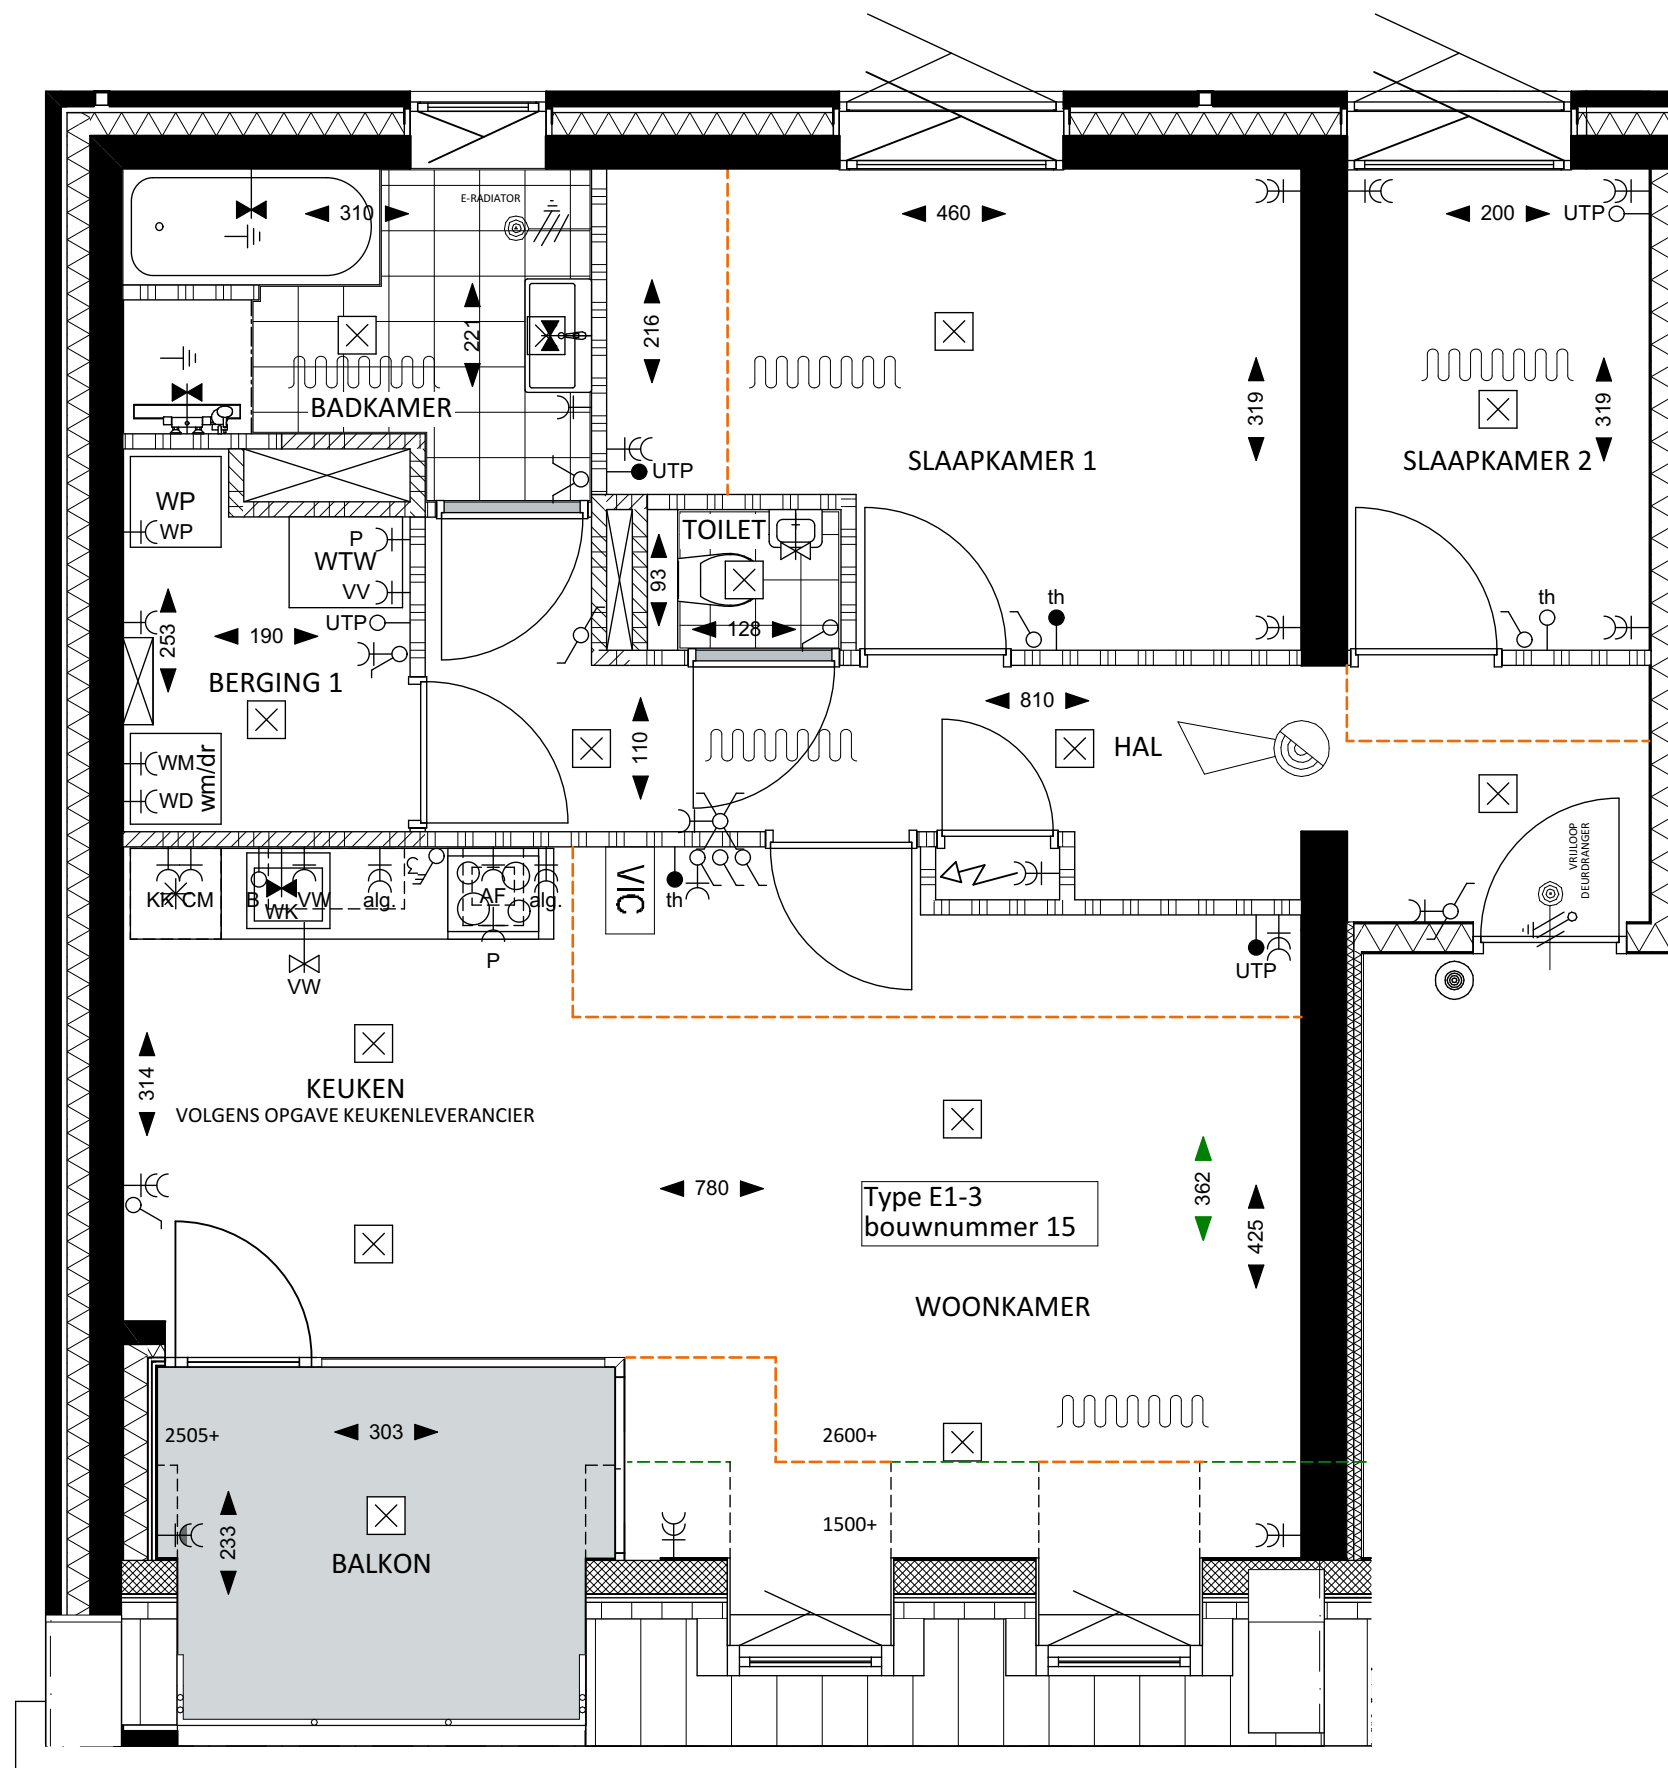

DERDE VERDIEPING

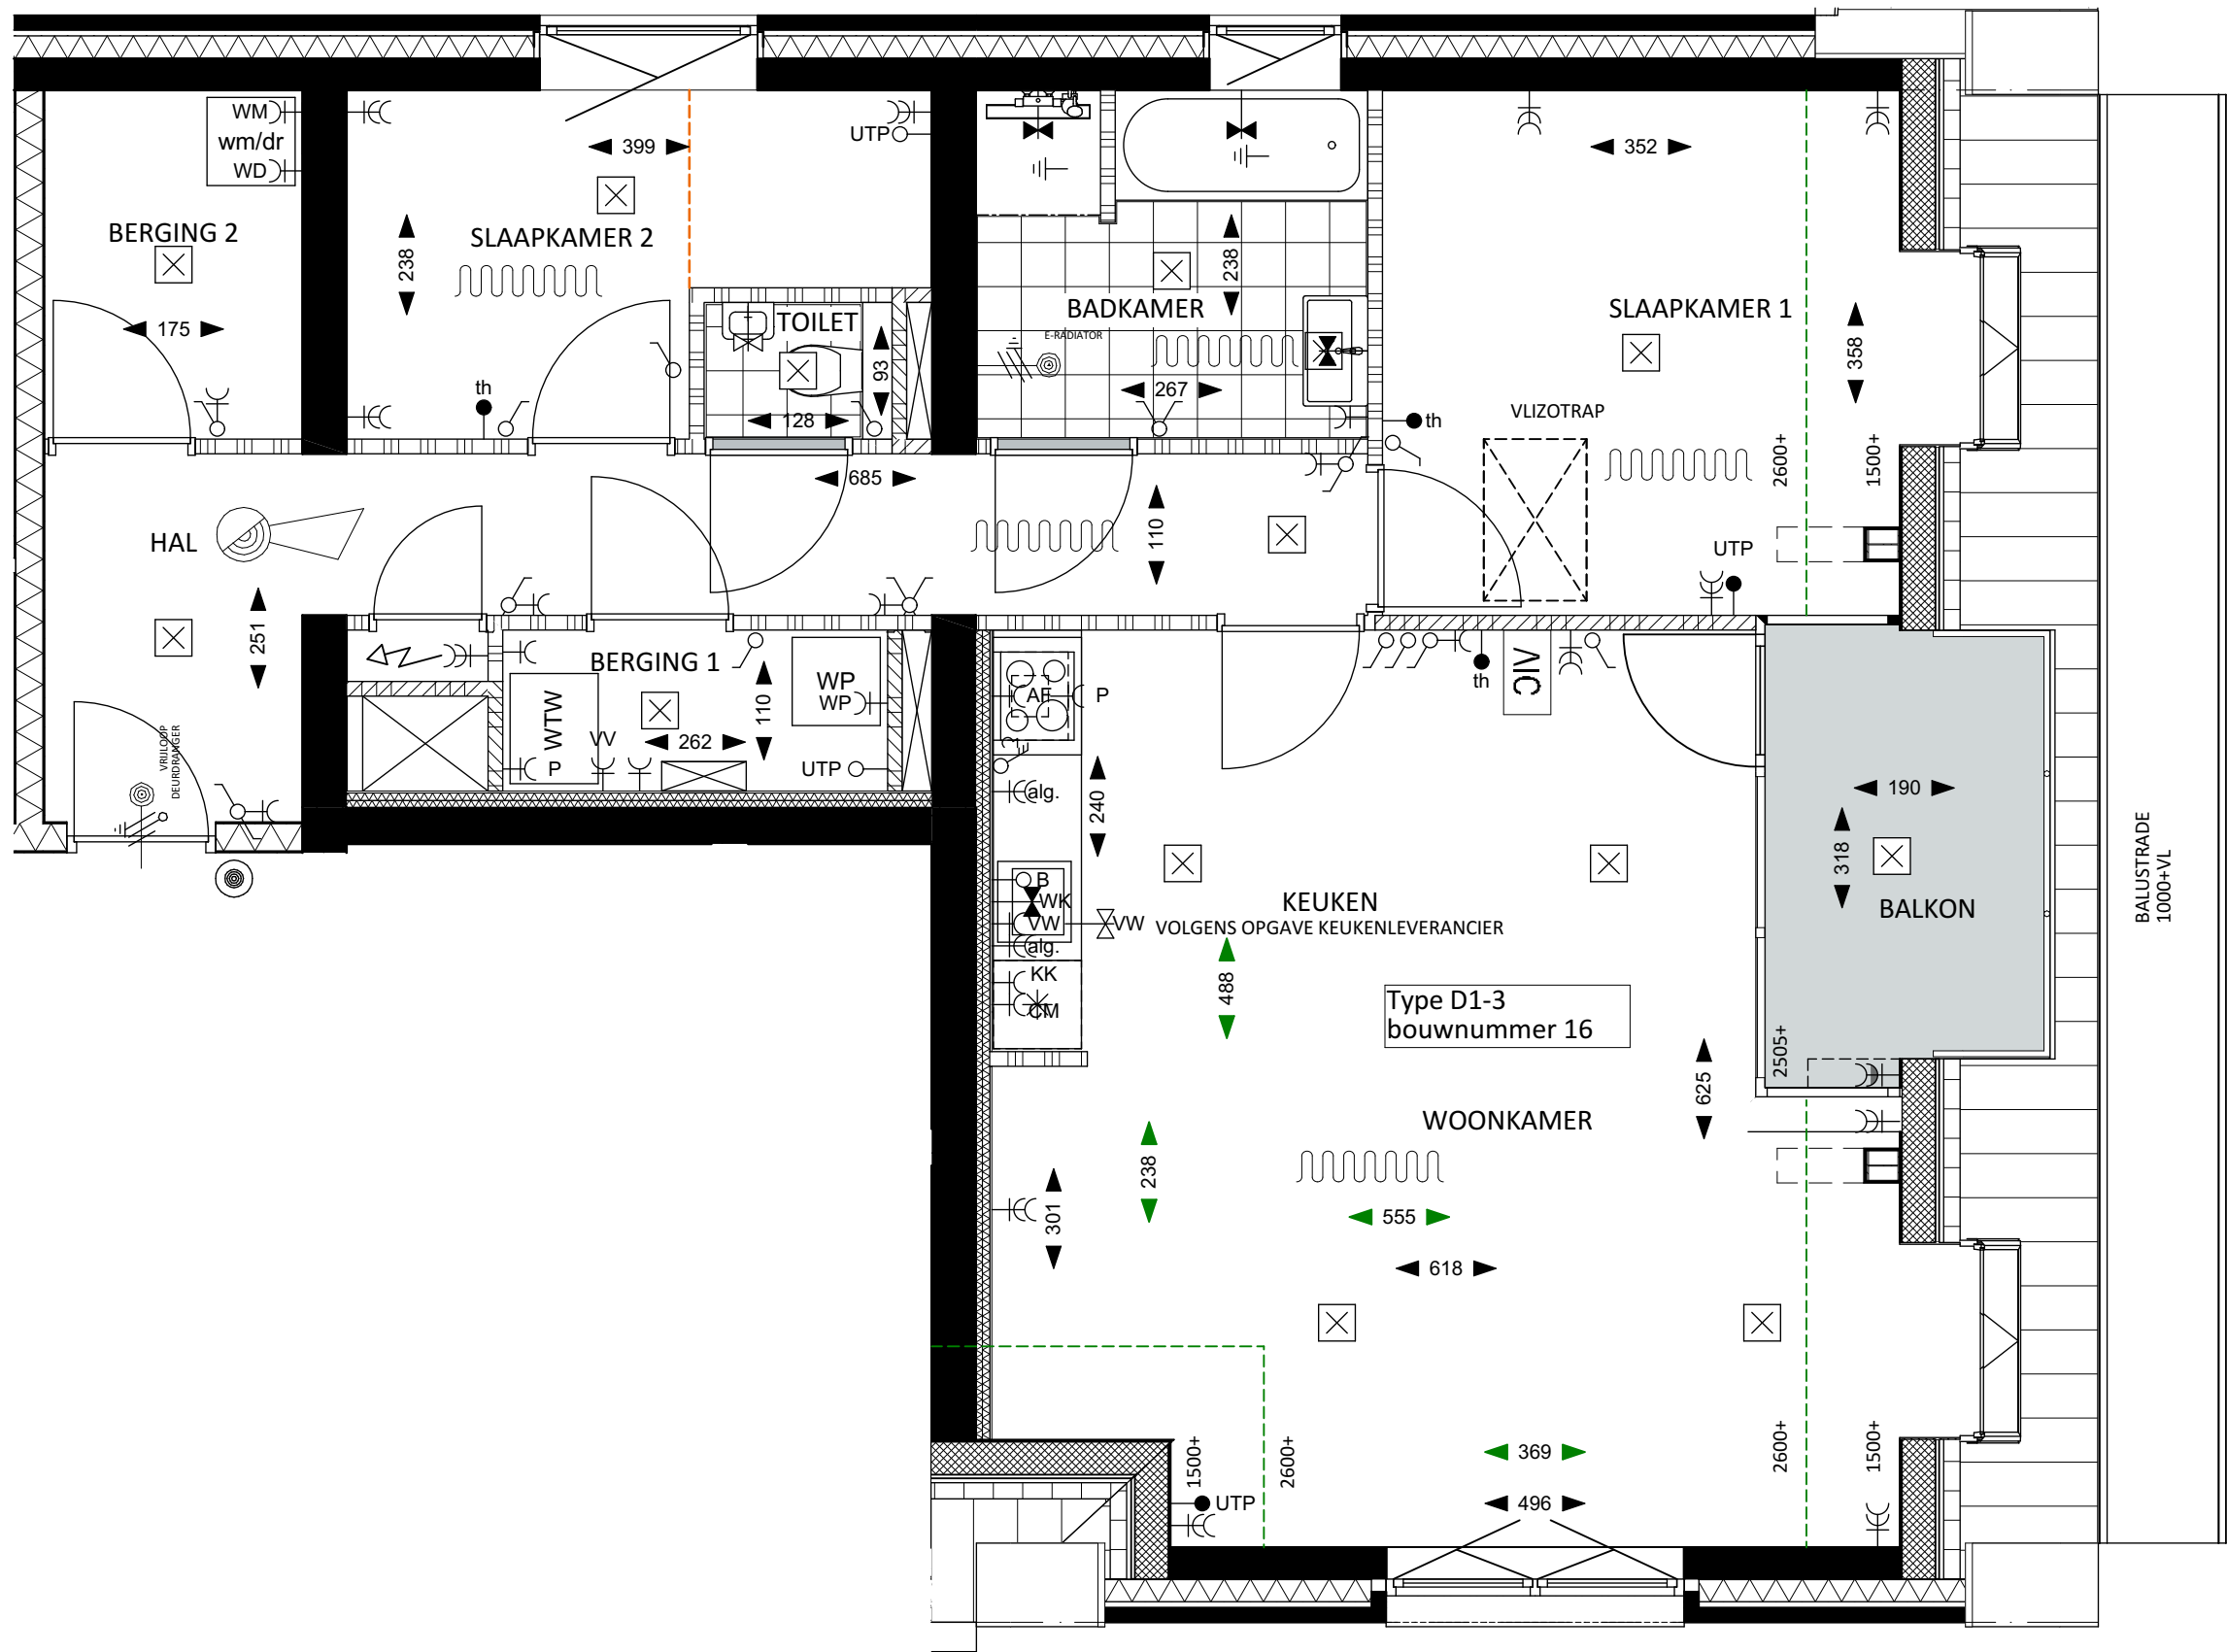

DERDE VERDIEPING

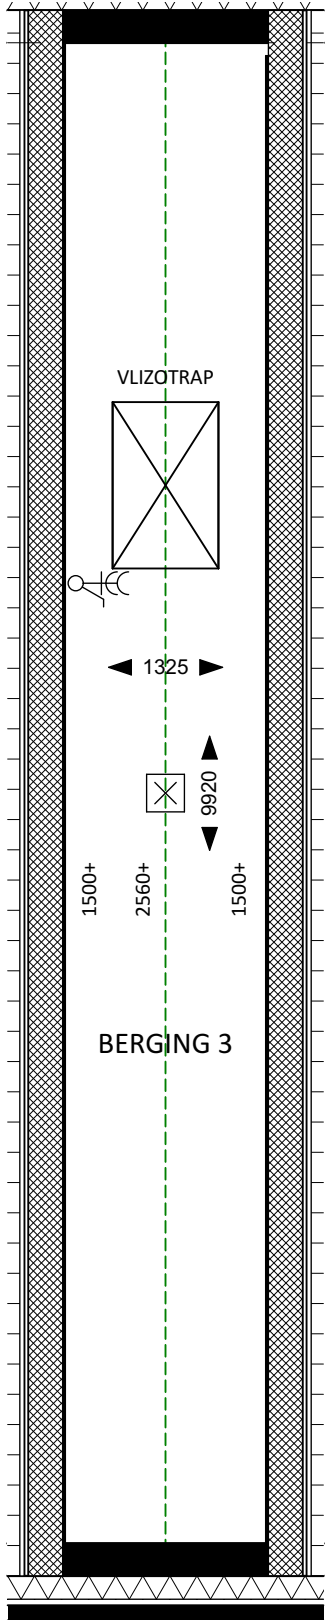

VIERDE VERDIEPING