




gevel tuinzijde

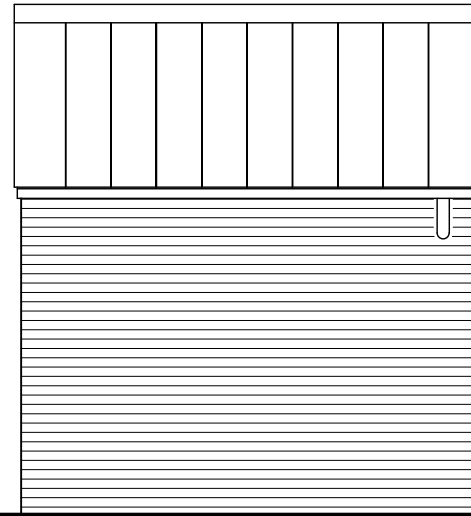



gevel straatzijde

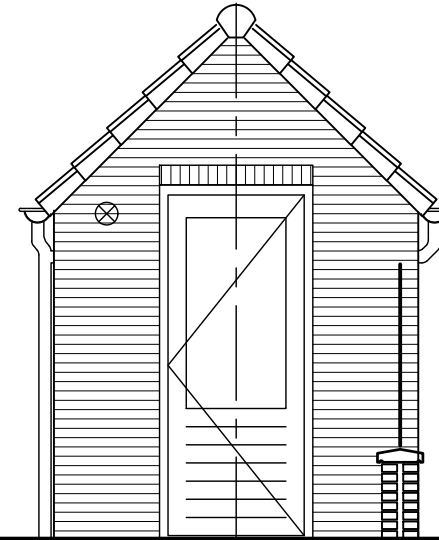

zijgevel tuinzijde

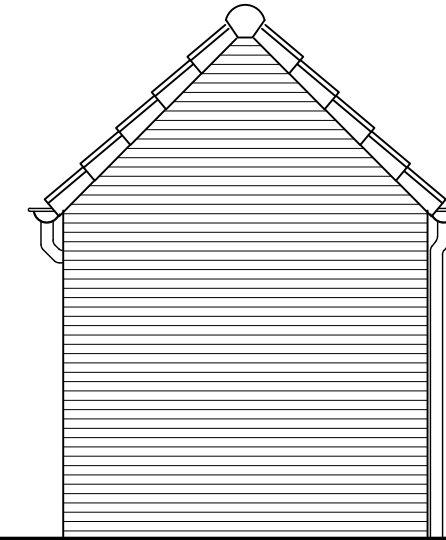

zijgevel straatzijde

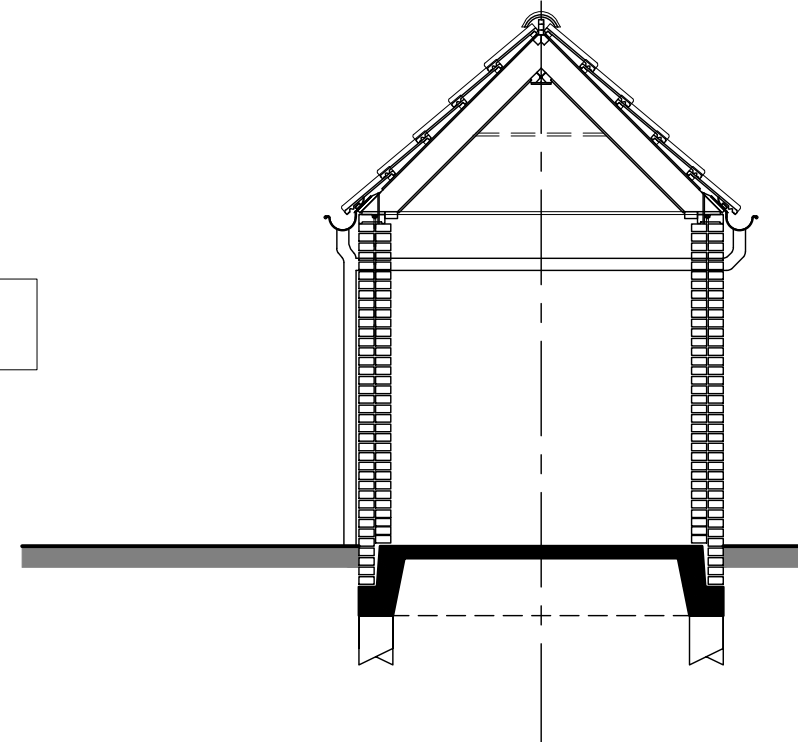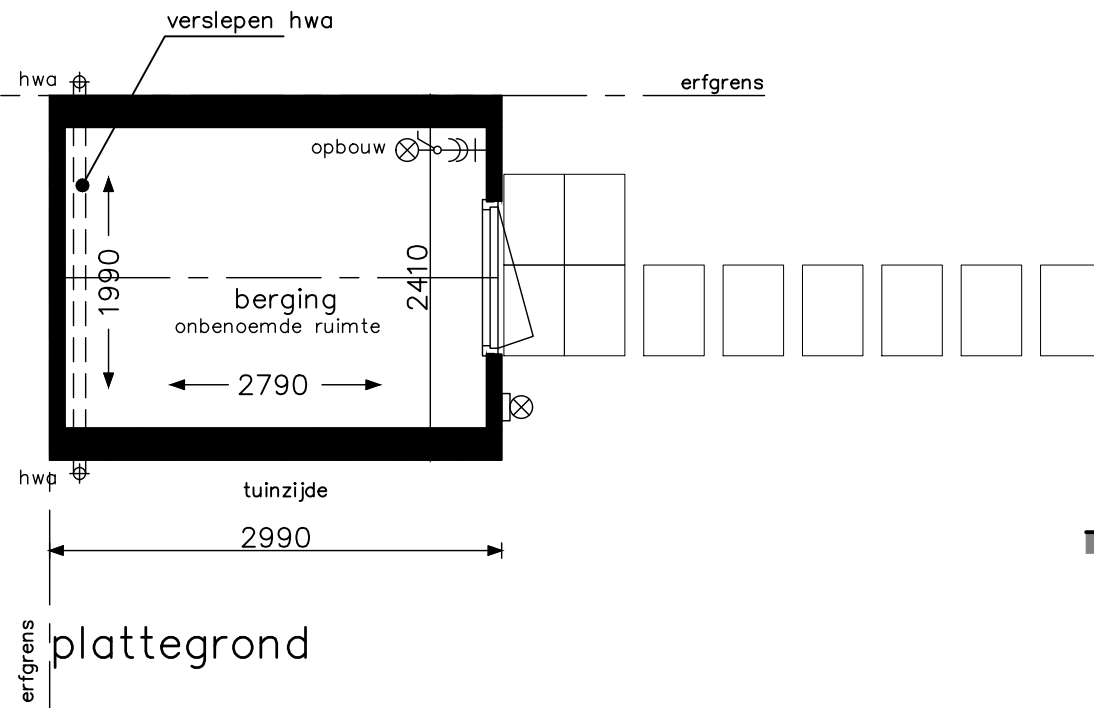


doorsnede


project	Hoef en Haag Dopshart fase 2a - Vianen		
onderwerp	enkele berging (steen)	projectnr.	8540
	zadeldak	tekeningnr.	V-301
	type B1a	(wijz)/datum	(-): 31-01-2018
schaal	1:50	tekenaar	DGij
		status	definitief




Berging type B1a
 getekend: bouwnummer 60
 gespiegeld: bouwnummer 51

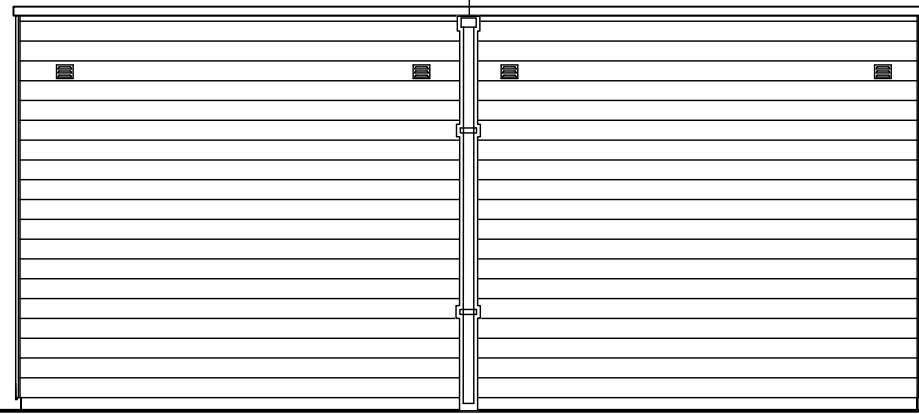


gevel tuinzijde

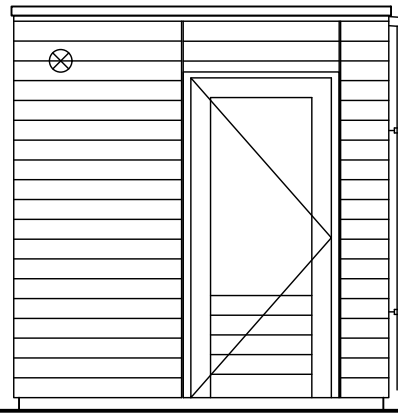


zijgevel Links

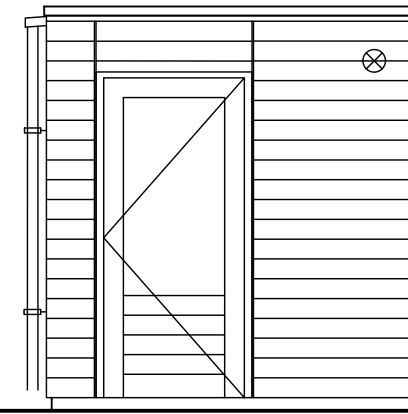


zijgevel Rechts

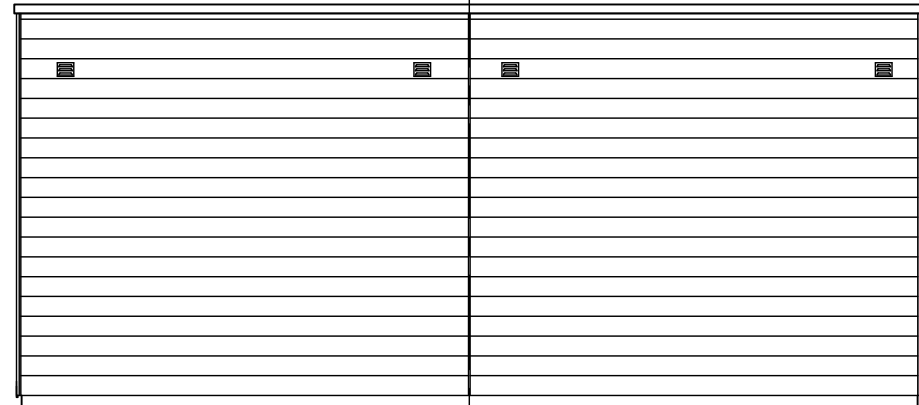

gevel achterpadzijde

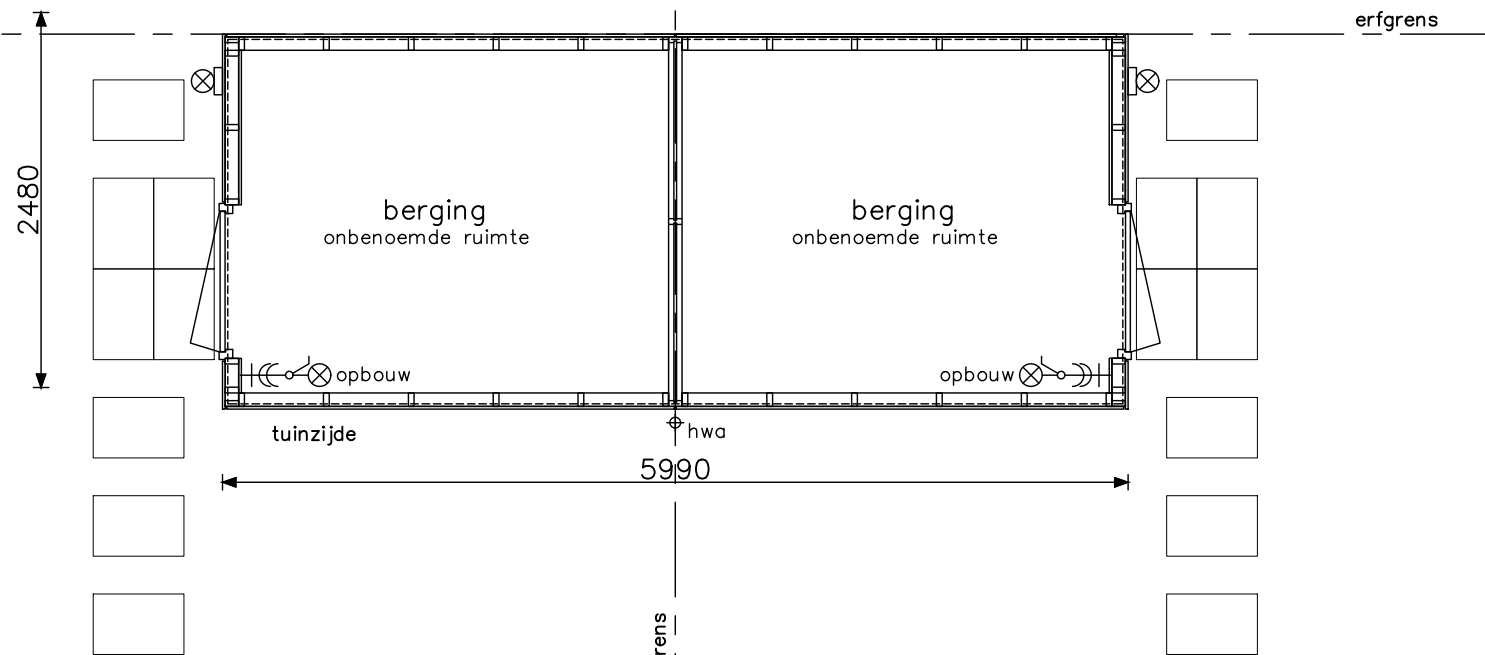

plattegrond

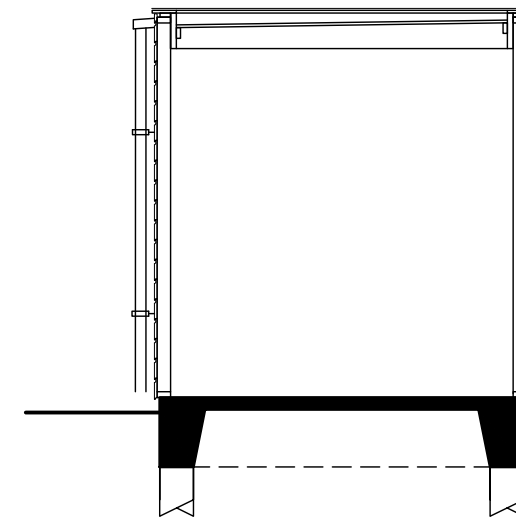


doorsnede "op palen"


project	Hoef en Haag Dopshart fase 2a - Vianen		
onderwerp	dubbele berging (hout) plat dak type B2		
projectnr.	8540	tekeningnr.	V-302
schaal	1:50	tekenaar	DGij
		status	definitief
		(wijz)/datum	(-): 31-01-2018




Berging type B2
getekend: bouwnummer 52 t/m 59, 65 t/m 68, 72 t/m 75, 77 t/m 94, 96 t/m 101, 114,
115 en 117/118

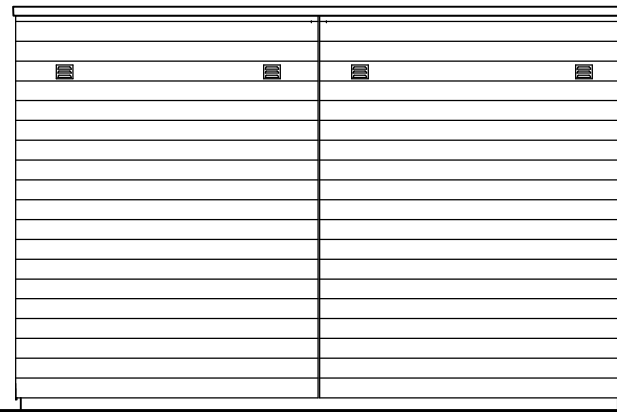


gevel achterpadzijde

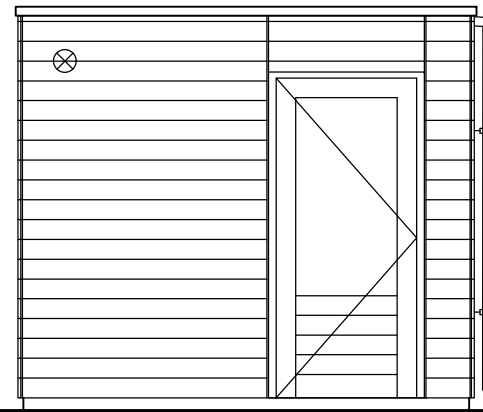


zijgevel Links

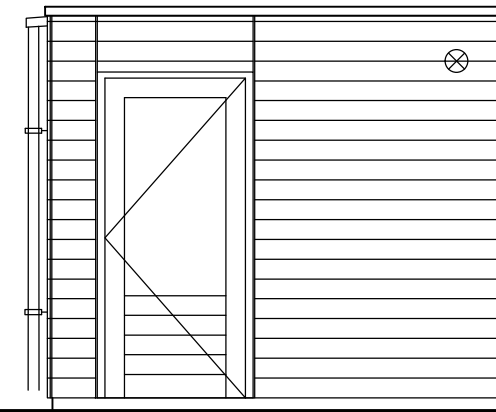


zijgevel Rechts

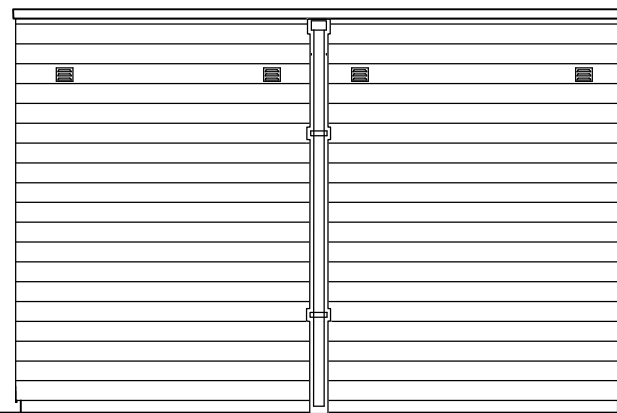

gevel tuinzijde

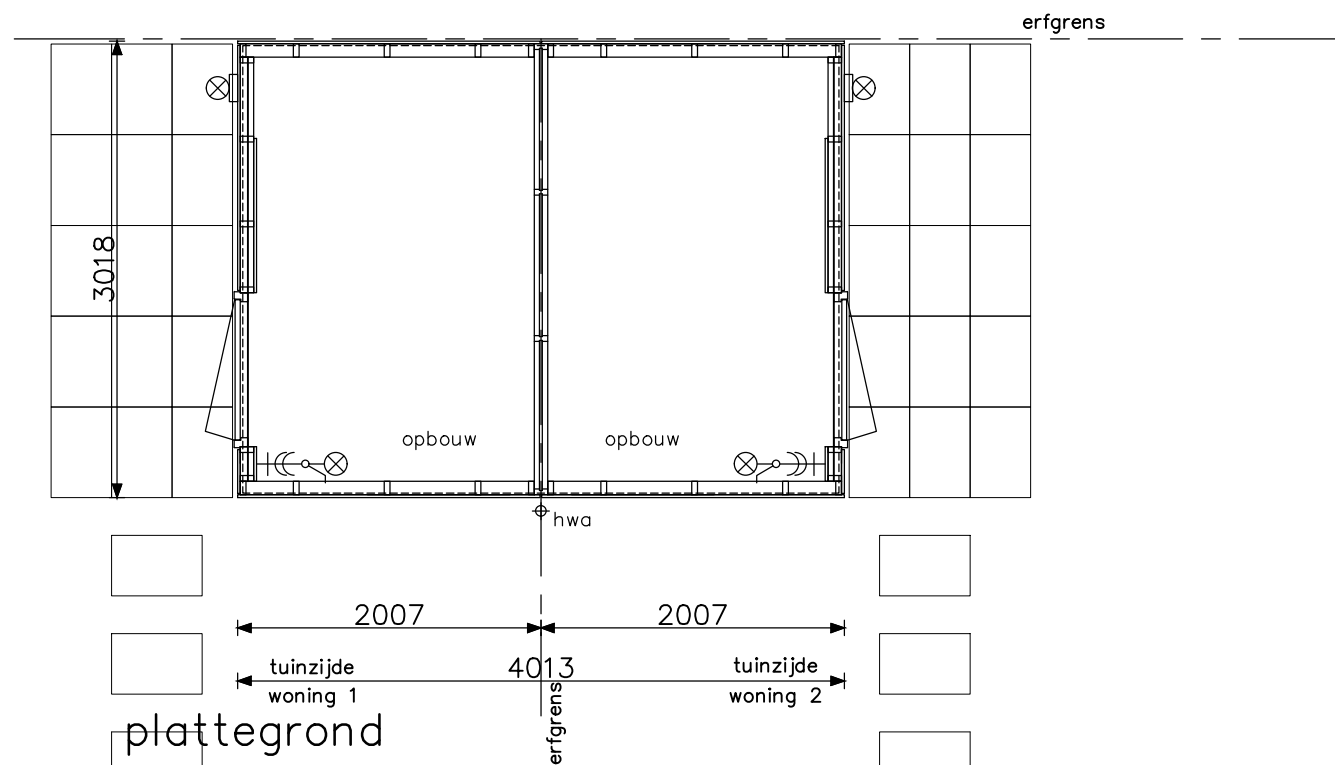

plattegrond

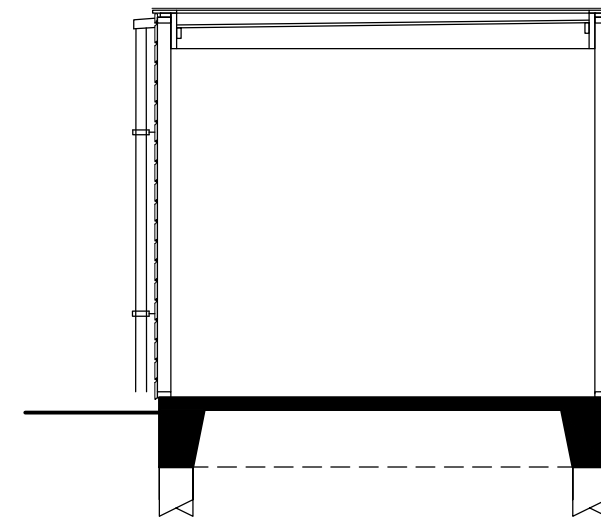


doorsnede "op palen"


project	Hoef en Haag Dopshart fase 2a - Vianen
onderwerp	dubbele berging (hout) plat dak type A1a
projectnr.	8540
tekeningnr.	V-303
schaal	1:50
tekenaar	DGij
status	definitief
wijz./datum	(-): 31-01-2018




Berging type A1a
getekend: bouwnummer 61 t/m 64

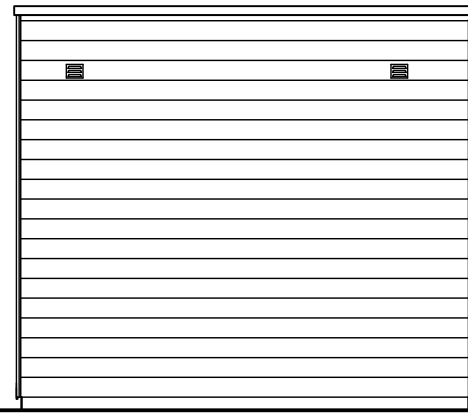


gevel achterpadzijde

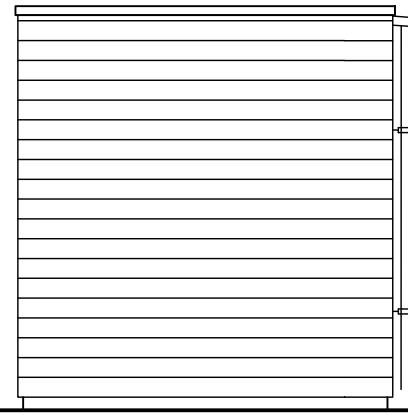



zijgevel Links

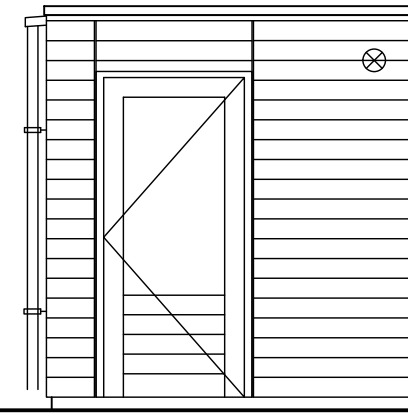

zijgevel Rechts

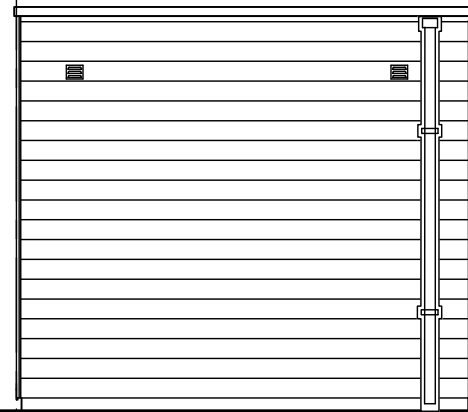

gevel tuinzijde

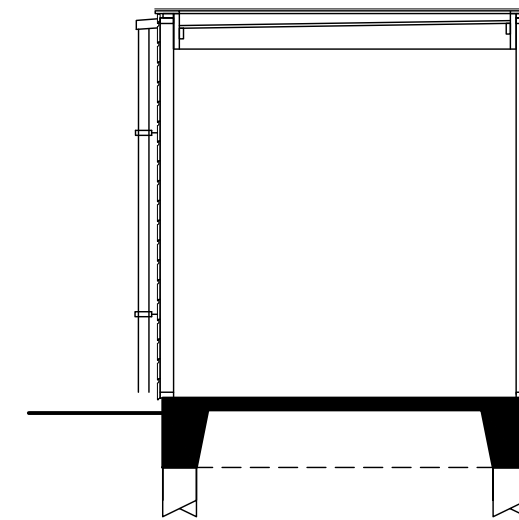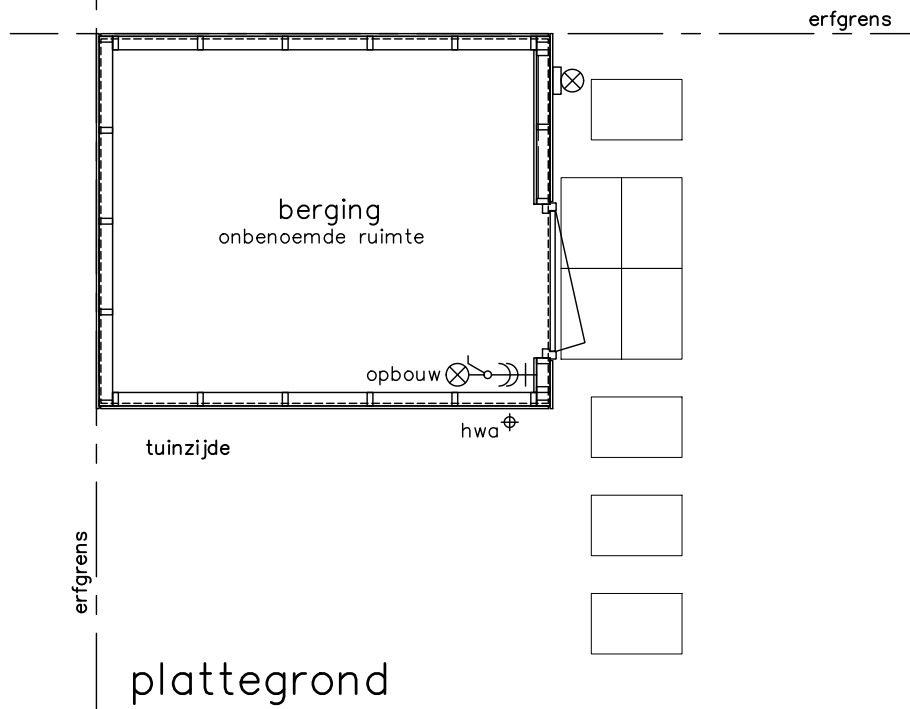


doorsnede "op palen"

project	Hoef en Haag Dopshart fase 2a - Vianen		
onderwerp	enkele berging (hout)		
tekeningnr.	8540	V-304	
status	definitief	(wijz)/datum (-): 31-01-2018	
schaal	1:50	tekenaar	DGij




Berging type B1
 getekend: bouwnummer 76, 95, 112, 113 en 119
 gespiegeld: bouwnummer 116

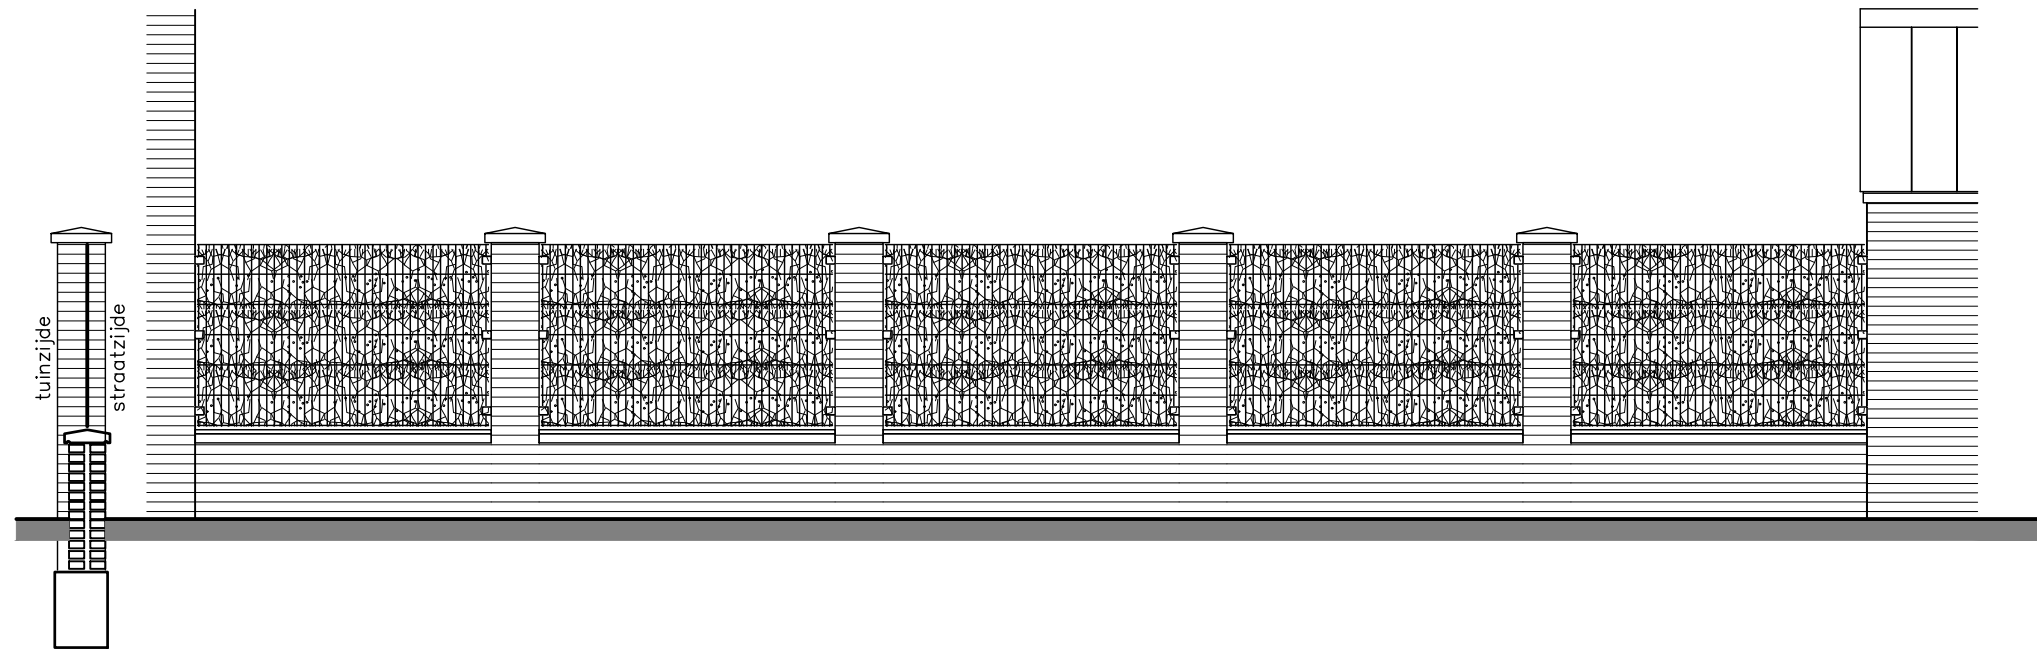

±11058
 tuinmuur bouwnummer 60



aanzicht straatzijde

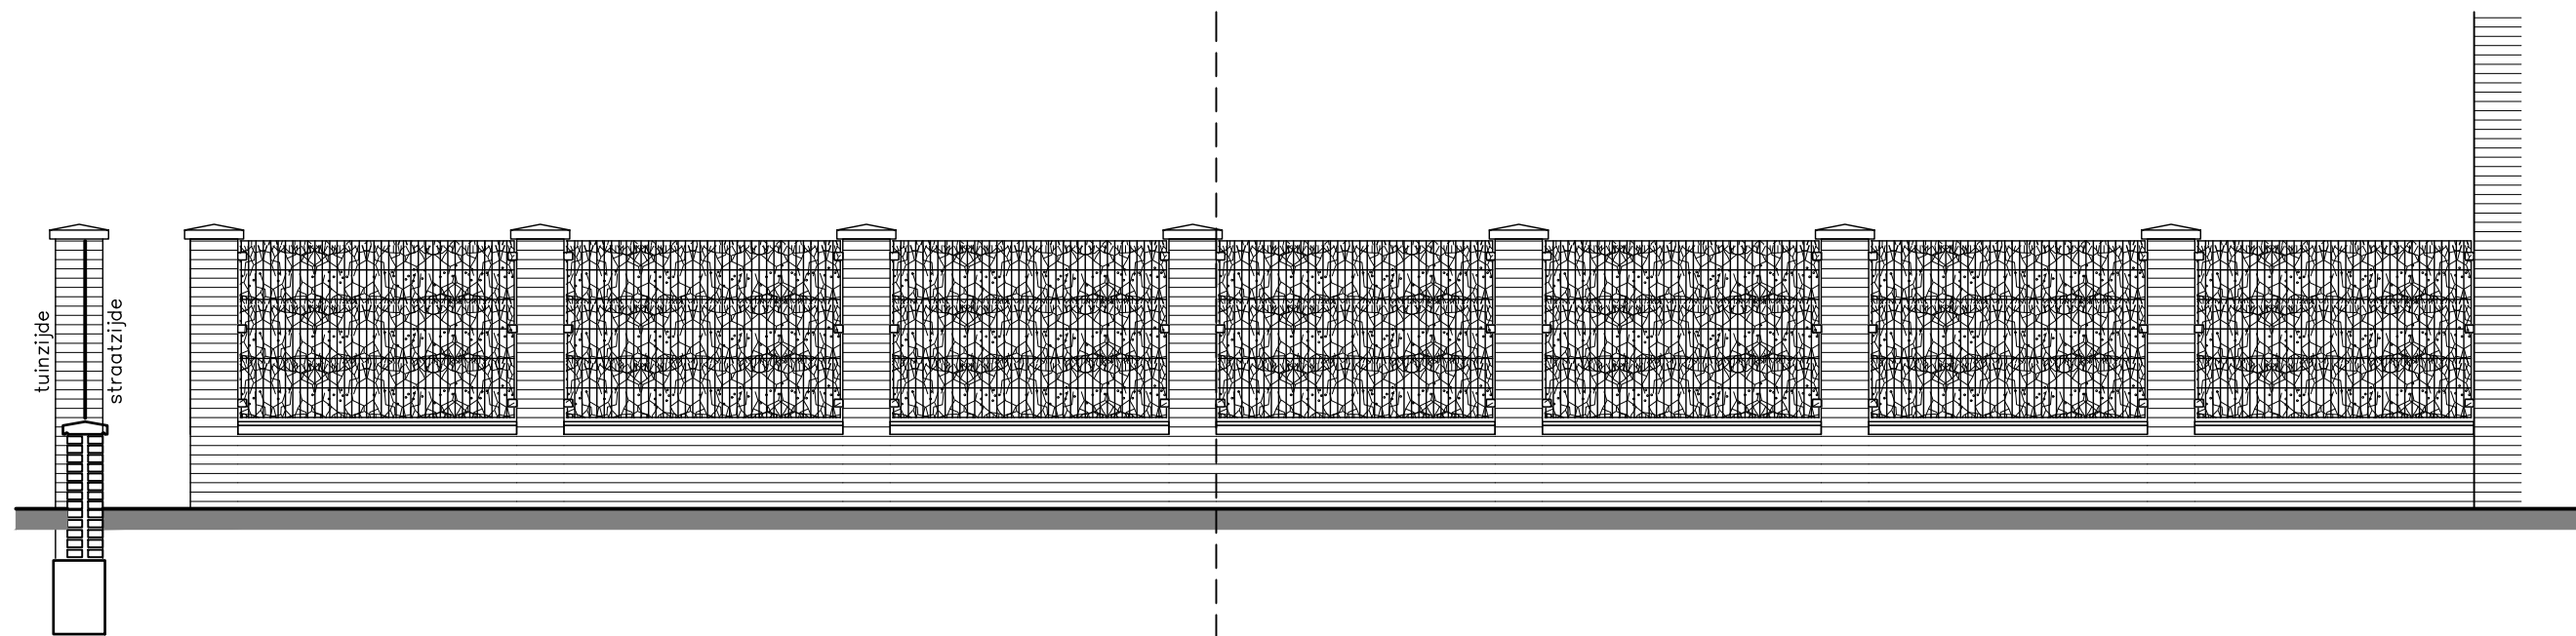


±15480
 tuinmuur bouwnummer 61

aanzicht straatzijde

opdrachtgever	Project Hoef en Haag Dopshart fase 2a - Vianen		
	onderwerp	projectnr.	8540
bambam Wonen	principe tuinmuur		
	Bouwnummer 60 en 61		
status	tekeningnr.	V-310	
	schaal	1:50	(wijz)/datum (-): 31-01-2018
definitief	DGij		

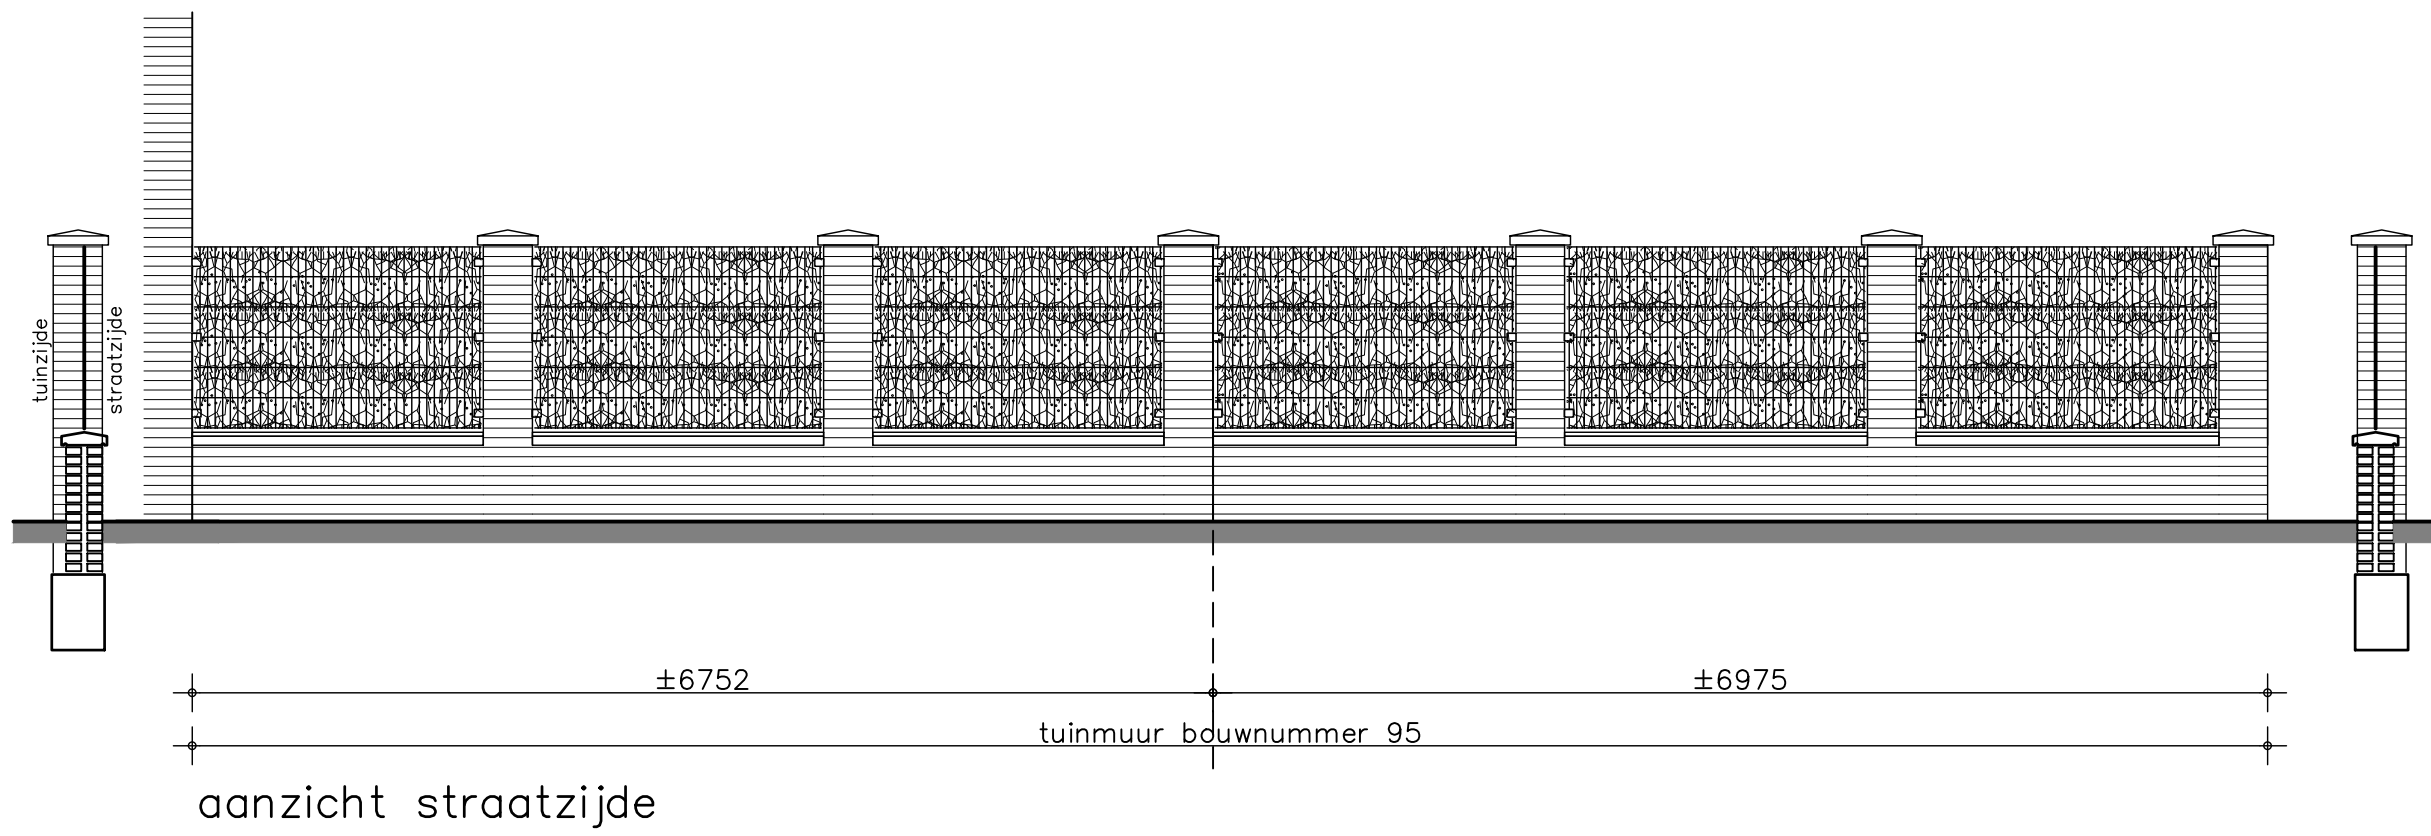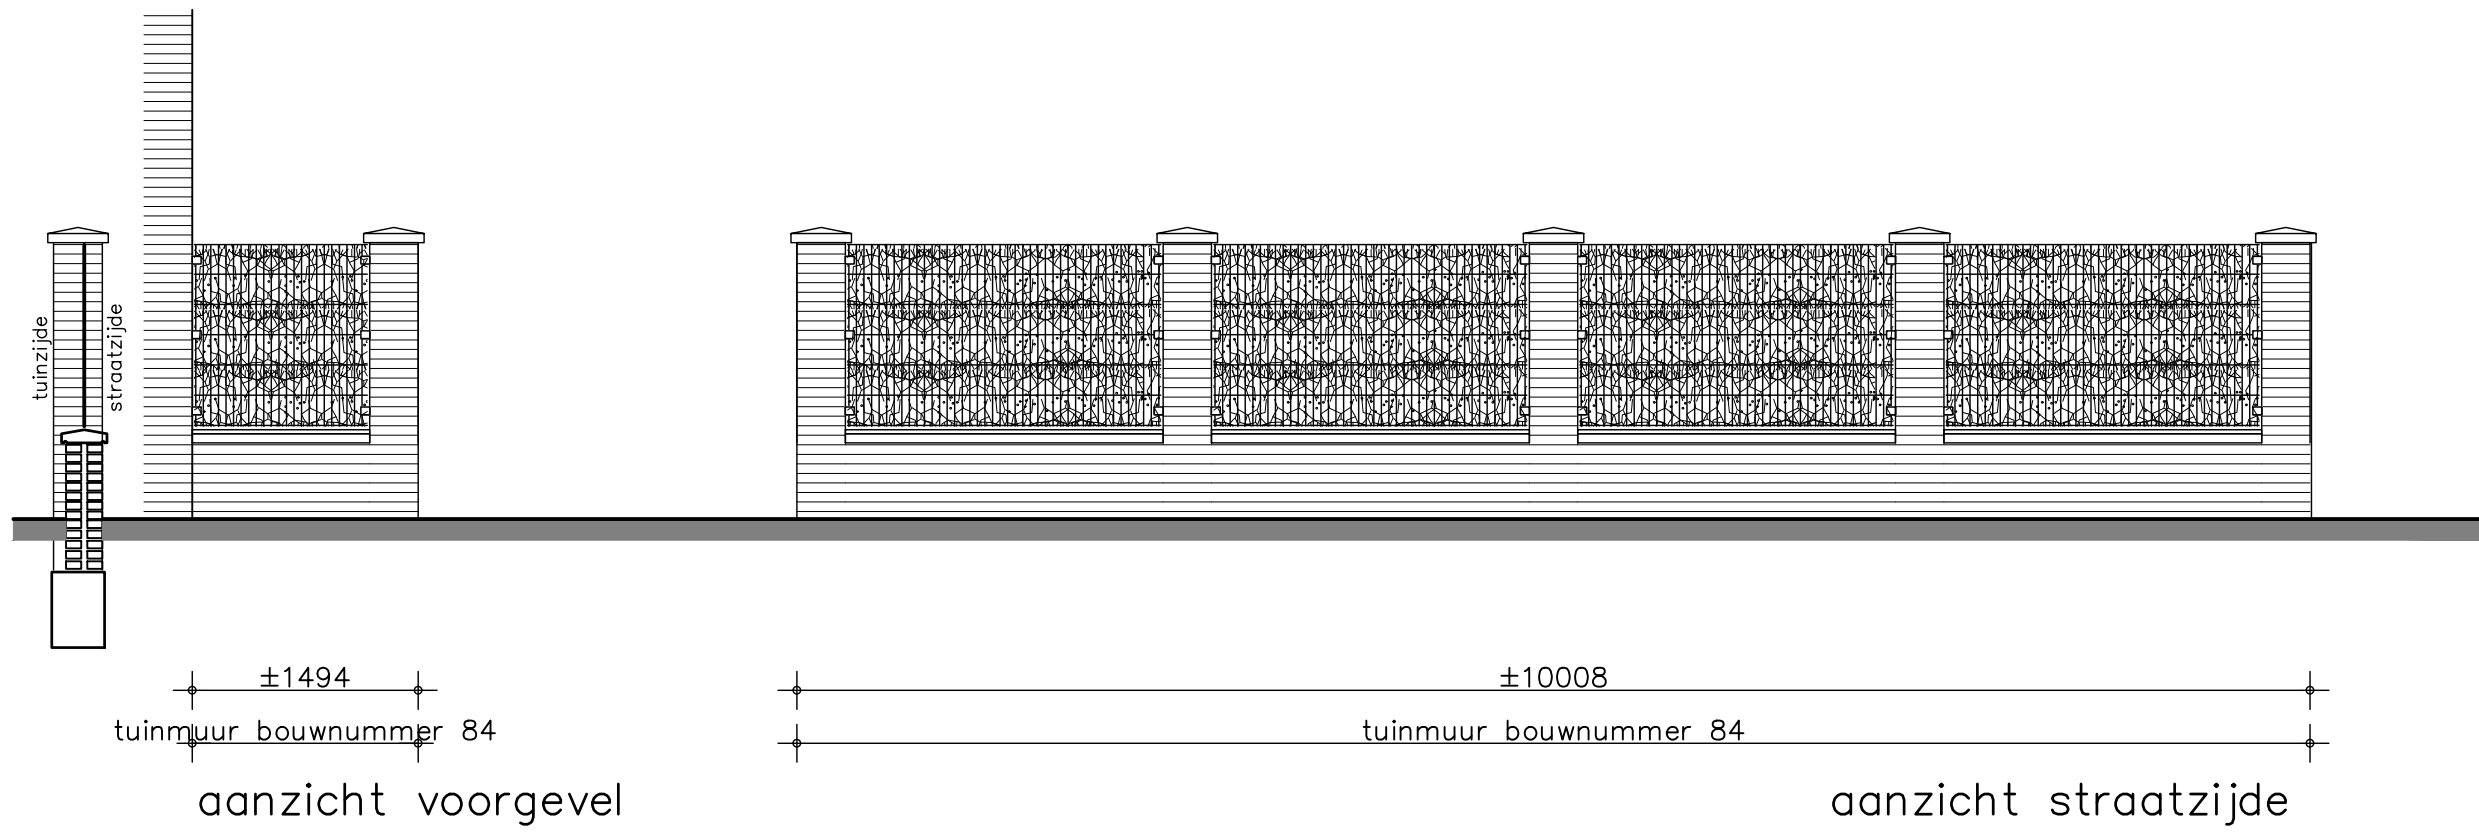

opdrachtgever	Project Hoef en Haag Dopshart fase 2a - Vianen		
	projectnr.	8540	
bamb Wonen	onderwerp principe tuinmuur		
	Bouwnummer 84 en 95		
tekeningnr.	V-311		
	schaal	1:50	
status	tekenaar	DGij	definitief
	wjjp/datum		(-): 31-01-2018

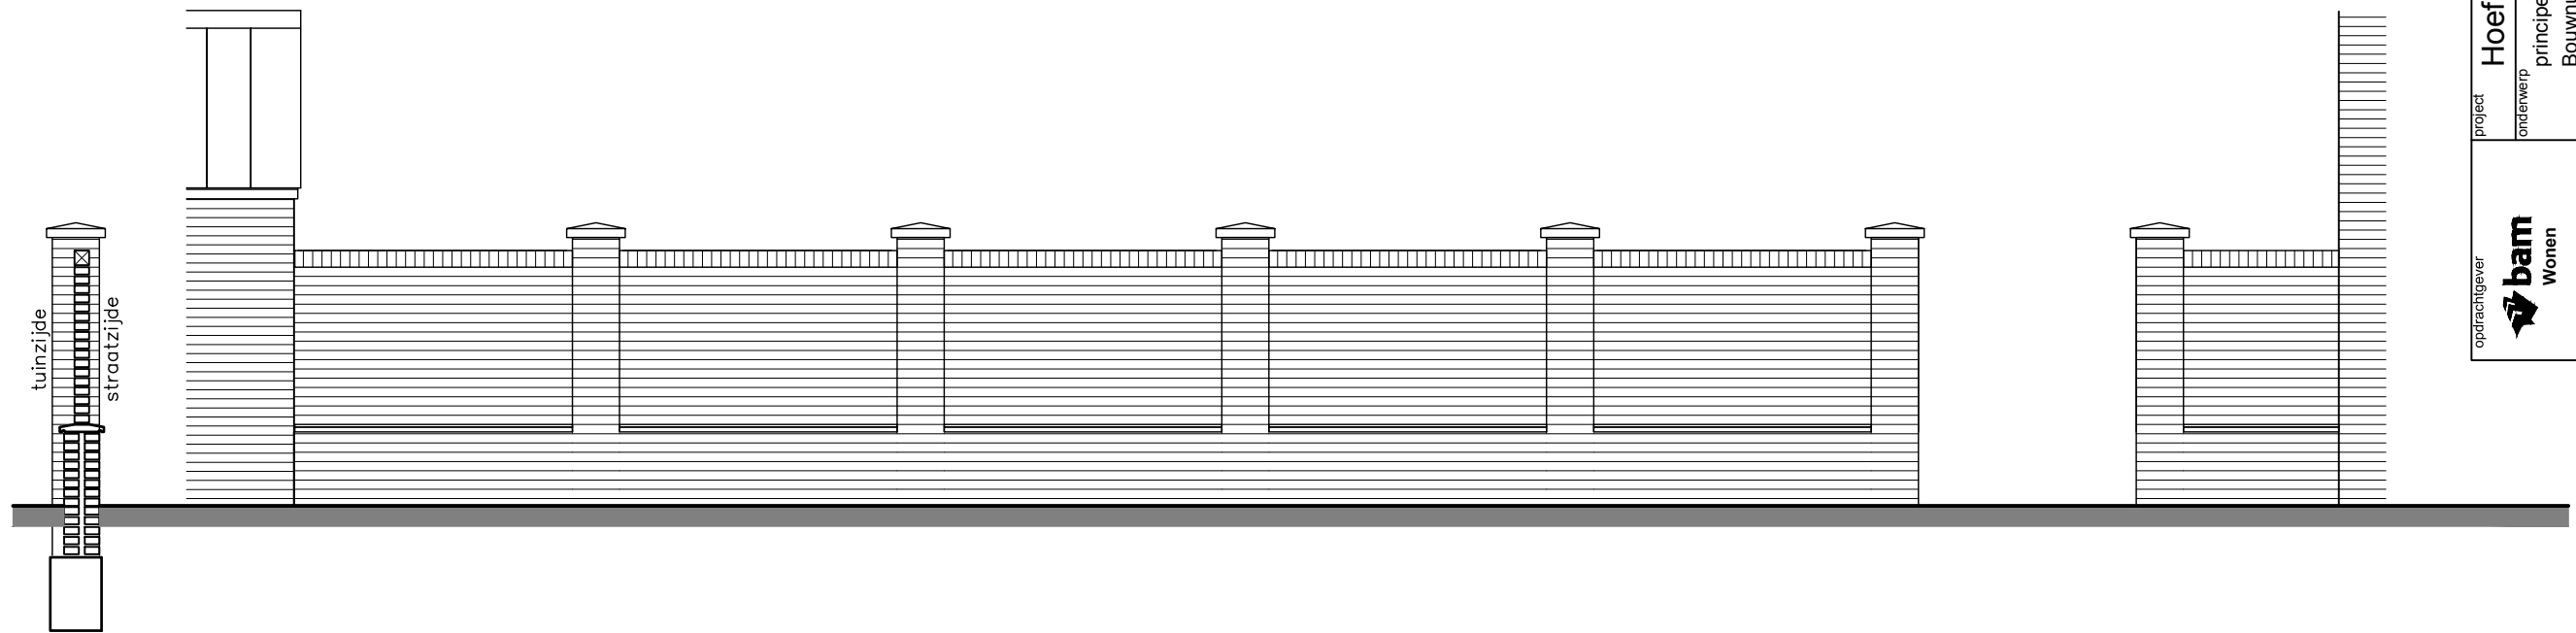

± 11065
 tuinmuur bouwnummer 51
 aanzicht straatzijde

± 1380
 tuinmuur bouwnummer 51
 aanzicht voorzijde

opdrachtgever		project	Hoef en Haag Dopshart fase 2a - Vianen		
		onderwerp	principe tuinmuur Bouwnummer 51	projectnr. 8540	
schaal	1:50	tekenaar	DGij	status	definitief
				tekeningnr.	V-312
				(wjp)/datum	(-): 31-01-2018