
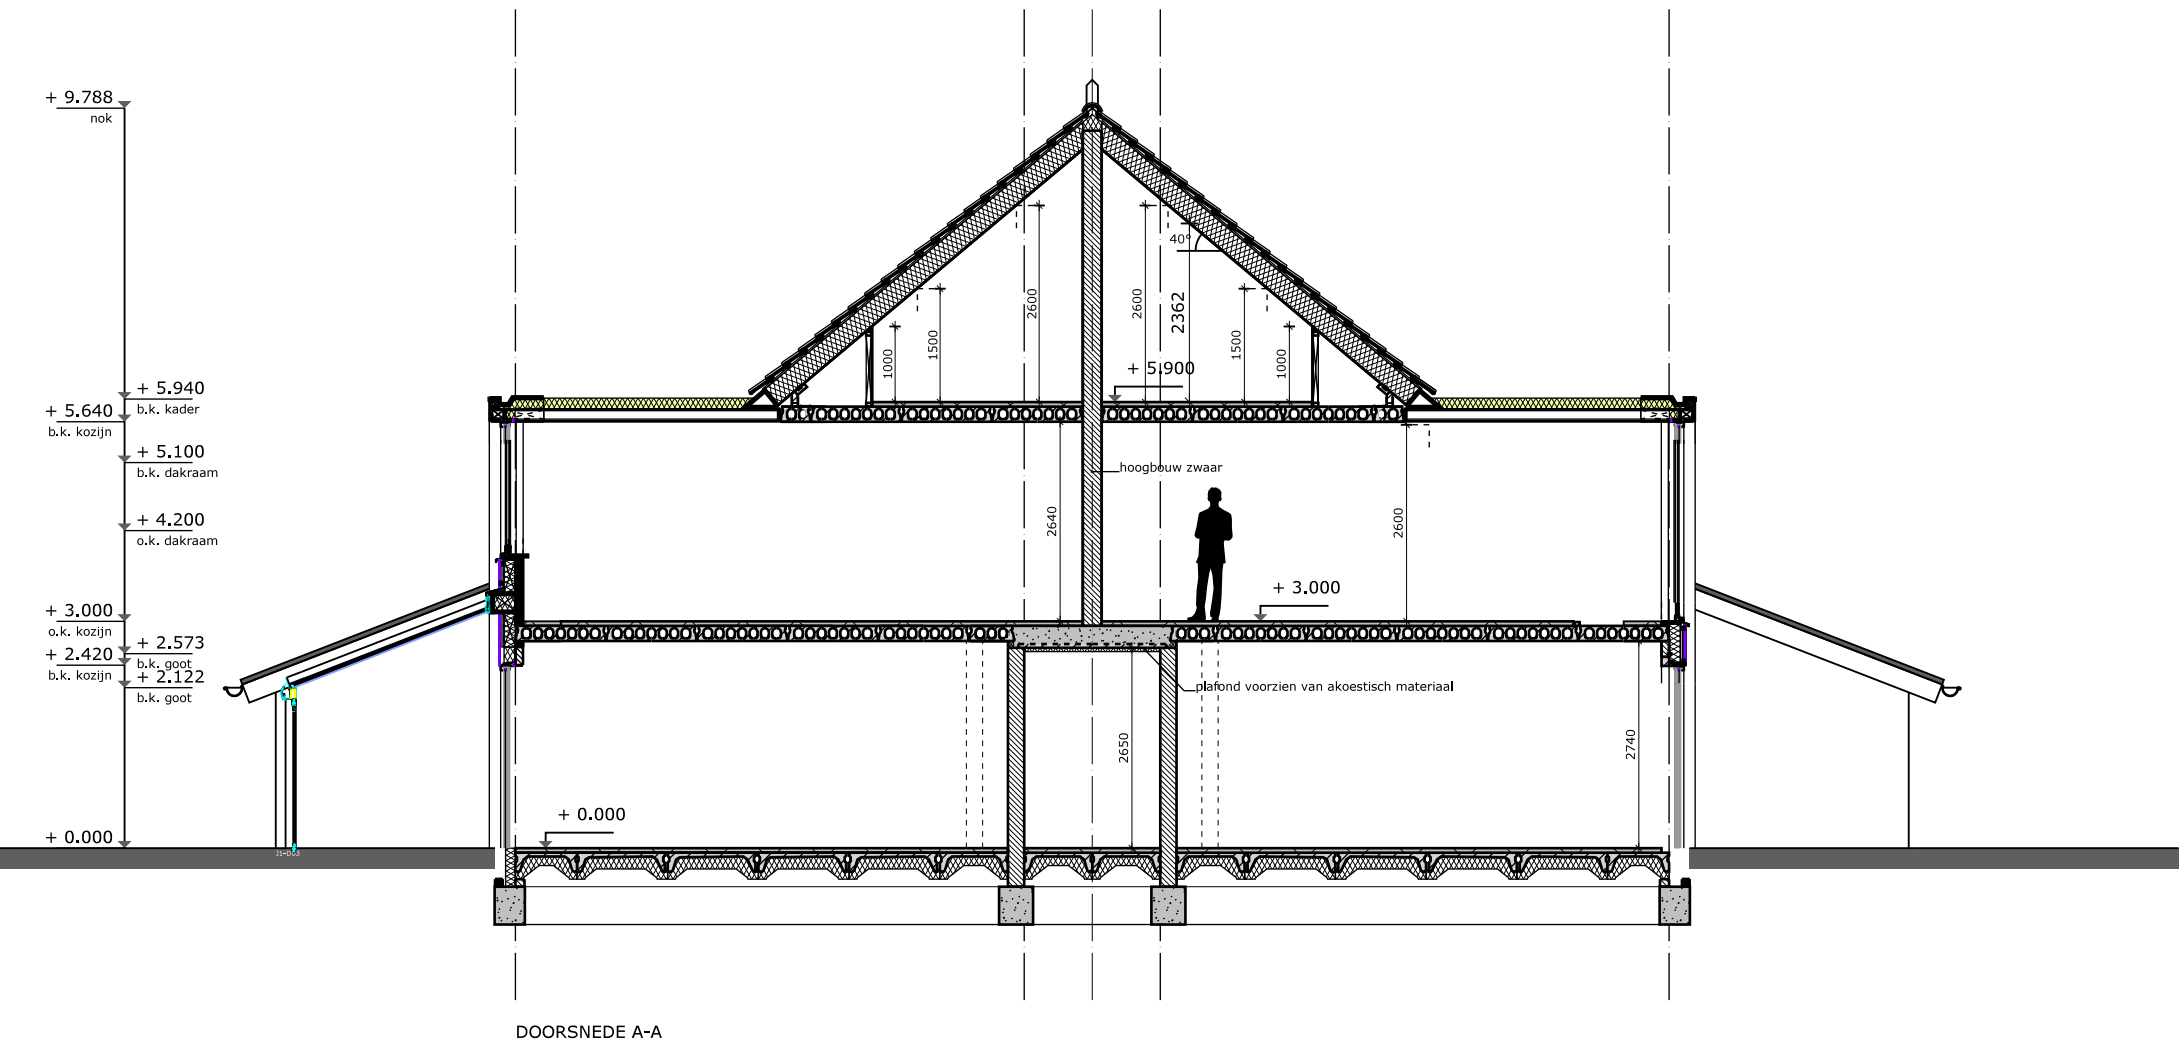
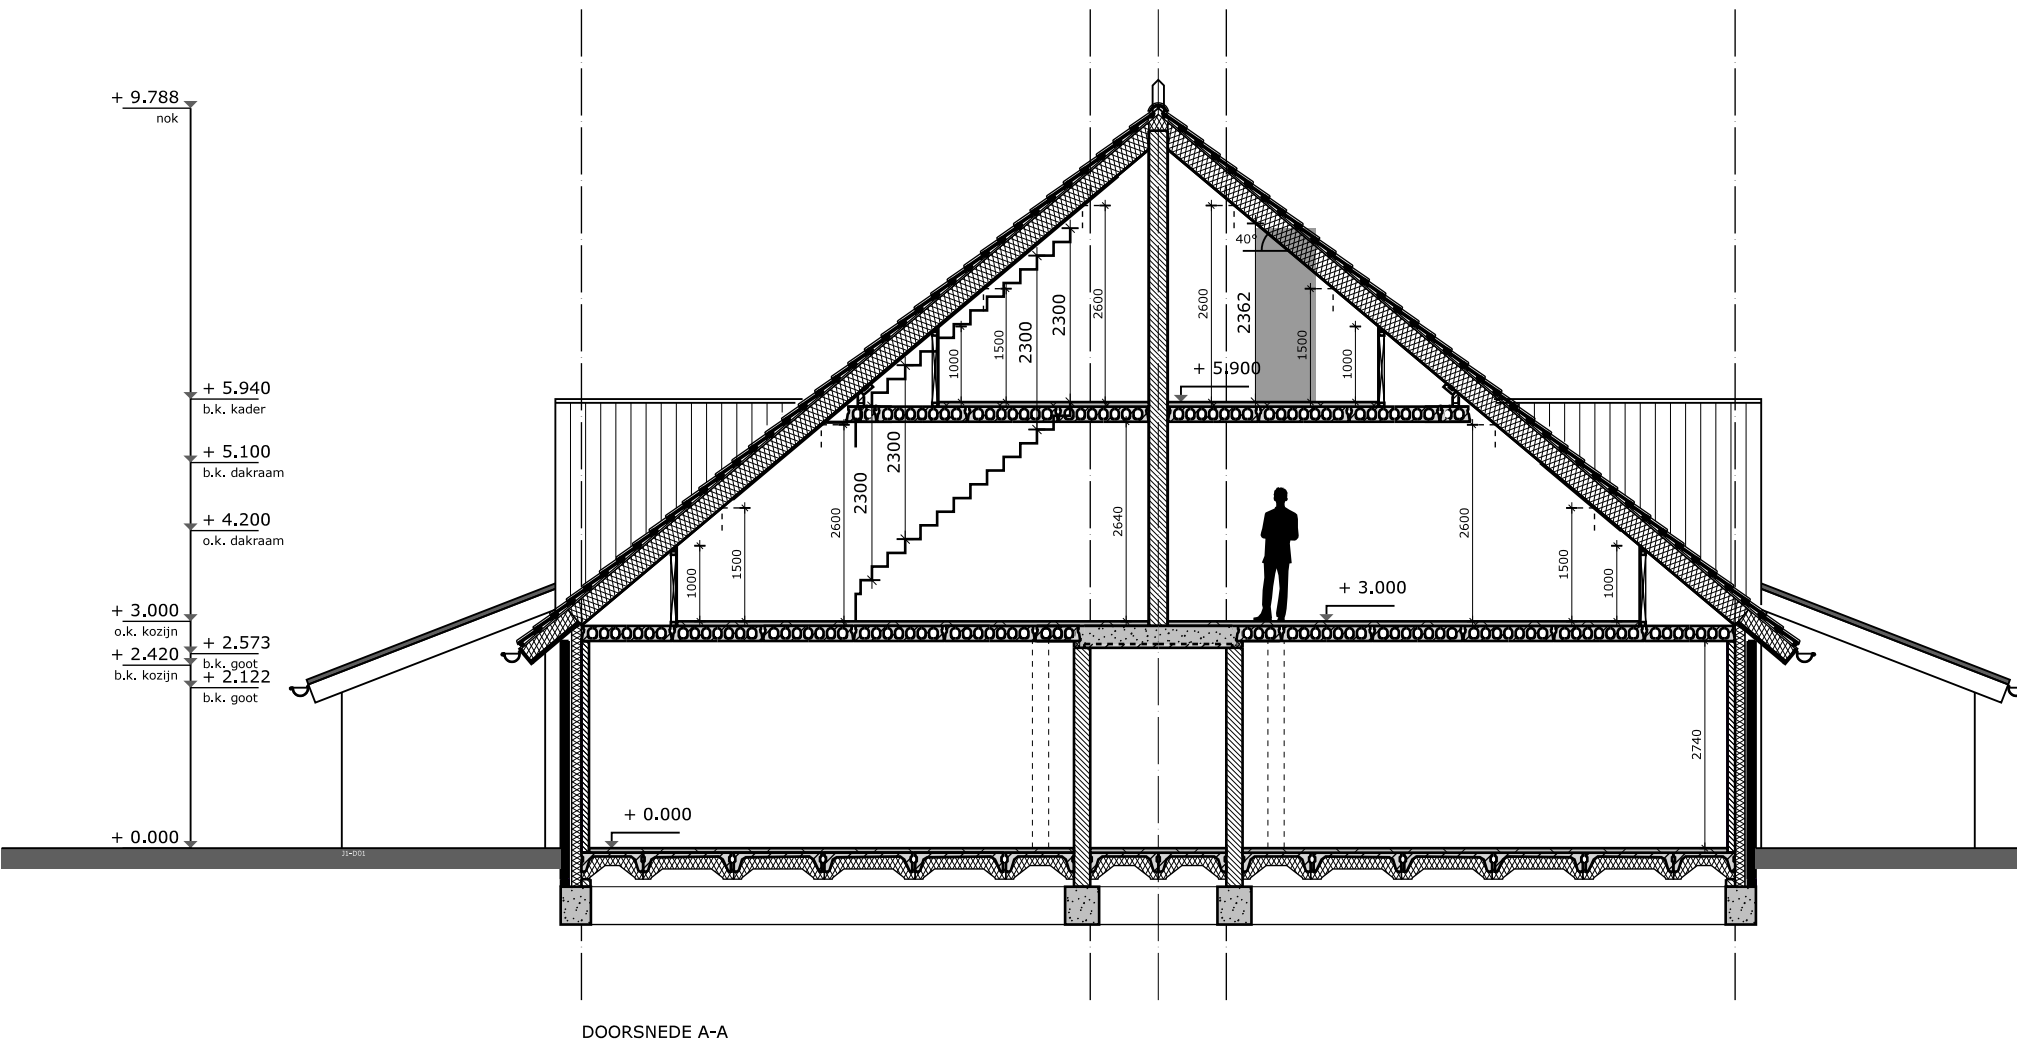
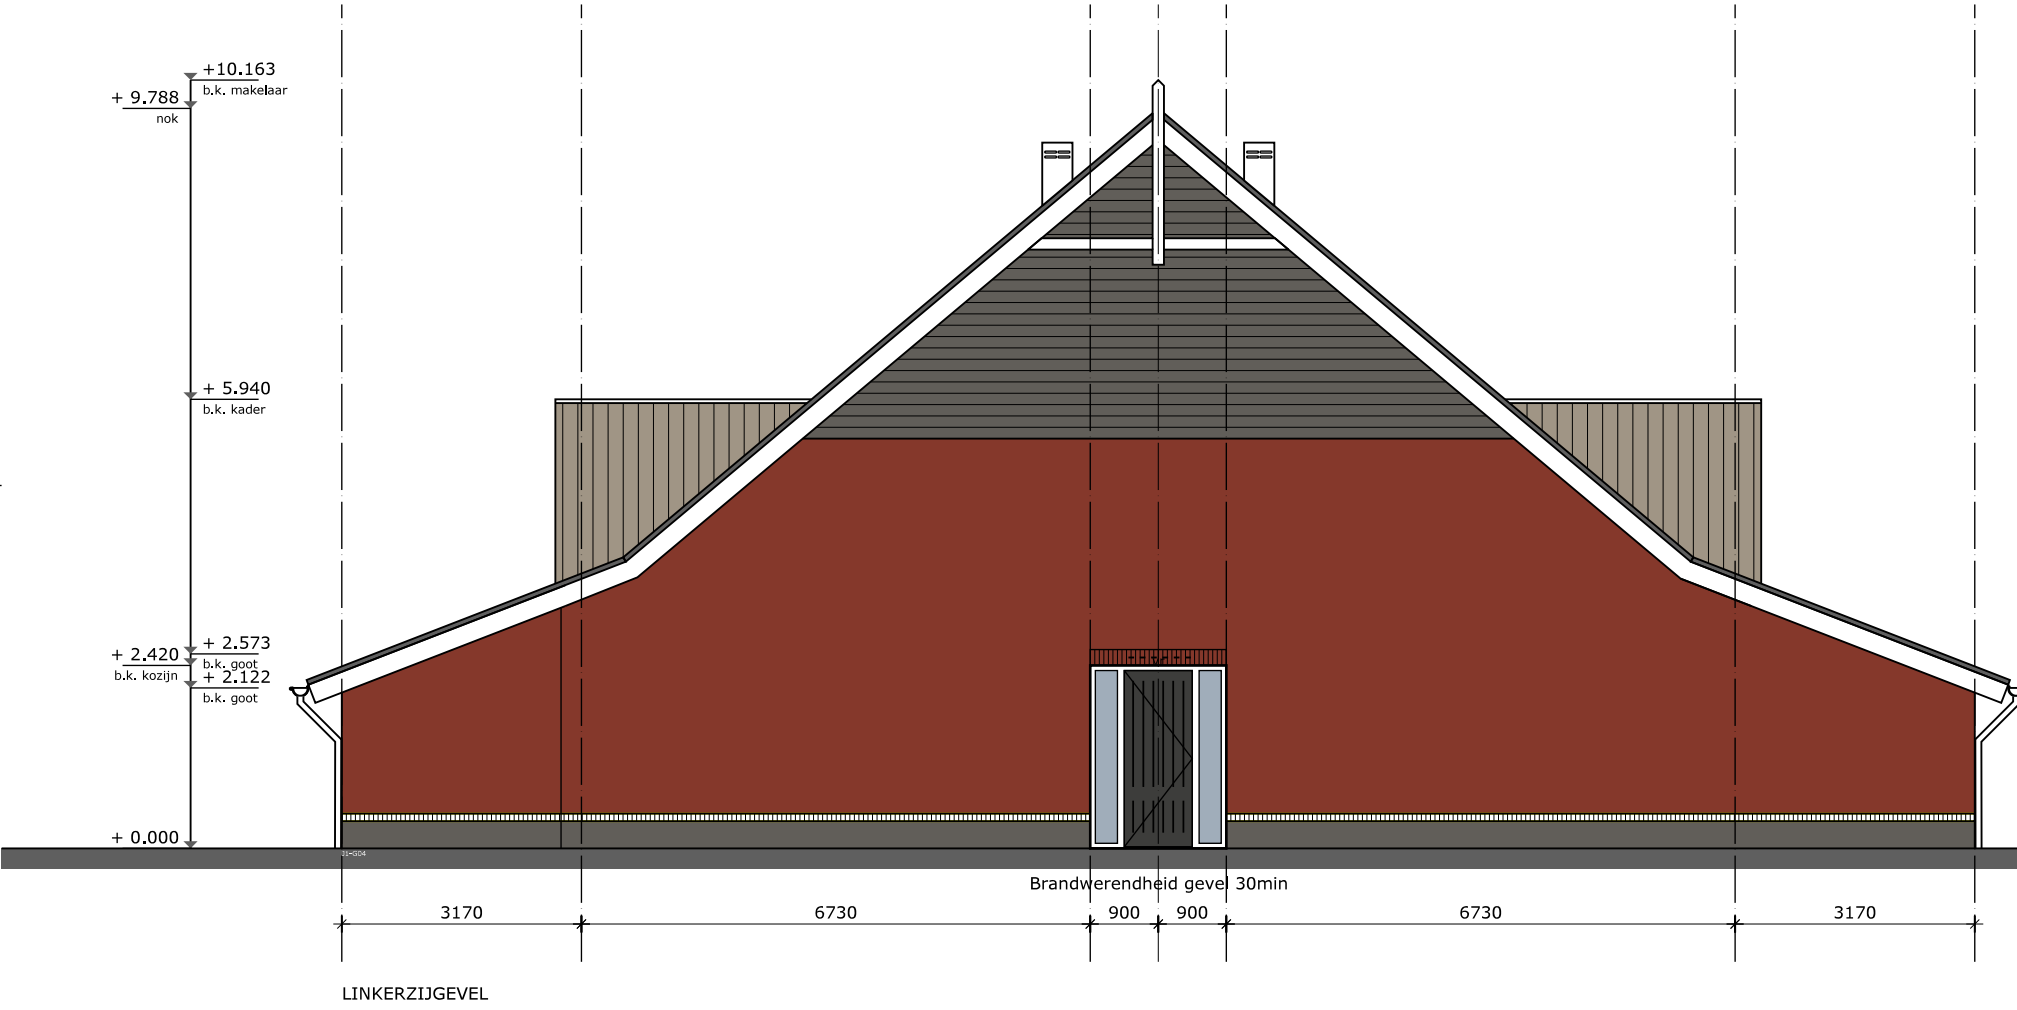


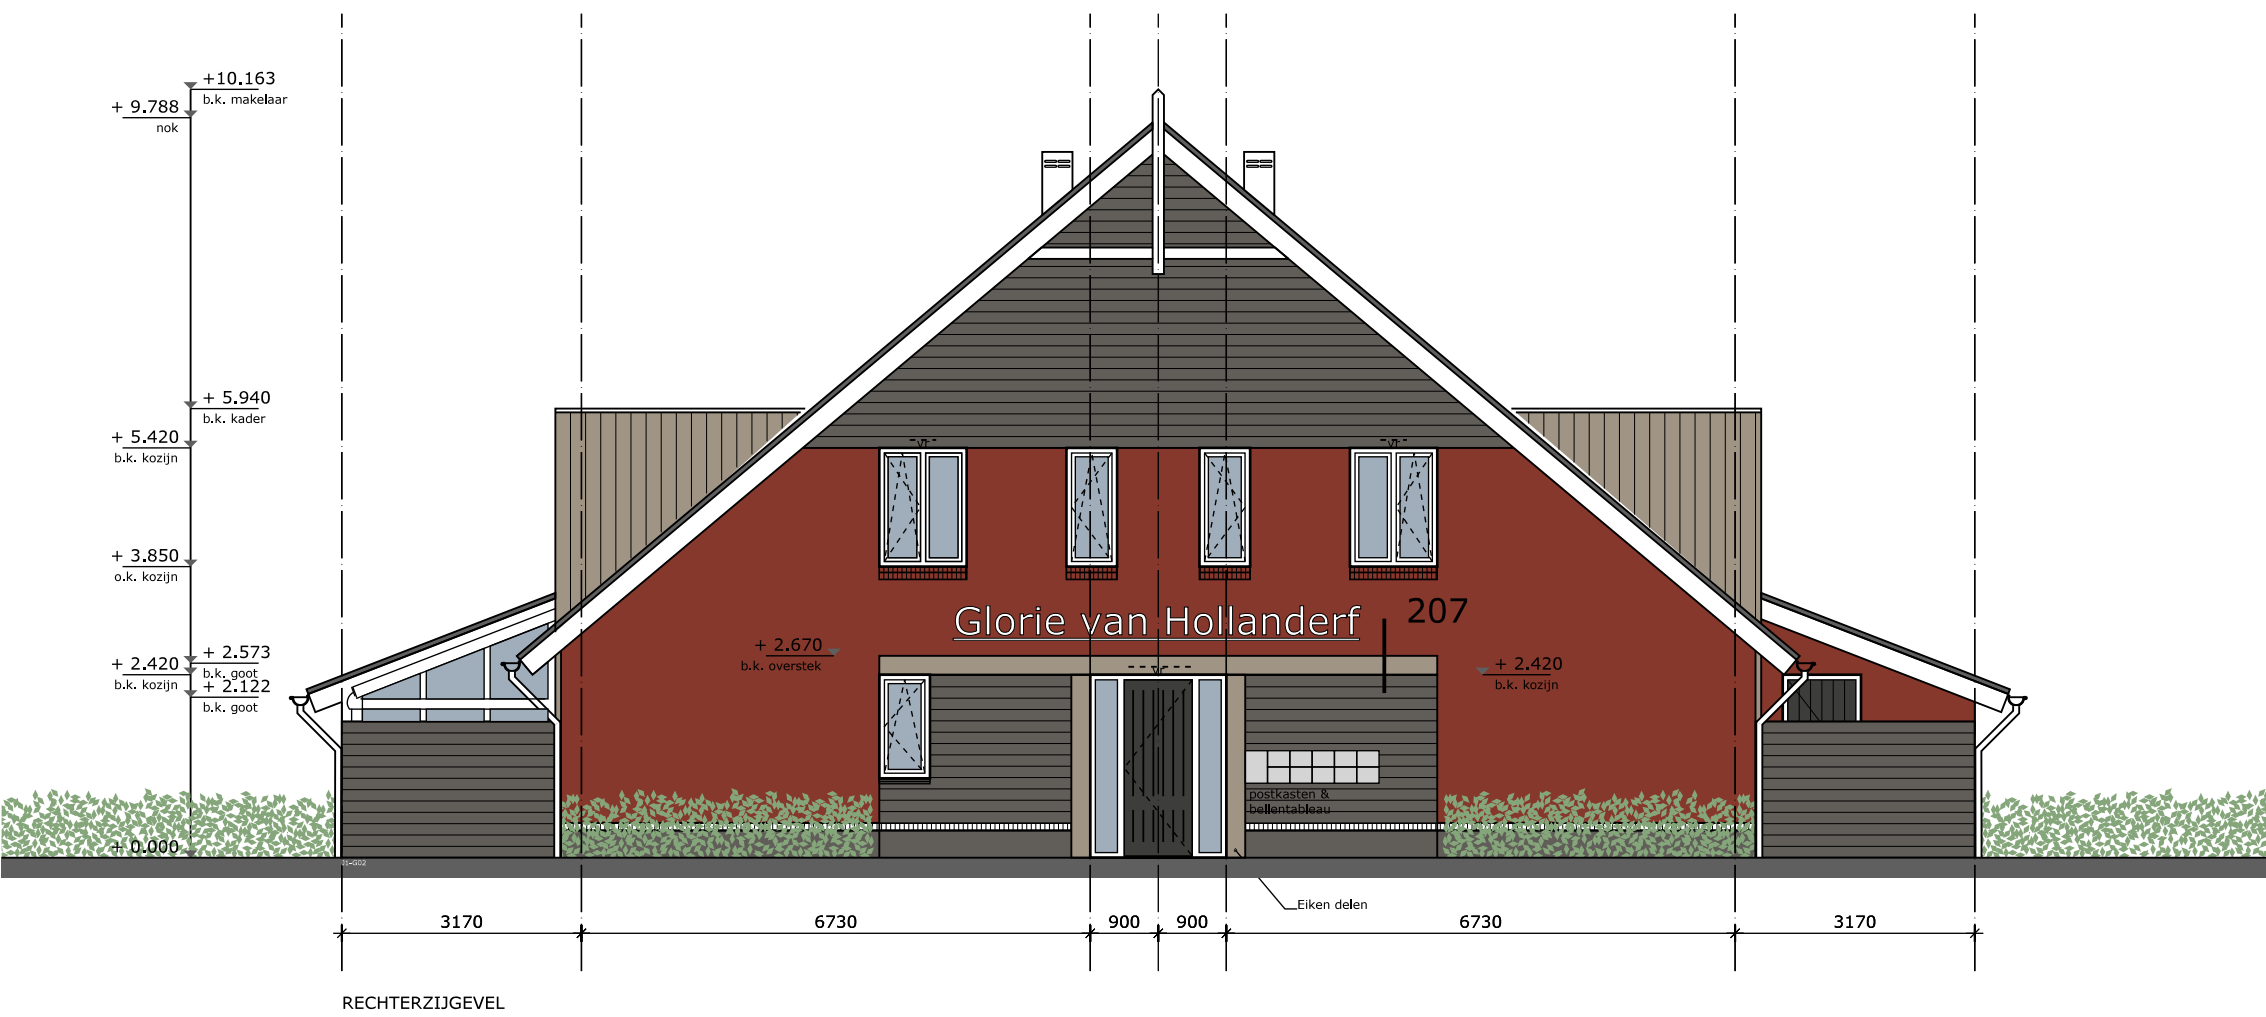


Renvooi bouwkundig

—	baksteen	—	prefab beton
—	kalkzandsteen	—	beton gewapend
—	lichte scheidingswanden		
• HWA	hemelwaterafvoer		
•	rookmelder (plafond montage)		
•	rookmelder (wand montage)		
wm	wasmachine	—	Isolatie
wd	wasdroger	—	Krijtstreepmethode
mk	meterkast	—	toegepast
stl.	standleiding	—	draai- kiepraam
cv	centrale verwarming		
mv	mechanische ventilatie		
•	mech. ventilatie ventiel		
• x	armaturen		
—	vloerverwarming		
—	radiator		

Legenda

1. Het bouwen dient te geschieden overeenkomstig de eisen van het bouwbesluit 2012 zoals deze luidt ten tijde van indiening bouw aanvraag.
2. De constructie dient te worden uitgevoerd volgens de tekening en berekening van de constructeur.
3. Het ontwerp blijft te allen tijde eigendom van EVE Architecten BV
4. Voor alle werkzaamheden van EVE Architecten BV is DNR 2011 van toepassing.
5. Alle wijzigingen dienen door EVE Architecten BV goedgekeurd te worden.
6. Dit zijn bouw aanvraagtekeningen en derhalve niet bestemd voor de uitvoering.

EVE Architecten BV
Ernst Machstraat 2
Postbus 115
7440 AC Nijverdal
T 0548 - 66 69 50
E info@eve-bv.nl
I www.eve-bv.nl
KvK nr. 08098089

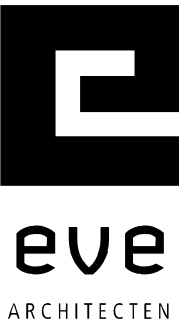

Project
56 woningen Hoef en Haag Fase 2
Vianen

Opdrachtgever
Hoef en Haag CV.
De Brand 30
3823 LK Amersfoort

Architect
ir. Edwin van Elk

Projectmanager
ing. Martijn Schulenburg

Bouwkundig tekenaar
ing. Jorick Kolman

Datum getekend
13 juli 2018

Datum gewijzigd
26 juli 2018
27 september 2018
8 oktober 2018

Tekening
Gevelaanzichten en Doorsnede

Status
Definitief

Schaal
1:100