


Renvooi materialen

- Beton
- Meisewerk baksteen
- Kalkzandsteen
- Lichte scheidingswand
- Isolatie
- Isolatie + houten geveldelen


Renvooi installatie

- ct Deurbel
- ⊙ Bekruiker
- ⊗ Wandlichtpunt
- ⊗ Plafondlichtpunt
- ⊗ Enkeelpolige schakelaar
- ⊗ Wisselschakelaar
- ⊗ Serieschakelaar
- ⊗ Wandcontactdoos enkelvoudig, geaard
- ⊗ Wandcontactdoos tweevoudig, geaard
- ⊗ Aansluitpunt omvormer pv-panelen
- ⊗ Thermostaat
- ⊗ Centrale antenne-richting
- ⊗ CO2 meetkastje
- ⊗ CO2 en mechanische ventilatie bediening
- ⊗ Loze leiding algemeen
- ⊗ Roekmelder (aangesloten op het lichtnet)
- ⊗ Afvoerpunt mechanische ventilatie
- ⊗ Toevoerpunt mechanische ventilatie
- ⊗ Buitenkraan
- ⊗ Deurbel
- ⊗ Bekruiker
- ⊗ Wandlichtpunt
- ⊗ Plafondlichtpunt
- ⊗ Enkeelpolige schakelaar
- ⊗ Wisselschakelaar
- ⊗ Serieschakelaar
- ⊗ Wandcontactdoos enkelvoudig, geaard
- ⊗ Wandcontactdoos tweevoudig, geaard
- ⊗ Aansluitpunt omvormer pv-panelen
- ⊗ Thermostaat
- ⊗ Centrale antenne-richting
- ⊗ CO2 meetkastje
- ⊗ CO2 en mechanische ventilatie bediening
- ⊗ Loze leiding algemeen
- ⊗ Roekmelder (aangesloten op het lichtnet)
- ⊗ Afvoerpunt mechanische ventilatie
- ⊗ Toevoerpunt mechanische ventilatie
- ⊗ Buitenkraan


- ⊗ Opstelplaat wasmachine
- ⊗ Opstelplaat wasdroger
- ⊗ Opstelplaat mechanische ventilatie box
- ⊗ Opstelplaat warmtepomp
- ⊗ Opstelplaat warmterugwininstallatie
- ⊗ Opstelplaat ventilatie/luifelwarmtepomp
- ⊗ Verdeler vloerverwarming
- ⊗ Vloerverwarming
- ⊗ Radiator
- ⊗ Keuken / elektra conform opgave
- ⊗ opgave keukenverander
- ⊗ Kruipruik
- ⊗ Bovenkant versterkbank L.o.v.
- ⊗ vloerplaf in rmt
- ⊗ Ventilatorooster boven kozijn
- ⊗ Ventilatorooster in gevel
- ⊗ Lichtpunt op gevel
- ⊗ Binnendeur met bovenlicht

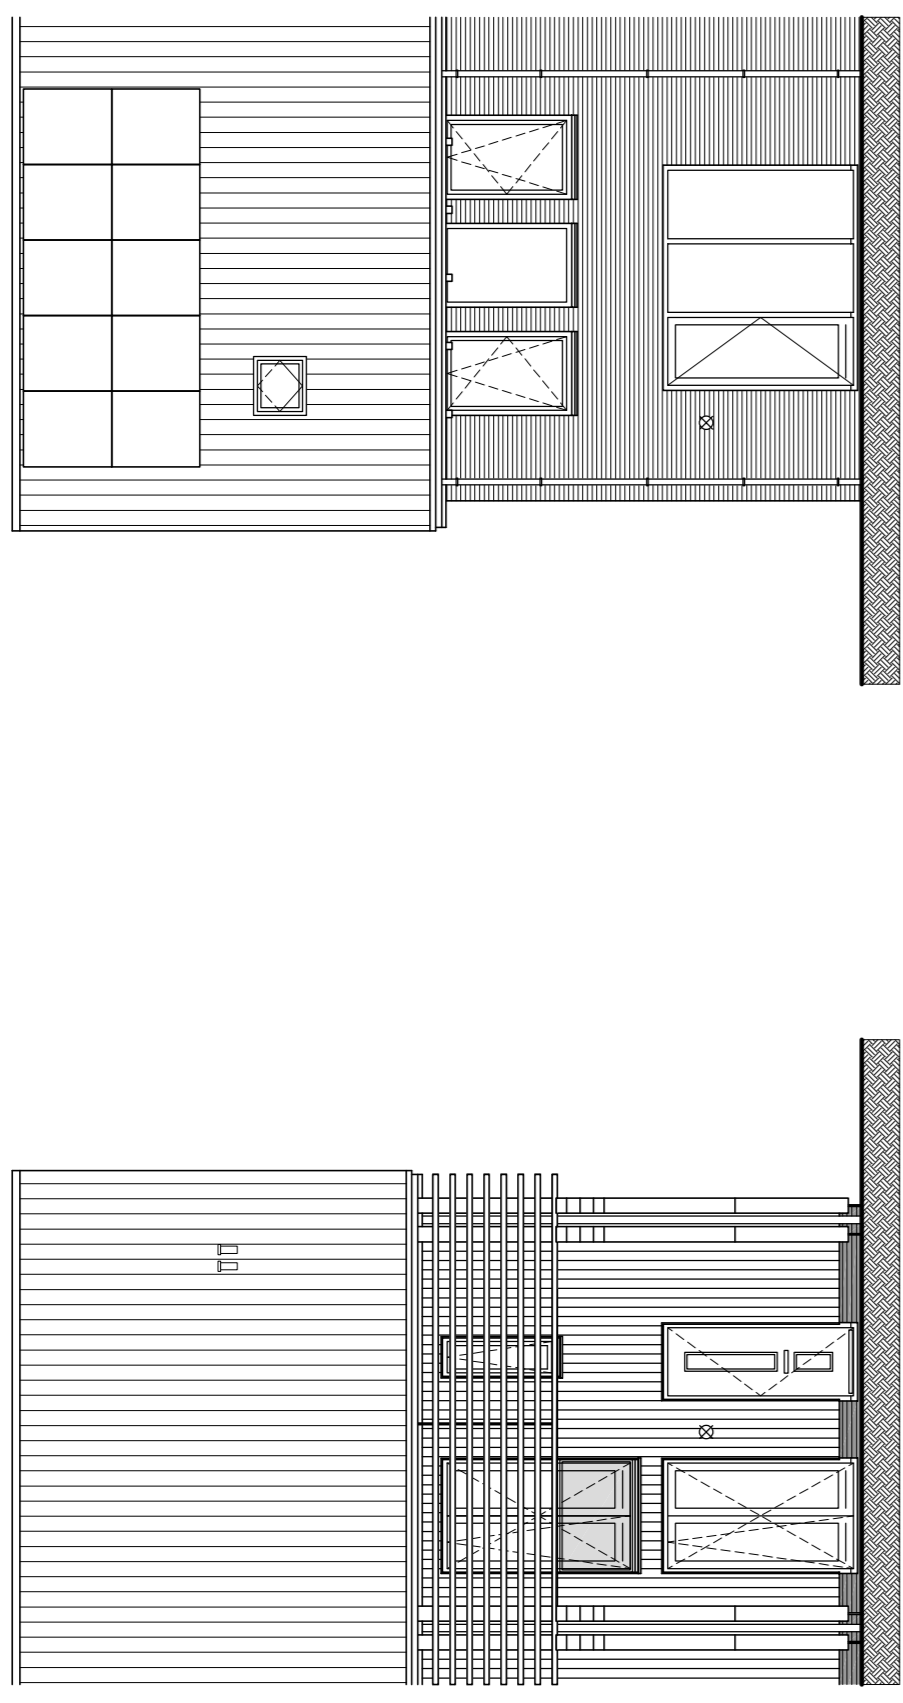


Voorgevel
schaal 1:100
bouwnummer: 06 / 51

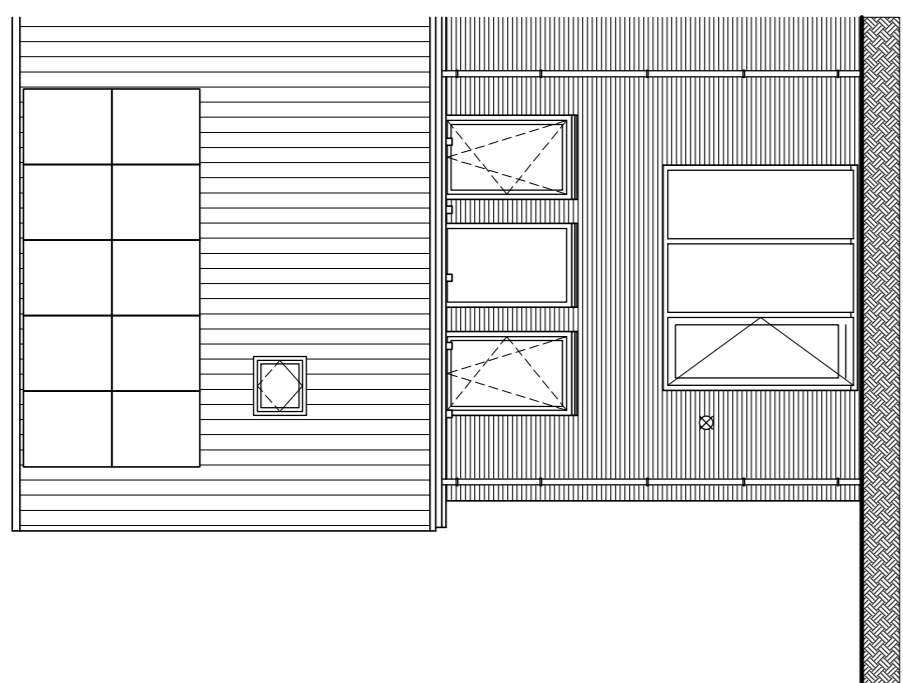


Achtergevel
schaal 1:100
bouwnummer: 06 / 51

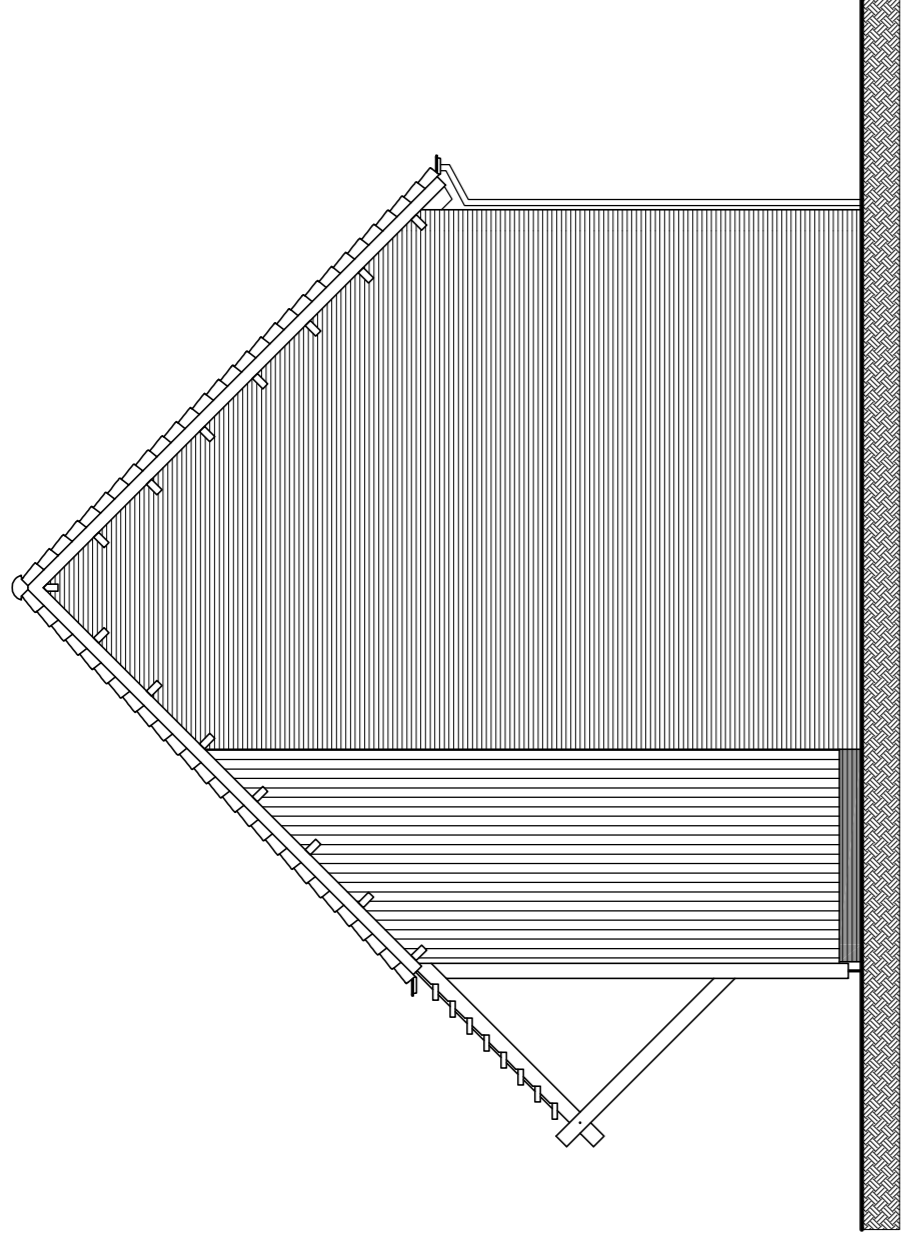


Zijgevel
schaal 1:100
bouwnummer getekend: 06 / 51

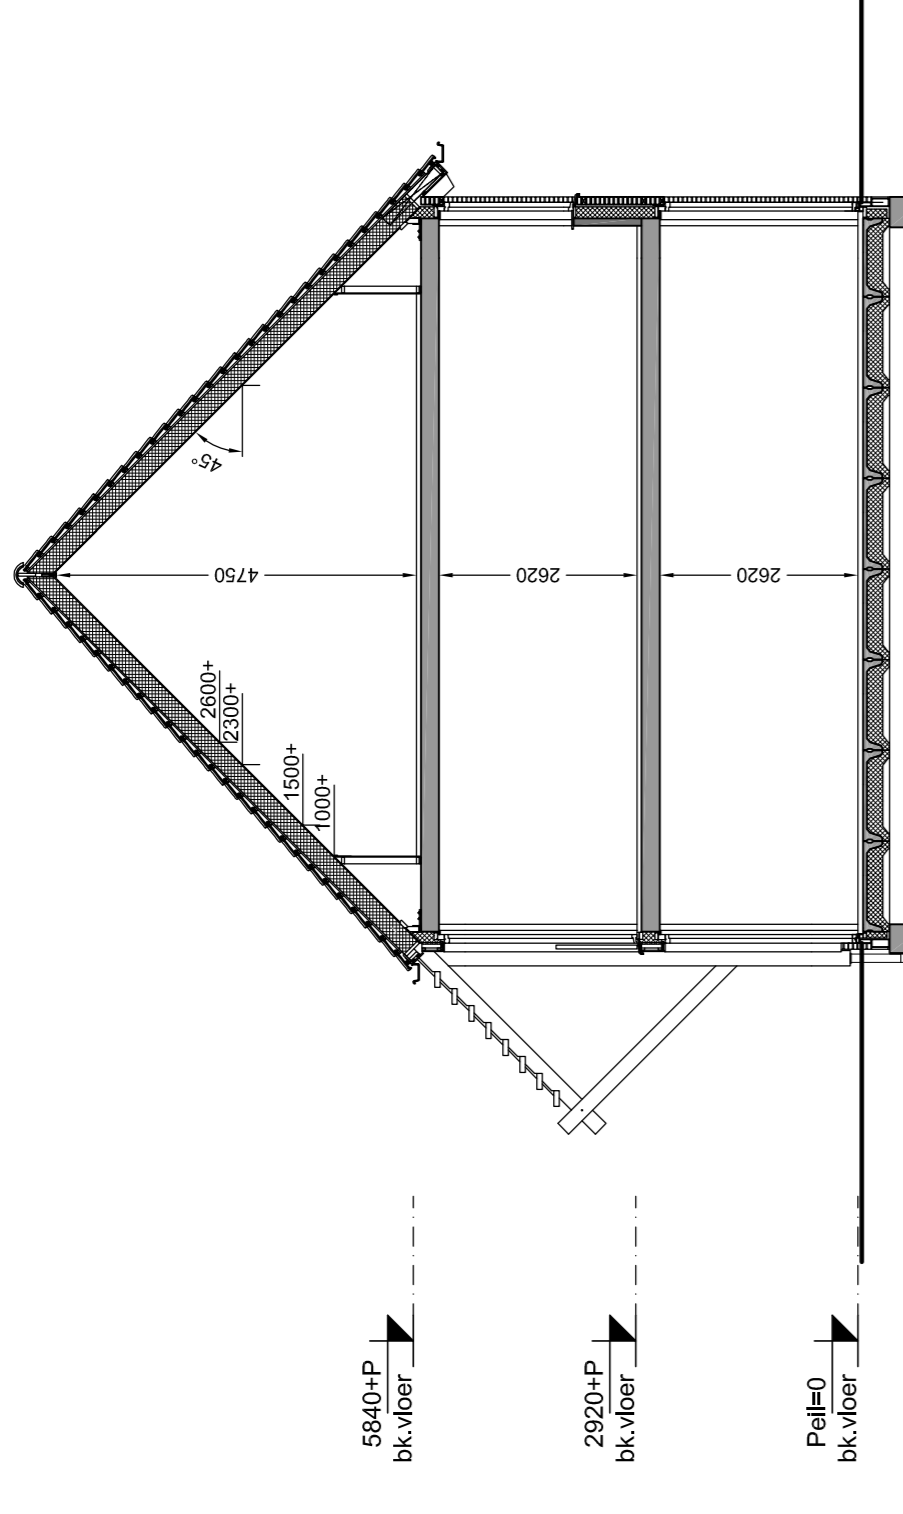


Doorsnede A2
schaal 1:100

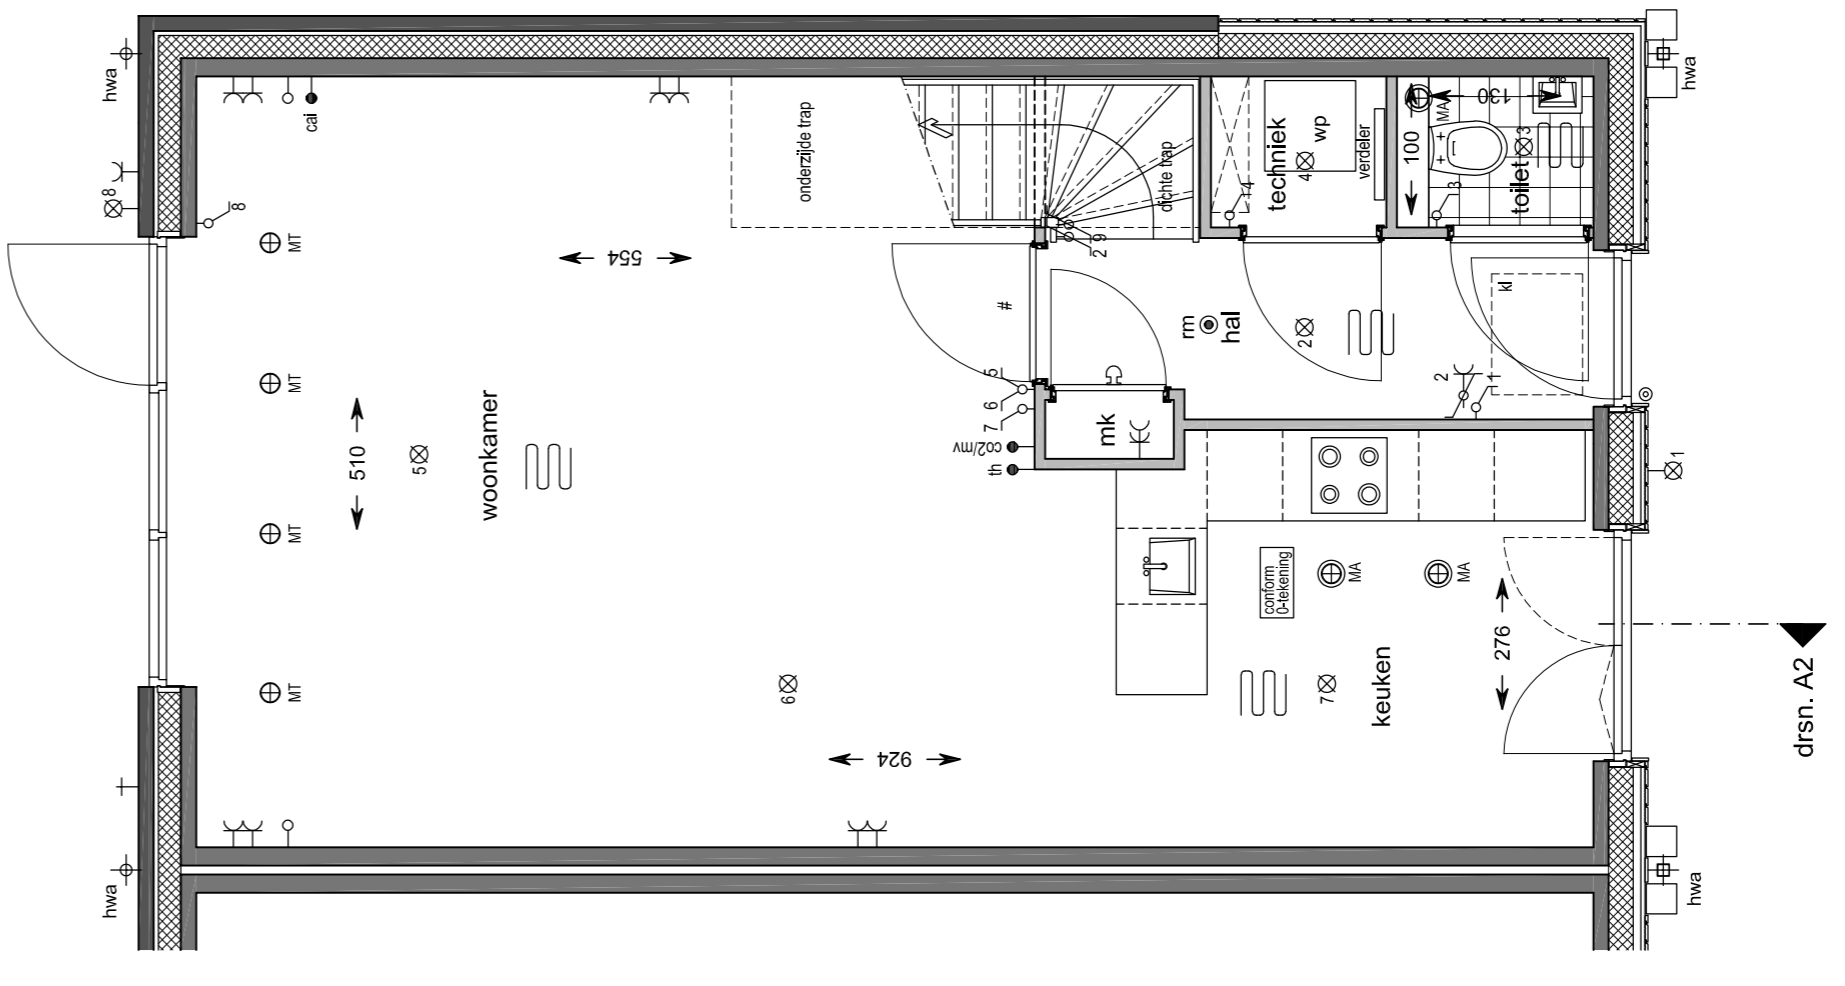

Begane grond
schaal 1:50
bouwnummer: 06 / 51

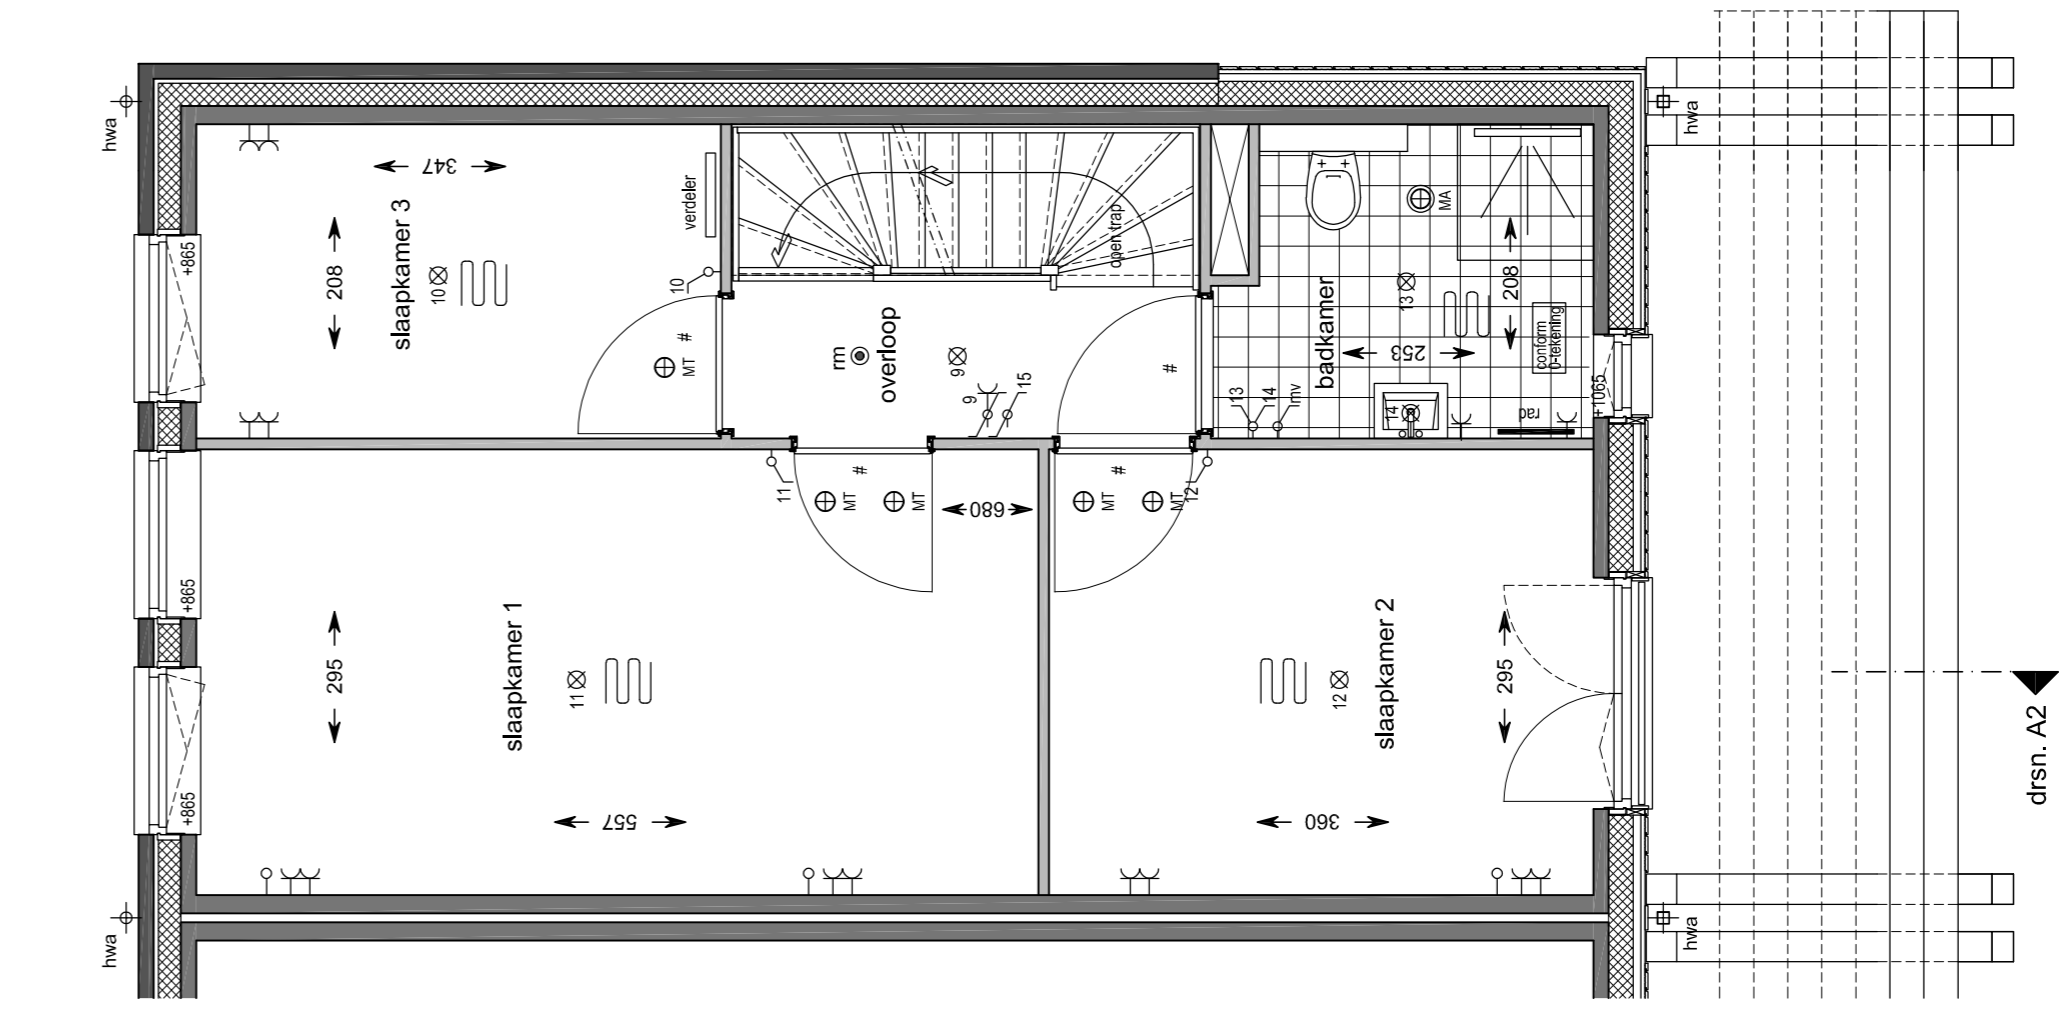

1e verdieping
schaal 1:50
bouwnummer: 06 / 51

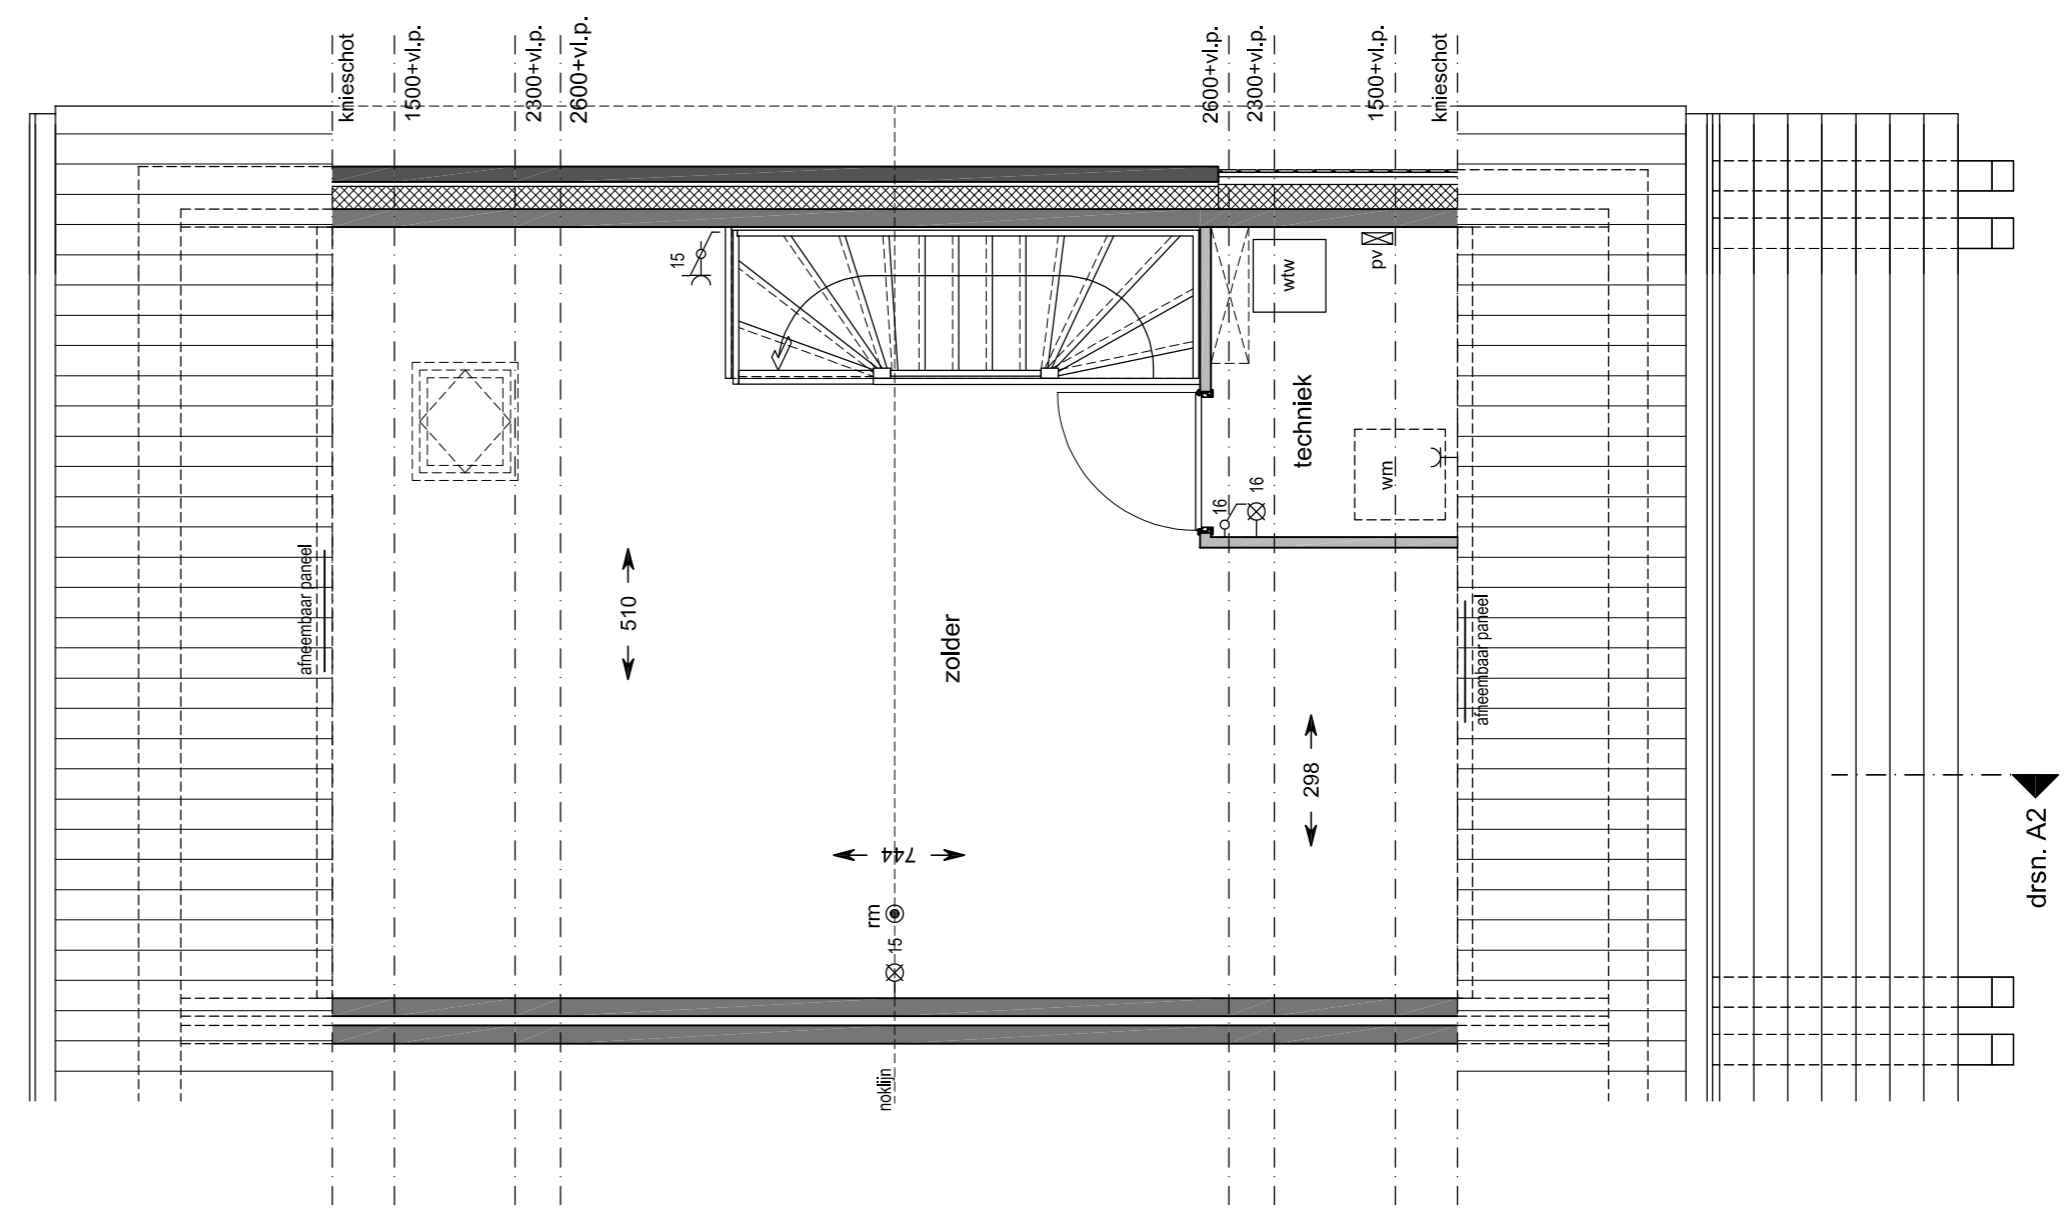

2e verdieping
schaal 1:50
bouwnummer: 06 / 51



Situatie
schaal 1:1000

project: **Hoef en Haag De Erven**
 datum: 20-05-2019
 formaat: 1000x595
 projectnummer:
 schaal: 1:50/1:100
 bladnummer:
 bouwnummer: 06 / 51
 betreft: **Verkoopkorting HOEKWONING TYPE C**
 ARCHITECTEN B.N.A.
HANS BEEN