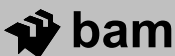


64 woningen Hoef en Haag Vianen - fase 3

werk nr. 8766

Verkooptekeningen Oranjerie




 BAM Advies & Engineering Postbus 54, 3980 CB Bunnik Telefoon (030) 659 89 33	project Hoef en Haag Fase 3			project nr. 8766
	betreft Voorblad Oranjerie Blok 4 & 5			tekeningnr. V-110
	schaal n.v.t.	tekenaar Rve	revisie Definitief	(wijz)/datum 21-12-2018

Renvooi:

Algemeen:

cv	centrale verwarming
dr	draairaam
hwa	hemelwaterafvoer
k	kast
mv	mechanische ventilatie
sv	stadsverwarming
wk	werkkast
ww	warmwaterapparaat

Installaties:

  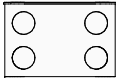	vermoedelijk plaats en afmeting radiator		rookmelder
	vermoedelijk plaats en afmeting convector		loze buisleiding
	verdelers vloerverwarming		loze buisleiding tbv boiler
	ruimte voorzien van vloerverwarming		loze buisleiding tbv vaatwasser
	afzuigpunt mechanische ventilatie (plafond)		aansluitpunt netwerk
	afzuigpunt mechanische ventilatie (wand)		aansluitpunt centrale antenne
	douche		aansluitpunt telefoon
	kraan		thermostaat
	warmtepomp		nachtverlaging
	buffervat		drukknop deurbel
	WTW unit (draadloze bediening)		zoemer deurbel
	omvormer PV-panelen		plafondlichtpunt
			wandlichtpunt
			wandlichtpunt met armatuur
			schakelaar
			serieschakelaar
			wisselschakelaar
			hoofdbediening mechanische ventilatie
			wandcontactdoos enkel
			wandcontactdoos dubbel
			wandcontactdoos elektrisch koken
			wandcontactdoos afzuigkap
			wandcontactdoos mechanische ventilatie
			wandcontactdoos omvormer
			meterkast

Deuren:

	kanteldeur
	schuifdeur
	zelfsluitende deur
	brandwerende deur

Elektra:






	rookmelder
	loze buisleiding
	loze buisleiding tbv boiler
	loze buisleiding tbv vaatwasser
	aansluitpunt netwerk
	aansluitpunt centrale antenne
	aansluitpunt telefoon
	thermostaat
	nachtverlaging
	drukknop deurbel
	zoemer deurbel
	plafondlichtpunt
	wandlichtpunt
	wandlichtpunt met armatuur
	schakelaar
	serieschakelaar
	wisselschakelaar
	hoofdbediening mechanische ventilatie
	wandcontactdoos enkel
	wandcontactdoos dubbel
	wandcontactdoos elektrisch koken
	wandcontactdoos afzuigkap
	wandcontactdoos mechanische ventilatie
	wandcontactdoos omvormer
	meterkast

Overig:

kk	plaatsingsmogelijkheid koelkast
kt	plaatsingsmogelijkheid kooktoestel
vw	plaatsingsmogelijkheid vaatwasser
wm	plaatsingsmogelijkheid wasmachine
wd	plaatsingsmogelijkheid wasdroger
	kruipluik

Draairichting ramen / deuren:

hangzijde = scharnierzijde

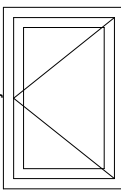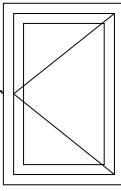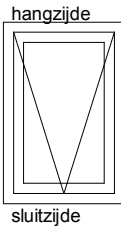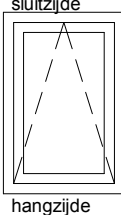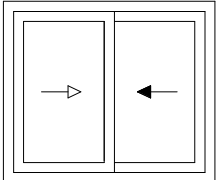
	deur/draairaam [naar buiten]
	deur/draairaam [naar binnen]
	uitzetraam
	valraam [naar binnen]
	draaikiepraam [naar binnen]
	schuifpui/schuifraam [een deel schuivend] ← binnen schuivend deel → buiten schuivend deel

 BAM Advies & Engineering Postbus 54, 3980 CB Bunnik Telefoon (030) 659 89 33	project	Hoef en Haag Fase 3		
	betreft	Renvooi		project nr. 8766
				tekeningnr. V-101
	schaal n.v.t.	tekenaar RVe	revisie Definitief	(wijz)/datum 21-12-2018


Verkoop Oranjerie

Tek nr.	Omschrijving	Formaat	Datum	Status
V-101	Renvooi	A3	21-12-2018	Definitief
V-103	Tekeningenlijst OJ	A3	21-12-2018	Definitief
V-110	Voorblad Oranjerie	A3	21-12-2018	Definitief
V-235	Bnr 24 Begane Grond	A3	21-12-2018	Definitief
V-236	Bnr 24 1e Verdieping	A3	21-12-2018	Definitief
V-237	Bnr 24 Zolder	A3	21-12-2018	Definitief
V-238	Bnr 24 Doorsnede	A3	21-12-2018	Definitief
V-239	Bnr 25 Begane Grond	A3	21-12-2018	Definitief
V-240	Bnr 25 1e Verdieping	A3	21-12-2018	Definitief
V-241	Bnr 25 Zolder	A3	21-12-2018	Definitief
V-242	Bnr 25 Doorsnede	A3	21-12-2018	Definitief
V-243	Bnr 26 Begane Grond	A3	21-12-2018	Definitief
V-244	Bnr 26 1e Verdieping	A3	21-12-2018	Definitief
V-245	Bnr 26 Zolder	A3	21-12-2018	Definitief
V-246	Bnr 26 Doorsnede	A3	21-12-2018	Definitief
V-247	Bnr 27 Begane Grond	A3	21-12-2018	Definitief
V-248	Bnr 27 1e Verdieping	A3	21-12-2018	Definitief
V-249	Bnr 27 Zolder	A3	21-12-2018	Definitief
V-250	Bnr 27 Doorsnede	A3	21-12-2018	Definitief
V-251	Bnr 28 Begane Grond	A3	21-12-2018	Definitief
V-252	Bnr 28 1e Verdieping	A3	21-12-2018	Definitief
V-253	Bnr 28 Zolder	A3	21-12-2018	Definitief
V-254	Bnr 28 Doorsnede	A3	21-12-2018	Definitief
V-255	Bnr 29 Begane Grond	A3	21-12-2018	Definitief
V-256	Bnr 29 1e Verdieping	A3	21-12-2018	Definitief
V-257	Bnr 29 Zolder	A3	21-12-2018	Definitief
V-258	Bnr 29 Doorsnede	A3	21-12-2018	Definitief
V-259	Bnr 30 Begane Grond	A3	21-12-2018	Definitief
V-260	Bnr 30 1e Verdieping	A3	21-12-2018	Definitief
V-261	Bnr 30 Zolder	A3	21-12-2018	Definitief
V-262	Bnr 30 Doorsnede	A3	21-12-2018	Definitief
V-263	Bnr 31 Begane Grond	A3	21-12-2018	Definitief
V-264	Bnr 31 1e Verdieping	A3	21-12-2018	Definitief
V-265	Bnr 31 Zolder	A3	21-12-2018	Definitief
V-266	Bnr 31 Doorsnede	A3	21-12-2018	Definitief
V-523	Voorgevel blok 4	A3	21-12-2018	Definitief
V-524	Zijgevels blok 4	A3	21-12-2018	Definitief
V-525	Achtergevel blok 4	A3	21-12-2018	Definitief
V-534	Voorgevel blok 5	A3	21-12-2018	Definitief
V-535	Zijgevels blok 5	A3	21-12-2018	Definitief
V-536	Achtergevel blok 5	A3	21-12-2018	Definitief


 BAM Advies & Engineering Postbus 54, 3980 CB Bunnik Telefoon (030) 659 89 33	project Hoef en Haag Fase 3			project nr. 8766	
	betreft Tekeningenlijst Oranjerie			tekeningnr. V-103	
	schaal n.v.t.	tekenaar RvE	revisie Definitief	(wijz)/datum 21-12-2018	

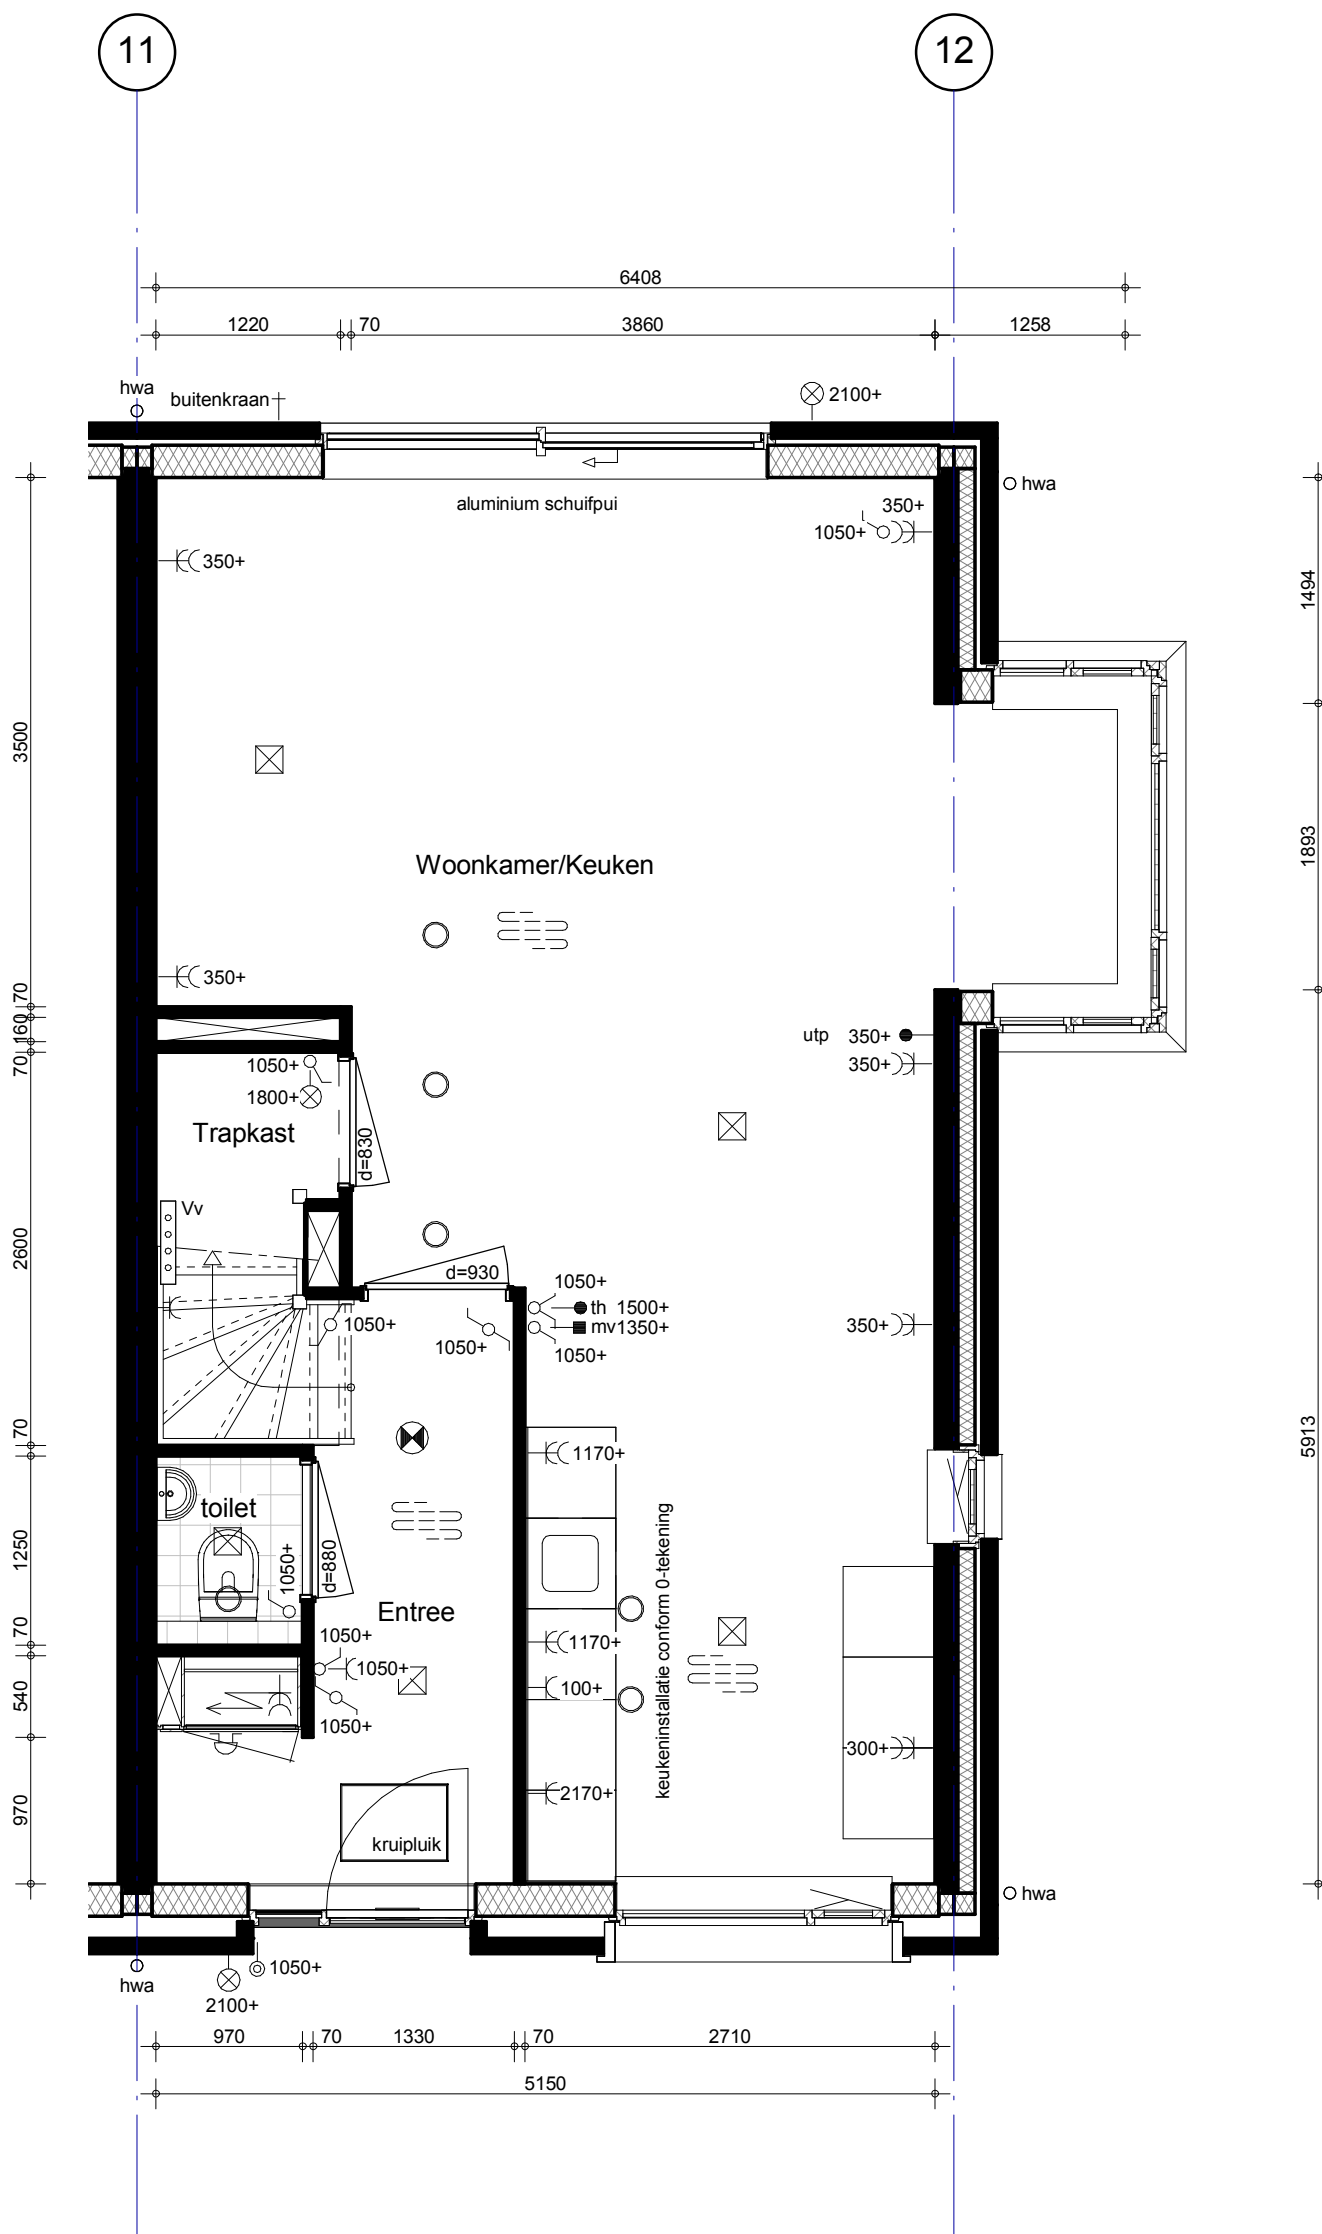


 BAM Advies & Engineering Postbus 54, 3980 CB Bunnik Telefoon (030) 659 89 33	project Hoef en Haag Fase 3			project nr. 8766
	betreft Oranjerie Begane grond Bouwnr. 24 Type 3kse			tekeningnr. V-235
	schaal 1:50	tekenaar Rve	revisie Definitief	(wijz)/datum 21-12-2018

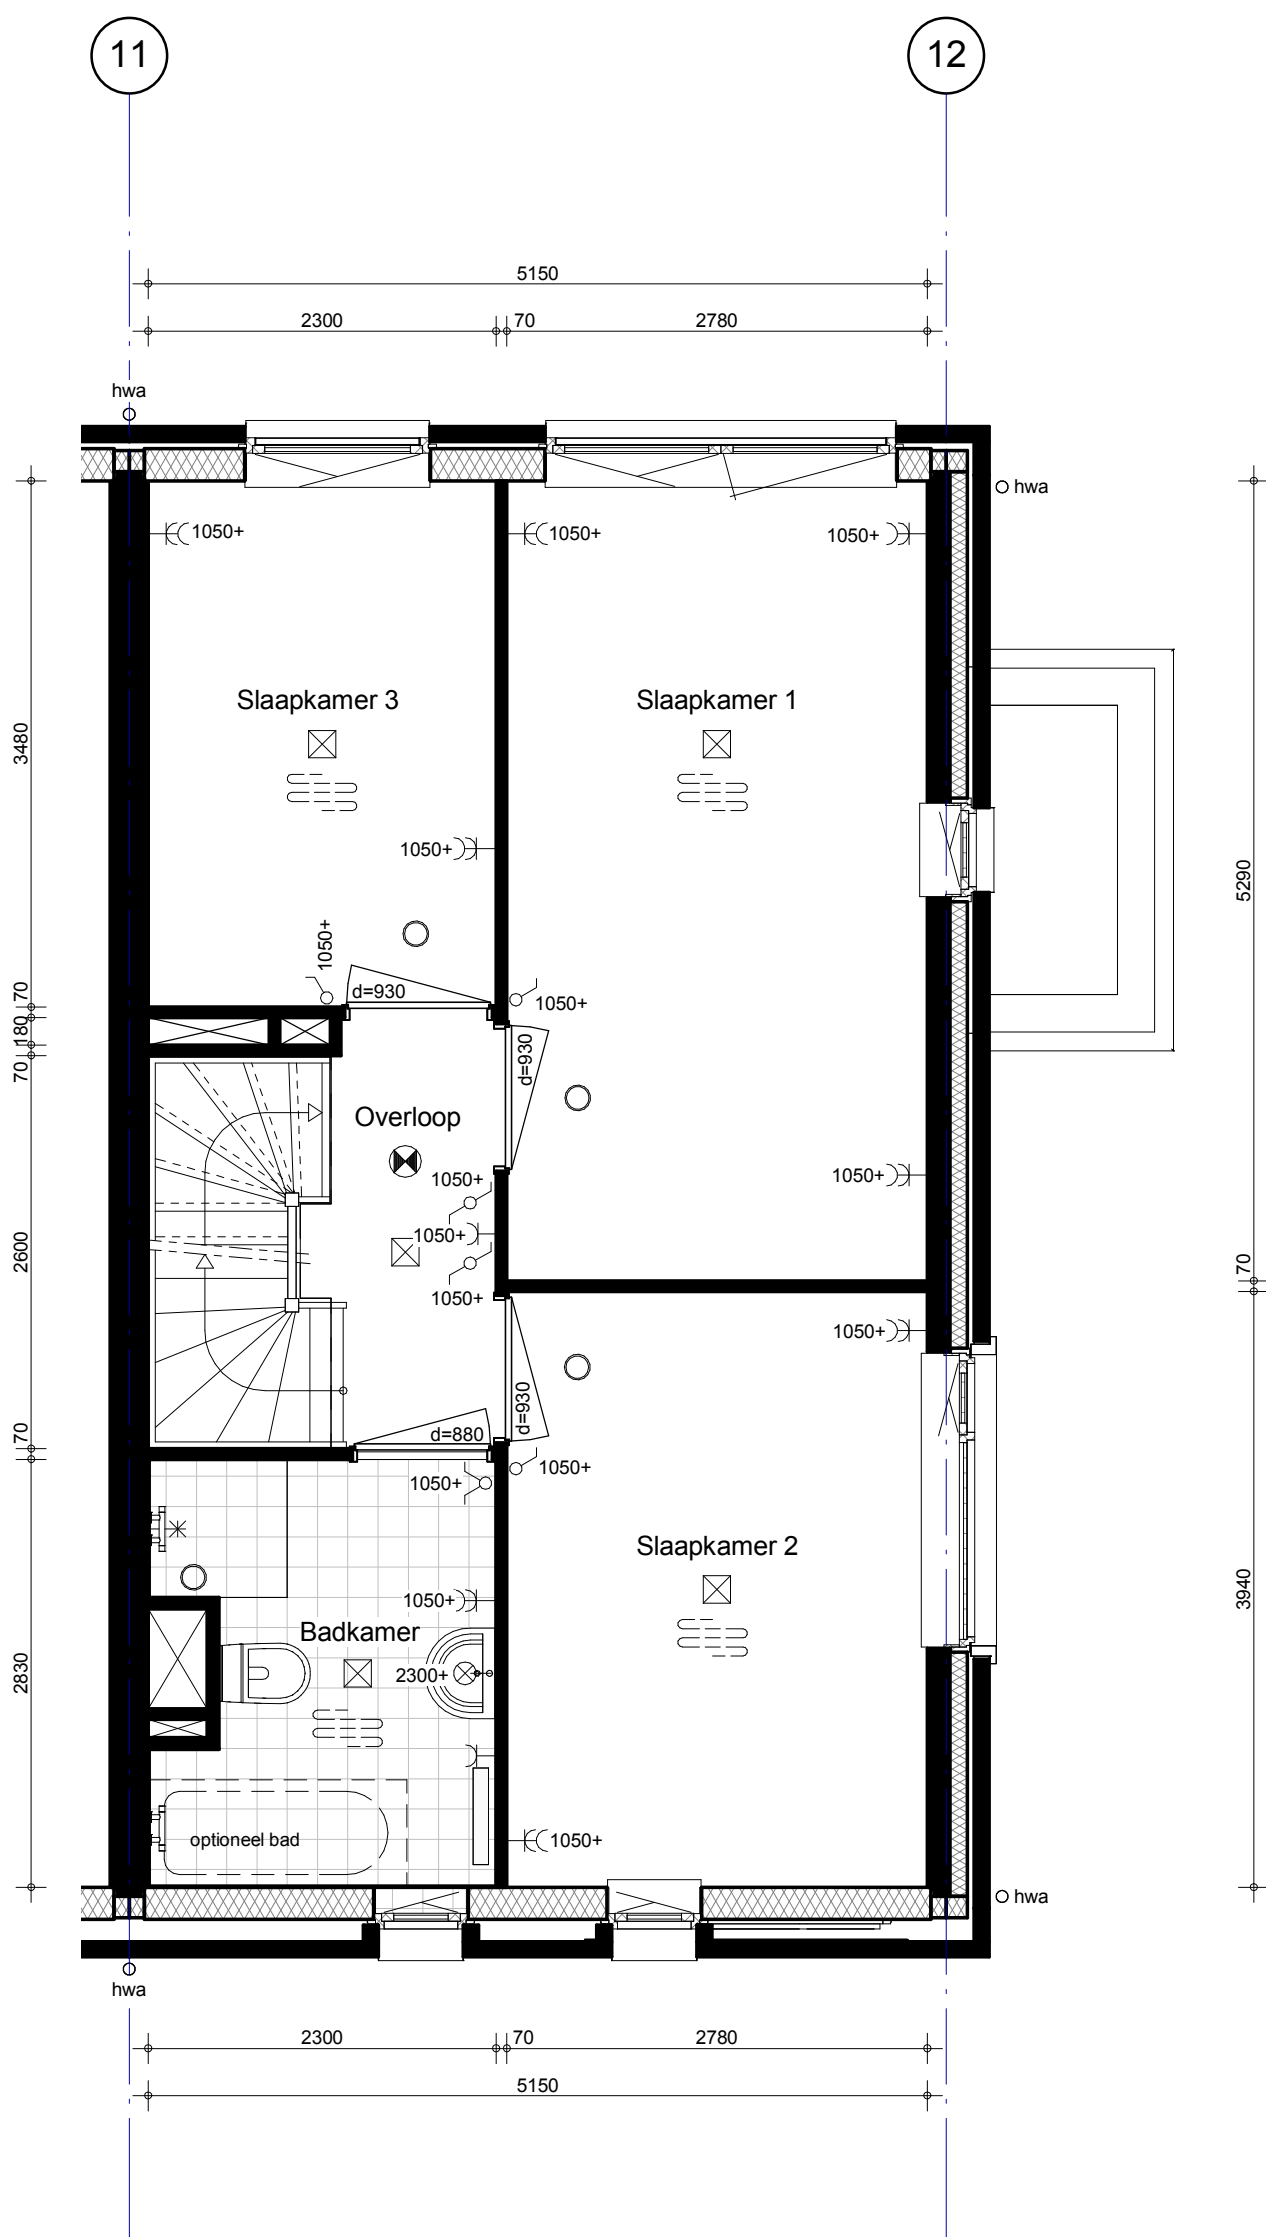


 BAM Advies & Engineering Postbus 54, 3980 CB Bunnik Telefoon (030) 659 89 33	project Hoef en Haag Fase 3			project nr. 8766
	betreft Oranjerie 1e verdieping Bouwnr. 24 Type 3kse			tekeningnr. V-236
	schaal 1:50	tekenaar Rve	revisie Definitief	(wijz)/datum 21-12-2018

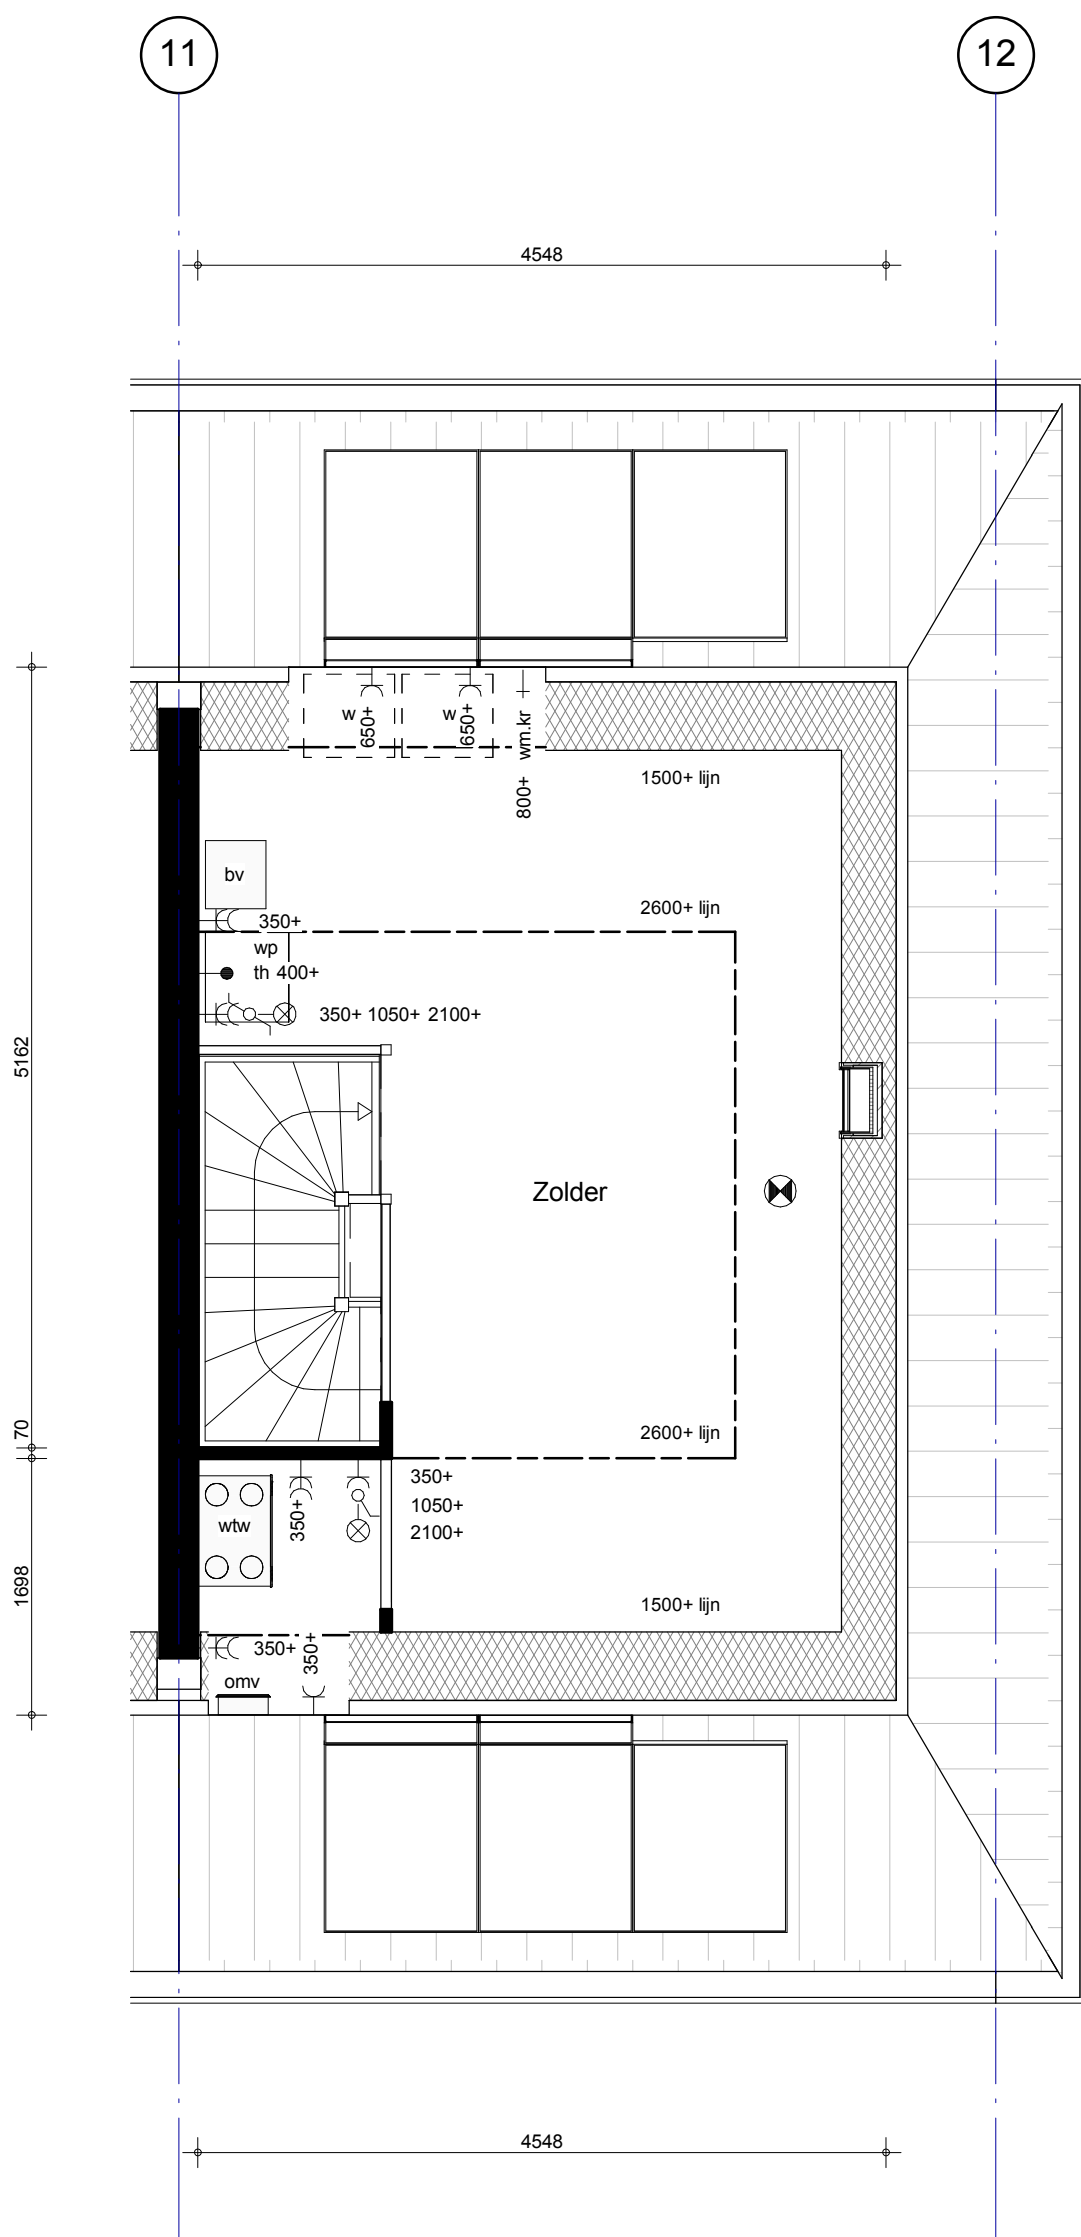


 BAM Advies & Engineering Postbus 54, 3980 CB Bunnik Telefoon (030) 659 89 33	project Hoef en Haag Fase 3			project nr. 8766
	betreft Oranjerie Zolder Bouwnr. 24 Type 3kse			tekeningnr. V-237
	schaal 1:50	tekenaar RVe	revisie Definitief	(wijz)/datum 21-12-2018

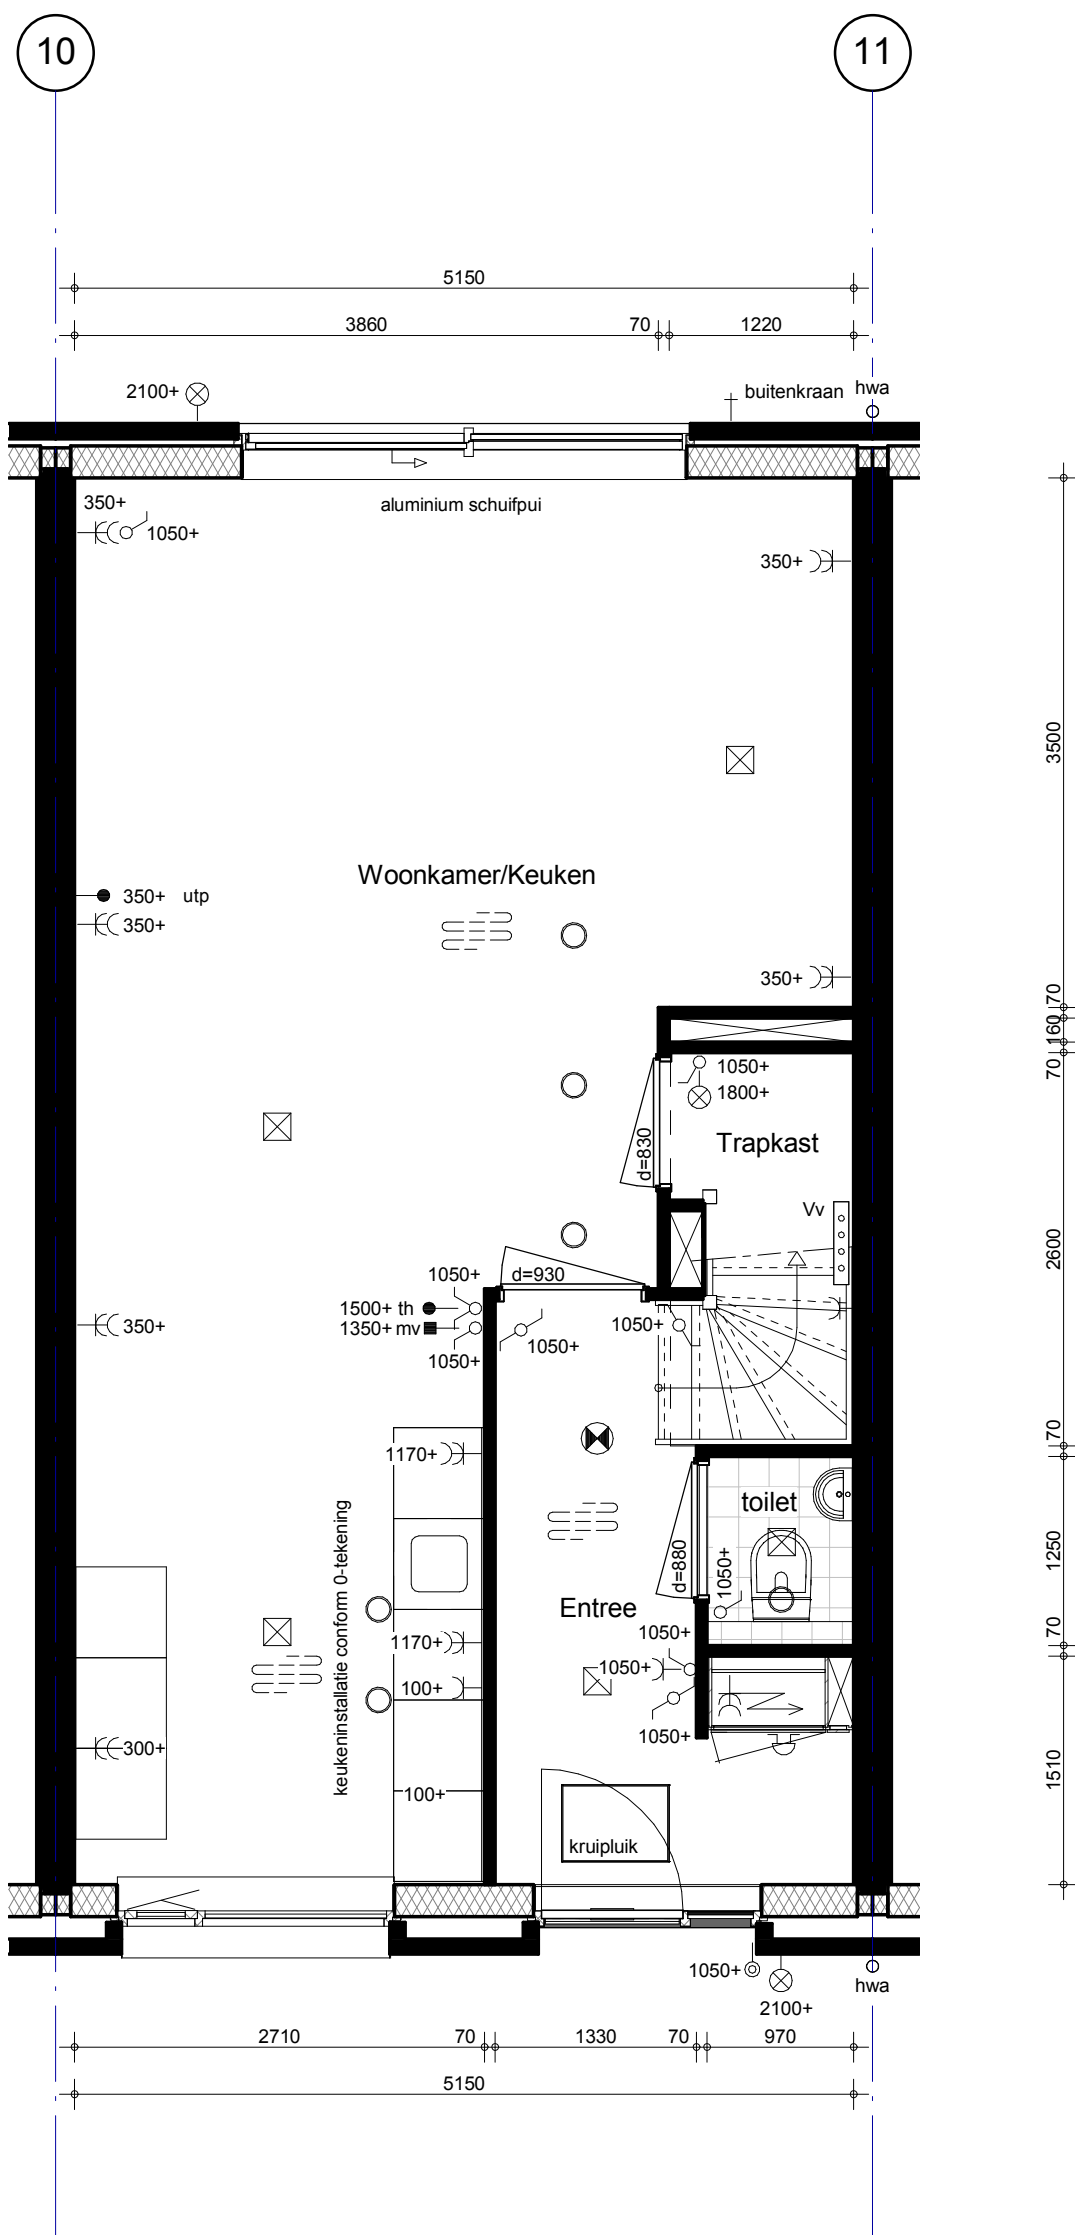


 BAM Advies & Engineering Postbus 54, 3980 CB Bunnik Telefoon (030) 659 89 33	project Hoef en Haag Fase 3			project nr. 8766
	betreft Oranjerie Begane grond Bouwnr. 25 Type 4			tekeningnr. V-239
	schaal 1:50	tekenaar RvE	revisie Definitief	(wijz)/datum 21-12-2018

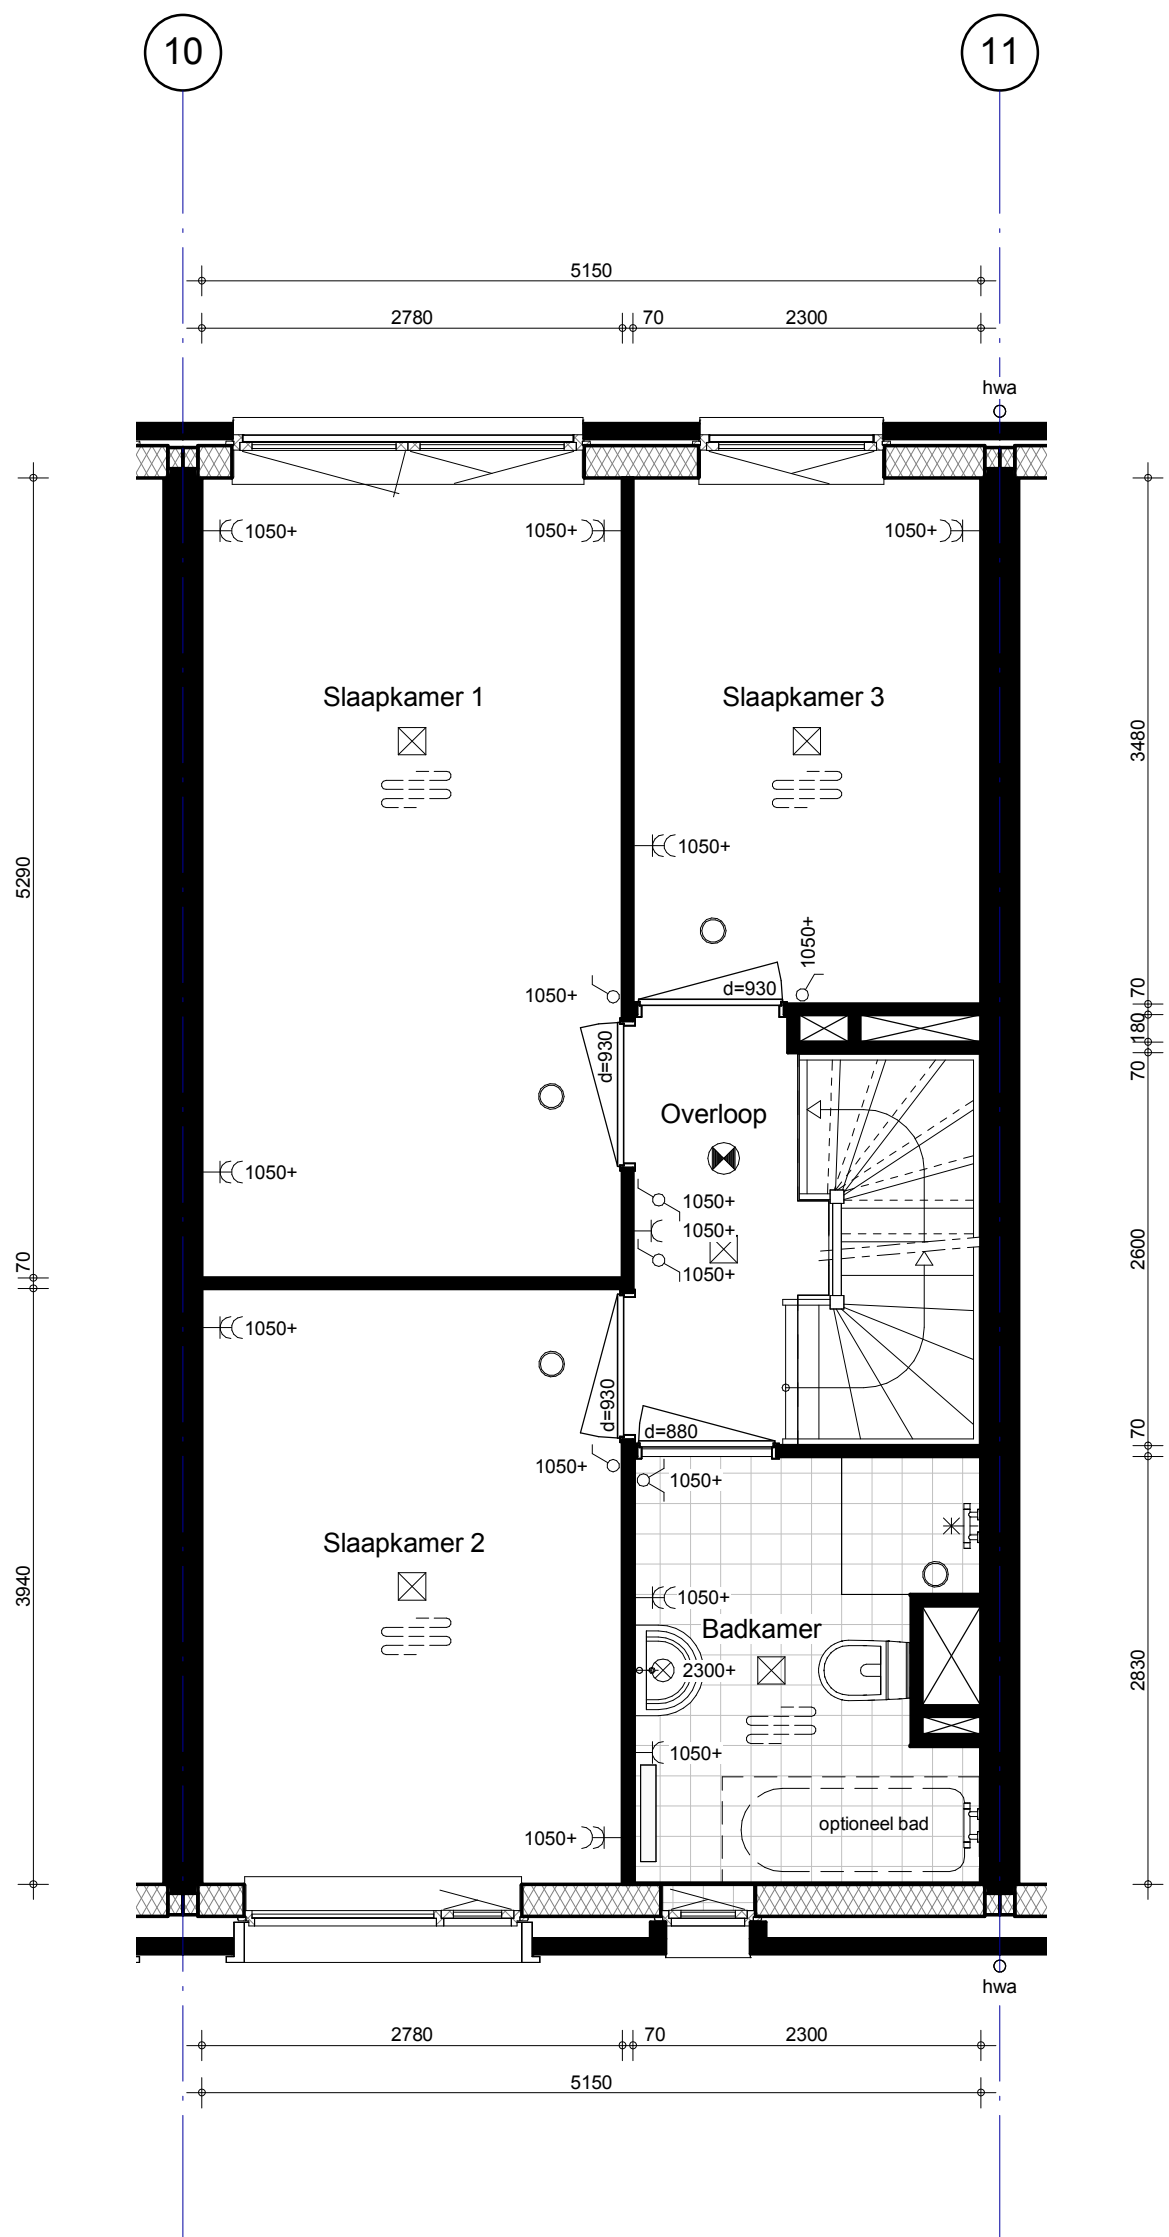


 BAM Advies & Engineering Postbus 54, 3980 CB Bunnik Telefoon (030) 659 89 33	project Hoef en Haag Fase 3			project nr. 8766
	betreft Oranjerie 1e verdieping Bouwnr. 25 Type 4			tekeningnr. V-240
	schaal 1:50	tekenaar RvE	revisie Definitief	(wijz)/datum 21-12-2018

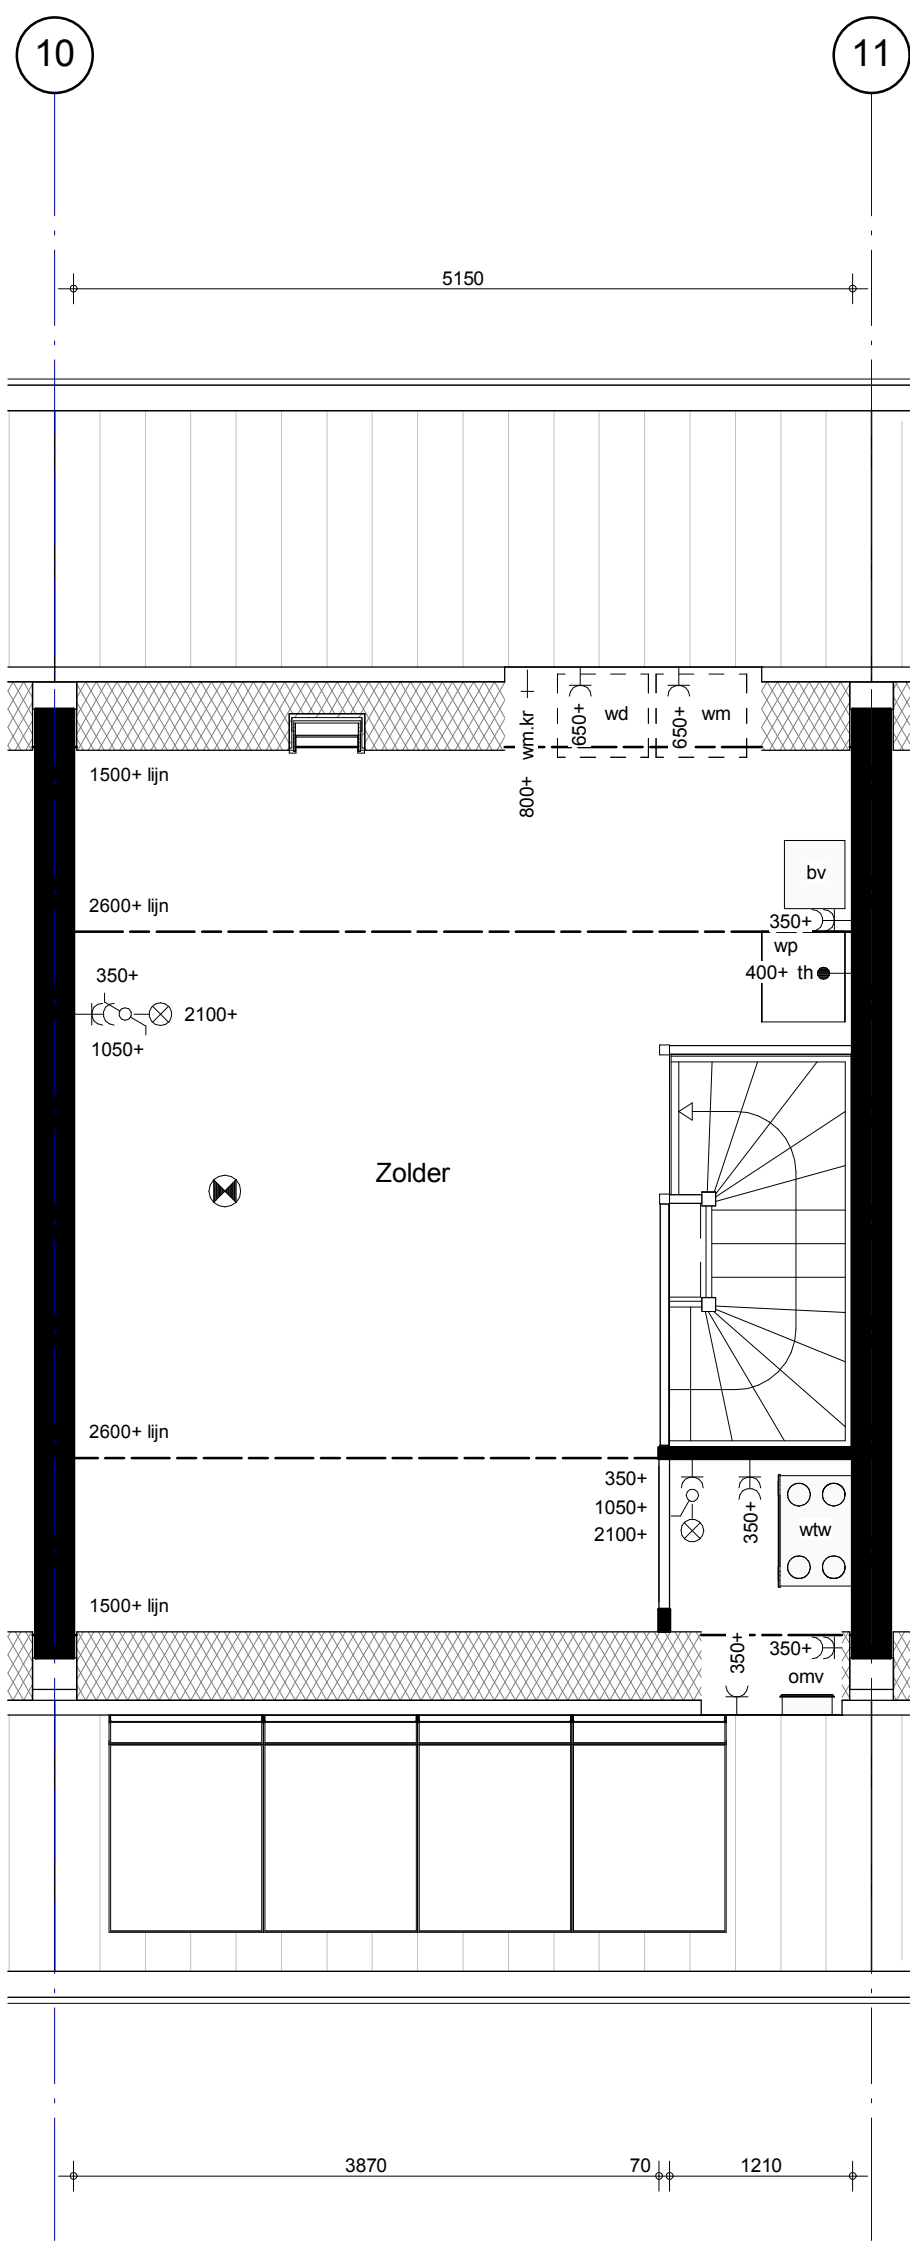


 BAM Advies & Engineering Postbus 54, 3980 CB Bunnik Telefoon (030) 659 89 33	project Hoef en Haag Fase 3			project nr. 8766
	betreft Oranjerie Zolder Bouwnr. 25 Type 4			tekeningnr. V-241
	schaal 1:50	tekenaar RvE	revisie Definitief	(wijz)/datum 21-12-2018

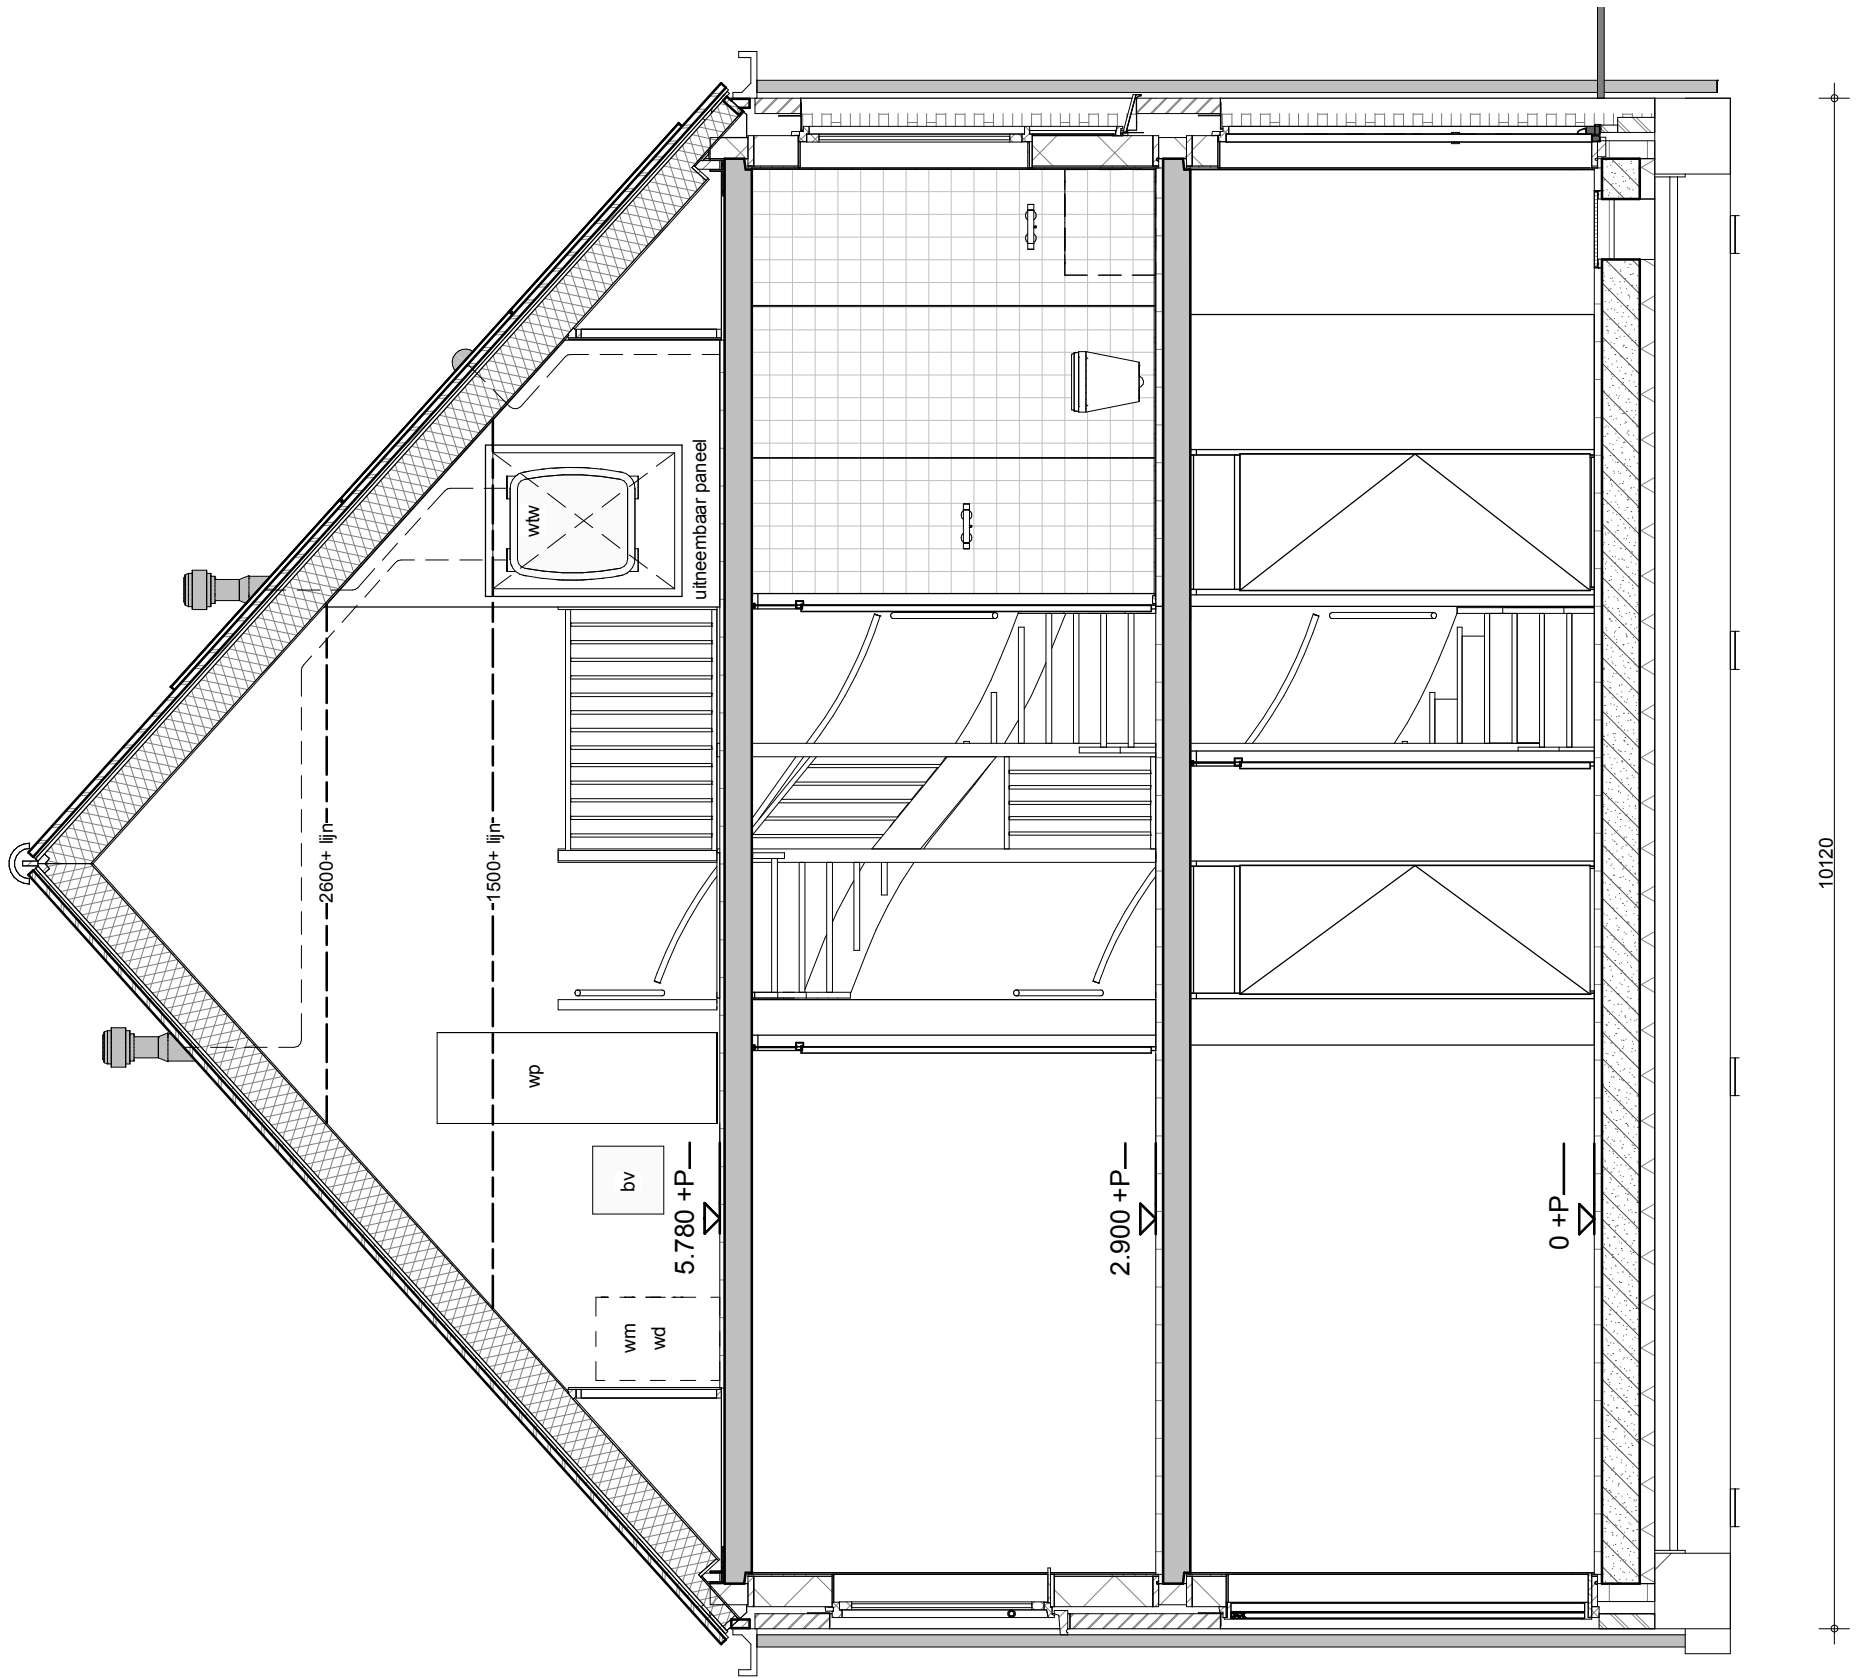


 BAM Advies & Engineering Postbus 54, 3980 CB Bunnik Telefoon (030) 659 89 33	project Hoef en Haag Fase 3			project nr. 8766
	betreft Oranjerie Doorsnede Bouwnr. 25 Type 4			tekeningnr. V-242
	schaal 1:50	tekenaar RvE	revisie Definitief	(wijz)/datum 21-12-2018

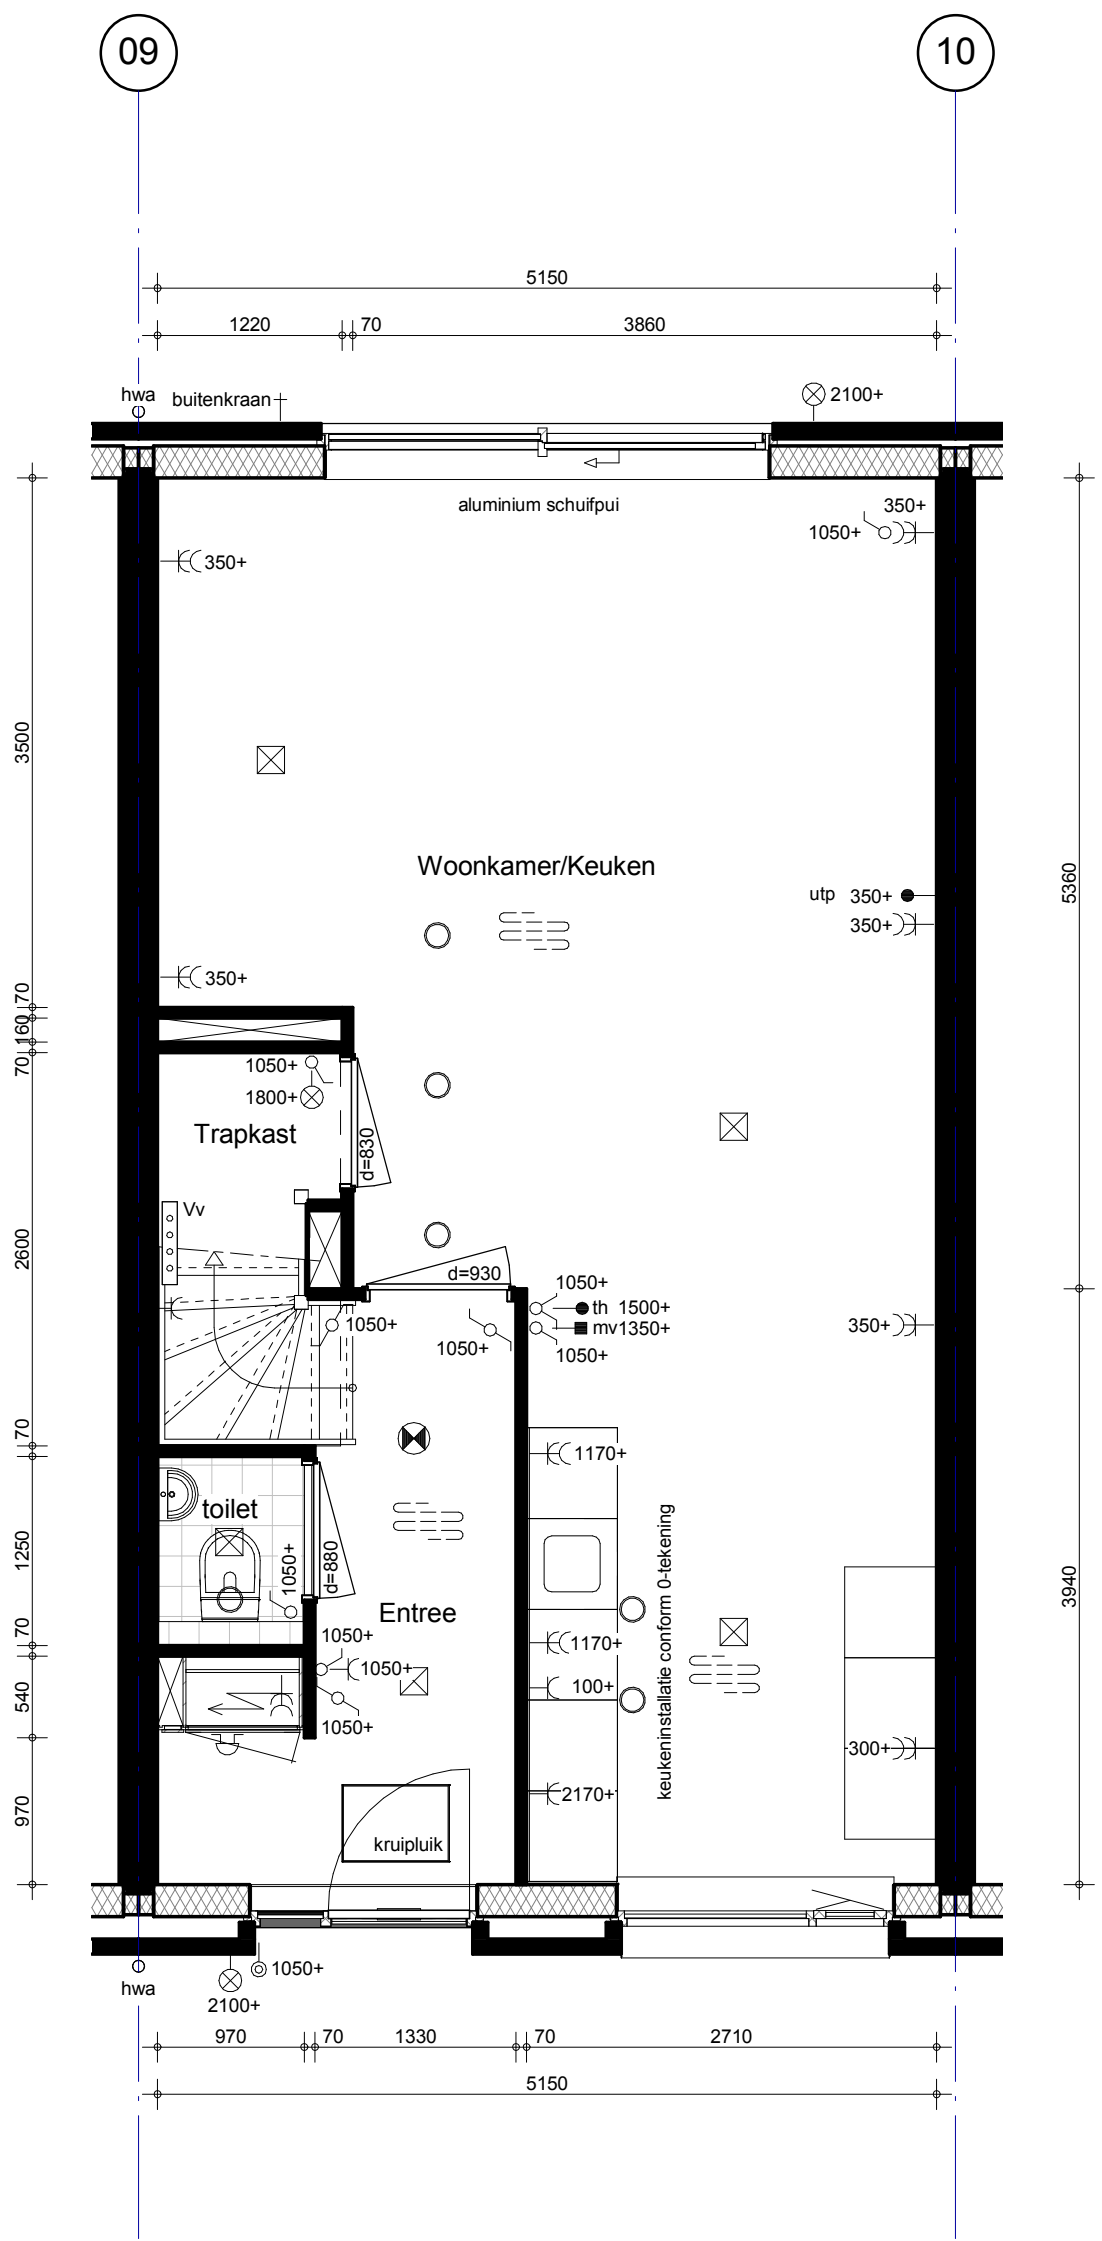


 BAM Advies & Engineering Postbus 54, 3980 CB Bunnik Telefoon (030) 659 89 33	project Hoef en Haag Fase 3			project nr. 8766
	betreft Oranjerie Begane grond Bouwnr. 26 Type 4s			tekeningnr. V-243
	schaal 1:50	tekenaar RvE	revisie Definitief	(wijz)/datum 21-12-2018

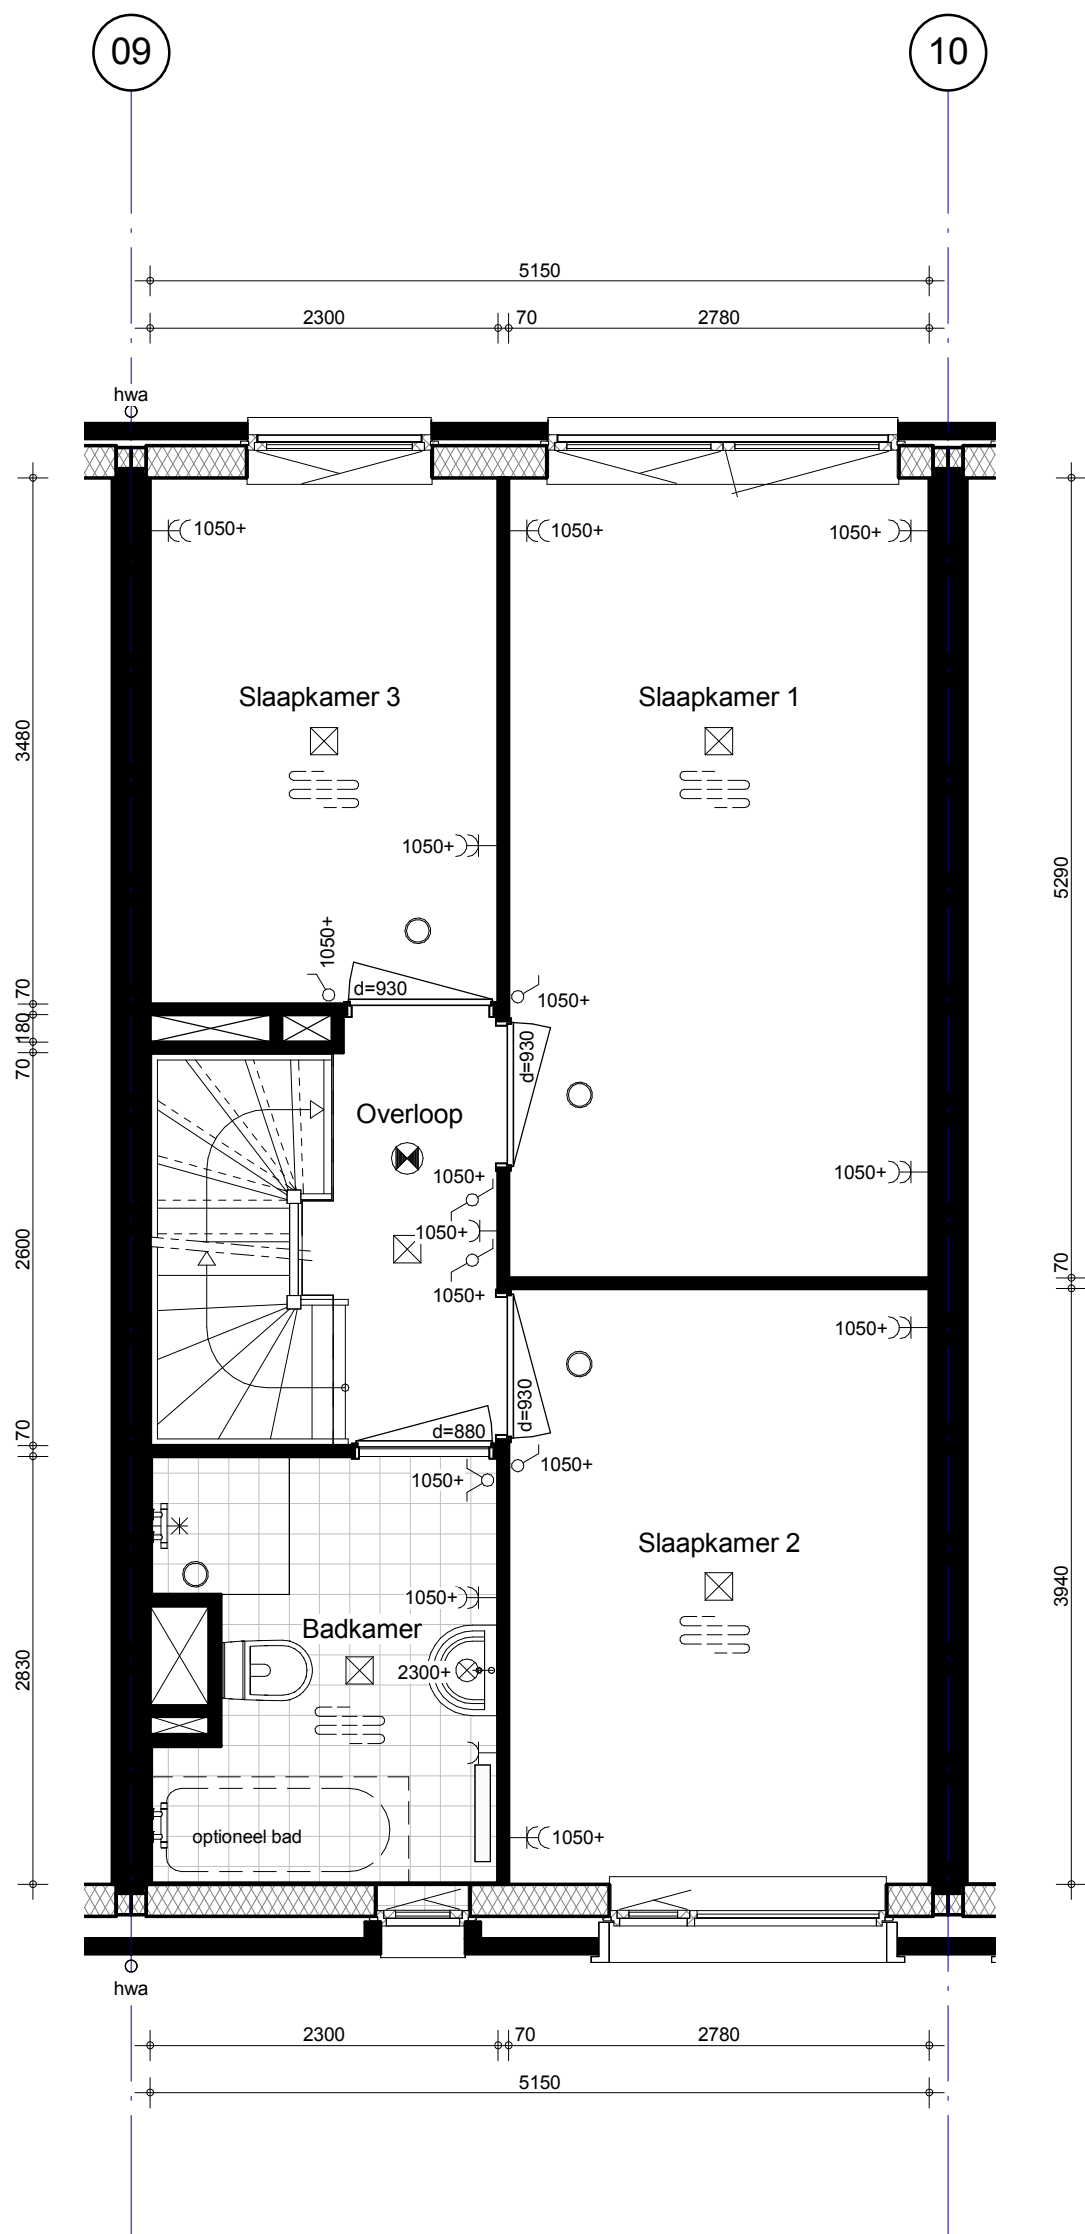


 BAM Advies & Engineering Postbus 54, 3980 CB Bunnik Telefoon (030) 659 89 33	project Hoef en Haag Fase 3			project nr. 8766
	betreft Oranjerie 1e verdieping Bouwnr. 26 Type 4s			tekeningnr. V-244
	schaal 1:50	tekenaar RVe	revisie Definitief	(wijz)/datum 21-12-2018

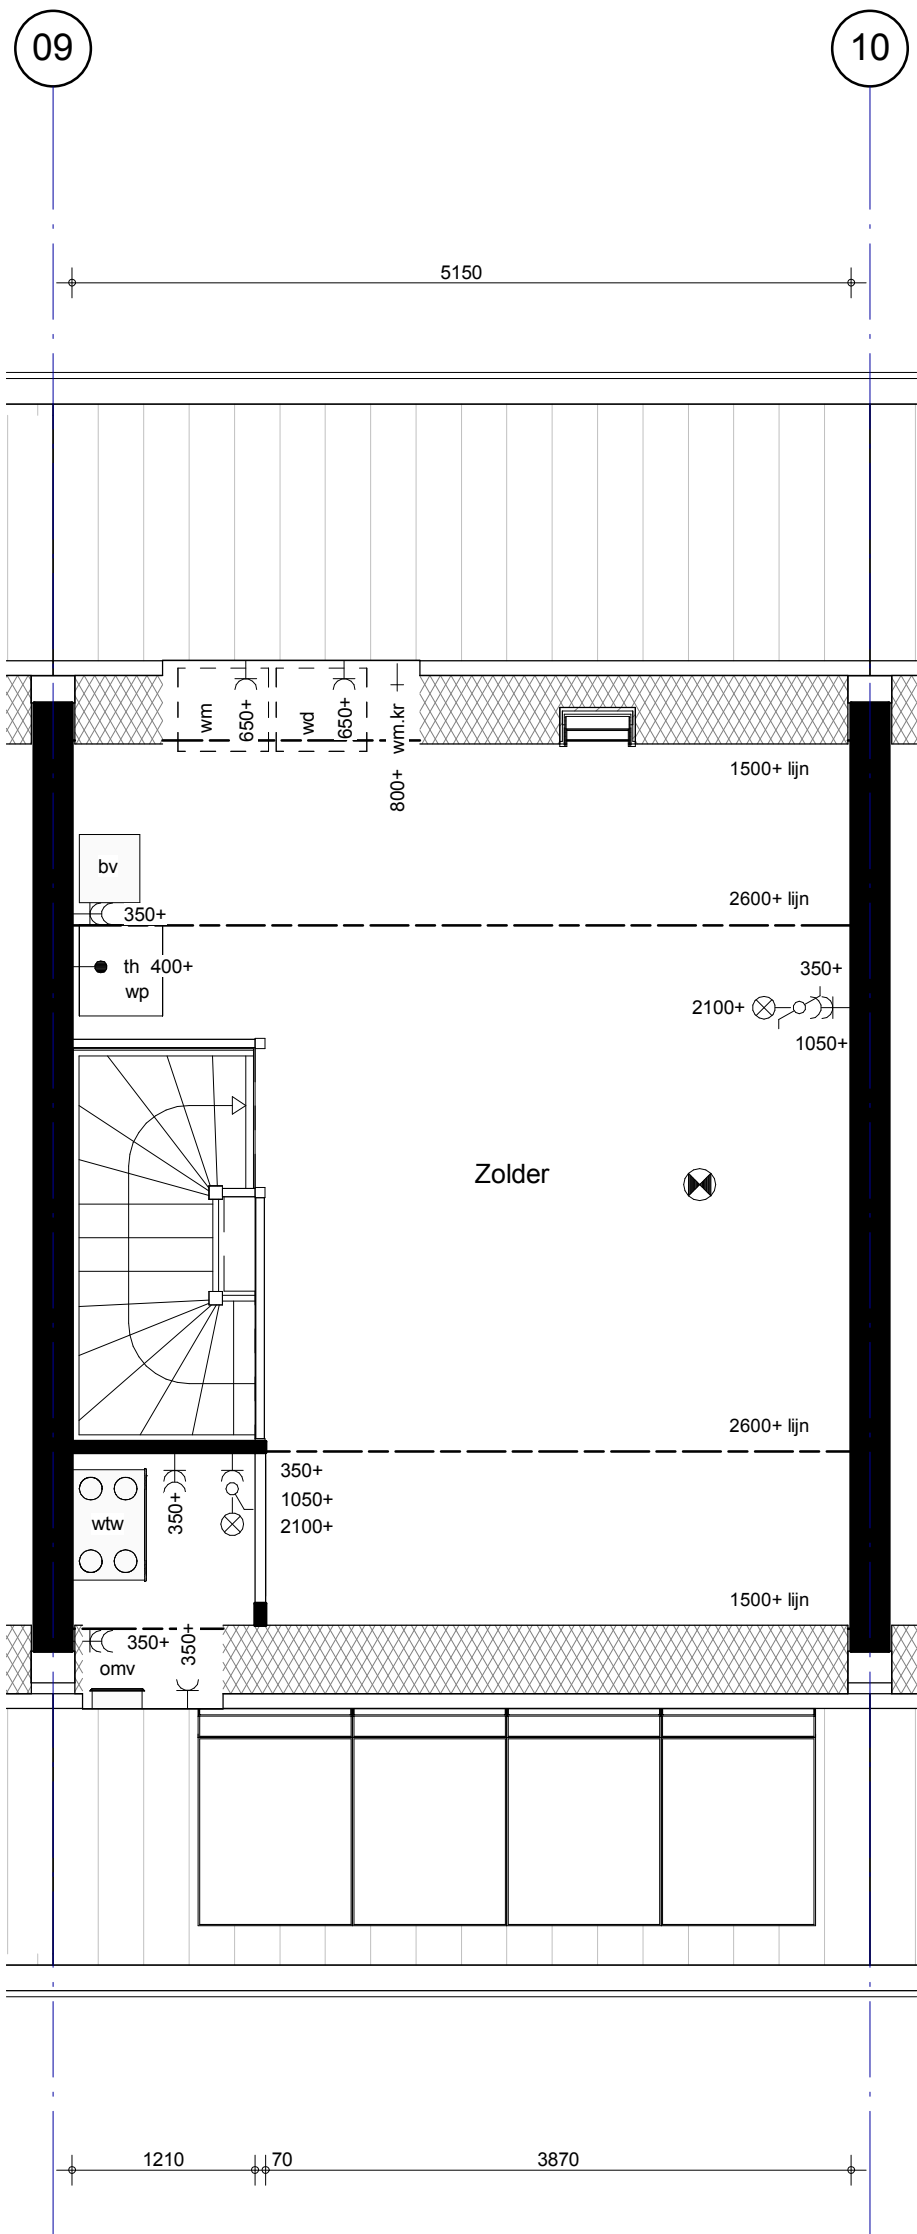



 BAM Advies & Engineering Postbus 54, 3980 CB Bunnik Telefoon (030) 659 89 33	project Hoef en Haag Fase 3			project nr. 8766
	betreft Oranjerie Zolder Bouwnr. 26 Type 4s			tekeningnr. V-245
	schaal 1:50	tekenaar RVe	revisie Definitief	(wijz)/datum 21-12-2018

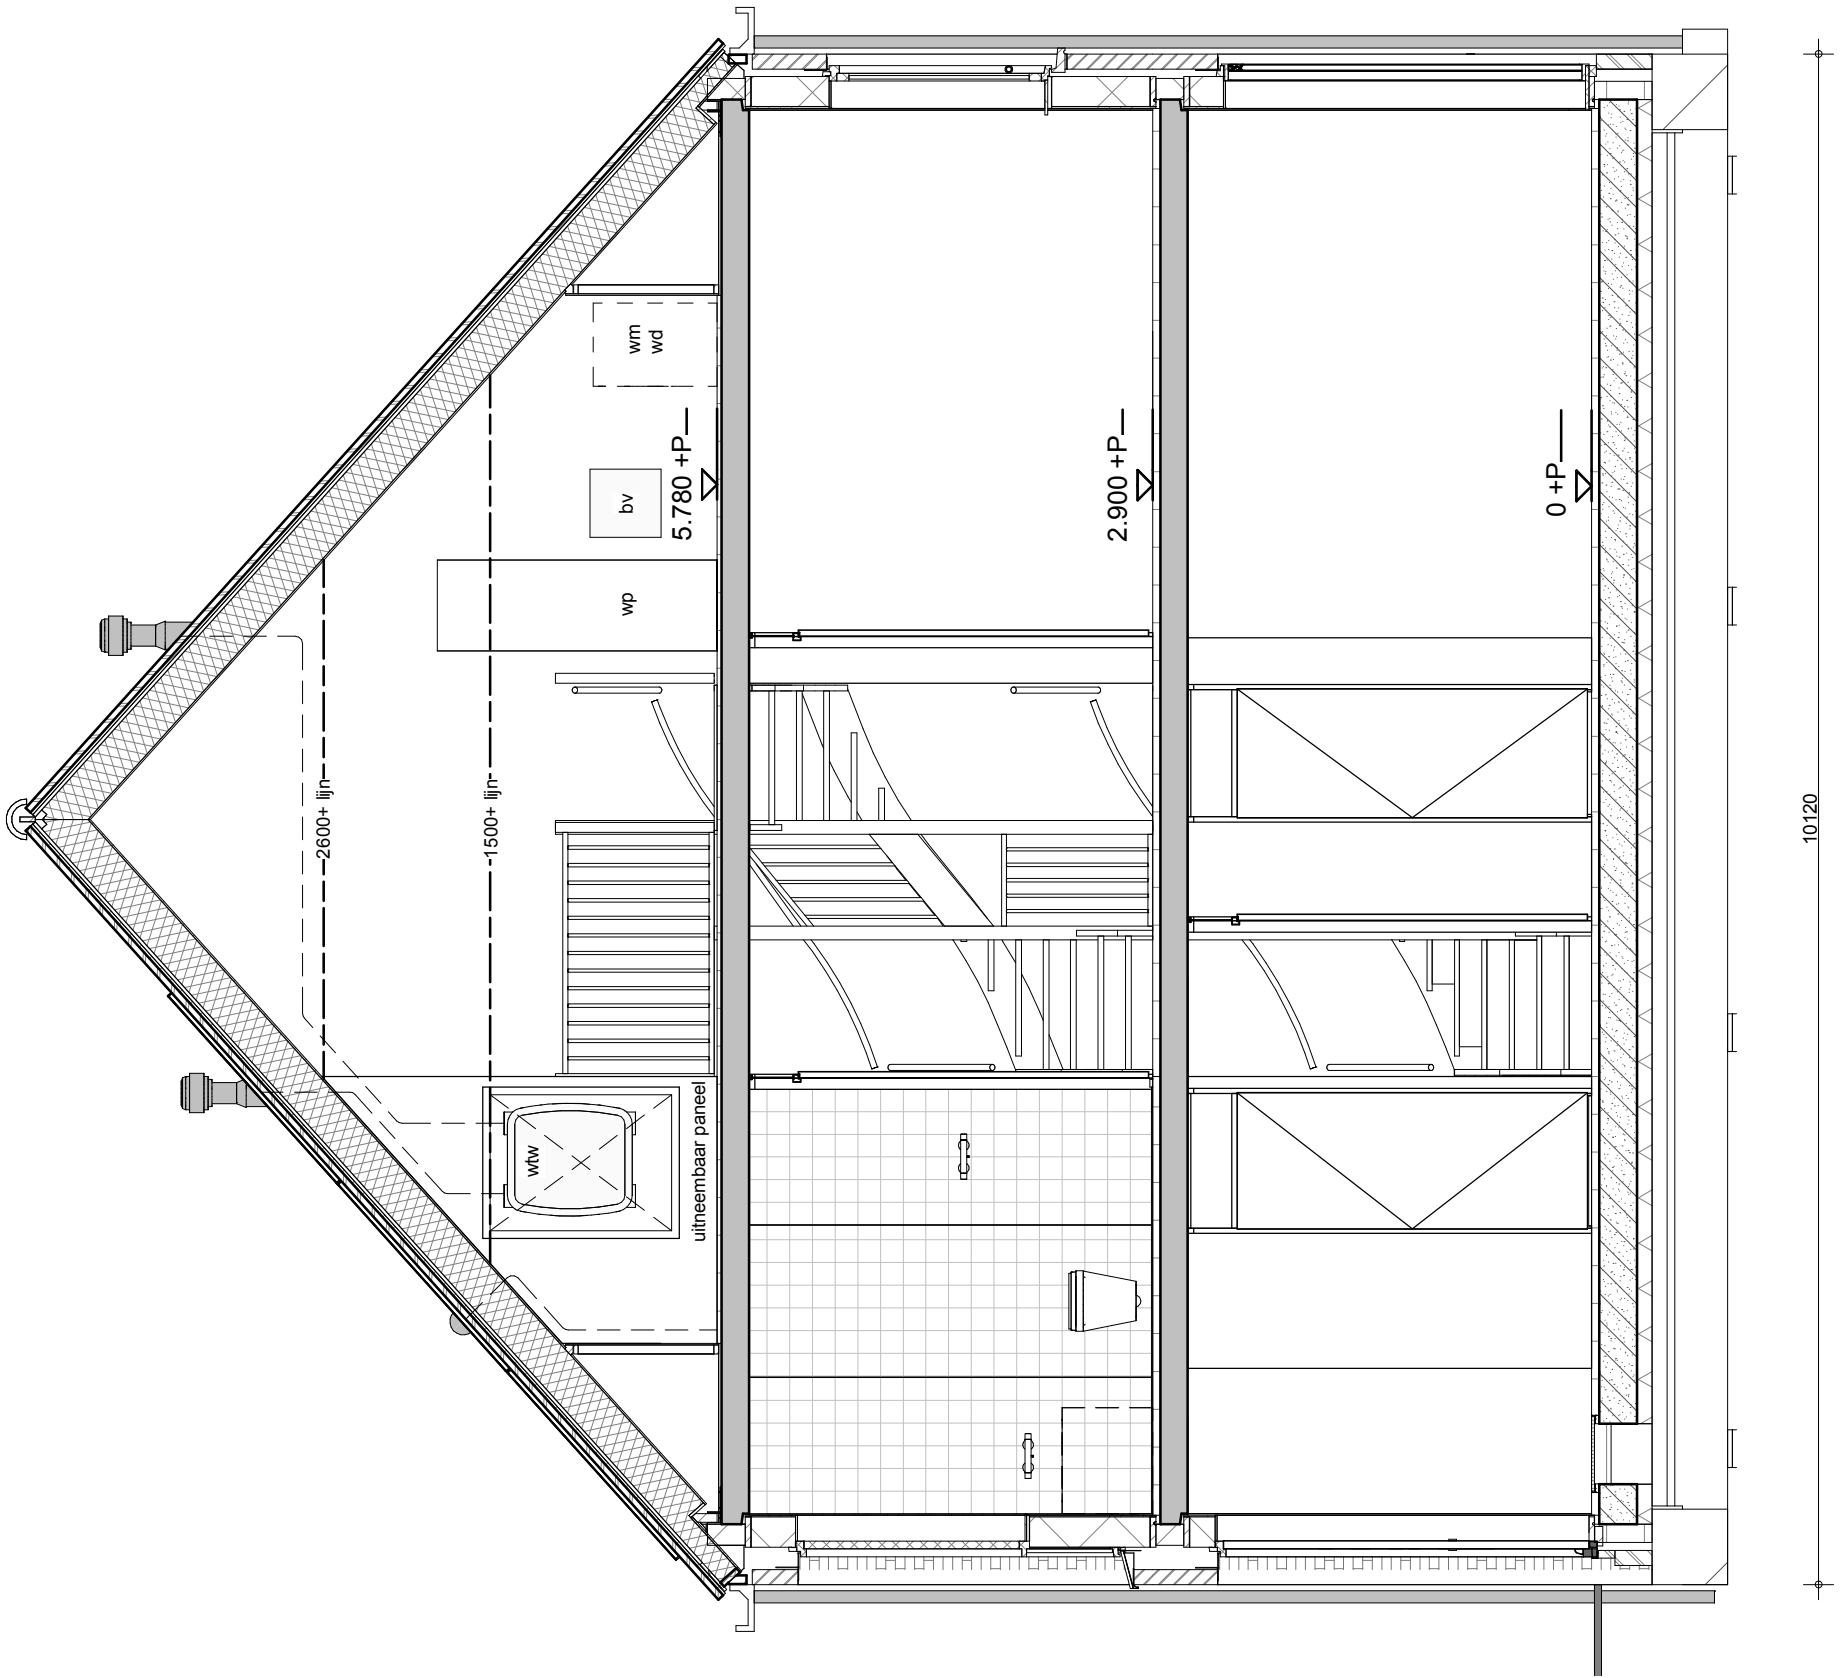


 BAM Advies & Engineering Postbus 54, 3980 CB Bunnik Telefoon (030) 659 89 33	project Hoef en Haag Fase 3			project nr. 8766
	betreft Oranjerie Doorsnede Bouwnr. 26 Type 4s			tekeningnr. V-246
	schaal 1:50	tekenaar RvE	revisie Definitief	(wijz)/datum 21-12-2018

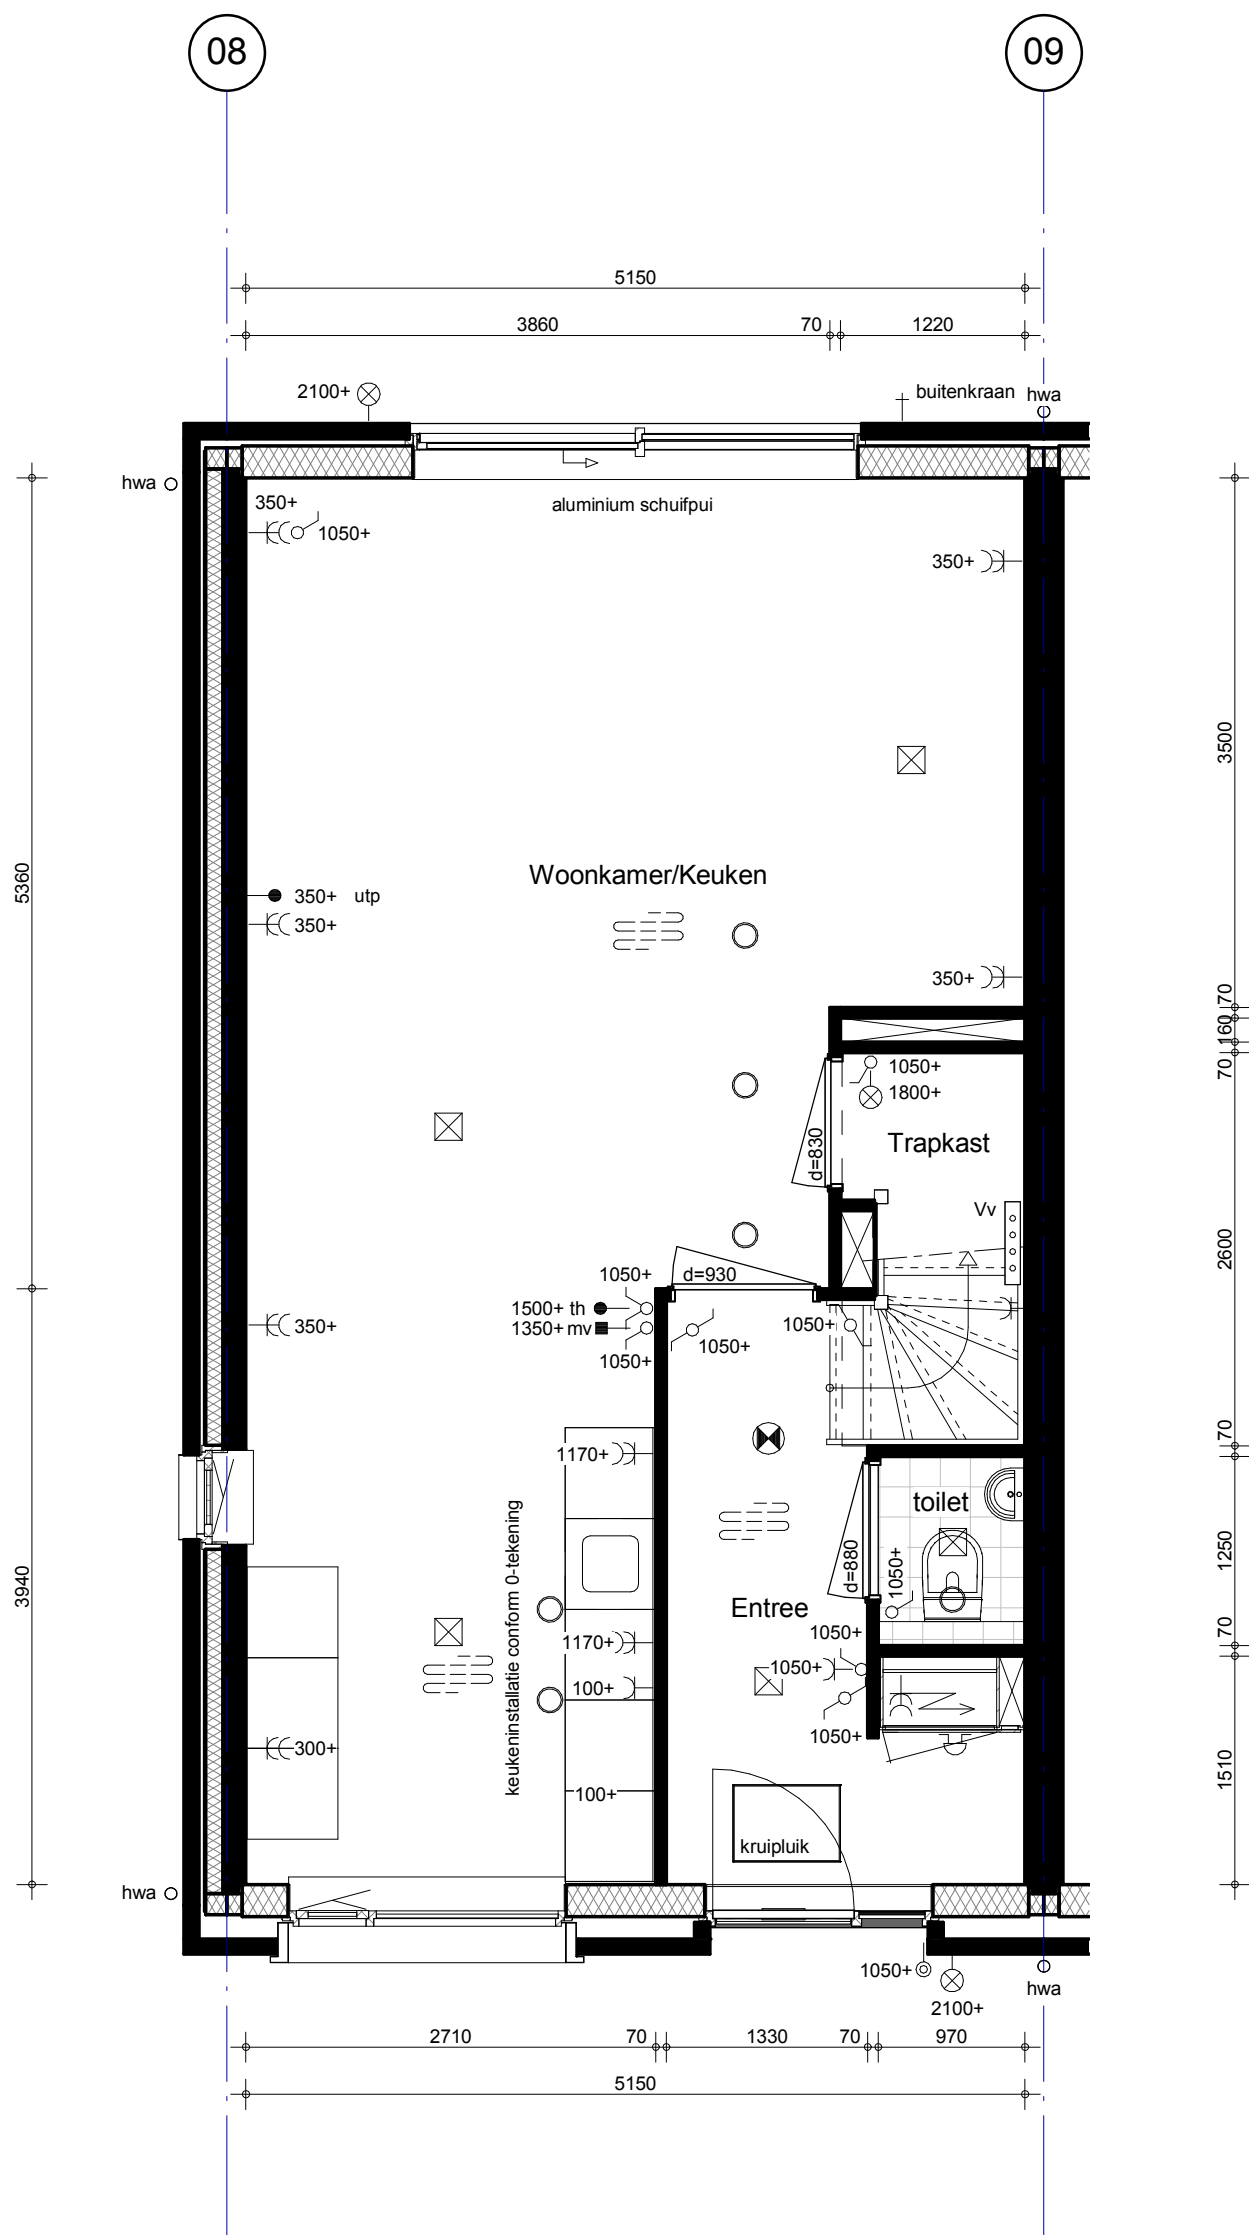

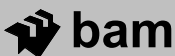
 BAM Advies & Engineering Postbus 54, 3980 CB Bunnik Telefoon (030) 659 89 33	project Hoef en Haag Fase 3			project nr. 8766
	betreft Oranjerie Begane grond Bouwnr. 27 Type 3k			tekeningnr. V-247
	schaal 1:50	tekenaar RvE	revisie Definitief	(wijz)/datum 21-12-2018

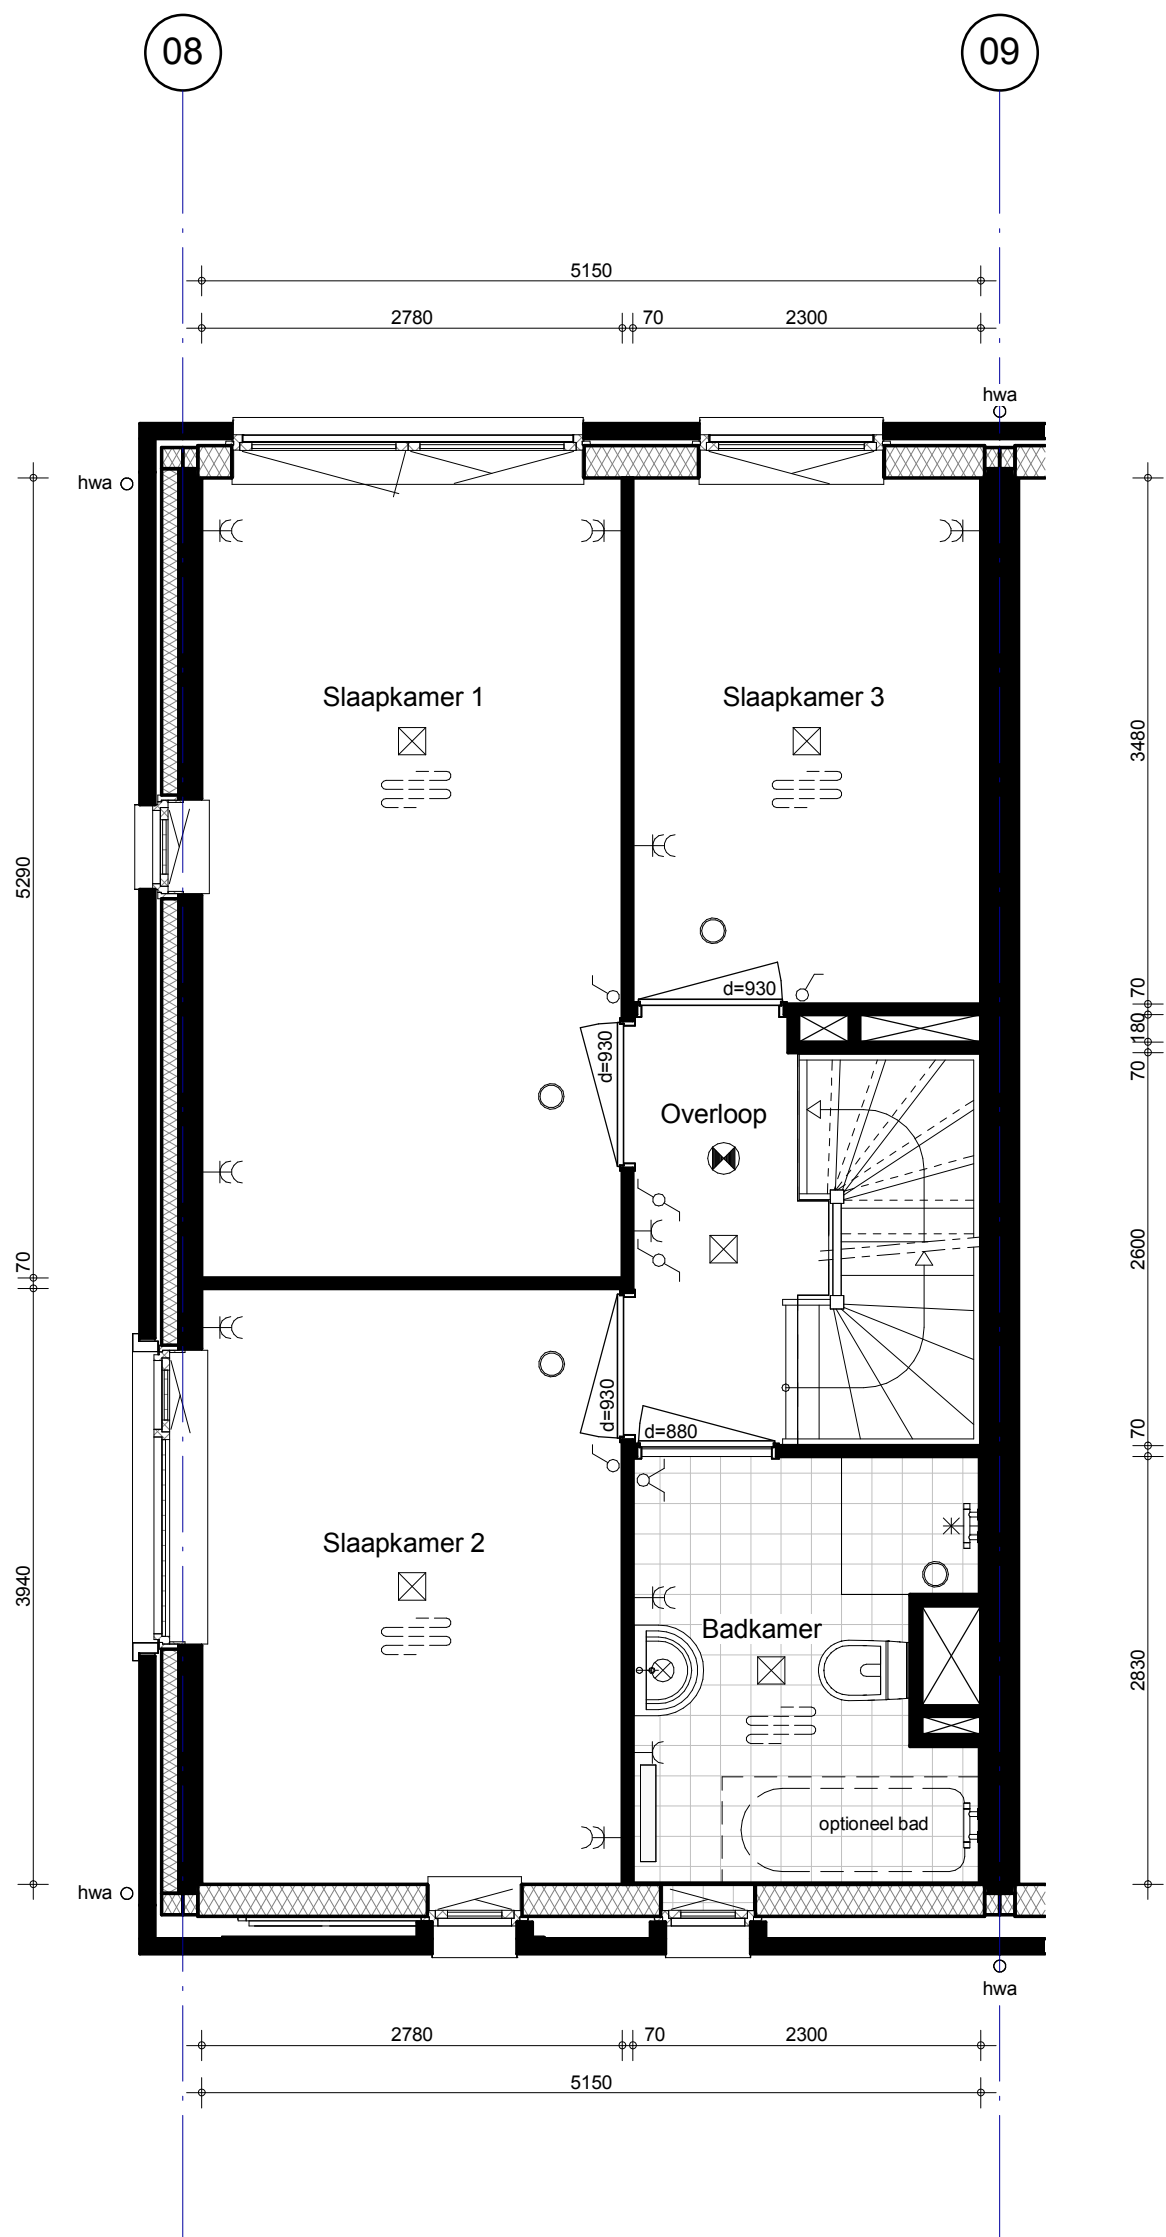


 BAM Advies & Engineering Postbus 54, 3980 CB Bunnik Telefoon (030) 659 89 33	project Hoef en Haag Fase 3			project nr. 8766
	betreft Oranjerie 1e verdieping Bouwnr. 27 Type 3k			tekeningnr. V-248
	schaal 1:50	tekenaar Rve	revisie Definitief	(wijz)/datum 21-12-2018

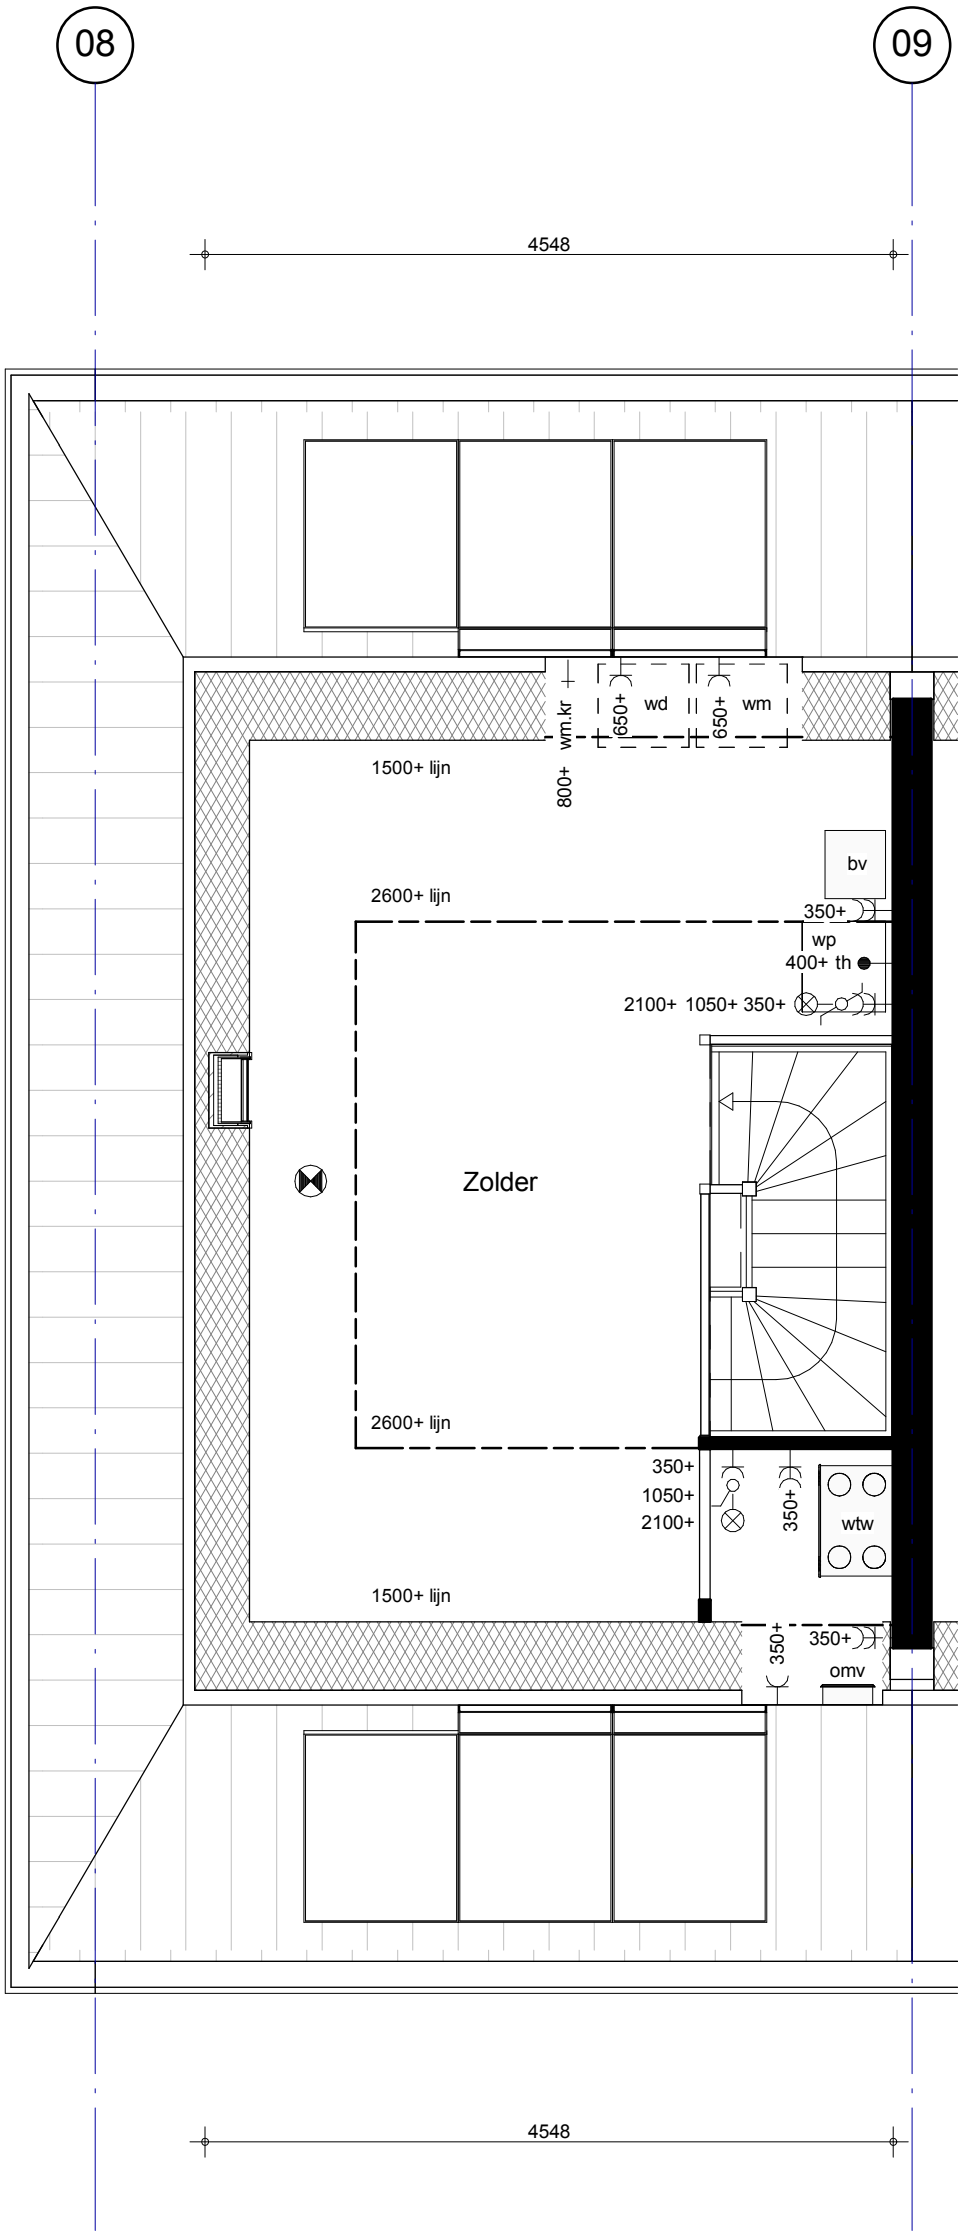


 BAM Advies & Engineering Postbus 54, 3980 CB Bunnik Telefoon (030) 659 89 33	project Hoef en Haag Fase 3			project nr. 8766
	betreft Oranjerie Zolder Bouwnr. 27 Type 3k			tekeningnr. V-249
	schaal 1:50	tekenaar Rve	revisie Definitief	(wijz)/datum 21-12-2018

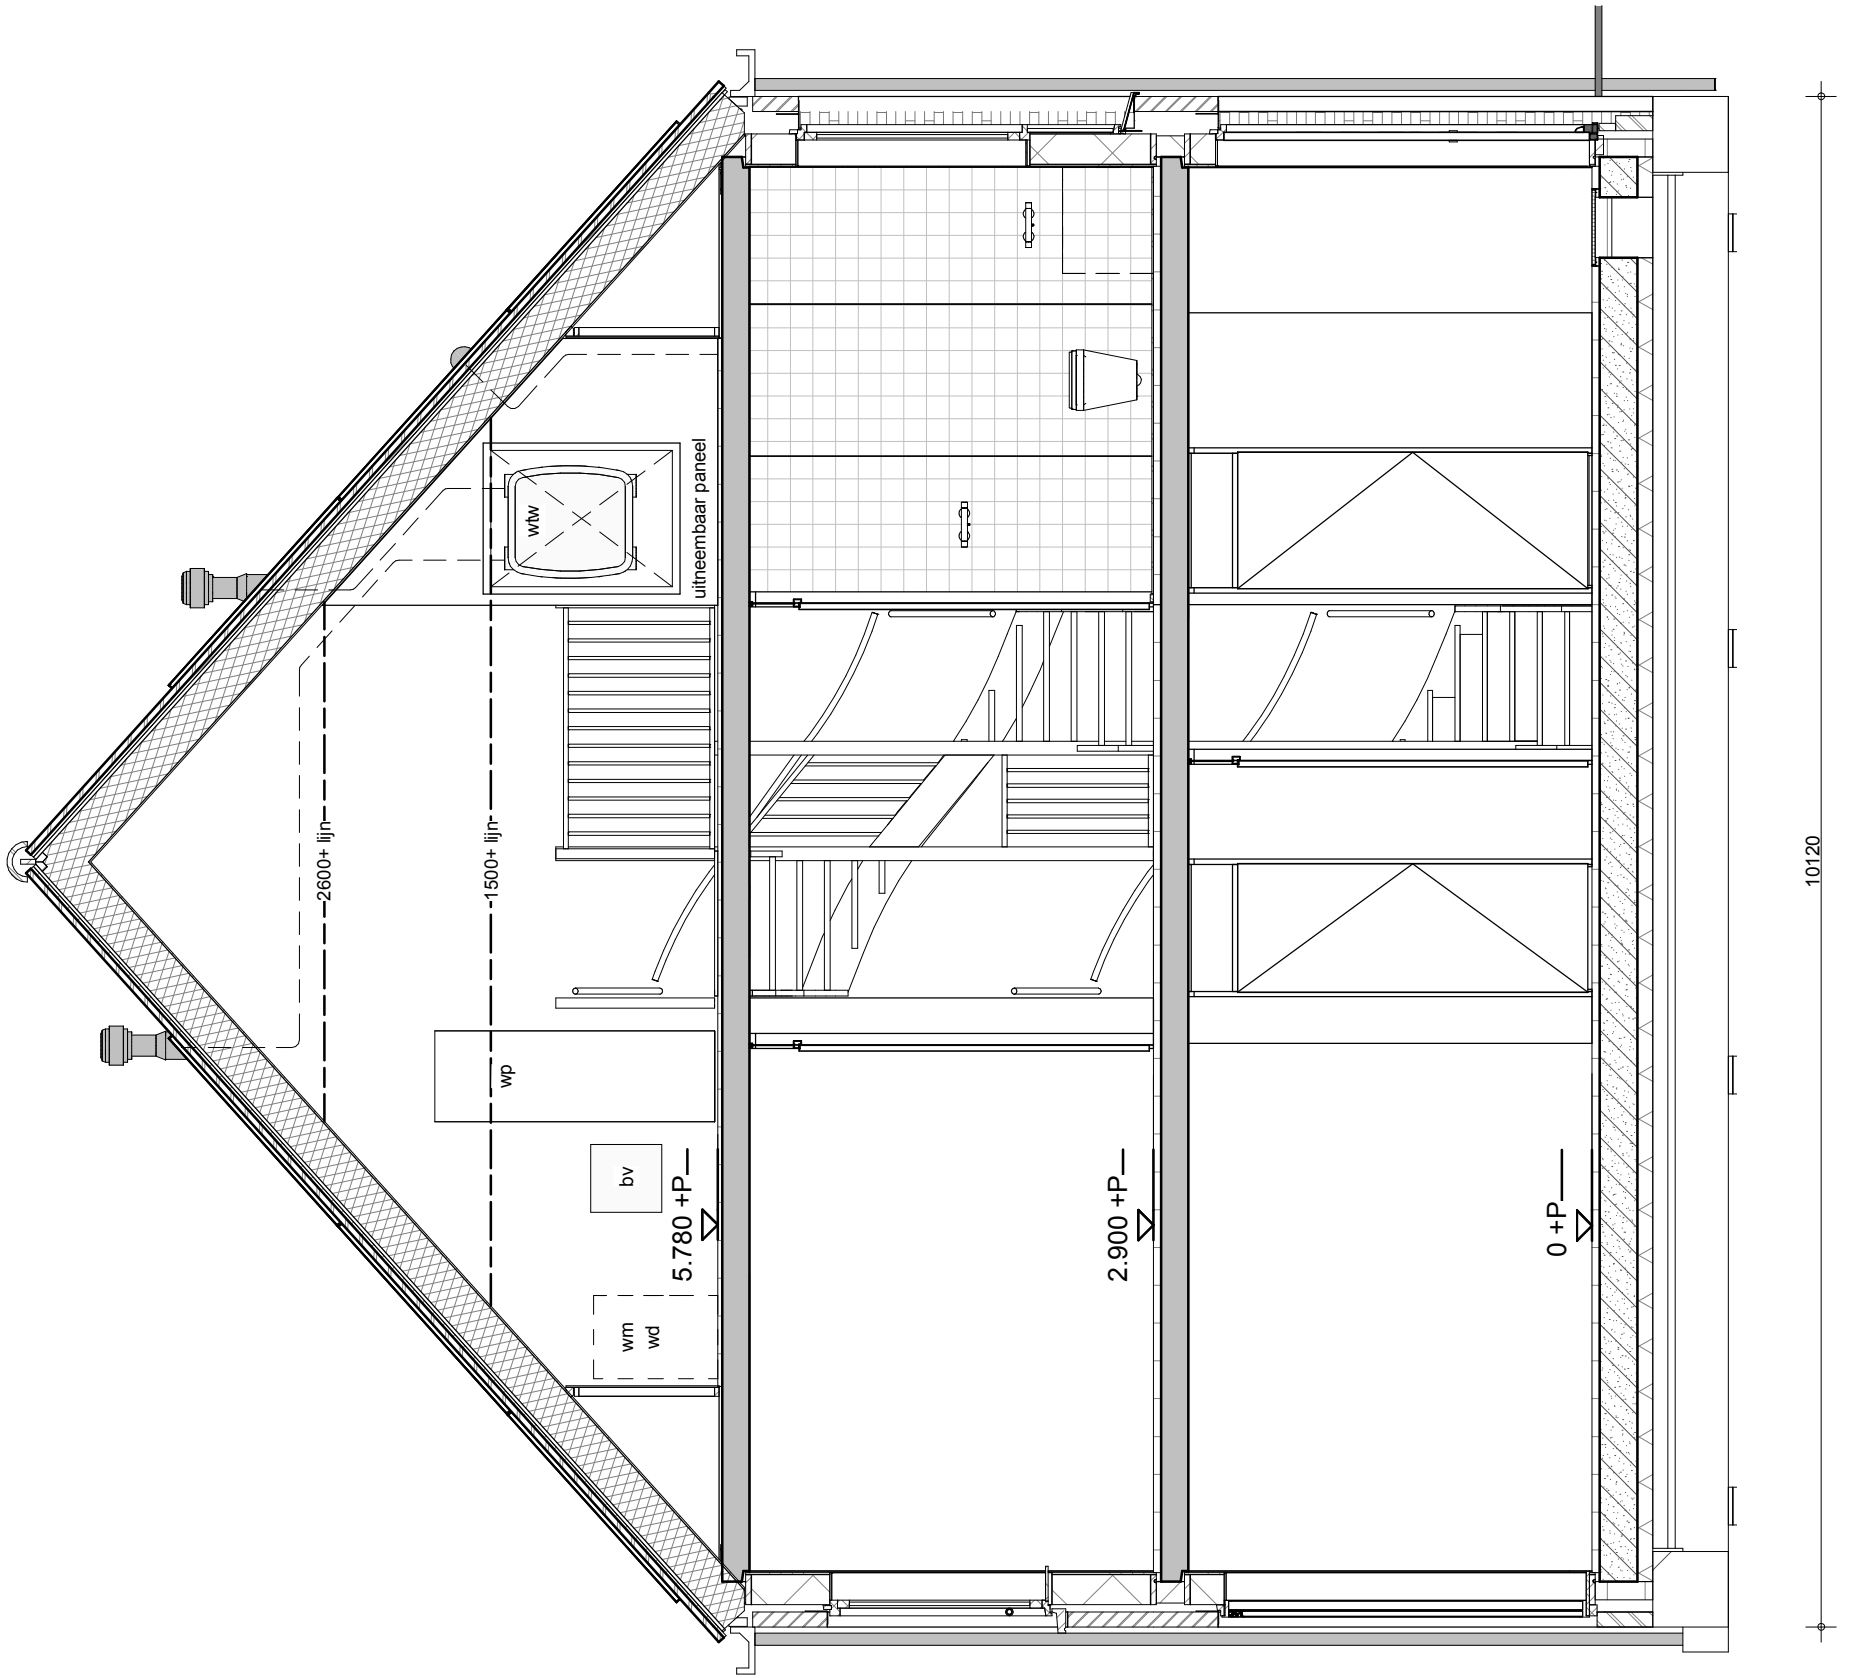


 BAM Advies & Engineering Postbus 54, 3980 CB Bunnik Telefoon (030) 659 89 33	project Hoef en Haag Fase 3			project nr. 8766
	betreft Oranjerie Doorsnede Bouwnr. 27 Type 3k			tekeningnr. V-250
	schaal 1:50	tekenaar RvE	revisie Definitief	(wijz)/datum 21-12-2018

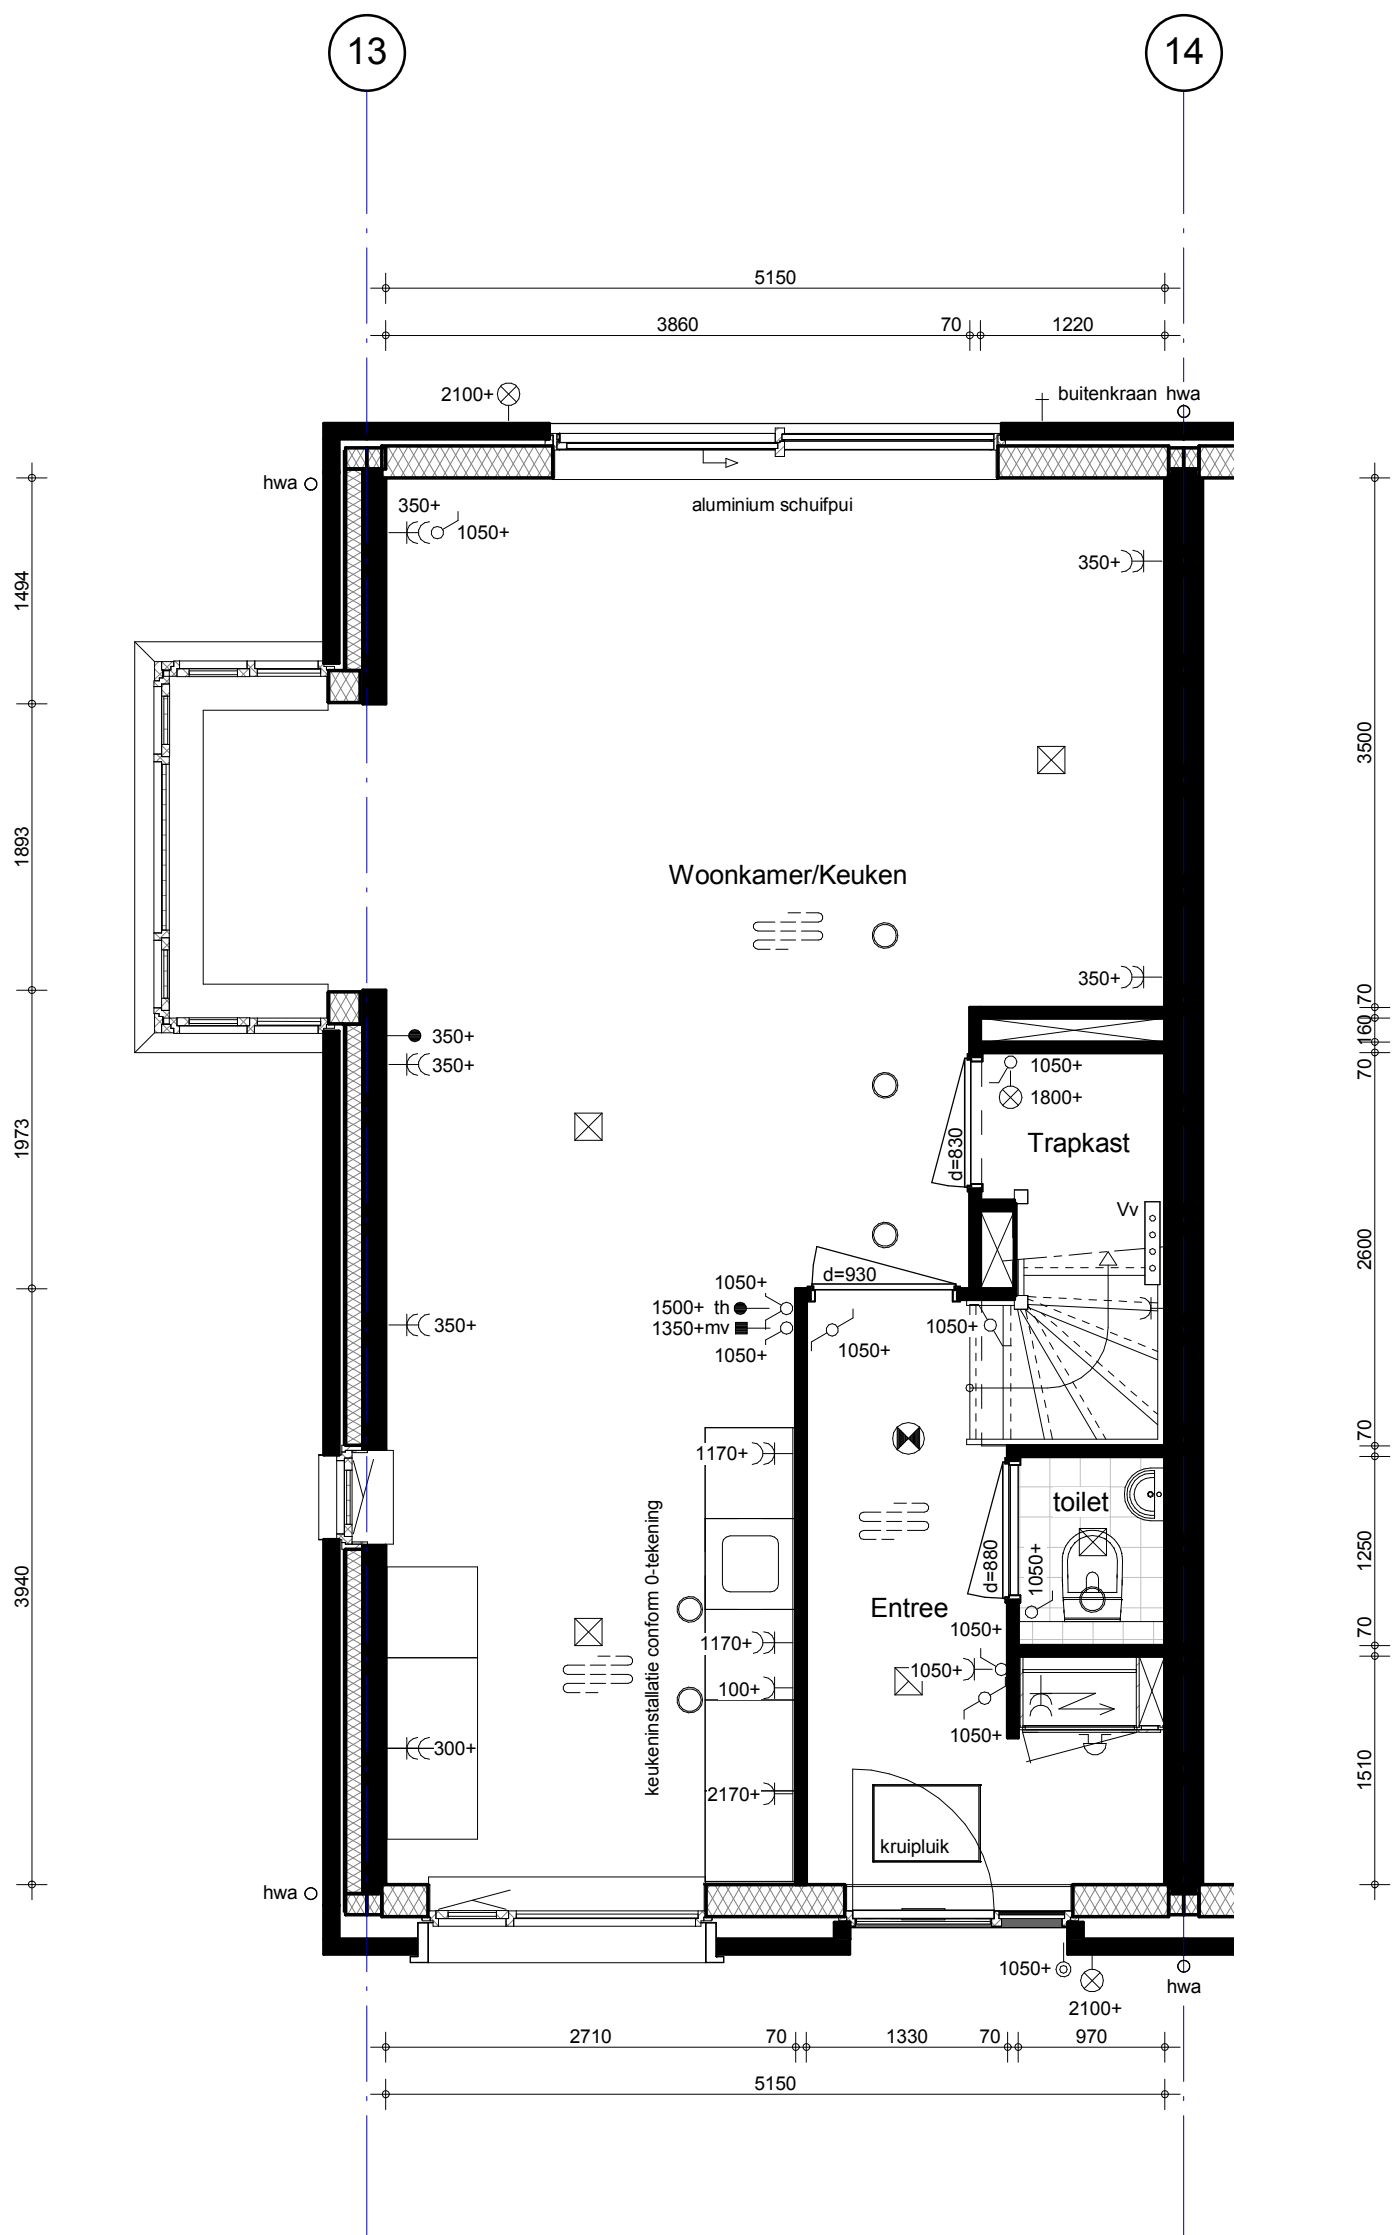


 BAM Advies & Engineering Postbus 54, 3980 CB Bunnik Telefoon (030) 659 89 33	project Hoef en Haag Fase 3			project nr. 8766
	betreft Oranjerie Begane grond Bouwnr. 28 Type 3ke			tekeningnr. V-251
	schaal 1:50	tekenaar RvE	revisie Definitief	(wijz)/datum 21-12-2018

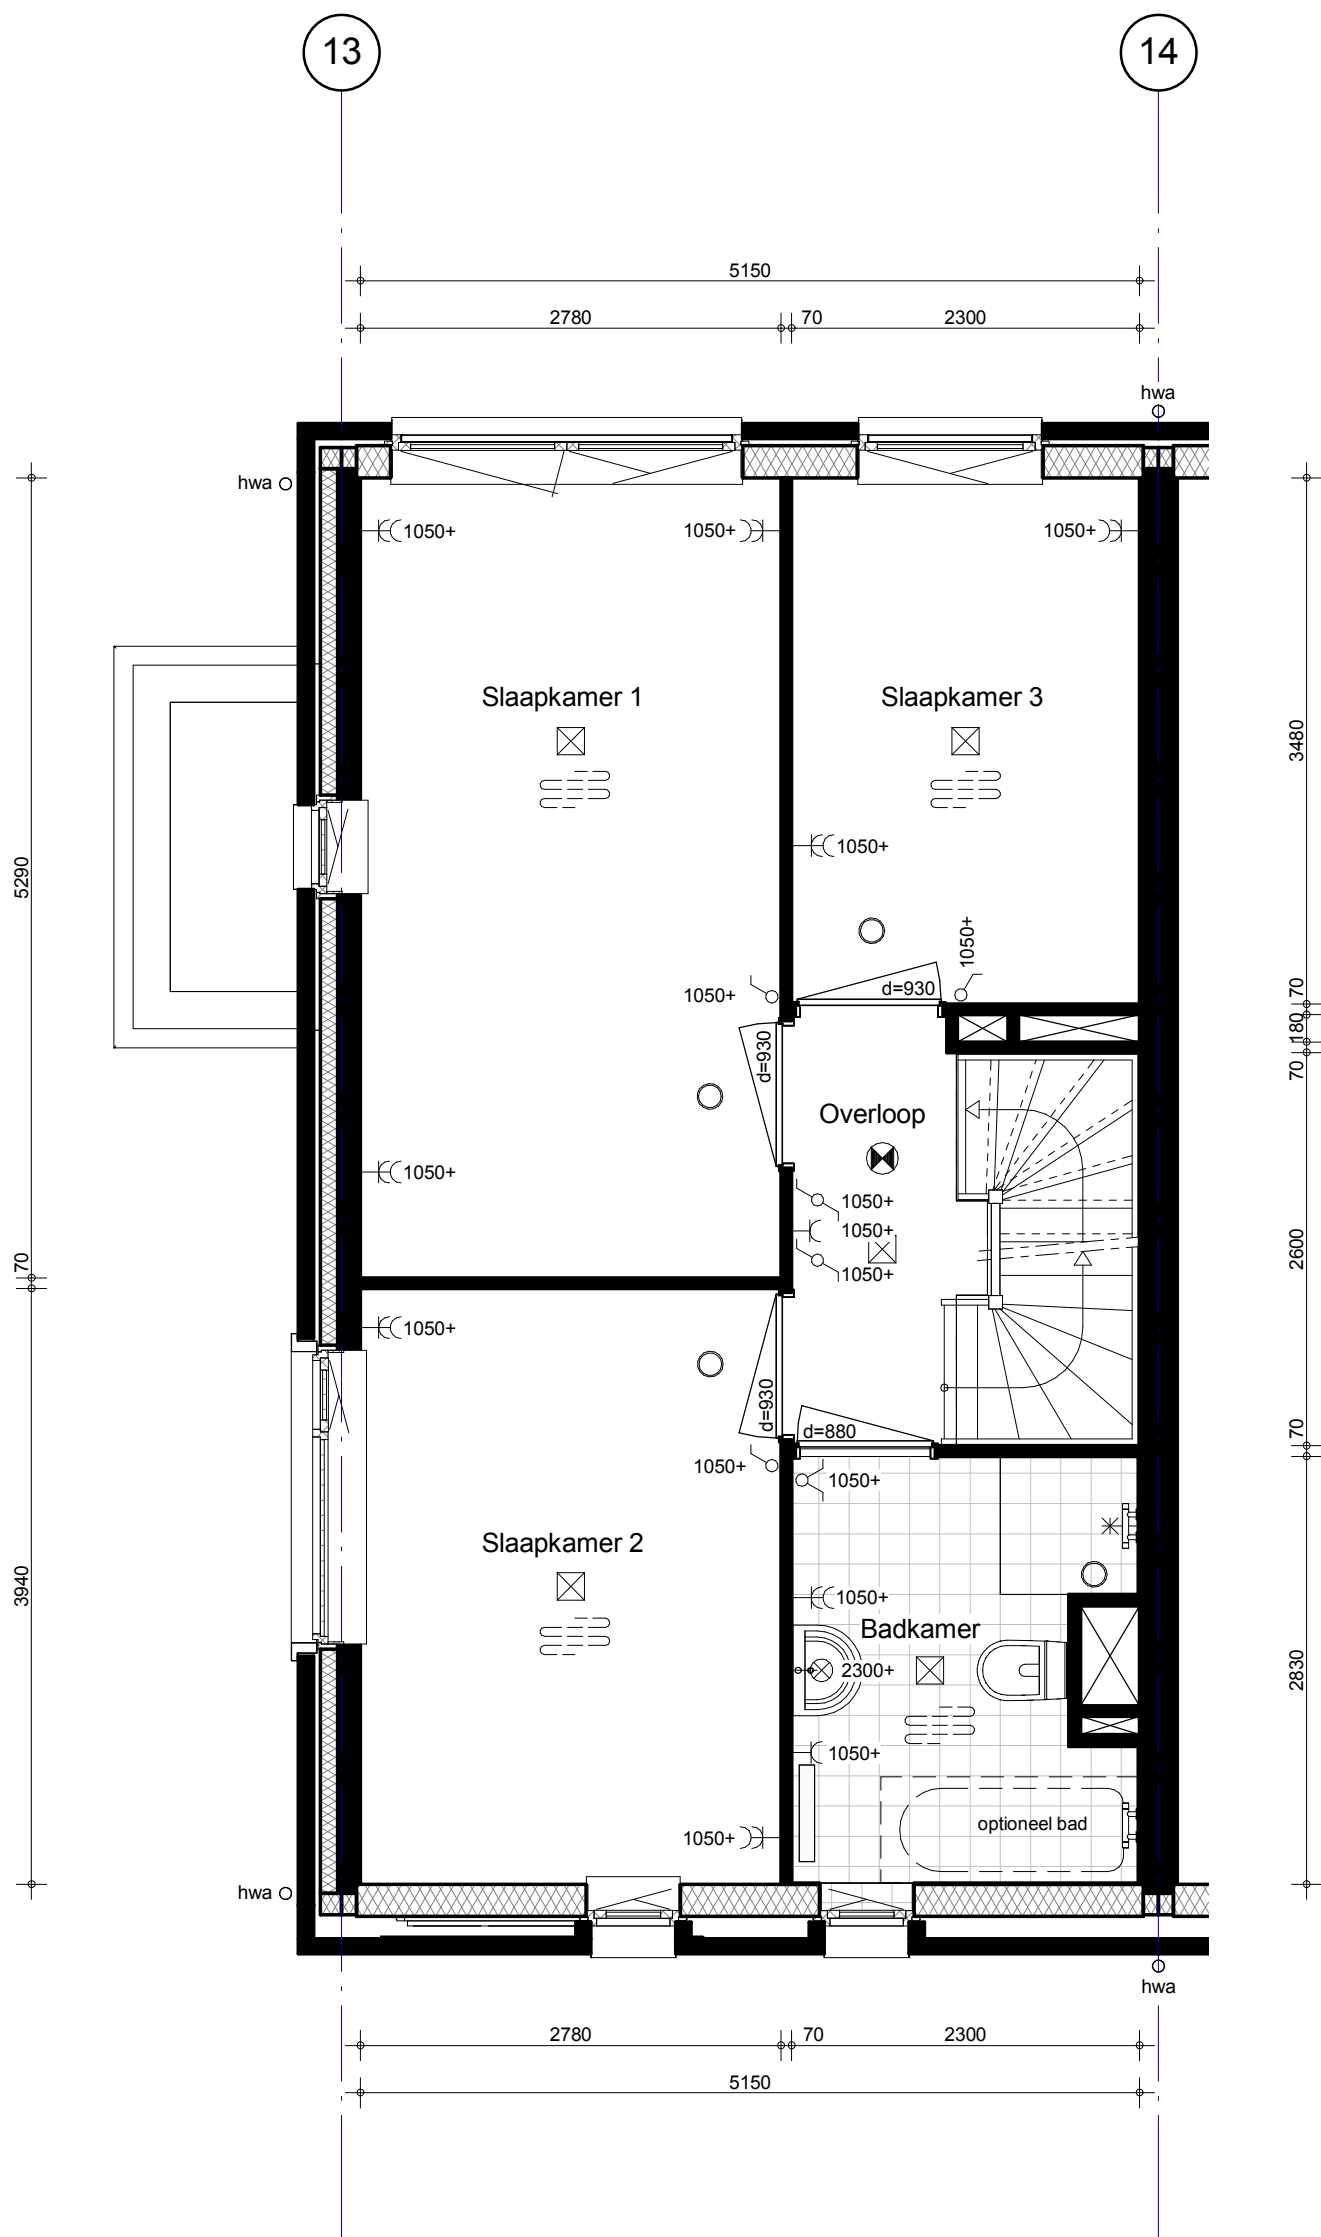


 BAM Advies & Engineering Postbus 54, 3980 CB Bunnik Telefoon (030) 659 89 33	project Hoef en Haag Fase 3			project nr. 8766
	betreft Oranjerie 1e verdieping Bouwnr. 28 Type 3ke			tekeningnr. V-252
	schaal 1:50	tekenaar Rve	revisie Definitief	(wijz)/datum 21-12-2018

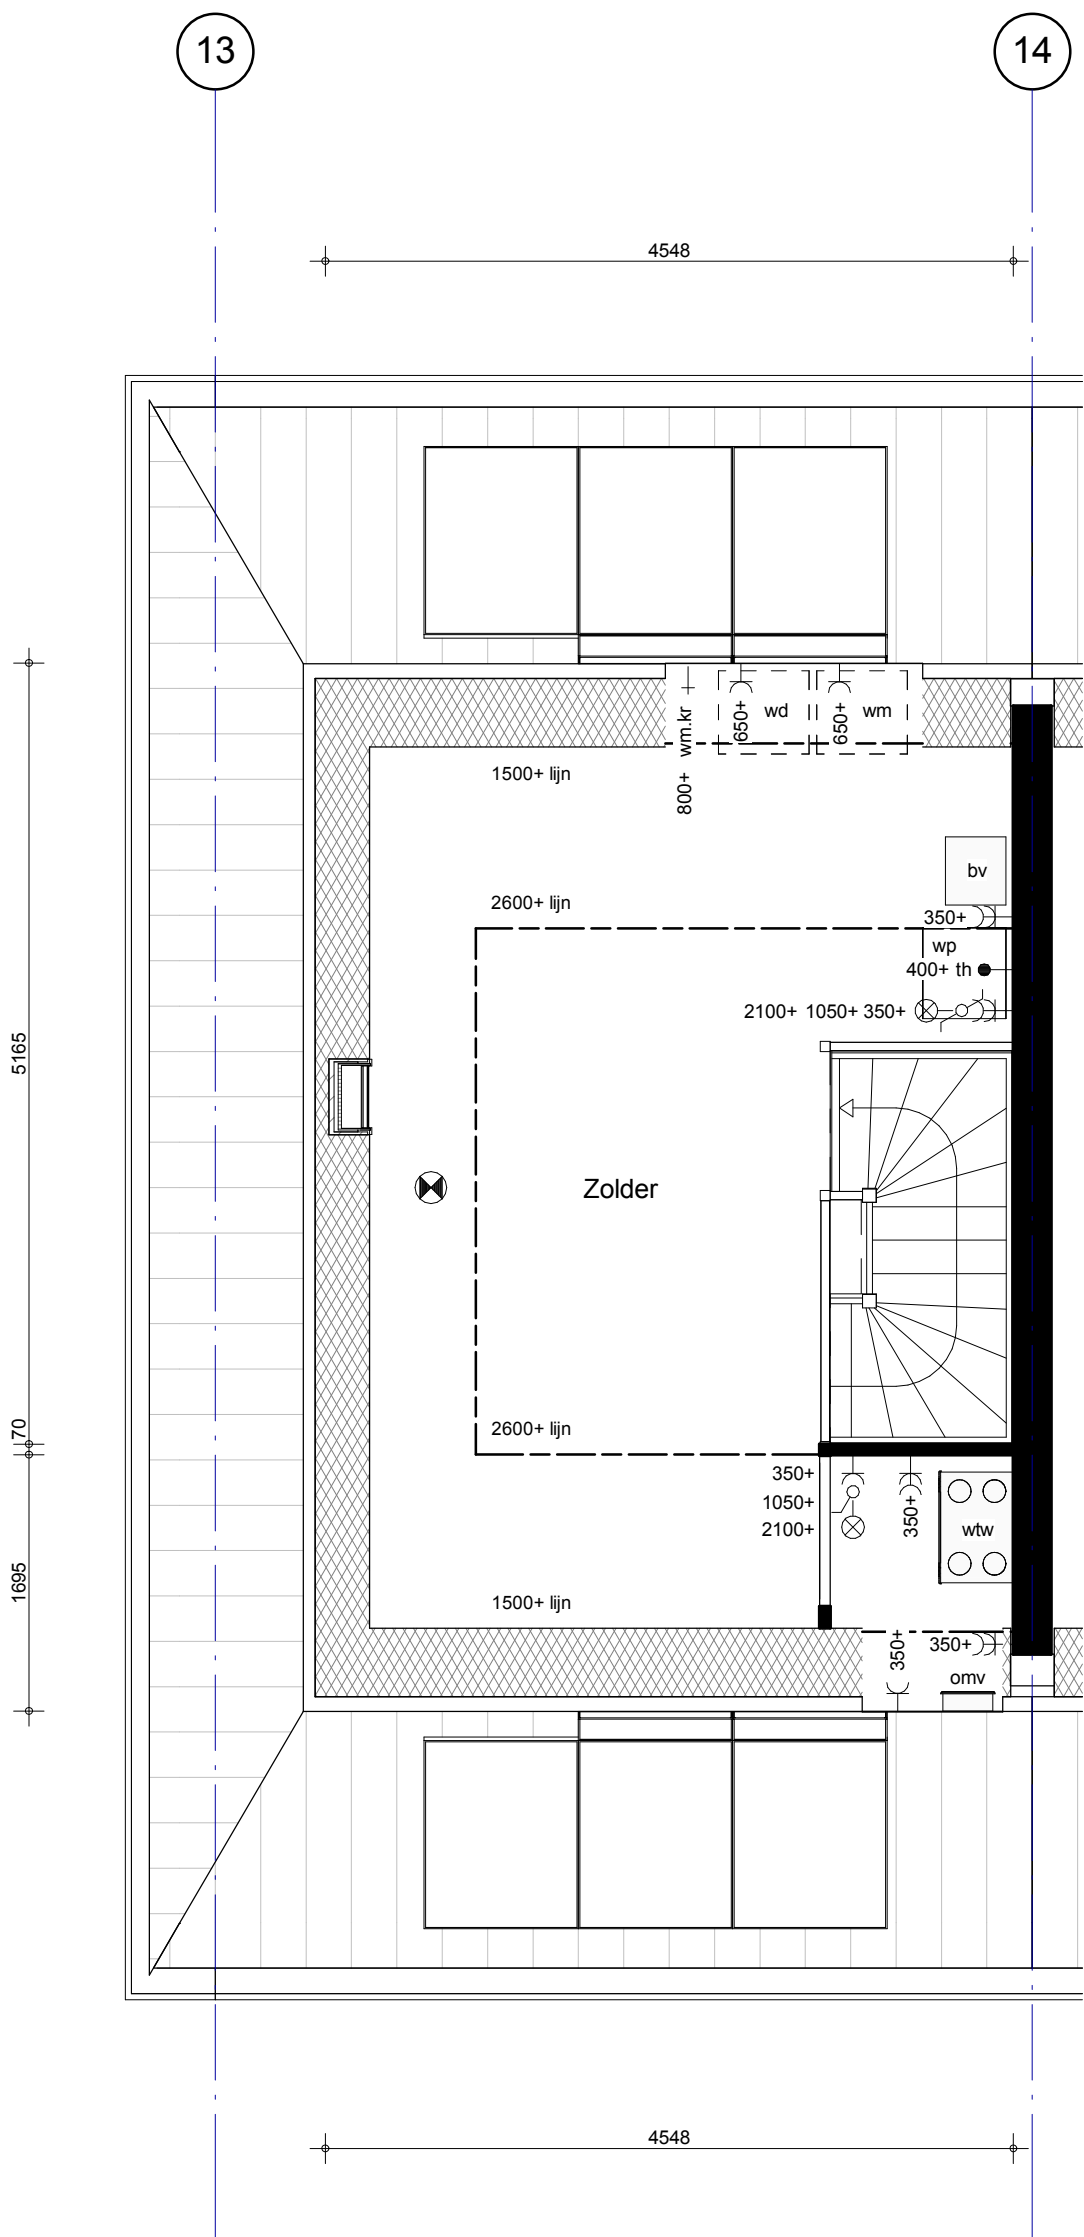

 BAM Advies & Engineering Postbus 54, 3980 CB Bunnik Telefoon (030) 659 89 33	project Hoef en Haag Fase 3			project nr. 8766
	betreft Oranjerie Zolder Bouwnr. 28 Type 3ke			tekeningnr. V-253
	schaal 1:50	tekenaar RvE	revisie Definitief	(wijz)/datum 21-12-2018

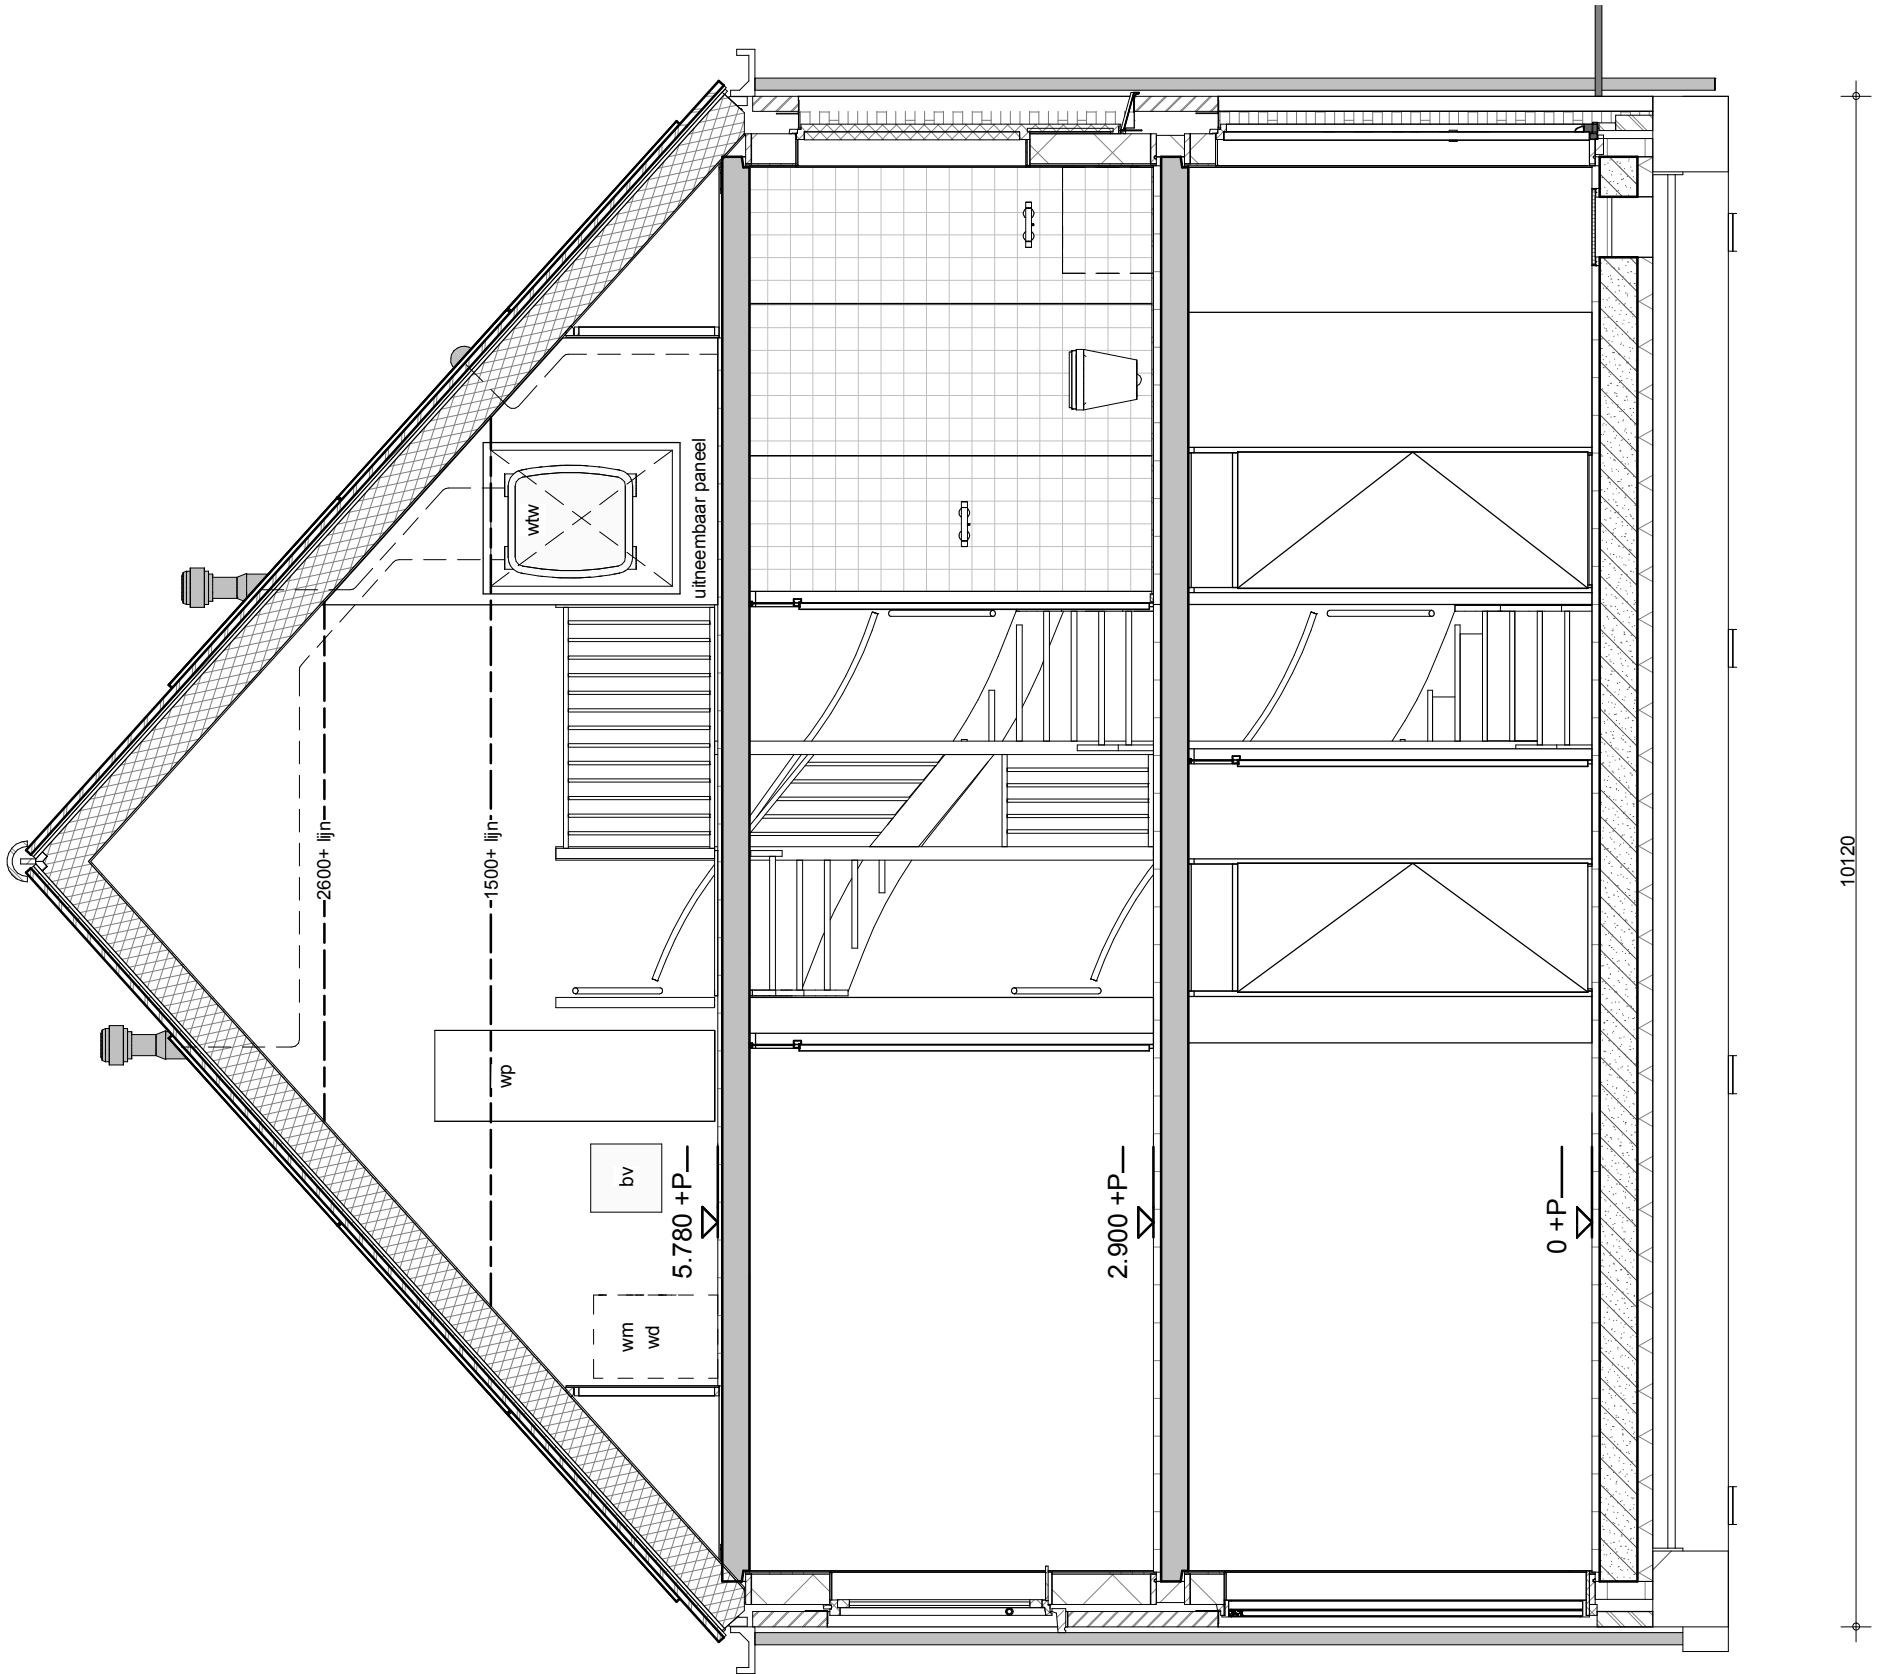


 BAM Advies & Engineering Postbus 54, 3980 CB Bunnik Telefoon (030) 659 89 33	project Hoef en Haag Fase 3			project nr. 8766
	betreft Oranjerie Doorsnede Bouwnr. 28 Type 3ke			tekeningnr. V-254
	schaal 1:50	tekenaar RvE	revisie Definitief	(wijz)/datum 21-12-2018

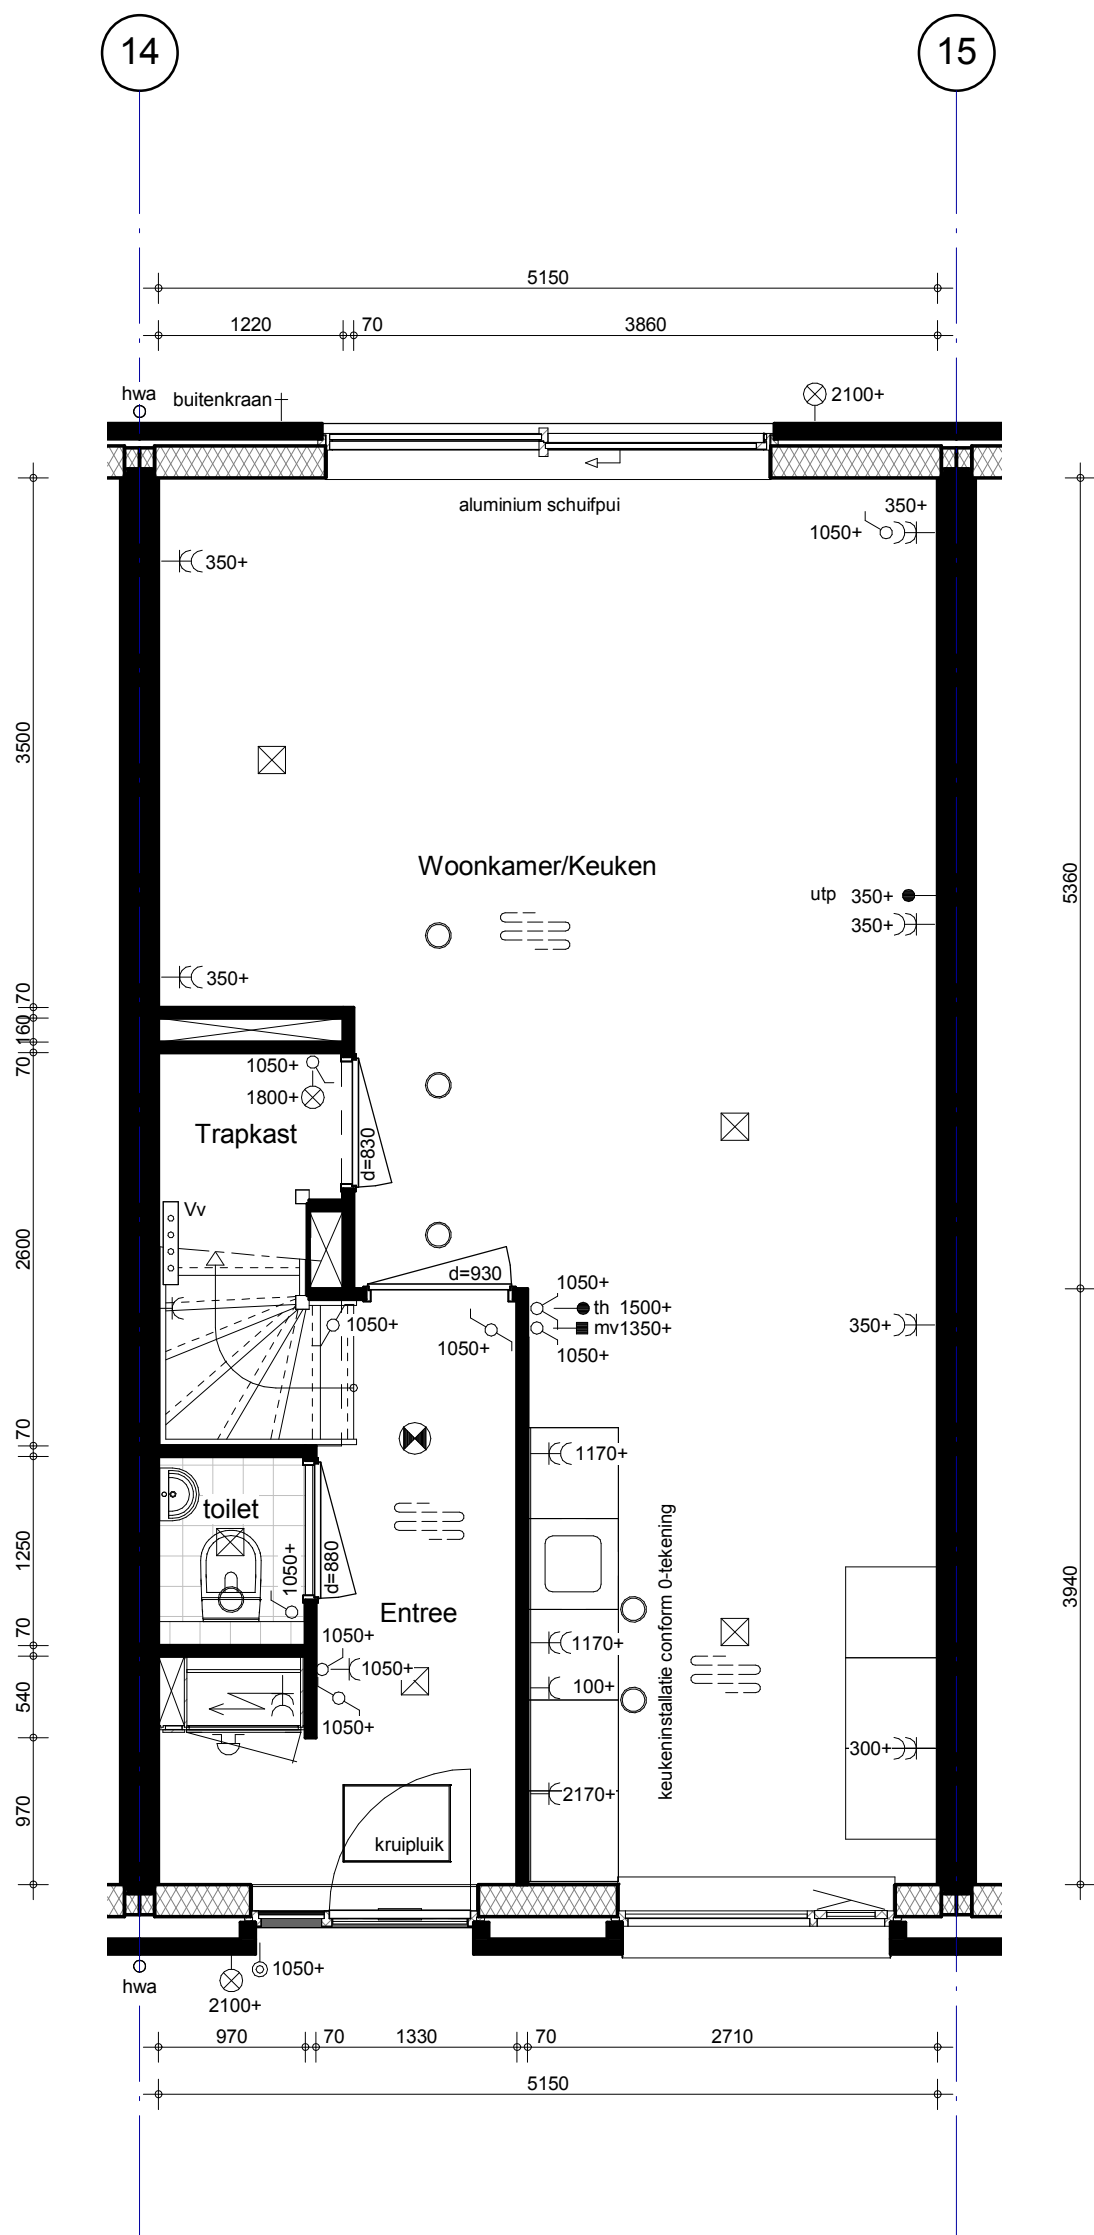


 BAM Advies & Engineering Postbus 54, 3980 CB Bunnik Telefoon (030) 659 89 33	project Hoef en Haag Fase 3			project nr. 8766
	betreft Oranjerie Begane grond Bouwnr. 29 Type 4s			tekeningnr. V-255
	schaal 1:50	tekenaar RvE	revisie Definitief	(wijz)/datum 21-12-2018

14


15

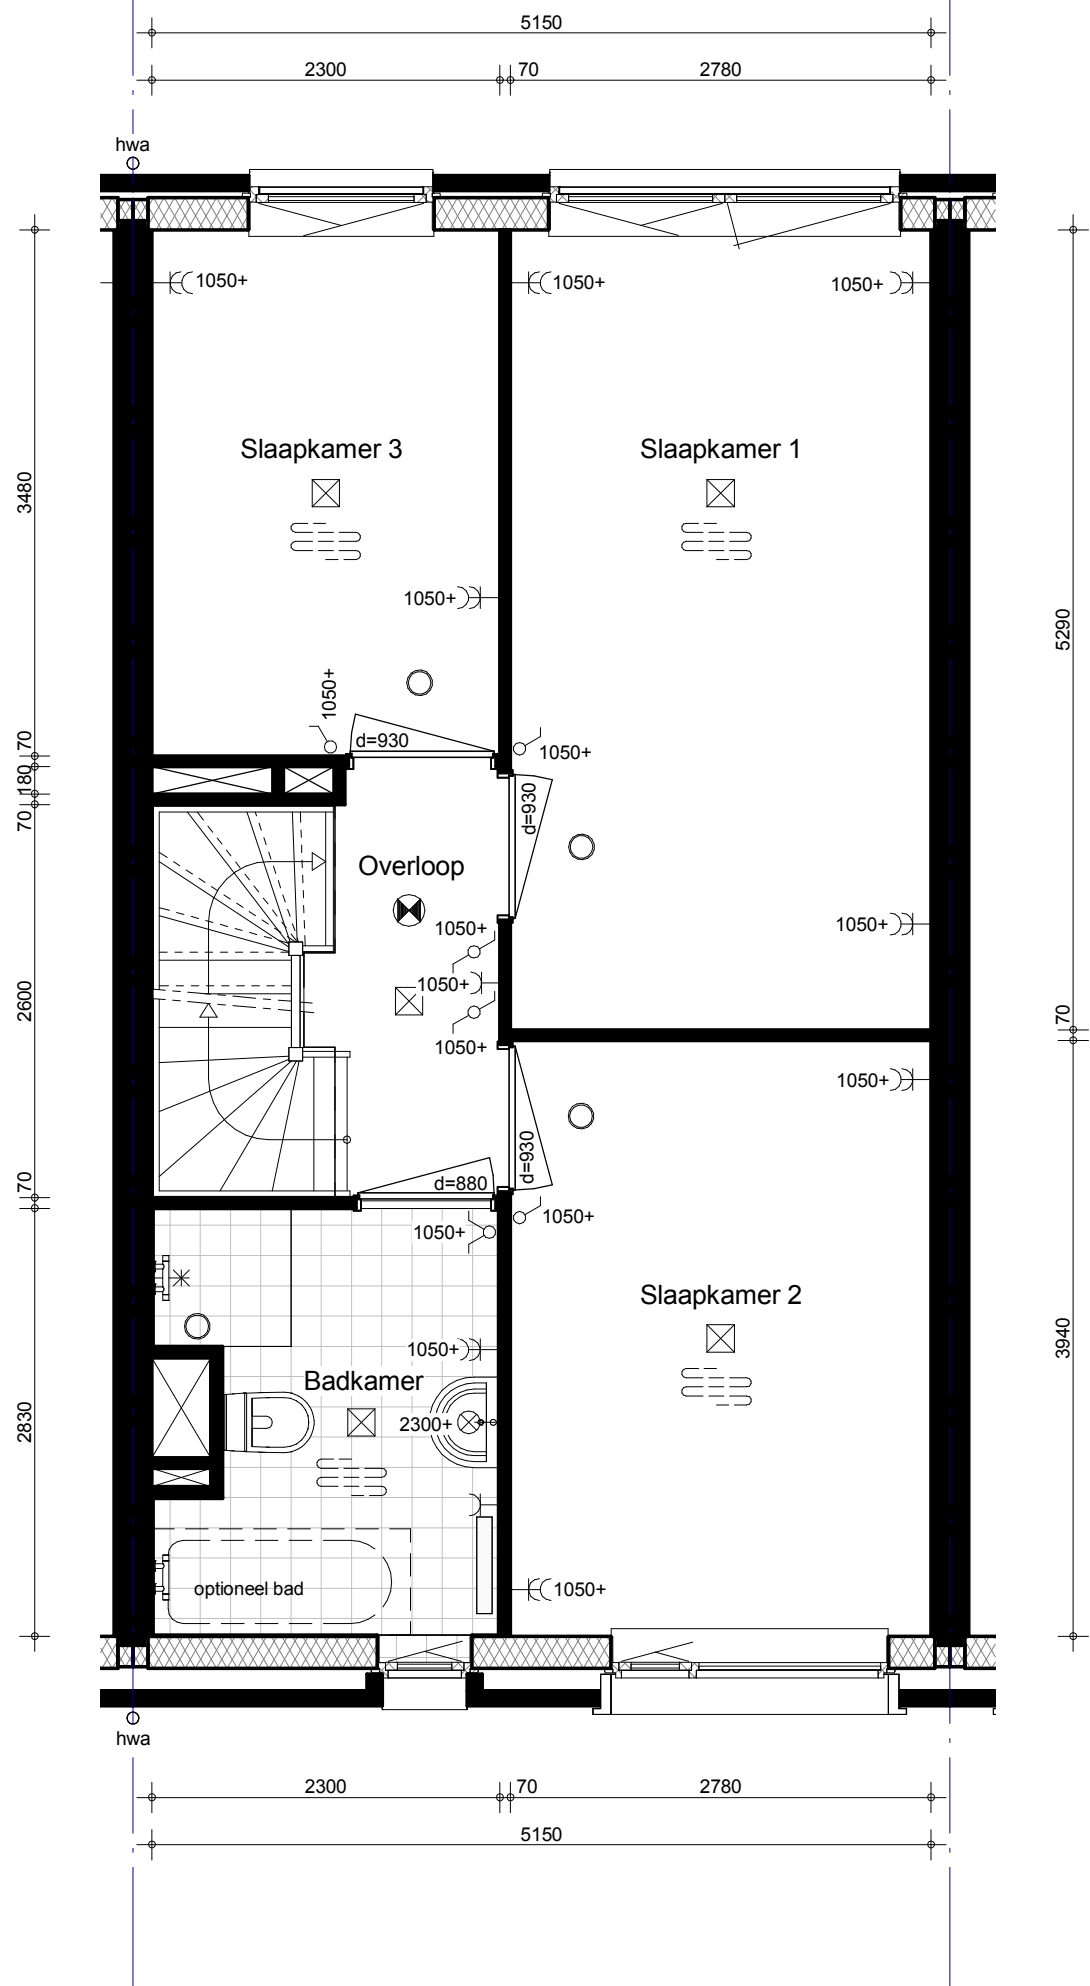


 BAM Advies & Engineering Postbus 54, 3980 CB Bunnik Telefoon (030) 659 89 33	project Hoef en Haag Fase 3			project nr. 8766
	betreft Oranjerie 1e verdieping Bouwnr. 29 Type 4s			tekeningnr. V-256
	schaal 1:50	tekenaar RvE	revisie Definitief	(wijz)/datum 21-12-2018

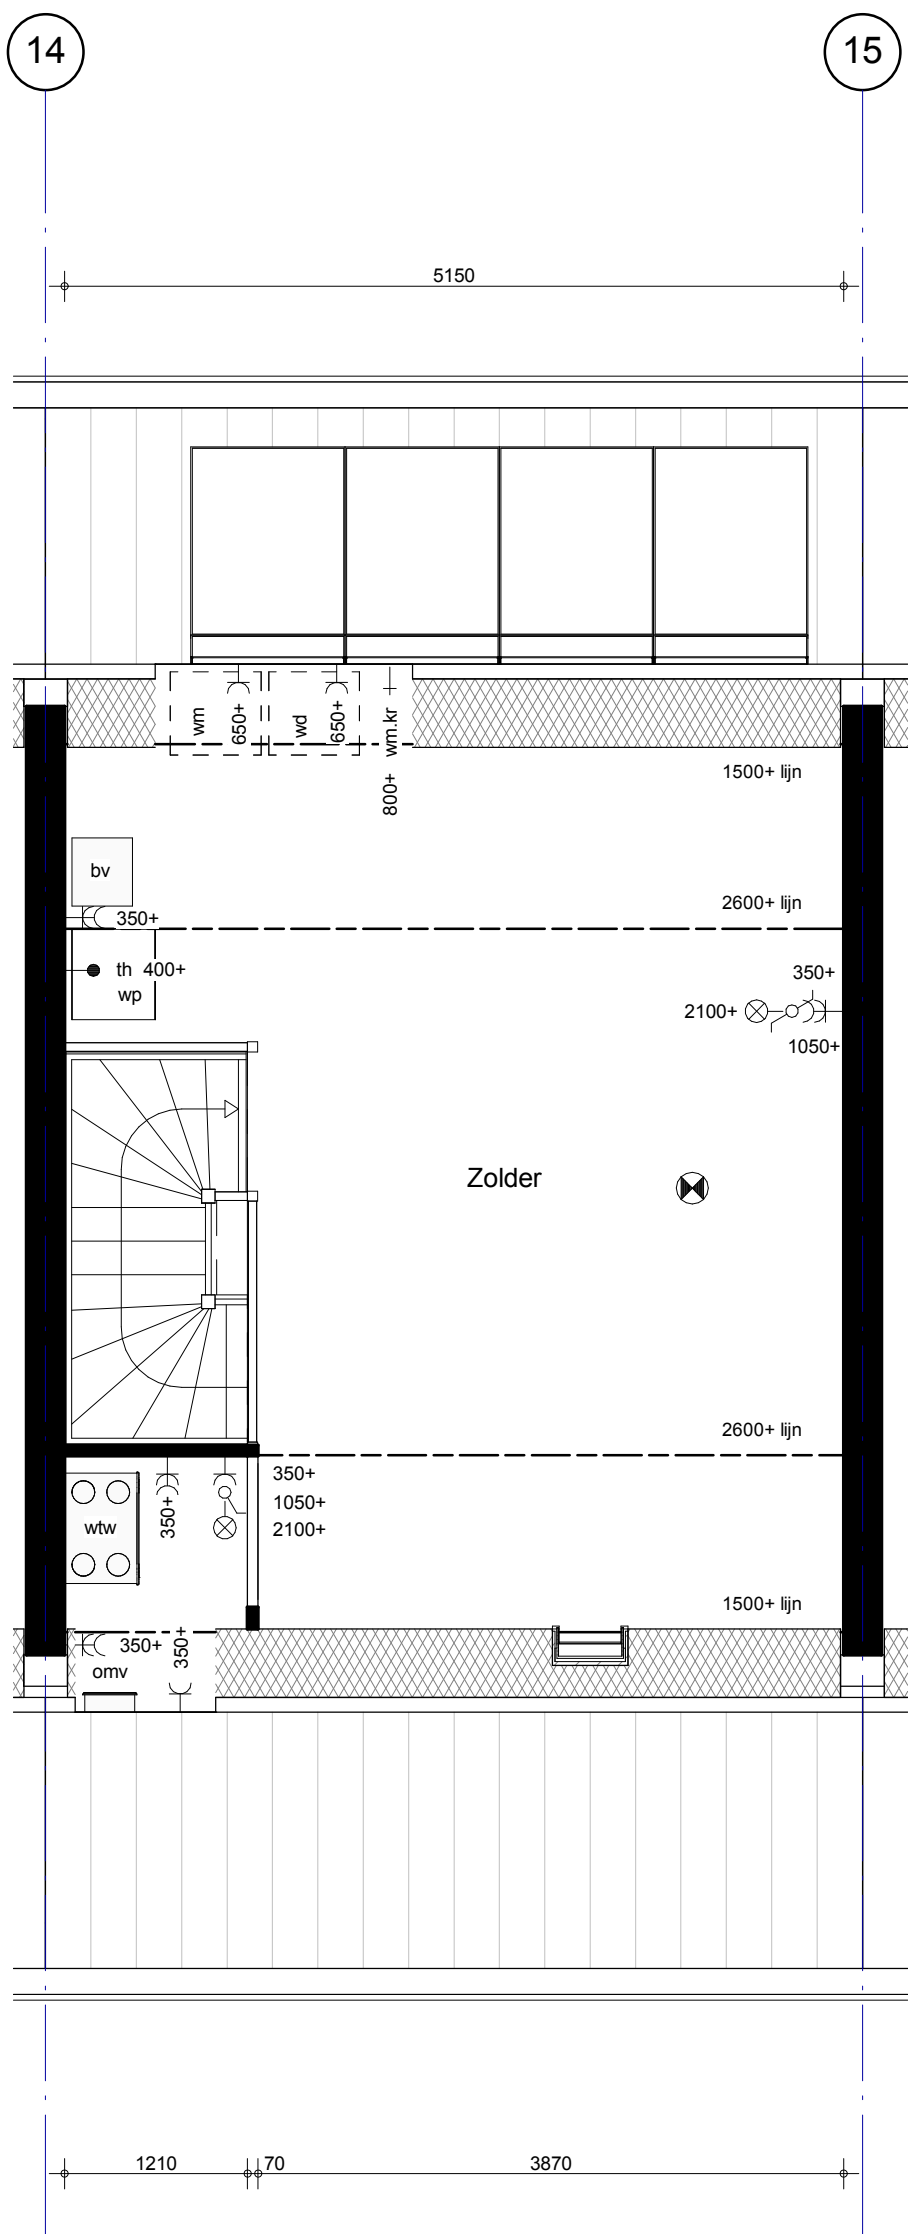


 BAM Advies & Engineering Postbus 54, 3980 CB Bunnik Telefoon (030) 659 89 33	project Hoef en Haag Fase 3			project nr. 8766
	betreft Oranjerie Zolder Bouwnr. 29 Type 4s			tekeningnr. V-257
	schaal 1:50	tekenaar RVe	revisie Definitief	(wijz)/datum 21-12-2018

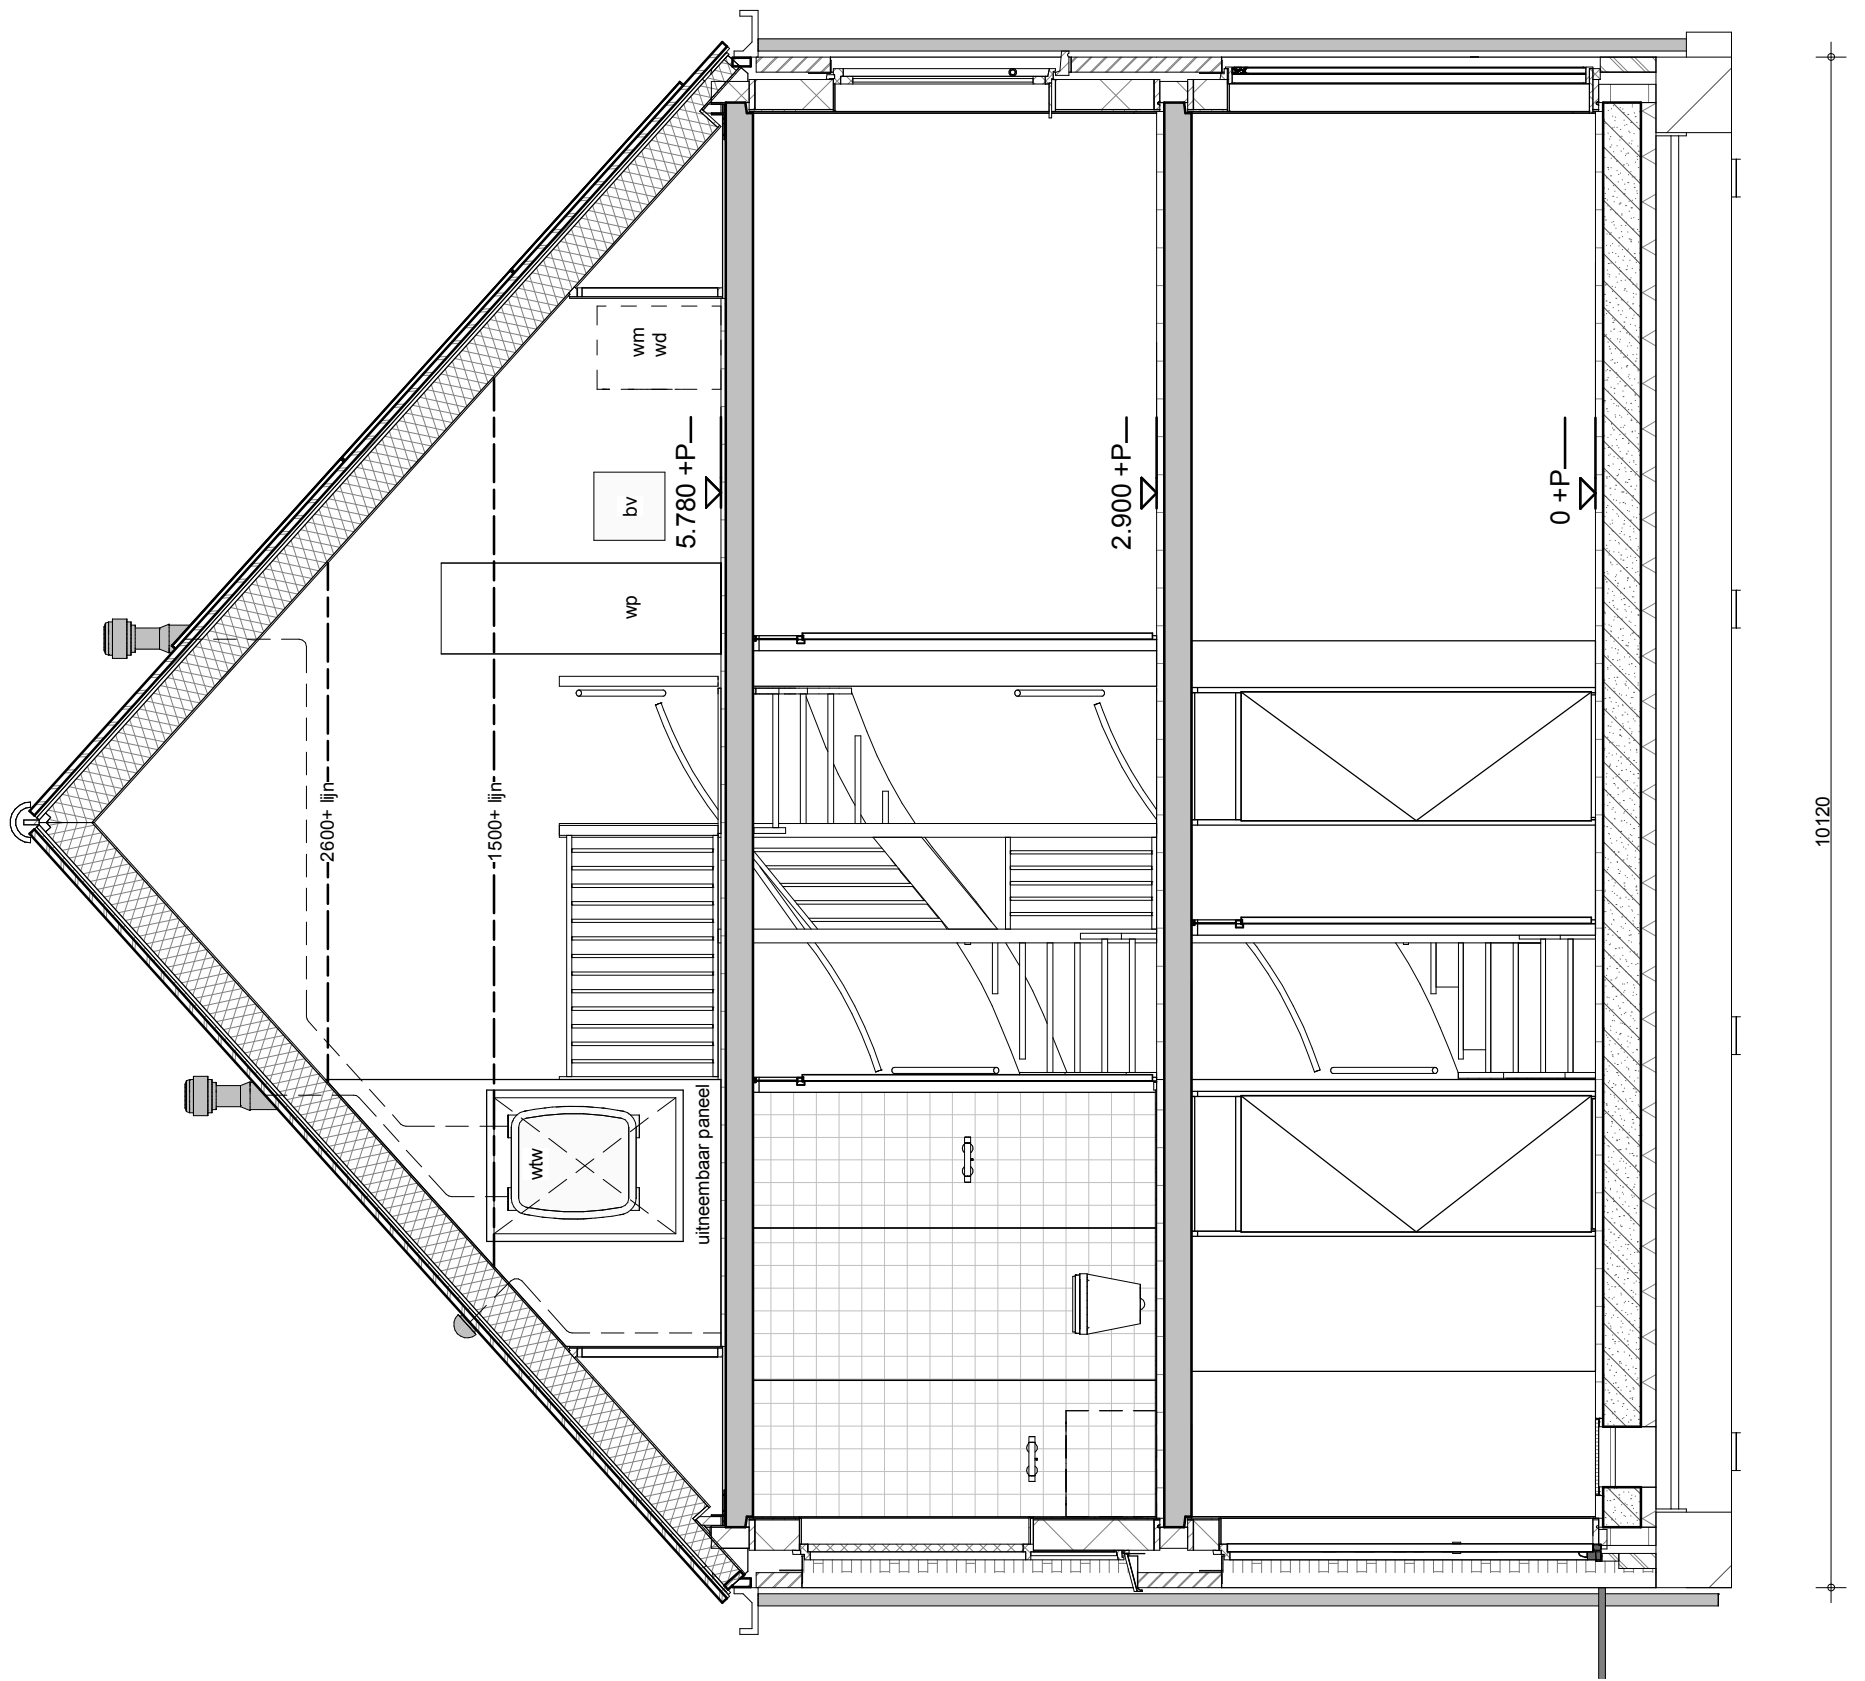


 BAM Advies & Engineering Postbus 54, 3980 CB Bunnik Telefoon (030) 659 89 33	project Hoef en Haag Fase 3			project nr. 8766
	betreft Oranjerie Doorsnede Bouwnr. 29 Type 4s			tekeningnr. V-258
	schaal 1:50	tekenaar Rve	revisie Definitief	(wijz)/datum 21-12-2018

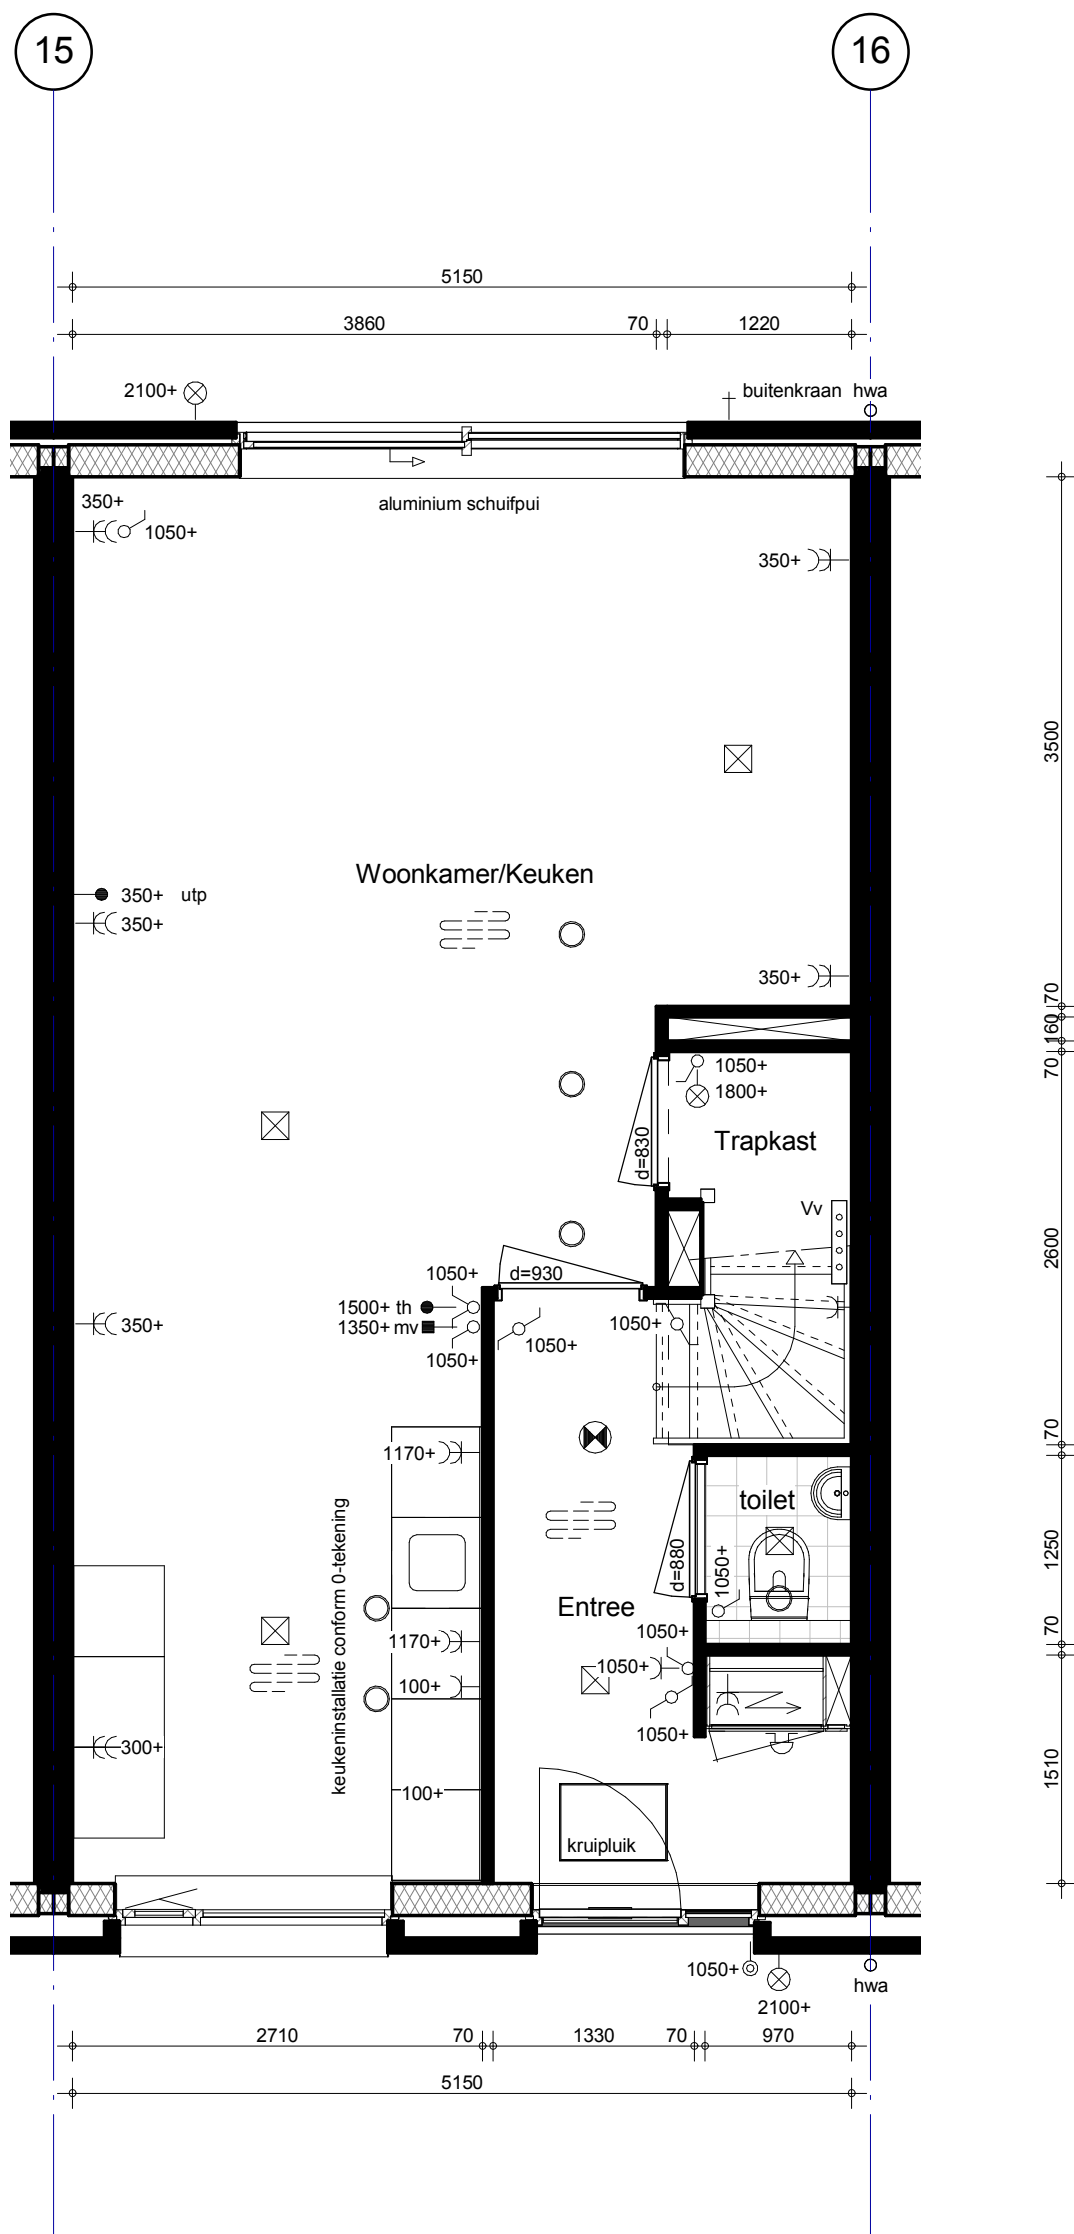



 BAM Advies & Engineering Postbus 54, 3980 CB Bunnik Telefoon (030) 659 89 33	project Hoef en Haag Fase 3			project nr. 8766
	betreft Oranjerie Begane grond Bouwnr. 30 Type 4			tekeningnr. V-259
	schaal 1:50	tekenaar RvE	revisie Definitief	(wijz)/datum 21-12-2018

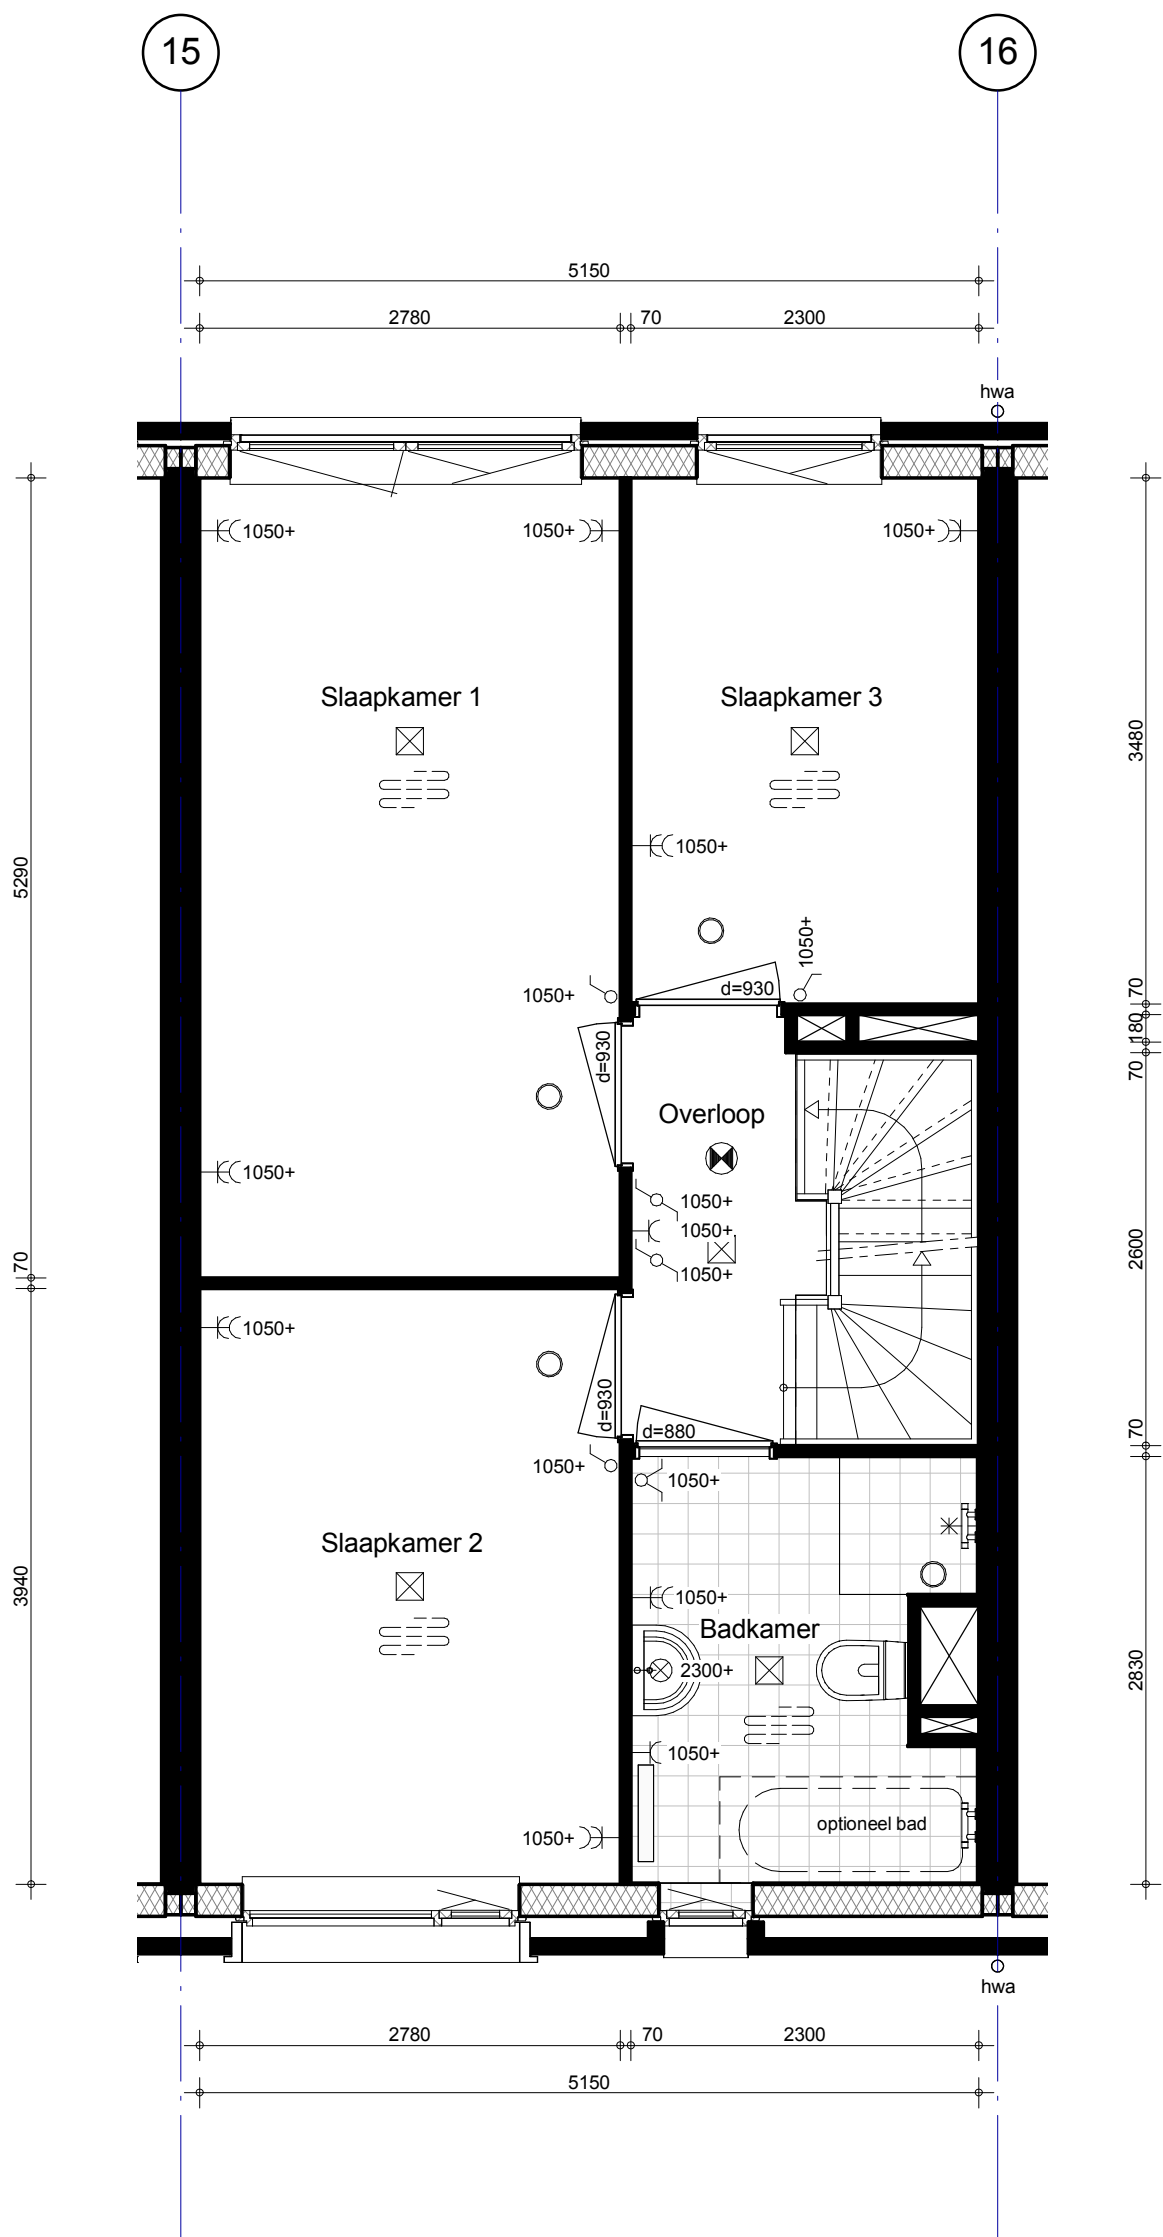


 BAM Advies & Engineering Postbus 54, 3980 CB Bunnik Telefoon (030) 659 89 33	project Hoef en Haag Fase 3		
	betreft Oranjerie 1e verdieping Bouwnr. 30 Type 4		project nr. 8766
	schaal 1:50		tekeningsnr. V-260
	tekenaar Rve	revisie Definitief	(wijz)/datum 21-12-2018

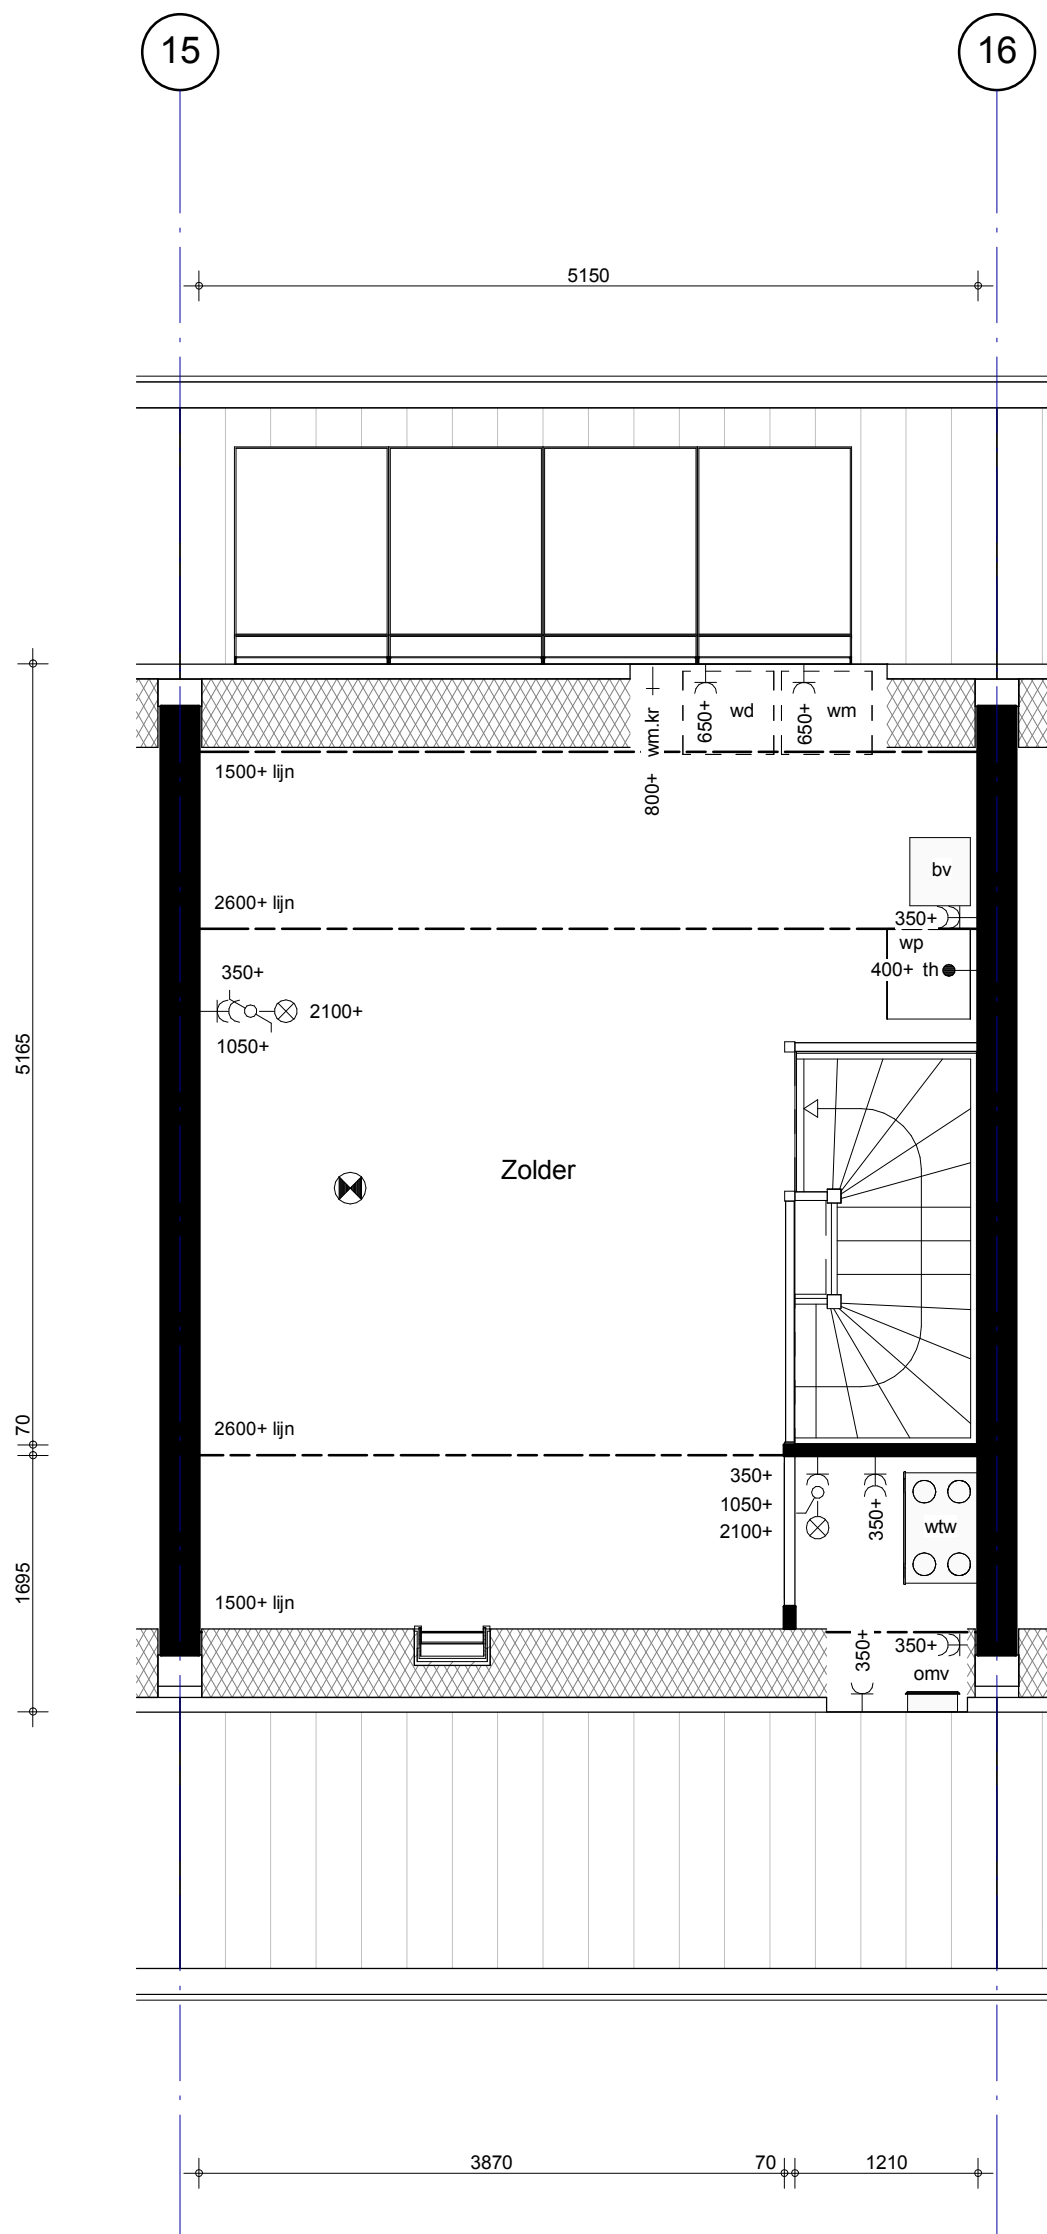

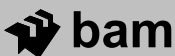 BAM Advies & Engineering Postbus 54, 3980 CB Bunnik Telefoon (030) 659 89 33	project Hoef en Haag Fase 3			project nr. 8766
	betreft Oranjerie Zolder Bouwnr. 30 Type 4			tekeningnr. V-261
	schaal 1:50	tekenaar RVe	revisie Definitief	(wijz)/datum 21-12-2018

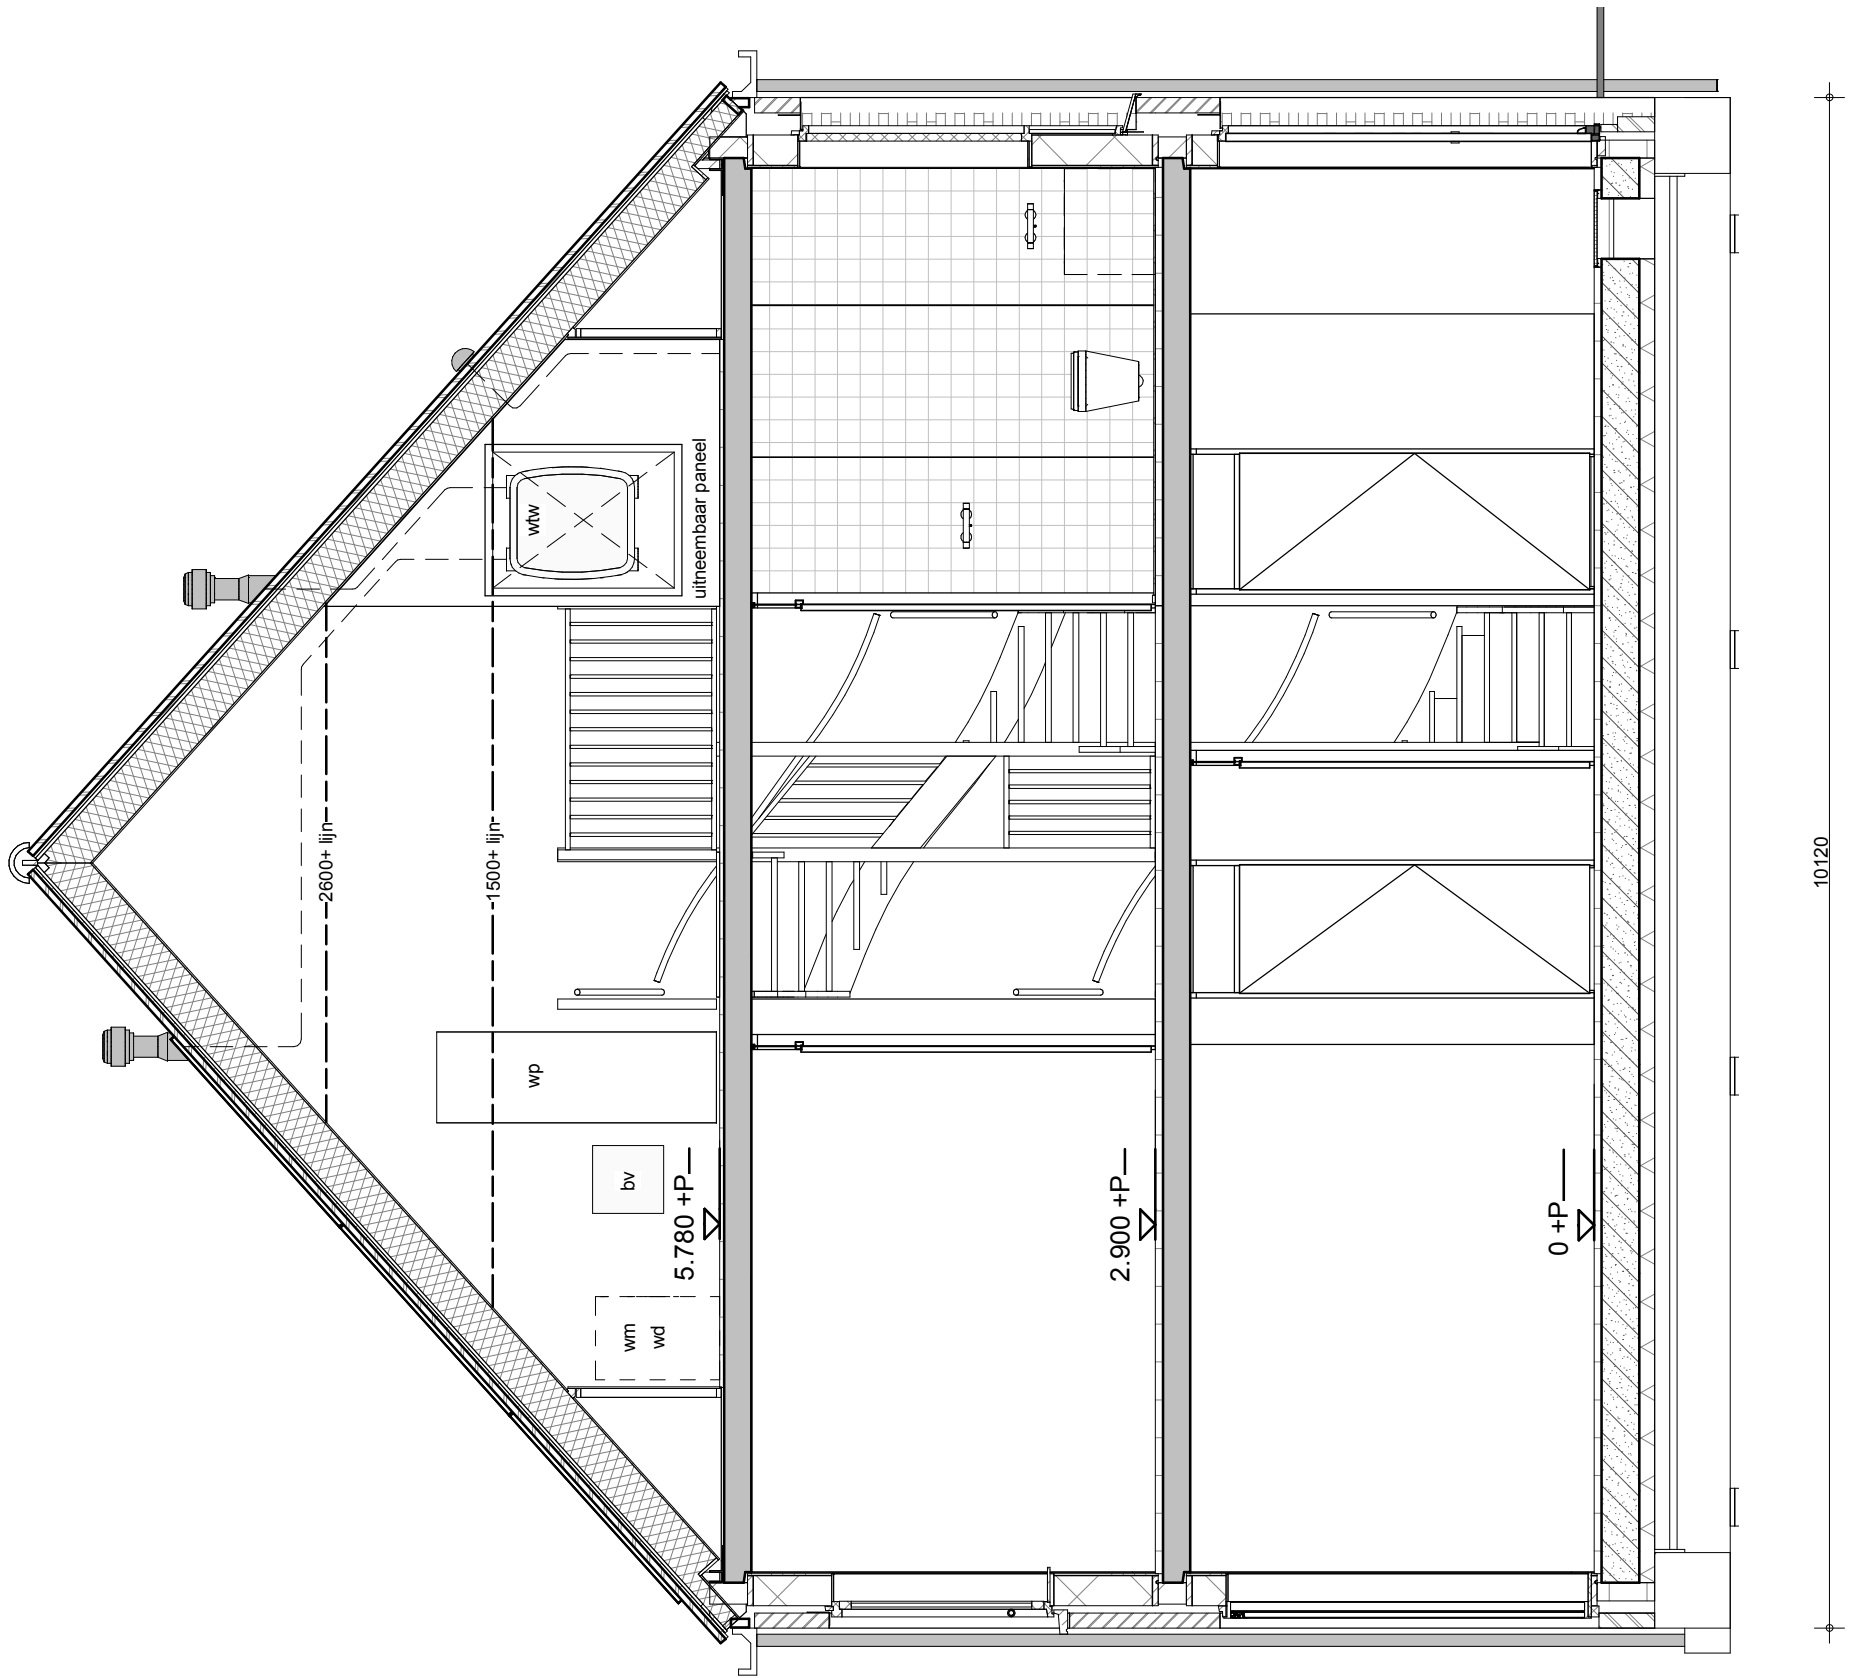



 BAM Advies & Engineering Postbus 54, 3980 CB Bunnik Telefoon (030) 659 89 33	project Hoef en Haag Fase 3			project nr. 8766
	betreft Oranjerie Doorsnede Bouwnr. 30 Type 4			tekeningnr. V-262
	schaal 1:50	tekenaar RvE	revisie Definitief	(wijz)/datum 21-12-2018

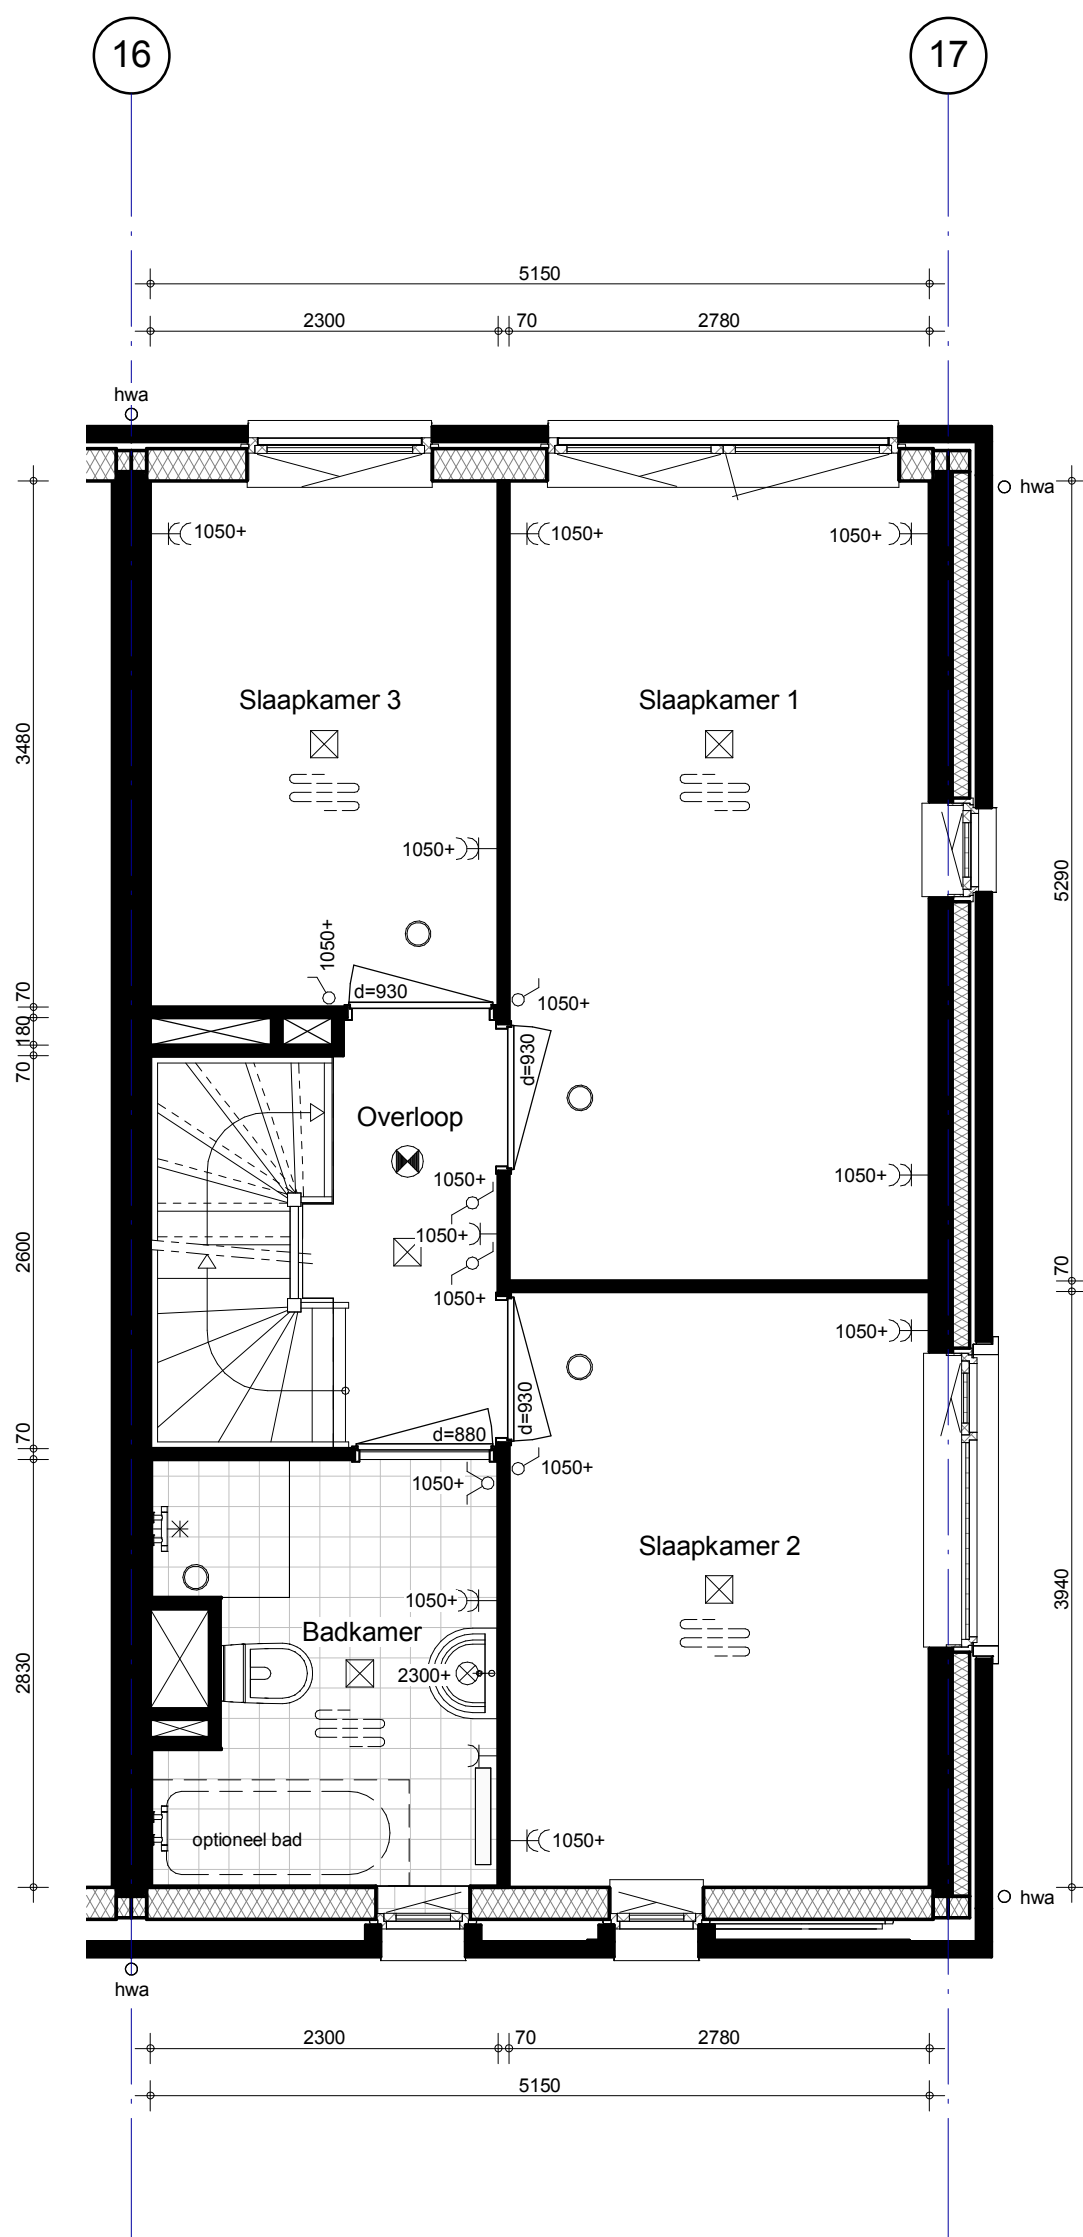


BAM Advies & Engineering
Postbus 54,
3980 CB Bunnik
Telefoon (030) 659 89 33



project Hoef en Haag Fase 3			
betreft Oranjerie 1e verdieping Bouwnr. 31 Type 3ks			project nr. 8766
schaal 1:50			tekeningnr. V-264
tekenaar RvE			(wijz)/datum 21-12-2018
revisie Definitief			

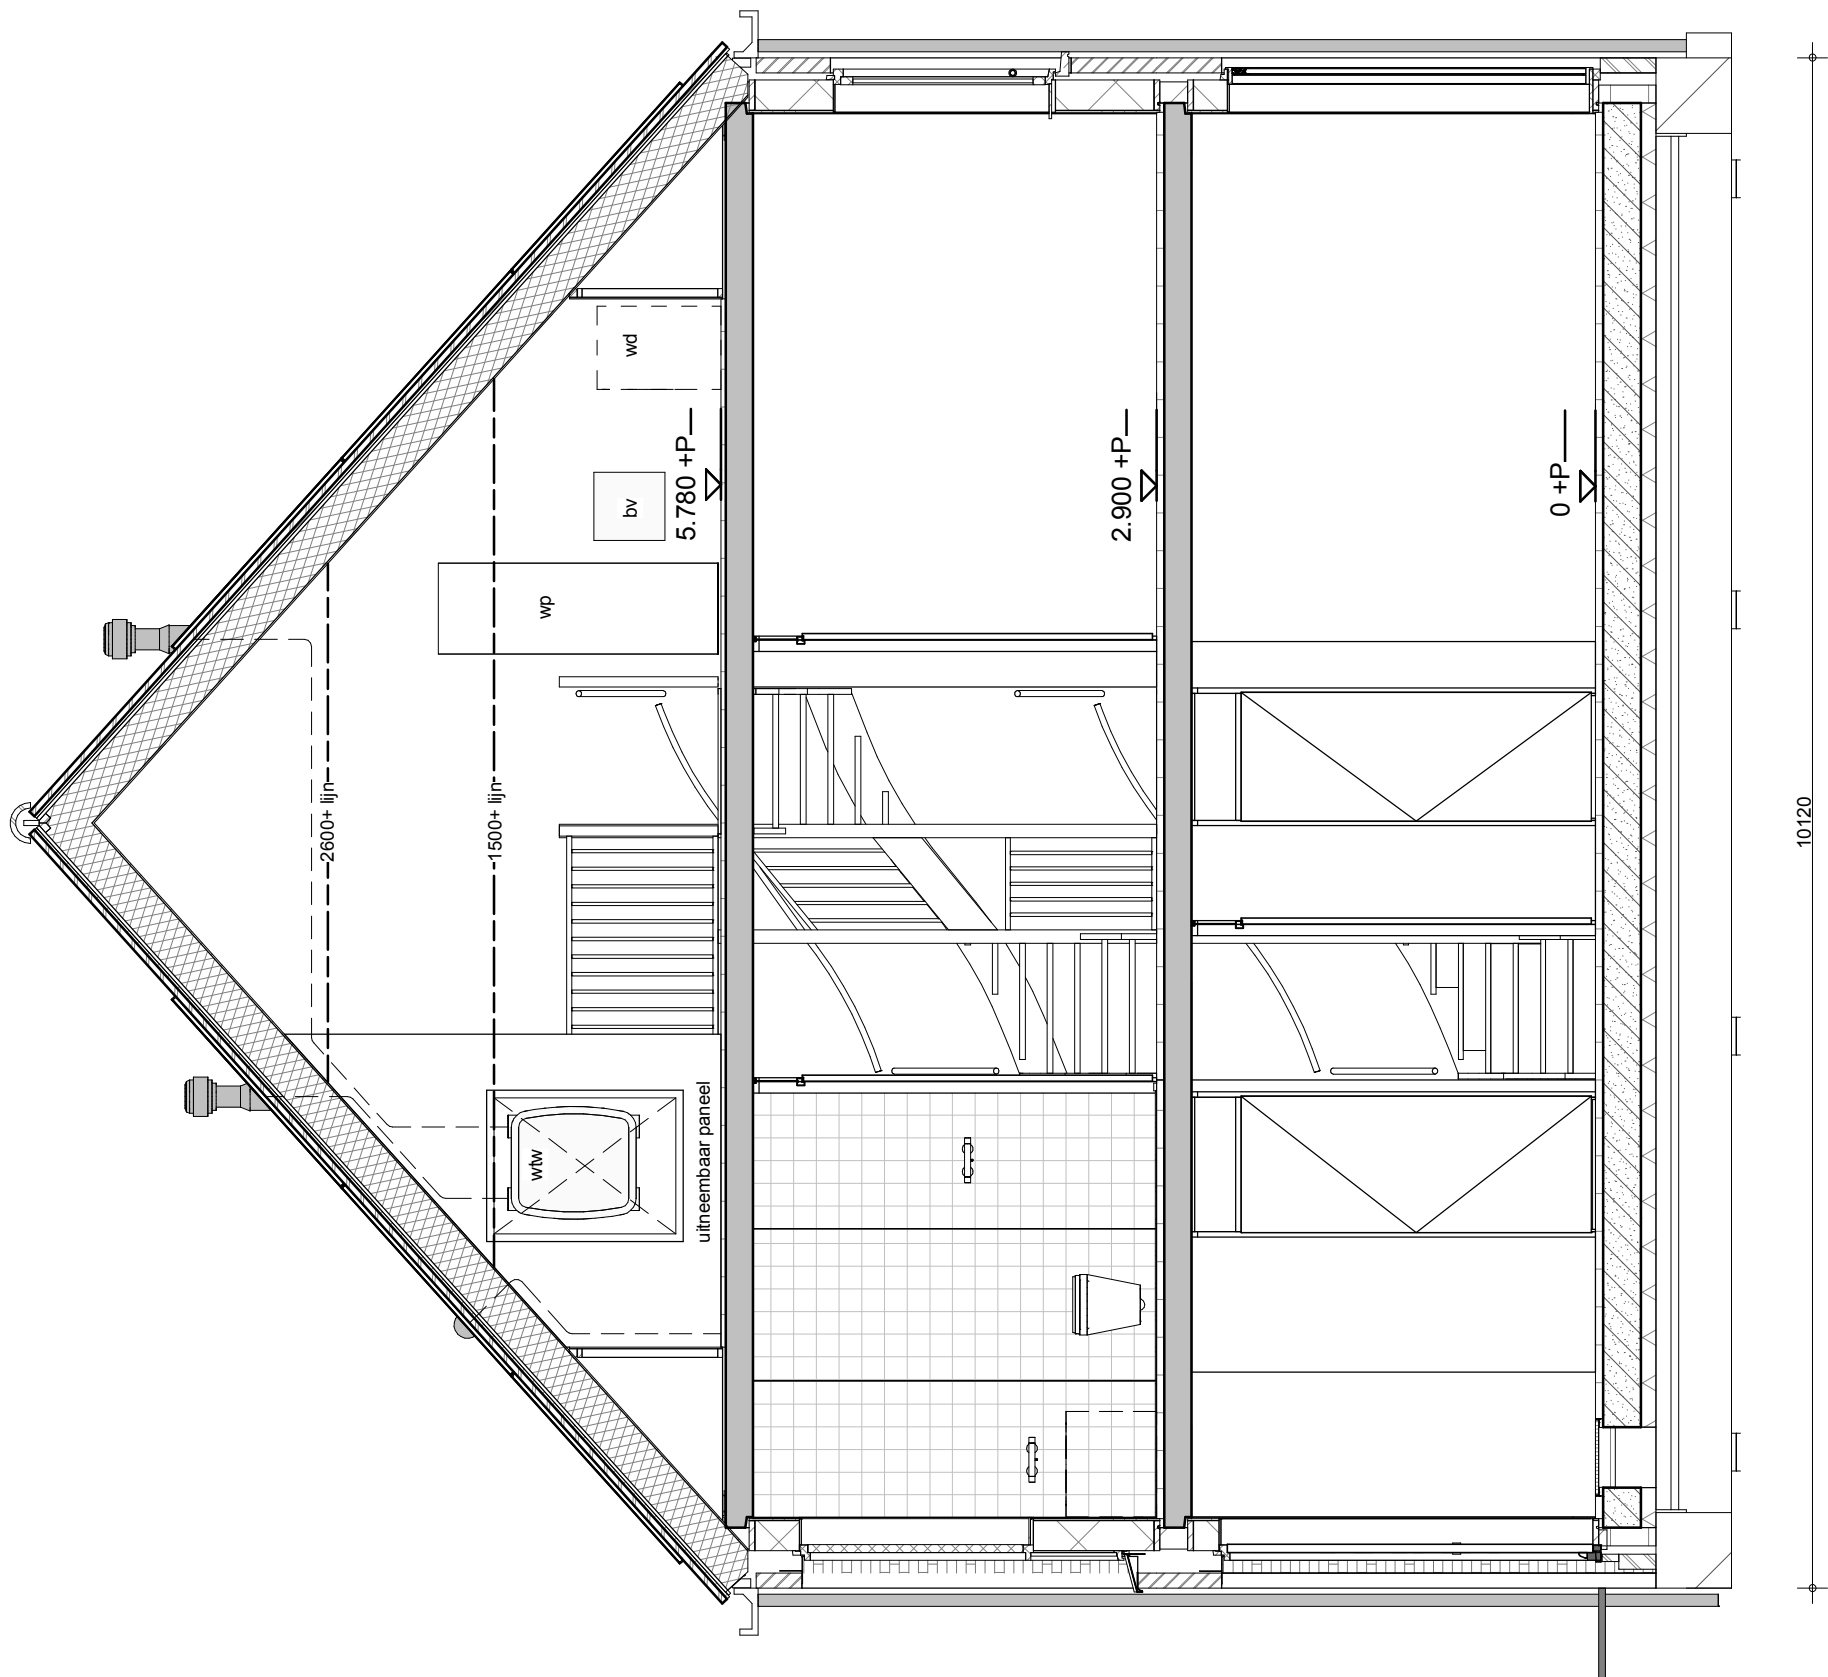

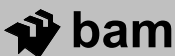 BAM Advies & Engineering Postbus 54, 3980 CB Bunnik Telefoon (030) 659 89 33	project Hoef en Haag Fase 3			project nr. 8766
	betreft Oranjerie Doorsnede Bouwnr. 31 Type 3ks			tekeningnr. V-266
	schaal 1:50	tekenaar Rve	revisie Definitief	(wijz)/datum 21-12-2018

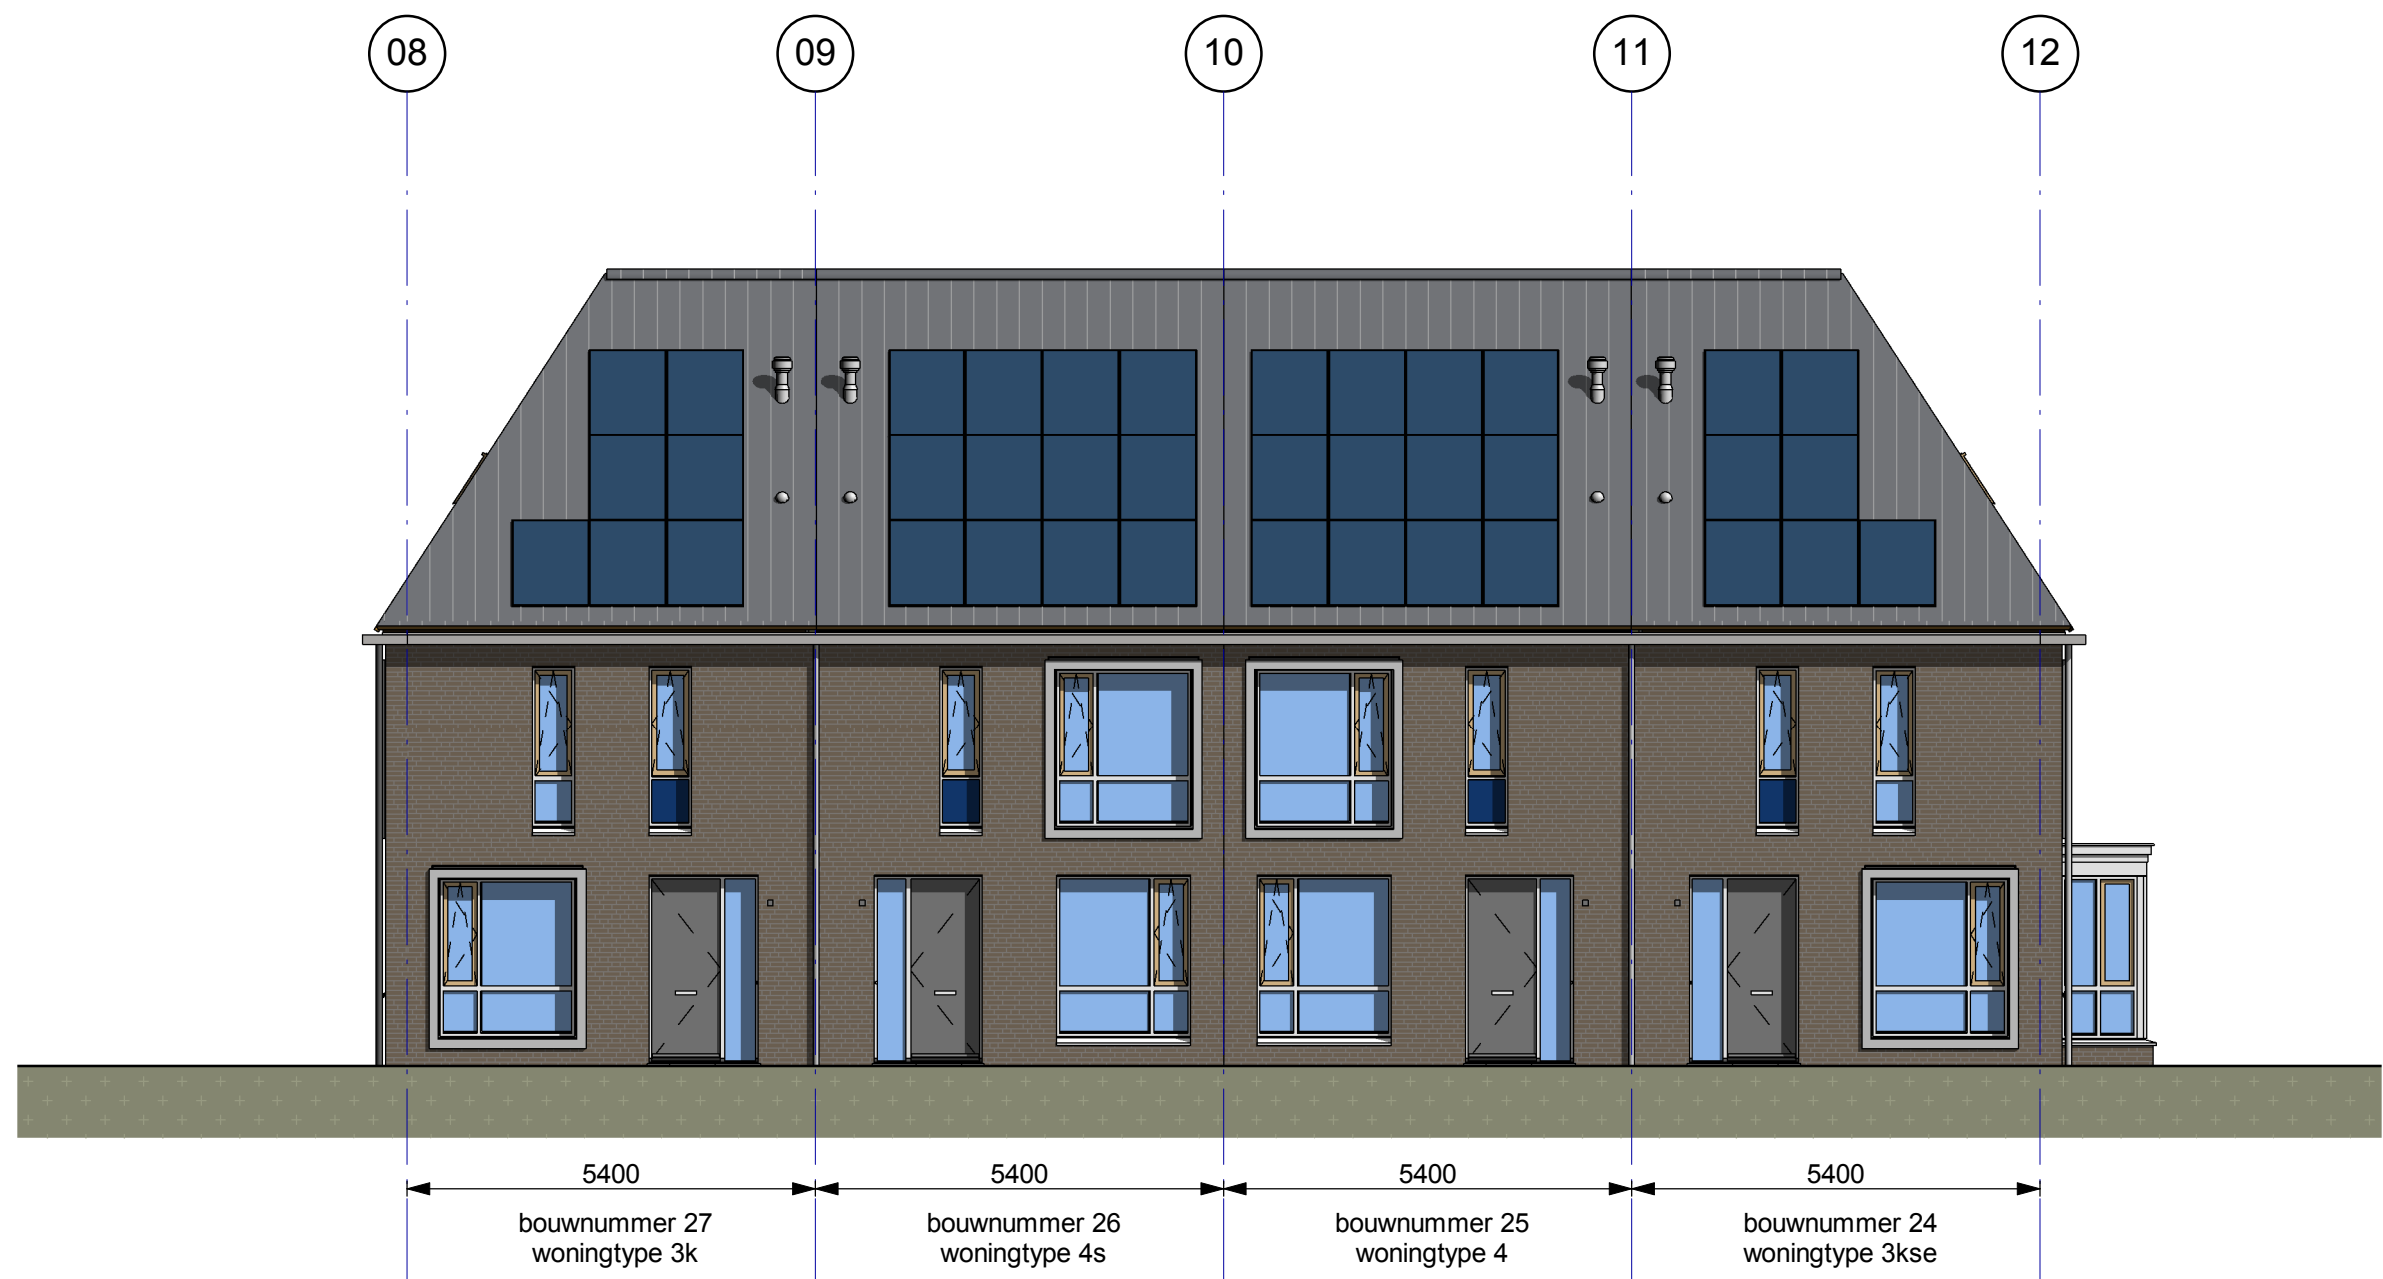

 BAM Advies & Engineering Postbus 54, 3980 CB Bunnik Telefoon (030) 659 89 33	project Hoef en Haag Fase 3			project nr. 8766
	betreft Oranjerie Voorgevel Blok 4			tekeningnr. V-523
	schaal 1:100	tekenaar RVe	revisie Definitief	(wijz)/datum 21-12-2018

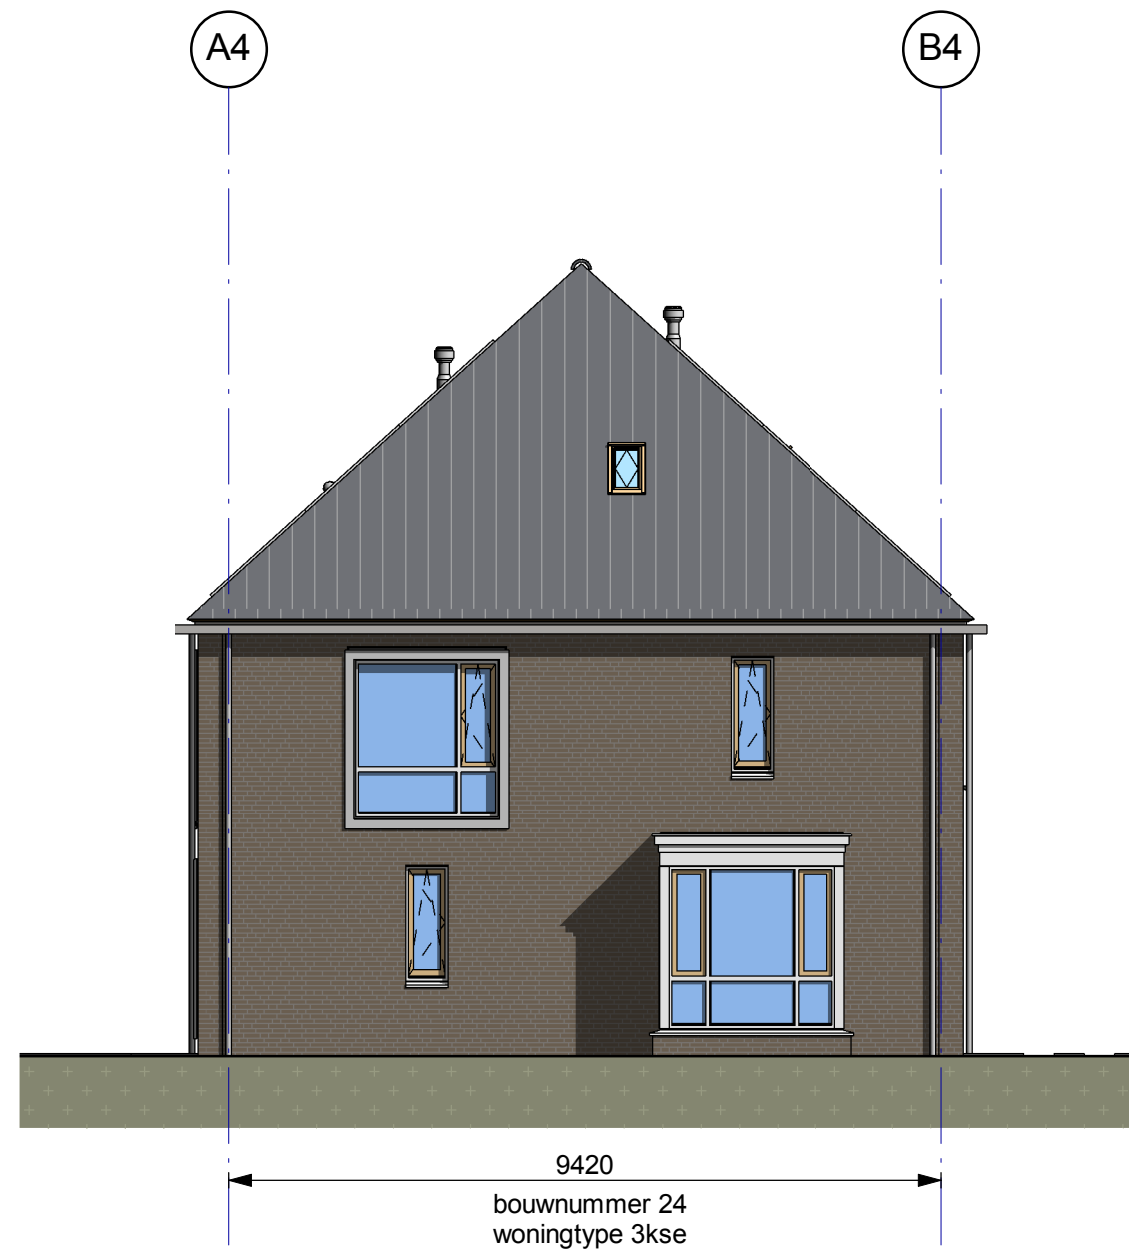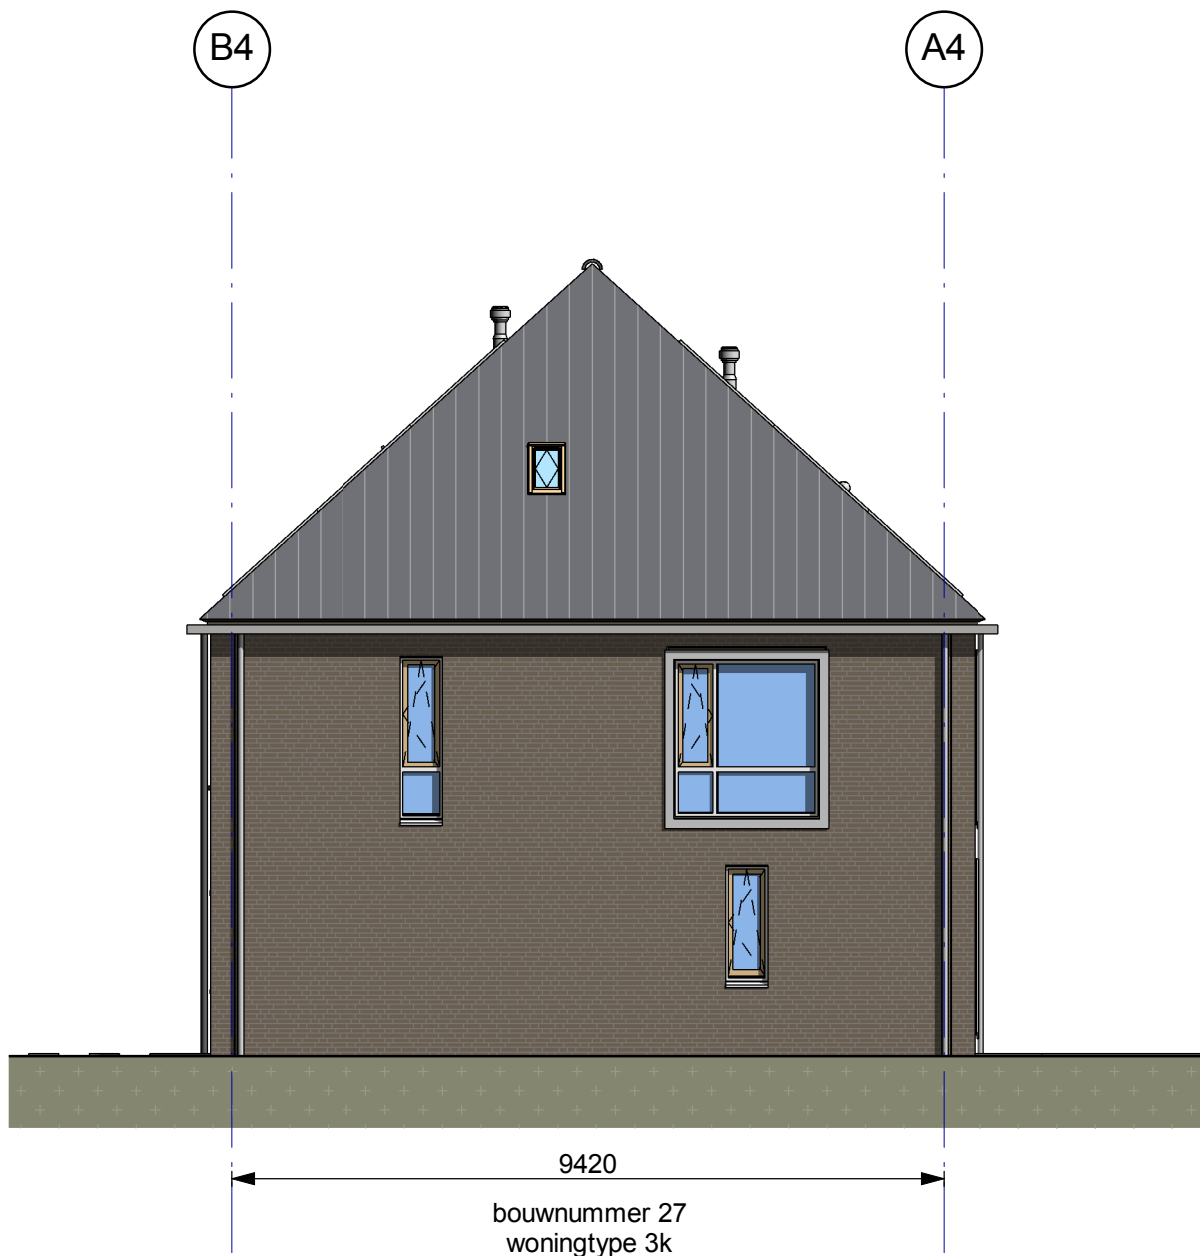



 BAM Advies & Engineering Postbus 54, 3980 CB Bunnik Telefoon (030) 659 89 33	project Hoef en Haag Fase 3			project nr. 8766
	betreft Oranjerie Zijgevels Blok 4			tekeningnr. V-524
	schaal 1:100	tekenaar RVe	revisie Definitief	(wijz)/datum 21-12-2018




 BAM Advies & Engineering Postbus 54, 3980 CB Bunnik Telefoon (030) 659 89 33	project Hoef en Haag Fase 3			project nr. 8766
	betreft Oranjerie Achtergevel Blok 4			tekeningnr. V-525
	schaal 1:100	tekenaar RVe	revisie Definitief	(wijz)/datum 21-12-2018



 BAM Advies & Engineering Postbus 54, 3980 CB Bunnik Telefoon (030) 659 89 33	project Hoef en Haag Fase 3			project nr. 8766
	betreft Oranjerie Voorgevel Blok 5			tekeningnr. V-534
	schaal 1:100	tekenaar RVe	revisie Definitief	(wijz)/datum 21-12-2018

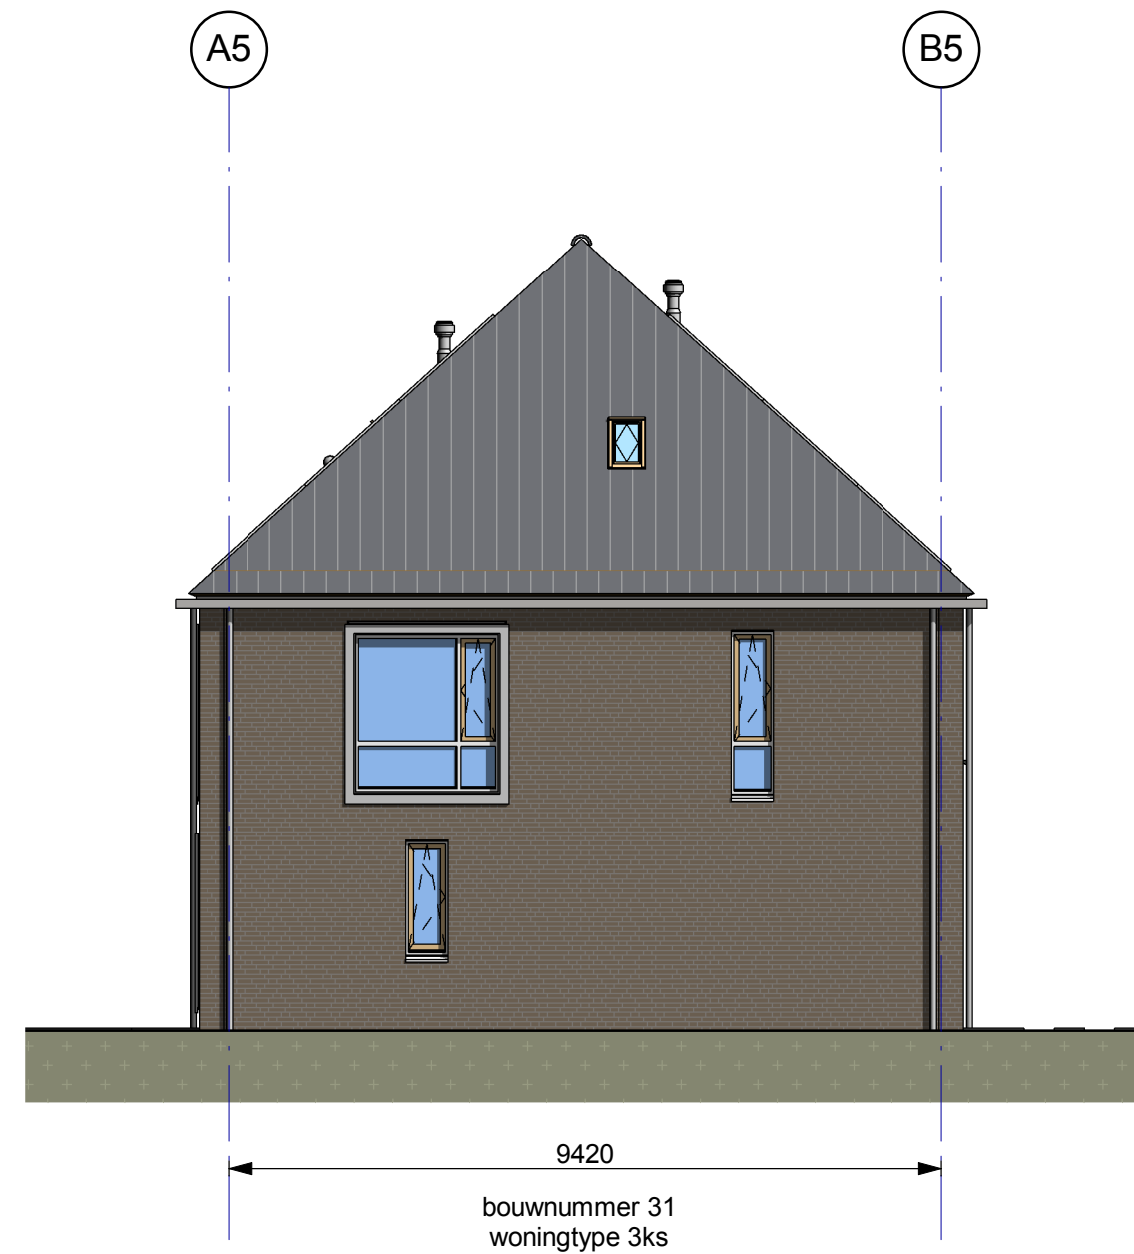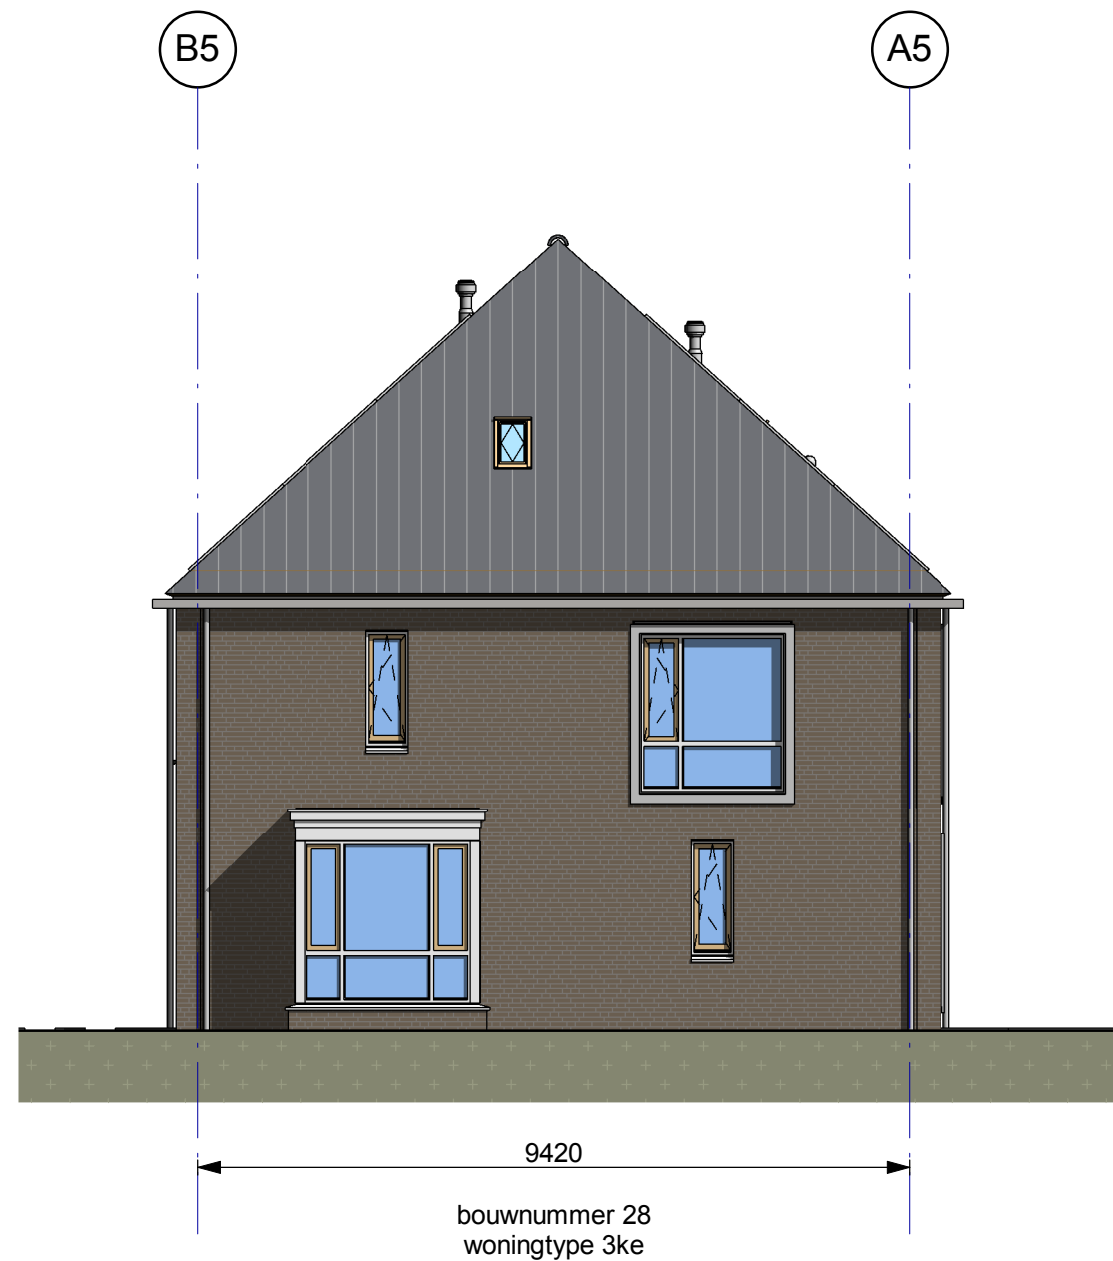

 BAM Advies & Engineering Postbus 54, 3980 CB Bunnik Telefoon (030) 659 89 33	project Hoef en Haag Fase 3			project nr. 8766
	betreft Oranjerie Zijgevels Blok 5			tekeningnr. V-535
	schaal 1:100	tekenaar RVe	revisie Definitief	(wijz)/datum 21-12-2018

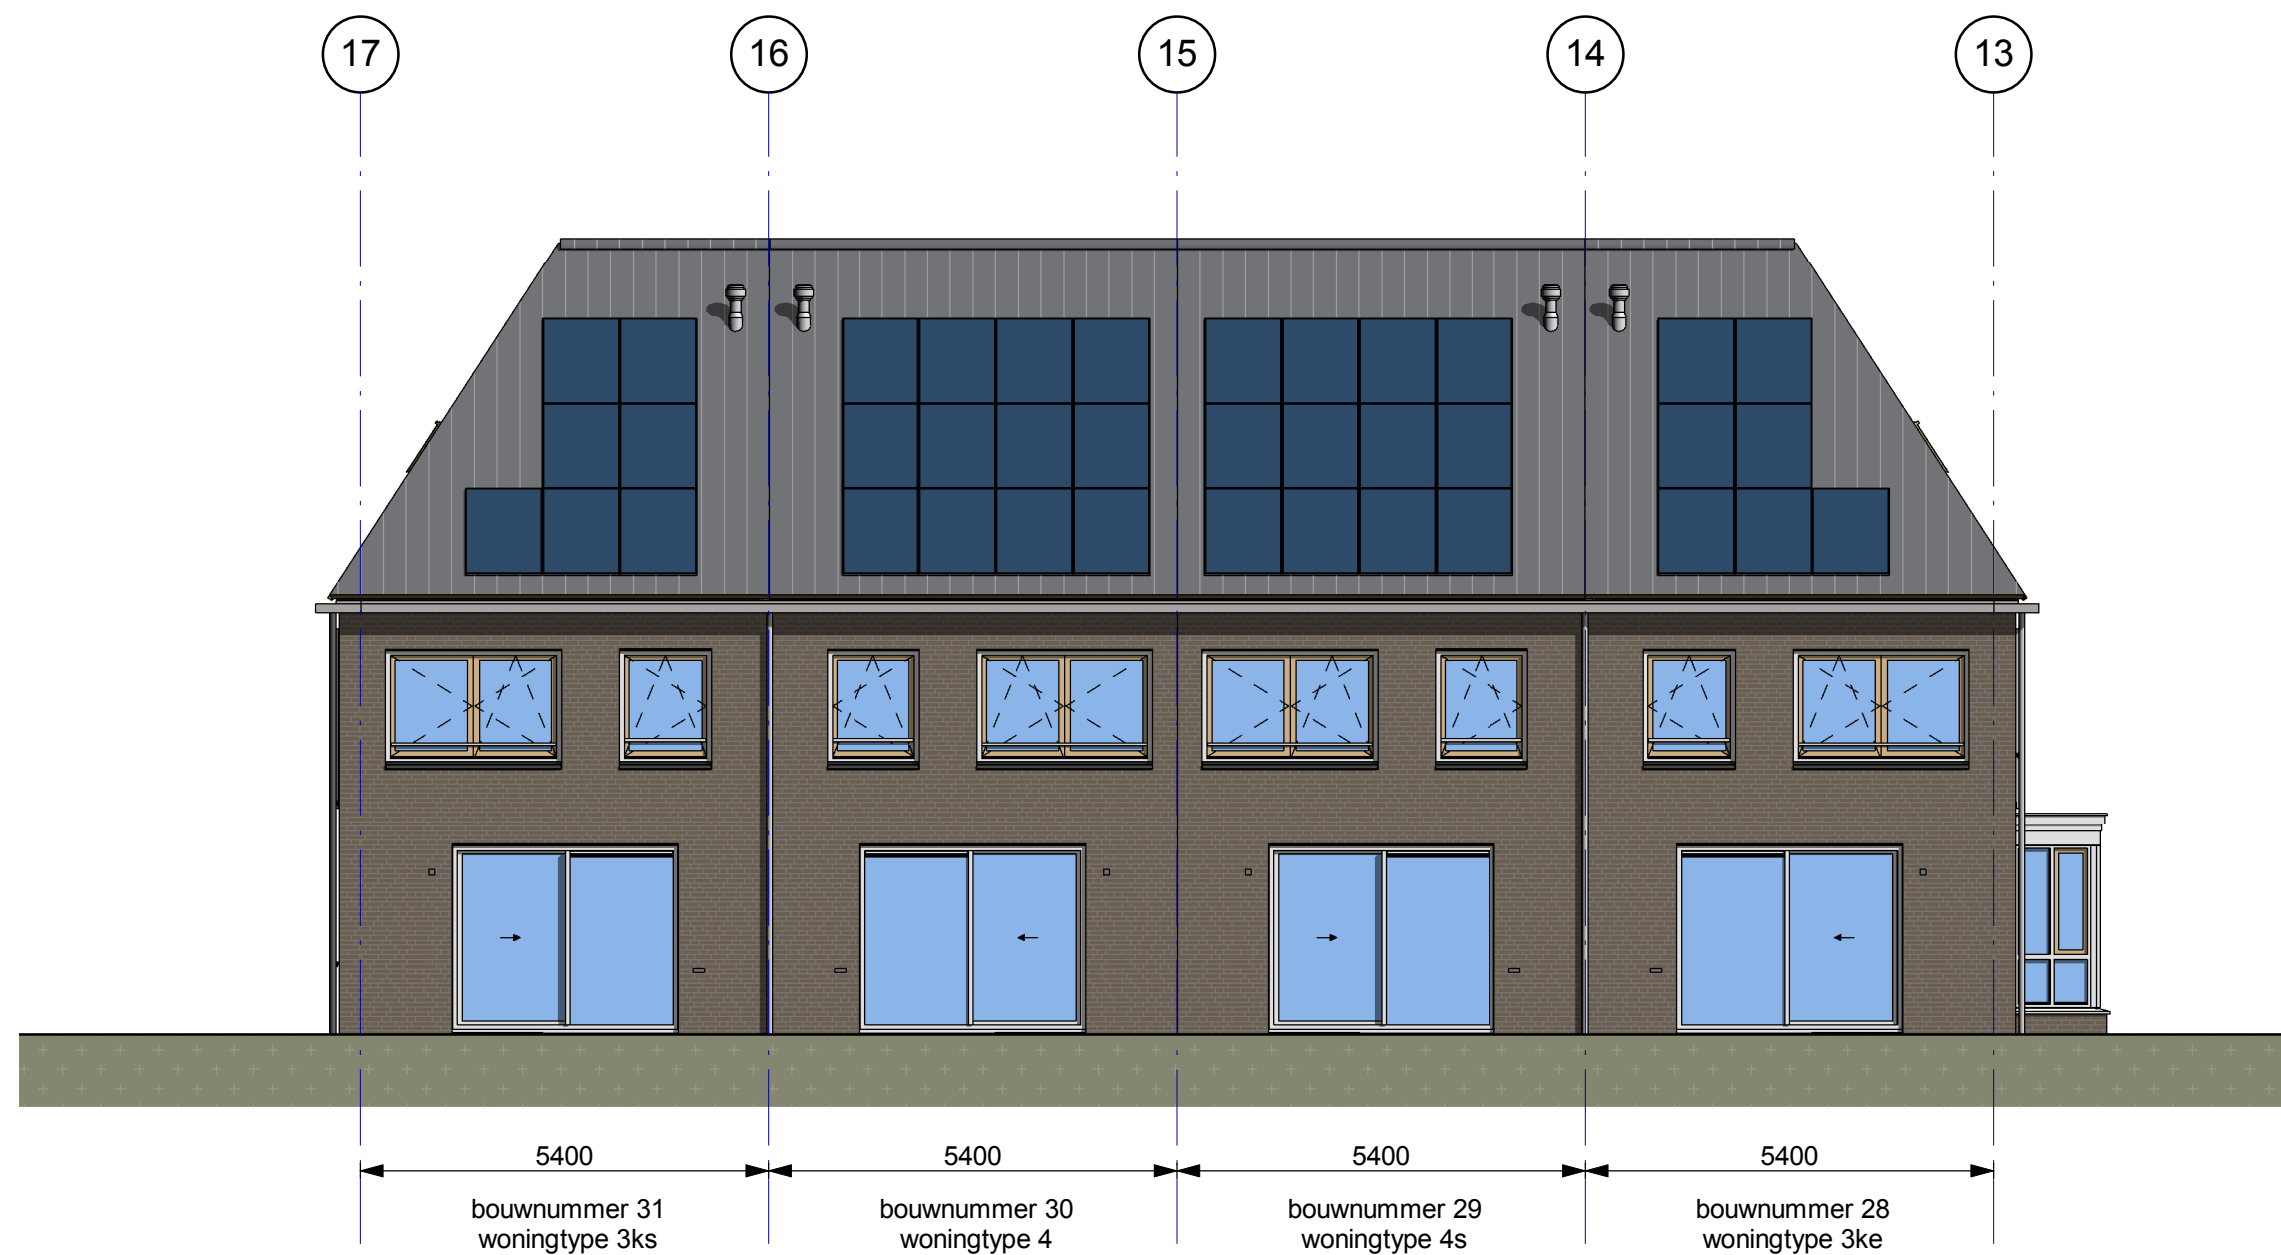


 BAM Advies & Engineering Postbus 54, 3980 CB Bunnik Telefoon (030) 659 89 33	project Hoef en Haag Fase 3			project nr. 8766
	betreft Oranjerie Achtergevel Blok 5			tekeningnr. V-536
	schaal 1:100	tekenaar RVe	revisie Definitief	(wijz)/datum 21-12-2018

TEK.No	OMSCHRIJVING	FORMAAT	DATUM	—	A	B	C	D	E	F
	algemeen									
V–300C	voorblad	A3	21–12–2018	●						
	woningtype C, Ck, Ct en CN opties									
V–331	begane grond	type C + Ck	A3	21–12–2018	●					
V–331b	begane grond	type CkN	„	„	●					
V–331c	begane grond	type C + Ck	„	„	●					
V–332	verdieping	type C + Ck	„	„	●					
V–333	zolder	type C + Ck	„	„	●					
V–333a	zolder	type C + Ck	„	„	●					
V–334	doorsnede	type C + Ck	„	„	●					
V–336	achtergevel	type C + Ck	„	„	●					
V–336a	achtergevel	type C + Ck	„	„	●					
V–337	zijgevel	type C1k	„	„	●					
V–337a	zijgevel	type C2k	„	„	●					
V–337b	zijgevel	type C1k	„	„	●					
V–337c	zijgevel	type C2k	„	„	●					
V–337d	zijgevel	type C3kkz	„	„	●					
V–337e	zijgevel	type C3kkz	„	„	●					
V–337f	zijgevel	type C4kkz	„	„	●					
V–337g	zijgevel	type C4kkz	„	„	●					

8 woningen Hoef en Haag
Vianen - fase 3
"Oranjerie"
opties


opdrachtgever 	project				Hoef en Haag Dorpshart fase 3 - Vianen			
	onderwerp		projectnr.		8766		tekeningnr.	
	woningtype C		renvooi		opties		V-300C	
	tekenaar		status		definitief		(wijz)/datum	
	FKI		---		---		(-): 21-12-20182	

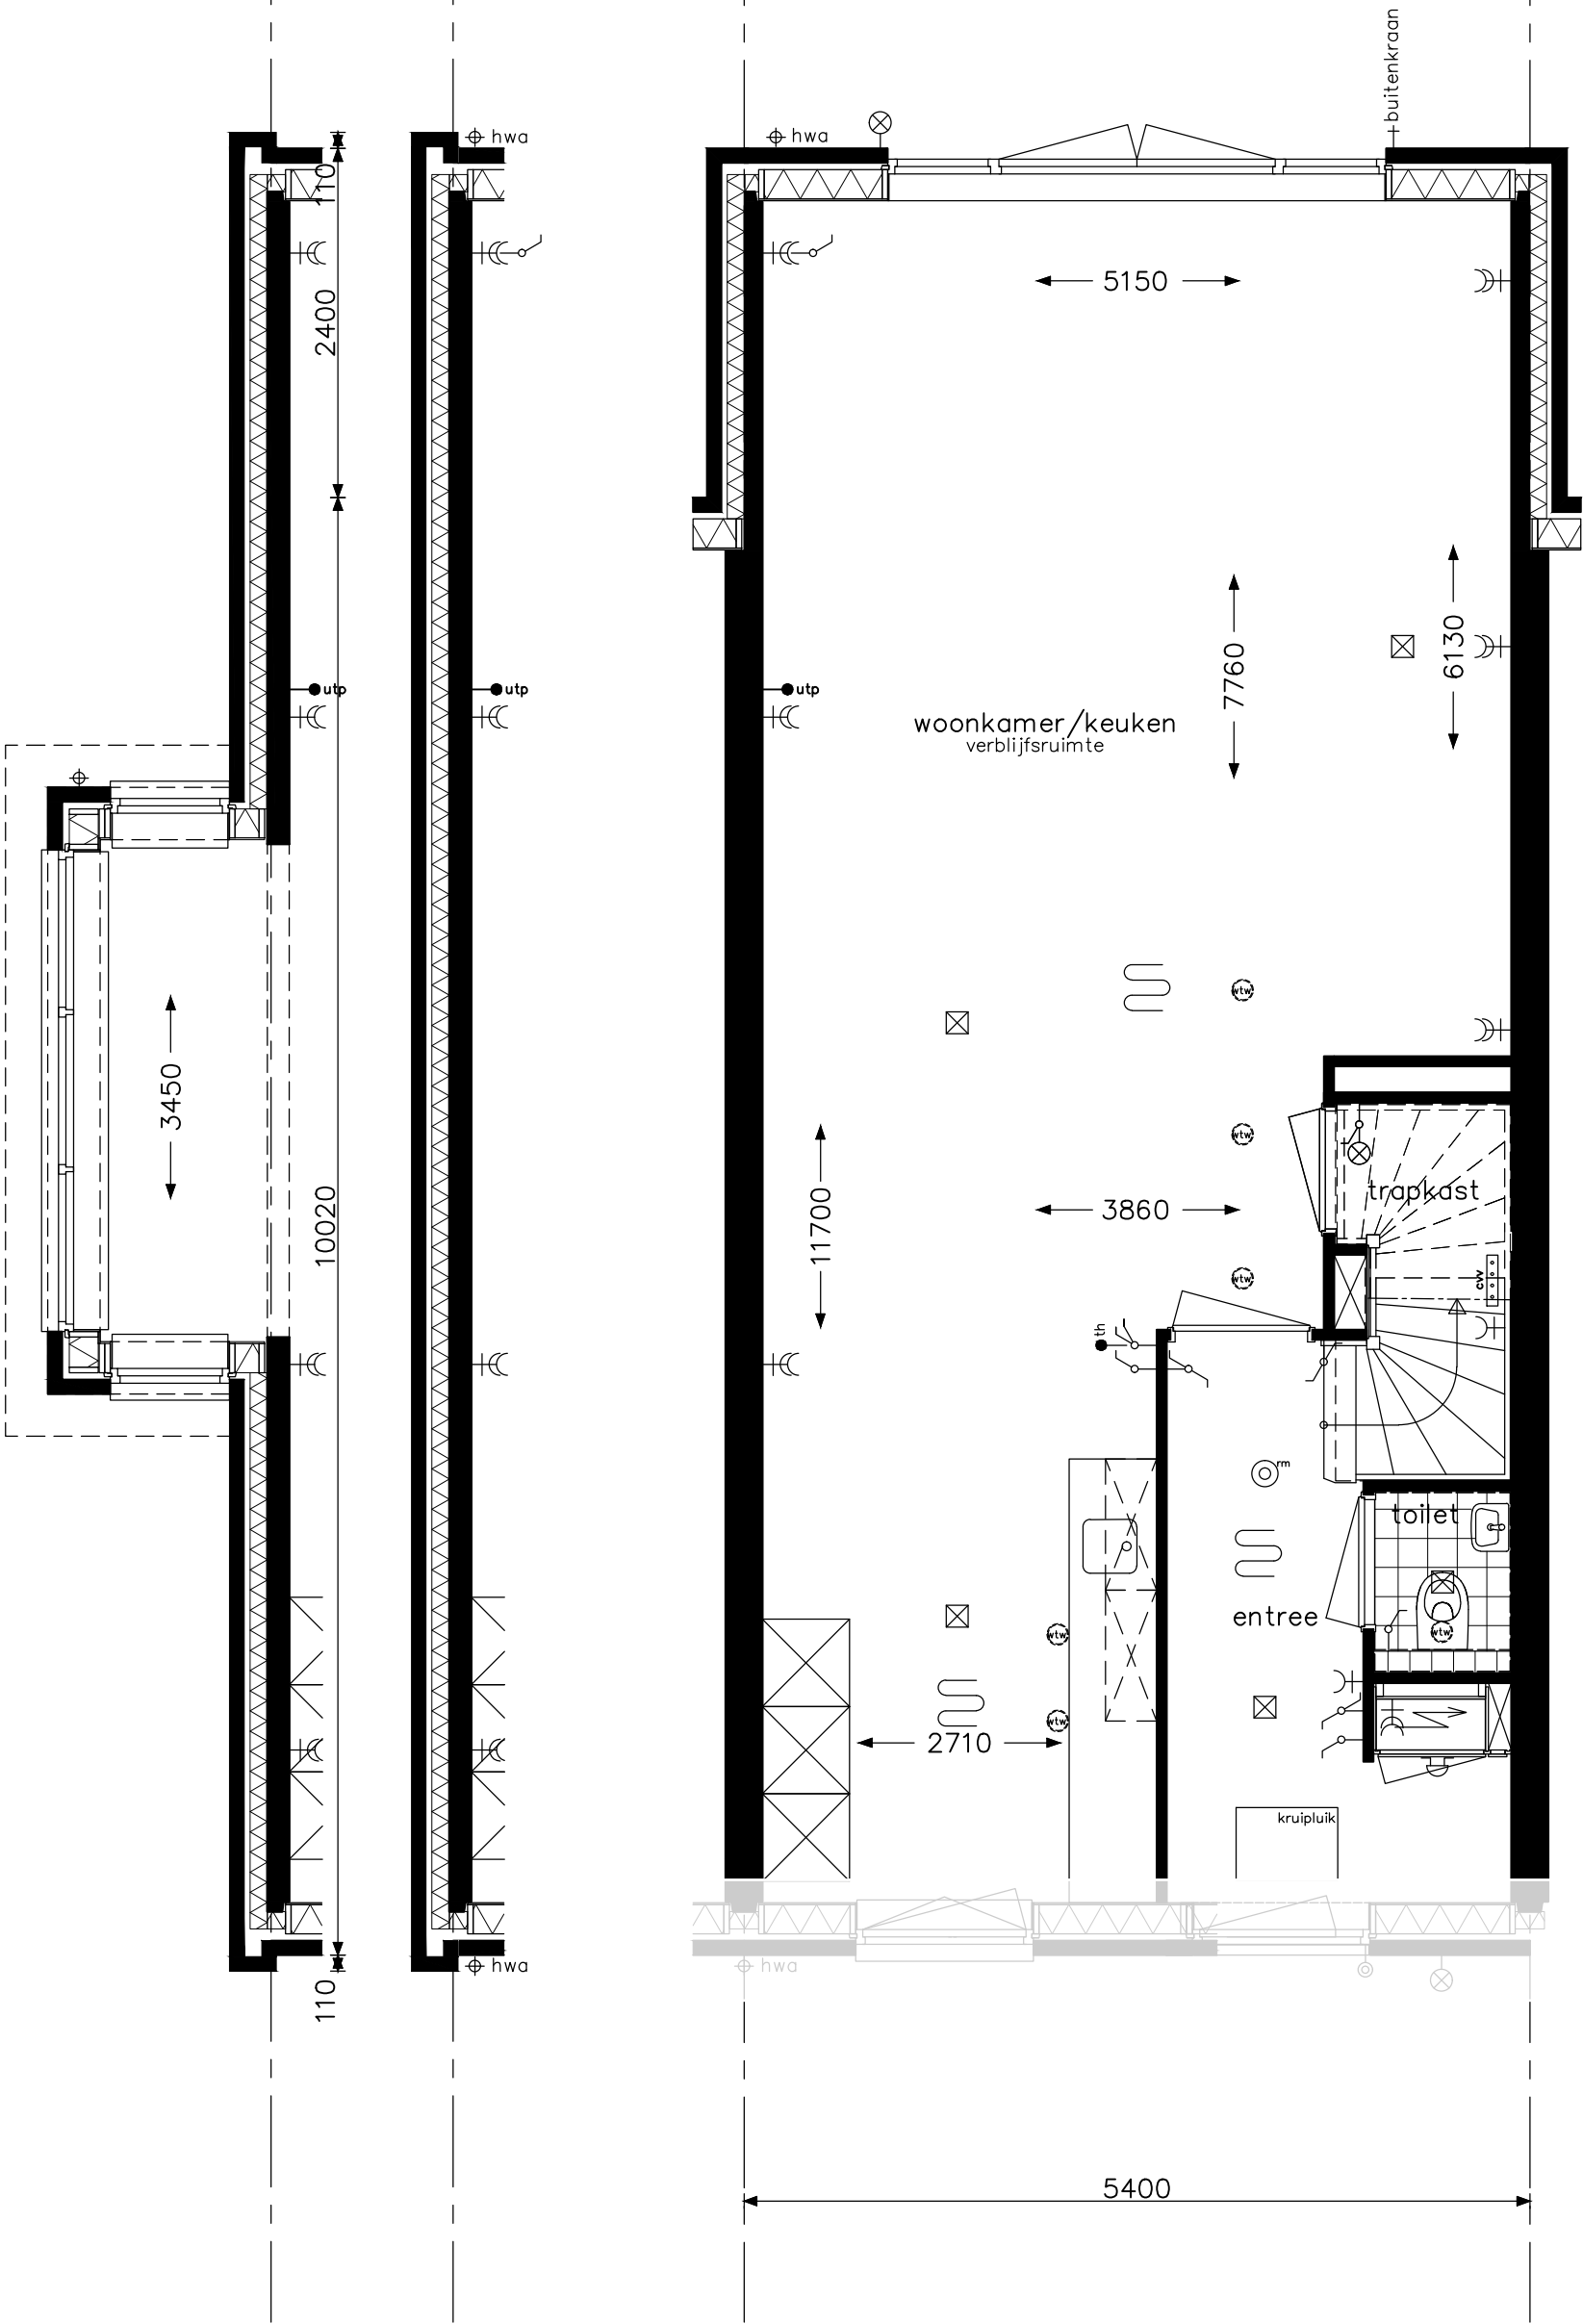

Let op: de gevel aan de voorzijde kan per bouwnummer afwijken.


optie uitbouw 2,40m
optie openslaande deuren achtergevel bij uitbouw
optie erker

opdrachtgever		project	
		Hoef en Haag Dorpshart fase 3 - Vianen	
		onderwerp	projectnr.
		woningtype C + Ck	8766
		begane grond	tekeningnr.
		opties	V- 331
schaal	tekenaar	status	(wijz)/datum
1:50	FKI	definitief	(-): 21-12-2018

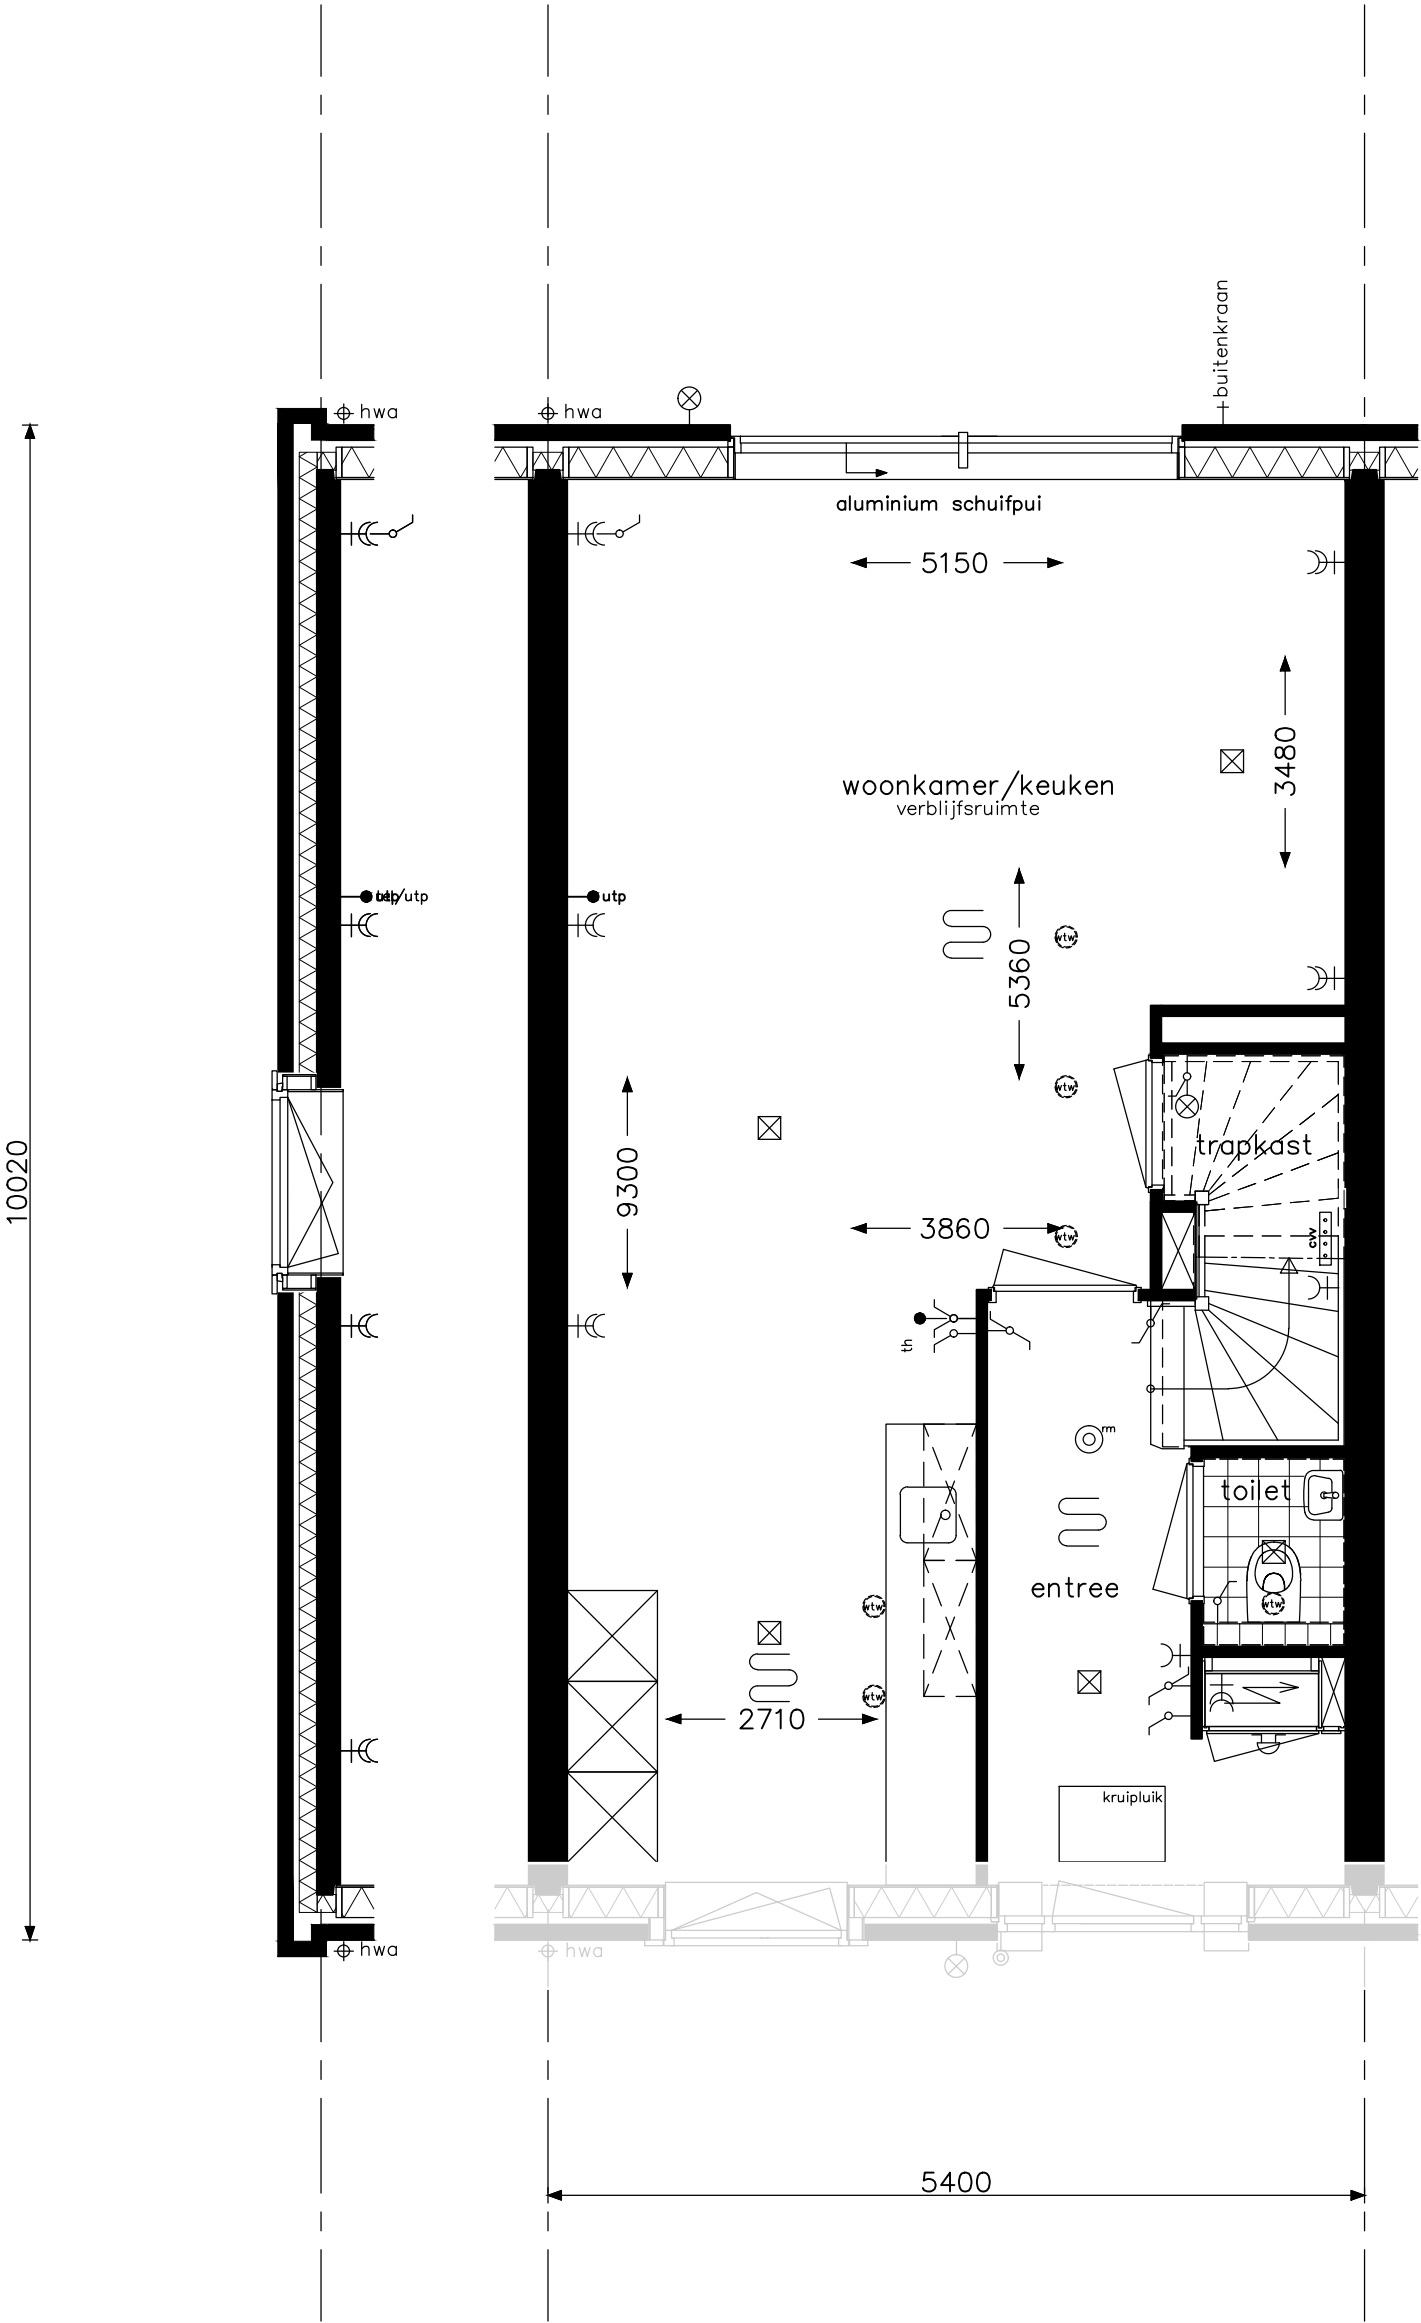


Let op: de gevel aan de voorzijde kan per bouwnummer afwijken.

optie kopgevelramen	opdrachtgever 	project Hoef en Haag Dorpshart fase 3 - Vianen				
		onderwerp woningtype CkN begane grond		projectnr. 8766		
				tekeningnr. V- 331b		
		schaal 1:50	tekenaar FKI	status definitief	(wijz)/datum (-): 21-12-2018	

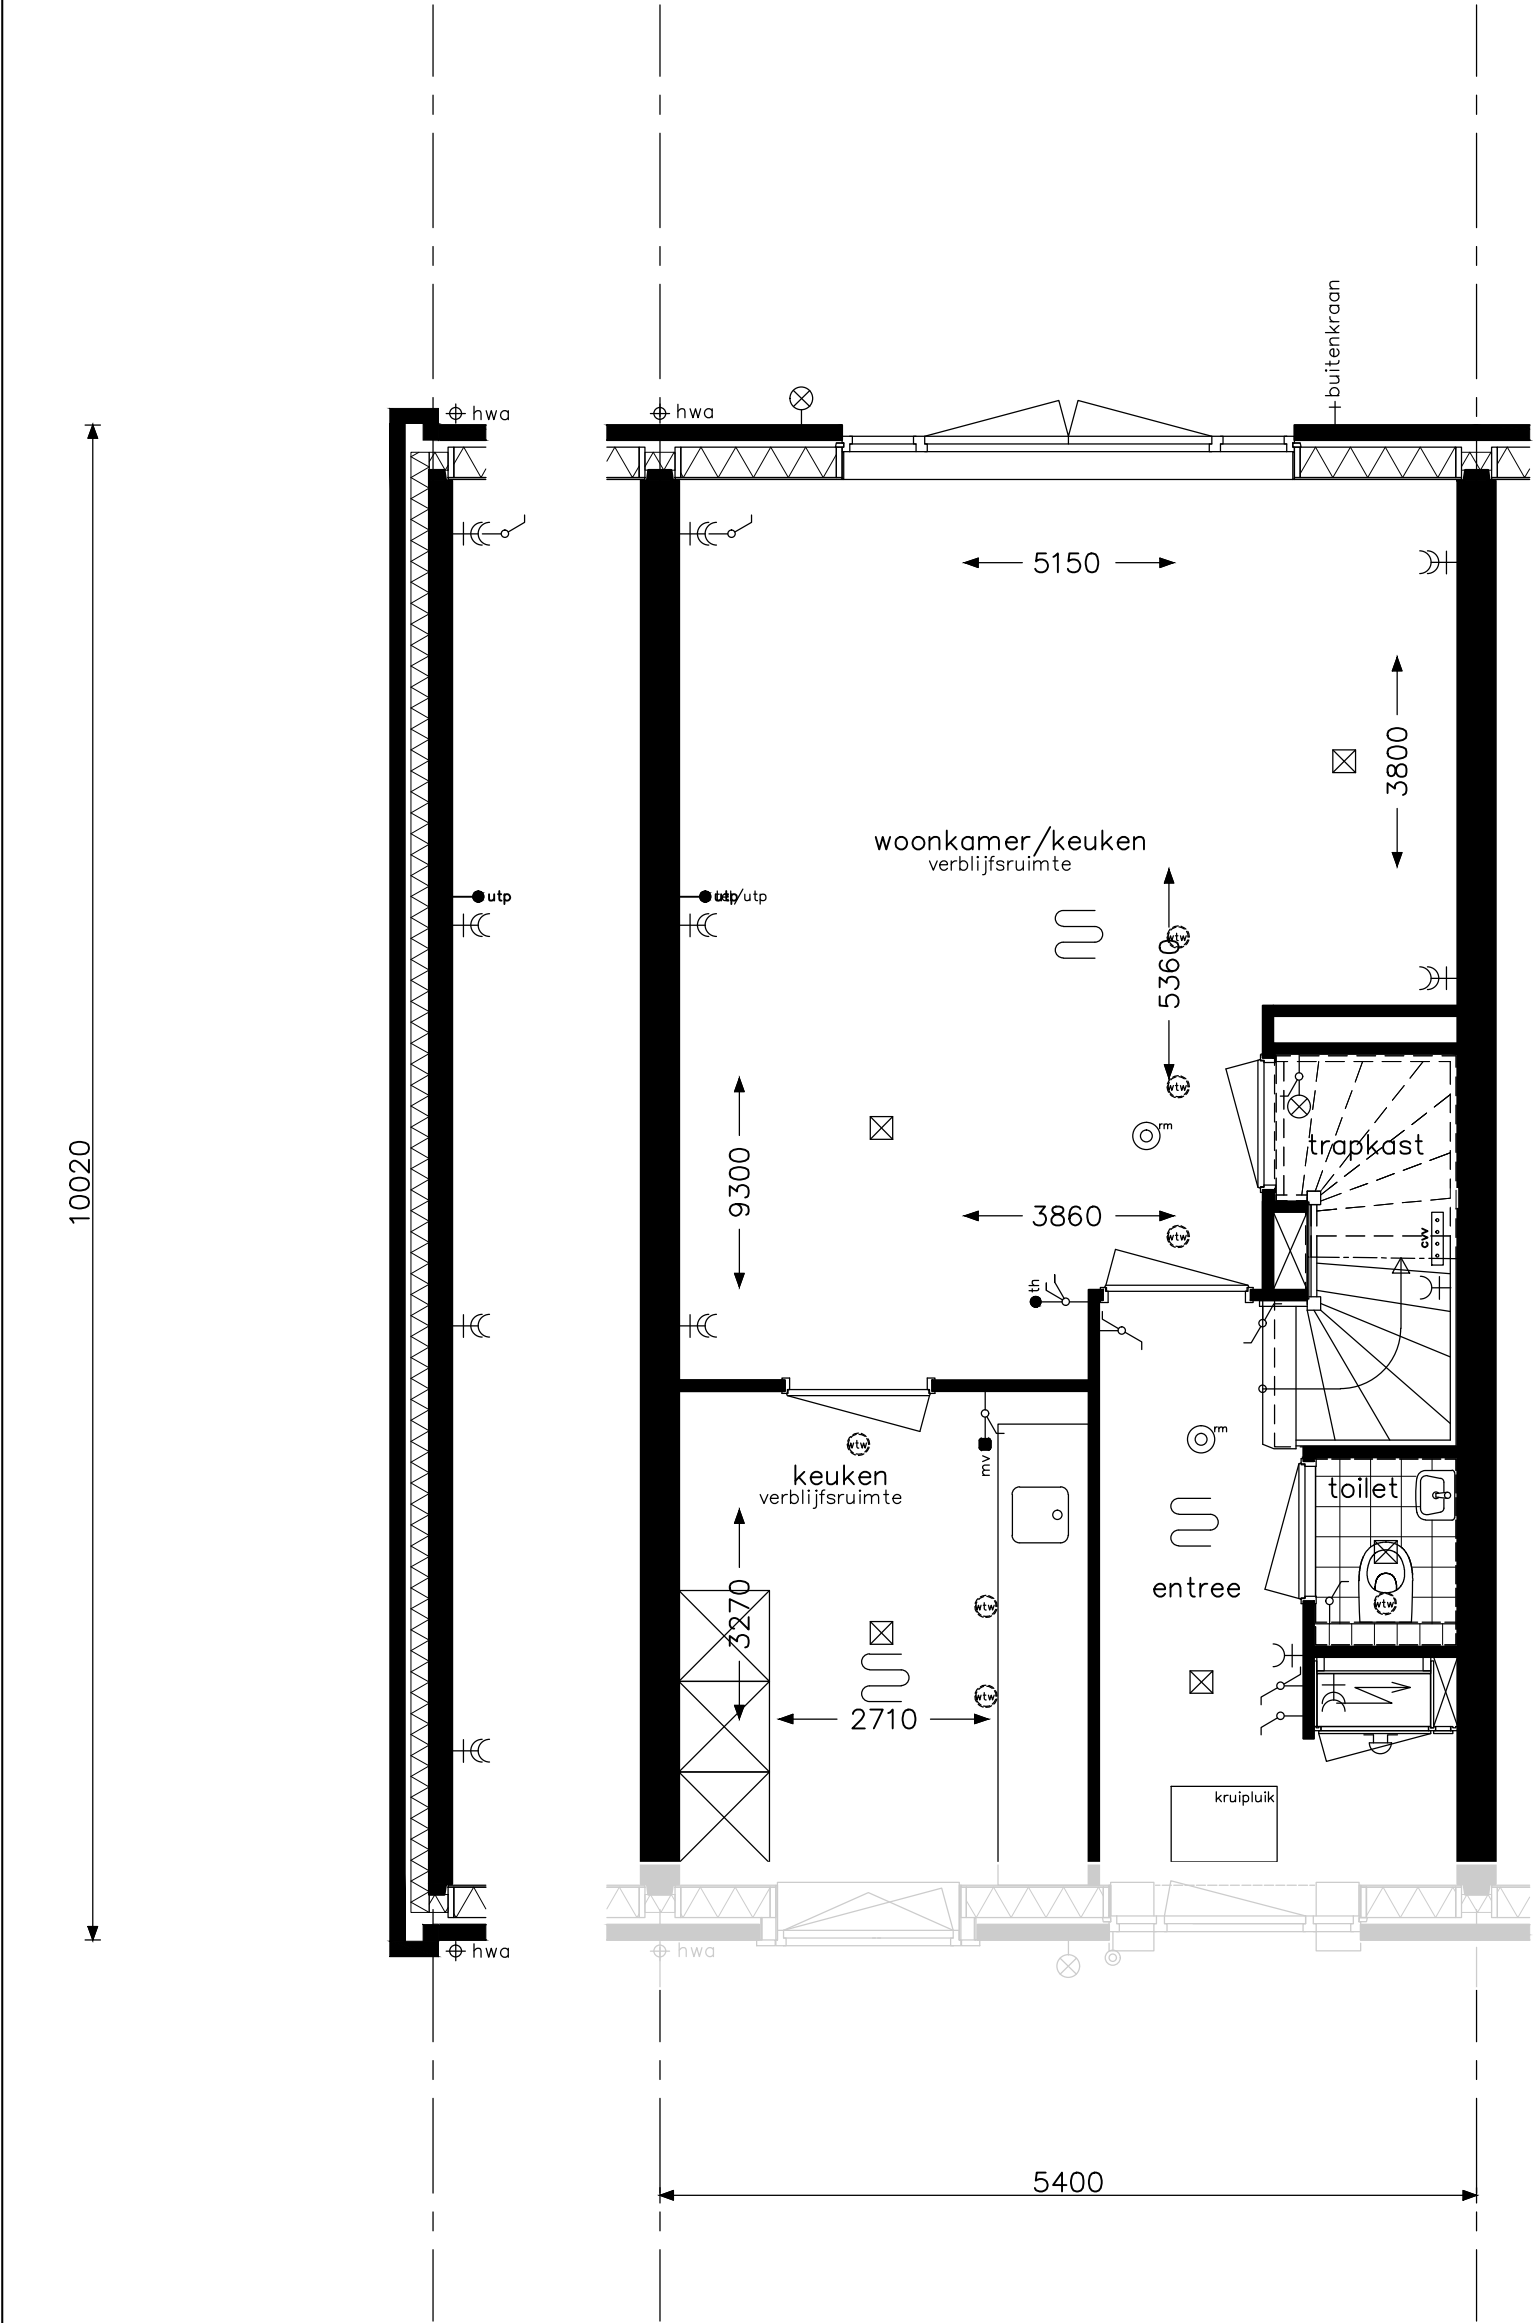

Let op: de gevel aan de voorzijde kan per bouwnummer afwijken.


optie openslaande deuren achtergevel optie dichte keuken	opdrachtgever  bam Wonen	project Hoef en Haag Dorpshart fase 3 - Vianen			
		onderwerp woningtype C + Ck begane grond			projectnr. 8766
					tekeningnr. V- 331c
		schaal 1:50	tekenaar FKI	status definitief	(wijz)/datum (-): 21-12-2018

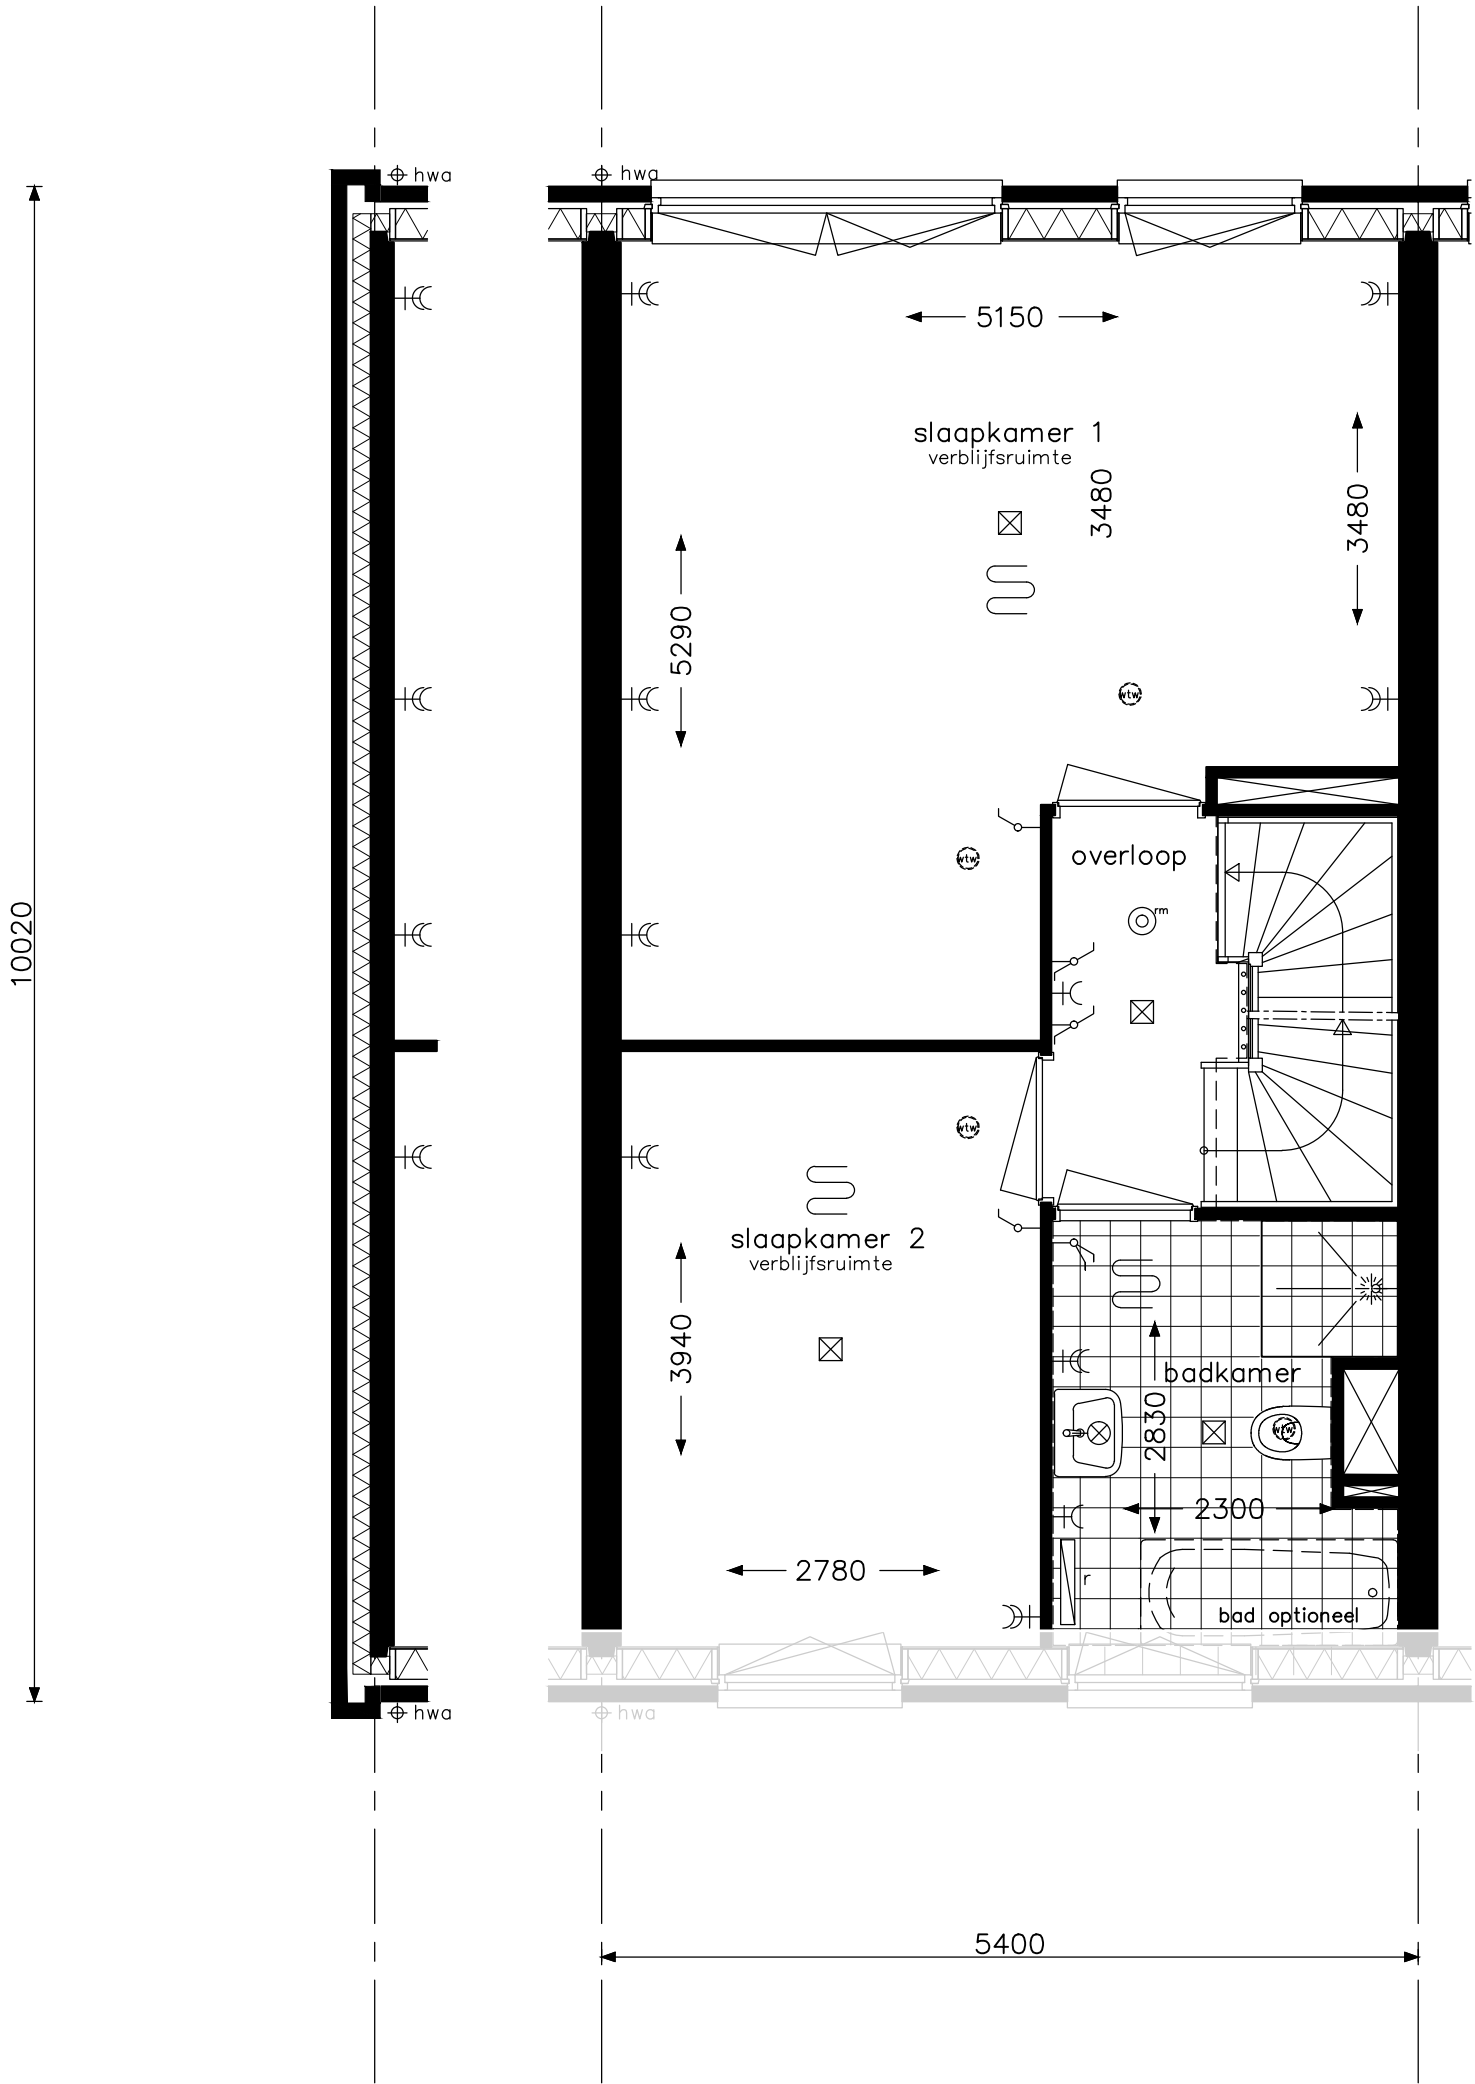

Let op: de gevel aan de voorzijde kan per bouwnummer afwijken.


optie samenvoegen slaapkamers

opdrachtgever		project		
		Hoef en Haag Dorpshart fase 3 - Vianen		
		onderwerp		projectnr.
		woningtype C + Ck		8766
		verdieping		tekeningnr.
		opties		V- 332
		schaal	tekenaar	status
		1:50	FKI	definitief
				(wijz)/datum
				(-): 21-12-2018

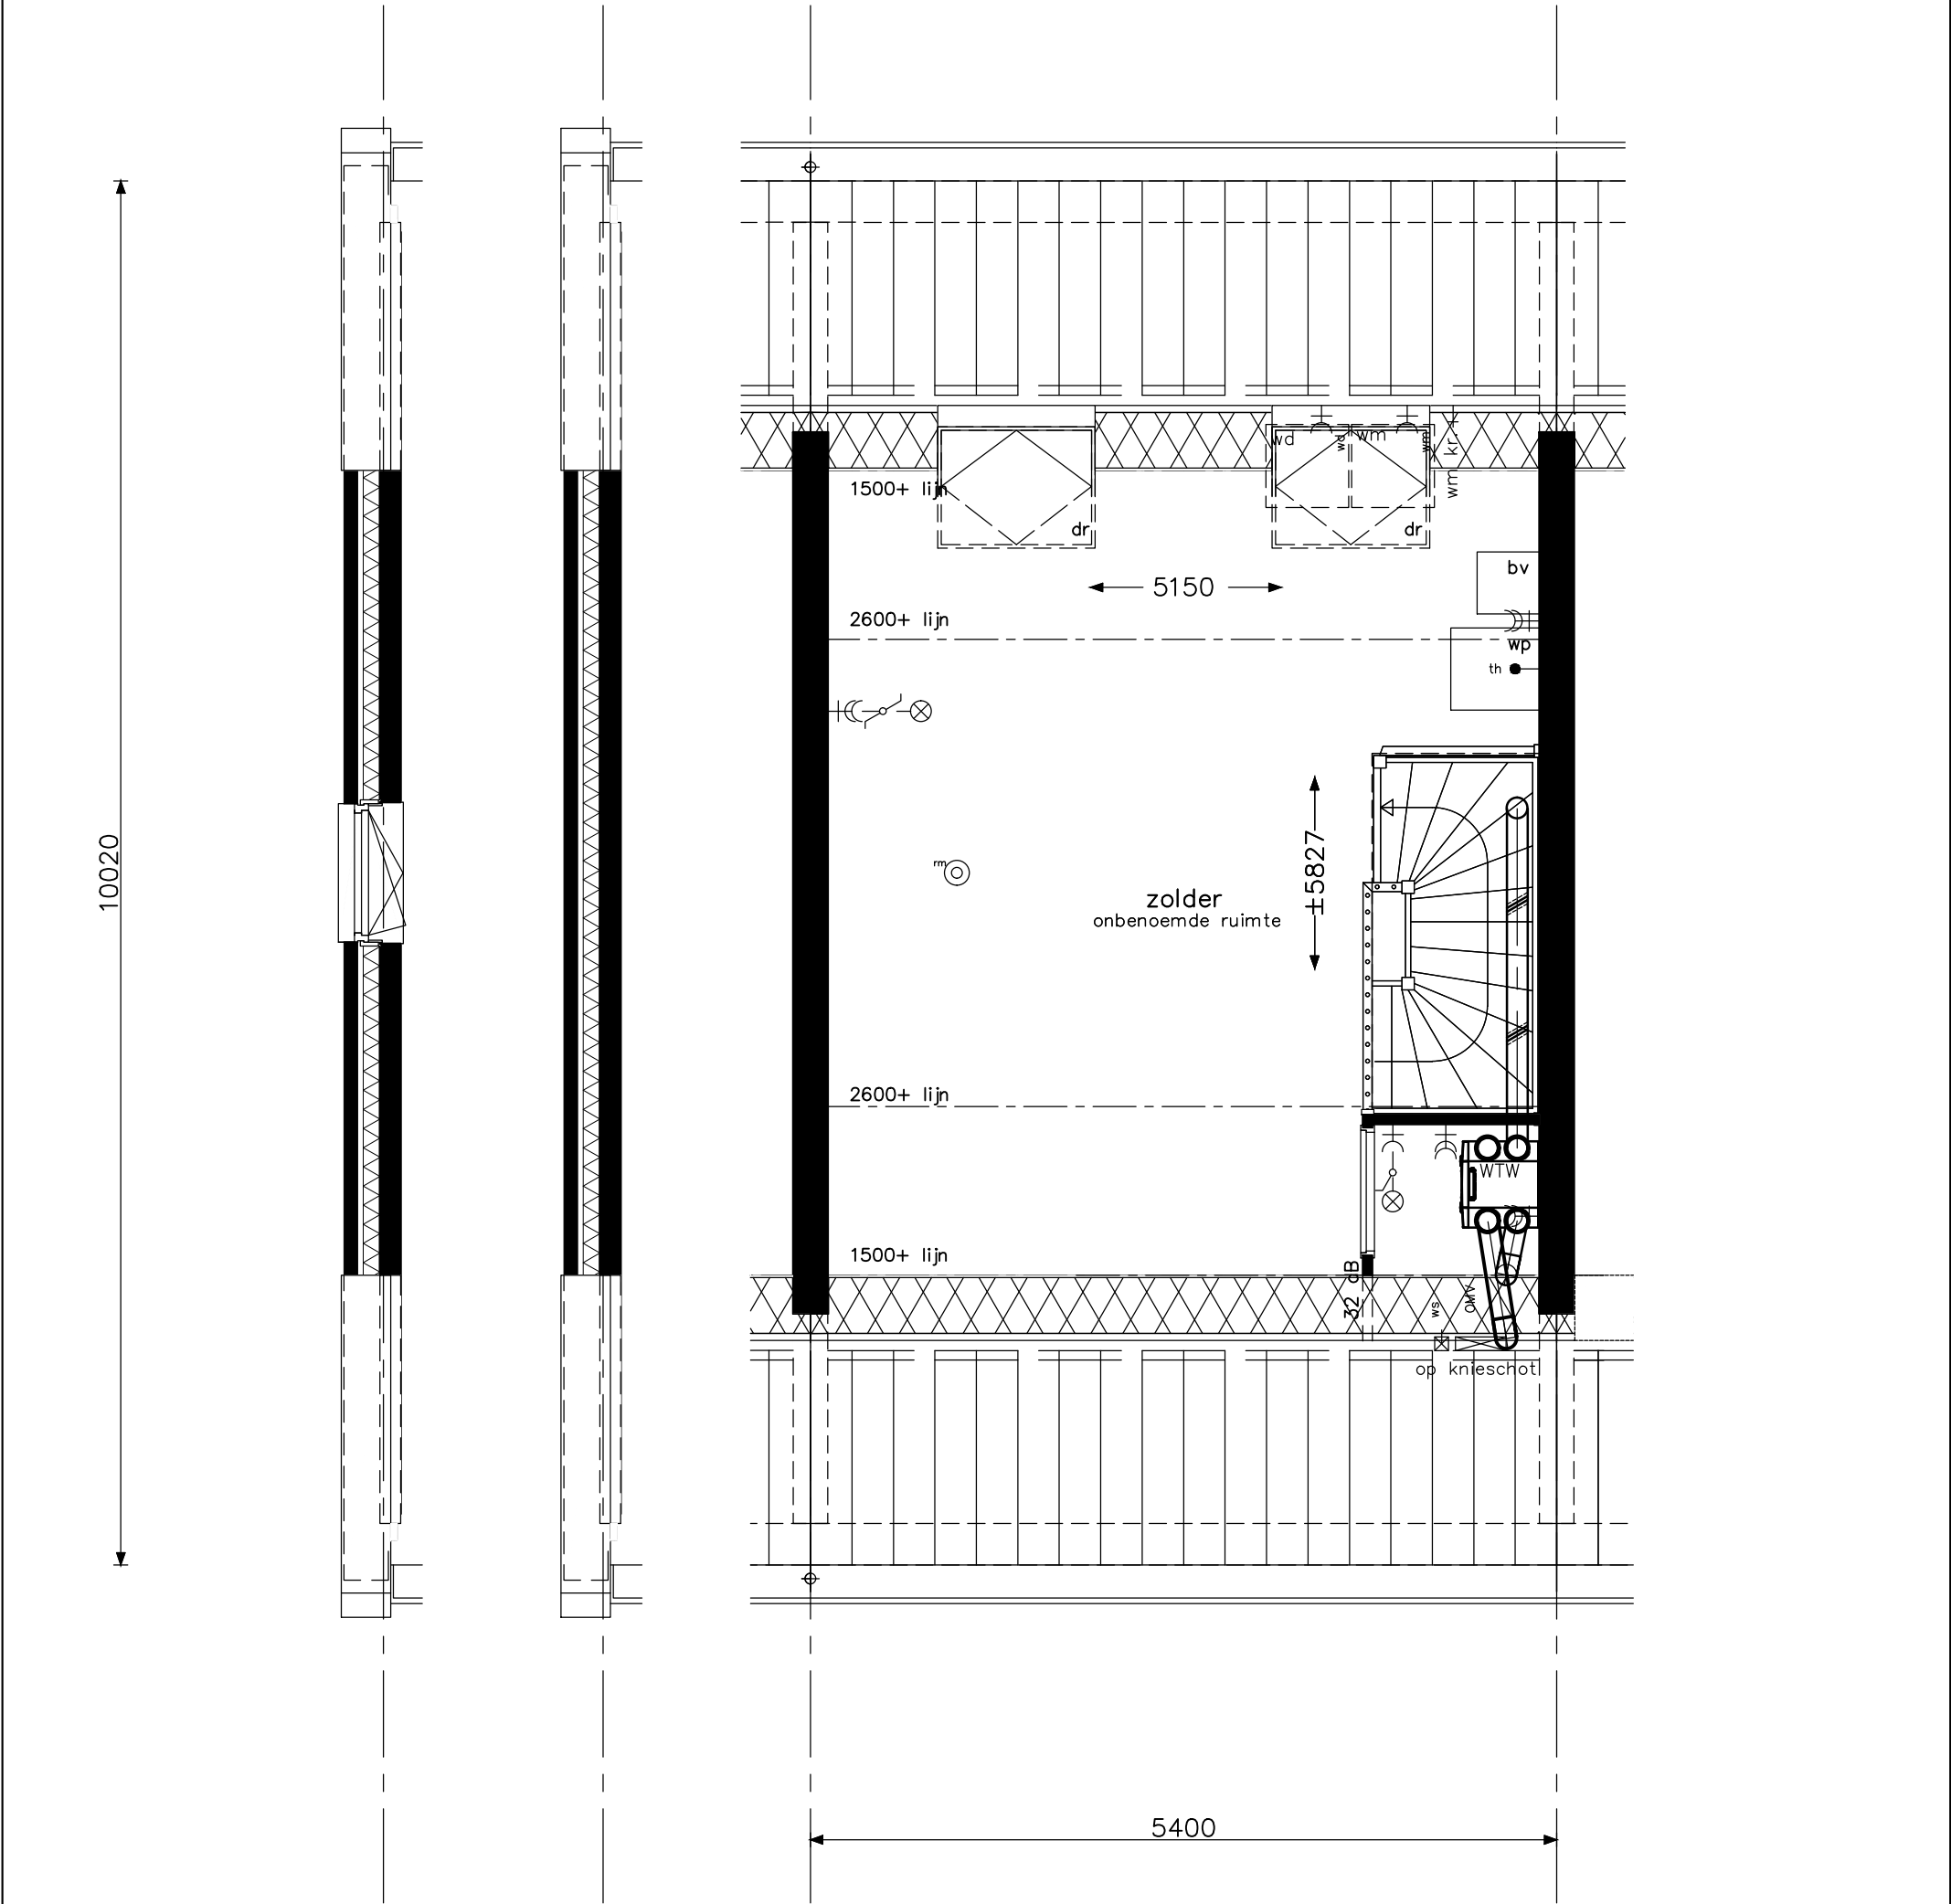

Let op: de gevel aan de voorzijde kan per bouwnummer afwijken.

optie dakramen achterzijde optie kozijn kopgevel	opdrachtgever 	project Hoef en Haag Dorpshart fase 3 - Vianen				
		onderwerp woningtype C + Ck zolder opties		projectnr. 8766		
				tekeningnr. V- 333		
		schaal 1:50	tekenaar FKI	status definitief	(wijz)/datum (-): 21-12-2018	

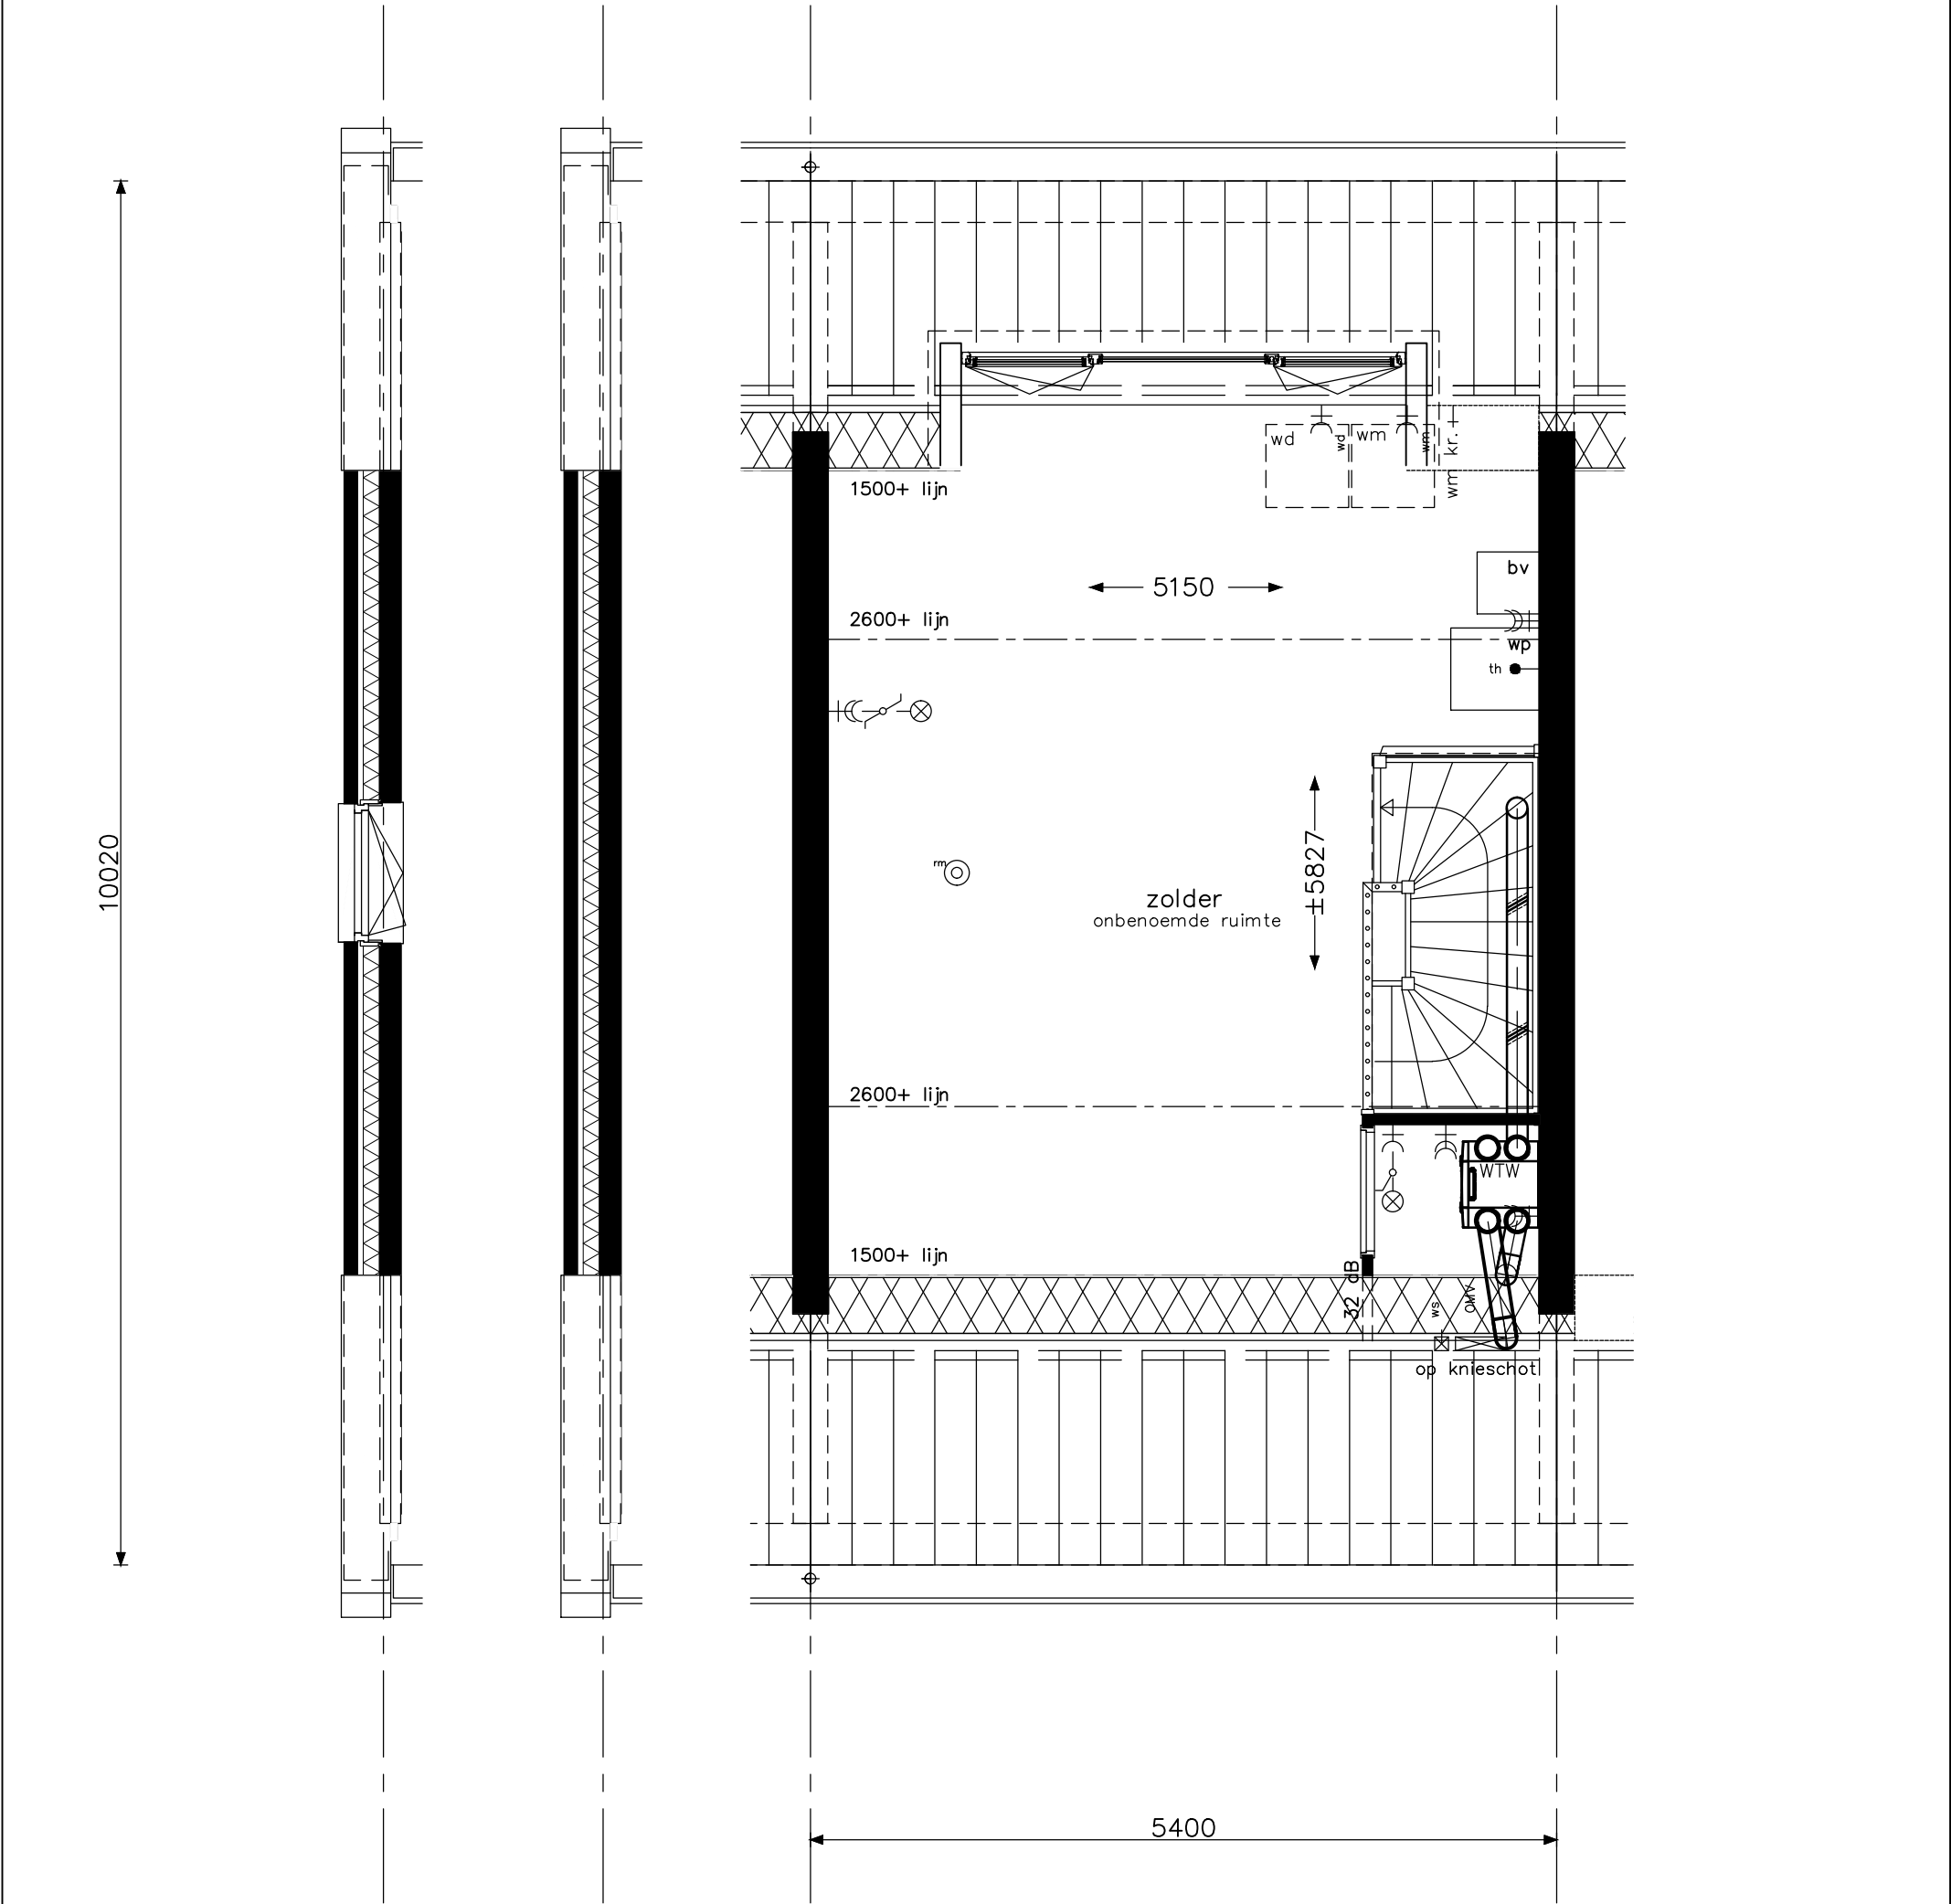

Let op: de gevel aan de voorzijde kan per bouwnummer afwijken.


optie dakkapel A achterzijde optie kozijn kopgevel	opdrachtgever  bam Wonen	project Hoef en Haag Dorpshart fase 3 - Vianen				
		onderwerp woningtype C + Ck zolder opties		projectnr. 8766		
				tekeningnr. V- 333a		
		schaal 1:50	tekenaar FKI	status definitief	(wijz)/datum (-): 21-12-2018	

Let op: de gevel aan de voorzijde kan per bouwnummer afwijken.

optie uitbouw 2,40m
optie openslaande deuren achtergevel
optie trapkast
optie dakkapel achterzijde niet mogelijk H




project				Hoef en Haag Dorpshart fase 3 - Vianen	
onderwerp			projectnr.		
			8766		
woningtype C + Ck doorsnede opties			tekeningnr.		
			V- 334		
schaal		tekenaar	status	(wijz)/datum	
1:50		FKI	definitief	(-): 21-12-2018	

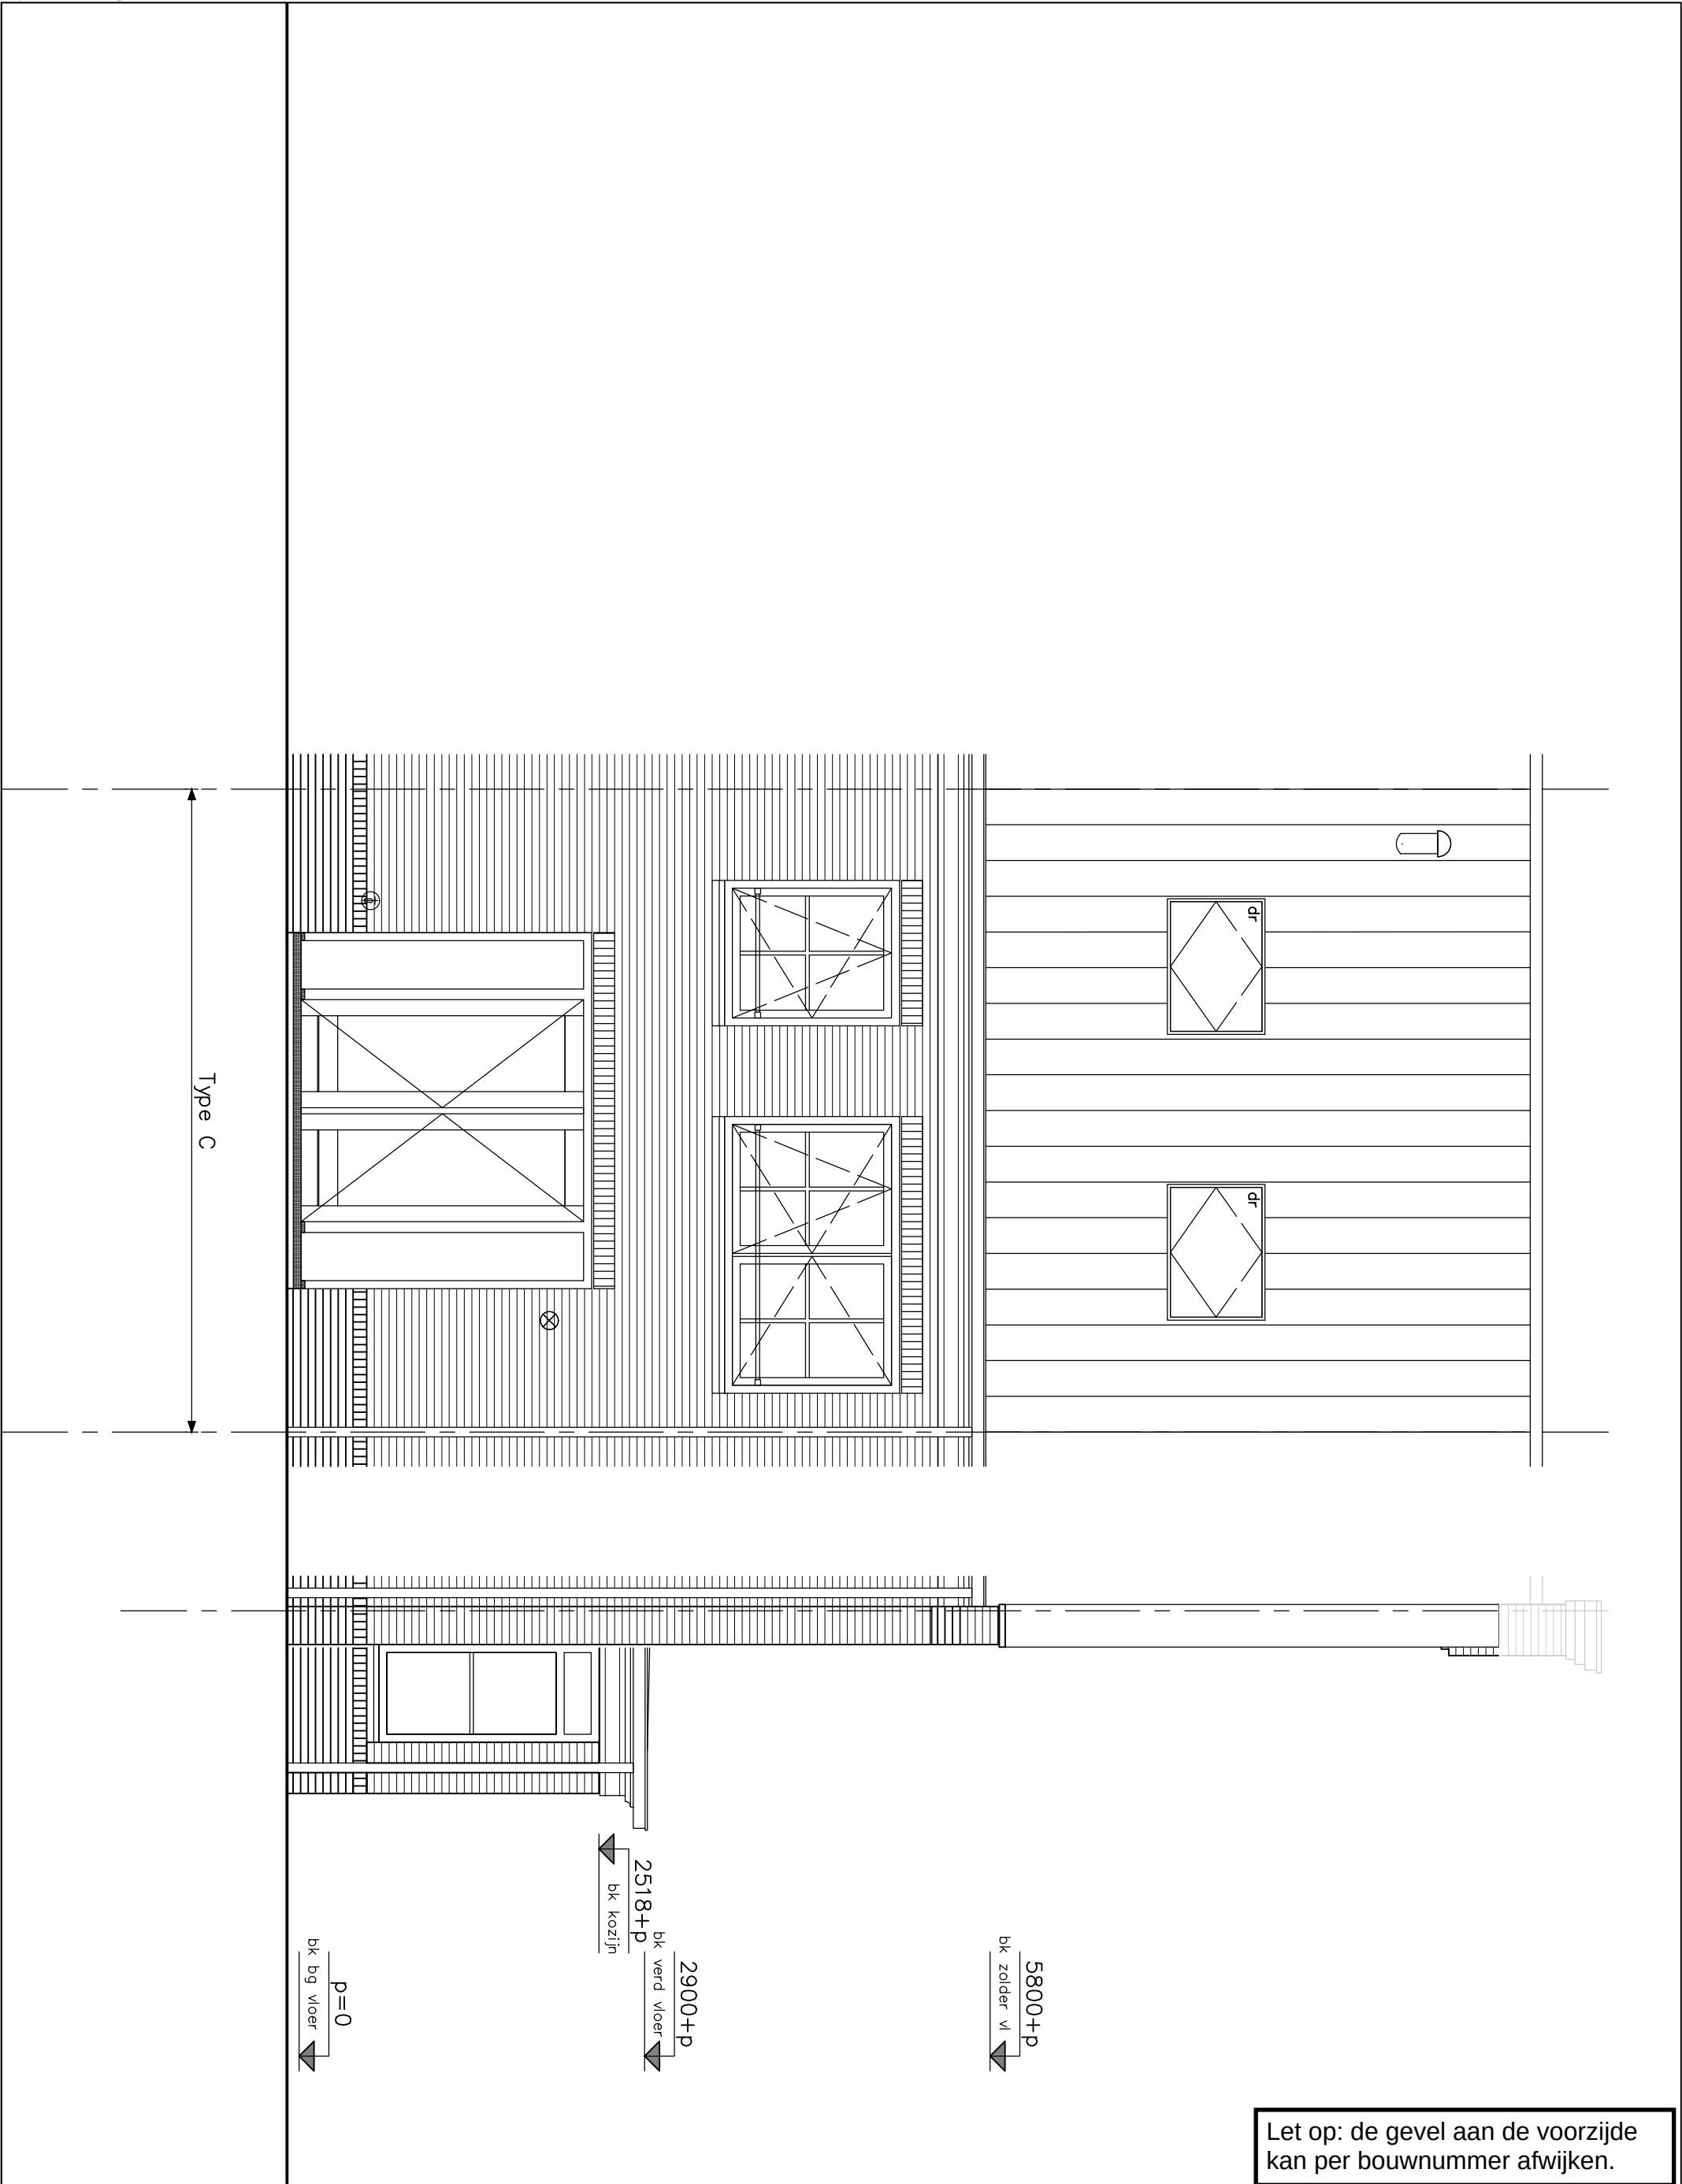

optie openslaande deuren achtergevel
optie dakramen achterzijde
optie erker


opdrachtgever		project		
		Hoef en Haag Dorpshart fase 3 - Vianen		
		onderwerp		projectnr.
		woningtype C + Ck		8766
		achtergevel		tekeningnr.
		opties		V- 336
		schaal	tekenaar	status
		1:50	FKI	definitief
				(wijz)/datum
				(-): 21-12-2018

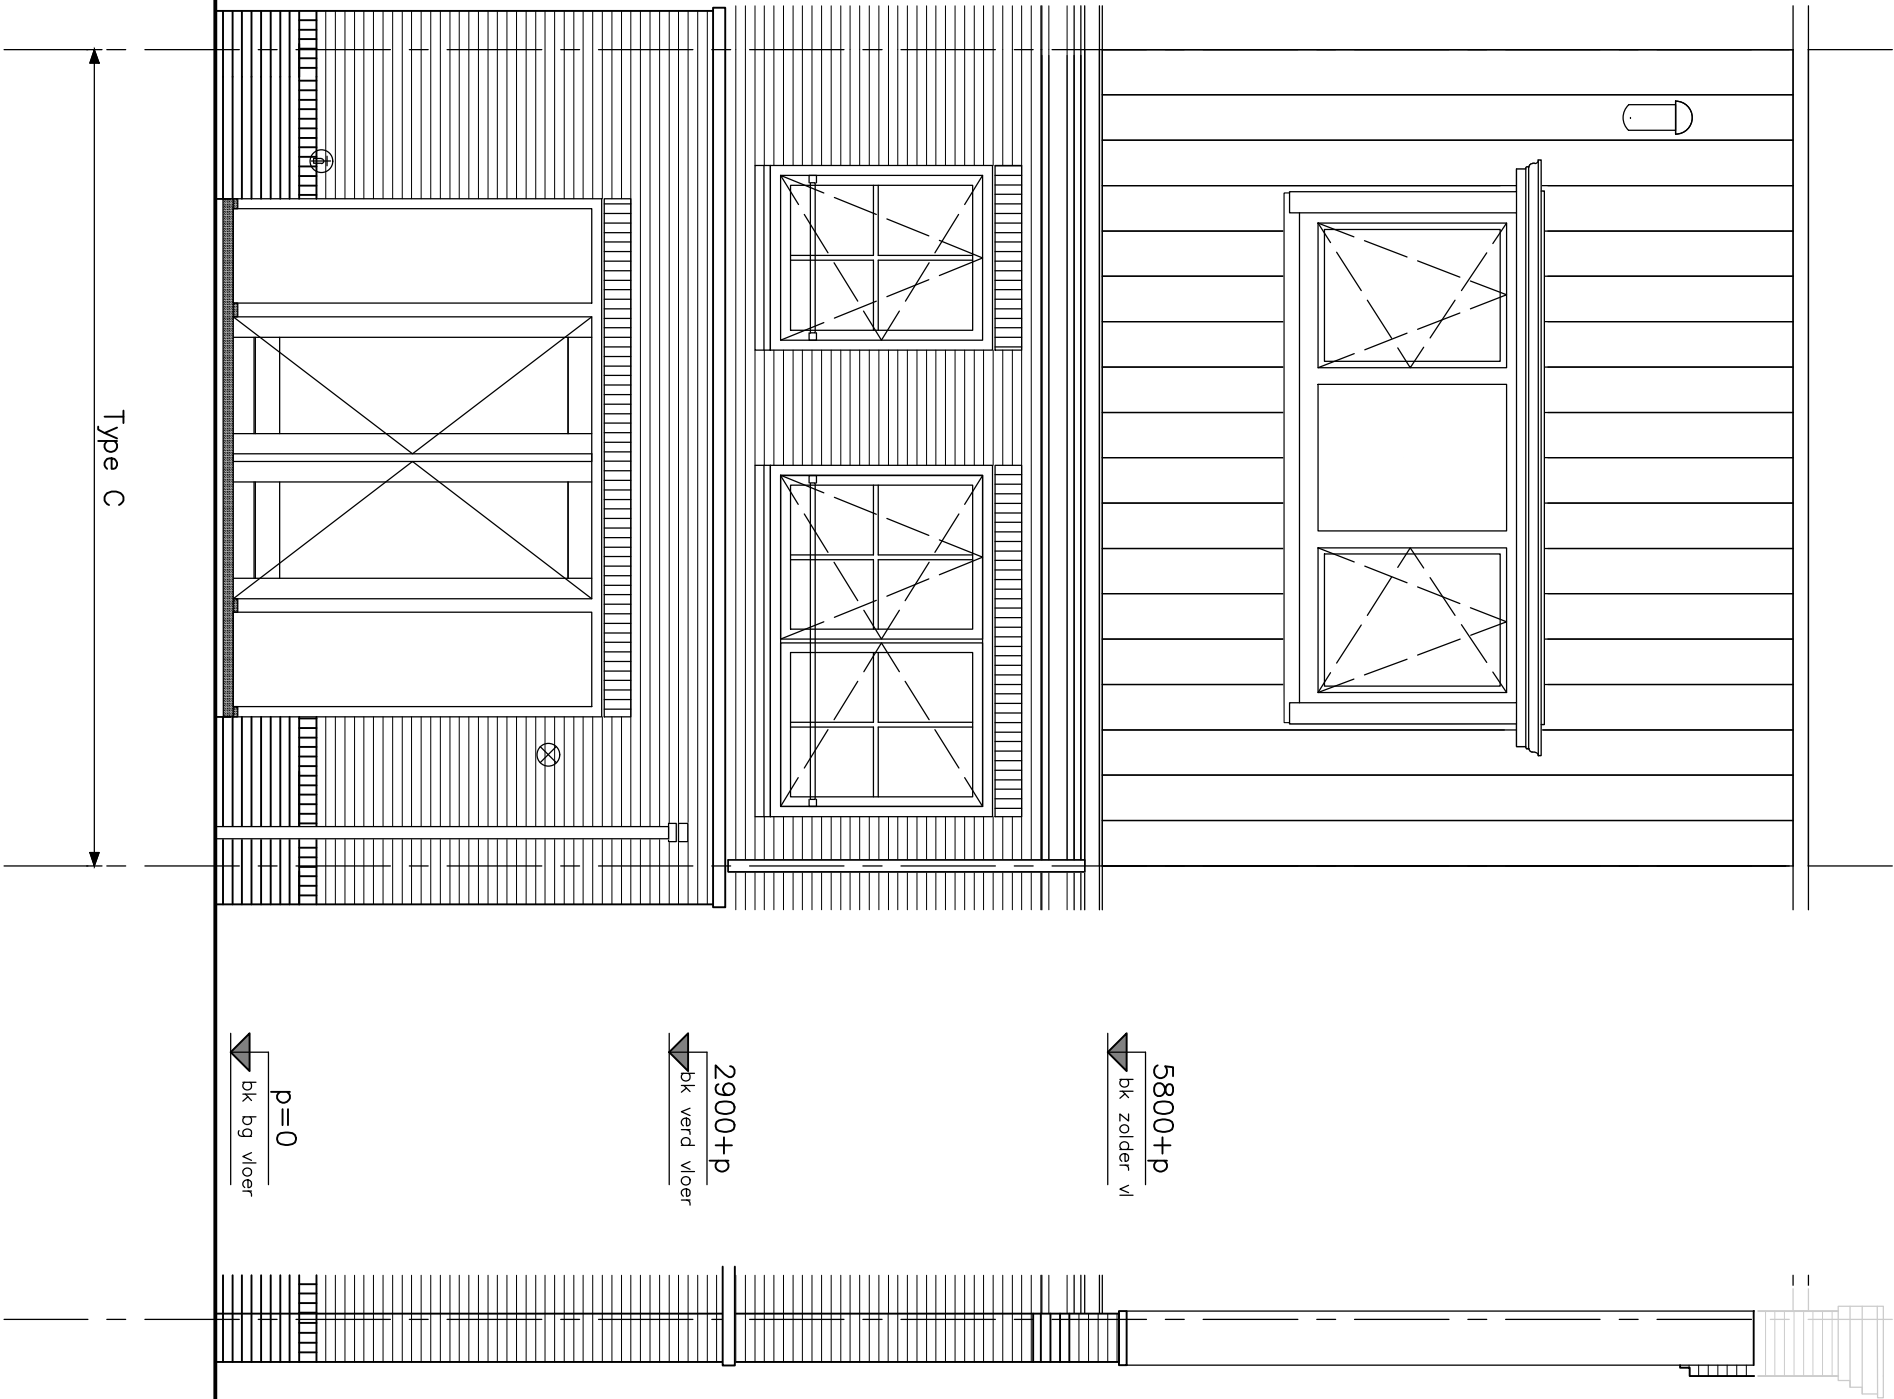

Let op: de gevel aan de voorzijde kan per bouwnummer afwijken.


optie uitbouw 2,40m
optie openslaande deuren achtergevel bij uitbouw
optie dakkapel A achterzijde

opdrachtgever		project	
		Hoef en Haag Dorpshart fase 3 - Vianen	
		onderwerp	projectnr.
		woningtype C + Ck + Ck	8766
		achtergevel	tekeningnr.
		opties	V- 336a
schaal	tekenaar	status	(wijz)/datum
1:50	FKI	definitief	(-): 21-12-2018

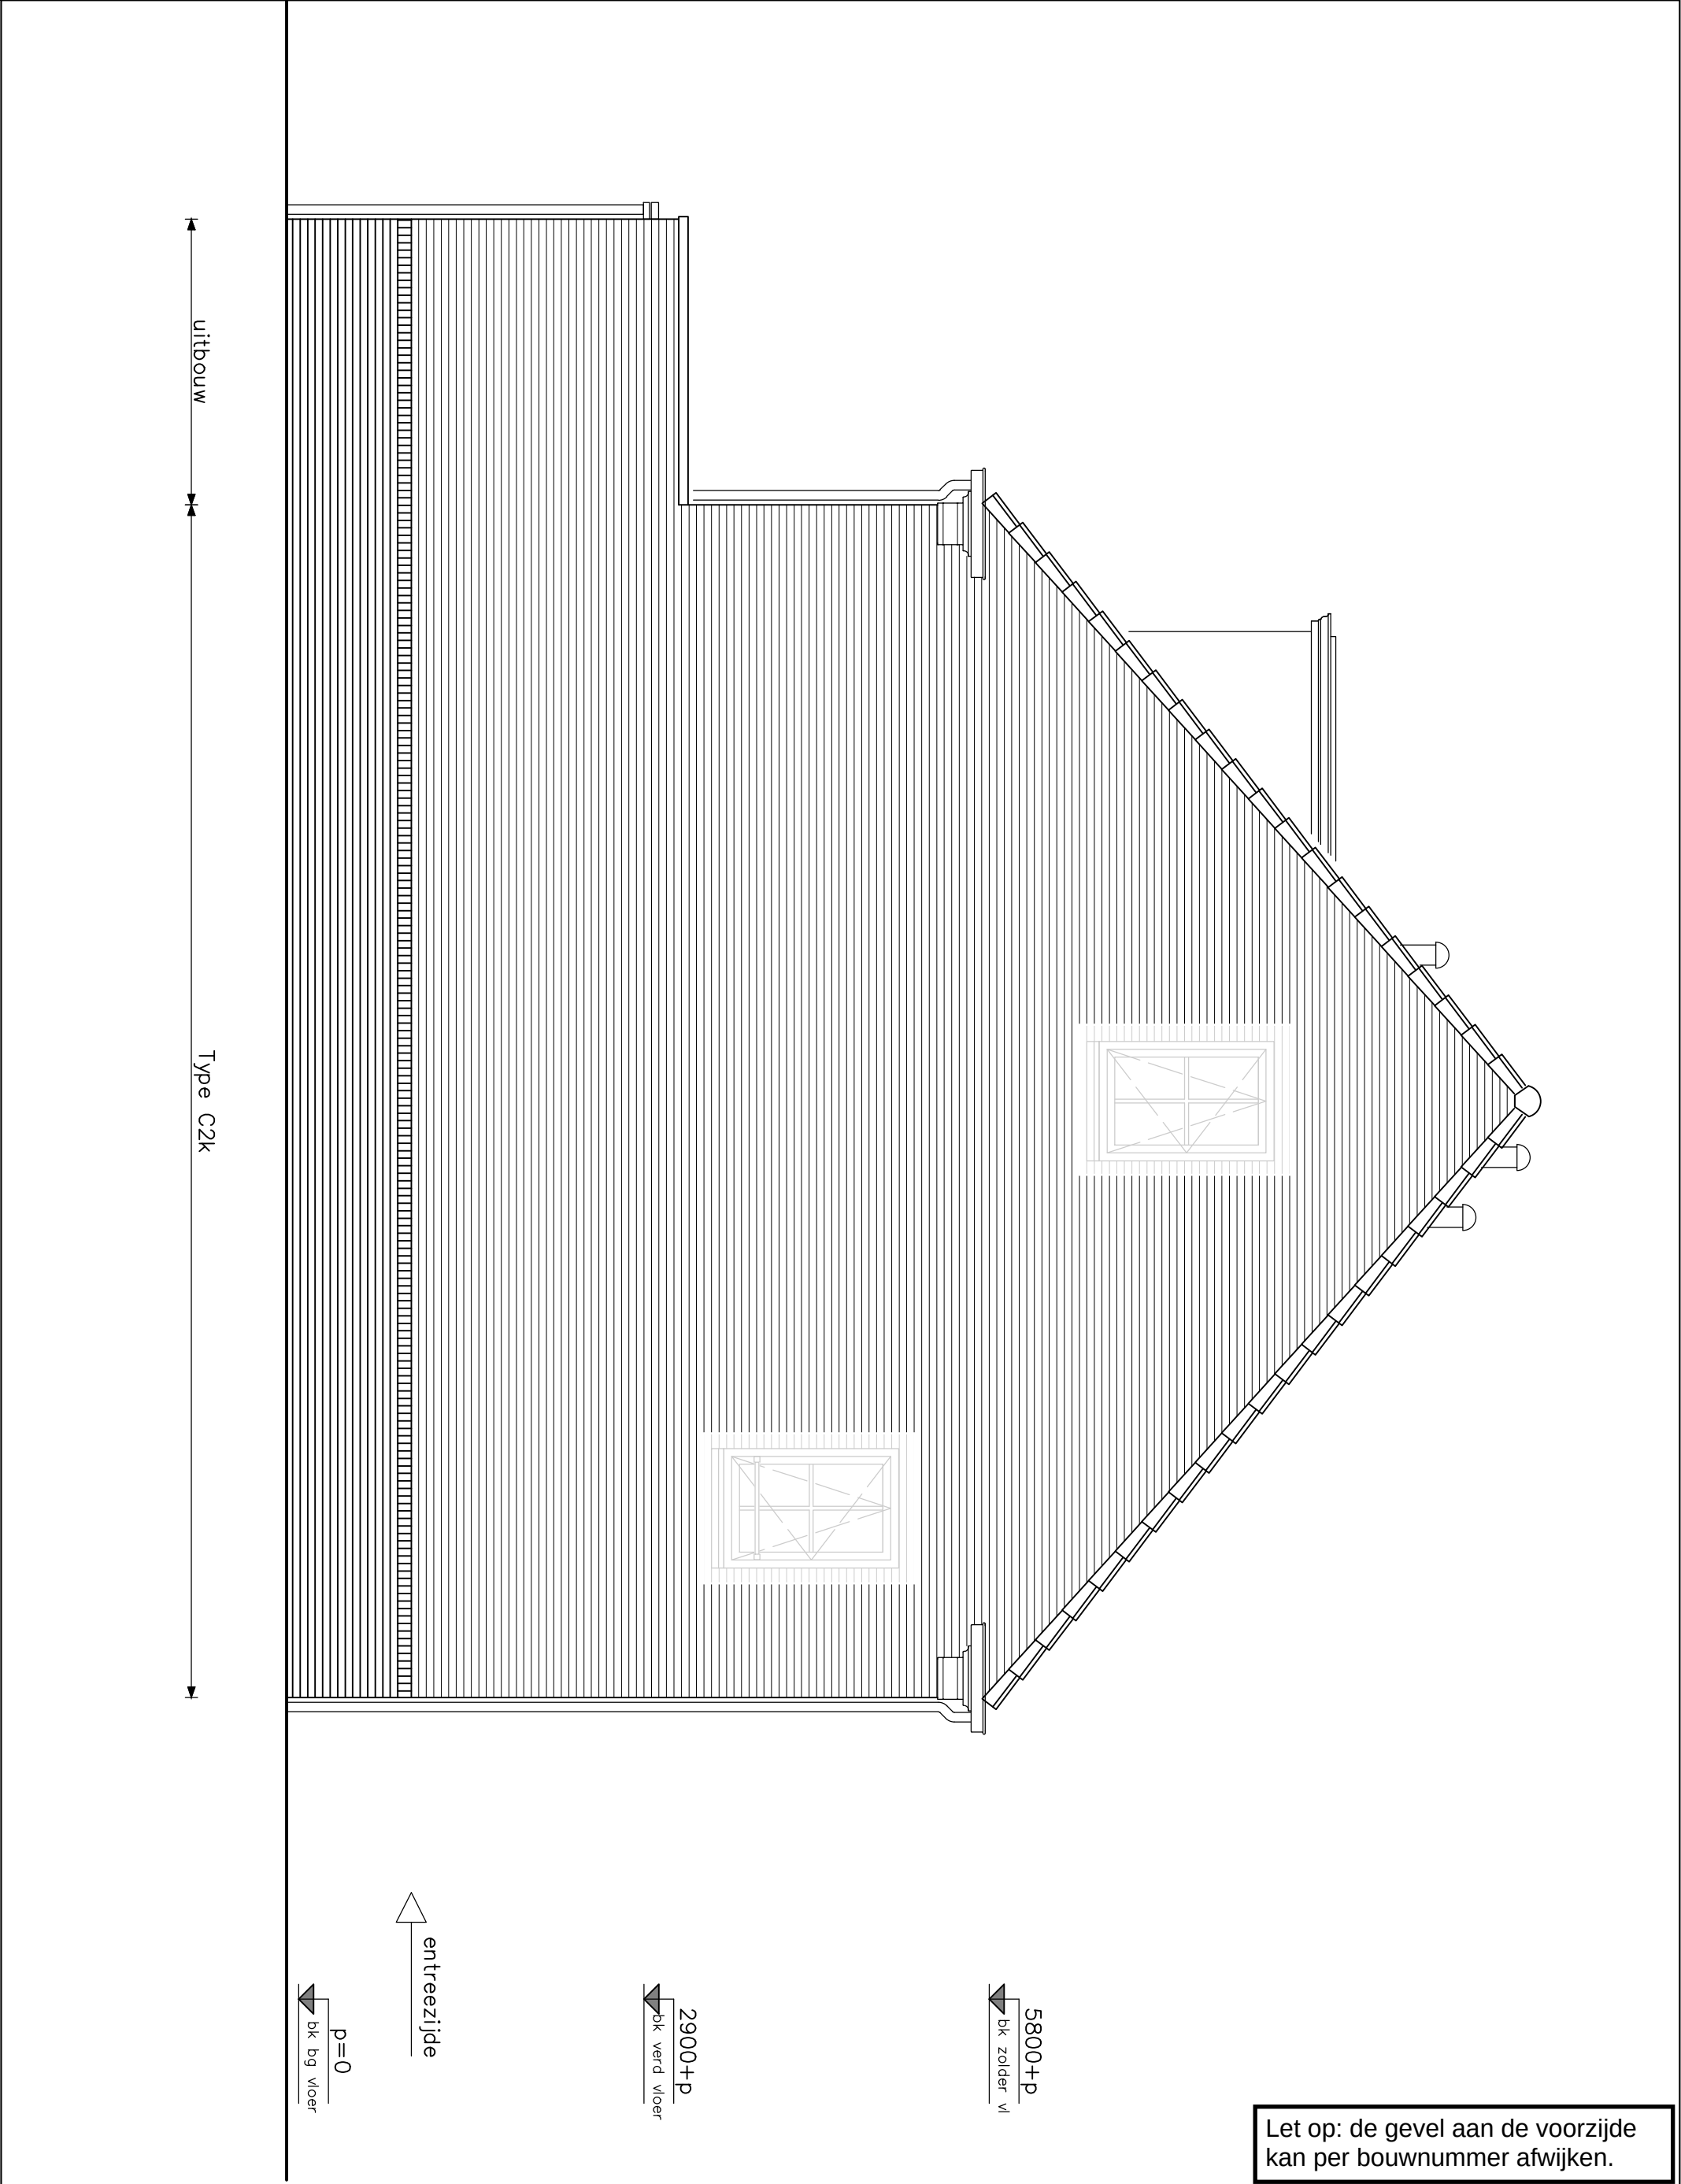

optie uitbouw 2,40m
optie kozijnen kopgevel
optie dakkapel achterzijde niet mogelijk bij bouwnrs. 46 en 53

opdrachtgever		project		
		Hoef en Haag Dorpshart fase 3 - Vianen		
		onderwerp		projectnr.
		woningtype C2k		8766
		zijgevel		tekeningnr.
		opties		V- 337c
		schaal	tekenaar	status
		1:50	FKI	definitief
				(wijz)/datum
				(-): 21-12-2018

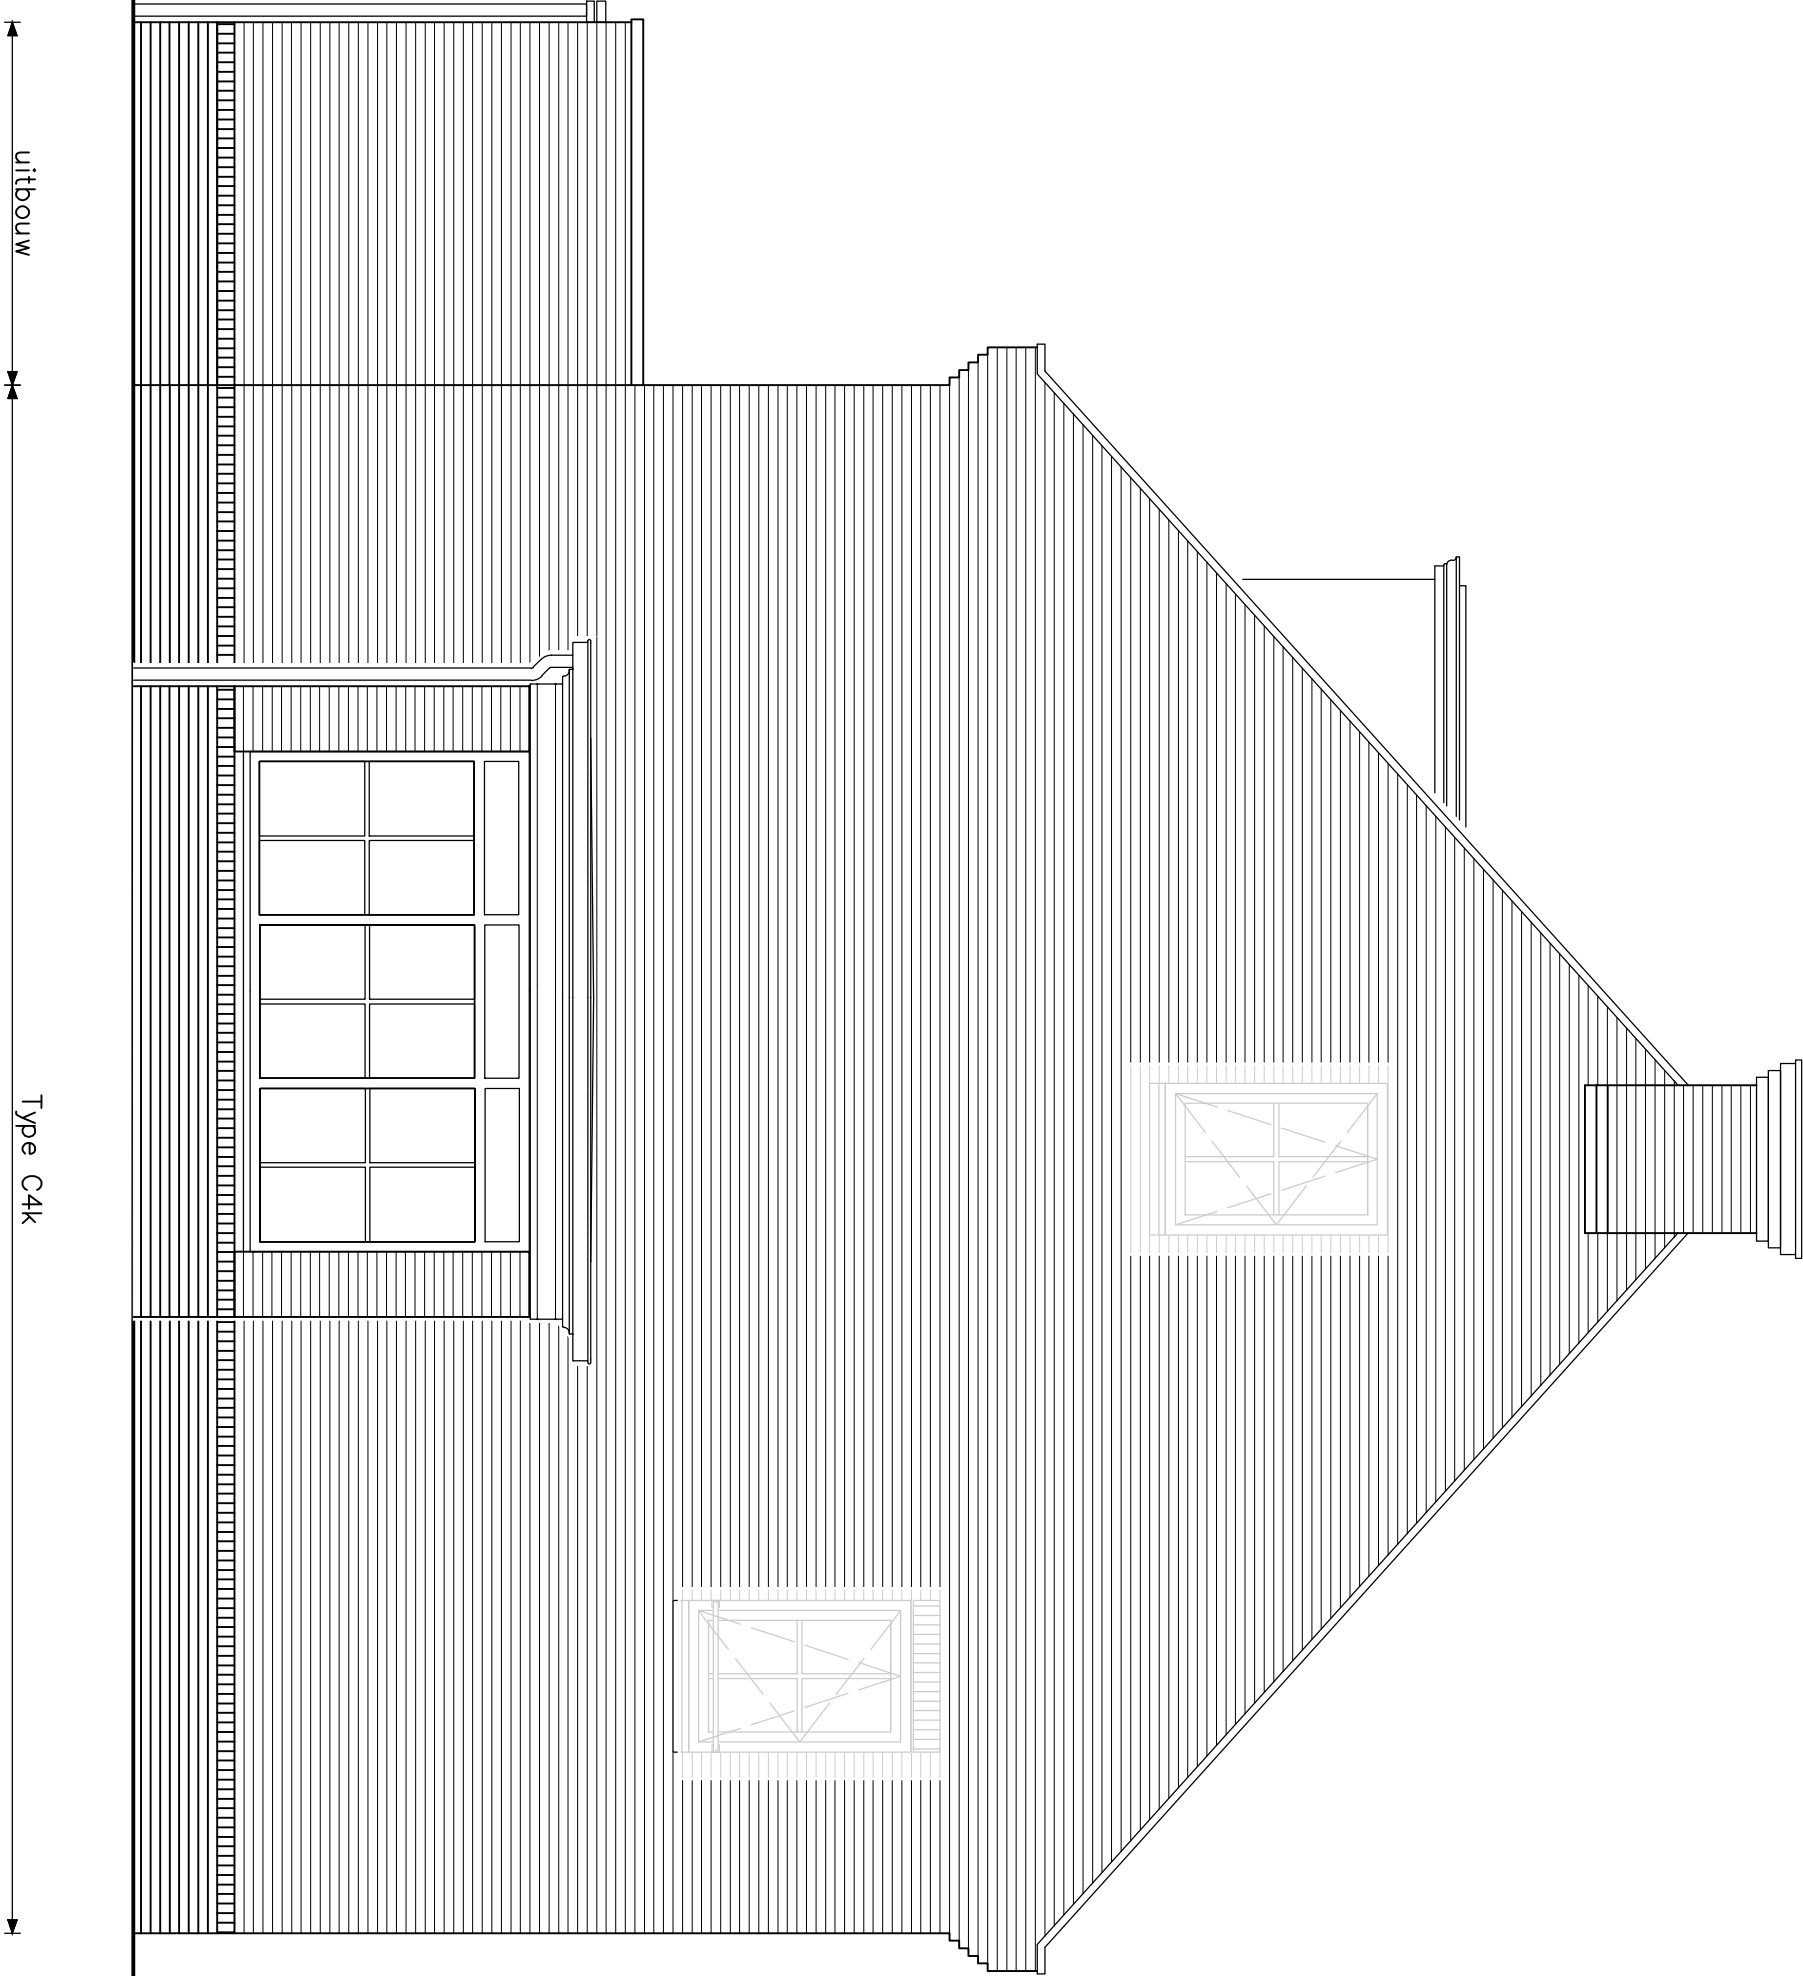

↑ entreezijde

↖ p=0
bk bg vloer

↖ 2900+p
bk verd vloer

↖ 5800+p
bk zolder vl

Let op: de gevel aan de voorzijde kan per bouwnummer afwijken.

optie uitbouw 2,40m
optie dakkapel achterzijde
optie erker
optie kozijn kopgevel zolder

opdrachtgever		project			
		Hoef en Haag Dorpshart fase 3 - Vianen			
		onderwerp		projectnr.	
		woningtype C4kkz		8766	
		zijgevel		tekeningnr.	
		opties		V- 337f	
		schaal	tekenaar	status	(wijz)/datum
		1:50	FKI	definitief	(-): 21-12-2018

TEK.No	OMSCHRIJVING			FORMAAT	DATUM	–	A	B	C	D	E	F
	algemeen											
V–400C	voorblad			A3	21–12–2018	●						
	woningtype C											
V–431	begane grond	samenzijn C1	A3	21–12–2018	●							
V–431a	begane grond	samenzijn C2	„	„	●							
V–431b	begane grond	samenzijn C2	„	„	●							
V–431c	begane grond	culinair C1	„	„	●							
V–431d	begane grond	culinair C2	„	„	●							
V–432a	verdieping	hotelsuite C2	„	„	●							
V–432c	verdieping	praktisch C1	„	„	●							
V–432e	verdieping	praktisch C3	„	„	●							
V–432f	verdieping	wellness C1	„	„	●							
V–433	zolder	woningtype C/Ck	praktisch C4	„	„	●						
V–433a	zolder	woningtype C/Ck	praktisch C5	„	„	●						
V–433b	zolder	woningtype C/Ck	praktisch C5a	„	„	●						
V–433d	zolder	woningtype C/Ck	praktisch C6a	„	„	●						
V–433e	zolder	woningtype C/Ck	praktisch C7	„	„	●						
V–433f	zolder	woningtype C/Ck	praktisch C7a	„	„	●						
V–433–1	zolder	woningtype C/Ck	praktisch C4	„	„	●						
V–433–1a	zolder	woningtype C/Ck	praktisch C5	„	„	●						
V–433–1d	zolder	woningtype C/Ck	praktisch C6a	„	„	●						

8 woningen Hoef en Haag
Vianen - fase 3

leefwijze opties
"Oranjerie"

Let op: de gevel aan de voorzijde kan per bouwnummer afwijken.

Project

Hoef en Haag Dorpshart fase 3 - Vianen

Onderwerp

woningtype C
voorblad
leefwijze opties

Schaal

1:50

Tekenaar

FKI

Status

definitief

Projectnr.

8766

Tekeningnr.


V-400C

(wijz)/datum

(-): 21-12-2018


Opdrachtgever

 **bam**
Wonen

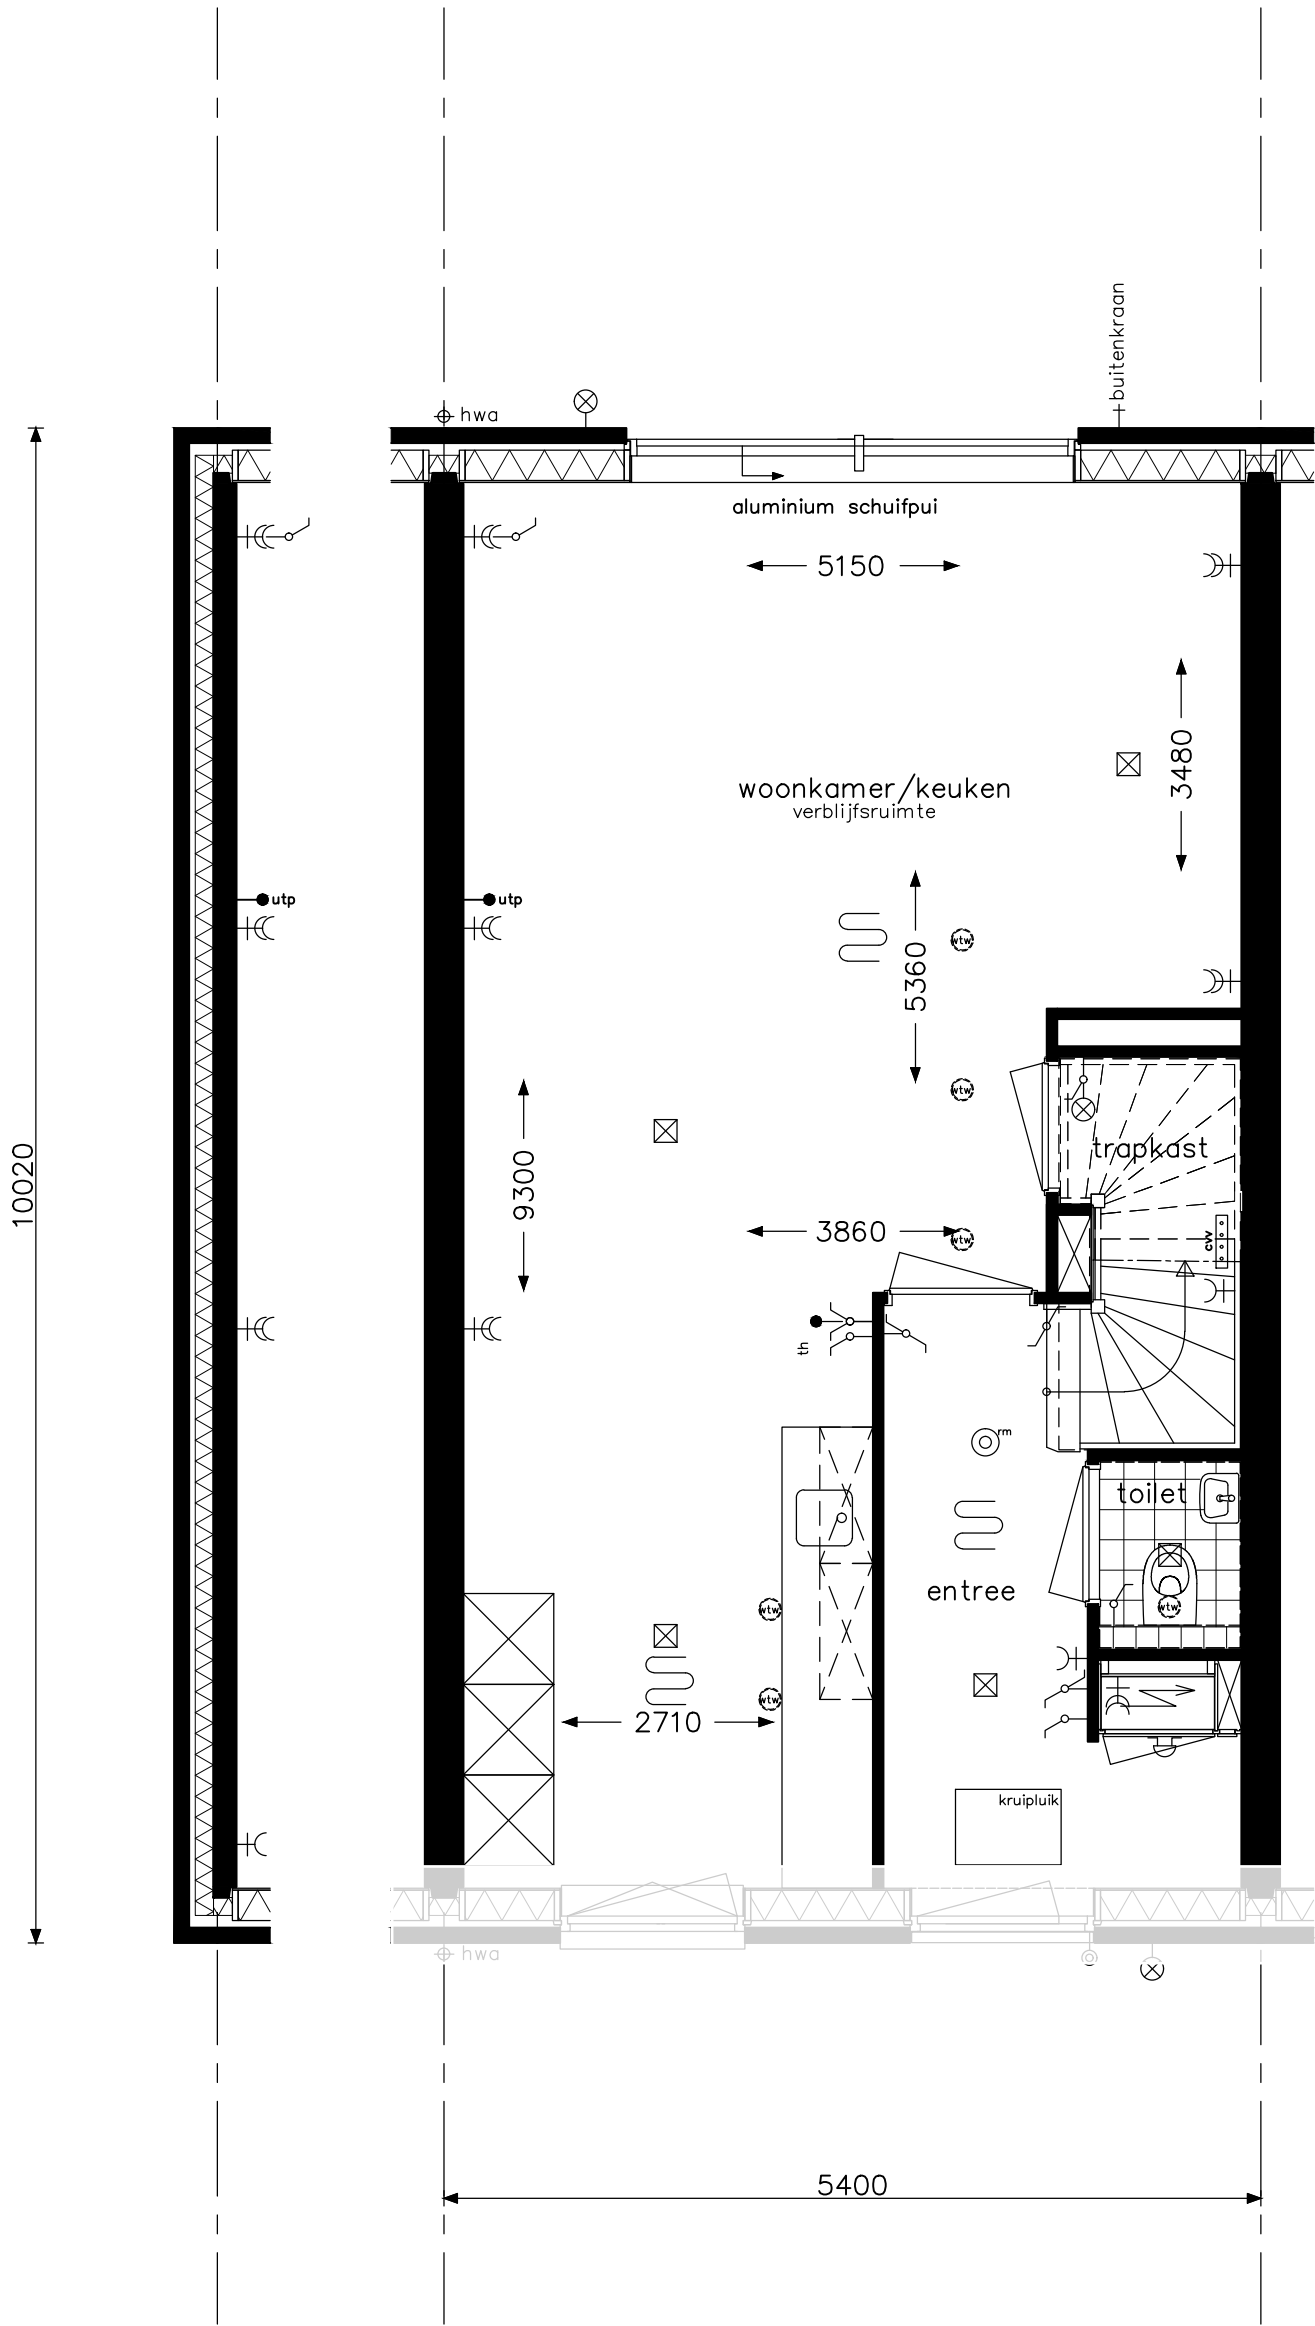


Let op: de gevel aan de voorzijde kan per bouwnummer afwijken.

Samenzijn C1	opdrachtgever  bam Wonen	project				Hoef en Haag Dorpshart fase 3 - Vianen	
		onderwerp woningtype C + Ck begane grond leefwijze optie			projectnr. 8766		
					tekeningnr. V- 431		
		schaal 1:50		tekenaar FKI	status definitief	(wijz)/datum (-): 21-12-2018	

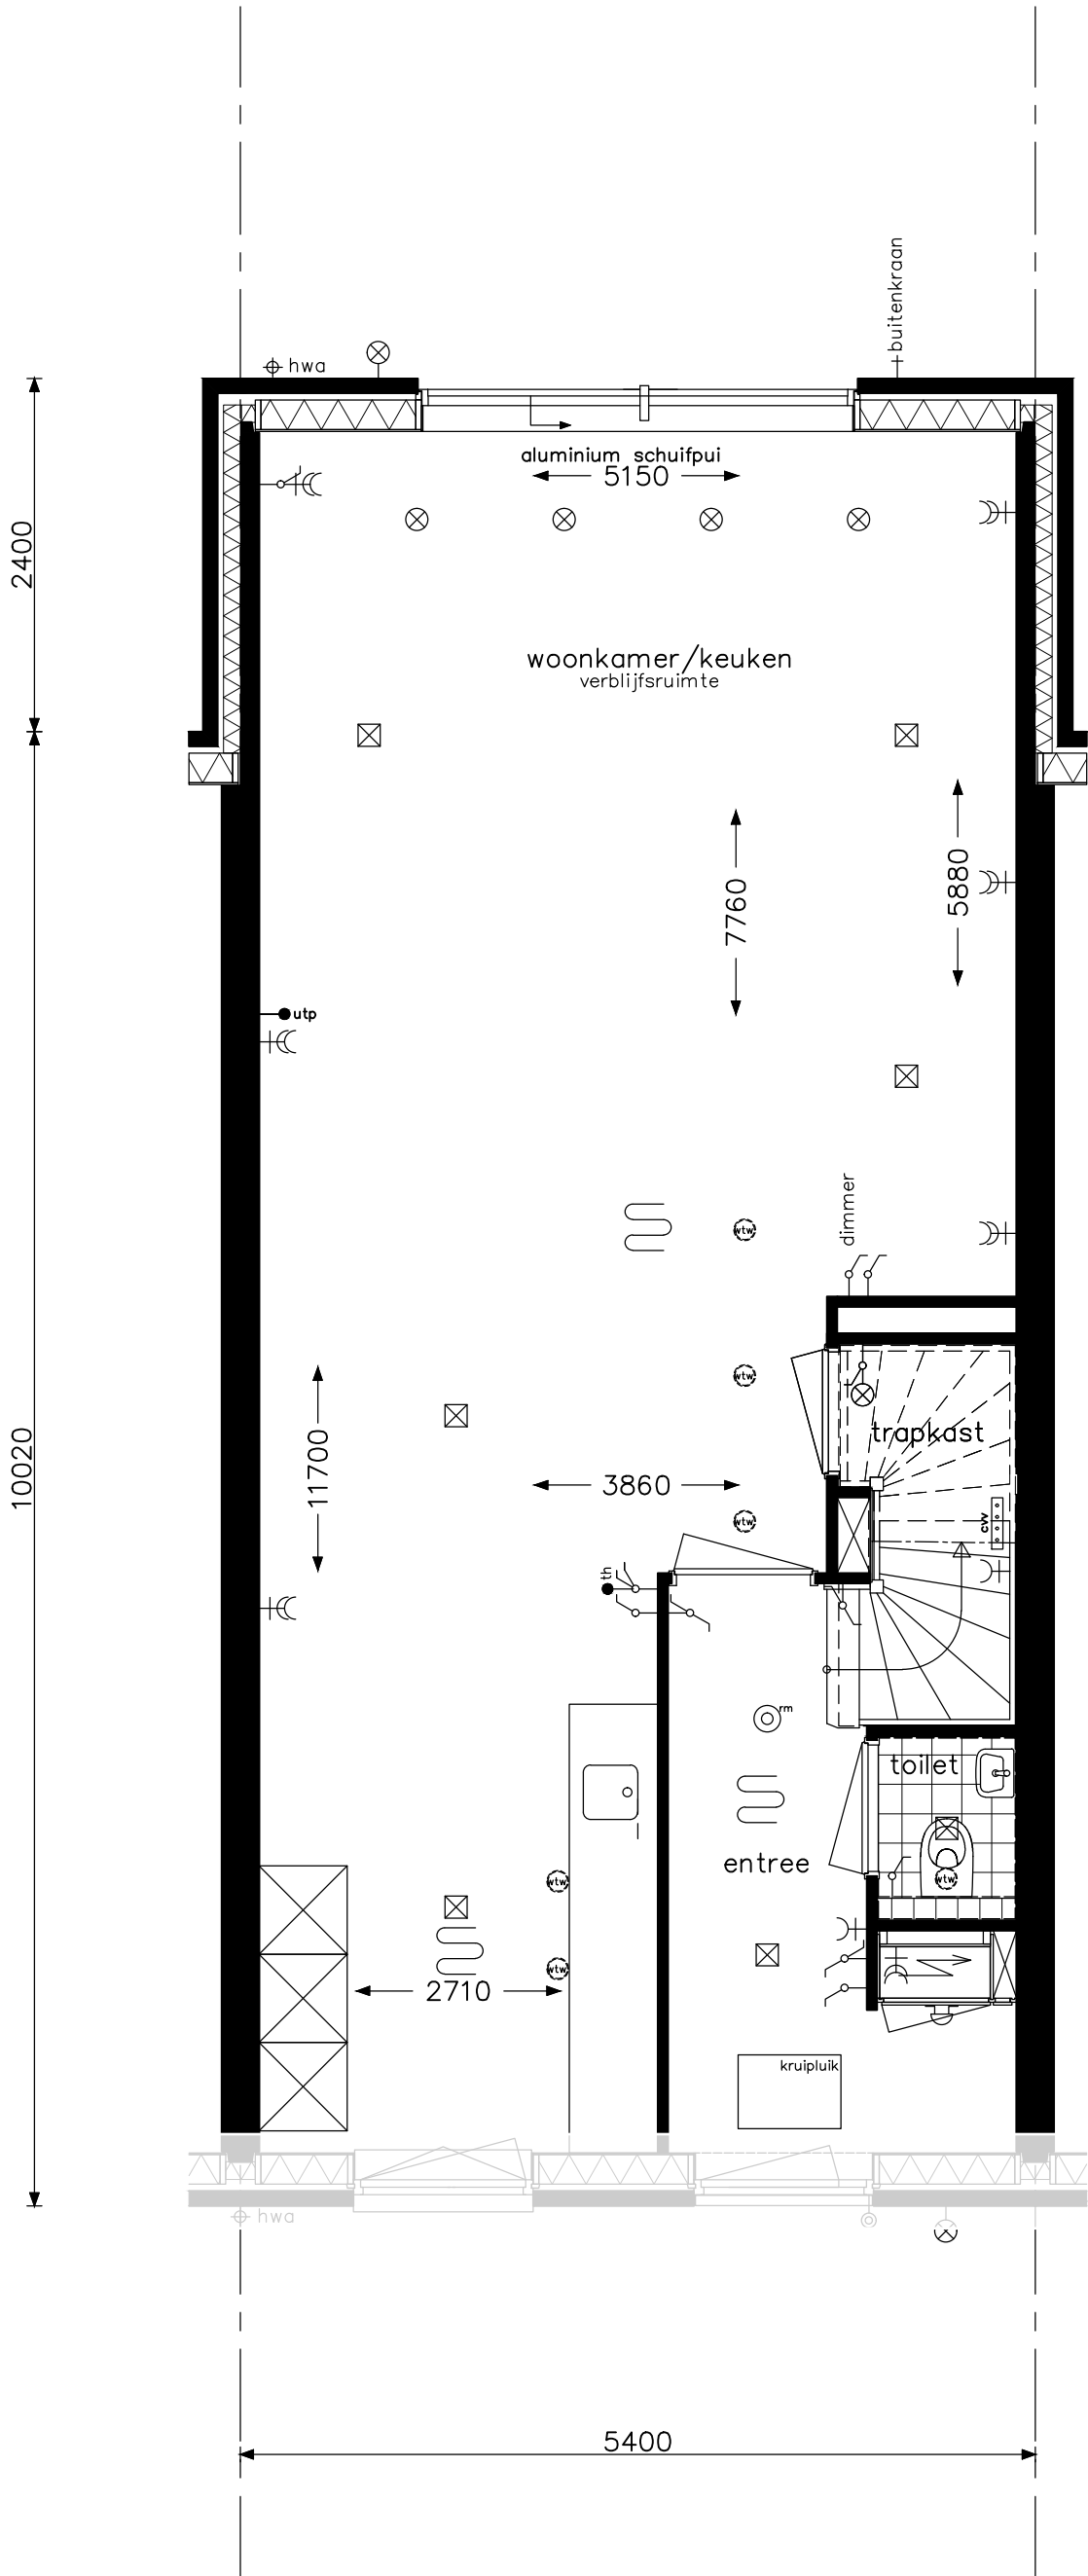


Let op: de gevel aan de voorzijde kan per bouwnummer afwijken.

Samenzijn C2	opdrachtgever  bam Wonen	project Hoef en Haag Dorpshart fase 3 - Vianen				
		onderwerp woningtype C begane grond leefwijze optie		projectnr. 8766		
				tekeningnr. V- 431a		
		schaal 1:50	tekenaar FKI	status definitief	(wijz)/datum (-): 21-12-2018	

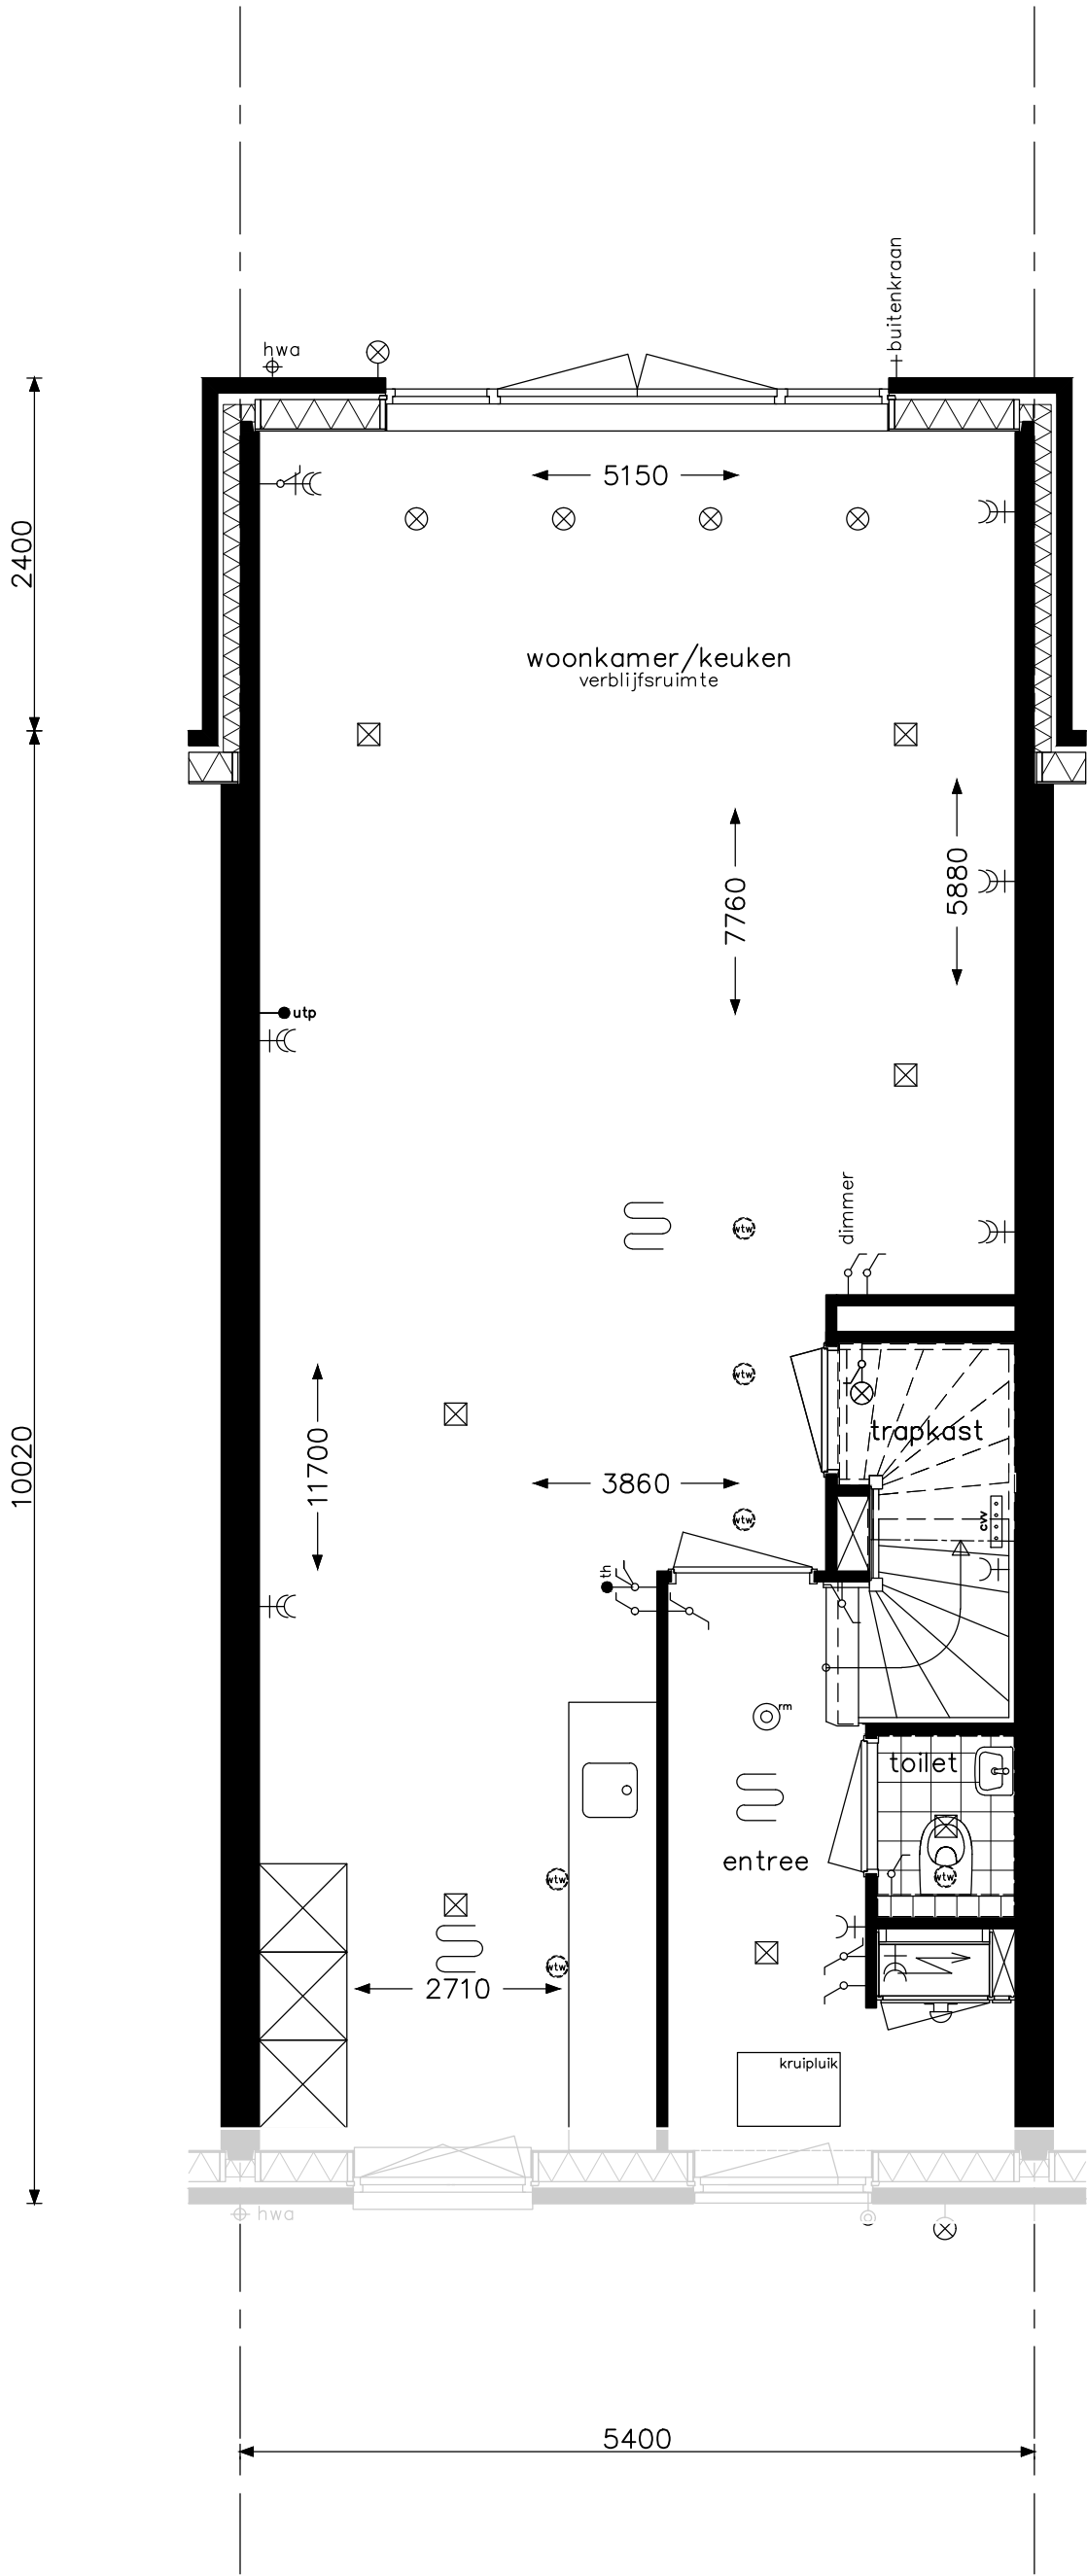


Let op: de gevel aan de voorzijde kan per bouwnummer afwijken.

Samenzijn C2 (in combinatie met dubbele deuren)	opdrachtgever  bam Wonen	project Hoef en Haag Dorpshart fase 3 - Vianen			
		onderwerp woningtype C begane grond leefwijze optie			projectnr. 8766
					tekeningnr. V- 431b
		schaal 1:50	tekenaar FKI	status definitief	(wijz)/datum (-): 21-12-2018

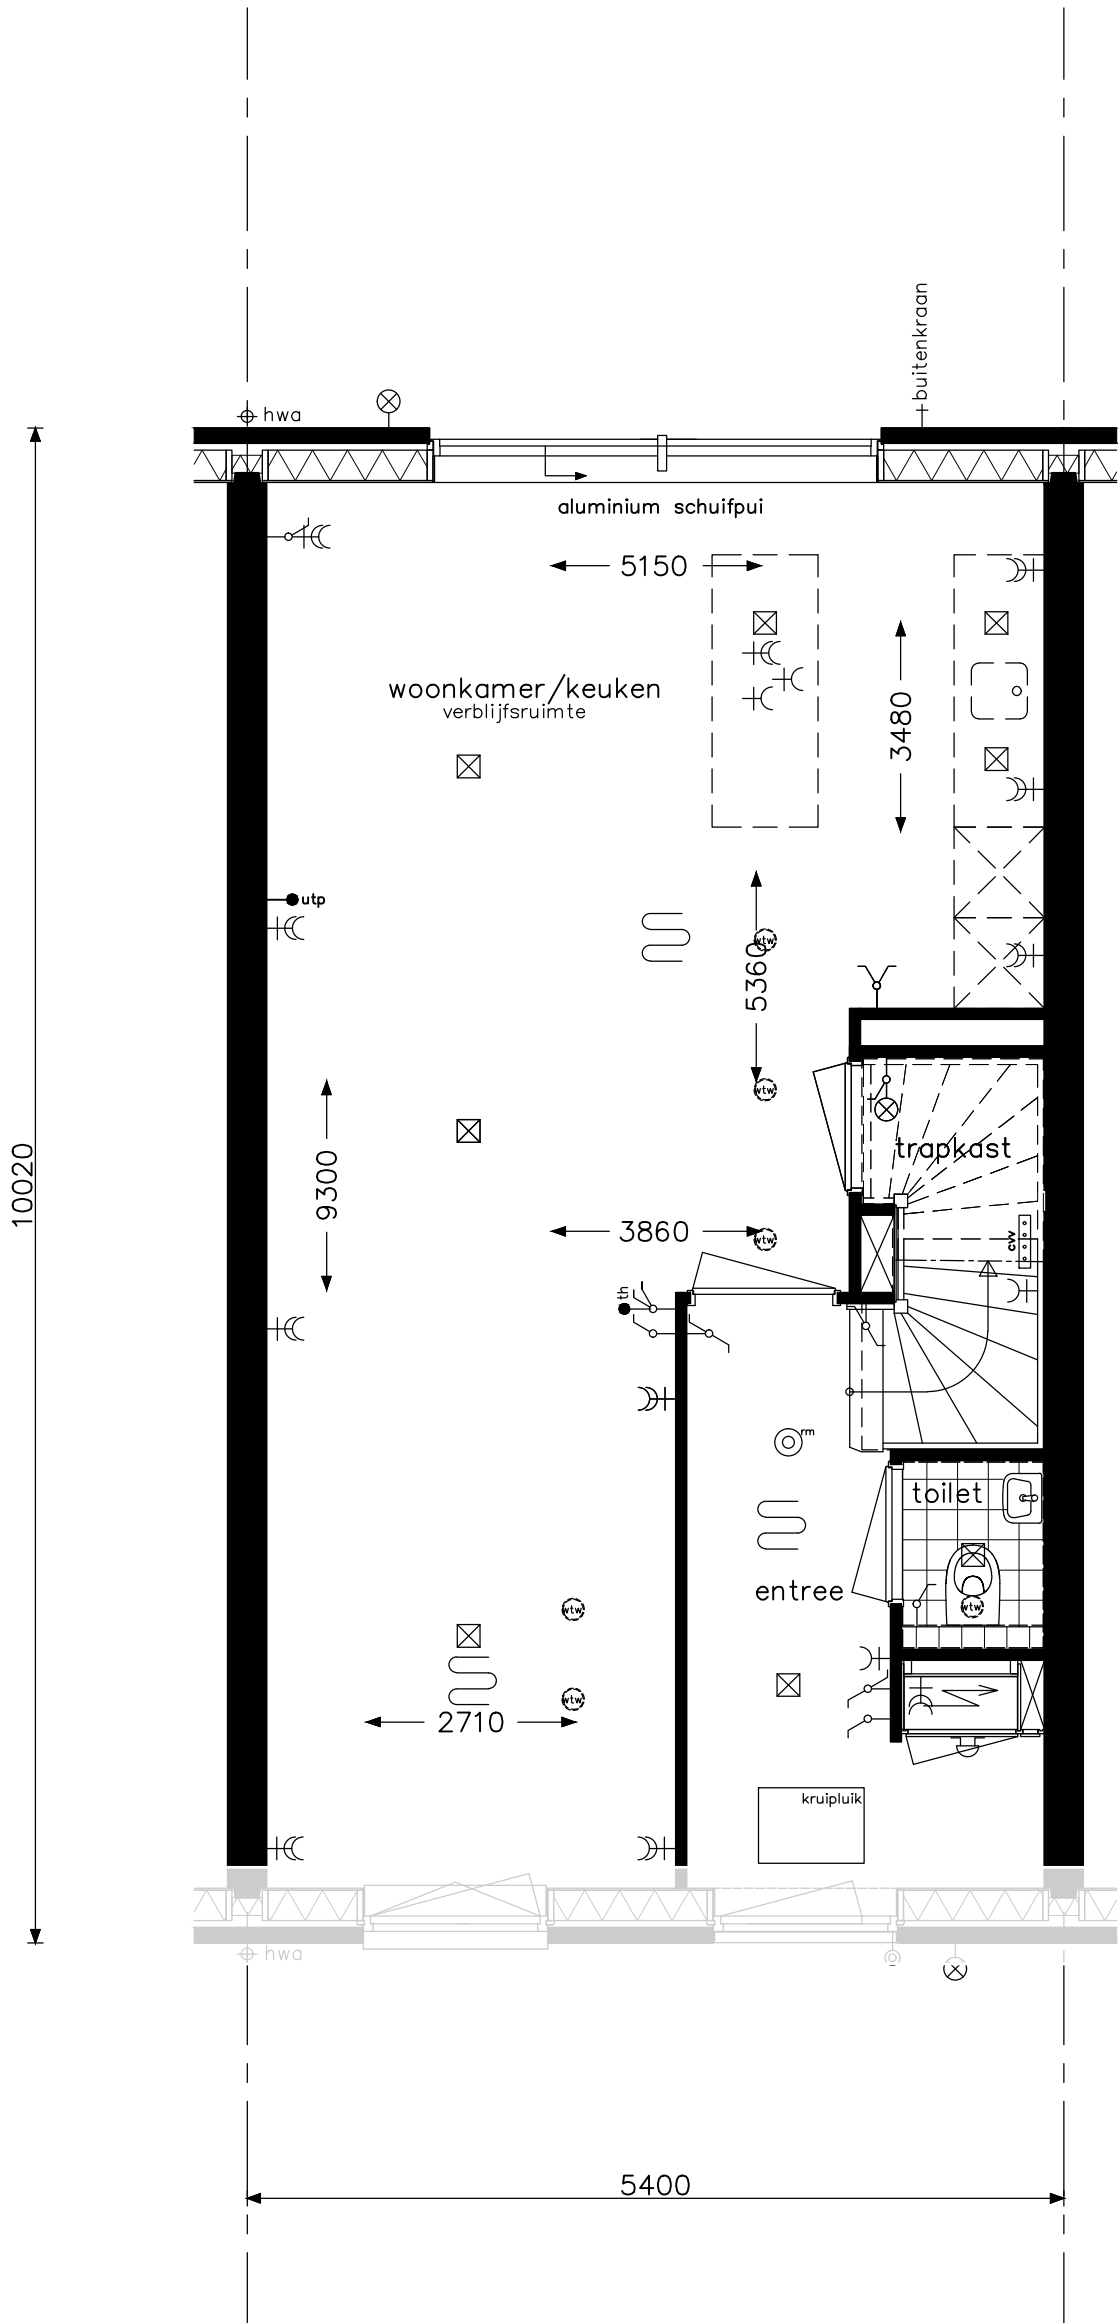


Let op: de gevel aan de voorzijde kan per bouwnummer afwijken.

Culinair C1	opdrachtgever 	project Hoef en Haag Dorpshart fase 3 - Vianen				
		onderwerp woningtype C begane grond leefwijze optie		projectnr. 8766		
				tekeningnr. V- 431c		
		schaal 1:50	tekenaar FKI	status definitief	(wijz)/datum (-): 21-12-2018	

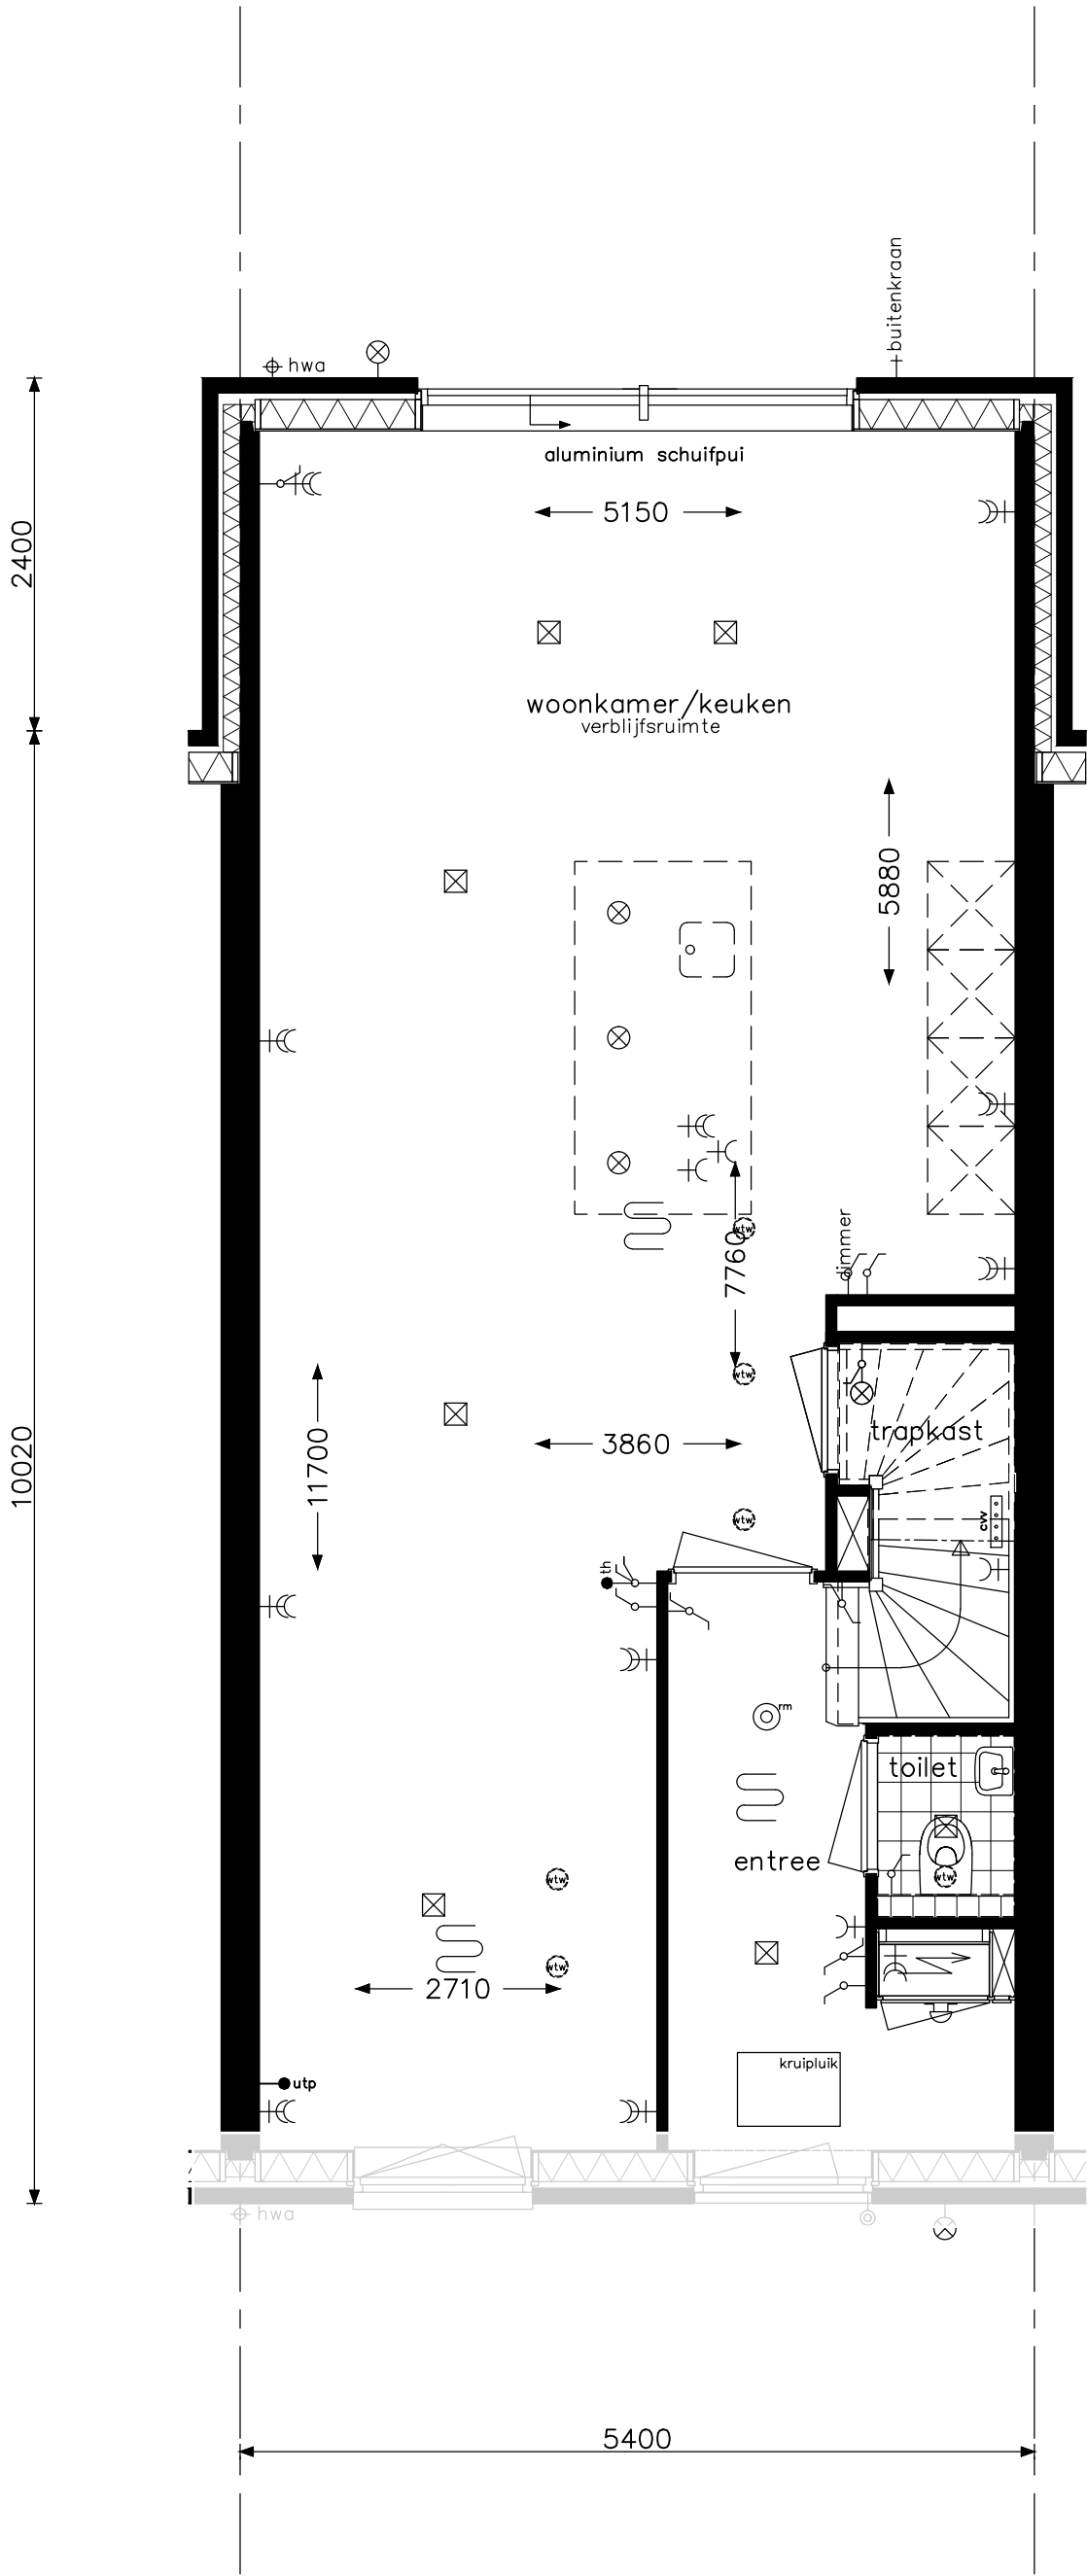


Let op: de gevel aan de voorzijde kan per bouwnummer afwijken.

Culinair C2	opdrachtgever  bam Wonen	project Hoef en Haag Dorpshart fase 3 - Vianen			
		onderwerp woningtype C begane grond leefwijze optie			projectnr. 8766
					tekeningnr. V- 431d
		schaal 1:50	tekenaar FKI	status definitief	(wijz)/datum (-): 21-12-2018

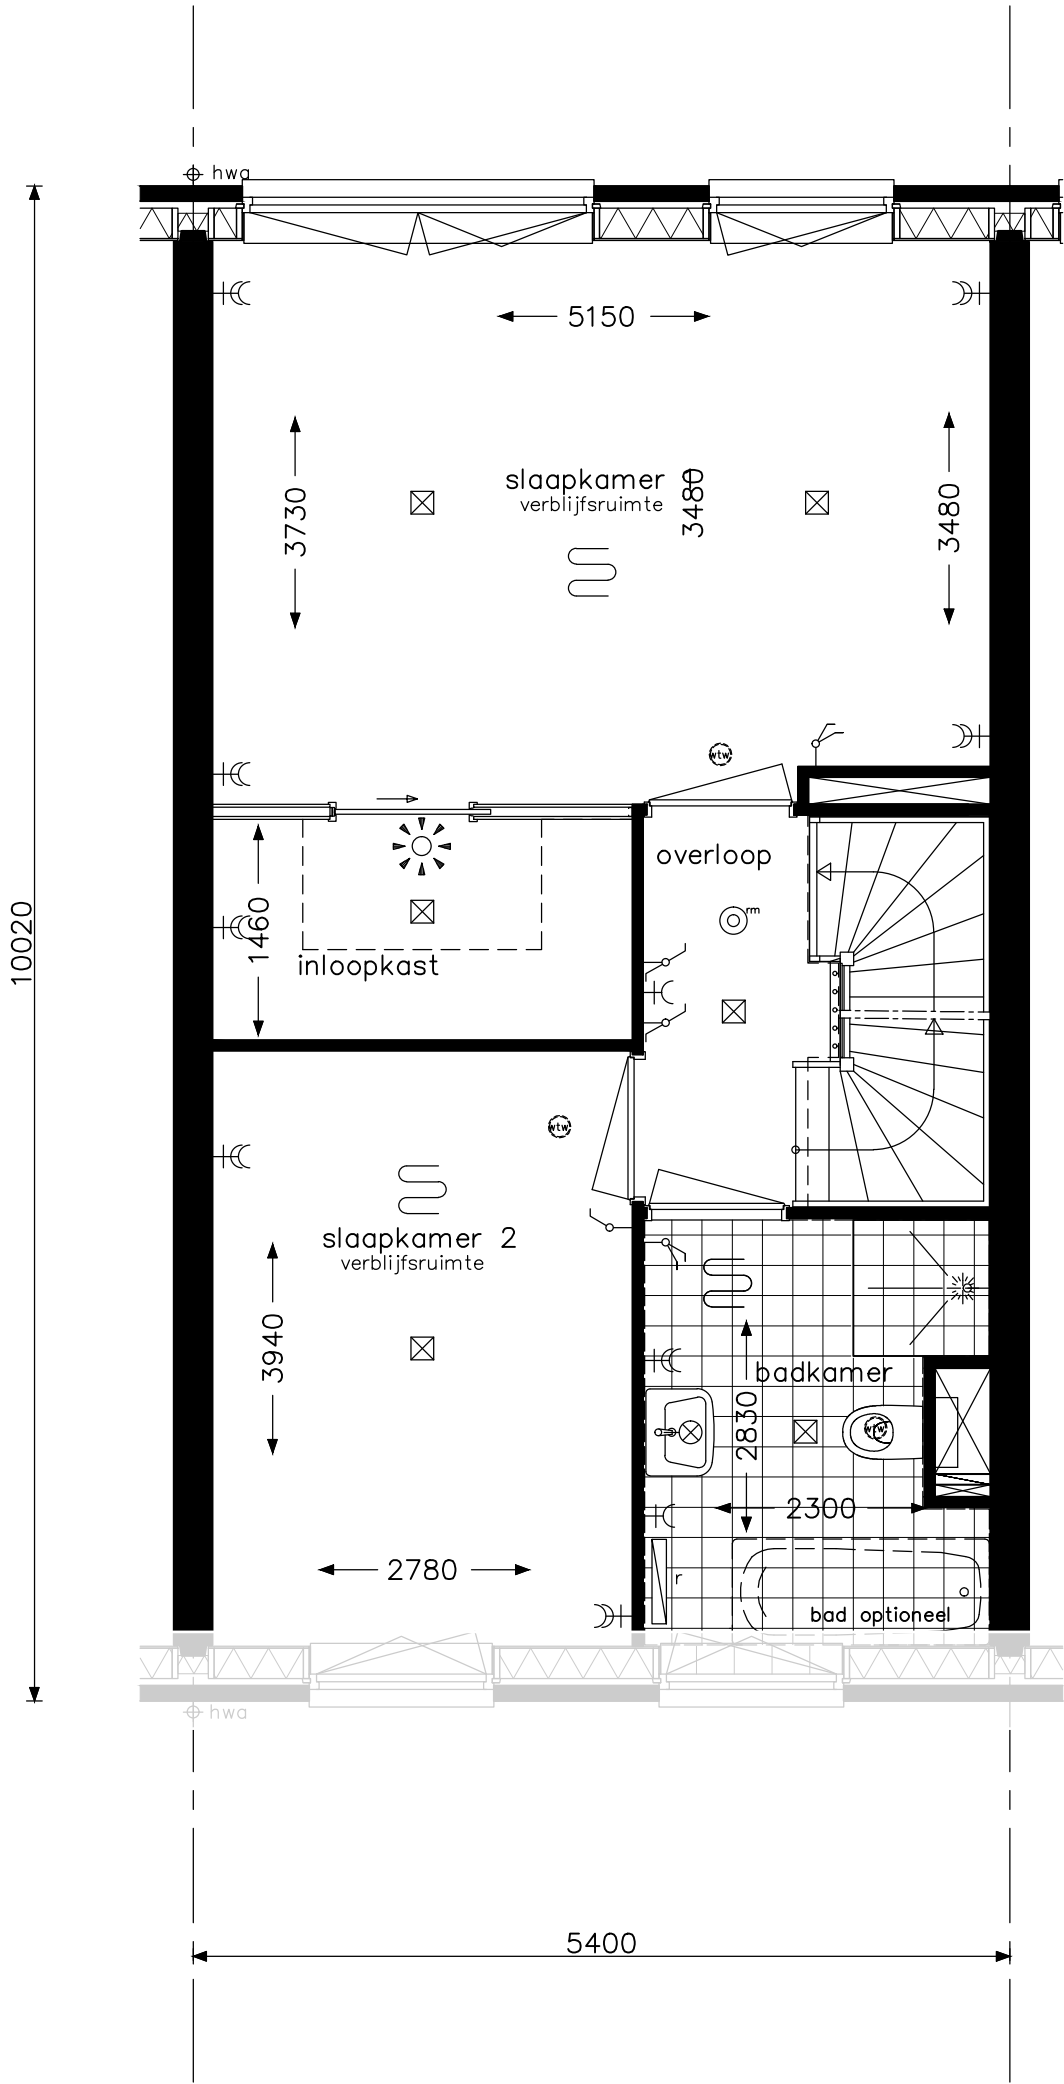


Let op: de gevel aan de voorzijde kan per bouwnummer afwijken.

Hotelsuite C2	opdrachtgever 	project					Hoef en Haag Dorpshart fase 3 - Vianen		
		onderwerp woningtype C verdieping leefwijze optie					projectnr. 8766		
							tekeningnr. V- 432a		
		schaal 1:50		tekenaar FKI		status definitief		(wijz)/datum (-): 21-12-2018	

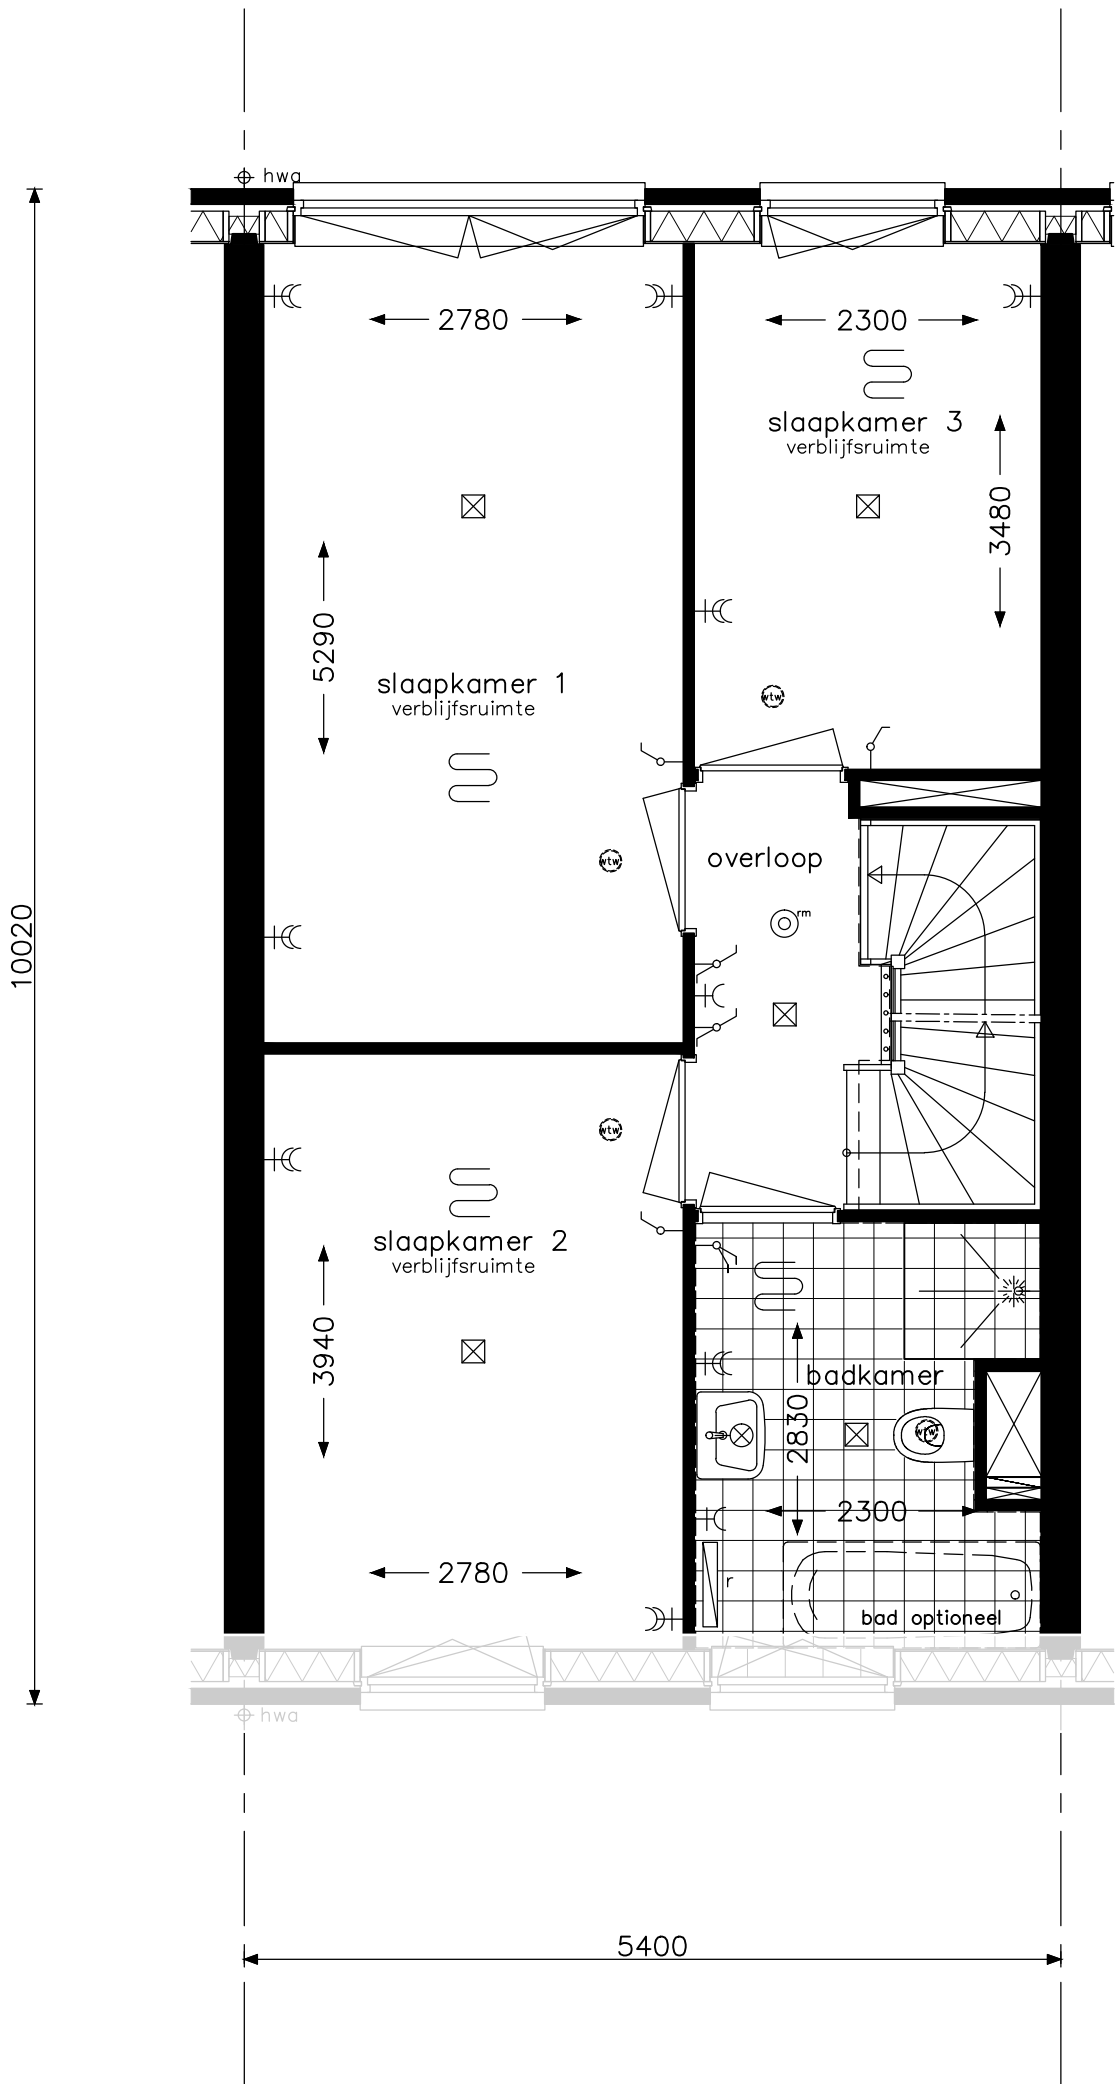


Let op: de gevel aan de voorzijde kan per bouwnummer afwijken.

Praktisch C1	opdrachtgever  bam Wonen	project Hoef en Haag Dorpshart fase 3 - Vianen				
		onderwerp woningtype C verdieping leefwijze optie		projectnr. 8766		
				tekeningnr. V- 432c		
		schaal 1:50	tekenaar FKI	status definitief	(wijz)/datum (-): 21-12-2018	

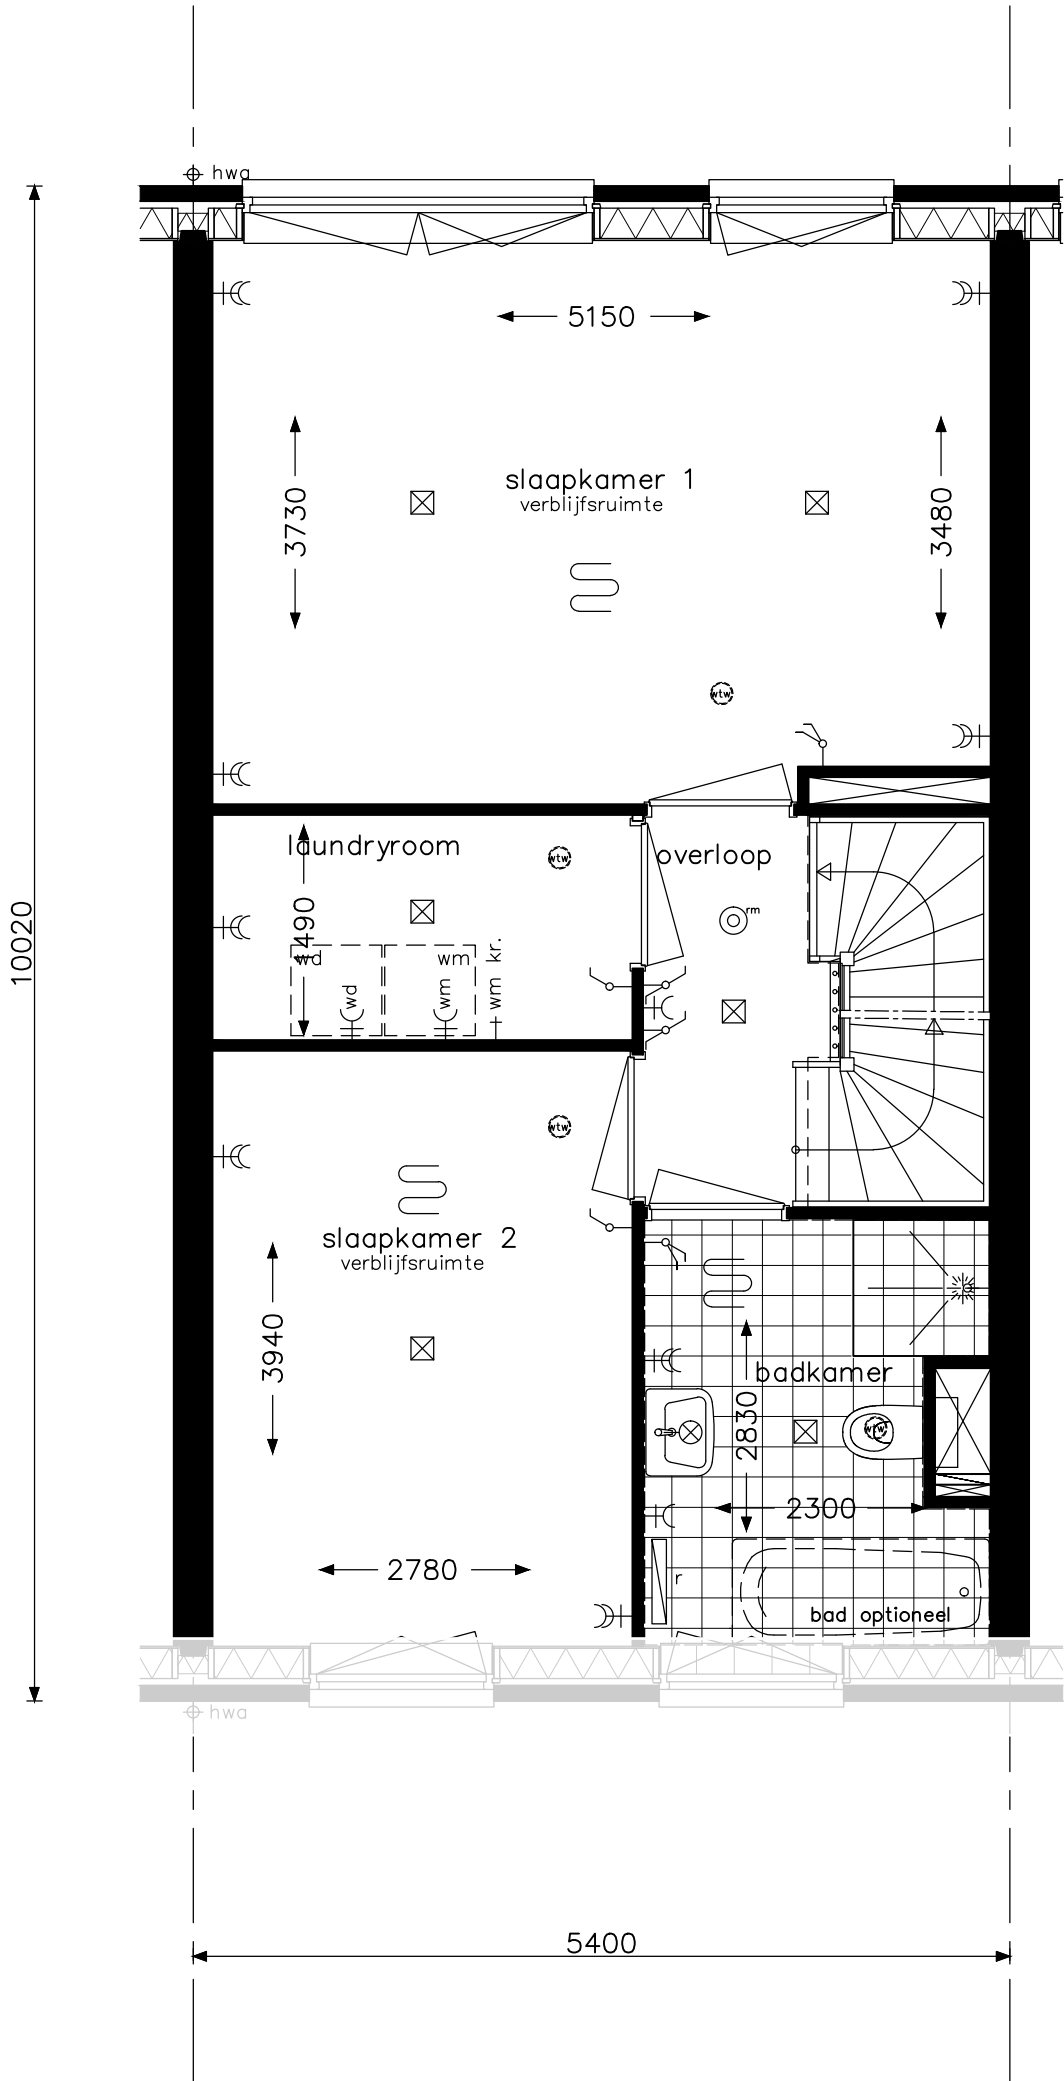


Let op: de gevel aan de voorzijde kan per bouwnummer afwijken.

Praktisch C3	opdrachtgever  bam Wonen	project				Hoef en Haag Dorpshart fase 3 - Vianen		
		onderwerp woningtype C verdieping leefwijze optie				projectnr. 8766		
						tekeningnr. V- 432e		
		schaal 1:50		tekenaar FKI	status definitief	(wijz)/datum (-): 21-12-2018		

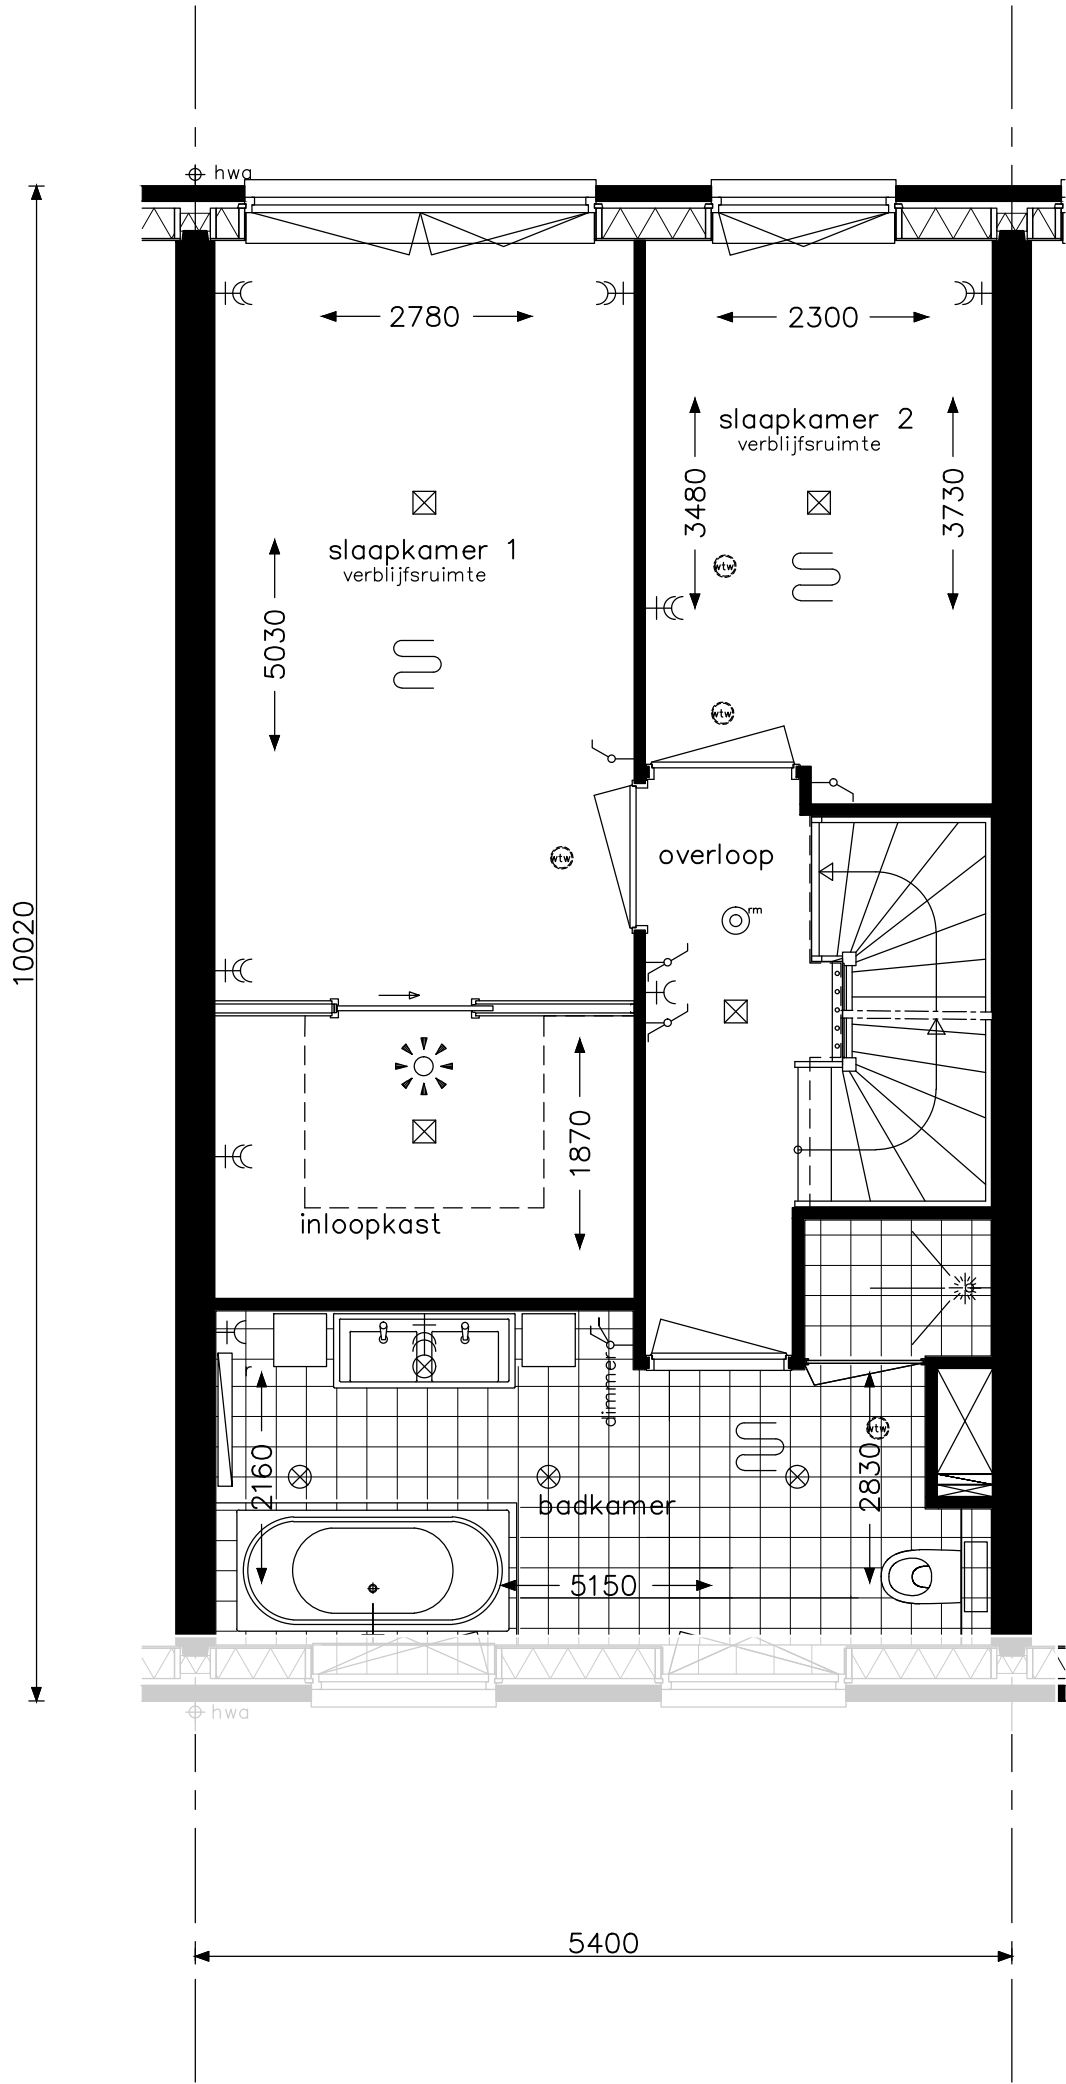


Let op: de gevel aan de voorzijde kan per bouwnummer afwijken.

Wellness C1	opdrachtgever 	project Hoef en Haag Dorpshart fase 3 - Vianen				
		onderwerp woningtype C en Ct verdieping leefwijze optie		projectnr. 8766		
				tekeningnr. V- 432f		
		schaal 1:50	tekenaar FKI	status definitief	(wijz)/datum (-): 21-12-2018	

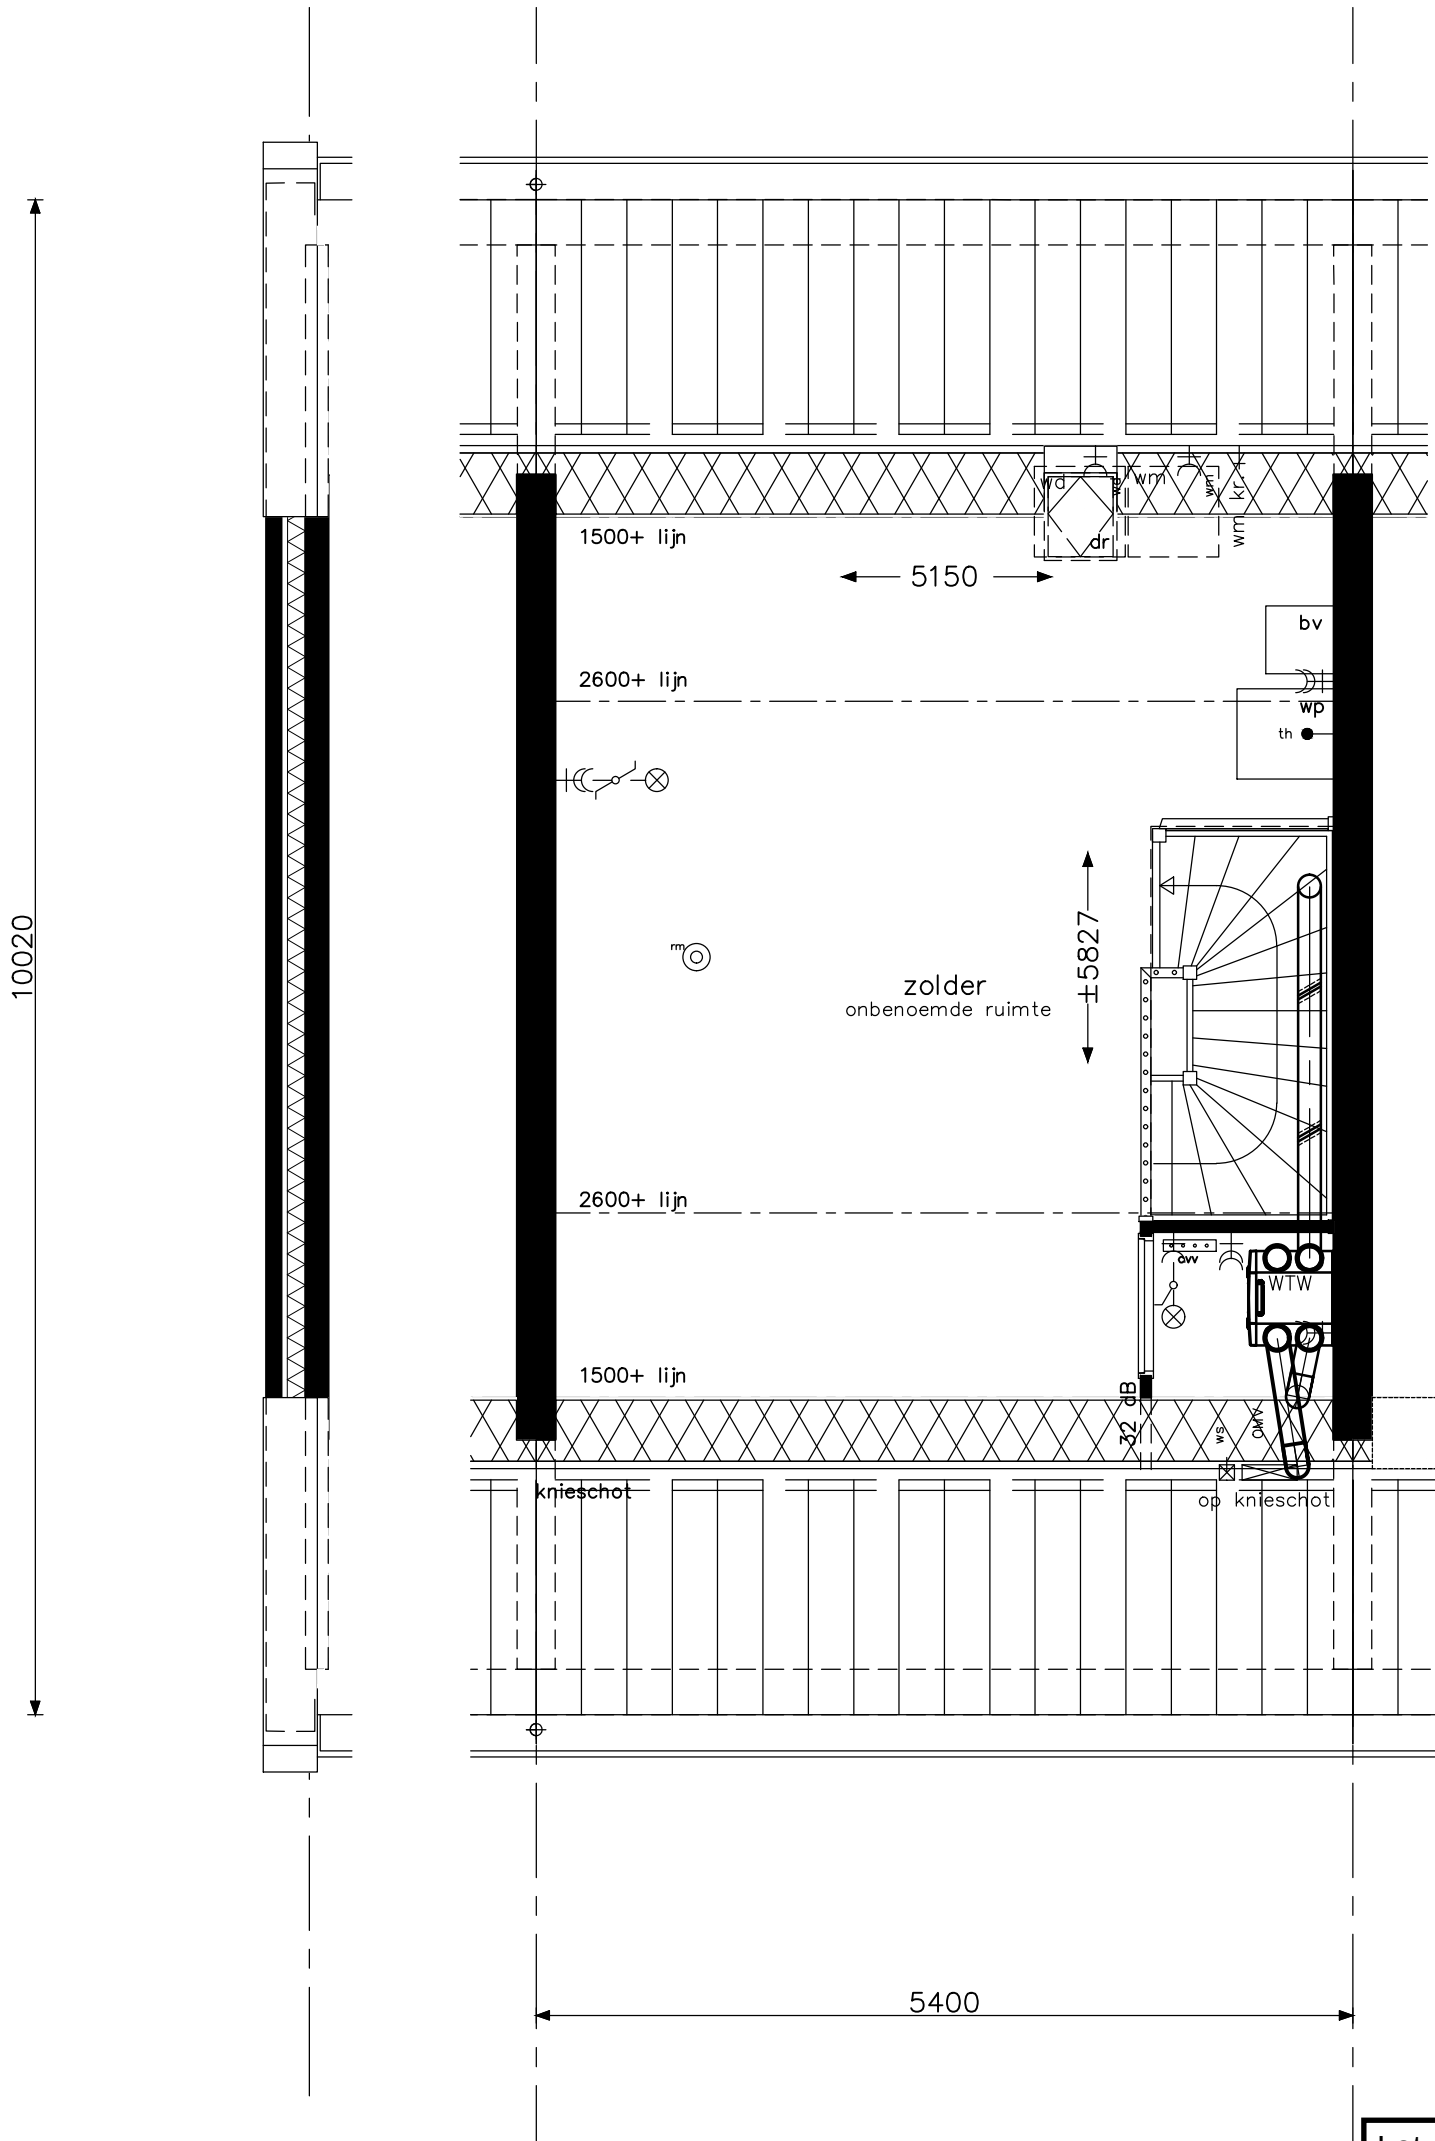

Let op: de gevel aan de voorzijde en de zijgevel kan per bouwnummer afwijken.

Praktisch C4	opdrachtgever  bam Wonen	project Hoef en Haag Dorpshart fase 3 - Vianen				
		onderwerp woningtype C + Ck zolder leefwijze optie		projectnr. 8766		
				tekeningnr. V- 433		
		schaal 1:50	tekenaar FKI	status definitief	(wijz)/datum (-): 21-12-2018	

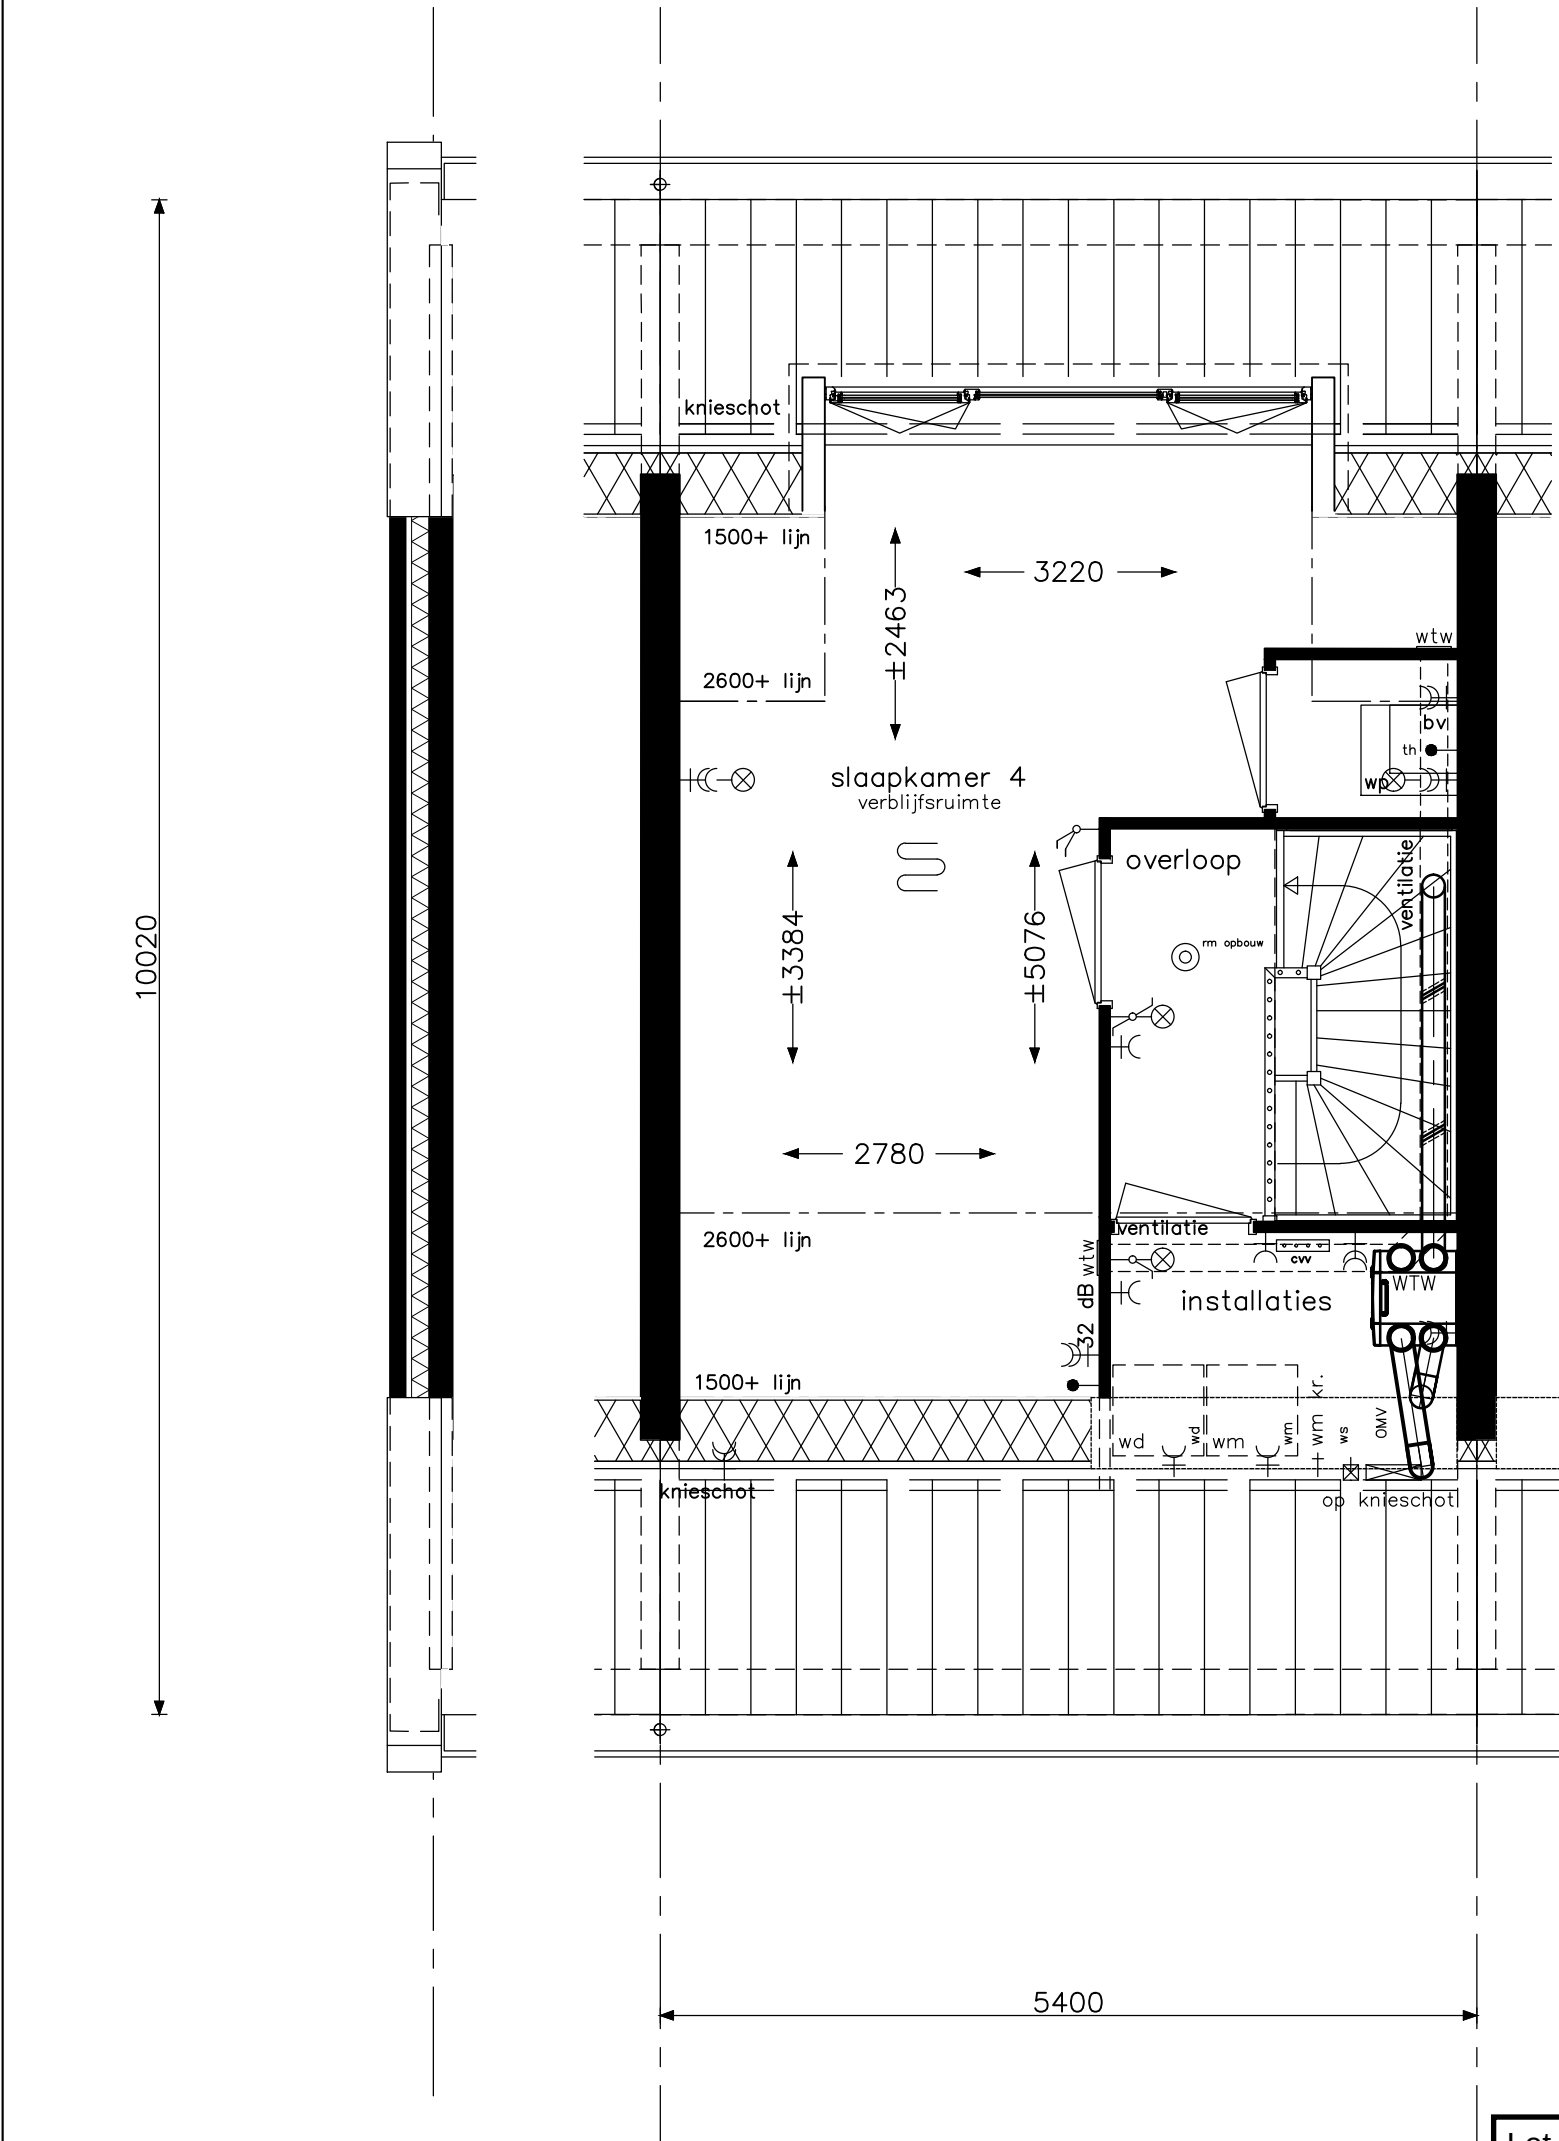



niet mogelijk bij bouwnrs. 24, 27, 28 en 31

Let op: de gevel aan de voorzijde en de zijgevel kan per bouwnummer afwijken.

Praktisch C5	opdrachtgever  bam Wonen	project Hoef en Haag Dorpshart fase 3 - Vianen				
		onderwerp woningtype C + Ck zolder leefwijze optie		projectnr. 8766		
				tekeningnr. V- 433a		
		schaal 1:50	tekenaar FKI	status definitief	(wijz)/datum (-): 21-12-2018	

Let op: de gevel aan de voorzijde en de zijgevel kan per bouwnummer afwijken.

 
Praktisch C5a	opdrachtgever 	project Hoef en Haag Dorpshart fase 3 - Vianen			
		onderwerp woningtype C + Ck zolder leefwijze optie			projectnr. 8766
					tekeningnr. V- 433b
		schaal 1:50	tekenaar FKI	status definitief	(wijz)/datum (-): 21-12-2018

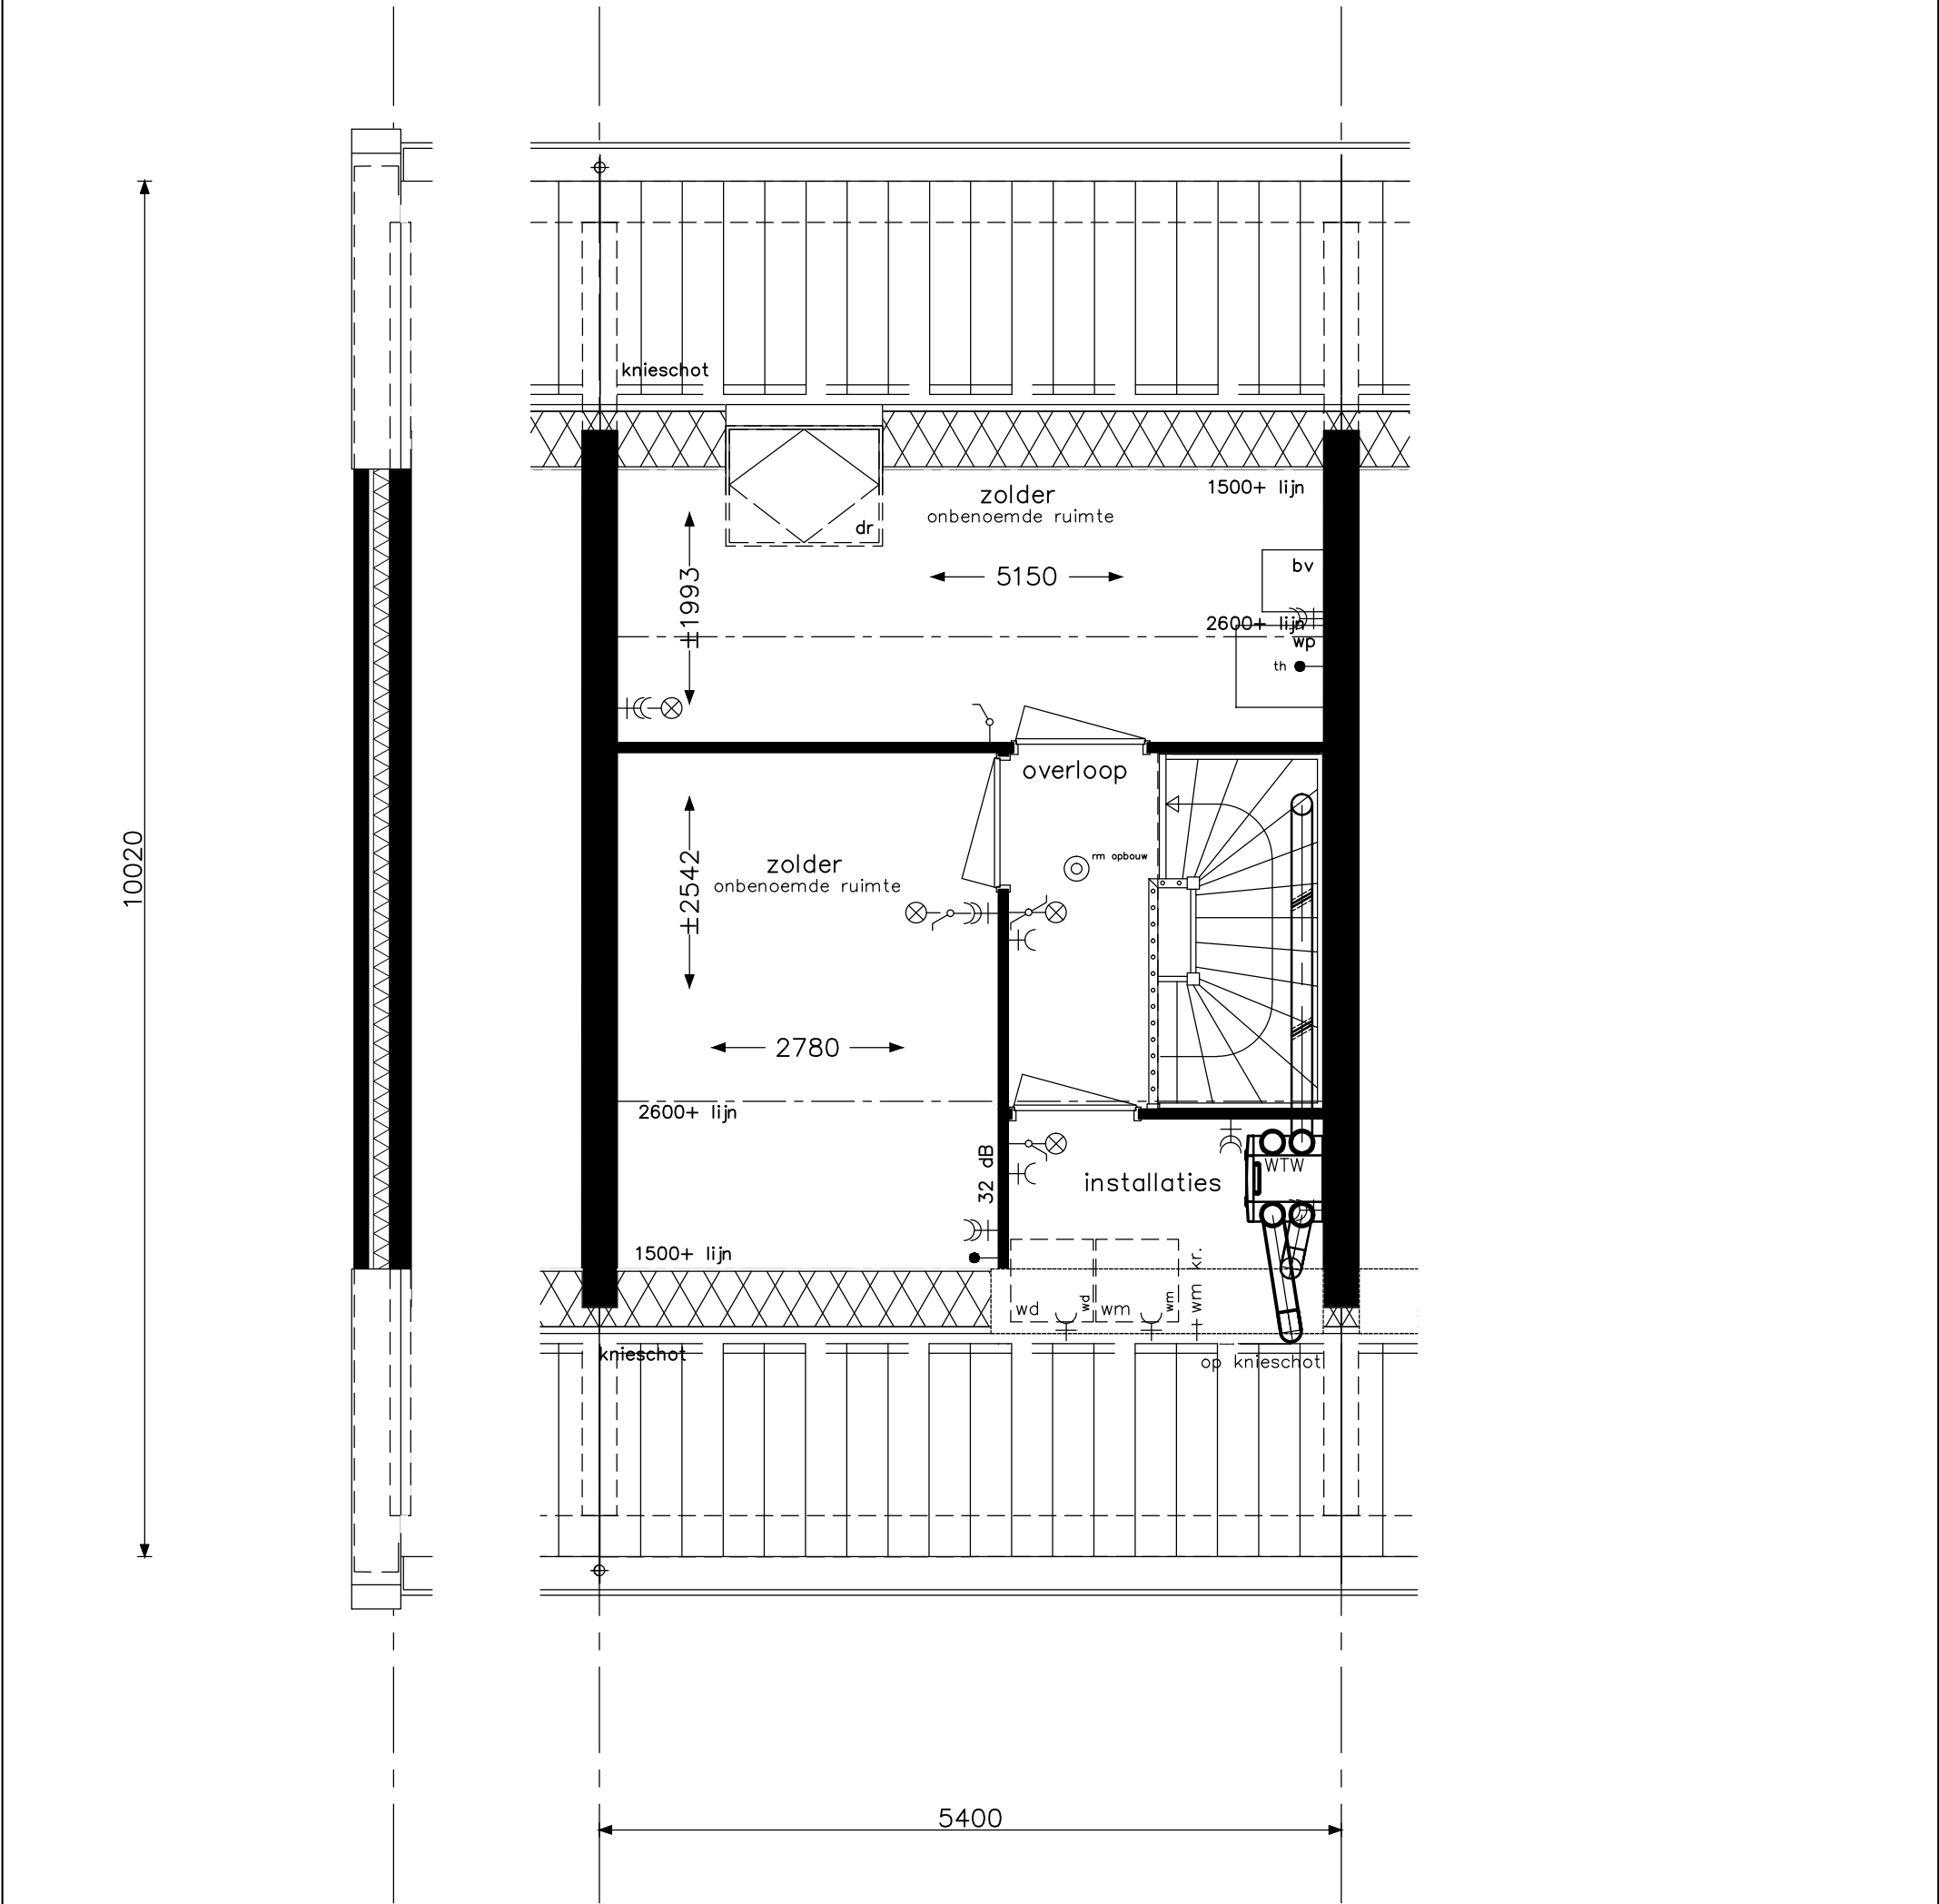

niet mogelijk bij bouwnrs. 24, 27, 28 en 31


Let op: de gevel aan de voorzijde en de zijgevel kan per bouwnummer afwijken.

Praktisch C6a		project Hoef en Haag Dorpshart fase 3 - Vianen				
		onderwerp woningtype C + Ck zolder leefwijze optie		projectnr. 8766		
				tekeningnr. V- 433d		
		schaal 1:50	tekenaar FKI	status definitief	(wijz)/datum (-): 21-12-2018	

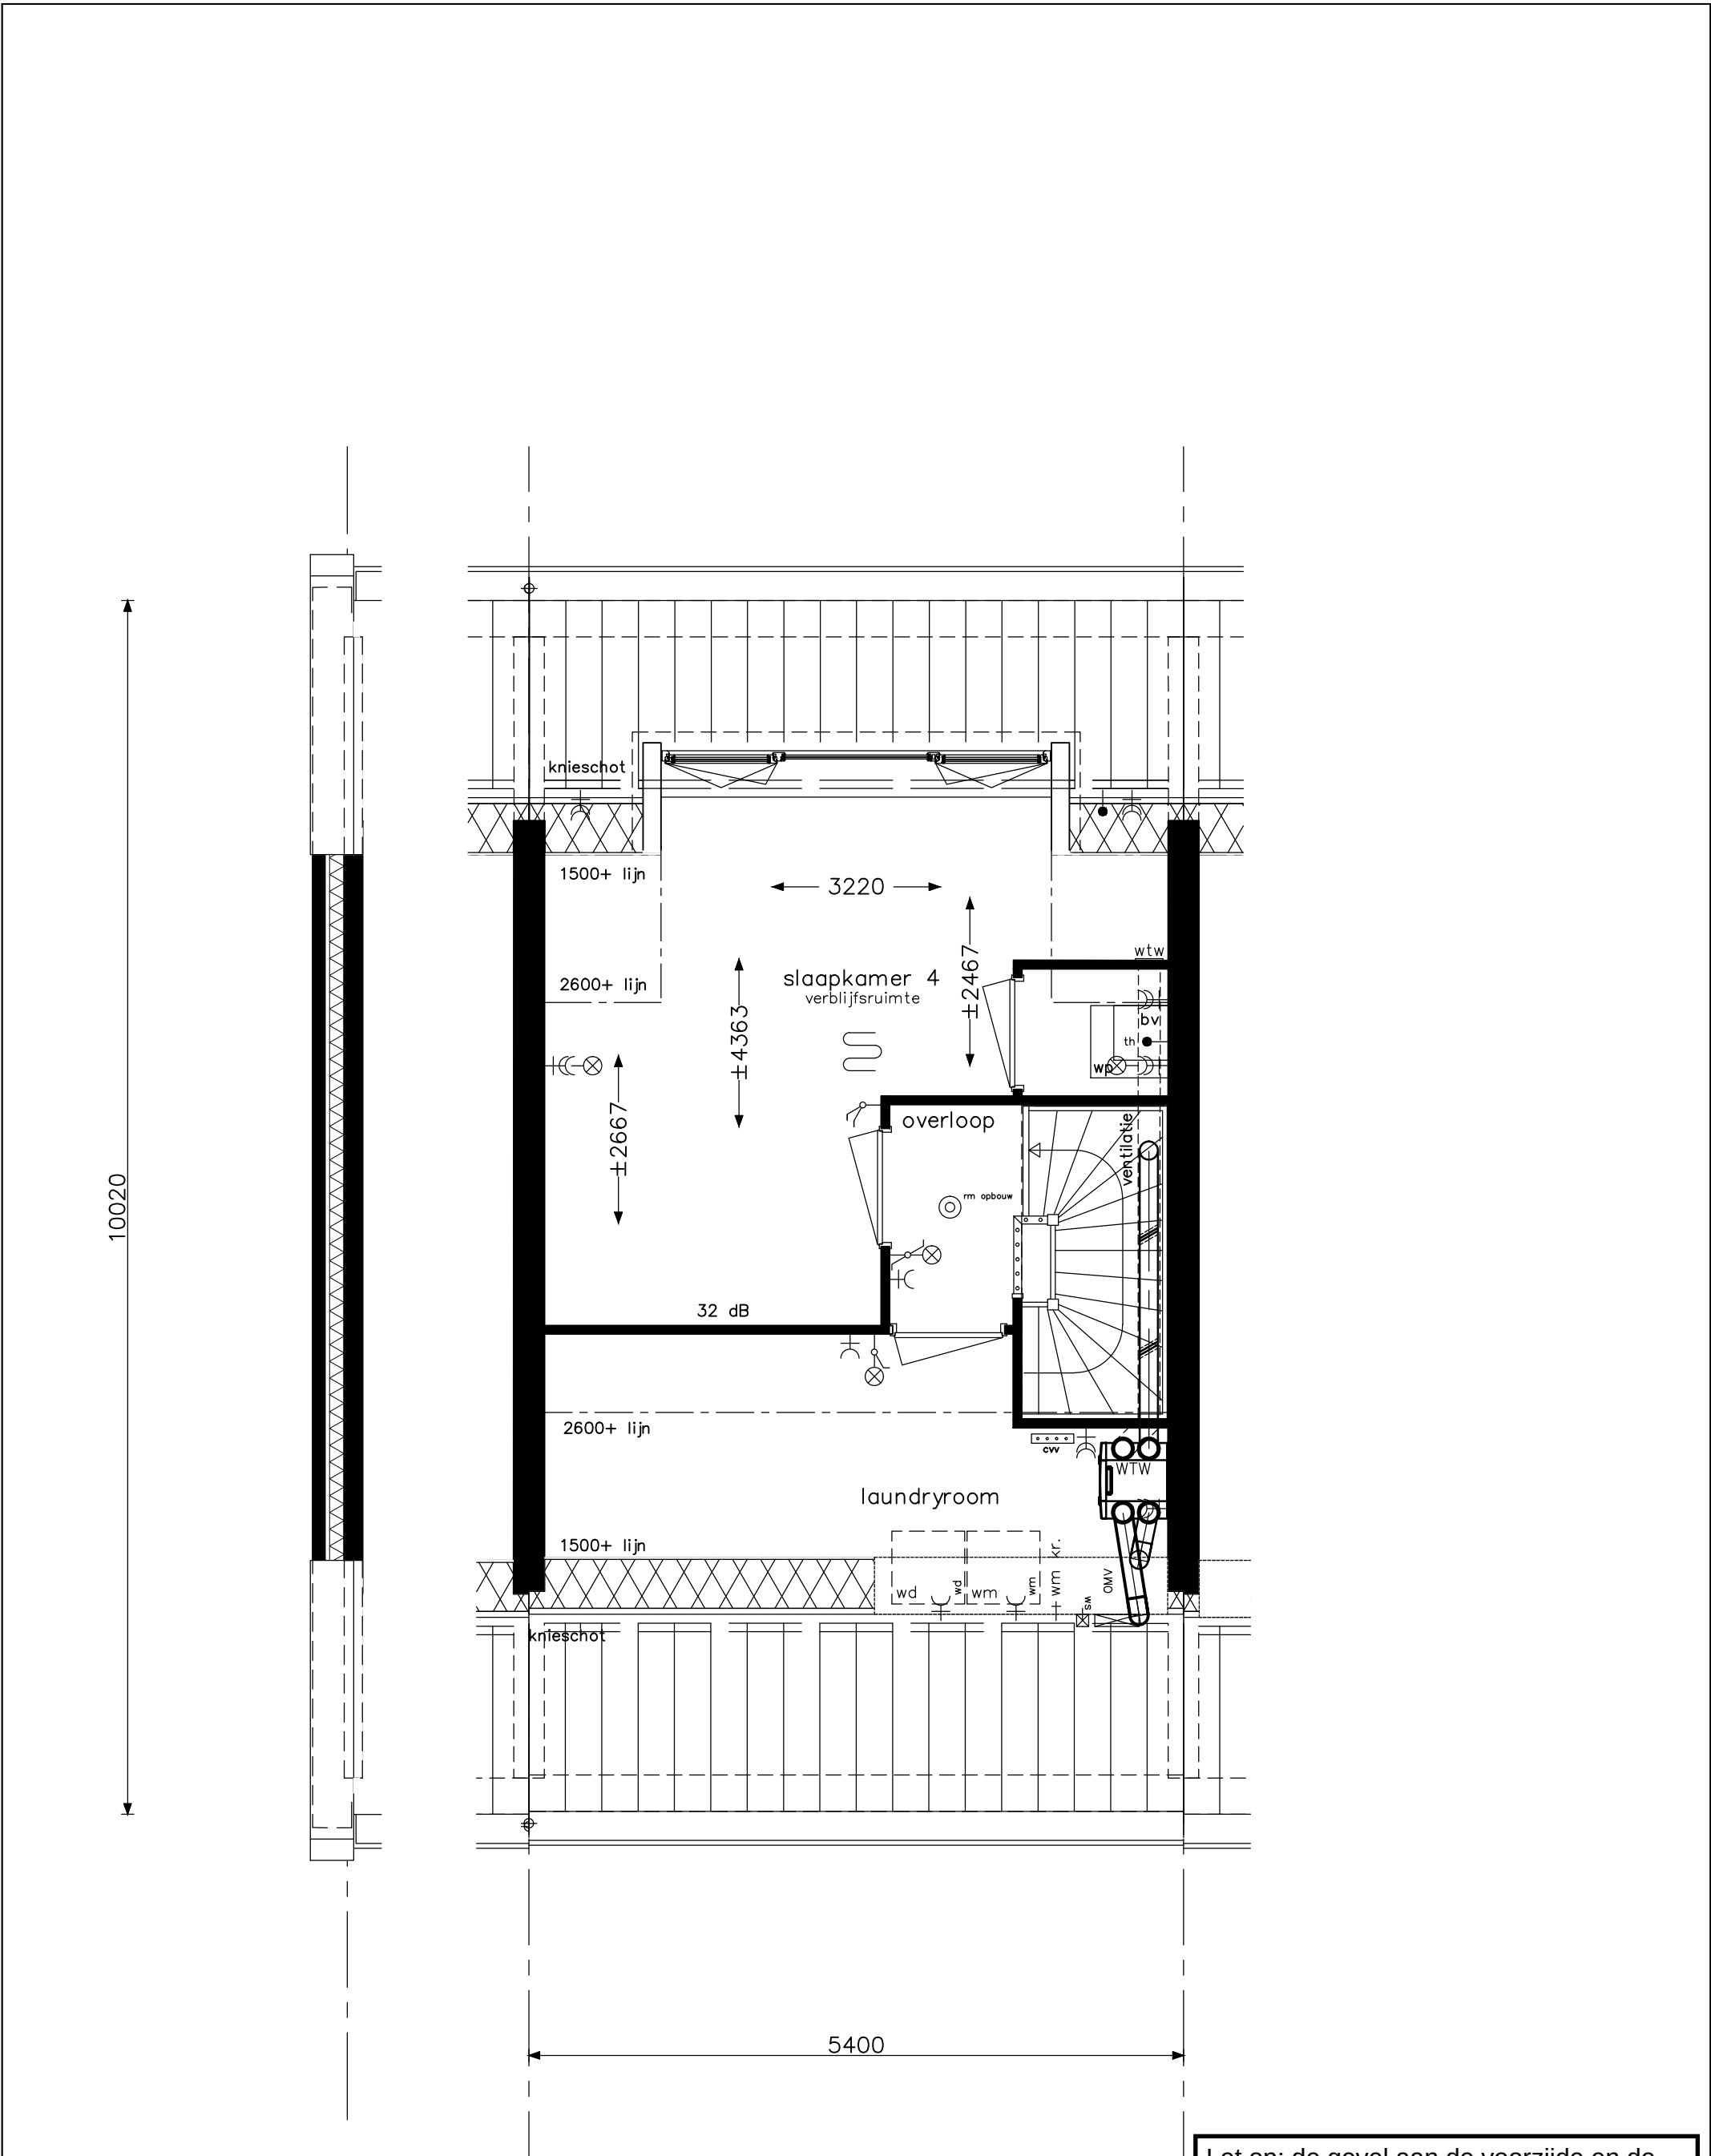

niet mogelijk bij bouwnrs. 24, 27, 28 en 31


Praktisch C7	opdrachtgever  bam Wonen	project				Hoef en Haag Dorpshart fase 3 - Vianen			
		onderwerp woningtype C + Ck zolder leefwijze optie			projectnr.		8766		
					tekeningnr.		V- 433e		
		schaal 1:50		tekenaar FKI		status definitief		(wijz)/datum (-): 21-12-2018	

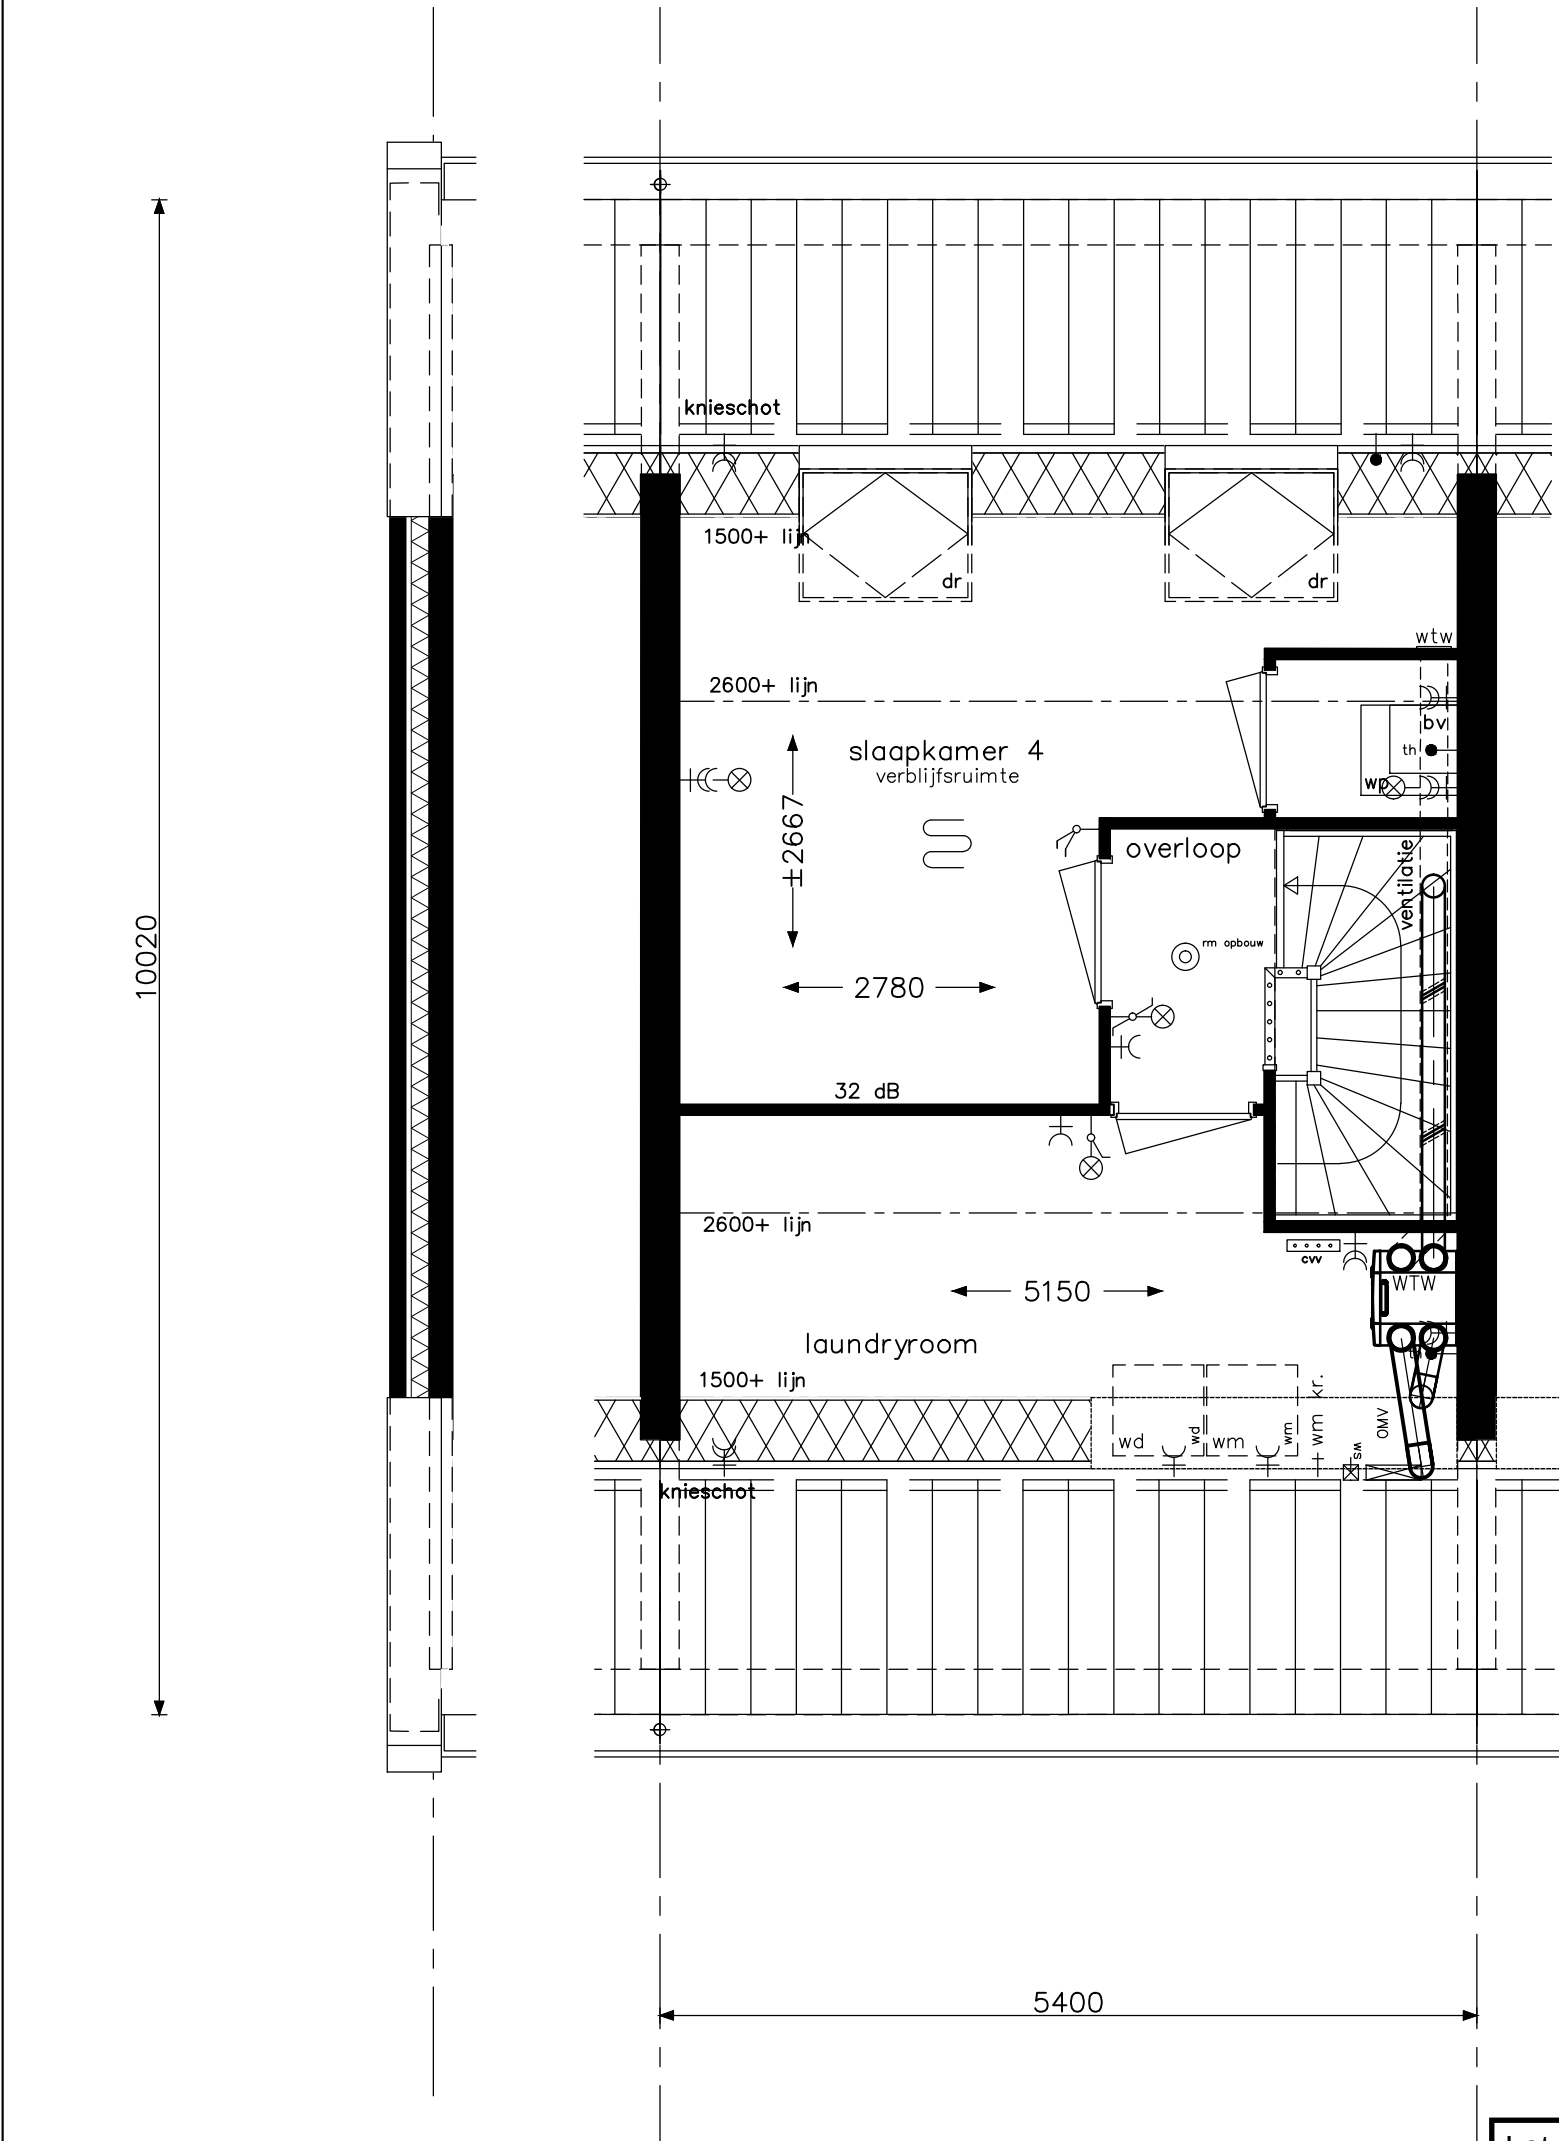

niet mogelijk bij bouwnrs. 24, 27, 28 en 31


Let op: de gevel aan de voorzijde en de zijgevel kan per bouwnummer afwijken.

Praktisch C7a	opdrachtgever  bam Wonen	project Hoef en Haag Dorpshart fase 3 - Vianen				
		onderwerp woningtype C + Ck zolder leefwijze optie		projectnr. 8766		
				tekeningnr. V- 433f		
		schaal 1:50	tekenaar FKI	status definitief	(wijz)/datum (-): 21-12-2018	

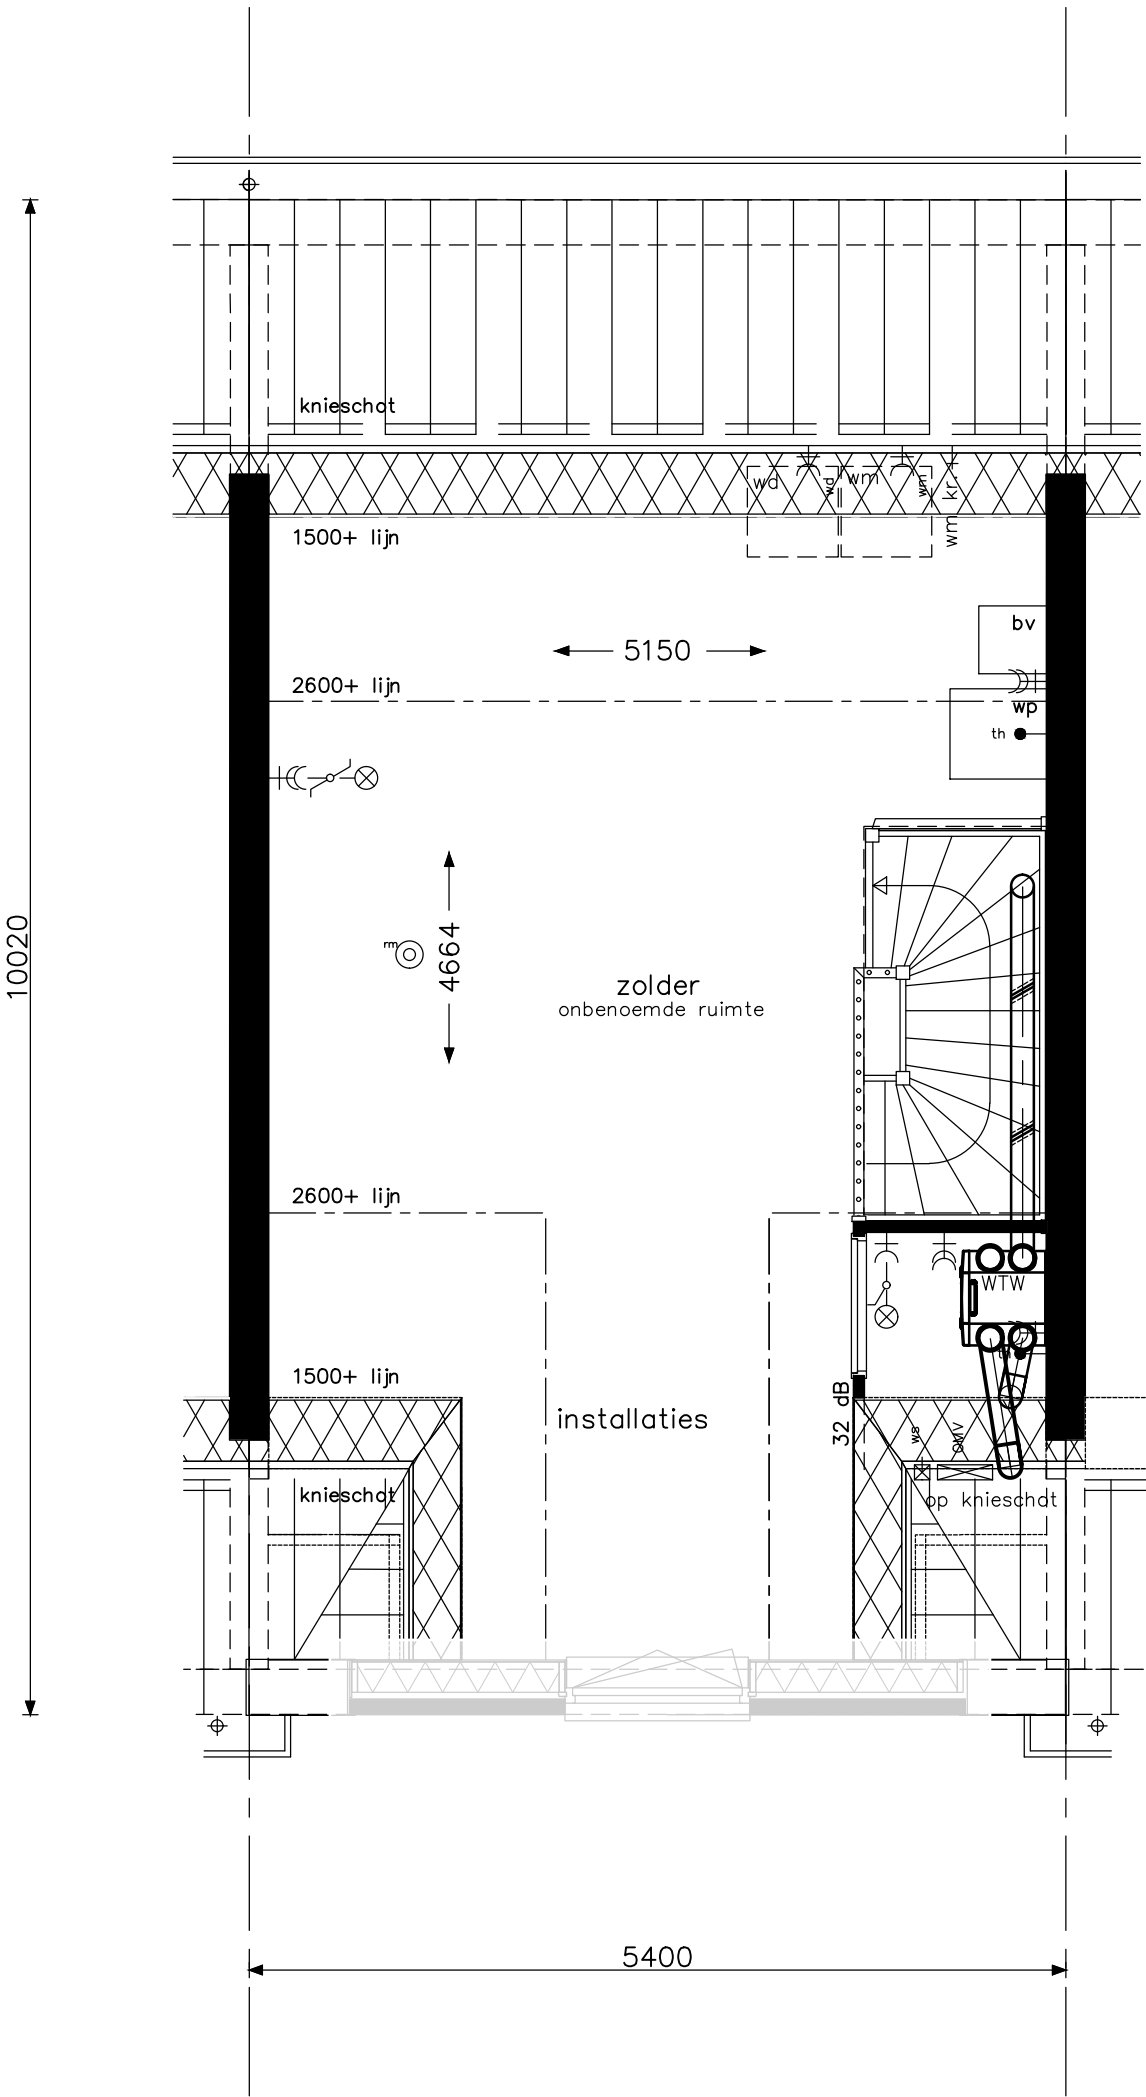


Let op: de gevel aan de voorzijde en de zijgevel kan per bouwnummer afwijken.

Praktisch C4	opdrachtgever 	project				Hoef en Haag Dorpshart fase 3 - Vianen	
		onderwerp woningtype Ct zolder leefwijze optie			projectnr. 8766		
					tekeningnr. V- 433-1		
		schaal 1:50		tekenaar FKI	status definitief	(wijz)/datum (-): 21-12-2018	

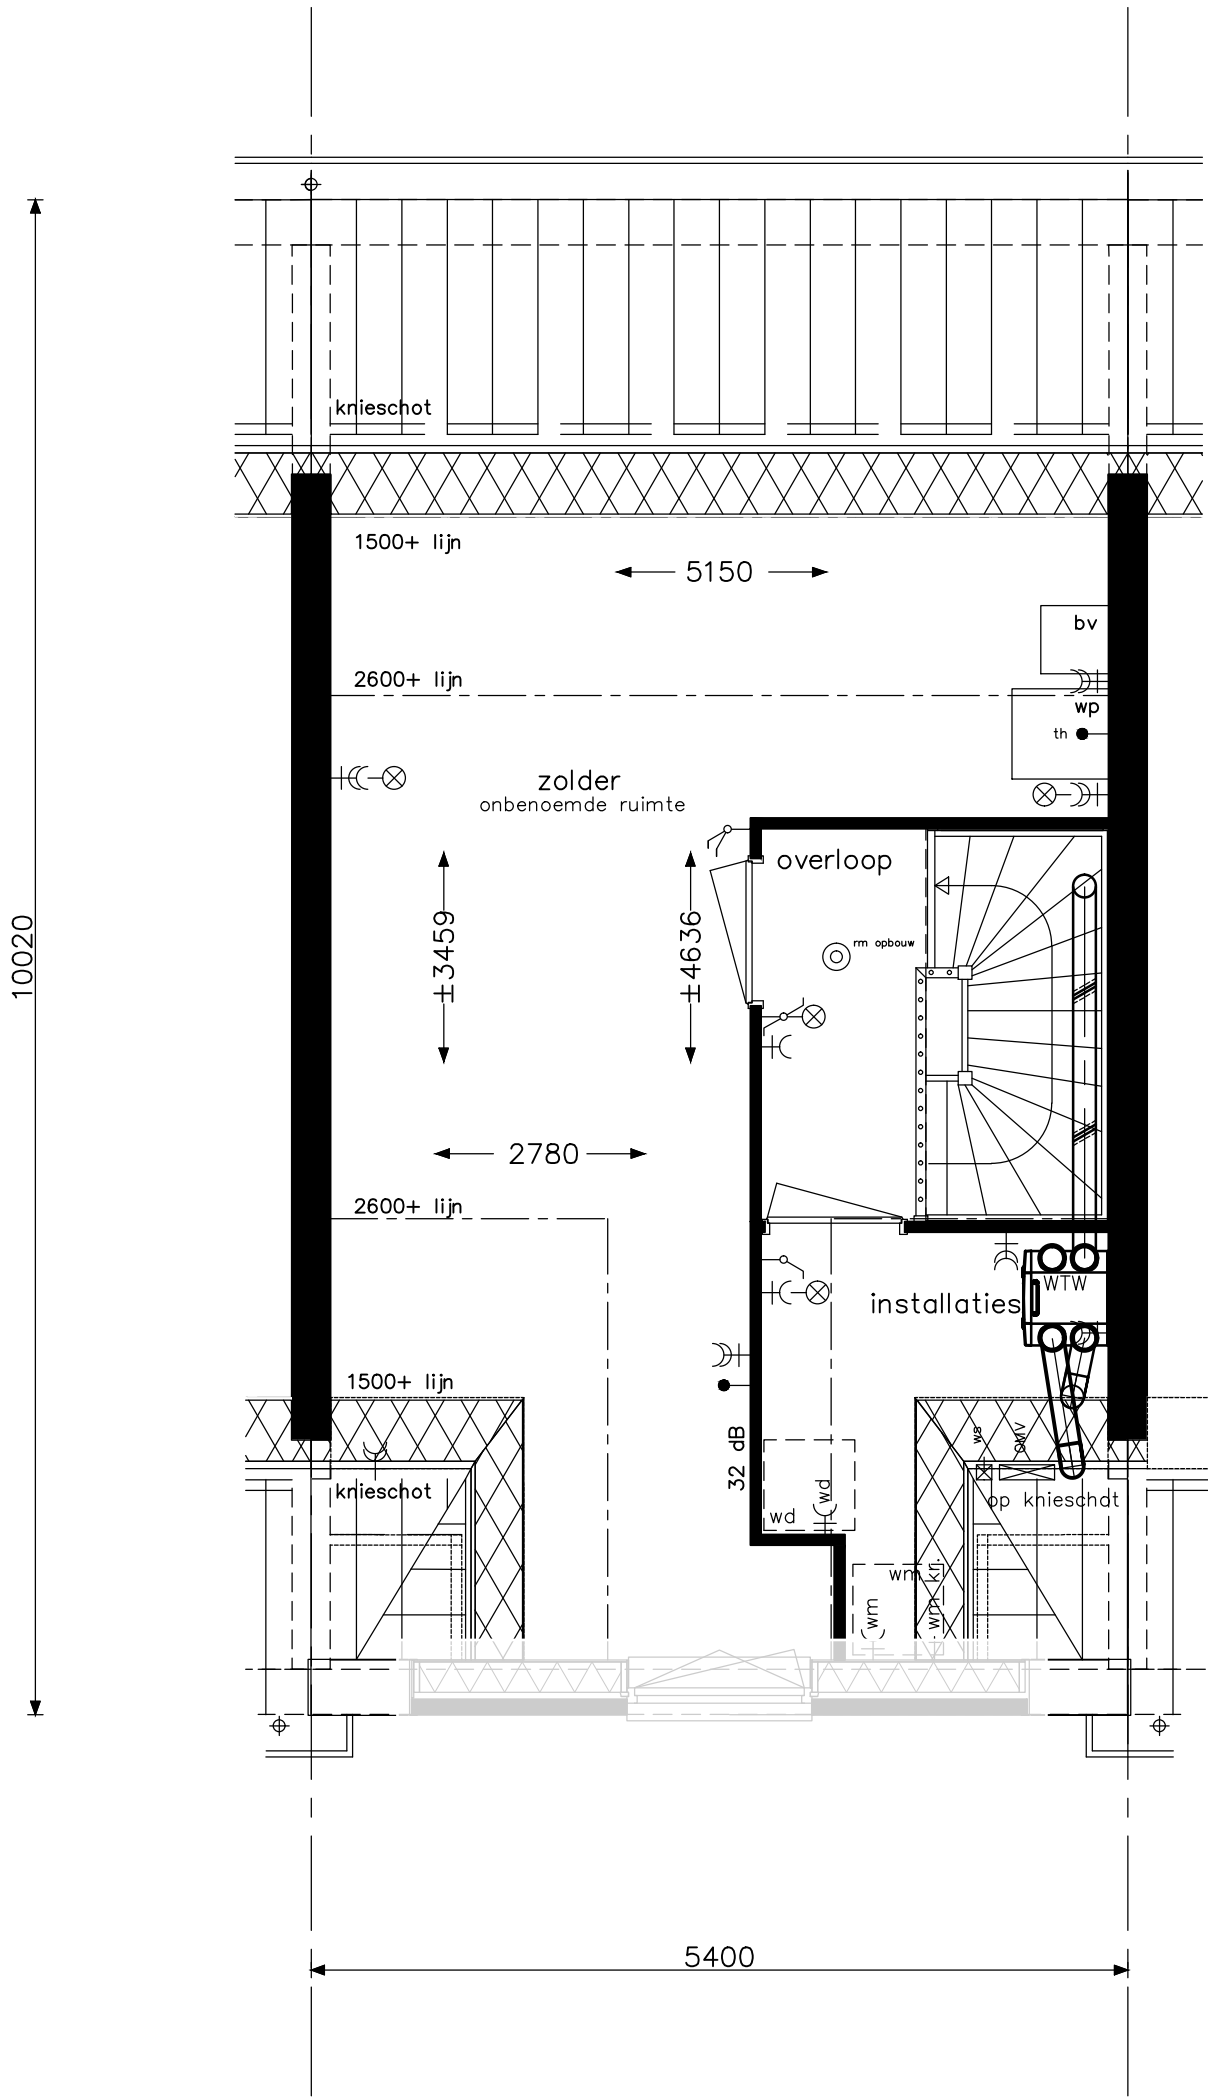

Let op: de gevel aan de voorzijde en de zijgevel kan per bouwnummer afwijken.

Praktisch C5	opdrachtgever 	project Hoef en Haag Dorpshart fase 3 - Vianen				
		onderwerp woningtype Ct zolder leefwijze optie		projectnr. 8766		
				tekeningnr. V- 433-1a		
		schaal 1:50	tekenaar FKI	status definitief	(wijz)/datum (-): 21-12-2018	

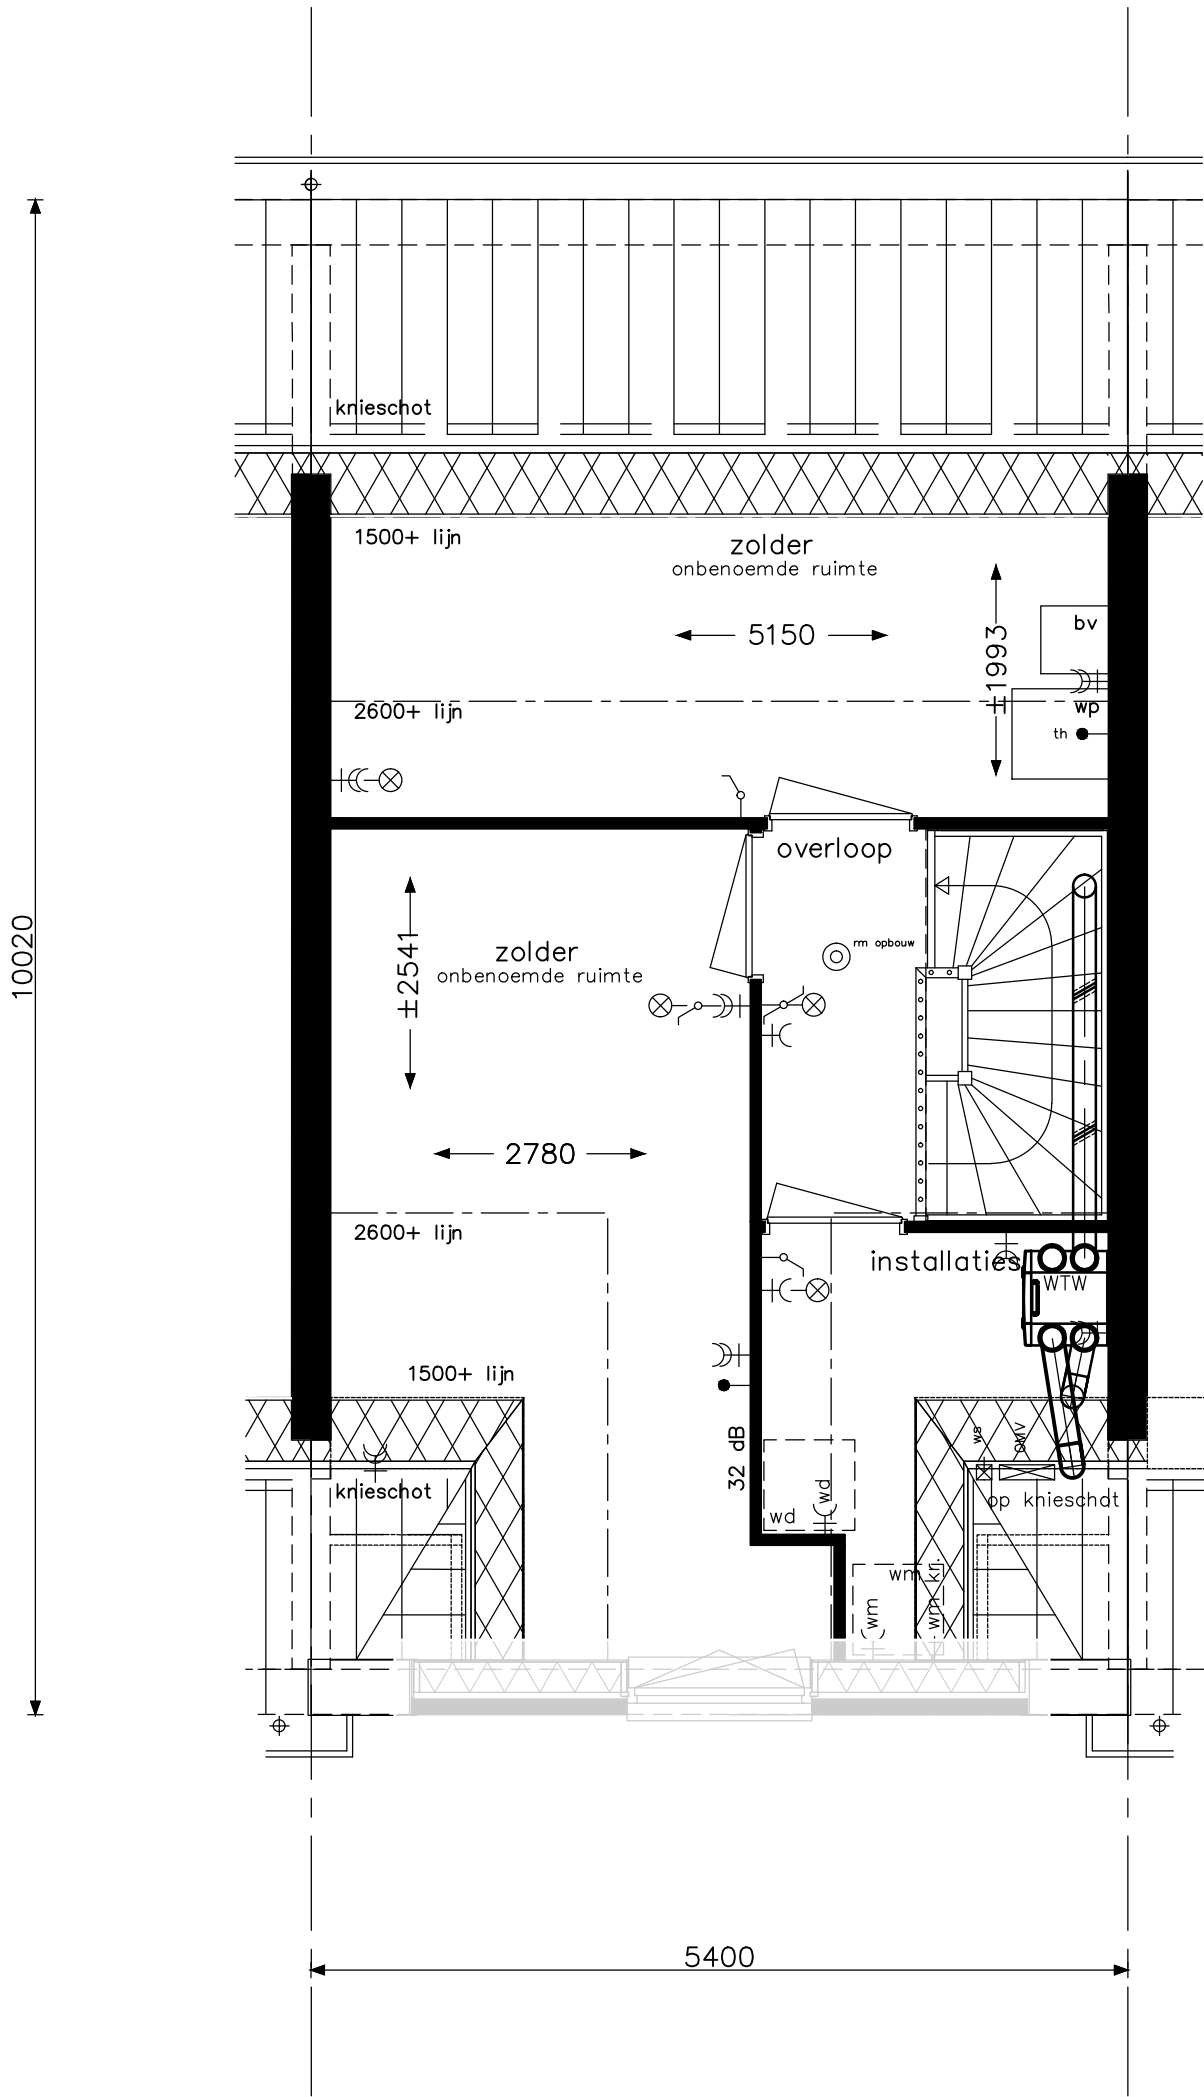

Let op: de gevel aan de voorzijde en de zijgevel kan per bouwnummer afwijken.

Praktisch C6a		project Hoef en Haag Dorpshart fase 3 - Vianen		
		onderwerp woningtype Ct zolder leefwijze optie		projectnr. 8766
				tekeningnr. V- 433-1d
		schaal 1:50	tekenaar FKI	status definitief (wijz)/datum (-): 21-12-2018