




type U1s
bnr 30 type W1
bnr 31

voorgevel blok 11




type W1
bnr 31


rechter zijgevel blok 11

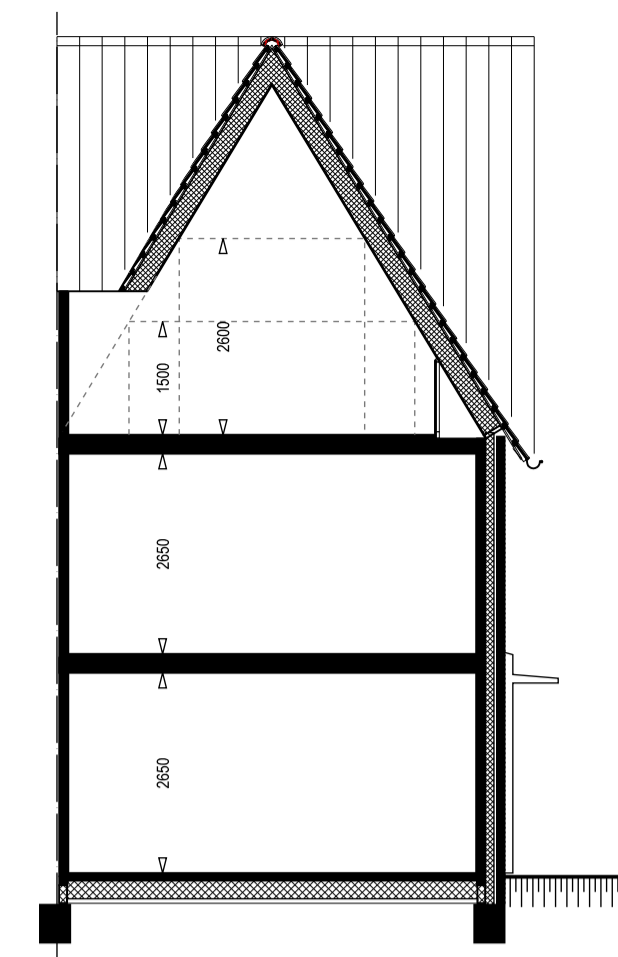


principe doorsnede type W1

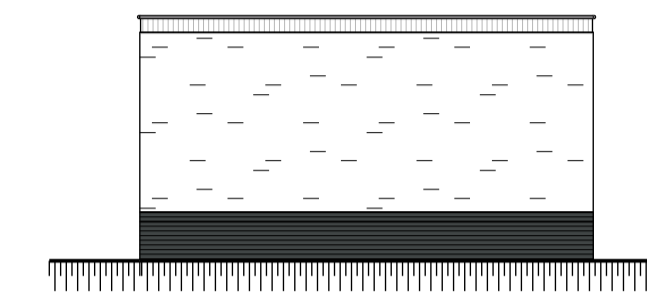

zijgevel vrijstaande garage

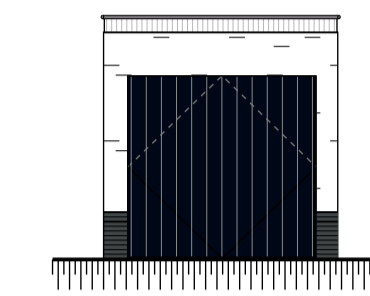


voorgevel vrijstaande garage

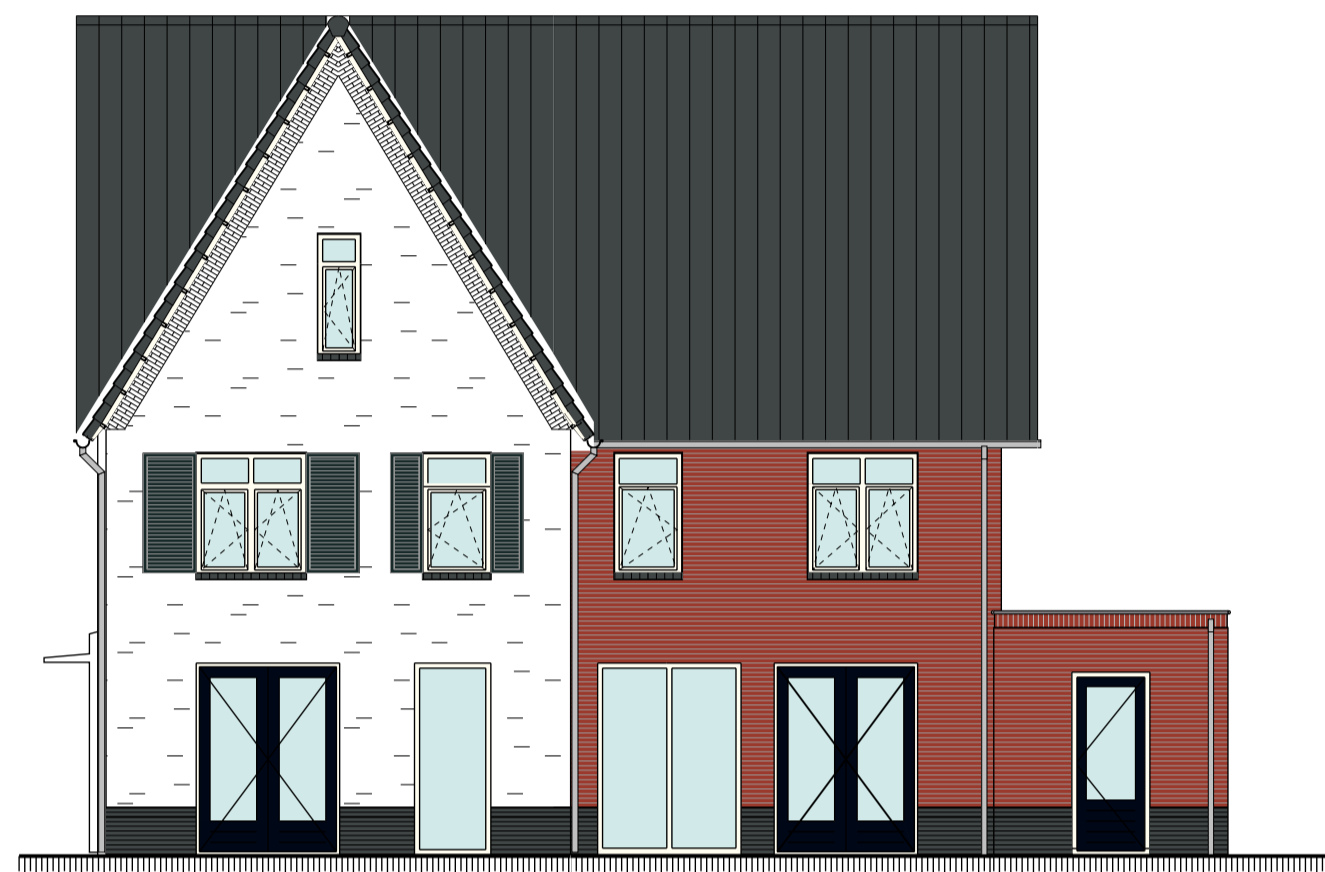


type W1
bnr 31 type U1s
bnr 30

achtergevel blok 11

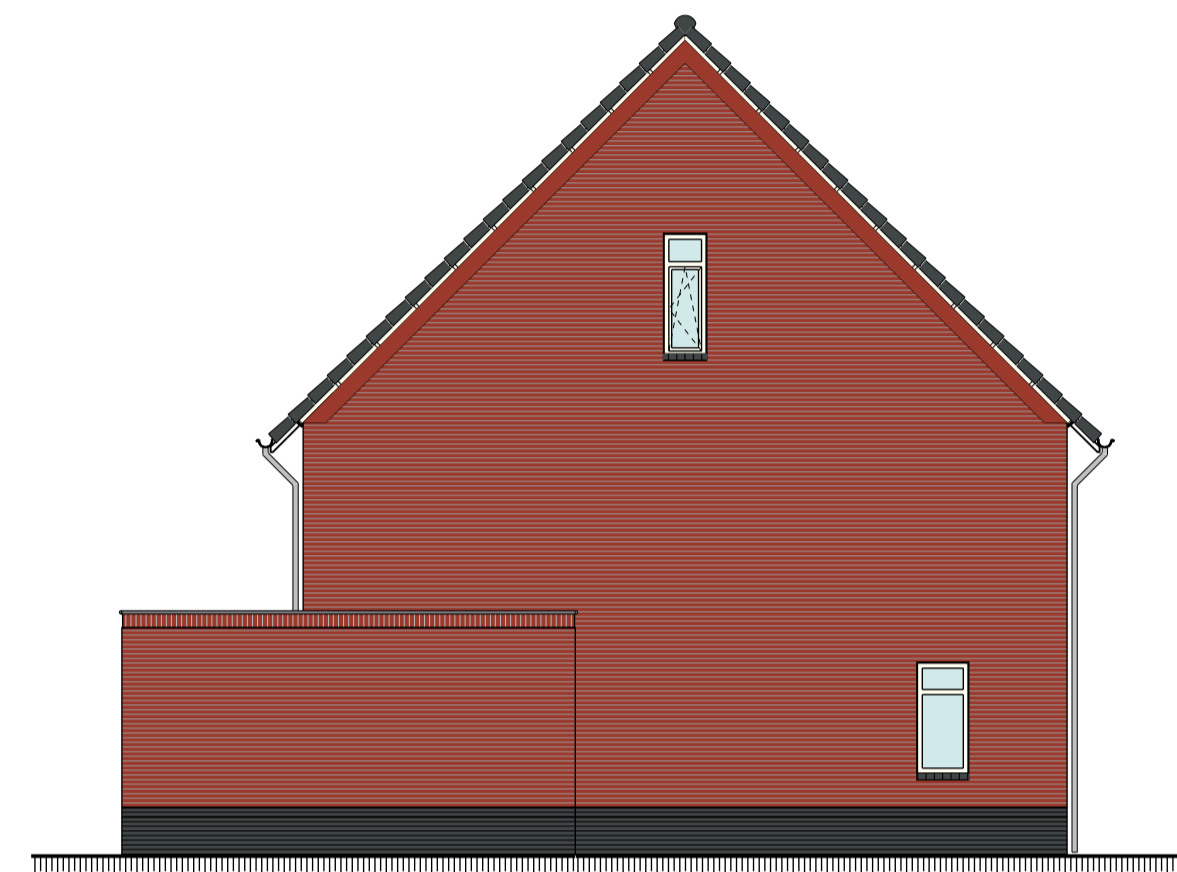


type U1s
bnr 30

linker zijgevel blok 11

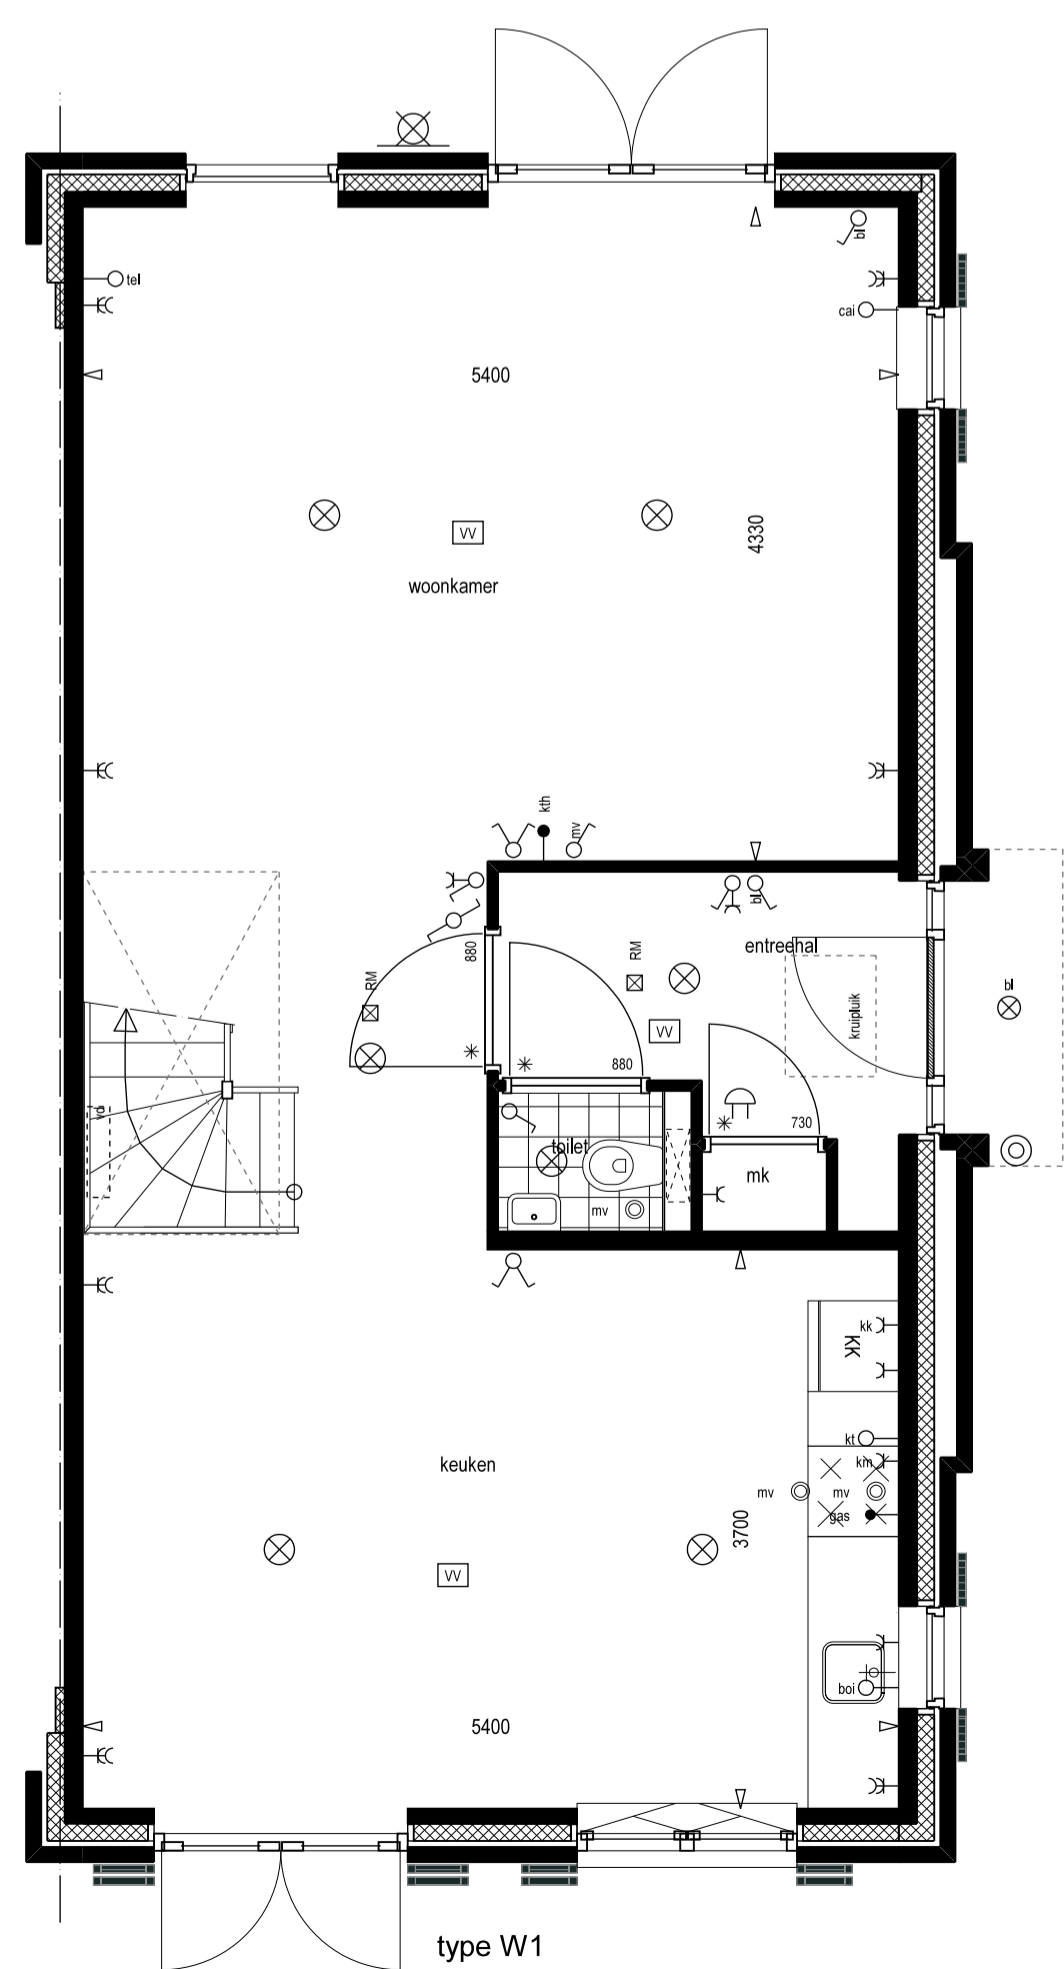


type W1


begane grond

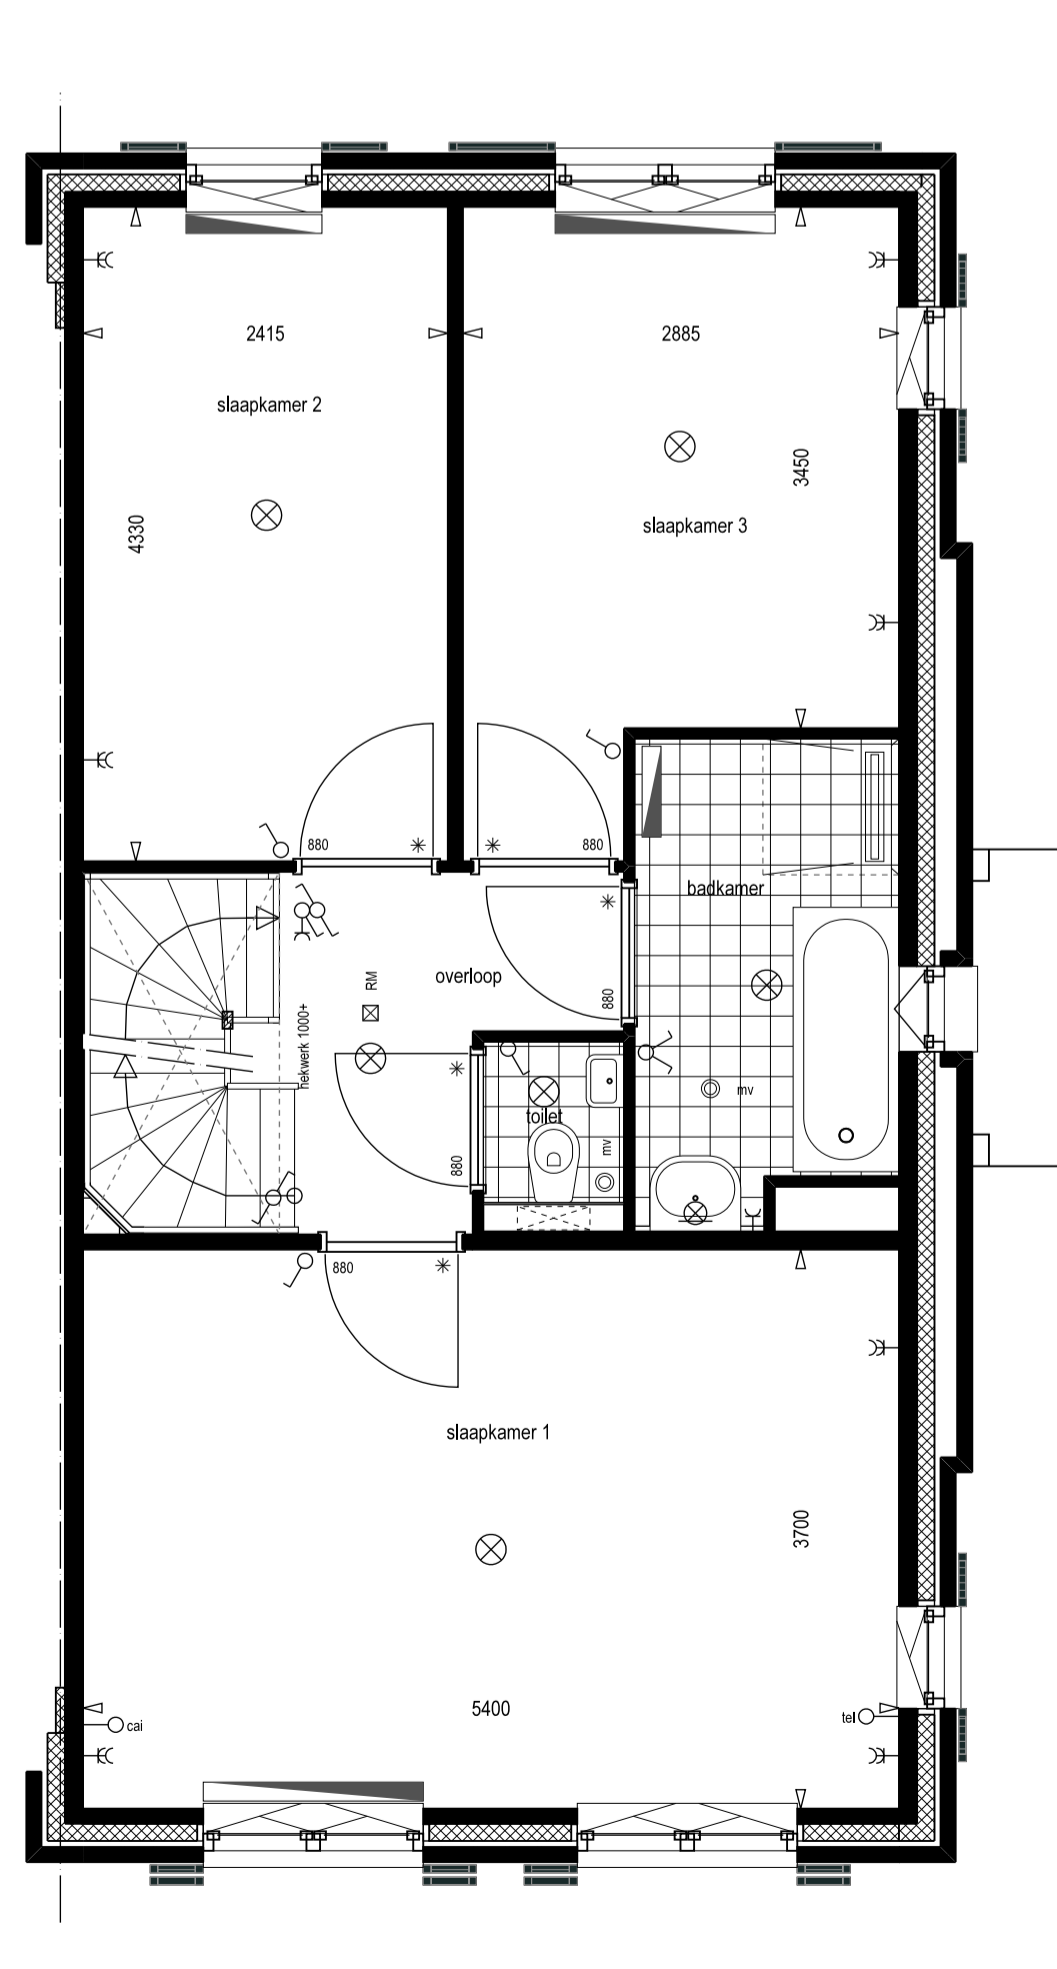

1e verdieping

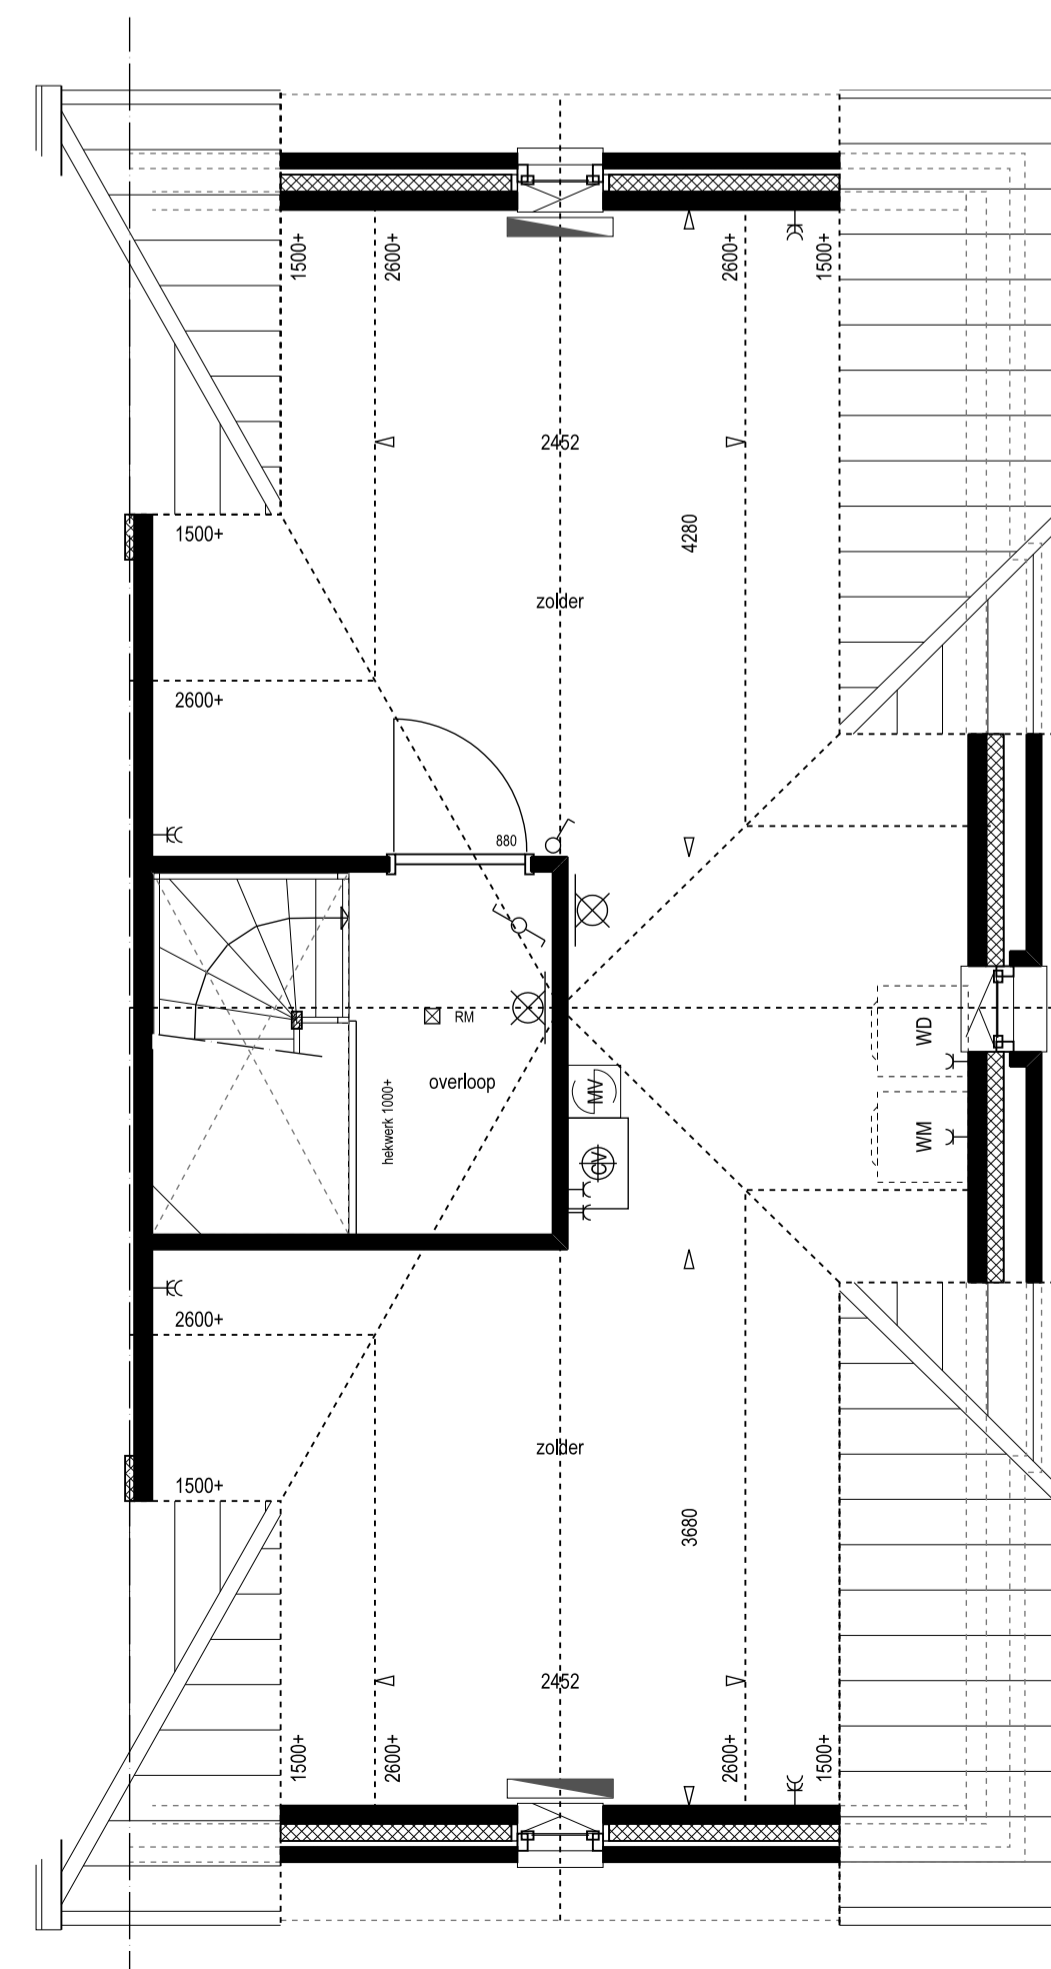

2e verdieping

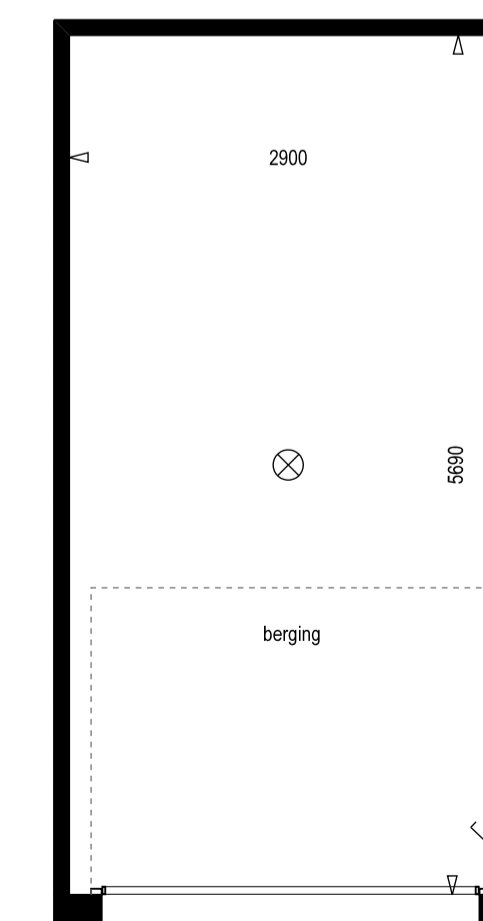

vrijstaande garage

Renvooi

- radiator
- vloerverwarming
- verdeler vloerverwarming
- rookmelder
- WM
- WD
- MK
- CV
- MV
- ventil mechanische ventilatie
- bel'schel
- drukknop bel
- plafondlichtpunt
- wandlichtpunt
- schakelaar (buitenlicht)
- wisselschakelaar
- serieschakelaar
- bedieningspaneel mechanische ventilatie
- thermostaat
- enkele wandcontactdoos geaard
- dubbele wandcontactdoos geaard
- onbedrade leiding
- bedrade leiding
- aansluiting kooktoestel
- aansluiting boiler
- aansluiting gas
- telefoon
- centrale antenne inrichting

Woningen worden, indien nodig, voorzien van PV-panelen.
Aantal en positie afhankelijk van uitkomst energieprestatiecoëfficiënt.

Schaal 1:50/1:100
Type W1: twee-onder-een-kap
 Bouwnummer: 31
 Gespiegeld: 38
 Blok: 11,13
 Blad 017

06-03-2017