




Bouwnummer: 16


Bouwnummer: 17

Voorgevel

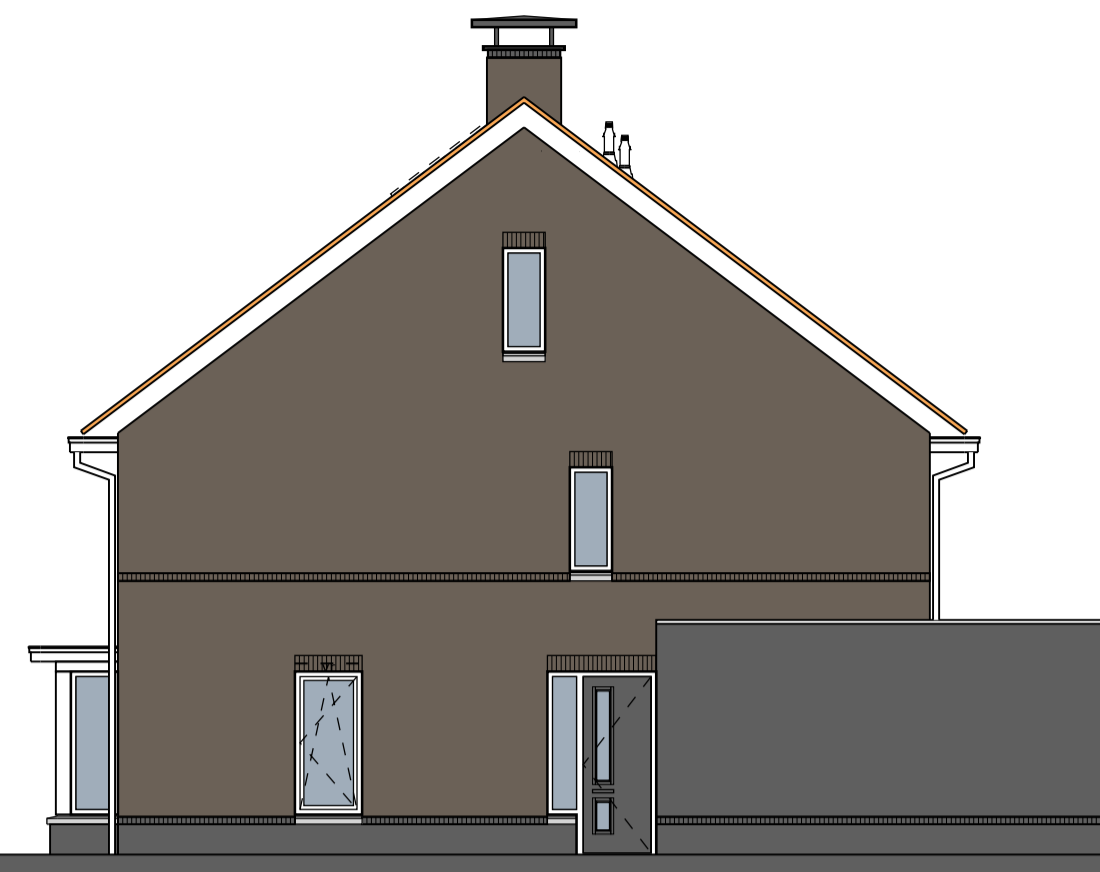

Bouwnummer: 17


Rechter Zijgevel

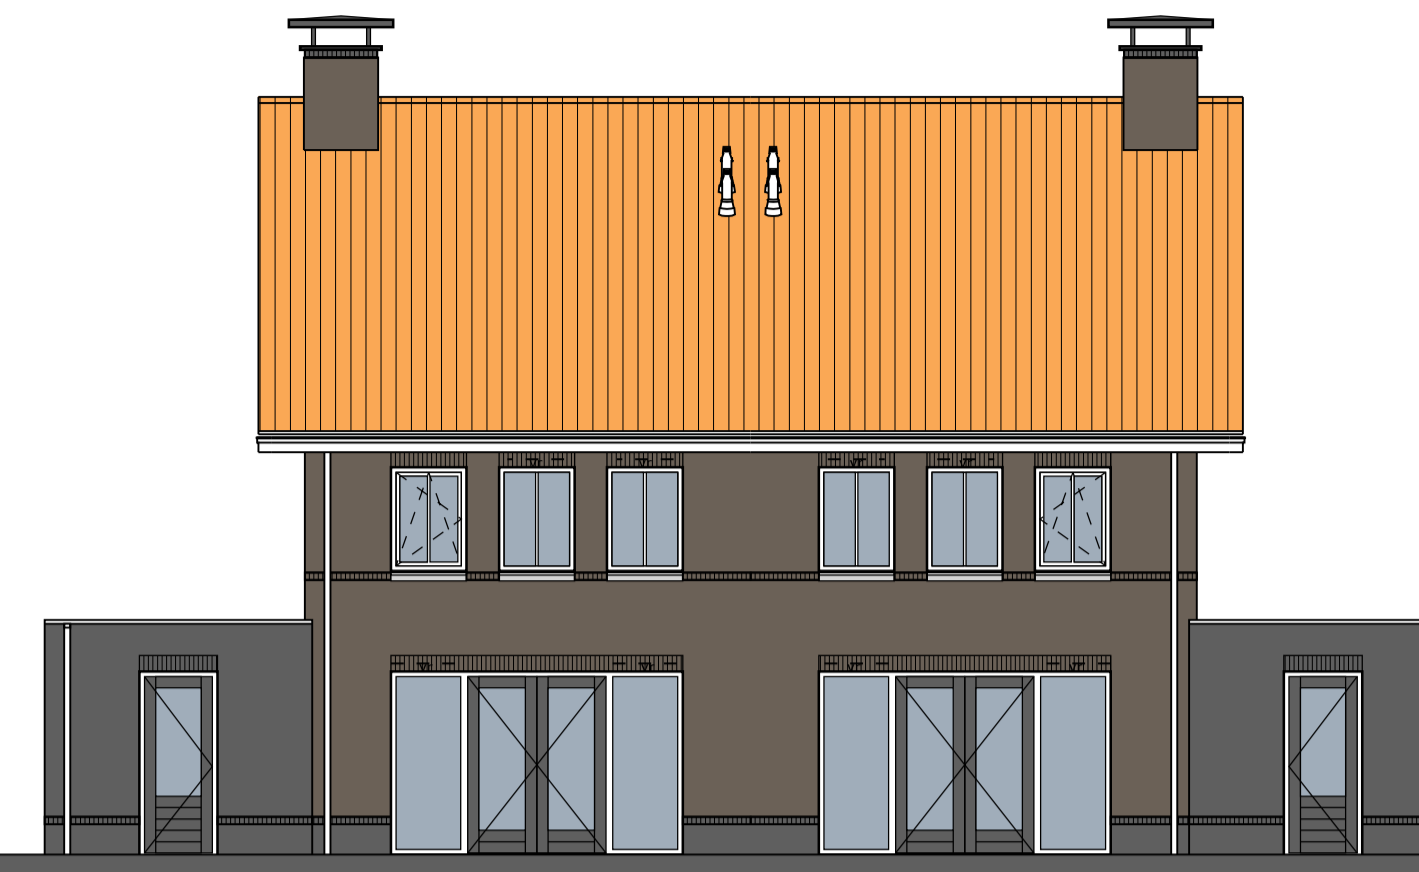

Bouwnummer: 17


Bouwnummer: 16

Achtergevel

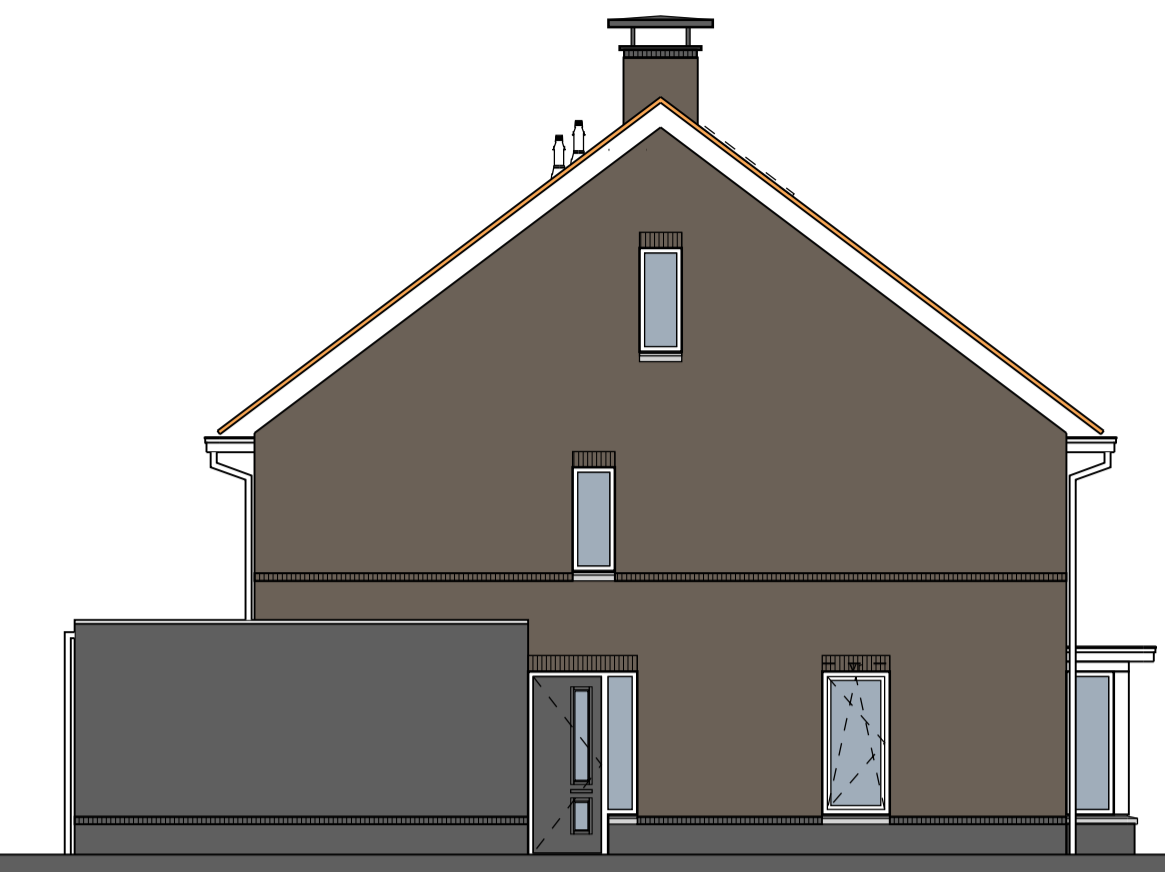


Bouwnummer: 16


Linker Zijgevel

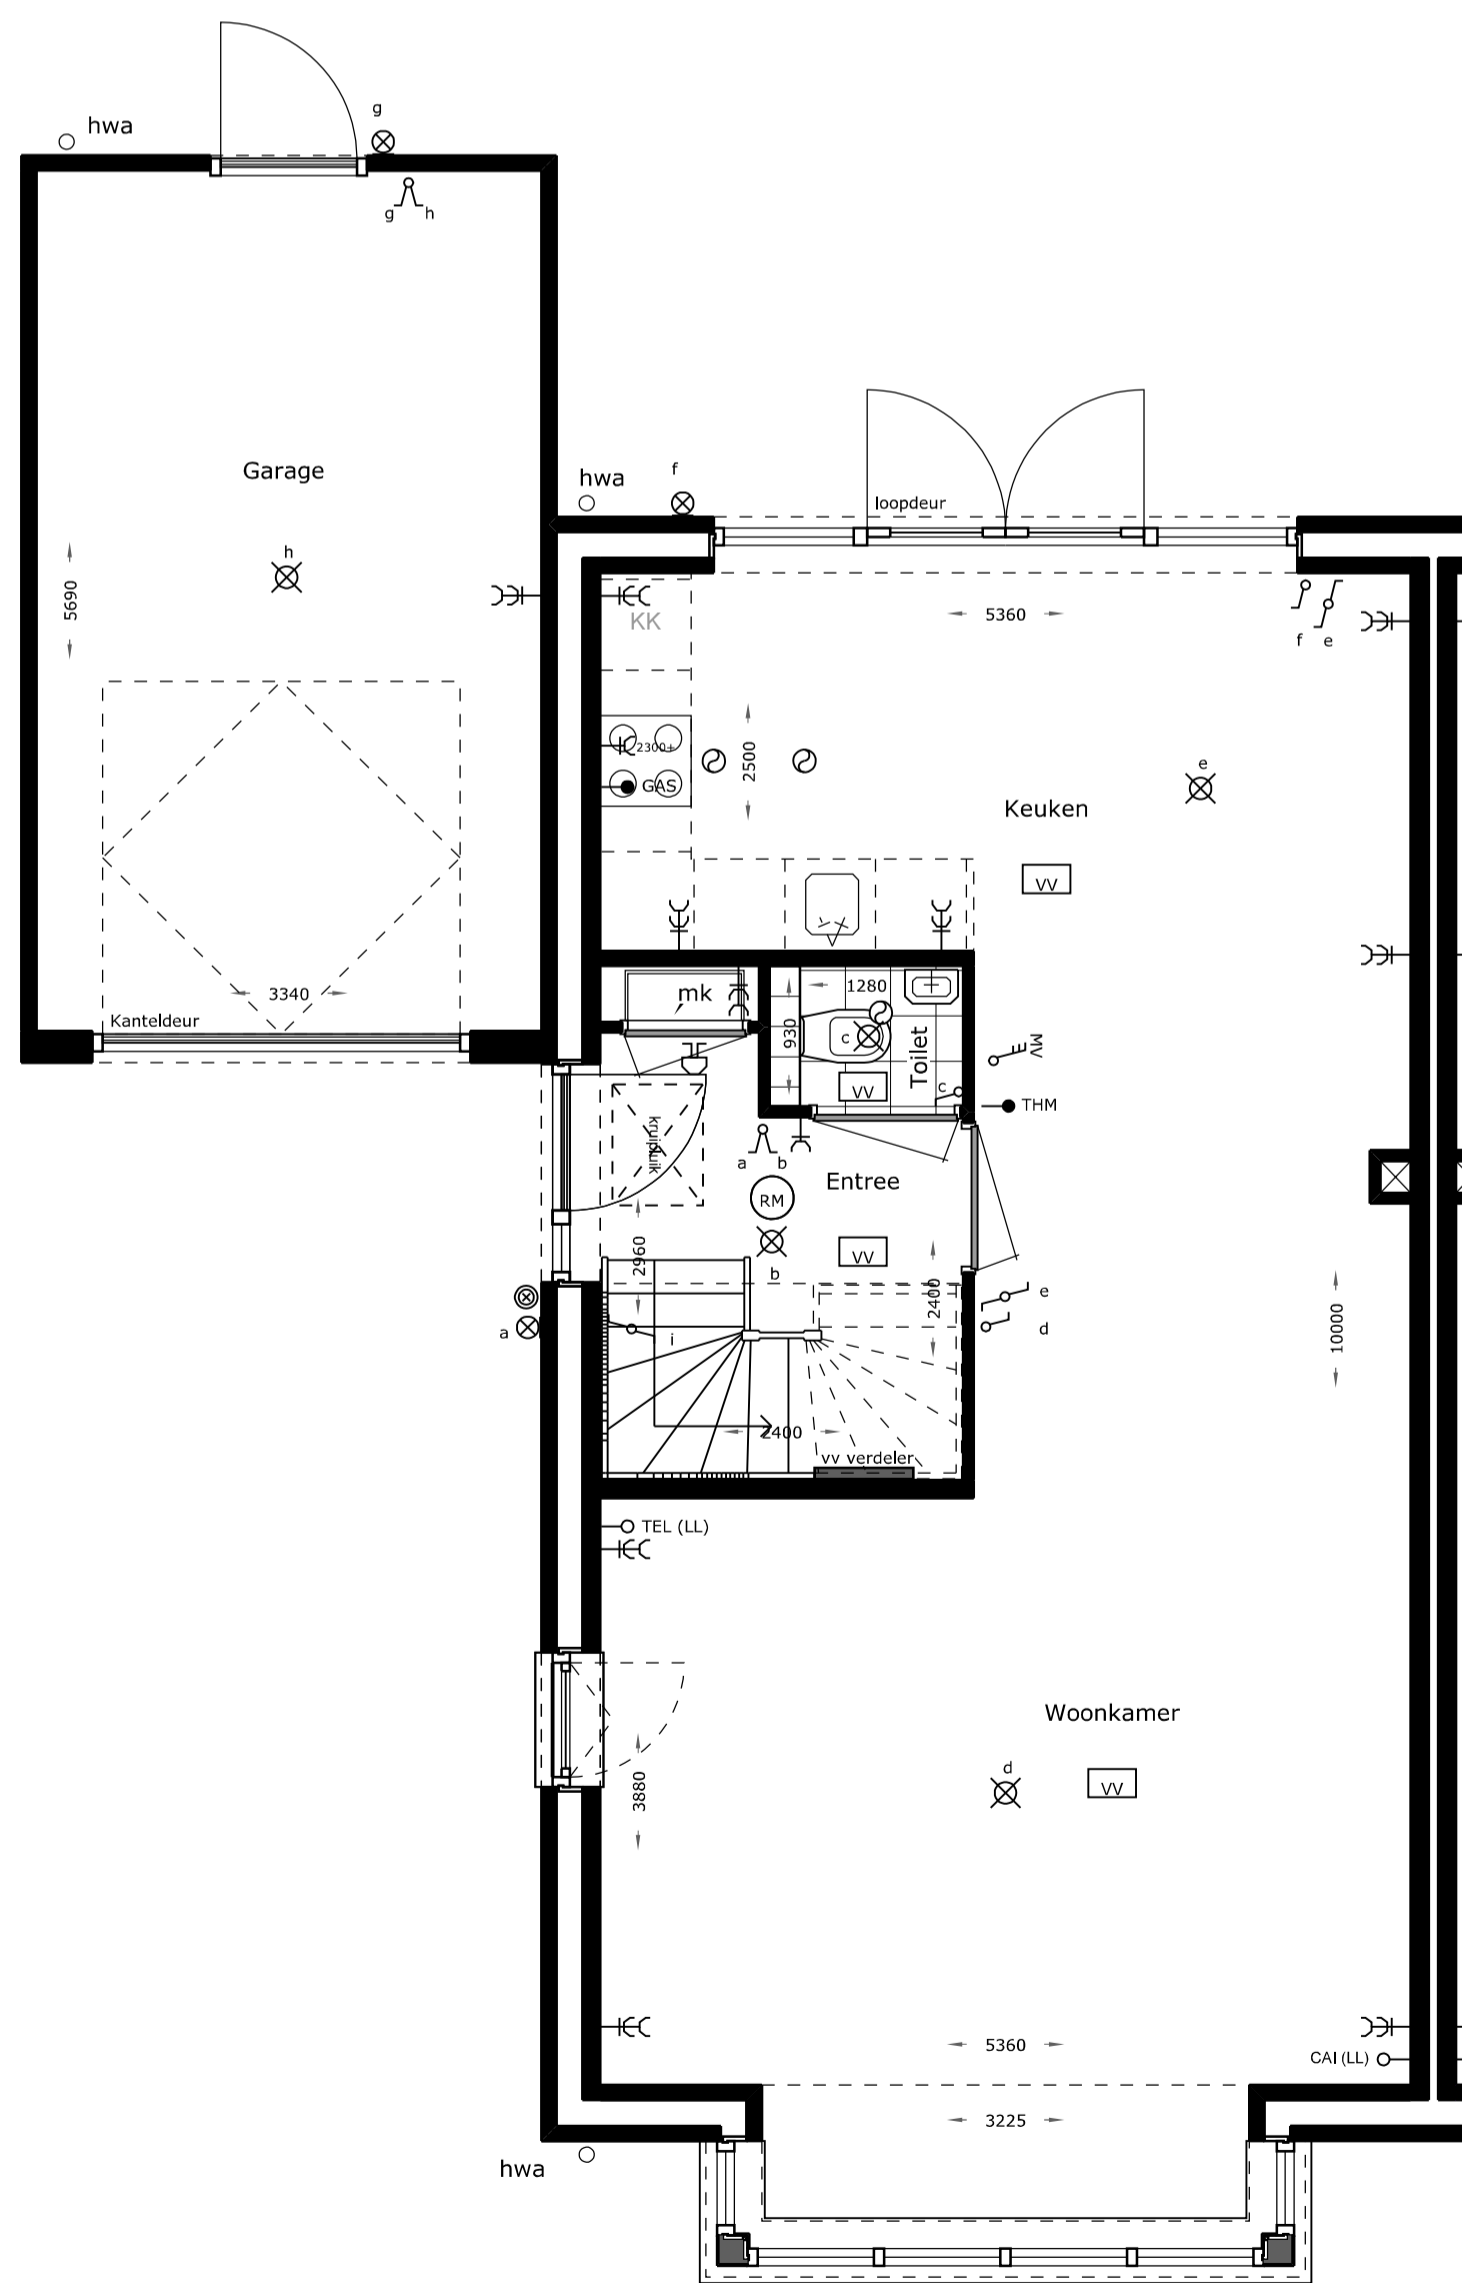


Begane grond

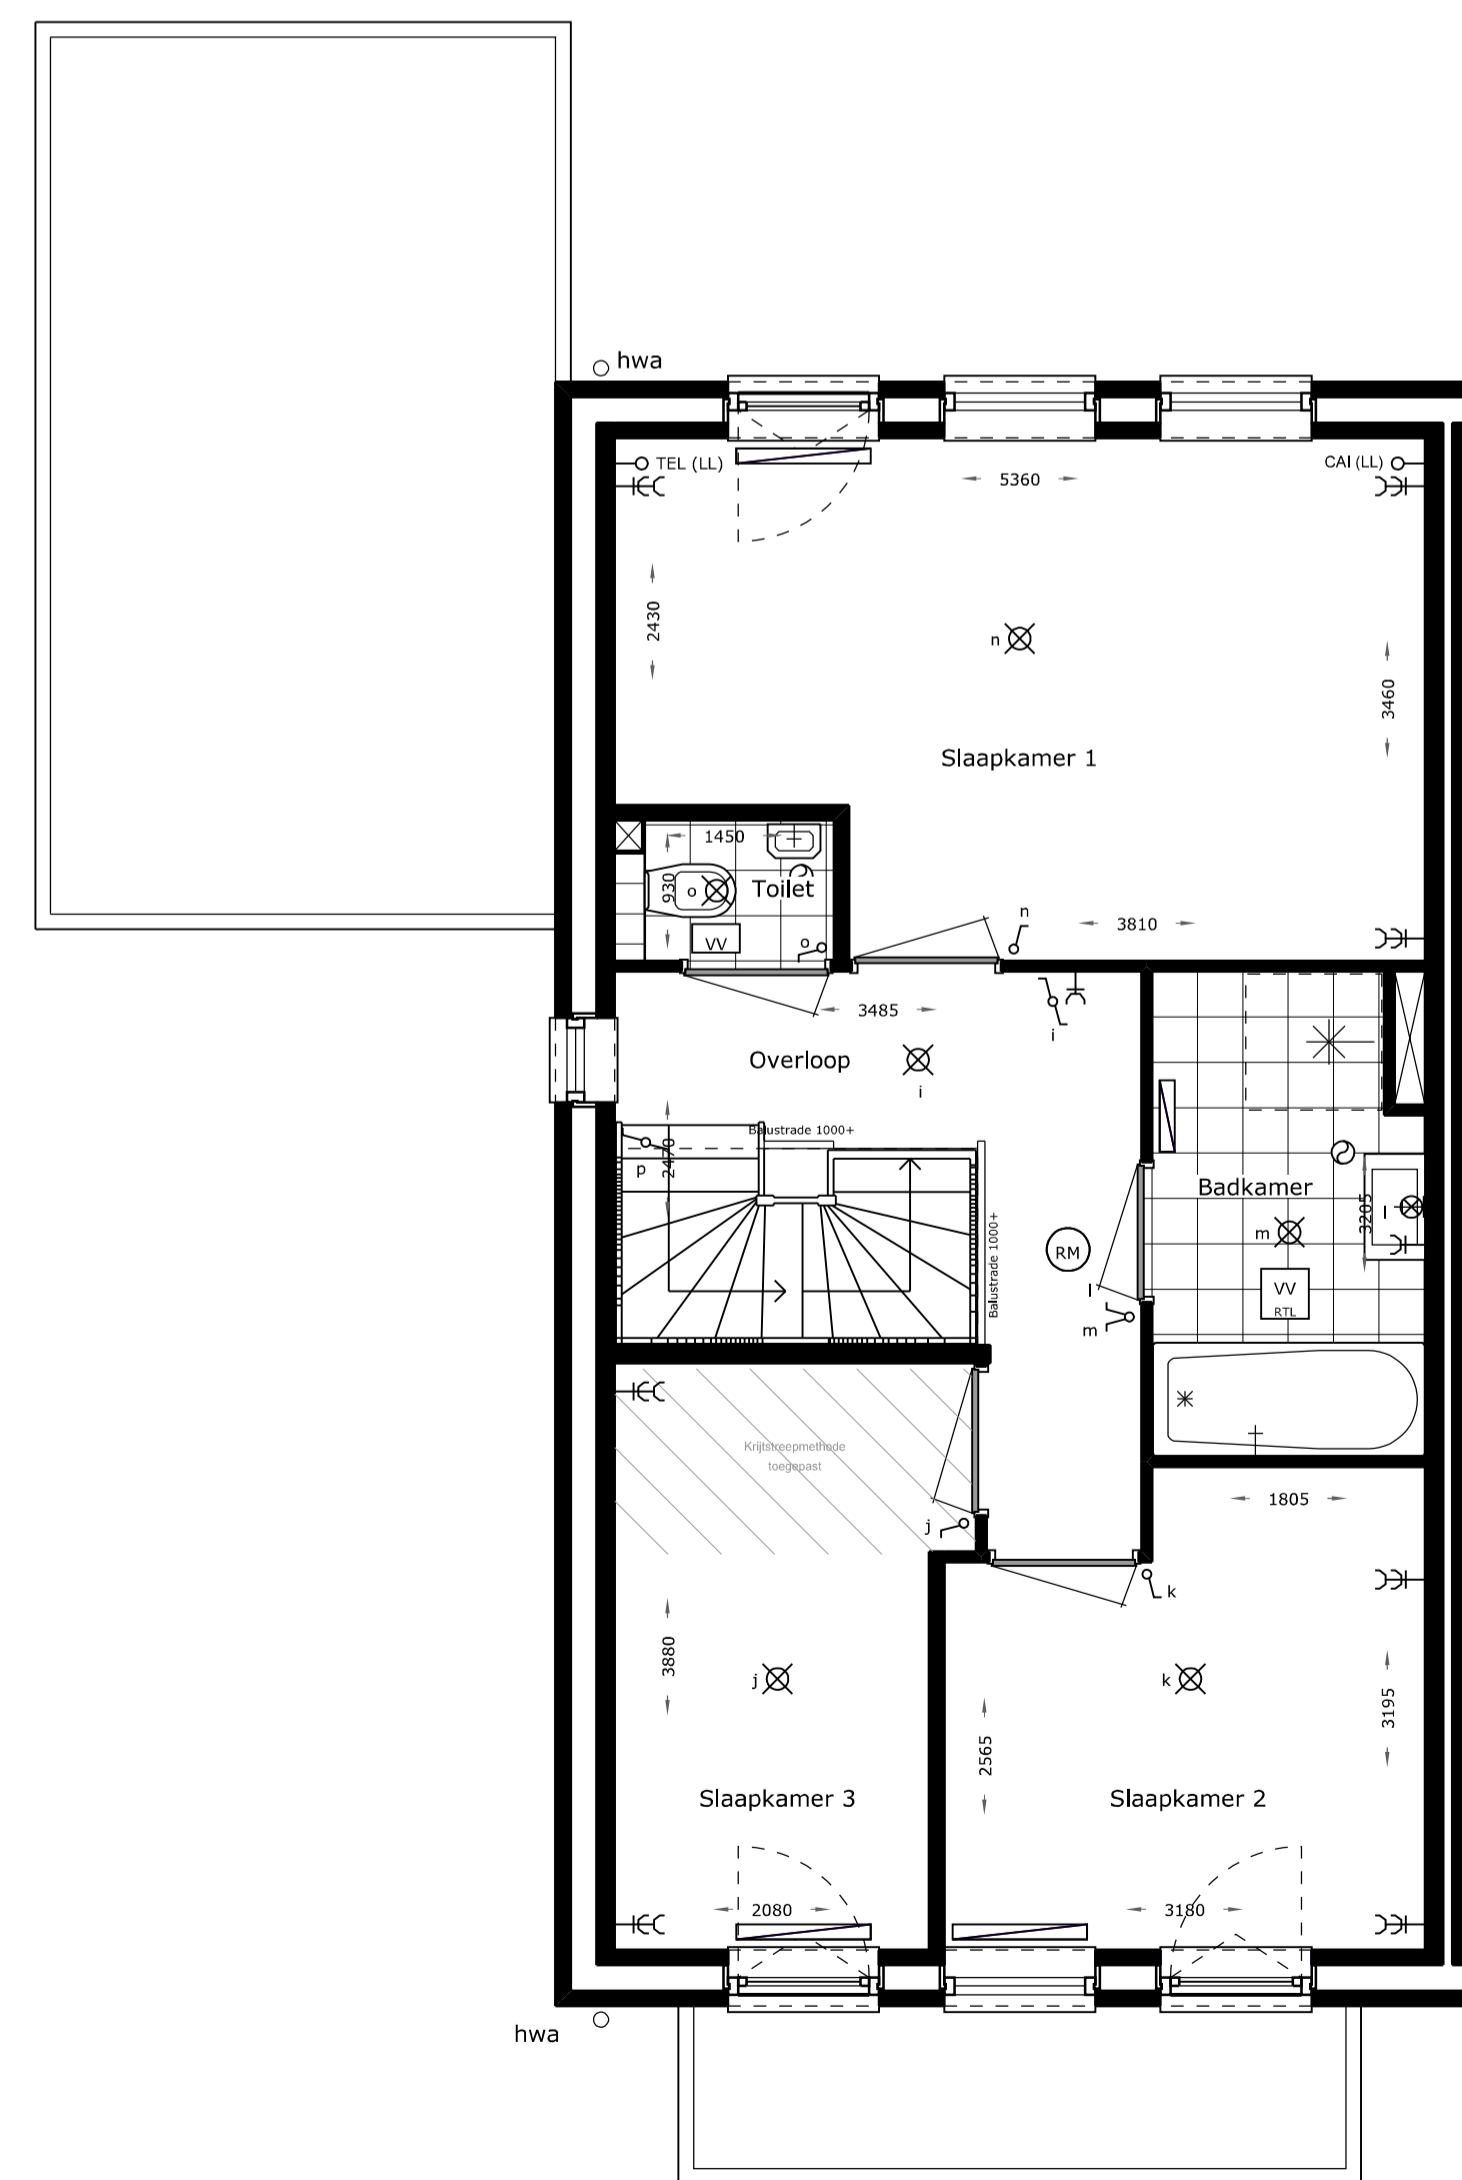

1e Verdieping

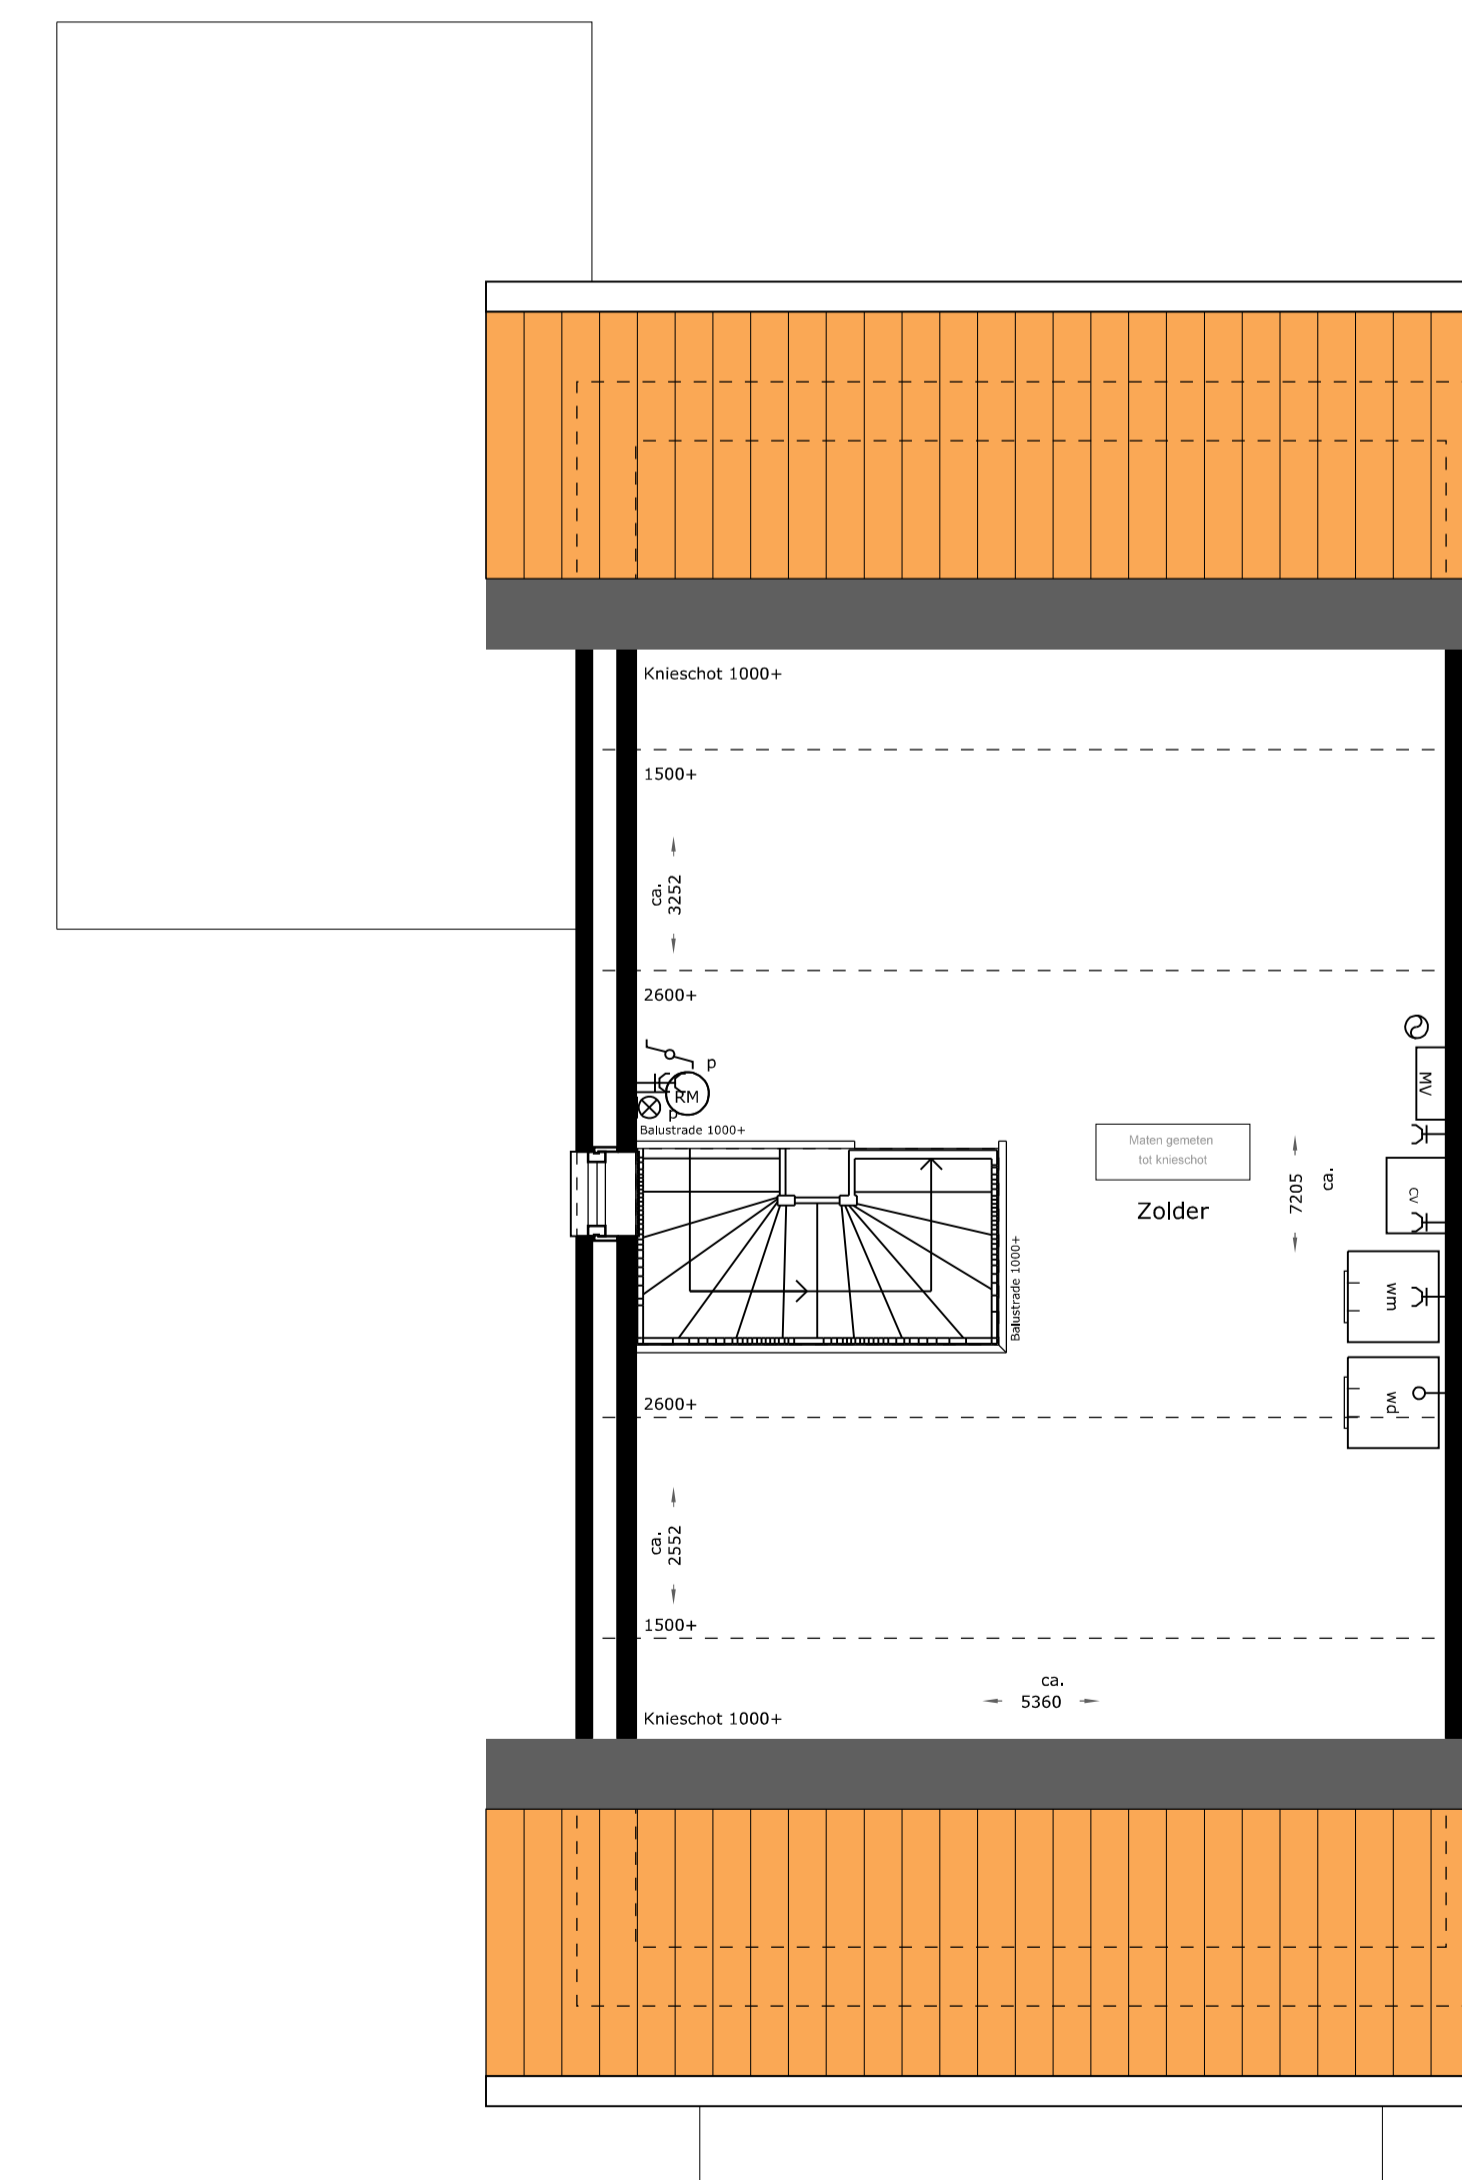

2e Verdieping

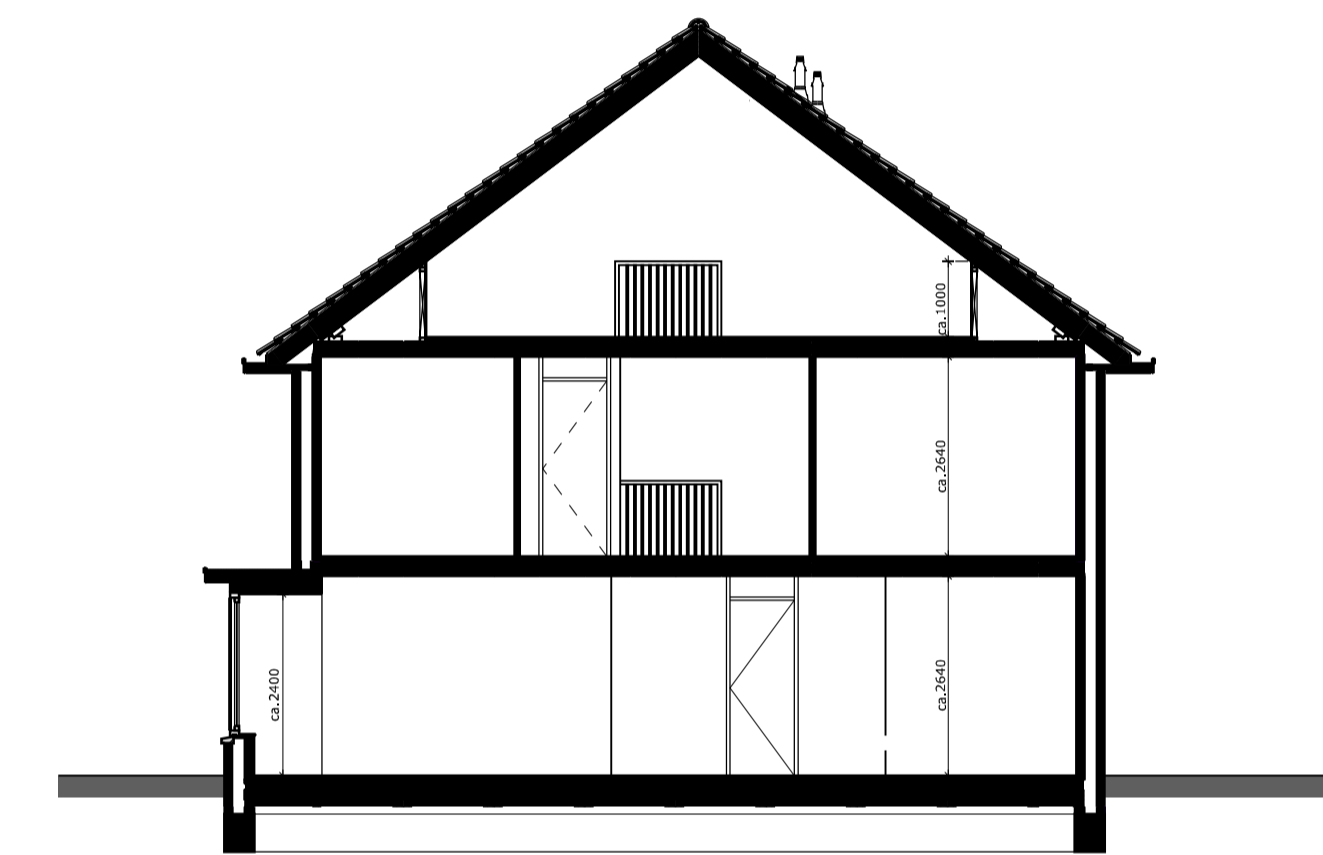

Principe doorsnede
Renvooi bouwkundig

- baksteen
- radiator
- o HWA hemelwaterafvoer
- rookmelder (plafond montage)
- rookmelder (wand montage)
- wm wasmachine
- wd wasdroger
- mk meterkast
- stl standleiding
- cv centrale verwarming
- mv mechanische ventilatie
- mech. ventilatie ventiel
- o aansluiting afzuigkap
- o vloerverwarming
- draai- kiepraam

Renvooi elektra

- o belschel
- o drukknop
- o plafondlichtpunt
- o wandlichtpunt
- o schakelaar
- o wisselschakelaar
- o serieschakelaar
- o 3-standenschakelaar ventilatie
- o enkele wandcontactdoos gearad
- o dubbele wandcontactdoos gearad
- o onbedrade leiding
- o bedrade leiding
- o TEL (LL) telefoon
- o CAI (LL) centrale antenne-installatie
- o THM thermostaat
- o GAS gasaansluiting

Schaal 1:50/ 1:100

'T Wapen


2nd Kap

Bouwnummer: 16 (blok 6)

Gespiegeld: 17 (blok 6)

Blad 003

8 maart 2017

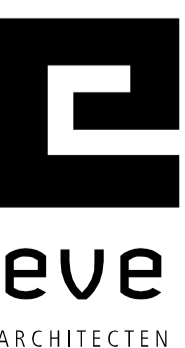

eve
ARCHITECTEN