



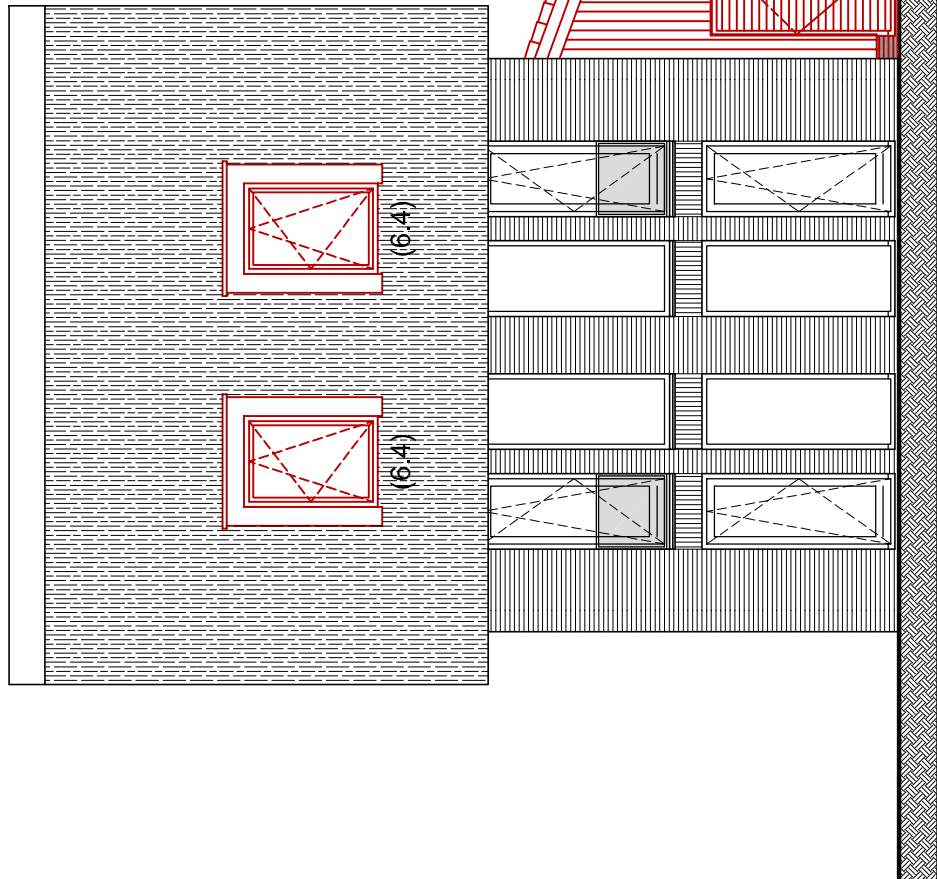

Voorgevel
schaal 1:100

bouwnummer getekend: 66
bouwnummer gespiegeld: 73


6.4 optie dakkapellen voorgevel
6.11 optie dubbele berging (niet mogelijk bij bouwnummer 66)

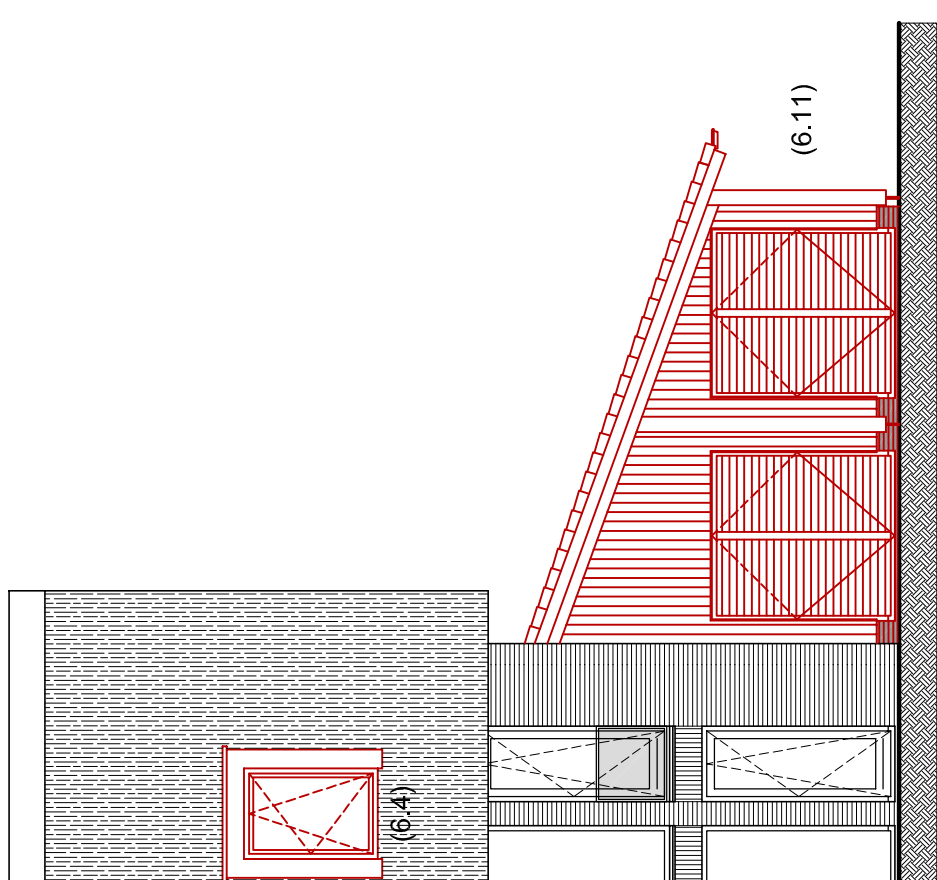

Rechterzijgevel
schaal 1:100

bouwnummer getekend: 66
bouwnummer gespiegeld: 73


6.7 optie vergroeten carport

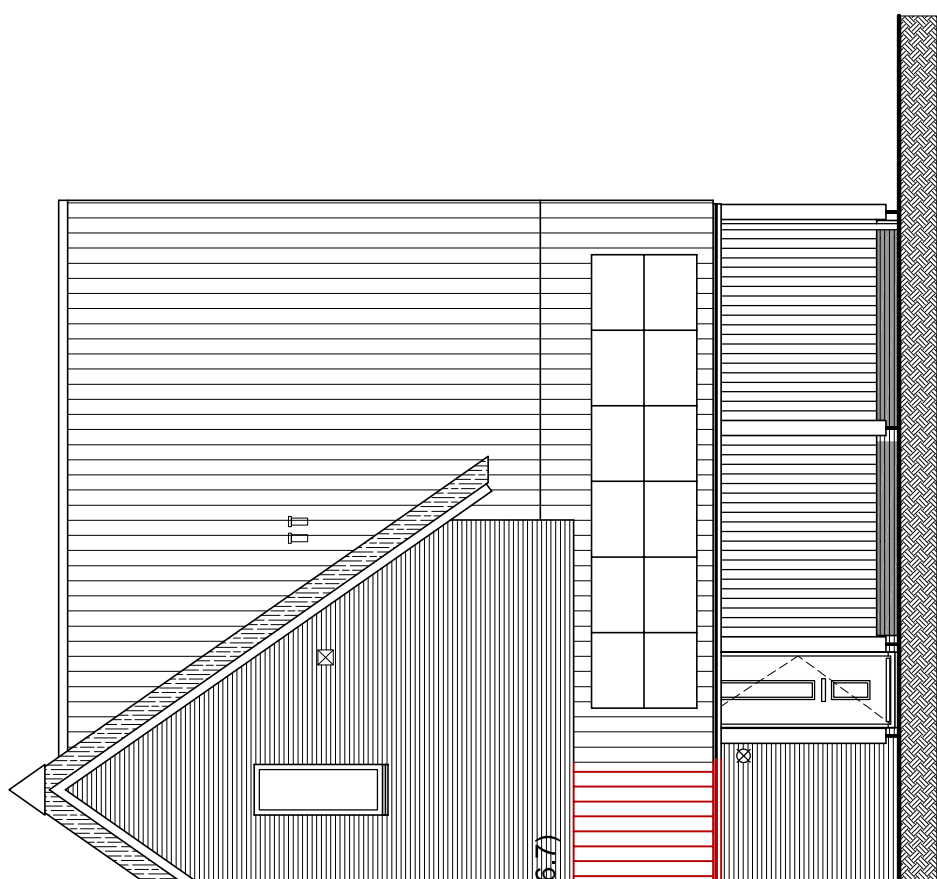

Achtergevel
schaal 1:100

bouwnummer getekend: 66
bouwnummer gespiegeld: 73


6.12 optie dubbele berging (niet mogelijk bij bouwnummer 66)

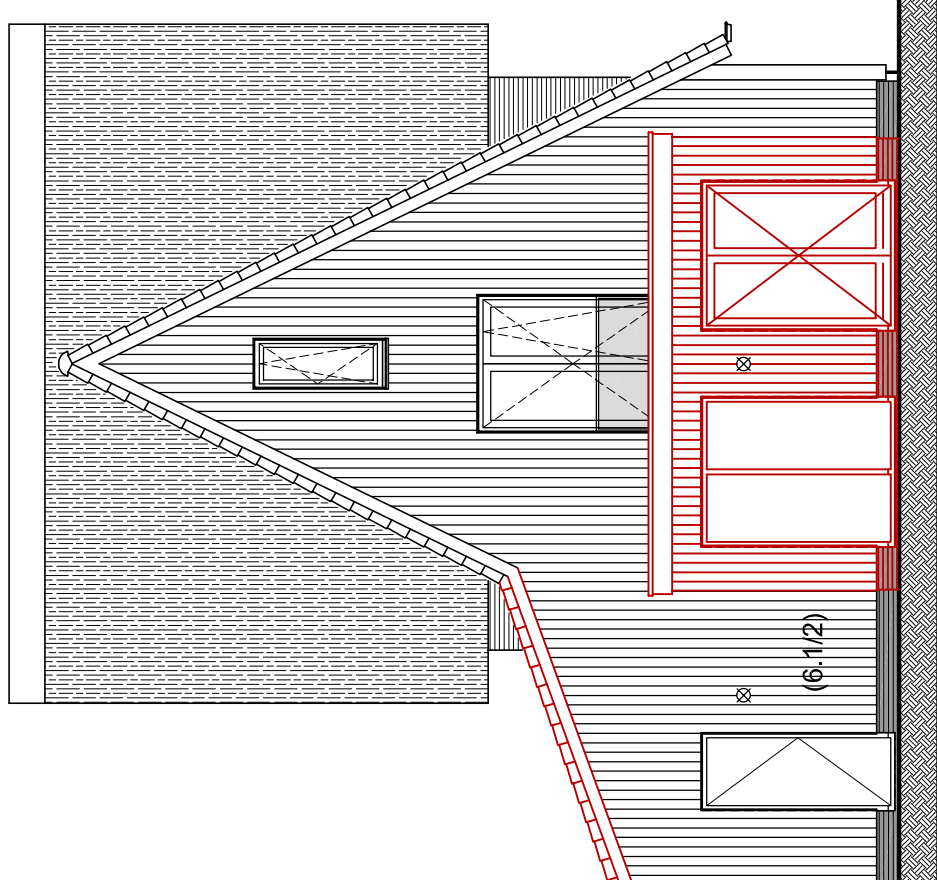

Achtergevel
schaal 1:100

bouwnummer getekend: 66
bouwnummer gespiegeld: 73



6.3 optie veranda 2,4 m + lichtstraat
6.8 optie slaapkamer/badkamer in berging

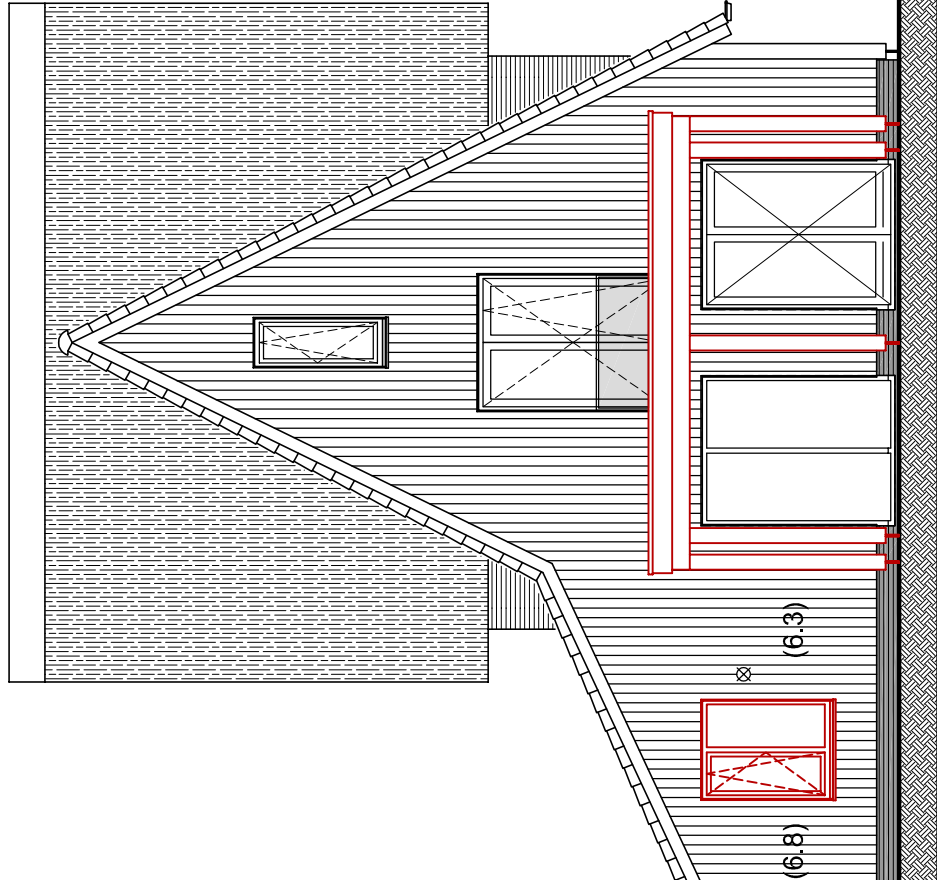

Linkerzijgevel
schaal 1:100

bouwnummer getekend: 66
bouwnummer gespiegeld: 73

6.5 optie pui met openslaande deuren zijgevel
6.1 optie uitbouw achtergevel 2,4 m
6.9 optie raam in uitbouw

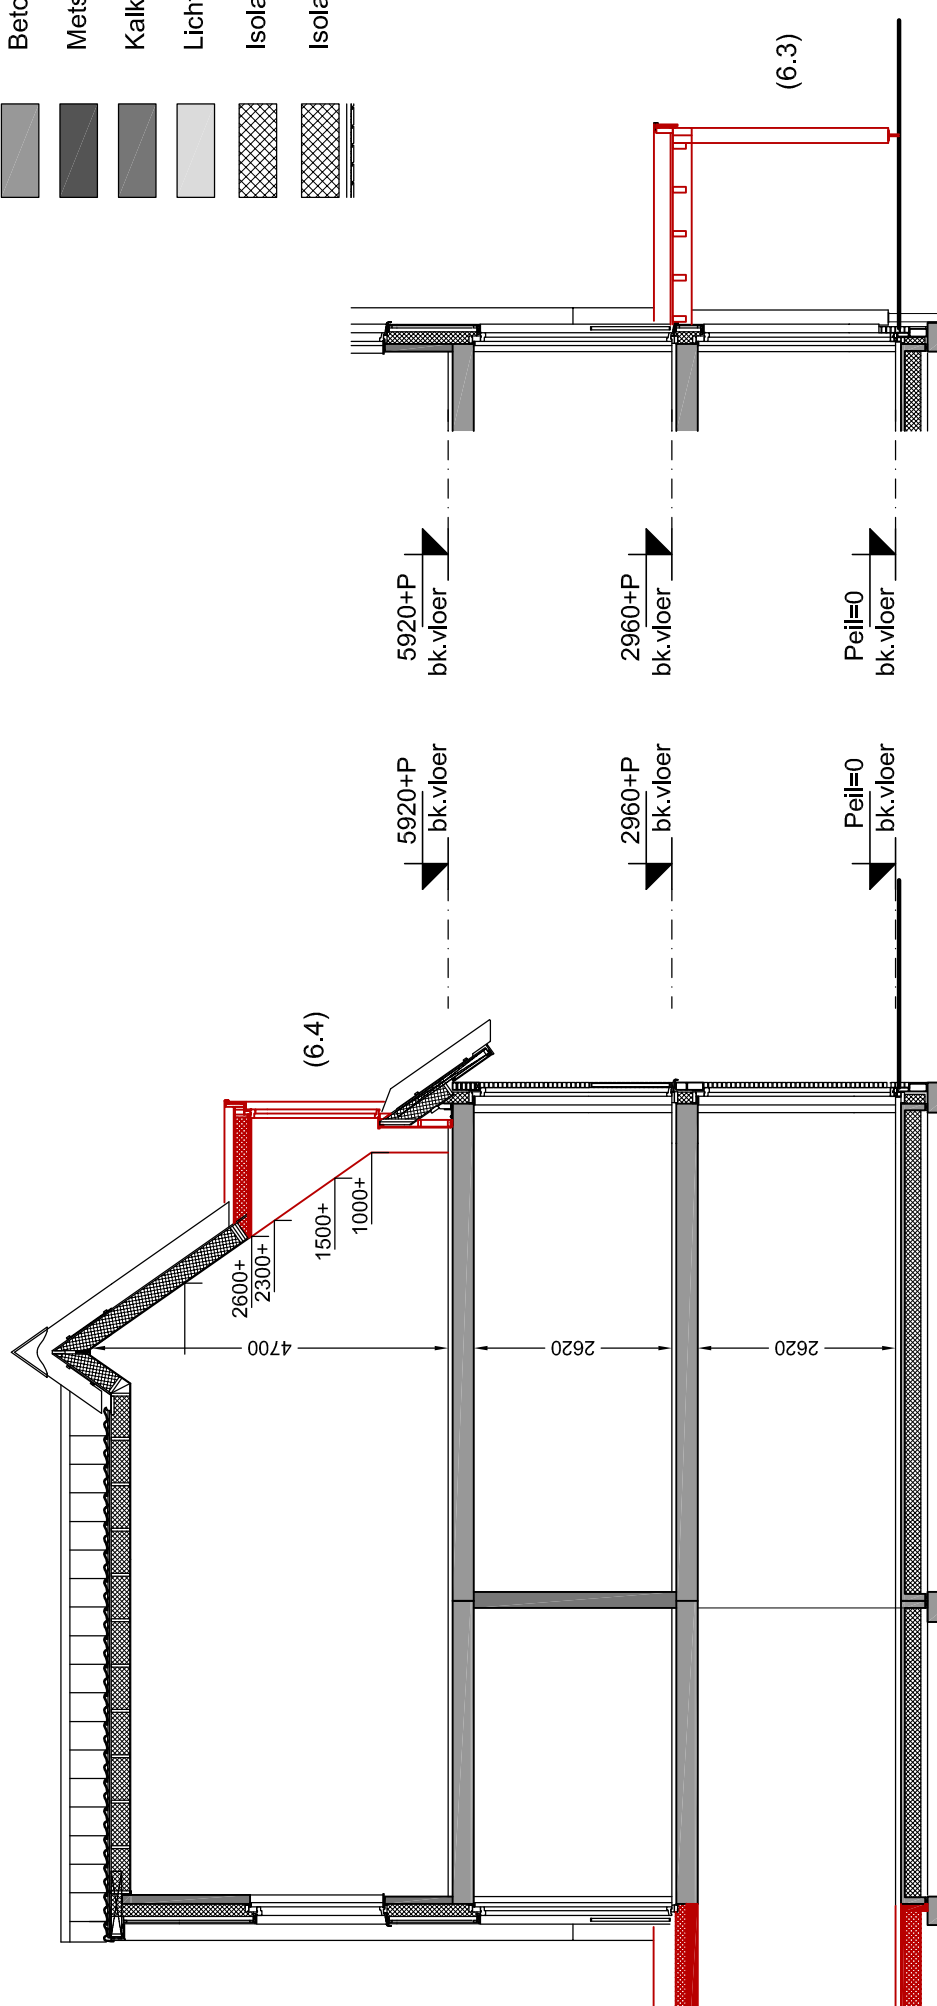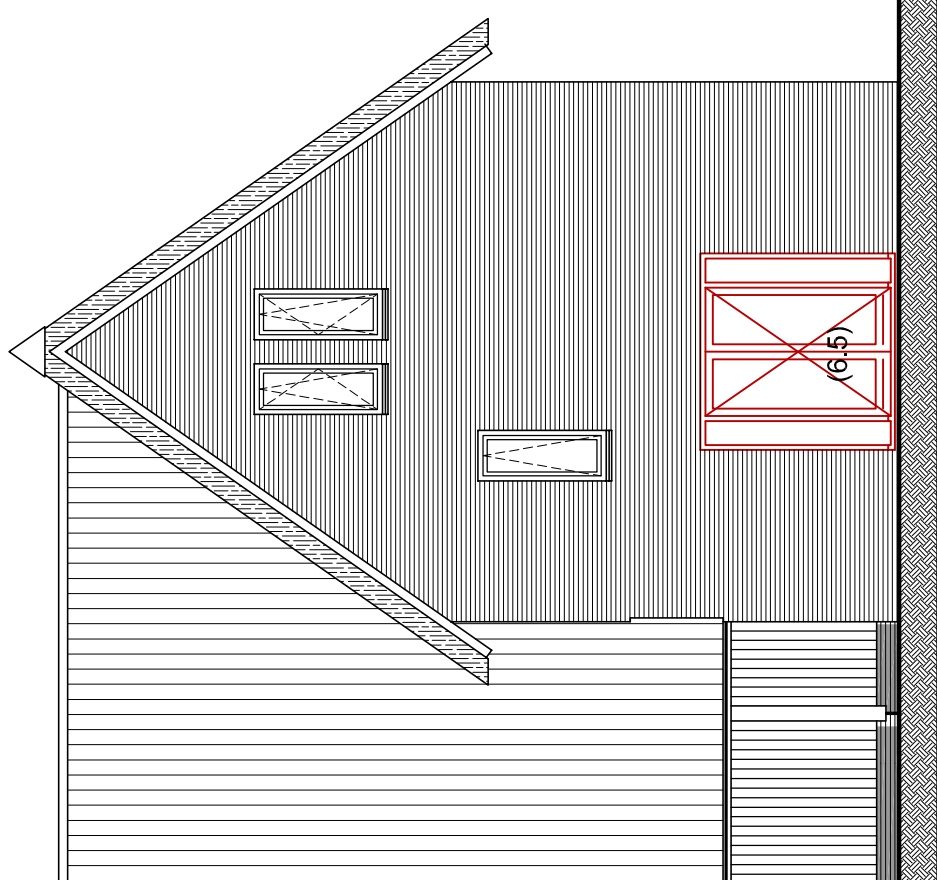

Doorsnede OP1
schaal 1:100

6.12 optie uitbouw achtergevel 2,4 m / 1,2 m

Doorsnede OP2
schaal 1:100


6.3 optie veranda 2,4 m + lichtstraat

Renvoed installatie

- Deurdeur
- Bedrukker
- Wandlichtpunt
- Plafondlichtpunt
- Eenkleurige schakelaar
- Wisselschakelaar
- Serieel schakelaar
- Verduimcontactoos enkelvoudig, geaard
- Verduimcontactoos tweevoudig, geaard
- Aansluitpunt omvormer p-v-panden
- Thermostaat
- Centrale antenne-afzender
- CO2 meetkastje
- CO2 en mechanische ventilatie bediening
- Loze leding afgeven
- Roofmeter (aansluitend op het lichtnet)
- Afvoerpunt mechanische ventilatie
- Tuonpunt mechanische ventilatie
- Buitenkraan

Renvoed materialen


- Beton
- Metselwerk baksteen
- Kalksandsteen
- Lichte scheidingwand
- Isolatie
- Isolatie + houten gevelkleden

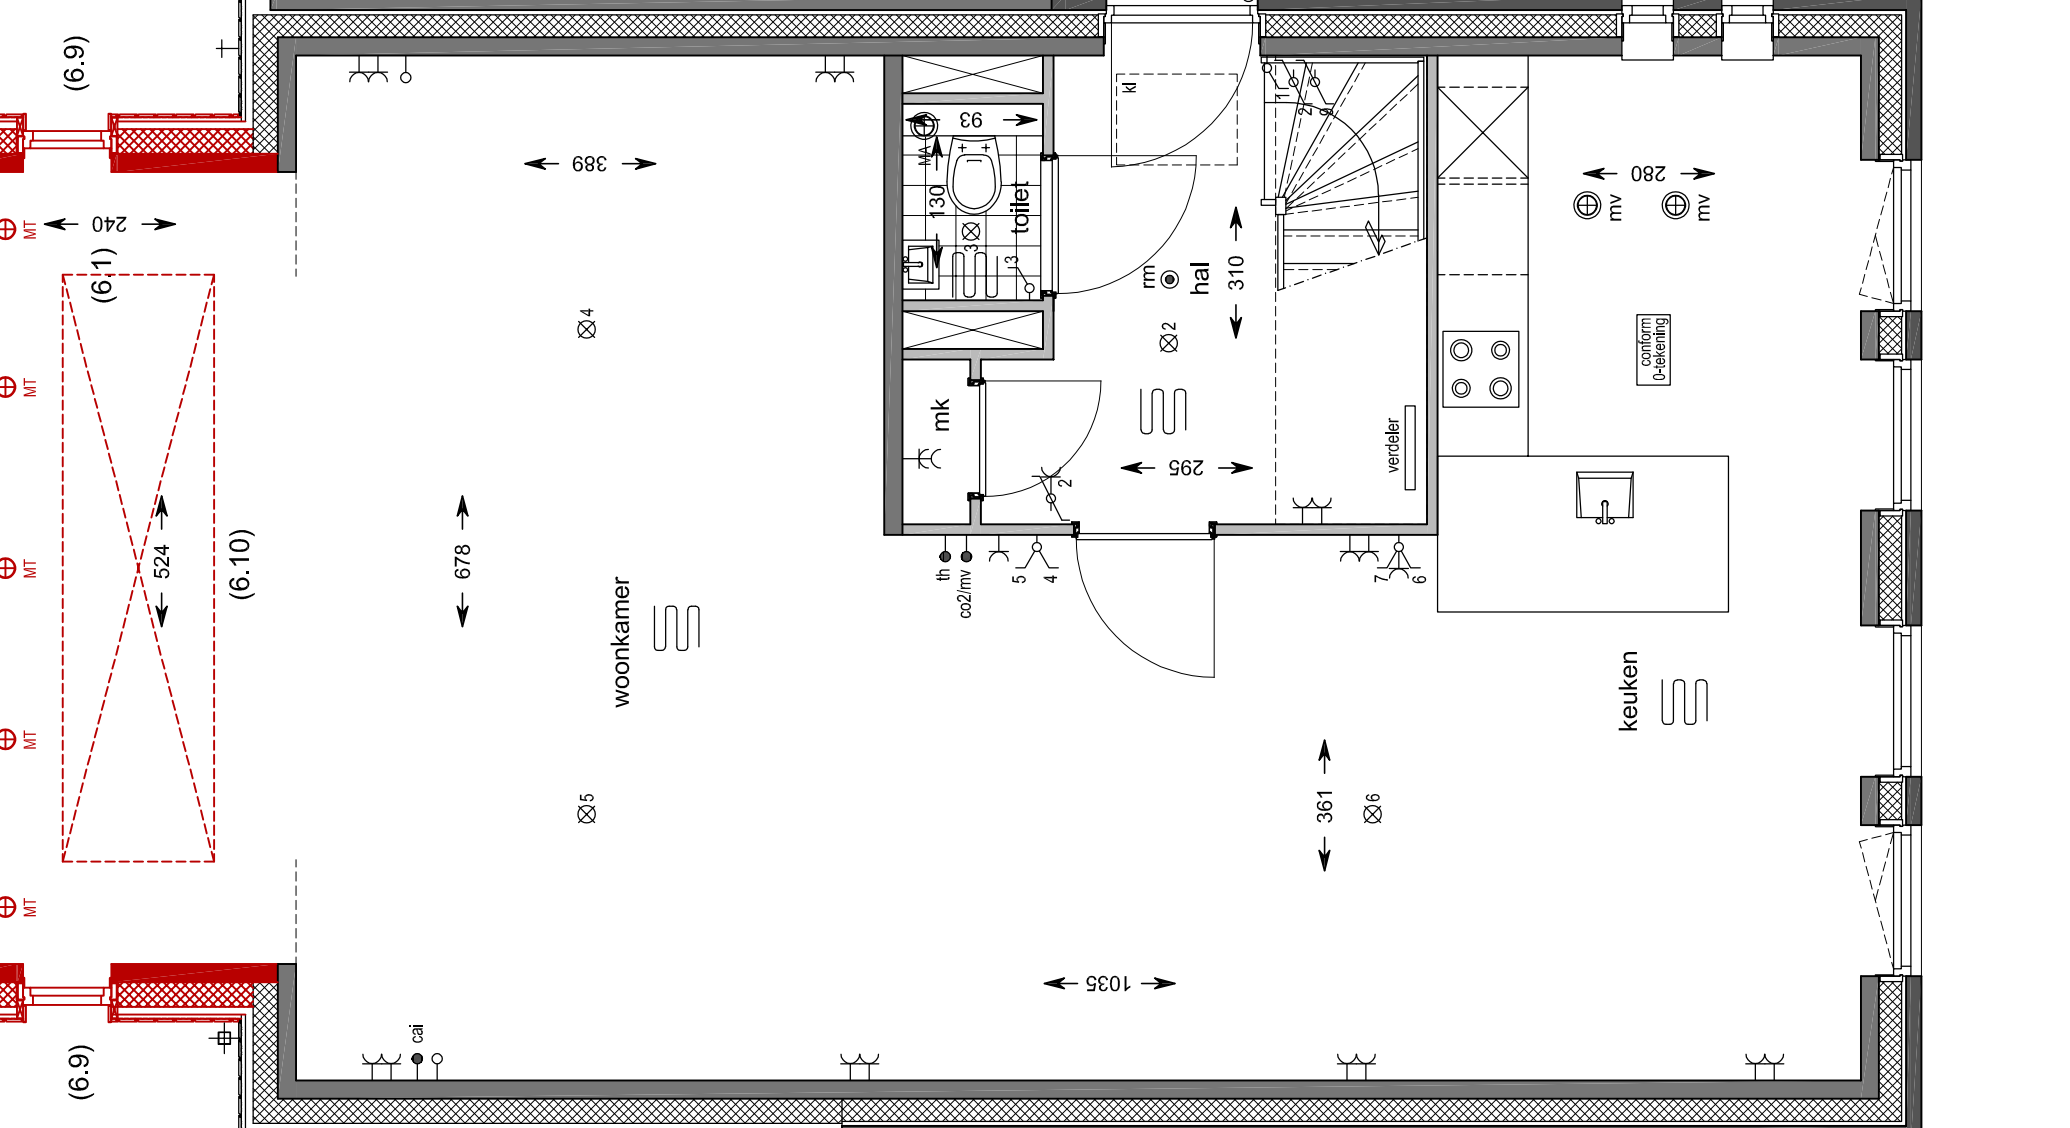

Begane grond
schaal 1:50

bouwnummer getekend: 66
bouwnummer gespiegeld: 73


6.1 optie uitbouw achtergevel 2,4 m
6.9 optie raam in zijgevel uitbouw
6.10 optie lichtstraat in uitbouw
6.11 optie dubbele berging / niet mogelijk bij bouwnummer 66

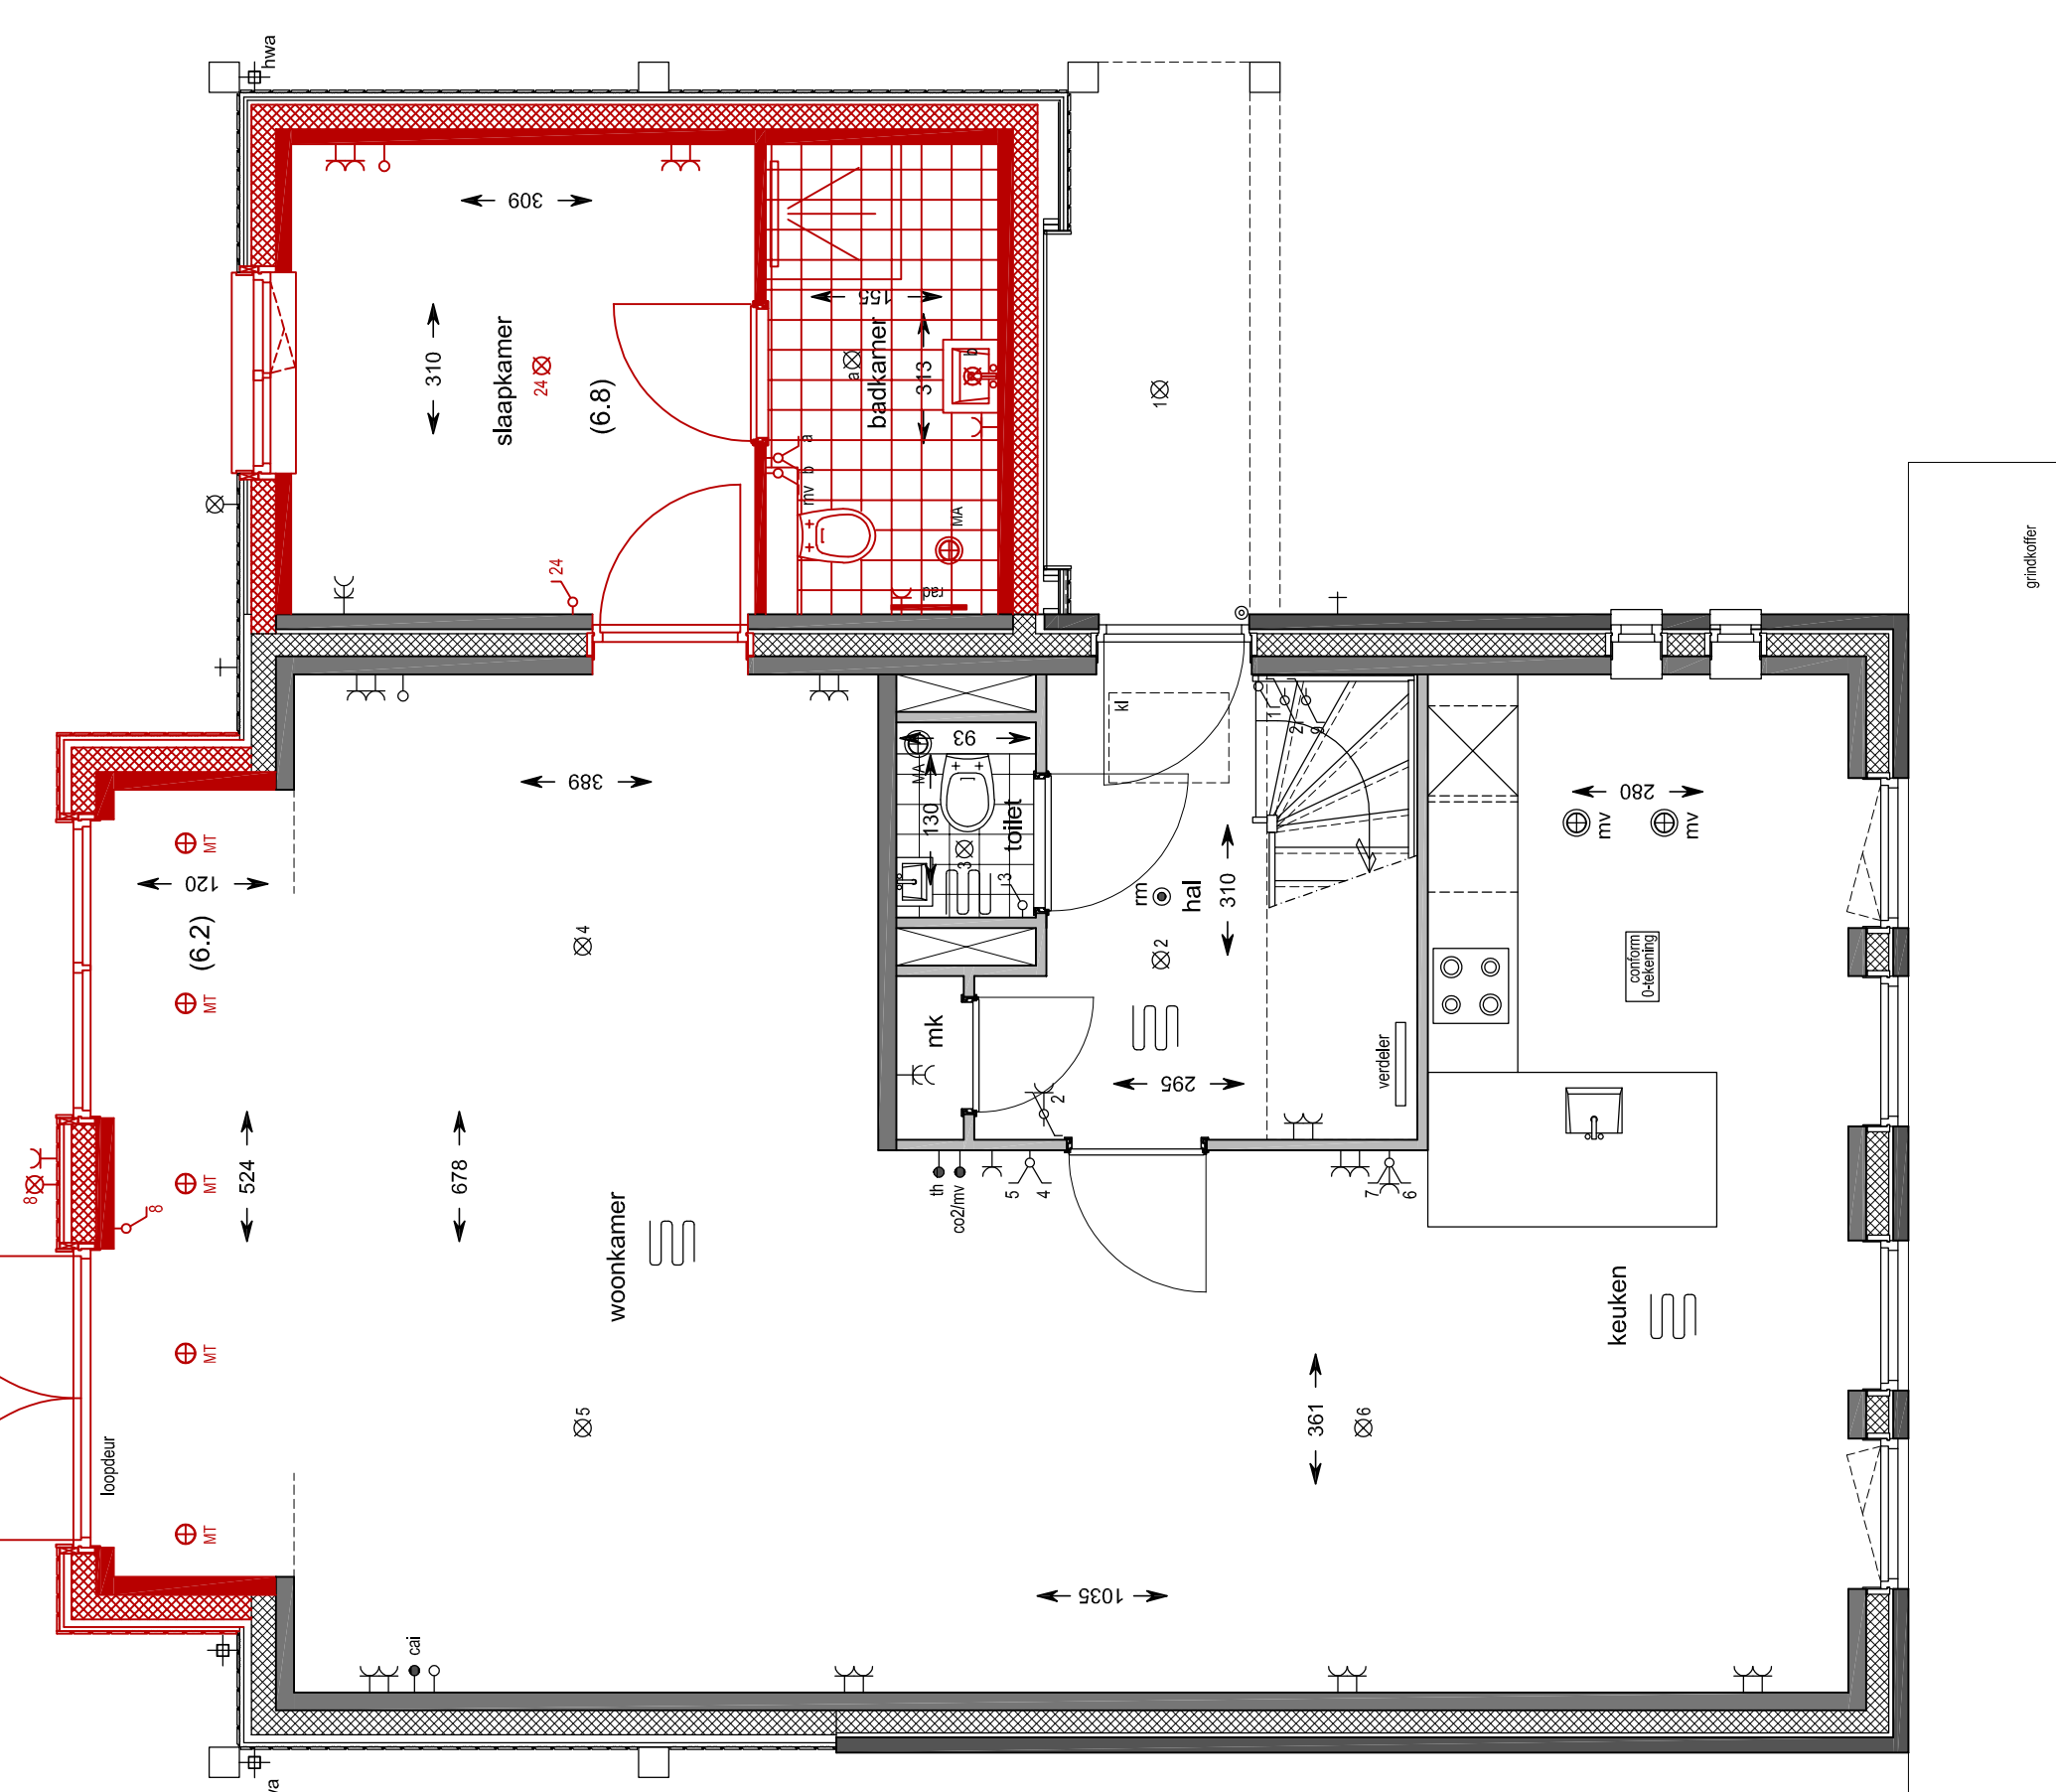

Begane grond
schaal 1:50

bouwnummer getekend: 66
bouwnummer gespiegeld: 73


6.2 optie uitbouw achtergevel 1,2 m
6.8 optie slaapkamer/badkamer in berging
deze optie is inclusief losse berging

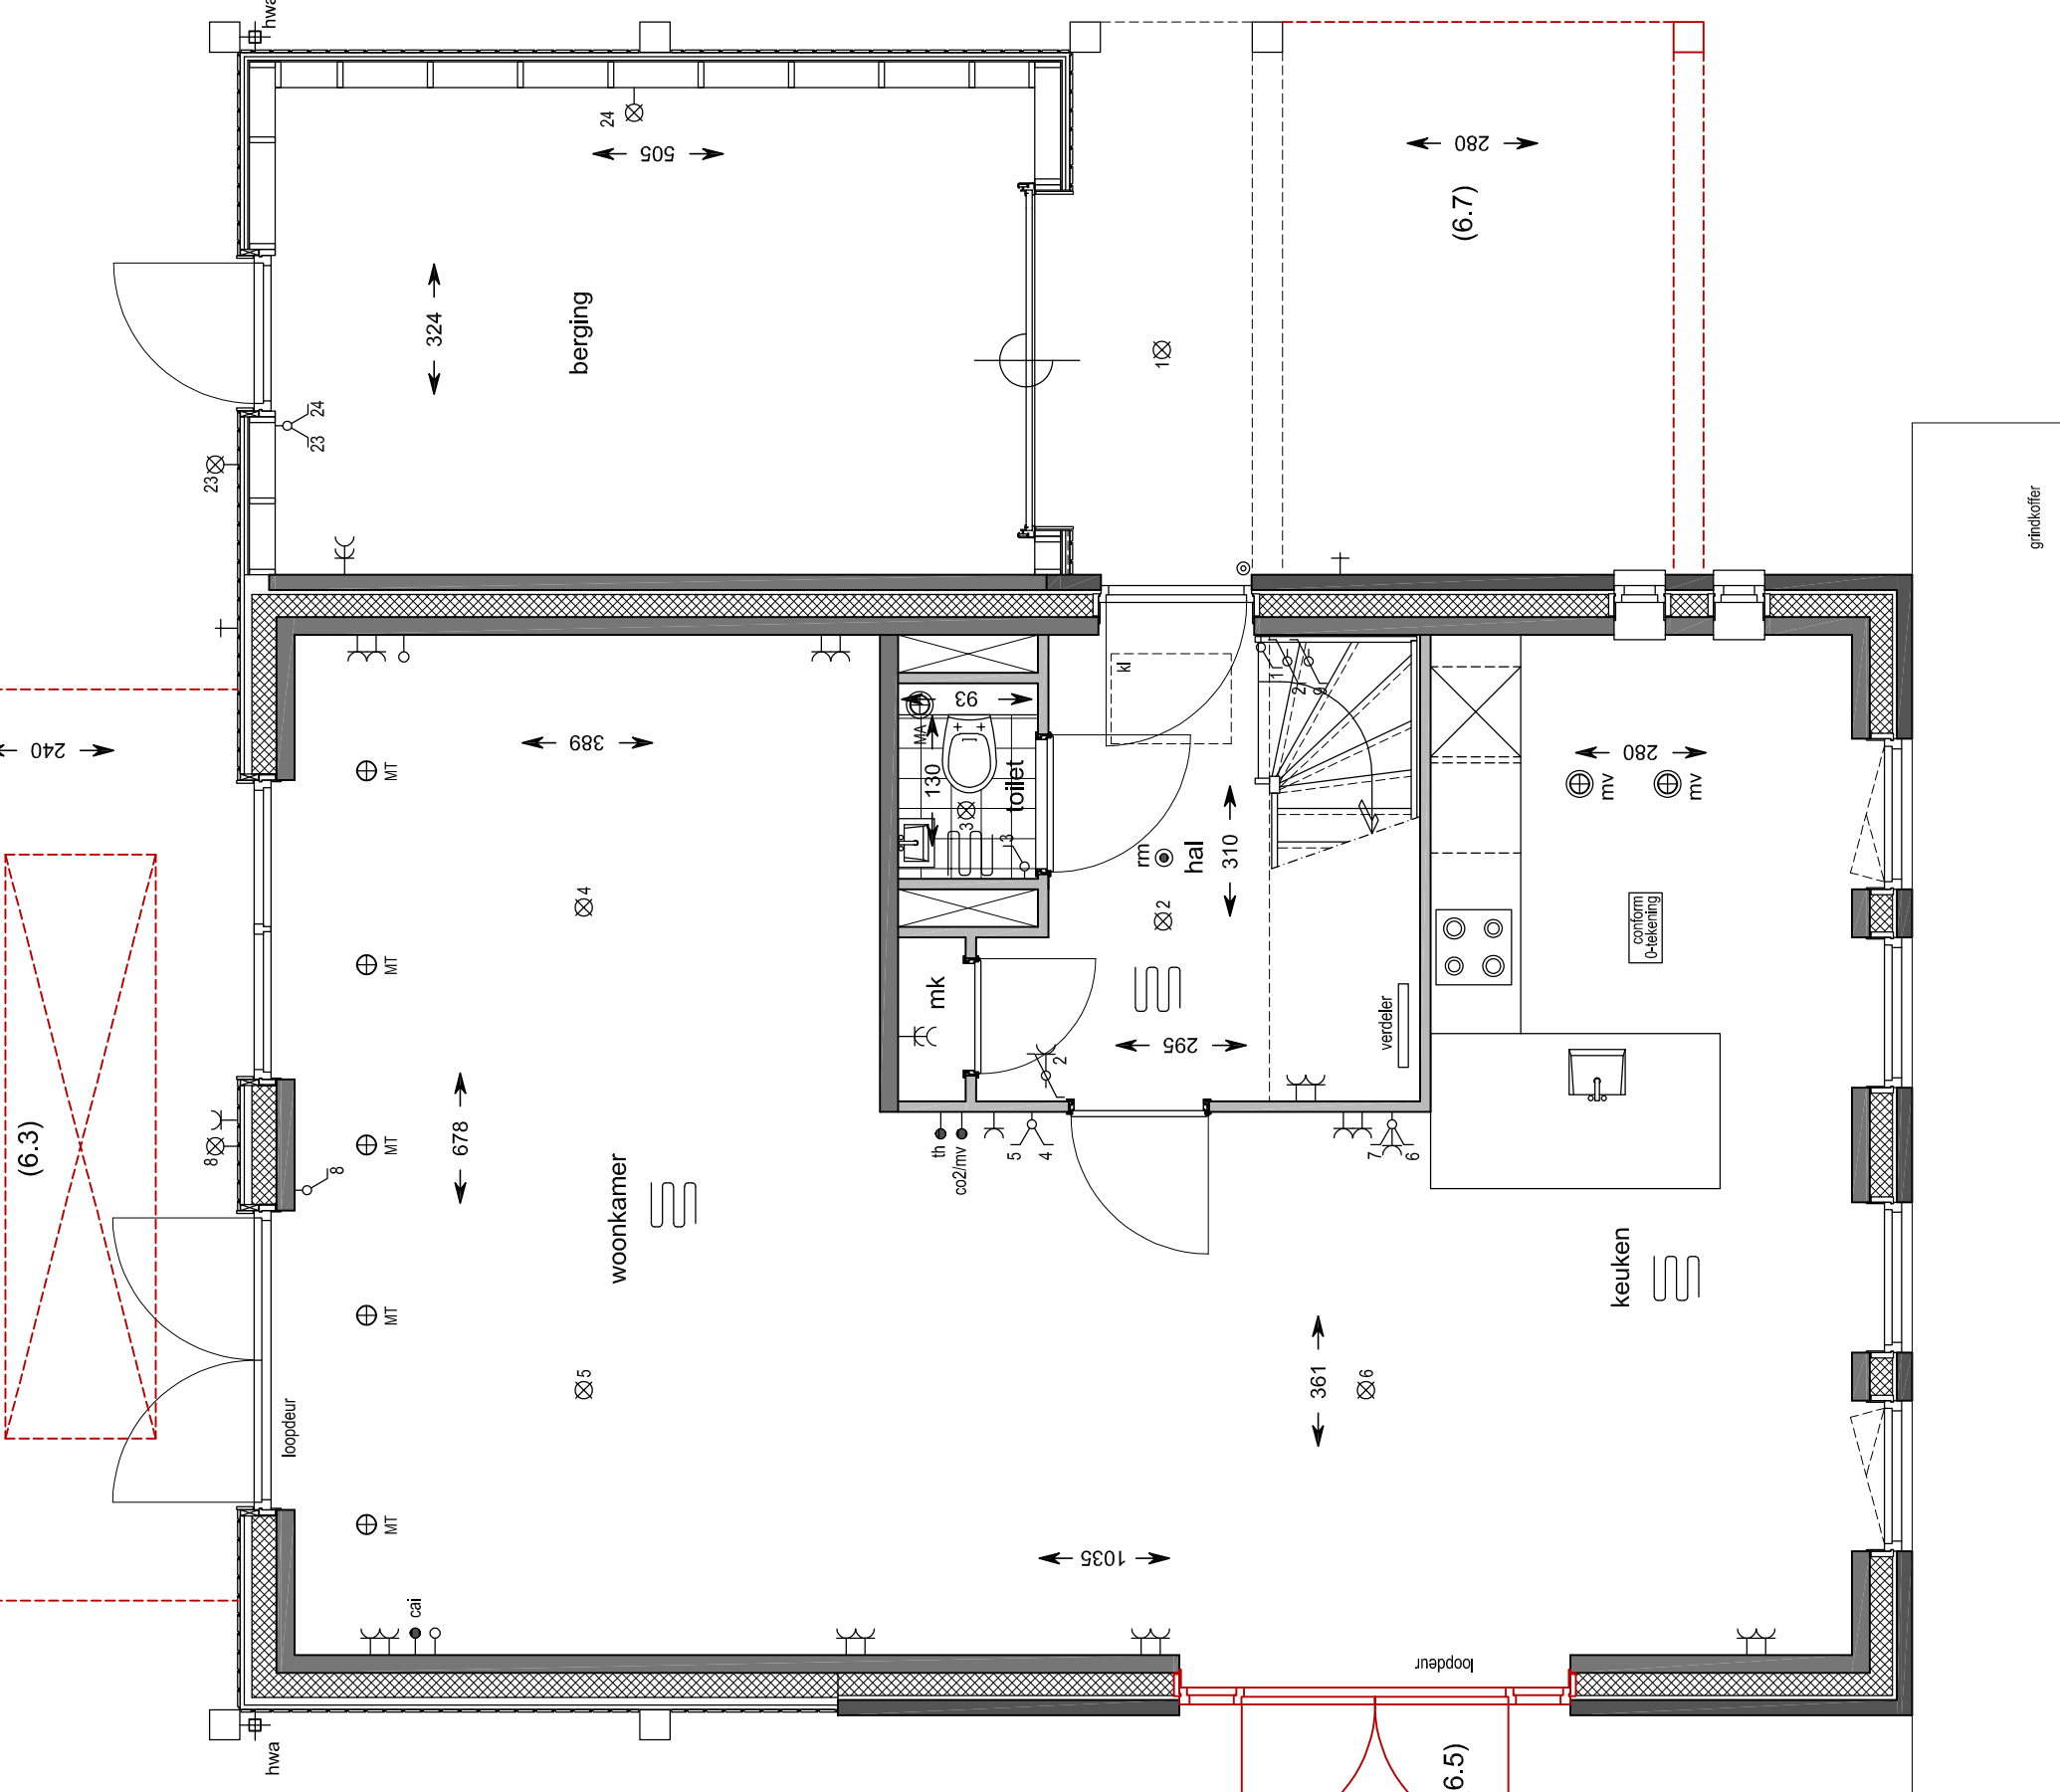

Begane grond
schaal 1:50

bouwnummer getekend: 66
bouwnummer gespiegeld: 73


6.3 optie veranda 2,4 m + lichtstraat
6.5 optie pui met openslaande deuren zijgevel
6.7 optie vergroeten carport

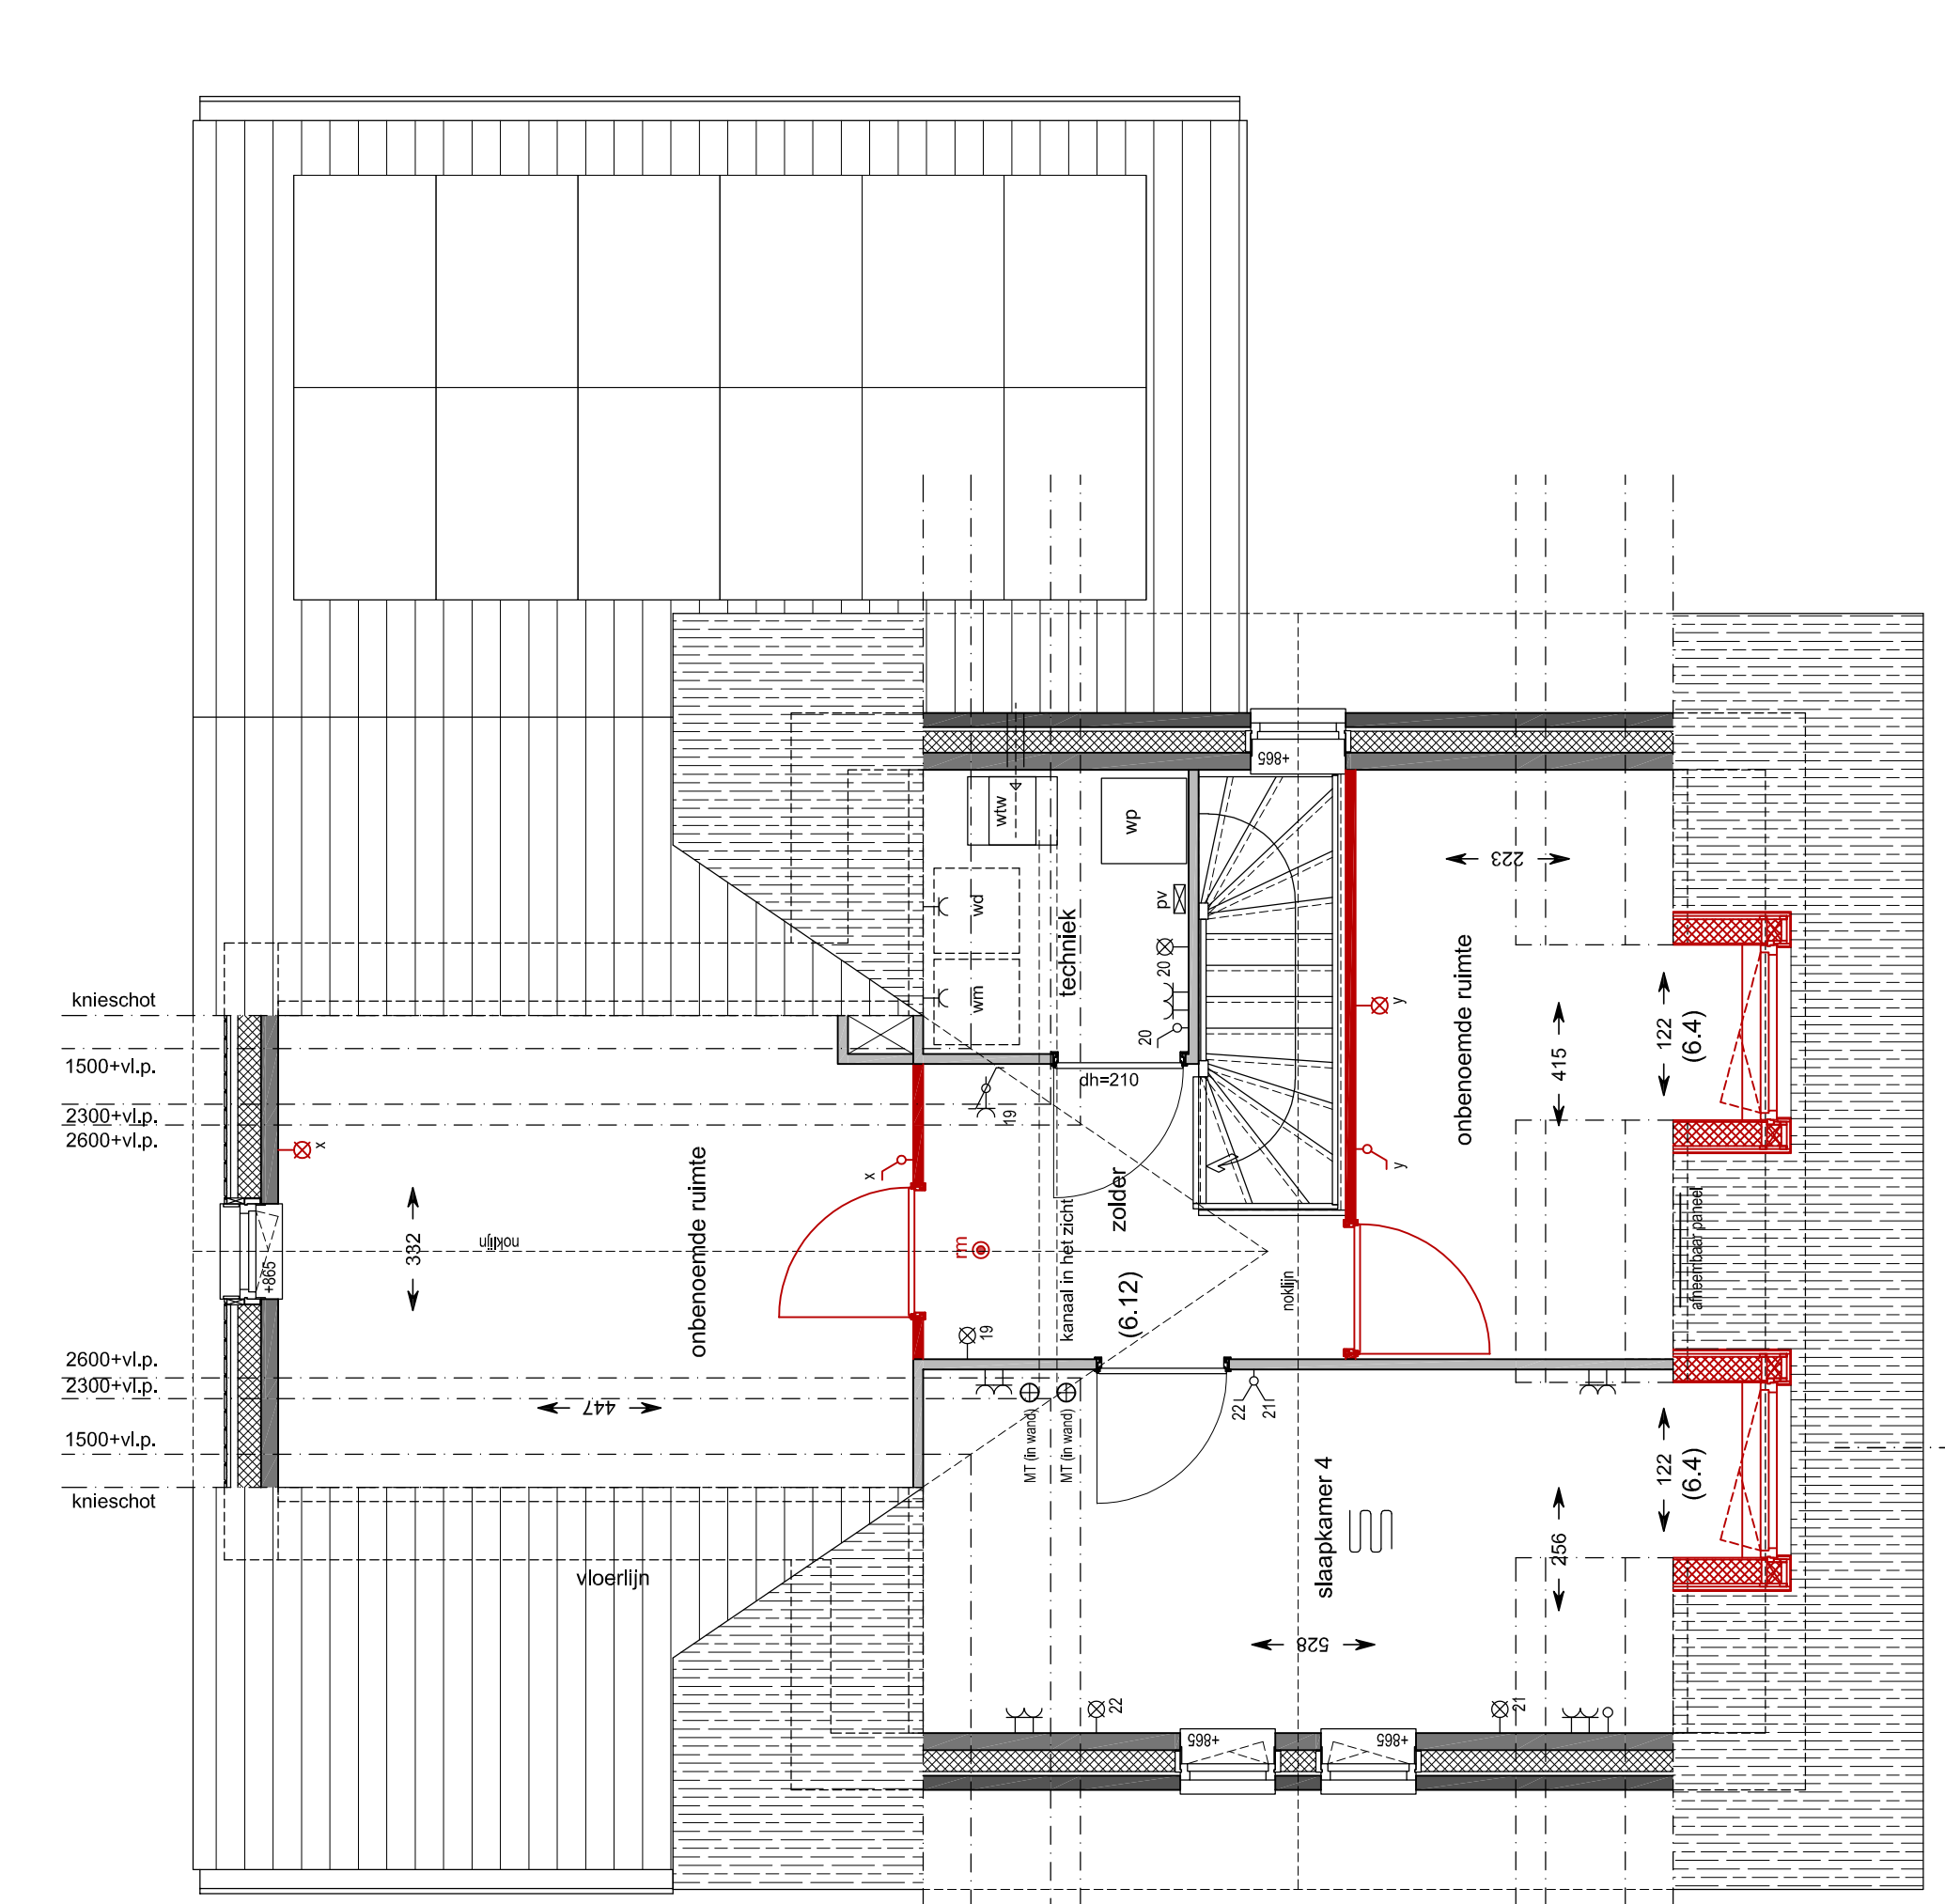

2e Verdieping
schaal 1:50

bouwnummer getekend: 66
bouwnummer gespiegeld: 73

6.4 optie dakkapellen voorgevel
6.12 optie indeling zolder

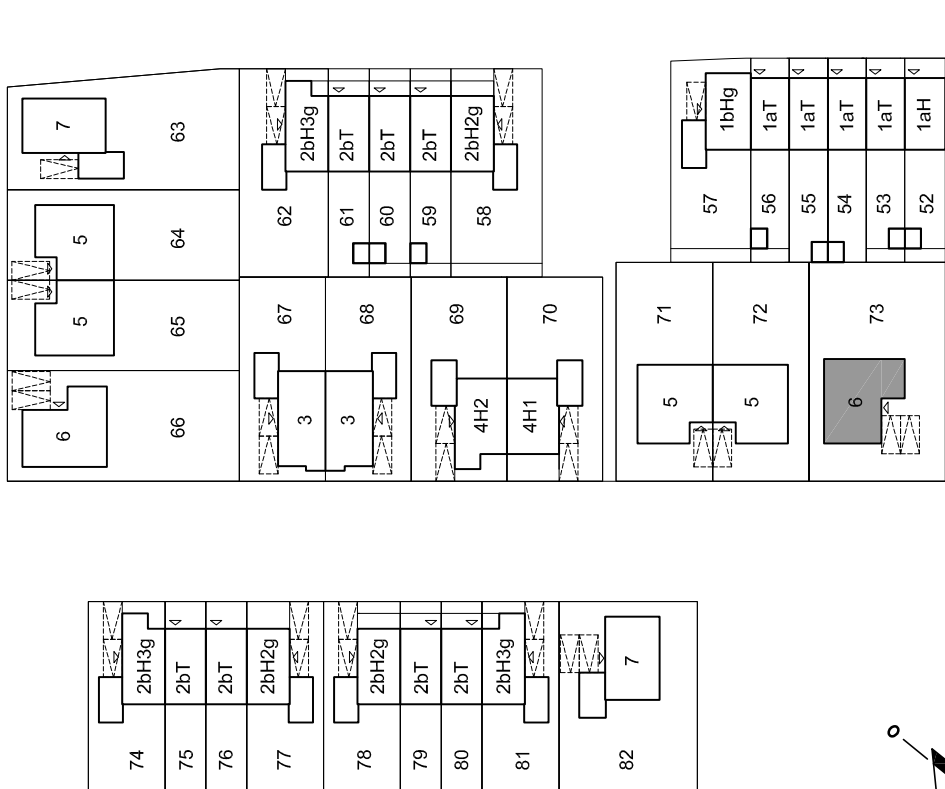

Situatie
schaal 1:1000