




Voorgevel




Rechter Zijgevel




Achtergevel

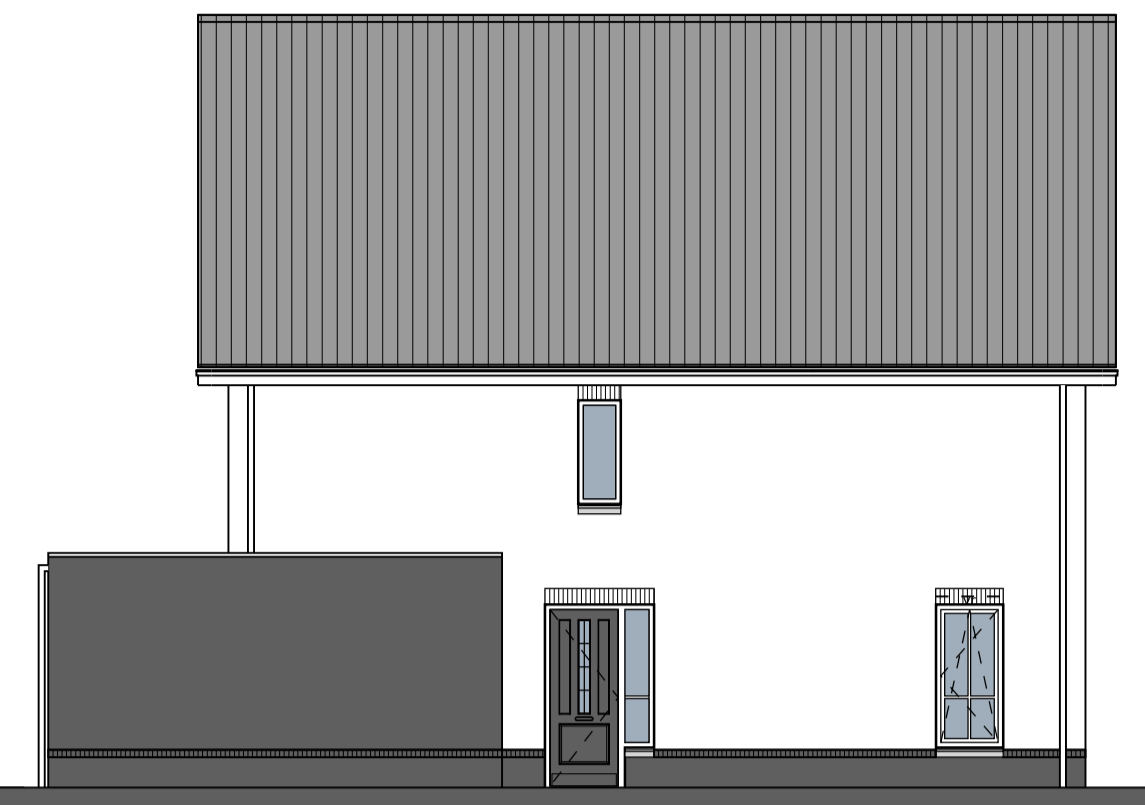


Linker Zijgevel

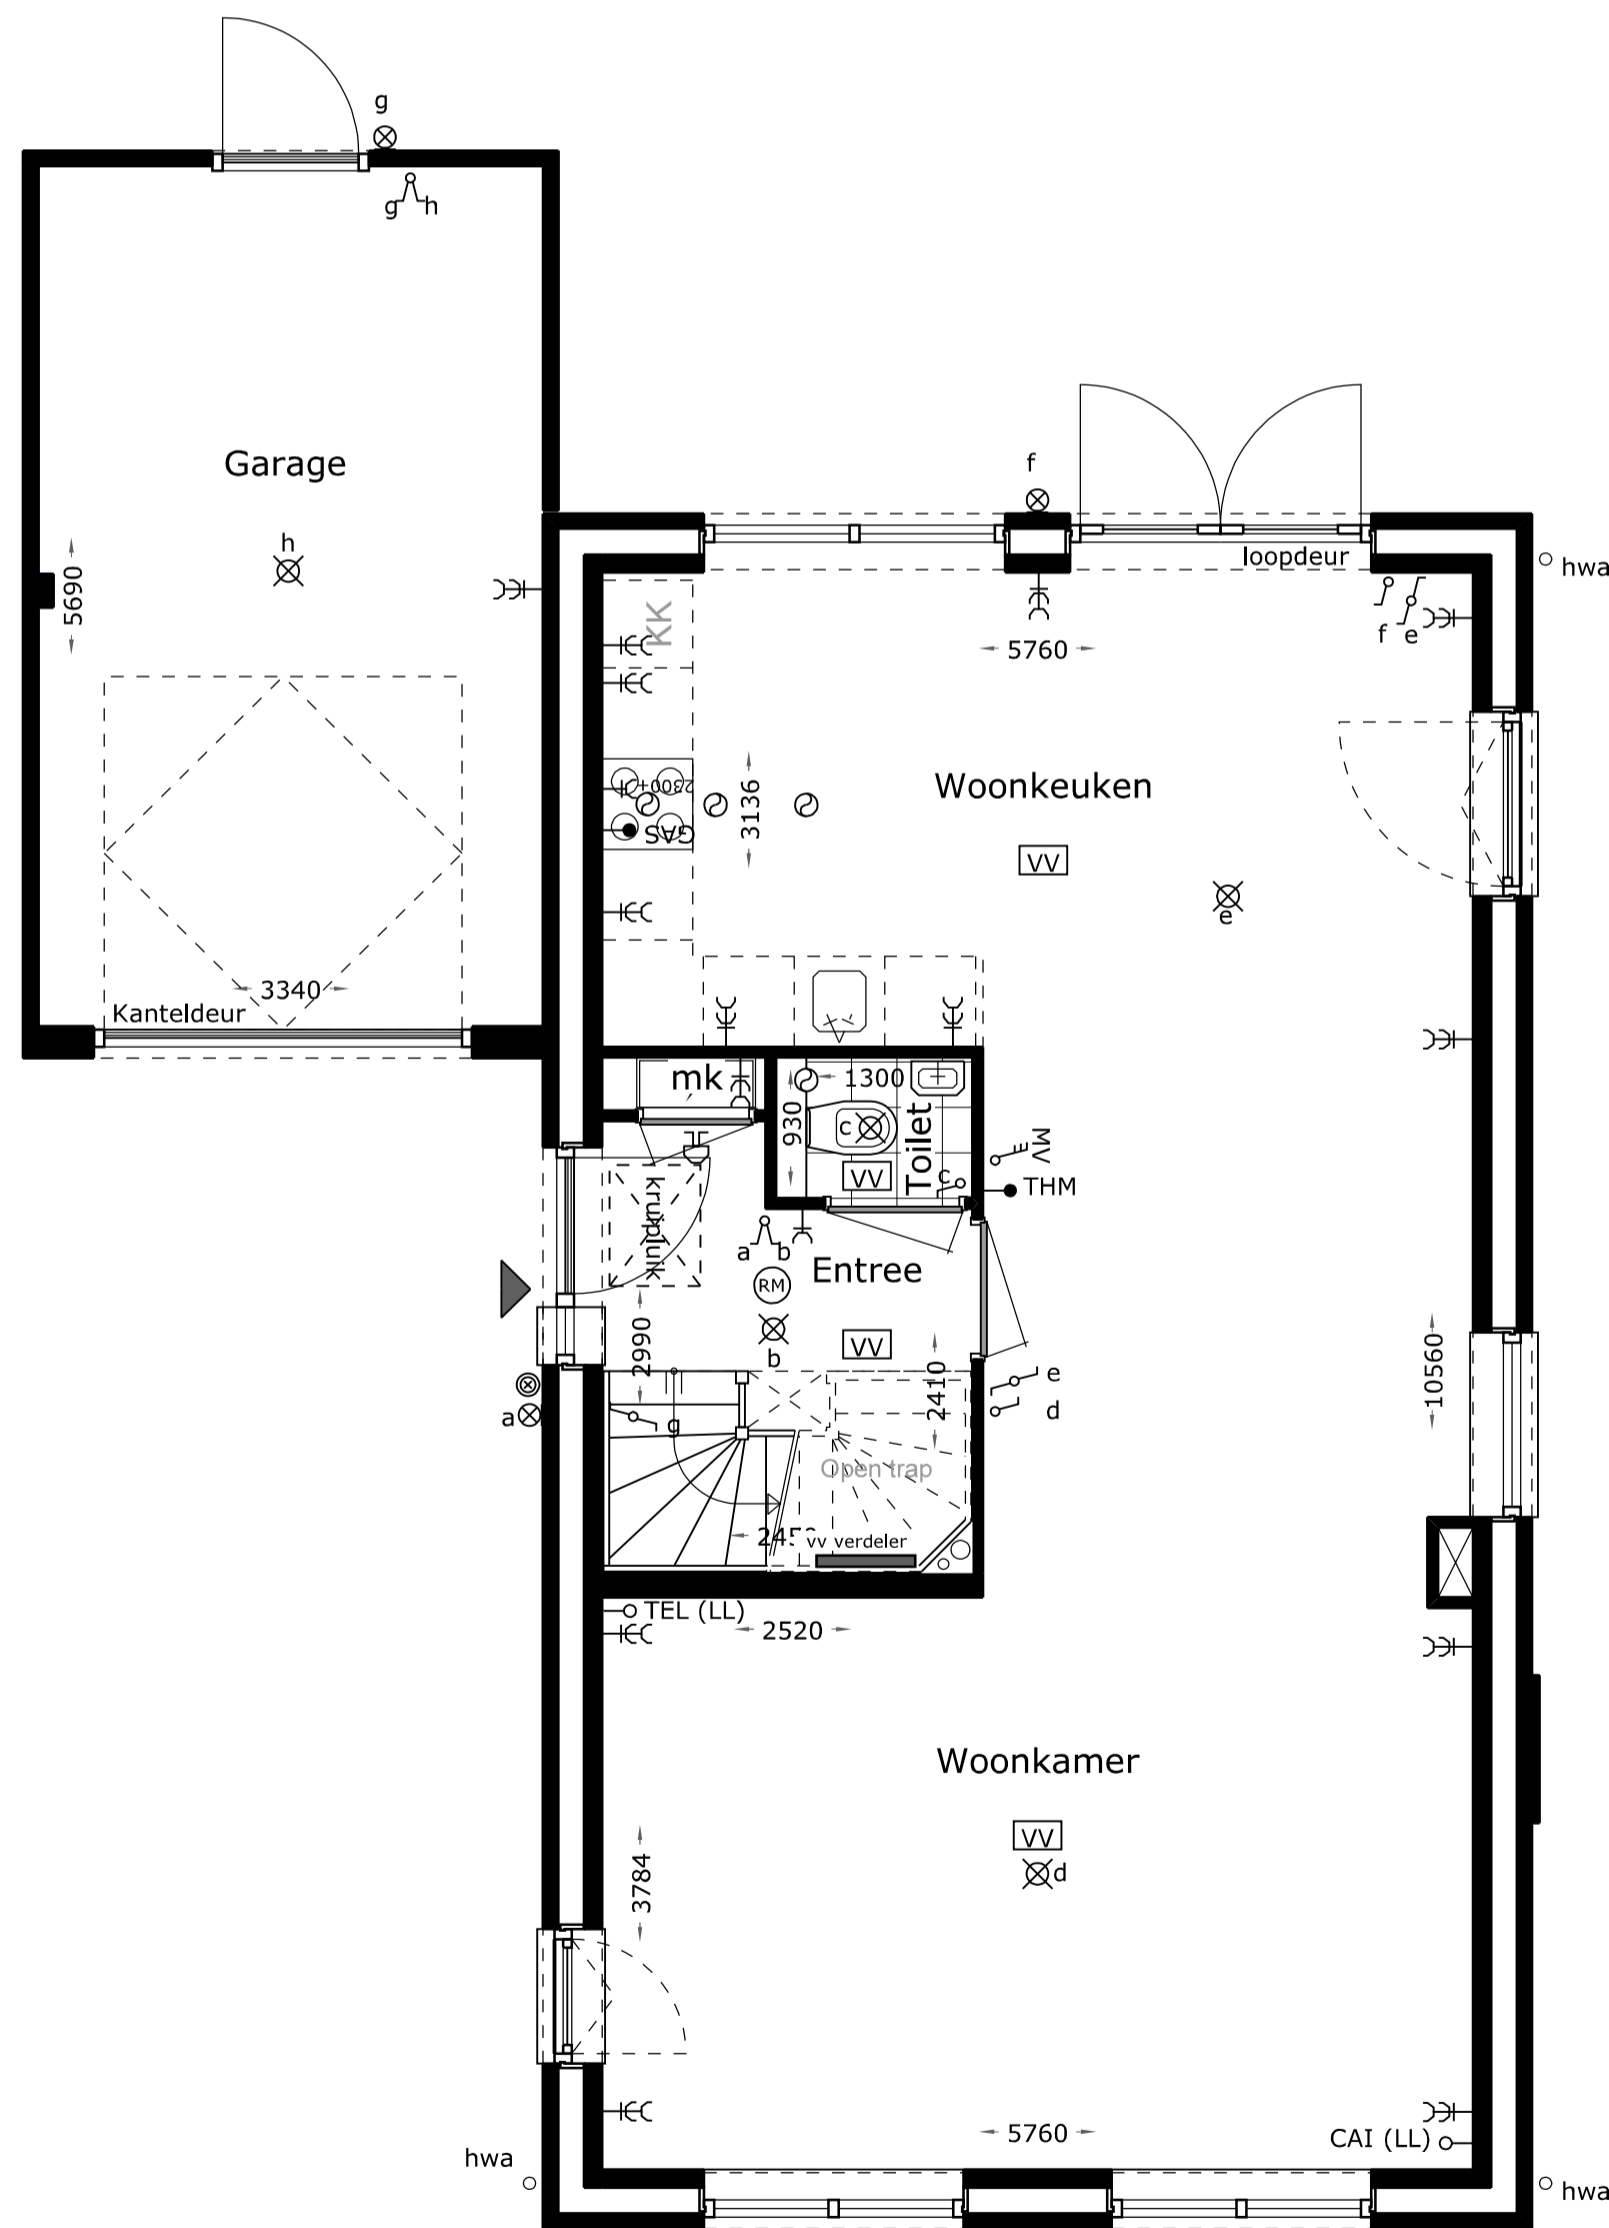


Begane grond

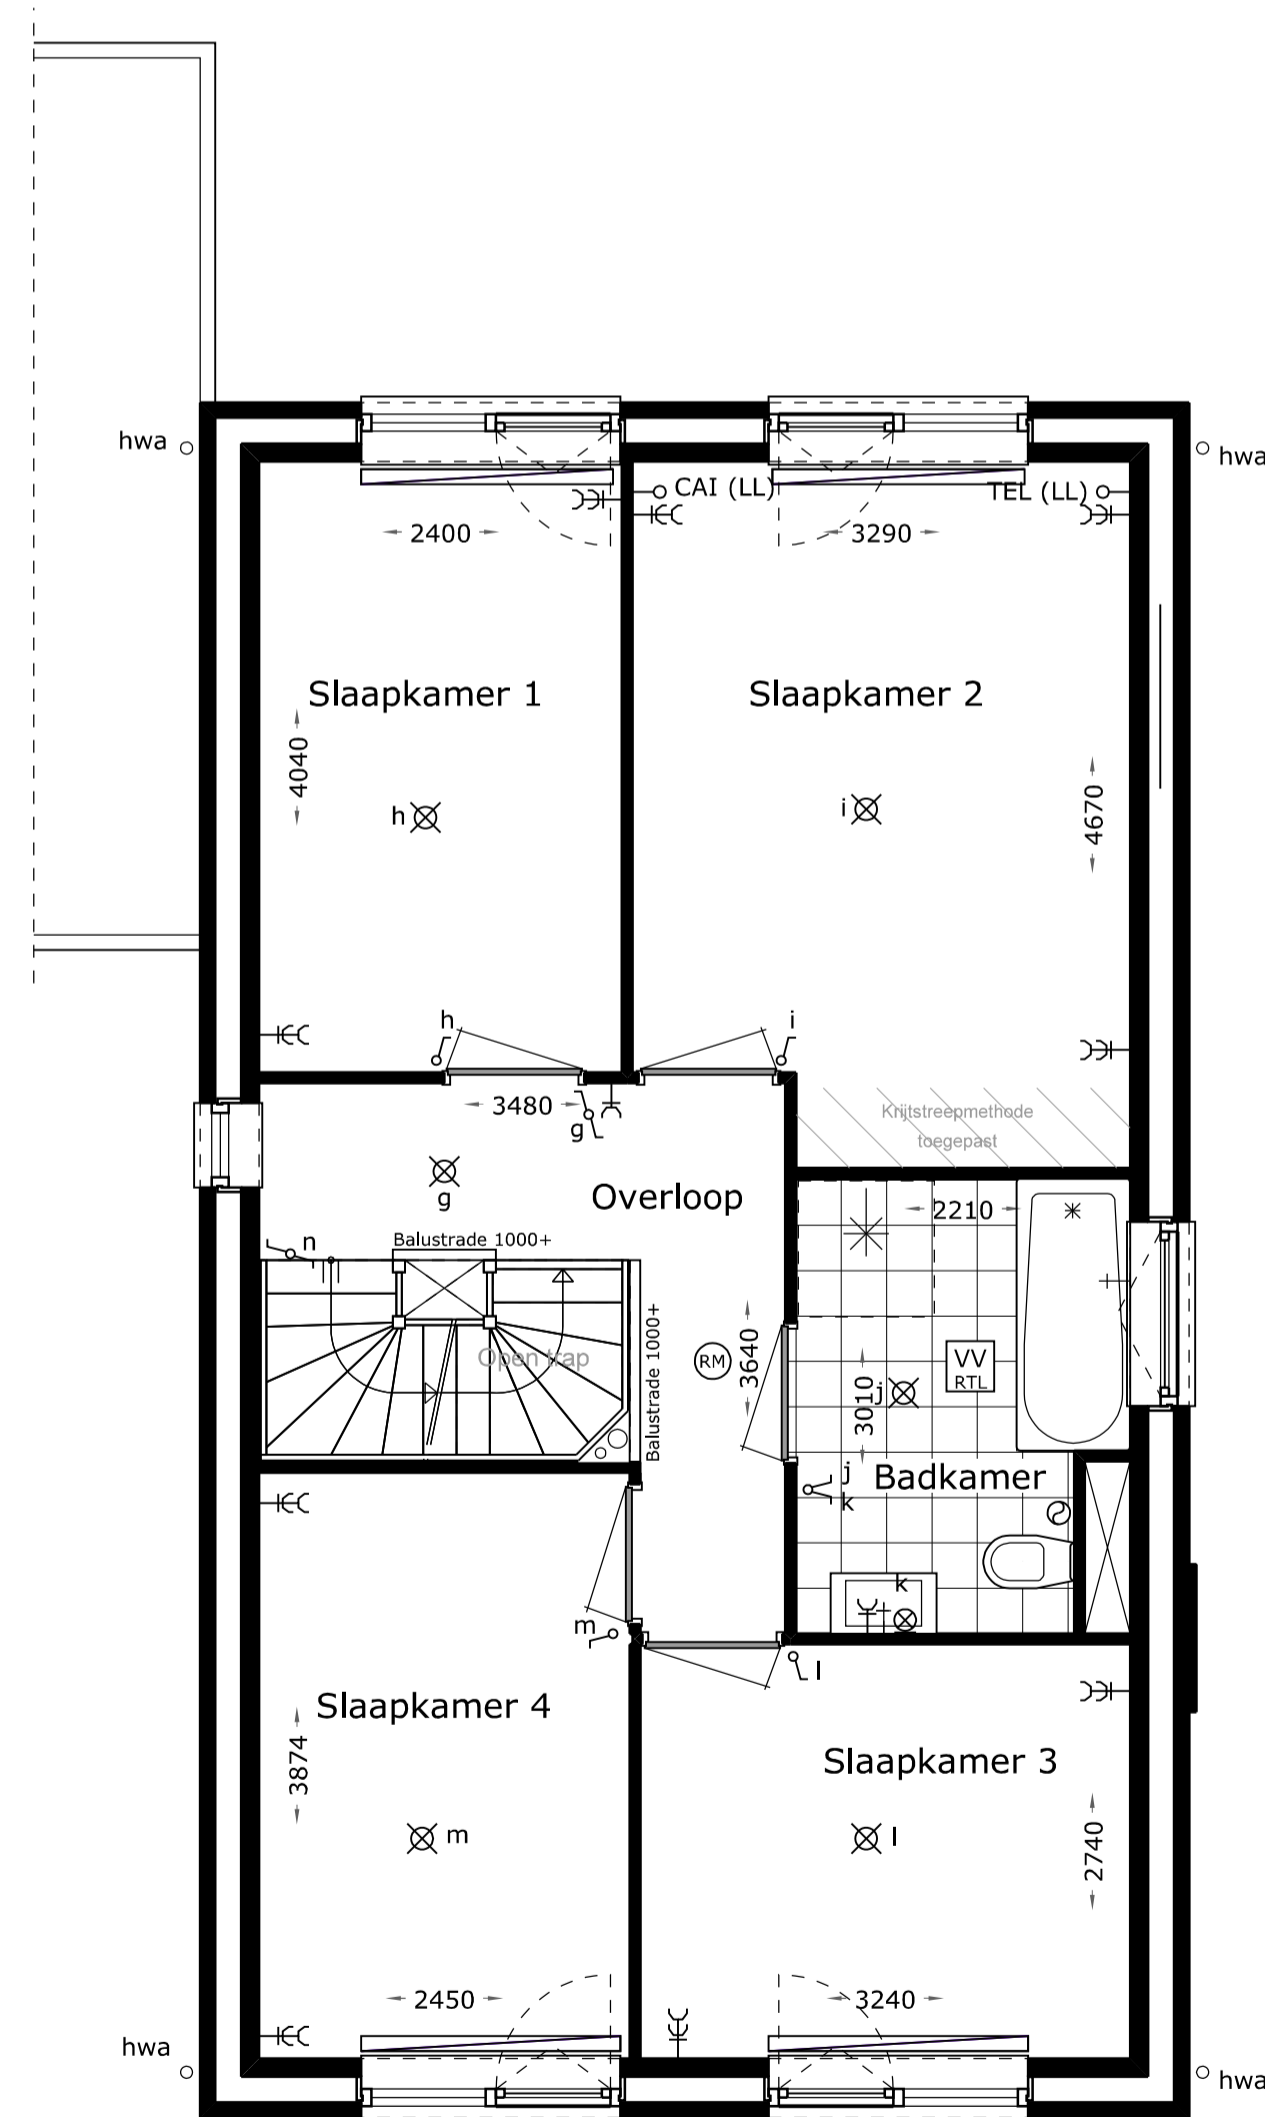

1e Verdieping

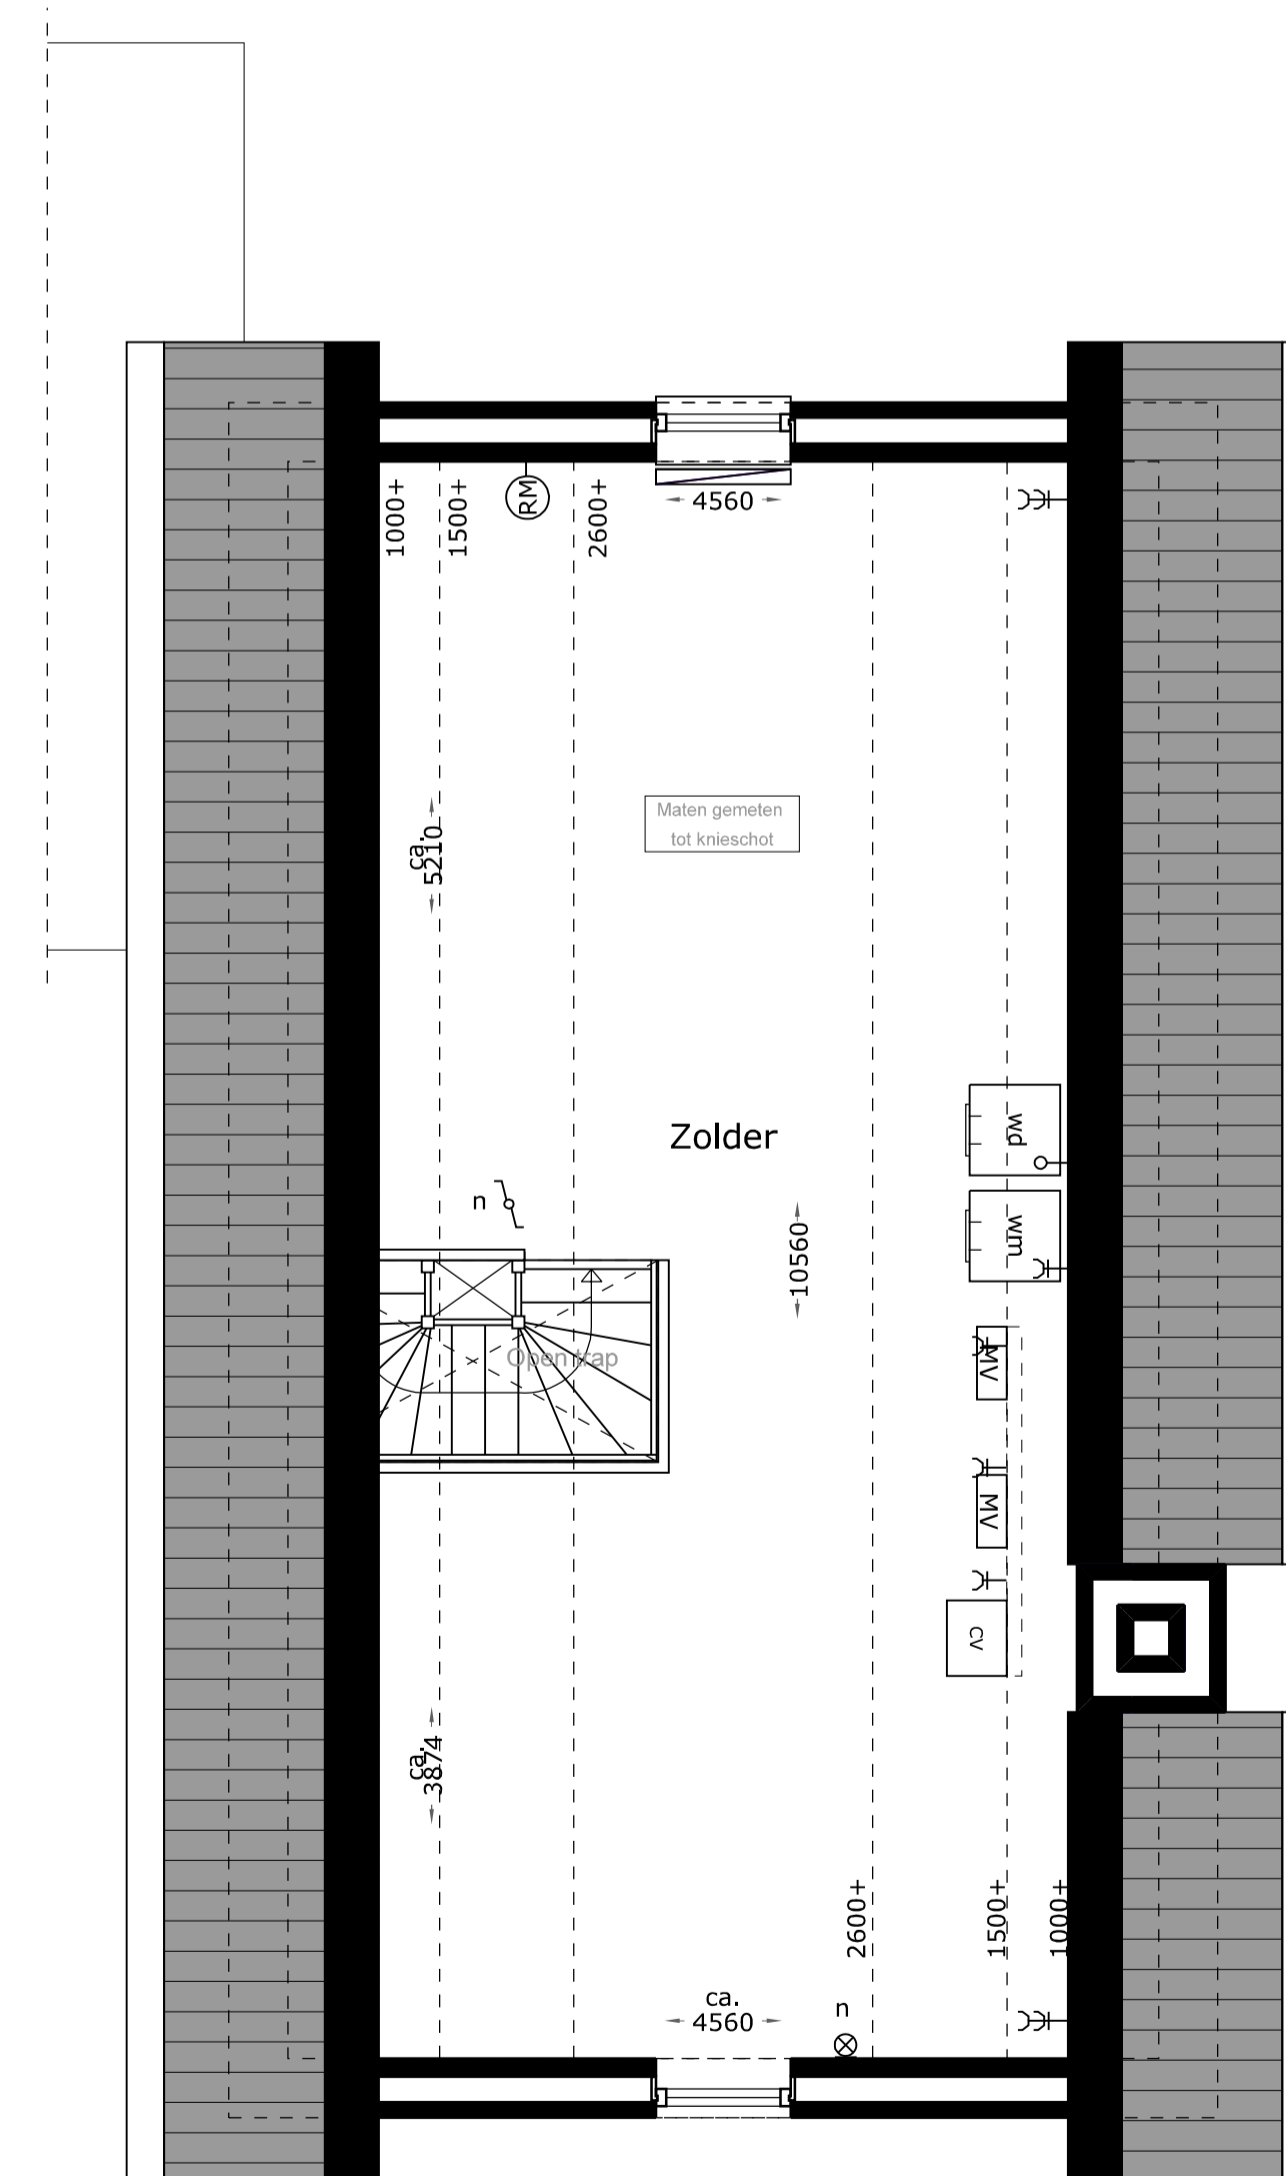

2e Verdieping

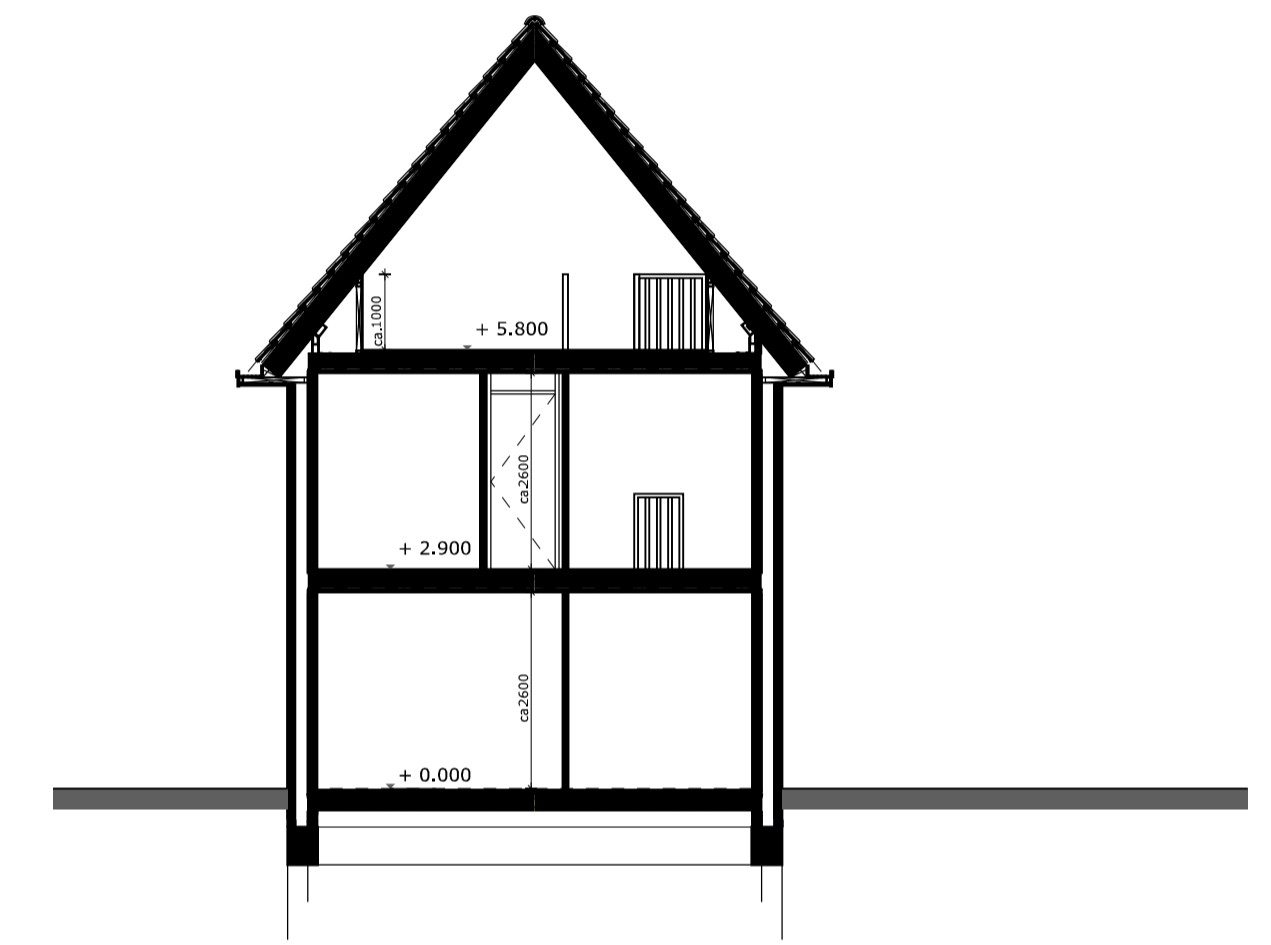

Doorsnede A-A'

Renvooi bouwkundig

- baksteen
- radiator
- HWA hemelwaterafvoer
- rookmelder (plafond montage)
- rookmelder (wand montage)
- wm wasmachine
- wd wasdroger
- mk meterkast
- stl standleiding
- cv centrale verwarming
- mv mechanische ventilatie
- mech. ventilatie ventiel
- aansluiting afzuigkap
- vloerverwarming
- draai- kiepraam

Renvooi elektra

- besciel
- drukknop
- plafonlichtpunt
- wandlichtpunt
- schakelaar
- wisselschakelaar
- serieschakelaar
- 3-standerschakelaar ventilatie
- enkele wandcontactdoos gearad
- dubbele wandcontactdoos gearad
- onbedrade leiding
- bedrade leiding
- TEL (LL) telefoon
- CAI (LL) centrale antenne-installatie
- THM thermostaat
- GAS gasaansluiting

Type G2: Vrijstaand

Bouwnummer: 71

Gespiegeld: n.v.t.

Blad 009

22 november 2016



eve
ARCHITECTEN