


M.A.S.041 - isoleren standaard vrijstaande berging


Voorgevel - berging isoleren

1 : 100

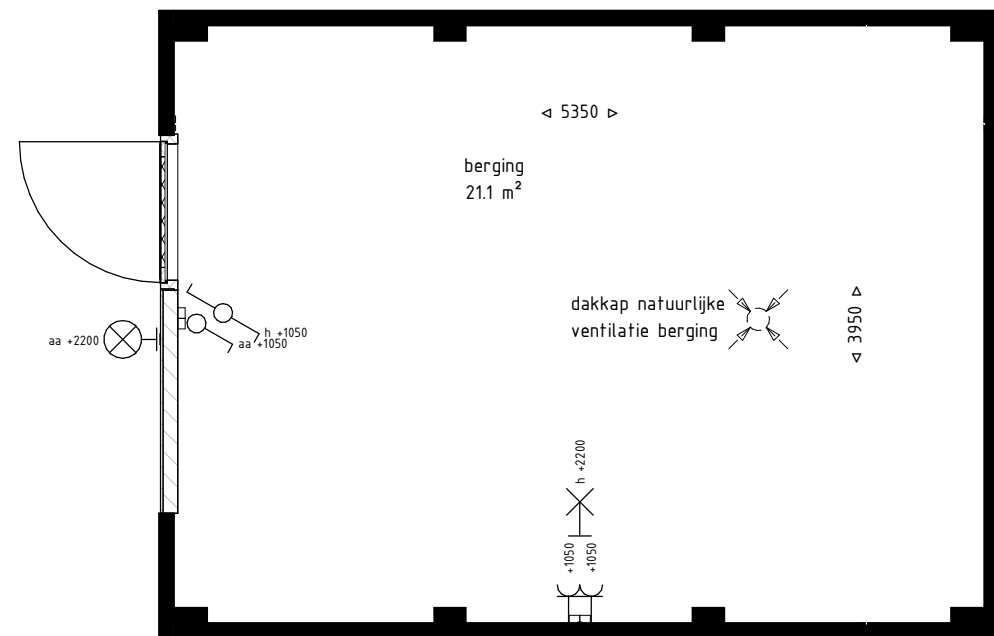

Begane grond - standaard

1 : 50

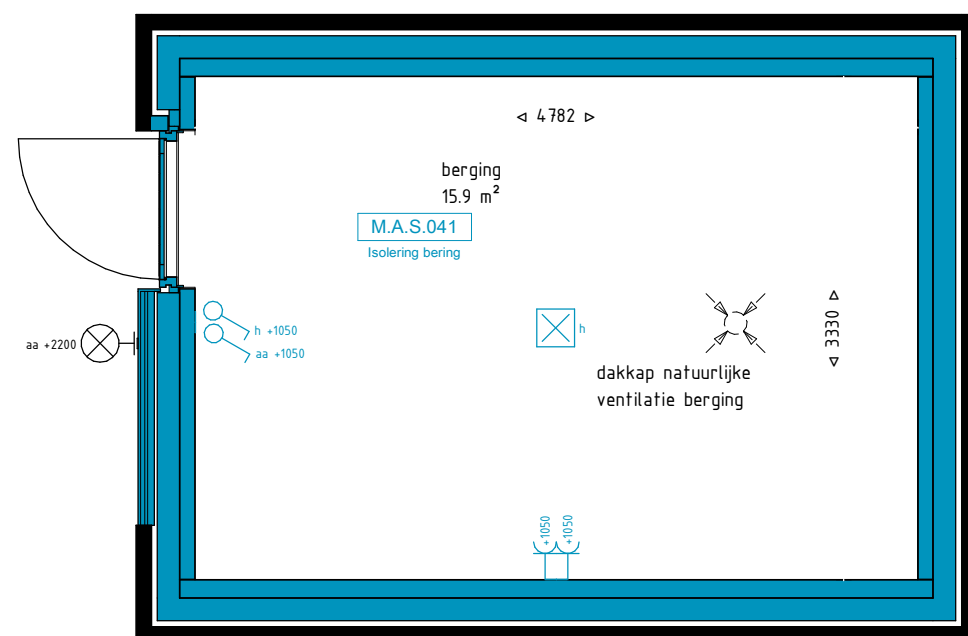

Begane grond - geïsoleerde berging

1 : 50

Renvooi algemeen


- metselwerk baksteen
- houten geveldelen (channelsiding)
- isolatie
- kalkzandsteen / houtskeletbouw wand (constructief en is niet verplaatsbaar)
- buitenkraan
- VR ventilatierooster
- afzuigpunt wtw plafond
- afzuigpunt wtw wand
- inblaas wtw plafond
- inblaas wtw wand

Renvooi elektra

- enkel wandcontactdoos
- dubbele wandcontactdoos
- bedraad aansluitpunt:
th = thermostaat
CO2 = aansturing mechanische ventilatie door sensor
- loze leiding:
l. = loos (optioneel te kiezen)
- plafond lichtpunt
- wandlichtpunt met armatuur op 2200+
- schakelaar enkelpolig
- wissel schakelaar enkelpolig
- schakelaar enkelpolig
- data aansluiting
- rookmelder
- CAP +1050 | • centraal aardpunt
- wandlichtpunt:
in badkamer op 1800+
op overige posities op 2200+

TOELICHTING:

- Aan de maatvoering kunnen geen rechten worden ontleend.
- Alle maatvoering betreft circa maatvoering en is aangegeven in millimeters.
- Elektra aansluitpunten, keukenopstelling, ventilatiepunten, radiatoren en rookmelders zijn indicatief aangegeven.
- Het is mogelijk dat niet alle symbolen van toepassing zijn op uw woningtype.
- Maatvoering bij schuin dak is tot 150cm lijn.
- Hoeveelheden en posities pv-panelen zijn indicatief en kunnen per bouwnr. verschillen.

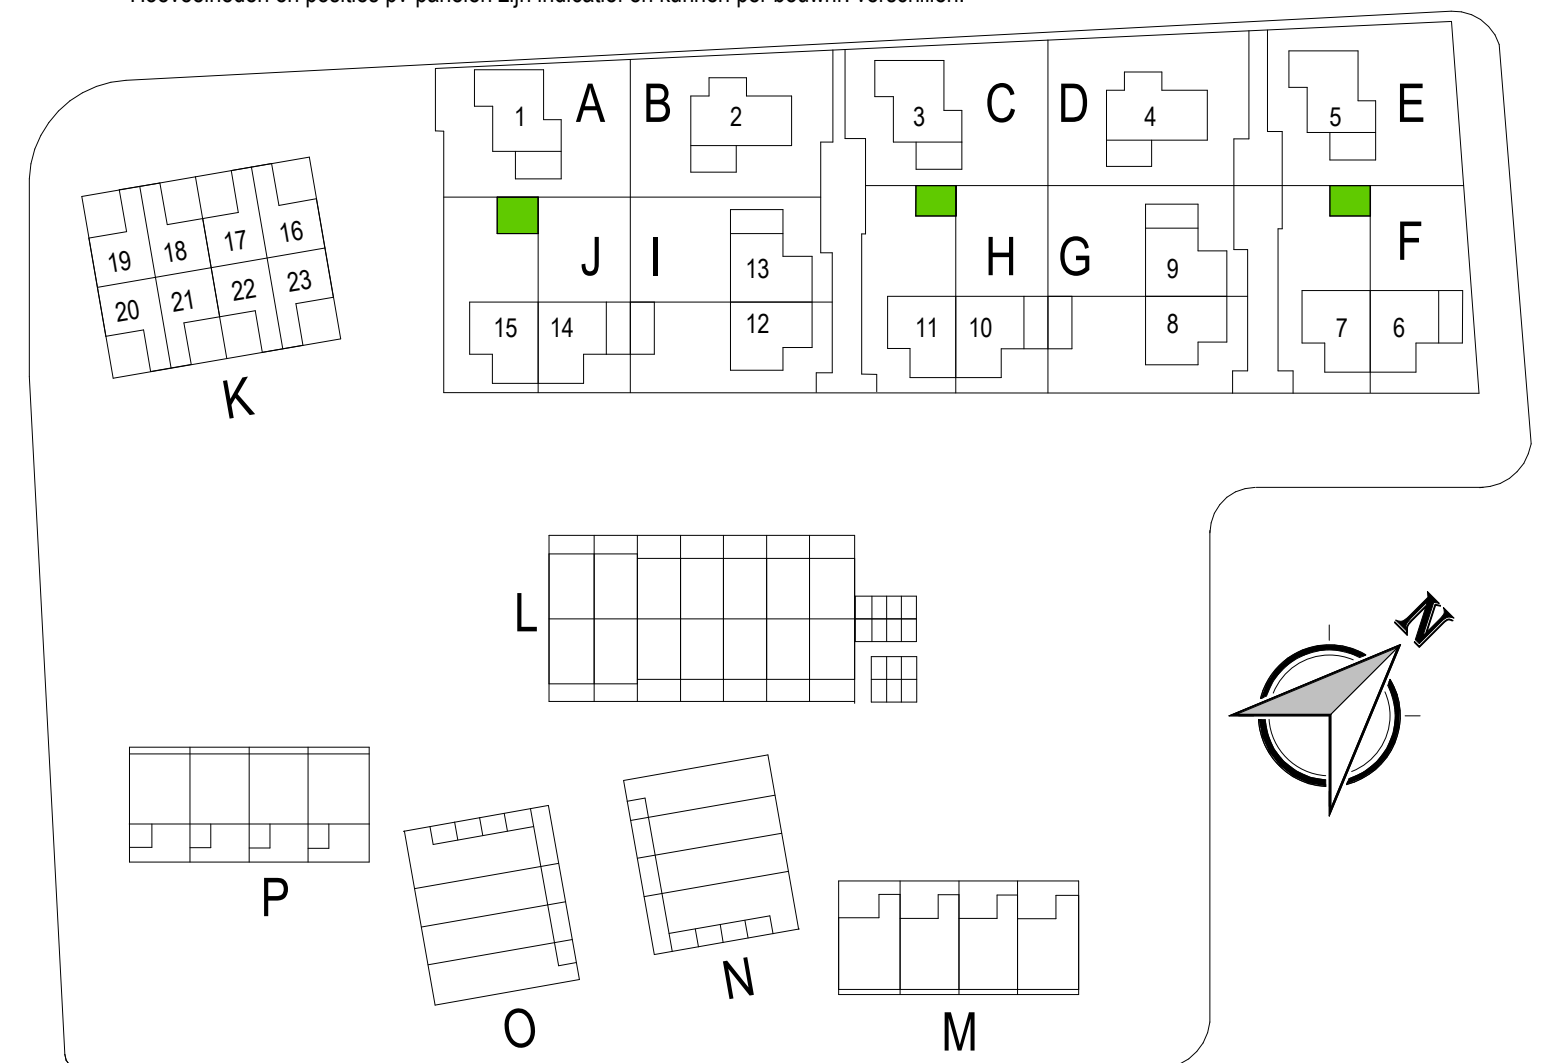

| Wijziging br. | Wijziging datum | Wijziging omschrijving |
|---------------|-----------------|------------------------|
|---------------|-----------------|------------------------|



| | | |
|----------------|---|----------------------|
| onderwerp: | Verkooptekening opties berging type C bouwnummer 7, 11 en 15 | |
| opdrachtgever: | Reinbouw B.V. Industrielaan 8 6951 KG Dieren | |
| architect: | MIX architectuur B.V. Generaal Hackettlaan 8 6711 VZ Ede | |
| datum: | 15-03-2024 | schaal: As indicated |
| formaat: | A2 | bladnummer: B9156C |