



**Voorgevel**  
schaal 1:100

bouwnummer: 34 / 35

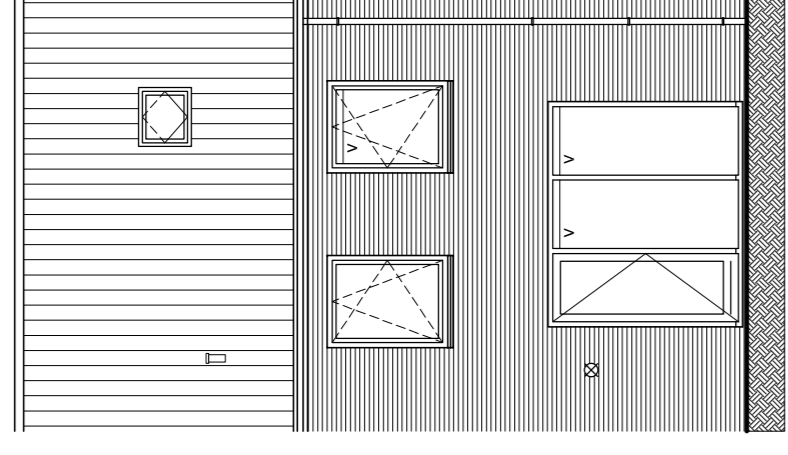


**Achtergevel**  
schaal 1:100

bouwnummer: 34 / 35

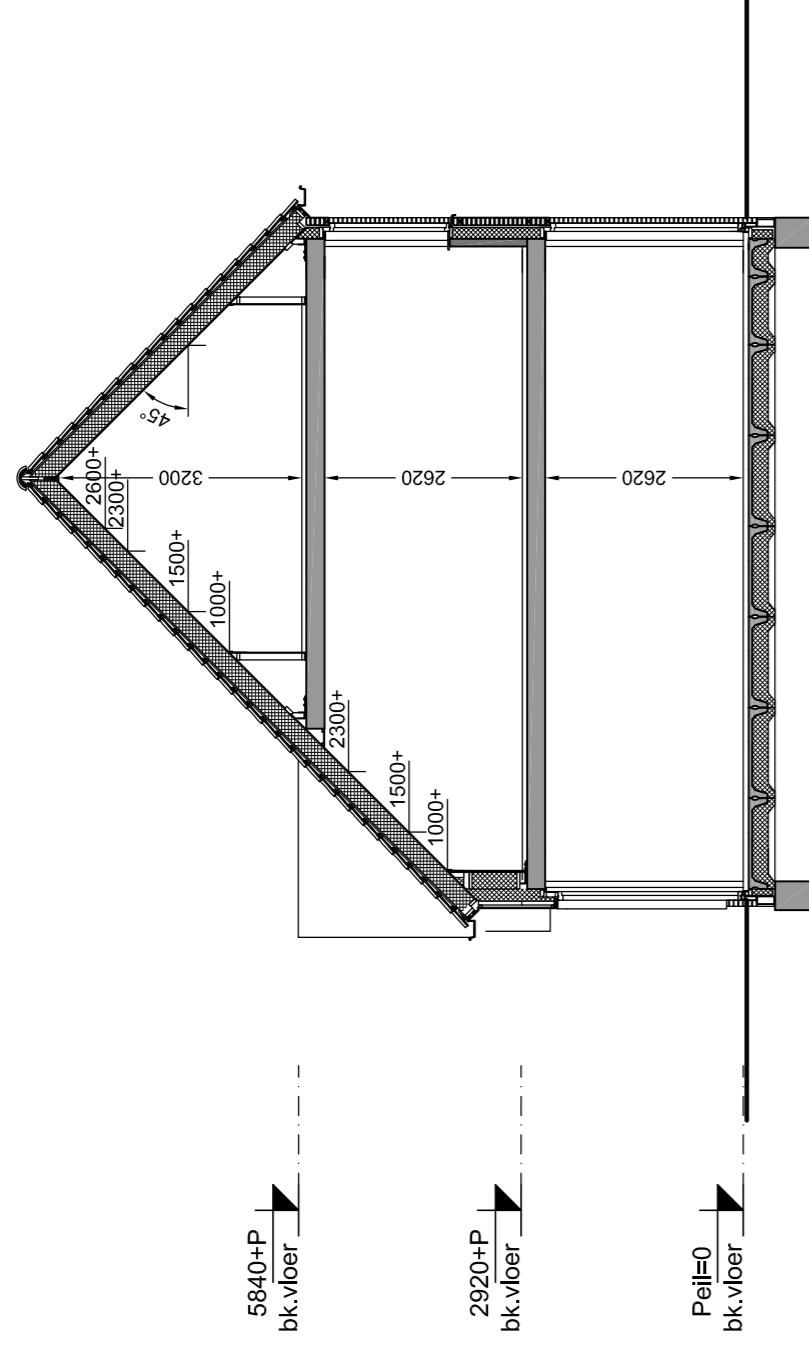

**Doorsnede A1**  
schaal 1:100

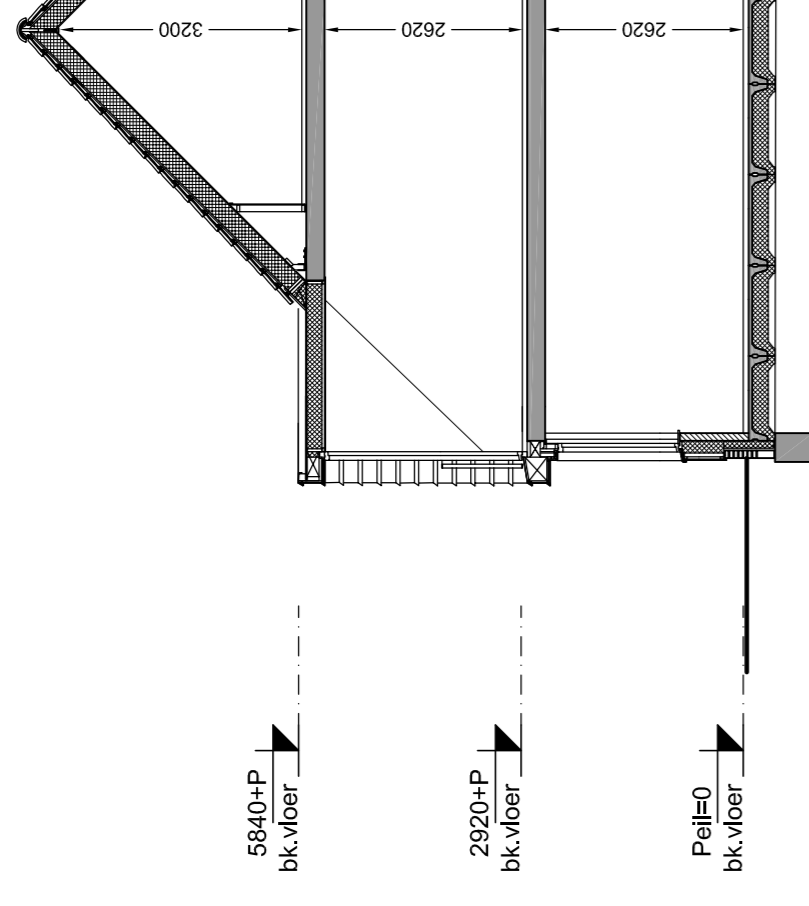


**Doorsnede B1**  
schaal 1:100


- Renvooi materialen**
- Beton
  - Meisewerk baksteen
  - Kalkzandsteen
  - Lichte scheidingswand
  - Isolatie
  - Isolatie + houten geveldelen

- Renvooi installatie**
- Deurbel
  - Bekruiker
  - Wandlichtpunt
  - Plafondlichtpunt
  - Enkeelpolige schakelaar
  - Wisselschakelaar
  - Serieschakelaar
  - Wandcontactdoos enkelvoudig, geaard
  - Wandcontactdoos tweevoudig, geaard
  - Aansluitpunt omvormer pv-panelen
  - Thermostaat
  - Centrale antenne-richting
  - CO2 meetkastje
  - CO2 en mechanische ventilatie bediening
  - Loze leiding algemeen
  - Rookmelder (aangesloten op het lichtnet)
  - Afvoerpunt mechanische ventilatie
  - Toevoerpunt mechanische ventilatie
  - Buitenkraan

- Opstapplaats wasmachine**
- wm
  - Opstapplaats wasdroger
  - Opstapplaats mechanische ventilatie box
  - Opstapplaats warmtepomp
  - Opstapplaats warmterugwinstinstallatie
  - Opstapplaats ventilatie/luik/warmtepomp
  - Vordeler vloerverwarming
  - Vloerverwarming
  - Radiator
  - Keuken / elektra conform opgave
  - opgave keukenverander
  - Kruipruik
  - Bovenkant versterkbank L.o.v.
  - Verpeld in rmt
  - Ventilatorooster boven kozijn
  - Ventilatorooster in gevel
  - Lichtpunt op gevel
  - Binnendeur met bovenlicht

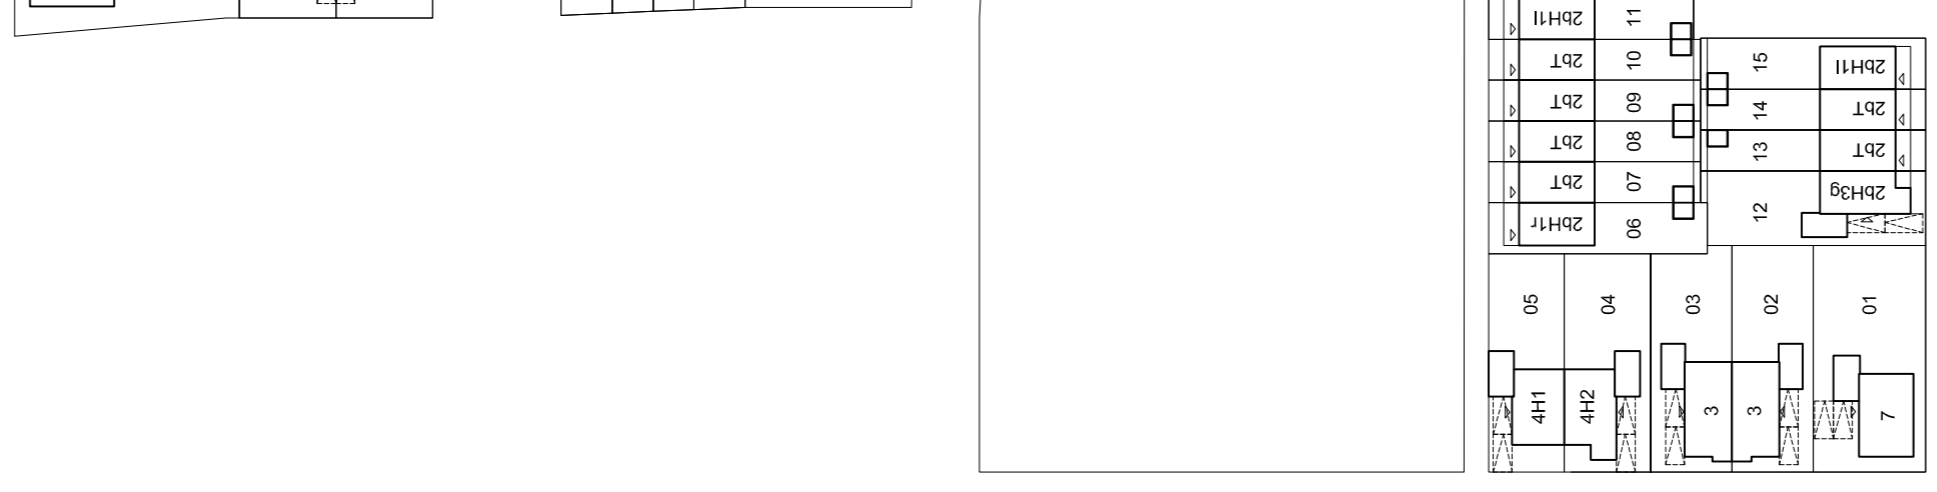


**Situatie**  
schaal 1:1000

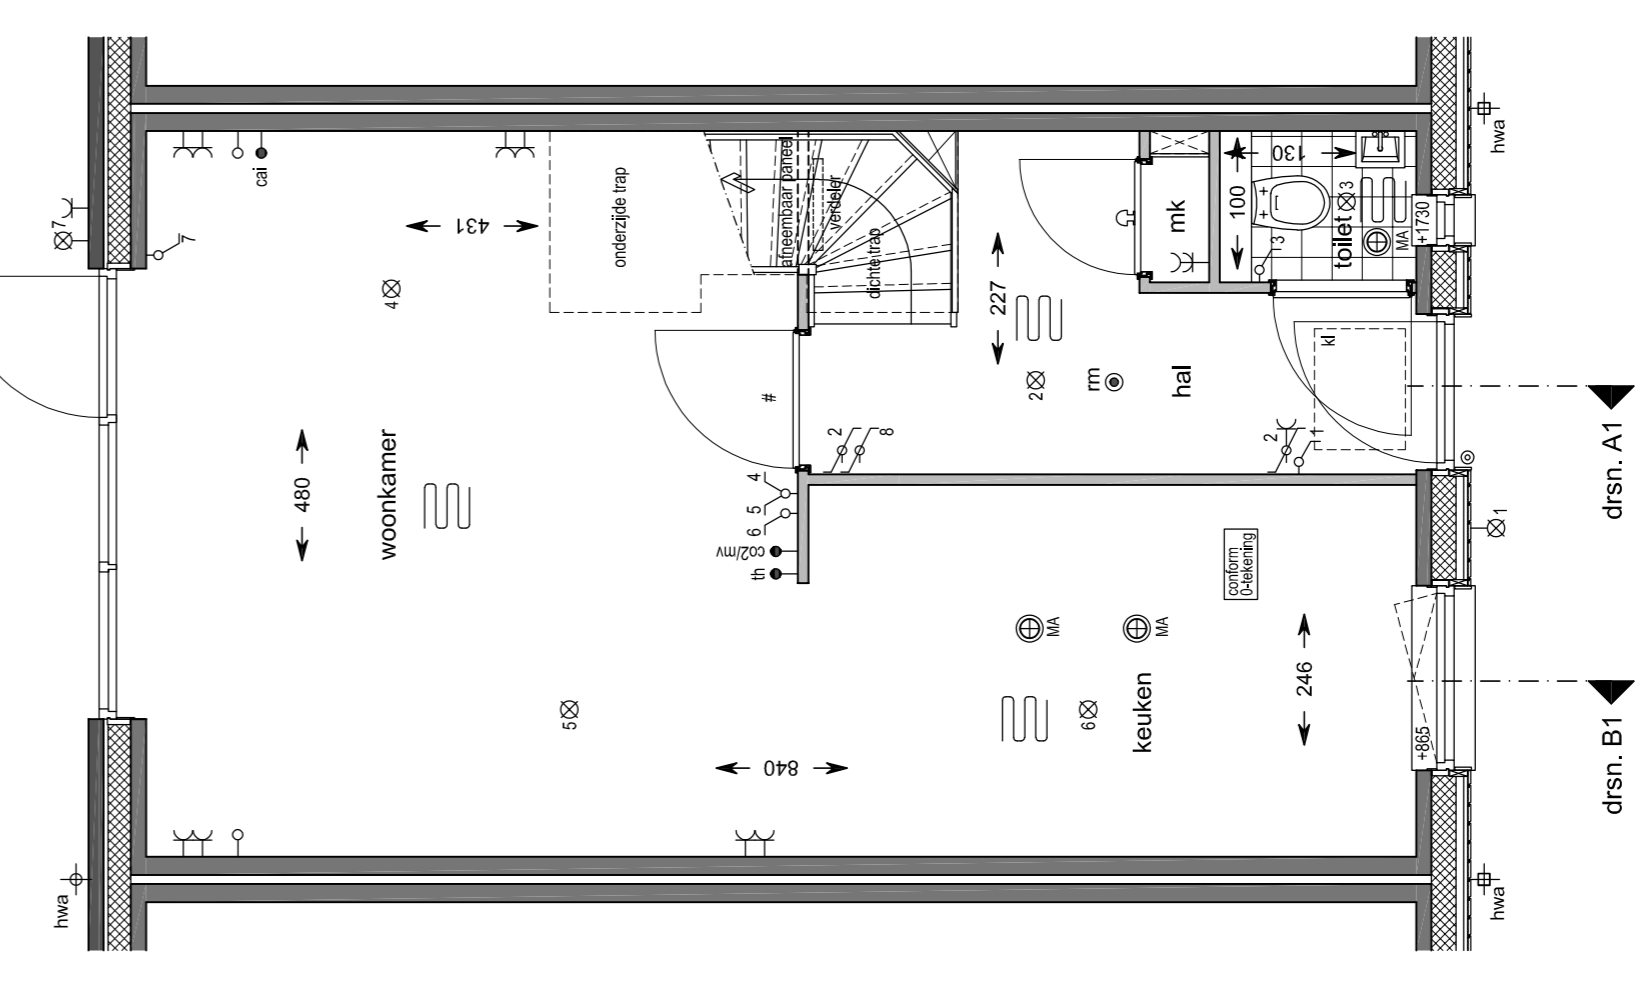


**Begane grond**  
schaal 1:50

bouwnummer: 34 / 35

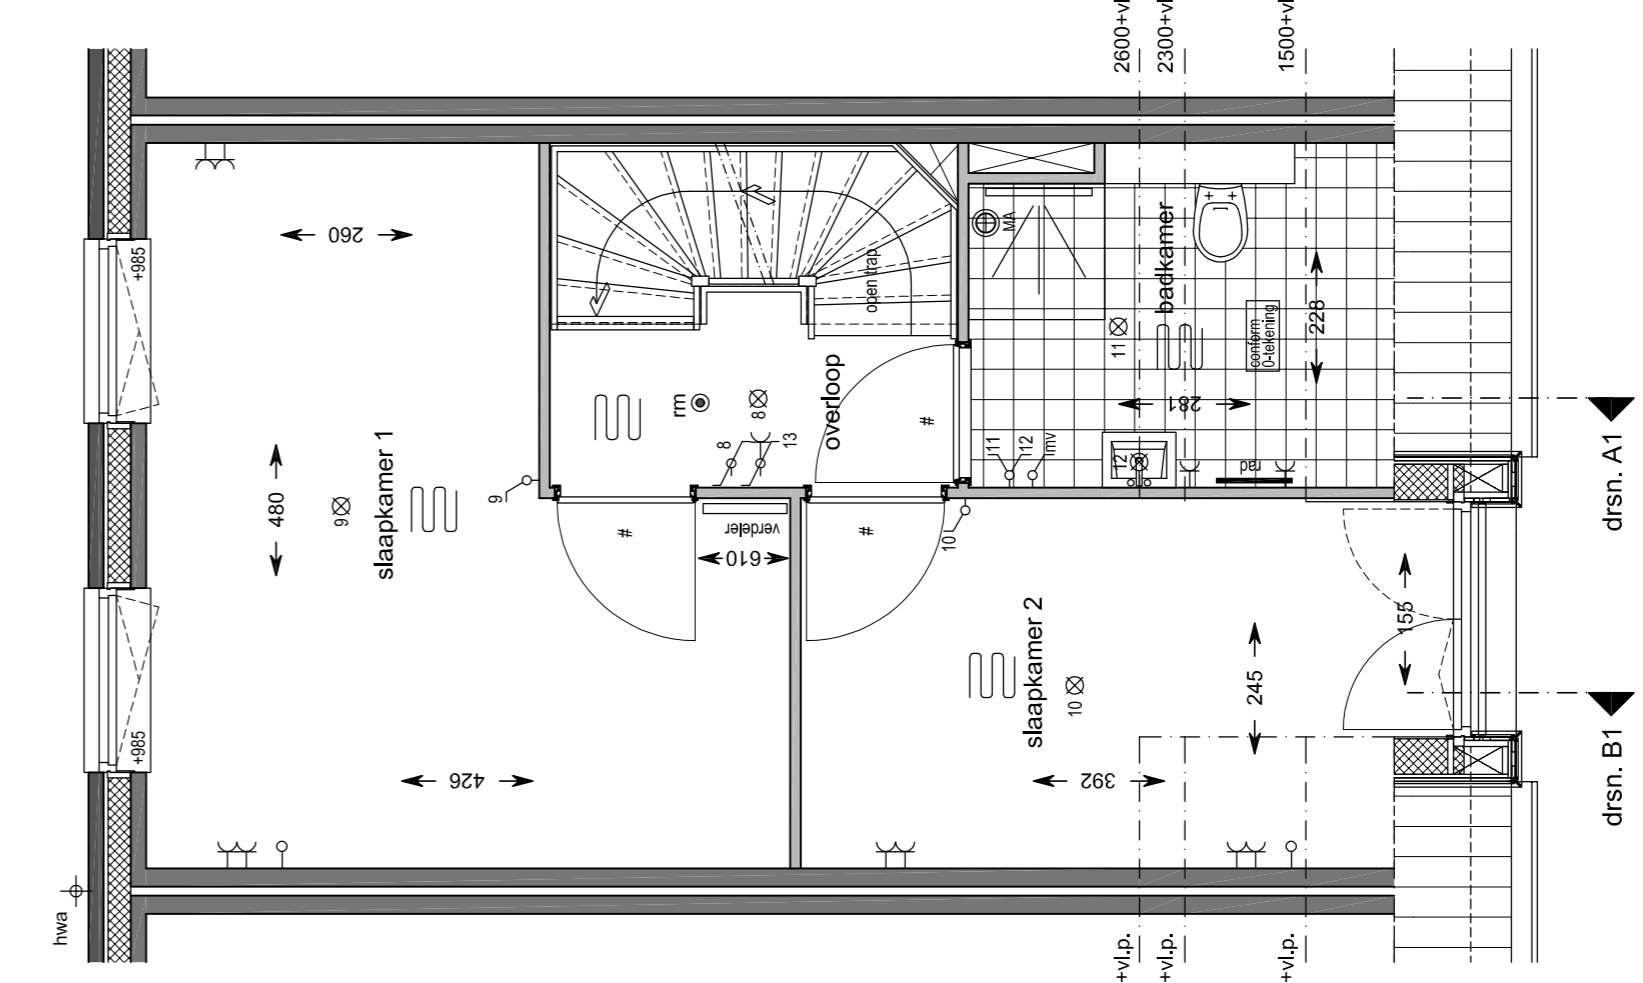

**1e Verdieping**  
schaal 1:50

bouwnummer: 34 / 35

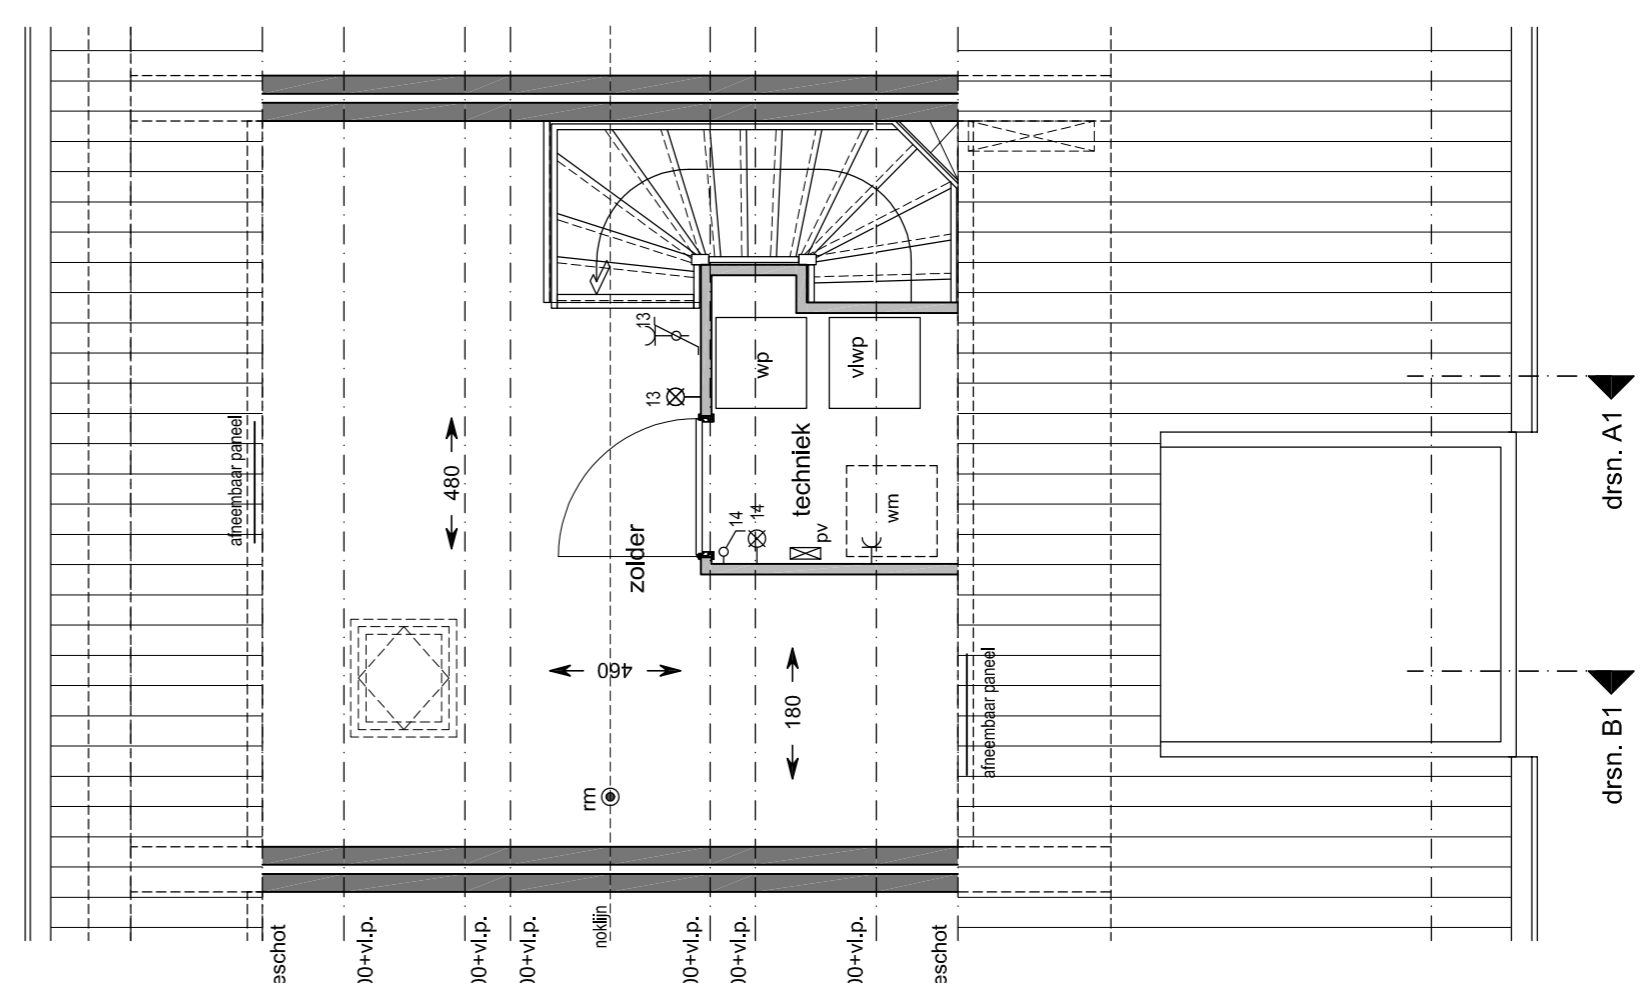

**2e Verdieping**  
schaal 1:50

bouwnummer: 34 / 35

**Blokland** samen in ontwikkeling en bouw  
**GEBROEDERS**  
**leef je dream**

project: **Hoef en Haag De Erven**  
 datum: 20-05-2019  
 projectnummer: 10000595  
 schaal: 1:50/1:100  
 formaat: 1000x595  
 bladnummer: 34 / 35  
 bouwnummer: 34 / 35  
 betreft: **Verkooptekening TUSSENWONING TYPE A**  
 ARCHITECTEN B.N.A.  
**HANS BEEN**

VK-1aT