




Berging
 schaal 1:100
 bouwnummer : 4 / 5 / 6 / 7

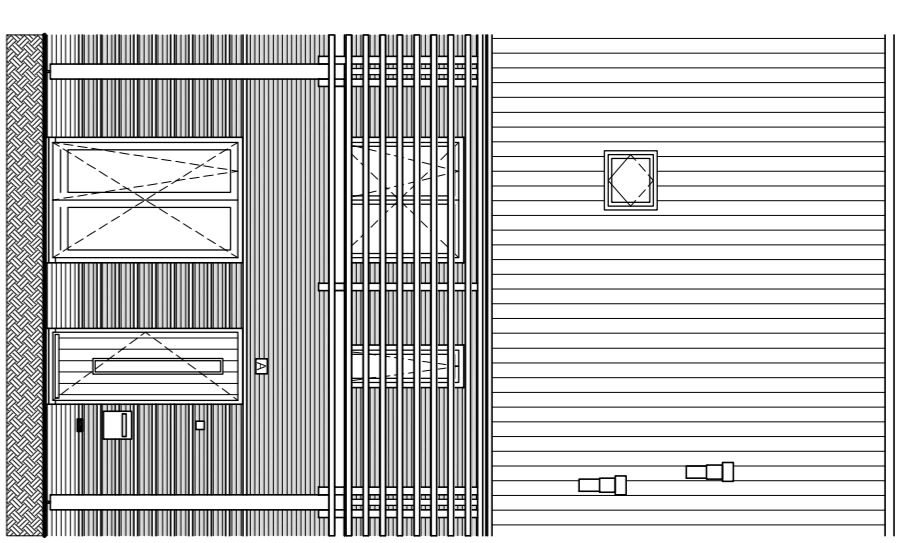


Voorgevel
 schaal 1:100
 bouwnummer : 4 / 5 / 6 / 7

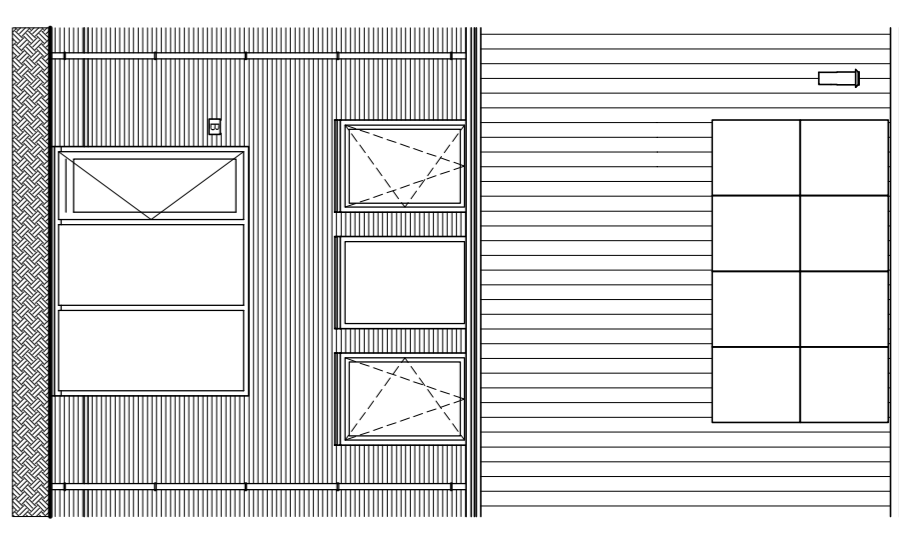


Achtergevel
 schaal 1:100
 bouwnummer : 4 / 5 / 6 / 7

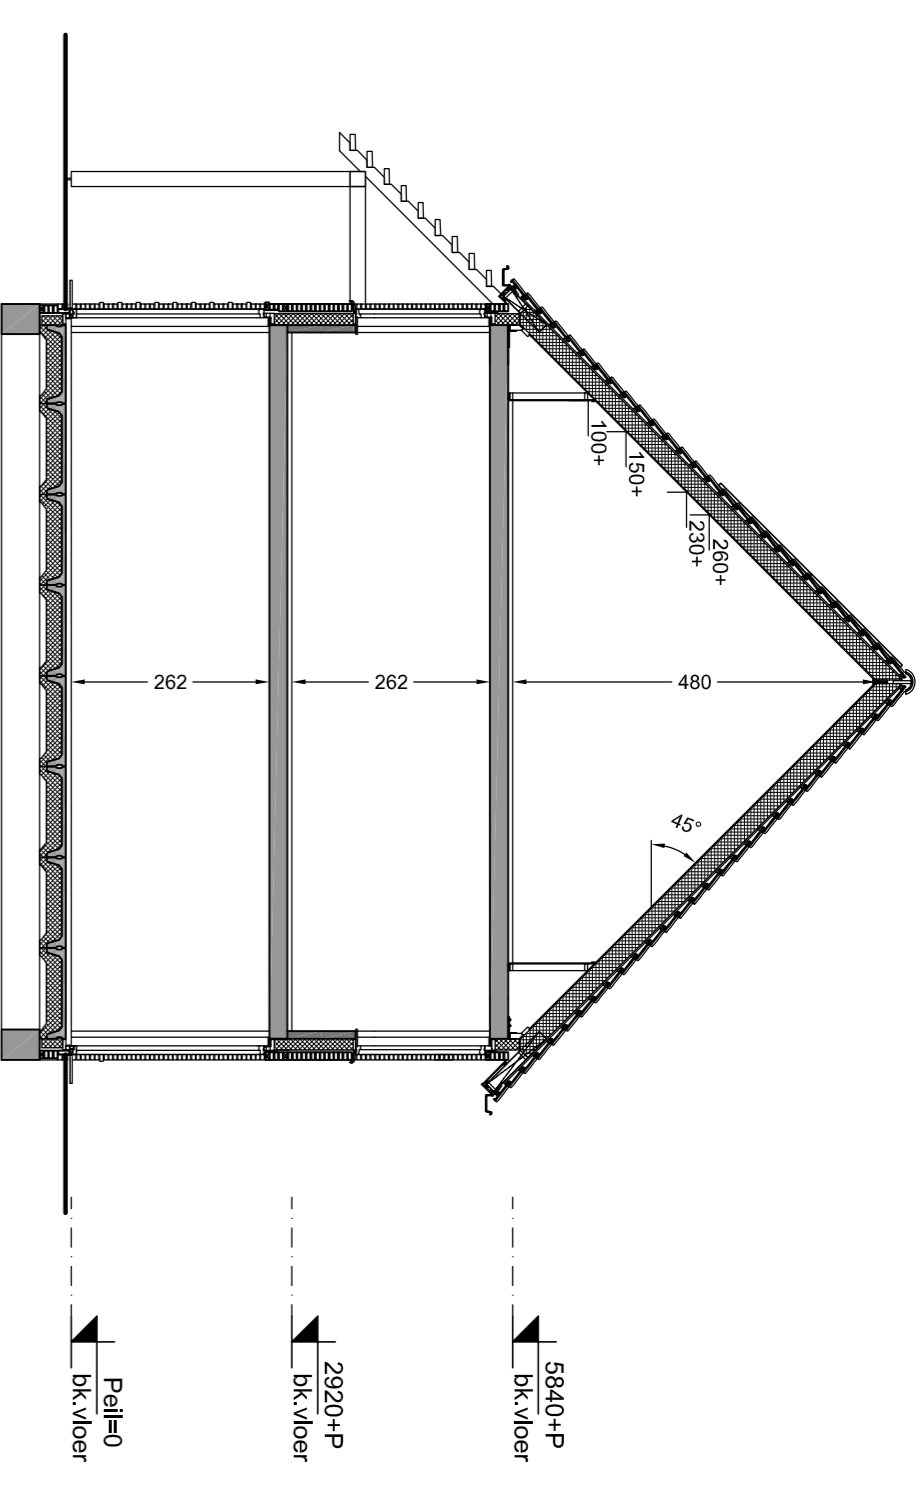


Doornede A2
 schaal 1:100
 bouwnummer : 4 / 5 / 6 / 7

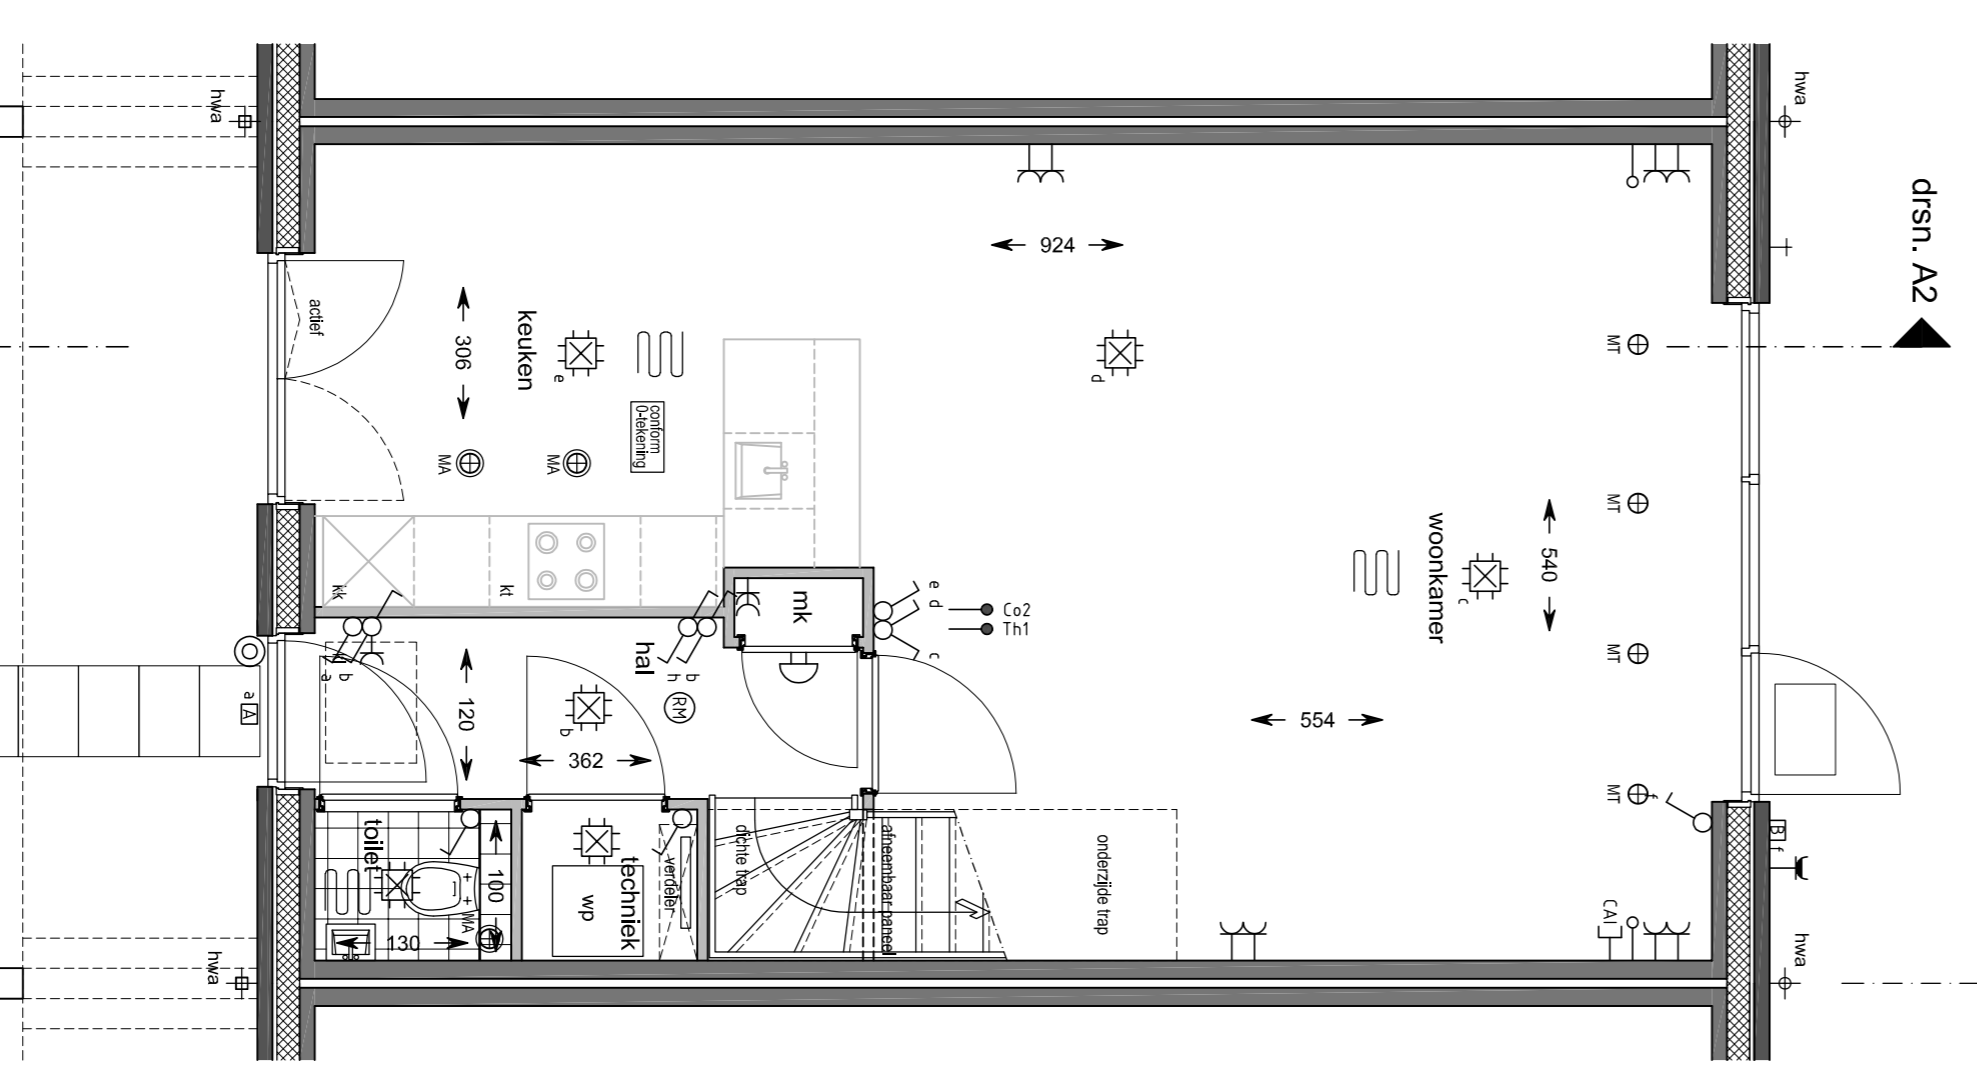

Begane grond
 schaal 1:50
 bouwnummer : 4 / 5 / 6 / 7

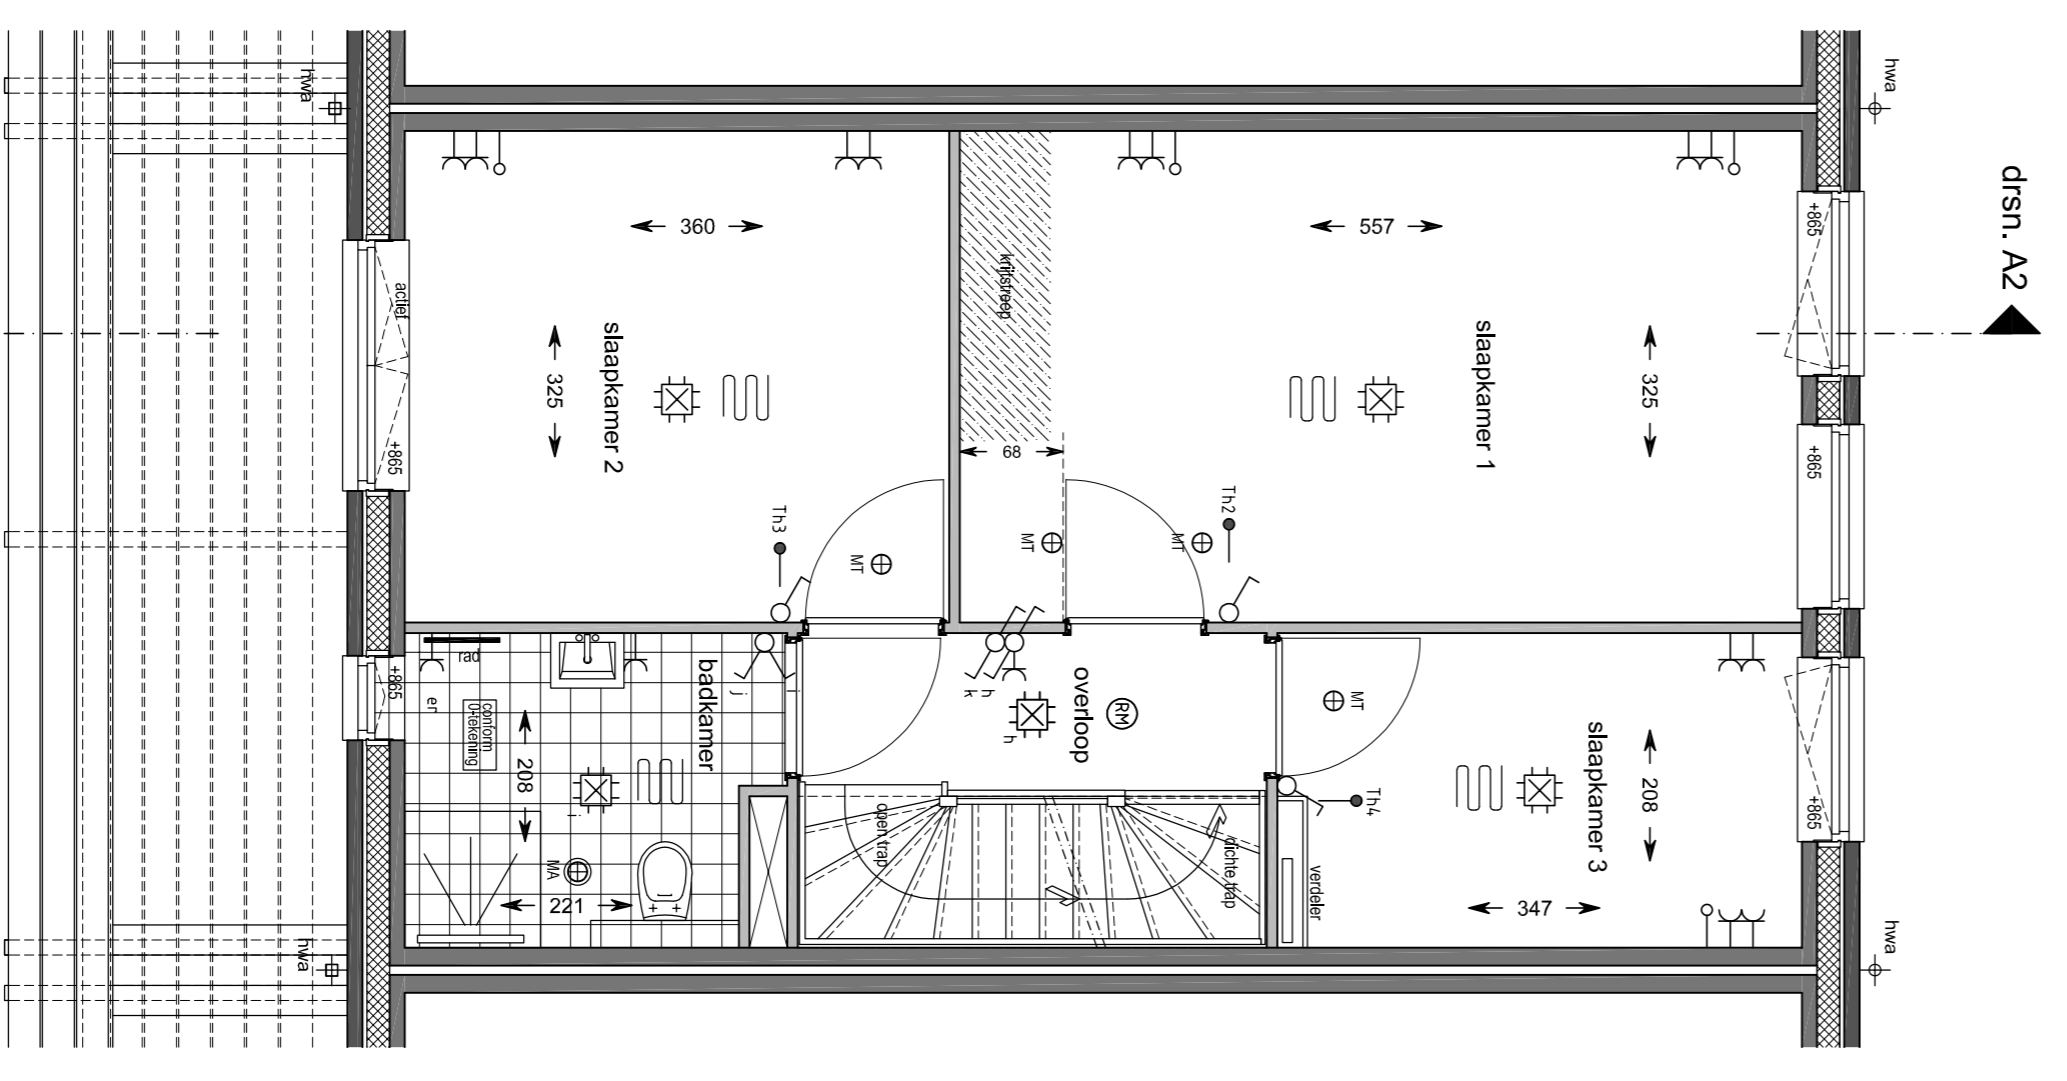

1e Verdieping
 schaal 1:50
 bouwnummer : 4 / 5 / 6 / 7

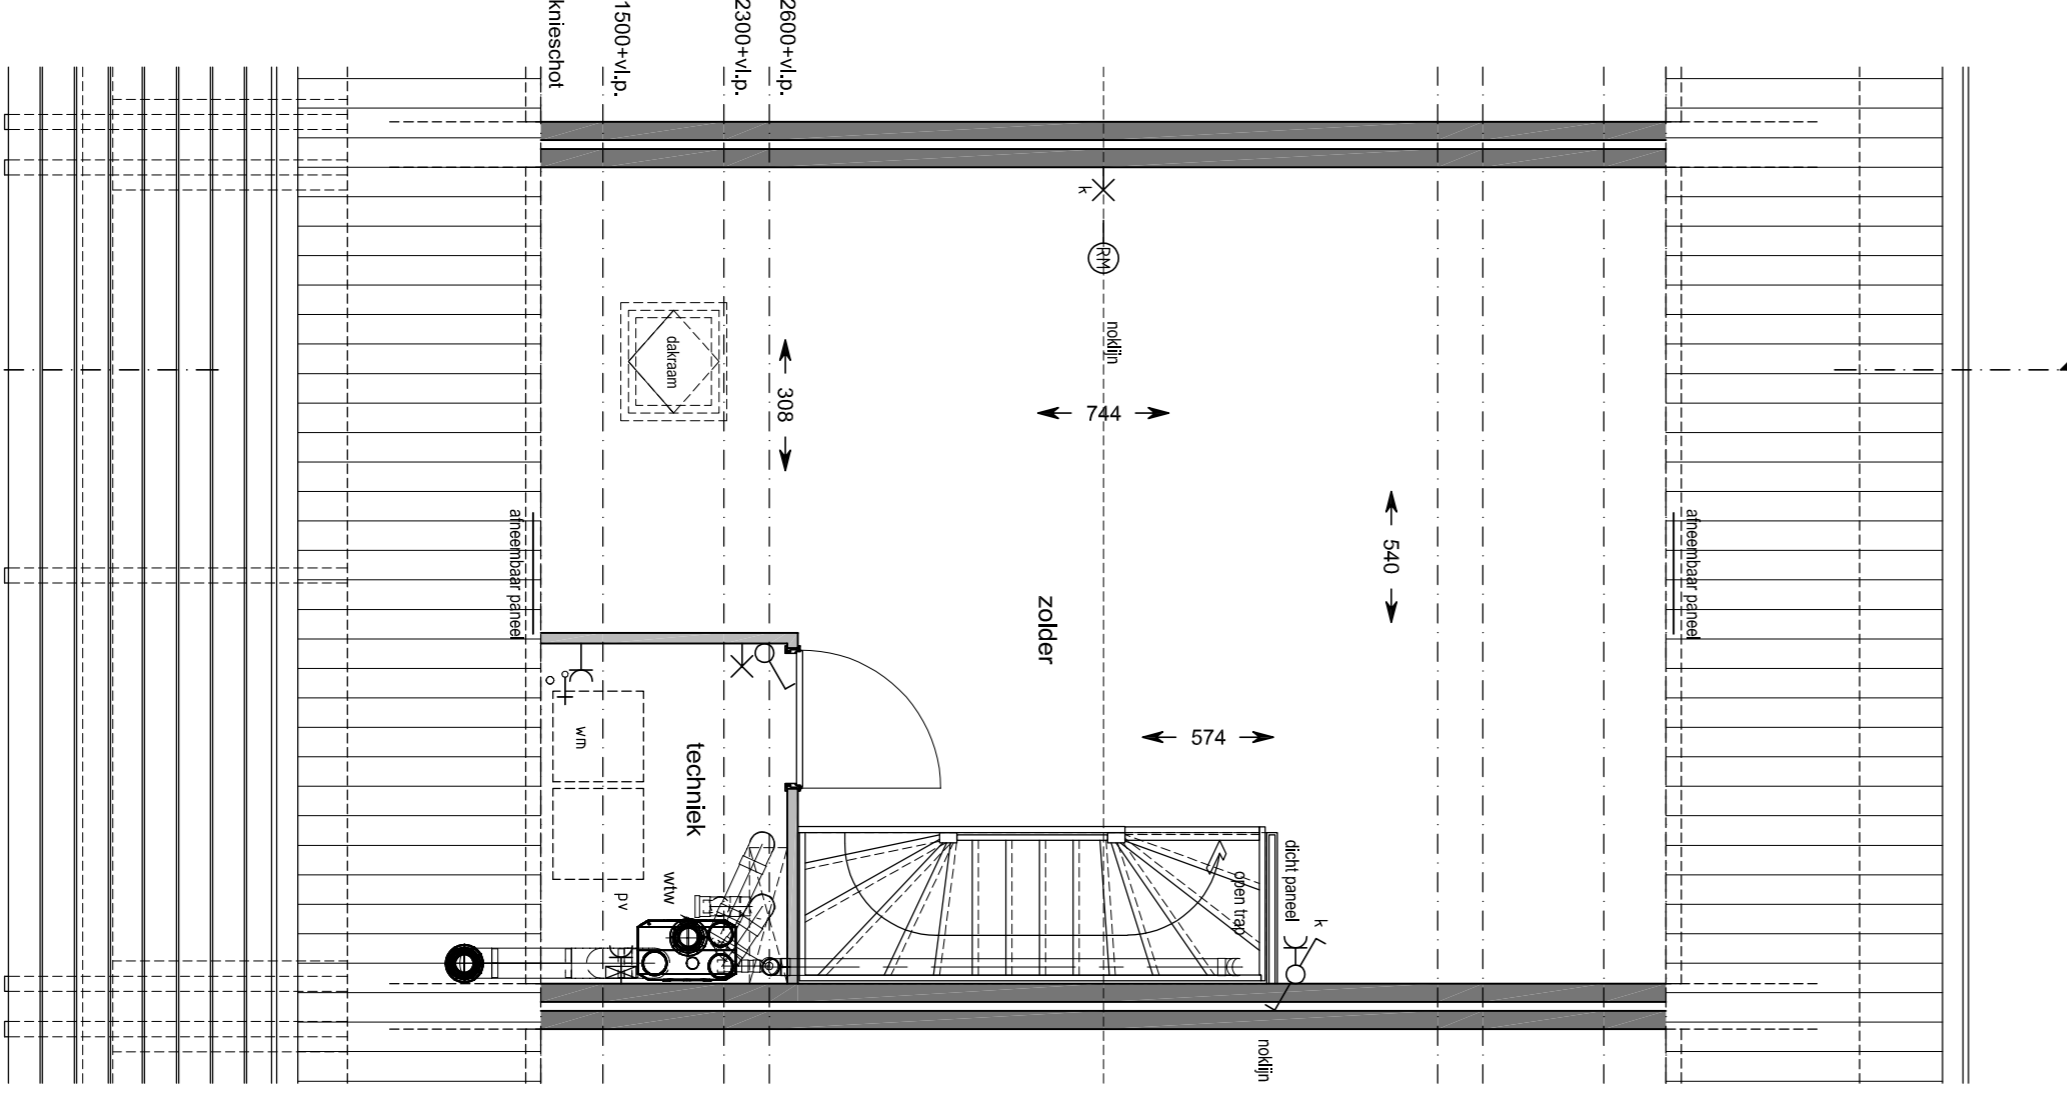

2e Verdieping
 schaal 1:50
 bouwnummer : 4 / 5 / 6 / 7

Renvooi materialen

- Beton
- Metselwerk baksteen
- Kalkzandsteen
- Lichte schiedingswand
- Isolatie
- Isolatie + houten geveldeken
- Houten regelwerk + houten geveldeken
- Vormsteen 1-kop groot met logo Gebroeders Blokland
- Veiligheidsglas i.b.v. doorvalbeveiliging

Renvooi installatie

- ☉ Deurbel
- ⊙ Beldrukker
- ⊗ Wandchikpunt
- ⊗ Platoflichtpunt
- ⊗ Enkeelpolige schakelaar
- ⊗ Wisselschakelaar
- ⊗ Serieschakelaar
- ⊗ Wandcontactdoos enkelvoudig, gearad
- ⊗ Wandcontactdoos tweevoudig, gearad
- ⊗ Aansluitpunt omvormer Dv-panelen
- ⊗ Thermostaat
- ⊗ Centrale aanneem-einriching
- ⊗ Loze leiding algemeen
- ⊗ Rookmelder (aangesloten op het ketnet)
- ⊗ Afvoerpunt mechanische ventilatie
- ⊗ Toevoerpunt mechanische ventilatie
- ⊗ Buitenkraan
- ⊗ Opletplaats wasmachine
- ⊗ Opletplaats wasdroger
- ⊗ Opletplaats warmtepomp
- ⊗ Opletplaats warmtepompinstallatie
- ⊗ Verdeler vloerverwarming
- ⊗ Vloerverwarming
- ⊗ Radiator
- ⊗ Keuken / badkamer / elektra conform opgave
- ⊗ Opgave leverancier
- ⊗ Krulpluk
- ⊗ Bovenkant versterkbank t.o.v. Wocspal in rfm
- ⊗ Ventilatierooster in gevel
- ⊗ Lichtpunt op gevel



Situatie
 schaal 1:1000

Blokland GEBROEDERS
 samen in ontwikkeling en bouw

Hoef en Haag
 leefje droom

HANS BEEN ARCHITECTEN BNA

project: Hoef en Haag
 De Eiven

datum: 16-02-2021
 formaat: A1

projectnummer: F0337
 schaal: 1:50/1:100
 tekeningnummer: VK-2d1